REPUBBLICA ITALIANA

BOLLETTINO UFFICIALE
della Regione Puglia

REGIONE PUGLIA

ANNO LVII | BARI, 30 APRILE 2026 | **n. 34**

Determinazioni dirigenziali aventi contenuto di interesse generale
Atti dell'amministrazione regionale ad obbligo di pubblicazione
Atti degli Enti locali e degli enti pubblici e privati
Altri atti e avvisi della Regione e di altri enti pubblici che interessano la collettività regionale
Atti e avvisi relativi a procedure di affidamento per l'acquisizione di lavori, servizi e forniture
Concorsi e avvisi relativi alle procedure di reclutamento del personale

Il Bollettino Ufficiale della Regione Puglia, ai sensi della Legge regionale 15 giugno 2023, n. 18, è pubblicato con frequenza bisettimanale, attraverso edizioni ordinarie, di norma il lunedì e il giovedì, straordinarie e supplementari. Il BURP si articola in tre sezioni.

Nella prima sezione sono pubblicati gli atti della Regione Puglia, di seguito elencati per tipologia:

a) lo Statuto, le leggi e i regolamenti regionali;
b) gli atti aventi contenuto normativo a rilevanza esterna;
c) le deliberazioni del Consiglio regionale;
d) le deliberazioni della Giunta regionale;
e) i decreti e le ordinanze del Presidente della Giunta regionale;
f) i decreti del Presidente del Consiglio regionale;
g) le deliberazioni dell'Ufficio di Presidenza del Consiglio regionale;
h) le determinazioni dirigenziali aventi contenuto di interesse generale, in primis quelle che definiscono i criteri e le modalità per la concessione di sovvenzioni, contributi, sussidi, ausili e vantaggi economici di qualunque genere, oppure che specificano criteri e modalità per il rilascio di autorizzazioni, accreditamenti, licenze e provvedimenti analoghi, nonché ogni determinazione dirigenziale che la struttura regionale adottante ritenga di pubblicare;
i) gli atti dell'amministrazione regionale di cui sia disposta la pubblicazione in base all'ordinamento vigente;
j) le richieste di referendum regionali, i relativi atti d'indizione e la proclamazione dei risultati.

Nella seconda sezione sono pubblicati gli atti degli enti pubblici e privati e degli organi giurisdizionali dello Stato, di seguito elencati per tipologia:

a) le sentenze e le ordinanze della Corte costituzionale relative a leggi della Regione Puglia o a leggi statali o a conflitti di attribuzione che coinvolgono la Regione Puglia;
b) le ordinanze degli organi giurisdizionali che sollevano questioni di legittimità costituzionale relative a leggi regionali;
c) i ricorsi e le ordinanze promossi innanzi alla Corte costituzionale aventi ad oggetto questioni di legittimità costituzionale delle leggi della Regione Puglia, insieme ai provvedimenti adottati dalla Corte costituzionale per la definizione di tali giudizi;
d) gli atti di organi statali o comunitari di cui sia prescritta la pubblicazione nel bollettino ufficiale da norma di legge oppure la cui pubblicazione sia disposta dal Presidente della Giunta regionale;
e) gli atti degli enti locali e degli enti pubblici e privati, la cui pubblicazione sia richiesta dagli stessi anche in ragione di prescrizioni normative o regolamentari;
f) tutti gli altri atti di particolare interesse per la Regione Puglia, adottati da qualunque autorità o ente diverso dalla Regione, la cui pubblicazione sia disposta dal Presidente della Giunta regionale o dall'autorità giudiziaria.

Nella terza sezione sono pubblicati tutti gli atti e gli avvisi della Regione e di altri enti pubblici che interessano la collettività regionale la cui pubblicità risponda a esigenze di carattere informativo diffuso, nonché gli atti e avvisi relativi alle procedure di reclutamento del personale o alle procedure di affidamento per l'acquisizione di lavori, servizi e forniture, con particolare riferimento a:

a) provvedimenti di approvazione di bandi e avvisi in materia di contratti pubblici;
b) provvedimenti di avvio delle procedure di reclutamento del personale;
c) determinazioni dirigenziali di approvazione delle graduatorie di affidamento e/o di concorso;
d) determinazioni dirigenziali di costituzione delle commissioni di gara e/o di concorso;
e) altri atti delle procedure di affidamento e/o procedure concorsuali la cui pubblicazione sia richiesta da legge.

SOMMARIO

"Avviso per i redattori e per gli Enti:
Il Bollettino Ufficiale della Regione Puglia si attiene alle regole della Legge 150/2000 per la semplificazione del linguaggio e per la facilitazione dell'accesso dei cittadini alla comprensione degli atti della Pubblica Amministrazione. Tutti i redattori e gli Enti inserzionisti sono tenuti ad evitare sigle, acronimi, abbreviazioni, almeno nei titoli di testa dei provvedimenti".

SEZIONE PRIMA

Determinazioni dirigenziali aventi contenuto di interesse generale

DETERMINAZIONE DEL DIRIGENTE SEZIONE ACCREDITAMENTO E QUALITA' 9 aprile 2026, n. 31
ASL LE. Autorizzazione all'esercizio del "Centro Ambulatoriale di Riabilitazione ad alta tecnologia e robotica" (art. 26 L. 833/1978) con n. 1 Nucleo di Riabilitazione Ambulatoriale per età adulta, sito al piano terra del PTA di Maglie in via Ferramosca, ai sensi degli artt. 3, comma 3 lett. c) e 8, comma 3 della L.R. n. 9/2017 e s.m.i.. 22123

DETERMINAZIONE DEL DIRIGENTE SEZIONE ACCREDITAMENTO E QUALITA' 10 aprile 2026, n. 32
"Villa Pompea s.r.l. S.T.P." (P. IVA 08234570722) – Autorizzazione all'esercizio, ai sensi dell'art. 3, comma 3, lett. c) e dell'art. 8, comma 3 della L.R. n. 9/2017 e s.m.i., dell'attività specialistica ambulatoriale chirurgica per le branche di Chirurgia Plastica e Tricologia e per la disciplina di Chirurgia Generale (Area Chirurgica) di cui all'art. 5, comma 1, punto 1.6.1. e per la branca di Urologia di cui all'art. 5, comma 3, punto 3.2., presso la struttura ubicata in Bari al Corso Alcide de Gasperi n. 318/B. ... 22130

DETERMINAZIONE DEL DIRIGENTE SEZIONE COMPETITIVITA' DELLE FILIERE AGROALIMENTARI 30 marzo 2026, n. 149
Art. 6 del Reg. Reg. 11 ottobre 2019, n.20 "Regolamento di attuazione della Legge regionale 27 marzo 2018, n.9: "Disposizioni in materia di agricoltura sociale". Iscrizione dell'azienda agricola "La Natura – Società Cooperativa Sociale", al n. 8 dell'elenco regionale delle fattorie sociali. 22138

DETERMINAZIONE DEL DIRIGENTE SEZIONE CRESCITA DIGITALE DELLE PERSONE DEL TERRITORIO E DELLE IMPRESE 24 marzo 2026, n. 179
CUP: J31H25000210002. PR Puglia FESR-FSE+2021-2027. Priorità I - Azione 1.8 - sub Azione 1.8.3. Avviso di selezione per il finanziamento di proposte progettuali finalizzate a supportare gli Enti locali nella valorizzazione dei dati in proprio possesso attraverso l'adozione di sistemi di intelligenza artificiale e/o di sistemi per l'orchestrazione dei processi. Ammissione a finanziamento del Comune di BARLETTA. Accertamento di entrata ed impegno di spesa. Bilancio Vincolato. 22142

DETERMINAZIONE DEL DIRIGENTE SEZIONE FORMAZIONE 9 aprile 2026, n. 1133
"Avviso pubblico per la presentazione delle domande di accreditamento degli organismi formativi" approvato con A.D. n. 653/2019 e s.m.i. Elenco Regionale degli Organismi formativi accreditati – Aggiornamento. 22150

DETERMINAZIONE DEL DIRIGENTE SEZIONE FORMAZIONE 9 aprile 2026, n. 1153
Piano Attuativo Regionale del Programma Nazionale per la Garanzia di Occupabilità dei Lavoratori (GOL) - Riapertura Avviso Pubblico n. 2/GOL per la realizzazione di percorsi formativi per l'acquisizione

di competenze digitali nell'ambito del Percorso 1 - Reinserimento lavorativo. ACCESSO AI BENEFICIARI DEL PERCORSO 2 "UPSKILLING" ai sensi della Sezione 6 dell' A.D. n.762 del 13.05.2025 "Modifiche alla Riapertura dell'Avviso 2 GOL" e dell'A.D. n.1085 del 02/04/2026. 22184

DETERMINAZIONE DEL DIRIGENTE SEZIONE FORMAZIONE 9 aprile 2026, n. 1154
Piano Attuativo Regionale del Programma Nazionale per la Garanzia di Occupabilità dei Lavoratori (GOL) - Riapertura Avviso Pubblico n. 2/GOL per la realizzazione di percorsi formativi per l'acquisizione di competenze digitali nell'ambito del Percorso 1 - Reinserimento lavorativo. Modifiche e integrazioni alla Sezione 6.3 e 10 dell' A.D. 1279 del 29.08.2024 "Riapertura dell'Avviso 2 GOL " e dell' A.D. n.762 del 13.05.2025 "Modifiche alla Riapertura dell'Avviso 2 GOL" e al punto h) dell'Atto unilaterale d'Obbligo - DISPOSIZIONI PER L'UTILIZZO DI ULTERIORI SEDI FORMATIVE. 22192

DETERMINAZIONE DEL DIRIGENTE SEZIONE GESTIONE SOSTENIBILE E TUTELA DELLE RISORSE FORESTALI E NATURALI 10 aprile 2026, n. 279
REGOLAMENTO REGIONALE 18 novembre 2025, n. 9 "Regolamento per il servizio di vigilanza venatoria volontaria": art. 8 , comma 3. Fissazione importo rimborso spese di esame. 22202

DETERMINAZIONE DEL DIRIGENTE SEZIONE ISTRUZIONE E UNIVERSITA' 10 aprile 2026, n. 271
PR PUGLIA FESR - FSE+ 2021/2027 – Azione 6.3 Interventi per garantire l'accesso universale all'istruzione. Avviso pubblico "PASS LAUREATI 2025 - Voucher per la formazione post universitaria". – RETTIFICA dell'Avviso approvato con A.D. n. 156/2025 e relativo Allegato B) parte integrante dell'Avviso stesso. 22205

DETERMINAZIONE DEL DIRIGENTE SEZIONE MOBILITA' SOSTENIBILE E VIGILANZA DEL TRASPORTO PUBBLICO LOCALE 26 marzo 2026, n. 23
CUP: C84E17001210002 P.O.C Puglia FESR 2014/2020- Asse IV Energia sostenibile e qualità della vita - Azione 4.4 "Interventi per l'aumento della mobilità sostenibile nelle aree urbane e sub urbane". Intervento "Realizzazione di una velostazione presso la stazione ferroviaria di Lecce" del Comune di Lecce - CODICE MIR: A0404.4 Ammissione a finanziamento a valere sul Programma di Azione e Coesione 2014 - 2020. Programma complementare Regione Puglia P.O.C PUGLIA 2014-2020 - Delibera n. 47 del 28.07.2020 del Cipess (G.U.R.I. n. 234 del 21.09.2020) - Approvazione schema di Disciplinare. 22210

DETERMINAZIONE DEL DIRIGENTE SEZIONE OPERE PUBBLICHE E INFRASTRUTTURE 9 aprile 2026, n. 280
PR-Puglia Puglia FESR-FSE+ 2021-2027 – Priorità II "Economia verde" - Azione 2.9 "Interventi per il mantenimento e miglioramento della qualità dei corpi idrici" – Sub Azione 2.9.3 "Infrastrutture per il convogliamento e lo stoccaggio delle acque meteoriche" - Avviso pubblico per la selezione di interventi per la realizzazione di sistemi per la gestione delle acque pluviali nei centri abitati. adottato con D.D. n. 907 del 02.12.2024, rettificata e integrata dalla D.D. n. 993 del 18.12.2024 (Burp n. 1 del 02/01/2025) e prorogato con D.D. n. 239 del 15.04.2025 (Burp. n. 34 del 28/04/2025). Approvazione graduatoria provvisoria. 22227

DETERMINAZIONE DEL DIRIGENTE SEZIONE OSSERVATORIO FITOSANITARIO 3 aprile 2026, n. 63
Reg. (UE) 2020/1201 - D.Lgs 19 del 02/02/2021 – D.G.R. N. 1075/2025. Integrazione della Determina n. 173 del 24/10/2025 di prescrizione di misure di eradicazione in agro di Cagnano Varano (FG) - Area delimitata per "Xylella fastidiosa sottospecie pauca - Cagnano Varano (FG)". 22244

DETERMINAZIONE DEL DIRIGENTE SEZIONE OSSERVATORIO FITOSANITARIO 3 aprile 2026, n. 67
NORME ECO SOSTENIBILI PER LA DIFESA FITOSANITARIA E IL CONTROLLO DELLE INFESTANTI DELLE COLTURE AGRARIE – Autorizzazione in deroga all'impiego del prodotto fitosanitario "Salibro 26" a base della sostanza attiva fluazaindolizine. 22252

DETERMINAZIONE DEL DIRIGENTE SEZIONE POLITICHE E MERCATO DEL LAVORO 27 marzo 2026, n. 101
POC 2014-2020 - Asse VIII - Azione 8.4 "Interventi volti al miglioramento della posizione nel MdL dei

Giovani". Linee di indirizzo per la prosecuzione delle attività di cui al Piano Attuativo Regionale Garanzia Giovani - II fase - MISURE 1c, 3 e 5. D.G.R. 1979/2023 e ss.mm.ii. Liquidazione e pagamento indennità di tirocinio - Misura 5 - Bimestre II. 22255

DETERMINAZIONE DEL DIRIGENTE SEZIONE POLITICHE PER LO SVILUPPO DELLE AREE PRODUTTIVE E INDUSTRIALI 2 aprile 2026, n. 11

Revoca atto 182/DIR/2026/00009 del 01/04/2026 e riproposizione. D.G.R. n. 1259 del 11/08/2025, D.G.R. n. 1493 del 07/10/2025, D.D. n. 38 del 14/10/2025 – Avviso "Misura per la protezione delle imprese dell'indotto che hanno assicurato la continuità produttiva dello stabilimento ex ILVA". Approvazione del 1° ELENCO DEFINITIVO dei beneficiari con i rispettivi CUP e importi delle sovvenzioni. Concessione, liquidazione e pagamento. 22280

DETERMINAZIONE DEL DIRIGENTE SEZIONE PROGRAMMAZIONE E MONITORAGGIO ASSISTENZA SANITARIA E MEDICINA CONVENZIONATA 31 marzo 2026, n. 71

Proroga al 31.05.2026 autorizzazione medico veterinario Dott.ssa Alessandra Fidelcino a esercizio temporaneo attività lavorativa in deroga a riconoscimento delle qualifiche professionali sanitarie conseguite all'estero, ai sensi del combinato disposto dell'art. 13 del D.L. n. 18/2020 convertito con modificazioni dalla L. n. 27/2020, dell'art. 6 bis del D.L. n. 105/2021 convertito con modificazioni dalla L. n. 126/2021, dell'art. 15 del D.L. n. 34/2023 convertito con modificazioni dalla L. n. 56/2023, dell'art. 2 comma 8 bis del D.L. n. 145/2024 convertito dalla L. n. 187/2024, della D.D. n. 154 del 29.03.2024, nonché della D.D. n. 29 del 29.12.2025. 22292

DETERMINAZIONE DEL DIRIGENTE SEZIONE PROGRAMMAZIONE E MONITORAGGIO ASSISTENZA SANITARIA E MEDICINA CONVENZIONATA 31 marzo 2026, n. 72

Proroga al 31.05.2026 autorizzazione infermiere Dott. Gora Olmedo all'esercizio temporaneo attività lavorativa in deroga a riconoscimento delle qualifiche professionali sanitarie conseguite all'estero, ai sensi del combinato disposto dell'art. 13 del D.L. n. 18/2020 convertito con modificazioni dalla L. n. 27/2020, dell'art. 6 bis del D.L. n. 105/2021 convertito con modificazioni dalla L. n. 126/2021, dell'art. 15 del D.L. n. 34/2023 convertito con modificazioni dalla L. n. 56/2023, dell'art. 2 comma 8 bis del D.L. n. 145/2024 convertito dalla L. n. 187/2024, della D.D. n. 154 del 29.03.2024, nonché della D.D. n. 29 del 29.12.2025. 22298

DETERMINAZIONE DEL DIRIGENTE SEZIONE PROGRAMMAZIONE E MONITORAGGIO ASSISTENZA SANITARIA E MEDICINA CONVENZIONATA 31 marzo 2026, n. 73

Proroga al 31.05.2026 autorizzazione medico veterinario Dott. Felipe Andres Suarez Abreu a esercizio temporaneo attività lavorativa in deroga a riconoscimento delle qualifiche professionali sanitarie conseguite all'estero, ai sensi del combinato disposto dell'art. 13 del D.L. n. 18/2020 convertito con modificazioni dalla L. n. 27/2020, dell'art. 6 bis del D.L. n. 105/2021 convertito con modificazioni dalla L. n. 126/2021, dell'art. 15 del D.L. n. 34/2023 convertito con modificazioni dalla L. n. 56/2023, dell'art. 2 comma 8 bis del D.L. n. 145/2024 convertito dalla L. n. 187/2024, della D.D. n. 154 del 29.03.2024, nonché della D.D. n. 29 del 29.12.2025. 22304

DETERMINAZIONE DEL DIRIGENTE SEZIONE PROGRAMMAZIONE E MONITORAGGIO ASSISTENZA SANITARIA E MEDICINA CONVENZIONATA 31 marzo 2026, n. 74

Proroga al 31.05.2026 autorizzazione infermiera Dott.ssa Crutogolov Mariana all'esercizio temporaneo attività lavorativa in deroga a riconoscimento delle qualifiche professionali sanitarie conseguite all'estero, ai sensi del combinato disposto dell'art. 13 del D.L. n. 18/2020 convertito con modificazioni dalla L. n. 27/2020, dell'art. 6 bis del D.L. n. 105/2021 convertito con modificazioni dalla L. n. 126/2021, dell'art. 15 del D.L. n. 34/2023 convertito con modificazioni dalla L. n. 56/2023, dell'art. 2 comma 8 bis del D.L. n. 145/2024 convertito dalla L. n. 187/2024, della D.D. n. 154 del 29.03.2024, nonché della D.D. n. 29 del 29.12.2025. 22310

DETERMINAZIONE DEL DIRIGENTE SEZIONE PROGRAMMAZIONE E MONITORAGGIO ASSISTENZA SANITARIA E MEDICINA CONVENZIONATA 31 marzo 2026, n. 75
Proroga al 31.05.2026 autorizzazione medico veterinario Dott.ssa Miriam Caramico a esercizio temporaneo attività lavorativa in deroga a riconoscimento delle qualifiche professionali sanitarie conseguite all'estero, ai sensi del combinato disposto dell'art. 13 del D.L. n. 18/2020 convertito con modificazioni dalla L. n. 27/2020, dell'art. 6 bis del D.L. n. 105/2021 convertito con modificazioni dalla L. n. 126/2021, dell'art. 15 del D.L. n. 34/2023 convertito con modificazioni dalla L. n. 56/2023, dell'art. 2 comma 8 bis del D.L. n. 145/2024 convertito dalla L. n. 187/2024, della D.D. n. 154 del 29.03.2024, nonché della D.D. n. 29 del 29.12.2025. 22316

DETERMINAZIONE DEL DIRIGENTE SEZIONE PROGRAMMAZIONE E MONITORAGGIO ASSISTENZA SANITARIA E MEDICINA CONVENZIONATA 31 marzo 2026, n. 76
Proroga al 31.05.2026 autorizzazione medico Dott.ssa Tània Domingos Intutche all'esercizio temporaneo attività lavorativa in deroga a riconoscimento delle qualifiche professionali sanitarie conseguite all'estero, ai sensi del combinato disposto dell'art. 13 del D.L. n. 18/2020 convertito con modificazioni dalla L. n. 27/2020, dell'art. 6 bis del D.L. n. 105/2021 convertito con modificazioni dalla L. n. 126/2021, dell'art. 15 del D.L. n. 34/2023 convertito con modificazioni dalla L. n. 56/2023, dell'art. 2 comma 8 bis del D.L. n. 145/2024 convertito dalla L. n. 187/2024, della D.D. n. 154 del 29.03.2024, nonché della D.D. n. 29 del 29.12.2025. 22322

DETERMINAZIONE DEL DIRIGENTE SEZIONE PROGRAMMAZIONE E MONITORAGGIO ASSISTENZA SANITARIA E MEDICINA CONVENZIONATA 31 marzo 2026, n. 77
Proroga al 31.05.2026 autorizzazione infermiere Dott. Hoxha Armand all'esercizio temporaneo attività lavorativa in deroga a riconoscimento delle qualifiche professionali sanitarie conseguite all'estero, ai sensi del combinato disposto dell'art. 13 del D.L. n. 18/2020 convertito con modificazioni dalla L. n. 27/2020, dell'art. 6 bis del D.L. n. 105/2021 convertito con modificazioni dalla L. n. 126/2021, dell'art. 15 del D.L. n. 34/2023 convertito con modificazioni dalla L. n. 56/2023, dell'art. 2 comma 8 bis del D.L. n. 145/2024 convertito dalla L. n. 187/2024, della D.D. n. 154 del 29.03.2024, nonché della D.D. n. 29 del 29.12.2025. 22328

DETERMINAZIONE DEL DIRIGENTE SEZIONE PROGRAMMAZIONE E MONITORAGGIO ASSISTENZA SANITARIA E MEDICINA CONVENZIONATA 1 aprile 2026, n. 78
Proroga al 31.05.2026 autorizzazione infermiera Dott.ssa Halyna Mahera all'esercizio temporaneo attività lavorativa in deroga a riconoscimento delle qualifiche professionali sanitarie conseguite all'estero, ai sensi del combinato disposto dell'art. 13 del D.L. n. 18/2020 convertito con modificazioni dalla L. n. 27/2020, dell'art. 6 bis del D.L. n. 105/2021 convertito con modificazioni dalla L. n. 126/2021, dell'art. 15 del D.L. n. 34/2023 convertito con modificazioni dalla L. n. 56/2023, dell'art. 2 comma 8 bis del D.L. n. 145/2024 convertito dalla L. n. 187/2024, della D.D. n. 154 del 29.03.2024, nonché della D.D. n. 29 del 29.12.2025. 22334

DETERMINAZIONE DEL DIRIGENTE SEZIONE PROGRAMMAZIONE E MONITORAGGIO ASSISTENZA SANITARIA E MEDICINA CONVENZIONATA 1 aprile 2026, n. 79
Proroga al 31.05.2026 autorizzazione infermiere Dott. Endri Ilir Kreci all'esercizio temporaneo attività lavorativa in deroga a riconoscimento delle qualifiche professionali sanitarie conseguite all'estero, ai sensi del combinato disposto dell'art. 13 del D.L. n. 18/2020 convertito con modificazioni dalla L. n. 27/2020, dell'art. 6 bis del D.L. n. 105/2021 convertito con modificazioni dalla L. n. 126/2021, dell'art. 15 del D.L. n. 34/2023 convertito con modificazioni dalla L. n. 56/2023, dell'art. 2 comma 8 bis del D.L. n. 145/2024 convertito dalla L. n. 187/2024, della D.D. n. 154 del 29.03.2024, nonché della D.D. n. 29 del 29.12.2025. 22340

DETERMINAZIONE DEL DIRIGENTE SEZIONE PROGRAMMAZIONE E MONITORAGGIO ASSISTENZA SANITARIA E MEDICINA CONVENZIONATA 1 aprile 2026, n. 80
Proroga al 31.05.2026 autorizzazione infermiere Dott. Fabio Pellegrini Da Silva all'esercizio temporaneo attività lavorativa in deroga a riconoscimento delle qualifiche professionali sanitarie conseguite all'estero, ai sensi del combinato disposto dell'art. 13 del D.L. n. 18/2020 convertito con modificazioni dalla L. n. 27/2020, dell'art. 6 bis del D.L. n. 105/2021 convertito con modificazioni dalla L. n. 126/2021, dell'art. 15 del D.L. n. 34/2023 convertito con modificazioni dalla L. n. 56/2023, dell'art. 2 comma 8 bis del D.L. n. 145/2024 convertito dalla L. n. 187/2024, della D.D. n. 154 del 29.03.2024, nonché della D.D. n. 29 del 29.12.2025. 22346

DETERMINAZIONE DEL DIRIGENTE SEZIONE PROGRAMMAZIONE E MONITORAGGIO ASSISTENZA SANITARIA E MEDICINA CONVENZIONATA 1 aprile 2026, n. 81
Proroga al 31.05.2026 autorizzazione medico con specializzazione in Oftalmologia Dott.ssa Miazhevich Volha Evghenievna all'esercizio temporaneo attività lavorativa in deroga a riconoscimento delle qualifiche professionali sanitarie conseguite all'estero, ai sensi del combinato disposto dell'art. 13 del D.L. n. 18/2020 convertito con modificazioni dalla L. n. 27/2020, dell'art. 6 bis del D.L. n. 105/2021 convertito con modificazioni dalla L. n. 126/2021, dell'art. 15 del D.L. n. 34/2023 convertito con modificazioni dalla L. n. 56/2023, dell'art. 2 comma 8 bis del D.L. n. 145/2024 convertito dalla L. n. 187/2024, della D.D. n. 154 del 29.03.2024, nonché della D.D. n. 29 del 29.12.2025. 22352

DETERMINAZIONE DEL DIRIGENTE SEZIONE PROGRAMMAZIONE E MONITORAGGIO ASSISTENZA SANITARIA E MEDICINA CONVENZIONATA 1 aprile 2026, n. 82
Proroga al 31.05.2026 autorizzazione infermiere Dott. Shkembi Kevin all'esercizio temporaneo attività lavorativa in deroga a riconoscimento delle qualifiche professionali sanitarie conseguite all'estero, ai sensi del combinato disposto dell'art. 13 del D.L. n. 18/2020 convertito con modificazioni dalla L. n. 27/2020, dell'art. 6 bis del D.L. n. 105/2021 convertito con modificazioni dalla L. n. 126/2021, dell'art. 15 del D.L. n. 34/2023 convertito con modificazioni dalla L. n. 56/2023, dell'art. 2 comma 8 bis del D.L. n. 145/2024 convertito dalla L. n. 187/2024, della D.D. n. 154 del 29.03.2024, nonché della D.D. n. 29 del 29.12.2025. 22358

DETERMINAZIONE DEL DIRIGENTE SEZIONE PROGRAMMAZIONE E MONITORAGGIO ASSISTENZA SANITARIA E MEDICINA CONVENZIONATA 1 aprile 2026, n. 83
Proroga al 31.05.2026 autorizzazione medico con specializzazione in Ematologia Dott.ssa Tetiana Skrypets all'esercizio temporaneo attività lavorativa in deroga a riconoscimento delle qualifiche professionali sanitarie conseguite all'estero, ai sensi del combinato disposto dell'art. 13 del D.L. n. 18/2020 convertito con modificazioni dalla L. n. 27/2020, dell'art. 6 bis del D.L. n. 105/2021 convertito con modificazioni dalla L. n. 126/2021, dell'art. 15 del D.L. n. 34/2023 convertito con modificazioni dalla L. n. 56/2023, dell'art. 2 comma 8 bis del D.L. n. 145/2024 convertito dalla L. n. 187/2024, della D.D. n. 154 del 29.03.2024, nonché della D.D. n. 29 del 29.12.2025. 22364

DETERMINAZIONE DEL DIRIGENTE SEZIONE PROGRAMMAZIONE UNITARIA 27 marzo 2026, n. 28
PR Puglia FSE+ 2021-2027 - Asse V - Azione 5.6 - Interventi per la formazione continua. Avviso pubblico "Piani Formativi Aziendali 2024" approvato con A.D. n. 33 del 20/03/2025 e s.m.i. Disposizione di Accertamento e impegno di spesa in favore di n. 13 beneficiari di cui all'Allegato B) dell'Atto Dirigenziale n.6 del 03/02/2026 (III° Elenco). 22370

DETERMINAZIONE DEL DIRIGENTE SEZIONE RICERCA E RELAZIONI INTERNAZIONALI 10 aprile 2026, n. 81
Avviso Pubblico per manifestazione di interesse alla costituzione di un Elenco regionale di booster per l'imprenditorialità- Approvazione esiti istruttori e aggiornamento Elenco regionale. 22379

DETERMINAZIONE DEL DIRIGENTE SEZIONE SANITÀ VETERINARIA E SICUREZZA ALIMENTARE 13 aprile 2026, n. 81
D.G.R. n. 210 del 10/03/2026 Piano di Controllo Regionale Pluriennale 2026-2027. Approvazione del "Piano di eradicazione e sorveglianza per Tubercolosi e Brucellosi nei bovini e Brucellosi negli ovini e caprini. Programma attività 2026". 22386

DETERMINAZIONE DEL DIRIGENTE SEZIONE URBANISTICA 14 aprile 2026, n. 224
Bando "Rinaturalizzazione dei suoli degradati o in via di degrado, in ambito urbano e periurbano" approvato con determina dirigenziale n. 433 del 16.10.2025, a valere sul "Fondo per il contrasto del consumo suolo" (art. 1, co. 695 L 29 dicembre 2022, n. 197, DM Ambiente 2 gennaio 2025, n. 2). Approvazione provvisoria dell'elenco delle istanze ammesse e dei relativi punteggi di priorità. 22400

DETERMINAZIONE DEL DIRIGENTE SERVIZIO VIA/VINCA 3 febbraio 2026, n. 29
P7070 - Progetto di manutenzione straordinaria interna ed esterna, consistenti in restauro, risanamento conservativo e diversa distribuzione degli spazi interni, all'immobile sito in agro del Comune di Martina Franca, alla Località Foggevo – Zona G civ. s.n., meglio contraddistinto in Catasto Edilizio Urbano con il Fg. 195 P.lla 534 Sub. 1. - Proponente: Sig. Pastore Michele - Valutazione di incidenza ambientale, livello I "fase screening" ex art. 5 del DPR 357/97 e ss.mm.ii.. (Fasc. 315/2025). 22409

DETERMINAZIONE DEL DIRIGENTE SERVIZIO VIA/VINCA 12 febbraio 2026, n. 32
VINCA-006349-2025 - P7039 - A. D. n. 685 del 09/09/2024 del servizio Autorità Idraulica e D. G. R. n. 1007 del 15/ 07/ 2024 "Concessione di contributi ai Comuni per l'esecuzione degli interventi di manutenzione e pronto intervento idraulico" ai sensi dell'art. 24, c. 2, lett. h) della L.R. n.17/2000. "Lavori di pulizia e manutenzione per un tratto del Torrente Cervaro località Giardinetto in agro del Comune di Bovino (FG)" - Proponente: Comune di Bovino (FG). Valutazione di incidenza ambientale, ex art. 5 DPR 357/97 e ss.mm. ii. - Livello II "fase Appropriata". 22421

DETERMINAZIONE DEL DIRIGENTE SERVIZIO VIA/VINCA 25 febbraio 2026, n. 50
P7101 – PNRR M2C4I3.2 - "Installazione di sistema di monitoraggio oceanografico mediante posa di struttura di ancoraggio dedicato (viti elicoidali) in zona C dell'Area Marina Protetta Torre Guaceto. Attività che si inserisce all'interno del progetto DigitAP – Servizi di monitoraggio delle Aree Marine Protette (AMP)" – Proponente: ETT S.p.A. -. Valutazione di incidenza ambientale, livello I "fase di screening". (Fasc. 30/2026). 22431

DETERMINAZIONE DEL DIRIGENTE SERVIZIO VIA/VINCA 9 marzo 2026, n. 72
P7033 – (VINCA-006347-2025) – PNRR – Installazione di un impianto fotovoltaico di potenza pari a 107,5 kWp e di un sistema di accumulo della capacità di 13,5 kWh, in Loc. Fontanarosa, Manfredonia (FG) - Proponente: Fratelli Ferrara Società Agricola Semplice. Valutazione di incidenza ambientale, livello I "fase di screening" (Fasc. 19/2026). 22439

DETERMINAZIONE DEL DIRIGENTE SERVIZIO VIA/VINCA 7 aprile 2026, n. 107
P7094 - (VINCA-6356-2025) – PNRR M2C1 3.4 FONDI NGEU – Progetto per la realizzazione di un impianto zootecnico avicolo di tipo "biologico" all'aperto, impianto fotovoltaico con accumulo per autoconsumo ed opere accessorie. Foglio 111, p.lle 56, 3, 4, 23, 43 nel territorio del Comune di San Giovanni Rotondo in Località "Quadrone" - Proponente: Sig. Urbano Nicola - Valutazione di incidenza ambientale, livello I "fase screening". (Fasc. 24/2026). 22449

Atti dell'amministrazione regionale ad obbligo di pubblicazione

DETERMINAZIONE DEL SERVIZIO GESTIONE OPERE PUBBLICHE 24 marzo 2026, n. 226
Società proponente: Veneta Energia S.r.l., con sede legale in Milano alla via Borgogna n. 2. Lavori di

“Costruzione ed esercizio di un impianto per la produzione di energia elettrica da fonte eolica denominato Parco Eolico Cerignola Veneta Nord, da ubicarsi in agro di Cerignola (FG) in località Borgo Tressanti e Masseria Acquarulo di Grillo, di P=50,4 MW, costituito da 12 aerogeneratori da P=4,2 MW” e relative infrastrutture ed opere di connessione indispensabili. Autorizzazione Unica n. 118 del 24.05.2023 della Sezione Transizione Energetica, ai sensi del D.lgs. n. 387 del 29.12.2003. Ordinanza di deposito delle indennità, ai sensi dell’art. 26 del D.P.R. n. 327/2001 e ss.mm., in favore delle ditte non concordatarie. 22461

SEZIONE SECONDA

Atti degli Enti locali e degli enti pubblici e privati

UNIONE DEI COMUNI JONICA SALENTINA
Provvedimento 22/04/2026 n. 9 Verifica di assoggettabilità a VAS ex L.R. 44/2012 e D.Lgs 152/2006 e ss.mm.ii. 22469

RETE FERROVIARIA ITALIANA S.P.A.
Provvedimento 17 aprile 2026, n. 33/22b/PAG. Autorizzazione al pagamento delle indennità depositate. 22470

C.B.C. COMMODITIES BIO CONSULTING S.r.l.
Pubblicazione ai sensi dell’art. 8, comma 9, del D.Lgs. n. 190/2024. Procedura Abilitativa Semplificata (P.A.S.) per la realizzazione di un impianto fotovoltaico di potenza nominale lato DC pari a 1567,5 kWp integrato con sistema di accumulo da 2.236 kWh e delle relative opere di connessione alla rete da realizzare nel territorio comunale di Ostuni (BR). 22474

P.A.P. PROJECT STUDIO S.R.L.
Pubblicazione ai sensi dell’articolo 6, comma 7-bis, del D. Lgs. n. 28/2011. Procedura Abilitativa Semplificata (P.A.S.) per la realizzazione di un impianto fotovoltaico della potenza nominale pari a 820,08 kW, con relative opere di connessione alla rete elettrica nazionale da realizzarsi in Località San Marco dei Lupini nel Comune di Palagiano, in area nel buffer di 300 m dalla rete autostradale. 22475

SOLE S.R.L.
Pubblicazione ai sensi dell’articolo 6, comma 7-bis, del D. Lgs. n. 28/2011. Procedura Abilitativa Semplificata (P.A.S.) per la realizzazione di un impianto fotovoltaico denominato “ORANGO”, della potenza nominale pari a 4,619 MW, da realizzarsi nel Comune di Brindisi (BR). 22550

SEZIONE TERZA

Altri atti e avvisi della Regione e di altri enti pubblici che interessano la collettività regionale

REGIONE PUGLIA - SERVIZIO AMMINISTRAZIONE DEL PATRIMONIO
Avviso di vendita di immobili di proprietà della Regione Puglia mediante Asta Pubblica approvato con Determinazione Dirigenziale 16 aprile 2026, n. 217. 22572

REGIONE PUGLIA - SERVIZIO AMMINISTRAZIONE BENI DEL DEMANIO ARMENTIZIO, ONC E RIFORMA FONDIARIA
Avviso pubblico ai sensi del R.R n. 23/2011 – Art. 5 "Regolamento per l'uso dei beni immobili regionali. Comune: Nardò. Foglio: 9. Particella: 28...... 22632

CITTA' METROPOLITANA DI BARI
AVVISO - Domanda di Autorizzazione alla ricerca delle acque sotterranee ai sensi dell'art. 5 della L.R. n. 7/2025. Comune: BARI - località: SOPRAMARZO. 22646

AMMINISTRAZIONE PROVINCIALE BRINDISI
AVVISO - Domanda di Autorizzazione alla ricerca delle acque sotterranee ai sensi dell'art. 5 della L.R. n. 7/2025. Comune: OSTUNI - località: BARBAGIANNI...... 22647

Atti e avvisi relativi a procedure di affidamento per l'acquisizione di lavori, servizi e forniture

COMUNE DI BARI
ESTRATTO ESITO PROCEDURA APERTA CD25005. - Rilascio di una concessione demaniale marittima con finalità turistico – ricreativa della durata di due anni avente ad oggetto l'occupazione di un immobile demaniale marittimo sito in Bari-Santo Spirito/Palese (cat. sez. f – fg. 3- p.lla 1621)– CIG B89E015139...... 22648

Concorsi e avvisi relativi alle procedure di reclutamento del personale

ASL BARI
Concorso pubblico, per titoli ed esami, per la copertura di n. 3 posti di Autista – Area degli Operatori – profilo professionale del ruolo tecnico – Operatore tecnico specializzato. 22649

ASL BT
Bando di concorso pubblico, per titoli ed esami, per n. 1 posto di Dirigente Medico - disciplina di Cardiologia da assegnare presso la U.O.S.V.D. di Emodinamica della ASL BT...... 22663

GAL DAUNOFANTINO
Avviso pubblico per la selezione di nr.1 Coordinatore dell'Animazione. 22684

GAL DAUNOFANTINO
Avviso pubblico per la selezione di nr. 1 Responsabile Amministrativo e Finanziario. 22696

SEZIONE PRIMA

Determinazioni dirigenziali aventi contenuto di interesse generale

DETERMINAZIONE DEL DIRIGENTE SEZIONE ACCREDITAMENTO E QUALITA' 9 aprile 2026, n. 31

ASL LE. Autorizzazione all'esercizio del "Centro Ambulatoriale di Riabilitazione ad alta tecnologia e robotica" (art. 26 L. 833/1978) con n. 1 Nucleo di Riabilitazione Ambulatoriale per età adulta, sito al piano terra del PTA di Maglie in via Ferramosca, ai sensi degli artt. 3, comma 3 lett. c) e 8, comma 3 della L.R. n. 9/2017 e s.m.i..

IL DIRIGENTE DELLA STRUTTURA PROPONENTE

Il Dirigente della Sezione

Vista la Legge regionale 4 febbraio 1997, n. 7 – Norme di Organizzazione dell'Amministrazione Regionale;
Vista la Deliberazione G.R. n. 3261 del 28/7/98 e s.m.i.;
Visti gli artt. 4 e 16 del D. Lgs. 165/01 e s.m.i.;
Vista la Deliberazione di Giunta Regionale n. 1426 del 4/10/2005;
Visto il Decreto del Presidente della Giunta Regionale 22 febbraio 2008 n. 161;
Vista la Deliberazione di Giunta Regionale n. 1444 del 30 luglio 2008;
Vista la Determinazione del Direttore dell'Area Organizzazione e Riforma dell'Amministrazione n. 9 del 20/04/2015, ad oggetto "*riassetto organizzativo dell'Area Politiche per la promozione della salute, delle persone e delle pari opportunità*";
Visto il Decreto del Presidente della Giunta Regionale 22 Gennaio 2021, n. 22 "*Adozione Atto di Alta Organizzazione. Modello Organizzativo MAIA 2.0*" pubblicato sul Bollettino Ufficiale della Regione Puglia n. 15 del 28/01/2021, successivamente modificato ed integrato con Decreto del Presidente della Giunta regionale 10 Febbraio 2021, n. 45;
Vista la D.G.R. n. 1466 del 15 settembre 2021 recante l'approvazione della Strategia regionale per la parità di genere, denominata "*Agenda di Genere*";
Vista la Legge Regionale 15 giugno 2023, n. 18 "*Ordinamento del Bollettino Ufficiale della Regione Puglia (BURP) e disciplina delle forme e modalità di pubblicazione degli atti*".
Vista la D.G.R. n. 1295 del 26/09/2024 recante "*Valutazione di Impatto di Genere (VIG). Approvazione indirizzi metodologico-operativi e avvio fase strutturali*";
Vista la Deliberazione della Giunta Regionale del 22 aprile 2024, n. 526 recante "*Approvazione del "Programma triennale di rotazione ordinaria del personale della Regione Puglia 2023-2025*";
Vista la Deliberazione della Giunta Regionale n. 1154 del 04 agosto 2025 "*Modifiche alla deliberazione di Giunta regionale 7 dicembre 2020, n. 1974 e s.m.i. "Approvazione Atto di Alta Organizzazione. Modello organizzativo MAIA 2.0". – Ridefinizione assetto Dipartimento Promozione della Salute e del Benessere Animale - Aggiornamento Allegato A-bis*";
Visto il D.P.G.R. n. 442 del 06 agosto 2025 con cui sono state apportate ulteriori integrazioni e modifiche all'Atto di Alta Organizzazione. Modello Organizzativo "MAIA 2.0";
Vista la D.G.R. n. 1368 del 22 settembre 2025 avente ad oggetto: "*D.G.R. n. 1289/2021, recante 'applicazione art. 8 comma 4 del Decreto del Presidente della Giunta regionale 22 gennaio 2021, n. 22. Attuazione modello MAIA 2.0 - Funzioni delle Sezioni di Dipartimento.' Rimodulazione delle funzioni delle Sezioni del Dipartimento Promozione della Salute e del Benessere Animale, in ossequio alle previsioni della D.G.R. n. 1154/2025 e il D.P.G.R. n. 442/2025*";
Visto il D.P.G.R. n. 516 del 24 settembre 2025 con cui si è provveduto a rimodulare le funzioni delle Sezioni del Dipartimento Promozione della Salute e del Benessere Animale, in ossequio alle previsioni della D.G.R. n. 1154/2025 e del D.P.G.R. n. 442/2025;

Vista la L.R. n. 18 del 27 ottobre 2025 "*Disposizioni per la formazione del bilancio di previsione 2026 e bilancio pluriennale 2026-2028 della Regione Puglia (Legge di stabilità regionale 2026)*";
Vista la L.R. n. 19 del 27 ottobre 2025 "*Bilancio di previsione della Regione Puglia per l'esercizio finanziario 2026 e pluriennale 2026-2028*";
Vista la D.G.R. n. 1657 del 29 ottobre 2025 recante "*Decreto del Presidente della Giunta regionale 22 gennaio 2021, n. 22 'Modello Organizzativo Maia 2.0' e ss.mm.ii.. Affidamento incarichi di direzione delle Sezioni del Dipartimento Promozione della Salute e del Benessere Animale della Giunta regionale oggetto di rimodulazione.*";
Vista la D.G.R. n. 1818 del 19 novembre 2025 "*Bilancio di previsione per l'esercizio finanziario 2026 e pluriennale 2026-2028. Articolo 39, comma 10, del decreto legislativo 23 giugno 2011, n. 118. Documento tecnico di accompagnamento e Bilancio Finanziario Gestionale. Approvazione.*".

In Bari, sulla base dell'istruttoria espletata dal Funzionario Istruttore, riceve la seguente relazione.

La L.R. 2 maggio 2017, n. 9 ("*Nuova disciplina in materia di autorizzazione alla realizzazione e all'esercizio, all'accreditamento istituzionale e accordi contrattuali delle strutture sanitarie e socio-sanitarie pubbliche e private*") e s.m.i. prevede:

- all'art. 3 ("*Compiti della Regione*"), comma 3, lett. c) che "*Con determinazione il dirigente della sezione regionale competente, in conformità alle disposizioni della legge 7 agosto 1990, n. 241 (Nuove norme sul procedimento amministrativo): (…) c) rilascia e revoca i provvedimenti di autorizzazione all'esercizio per le strutture sanitarie e socio-sanitarie di propria competenza e i provvedimenti di accreditamento. (…)*";
- all'art. 8 ("*Procedimento per il rilascio dell'autorizzazione all'esercizio delle attività sanitarie e socio-sanitarie*"), commi 1, 2, 3, 5 e 6 che:

"1. Tutti i soggetti che intendono gestire attività sanitaria o socio-sanitaria soggetta ad autorizzazione all'esercizio sono tenuti a presentare domanda alla Regione o al comune, nonché al Dipartimento di Prevenzione della ASL competente per territorio.
2. Alla domanda di autorizzazione all'esercizio devono essere allegati il titolo attestante l'agibilità, la dichiarazione sostitutiva di atto di notorietà concernente il possesso dei requisiti, i titoli accademici del responsabile sanitario e tutta la documentazione richiesta dall'ente competente. L'atto di notorietà deve indicare compiutamente il numero e le qualifiche del personale da impegnare nella struttura.
3. Alla Regione compete il rilascio dell'autorizzazione all'esercizio per le strutture sanitarie e socio-sanitarie di cui all'art. 5, comma 1, nonché per i servizi di assistenza territoriale in regime domiciliare e per le attività di assistenza territoriale in regime domiciliare svolte dalle strutture che erogano prestazioni di assistenza territoriale residenziale, semiresidenziale e ambulatoriale.
5. Il Dipartimento di Prevenzione della ASL territorialmente competente, verificata la completezza della documentazione di cui al comma 2 e richieste eventuali integrazioni a tale scopo, accerta entro novanta giorni dalla presentazione della domanda l'effettivo rispetto dei requisiti minimi di cui al regolamento regionale o altra specifica normativa e previsione della contrattazione collettiva, nonché di ogni eventuale prescrizione contenuta nell'autorizzazione alla realizzazione.
6. Completato l'iter istruttorio, il dipartimento di prevenzione dell'azienda sanitaria locale inoltra gli atti degli accertamenti e il parere conclusivo alla Regione o al comune competente, che, in caso di esito favorevole, rilasciano l'autorizzazione all'esercizio dell'attività sanitaria o socio-sanitaria entro i successivi sessanta giorni, fatta salva l'interruzione del termine, per non più di trenta giorni e per una sola volta, esclusivamente per la motivata richiesta di documenti che integrino o completino la documentazione presentata e che non siano già nella disponibilità dell'amministrazione, e che questa non possa acquisire autonomamente. Il termine ricomincia a decorrere dalla data di ricezione della documentazione integrativa.".

Con il R.R. 22/2019 "*Regolamento regionale sulle prestazioni ambulatoriali erogate dai Presidi territoriali di recupero e riabilitazione funzionale dei soggetti portatori di disabilità fisiche, psichiche, sensoriali o miste - Modifica al regolamento regionale 16 aprile 2015, n. 12*", sono stati definiti, tra l'altro, i requisiti minimi e specifici, strutturali, tecnologici e organizzativi delle strutture ambulatoriali ex art. 26 L. 833/1978.

All'allegato B "SCHEDE DEI PRESIDI TERRITORIALI DI ASSISTENZA DELLA REGIONE PUGLIA" della D.G.R. n. 375/2020 *"Approvazione Regolamento regionale "Modifiche al Reg. reg. 21 gennaio 2019, n. 7 (Regolamento regionale sul modello organizzativo e di funzionamento dei Presidi Territoriali di Assistenza)*" è stato previsto per il P.T.A. di Maglie, tra l'altro, un "*centro riabilitazione ambulatoriale*".

Con *Pec* del 16/03/2026 è stata trasmessa la nota prot. n. 66791 di pari data, acquisita dalla scrivente Sezione con prot. n. 143657 del 17/03/2026, con cui il Commissario Straordinario dell'ASL LE ha chiesto il rilascio dell'autorizzazione all'esercizio, ai sensi dell'art. 8 della L.R. n. 9/2017 e s.m.i., del "*Centro Ambulatoriale di Riabilitazione Robotica e di alta tecnologia, articolazione della U.O.C. Struttura Sovradistrettuale della Riabilitazione afferente al Dipartimento di Riabilitazione, sito al piano terra del PTA di Maglie in via Ferramosca*", dichiarando "*consapevole delle responsabilità penali cui può andare incontro in caso di dichiarazioni mendaci (art. 47 D.P.R. 28.12.2000, n. 445) (…) che:*

- *per il Centro Ambulatoriale di Riabilitazione Robotica e di alta tecnologia è stata presentata istanza di autorizzazione alla realizzazione al Comune di Maglie, codice pratica 04008300750-12032026-1217 e prot. UAP n. REP_PROV_LE/LE-SUPRO/0037465 del 12/03/2026;*
- *il Centro Ambulatoriale di Riabilitazione Robotica e di alta tecnologia (…) è conforme alle disposizioni contenute nel R.R. n. 3/2005 e R.R. 3/2010 smi ed ai requisiti minimi definiti dallo stesso, così come da planimetria allegata*
- *la struttura rispetta la normativa vigente in materia igienico-sanitaria e di sicurezza del lavoro (…);*

e allegando, tra l'altro, la segnalazione certificata di agibilità, la relazione tecnico-descrittiva del progetto con la relativa planimetria e la dichiarazione sostitutiva di atto di notorietà ai sensi dell'art. 47 del D.P.R. n. 445/2000 con nominativi e qualifiche del personale da impiegare nella struttura di che trattasi e in ordine al possesso dei titoli accademici da parte del Responsabile Sanitario.

Con nota prot. n. 71818 del 23/03/2026 trasmessa con *pec* in pari data, acquisita dalla scrivente Sezione con prot. n. 162931 del 25/03/2026, il Commissario Straordinario dell'ASL LE, a integrazione dell'istanza prot. n. 66791 del 16/03/2026, ha dichiarato che:
"

1. *La struttura è destinata all'erogazione di prestazioni di riabilitazione ambulatoriale con organizzazione coerente con il nucleo di riabilitazione ambulatoriale previsto dal R.R. n. 22/2019;*
2. *Presso la struttura si intendono erogare: valutazione clinico-funzionale riabilitativa; presa in carico riabilitativa ambulatoriale; trattamenti di recupero e riabilitazione funzionale; trattamenti riabilitativi mediante utilizzo di sistemi e dispositivi robotici;*
3. *La struttura possiede i requisiti minimi, generali e specifici, strutturali, tecnologici e organizzativi richiesti dalla L.R. n. 9/2017 e s.m.i. e dal R.R. n. 22/2019 per la tipologia di attività richiesta;*
4. *La struttura è conforme alla normativa vigente in materia di sicurezza sui luoghi di lavoro, impianti tecnologici, abbattimento delle barriere architettoniche, prevenzione incendi ove applicabile, gestione delle emergenze e sicurezza delle apparecchiature elettromedicali e robotiche;*
5. *Il Responsabile Sanitario della struttura è la dott.ssa Maria Cristina DEL PRETE, in possesso dei titoli professionali richiesti, come da documentazione allegata.*".

Con nota prot. n. 91803 dell'01/04/2026 trasmessa con *Pec* in pari data e successiva integrazione prot. n. 95151 dell'08/04/2026 trasmessa con *pec* in pari data, acquisite dalla scrivente Sezione con prott. nn. 177957

dell'01/04/2026 e 188836 dell'08/04/2026, il Direttore del S.I.S.P. Area Sud del Dipartimento di Prevenzione dell'ASL LE ha rappresentato quanto segue:

"*Con note ASL Le prot. n. 0066791 del 16/03/2026 e prot. n. 71818 del 22/03/2026 l'Avv. Stefano ROSSI, nella sua qualità di Commissario Straordinario, Legale Rappresentante dell'Azienda Sanitaria Locale di Lecce, chiede il rilascio dell'autorizzazione all'esercizio di una struttura sanitaria pubblica per attività di riabilitazione ambulatoriale (ex art. 26 L. 833/1978) con dotazione robotica per il recupero e la riabilitazione funzionale della persona, ai sensi dell'art. 8 della L.R. Puglia n. 9/2017, presso il Presidio Territoriale Assistenziale (P.T.A.) sito nel Comune di Maglie (Le) alla via Ferramosca, così come previsto dall'Allegato B della D.G.R. del 19 marzo 2020, n. 375.*
Per quanto sopra lo Scrivente Servizio:

- *vista la documentazione allegata all'istanza dalla quale è emerso che:*
  - *L'immobile è stato reso agibile a seguito di Segnalazione Certificata di Agibilità depositata al Comune di Maglie in data 12/09/2024 prot. UAP REP_PROV_LE/LE-SUPRO/0129060 (…);*
  - *La Direzione Sanitaria della struttura sarà affidata alla Dott.ssa Maria Cristina DEL PRETE laureata in Medicina e Chirurgia (…) con specializzazione in Medicina Fisica e Riabilitazione (…) e Direttore del Dipartimento di Medicina Fisica e Riabilitativa ASL LE;*
  - *La struttura avrà una dotazione organica di n. 1 Medico specialista in riabilitazione, n. 1 Dirigente Psicologo, n. 6 Fisioterapisti, n. 1 Logopedista, n. 1 Terapista Occupazionale, n. 1 Infermiere, n. 2 OSS, le ore previste per le figure di Assistente Sociale e di personale amministrativo saranno garantite dal personale afferente al Dipartimento di Medicina Fisica e Riabilitativa. Tale configurazione risulta conforme al Nucleo funzionale di assistenza Ambulatoriale per ADULTI previsti dall'art 3 e 3.3 del R.R. n. 22/20219;*
- *visto l'esito del sopralluogo effettuato in data 27/03/2026 dal quale è emerso che:*
  - *I locali individuati e destinati esclusivamente all'attività di riabilitazione ambulatoriale sono distribuiti secondo quanto riportato nella planimetria esibita;*
  - *La distribuzione e la destinazione degli ambienti garantiscono l'idoneità igienico sanitaria all'uso, consentono lo svolgimento della stessa secondo un ordine logico-funzionale e sono commisurati alla tipologia e al volume delle prestazioni potenzialmente erogabili;*

***ESPRIME, per quanto di competenza, parere igienico sanitario favorevole** per quanto concerne la rispondenza dei requisiti strutturali, tecnologici ed organizzativi stabiliti dalla L.R. 9/2017 e dal R.R. n. 22/2019 ai fini del rilascio dell'autorizzazione all'esercizio del Centro Ambulatoriale di Riabilitazione ad alta tecnologia e robotica (ex art. 26 L. 833/1978) con n. 1 nucleo di riabilitazione ambulatoriale per età adulta afferente al Dipartimento di Medicina Fisica e Riabilitativa e sito presso il P.T.A. di Maglie (Le) alla via Ferramosca. (…).*".

Per tutto quanto sopra riportato,

si propone di rilasciare all'Azienda Sanitaria Locale LE, in persona del Commissario Straordinario Avv. Stefano Rossi, ai sensi degli artt. 3, comma 3, lettera c) e 8, comma 3 della L.R. n. 9/2017 s.m.i., l'autorizzazione all'esercizio per il "Centro Ambulatoriale di Riabilitazione ad alta tecnologia e robotica" (ex art. 26 L. n. 833/1978) con n. 1 nucleo di riabilitazione ambulatoriale per età adulta, il cui Responsabile Sanitario è la dott.ssa Cristina Maria Del Prete laureata in Medicina e Chirurgia con specializzazione in Medicina Fisica e Riabilitazione, sito al piano terra del P.T.A. di Maglie (LE) alla via Ferramosca;

con la prescrizione che il Commissario Straordinario dell'ASL LE trasmetta alla Sezione Accreditamento e Qualità l'autorizzazione comunale alla realizzazione della struttura di che trattasi;

con la precisazione che:

- il Commissario Straordinario dell'ASL LE dovrà trasmettere a questa Sezione l'istanza di accreditamento istituzionale ai sensi dell'art. 24 della L.R. n. 9/2017 e s.m.i., allegando, tra l'altro, la D.S.A.N. ai sensi dell'art. 47 del D.P.R. n. 445/2000 in ordine al possesso dei requisiti di accreditamento previsti dal R.R. n. 22/2019, dalla L.R. n. 9/2017 e s.m.i. e dal Manuale di Accreditamento, di cui all'allegato C del R.R. n. 16/2019, per la sola fase "Plan", con allegate griglie di autovalutazione debitamente compilate e firmate;
- la presente autorizzazione all'esercizio si intende valida esclusivamente per i locali cui si riferisce;
- ai sensi dell'art. 16, comma 1 della L.R. n. 9/2017 e s.m.i. "*Il legale rappresentante del soggetto autorizzato ha l'obbligo di comunicare immediatamente al comune o alla Regione, secondo la competenza stabilita ai sensi dell'articolo 8, e al dipartimento di prevenzione dell'azienda sanitaria locale territorialmente competente la perdita dei suddetti requisiti minimi o l'instaurarsi di cause di decadenza dell'autorizzazione all'esercizio. Ove possibile, il dipartimento di prevenzione dell'azienda sanitaria locale prescrive specifiche azioni mirate al ripristino della rispondenza ai criteri di legge del soggetto autorizzato. È facoltà degli organi di vigilanza competenti la richiesta di documenti o di atti di notorietà redatti a cura del responsabile sanitario, comprovanti la permanenza del possesso dei requisiti minimi previsti dal regolamento regionale e attestanti l'assenza di cause di decadenza dell'autorizzazione all'esercizio, con cadenza quinquennale a partire dalla data di rilascio dell'autorizzazione e ogni qualvolta ciò sia, dagli stessi, ritenuto opportuno.*".

VERIFICA AI SENSI DEL D. Lgs. 196/03
Garanzie alla riservatezza

La pubblicazione dell'atto all'Albo, salve le garanzie previste dalla legge 241/90 in tema di accesso ai documenti amministrativi, avviene nel rispetto della tutela alla riservatezza dei cittadini, secondo quanto disposto dal D.lgs. 196/03 in materia di protezione dei dati personali, nonché dal vigente regolamento regionale n. 5/2006 per il trattamento dei dati sensibili e giudiziari.
Ai fini della pubblicità legale, l'atto destinato alla pubblicazione è redatto in modo da evitare la diffusione di dati personali identificativi non necessari ovvero il riferimento a dati sensibili, qualora tali dati fossero indispensabili per l'adozione dell'atto, essi sono trasferiti in documenti separati, esplicitamente richiamati.

VALUTAZIONE DI IMPATTO DI GENERE

La presente Determinazione è stata sottoposta a Valutazione di impatto di genere ai sensi della D.G.R. n. 1295 del 26 settembre 2024.

L'impatto di genere stimato è:
□ diretto
□ indiretto
X neutro
□ non rilevato

ADEMPIMENTI DI CUI ALLA L.R. 28/01 e successive modificazioni ed integrazioni

Il presente provvedimento non comporta alcun mutamento qualitativo o quantitativo di entrata o di spesa né a carico del Bilancio della Regione né a carico degli Enti per i cui debiti i creditori potrebbero rivalersi sulla Regione e che è escluso ogni ulteriore onere aggiuntivo rispetto a quelli già autorizzati a valere sullo stanziamento previsto dal bilancio regionale.

DETERMINA

Di prendere atto di quanto espresso in narrativa, che costituisce parte integrante e sostanziale del presente atto e che qui si intende integralmente riportato.

- di rilasciare all'Azienda Sanitaria Locale LE, in persona del Commissario Straordinario Avv. Stefano Rossi, ai sensi degli artt. 3, comma 3, lettera c) e 8, comma 3 della L.R. n. 9/2017 s.m.i., l'autorizzazione all'esercizio per il "Centro Ambulatoriale di Riabilitazione ad alta tecnologia e robotica" (ex art. 26 L. n. 833/1978) con n. 1 nucleo di riabilitazione ambulatoriale per età adulta, il cui Responsabile Sanitario è la dott.ssa Cristina Maria Del Prete laureata in Medicina e Chirurgia con specializzazione in Medicina Fisica e Riabilitazione, sito al piano terra del P.T.A. di Maglie (LE) alla via Ferramosca;

  con la prescrizione che il Commissario Straordinario dell'ASL LE trasmetta alla Sezione Accreditamento e Qualità l'autorizzazione comunale alla realizzazione della struttura di che trattasi;
  con la precisazione che:

  - il Commissario Straordinario dell'ASL LE dovrà trasmettere a questa Sezione l'istanza di accreditamento istituzionale ai sensi dell'art. 24 della L.R. n. 9/2017 e s.m.i., allegando, tra l'altro, la D.S.A.N. ai sensi dell'art. 47 del D.P.R. n. 445/2000 in ordine al possesso dei requisiti di accreditamento previsti dal R.R. n. 22/2019, dalla L.R. n. 9/2017 e s.m.i. e dal Manuale di Accreditamento, di cui all'allegato C del R.R. n. 16/2019, per la sola fase "Plan", con allegate griglie di autovalutazione debitamente compilate e firmate;
  - la presente autorizzazione all'esercizio si intende valida esclusivamente per i locali cui si riferisce;
  - ai sensi dell'art. 16, comma 1 della L.R. n. 9/2017 e s.m.i. "*Il legale rappresentante del soggetto autorizzato ha l'obbligo di comunicare immediatamente al comune o alla Regione, secondo la competenza stabilita ai sensi dell'articolo 8, e al dipartimento di prevenzione dell'azienda sanitaria locale territorialmente competente la perdita dei suddetti requisiti minimi o l'instaurarsi di cause di decadenza dell'autorizzazione all'esercizio. Ove possibile, il dipartimento di prevenzione dell'azienda sanitaria locale prescrive specifiche azioni mirate al ripristino della rispondenza ai criteri di legge del soggetto autorizzato. È facoltà degli organi di vigilanza competenti la richiesta di documenti o di atti di notorietà redatti a cura del responsabile sanitario, comprovanti la permanenza del possesso dei requisiti minimi previsti dal regolamento regionale e attestanti l'assenza di cause di decadenza dell'autorizzazione all'esercizio, con cadenza quinquennale a partire dalla data di rilascio dell'autorizzazione e ogni qualvolta ciò sia, dagli stessi, ritenuto opportuno.*";

- di notificare il presente provvedimento:

  - al Commissario Straordinario dell'ASL LE;
  - al Direttore del Dipartimento di Prevenzione dell'ASL LE;
  - al Sindaco del Comune di Maglie (LE).

Il presente provvedimento:

- è elaborato attraverso la piattaforma CIFRA2 ed è composto da pagine tutte progressivamente numerate, firmato digitalmente e adottato in unico originale;
- è conservato nei sistemi informatici regionali CIFRA2;
- è pubblicato per 10 giorni lavorativi, ai sensi dell'art. 20 comma 3 del D.P.G.R. n. 22/2021, nell'Albo regionale on line;
- è pubblicato nella sezione "Amministrazione trasparente", sottosezione "Provvedimenti dirigenti amministrativi" del sito www.regione.puglia.it;
- sarà pubblicato sul Bollettino Ufficiale della Regione Puglia;
- sarà pubblicato sull'Albo della Sezione Accreditamento e Qualità/Albo Telematico (*ove disponibile*);
- sarà trasmesso alla Dirigente della Sezione Programmazione e Monitoraggio Assistenza Sociosanitaria;

- sarà trasmesso alla Dirigente della Sezione Programmazione Investimenti Sistemi Informativi e Telemedicina.

Il presente Provvedimento è direttamente esecutivo.

Come Proposta: Codice Cifra 214/DIR/2026/00032
Sottoscrittori Proposta:

- Istruttore Proposta
  Maria De Pasquale

Firmato digitalmente da:

Istruttore Proposta
Maria De Pasquale

Il Dirigente della Sezione Accreditamento e Qualità
Mauro Nicastro

DETERMINAZIONE DEL DIRIGENTE SEZIONE ACCREDITAMENTO E QUALITA' 10 aprile 2026, n. 32

"Villa Pompea s.r.l. S.T.P." (P. IVA 08234570722) – Autorizzazione all'esercizio, ai sensi dell'art. 3, comma 3, lett. c) e dell'art. 8, comma 3 della L.R. n. 9/2017 e s.m.i., dell'attività specialistica ambulatoriale chirurgica per le branche di Chirurgia Plastica e Tricologia e per la disciplina di Chirurgia Generale (Area Chirurgica) di cui all'art. 5, comma 1, punto 1.6.1. e per la branca di Urologia di cui all'art. 5, comma 3, punto 3.2., presso la struttura ubicata in Bari al Corso Alcide de Gasperi n. 318/B.

IL DIRIGENTE DELLA STRUTTURA PROPONENTE

IL DIRIGENTE DELLA SEZIONE

Vista la Legge regionale 4 febbraio 1997, n. 7 – Norme di Organizzazione dell'Amministrazione Regionale;
Vista la Deliberazione di Giunta Regionale n. 3261 del 28/7/98 e s.m.i.;
Visti gli artt. 4 e 16 del D. Lgs. 165/01 e s.m.i.;
Vista la Deliberazione di Giunta Regionale n. 1426 del 4/10/2005;
Visto il Decreto del Presidente della Giunta Regionale 22 febbraio 2008 n. 161;
Vista la Deliberazione di Giunta Regionale n. 1444 del 30 luglio 2008;
Vista la Determinazione del Direttore dell'Area Organizzazione e Riforma dell'Amministrazione n. 9 del 20/04/2015, ad oggetto "*riassetto organizzativo dell'Area Politiche per la promozione della salute, delle persone e delle pari opportunità*";
Visto il Decreto del Presidente della Giunta Regionale 22 Gennaio 2021, n. 22 "*Adozione Atto di Alta Organizzazione. Modello Organizzativo MAIA 2.0*" pubblicato sul Bollettino Ufficiale della Regione Puglia n. 15 del 28/01/2021, successivamente modificato ed integrato con Decreto del Presidente della Giunta regionale 10 Febbraio 2021, n. 45;
Vista la Deliberazione di Giunta Regionale 15 settembre 2021, n. 1466 recante l'approvazione della Strategia regionale per la parità di genere, denominata "Agenda di Genere";
Vista la Deliberazione di Giunta Regionale n. 322 del 07/03/2022 di conferimento dell'incarico di Direzione della Sezione Strategie e Governo dell'Offerta;
Vista la Determinazione del Dirigente della Sezione Strategie e Governo dell'Offerta n. 212 del 30/04/2024 di conferimento dell'incarico di Elevata Qualificazione "*Autorizzazione ed Accreditamento Strutture di Specialistica Ambulatoriale*";
Viste le LL.RR. del 29/12/2023 nn. 37 e 38 e la Deliberazione di Giunta Regionale n. 18 del 22/01/2024;
Vista la Deliberazione della Giunta Regionale del 22 aprile 2024, n. 526 recante "Approvazione del 'Programma triennale di rotazione ordinaria del personale della Regione Puglia 2023-2025";
Vista la Deliberazione della Giunta Regionale n. 1154 del 04 agosto 2025 "Modifiche alla deliberazione di Giunta regionale 7 dicembre 2020, n. 1974 e s.m.i. "Approvazione Atto di Alta Organizzazione. Modello organizzativo MAIA 2.0". – Ridefinizione assetto Dipartimento Promozione della Salute e del Benessere Animale - Aggiornamento Allegato A-bis";
Visto il D.P.G.R. n. 442 del 06 agosto 2025 con cui sono state apportate ulteriori integrazioni e modifiche all' Atto di Alta Organizzazione. Modello Organizzativo "MAIA 2.0";
Vista la D.G.R. n. 1368 del 22 settembre 2025 avente ad oggetto: "D.G.R. n. 1289/2021, recante 'applicazione art. 8 comma 4 del Decreto del Presidente della Giunta regionale 22 gennaio 2021, n. 22. Attuazione modello MAIA 2.0 - Funzioni delle Sezioni di Dipartimento.' Rimodulazione delle funzioni delle Sezioni del Dipartimento Promozione della Salute e del Benessere Animale, in ossequio alle previsioni della D.G.R. n. 1154/2025 e il D.P.G.R. n. 442/2025";
Visto il D.P.G.R. n. 516 del 24 settembre 2025 con cui si è provveduto a rimodulare le funzioni delle Sezioni del Dipartimento Promozione della Salute e del Benessere Animale, in ossequio alle previsioni della D.G.R. n. 1154/2025 e del D.P.G.R. n. 442/2025;
Vista la D.G.R. n. 1657 del 29 ottobre 2025 recante "Decreto del Presidente della Giunta regionale 22 gennaio 2021, n. 22 'Modello Organizzativo Maia 2.0' e ss.mm.ii.. Affidamento incarichi di direzione delle

Sezioni del Dipartimento Promozione della Salute e del Benessere Animale della Giunta regionale oggetto di rimodulazione.".

In Bari presso la Sezione Accreditamento e Qualità, sulla base dell'istruttoria espletata dal Funzionario incaricato e dalla Responsabile dell'Incarico E.Q. "Autorizzazione ed Accreditamento di Strutture di Specialistica Ambulatoriale" della medesima Sezione, riceve la seguente relazione.

La L.R. n. 9 del 2 maggio 2017 (*"Nuova disciplina in materia di autorizzazione alla realizzazione e all'esercizio, all'accreditamento istituzionale e accordi contrattuali delle strutture sanitarie e socio-sanitarie pubbliche e private*") e s.m.i. prevede:

- all'art. 3 ("*Compiti della Regione*"), comma 3, lett. c) che "*Con determinazione il dirigente della sezione regionale competente, in conformità alle disposizioni della legge 7 agosto 1990, n. 241 (Nuove norme sul procedimento amministrativo): (…) c) rilascia e revoca i provvedimenti di autorizzazione all'esercizio per le strutture sanitarie e socio-sanitarie di propria competenza e i provvedimenti di accreditamento. (omissis)*";

- all'art. 8 ("*Procedimento per il rilascio dell'autorizzazione all'esercizio delle attività sanitarie …(omissis)*"), come modificato dall'art. 7 co. 1 lett. c) della L.R. n. 42/2024, che "

    1. *Tutti i soggetti che intendono gestire attività sanitaria o socio-sanitaria soggetta ad autorizzazione all'esercizio sono tenuti a presentare domanda alla Regione o al comune, nonché al Dipartimento di Prevenzione della ASL competente per territorio.*
    2. A*lla domanda di autorizzazione all'esercizio devono essere allegati il titolo attestante l'agibilità, la dichiarazione sostitutiva di atto di notorietà concernente il possesso dei requisiti, i titoli accademici del responsabile sanitario e tutta la documentazione richiesta dall'ente competente. L'atto di notorietà deve indicare compiutamente il numero e le qualifiche del personale sanitario da impiegare nella struttura";*
    3. *Alla Regione compete il rilascio dell'autorizzazione all'esercizio per le strutture sanitarie e socio-sanitarie di cui all'art. 5, comma 1 (…)* [tra le quali sono comprese le "*strutture per la diagnostica per immagini con l'utilizzo di grandi macchine*" di cui all'art. 5, comma 1, punto 1.6.3. della medesima legge – n.d.r];
    4. *…(omissis)*
    5. *Il Dipartimento di Prevenzione della ASL territorialmente competente, verificata la completezza della documentazione di cui al comma 2 e richieste eventuali integrazioni a tale scopo, accerta entro novanta giorni dalla presentazione della domanda l'effettivo rispetto dei requisiti minimi di cui al regolamento regionale o altra specifica normativa e previsione della contrattazione collettiva, nonché di ogni eventuale prescrizione contenuta nell'autorizzazione alla realizzazione.*
    6. *Completato l'iter istruttorio, il dipartimento di prevenzione dell'azienda sanitaria locale inoltra gli atti degli accertamenti e il parere conclusivo alla Regione o al comune competente, che, in caso di esito favorevole, rilasciano l'autorizzazione all'esercizio dell'attività sanitaria ...(omissis);*

    ...(omissis)".

Il R R. 20 agosto 2020, n. 15 e s.m.i. ("*Attuazione della L. R. n. 9/2017 e s.m.i.. Definizione dei requisiti strutturali, organizzativi e tecnologici delle strutture specialistiche eroganti prestazioni chirurgiche e procedure diagnostico-terapeutiche*") prevede:

- all'art. 2 ("*Definizioni*") che "*1. Ai fini del presente regolamento, valgono le definizioni che seguono.*

    …(omissis)

b1) Ambulatorio chirurgico di cui all'art. 5, comma 1, punto 1.6.1. della L.R. n. 9/2017: ambulatorio che svolge prevalentemente attività di tipo chirurgico. Le prestazioni chirurgiche e le procedure diagnostico-terapeutiche considerate a maggiore invasività che richiedano gli standard di sicurezza dell'ambulatorio protetto di cui all'Allegato 3A e OC3 sono erogabili in via esclusiva nell'ambito degli ambulatori chirurgici, ferma restando la possibilità per tali strutture di erogare anche le prestazioni di cui agli Allegati 1A 2A ed OC1, OC2 del presente provvedimento…(omissis)";

- all'art. 4 ("*Classificazione delle strutture eroganti prestazioni chirurgiche e procedure diagnostico-terapeutiche ai fini del regime autorizzativo applicabile*") co. 2 che *"Ferma restando la distinzione circa le branche mediche e chirurgiche di cui al D.M. 30 gennaio 1998 e ss.mm.ii, si individuano gli elenchi delle prestazioni chirurgiche e le procedure diagnostico-terapeutiche, così come di seguito riportato:*

  *a) prestazioni medico chirurgiche a minore invasività - **ALLEGATO 1A e OC1**;*
  *b) prestazioni medico chirurgiche ovvero diagnostico-terapeutiche a media invasività - **ALLEGATO 2A e OC2**;*
  *c) prestazioni chirurgiche a maggiore invasività in ambulatorio protetto (prestazioni H del nomenclatore delle prestazioni di specialistica ambulatoriale) e altre prestazioni di particolare rischio - **ALLEGATO 3A e OC3**;*
  *d) prestazioni mediche ed in regime di day-service (di branca medica), riconducibili ad alcune delle prestazioni espressamente codificate dalla deliberazione di Giunta regionale n. 1202/2014 e ss.mm. ii., erogabili nell'ambulatorio medico, considerate di medio-bassa invasività - **ALLEGATO 4A**."*;

- *all'art. 14 comma 5 Nell'ambito di una struttura per la quale sia stata presentata istanza di autorizzazione alla realizzazione per l'ambulatorio chirurgico di cui all'art. 5, comma 1, punto 1.6.1. della L.R. n. 9/2017, e rilasciato parere favorevole di compatibilità per una o più branche di cui al comma 1, **oltre all'autorizzazione regionale (alla realizzazione e successivamente) all'esercizio per le medesime discipline, potrà essere anche richiesta e rilasciata l'autorizzazione all'esercizio per le discipline chirurgiche a minore invasività (Allegato 4A, art. 5, comma 1, punto 1.7.1 della L.R. n. 9/2017) e per quelle a media invasività (Allegato 2A, art. 5, comma 3, punto 3.2 della L.R. n. 9/2017), in deroga alle previsioni di cui all'art. 5, comma 3 e all'art. 5, comma 6 del presente Regolamento**. In tal caso la competenza al rilascio dell'autorizzazione all'esercizio sarà in capo alla Regione anche con riferimento alle discipline dell'area chirurgica ea medio-bassa invasività (Allegato 4 A, art. 5, comma 1, punto 1.7.1 della L:R. n. 9/2017) e per quelle a media invasività(Allegato 2 A, art. 5, comma 3, punto 3.2 della L.R. n. 9/2017) fermo restando le previsioni di cui all'Allegato 2 A e dell'Allegato 4 A.* **(Grassetto aggiunto, n.d.r.)**

Con **D.D. n. 96 dell'08/03/2025**, il Dirigente della Sezione Strategie e Governo dell'Offerta ha determinato "*di rilasciare parere di compatibilità favorevole, ai sensi dell'art. 7, comma 3 della L. R. n. 9/2017 e s.m.i., alle richieste trasmesse nell'ambito territoriale dell'ASL BARI con riferimento all'arco temporale dal 17° al 23° bimestre per la tipologia di struttura di specialistica ambulatoriale chirurgica di cui all'art. 5, comma 1, punto 1.6.1 della medesima L. R. n. 9/2017 s.m.i.: …(omissis)*

*- parere di compatibilità favorevole, ai sensi dell'art. 7, co. 3 della L. R. n. 9/2017 e s.m.i. nell'ambito territoriale dell'ASL di Bari con riferimento all'arco temporale **dal 17° al 23° bimestre** per la tipologia di struttura di specialistica ambulatoriale chirurgica di cui all'art. 5, co. 1, punto 1.6.1 della medesima L. R. n. 9/2017 e s.m.i. alla richiesta trasmessa da diversi Comuni, a seguito di istanza di autorizzazione alla realizzazione di soggetti privati,(…).*

*- dal medesimo Comune di Bari, a seguito di istanza di autorizzazione alla realizzazione di "**Villa Pompea S.r.l. S.T.P.**", P.IVA 08234570722, per la struttura con sede operativa in **Bari al corso Alcide De Gasperi n. 318/B** per le discipline di **CHIRURGIA GENERALE** (area chirurgica) e **CHIRURGIA PLASTICA** …(omissis)."*

Con **D.D. n. 122 dell'17/03/2025**, il Dirigente della Sezione Strategie e Governo dell'Offerta ha determinato "*di rilasciare parere di compatibilità favorevole, ai sensi dell'art. 7, comma 3 della L. R. n. 9/2017 e s.m.i., alle richieste trasmesse nell'ambito territoriale dell'ASL BARI con riferimento all'arco temporale I – V bimestre per la tipologia di struttura di specialistica ambulatoriale chirurgica di cui all'art. 5, comma 1, punto 1.6.1 della medesima L. R. n. 9/2017 s.m.i.:*

…(omissis)

– per la prestazione di afferenza alla TRICOLOGIA, ivi compresa l'attività trapiantologica, per la branca di dermatologia

...(omissis)

dal Comune di Bari a seguito di istanza di autorizzazione alla realizzazione della società "Villa Pompea S.r.l. – S.T.P.", con sede operativa in Bari (BA) al Corso Alcide De Gasperi n. 318/B;

*...(omissis)***"**.

Con ***pec* del 14/05/2025**, acquisita dalla scrivente Sezione con prot. n. E/254539 del 14/05/2025, il legale rappresentante della Società Villa Pompea S.r.l. S.T.P. ha trasmesso la nota ad oggetto "*Richiesta di autorizzazione, ai sensi dell'articolo 8 della Legge Regionale n° del 2 maggio 2017 e s.mm.ii., all'esercizio di prestazioni specialistiche ambulatoriali ad alta invasività per le discipline di chirurgia generale, chirurgia plastica, tricologia*.", rappresentando che:

"*Il sottoscritto Michele DI COSOLA, …omissis, in qualità di legale rappresentante della società* ***Villa Pompea S.R.L.***

CHIEDO

l'autorizzazione all'esercizio delle prestazioni specialistiche ambulatoriali per le discipline, a maggiore invasività, di chirurgia generale, chirurgia plastica, tricologia.

*La presente richiesta segue l'autorizzazione alla realizzazione rilasciata dal Comune di Bari, ai sensi dell'articolo 7 della Legge Regionale n° 9/2017 e ss.mm.ii.(*omissis)."

Con **pec del 24/06/2025 prot. n. 344931** la scrivente Sezione ha invitato "(…) *il legale rappresentante della Società richiedente a trasmettere in tempi brevi, e comunque non oltre il termine di 10 giorni dal ricevimento della presente, alla scrivente Sezione e al Dipartimento di prevenzione competente:*

1) la dichiarazione sostitutiva di atto di notorietà redatta ai sensi dell'art. 47 del D.P.R. n. 445/2000 (d'ora innanzi "autocertificazione") di possesso dei requisiti minimi generali e specifici di cui al R.R. n. 3/2010 smi e R.R. 15/2020 smi per l'autorizzazione all'esercizio di ambulatorio chirurgico, sottoscritta dal legale rappresentante;

2) l'autocertificazione di non versare nelle condizioni di decadenza di cui all'art. 9 c. 5 LR 9/17 smi, resa dal legale rappresentante, dai soci, dai titolari di cariche sociali e dai procuratori sociali;

3) autocertificazione della dotazione di attrezzature presenti nella struttura sottoscritta dal legale rappresentante;

4) la dichiarazione sostitutiva di certificazione redatta ai sensi dell'art. 46 del D.P.R. n. 445/2000 resa dal direttore sanitario, completa di dichiarazione di nomina e accettazione della carica;

5) autocertificazione della dotazione del personale sanitario e amministrativo da impegnare nella struttura, completa di nominativo, qualifica, tipologia di rapporto contrattuale sottoscritta dal legale rappresentante;

6) la comunicazione di richiesta di stipula del protocollo con l'ASL di riferimento "che individua la struttura ospedaliera di riferimento, la quale assume ruolo di Struttura di "riferimento" per la copertura delle urgenze/ emergenze ovvero il ricovero del paziente, al fine assicurarne la sicurezza e la continuità della presa in carico in caso di necessità.";

avendo cura di trasmettere, in caso di firma autografa, anche la copia fronte-retro del documento d'identità di ciascun firmatario.

Per quanto sopra esposto, subordinatamente all'ottenimento della documentazione di cui ai punti precedenti dalla società richiedente, ai fini della conclusione del procedimento di autorizzazione all'esercizio della citata struttura, la scrivente Sezione invita il Dipartimento di Prevenzione dell'ASL di Bari, ai sensi dell'art. 8, comma

5 della L.R. n. 9/2017 e s.m.i., una volta ricevuta l'integrazione documentale di cui al punto precedente, ad effettuare idoneo sopralluogo presso la struttura di specialistica ambulatoriale de quo di cui è titolare la Società in indirizzo, al fine di verificare il possesso dei requisiti minimi, generali e specifici, previsti dal R.R. n. 3/2010 e s.m.i. alle Sezioni A – REQUISITI GENERALI e B.01.01 (colonna di sinistra) e dal R.R. n. 15/2020 e s.m.i.:

- Allegato 3B, dalla L.R. n. 9/2017 e s.m.i., per l'autorizzazione all'esercizio dell'attività specialistica ambulatoriale chirurgica (punto 1.6.1) in ALTA INVASIVITÀ per le prestazioni erogabili per le discipline di:
1. *CHIRURGIA GENERALE (a. chirurgica)*
2. *CHIRURGIA PLASTICA*
3. *TRICOLOGIA ivi compresa l'attività trapiantologia (dermatologia)*

- Allegato 2B, per la disciplina di Urologia ai sensi dell'art. 14 co. 5 del R.R. 15/2020 e s.m.i.
4. *UROLOGIA.*

comunicando l'esito alla scrivente.".

Con PEC **del 03/07/2025**, acquisita dalla scrivente Sezione con prot. n. 372421 di pari data, la società ha riscontrato la prefata richiesta fornendo tutta la documentazione richiesta.

Con PEC **dell'11/03/2026** il SISP del Dipartimento di Prevenzione della ASL Bari ha trasmesso la nota prot. n. E34729 di pari data, acquisita dalla Sezione Accreditamento e Qualità al prot. n. E/136986 del 11/03/2026, ad oggetto "*Procedimento di autorizzazione all'esercizio ex art. 8 L.R. n. 9/2017 e smi - Ambulatorio Chirurgico per le discipline di Chirurgia Generale, Chirurgia Plastica, Tricologia e Urologia, sito in Bari al Corso Alcide de Gasperi n. 318/B – "Villa Pompea s.r.l. S.T. P." - Conferimento incarico di verifica del possesso dei requisiti minimi, generali e specifici.*", con la quale il Direttore del medesimo Dipartimento ha rappresentato quanto segue:

"*(…) si esprime* ***parere favorevole***
al rilascio dell'autorizzazione all'esercizio dell'attività specialistica ambulatoriale chirurgica per le discipline di Chirurgia Generale (Area Chirurgica), Chirurgia Plastica, Tricologia ivi compresa l'attività trapiantologica (Dermatologia), (art. 5 comma 1.6.1 L.R. n. 9/2017 e per Urologia a media invasività (art. 5 comma 3.3.2 All. 2B (ai sensi dell'art 14 co 5 del R.R.15/2020) presso la struttura denominata "Villa Pompea", sita in Bari al C.so Alcide de Gasperi n. 318/B, che possiede i requisiti minimi strutturali, tecnologici e organizzativi generali e specifici previsti dal R.R. n. 3/2010 e s.m.i. alla Sezione A- REQUISITI GENERALI e B.01.01 (colonna di sinistra), dal R.R. n.15/2020 e s.m.i. - Allegato 3B. e dalla L.R. n. 9/17 per le prestazioni ad alta invasività per le discipline di Chirurgia Generale, Chirurgia Plastica, Tricologia ivi compresa l'attività trapiantologica (Dermatologia), ed i requisiti di cui all'All. 2B del R.R. n. 15/2020 per la disciplina di Urologia per le prestazioni a Media invasività ai sensi dell'art. 14 co. 5 del R.R. n. 15/2020 con la precisazione che il locale visite viene utilizzato a rotazione per le discipline di cui al presente provvedimento secondo il calendario allegato (All.1) e che lo stato dei luoghi è conforme alla planimetria annessa all'istanza di autorizzazione alla realizzazione.
Titolare è la Società "Villa Pompea S.r.l. S.T.P." con sede legale in Bari al C.so Alcide de Gasperi n. 318/B di cui è Amministratore Unico il Dott. Di Cosola Michele, nato (…) 6.
Responsabile Sanitario è il Dott. Di Cosola Michele, nato (…), Laureato in Medicina e Chirurgia presso l'Università degli Studi di Bari (…), specializzato in Chirurgia Maxillo-Facciale presso la stessa Università in data (…), iscritto all'Albo dei Medici Chirurghi della Provincia di Bari al n. (…).".

Con PEC del **03/04/2026,** acquisita dalla scrivente Sezione con prot. n. 183619 di pari data, la società Villa Pompea S.r.l. S.T.P. ha trasmesso il **"*Protocollo d'intesa tra ASL Bari e Villa Pompea a.r.l.- individuazione del Presidio ospedaliero "DI Venere" quale struttura ospedaliera di riferimento per la copertura delle urgenze/ emergenze ai sensi dell'art. 4, comma 12, del Regolamento regionale Puglia n. 15/2020- presa d'atto*".**

Per tutto quanto innanzi esposto;

si propone di rilasciare, ai sensi dell'art. 3, comma 3, lett. c) e dell'art. 8, comma 3 della L.R. n. 9/2017 e s.m.i., l'autorizzazione all'esercizio del Poliambulatorio ubicato in Bari al Corso Alcide de Gasperi n. 318/B, di cui è titolare "**Villa Pompea S.r.l. S.T.P.**" (P. IVA 08234570722) ed il cui Responsabile Sanitario è il **dott. Michele Di Cosola**, laureato in Medicina e Chirurgia e specializzato in Chirurgia Maxillo-Facciale:

- per l'**attività specialistica ambulatoriale chirurgica** di cui all'**art. 5, comma 1, punto 1.6.1. della L.R. n. 9/2017 e s.m.i.** (prestazioni chirurgiche e procedure diagnostico-terapeutiche a maggiore invasività), per le seguenti discipline:

Num.	Area/Branca	Disciplina
1	Tricologia	
2	Chirurgia Plastica	
3	Area chirurgica	Chirurgia Generale

- per l'**attività specialistica medica** di cui all'**art. 5, co. 3, punto 3.2 della L.R. n. 9/2017 e s.m.i.,** per la disciplina di **urologia a media invasività**,

con le seguenti precisazioni:

- in caso di sostituzione del responsabile sanitario, il rappresentante legale della società autorizzata è tenuto a comunicare tempestivamente al Servizio regionale competente le generalità del nuovo responsabile, documentare i titoli professionali da questi posseduti e produrre dichiarazione di accettazione dell'incarico ai fini della variazione, ai sensi dell'art. 10, comma 2 della L.R. n. 9/2017 e s.m.i., del relativo provvedimento autorizzativo;
- la presente autorizzazione si intende valida esclusivamente per i locali cui si riferisce;
- ai sensi dell'art. 16, comma 1 della L.R. n. 9/2017 e s.m.i. "*Il legale rappresentante del soggetto autorizzato ha l'obbligo di comunicare immediatamente al comune o alla Regione, secondo la competenza stabilita ai sensi dell'articolo 8, e al dipartimento di prevenzione dell'azienda sanitaria locale territorialmente competente la perdita dei suddetti requisiti minimi o l'instaurarsi di cause di decadenza dell'autorizzazione all'esercizio. Ove possibile, il dipartimento di prevenzione dell'azienda sanitaria locale prescrive specifiche azioni mirate al ripristino della rispondenza ai criteri di legge del soggetto autorizzato. E' facoltà degli organi di vigilanza competenti la richiesta di documenti o di atti di notorietà redatti a cura del responsabile sanitario, comprovanti la permanenza del possesso dei requisiti minimi previsti dal regolamento regionale e attestanti l'assenza di cause di decadenza dell'autorizzazione all'esercizio, con cadenza quinquennale a partire dalla data di rilascio dell'autorizzazione e ogni qualvolta ciò sia, dagli stessi, ritenuto opportuno.*".

VERIFICA AI SENSI DEL D. Lgs. 196/03

Garanzie alla riservatezza

La pubblicazione dell'atto all'Albo, salve le garanzie previste dalla legge 241/90 in tema di accesso ai documenti amministrativi, avviene nel rispetto della tutela alla riservatezza dei cittadini, secondo quanto disposto dal Dlgs 196/03 in materia di protezione dei dati personali, nonché dal vigente regolamento regionale n. 5/2006 per il trattamento dei dati sensibili e giudiziari.

Ai fini della pubblicità legale, l'atto destinato alla pubblicazione è redatto in modo da evitare la diffusione di dati personali identificativi non necessari ovvero il riferimento a dati sensibili, qualora tali dati fossero indispensabili per l'adozione dell'atto, essi sono trasferiti in documenti separati, esplicitamente richiamati.

VALUTAZIONE DI IMPATTO DI GENERE

La presente deliberazione è stata sottoposta a Valutazione di impatto di genere ai sensi della D.G.R. n. 302 del 07/03/2022.
L'impatto di genere stimato è:
❏ diretto
❏ indiretto
x neutro

ADEMPIMENTI DI CUI ALLA L.R. 28/01 e successive modificazioni ed integrazioni.

Il presente provvedimento non comporta alcun mutamento qualitativo o quantitativo di entrata o di spesa né a carico del Bilancio della Regione né a carico degli Enti per i cui debiti i creditori potrebbero rivalersi sulla Regione e che è escluso ogni ulteriore onere aggiuntivo rispetto a quelli già autorizzati a valere sullo stanziamento previsto dal bilancio regionale.

DETERMINA

Di prendere atto di quanto espresso in narrativa, che costituisce parte integrante e sostanziale del presente atto e che qui si intende integralmente riportato.

di rilasciare, ai sensi dell'art. 3, comma 3, lett. c) e dell'art. 8, comma 3 della L.R. n. 9/2017 e s.m.i., l'autorizzazione all'esercizio del Poliambulatorio ubicato in Bari al Corso Alcide de Gasperi n. 318/B, di cui è titolare "**Villa Pompea S.r.l. S.T.P.**" (P. IVA 08234570722) ed il cui Responsabile Sanitario è il **dott. Michele Di Cosola**, laureato in Medicina e Chirurgia e specializzato in Chirurgia Maxillo-Facciale:

- per l'**attività specialistica ambulatoriale chirurgica** di cui all'**art. 5, comma 1, punto 1.6.1. della L.R. n. 9/2017 e s.m.i.** (prestazioni chirurgiche e procedure diagnostico-terapeutiche a maggiore invasività), per le seguenti discipline:

Num.	Area/Branca	Disciplina
1	Tricologia	
2	Chirurgia Plastica	
3	Area chirurgica	Chirurgia Generale

- per l'**attività specialistica medica** di cui all'**art. 5, co. 3, punto 3.2 della L.R. n. 9/2017 e s.m.i.,** per la disciplina di **urologia a media invasività**,

con le seguenti precisazioni:

- in caso di sostituzione del responsabile sanitario, il rappresentante legale della società autorizzata è tenuto a comunicare tempestivamente al Servizio regionale competente le generalità del nuovo responsabile, documentare i titoli professionali da questi posseduti e produrre dichiarazione di accettazione dell'incarico ai fini della variazione, ai sensi dell'art. 10, comma 2 della L.R. n. 9/2017 e s.m.i., del relativo provvedimento autorizzativo;
- la presente autorizzazione si intende valida esclusivamente per i locali cui si riferisce;
- ai sensi dell'art. 16, comma 1 della L.R. n. 9/2017 e s.m.i. "*Il legale rappresentante del soggetto autorizzato ha l'obbligo di comunicare immediatamente al comune o alla Regione, secondo la competenza stabilita ai sensi dell'articolo 8, e al dipartimento di prevenzione dell'azienda sanitaria locale*

territorialmente competente la perdita dei suddetti requisiti minimi o l'instaurarsi di cause di decadenza dell'autorizzazione all'esercizio. Ove possibile, il dipartimento di prevenzione dell'azienda sanitaria locale prescrive specifiche azioni mirate al ripristino della rispondenza ai criteri di legge del soggetto autorizzato. E' facoltà degli organi di vigilanza competenti la richiesta di documenti o di atti di notorietà redatti a cura del responsabile sanitario, comprovanti la permanenza del possesso dei requisiti minimi previsti dal regolamento regionale e attestanti l'assenza di cause di decadenza dell'autorizzazione all'esercizio, con cadenza quinquennale a partire dalla data di rilascio dell'autorizzazione e ogni qualvolta ciò sia, dagli stessi, ritenuto opportuno.".

Di notificare il presente provvedimento:

- al rappresentante legale della Società Villa Pompea S.R.L. S.T.P. (villa.pompea@pec.it), (aldo.donatore5659@pec.ordingbari.it);
- al Direttore Generale dell'ASL BA
- al Direttore del Dipartimento di Prevenzione ASL BA (*sispmetropolitana.aslbari@pec.rupar.puglia.it*), (*dipartimentoprevenzione.aslbari@pec.rupar.puglia.it*);
- al Sindaco di Bari (BA).

Il presente provvedimento:

- è stato elaborato mediante la piattaforma informatica "*Cifra2*", composto da pagine progressivamente numerate, firmato digitalmente e adottato in unico originale;
- sarà pubblicato sul Bollettino Ufficiale della Regione Puglia ai sensi della Legge Regionale 15 giugno 2023, n. 18;
- sarà pubblicato all'Albo della Sezione Accreditamento e Qualità/Albo Telematico (ove disponibile);
- sarà disponibile nel sito ufficiale della Regione Puglia (ove disponibile l'albo telematico);
- viene redatto in forma integrale.

Il presente Provvedimento è direttamente esecutivo.

Come Proposta: Codice Cifra 214/DIR/2026/00033
Sottoscrittori Proposta:

- Istruttore Proposta e Responsabile Pubblicazione
  Maria Concetta Capozzi

- EQ Autorizzazione e Accreditamento Strutture di Specialistica Ambulatoriale
  Irene Vogiatzis

Firmato digitalmente da:

Istruttore Proposta e Responsabile Pubblicazione
Maria Concetta Capozzi

EQ Autorizzazione e Accreditamento Strutture di Specialistica Ambulatoriale
Irene Vogiatzis

Il Dirigente della Sezione Accreditamento e Qualità
Mauro Nicastro

DETERMINAZIONE DEL DIRIGENTE SEZIONE COMPETITIVITA' DELLE FILIERE AGROALIMENTARI 30 marzo 2026, n. 149

Art. 6 del Reg. Reg. 11 ottobre 2019, n.20 "Regolamento di attuazione della Legge regionale 27 marzo 2018, n.9: "Disposizioni in materia di agricoltura sociale". Iscrizione dell'azienda agricola "La Natura – Società Cooperativa Sociale", al n. 8 dell'elenco regionale delle fattorie sociali.

IL DIRIGENTE DELLA STRUTTURA PROPONENTE

VISTA la legge 7 agosto 1990, n. 241 e ss.mm.ii.;

VISTI gli artt. 4, 5 e 6 della L.R. 4 febbraio 1997 n. 7;

VISTA la Deliberazione della Giunta regionale 3261 del 28 luglio 1998;

VISTI gli articoli 4 e 16 del D.lgs 165 del 30/03/01;

VISTO l'art. 32 della legge 18 giugno 2009, n. 69, che prevede l'obbligo di sostituire la pubblicazione tradizionale all'Albo ufficiale con la pubblicazione di documenti digitali sui siti informatici;

VISTO il d.lgs. n. 33 del 14/03/2013 e ss.mm.ii. recante "Riordino della disciplina riguardante gli obblighi di pubblicità, trasparenza e diffusione delle informazioni da parte delle Pubbliche Amministrazioni";

VISTO il D.Lgs 196/03 "Codice in materia di protezione dei dati personali" integrato con le modifiche introdotte dal D.Lgs. 101/2018 per l'adeguamento della normativa nazionale alle disposizioni del Regolamento (UE) 2016/679 (GPDR);

VISTI gli artt. 20 e 21 del Codice dell'Amministrazione Digitale (CAD), di cui al d.lgs n. 82/2005, come modificato dal d.lgs 13 dicembre 2017 n. 217;

VISTA la Deliberazione della Giunta Regionale n. 1974 del 07/12/2020 "Approvazione Atto di Alta Organizzazione. Modello Organizzativo "MAIA 2.0" pubblicata sul Bollettino Ufficiale della Regione Puglia n. 14 del 26.01.2021 recante approvazione del nuovo modello Organizzativo regionale "MAIA 2.0", che sostituisce quello precedentemente adottato con D.G.R. n.1518/2015 pur mantenendone i principi e criteri ispiratori, ed il conseguente Decreto del Presidente della Giunta Regionale n.22 del 22 gennaio 2021 recante adozione dell'Atto di alta organizzazione connesso al suddetto Modello Organizzativo "MAIA 2.0";

VISTA la Deliberazione di Giunta Regionale n. 1576 del 30/09/2021 "Conferimento incarichi di direzione delle Sezioni di Dipartimento ai sensi dell'articolo 22, comma 2, del decreto del Presidente della Giunta regionale 22 gennaio 2021 n. 22" che conferisce al Dott. Luigi Trotta l'incarico di direzione della Sezione Competitività delle Filiere Agroalimentari;

Vista la D.G.R. n. 1329 del 26/09/2024, la D.G.R. n.1641 del 28/11/2024, la D.G.R. n.132 del 14/02/2025 , la D.G.R. n. 398 del 31/03/2025, la D.G.R. n. 582 del 30 aprile 2025, la D.G.R. n. 918 del 27/06/2025, la D.G.R. n. 1080 del 29/07/2025 e la D.G.R. n. 1375 del 30/09/2025, con cui è stata disposta la proroga degli incarichi dei Dirigenti delle Sezioni - da ultima deliberazione sino al 31/12/2026 l'incarico di dirigente della Sezione Competitività delle Filiere Agroalimentari al Dott. Luigi Trotta;

VISTA la D.D. del Dirigente del Dipartimento Personale e Organizzazione n. 9 del 4 marzo 2022, con la quale è stato conferito l'incarico di Dirigente del Servizio Filiere Agricole Sostenibili e Multifunzionalità alla Dott.ssa Rossella Titano;

VISTA la D.D. del Dirigente del Dipartimento Personale e Organizzazione n. 9 del 28/02/2025, la D.D. del Dirigente del Dipartimento Personale e Organizzazione n. 17 del 30/04/2025, la D.D. del Dirigente del Dipartimento Personale e Organizzazione n. 19 del 23/05/2025 , la D.D. del Dirigente del Dipartimento

Personale e Organizzazione n. 21 del 30/07/2025, la D.D. del Dirigente del Dipartimento Personale e Organizzazione n. 28 del 30/09/2025 e la D.D. del Dirigente del Dipartimento Personale e Organizzazione n. 35 del 31/10/2025 con cui è stata disposta la proroga degli Incarichi dei Dirigenti dei Servizi delle Strutture della Giunta regionale, da ultima Determinazione sino al 31/05/2026;

VISTA la D.D. della Dirigente della Sezione Coordinamento dei Servizi Territoriali n.81 del 03/05/2024, con la quale è stato conferito l'incarico di responsabilità equiparata ad Elevata Qualificazione denominata "Multifunzionalità in agricoltura" al dott. Carlo Giannico, dipendente della Sezione Competitività delle filiere agroalimentari;

VISTA la D.G.R. 15 settembre 2021, n. 1466 recante l'approvazione della Strategia regionale per la parità di genere, denominata "Agenda di Genere";

VISTA la D.G.R. 26 settembre 2024, n. 1295 recante "Valutazione di Impatto di Genere (VIG). Approvazione indirizzi metodologico-operativi e avvio fase strutturale";

VISTA la legge 18 agosto 2015, n. 141 "Disposizioni in materia di agricoltura sociale", pubblicata nella Gazzetta Ufficiale 8 settembre 2015, n. 208;

VISTA la legge regionale 27 marzo 2018 , n.9: "Disposizioni in materia di agricoltura sociale" pubblicata sul B.U.R.P. n. 45 del 30 marzo 2018;

VISTO il Reg. Reg. 11 ottobre 2019, n. 20 " Regolamento di attuazione della Legge regionale 27 marzo 2018, n.9: "Disposizioni in materia di agricoltura sociale";

VISTO il c.1 dell'art. 3 della Legge Regionale 27 marzo 2018, che istituisce l'elenco regionale delle fattorie sociali;

VISTO l'art. 6 del Regolamento Regionale "Procedure e modalità di iscrizione all'elenco regionale delle fattorie sociali" che detta le modalità di presentazione dell'istanza e relativa documentazione da allegare, nonché il procedimento amministrativo ai fini dell'iscrizione all'elenco regionale delle fattorie sociali;

VISTO in particolare il comma 7 dell'art. 6 del Reg. Reg. 11 ottobre 2019, n.20 che recita: "I controlli sulla verifica della sussistenza dei requisiti idonei al mantenimento dell'iscrizione nell'elenco regionale sono svolti dalla Sezione Coordinamento dei Servizi Territoriali della Regione Puglia. Il Servizio Territoriale che effettua l'attività di controllo comunica gli esiti alla Sezione Competitività delle Filiere Agroalimentari";

VISTO l'art. 8 del Regolamento Regionale "Obblighi amministrativi", alla lettera a) del c.1 recita che i soggetti che esercitano attività di agricoltura sociale sono tenuti a: "esporre in modo ben visibile al pubblico il certificato di iscrizione nell'elenco regionale delle fattorie sociali";

VISTO l'art. 8 del Regolamento Regionale "Obblighi amministrativi", alla lettera c) del c.1 prevede che i soggetti che esercitano attività di agricoltura sociale sono tenuti ad "inviare entro il 31 marzo di ogni anno all'Osservatorio regionale sull'agricoltura sociale i dati statistici relativi all'attività svolta", in particolare i dati concernenti il numero e tipologia di utenti coinvolti, tipologie di servizi offerti, permanenza media in azienda, nonchè qualsiasi altro dato ritenuto rilevante ai fini statistici;

VISTO che l'Azienda agricola " La Natura – Società Cooperativa Sociale ", con sede legale a Corsano (LE) in Piazza Umberto I n. 39 e sede operativa ad Alessano (LE) in via Contrada Macurano, intende svolgere l'attività di agricoltura sociale nei locali ubicati nel comune di Alessano, identificati al Foglio 28 p.lla 485;

VISTA l'istanza presentata in data 19/06/2022 dall'azienda agricola "La Natura – Società Cooperativa Sociale", con sede legale a Corsano (LE) in Piazza Umberto I n. 39 e sede operativa ad Alessano (LE) in via Contrada Macurano, acquisita agli atti del Servizio Territoriale di Lecce con protocollo n. 0038957 del 30/06/202, con la quale è stata richiesta l'iscrizione all'elenco regionale delle fattorie sociali;

VISTE le successive integrazioni documentali, acquisite agli atti del Servizio Territoriale di Lecce con protocollo n. 0226357 del 13/05/2025;

PRESO ATTO del verbale istruttorio redatto dal Servizio Territoriale di Lecce con prot. n. 0035492/2026 del 23/01/2026, e acquisito agli atti della Sezione, con il quale ad esito positivo dell'istruttoria — si propone l'iscrizione dell'Azienda Agricola "La Natura – Società Cooperativa Sociale" per lo svolgimento delle seguenti attività:

1. prestazioni e attività sociali e di servizio per le comunità locali, mediante l'utilizzazione delle risorse materiali e immateriali dell'agricoltura per promuovere, accompagnare e realizzare azioni volte allo sviluppo di abilità e di capacità, all'inclusione sociale e lavorativa, alla ricreazione e ai servizi utili per la vita quotidiana;

2. prestazioni e servizi che affiancano e supportano le terapie mediche, psicologiche e riabilitative finalizzate a migliorare le condizioni di salute e le funzioni sociali, emotive e cognitive dei soggetti interessati, anche attraverso l'ausilio di animali allevati e la coltivazione delle piante;

PRESO ATTO che nel medesimo verbale si attesta che l'azienda agricola "La Natura – Società Cooperativa Sociale" possiede tutti i requisiti richiesti dalla succitata legge regionale n.9/2018 e propone l'iscrizione della stessa nell'elenco regionale delle fattorie sociali.

VERIFICA AI SENSI DEL D.LGS. 196/03 E DEL REG. (U.E.) 679/2016

Garanzie alla riservatezza

La pubblicazione dell'atto sul B.U.R.P., nonché la pubblicazione all'Albo o sul sito istituzionale, salve le garanzie previste dalla legge 241/90 in tema di accesso ai documenti amministrativi, avviene nel rispetto della tutela alla riservatezza dei cittadini secondo quanto disposto dal Regolamento (U.E.) n.679/2016 in materia di protezione dei dati personali, nonché dal D.Lgs. 196/03 ss.mm.ii., ed ai sensi del vigente regolamento regionale n. 5/2006 per il trattamento dei dati sensibili e giudiziari, in quanto applicabile. Ai fini della pubblicità legale, il presente atto è stato redatto in modo da evitare la diffusione di dati personali identificativi non necessari ovvero il riferimento alle particolari categorie di dati previste agli articoli 9 e 10 del succitato Regolamento U.E.

Valutazione di impatto di genere
Ai sensi della D.G.R. n. 1295 del 26/09/2024 la presente determinazione è stata sottoposta a Valutazione di impatto di genere. Esito Valutazione di impatto di Genere: □ positivo □ negativo x neutro

DETERMINA

Di prendere atto di quanto espresso in narrativa, che costituisce parte integrante e sostanziale del presente atto e che qui si intende integralmente riportato.

- Di iscrivere l'Azienda Agricola "La Natura – Società Cooperativa Sociale", con sede legale a Corsano (LE) in Piazza Umberto I n. 39 e sede operativa ad Alessano (LE) in via Contrada Macurano, al n. 8 dell'elenco regionale delle fattorie sociali, dando atto che la stessa è abilitata a svolgere le seguenti attività:
    - prestazioni e attività sociali e di servizio per le comunità locali, mediante l'utilizzazione delle

risorse materiali e immateriali dell'agricoltura per promuovere, accompagnare e realizzare azioni volte allo sviluppo di abilità e di capacità, all'inclusione sociale e lavorativa, alla ricreazione e ai servizi utili per la vita quotidiana;
- prestazioni e servizi che affiancano e supportano le terapie mediche, psicologiche e riabilitative finalizzate a migliorare le condizioni di salute e le funzioni sociali, emotive e cognitive dei soggetti interessati, anche attraverso l'ausilio di animali allevati e la coltivazione delle piante;

- di incaricare il Servizio Filiere Agricole sostenibili e Multifunzionalità – Sezione Competitività delle Filiere Agroalimentari del Dipartimento Agricoltura Sviluppo Rurale ed Ambientale, ad avvenuta esecutività, a trasmettere all'azienda agricola "La Natura – Società Cooperativa Sociale" il relativo certificato di iscrizione nell'elenco regionale delle fattorie sociali;

- di incaricare il Servizio Filiere Agricole sostenibili e Multifunzionalità – Sezione Competitività delle Filiere Agroalimentari del Dipartimento Agricoltura Sviluppo Rurale ed Ambientale, ad avvenuta esecutività, a trasmettere copia del presente provvedimento all'Ufficio del B. U. R. P. per la pubblicazione.

Il presente provvedimento:

- è stato elaborato attraverso la piattaforma CIFRA2, composto da pagine tutte progressivamente numerate, firmato digitalmente e adottato in unico originale;
- sarà pubblicato nella sezione "Amministrazione trasparente", sotto sezione "Provvedimenti dirigenti amministrativi" del sito www.regione.puglia.it.

Il presente Provvedimento è direttamente esecutivo.

Come Proposta: Codice Cifra 155/DIR/2026/00146
Sottoscrittori Proposta:

- Responsabilità equiparata a E.Q. Multifunzionalità in agricoltura
  Carlo Giannico

- Il Dirigente del Servizio Filiere Agricole Sostenibili e Multifunzionalità
  Rossella Titano

Firmato digitalmente da:

Il Dirigente della Sezione Competitività delle Filiere Agroalimentari
Luigi Trotta

DETERMINAZIONE DEL DIRIGENTE SEZIONE CRESCITA DIGITALE DELLE PERSONE DEL TERRITORIO E DELLE IMPRESE 24 marzo 2026, n. 179

CUP: J31H25000210002. PR Puglia FESR-FSE+2021-2027. Priorità I - Azione 1.8 - sub Azione 1.8.3. Avviso di selezione per il finanziamento di proposte progettuali finalizzate a supportare gli Enti locali nella valorizzazione dei dati in proprio possesso attraverso l'adozione di sistemi di intelligenza artificiale e/o di sistemi per l'orchestrazione dei processi. Ammissione a finanziamento del Comune di BARLETTA. Accertamento di entrata ed impegno di spesa. Bilancio Vincolato.

IL DIRIGENTE DELLA STRUTTURA PROPONENTE

Visti:

- gli artt. 4, 5 e 6 della L.R. 4 febbraio 1997 n. 7;
- gli articoli 4 e 16 del D. Lgs. n. 165 del 30/03/01;
- l'art. 32 della legge 18 giugno 2009, n. 69, che prevede l'obbligo di sostituire la pubblicazione tradizionale all'Albo ufficiale con la pubblicazione di documenti digitali sui siti informatici;
- il Reg. (UE) n. 1058/2021 relativo a Fondo Europeo di Sviluppo Regionale (FESR) e Fondo di coesione;
- il Reg. (UE) n. 1060/2021 recante disposizioni comuni applicabili al Fondo europeo di sviluppo regionale, al Fondo sociale europeo Plus, al Fondo di coesione, al Fondo per una transizione giusta, al Fondo europeo per gli affari marittimi, la pesca e l'acquacoltura, e le regole finanziarie applicabili a tali fondi e al Fondo Asilo, migrazione e integrazione, al Fondo Sicurezza interna e allo Strumento di sostegno finanziario per la gestione delle frontiere e la politica dei visti;
- l'Accordo di Partenariato Italia 2021-2027 per l'impiego dei fondi strutturali e di investimento europei (di seguito "fondi SIE"), adottato con Decisione di esecuzione della Commissione Europea C(2022) 4787 final del 15 luglio 2022;
- la Deliberazione n. 556 del 27/04/2022 con cui la Giunta Regionale ha inteso confermare quale Autorità di Gestione del PR Puglia FESR FSE+ 2021-2027 il Dirigente pro-tempore della Sezione Programmazione Unitaria, Gabinetto del Presidente, affidandogli, ai sensi dell'art 72 del Reg. 2021/1060 la funzione contabile (art. 76), e quale Autorità di Audit il Dirigente pro-tempore del Servizio Controllo e Verifica Politiche Comunitarie, Segreteria Generale della Presidenza;
- la Decisione di Esecuzione n. 8461 del 17/11/22 della Commissione di approvazione del P.R. Puglia FESR-FSE+ 2021-2027, ritenuto conforme ai Regolamenti (UE) 2021/1060, 2021/1058, 2021/1057, nonché coerente con l'Accordo di Partenariato e con le pertinenti Raccomandazioni Specifiche per Paese, con le sfide individuate nel Piano nazionale integrato per l'energia e il clima e con i principi del Pilastro europeo dei diritti sociali;
- la D.G.R. n. 1812 del 07/12/2022, con cui la Giunta Regionale ha preso atto della suddetta Decisione di Esecuzione ed ha dato mandato al Dirigente della Sezione Programmazione Unitaria di predisporre la proposta di Governance del PR Puglia FESR FSE+ 2021-2027, in coerenza con il Modello MAIA 2.0;
- la D.G.R. n. 155 del 20/02/2023, recante "Deliberazione della Giunta Regionale n. 1732/2014. Indirizzi per l'aggiornamento dell'Agenda Digitale pugliese, la definizione della relativa governance e l'istituzione dell'Osservatorio regionale del Digitale in Puglia";
- la D.G.R. n. 347 del 20/03/2023, recante "Deliberazione della Giunta Regionale n. 155/2023. Istituzione dell'Osservatorio regionale del Digitale in Puglia. Approvazione del Disciplinare di funzionamento";
- la D.G.R. n. 1604 del 20/11/2023, rubricata "*Strategia digitale in Puglia: nomina dei componenti dell'Osservatorio Regionale dell'Agenda Digitale Pugliese. Approvazione del documento preliminare PugliaDigitale2030";*
- la D.G.R. n. 603 del 03/05/2023, con cui la Giunta Regionale ha preso atto del documento "Metodologia e criteri per la selezione delle operazioni del Programma Regionale FESR-FSE+ 2021-2027", approvato in sede di Comitato di Sorveglianza nella riunione di insediamento del 09/03/2023, ai sensi dell'art 40

(2), lett. a) del Reg. (UE) n. 1060/2021;

- la D.G.R. n. 609 del 03/05/2023, recante "Programma Regionale FESR-FSE+. Governance del Programma: Approvazione delle Responsabilità di attuazione", con la quale sono state individuate le Sezioni responsabili delle Azioni, tra cui l'allora Sezione Trasformazione Digitale, oggi Crescita digitale delle persone, del territorio e delle imprese, responsabile dell'Azione 1.8 "Interventi di digitalizzazione della P.A. e diffusione di infrastrutture e servizi digitali a favore di cittadini ed imprese";
- la Determinazione della Sezione Programmazione Unitaria n. 177 del 31/10/2023 con cui sono state istituite le sub-Azioni afferenti a ciascuna Azione individuata nel Programma, con individuazione della relativa Sezione Regionale responsabile dell'attuazione;
- il D.P.G.R. n. 554 del 01/12/2023 con il quale è stato adottato l'Atto di organizzazione per l'attuazione del PR Puglia FESR-FSE+2021-2027;
- la Decisione di esecuzione della Commissione Europea C(2025) 1848 del 20 marzo 2025 che modifica la precedente Decisione C(2022) 8461 del 17 novembre 2022, che approva il Programma "PR Puglia FESR FSE+ 2021-2027"-CCI 2021IT16FFPR002;
- il D.P.G.R. n. 127 del 26/03/2024, che recepisce la modifica della denominazione della "Sezione Trasformazione Digitale" in "Sezione Crescita digitale delle persone, del territorio e delle imprese";
- la D.G.R. n. 477 del 15/04/2024 che, attesa la sostanziale invarianza delle funzioni della Sezione ridenominata, conferma la responsabilità dell'incarico in capo al Dirigente in essere;
- la Determinazione Dirigenziale n. 39 del 03/05/2024 di conferimento dell'incarico di Responsabile della sub Azione 1.8.3 'Interventi per la trasformazione digitale delle Pubbliche Amministrazioni pugliesi';
- la Determinazione Dirigenziale n. 150 del 29/05/2024 della Sezione Programmazione Unitaria recante" PR Puglia FESR FSE+ 2021-2127 (CCI2021IT6FFPR002). Art. 69 del Reg.(UE) 2021/1060-Adozione del testo descrittivo del Sistema di Gestione e Controllo (Si.Ge.Co.) e dei relativi allegati";
- la Legge Regionale n. 4 del 14 aprile 2025 recante ""Misure di promozione in materia di innovazione aperta e intelligenza artificiale e disposizioni varie"."";
- la D.G.R. n. 837 del 19/06/2025, recante "*Seguito DGR n. 1604/2023. Approvazione del documento finale dell'Agenda Digitale Pugliese 2030 (PugliaDigitale2030)"*;
- la D.G.R. n. 1603 del 29/10/2025 di Affidamento dell'incarico di direzione della Sezione Crescita Digitale delle Persone, del Territorio e delle Imprese afferente al Dipartimento Sviluppo Economico, ai sensi dell'articolo 22, comma 1 del Decreto del Presidente della Giunta Regionale 22 gennaio 2021, n. 22.

Visti, altresì:

- il Regolamento (UE) n. 679/2016, relativo alla protezione delle persone fisiche con riguardo al trattamento dei dati personali, nonché alla libera circolazione di tali dati, che abroga la direttiva 95/46/CE (Regolamento generale sulla protezione dei dati) e il successivo D.Lgs. n. 101/2018 recante "Disposizioni per l'adeguamento della normativa nazionale alle disposizioni del regolamento (UE) 2016/679 del Parlamento europeo e del Consiglio del 27 aprile 2016";
- gli artt. 20 e 21 del Codice dell'Amministrazione Digitale (CAD), di cui al D. Lgs. n. 82/2005;
- la D.G.R. del 15/09/2021, n. 1466 recante l'approvazione della Strategia regionale per la parità di genere, denominata "Agenda di Genere";
- la D.G.R. 26/09/2024, n. 1295 recante 'Valutazione di Impatto di Genere (VIG). Approvazione indirizzi metodologico-operativi e avvio fase strutturale';
- il D.lgs. 23 giugno 2011, n. 118 e smi che reca disposizioni in materia di armonizzazione dei sistemi contabili e degli schemi di bilancio delle Regioni, degli enti locali e dei loro organismi, a norma degli articoli 1 e 2 della L. 42/2009;
- Legge regionale n. 18 del 27 ottobre 2025 "Disposizioni per la formazione del bilancio di previsione 2026 e bilancio pluriennale 2026-2028 della Regione Puglia (Legge di stabilità regionale 2026)";
- Legge regionale n. 19 del 27 ottobre 2025 "Bilancio di previsione della Regione Puglia per l'esercizio finanziario 2026 e pluriennale 2026-2028";
- Deliberazione della Giunta Regionale n. 1818 del 19 novembre 2025 "Bilancio di previsione per

l'esercizio finanziario 2026 e pluriennale 2026-2028. Articolo 39, comma 10, del decreto legislativo 23 giugno 2011, n. 118. Documento tecnico di accompagnamento e Bilancio Finanziario Gestionale. Approvazione."

Premesso che:

- con D.G.R. n. 1048 del 29/07/2025, al fine di dare impulso all'Azione 1.8 e, segnatamente alla sub Azione 1.8.3 'Interventi per la trasformazione digitale delle Pubbliche Amministrazioni pugliesi', la Giunta regionale ha provveduto a:
    - stanziare complessivi € 5.000.000,00, a valere sul P.R. Puglia FESR-FSE+ 2021-2027 - Priorità 1 - Obiettivo specifico: RSO1.2 - Azione 1.8 - sub Azione 1.8.3 "Interventi per la trasformazione digitale delle Pubbliche Amministrazioni pugliesi", per la selezione di proposte progettuali finalizzate a supportare gli Enti Locali nella valorizzazione dei dati in proprio possesso mediante adozione di sistemi di Intelligenza Artificiale e/o di sistemi per l'orchestrazione dei processi;
    - individuare quali soggetti beneficiari i Comuni pugliesi in forma singola o in forma aggregata, con non meno di 30.000 abitanti (come risultanti da dati ISTAT aggiornati al 1 gennaio 2025), le Province pugliesi e la Città Metropolitana di Bari;
    - approvare la Scheda di pre-informazione, che riporta le linee di indirizzo relative al suddetto avviso di selezione;
    - demandare al Dirigente della Sezione Crescita Digitale delle Persone, del Territorio e delle Imprese, in qualità di Responsabile dell'Azione 1.8 del PR Puglia 2021-2027, l'adozione di apposito Avviso pubblico per la selezione di operazioni con procedura valutativa "a sportello" e tutti gli adempimenti derivanti dal presente provvedimento, autorizzandolo ad operare sui capitoli di entrata e di spesa del bilancio regionale la cui titolarità è in capo al Dirigente della Sezione Programmazione Unitaria;
- con nota Prot. n. *0478698/2025 del 05/09/2025*, questa Sezione, come prescritto dal Sistema di Gestione e Controllo (Si.Ge.Co.) PR Puglia FESR FSE+ 2021-2027 (approvato con atto n. 165_DIR_2024_150 del 29/05/2024) e più precisamente dalla POS A.4 del documento, ha provveduto a trasmettere all'Autorità di Gestione del PR Puglia FESR – FSE+ 2021-2027, rimettendola alla sua valutazione, la *Check List di compliance "ATTIVITÀ DI VERIFICA PREVENTIVA - POS A.4 - FONDO: FESR"* riferita all'*Avviso di selezione per il finanziamento di proposte progettuali finalizzate a supportare gli Enti locali nella valorizzazione dei dati in proprio possesso attraverso l'adozione di sistemi di intelligenza artificiale e/o di sistemi per l'orchestrazione dei processi,* unitamente al medesimo *Avviso,* all'Istanza di partecipazione, al Modello di Relazione Progettuale e alla Valutazione di conformità al principio DNSH;
- con nota Prot. n. *0486118 del 10/09/2025*, l'Autorità di Gestione del PR Puglia FESR – FSE+ 2021-2027 ha trasmesso la *Check List* di cui sopra, controfirmata, propedeutica alla pubblicazione dell'Avviso in oggetto, portando così a positiva conclusione la procedura di *compliance* prevista dal Si.Ge.Co.;
- con atto n. 300 del 10/09/2025 il Dirigente della Sezione Crescita Digitale delle Persone, del Territorio e delle Imprese ha provveduto a:
    - dare seguito alle disposizioni di cui alla D.G.R. n. 1048 del 29/07/2025, e conseguentemente approvare e pubblicare l'*Avviso di selezione per il finanziamento di proposte progettuali finalizzate a supportare gli Enti locali nella valorizzazione dei dati in proprio possesso attraverso l'adozione di sistemi di intelligenza artificiale e/o di sistemi per l'orchestrazione dei processi*, e i relativi allegati, parte integrante e sostanziale del provvedimento;
    - stabilire quale termine di presentazione delle istanze di finanziamento, con le modalità indicate nell'Avviso, a partire dalle ore 12:00 del giorno 11/11/2025 e fino alle ore 12.00 del 31/12/2026, salvo esaurimento delle risorse finanziarie;
    - disporre l'accertamento di entrata per Euro 4.458.500,00 e la prenotazione d'impegno di

spesa pluriennale per complessivi Euro 5.000.000,00, a valere sul P.R. Puglia FESR-FSE+ 2021-2027 - Priorità 1 - Obiettivo specifico: RSO1.2 - Azione 1.8 - sub Azione 1.8.3 'Interventi per la trasformazione digitale delle Pubbliche Amministrazioni pugliesi';
- procedere con successivi atti dirigenziali alla formale ammissione a finanziamento in favore dei beneficiari, all'esito della istruttoria disciplinata dall'Avviso medesimo;

- in conformità alle previsioni dell'Avviso, al link: *Catalogo Avvisi - EGOV Hub Enti Locali* del portale *EGOV Hub Enti Locali,* a decorrere dalle ore 12:00 del giorno 11 novembre 2025, sono pervenute le prime istanze di partecipazione alla procedura "*Avviso di selezione per il finanziamento di proposte progettuali finalizzate a supportare gli Enti locali nella valorizzazione dei dati in proprio possesso attraverso l'adozione di sistemi di intelligenza artificiale e/o di sistemi per l'orchestrazione dei processi"*;
- con atto n. 413 del 13/11/2025 il Dirigente della Sezione Crescita Digitale delle Persone, del Territorio e delle Imprese ha inteso, nelle more di eventuali successivi provvedimenti di integrazione della attuale dotazione finanziaria dell'Avviso in esame, tesi a soddisfare le esigenze espresse dalle pubbliche amministrazioni locali:
  - *sospendere i termini di ricezione delle istanze mediante la procedura telematica all'interno del portale dedicato "EGOV HUB Enti Locali", URL: https://egov-hub-enti.regione.puglia.it, di cui al paragrafo 7.1 dell'Avviso in oggetto, a decorrere dalle ore 12.00 del 5° giorno successivo alla data di pubblicazione del medesimo atto sul Bollettino Ufficiale della Regione Puglia;*
  - *riservarsi, nel contempo, di provvedere alla riapertura dei termini di presentazione delle istanze, qualora si destinino ulteriori risorse all'avviso in oggetto nell'ambito del PR Puglia FESR/FSE+ 2021/2027, ovvero si rendano disponibili risorse derivanti da altre fonti di finanziamento statali e regionali;*
- con atto n. 422 del 14.11.2025 il Dirigente della Sezione Crescita Digitale delle Persone, del Territorio e delle Imprese ha provveduto a dare avvio alla selezione delle operazioni ammissibili a finanziamento a valere sull'*"Avviso di selezione per il finanziamento di proposte progettuali finalizzate a supportare gli Enti locali nella valorizzazione dei dati in proprio possesso attraverso l'adozione di sistemi di intelligenza artificiale e/o di sistemi per l'orchestrazione dei processi",* mediante nomina dei componenti della Commissione di valutazione, in applicazione del punto 8.1 dell'Avviso, senza oneri aggiuntivi per il bilancio regionale, in quanto svolta *rationae officii*:
- con atto n. 499 del 18/12/2025 il Dirigente della Sezione Crescita Digitale delle Persone, del Territorio e delle Imprese ha disposto, tra l'altro, di approvare il Verbale n. 1 del 24/11/2025 ed il Verbale n. 2 del 15/12/2025 della Commissione di Valutazione in oggetto, nonché i relativi contenuti e allegati, acquisiti agli atti della Sezione, dando atto della procedura di selezione relativo alle prime n. 5 istanze candidate (dalla numero 1 alla numero 5 secondo l'ordine di arrivo), i cui esiti istruttori sono riportati nella Scheda Riepilogativa allegata al medesimo atto, in ottemperanza a quanto stabilito dai punti 8.2, 8.3 e 8.4 dell'Avviso in oggetto;
- con atto n. 501 del 22/12/2025 il Dirigente della Sezione Crescita Digitale delle Persone, del Territorio e delle Imprese ha provveduto, tra l'altro, ad approvare il Verbale n. 3 del 17/12/2025 ed il Verbale n. 4 del 18/12/2025 della Commissione di Valutazione in oggetto, nonché i relativi allegati, acquisiti agli atti della Sezione, dando atto della procedura di selezione relativa a n. 7 istanze candidate e valutate (dalla numero 6 alla numero 12, secondo l'ordine di arrivo), i cui esiti istruttori sono riportati nella Scheda Riepilogativa allegata al medesimo atto, in ottemperanza a quanto stabilito dai punti 8.2, 8.3 e 8.4 dell'Avviso in oggetto;
- con atto n. 1 del 09/01/2026 il Dirigente della Sezione Crescita Digitale delle Persone, del Territorio e delle Imprese ha provveduto, tra l'altro, ad approvare il Verbale n. 5 del 08/01/2026 della Commissione di Valutazione in oggetto, nonché i relativi contenuti e allegati, acquisiti agli atti della Sezione, che contiene la valutazione della documentazione integrativa trasmessa dal Comune di Taranto (con nota acquisita al Prot. n. 726216 del 23/12/2025) relativa alla istanza al numero 11 e, a seguire, la valutazione delle proposte progettuali pervenute a partire dall'istanza n.13 sino alla 14, in ordine cronologico dare atto della procedura di selezione relativo alle suddette n. 3 istanze candidate i cui esiti istruttori sono

riportati nella Scheda Riepilogativa allegata al medesimo atto, in ottemperanza a quanto stabilito dai punti 8.2, 8.3 e 8.4 dell'Avviso in oggetto;

- con atto n. 79 del 17/02/2026 il Dirigente della Sezione Crescita Digitale delle Persone, del Territorio e delle Imprese ha disposto di approvare il Verbale n. 6 del 02/02/2026 della Commissione di Valutazione in oggetto, nonché i relativi contenuti e allegati (acquisiti agli atti della Sezione al Prot. n. 56922 del 03/02/2026), dando atto della procedura di riesame relativa alle istanze n. 13 e n. 14, con gli esiti istruttori definitivi riportati nella Scheda Riepilogativa allegata al medesimo atto, in ottemperanza a quanto stabilito dai punti 8.2, 8.3 e 8.4 dell'Avviso in oggetto; e demandando, per l'effetto, alla Commissione di Valutazione (nominata con atto n. 422 del 14.11.2025) la valutazione delle ulteriori istanze pervenute, fino ad esaurimento della dotazione finanziaria dell'Avviso;
- con atto n. 118 del 27/02/2026 il Dirigente della Sezione Crescita Digitale delle Persone, del Territorio e delle Imprese ha proceduto ad approvare il Verbale n. n. 7 del 26/02/2026 della Commissione di Valutazione in oggetto, nonché i relativi contenuti e allegati, acquisiti agli atti della Sezione al prot. n. 0104280 del 26/02/2026, dando atto della procedura relativa a n. 2 istanze candidate e valutate, i cui esiti istruttori sono riportati nella Scheda Riepilogativa allegata al medesimo atto, in ottemperanza a quanto stabilito dai punti 8.2, 8.3 e 8.4 dell'Avviso in oggetto; e prendendo atto che la Commissione di Valutazione, riscontrata l'incapienza delle risorse finanziarie ancora disponibili, ai sensi del punto 8.1 dell'Avviso, ha, al momento, sospeso le attività di esame e valutazione delle ulteriori istanze candidate (dalla n. 17 a seguire);
- con atto n. 130 del 11/03/2026 è stato approvato lo schema di *Disciplinare regolante i rapporti tra Regione Puglia e Beneficiario,* adattando alla tipologia di investimento da finanziare ed alle disposizioni all'uopo previste dall'Avviso in oggetto, lo schema generale predisposto *nell'ALLEGATO 2 POS C.1.b Schema di Disciplinare (Opere Pubbliche e acquisizione di beni e servizi)* del Sistema di Gestione e Controllo (Si.Ge.Co.) del PR Puglia FESR FSE+ 2021-2127.

Considerato che:

- con il già citato atto n. 499 del 18/12/2025 è stato ammesso, tra gli altri, il Comune di BARLETTA;
- con apposita nota Prot. n. 0721147 del 22/12/2025 della Sezione Crescita Digitale delle Persone, del Territorio e delle Imprese, il suddetto atto n. 499 del 18/12/2025 è stato notificato al Comune di BARLETTA, con invito a richiedere ed a comunicare alla Sezione il Codice Unico di Progetto (CUP) relativo alla proposta progettuale presentata, al fine di procedere con l'ammissione a finanziamento e la contestuale assunzione dell'impegno di spesa;
- con nota Prot. n. 0729872 del 30/12/2025 il Comune di BARLETTA ha provveduto a trasmettere alla sezione scrivente il seguente Codice Unico di Progetto (CUP): H91F25000590002.

Ravvisata la necessità di procedere, sulla base dell'istruttoria espletata a:

- completare l'iter procedimentale relativo alla proposta progettuale presentata dal Comune di BARLETTA (Prot. n. *0633822 del 11/11/2025*), mediante ammissione a finanziamento e contestuali: accertamento di entrata per Euro 356.680,00 ed impegno di spesa pluriennale per complessivi Euro 400.000,00, come specificato nella Sezione "Adempimenti contabili" del presente provvedimento, a valere sul P.R. Puglia FESR-FSE+ 2021-2027 - Priorità 1 - Obiettivo specifico: RSO1.2 - Azione 1.8 - sub Azione 1.8.3 'Interventi per la trasformazione digitale delle Pubbliche Amministrazioni pugliesi';
- disporre la pubblicazione del presente provvedimento sul Bollettino Ufficiale della Regione Puglia.

Verifica ai sensi del Reg. UE n. 679/2016 e del D.Lgs n. 196/03,
come modificato dal D. Lgs. n. 101/2018
Garanzie alla riservatezza

La pubblicazione dell'atto all'albo, salve le garanzie previste dalla legge n. 241/90 in tema di accesso ai documenti amministrativi, avviene nel rispetto della tutela alla riservatezza dei cittadini, secondo quanto disposto dal Regolamento UE n. 679/2016 in materia di protezione dei dati personali, in quanto compatibili,

da D.Lgs. n. 196/2003, nonché dal vigente Regolamento Regionale n. 5/2006 per il trattamento dei dati sensibili e giudiziari.
Ai fini della pubblicità legale, l'atto destinato alla pubblicazione è redatto in modo da evitare la diffusione di dati personali identificativi non necessari ovvero il riferimento a dati sensibili; qualora fossero indispensabili per l'adozione dell'atto, essi sono trasferiti in documenti separati, esplicitamente richiamati.

Esiti Valutazione di Impatto di Genere: POSITIVO

ADEMPIMENTI CONTABILI

ai sensi del D. lgs. n.118/2011 e successive modificazioni ed integrazioni

Codice Centro DI Responsabilità Amministrativa: 12.06
Codice identificativo transazione Europea: 1
Parte Entrata

Si dispone l'accertamento della somma di **Euro 356.680,00**, secondo quanto di seguito indicato, ai sensi del punto 3.6 lett c) del "Principio contabile applicato concernente la contabilità finanziaria" di cui all'Allegato 4/2 al D.Lgs. n. 118/2011 e ss.mm.ii. concernente i "contributi a rendicontazione":

Capitolo	Descrizione	Codifica da Piano dei Conti Finanziario	E.F. 2026	E.F. 2027
			Prenotazione n.	Prenotazione n.
E4212710	**TRASFERIMENTI C/CAPITALE PER IL PR PUGLIA2021-2027 QUOTA UE - FONDO FESR**	4.02.05.03.001	127.820,00 *6026005752*	127.820,00 *6027004346*
E4212720	**TRASFERIMENTI C/CAPITALE PER IL PR PUGLIA2021-2027 QUOTA STATO - FONDO FESR**	4.02.01.01.001	50.520,00 *6026005753*	50.520,00 *6027004347*

Causale dell'accertamento: PR Puglia FESR-FSE+2021-2027. Priorità I - Azione 1.8
- sub Azione 1.8.3. *Avviso di selezione per il finanziamento di proposte progettuali finalizzate a supportare gli Enti locali nella valorizzazione dei dati in proprio possesso attraverso l'adozione di sistemi di intelligenza artificiale e/o di sistemi per l'orchestrazione dei processi*. Ammissione a finanziamento del Comune di BARLETTA.
Titolo giuridico che supporta il credito: PR Puglia FESR FSE+ 2021-2027 approvato con decisione C(2022) 8461 del 17 novembre 2022.
Debitore certo: Unione Europea e Ministero dell'Economia e delle Finanze

Parte Spesa
Si dispone l'impegno pluriennale della somma di **Euro 400.000,00,** come di seguito indicato:

Capitolo	Declaratoria	Missione, Programma Titolo	Codifica Piano dei Conti Finanziario	E.F. 2026 Prenotazione n.	E.F. 2027 Prenotazione n.
U1171183	**PR PUGLIA 2021- 2027 – FONDO FESR - AZIONE 1.8 INTERVENTI**	14.5.2	U.2.03.01.02.000	127.820,00	127.820,00

	DI DIGITALIZZAZIONE DELLA P.A. E DIFFUSIONE DI INFRASTRUTTURE E SERVIZI DIGITALI A FAVORE DI CITTADINI ED IMPRESE - CONTRIBUTI AGLI INVESTIMENTI A AMMINISTRAZIONI LOCALI - QUOTA UE			*3526000518*	*3527000255*
U1172183	**PR PUGLIA 2021- 2027 – FONDO FESR - AZIONE 1.8 INTERVENTI DI DIGITALIZZAZIONE DELLA P.A. E DIFFUSIONE DI INFRASTRUTTURE E SERVIZI DIGITALI A FAVORE DI CITTADINI ED IMPRESE - CONTRIBUTI AGLI INVESTIMENTI A AMMINISTRAZIONI LOCALI - QUOTA STATO**	14.5.2	U.2.03.01.02.000	50.520,00 *3526000519*	50.520,00 *3527000256*
U1173183	**PR PUGLIA 2021- 2027 – FONDO FESR - AZIONE 1.8 INTERVENTI DI DIGITALIZZAZIONE DELLA P.A. E DIFFUSIONE DI INFRASTRUTTURE E SERVIZI DIGITALI A FAVORE DI CITTADINI ED IMPRESE - CONTRIBUTI AGLI INVESTIMENTI A AMMINISTRAZIONI LOCALI -COFINANZIAMENTO REGIONALE**	14.5.2	U.2.03.01.02.000	21.660,00 *3526000520*	21.660,00 *3527000257*

Causale impegno: PR Puglia FESR-FSE+2021-2027. Priorità I - Azione 1.8 - sub Azione 1.8.3. *Avviso di selezione per il finanziamento di proposte progettuali finalizzate a supportare gli Enti locali nella valorizzazione dei dati in proprio possesso attraverso l'adozione di sistemi di intelligenza artificiale e/o di sistemi per l'orchestrazione dei processi.* Ammissione a finanziamento del Comune di BARLETTA.

Creditore/Beneficiario:
Comune di BARLETTA
C.F. 00741610729 - P.IVA: 00443960729
Cod. SAP: 419
protocollo@cert.comune.barletta.bt.it
CUP: *H91F25000590002*

Dichiarazioni e/o Attestazioni:

- l'operazione contabile proposta assicura il rispetto dei vincoli di finanza pubblica vigenti e gli equilibri di Bilancio di cui al D.Lgs. n.118/2011;
- esiste disponibilità finanziaria sui capitoli di spesa innanzi indicati;
- l'importo impegnato corrisponde ad obbligazione giuridicamente perfezionata avente creditore certo e risulta liquidabile ed esigibile così come riportato sopra;
- l'Ente beneficiario non è assoggettato alla disciplina in materia di antimafia, ai sensi dell'art. 83 c. 3, D. Lgs. n. 159/2011;
- si attesta l'adempimento degli obblighi di cui al D.lgs. n. 33 del 14/03/2013 e ss.mm.ii.;
- le attività e le procedure poste in essere con il presente provvedimento sono ammissibili a rendicontazione e conformi ai relativi regolamenti comunitari;
- sarà cura della Sezione scrivente, con successive determinazioni provvedere alla liquidazione delle somme.

DETERMINA

Di prendere atto di quanto espresso in narrativa, che costituisce parte integrante e sostanziale del presente atto e che qui si intende integralmente riportato.

Di prendere atto delle dichiarazioni e attestazioni riportate nella sezione “Adempimenti contabili”, che costituiscono parte integrante e sostanziale del presente atto e che qui si intendono integralmente riportate.

- di **ammettere a finanziamento,** a completamento dell’iter di selezione, per l’importo complessivo di € 400.000,00 la proposta progettuale presentata dal Comune di BARLETTA (Prot. n. *0633822 del 11/11/2025*), finalizzata alla valorizzazione dei dati in proprio possesso attraverso l’adozione di sistemi di intelligenza artificiale e/o di sistemi per l’orchestrazione dei processi;
- di **disporre** contestualmente l’accertamento di entrata per Euro 356.680,00 e l’impegno di spesa pluriennale per complessivi Euro 400.000,00, in favore del Comune di BARLETTA, come specificato nella Sezione “Adempimenti contabili” del presente provvedimento, a valere sul P.R. Puglia FESR-FSE+ 2021-2027 - Priorità 1 - Obiettivo specifico: RSO1.2 - Azione 1.8 - sub Azione 1.8.3 ‘Interventi per la trasformazione digitale delle Pubbliche Amministrazioni pugliesi’;
- di **dare atto** che ai sensi dell’art. 9.1 dell’Avviso sarà sottoscritto apposito *Disciplinare regolante i rapporti tra Regione Puglia e Soggetto beneficiario*;
- di **trasmettere** il presente provvedimento alla Sezione Bilancio e Ragioneria - Servizio VRC sulla gestione del bilancio, al comune beneficiario, nonchè al *Segretariato della Giunta Regionale;*
- di **disporre** la pubblicazione del presente provvedimento sul Bollettino Ufficiale della Regione Puglia, all’Albo Telematico ai fini della pubblicità legale, sul portale del PR FESR/FSE+ 2021/2027, nonché nella sezione “Amministrazione Trasparente”, sottosezione “Provvedimenti” e “Provvedimenti dirigenti amministrativi” e Sottosezione di I livello “Sovvenzioni, contributi, sussidi, vantaggi economici”>>Sottosezione di II livello “Criteri e modalità” [VB1] del sito ufficiale della regione Puglia: www.regione.puglia.it.

Si autorizza la Sezione Bilancio e Ragioneria a procedere alla registrazione delle scritture dettagliatamente riportate nella sezione “Adempimenti Contabili”.

Il presente Provvedimento diviene esecutivo con l’apposizione del Visto di Regolarità Contabile da parte della Sezione Bilancio e Ragioneria.

Come Proposta: Codice Cifra 193/DIR/2026/00193
Sottoscrittori Proposta:

- Responsabile Sub-Azione 1.8.3 -PR FESR/FSE+ 2021/2027
  Nicoletta Colonna

Firmato digitalmente da:

Il Dirigente della Sezione Crescita Digitale delle persone del territorio e delle imprese
Vito Bavaro

DETERMINAZIONE DEL DIRIGENTE SEZIONE FORMAZIONE 9 aprile 2026, n. 1133

"Avviso pubblico per la presentazione delle domande di accreditamento degli organismi formativi" approvato con A.D. n. 653/2019 e s.m.i. Elenco Regionale degli Organismi formativi accreditati – Aggiornamento.

IL DIRIGENTE DELLA STRUTTURA PROPONENTE

Visti gli articoli 4 e 5 della L.R. n. 7/1997;
Vista la Deliberazione G.R. n. 3261 del 28/07/1998;
Visti gli artt. 4 e 16 del D. Lgs. n. 165/2001;
Visto l'art. 32 della legge 18 giugno 2009, n. 69, che prevede l'obbligo di sostituire la pubblicazione tradizionale all'Albo ufficiale con la pubblicazione di documenti digitali sui siti informatici;
Visto il D.lgs.196/03 "Codice in materia di protezione dei dati personali" e ss.mm. ed ii.;
Visti gli artt. 20 e 21 del Codice dell'Amministrazione Digitale (CAD), di cui al D.L.gs n. 82/2005, come modificato dal D.lgs 13 dicembre 2017 n. 217;
VISTO il Regolamento (UE) 2016/679 del Parlamento europeo e del Consiglio, del 27 aprile 2016, relativo alla protezione delle persone fisiche con riguardo al trattamento dei dati personali, nonché alla libera circolazione di tali dati e che abroga la direttiva 95/46/CE (regolamento generale sulla protezione dei dati), OJ L 119, 4.5.2016;
VISTO il Decreto del Presidente della Giunta Regionale 22 Gennaio 2021, n. 22 "Adozione Atto di Alta Organizzazione. Modello Organizzativo MAIA 2.0" pubblicato sul Bollettino Ufficiale della Regione Puglia n. 15 del 28/01/2021, successivamente modificato e integrato con Decreto del Presidente della Giunta regionale 10 Febbraio 2021, n. 45;
VISTA la DELIBERAZIONE DELLA GIUNTA REGIONALE 5 novembre 2021, n. 1794 POR Puglia FESR FSE 2014-2020. Adeguamento organizzativo a seguito del DPGR 22/2021 di adozione del modello di alta organizzazione "Maia 2.0" e ss.mm.ii..
VISTA laDeliberazione di Giunta Regionale 15 aprile 2024, n. 474 Modifiche alla deliberazione di Giunta Regionale 7 dicembre 2020 n. 1974 e s.m.i. - Ridefinizione assetto competenze strutture dipartimentali;
VISTA la Deliberazione di Giunta Regionale 28/06/2024, n.914 "Ridefinizione assetto competenze strutture dipartimentali: integrazioni alla D.G.R. n.474 del 15/04/2024";
VISTA la Deliberazione di Giunta Regionale 07/08/2024, n.1162, "D.G.R. n.1289 del 28/07/2021 - Applicazione art. 8 comma 4 del D.P.G.R. 22/01/2021, n.22. Attuazione modello MAIA 2.0 - Aggiornamento funzioni delle Sezioni di Dipartimento in attuazione delle D.G.R. nn.474/2024 e 914/2024";
VISTA la Deliberazione di Giunta Regionale 30/09/2021, n.1576 "Conferimento incarichi di direzione delle Sezioni di Dipartimento ai sensi dell'art. 22, co.2, del D.P.R. 22/01/2021 n.22", con la quale è stato conferito l'incarico di dirigente Sezione Formazione all'avv. Monica Calzetta;
VISTA, in ultimo, la Deliberazione di Giunta Regionale 30/09/2025 n.1375, "Decreto del Presidente della Giunta regionale 22 gennaio 2021, n. 22 "Modello Organizzativo Maia 2.0"e ss.mm.ii..Affidamento e Proroga degli incarichi di direzione delle Sezioni di Dipartimento della Giunta regionale.", con la quale è stato prorogato fino al raggiungimento del limite di durata previsto in applicazione delle "Linee guida per la rotazione del personale della Regione Puglia", approvate con D.G.R. n. 1359 del 24/07/2018 e successivamente richiamate dall'allegato A della D.G.R. n. 526 del 22/04/2024, l'incarico di dirigente della Sezione Formazione dell'avv. Monica Calzetta;
VISTA la Determinazione Dirigenziale della Sezione Formazione n. 00765 del 30/04/2024 "Conferimento, ai sensi del CCNL Funzioni Locali del 16 novembre 2022, a valere sulle risorse di Bilancio Autonomo, di n. 1 Incarico di Elevata Qualificazione di tipologia C, denominata "Responsabile del Sistema Regionale di Accreditamento degli Organismi formativi ", presso la Sezione Formazione – Sede di Foggia, alla dott.ssa Luisa Maraschiello.
VISTA la DGR 15/09/2021, n. 1466 recante l'approvazione della Strategia regionale per la parità di genere, denominata "Agenda di Genere";

VISTA la DGR 26/09/2024, n. 1295 recante "Valutazione di Impatto di Genere" (VIG). Approvazione indirizzi metodologico-operativi e avvio fase strutturale";
Rilevato che è stata espletata l'istruttoria amministrativa da parte del competente Ufficio;
Considerato quanto di seguito riportato:
La Legge Regionale 7 agosto 2002, n.15 e s.m.i. (Riforma della formazione professionale) prevede al comma 1 art 25 l'istituzione dell'elenco regionale degli Organismi formativi.

Con Atto della Dirigente della Sezione Formazione Professionale n. 653 del 11 giugno 2019 è stato approvato e reso pubblico l'Avviso per la presentazione delle domande di accreditamento degli Organismi formativi con l'indicazione delle procedure finalizzate al rilascio dello stesso accreditamento;

Con Atto della Dirigente della Sezione Formazione Professionale n. 1377 del 28.10.2019 sono state definite le *Modalità e i termini relativi alla disciplina transitoria,* successivamente prorogati con AD n.217 del 20.02.2020 e con AD 472 del 17.03.2020;

Con successivo Atto Dirigenziale n. 217 del 20.02.2020, al fine di snellire i tempi di rilascio dell'accreditamento e semplificare la procedura istruttoria, l'Amministrazione ha stabilito l'eliminazione del Nucleo di Valutazione modificando i paragrafi C.4, D.3 e E.3 del predetto Avviso Pubblico.

Premesso che, ai fini dell'accreditamento, le "Nuove Linee guida per l'accreditamento regionale degli Organismi formativi" (D.G.R. n. 1474 del 2.08.2018 e successiva D.G.R. n. 358 del 26.02.2019, di modifica e integrazione) hanno introdotto un sistema strutturato di misurazione della qualità attraverso l'individuazione di appositi indicatori di performance condizionando l'accreditamento al conseguimento di un punteggio minimo (*cfr. par.10 "Riconoscimento dell'accreditamento*), così rafforzando il sistema precedente di cui alla DGR n. 195/2012.

Per effetto di tanto, applicando quanto indicato nella tabella 2) del predetto Avviso, (rettificata con A.D. n. 217 del 20.02.2020), sono ammessi all'accreditamento:
- gli Organismi di nuova costituzione, il cui anno di costituzione coincide con l'anno di presentazione dell'istanza di candidatura che raggiungono un punteggio minimo di 48/70, non applicandosi per loro la verifica di tutti i requisiti previsti in tabella ma solo i punteggi legati all'applicazione del sistema ON/OFF. In fase di prima applicazione, per questi organismi il requisito I.2 del criterio I e il Criterio III non vengono valorizzati;
- gli Organismi di nuova costituzione già esistenti, ovvero il cui anno di costituzione è precedente rispetto all'anno di presentazione dell'istanza di candidatura che raggiungono un punteggio minimo di 58/70, applicandosi per loro la verifica dei requisiti previsti, con i punteggi legati all'applicazione del sistema ON/OFF, al requisito I.2 del criterio I e il Criterio III;
- gli Organismi già accreditati con la previgente normativa e che intendono accreditarsi con il nuovo sistema che raggiungono un punteggio minimo di 64/100 dovendosi procedere a valorizzare tutti i Criteri stabiliti in tabella;

Nella fase di mantenimento, infine, permangono nel sistema dell'accreditamento tutti gli organismi che, a seguito della verifica dei requisiti, otterranno un punteggio minimo di 64/100.

Pertanto, In conformità a quanto previsto ai paragrafi C.4 e D.3 dell'Avviso Pubblico, modificato nei termini sopra descritti, sono state analizzate le istanze di candidature trasmesse in modalità telematica dagli Organismi Formativi alla data del 31.03.2026.

Con successivi atti dirigenziali notificati ai soggetti interessati, si è proceduto a definire gli esiti positivi delle istruttorie delle istanze di accreditamento e di variazione dati trasmesse in modalità telematica, relative agli organismi riportati in Allegato 1), parte integrante e sostanziale del presente atto.

Dato atto che, rispetto all'ultimo aggiornamento dell'Elenco degli organismi formativi pubblicato con DETERMINAZIONE DEL DIRIGENTE SEZIONE FORMAZIONE 21 novembre 2024, n. 1783 "Avviso pubblico per la presentazione delle domande di accreditamento degli organismi formativi" approvato con A.D. n. 653/2019 e s.m.i. Elenco Regionale degli Organismi formativi accreditati - Aggiornamento., pubblicata sul B o l l e ttino Ufficiale della Regione Puglia - n. 96 del 28-11-2024, sono stati eliminati dal suddetto Elenco gli organismi formativi che hanno comunicato richiesta di rinuncia volontaria all'accreditamento.

TANTO PREMESSO E CONSIDERATO, sulla base delle predette istruttorie tecniche ed in attuazione della Deliberazione di Giunta Regionale n. 1474 del 2.08.2018 e s.m.e i., con il presente atto si sottopone l'adozione della seguente proposta:

- di procedere all'aggiornamento dell'"Elenco degli Organismi accreditati" di cui all'Allegato 1), parte integrante e sostanziale del presente atto, ai sensi di quanto previsto dall'art. 25 della Legge regionale n. 15/2002 e s.m.i. e dell'Avviso Pubblico approvato con A.D. n. 653/2019 e s.m.i. che sarà pubblicato sul sito di Sistema Puglia, sui siti istituzionali della Formazione professionale e della Regione Puglia;

- di disporre la pubblicazione sul BURP del presente provvedimento con i relativi allegati, ai sensi della L.R. n. 13/94, art. 6, dando atto che la pubblicazione costituirà unica modalità di notifica a tutti gli interessati.

VERIFICA AI SENSI DEL D. Lgs 196/03e s.m.i. e del Regolamento (UE) 679/2016
Garanzie alla riservatezza

La pubblicazione dell'atto all'albo pretorio on-line, salve le garanzie previste dalla L.241/90 in tema di accesso ai documenti amministrativi, avviene nel rispetto della tutela alla riservatezza dei cittadini secondo quanto disposto dal regolamento (UE) n. 679/2016 e dal D.Lgs. 196/03 in materia di protezione dati personali. Ai fini della pubblicità legale. Il presente provvedimento è stato redatto in modo da evitare la diffusione di dati personali identificativi non necessari ovvero il riferimento alle particolari categorie di dati previste dagli articoli 9 a 10 del succitato Regolamento (UE).

VALUTAZONE DI IMPATTO DI GENERE ai sensi della D.G.R. del 26 settembre 2024 n.1295

Esito Valutazione di impatto di Genere: neutro

Adempimenti contabili di cui alla L.R. n.28/01 e successive modificazioni ed integrazioni

Non comporta alcun mutamento qualitativo e quantitativo di entrata o di spesa né a carico del bilancio regionale né a carico degli enti per i cui debiti i creditori potrebbero rivalersi sulla Regione e che è escluso ogni ulteriore onere aggiuntivo rispetto a quelli già autorizzati a valere sullo stanziamento dal bilancio regionale.

DETERMINA

Di prendere atto di quanto espresso in narrativa, che costituisce parte integrante e sostanziale del presente atto e che qui si intende integralmente riportato.

- di procedere all'aggiornamento dell'"Elenco degli Organismi accreditati" di cui all'Allegato 1), parte integrante e sostanziale del presente atto, ai sensi di quanto previsto dall'art. 25 della Legge regionale n. 15/2002 e s.m.i. e dell'Avviso Pubblico approvato con A.D. n. 653/2019 e s.m.i. che sarà pubblicato sul sito di Sistema Puglia, sui siti istituzionali della Formazione professionale e della Regione Puglia;
- di disporre la pubblicazione dell'"Elenco degli Organismi accreditati" di cui all'Allegato 1), parte integrante e sostanziale del presente atto, sul Bollettino Ufficiale della Regione Puglia, ai sensi della

L.R. n. 13/94, art. 6, dando atto che la pubblicazione costituirà unica modalità di notifica a tutti gli interessati.
- che non sussiste conflitto di interessi ai sensi degli artt. 6bis Legge n. 241/90 ss.mm.ii.

Il presente provvedimento, redatto in un unico originale, composto da n.6 pagine, più l'Allegato "1"**,** composto di n. 30 pagine, per complessive n. 36 pagine

- sarà pubblicato, sul portale www.sistema.puglia.it;
- sarà reso disponibile nel sito ufficiale della Regione Puglia www.regione.puglia.it nella sezione *"Amministrazione Trasparente";*
- sarà trasmesso dal Servizio scrivente in copia all'Autorità di Gestione – Sezione Programmazione Unitaria per la dovuta notifica, all'indirizzo P.E.C. attuazionedelprogramma@pec.rupar.puglia.it, attraverso posta elettronica certificata (P.E.C. : accreditamento.formazione@pec.rupar.puglia.it)*;*
- sarà pubblicato sul Bollettino Ufficiale della Regione Puglia, con il relativo allegato, a cura del Servizio Programmazione della Formazione Professionale, ai sensi dell'art. 6 della L.R. n. 13/94.

ALLEGATI INTEGRANTI

Documento - Impronta (SHA256)
Elenco Organismi Accreditati DGR 358_2019.pdf - 549f7746f47a0c04f17607d7c505afc07b5325b80642439583825a268271e0e4

Il presente Provvedimento è direttamente esecutivo.

Come Proposta: Codice Cifra 137/DIR/2026/00835
Sottoscrittori Proposta:

- E.Q. Sistema Accreditamento Organismi Formativi
  Luisa Maraschiello

Firmato digitalmente da:

Il Dirigente della Sezione Formazione
Monica Calzetta

REGIONE PUGLIA

Dipartimento Politiche del Lavoro, Istruzione e Formazione
SEZIONE FORMAZIONE
Servizio Programmazione della Formazione Professionale

All. 1) all'Atto Dirigenziale n.
_____ del __/__/____

ELENCO REGIONALE DEGLI ORGANISMI FORMATIVI ACCREDITATI ai sensi dell'art. 25, comma 1 della Legge Regionale n. 15 del 7 agosto 2002 e s.m.i. e dell'Avviso pubblico per la "presentazione delle domande di accreditamento degli organismi formativi" approvato con A.D. n. 653/2019

n.	Codice Pratica	Già Accreditato	Anno accreditamento (DGR n.195/2012)	Denominazione	Partiva IVA	Natura Giuridica	SEDI (via, città)	Prov.	tipologia sede (set minimo, ampliamento definitivo, laboratorio specifico)	presenza laboratori in set minimo o ampliamento definitivo	alta formazione	obbligo d'istruzione/diritto dovere	estremi atto dirigenziale	indirizzo PEC ente
1	P7MDCC5	No	-	Centro Studi Valentino	4986760751	Associazione	Via Casole 165/169 Copertino	LE	set minimo	NO	NO	NO	AD n. 577 del 01.04.2020	csv.lecce@pec.it
2	JY1KD07	No	-	SERVIZI INTEGRATI D'IMPRESA srl	6824040726	Società a responsabilità limitata	via Dellisanti, 30 Barletta	BAT	set minimo	NO	NO	NO	AD n. 683 del 14.04.2020	serviziintegrati@arubapec.it
3	N-5OHWZN7	Si	2014	GDFCORRADO SRL	4372740755	Società a responsabilità limitata	via B.V. COELIMANNA 7 Supersano	LE	set minimo	NO	NO	NO	AD n. 2037 del 24.11.2020	gdfcorrado@pec.it
							via CESARE BATTISTI 140 Supersano	LE	ampliamento definitivo	SI	NO	NO		
4	N-43PTNX7	Si	2019	LABOR LINE	8522701211	Società a responsabilità limitata	via DALMAZIA 21/B Brindisi	BR	set minimo	NO	NO	NO	AD n. 1095 del 17.06.2020	laborlinesrl@pec.it
5	N-S8X6S04	Si	2019	Associazione Musicale ETS Francisco Tàrrega	90252040739	Associazione	via Beato Angelico 11 Taranto	TA	set minimo	NO	NO	NO	AD n. 922 del 19.05.2020	accademiatarrega@pec.it
6	N-HOCW582	Si	2018	SISTEMA FORMAZIONE SOCIETA' COOPERATIVA A RESPONSABILITA' LIMITATA*	4835140759	Cooperativa a responsabilità limitata	via P.BORGAGNE SNC Martano	LE	set minimo	NO	NO	SI	AD n.523 del 21.03.2024	sistemasoccoop@legal.email.it
7	H2LXJL8	No	-	SMART FABER Srl	7996510728	Società a responsabilità limitata	Via Dei Marmisti, n. 21 Modugno	BA	set minimo	NO	NO	NO	AD n.343 del 27.02.2024	smartfaber@pec.it
8	N-6X1KBB8	Si	2014	IRIS Istituto Ricerca Internazionale per lo Sviluppo - APS*	93080950756	Associazione	Via P.Giovanni XXIII snc Copertino	LE	set minimo	NO	NO	SI	AD n.597 del 15.04.2022	info@pec.associazioneiris.it
							via Giuseppe Verdi 10 Leverano	LE	set minimo	NO		NO		
9	N-O4MLQ34	Si	2016	Associazione di promozione sociale FO.RI.S	2211040742	Associazione	via Cappuccini (QUARTO PIANO) 11 Brindisi	BR	set minimo	NO	NO	NO	AD n. 2187 del 09.12.2020	leonardo.mariggio@legalmail.it
							via Cappuccini (TERZO PIANO) 11 Brindisi	BR	ampliamento definitivo	NO	NO	NO		
10	N-RV16V82	Si	2013	VEGA TRAINING SRL	1985170743	Società a responsabilità limitata	via Mecenate 139 Brindisi	BR	set minimo	NO	NO	NO	AD n. 1660 del 12.10.2021	scuolavega@pec.it

11	PIPE421	No	-	T.S.A. Technical Safety Academy di Nuzzo Marco & C.	5049810756	Società in accomandita semplice	Via Marconi 66/a Cavallino	LE	set minimo	NO	NO	NO	AD n. 273 del 28.02.2025	technicalsasacademy@pec.it
12	WPNHWF8	No	-	Accademia Estelite A.P.S.	93416630726	Associazione	Via Giuseppe Capruzzi 184 Bari	BA	set minimo	NO	NO	NO	AD n.1916 del 10.12.2024	estelite@pec.it
13	N-OXQ4D55	Si	2013	ITCA ETS *	2315280715	Associazione	Via Padre Luigi Amigò 11 San Giovanni Rotondo	FG	set minimo	NO	NO	SI	AD n.01086 del 02.04.2026	amministrazione@pec.itcafap.it
							Via Padre Luigi Amigò 11 San Giovanni Rotondo	FG	laboratorio specifico			NO		
							Via Padre Luigi Amigò 11 San Giovanni Rotondo	FG	laboratorio specifico			NO		
							Via Padre Luigi Amigò 11 San Giovanni Rotondo	FG	laboratorio specifico			NO		
							Via Padre Luigi Amigò 11 San Giovanni Rotondo	FG	laboratorio specifico			NO		
							Via Padre Luigi Amigò 11 San Giovanni Rotondo	FG	laboratorio specifico			NO		
14	UJ0CI46	No	-	GLOCAL CONSULTING SRL	5019370757	Società a responsabilità limitata	Via M. Buonarroti, Angolo Via Bellini sn Cavallino	LE	set minimo	NO	NO	NO	AD n.2072 del 03.12.2021	glocalconsultingsrl@pec.it
15	MMEHK16	No	-	IMPRESA VERDE PUGLIA S.R.L.	3414780753	Società a responsabilità limitata	Via Giovanni Amendola 203/205 Bari	BA	set minimo	NO	NO	NO	AD n.2143 del 14.12.2021	impresaverde.puglia@pec.coldiretti.it
16	N-ATTLI17	Si	2014	CeLIPS (Cultura e Lavoro Istituti Preziosissimo Sangue) *	4820040725	Associazione	Piazza Giuseppe Garibaldi 18 Bari	BA	set minimo	NO	NO	SI	AD n.98 del 03.02.2023	celips@pec.it
							Piazza Giuseppe Garibaldi 18 Bari	BA	laboratorio specifico			NO		
							Viale Colombo 101/G Foggia	FG	set minimo	NO		SI		
17	5A7NYK8	No	-	CESVIM Academy Foggia Srl *	5726750721	Società in accomandita semplice	Via Scillitani 15/A Foggia	FG	set minimo	SI	NO	NO	AD n.1046 del 05.07.2022	istitutoformazionecesvimtrani@pec.it
18	N-SHSFMR2	Si	2013	Know K. srl	2118360714	Società a responsabilità limitata	Via Lorenzo Cariglia 12 Foggia	FG	set minimo	NO	NO	NO	AD n. 2023 del 23.11.2020	knowk@PEC.knowk.it
19	7IFNGM4	No	-	CF FORMAZIONE SRLS	8018310725	Società a responsabilità limitata	Via Martiri delle Foibe 1 Putignano	BA	set minimo	NO	NO	NO	AD n. 483 del 30.03.2022	cfformazione@pec.it
20	N-9IEJB86	Si	2019	ISTITUTO DI ALTA FORMAZIONE CESVIM SRL	7260220723	Società a responsabilità limitata	via Matteo Renato Imbriani 31 Trani	BAT	set minimo	NO	NO	NO	AD n. 1397 del 3.08.2020	istitutoformazionecesvimtrani@pec.it
21	N-GUQUZ66	Si	2014	AFORISMA società cooperativa *	3118040751	Società cooperativa	Via Umbria 19 Lecce	LE	set minimo		SI	SI	AD n. 02083 del 20.10.2025	aforisma@pec.it
							Via Umbria 19 Lecce	LE	laboratorio specifico			NO		
22	N-4LQV690	Si	2019	Società consortile imprendo Puglia centro assistenza tecnica confesercenti a	5687380736	Società consortile	Viale Ettore Fieramosca 32 Corato	BA	set minimo	NO	NO	NO	AD n.63 del 19.01.2021	cat.confesercenti@pec.it

22	N-4LOV6P9	SI	2019	responsabilità limitata (Società Consortile Imprendo Puglia C.A.T. Confesercenti a R.L.)	5687280726	Società consortile	Viale P. Borsellino e G. Falcone 2 Bari	BA	ampliamento definitivo	NO	NO	NO	AD n.63 del 19.01.2021	cat.confesercenti@pec.it
23	O1TNUW8	No	-	A.I.FOR - Associazione Italiana Formazione	4758920757	Associazione	Via Dalmazio Birago 35 Lecce	LE	set minimo	NO	NO	NO	AD n.1048 del 05.07.2022	assaifor@pec.it
24	GYABE45	No	-	DIDATTICAWEB Soc. Coop. Soc.	7227730723	Cooperativa a responsabilità limitata	via Belvedere 16 Corato	BA	set minimo	NO	NO	SI	AD n. 1323 del 22.07.2020	didatticaweb@legalmail.it
25	N-IMUU3X4	SI	2019	Item Oxygen srl	6068560728	Società a responsabilità limitata	Piazza Stazione snc Altamura	BA	set minimo	NO	NO	NO	AD n. 810 del 30.04.2020	item.oxygen@legalmail.it
26	XUCFO33	No	-	SMART LAB SRL	4135140715	Società a responsabilità limitata	Via calle del porto, torre B snc Manfredonia	FG	set minimo	NO	NO	NO	AD n. 808 del 30.04.2020	smartlabsrl.manfredonia@pec.it
27	N-JKS8HF2	SI	2015	IISS MAURO PERRONE	80012870731	Istituto e scuola pubblica di ogni ordine e grado	Via SPINETO MONTECAMPLO 29 Castellaneta	TA	set minimo	NO	NO	NO	AD n. 735 del 19.04.2021	tais03900v@pec.istruzione.it
							Via SPINETO MONTECAMPLO 29 Castellaneta	TA	laboratorio specifico			NO		
							Via SPINETO MONTECAMPLO 29 Castellaneta	TA	laboratorio specifico			NO		
28	OW4TZI7	No	-	Associazione Futura	91092980746	Associazione	Via Carmine 44 Brindisi	BR	set minimo	NO	NO	SI	AD n. 444 del 28.03.2022	associazionefuturabr@pec.it
29	N-TH6E8F3	SI	2016	ASSOCIAZIONE FORMAZIONE & PROGRESSO	4751980758	Associazione	Via San Benedetto Val di Sambro 12 Guagnano *	LE	set minimo	NO	NO	NO	AD n. 2159 del 20.12.2021	assformazioneprogresso@pec.it
30	N-3ZRTK07	SI	2014	Associazione di Promozione Sociale FORMARE	6167490728	Associazione	Via Vincenzo Petruzzi 16 Putignano	BA	set minimo	NO	NO	SI	AD n. 2020 del 23.11.2020	apsformare@pec.it
							Via Tressanti 13 Foggia	FG	ampliamento definitivo	NO		SI		
31	R2APGC5	No	-	O.I.E.S. LEARNING SRL	3227260738	Società a responsabilità limitata	Via SS APPIA KM 647 SN Taranto	TA	set minimo	NO	NO	NO	AD n. 974 del 07.06.2023	oieslearningsrl@pec.it
32	N-SCOLF55	SI	2014	La Fabbrica del Sapere ETS *	7402230721	Associazione	Via GENOVA 43 Andria	BAT	set minimo	NO	NO	NO	AD n.01432 del 30.09.2024	LAFABBRICADELSAPERE@PEC.IT
							Via cialdini 98 Barletta	BAT	ampliamento definitivo			SI		
							Via cialdini 98 Barletta	BAT	laboratorio specifico			SI		
							Via cialdini 98 Barletta	BAT	laboratorio specifico			SI		
							Via cialdini 98 Barletta	BAT	laboratorio specifico			SI		
							Via cialdini 98 Barletta	BAT	laboratorio specifico			SI		
33	7HD8DZ3	No	-	TIME VISION S.R.L.	9344551214	Società a responsabilità limitata	Via Andrea da Bari 157 Bari	BA	set minimo	NO	NO	NO	AD n. 207 del 18.02.2025	timevisionsrl@legalmail.it

34	N-H5C3LI8	Si	2016	MTM PROJECT srlu*	7066530721	Società a responsabilità limitata unipersonale	Via Ludovico Ariosto 25 Monopoli	BA	set minimo	NO	NO	NO	AD n. 1278 del 30.08.2022	mtmproject@pec.it
							Via Louis Braille 41-45-47 Monopoli	BA	ampliamento definitivo	NO	NO	NO		
35	N-WCY5ZL8	Si	2013	Consea S.r.l.	2188170738	Società a responsabilità limitata	Via Mottola km 2,200 - Z.I. snc Martina Franca	TA	set minimo	NO	NO	NO	AD n. 1858 del 5.11.2020	consea@pec.consea.eu
36	N-Z51PFJ7	Si	2014	Associazione Medeur - Mediterraneo Europa - Centro Studi e Formazione	3617600758	Associazione	Via San Simone 161 Sannicola	LE	set minimo	NO	NO	NO	AD n. 1877 del 10.11.2020	medeurformazione@legalmail.it
37	N-CU9X8M8	Si	2018	Ergocenter Italia Srl	5392070727	Società a responsabilità limitata	Via GIOVANNI AMENDOLA 52 Bari	BA	set minimo	NO	NO	NO	AD n. 1093 del 17.06.2020	ergocenter@pec.ergocenter.it
38	N-WYHPB82	Si	2017	ASSOCIAZIONE TRABACO *	7929660723	Associazione	Via Giacomo Matteotti 45 Castellana Grotte	BA	set minimo	NO	NO	SI	AD n. 158 del 15.02.2023	associazionetrabaco@pec.it
							Via Buonarroti .30 Castellana Grotte	BA	ampliamento definitivo	NO		NO		
							Via vito sgobba 25 Castellana Grotte	BA	ampliamento definitivo	NO		NO		
39	H7YDMO5	No	-	ITALIACORSI SRLS	3392371203	Società a responsabilità limitata unipersonale	Via Monsignor Andrea Taccone 22-24-26 Bitonto	BA	set minimo	NO	NO	NO	AD n. 00284 del 27.01.2026	LOGICINSPIRE@PEC.IT
40	N-ARHNIH1	Si	2013	4G Forma ETS *	2281110748	Associazione	Via San Giovanni Bosco s.n. Ostuni	BR	set minimo	NO	NO	SI	AD n. 183 del 13.02.2025	giovanni.nacci.4gforma@pec.it
							Via Dei Colli sn Ostuni	BR	laboratorio specifico			NO		
							Via Dei Colli sn Ostuni	BR	laboratorio specifico			NO		
							Via Dei Colli sn Ostuni	BR	laboratorio specifico			NO		
							Via Dei Colli sn Ostuni	BR	laboratorio specifico			NO		
							Via Dei Colli sn Ostuni	BR	laboratorio specifico			NO		
41	N-P9DOQ73	Si	2013	ASSOCIAZIONE FORM@LLIMAC - APS *	90092460725	Associazione	Via MENTANA 5 Canosa Di Puglia	BAT	set minimo		NO	SI	AD n. 00746 del 09.03.2026	formallimac@pec.it
							Via MENTANA 5 Canosa Di Puglia	BAT	laboratorio specifico					
							Via MENTANA 5 Canosa Di Puglia	BAT	laboratorio specifico					
							Via MENTANA 5 Canosa Di Puglia	BAT	laboratorio specifico					
							Via AVIERE FRANCESCO IACOBONE nn. 16-18 Canosa Di	BAT	ampliamento definitivo	NO		NO		
42	N-LXFBOH5	Si	2015	METROPOLIS GROUP - SOCIETA' COOPERATIVA SOCIALE *	5457290723	Società cooperativa	Via ALBA 2 Molfetta	BA	set minimo	NO	NO	SI	AD n. 673 del 29.04.2025	metropolisconsorzio@pec.it
43	N-8GX4KU5	Si	2016	OXFORD	4224490757	Associazione	VIA ADRIATICA 10 Lecce	LE	set minimo	NO	NO	NO	AD n. 2053 del 25.11.2020	istituto@pec.oxfordiamo.com
44	N-GMXYSE4	Si	2014	EFAP PUGLIA ONLUS	90035120717	Associazione	Via anagni 20 Cerignola	FG	set minimo	NO	NO	NO	AD n. 1923 del 13.11.2020	efap.puglia@pec.it

45	CHP85N3	No	-	FORMACT	5065520750	Associazione	via Pio XII 17 Parabita	LE	set minimo	NO	NO	NO	AD n. 971 del 27.05.2020	formactass@pec.it
46	N-3I9I9D7	Si	2013	Phoenix società cooperativa sociale per azioni *	3800070728	Cooperativa per azioni	Strada Provinciale S.P. 240 delle Grotte Orientali, km 13,800 s.n. Rutigliano	BA	set minimo	NO	NO	SI	AD n. 01265 del 31.07.2024	amministrazione@pec.gruppophoenix.eu
							Via Madre Maria Pia della Croce sn Rutigliano	BA	laboratorio specifico			NO		
47	N-4F7VCB2	Si	2015	Cooperativa Sociale Medtraining	3487990719	Cooperativa	Corso del Mezzogiorno 10 Foggia	FG	set minimo	NO	NO	NO	AD n.2355 del 31.12.2020	coopmedtraining@odcecfoggiapec.it
48	N-3ASUGP7	Si	2014	ASSOCIAZIONE KRONOS *	6291900725	Associazione	Via BUCCARI 117 Bari	BA	set minimo	NO	NO	SI	AD n. 1237 del 04.08.2022	associazionekronos@legalmail.it
							Via CADORNA 21 Altamura	BA	set minimo	NO		NO		
							Via Nino Rota 13 Andria	BAT	set minimo	NO		SI		
							Via CAVOUR 23-25-27 Lecce	LE	set minimo	NO		SI		
49	N-FGV34O2	Si	2016	AGROMNIA SOCIETA' COOPERATIVA*	5704030724	Cooperativa a responsabilità limitata	Via Via VECCHIA CORATO 3-3A Bisceglie	BAT	set minimo	NO	NO	NO	AD n.1264 del 27.07.2023	agromnia@pec.it
							Via PRIMOCIELO c.n. Acquaviva Delle Fonti	BA	ampliamento definitivo	NO		NO		
50	N-PEPAX18	Si	2019	Soc. Coop. Soc. FANTASYLANDIA*	4379200753	Cooperativa	via Cosimo Mariano 148/150 Copertino	LE	set minimo	NO	NO	SI	AD n. 111 del 29.01.2024	fantasylandia2011@pec.it
							Via SANT'ANGELO nn.52-54 Copertino	LE	ampliamento definitivo	NO		NO		
51	N-L9K2IO7	Si	2014	CDQ ITALIA FORMAZIONE	7192680721	Associazione	Via ALCIDE DE GASPERI 176-178-180-182 Canosa Di Puglia	BAT	set minimo	NO	NO	SI	AD n.2340 del 29.12.2020	cdqformazione@cm3pec.it
52	N-3L6BIQ2	Si	2014	Istituto Professionale di Stato per l'Industria e l'Artigianato ARCHIMEDE	81002570729	Istituto e scuola pubblica di ogni ordine e grado	Via Madonna della Croce 223 Barletta	BAT	set minimo	NO	NO	NO	AD n.1652 del 12.10.2021	bari05000g@pec.istruzione.it
53	N-WAXO8M7	Si	2014	D.ANTHEA*	5825210726	Associazione	Via BELLAGRECA 0 Scorrano	LE	set minimo	NO	NO	SI	AD n.46 del 22.01.2024	presidenza@pec.danthea.eu
							Viale DELLA REPUBBLICA 0 Modugno	BA	set minimo	NO	NO	SI		
54	N-EOULWJ3	Si	2014	FORMEDIL CPT TARANTO	90071630736	Associazione	VIA SORCINELLI 21 Taranto	TA	set minimo	NO	NO	SI	AD n. 1945 del 16.11.2020	info@pec.formedilcpttaranto.com
							VIA AMENDOLA 10 Taranto	TA	ampliamento definitivo	NO	NO	SI		
55	N-9F047E4	Si	2014	Athena Onlus*	6021660722	Associazione	Via Noicattaro Km1 Rutigliano	BA	set minimo	NO	NO	NO	AD n.1442 del 22.09.2022	athenaonlusrutigliano@pec.it
56	N-SFTIEL4	Si	2013	Ente Demetra scs *	2309680748	Società cooperativa	via Ceglie 150/c Villa Castelli	BR	set minimo	NO	NO	SI	AD n. 402 del 17.03.2022	entedemetra@arubapec.it
							via Ceglie 150/c Villa Castelli	BR	laboratorio specifico			NO		
							via Ceglie 150/c Villa Castelli	BR	laboratorio specifico			NO		
57	N-3LR8U82	Si	2014	Asform (Associazione Formazione e Ricerca) *	3478110756	Associazione	Via Due Aie 96 Nardo'	LE	set minimo	NO	NO	SI	AD n.481 del 30.03.2022	asform@pec.it
							Via Boito 22 Nardo'	LE	set minimo	NO		NO		
58	N-GRWPCA6	Si	2014	IRSEA - Società Cooperativa Sociale	7947310723	Cooperativa	Via Oslo 29/d Bisceglie	BAT	set minimo	NO	NO	SI	AD n. 2011 del 20.11.2020	coopirsea@pec.it

59	N-QEF29M8	Sì	2013	I.T.O. S.R.L. (ISTITUTO TECNICO ORION)	4595730724	Società a responsabilità limitata	Via Pansini Legnami 16 Molfetta	BA	set minimo	NO	NO	NO	AD n.2093 del 30.11.2020	itcorion@pec.it
60	N-4Y1KI75	Sì	2014	SISTEA SOCIETA' COOPERATIVA	2854100738	Società cooperativa	Via PER TORRICELLA ZONA PIP LOTTO 22 SNC Fragagnano	TA	set minimo	NO	NO	NO	AD n. 2063 del 26.11.2020	sisteacooperativa@pec.it
61	N-OZTYA70	Sì	2014	GES.FOR. *	5932560724	Associazione	Piazza Umberto I 58 Bari	BA	set minimo	NO	NO	SI	AD n.253 del 02.03.2023	ges-for@legalmail.it
							Via L. Alberti 7 San Giovanni Rotondo	FG	ampliamento definitivo	NO		NO		
62	N-LP3VCU4	Sì	2014	SANTA CHIARA SOCIETA' COOPERATIVA SOCIALE *	3767350717	Società cooperativa	Via Feudo della Paglia angolo via Monte Aquilone 4-6, angolo 2-4-8 Manfredonia	FG	set minimo	NO	NO	NO	AD n.2115 del 15.12.2022	cooperativasantachiara@pec.it
							Via Feudo della Paglia angolo via Monte Aquilone 4-6, angolo 2-4-8 Manfredonia	FG	laboratorio specifico			NO		
							Via Feudo della Paglia angolo via Monte Aquilone 4-6, angolo 2-4-8 Manfredonia	FG	laboratorio specifico			NO		
63	N-EL4J2M4	Sì	2014	EUROAMBIENTE S.R.L. *	2113380717	Società a responsabilità limitata	Viale ANTONIO MEUCCI SNC Manfredonia	FG	set minimo		NO	NO	AD n.2023 del 15.10.2025	formazione@pec.euroambiente.com
							Viale ANTONIO MEUCCI SNC Manfredonia	FG	laboratorio specifico			NO		
64	N-J1WQEK7	Sì	2019	ADECCO FORMAZIONE S.R.L.	13081080155	Società a responsabilità limitata	Via Giuseppe di Vittorio 13 Molfetta	BA	set minimo	NO	NO	NO	AD n. 1003 del 04.06.2020	adeccoformazionesrl@pec.it
65	N-J8WDLU6	Sì	2014	En.A.P. Puglia -Ente Addestramento Professionale Puglia	4892820723	Associazione	Via C. PAVESE 60 Corato	BA	set minimo	NO	NO	SI	AD n.91 del 22.01.2021	enappuglia@legalmail.it
							Via N. Copernico 21 Andria	BAT	set minimo	NO		SI		
							Via C. Fracanzano 19, 21,25,27 Bisceglie	BAT	set minimo	NO		SI		
							Piazza Einaudi ang. via Bitritto 3 Modugno	BA	set minimo	NO		SI		
							Via D'Alò Alfieri 53 Taranto	TA	set minimo	NO		SI		
66	N-HN9DHP8	Sì	2017	JOBEMPOWER SRL *	7771490724	Società a responsabilità limitata unipersonale	Via G. DI VAGNO 131 Bitonto	BAT	set minimo	NO	NO	NO	AD n. 994 del 10.06.2024	jobempowersrls@pec.it
67	N-5L5C923	Sì	2017	Inversi Engineering S.r.l.	2983030731	Società a responsabilità limitata	Viale Virgilio 59/A Taranto	TA	set minimo	NO	NO	NO	AD n. 1886 del 10.11.2020	contracting@pec.inversiengineering.com
68	N-E0WQFA3	Sì	2015	FERRANTE APORTI soc. coop. sociale	1294630742	Cooperativa	Via Tor Pisana 100 Brindisi	BR	set minimo	NO	NO	NO	AD n. 2051 del 25.11.2020	posta@pec.aporti.it
69	RFS0OE9	No	-	Motus Animi	4187150752	Società in accomandita semplice	Via Salvatore Trinchese - 95/A Lecce	LE	set minimo	NO	NO	NO	AD n. 1398 del 3.08.2020	motusanimi@pec.it
70	N-6QLSTS7	Sì	2015	TECSEO	1933110692	Società a responsabilità limitata	Via Antichi pastifici lotto A/8 Molfetta	BA	set minimo	NO	NO	NO	AD n. 2294 del 16.12.2020	tecseo@cert.tecseo.it

71	N-W9VBG52	Sì	2013	I.I.S.S. "M. DELL'AQUILA - S. STAFFA" *	90001660712	Istituto e scuola pubblica di ogni ordine e grado	Via Gramsci 53 San Ferdinando Di Puglia	BAT	set minimo	NO	NO	NO	AD n. 36 del 20.01.2023	fgis023001@pec.istruzione.it
							Via Gramsci 53 San Ferdinando Di Puglia	BAT	laboratorio specifico			NO		
72	N-VV0NUS8	Sì	2013	I.I.S.S. "EGIDIO LANOCE"	83001090758	Istituto e scuola pubblica di ogni ordine e grado	Via Circolone snc Maglie	LE	set minimo	NO	NO	NO	AD n.386 del 15.03.2022	leis02100q@pec.istruzione.it
							Via Giannotta 34 Maglie	LE	Ampliamento definitivo	SI		NO		
73	N-4KY6UN5	Sì	2013	PSA CORPORATION SRL *	8079610153	Società a responsabilità limitata	Via Peppino Impastato 9 Manfredonia	FG	set minimo	NO	NO	NO	AD n. 903 del 04.06.2025	psacorporationsrl@pec.it
74	N-DMO82I9	Sì	2013	CENTRO FORMAZIONE FUTURA SRL *	6450650723	Società a responsabilità limitata	CHIASSO V.S.VENEZIANI 6 Monopoli	BA	set minimo	NO	NO	NO	AD n.58 del 30.01.2023	centrodiformazionefutura@postecert.it
							CHIASSO V.S.VENEZIANI 6 Monopoli	BA	laboratorio specifico			NO		
							CHIASSO V.S.VENEZIANI 6 Monopoli	BA	laboratorio specifico			NO		
75	N-DWYBAT4	Sì	2014	MONDO NUOVO A.P.S.	91012630710	Associazione	Viale dell'Artigianato 19 Lucera	FG	set minimo	NO	NO	SI	AD n. 1988 del 19.11.2020	mondonuovo@postecert.it
76	N-0S209B9	Sì	2014	C.A.T. CONFCOMMERCIO LECCE SRL	3558960757	Società a responsabilità limitata	Via CICOLELLA 3 Lecce	LE	set minimo	NO	NO	NO	AD n. 2102 del 1.12.2020	catconfcommerciolecce@legalmail.it
77	N-D6V3PQ2	Sì	2015	PIERO MANNI S.R.L.	3135050759	Società a responsabilità limitata	Piazza San Vito 1 Lequile	LE	set minimo	NO	NO	NO	AD n. 2024 del 23.11.2020	manniieditori@pec.it
78	N-NEO3II5	Sì	2014	PMI Formazione Puglia a.p.s.	6289590728	Associazione	Via Napoli 329/L Bari	BA	set minimo	NO	NO	NO	AD n. 2147 del 04.12.2020	pmiformazione@pec.it
79	N-NK5SLK5	Sì	2014	PROMETEO S.F.E. - SCUOLA DI FORMAZIONE D'ECCELLENZA	3963040757	Associazione	Viale Stazione 3 Casarano	LE	set minimo	NO	NO	SI	AD n.2076 del 27.11.2020	prometeocasarano@pec.it
80	GFRRF74	No	-	Tempo Srl	2890460781	Società a responsabilità limitata	Via Dell'Ulivo 5 Conversano	BA	set minimo	NO	NO	NO	AD n. 218 del 24.02.2023	amministrazione@pec.temposrl.com
81	A7SMAV8	No	-	Centro Studi Teorema Società Cooperativa *	4190550717	Cooperativa a responsabilità limitata	Via Mestre 23 Cerignola	FG	set minimo	NO	NO	NO	AD n.01245 del 26.07.2024	formamente.soc.coop.arl@pec.it
82	N-PIZN5I4	Sì	2013	Alicantes Associazione di promozione sociale *	7306790721	Associazione	Via DEI DONATORI DI SANGUE 50 Altamura	BA	set minimo	NO	NO	SI	AD n.443 del 28.03.2022	associazionealicantes@pec.it
83	N-P0AW7H0	Sì	2013	COID Srl	4639550724	Società a responsabilità limitata	Via A. De Gasperi 140/P Gravina In Puglia	BA	set minimo	NO	NO	NO	AD n. 1788 del 27.10.2020	info@pec.coid.it
							Via San Giovanni Rotondo 24 Altamura	BA	ampliamento definitivo	NO		NO		
							Via Papa Giovanni Paolo I 10/H Bari	BA	ampliamento definitivo	SI		NO		
84	N-8A2SSM6	Sì	2013	Nuovi orizzonti società cooperativa sociale *	4497020729	Società cooperativa	Via Archimede snc Gravina In Puglia	BA	set minimo	NO	NO	SI	AD n.471 del 29.03.2022	nuoviorizzonti@pec.it
							Borgo Murgetta snc Gravina In Puglia	BA	laboratorio specifico			NO		
							Borgo Murgetta snc Gravina In Puglia	BA	laboratorio specifico			NO		
							Borgo Murgetta snc Gravina In Puglia	BA	laboratorio specifico			NO		

							Borgo Murgetta snc Gravina In Puglia	BA	laboratorio specifico			NO		
85	N-E6DSZ77	Si	2018	Associazione Ermes Puglia APS *	4938170752	Associazione	Corso Italia 120 Gallipoli	LE	set minimo	NO	NO	SI	AD n. 1025 del 23.06.2025	ermespuglia@pec.it
86	XMK5254	No	-	HUMANFORM SRL	1768900688	Società a responsabilità limitata	via Demetrio Marin 3 Bari	BA	set minimo	NO	NO	NO	AD n. 368 del 10.03.2022	humanform@pec.it
87	F2BAYL4	No	-	Kairos Italia S.R.L. *	3820400756	Società a responsabilità limitata	Via Dei Salesiani 15/25 Lecce	LE	ampliamento definitivo	NO	NO	NO	AD n. 530 del 07.04.2025	Kairositalia@legalmail.it
							Via Dei Salesiani 27 Lecce	LE	set minimo	NO		NO		
							Via Genova snc Tuglie	LE	set minimo	NO		NO		
							Via Dei Salesiani 15/25 Lecce	LE	laboratorio specifico			NO		
							Via Dei Salesiani 15/25 Lecce	LE	laboratorio specifico			NO		
							Via Dei Salesiani 15/25 Lecce	LE	laboratorio specifico			NO		
88	N-WT2SXQ9	Si	2014	C.A.T. - CENTRO DI ASSISTENZA TECNICA - CONFCOMMERCIO BARI	6303680729	Società consortile a responsabilità limitata	Via AMENDOLA 172/c Bari	BA	set minimo	NO	NO	NO	AD n.2077 del 27.11.2020	CATCONFCOMMERCIOBARI@PEC.IT
89	N-KWDEJ18	Si	2013	THE BRITISH SCHOOL TARANTO SRL *	2155610732	Società a responsabilità limitata	Via SANTILLI ANG.VIA C. BATTISTI 1 Taranto	TA	set minimo	NO	NO	NO	AD n.1183 del 01.08.2022	britishschooltaranto@pec.it
90	N-RIKCO73	Si	2016	POLITECNICO DEL MADE IN ITALY SCRL	4615880756	Consorzio a responsabilità limitata	Viale ANTONIO FILOGRANA, ZONA INDUSTRIALE TRONCO A C/O PUGLIA SVILUPPO 1340 Casarano	LE	set minimo	NO	NO	NO	AD n.2075 del 27.11.2020	politecnicomadeinitaly@legalmail.it
91	N-C2WNGM1	Si	2013	Istituto Istruzione Secondaria Superiore "Colasanto"	90005000725	Ente Pubblico Locale	Via Paganini snc Andria	BAT	set minimo	NO	NO	NO	AD n. 301 del 23.02.2021	bais04400n@pec.istruzione.it
92	N-TG0KJT4	Si	2013	DRIVERS SRL	6669260728	Società a responsabilità limitata	Via PIETRO LOMBARDI 13 Triggiano	BA	set minimo	NO	NO	NO	AD n. 2062 del 26.11.2020	drivers@pec.it
93	N-8DGD3S9	Si	2014	Associazione COOPERFORM PUGLIA - Istituto Regionale di Formazione Imprenditori, Dirigenti e Tecnici della Cooperazione Puglia	93188330729	Associazione	Via Lungomare SN - Padiglione 128 Bari	BA	set minimo	NO	NO	NO	AD n.2338 del 29.12.2020	cooperformpuglia@pec.it
94	N-071TDW2	Si	2015	Grifo multimedia s.r.l.	4954210722	Società a responsabilità limitata	Via Bruno Zaccaro 17/19 Bari	BA	set minimo	NO	NO	NO	AD n. 2022 del 23.11.2020	grifomultimedia@legalmail.it
95	N-GSWPC44	Si	2013	SIRIO SVILUPPO E FORMAZIONE E.T.S. *	93051990716	Associazione	Via VALEGGIO 31 San Severo	FG	set minimo	NO	NO	SI	AD n. 1015 del 11.06.2024	siriosegreteria@pec.it
96	N-TL4RFJ7	Si	2013	ABAP - A.P.S.	4866240726	Associazione	Via Giulio Petroni 15/ Bari	BA	set minimo	NO	SI	SI	AD n. 2019 del 23.11.2020	abap@pec.it
97	N-Y1TDWR2	Si	2014	INNOVA MENTI ETS *	6003860720	Associazione	Via Taranto 230 Campi Salentina	LE	set minimo	NO	NO	SI	AD n. 913 del 04.06.2025	amministrazione@pec.innovamenti.it

							via Tripoli 94 Oria	BR	ampliamento definitivo	NO		NO		
98	U8EXZ04	No	-	A&T Engineering S.r.l.	5815280721	Società a responsabilità limitata	Via Francesco Netti 4 Bari	BA	set minimo	NO	NO	NO	AD n.1389 del 05.09.2023	aetengineering@pec.it
99	N-W476Q06	SI	2014	associazione dante alighieri *	2014760744	Associazione	Via FRATELLI TRISCIUZZI (C.DA SANT'ANGELO Z.I. SUD) sn Fasano	BR	set minimo	NO	NO	SI	AD n.935 del 29.05.2024	dantealighieriformazione@legalmail.it
							VIA ORAZIO FIUME 31/A Monopoli	BA	ampliamento definitivo	NO		NO		
							Corso VITTORIO EMANUELE 76 Fasano	BR	ampliamento definitivo			NO		
							Corso VITTORIO EMANUELE 76 Fasano	BR	laboratorio specifico			NO		
100	N-BS3R6A1	Si	2014	Centro Provinciale Istruzione Adulti CPIA Lecce	93126650758	Istituto e scuola pubblica di ogni ordine e grado	Via Gabriele D'Annunzio 3 Ugento	LE	set minimo	NO	NO	NO	AD n.618 del 02.04.2021	lemm31000r@pec.istruzione.it
101	N-G3K6ST5	Si	2013	Circolo Culturale "Enrico Fermi"	1945330734	Associazione	Via Bologna 2 Massafra	TA	set minimo	NO	NO	SI	AD n. 2249 del 11.12.2020	info@pec.formazionefermi.it
102	N-TBWBXH8	Si	2014	CAT CONFCOMMERCIO P.M.I.	3054750710	Società consortile	Via LUIGI MIRANDA 10 Foggia	FG	set minimo	NO	NO	NO	AD n. 401 del 02.03.2021	cat.fg.formazione@legalmail.it
103	N-9H1I6Q2	Si	2014	CALASANZIO CULTURA E FORMAZIONE*	3752380752	Associazione	Via CAVOUR 7 Campi Salentina	LE	set minimo	NO	NO	SI	AD n.375 del 23.03.2023	cfpcalasanzio@legalmail.it
							Via CAVOUR 7 Campi Salentina	LE	laboratorio specifico			NO		
							Via CAVOUR 7 Campi Salentina	LE	laboratorio specifico			NO		
							Via CAVOUR 7 Campi Salentina	LE	laboratorio specifico			NO		
							Via CAVOUR 7 Campi Salentina	LE	laboratorio specifico			NO		
104	N-YASPPD9	Si	2013	FORMEDIL LECCE *	3005550755	Associazione	Viale Belgio sn Lecce	LE	set minimo	NO	NO	SI	AD n. 978 del 13.06.2025	fsc@pec.fsclecce.it
							Viale Belgio sn Lecce	LE	laboratorio specifico			NO		
							Viale Belgio sn Lecce	LE	laboratorio specifico			NO		
							Viale Belgio sn Lecce	LE	laboratorio specifico			NO		
105	N-SSFG521	Si	2013	PROGRAMMA SVILUPPO *	90133200734	Associazione	Via Sorcinelli 48 Taranto	TA	set minimo	NO	NO	SI	AD n.1429 del 08.09.2023	programmasviluppo@pec.it
							Via Immacolata 64 Francavilla Fontana	BR	set minimo	NO		SI		
							Via Marcello Pepio sn Galatina	LE	set minimo	NO		SI		
							via Napoli km 3.800 sn Foggia	FG	set minimo	NO		SI		
							Vico II F. Smaldone s.n. Manduria	TA	ampliamento definitivo	NO		NO		
							Piazza Aldo Moro 37 Bari	BA	set minimo	NO		SI		
							Via Acclavio snc Lecce	LE	set minimo	NO		SI		

106	MSYBYY3	No	-	ITALIA DIDACTA S.R.L.	3301881201	Società a responsabilità limitata	Stradella Barone 9 Bari	BA	set minimo	NO	NO	NO	AD n.17 del 10.01.2023	italiadidactasrl@pec.it
107	N-X877GJ3	Si	2013	PROFETA ASSOCIAZIONE PER LO SVILUPPO DEL TERRITORIO *	6082820728	Associazione	Via Piazza Cairoli 5 Brindisi	BR	set minimo	NO	NO	SI	AD n.1413 del 29.07.2025	info@pec.associazioneprofeta.it
							Via S.GIORGIO ANGOLO VIA P.BORSELLINO sn Triggiano	BA	ampliamento definitivo	NO		SI		
							Via Carso sn Squinzano	LE	ampliamento definitivo	NO		NO		
108	N-4VFM6B6	Si	2013	CENTRO STUDI AMBIENTALI E DIREZIONALI SOCIETA' A RESPONSABILITA' LIMITATA *	5917780727	Società a responsabilità limitata	Via Falcone e Borsellino 2 Bari	BA	set minimo	NO	SI	NO	AD n.999 del 08.06.2023	csad@pec.it
109	N-T3EXU55	Si	2014	I.R.F.I.P. Istituto Religioso di Formazione e Istruzione Professionale *	3826230710	Associazione	Via Arco Ducale snc Pietramontecorvino	FG	set minimo	NO	NO	SI	AD n.192 del 21.02.2023	irfip@pec.it
							Via Arco Ducale snc Pietramontecorvino	FG	laboratorio specifico			NO		
							Via Arco Ducale snc Pietramontecorvino	FG	laboratorio specifico			NO		
							Via Arco Ducale snc Pietramontecorvino	FG	laboratorio specifico			NO		
							Via Aldo Moro snc Troia	FG	ampliamento definitivo	NO		SI		
110	N-7AG4797	Si	2014	Tota Consulting Formazione srl *	3305790713	Società a responsabilità limitata	Via Regina Margherita 9 Candela	FG	set minimo	NO	NO	NO	AD n. 920 del 05.06.2025	mediazione@pec.totaconsulting.it
111	N-I9T7GI4	Si	2014	TELMAR SOC. COOP. ARL *	2260580739	Cooperativa a responsabilità limitata	Via MANZONI 27 Fragagnano	TA	set minimo	NO	NO	NO	AD n.352 del 17.03.2023	telmar@pec.it
112	N-28DNQ47	Si	2014	CNIPA PUGLIA	93156260726	Associazione	Via Delle Anime 10/A Lecce	LE	set minimo	NO	NO	SI	AD n. 1922 del 13.11.2020	cnipacomparto@pec.it
							Corso ITALIA 19/C scala B Bari	BA	set minimo	NO		SI		
							Via S. ALFONSO M. DE LIGUORI 79 Foggia	FG	set minimo	NO		SI		
							Via TEMENIDE 115 Taranto	TA	set minimo	NO		SI		
113	N-1K63FT1	Si	2013	PROMO.SI.MAR. S.R.L. *	2425540735	Società a responsabilità limitata	Corso Vittorio Emanuele II 2/3 Taranto	TA	set minimo	NO	NO	NO	AD n.02060 del 16.10.2025	promosimar@pec.it
							Via Salina Piccola 6 Taranto	TA	ampliamento definitivo	NO		NO		
114	N-KVL4BP3	Si	2014	Uni.Versus CSEI - Consorzio Universitario per la formazione e l'innovazione	1173380724	Società consortile	Viale Japigia 182-188 Bari	BA	set minimo	NO	NO	NO	AD n. 289 del 16.02.2021	amministrazione@pec.universus.it
							Via Lupiae 44 Lecce	LE	set minimo	NO		NO		

115	ILG9495	No	-	S.TE.P.P. srl	2570260758	Società a responsabilità limitata	Via Lupiae 44 Lecce	LE	laboratorio specifico		NO	NO	AD n.673 del 17.04.2024	steppsrl@pec.it
							Via Lupiae 44 Lecce	LE	laboratorio specifico			NO		
116	N-75Z4FW6	Si	2014	FORMEDIL FOGGIA *	3701780714	Associazione	Via NAPOLI km 3,800 Foggia	FG	set minimo	NO	NO	NO	AD n.450 del 26.03.2025	formedilcptfoggia@pec.it
							Via NAPOLI km 3,800 Foggia	FG	laboratorio specifico			NO		
							Via NAPOLI km 3,800 Foggia	FG	laboratorio specifico			NO		
							Via NAPOLI km 3,800 Foggia	FG	laboratorio specifico			NO		
							Via NAPOLI km 3,800 Foggia	FG	laboratorio specifico			NO		
117	N-J4JASA9	Si	2014	ASSOCAZIONE CULTURALE ALFA - AGENZIA DI FORMAZIONE *	90080640734	Organizzazione non profit	Via PIRANDELLO 14 Martina Franca	TA	set minimo	NO	NO	SI	AD n.440 del 28.03.2022	acalfa@pec.it
118	N-M94LGM3	Si	2014	AGENZIA FORMATIVA PER IL MEZZOGIORNO AGE.FOR.M.	93187310722	Associazione	Via B. LORUSSO 200/202 Bari	BA	set minimo	NO	NO	SI	AD n.2144 del 04.12.2020	posta@pec.ageform.it
							Via Erriquez 20 Lecce	LE	set minimo	NO		NO		
119	V7N7Q45	No	-	Ben S.r.l.	4842680755	Società a responsabilità limitata	via Raffaello 01 Lequile	LE	set minimo	NO	NO	NO	AD n.1730 del 13.10.2023	ben@pec.ben-srl.com
120	N-9765K56	Si	2013	FORMEDIL Brindisi *	80001610742	Associazione	Via PACE BRINDISINA 65 Brindisi	BR	set minimo	NO	NO	SI	AD n. 255 del 25.02.2025	direzione@pec.scuolaedilebrindisi.it
							Via PACE BRINDISINA 65 Brindisi	BR	ampliamento definitivo	NO		SI		
121	N-H2PAPI1	Si	2014	GENESIS CONSULTING S.R.L. *	6092830725	Società a responsabilità limitata	Via G. Amendola 172/C Bari	BA	set minimo	NO	NO	NO	AD n.01542 del 16.10.2024	genesis@arubapec.it
							Via Don Pino Puglisi 25 Barletta	BAT	ampliamento definitivo	NO		NO		
							Via A. Gramsci 14 Mesagne	BR	ampliamento definitivo	NO		NO		
							Via Campania 22 Mesagne	BR	ampliamento definitivo	NO		NO		
							Via Piazzale Dante 23A-26 Taranto	TA	ampliamento definitivo	NO		NO		
							Via Trieste 38-42 Monteroni Di Lecce	LE	ampliamento definitivo	NO		NO		
122	N-WOFDK75	Si	2014	SAMA FORM ETS*	2880400730	Associazione	Via Pintacuda (già Vico I° di Via Roma) 1 Palagianello	TA	set minimo	NO	NO	SI	AD n.00186 del 06.02.2024	samaform@pec.it
123	N-NENVMG4	Si	2014	AGENZIA FORMATIVA ULISSE - IMPRESA SOCIALE ETS*	4425190750	Associazione	Via Oberdan 13/g Lecce	LE	set minimo	NO	NO	SI	AD n.93 del 26.01.2024	agenziaulisse@pec.it
							Via Oberdan 13/g Lecce	LE	laboratorio specifico			NO		
							Via don bosco snc San Giorgio Ionico	TA	set minimo	NO		SI		

							Via Monsignor Italo Pignatelli 29 Ostuni	BR	ampliamento definitivo	NO		SI		
124	N-16RZW33	Si	2013	A.D.T.M. S.r.l. *	3638110712	Società a responsabilità limitata	Via L. Rovelli 48 Foggia	FG	set minimo	NO	NO	NO	AD n.02024 del 15.10.2025	info@pec.adtm.it
							Via Massaua 10/12 Bari	BA	set minimo	NO		NO		
							Via Filippo Brunelleschi 18 Barletta	BAT	ampliamento definitivo	NO		NO		
							Via Pasquale Specchio 13 Cerignola	FG	set minimo	NO		NO		
125	N-2EUP9K4	Si	2013	D.E.A. CENTER S.A.S. di Roberta Casaluce & C.*	3833330750	Società in accomandita semplice	via Gastone Valente 58 Salice Salentino	LE	set minimo	NO	NO	NO	AD n.256 del 25.02.2025	dea.center@pec.it
							Viale Aldo Moro 22 Lecce	LE	set minimo	NO		NO		
							via Provinciale per Sannicola snc Gallipoli	LE	ampliamento definitivo	NO		NO		
126	1SCC3T8	No	-	Confederazione Nazionale dell'Artigianato e della Piccola e Media Impresa Associazione Provinciale di Lecce	80017240757	Associazione	Via BRUNETTI 8 Lecce	LE	set minimo	NO	NO	NO	AD n. 1878 del 10.11.2020	cnalecce@legalmail.it
127	GIWQFS2	No	-	Ce.F.A.S.S.	93076360754	Associazione	Viale OTRANTO 67 Lecce	LE	set minimo	NO	NO	SI	AD n.1064 del 07.07.2022	cefasslecce@pec.it
128	N-N78DP96	Si	2014	Associazione Santa Cecilia ONLUS	90017200750	Associazione	Via Spagna Snc Casarano	LE	set minimo	NO	NO	SI	AD n. 2301 del 17.12.2020	scuolasantacecilia@pec.it
129	N-41SAEA9	Si	2014	PASTERNAK S.r.l.	2276490741	Società a responsabilità limitata	Via GIOVANNI XXIII 9 Brindisi	BR	set minimo	NO	NO	NO	AD n. 2269 del 14.12.2020	pasternaksas@pec.it
130	N-W3AU9C6	Si	2014	ASSOCIAZIONE MAGNA GRECIA FORMAZIONE	2514650734	Associazione	Via MAZZINI 37B/C Taranto	TA	set minimo	NO	NO	SI	AD n. 395 del 02.03.2021	magnagrecia@pec.it
131	N-2WCZ0J5	Si	2014	ENTE PUGLIESE PER LA CULTURA POPOLARE E L'EDUCAZIONE PROFESSIONALE - EPCPEP	4273330722	Organizzazione non profit	Via POSITANO 5 Conversano	FG	set minimo	SI	NO	SI	AD n.620 del 02.04.2021	epcpep.bari@legalmail.it
132	HOJ8GX0	No	-	ATENA FORMAZIONE E SVILUPPO SRL	4526310752	Società a responsabilità limitata	Via GALLERIA MAZZINI 29 Lecce	LE	set minimo	NO	NO	NO	AD n.1176 del 01.08.2022	atenaformazionesviluppo@pec.it
133	N-21V8ZO4	Si	2014	ASSOCIAZIONE CAMPUS FORMAZIONE E LAVORO	3793310750	Associazione	Viale Nino Di Palma 112 Campi Salentina	LE	set minimo	NO	NO	SI	AD n.142 del 28.01.2021	CAMPUSFORMAZIONE@PEC.IT
							Via Bari 11 Lecce	LE	ampliamento definitivo	NO		SI		
							Via Grecia 10 Trani	BAT	ampliamento definitivo	NO		SI		
							Viale Vittorio Veneto 52-54San Nicandro Garganico	FG	ampliamento definitivo	NO		SI		
134	N-0D6IK92	Si	2017	ATENEO PER IL LAVORO*	3116450739	Associazione	Corso DEI MILLE 184/I Martina Franca	TA	set minimo	NO	NO	NO	AD n.256 del 14.02.2024	info@pec.ateneoperillavoro.it
135	N-5YNB489	Si	2017	INFORMA SCARL	5251210729	Cooperativa a responsabilità limitata	Via G. Devitofrancesco 49 Bari	BA	set minimo	NO	NO	SI	AD n. 309 del 23.02.2021	informascarl@pec.it
136	N-FJ320B3	Si	2014	ASSOCIAZIONE IRSEF APS	3575110717	Associazione	Via LECCE 2 Foggia	FG	set minimo	NO	NO	SI	AD n.2349 del 30.12.2020	amministrazione@pec.irsef.net

137	4PAWTZ7	No	-	Novability Cooperativa Sociale a r.l. Impresa Sociale	2529820744	Cooperativa a responsabilità limitata	Via Seneca 65 Brindisi	BR	set minimo	NO	NO	NO	AD n.21 del 17.01.2022	novability01@pec.it
138	N-MGVMOJ4	Si	2014	ECIPA *	1713390746	Associazione	Viale Belgio 30 Brindisi	BR	set minimo	NO	NO	NO	AD n.435 del 25.03.2022	ecipabrindisi@pec.it
							Via BRUCE SABIN 2 Brindisi	BR	set minimo	NO	NO	SI		
139	N-RB5ZNU2	Si	2014	Associazione I CARE - FORMAZIONE E SVILUPPO - ETS *	6160920721	Associazione	Via GIACOMO CERUTI 123-125-127 Andria	BAT	set minimo	NO	NO	SI	AD n.551 del 21.04.2023	icareonlus@pec.it
140	N-GBAEY87	Si	2013	ASSOCIAZIONE FORMAZIONE	90195600730	Associazione	Piazza Giovanni Paolo II 8 Noci	BA	set minimo	NO	NO	SI	AD n. 2150 del 04.12.2020	associazioneformazione360@pec.it
141	N-FN4WKQ1	Si	2014	A.F.G. - ASSOCIAZIONE DI FORMAZIONE GLOBALE*	90041040750	Associazione	Via TREBBIA 10 Casarano	LE	set minimo	NO	NO	NO	AD n.2111 del 15.12.2022	afg.formazione@pec.it
							Via ALDO MORO 72 Santeramo In Colle	BA	ampliamento definitivo	NO		SI		
							Via CELLINO 77 Squinzano	LE	ampliamento definitivo	NO		SI		
							Via CELLINO 77 Squinzano	LE	laboratorio specifico			NO		
							Via CELLINO 77 Squinzano	LE	laboratorio specifico			NO		
							Via CELLINO 77 Squinzano	LE	laboratorio specifico			NO		
							Via CELLINO 77 Squinzano	LE	laboratorio specifico			NO		
							Via CELLINO 77 Squinzano	LE	laboratorio specifico			NO		
							Via SPANI 26 San Pietro Vernotico	BR	ampliamento definitivo	NO		NO		
							Via MOLISE 2 Laterza	TA	set minimo	NO		SI		
142	N-WLOIK15	Si	2018	EFFE.DI. S.R.L. *	7599520728	Società a responsabilità limitata	Via Mattia Preti 81 Andria	BAT	set minimo	NO	NO	NO	AD n.37 del 20.01.2023	effedisrl@pec.valorelegale.it
							Via Mattia Preti 81 Andria	BAT	laboratorio specifico			NO		
							Via Mattia Preti 81 Andria	BAT	laboratorio specifico			NO		
							Via Giovinazzo 18 Molfetta	BA	set minimo	NO		NO		
							Via Giovinazzo 18 Molfetta	BA	laboratorio specifico			NO		
							Via Giovinazzo 18 Molfetta	BA	laboratorio specifico			NO		
143	N-TSB13Y3	Si	2019	ANTONICELLI S.R.L. *	4480000720	Società a responsabilità limitata	Via Federico II di Svevia 1563 Gioia Del Colle	BA	set minimo	NO	NO	NO	AD n. 02709 del 09.12.2025	antonicelli@pec.it
144	N-HT8Y9O7	Si	2014	En.F.A.S. - ENTE DI FORMAZIONE ASSISTENZA E SVILUPPO	2918120730	Associazione	Via TENENTE NATILE 40 Laterza	TA	set minimo	NO	NO	SI	AD n.21 del 13.01.2021	amministrazione@enfas.eu
145	N-L1HNZB1	Si	2013	Istituto Professionale "Luigi Santarella -	93510770725	Istituto e scuola pubblica	Via Celso Ulpiani 8 Bari	BA	set minimo	NO	NO	NO	AD n.2116 del 15.12.2022	bari130007@pec.istruzione.it
							Via Celso Ulpiani 8 Bari	BA	laboratorio specifico			NO		

145	[illegible]	[illegible]	[illegible]	Luigi Sinisgalli - Severina De Lilla" *	[illegible]	di ogni ordine e grado	via Giuseppe Di Vagno 10 Bari	BA	set minimo		NO	NO	AD n.2110 del 15.12.2022	[illegible]
							via Giuseppe Di Vagno 10 Bari	BA	laboratorio specifico	NO		NO		
146	N-TJ2YDW9	Sì	2014	Quasar cooperativa sociale*	6028050729	Società cooperativa	Via F.lli Morea 37-39-43 Putignano	BA	set minimo	NO	NO	SI	AD n.2137 del 22.12.2022	segreteria@pec.quasarformazione.it
147	N-D46L4I8	Sì	2015	IISS "R. LUXEMBURG"	91001810729	Istituto e scuola pubblica di ogni ordine e grado	Via Primocielo snc Acquaviva Delle Fonti	BA	set minimo	NO	NO	NO	AD n.621 del 02.04.2021	bais033007@pec.istruzione.it
148	H0E3BO5	No	-	Beauty Queen''s Academy srl	4829170754	Società a responsabilità limitata	Via Orsini Ducas n. 3 Lecce	LE	set minimo	NO	NO	NO	AD n.2212 del 28.11.2023	beautyqueensacademysrl@pec.it
149	N-83J62I6	Sì	2014	in.formazione.it *	90055450721	Associazione	Corso Italia 30 Andria	BAT	set minimo	NO	NO	SI	AD n. 00796 del 11.03.2026	in.formazione-bt@legalmail.it
							Corso Italia 30 Andria	BAT	laboratorio specifico			NO		
							VIA VITTORIO VENETO 28-30 Lucera	FG	ampliamento definitivo	NO		SI		
150	VZLQ4K2	No	-	IDCERT srl Società Benefit	8020870724	Società a responsabilità limitata	Via Di Ceglie Cosimo 24 Andria	BAT	set minimo	NO	NO	NO	AD n. 102 del 28.01.2025	idcert@pec.it
151	N-U9E5E58	Sì	2014	AMCOL	91036160744	Associazione	Via COMMENDA 32 Brindisi	BR	set minimo	NO	NO	SI	AD n. 308 del 23.02.2021	amcol@pec.it
152	N-N7RB379	Sì	2014	ASSOCIAZIONE IDEA SUONO	2262320746	Associazione	Via Fanin e Via Silvio Pellico s.n.c. Torchiarolo	BR	set minimo	NO	NO	NO	AD n. 6 del 08.01.2021	associazioneideasuono@pec.it
153	N-SN2XI44	Sì	2014	UNIVERSITA' LUM "JEAN MONNET"	5089080724	Università	STRADA STATALE S.S.100 KM18 S.N.C. Casamassima	BA	set minimo	NO	NO	NO	Accreditamento A.N.V.U.R. PROT. N. 0000383 del 13 GIUGNO 2014	presidentecdalum@pec.it
							Strada Provinciale S.P. Andria - Trani KM 1.500 S.N.C. Trani	BAT	ampliamento definitivo	NO		NO		
154	N-LL6SRC7	Sì	2015	PMI Servizi & Formazione srl	4283880757	Società a responsabilità limitata	Via B. Mazzarella 15 Lecce	LE	set minimo	NO	NO	NO	AD n. 2147 del 04.12.2020	pmiservizi@pec.it
							Via Vicinale Cerasa 4 Leverano	LE	ampliamento definitivo	NO		NO		
155	N-KNY1OP4	Sì	2013	CONSORZIO FRA COOPERATIVE SOCIALI ELPENDU' SOCIETA' COOPERATIVA	4645010721	Cooperativa a responsabilità limitata	VIA GIUSEPPE DI VAGNO 149 Mola Di Bari	BA	set minimo	NO	NO	NO	AD n.320 del 10.03.2025	ELPENDU@LEGALMAIL.IT
156	N-J2IIBE1	Sì	2014	Formedil-Bari*	6524770721	Associazione	Via Renato Scionti 2 Bari	BA	set minimo	NO	NO	SI	AD n.231 del 09.02.2024	formedilbari@pec.formedilbari.it
							Via Renato Scionti 2 Bari	BA	laboratorio specifico			NO		
							Via Renato Scionti 2 Bari	BA	laboratorio specifico			NO		
							Via Renato Scionti 2 Bari	BA	laboratorio specifico			NO		
157	N-8W1TYG2	Sì	2016	PROFORM S.R.L. *	4638770752	Società a responsabilità limitata	PIAZZALE SONDRIO 10 Lecce	LE	set minimo	NO	NO	NO	AD n.2142 del 14.12.2021	FORMAZIONEDINAMO@PEC.IT
158	N-T4S9G76	Sì	2013	CENTRO STUDI LEVANTE	4340970724	Associazione	Piazza Aldo Moro 16 Molfetta	BA	set minimo	NO	NO	SI	AD n. 2228 del 10.12.2020	centrostudilevante@pec.it

159	N-M753VB5	Sì	2018	SKP PUGLIA S.R.L.	2368780744	Società a responsabilità limitata	Via GRAMSCI 33 Mesagne	BR	set minimo	NO	NO	NO	AD n.2316 del 22.12.2020	skpuglia@pec.it
160	N-9HMRT85	Sì	2013	ASSOCIAZIONE IL TRATTO DI UNIONE *	93290830723	Associazione	VIA AMENDOLA 79 Bari	BA	set minimo	NO	NO	SI	AD n.936 del 29.05.2024	ILTRATTODIUNIONE@PEC.IT
							Via Stazione sn Ostuni	BR	set minimo	NO		NO		
161	N-G5AYQJ4	Sì	2017	Istituto Volta Srl *	7135680721	Società a responsabilità limitata	VIA DEI BERSAGLIERI 11/13 Bari	BA	set minimo		NO	NO	AD n.318 del 10.03.2025	istitutovoltasrl@pec.it
							VIA DEI BERSAGLIERI 11/13 Bari	BA	laboratorio specifico			NO		
162	N-ZGKM5D2	Sì	2014	BLUESEA FORMAZIONE *	93072720753	Associazione	Via Monteroni 9 Carmiano	LE	set minimo	NO	NO	SI	AD n. 1657 del 12.10.2021	info@pec.blueseaformazione.it
							Via M. Conte 12 Galatone	LE	ampliamento definitivo	NO	NO	NO		
163	N-NB7COB1	Sì	2013	EVOLVERE FORMAZIONE & LAVORO SRL*	7101180722	Società a responsabilità limitata	Via Martiri di Bologna 26-28-30-32 Andria *	BAT	set minimo	NO	NO	NO	AD n. 1403 DEL 20.09.2022 ACCREDITAMENTO SOSPESO FINO AL 14/10/2026 CON AD N. 02821 DEL 29.12.2025	evolvere_formazione@pec.it
164	N-A5NKPC2	Sì	2014	C.S.A.P.I.	2325060750	Consorzio con attività esterna	Viale Cicerone 6 Cavallino	LE	set minimo	NO	NO	NO	AD n.201 del 05.02.2021	csapi.formazione@sicurezzapostale.it
							Via MONTEGRAPPA 4 Brindisi	BR	ampliamento definitivo	NO		NO		
							Via AVERSA 1 Altamura	BA	ampliamento definitivo	NO		NO		
165	N-QGODJJ8	Sì	2014	IFOA	453310351	Organizzazione non profit	Via Vitantonio De Bellis 7 Bari	BA	set minimo	NO	SI	NO	AD n. 2186 del 09.12.2020	ifoapuglia@legalmail.it
166	N-1NWSN88	Sì	2016	ASCOM SERVIZI CASTELLANA GROTTE S.R.L.	4643830724	Società a responsabilità limitata	Piazza GARIBALDI 54 Castellana Grotte	BA	set minimo	NO	NO	NO	AD n.190 del 05.02.2021	cbatl1a@legalmail.it
167	YLQEOV8	No	-	ALAN S.R.L.	8243330720	Società a responsabilità limitata	Via Polvere delle rose 4D Corato	BA	set minimo	NO	NO	NO	AD n.284 del 20.02.2024	alan2019@pec.it
168	N-H32PUQ2	Sì	2014	ENAIP Impresa Sociale srl	11663071006	Società a responsabilità limitata	Via Luigi Rovelli 48 Foggia	FG	set minimo		NO	SI	AD n.21 del 10.01.2023	enaipis_srl@pec.it
							Via Luigi Rovelli 48 Foggia	FG	laboratorio specifico					
							Via Luigi Rovelli 48 Foggia	FG	laboratorio specifico					
							Via Luigi Rovelli 48 Foggia	FG	laboratorio specifico					
							Via Luigi Rovelli 48 Foggia	FG	laboratorio specifico					
							VIA GIUSEPPE VERDI 20 CASTELLANETA	TA	ampliamento definitivo	NO		NO		
169	N-34SC8R7	Sì	2014	HOMINES NOVI S.R.L. IMPRESA SOCIALE *	2482220734	Società a responsabilità limitata	VIA ALTO ADIGE 27 Taranto	TA	set minimo	NO	NO	SI	AD n.551 del 10.04.2025	TARANTO@PEC.HOMINESNOVI.IT
				CENTRO DI FORMAZIONE ED			Via Tarantino 10 Orta Nova	FG	set minimo	NO		SI		
							Via Tarantino 10 Orta Nova	FG	laboratorio specifico			NO		

170	N-AXKXT51	Si	2014	ORIENTAMENTO PROFESSIONALE "PADRE PIO" *	90017630717	Associazione	Via Tarantino 10 Orta Nova	FG	laboratorio specifico		NO	NO	AD n.2112 del 15.12.2022	formazionepadrepio@pec.it
							Via Tarantino 10 Orta Nova	FG	laboratorio specifico			NO		
171	N-RTCOSC3	Si	2015	SICUR.A.L.A. S.R.L. *	7471950720	Società a responsabilità limitata	Via Michele Tupputi 12 Barletta	BAT	set minimo	NO	NO	NO	AD n.807 del 21.05.2025	sicuralasrl@pec.it
							Via Leonardo da Vinci 45 Barletta	BAT	set minimo			NO		
							Via Leonardo da Vinci 45 Barletta	BAT	laboratorio specifico			NO		
							Via Leonardo da Vinci 45 Barletta	BAT	laboratorio specifico			NO		
							Via Leonardo da Vinci 45 Barletta	BAT	laboratorio specifico			NO		
							Via Leonardo da Vinci 45 Barletta	BAT	laboratorio specifico			NO		
							Via Leonardo da Vinci 45 Barletta	BAT	laboratorio specifico			NO		
							Via LUIGI ROMANELLI 29 Barletta	BAT	set minimo	NO		NO		
							Piazza Madre Teresa di Calcutta 13 Cerignola	FG	ampliamento definitivo	NO		NO		
172	N-3EUZG23	Si	2013	KHE Società Cooperativa	4509730752	Società cooperativa	Via Vittorio Emanuele II 17 Tricase	LE	set minimo	NO	NO	SI	AD n.2329 del 28.12.2020	khe@pec.it
173	N-6JUFY5	Si	2014	CNOS-FAP Regione Puglia *	4540890722	Associazione	Via San Domenico Savio 4 Cerignola	FG	set minimo	NO	NO	SI	AD n.84 del 31.01.2023	info@pec.cnospuglia.it
							Via San Domenico Savio 4 Cerignola	FG	laboratorio specifico			NO		
							Via San Domenico Savio 4 Cerignola	FG	laboratorio specifico			NO		
							Via San Domenico Savio 4 Cerignola	FG	laboratorio specifico			NO		
							Via San Domenico Savio 4 Cerignola	FG	laboratorio specifico			NO		
							Via San Domenico Savio 4 Cerignola	FG	laboratorio specifico			NO		
							Via Martiri d'Otranto 65 Bari	BA	set minimo	NO		SI		
							Via Martiri d'Otranto 65 Bari	BA	laboratorio specifico			NO		
							Via Martiri d'Otranto 65 Bari	BA	laboratorio specifico			NO		
							Via Martiri d'Otranto 65 Bari	BA	laboratorio specifico			NO		
							Via Martiri d'Otranto 65 Bari	BA	laboratorio specifico			NO		
							Via Martiri d'Otranto 65 Bari	BA	laboratorio specifico			NO		
							Via Martiri d'Otranto 65 Bari	BA	laboratorio specifico			NO		
							Via Martiri d'Otranto 65 Bari	BA	laboratorio specifico			NO		
174	N-PUT43J5	Si	2014	Fondazione ENAC PUGLIA - Ente Canossiano di	3327560714	Fondazione	Via XXV Aprile 74 Foggia	FG	set minimo	NO	NO	SI	AD n.1388 del 05.09.2023	info@pec.enacpuglia.org
							Via XXV Aprile 74 Foggia	FG	laboratorio specifico			NO		
							Via XXV Aprile 74 Foggia	FG	laboratorio specifico			NO		
							Via XXV Aprile 74 Foggia	FG	laboratorio specifico			NO		

174	N-F014JJ3	Si	2014	Carosfano di Formazione e Lavoro C. Figliolia ETS *	03279380714	Fondazione	Via Vincenzo Gioberti 24 Foggia	FG	ampliamento definitivo	NO	NO	SI	AD n.1388 del 05.09.2023	info@pec.enaipuglia.org
							Via Vincenzo Gioberti 24 Foggia	FG	laboratorio specifico			NO		
							Via Vincenzo Gioberti 24 Foggia	FG	laboratorio specifico			NO		
							Via Vincenzo Gioberti 24 Foggia	FG	laboratorio specifico			NO		
175	N-E53S4J3	Si	2015	Istituto Maschile San Giuseppe	1663090726	Fondazione	Via S. Lucia 29/A Canosa Di Puglia	BAT	set minimo	NO	NO	NO	AD n. 2193 del 09.12.2020	info@pec.istitutosangiuseppe.org
176	N-9FBKD72	Si	2013	SUDFORMAZIONE SRL	6951970729	Società a responsabilità limitata	Via OTTAVIO SERENA 14/A Bari	BA	set minimo	NO	NO	NO	AD n. 2299 del 17.12.2020	sudformazionesrl@pec.it
							Via Melo 229 Bari	BA	ampliamento definitivo	NO		NO		
177	N-3D9PMK8	Si	2014	Associazione di Promozione Sociale Sofocle *	3984700751	Associazione	Via Panico ang Via Presta s.n. Veglie	LE	set minimo	NO	NO	NO	AD n. 2158 del 20.12.2021	sofocle.formazione@pec.it
							Via Di Vagno 47 Monopoli	BA	set minimo	NO		NO		
178	QH3N2A7	No	-	I.N.F.A.P. - Istituto Nazionale Formazione e Addestramento Professionale	10492081004	Associazione	Viale Unicef 10 A-B Taranto	TA	set minimo	NO	NO	NO	AD n.591 del 04.04.2024	infap@arubapec.it
179	N-167NMH3	Si	2014	CIOFS / FP - PUGLIA - ETS*	1952900734	Associazione	Via Umbria 162 Taranto	TA	set minimo		NO	SI	AD n.1265 del 27.07.2023	ciofstadir@pec.it
							Via Umbria 162 Taranto	TA	laboratorio specifico					
							Via M. Mazzarello 4 Martina Franca	TA	set minimo			SI		
							Via M. Mazzarello 4 Martina Franca	TA	laboratorio specifico					
							Corso A. Jatta 19 Ruvo Di Puglia	BA	set minimo			SI		
							Corso A. Jatta 19 Ruvo Di Puglia	BA	laboratorio specifico					
							Corso A. Jatta 19 Ruvo Di Puglia	BA	laboratorio specifico					
							Corso A. Jatta 19 Ruvo Di Puglia	BA	laboratorio specifico					
180	N-JXBYAK3	Si	2014	AIM2001 - Associazione Istruzione Milano *	13288500153	Associazione	Via Fiume 21 Taranto	TA	set minimo	NO	NO	NO	AD n. 1107 del 02.07.2025	aim2001@pec.aim2001.it
							Corso De Gasperi 320 Bari	BA	set minimo	NO		NO		
							Via Fremantle 23 D-E-F-G Molfetta	BA	set minimo	NO		NO		
181	N-IUXRUO0	Si	2016	CIRPAS - Centro Interuniversitario di Ricerca Popolazione, Ambiente e Salute - Università degli Studi di Bari Aldo Moro	80002170720	Università pubblica	Piazza Cesare Battisti 1 Bari	BA	set minimo	NO	NO	NO	Accreditamento A.N.V.U.R. PROT. N. 341 del 15 GIUGNO 2015	direzione.centrointeruniversitario@pec.uniba.it
							Piazza Antonino Di Summa 2 Brindisi	BR	ampliamento definitivo	NO		NO		
							Via Duomo 259 Taranto	TA	ampliamento definitivo	NO		NO		
							Corso Italia 23 Bari	BA	ampliamento definitivo	NO		NO		
				Ce.F.A.S. - Centro di			Via Arciprete Paladini 57 Carmiano	LE	set minimo	NO		SI		
							Via Arciprete Paladini 57 Carmiano	LE	laboratorio specifico			SI		

182	N-6B2JZE6	Sì	2016	C.E.F.A.S. - Centro di formazione e alta specializzazione *	4758320750	Associazione	Via Arciprete Paladini 57 Carmiano	LE	laboratorio specifico		NO	SI	AD n.01296 del 02.09.2024	cefas@pec.it
							Via Arciprete Paladini 57 Carmiano	LE	laboratorio specifico			SI		
							Via Arciprete Paladini 57 Carmiano	LE	laboratorio specifico			SI		
183	N-8D7YMW2	Sì	2013	FABER SUD	90027470757	Associazione	Via Tiberio 19 Racale	LE	set minimo	NO	NO	SI	AD n. 2267 del 14.12.2020	cittadellaimmacolata@legalmail.it
184	N-GK1VT74	Sì	2017	FONDAZIONE PAOLO GRASSI - Onlus	2754360739	Fondazione ONLUS	Via Principe Umberto I 14 Martina Franca	TA	set minimo	NO	NO	NO	AD n. 24 del 13.01.2021	fondazionepaolograssi.martinafranca@pec.it
185	N-UK52307	Sì	2018	ANTFORM APS - ENTE DEL TERZO SETTORE *	92028400759	Associazione	via Vecchia Corigliano – Maglie 21 Maglie	LE	set minimo	NO	NO	NO	AD n. 00759 del 09.03.2026	antform@pec.it
186	N-NB8I1L7	Sì	2013	Organizzazione di Volontariato "FILIPPO SMALDONE"	93241950729	Associazione	Via Lecce 36 San Cesario Di Lecce	LE	set minimo	NO	NO	NO	AD n. 2226 del 10.12.2020	odvfilipposmaldone@legalmail.it
187	N-9U3PYQ7	Sì	2014	WOOM ITALIA S.R.L.*	3177590720	Società a responsabilità limitata unipersonale	Via Tommaso Fiore 15 Noci	BA	set minimo		SI	NO	AD n.01324 del 12.09.2024	woomitalia@pec.it
							Corso Alcide de Gasperi 320 Bari	BA	ampliamento definitivo	NO		NO		
							Viale Oronzo Quarta 34 Lecce	LE	ampliamento definitivo	NO		NO		
							Via Tommaso Fiore 15 Noci	BA	laboratorio specifico			NO		
							Via Tommaso Fiore 15 Noci	BA	laboratorio specifico			NO		
188	N-81X0BE8	Sì	2014	F.O.R.UM. Formazione Risorse Umane	4339680755	Associazione	Via Nahi 11-22 Lecce	LE	set minimo	NO	NO	NO	AD n. 2052 del 25.11.2020	forumformazione@pec.it
189	OU57IL1	No	-	Time Vision Scarl	7223751210	Cooperativa a responsabilità limitata	Via Dalmazia 31/C Brindisi	BR	set minimo	NO	SI	NO	AD n.427 del 22.03.2022	timevision@pec.it
190	N-ZCGCYQ8	Sì	2014	SPEGEA	2559520727	Società consortile a responsabilità limitata	Viale Japigia 182/188 Bari	BA	set minimo	NO	SI	NO	AD n. 1828 del 4.11.2020 e N. 449 del 09.03.2021	spegea.scarl@pec.it
191	N-OY1L7K5	Sì	2019	eureka	93142500755	Associazione	Via buccaro 16 Nardo'	LE	set minimo	NO	NO	NO	AD n. 23 del 13.01.2021	info.eureka.formazione@pec.it
							Via fermi 19 Gravina In Puglia	BA	set minimo	NO		NO		
192	N-JPK3IT0	Sì	2013	IFOR PMI PROMETEO PUGLIA	5922800726	Associazione	Via Andria 157 Trani	BAT	set minimo	NO	NO	SI	AD n.1966 del 17.11.2020	pecprometeo@legalmail.it
							Via E. Fusco (angolo Via Casale) 10 Trani	BAT	ampliamento definitivo	NO		SI		
193	N-CJYKCK4	Sì	2016	Formamentis Srl	4009110653	Società a responsabilità limitata	Via Vincenzo Aulisio 59/61 Bari	BA	set minimo	NO	NO	NO	AD n.48 del 15.01.2021	formamentis@arubapec.it
194	N-VWV62K8	Sì	2013	scuola cef snc	1691760746	Società in nome collettivo	Via DE CARPENTIERI 7 Brindisi	BR	set minimo	NO	NO	NO	AD n.149 del 28.01.2021	scuolacef@pec.it
195	N-4MDN9I8	Sì	2014	SISTEMA IMPRESA SOCIETA' CONS. A RESP. LIMITATA	2332910732	Società consortile a responsabilità limitata	viale magna grecia 115/e Taranto	TA	set minimo	NO	NO	NO	AD n.189 del 05.02.2021	direzionetecnicasistemaimpresata@pec.it
							Via roma 44 Manduria	TA	ampliamento definitivo	NO		NO		
							Via TARANTO 72 Martina Franca	TA	ampliamento definitivo	NO		NO		
196	N-43YGJ71	Sì	2013	CITYFORM ONLUS *	91047990741	Fondazione Onlus	Via Dalmazia 21 Brindisi	BR	set minimo	NO	NO	NO	AD n.1047 del 05.07.2022	CITYFORM@PEC.IT

197	N-PTI84D3	Si	2017	WE WORK srl *	7454250726	Società a responsabilità limitata	s.p. 88 bitonto-giovinazzo km 0,700 S.p. 88 Bitonto - Giovinazzo km 0,700 Bitonto	BA	set minimo	NO	NO	NO	AD n. 904 del 04.06.2025	wework@pec.it
							Via Ermanno Pirè 2/21 Bari	BA	ampliamento definitivo	NO		NO		
198	KHLTNM5	No	-	ANFRASTUDI SRL	3384900738	Società a responsabilità limitata	Via Salvatore Gigli 66 Manduria	TA	set minimo	NO	NO	NO	AD n. 729 del 07.05.2025	anfrastudisrl@pec.it
199	N-I127H42	Si	2019	APOL Formazione S.R.L. *	5371670752	Società a responsabilità limitata	Via Diaz 41 Lecce	LE	set minimo	NO	NO	NO	AD n. 1063 del 30.06.2025	apolformazionesrl@pec.it
							Via Meucci 30 Taviano	LE	set minimo	NO		NO		
200	N-6C1YDI7	Si	2019	Tecnopolis Parco Scientifico e Tecnologico Scarl Unipersonale	6848450729	Società consortile	Strada Strada Provinciale per Casamassima Km. 3 Valenzano	BA	set minimo	NO	NO	NO	AD n.236 del 09.02.2021	parcotecnopolis@PEC.tecnopolispst.it
201	N-SQONGM3	Si	2014	PROGETTO AZIENDA S.R.L. *	4528470752	Società a responsabilità limitata	Via UDINE 5 Novoli	LE	set minimo	NO	NO	NO	AD n. 02660 del 02.12.2025	progettoazienda-srl@pec.it
							Via Grazia Deledda sn Casamassima	BA	ampliamento definitivo	NO		NO		
202	N-IC1JU31	Si	2017	Impresa Sociale Generazione Lavoro Società Cooperativa Socilale *	4746190752	Società cooperativa	Via Udine 7 Novoli	LE	set minimo	NO	NO	SI	AD n.1599 del 29.09.2023	generazionelavoro@pec.it
							Via T. Normanno 6 Mesagne	BR	ampliamento definitivo	NO		SI		
							Via Scanderbeg snc Gagliano Del Capo	LE	ampliamento definitivo	NO		SI		
203	N-T3EZ014	Si	2014	UNISCO NETWORK PER LO SVILUPPO LOCALE ETS *	5994670726	Associazione	Via NICCOLÒ PICCINNI 24 Bari	BA	set minimo	NO	NO	SI	AD n. 00797 del 11.03.2026	unisco@registerpec.it
204	N-L6Y22B8	Si	2014	ASESI (Associazione Servizi Sindacali)	3024860755	Associazione	Via Nuovo Mercato Floricolo SN Taviano	LE	set minimo	NO	NO	SI	AD n. 5 del 08.01.2021	asesi@pec.it
205	N-YL4W0Y7	Si	2014	ISTITUTO SUPERIORE DI PUBBLICA AMMINISTRAZIONE *	3967890751	Associazione	Via de Ferraris 34 Maglie	LE	set minimo	NO	NO	SI	AD n.370 del 14.03.2025	direzioneispa@messaggipec.it
							Via Principe di Piemonte 7 Poggiardo	LE	ampliamento definitivo			NO		
							Via Principe di Piemonte 7 Poggiardo	LE	laboratorio specifico			NO		
							Via AMENDOLA 172/c Bari	BA	ampliamento definitivo	NO		SI		
206	N-ZSTZ7G2	Si	2016	Dipartimento di Scienze Politiche Università degli Studi di Bari Aldo Moro	1086760723	Università pubblica	Piazza Cesare Battisti - II p - 1 Bari	BA	set minimo	NO	NO	NO	Accreditamento A.N.V.U.R. PROT. N. 341 del 15 GIUGNO 2015	direzione.scienzepolitiche@pec.uniba.it
							Piazza Cesare Battisti - VI p - 1 Bari	BA	set minimo	NO		NO		
							Strada Provinciale S.P. 117 Contrada Vaccarella snc Lucera	FG	set minimo	NO		SI		
							Via Girolamo Pappacoda 37 Manduria	TA	ampliamento definitivo	NO		NO		

207	N-R24HRJ8	Sì	2014	Smile Puglia fondazione *	4725250726	Fondazione	Via MARIO PAGANO 24, 30 Bari	BA	ampliamento definitivo	NO	NO	SI	AD n. 00037 del 13.01.2026	smilepuglia@pec.it
							Via Karl Marx 1 Grottaglie	TA	ampliamento definitivo	NO		NO		
							Via Macello snc Terlizzi	BA	ampliamento definitivo	NO		NO		
							Via SAN GREGORIO MAGNO 1 Manduria	TA	ampliamento definitivo	NO		SI		
							Via Muscatelli 10 San Severo	FG	ampliamento definitivo	NO		NO		
							Via Ferruccio Parri 12 Grottaglie	TA	ampliamento definitivo	NO		NO		
							Via Carmine Ripoli 11 - 13 San Severo	FG	ampliamento definitivo	NO		NO		
208	G7ENPI8	No	-	MANIFACTURA WORK & TRAINING	93550150721	Associazione	Via Lorenzo D'Arcangelo 6/P Martina Franca	TA	set minimo	NO	NO	NO	AD N. 00758 del 09.03.2026	info@pec.manifactura.org
209	SL47PV7	No	-	GSD SRL	4231140718	Società a responsabilità limitata	Via San Rocco 45 Lucera	FG	set minimo	NO	NO	NO	AD n.16 del 10.01.2023	gestionesalute@pec.it
210	N-JGXMIG7	Sì	2014	CIFIR-ONLUS *	2486990720	Associazione	Via Mazzini nc Racale	LE	set minimo	NO		SI	AD n.490 del 01.04.2025	direzione@pec.cifir.it
							Piazza GIULIO CESARE 13 Bari	BA	set minimo			SI		
							Piazza GIULIO CESARE 13 Bari	BA	laboratorio specifico			NO		
							Piazza GIULIO CESARE 13 Bari	BA	laboratorio specifico			NO		
							Piazza GIULIO CESARE 13 Bari	BA	laboratorio specifico			NO		
							Piazza GIULIO CESARE 13 Bari	BA	laboratorio specifico			NO		
							Piazza GIULIO CESARE 13 Bari	BA	laboratorio specifico			NO		
							Piazza GIULIO CESARE 13 Bari	BA	laboratorio specifico			NO		
							Piazza GIULIO CESARE 13 Bari	BA	laboratorio specifico			NO		
							Piazza GIULIO CESARE 13 Bari	BA	laboratorio specifico			NO		
211	N-T6KDM38	Sì	2016	Asso Service Srl	4858680723	Società a responsabilità limitata	Via G. Amendola 172/5 Bari	BA	set minimo	NO	NO	NO	AD n. 17 del 13.01.2021	assoservice@pec.it
212	N-Y0RQBP2	Sì	2018	Links Management and Technology S.p.A. - Divisione Links Academy	3351210756	Società per azioni	Via Rocco Scotellaro 55 Lecce	LE	set minimo	NO	NO	NO	AD n. 2268 del 14.12.2020	links@legalmail.it
213	N-AZ4F1R1	Sì	2014	IAL INNOVAZIONE APPRENDIMENTO LAVORO PUGLIA SRL-IMPRESA SOCIALE	7208760723	Società a responsabilità limitata	Via GIULIO PETRONI 15/F Bari	BA	set minimo	NO	NO	NO	AD n. 25 del 13.01.2021	ialsrlpuglia@pec.it
							Via Trento 42 Foggia	FG	ampliamento definitivo	NO		NO		
214	N-EAQRAD4	Sì	2015	CAMBRIDGE ACADEMY SRL	3858240710	Società a responsabilità limitata	Via GIOBERTI 128 Foggia	FG	set minimo	NO	NO	NO	AD n.46 del 15.01.2021	CAMBRIDGEACADEMY@PEC.IT

215	N-M49OG68	Sì	2013	AFORIS - IMPRESA SOCIALE *	2150540710	Organizzazione non profit	Via LIBERA 15 Foggia	FG	set minimo	NO	NO	SI	AD n.927 del 28.05.2024	aforis@pec.it
216	N-N3K0VT1	Sì	2013	Formare Puglia a.p.s.*	90196060736	Associazione	Via Indelli 91-91/a-91/b-91/c Monopoli	BA	ampliamento definitivo	NO	NO	SI	AD n.1331 del 08.09.2022	formarepuglia@pec.it
							Via Calabria 25-27-27a Taranto	TA	set minimo	NO		SI		
							Via Calabria 21 Taranto	TA	laboratorio specifico			NO		
							Via Diego Peluso 111 Taranto	TA	ampliamento definitivo	NO		SI		
							Via Carso 1 Fasano	BR	ampliamento definitivo	NO		SI		
217	E6R1XD1	No	-	Associazione MiForMo	90128140721	Associazione	Via BARLETTA 3 Trinitapoli	BAT	set minimo	NO	NO	NO	AD n. 02116 del 22.10.2025	MIFORMO@PEC.IT
218	N-XOQ92D1	Sì	2017	Istituto Margherita	3183100159	Organizzazione non profit	Corso BENEDETTO CROCE 267 Bari	BA	set minimo	SI	NO	NO	AD n. 589 del 30.03.2021	istitutomargherita@pec.it
219	N-J4ZY0A6	Sì	2016	IPSSS " F.L. Morvillo Falcone"- Brindisi	80001890740	Istituto e scuola pubblica di ogni ordine e grado	Via Galanti 1 Brindisi	BR	set minimo	NO	NO	NO	AD n.749 DEL 13.05.2022	brrf010008@pec.istruzione.it
							Via Galanti 1 Brindisi	BR	laboratorio specifico			NO		
220	N-ODLCXL3	Sì	2014	CENTRO PROFESSIONALE DI FORMAZIONE E RICERCA APULIA	3797470758	Associazione	Via SIENA 10/b Parabita	LE	set minimo	NO	NO	SI	AD n.146 del 28.01.2021	associazione.apulia@pec.it
							Via GORIZIA 53 Matino	LE	set minimo	NO		SI		
221	N-Q4RESK5	Sì	2014	ARNIA - SOCIETA' COOPERATIVA - IMPRESA SOCIALE ETS *	7527090729	Società cooperativa	Via barisano da trani 10 Bari	BA	set minimo	NO	NO	SI	AD n. 1016 del 11.06.2024	arnia_coop@pec.it
							Via Adriatica 4 Lecce	LE	Ampliamento definitivo	NO		SI		
222	N-Z25WP47	Sì	2014	LEADER SOCIETA'COOPERATIVA CONSORTILE *	4622820720	Società consortile	Via Zaccaro (ex Topputi) 17-19 Bari	BA	set minimo	NO	NO	SI	AD n.552 del 10.04.2025	leader@pec.consorzioleader.com
							Via Enrico Fermi 4 Lecce	LE	ampliamento definitivo	NO		NO		
							Via delle Camelie 7 Modugno	BA	ampliamento definitivo	NO		SI		
							Via Trani 114-122 Barletta	BAT	ampliamento definitivo	NO		NO		
							Via Lago di Como 67 Taranto	TA	ampliamento definitivo	NO		NO		
							Via Dalmazia 31/C Brindisi	BR	ampliamento definitivo	NO		NO		
							Strada Provinciale 231 km 32,700 s.n. Corato	BA	ampliamento definitivo	NO		SI		
223	N-KV1YSL6	Sì	2018	I.I.S.S. "GALILEO FERRARIS"	93449280721	Istituto e scuola pubblica di ogni ordine e grado	Via RUVO SNC Molfetta	BA	set minimo	NO	NO	NO	AD n.263 del 11.02.2021	bais06400v@pec.istruzione.it
224	N-8XFO014	Sì	2013	Scuola Professionale "Giacomo Rousseau" srl	1994480745	Società a responsabilità limitata unipersonale	via Garibaldi 72 Latiano	BR	set minimo	NO	NO	NO	AD n.55 del 18.01.2021	info.scuolarousseau@cert.telecompec.it
225	N-075Y525	Sì	2014	Omniapro S.r.l.	7351310722	Società a responsabilità limitata	Via Enrico Pappacena 22 Bari	BA	set minimo	NO	NO	NO	AD n.2332 del 28.12.2020	omniaprosrl@pec.it
226	L6DIER2	No	-	CSL PUGLIA società cooperativa	3401160753	Società cooperativa	Piazza Umberto I 2 Casarano	LE	set minimo	NO	NO	NO	AD n.01386 del 20.09.2024	info@pec.cslpuglia.net
227	N-34EMLN3	Sì	2016	ELDAIFP S.R.L. IMPRESA SOCIALE	1169850763	Società a responsabilità limitata	Via Nicola Cacudi 50 Bari	BA	set minimo	NO	NO	SI	AD n. 397 del 02.03.2021	info@cert.eldaifp.it
							Via Surbo 34 Trepuzzi	LE	ampliamento definitivo	NO		NO		

228	UO2POP2	No	-	ANIMA SRL	4026300717	Società a responsabilità limitata	Via Montegrappa 93 Cagnano Varano	FG	set minimo	NO	NO	NO	AD n.01323 del 12.09.2024	anima2015@pec.it
229	N-QRQQUB3	Sì	2019	ASSOCIAZIONE PUGLIA VALORE FORMAZIONE	91083480748	Associazione	Via BRUCE SABIN 2 Brindisi	BR	set minimo	NO	NO	NO	AD n.66 del 19.01.2021	pugliavaloreformazione@pec.it
230	NE799F8	No	-	EA FORMAZIONE SRL	7688550727	Società a responsabilità limitata	Via delle Murge 65/A Bari	BA	set minimo	NO	NO	NO	AD n.953 del 04.06.2024	eaformazione@pec.it
231	N-ZVH38T7	Sì	2014	ASSOCIAZIONE ARCADIA	93076040752	Associazione	Via MARTIRI D'OTRANTO - Frazione Cocumola 6 Minervino	LE	set minimo	NO	NO	NO	AD n. 367 del 01.03.2021	arcadiaformazione@pec.it
							Via 25 APRILE 1945 3 Bitonto	LE	ampliamento definitivo	NO		NO		
232	Z9G9C38	No	-	2Z COMPUTER SERVICE SAS di TRITTO RUGGERO	6843610723	Società in accomandita semplice	Via GARGANO 13-15-17 Santeramo In Colle	BA	set minimo	NO	NO	NO	AD n.1219 del 03.08.2022	2z.computerservice@pec.it
233	N-TJJIY13	Sì	2017	Consvip s.r.l. *	6567950636	Società consortile a responsabilità limitata	Via ENRICO PAPPACENA 10 Bari	BA	set minimo	NO	NO	NO	AD n.736 del 12.05.2022	consvip@legalmail.it
234	N-C4P7OS3	Sì	2014	ASCLA società cooperativa impresa sociale *	4180750756	Associazione	Via IV Novembre 3/5 Casarano	LE	set minimo	NO	NO	SI	AD n.159 del 15.02.2023	info@pec.ascla.it
							Via Sesia 14 Casarano	LE	ampliamento definitivo	NO		NO		
							Via Luigi De Pascalis 3 Maglie	LE	ampliamento definitivo	NO		SI		
							Via Romagna 14 Casarano	LE	ampliamento definitivo	NO		SI		
							Via Caduti di Bruxelles 13 Corsano	LE	Ampliamento definitivo	NO		NO		
235	N-PGFG0G5	Sì	2018	SVEG RICERCA, FORMAZIONE, LAVORO Associazione di Promozione Sociale *	4608290757	Associazione	Via Apulia snc San Cassiano	LE	set minimo	SI	NO	SI	AD n.182 del 13.02.2025	associazioneculturalesveg@pec.it
236	6WERHM3	No	-	Suore Salesiane dei Sacri Cuori	1093321006	Organizzazione non profit	Via Cavour 81 Barletta	BAT	set minimo	NO	NO	NO	AD n.2013 del 20.11.2020	smaldonebari@pec.it
237	N-3NSY054	Sì	2014	ASSOCIAZIONE CENTRO STUDI FORAGNO	2055290742	Associazione	CONTRADA FUMAROLA s.n. Ostuni	BR	set minimo	SI	NO	NO	AD n.53 del 18.01.2021	foragno@pec.it
238	N-865JOG1	Sì	2015	TALENTFORM SPA	10322191007	Società per azioni	Via DELLE CHERADI 5 Taranto	TA	set minimo	NO	NO	NO	AD n.45 del 15.01.2021	legalmail@talentform.it
239	N-3TEOR89	Sì	2019	Percorsi	9070460010	Organizzazione non profit	Via Scategni 41 Taviano	LE	set minimo	NO	NO	NO	AD n. 2306 del 21.12.2020	percorsi@arubapec.it
240	N-V6EL2D6	Sì	2017	HEALTH COLLECTION INSTITUTE	7509780727	Società a responsabilità limitata	Via Firenze 13a - 13c Trani	BAT	set minimo	NO	NO	NO	AD n.47 del 15.01.2021	healthcollection@pec.it
							Viale DELLA REPUBBLICA 71 H/I Bari	BA	set minimo	NO		NO		

241	N-QMPG744	Sì	2019	MERIDIA CONSORZIO DI COOPERATIVE SOCIALI SCS *	5284150728	Società consortile a responsabilità limitata	Contrada Popoleto nc Alberobello	BA	ampliamento definitivo		NO	NO	AD n.01325 del 12.09.2024	meridia@cgn.legalmail.it
							Contrada Popoleto nc Alberobello	BA	laboratorio specifico			NO		
							Contrada Popoleto nc Alberobello	BA	laboratorio specifico			NO		
							Via Trieste 1/B 1/C Spinazzola	BAT	ampliamento definitivo	NO		NO		
242	MUWBMW3	No	-	MDG CONSULTING&TRAINING	2608160749	Società a responsabilità limitata	Via G. Mazzini 63 ang. via Cirillo sn Massafra	TA	set minimo	NO	NO	NO	AD n.1200 del 18.07.2023	mdg.consulting@pec.it
243	VNL3CK4	No	-	BRINDISI SERVIZI GENERALI scarl	13189440152	Società consortile a responsabilità limitata	Via Enrico Fermi 4 Brindisi	BR	set minimo	NO	NO	NO	AD n.1177 del 01.08.2022	formazionebsg@pec.eni.com
244	N-CDOK7L8	Sì	2014	Centro di Ricerca, Sperimentazione e Formazione in Agricoltura "Basile Caramia"	4563060724	Associazione	Via Cisternino 281 Locorotondo	BA	set minimo	SI	NO	NO	AD n. 368 del 01.03.2021	crsfabcaramia@legalmail.it
							C.da c.da Marangi sn Locorotondo	BA	laboratorio specifico			NO		
245	N-JVD2476	Sì	2014	Associazione PLOTEUS Impresa Sociale	7237270728	Associazione	S.C. 162, Contrada San Marco 101 Locorotondo	BA	set minimo	NO	NO	SI	AD n. 591 del 30.03.2021	ploteus@pec.it
246	DFFOJW1	No	-	Artedo Network Srl	4618720751	Società a responsabilità limitata	Via Umbria 19 Lecce	LE	set minimo	NO	NO	NO	AD n.01275 del 08.08.2024	artedonetwork@pec.it
247	N-Y5PJYD8	Sì	2014	FONDAZIONE LE COSTANTINE *	2152650756	Fondazione	Via Costantine snc Uggiano La Chiesa	LE	set minimo	NO	NO	SI	AD n.01238 del 25.07.2024	lecostantine@legalmail.it
							Via E. Sticchi 47/a Maglie	LE	ampliamento definitivo			SI		
							Via E. Sticchi 47/a Maglie	LE	laboratorio specifico			SI		
							Via E. Sticchi 47/a Maglie	LE	laboratorio specifico			SI		
							Via E. Sticchi 47/a Maglie	LE	laboratorio specifico			SI		
							Via E. Sticchi 47/a Maglie	LE	laboratorio specifico			SI		
248	N-WOMTP93	Sì	2014	Adsum Formazione d'Eccellenza S.R.L. Società Benefit *	5222180753	Società a responsabilità limitata	Via Due Aie 104 Nardo'	LE	ampliamento definitivo	NO	SI	NO	AD n.02026 del 15.10.2025	adsum@pec.it
							Via Vincenzo Sassanelli 56 Bari	BA	ampliamento definitivo	NO		NO		
							Via Adriatica 4/B Lecce	LE	set minimo	NO		NO		
							Via Brenta 2/A Lecce (II piano)	LE	ampliamento definitivo	NO		NO		
							Via Brenta 2/A Lecce (I piano)	LE	set minimo	NO		NO		
249	N-X8TA2T5	Sì	2017	Tecsial srl	7472190722	Società a responsabilità limitata	Via Antichi Pastifici 17 Molfetta	BA	set minimo	NO	NO	NO	AD n.2314 del 22.12.2020	tecsialsrl@pec.it
250	L6YJNN0	No	-	SAN RICCARDO PAMPURI S.C.S.	2280200714	Società cooperativa	Piazza Nassirya 1 San Nicandro Garganico	FG	set minimo	NO	NO	NO	AD n.1390 del 05.09.2023	sanriccardopampuri@pec.it

251	N-1DWXDJ0	Sì	2019	SCUOLA DI ALTA FORMAZIONE E STUDI SPECIALIZZATI PER PROFESSIONISTI *	90249390734	Associazione	Via ANFITEATRO 5 Taranto	TA	set minimo	NO	SI	SI	AD n.1129 del 04.07.2024	altaformazioneprofessionisti@pec.it
252	N-SEYPX87	Sì	2018	ASCOM CONVERSANO FORMAZIONE PROFESSIONALE	7262550721	Associazione	VIA SALVO D'ACQUISTO 10/12 Conversano	BA	set minimo	NO	NO	NO	AD n.65 del 19.01.2021	ascomconversano@pec.it
253	N-M0V8653	Sì	2014	FONDAZIONE OASI (Fondazione di culto e religione Oasi Nazareth)	320930720	Fondazione	Via Tratturo Barletta Grumo 29/B Corato	BA	set minimo	NO	NO	SI	AD n. 2296 del 16.12.2020	fondazioneoasi.formazione@legalmail.it
254	N-C9IZM61	Sì	2014	FORMAT ENTE DI FORMAZIONE DAUNO *	3802260715	Organizzazione non profit	Via Pasquale Di Pierno 20-22 Lucera	FG	set minimo	NO	NO	SI	AD n.172 del 11.02.2025	FORMAT@MYPEC.EU
255	LNZW7O6	No	-	Generazione Vincente Academy s.r.l.	4925701213	Società a responsabilità limitata	Via Cristoforo Colombo 23 Putignano	BA	set minimo	NO	NO	NO	AD n.1130 del 05.07.2023	geviacademy@legalmail.it
256	N-1LAC6G6	Sì	2019	C.A.T. Imprese Nord Baresi srl	5873110729	Società a responsabilità limitata	VIA AVV. VITTORIO MALCANGI 197 Trani	BAT	set minimo	NO	NO	NO	AD n. 18 del 13.01.2021	cat.impresenordbaresi@legalmail.it
257	T3O3IV1	No	-	Obiettivamente s.c.	7532160723	Società cooperativa	Via Michelangelo Capotorto 9 Rutigliano	BA	set minimo	NO	NO	NO	AD n.2344 del 29.12.2020	obiettivamente@pec.it
258	CXFAR25	No	-	DIRIUM - Dipartimento di Ricerca e Innovazione Umanistica	1086760723	Università pubblica	Piazza Umberto I 1 Bari	BA	set minimo	NO	NO	NO	Accreditamento A.N.V.U.R. PROT. N. 341 del 15 GIUGNO 2015	direzione.dirium@pec.uniba.it
							Strada della Torretta snc Bari	BA	ampliamento definitivo	NO	NO	NO		
							via Michele Garruba 6 Bari	BA	ampliamento definitivo	NO	NO	NO		
259	N-TZESYF4	Sì	2017	pologroup	7768460722	Società a responsabilità limitata	Corso UMBERTO I 48 Grumo Appula	BA	set minimo	NO	NO	NO	AD n. 9 del 08.01.2021	pologroupsrls@pec.recapitosicuro.it
260	N-07H8DH1	Sì	2013	BRITISH S.R.L. *	5396150756	Società a responsabilità limitata	Via F.lli Piccinno 25 Maglie	LE	set minimo	NO	SI	NO	AD n.532 del 07.04.2025	british.srl@pec.it
							Via Massaia 15 Lecce	LE	ampliamento definitivo	NO		NO		
261	N-CAQIEE3	Sì	2013	AUXILIUM IMPRESA SOCIALE SOCIETA' COOPERATIVA SOCIALE	2439750726	Cooperativa a responsabilità limitata	Via Locorotondo 47 Altamura	BA	set minimo	NO	NO	SI	AD n.199 del 05.02.2021	auxiliumcoop@pec.it
							Via Locorotondo 47 Altamura	BA	laboratorio specifico			NO		
262	N-Z6L1IJ9	Sì	2018	Centro Formazione Atena	3155400736	Società a responsabilità limitata	Via Mascagni 15 Taranto	TA	set minimo	NO	NO	NO	AD n. 2327 del 28.12.2020	centroformazioneatena@legalmail.it
263	N-3HTRPC0	Sì	2014	IRSEO Associazione	6821980726	Associazione	Via Torre del Ciuccio 3 Giovinazzo	BA	set minimo	NO	NO	NO	AD n. 2327 del 28.12.2020	irseo@pec.it

264	N-TDWJ7K2	Sì	2015	ISTITUTO DI ISTRUZIONE SUPERIORE - V. BACHELET - COPERTINO	93039770750	Istituto e scuola pubblica di ogni ordine e grado	Via F. VERDESCA snc Copertino	LE	set minimo	NO	NO	NO	AD n.187 del 05.02.2021	leis039001@pec.istruzione.it
265	N-ESN9D34	Sì	2015	I.I.S.S." Colamonico Chiarulli"	91081190729	Istituto e scuola pubblica di ogni ordine e grado	Via COLAMONICO 5 Acquaviva Delle Fonti	BA	set minimo	NO	NO	NO	AD n. 2039 del 24.11.2020	bais026004@pec.istruzione.it
							Via s.c. Primo Cielo Piano Renzo 1 Acquaviva Delle Fonti	BA	Ampliamento definitivo	NO		NO		
							Via Einstein 6 Acquaviva Delle Fonti	BA	Ampliamento definitivo	SI		NO		
266	N-L5L2LY6	Sì	2019	ISTITUTO PROFESSIONALE SERVIZI PER L'ENOGASTRONOMIA E L'OSPITALITA' ALBERGHIERA "ALDO MORO"	83001910757	Istituto e scuola pubblica di ogni ordine e grado	S/P 363 Vitigliano/Santa Cesarea snc Santa Cesarea Terme	LE	set minimo	SI	NO	NO	AD n. 302 del 23.02.2021	lerh01000c@pec.istruzione.it
267	WIIF1N8	No	-	DEMA CONSULTING SRL	4407060716	Società a responsabilità limitata	Via luigi pinto, ang via benedetto croce 44 Foggia	FG	set minimo	NO	NO	NO	AD n.176 del 06.02.2024 ACCREDITAMENTO SOSPESO FINO AL 18/12/2026 CON AD N. 02800 DEL 18.12.2025	demaconsultigsrl@pec.it
268	KEVETI2	No	-	GRUPPO DI RICERCA DEDALOS - SOCIETA'' COOPERATIVA SOCIALE ETS	3643760758	Società cooperativa	Via TIZIANO 6A Grottaglie	TA	set minimo	NO	NO	NO	AD n.01387 del 20.09.2024	progettazione@pec.gruppodedalos.it
269	LU3VSR3	No	-	INFINITY FOUNDATION	93149530755	Fondazione	Viale GIOVANNI PAOLO II 11 Lecce	LE	set minimo	NO	NO	SI	AD n. 1203 del 2.07.2020	infinityfoundation@pec.it
270	W6QTKS1	No	-	UNICA COOPERATIVA SOCIALE *	4702960750	Cooperativa a responsabilità limitata	VIA E. ESTRAFALLACES 16-6 Lecce	LE	set minimo	NO	NO	NO	AD n. 1867 del 6.11.2020	unicacoopsociale@pec.it
							Via Confalonieri 3 Racale	LE	ampliamento definitivo	NO		NO		
271	IS24TB3	No	-	Fondazione ITS Agroalimentare Puglia	7105100726	fondazione	Strada Comunale Sc 138 C.da Marangi 26 Locorotondo	BA	set minimo	NO	NO	NO	AD n.1320 del 08.09.2022	fonditsagroalimentare@legalmail.it
272	F14U748	No	-	CENTRO SERVIZI ELIAPOS s.r.l.	7531780729	Società a responsabilità limitata	Viale Unità d'Italia 16 Bari	BA	set minimo	NO	NO	NO	AD n.2073 del 27.11.2020	eliapossrl@pec.it
273	0NKFMA4	No	-	IISS LICEI "CANUDO-MARONE" - ITI GALILEI	82002650727	Istituto e scuola pubblica di ogni ordine e grado	Via Mazzini 97 Gioia Del Colle	BA	set minimo	SI	NO	NO	AD n.734 del 19.04.2021	BAIS00200G@pec.istruzione.it
274	25NEYL2	No	-	GHC EDUCATION S.R.L. *	4474170711	Società a responsabilità limitata	Via Mario D Adduzio 62/70 Foggia	FG	set minimo	NO	NO	NO	AD n. 713 del 05.05.2025	ghcfg@pec.it
275	BPJ9BH5	No	-	GATE	3247050739	Società a responsabilità limitata	Via Nocera 5 Massafra	TA	set minimo	NO	NO	NO	AD n.1965 del 17.11.2020	gateforma@pec.it
							Viale DELLE ANIME 10 Lecce	LE	set minimo	NO		NO		
							Viale DELLE ANIME 10 Lecce	LE	laboratorio specifico			NO		

276	PI2V6I6	No	-	BEAUTY SCHOOL LECCE SRL *	4467770758	Società a responsabilità limitata	Viale DELLE ANIME 10 Lecce	LE	laboratorio specifico		NO	NO	AD n.39 DEL 23.01.2023	beautyschoolleccesrl@pec.it
							Viale DELLE ANIME 10 Lecce	LE	laboratorio specifico			NO		
							Viale DELLE ANIME 10 Lecce	LE	laboratorio specifico			NO		
277	1EB2ZC9	No	-	Eurofood LF S.R.L.U. *	4111200756	Società a responsabilità limitata	Via Bruxelles 30 Soleto	LE	set minimo	NO	NO	NO	AD n.2113 del 15.12.2022	eurofoodsrl1@pec.it
278	HB7EKC1	No	-	ISTITUTO DI ISTRUZIONE SECONDARIA SUPERIORE NICOLA GARRONE	81003710720	Istituto e scuola pubblica di ogni ordine e grado	Via M. CASSANDRO 2 Barletta	BAT	set minimo	NO	NO	NO	AD n. 287 del 16.02.2021	bais046009@pec.istruzione.it
279	YYU23J0	No	-	BRITISH SCHOOL OF ENGLISH S.R.L. BRINDISI	2313750735	Società a responsabilità limitata	Via DALMAZIA 21/c Brindisi	BR	set minimo	NO	NO	NO	AD n. 801 del 03.05.2021	britishschoolofenglishsrlbrindis@cgn.legalmail.it
280	1TNA7B6	No	-	AKA S.R.L. *	4303530713	Società a responsabilità limitata	Lotto PIP Ponte di Bovino 4 Bovino	FG	set minimo	NO	NO	NO	AD n. 1430 del 08.09.2023	aka2020@pec.it
							Via dell'Industria 6 Ostuni	BR	set minimo	NO		NO		
281	H0GXRF1	No	-	LA ROSA DEI VENTI – SOCIETÀ COOPERATIVA SOCIALE *	8055620721	Società cooperativa	Via DOMENICO COTUGNO nn.2/4 Bari	BA	set minimo	NO	NO	SI	AD n.253 del 14.02.2024	larosacoopsoc@pec.it
282	4NX1TU6	No	-	SO.NE.VI. SAS	6911100722	Società in accomandita semplice	Via Aurelio Carrante 5 Bari	BA	set minimo	NO	NO	NO	AD n. 839 del 07.05.2021	pugliaform@pec.it
283	FJ73L98	No	-	BEAUTY SCHOOL SRL *	2699970733	Società a responsabilità limitata	VIA CESARE BATTISTI 271/273 Taranto	TA	set minimo	NO	NO	NO	AD n.19 del 10.01.2023	beautyschoolsrl@pec.it
							VIA CESARE BATTISTI 271/273 Taranto	TA	laboratorio specifico			NO		
							VIA CESARE BATTISTI 271/273 Taranto	TA	laboratorio specifico			NO		
							VIA CESARE BATTISTI 271/273 Taranto	TA	laboratorio specifico			NO		
							VIA CESARE BATTISTI 271/273 Taranto	TA	laboratorio specifico			NO		
284	XBQOKI4	No	-	BLANCHARD SRL	8925450721	Società a responsabilità limitata	Via Arcangelo Prologo 23 Trani	BAT	set minimo	NO	NO	NO	AD n. 640 del 23.04.2025	blanchard@pec.it
285	HJVXG32	No	-	Domus Medica S.r.l.	2936800750	Società a responsabilità limitata	Via Lequile 56 San Cesario di Lecce	LE	set minimo	NO	NO	NO	AD n. 821 del 4.05.2021	domusmedicasrl@arubapec.it
286	F1GY3J5	No	-	A.T.STILL ACADEMY ITALIA S.R.L.	3960600876	Società a responsabilità limitata unipersonale	Piazza GIULIO CESARE 13 Bari	BA	set minimo	NO	NO	NO	AD n.678 del 13.04.2021	atsai@pec.it
287	D6KMC89	No	-	CAT BRINDISI CENTRO ASSOCIAZIONE COMMERCIANTI SRL	01952770749	Società a responsabilità limitata	Via RUBINI 12 Brindisi	BR	set minimo	NO	NO	NO	AD n.1516 del 17.09.2021	cat.brindisi@pec.it
288	N-7HGFKF3	Sì	2014	ACCADEMIA NUOVI STUDI INTERNAZIONALI	90038190758	Associazione	Via Sesia 23 Casarano	LE	set minimo	NO	NO	NO	AD n. 590 del 30.03.2021	ansi.lecce@pec.it
							Via dei Pellai 48/54 Tricase	LE	set minimo	SI		NO		

289	N-1O9VBP5	Sì	2013	BIOES Associazione di promozione sociale*	3993790751	Associazione	Via dei Pellai 48/54 Tricase	LE	laboratorio specifico		NO	NO	AD n.01273 del 05.08.2024	bioes@pec.it
							Via dei Pellai 48/54 Tricase	LE	laboratorio specifico			NO		
							Via dei Pellai 48/54 Tricase	LE	laboratorio specifico			NO		
290	N-5R2BMK0	Sì	2017	COMUNE DI CEGLIE MESSAPICA	215080748	Ente Pubblico Locale	Via Chianche di Scarano 1 Ceglie Messapica	BR	set minimo	NO	NO	NO	AD n.728 del 19.04.2021	protocollo@pec.comune.ceglie-messapica.br.it
291	N-K89UAJ7	Sì	2018	ERSAF	14061981008	Associazione	S.P. 143 13 Cerignola	FG	set minimo	NO	NO	SI	AD n.729 del 19.04.2021	ersaf@pec.it
292	N-I7X2F46	Sì	2016	ENNEDI SERVICE SRL	7360110634	Società a responsabilità limitata	Via Sorgente 79 Sannicola	LE	set minimo	NO	NO	NO	AD n.752 del 20.04.2021	postacertificata@pec.ennediservice.it
293	N-76GEL94	Sì	2015	BIOSFORM SRL	7571220727	Società a responsabilità limitata	Corso Vittorio Emanuele 9 Bitonto	BA	set minimo	NO	NO	NO	AD n.820 del 04.05.2021	biosform@pec.it
294	MGVVWF3	No	-	FORUM LAB S.R.L. *	5134920759	Società a responsabilità limitata	Piazza Libertini 7-8 Lecce	LE	set minimo	SI	NO	NO	AD n.478 del 01.04.2025	forumlabsrl@pec.it
							Via Montegrappa 63 Squinzano	LE	ampliamento definitivo	NO		NO		
							Via G. Candido 2 Lecce	LE	ampliamento definitivo	NO		NO		
295	N-11KNSR8	Sì	2015	IISS "Don Tonino Bello" Polo Professionale - Tricase	90018580754	Ente Pubblico Locale	Via 2 Novembre sn Alessano	LE	set minimo	NO	NO	NO	AD n.903 del 19.05.2021	leis016008@pec.istruzione.it
							Via APULIA SN Tricase	LE	set minimo	NO		NO		
296	N-8NLL9A0	Sì	2014	ASSFORMEZ	90132370736	Associazione	Viale ENRICO MASTROBUONO 66 Castellaneta	TA	set minimo	NO	NO	SI	AD n.1006 del 04.06.2021	assformez@pec.it
297	6DP5I75	No	-	E.F.A.L. Salento *	93147260751	Associazione	Via Massaia 15 Lecce	LE	set minimo		NO	SI	AD n.277 del 28.02.2025	efalsalento@kelipec.it
							Via Massaia 15 Lecce	LE	laboratorio specifico			NO		
298	N-DPX1N78	Sì	2014	Cooperativa Sociale ITACA a r.l. onlus	4823740727	Cooperativa a responsabilità limitata	Via Torino 30 Conversano	BA	set minimo	NO	NO	NO	AD n.1008 del 04.06.2021	cooperativa.itaca@pec.it
299	K2WCWK5	No	-	LAPE FORMAZIONE SRL *	5134770758	Società a responsabilità limitata	Via CAVALIERI DI VITTORIO VENETO 11 Maglie	LE	set minimo	NO	NO	NO	AD n.1640 del 10.09.2025	lapeformazionesrl@pec.it
							VIA F. CAFFE' ANG. VIA MARSHALL sn Trepuzzi	LE	set minimo			NO		
							VIA F. CAFFE' ANG. VIA MARSHALL sn Trepuzzi	LE	laboratorio specifico			NO		
							VIA F. CAFFE' ANG. VIA MARSHALL sn Trepuzzi	LE	laboratorio specifico			NO		
							VIA F. CAFFE' ANG. VIA MARSHALL sn Trepuzzi	LE	laboratorio specifico			NO		

300	N-4L7C1P2	Sì	2015	Società Cooperativa Sociale ONLUS "Consorzio Emmanuel"	3166610752	Cooperativa a responsabilità limitata	Strada Provinciale Lecce-Novoli 23 Lecce	LE	set minimo	NO	NO	NO	AD n. 1100 del 18.06.2021	consorzioemmanuel@pec.confcooperative.it
301	1QXKD21	No	-	SESIL S.r.l. *	7257770722	Società a responsabilità limitata	Via ITALO BALBO 7 Terlizzi	BA	set minimo	NO	NO	NO	AD n. 00007 del 08.01.2026	sesilsrl1@legalmail.it
302	7XOSOD9	No	-	SDL FORMAZIONE SRL *	4292540715	Società a responsabilità limitata	Via Giuseppe Di Vagno 2F Manfredonia	FG	set minimo	NO	NO	NO	AD n. 02329 del 10.11.2025	sdlformazionesrl@pec.it
							Piazza San Camillo de Lellis 20 Manfredonia	FG	Ampliamento definitivo	NO		NO		
303	N-UKPXZD1	Sì	2016	I.I.S.S. "Giannelli" Parabita *	81002570752	Istituto e scuola pubblica di ogni ordine e grado	Corso capo di Leuca 32 Gallipoli	LE	set minimo	NO	NO	NO	AD n.990 del 08.06.2023	leis033002@pec.istruzione.it
304	33HDGZ3	No	-	Associazione Leonardo da Vinci	2597240742	Organizzazione non profit	Via Marconi 138 Mesagne	BR	set minimo	NO	NO	NO	AD n.1298 DEL 23.07.2021	scuoladavinci@pec.it
305	H7YDMO5	No	-	ITALIACORSI SRLS	03392371203	Società a responsabilità limitata unipersonale	Via Monsignor Andrea Taccone 22-24-26 Bitonto	BA	set minimo	NO	NO	NO	AD n. 00284 del 27.01.2026	LOGICINSPIRE@PEC.IT
306	PSGQAK1	No	-	LA RISORSA UMANA .IT SRL	1971890353	Società a responsabilità limitata	Via G. Amendola 172/C Bari	BA	set minimo	NO	NO	NO	AD n.288 del 16.02.2021	larisorsaumana@pec.it
307	N-83YO0D6	Sì	2014	ABIGAR	06178650724	Associazione	Via Malcangi 170-172 Trani	BAT	set minimo	NO	NO	SI	AD n.1402 del 24.08.2021	associazioneabigar@pec.it
308	K2FAA50	No	-	ENTE PROFESSIONALE DI ISTRUZIONE E FORMAZIONE SRL	08469510724	Società a responsabilità limitata	Via Paolo Ricci 85 Barletta	BAT	set minimo	NO	NO	NO	AD n.1403 del 24.08.2021	epiform@legalmail.it
309	I0S8EB7	No	-	SAFETY GROUP SRL *	07925770724	Società a responsabilità limitata	Via BARLETTA 283 Andria	BAT	set minimo	NO	NO	NO	AD n.1855 del 17.11.2022	safetygroupsrls@pec.it
							Via BARLETTA 283 Andria	BAT	laboratorio specifico		NO			
							Via Vanvitelli 4 Barletta	BAT	ampliamento definitivo	NO		NO		
							Via Vanvitelli 4 Barletta	BAT	laboratorio specifico			NO		
310	N-JOVW5D6	Sì	2015	I.I.S.S. Basile Caramia - Gigante	82021460728	Istituto e scuola pubblica di ogni ordine e grado	Via Cisternino 284 Locorotondo	BA	set minimo	NO	NO	NO	AD n.1651 del 12.10.2021	bais02400c@pec.istruzione.it
							Via Cisternino 284 Locorotondo	BA	set minimo	NO		NO		
311	XRV6UY4	No	-	Macko Investment S.r.l.	7979690729	Società a responsabilità limitata	Via Nicola Lagravinese 50e Monopoli	BA	set minimo	NO	NO	NO	AD n.01416 del 24.09.2024	mackoinv@pec.it
312	CH5ESG2	No	-	TEMPI MODERNI S.P.A. *	4330930266	Società per azioni	Via Via Speziale 1 Taranto	TA	set minimo	NO	NO	NO	AD n.488 del 01.04.2025	tempimoderni@pec.tempimodernilavoro.it
313	EO48NH8	No	-	Società Cooperativa Sociale Libellula	3632620757	Società cooperativa	Via Cepolla 149 San Cesario Di Lecce	LE	set minimo	NO	NO	SI	AD n.866 del 06.06.2022	coop.libellula.tricase@pec.it
314	ARD4MD2	No	-	AULAB S.R.L.	7647440721	Società a responsabilità limitata	Via San Giorgio Martire 2/D Bari	BA	set minimo	NO	NO	NO	AD n.279 del 10.03.2023	aulab@pec.it

315	D4XLXS7	No	-	CENTRO STUDI VERGARI S.R.L.	5204550759	Società a responsabilità limitata	Via JOHN MAYNARD KEYNES 10 Trepuzzi	LE	set minimo	NO	NO	NO	AD n.845 del 23.05.2023	centrostudivergarisrl@pec.it
316	6WN4U48	No	-	REGINA DELLA PACE - CENTRO SERVIZI E FORMAZIONE	4614790758	Cooperativa a responsabilità limitata	Via Appennini 78 Galatone	LE	set minimo	NO	NO	NO	AD n.975 del 22.06.2022	reginadellapace@pec.it
317	SCPYYN1	No	-	Chàrisma Cooperativa Sociale ONLUS	8052350728	Organizzazione non profit	Rondò Lama Martina Ovest 7 Molfetta	BA	set minimo	NO	NO	SI	AD n.993 del 24.06.2022	charismaonlus@legalmail.it
318	59LATB7	No	-	ASSET 21 SRL	8553850721	Società a responsabilità limitata	Via TOSCANINI 19 Bari	BA	set minimo	NO	NO	NO	AD n.860 del 24.05.2023	asset21@pec.it
319	PSEYOI1	No	-	A.P.S. Puglia senza Ostacoli	4142670712	Associazione	Via Antonio Gramsci 127/129 Foggia	FG	set minimo	NO	NO	NO	AD n.2161 del 20.11.2023	pugliasenzaostacoli@pec.it
							Via Finanzieri n. 18/a Trani	BAT	ampliamento definitivo	NO		NO		
320	QX2EMU9	No	-	HORECA ACADEMY SRL *	8024580725	Società a responsabilità limitata	Via Vincenzo Cuoco nn. 40-42-44 Monopoli	BA	set minimo	NO	NO	NO	AD n.01295 del 02.09.2024	horeca_academy@legalmail.it
							Via Vincenzo Cuoco nn. 40-42-44 Monopoli	BA	laboratorio specifico			NO		
							Via Vincenzo Cuoco nn. 40-42-44 Monopoli	BA	laboratorio specifico			NO		
321	NOFXZL5	No	-	EURO TECHNICAL SERVICES SRL	2828620738	Società a responsabilità limitata	Via Pignatelli snc Statte	TA	set minimo		NO	NO	AD n.627 del 10.04.2024	angelo.fasanella@pec.etssrl.it
							Via Pignatelli snc Statte	TA	laboratorio specifico			NO		
322	LWAJR92	No	-	CULTURA E DINTORNI ETS	90204850730	Associazione	Via Messapia 167 Martina Franca	TA	set minimo		NO	NO	AD n.882 del 23.05.2024	culturaedintorni@pec.it
							Via Messapia 167 Martina Franca	TA	laboratorio specifico			NO		
							Via Messapia 167 Martina Franca	TA	laboratorio specifico			NO		
323	1IDAY42	No	-	SIRI	3494130713	Società a responsabilità limitata	Via Giuseppe Rosati 2g Foggia	FG	set minimo		NO	NO	AD n. 145 del 04.02.2025	scuolasiri@pec.it
							Via Giuseppe Rosati 2g Foggia	FG	laboratorio specifico					
							Via Giuseppe Rosati 2g Foggia	FG	laboratorio specifico					
324	TN5N261	No	-	I.L.S.S. - International Language School Services Società Cooperativa a r.l.	6723340722	Cooperativa a responsabilità limitata	VIA GUIDO DE RUGGIERO 58 Bari	BA	set minimo	NO	NO	NO	AD n. 291 del 06.03.2025	amministrazione@pec.ilss.it
325	80GNCX5	No	-	ACCADEMIA MEDITERRANEA	3222840732	Associazione	Via del Santuario 93 Massafra	TA	set minimo		NO	SI	AD n. 336 del 11.03.2025	formazione.mcs@pecmail.net
							Via del Santuario 93 Massafra	TA	laboratorio specifico			NO		
326	HXP1F86	No	-	Fondazione Epasss Impresa Sociale ETS *	4371340722	Fondazione	Via Orfeo Mazzitelli 158 Bari	BA	set minimo	NO	NO	NO	AD n. 00519 del 16.02.2026	segreteria@pec.epasss.it

327	D12MM85	No	-	POWER GIOB SRL	7676551216	Società a responsabilità limitata	Via Tor Pisana 102 Brindisi	BR	set minimo	NO	NO	NO	AD n. 1817 del 25.09.2025	powergiobsrl@pec.it
328	I273752	No	-	Qualifica Group Formazione e Lavoro - Impresa Sociale srl	9075631219	Società a responsabilità limitata	Via Mons.. Alfio Amabile Arover 25 San Nicandro Garganico	FG	set minimo	NO	NO	NO	AD n. 1922 del 06.10.2025	qualificaformazionelavoro@altapec.it
329	0BJQDF2	No	-	LEONARDO SCHOOL TRAINING AND WELFARE	4327330710	Associazione	Via Fiume 5-9 Foggia	FG	set minimo	NO	NO	NO	AD n. 1923 del 06.10.2025	enteformazioneleonardo@pec.it
330	9UYOJU8	No	-	ABACONS SRL	3180470928	Società a responsabilità limitata	Via Carrante 5 Bari	BA	set minimo	NO	NO	NO	AD n. 02398 del 13.11.2025	abacons@pec.it
331	QWXK8J6	No	-	Orienta Lab srl	9016540727	Società a responsabilità limitata	Via G. MUNNO 37 Monopoli	BA	set minimo	NO	NO	NO	AD n. 02661 del 02.12.2025	orientalab@messaggipec.it
332	T9S87V8	No	-	S.G.T. FORMA SOCIETA' COOPERATIVA A R.L.	1777790740	Cooperativa a responsabilità limitata	Via Camillo Prampolini 19-21 Carovigno	BR	set minimo	NO	NO	SI	AD n. 00008 del 08.01.2026	sgtforma@pec.it
333	QWBBWV6	No	-	S.O.So.R.	2255470920	Associazione	Via Piero Gobetti 24 Bari	BA	set minimo	NO	NO	NO	AD n. 00923 del 23.03.2026	sosor@cgn.legalmail.it

Legenda

Le celle evidenziate in grigio chiaro corrispondono a nuove sedi accreditate.
I dati contraddistinti da * risultano oggetto di variazione come da Atto Dirigenziale indicato

DETERMINAZIONE DEL DIRIGENTE SEZIONE FORMAZIONE 9 aprile 2026, n. 1153

Piano Attuativo Regionale del Programma Nazionale per la Garanzia di Occupabilità dei Lavoratori (GOL) - Riapertura Avviso Pubblico n. 2/GOL per la realizzazione di percorsi formativi per l'acquisizione di competenze digitali nell'ambito del Percorso 1 - Reinserimento lavorativo. ACCESSO AI BENEFICIARI DEL PERCORSO 2 "UPSKILLING" ai sensi della Sezione 6 dell' A.D. n.762 del 13.05.2025 "Modifiche alla Riapertura dell'Avviso 2 GOL" e dell'A.D. n.1085 del 02/04/2026.

IL DIRIGENTE DELLA STRUTTURA PROPONENTE

Visti gli articoli 4, 5 e 6 della L.R. n. 7/1997;
Vista la D.G.R. n. 3261 del 28/07/1998;
Visti gli artt. 4 e 16 del D. Lgs. n. 165 del 30.03.2001 e ss.mm.ii.;
Visto l'art. 32 della legge 18 giugno 2009, n. 69, che prevede l'obbligo di sostituire la pubblicazione tradizionale all'Albo ufficiale con la pubblicazione di documenti digitali sui siti informatici;
Visto il D.lgs. 196 del 2003 - "Codice in materia di protezione dei dati personali" e ss.mm. ii.;
Visti gli artt. 20 e 21 del Codice dell'Amministrazione Digitale (CAD), di cui al D.Lgs. n. 82/2005, come modificato dal D.lgs 13 dicembre 2017 n. 217;
Visto il Regolamento (UE) 2016/679 del Parlamento europeo e del Consiglio, del 27 aprile 2016, relativo alla protezione delle persone fisiche con riguardo al trattamento dei dati personali, nonché alla libera circolazione di tali dati e che abroga la direttiva 95/46/CE (regolamento generale sulla protezione dei dati), OJ L 119, 4.5.2016;
Richiamato il principio contabile di cui al D.Lgs. 23.06.2011 n. 118, come integrato dal D.Lgs. 10.08.2014 n. 126 "*Disposizioni integrative e correttive del D.Lgs. 118/2011 recante disposizioni in materia di armonizzazione dei sistemi contabili e degli schemi di bilancio delle Regioni, degli enti locali e dei loro organismi, a norma degli articoli 1 e 2 della L. 42/2009*";
VISTA la Legge regionale n. 18 del 27 ottobre 2025 "Disposizioni per la formazione del bilancio di previsione 2026 e bilancio pluriennale 2026-2028 della Regione Puglia (Legge di stabilità regionale 2026)";
VISTA la Legge regionale n. 19 del 27 ottobre 2025 "Bilancio di previsione della Regione Puglia per l'esercizio finanziario 2026 e pluriennale 2026-2028";
VISTA la Deliberazione della Giunta regionale n. 1818 del 19 novembre 2025 "Bilancio di previsione per l'esercizio finanziario 2026 e pluriennale 2026-2028. Articolo 39, comma 10, del decreto legislativo 23 giugno 2011, n. 118. Documento tecnico di accompagnamento e Bilancio Finanziario Gestionale. Approvazione".
Visto il D.P.G.R. n. 263 del 10 agosto 2021 "Attuazione modello Organizzativo "MAIA 2.0" adottato con Decreto 22/2021 e s.m.i. Definizione delle Sezioni di Dipartimento e delle relative funzioni" con il quale sono state individuate le Sezioni relative ai Dipartimenti;
Vista la D.G.R. n. 1576 del 30 settembre 2021 con la quale si è provveduto al conferimento degli incarichi di direzione delle Sezioni di Dipartimento in applicazione dell'art. 22, comma 2, del D.P.G.R. n. 22/2021, a partire dalla cui approvazione ha assunto efficacia la nuova attribuzione di funzioni alle Sezioni;
Vista la Deliberazione n. 1576 del 30/09/2021 con la quale la Giunta regionale della Puglia ha conferito l'incarico di dirigente della Sezione Formazione all'Avv. Monica Calzetta;
Vista la D.G.R. N.1329/2024 avente ad oggetto "Decreto del Presidente della Giunta regionale 22 gennaio 2021, n. 22 "Modello Organizzativo Maia 2.0"e ss.mm.ii.. Proroga degli incarichi di direzione delle Sezioni di Dipartimento della Giunta regionale in scadenza";
Vista la D.G.R. N.1641 del 28/11/2024 avente ad oggetto "Decreto del Presidente della Giunta regionale 22 gennaio 2021, n. 22 "Modello Organizzativo Maia 2.0"e ss.mm.ii.. Ulteriore Proroga degli incarichi di direzione delle Sezioni di Dipartimento della Giunta regionale in scadenza al 30 novembre 2024";
Vista la D.G.R. N. 132 del 14/02/2025 avente ad oggetto "Decreto del Presidente della Giunta regionale 22 gennaio 2021, n. 22 "Modello Organizzativo Maia 2.0"e ss.mm.ii.. Proroga degli incarichi di direzione delle Sezioni di Dipartimento della Giunta regionale";

Vista la DGR N. 398 del 31/03/2025 avente ad oggetto Decreto del Presidente della Giunta regionale 22 gennaio 2021, n. 22 "Modello Organizzativo Maia 2.0"e ss.mm.ii.. Proroga degli incarichi di direzione delle Sezioni di Dipartimento della Giunta regionale;
Vista la DGR N. 582 del 30/04/2025 avente ad oggetto Decreto del Presidente della Giunta regionale 22 gennaio 2021, n. 22 "Modello Organizzativo Maia 2.0"e ss.mm.ii.. Proroga degli incarichi di direzione delle Sezioni di Dipartimento della Giunta regionale;
Vista la nota prot. n. 0255155/2024 del 29/05/2024 con cui la Dirigente della Sezione Formazione della Regione Puglia ha disposto che il dott. Gabriele Di Palma si occupi della istruttoria relativa alla riapertura dei termini dell'Avviso GOL 2/2023 "Competenze Digitali" e alle attività di supporto nella gestione;
Vista la nota prot. n. 0059604/2025 del 04/02/2025 con cui la Dirigente della Sezione Formazione della Regione Puglia ha disposto che la dott.ssa Giovanna Capozzo si occupi dell'Avviso GOL 2/2023 "Competenze Digitali" e segua il relativo procedimento, in sostituzione del dott. Gabriele Di Palma dimissionario;
Vista la disposizione prot. num. 555415/2025 del 10/10/2025 di servizio con cui, a seguito dell'incarico di Elevata Qualificazione conferito alla Dott.ssa Giovanna Capozzo presso la Sezione Innovazione Dati e Servizi Digitali, la Dirigente della Sezione Formazione assegna al Dott. Antonio Montillo la gestione amministrativa dell'Avviso Pubblico n. 2/2023 - GOL e del relativo procedimento.
Visti inoltre:

- il Regolamento (UE) 2020/2094 del Consiglio del 14 dicembre 2020, con il quale è stato istituito lo strumento per la ripresa, a sostegno dell'economia dopo la crisi COVID-19;
- il Regolamento (UE) 2021/241 del Parlamento europeo e del Consiglio del 12 febbraio 2021, con il quale è stato disciplinato il Dispositivo per la Ripresa e la Resilienza;
- la decisione del Consiglio ECOFIN del 13 luglio 2021, con la quale è stata approvata la valutazione del Piano per la ripresa e resilienza dell'Italia e notificata all'Italia dal Segretariato generale del Consiglio con nota LT161/21 del 14 luglio 2021;
- il Regolamento (UE) 2020/2221 del Parlamento europeo e del Consiglio del 23 dicembre 2020 ha modificato il regolamento (UE) n. 1303/2013, per quanto riguarda le risorse aggiuntive e le modalità di attuazione per fornire assistenza allo scopo di promuovere il superamento degli effetti della crisi nel contesto della pandemia di COVID-19 e delle sue conseguenze sociali e preparare una ripresa verde, digitale e resiliente dell'economia (REACT-EU);
- il decreto legislativo 14 settembre 2015, n. 150, recante «Disposizioni per il riordino della normativa in materia di servizi per il lavoro e di politiche attive, ai sensi dell'art. 1, comma 3, della legge 10 dicembre 2014, n. 183», e in particolare l'art. 4, comma 1, che istituisce l'Agenzia nazionale delle politiche attive del lavoro - ANPAL;
- il D.L. 6 maggio 2021, n. 59, convertito in legge 1 luglio 2021 n. 101, recante misure urgenti relative al Fondo complementare al Piano di ripresa e resilienza e altre misure urgenti per gli investimenti;
- il D.L. 31 maggio 2021 n. 77, convertito in legge 29 luglio 2021 n. 108, concernente «Governance del Piano nazionale di rilancio e resilienza e prime misure di rafforzamento delle strutture amministrative e di accelerazione e snellimento delle procedure» ed, in particolare, l'art. 8 il quale stabilisce che ciascuna amministrazione centrale titolare di interventi previsti nel PNRR provvede al coordinamento delle relative attività di gestione, nonché al loro monitoraggio, rendicontazione e controllo;
- il D.L. 9 giugno 2021 n. 80, convertito in legge 6 agosto 2021 n. 113, recante «Misure per il rafforzamento della capacità amministrativa delle pubbliche amministrazioni funzionale all'attuazione del Piano nazionale di ripresa e resilienza (PNRR) e per l›efficienza della giustizia» ed, in particolare, il secondo periodo del comma 1 dell'art. 7 che cita espressamente «Con decreto del Presidente del Consiglio dei ministri, su proposta del Ministro dell'economia e delle finanze, si provvede alla individuazione delle amministrazioni di cui all›art. 8, comma 1, del D.L. 31 maggio 2021, n. 77»;
- il decreto del Presidente del Consiglio dei ministri 9 luglio 2021 recante l'individuazione delle amministrazioni centrali titolari di interventi previsti dal PNRR ai sensi dell'art. 8, comma 1, del D.L. 31 maggio 2021, n. 77;
- l'intesa, in data 21 ottobre 2021, della Conferenza permanente per i rapporti tra lo Stato, le Regioni e

le Province autonome di Trento e Bolzano, di cui al decreto legislativo 28 agosto 1997, sullo schema di decreto del Ministro del lavoro e delle politiche sociali, di concerto con il Ministro dell'economia e delle finanze, di adozione del Programma Garanzia Occupabilità del Lavoratori (GOL), di riparto della prima quota di risorse del PNRR destinate all'intervento "1.1. Politiche attive del lavoro e formazione" e di attuazione dell'articolo 50bis del D.L. 25 maggio 2021, n. 73;

- il decreto del Ministero del Lavoro e delle Politiche Sociali del 5 novembre 2021, pubblicato in Gazzetta Ufficiale n. 306 del 27 dicembre 2021, con il quale è stato adottato il Programma nazionale per la Garanzia di Occupabilità dei Lavoratori (GOL).
- il decreto del Ministro del lavoro e delle politiche sociali, di concerto con il Ministro dell'economia e delle finanze, in data 24 agosto 2023, recante "Modalità di riparto della seconda quota di risorse del PNRR e destinate all'intervento M5C1 "1.1 Politiche attive del lavoro e formazione", nell'ambito del Programma nazionale per la Garanzia occupabilità dei lavoratori (GOL)", pubblicato in G.U. n. 237, del 10 ottobre 2023;
- il decreto del Ministero del lavoro e delle politiche sociali del 14 dicembre 2021 recante l'adozione del "Piano Nazionale Nuove Competenze" (PNC), pubblicato in G.U. n. 307, del 28 dicembre 2021;
- il decreto del Ministro del lavoro e delle politiche sociali, di concerto con il Ministro dell'economia e delle finanze, 30 marzo 2024, recante "Aggiornamento Programma GOL" pubblicato in G.U. n. 120 del 24 maggio 2024;
- il decreto del Ministro del lavoro e delle politiche sociali, di concerto con il Ministro dell'economia e delle finanze, 13 febbraio 2025, recante "Modalità di riparto della terza e quarta quota di risorse PNRR e destinate all'intervento M5C1 1.1 Politiche attive del lavoro e formazione nell'ambito del Programma nazionale per la garanzia occupabilità dei lavoratori GOL" pubblicato in G.U. n. 88 del 15 aprile 2025;

Dato atto che:

- il Programma GOL si inserisce nell'ambito della Missione 5, Componente 1, tipologia "riforma", intervento "1.1. Politiche attive del Lavoro e Formazione" del Piano Nazionale di Ripresa e Resilienza (PNRR) e rappresenta il perno dell'azione di riforma delle politiche attive del lavoro, fondata sull'integrazione con ulteriori strumenti: il "Piano Nazionale Nuove Competenze", il Piano Straordinario di Potenziamento dei centri per l'impiego ed il rafforzamento del sistema duale. L'orizzonte temporale del Programma GOL coincide con quello del PNRR, ed è rappresentato dal quinquennio 2021/2025;
- Elemento costitutivo della riforma, a cui sono strettamente correlati i finanziamenti dell'Unione Europea UE, è la definizione di milestone e target. Di seguito quelli riferiti al programma GOL:
    - Milestone 1: entrata in vigore dei decreti interministeriali per l'approvazione di GOL e Piano Nuove Competenze entro il 2021;
    - Milestone 2: adozione di Piani regionali per la piena attuazione di GOL e raggiungimento di almeno il 10% dei beneficiari complessivi entro il 2022;
    - Target 1: almeno 3 milioni di beneficiari di GOL entro il 2025. Di questi, almeno il 75% dovranno essere donne, disoccupati di lunga durata, persone con disabilità, giovani under 30, lavoratori over 55;
    - Target 2: almeno 800 mila dei suindicati 3 milioni dovranno essere coinvolti in attività di formazione, di cui 300 mila per il rafforzamento delle competenze digitali;
    - Target 3: almeno l'80% dei CPI in ogni regione entro il 2025 rispetta gli standard definiti quali livelli essenziali in GOL.
- In attuazione del Programma GOL, la Giunta Regionale ha adottato il Piano di Attuazione Regionale (PAR Puglia) con Deliberazione n. 261 del 28/02/2022 (pubblicata sul BURP n. 45 del 19/04/2022) e con successiva Deliberazione n. 1167 del 09/08/2022 (pubblicata sul BURP n. 103 del 19/09/2022);
- in coerenza con gli obiettivi del processo partecipativo avviato da "*Agenda per il Lavoro 2021-2027*", finalizzato alla definizione del quadro strategico integrato delle iniziative che la Puglia intraprenderà nei prossimi anni per accrescere i tassi di occupazione, assicurare lavoro di qualità e nuove competenze, combattere le discriminazioni, accrescere la presenza di giovani e donne nel mondo del lavoro, il Piano di

attuazione regionale di GOL rappresenta per la Puglia l'opportunità di consolidare il processo di costruzione progressiva di un sistema stabile e permanente di servizi e politiche attive del lavoro, accessibili a tutti, secondo la condizione di bisogno, agendo sulle leve strategiche che lo stesso Programma pone in atto;

il Piano di Attuazione Regionale (PAR) si articola nei cinque percorsi previsti nell'ambito di GOL:

I. Percorso 1 - Reinserimento lavorativo: rivolto ai soggetti più vicini al mercato del lavoro. Il percorso prevede l'accesso a servizi di orientamento e intermediazione per l'accompagnamento al lavoro;
II. Percorso 2 - Aggiornamento (upskilling): rivolto ai soggetti più lontani dal mercato, ma comunque con competenze spendibili. Il percorso prevede, oltre ai servizi descritti nell'ambito del percorso 1, ulteriori interventi di carattere formativo, prevalentemente di breve durata e dal contenuto professionalizzante;
III. Percorso 3 - Riqualificazione (reskilling): rivolto ai soggetti lontani dal mercato e con competenze non adeguate ai fabbisogni richiesti dal MdL. Il percorso prevede, oltre ai servizi descritti nell'ambito del percorso 1, ulteriori interventi di carattere formativo, generalmente finalizzati ad un innalzamento del livello di qualificazione del lavoratore;
IV. Percorso 4 - Lavoro e inclusione: Il percorso è rivolto ai soggetti che presentano una multidimensionalità dei bisogni, in relazione alla condizione lavorativa ed alla sfera personale per le quali è necessario porre in campo una serie di azioni integrate in collaborazione con la rete dei servizi territoriali in ambito sociale, sanitario e educativo. In relazione alla tipologia di bisogno/fragilità individuata come prioritaria. Oltre alle misure, servizi, già descritte, il percorso prevede l'attivazione della rete dei servizi territoriali (educativi, sociali, sociosanitari, di conciliazione) come già sperimentato per il Reddito di cittadinanza;
V. Percorso 5 - Ricollocazione collettiva: il percorso è destinato ai lavoratori, a rischio di disoccupazione, provenienti da contesti di crisi aziendale. Il percorso prevede una valutazione delle chances occupazionali sulla base della specifica situazione aziendale di crisi, della professionalità dei lavoratori coinvolti e del contesto territoriale di riferimento per individuare soluzioni idonee all'insieme dei lavoratori stessi.

Tenuto conto che:
Mediante l'Avviso GOL 1/2022, approvato con A.D. n. 060/DIR/2022/0365 del 05 agosto 2022, la Regione Puglia ha dato prima attuazione agli interventi previsti dal PAR GOL nell'ambito di percorsi 1, 2 e 3 attraverso:

- lo stanziamento delle risorse finalizzate alla attuazione dei Percorsi, sia con riferimento ai servizi per il Lavoro, sia con riferimento agli interventi formativi;
- la definizione delle modalità di individuazione dei soggetti interessati alla realizzazione delle azioni previste nell'ambito del Piano attuativo regionale di GOL;
- la costituzione, in esito alle procedure selettive dell'avviso, di un "Elenco dei Soggetti esecutori delle misure e dei servizi previsti da GOL", articolato nelle Sezioni: 1) Servizi per il Lavoro e 2) Formazione;
- la definizione delle modalità di accesso alla erogazione dei servizi per il lavoro da parte dei soggetti inseriti nell'"Elenco dei Soggetti esecutori delle misure e dei servizi previsti da GOL - Sezione Lavoro".

Con riferimento alla realizzazione degli interventi formativi previsti nell'ambito dei percorsi 1, 2 e 3, l'Avviso GOL 1/2022 ha subordinato l'accesso alle risorse finanziarie da parte dei soggetti inseriti nell' "Elenco dei Soggetti esecutori delle misure e dei servizi previsti da GOL - Sez. Formazione", all'emanazione di successivi avvisi, finalizzati alla candidatura di proposte formative per l'implementazione del "Catalogo regionale delle misure e dei servizi di GOL - Sezione Formazione".
Con D.G.R. n. 1389 del 12/10/2023 "Piano Attuativo Regionale del Programma nazionale per la garanzia di occupabilità dei lavoratori (GOL) di cui al Decreto del Ministero del Lavoro e delle Politiche Sociali 5 novembre 2021. Istituzione nuovi capitoli di spesa, Applicazione avanzo vincolato e Variazione al bilancio di previsione 2023 e pluriennale 2023-2025 ai sensi del D.Lvo 118/2011 e ss.mm.ii.", è stata disposta la variazione di bilancio e applicato l'avanzo vincolato necessario a finanziare le misure del Programma GOL per l'anno 2023, di cui € 9.000.000,00 per le Politiche attive del lavoro ed € 14.600.000,01 per la Formazione professionale.

Con D.D. n. 01255 del 25/07/2023 è stato emanato l'Avviso Pubblico per la realizzazione di percorsi formativi per l'acquisizione di competenze digitali nell'ambito del Percorso 2 - Aggiornamento (upskilling) e del Percorso 3 - Riqualificazione (reskilling).
Con D.D. n. 01833 del 24/10/2023 sono stati approvati gli esiti dell'attività istruttoria e dell'iter procedurale relativo alla fase propedeutica all'avvio delle attività.
Con D.D. n. 02579 del 21/12/2023 è stato disposto l'impegno di spesa.
La dotazione finanziaria assegnata alla Regione Puglia per il 2024-2025, ai sensi del D.M. del 14 febbraio 2025, è pari complessivamente ad € 236.433.173,00 a valere sulle risorse del PNRR, Missione 5 "Inclusione e coesione", Componente 1 "Politiche per il Lavoro", Riforma 1.1 "Politiche attive del lavoro e formazione" finanziato dall'Unione Europea - Next Generation, come indicato nell'Allegato A, tabella 1 del Decreto interministeriale.
Come previsto dalla D.G.R. n. 1162 del 07/08/2025, che recepisce il Decreto e aggiorna il PAR GOL regionale, "con riferimento al Percorso 1 "Reinserimento lavorativo", Con riferimento al Percorso 1 "Reinserimento lavorativo", è stato garantito a tutti i raggiunti l'accesso, su base volontaria, ad attività di formazione digitale di durata non superiore alle 60 ore, la cui necessità sarà eventualmente individuata dall'operatore del CPI, sulla base degli esiti dell'Assesment (con riferimento alla Sez. B9 Competenze digitali). I beneficiari formati nell'ambito del perscorso concorreranno al raggiungimento del target M5C1-4 e M5C1-4 digitale.
Con Determinazione Dirigenziale n. 1279 del 29/08/2024, pubblicata sul BURP n. n. 71 del 02/09/2024, è stata pubblicata la Riapertura Avviso Pubblico n. 2/GOL per la realizzazione di percorsi formativi per l'acquisizione di competenze digitali nell'ambito del Percorso 1 - Reinserimento lavorativo e relativi allegati. L'Avviso ha ricevuto nulla osta definitivo dalla Unità di Missione PNRR del Ministero del Lavoro e delle Politiche Sociali con nota prot. n. m_lps.46.REGISTRO UFFICIALE(U).0002062.04-10-2024.
Con Determinazione Dirigenziale n. 86 del 24/01/25 è stato modificato l'Avviso pubblicato con D.D. 1279 del 29/08/2024, revocando e riproponendo la D.D. n. 74 del 22/01/2025, apportando i seguenti correttivi: al paragrafo 6.1, rimuovendo la necessità che i beneficiari non abbiano ancora completato l'Accompagnamento al lavoro; nella SEZIONE 5, rimuovendo il limite di corsi che è possibile realizzare nella singola sede formativa ammessa; nella Sezione 9, prevedendo che i corsi siano avviati a seguito di un numero minimo di preiscrizioni pari a 6 e un numero minimo di iscritti pari a 5;
Con Determinazione Dirigenziale n. 762 del 13/05/2025 , pubblicato su B.U.R.P. n. 40 del 19/05/2025 è stato modificato l'Avviso pubblicato con D.D. 1279 del 29/08/2024, confermando le disposizioni contenute nel Atto Dirigenziale n. 86 del 24/01/2025, ad esclusione del numero minimo di iscritti per l'avvio dei corsi, e introducendo ulteriori meccanismi di accelerazione del conseguimento del target formati M5C1-4, prevedendo la possibilità, nella Sezione 5, per i soggetti esecutori di utilizzare ulteriori sedi accreditate rispetto a quelle già inserite in elenco, accreditate dal soggetto esecutore o di cui abbia disponibilità da altro ente secondo modalità indicate da Regione per consentire maggiore facilità di erogazione dei corsi;
Le modifiche all'Avviso pubblicato con D.D. 1279 del 29/08/2024, approvate con le D.D. n. 86 del 24/01/2024 e con D.D. n. 762 del 13/05/025, hanno ricevuto nulla osta definitivo dalla Unità di Missione PNRR del Ministero del Lavoro e delle Politiche Sociali con nota prot. n. m_lps.46.REGISTRO UFFICIALE.U.0001127.12-05-2025.
Con D.D. n. 89 del 24/01/2025, successivamente modificato con D.D. n. 453 del 26/05/2025, è stato approvato l'Atto Unilaterale d'Obbligo che ciascun Organismo Formativo, ammesso alla realizzazione delle attività progettuali che intendeva realizzare le attività progettuali, doveva sottoscrivere.
Con D.D. n. 865 del 27/05/2025 è stato approvato il nuovo schema di Atto Unilaterale d'Obbligo che ciascun Organismo Formativo, ammesso alla realizzazione delle attività progettuali che intendeva realizzare le attività progettuali, doveva sottoscrivere.
Con Determinazione Dirigenziale n. 01732 del 15/11/2024, pubblicata sul BURP n. 94 del 21-11-2024, è stato approvato l'elenco degli Enti ammessi alla gestione dei corsi e le sedi di svolgimento.
Con successiva Determinazione Dirigenziale n. 5/2025 del 07/01/2025 pubblicata sul BURP n. 5 del 16-01-2025, è stata disposta la rettifica dell'elenco delle sedi ammesse a seguito di istanza di riesame presentata da dieci (10) enti di formazione.
Con Determinazioni Dirigenziali n. 13/2025, n. 263/2025, n. 557/2025, n. 670/2025, n. 728/2025, n. 788/2025,

n. 898/2025, n.1039/2025, n.1139/2025, n.1634/2025 e n.2314/2025 sono stati ammessi ulteriori ventitre (24) enti le cui istanze di candidatura sono pervenute dopo la pubblicazione della D.D. 1732/2024, per un numero complessivo di sedi ammesse pari a trentotto (38).
Con Atto Dirigenziale n.2138 del 24/10/2025 sono stati ammessi altri diciotto (18) enti le cui istanze di candidatura sono pervenute dopo la pubblicazione dell'Atto Dirigenziale n.1971 del 10/10/2025 di riapertura dei termini di presentazione delle nuove istanze di candidatura, per un numero complessivo di sedi ammesse pari a diciotto (18).
con Atto Dirigenziale n.817 del 12/03/2026- Burp n.24 del 26/03/2026 e successivo Atto Dirigenziale n.866 del 17/03/2026 di integrazione dell'Allegato B, n.22 istanze trasmesse da altrettanti enti di formazione, sono state ritenute ammissibili, per un numero complessivo di n.37 sedi ammesse, in esito all'Atto Dirigenziale n.616 del 24/02/2026- BURP n.19 del 09/03/2026-, di riapertura dei termini di presentazione di nuove istanze di candidatura.
Dato atto che:

- con Decreto del Ministro del Lavoro e delle Politiche Sociali del 04-12-2025,pubblicato in GU n. 9 del 13/01/2026, nelle more della formale adozione della citata Decisione del Consiglio UE, si è proceduto ad adeguare le assegnazioni delle risorse del programma GOL in favore delle Regioni, in modo da fornire immediata certezza sull'ammontare delle risorse disponibili per l'attuazione degli interventi;
- per effetto di detto Decreto, la disponibilità finanziaria complessiva per l'attuazione del Programma Gol, riprogrammata per tutte le Regioni e PP.AA., per la Regione Puglia è passata da € 420.233.173,00 ad € 310.185.527,24;
- In data 15/12/2025, l'Unità di Missione, ha comunicato alle Regioni, che, con la rendicontazione del 10/12/2025, sono stati raggiunti i target stabiliti a livello nazionale e che, in ragione di ciò, era assicurata la proroga delle attività al 30/06/2026 allo scopo del raggiungimento del target aggiuntivo M5C14-bisc;
- A seguito di tale comunicazione, la Sezione Formazione con Atto Dirigenziale n.2801 del 18/12/2025 ha approvato la proroga delle attività formative dei corsi relativi agli Avvisi 2 e 3 del Programma GOL al 30/06/2026, stabilendo che, a decorrere dal 22/12/2025, era possibile nuovamente calendarizzare i corsi secondo le disposizioni afferenti a ciascun Avviso;
- A seguito della proroga delle attività formative al 30/06/2026, con Atto Dirigenziale n.844 del 16/03/2026 la Sezione Formazione ha esteso la validità dell'Atto Unilaterale d'Obbligo al 31/12/2026.

Considerato che:

- allo stato attuale, rispetto all'anno precedente, nell'ambito dell'Avviso 2 GOL si registra un incremento esponenziale dei percorsi formativi avviati a partire da gennaio 2026;
- gli ambiziosi target stabiliti per la Regione Puglia prevedono il raggiungimento di ulteriori migliaia di beneficiari da formare e risulta necessario distribuire le attività formative in modo che le risorse assegnate al PAR GOL possano garantire la formazione a tutti i potenziali beneficiari;
- l'Atto Dirigenziale n.762 del 13/05/2025 "Modifiche alla Riapertura dell'Avviso 2 GOL", alla Sezione 6 "Interventi finanziabili e beneficiari" disponeva che, compatibilmente con le risorse disponibili, tramite successivi provvedimenti, sarebbero stati ammessi a partecipare anche i beneficiari degli altri percorsi GOL, oltre ai soggetti inseriti nel "Percorso 1 – Reinserimento lavorativo;
- con Atto Dirigenziale n.1085 del 02/04/2026 si è stabilita l'interruzione delle attività formative di cui all'Avviso 3 GOL e la conseguente inibizione delle pre/iscrizioni dei beneficiari a valere sulla relativa offerta formativa;
- con il medesimo Atto si è proposto di garantire l'accesso alla formazione su competenze digitali prevista con l'Avviso 2 GOL ad oggi in piena attuazione, grazie ad interventi di accelerazione disposti medio tempore, anche ai beneficiari del Percorso P2, svincolandoli dalle pre/iscrizioni attualmente attive su Avviso 3 per i corsi non avviati;
- **potranno avere accesso ai percorsi formativi nell'ambito dell'Avviso 2 GOL esclusivamente i beneficiari del Percorso 2 che non abbiano già frequentato un corso di formazione dell'Avviso 3 GOL.**

Tanto premesso e considerato, con il presente provvedimento si propone:

- **di garantire l'accesso alla formazione su competenze digitali, prevista dall'Avviso 2 GOL, anche ai beneficiari del Percorso 2 - Aggiornamento (upskilling), ai sensi della Sezione 6 dell'A.D. n.762 del 13.05.2025 "Modifiche alla Riapertura dell'Avviso 2 GOL" e dell'A.D. n.1085 del 02/04/2026, come bacino di utenza dall'Avviso 2 oltre ai soggetti inseriti nel "Percorso 1 – Reinserimento lavorativo;**
- di dare atto che con successivi provvedimenti della Dirigente Sezione Formazione si procederà alla prenotazione ed impegno di spesa a copertura delle attività formative quale rifinanziamento del presente Avviso;
- di disporre la pubblicazione sul Bollettino Ufficiale della Regione Puglia, ai sensi della L.R. n. 18/2023, del presente provvedimento, a cura della Sezione Formazione, con valore di notifica a tutti gli interessati

Verifica ai sensi del Dlgs n. 196/03 e s.m.i. e del Regolamento (UE) 679/2016
"Garanzie alla riservatezza"

La pubblicazione del presente atto all'Albo pretorio on-line, salve le garanzie previste dalla legge 241/90 in tema di accesso ai documenti amministrativi, avviene nel rispetto della tutela alla riservatezza dei cittadini, secondo quanto disposto dal Regolamento (UE) n. 679/2016 in materia di protezione dei dati personali, nonché dal d.lgs. n. 196/03 come modificato del d.lgs. n. 101/2018, e dal vigente Regolamento Regionale n. 5/2006 per il trattamento dei dati sensibili e giudiziari, per quanto applicabile. Ai fini della pubblicità legale, il presente provvedimento è stato redatto in modo da evitare la diffusione di dati personali identificativi non necessari ovvero il riferimento alle particolari categorie di dati previste dagli articoli 9 a 10 del succitato Regolamento (UE) innanzi richiamato; qualora tali dati fossero indispensabili per l'adozione dell''atto, essi sono trasferiti in documenti separati, esplicitamente richiamati

Valutazione impatto di genere ai sensi della D.G.R. del 7 agosto 2024 n. 1161 - Esito Valutazione Impatto di Genere: NEUTRO

ADEMPIMENTI CONTABILI DI CUI ALLA L.R. N. 28/01

Non comporta alcun mutamento qualitativo o quantitativo di entrata o di spesa né a carico del bilancio regionale, né a carico di enti per i cui debiti, i creditori potrebbero avvalersi sulla Regione.

LA DIRIGENTE

DETERMINA

Di prendere atto di quanto espresso in narrativa, che costituisce parte integrante e sostanziale del presente atto e che qui si intende integralmente riportato.

- Vista l'istruttoria espletata;
- ritenuto dover provvedere nel merito;
- **di garantire l'accesso alla formazione su competenze digitali, prevista dall'Avviso 2 GOL, anche ai beneficiari del Percorso 2 - Aggiornamento (upskilling), ai sensi della Sezione 6 dell' A.D. n.762 del 13.05.2025 "Modifiche alla Riapertura dell'Avviso 2 GOL" e dell'A.D. n.1085 del 02/04/2026, come bacino di utenza dall'Avviso 2 oltre ai soggetti inseriti nel "Percorso 1 – Reinserimento lavorativo, precisando che potranno partecipare ai percorsi formativi nell'ambito dell'Avviso 2 GOL esclusivamente i beneficiari del Percorso 2 che non abbiano già frequentato un corso di formazione dell'Avviso 3 GOL;**
- di dare atto che con successivi provvedimenti della Dirigente Sezione Formazione si procederà alla prenotazione ed impegno di spesa a copertura delle attività formative quale rifinanziamento del presente Avviso;
- di disporre la pubblicazione del presente provvedimento ai sensi della L.R. n. 13/94, art. 6 nel Bollettino

ufficiale e nel portale www.sistema.puglia.it;
- di dare atto che la pubblicazione del presente provvedimento ai sensi della L.R. n. 13/94, art. 6 nel Bollettino ufficiale ha valore di notifica ai soggetti che hanno già sottoscritto l'Atto Unilaterale d'Obbligo.

Il presente provvedimento, redatto in unico originale:

- è immediatamente esecutivo;
- sarà pubblicato sul portale www.sistema.puglia.it;
- sarà pubblicato (per estratto) nel sito ufficiale della Regione Puglia: www.regione.puglia.it, nella Sezione "Amministrazione trasparente" - sottosezione "Provvedimenti dirigenti amministrativi";
- sarà pubblicato sull'Albo Pretorio On-line della Sezione Formazione;
- sarà pubblicato sul Bollettino Ufficiale della Regione Puglia del presente provvedimento.

Il presente Provvedimento è direttamente esecutivo.

Come Proposta: Codice Cifra 137/DIR/2026/01180
Sottoscrittori Proposta:

- EQ "RESPONSABILE DEGLI INTERVENTI IN FORMAZIONE PERMANENTE"
  Antonio Montillo

Firmato digitalmente da:

Il Dirigente della Sezione Formazione
Monica Calzetta

DETERMINAZIONE DEL DIRIGENTE SEZIONE FORMAZIONE 9 aprile 2026, n. 1154

Piano Attuativo Regionale del Programma Nazionale per la Garanzia di Occupabilità dei Lavoratori (GOL) - Riapertura Avviso Pubblico n. 2/GOL per la realizzazione di percorsi formativi per l'acquisizione di competenze digitali nell'ambito del Percorso 1 - Reinserimento lavorativo. Modifiche e integrazioni alla Sezione 6.3 e 10 dell' A.D. 1279 del 29.08.2024 "Riapertura dell'Avviso 2 GOL " e dell' A.D. n.762 del 13.05.2025 "Modifiche alla Riapertura dell'Avviso 2 GOL" e al punto h) dell'Atto unilaterale d'Obbligo - DISPOSIZIONI PER L'UTILIZZO DI ULTERIORI SEDI FORMATIVE.

IL DIRIGENTE DELLA STRUTTURA PROPONENTE

Visti gli articoli 4, 5 e 6 della L.R. n. 7/1997;
Vista la D.G.R. n. 3261 del 28/07/1998;
Visti gli artt. 4 e 16 del D. Lgs. n. 165 del 30.03.2001 e ss.mm.ii.;
Visto l'art. 32 della legge 18 giugno 2009, n. 69, che prevede l'obbligo di sostituire la pubblicazione tradizionale all'Albo ufficiale con la pubblicazione di documenti digitali sui siti informatici;
Visto il D.lgs. 196 del 2003 - "Codice in materia di protezione dei dati personali" e ss.mm. ii.;
Visti gli artt. 20 e 21 del Codice dell'Amministrazione Digitale (CAD), di cui al D.Lgs. n. 82/2005, come modificato dal D.lgs 13 dicembre 2017 n. 217;
Visto il Regolamento (UE) 2016/679 del Parlamento europeo e del Consiglio, del 27 aprile 2016, relativo alla protezione delle persone fisiche con riguardo al trattamento dei dati personali, nonché alla libera circolazione di tali dati e che abroga la direttiva 95/46/CE (regolamento generale sulla protezione dei dati), OJ L 119, 4.5.2016;
Richiamato il principio contabile di cui al D.Lgs. 23.06.2011 n. 118, come integrato dal D.Lgs. 10.08.2014 n. 126 "*Disposizioni integrative e correttive del D.Lgs. 118/2011 recante disposizioni in materia di armonizzazione dei sistemi contabili e degli schemi di bilancio delle Regioni, degli enti locali e dei loro organismi, a norma degli articoli 1 e 2 della L. 42/2009*";
VISTA la Legge regionale n. 18 del 27 ottobre 2025 "Disposizioni per la formazione del bilancio di previsione 2026 e bilancio pluriennale 2026-2028 della Regione Puglia (Legge di stabilità regionale 2026)";
VISTA la Legge regionale n. 19 del 27 ottobre 2025 "Bilancio di previsione della Regione Puglia per l'esercizio finanziario 2026 e pluriennale 2026-2028";
VISTA la Deliberazione della Giunta regionale n. 1818 del 19 novembre 2025 "Bilancio di previsione per l'esercizio finanziario 2026 e pluriennale 2026-2028. Articolo 39, comma 10, del decreto legislativo 23 giugno 2011, n. 118. Documento tecnico di accompagnamento e Bilancio Finanziario Gestionale. Approvazione".
Visto il D.P.G.R. n. 263 del 10 agosto 2021 "Attuazione modello Organizzativo "MAIA 2.0" adottato con Decreto 22/2021 e s.m.i. Definizione delle Sezioni di Dipartimento e delle relative funzioni" con il quale sono state individuate le Sezioni relative ai Dipartimenti;
Vista la D.G.R. n. 1576 del 30 settembre 2021 con la quale si è provveduto al conferimento degli incarichi di direzione delle Sezioni di Dipartimento in applicazione dell'art. 22, comma 2, del D.P.G.R. n. 22/2021, a partire dalla cui approvazione ha assunto efficacia la nuova attribuzione di funzioni alle Sezioni;
Vista la Deliberazione n. 1576 del 30/09/2021 con la quale la Giunta regionale della Puglia ha conferito l'incarico di dirigente della Sezione Formazione all'Avv. Monica Calzetta;
Vista la D.G.R. N.1329/2024 avente ad oggetto "Decreto del Presidente della Giunta regionale 22 gennaio 2021, n. 22 "Modello Organizzativo Maia 2.0"e ss.mm.ii.. Proroga degli incarichi di direzione delle Sezioni di Dipartimento della Giunta regionale in scadenza";
Vista la D.G.R. N.1641 del 28/11/2024 avente ad oggetto "Decreto del Presidente della Giunta regionale 22 gennaio 2021, n. 22 "Modello Organizzativo Maia 2.0"e ss.mm.ii.. Ulteriore Proroga degli incarichi di direzione delle Sezioni di Dipartimento della Giunta regionale in scadenza al 30 novembre 2024";
Vista la D.G.R. N. 132 del 14/02/2025 avente ad oggetto "Decreto del Presidente della Giunta regionale 22 gennaio 2021, n. 22 "Modello Organizzativo Maia 2.0"e ss.mm.ii.. Proroga degli incarichi di direzione delle Sezioni di Dipartimento della Giunta regionale";

Vista la DGR N. 398 del 31/03/2025 avente ad oggetto Decreto del Presidente della Giunta regionale 22 gennaio 2021, n. 22 "Modello Organizzativo Maia 2.0"e ss.mm.ii.. Proroga degli incarichi di direzione delle Sezioni di Dipartimento della Giunta regionale;
Vista la DGR N. 582 del 30/04/2025 avente ad oggetto Decreto del Presidente della Giunta regionale 22 gennaio 2021, n. 22 "Modello Organizzativo Maia 2.0"e ss.mm.ii.. Proroga degli incarichi di direzione delle Sezioni di Dipartimento della Giunta regionale;
Vista la nota prot. n. 0255155/2024 del 29/05/2024 con cui la Dirigente della Sezione Formazione della Regione Puglia ha disposto che il dott. Gabriele Di Palma si occupi della istruttoria relativa alla riapertura dei termini dell'Avviso GOL 2/2023 "Competenze Digitali" e alle attività di supporto nella gestione;
Vista la nota prot. n. 0059604/2025 del 04/02/2025 con cui la Dirigente della Sezione Formazione della Regione Puglia ha disposto che la dott.ssa Giovanna Capozzo si occupi dell'Avviso GOL 2/2023 "Competenze Digitali" e segua il relativo procedimento, in sostituzione del dott. Gabriele Di Palma dimissionario;
Vista la disposizione prot. num. 555415/2025 del 10/10/2025 di servizio con cui, a seguito dell'incarico di Elevata Qualificazione conferito alla Dott.ssa Giovanna Capozzo presso la Sezione Innovazione Dati e Servizi Digitali, la Dirigente della Sezione Formazione assegna al Dott. Antonio Montillo la gestione amministrativa dell'Avviso Pubblico n. 2/2023 - GOL e del relativo procedimento.
Visti inoltre:

- il Regolamento (UE) 2020/2094 del Consiglio del 14 dicembre 2020, con il quale è stato istituito lo strumento per la ripresa, a sostegno dell'economia dopo la crisi COVID-19;
- il Regolamento (UE) 2021/241 del Parlamento europeo e del Consiglio del 12 febbraio 2021, con il quale è stato disciplinato il Dispositivo per la Ripresa e la Resilienza;
- la decisione del Consiglio ECOFIN del 13 luglio 2021, con la quale è stata approvata la valutazione del Piano per la ripresa e resilienza dell'Italia e notificata all'Italia dal Segretariato generale del Consiglio con nota LT161/21 del 14 luglio 2021;
- il Regolamento (UE) 2020/2221 del Parlamento europeo e del Consiglio del 23 dicembre 2020 ha modificato il regolamento (UE) n. 1303/2013, per quanto riguarda le risorse aggiuntive e le modalità di attuazione per fornire assistenza allo scopo di promuovere il superamento degli effetti della crisi nel contesto della pandemia di COVID-19 e delle sue conseguenze sociali e preparare una ripresa verde, digitale e resiliente dell'economia (REACT-EU);
- il decreto legislativo 14 settembre 2015, n. 150, recante «Disposizioni per il riordino della normativa in materia di servizi per il lavoro e di politiche attive, ai sensi dell'art. 1, comma 3, della legge 10 dicembre 2014, n. 183», e in particolare l'art. 4, comma 1, che istituisce l'Agenzia nazionale delle politiche attive del lavoro - ANPAL;
- il D.L. 6 maggio 2021, n. 59, convertito in legge 1 luglio 2021 n. 101, recante misure urgenti relative al Fondo complementare al Piano di ripresa e resilienza e altre misure urgenti per gli investimenti;
- il D.L. 31 maggio 2021 n. 77, convertito in legge 29 luglio 2021 n. 108, concernente «Governance del Piano nazionale di rilancio e resilienza e prime misure di rafforzamento delle strutture amministrative e di accelerazione e snellimento delle procedure» ed, in particolare, l'art. 8 il quale stabilisce che ciascuna amministrazione centrale titolare di interventi previsti nel PNRR provvede al coordinamento delle relative attività di gestione, nonché al loro monitoraggio, rendicontazione e controllo;
- il D.L. 9 giugno 2021 n. 80, convertito in legge 6 agosto 2021 n. 113, recante «Misure per il rafforzamento della capacità amministrativa delle pubbliche amministrazioni funzionale all›attuazione del Piano nazionale di ripresa e resilienza (PNRR) e per l›efficienza della giustizia» ed, in particolare, il secondo periodo del comma 1 dell›art. 7 che cita espressamente «Con decreto del Presidente del Consiglio dei ministri, su proposta del Ministro dell›economia e delle finanze, si provvede alla individuazione delle amministrazioni di cui all›art. 8, comma 1, del D.L. 31 maggio 2021, n. 77»;
- il decreto del Presidente del Consiglio dei ministri 9 luglio 2021 recante l'individuazione delle amministrazioni centrali titolari di interventi previsti dal PNRR ai sensi dell'art. 8, comma 1, del D.L. 31 maggio 2021, n. 77;
- l'intesa, in data 21 ottobre 2021, della Conferenza permanente per i rapporti tra lo Stato, le Regioni e

le Province autonome di Trento e Bolzano, di cui al decreto legislativo 28 agosto 1997, sullo schema di decreto del Ministro del lavoro e delle politiche sociali, di concerto con il Ministro dell'economia e delle finanze, di adozione del Programma Garanzia Occupabilità del Lavoratori (GOL), di riparto della prima quota di risorse del PNRR destinate all'intervento "1.1. Politiche attive del lavoro e formazione" e di attuazione dell'articolo 50bis del D.L. 25 maggio 2021, n. 73;

- il decreto del Ministero del Lavoro e delle Politiche Sociali del 5 novembre 2021, pubblicato in Gazzetta Ufficiale n. 306 del 27 dicembre 2021, con il quale è stato adottato il Programma nazionale per la Garanzia di Occupabilità dei Lavoratori (GOL).
- il decreto del Ministro del lavoro e delle politiche sociali, di concerto con il Ministro dell'economia e delle finanze, in data 24 agosto 2023, recante "Modalità di riparto della seconda quota di risorse del PNRR e destinate all'intervento M5C1 "1.1 Politiche attive del lavoro e formazione", nell'ambito del Programma nazionale per la Garanzia occupabilità dei lavoratori (GOL)", pubblicato in G.U. n. 237, del 10 ottobre 2023;
- il decreto del Ministero del lavoro e delle politiche sociali del 14 dicembre 2021 recante l'adozione del "Piano Nazionale Nuove Competenze" (PNC), pubblicato in G.U. n. 307, del 28 dicembre 2021;
- il decreto del Ministro del lavoro e delle politiche sociali, di concerto con il Ministro dell'economia e delle finanze, 30 marzo 2024, recante "Aggiornamento Programma GOL" pubblicato in G.U. n. 120 del 24 maggio 2024;
- il decreto del Ministro del lavoro e delle politiche sociali, di concerto con il Ministro dell'economia e delle finanze, 13 febbraio 2025, recante "Modalità di riparto della terza e quarta quota di risorse PNRR e destinate all'intervento M5C1 1.1 Politiche attive del lavoro e formazione nell'ambito del Programma nazionale per la garanzia occupabilità dei lavoratori GOL" pubblicato in G.U. n. 88 del 15 aprile 2025;

Dato atto che:

- il Programma GOL si inserisce nell'ambito della Missione 5, Componente 1, tipologia "riforma", intervento "1.1. Politiche attive del Lavoro e Formazione" del Piano Nazionale di Ripresa e Resilienza (PNRR) e rappresenta il perno dell'azione di riforma delle politiche attive del lavoro, fondata sull'integrazione con ulteriori strumenti: il "Piano Nazionale Nuove Competenze", il Piano Straordinario di Potenziamento dei centri per l'impiego ed il rafforzamento del sistema duale. L'orizzonte temporale del Programma GOL coincide con quello del PNRR, ed è rappresentato dal quinquennio 2021/2025;
- Elemento costitutivo della riforma, a cui sono strettamente correlati i finanziamenti dell'Unione Europea UE, è la definizione di milestone e target. Di seguito quelli riferiti al programma GOL:
  - Milestone 1: entrata in vigore dei decreti interministeriali per l'approvazione di GOL e Piano Nuove Competenze entro il 2021;
  - Milestone 2: adozione di Piani regionali per la piena attuazione di GOL e raggiungimento di almeno il 10% dei beneficiari complessivi entro il 2022;
  - Target 1: almeno 3 milioni di beneficiari di GOL entro il 2025. Di questi, almeno il 75% dovranno essere donne, disoccupati di lunga durata, persone con disabilità, giovani under 30, lavoratori over 55;
  - Target 2: almeno 800 mila dei suindicati 3 milioni dovranno essere coinvolti in attività di formazione, di cui 300 mila per il rafforzamento delle competenze digitali;
  - Target 3: almeno l'80% dei CPI in ogni regione entro il 2025 rispetta gli standard definiti quali livelli essenziali in GOL.
- In attuazione del Programma GOL, la Giunta Regionale ha adottato il Piano di Attuazione Regionale (PAR Puglia) con Deliberazione n. 261 del 28/02/2022 (pubblicata sul BURP n. 45 del 19/04/2022) e con successiva Deliberazione n. 1167 del 09/08/2022 (pubblicata sul BURP n. 103 del 19/09/2022);
- in coerenza con gli obiettivi del processo partecipativo avviato da "*Agenda per il Lavoro 2021-2027*", finalizzato alla definizione del quadro strategico integrato delle iniziative che la Puglia intraprenderà nei prossimi anni per accrescere i tassi di occupazione, assicurare lavoro di qualità e nuove competenze, combattere le discriminazioni, accrescere la presenza di giovani e donne nel mondo del lavoro, il Piano

di attuazione regionale di GOL rappresenta per la Puglia l'opportunità di consolidare il processo di costruzione progressiva di un sistema stabile e permanente di servizi e politiche attive del lavoro, accessibili a tutti, secondo la condizione di bisogno, agendo sulle leve strategiche che lo stesso Programma pone in atto;

il Piano di Attuazione Regionale (PAR) si articola nei cinque percorsi previsti nell'ambito di GOL:

I. Percorso 1 - Reinserimento lavorativo: rivolto ai soggetti più vicini al mercato del lavoro. Il percorso prevede l'accesso a servizi di orientamento e intermediazione per l'accompagnamento al lavoro;
II. Percorso 2 - Aggiornamento (upskilling): rivolto ai soggetti più lontani dal mercato, ma comunque con competenze spendibili. Il percorso prevede, oltre ai servizi descritti nell'ambito del percorso 1, ulteriori interventi di carattere formativo, prevalentemente di breve durata e dal contenuto professionalizzante;
III. Percorso 3 - Riqualificazione (reskilling): rivolto ai soggetti lontani dal mercato e con competenze non adeguate ai fabbisogni richiesti dal MdL. Il percorso prevede, oltre ai servizi descritti nell'ambito del percorso 1, ulteriori interventi di carattere formativo, generalmente finalizzati ad un innalzamento del livello di qualificazione del lavoratore;
IV. Percorso 4 - Lavoro e inclusione: Il percorso è rivolto ai soggetti che presentano una multidimensionalità dei bisogni, in relazione alla condizione lavorativa ed alla sfera personale per le quali è necessario porre in campo una serie di azioni integrate in collaborazione con la rete dei servizi territoriali in ambito sociale, sanitario e educativo. In relazione alla tipologia di bisogno/fragilità individuata come prioritaria. Oltre alle misure, servizi, già descritte, il percorso prevede l'attivazione della rete dei servizi territoriali (educativi, sociali, sociosanitari, di conciliazione) come già sperimentato per il Reddito di cittadinanza;
V. Percorso 5 - Ricollocazione collettiva: il percorso è destinato ai lavoratori, a rischio di disoccupazione, provenienti da contesti di crisi aziendale. Il percorso prevede una valutazione delle chances occupazionali sulla base della specifica situazione aziendale di crisi, della professionalità dei lavoratori coinvolti e del contesto territoriale di riferimento per individuare soluzioni idonee all'insieme dei lavoratori stessi.

Tenuto conto che:
Mediante l'Avviso GOL 1/2022, approvato con A.D. n. 060/DIR/2022/0365 del 05 agosto 2022, la Regione Puglia ha dato prima attuazione agli interventi previsti dal PAR GOL nell'ambito di percorsi 1, 2 e 3 attraverso:

- lo stanziamento delle risorse finalizzate alla attuazione dei Percorsi, sia con riferimento ai servizi per il Lavoro, sia con riferimento agli interventi formativi;
- la definizione delle modalità di individuazione dei soggetti interessati alla realizzazione delle azioni previste nell'ambito del Piano attuativo regionale di GOL;
- la costituzione, in esito alle procedure selettive dell'avviso, di un "Elenco dei Soggetti esecutori delle misure e dei servizi previsti da GOL", articolato nelle Sezioni: 1) Servizi per il Lavoro e 2) Formazione;
- la definizione delle modalità di accesso alla erogazione dei servizi per il lavoro da parte dei soggetti inseriti nell'"Elenco dei Soggetti esecutori delle misure e dei servizi previsti da GOL - Sezione Lavoro".

Con riferimento alla realizzazione degli interventi formativi previsti nell'ambito dei percorsi 1, 2 e 3, l'Avviso GOL 1/2022 ha subordinato l'accesso alle risorse finanziarie da parte dei soggetti inseriti nell' "Elenco dei Soggetti esecutori delle misure e dei servizi previsti da GOL - Sez. Formazione", all'emanazione di successivi avvisi, finalizzati alla candidatura di proposte formative per l'implementazione del "Catalogo regionale delle misure e dei servizi di GOL - Sezione Formazione".
Con D.G.R. n. 1389 del 12/10/2023 "Piano Attuativo Regionale del Programma nazionale per la garanzia di occupabilità dei lavoratori (GOL) di cui al Decreto del Ministero del Lavoro e delle Politiche Sociali 5 novembre 2021. Istituzione nuovi capitoli di spesa, Applicazione avanzo vincolato e Variazione al bilancio di previsione 2023 e pluriennale 2023-2025 ai sensi del D.Lvo 118/2011 e ss.mm.ii.", è stata disposta la variazione di bilancio

e applicato l'avanzo vincolato necessario a finanziare le misure del Programma GOL per l'anno 2023, di cui € 9.000.000,00 per le Politiche attive del lavoro ed € 14.600.000,01 per la Formazione professionale.
Con D.D. n. 01255 del 25/07/2023 è stato emanato l'Avviso Pubblico per la realizzazione di percorsi formativi per l'acquisizione di competenze digitali nell'ambito del Percorso 2 - Aggiornamento (upskilling) e del Percorso 3 - Riqualificazione (reskilling).
Con D.D. n. 01833 del 24/10/2023 sono stati approvati gli esiti dell'attività istruttoria e dell'iter procedurale relativo alla fase propedeutica all'avvio delle attività.
Con D.D. n. 02579 del 21/12/2023 è stato disposto l'impegno di spesa.
La dotazione finanziaria assegnata alla Regione Puglia per il 2024-2025, ai sensi del D.M. del 14 febbraio 2025, è pari complessivamente ad € 236.433.173,00 a valere sulle risorse del PNRR Missione 5 "Inclusione e coesione", Componente 1 "Politiche per il Lavoro", Riforma 1.1 "Politiche attive del lavoro e formazione" finanziato dall'Unione Europea - Next Generation, come indicato nell'Allegato A, tabella 1 del Decreto interministeriale.
Come previsto dalla D.G.R. n. 1162 del 07/08/2025, che recepisce il Decreto e aggiorna il PAR GOL regionale, "con riferimento al Percorso 1 "Reinserimento lavorativo", Con riferimento al Percorso 1 "Reinserimento lavorativo", è stato garantito a tutti i raggiunti l'accesso, su base volontaria, ad attività di formazione digitale di durata non superiore alle 60 ore, la cui necessità sarà eventualmente individuata dall'operatore del CPI, sulla base degli esiti dell'Assesment (con riferimento alla Sez. B9 Competenze digitali). I beneficiari formati nell'ambito del perscorso concorreranno al raggiungimento del target M5C1-4 e M5C1-4 digitale.
Con Determinazione Dirigenziale n. 1279 del 29/08/2024, pubblicata sul BURP n. n. 71 del 02/09/2024, è stata pubblicata la Riapertura Avviso Pubblico n. 2/GOL per la realizzazione di percorsi formativi per l'acquisizione di competenze digitali nell'ambito del Percorso 1 - Reinserimento lavorativo e relativi allegati. L'Avviso ha ricevuto nulla osta definitivo dalla Unità di Missione PNRR del Ministero del Lavoro e delle Politiche Sociali con nota prot. n. m_lps.46.REGISTRO UFFICIALE(U).0002062.04-10-2024.
Con Determinazione Dirigenziale n. 86 del 24/01/25 è stato modificato l'Avviso pubblicato con D.D. 1279 del 29/08/2024, revocando e riproponendo la D.D. n. 74 del 22/01/2025, apportando i seguenti correttivi: al paragrafo 6.1, rimuovendo la necessità che i beneficiari non abbiano ancora completato l'Accompagnamento al lavoro; nella SEZIONE 5, rimuovendo il limite di corsi che è possibile realizzare nella singola sede formativa ammessa; nella Sezione 9, prevedendo che i corsi siano avviati a seguito di un numero minimo di preiscrizioni pari a 6 e un numero minimo di iscritti pari a 5;
Con Determinazione Dirigenziale n. 762 del 13/05/2025 , pubblicato su B.U.R.P. n. 40 del 19/05/2025 è stato modificato l'Avviso pubblicato con D.D. 1279 del 29/08/2024, confermando le disposizioni contenute nel Atto Dirigenziale n. 86 del 24/01/2025, ad esclusione del numero minimo di iscritti per l'avvio dei corsi, e introducendo ulteriori meccanismi di accelerazione del conseguimento del target formati M5C1-4, prevedendo la possibilità, nella Sezione 5, per i soggetti esecutori di utilizzare ulteriori sedi accreditate rispetto a quelle già inserite in elenco, accreditate dal soggetto esecutore o di cui abbia disponibilità da altro ente secondo modalità indicate da Regione per consentire maggiore facilità di erogazione dei corsi;
Le modifiche all'Avviso pubblicato con D.D. 1279 del 29/08/2024, approvate con le D.D. n. 86 del 24/01/2024 e con D.D. n. 762 del 13/05/025, hanno ricevuto nulla osta definitivo dalla Unità di Missione PNRR del Ministero del Lavoro e delle Politiche Sociali con nota prot. n. m_lps.46.REGISTRO UFFICIALE.U.0001127.12-05-2025.
Con D.D. n. 89 del 24/01/2025, successivamente modificato con D.D. n. 453 del 26/05/2025, è stato approvato l'Atto Unilaterale d'Obbligo che ciascun Organismo Formativo, ammesso alla realizzazione delle attività progettuali che intendeva realizzare le attività progettuali, doveva sottoscrivere.
Con D.D. n. 865 del 27/05/2025 è stato approvato il nuovo schema di Atto Unilaterale d'Obbligo che ciascun Organismo Formativo, ammesso alla realizzazione delle attività progettuali che intendeva realizzare le attività progettuali, doveva sottoscrivere.
Con Determinazione Dirigenziale n. 01732 del 15/11/2024, pubblicata sul BURP n. 94 del 21-11-2024, è stato approvato l'elenco degli Enti ammessi alla gestione dei corsi e le sedi di svolgimento.
Con successiva Determinazione Dirigenziale n. 5/2025 del 07/01/2025 pubblicata sul BURP n. 5 del 16-01-2025, è stata disposta la rettifica dell'elenco delle sedi ammesse a seguito di istanza di riesame presentata da dieci (10) enti di formazione.

Con Determinazioni Dirigenziali n. 13/2025, n. 263/2025, n. 557/2025, n. 670/2025, n. 728/2025, n. 788/2025, n. 898/2025, n.1039/2025, n.1139/2025, n.1634/2025 e n.2314/2025 sono stati ammessi ulteriori ventitre (24) enti le cui istanze di candidatura sono pervenute dopo la pubblicazione della D.D. 1732/2024, per un numero complessivo di sedi ammesse pari a trentotto (38).
Con Atto Dirigenziale n.2138 del 24/10/2025 sono stati ammessi altri diciotto (18) enti le cui istanze di candidatura sono pervenute dopo la pubblicazione dell'Atto Dirigenziale n.1971 del 10/10/2025 di riapertura dei termini di presentazione delle nuove istanze di candidatura, per un numero complessivo di sedi ammesse pari a diciotto (18).
con Atto Dirigenziale n.817 del 12/03/2026- Burp n.24 del 26/03/2026 e successivo Atto Dirigenziale n.866 del 17/03/2026 di integrazione dell'Allegato B, n.22 istanze trasmesse da altrettanti enti di formazione, sono state ritenute ammissibili, per un numero complessivo di n.37 sedi ammesse, in esito all'Atto Dirigenziale n.616 del 24/02/2026- BURP n.19 del 09/03/2026-, di riapertura dei termini di presentazione di nuove istanze di candidatura.
Dato atto che:

- Al paragrafo 6.3 "Struttura degli interventi formativi" dell'Avviso pubblicato con D.D. n. 1279/2024 è previsto che la durata dei corsi per i beneficiari del percorso 1 debba essere compresa tra le 40 e le 60 ore.;
- Al fine di recepire le modifiche introdotte con il DM del 30 Marzo 2024, con Determinazione Dirigenziale n. 762 del 13/05/2025 si è reso necessario ampliare la possibilità per gli enti di erogare corsi di formazione di durata inferiore al limite delle 40 ore, ma comunque di durata compresa tra le 16 e le 60 ore. Per tale ragione è stata modificata la tabella presente a pag. 19 sostituendola con la tabella presente nell'allegato E. La tabella comprende tutti i corsi previsti nel Catalogo approvato con D.D. n. 1118 del 14/07/2022, come modificata con Determinazione della Dirigente della Sezione Formazione n. 937 del 30 maggio 2023. Parallelamente è stato modificato l'allegato A (istanza di candidatura) che, costituisce l'unico modello utilizzabile dagli enti e previsto un ulteriore allegato F (integrazione all'istanza di candidatura) utilizzabile da tutti gli enti che risultino, alla data di pubblicazione della presente determina, già ammessi e che intendano integrare l'istanza di candidatura presentata con la scelta degli ulteriori corsi a catalogo al di sotto delle 40 ore;
- Con A.D. n.89 del 24/01/2025 è stato approvato l'Atto Unilaterale d'Obbligo che ciascun Organismo Formativo, ammesso alla realizzazione delle attività progettualiche intendeva realizzare le attività progettuali, doveva sottoscrivere;
- Con A.D. n.453 del 26/03/2025 è stato modificato l'Atto Unilaterale d'Obbligo al fine di eliminare il meccanismo delle preiscrizioni e ridurre la percentuale minima di frequenza dei corsi dal 90% al 75% per l'accesso alle verifiche finali;
- Con A.D. n.865 del 27/05/2025 è stato approvato un nuovo schema di Atto Unilaterale d'Obbligo per recepire le seguenti modifiche: portare il numero minimo di iscritti per l'avvio dei corsi da 5 a 8 e quello massimo da 10 a 20; modificare "l'Art. 5 - Criteri di affidamento del budget" prevedendo un budget massimo per ente, con la possibiltà che all'esaurimento del budget iniziale gli enti potranno richiedere l'assegnazione di un ulteriore budget a condizione che abbiano avviato corsi per un totale di 80 iscritti e formato un totale di 75 persone, con attestazioni rilasciate e caricate sulla piattaforma Sistema Puglia al termine del corso; ridurre il termine per la trasmissione della domanda di rimborso e il caricamento degli attestati da 30 giorni a 5 giorni lavorativi a partire dal termine del corso.
- In vista della scadenza del termine per il raggiungimento del target del 31.12.2025, con Atto Dirigenziale n.2202 del 29/10/2025 sono state apportate modifiche alla SEZIONE 6 - Interventi finanziabili e beneficiari -della Riapertura dell'Avviso 2 GOL, pubblicato con D.D. 13 maggio 2025, n. 762, Paragrafo 6.3 "Struttura degli interventi formativi", aumentando la possibilità di svolgere i percorsi formativi, compresi i laboratori, con una percentuale di FAD pari al 100% e stabilendo che i corsi avviati con data inizio compresa tra il 05.11.2025 e il 25.11.2025 si potessero concludere entro il 30/06/2026, purché con il rilascio di una prima attestazione di messa in trasparenza entro il 30/11/2025 e che

contestualmente venisse caricata la stessa sul sistema informativo nell'apposita sezione "Attestazioni intermedia" sulla scrivania dell'ente;

- Il summenzionato Atto ha difatto determinato una modifica della lettera a) del punto 3) dell'allegato A all'AUO dell'Avviso 2 approvato con D.D. n. 865/2025 e ss.mm.ii., il fatto che le modifiche e le integrazioni approvate, abbiano rappresentato una condizione migliorativa rispetto quanto già previsto dall'AUO, non ha implicato una nuova sottoscrizione dello stesso da parte dei soggetti attuatori;
- In data 15/12/2025, l'Unità di Missione, ha comunicato alle Regioni, che, con la rendicontazione del 10/12/2025, sono stati raggiunti i target stabiliti a livello nazionale e che, in ragione di ciò, era assicurata la proroga delle attività al 30/06/2026 allo scopo del raggiungimento del target aggiuntivo M5C14-bisc;
- A seguito di tale comunicazione, la Sezione Formazione con Atto Dirigenziale n.2801 del 18/12/2025 ha approvato la proroga delle attività formative dei corsi relativi agli Avvisi 2 e 3 del Programma GOL al 30/06/2026, stabilendo che, a decorrere dal 22/12/2025, era possibile nuovamente calendarizzare i corsi secondo le disposizioni afferenti a ciascun Avviso;
- A seguito della proroga delle attività formative al 30/06/2026, con Atto Dirigenziale n.844 del 16/03/2026 la Sezione Formazione ha esteso la validità dell'Atto Unilaterale d'Obbligo al 31/12/2026;
- Il summenzionato Atto ha difatto determinato una modifica del punto 2) dell'Art 2) dell'Atto Unilaterale d'Obbligo e della lettera a) del punto 3) dell'allegato A all'AUO dell'Avviso 2 approvato con D.D. n. 865/2025 e ss.mm.ii., il fatto che le modifiche e le integrazioni approvate, abbiano rappresentato una condizione migliorativa rispetto quanto già previsto dall'AUO, non ha implicato una nuova sottoscrizione dello stesso da parte dei soggetti attuatori;
- Vista la necessità di adottare un'ulteriore misura di accelerazione per il raggiungimento del target aggiuntivo M5C14-bis del 30/06/2026, a seguito della proroga delle attività formative dell'Avviso 2 GOL, approvata con Atto Dirigenziale n.2801 del 18/12/2025, con A.D. n.390 del 03/02/2026 la Sezione Formazione ha modificato la Sezione 9 "Spese Ammissibili" dell' A.D. 1279 del 29.08.2024 "Riapertura dell'Avviso 2 GOL " e dell' A.D. n.762 del 13.05.2025 "Modifiche alla Riapertura dell'Avviso 2 GOL" **aumentando da n.8 a n.10 partecipanti, il numero minimo per ciascuna edizione corsuale;**
- Il summenzionato Atto ha modificato la lettera c) del punto 3) dell'allegato A all'AUO dell'Avviso 2 approvato con A.D. n. 865/2025 aumentando da n.8 a n.10 il numero minimo di iscrizioni registrate dalla piattaforma informatica per l'avvio di ciascun corso avviato;
- **Con Atto Dirigenziale n.463 del 10/02/2026**, pubblicato sul Burp n.16 del 26/02/2026, al fine di incentivare la richiesta di nuovo budget da parte dei soggetti attatori, riducendo da n.75 a n.50 il target, con l' obiettivo di incermentare lo svolgimento dei percorsi fomativi e allo scopo di agevolare il conseguimento delle competenze previste dai corsi e il rilascio delle attestazioni finali, **la Sezione Formazione ha modificato e integrato il nuovo schema di Atto Unilaterale d'Obbligo** approvato con A.D. n.865 del 27.05.2025, - - all'art .5 - Criteri di affidamento del Budget; alla lettera c) e alla lettera i) del punto 3) dell'allegato A all'AUO.
- visto l'aumento considerevole del numero di soggetti attuatori, ammessi progressivamente ai percorsi formativi dell'Avviso 2 Gol, per una maggiore semplificazione dei processi informatizzati, attinenti agli adempimeti da ottemperare in osservanza a quanto previsto dall'Atto Unilaterale d'Obbligo circa la gestione documentale corrente delle attività formative, con **Atto Dirigenziale n.1074 del 02/04/2026** la Sezione Formazione ha apportato ulteriori modifiche all'AUO, nello specifico alla lettera f) e alla fine della lettera g) del punto 3) dell'allegato A.

Considerato che:

- l'Atto Dirigenziale n. 1279/2024 di Riapertura Avviso Pubblico n. 2/GOL, alla Sezione 6.3 e 10, ha stabilito che i soggetti esecutori,inseriti nell'"Elenco dei Soggetti esecutori delle misure e dei servizi previsti da GOL - Sez. Formazione", dovessero effettuare lo svolgimento dei corsi presso le loro sedi formative accreditate;
- l'Atto Dirigenziale n.762/2025 di Modifiche alla Riapertura dell'Avviso 2 GOL, alla Sezione 6.3 e 10,

ribadiva che i soggetti esecutori dovevano effettuare lo svolgimento dei corsi esclusivamente presso le loro sedi formative accreditate, pur prevedendo, alla Sezione 5, di erogare i corsi previsti dal presente Avviso in ulteriori sedi, già accreditate e nella loro disponibilità;

- l'Atto Unilaterale d'Obbligo, adottato con con Atto Dirigente Sezione Formazione approvato con A.D. n.865 del 27.05.2025 e ss.mm., al punto h) stabilisce che "le attività progettuali, fatta eccezione per la FAD, dovranno essere svolte esclusivamente nelle sedi nella disponibilità dell'ente, indicate nell'istanza di candidatura";
- allo stato attuale, rispetto all'anno precedente, nell'ambito dell'Avviso 2 GOL si registra un incremento esponenziale dei percorsi formativi avviati a partire da gennaio 2026;
- gli ambiziosi target stabiliti per la Regione Puglia prevedono il raggiungimento di ulteriori migliaia di beneficiari da formare e risulta necessario distribuire le attività formative in modo che le risorse assegnate al PAR GOL possano garantire la formazione a tutti i potenziali beneficiari;
- si rileva l'esigenza di assicurare un più efficace utilizzo delle risorse finanziarie ma anche delle sedi presso gli organismi formativi accreditati, favorendo nun ampliamento numerico delle sedi in cui poter programmare e svolgere le attività formative, alla stregua di quanto già autorizzato, nell'ambito dell'Avviso 3 GOL, con A.D. n.892 del 18/05/2025.

Tanto premesso e considerato, con il presente provvedimento si propone:

- **di modificare e integrare la Sezione 6.3 e 10 dell' A.D. 1279 del 29.08.2024 "Riapertura dell'Avviso 2 GOL" e dell' A.D. n.762 del 13.05.2025 "Modifiche alla Riapertura dell'Avviso 2 GOL" e il punto h) dell'Atto unilaterale d'Obbligo relativamente all'uso delle sedi formative nelle quali svolgere i corsi di formazione;**
- **agli organismi formativi già presenti nell'offerta formativa dell'Avviso 2, ai fini dello svolgimento dei corsi di formazione per l'acquisizione di competenze digitali, di autorizzare l'utilizzo di :**

a) ulteriori sedi/laboratori accreditate/i nella disponibilità del soggetto esecutore, oltre quelle già ammesse con l'adozione di precedenti atti amministrativi ;

b) sedi/laboratori accreditate/i - esclusivamente di tipologia "ampliamento definitivo" e/o laboratori specifici interni all'ampliamento- di altri organismi formativi, anche non presenti nell'elenco dei soggetti erogatori delle misure di formazione GOL, previa dimostrazione della disponibilità d'uso degli stessi come previsto con Deliberazione di Giunta regionale N. 624 del 12/05/2025;

c) sedi/laboratori temporanee/ei, da autorizzare secondo le procedure descritte nelle disposizioni di cui alla DGR 358/2019 "Nuove linee guida per l'accreditamento degli Organismi Formativi.

Con riferimento alla lettera b) occorrerà dimostrare la disponibilità attraverso la presentazione di convenzione o scrittura privata che copra tutta la durata dell'intervento formativo e che garantisca la non sovrapponibilità di altre attività nelle stesse sedi durante l'erogazione dello stesso.

Con riferimento alla lettera c) si riportano di seguito i documenti necessari in relazione a tale richiesta:

1. Copia titolo di disponibilità dei locali, valevole per tutta la durata del progetto.
2. Perizia tecnica redatta sottoscritta ed asseverata con giuramento da un tecnico abilitato che attesti:

i. la rispondenza e adeguatezza dei locali dal punto di vista statico, igienico sanitario e antincendio ai fini didattico-formativi

ii. gli adempimenti relativi alla eliminazione delle barriere architettoniche (L. 118/71, DPR 384/78, L. 13/89, L. 104/92, DM 236/89, D. Lgs 42/2004)

iii. la conformità degli impianti tecnologici (idrico/termico/elettrico) ai sensi del DM n. 37 del 22/01/2008 e degli impianti di sollevamento (ascensori)

iv. la redazione del documento sulla sicurezza ai sensi del D. Lgs 81/2008 contenente la relazione sulla valutazione dei rischi con la individuazione delle misure di prevenzione e protezione e delle procedure di sicurezza;

Tale perizia deve essere corredata da planimetria generale in scala 1:100 contenente l'indicazione dello stato dei luoghi esterni alla struttura e della destinazione dei vani e planimetrie di ogni singolo ambiente in scala 1:50 con l'indicazione di tutti gli arredi e attrezzature presenti.

Le richieste relative all'utilizzo di sedi di cui al punto a), punto b) e punto c), dovranno essere trasmesse a mezzo PEC all'indirizzo: avviso2.gol.regione@pec.rupar.puglia.it, specificando nel dettaglio le sedi e i corsi di formazione, inerenti al "Catalogo dell'Offerta Formativa regionale - Sezione "Competenze Digitali", da svolgere presso tali sedi.
A seguito di istruttoria con esito positivo reso noto a mezzo PEC, la Sezione Formazione procederà all'autorizzazione dell'utilizzo della sede, e al caricamento della stessa nella piattaforma di gestione GOL, per inserire nel portale i corsi del catalogo prescelti dagli organismi formativi.

Verifica ai sensi del Dlgs n. 196/03 e s.m.i. e del Regolamento (UE) 679/2016
"Garanzie alla riservatezza"

La pubblicazione del presente atto all'Albo pretorio on-line, salve le garanzie previste dalla legge 241/90 in tema di accesso ai documenti amministrativi, avviene nel rispetto della tutela alla riservatezza dei cittadini, secondo quanto disposto dal Regolamento (UE) n. 679/2016 in materia di protezione dei dati personali, nonché dal d.lgs. n. 196/03 come modificato del d.lgs. n. 101/2018, e dal vigente Regolamento Regionale n. 5/2006 per il trattamento dei dati sensibili e giudiziari, per quanto applicabile. Ai fini della pubblicità legale, il presente provvedimento è stato redatto in modo da evitare la diffusione di dati personali identificativi non necessari ovvero il riferimento alle particolari categorie di dati previste dagli articoli 9 a 10 del succitato Regolamento (UE) innanzi richiamato; qualora tali dati fossero indispensabili per l'adozione dell''atto, essi sono trasferiti in documenti separati, esplicitamente richiamati
Valutazione impatto di genere ai sensi della D.G.R. del 7 agosto 2024 n. 1161 - Esito Valutazione Impatto di Genere: NEUTRO

ADEMPIMENTI CONTABILI DI CUI ALLA L.R. N. 28/01
Non comporta alcun mutamento qualitativo o quantitativo di entrata o di spesa né a carico del bilancio regionale, né a carico di enti per i cui debiti, i creditori potrebbero avvalersi sulla Regione.

LA DIRIGENTE

DETERMINA

Di prendere atto di quanto espresso in narrativa, che costituisce parte integrante e sostanziale del presente atto e che qui si intende integralmente riportato.

- Vista l'istruttoria espletata;
- ritenuto dover provvedere nel merito;
- **di modificare e integrare la Sezione 6.3 e 10 dell' A.D. 1279 del 29.08.2024 "Riapertura dell'Avviso 2 GOL" e dell' A.D. n.762 del 13.05.2025 "Modifiche alla Riapertura dell'Avviso 2 GOL" e il punto h) dell'Atto unilaterale d'Obbligo relativamente all'uso delle sedi formative nelle quali svolgere i corsi di formazione;**
- **agli organismi formativi già presenti nell'offerta formativa dell'Avviso 2, ai fini dello svolgimento dei corsi di formazione per l'acquisizione di competenze digitali, di autorizzare l'utilizzo di:**
  a) ulteriori sedi/laboratori accreditate/i nella disponibilità del soggetto esecutore, oltre quelle già ammesse con l'adozione di precedenti atti amministrativi ;
  b) sedi/laboratori accreditate/i - esclusivamente di tipologia "ampliamento definitivo" e/o laboratori specifici interni all'ampliamento- di altri organismi formativi, anche non presenti nell'elenco dei soggetti erogatori delle misure di formazione GOL, previa dimostrazione della disponibilità d'uso degli stessi come previsto con Deliberazione di Giunta regionale n.624 del 12/05/2025;
  c) sedi/laboratori temporanee/ei, da autorizzare secondo le procedure descritte nelle disposizioni di cui alla DGR 358/2019 "Nuove linee guida per l'accreditamento degli Organismi Formativi.
- di stabilire che le modifiche e integrazioni approvate con il presente atto, rappresentando una

condizione migliorativa rispetto a quanto determinato con A.D. n.865 del 27.05.2025, non dovranno essere riportate in appendice ai già sottoscritti Atti Unilaterali d'Obbligo;

- di disporre la pubblicazione del presente provvedimento ai sensi della L.R. n. 13/94, art. 6 nel Bollettino ufficiale e nel portale www.sistema.puglia.it;
- di dare atto che la pubblicazione del presente provvedimento ai sensi della L.R. n. 13/94, art. 6 nel Bollettino ufficiale ha valore di notifica ai soggetti che hanno già sottoscritto l'Atto Unilaterale d'Obbligo.

Il presente provvedimento, redatto in unico originale:

- è immediatamente esecutivo;
- sarà pubblicato sul portale www.sistema.puglia.it;
- sarà pubblicato (per estratto) nel sito ufficiale della Regione Puglia: www.regione.puglia.it, nella Sezione "Amministrazione trasparente" - sottosezione "Provvedimenti dirigenti amministrativi";
- sarà pubblicato sull'Albo Pretorio On-line della Sezione Formazione;
- sarà pubblicato sul Bollettino Ufficiale della Regione Puglia del presente provvedimento.

Il presente Provvedimento è direttamente esecutivo.

Come Proposta: Codice Cifra 137/DIR/2026/01164
Sottoscrittori Proposta:

- EQ "RESPONSABILE DEGLI INTERVENTI IN FORMAZIONE PERMANENTE"
  Antonio Montillo

Firmato digitalmente da:

Il Dirigente della Sezione Formazione
Monica Calzetta

DETERMINAZIONE DEL DIRIGENTE SEZIONE GESTIONE SOSTENIBILE E TUTELA DELLE RISORSE FORESTALI E NATURALI 10 aprile 2026, n. 279

REGOLAMENTO REGIONALE 18 novembre 2025, n. 9 "Regolamento per il servizio di vigilanza venatoria volontaria": art. 8 , comma 3. Fissazione importo rimborso spese di esame.

IL DIRIGENTE DELLA STRUTTURA PROPONENTE

VISTI:

- la L.R. n. 7/97 agli articoli 4 e 5;
- la Deliberazione di Giunta Regionale (D.G.R.) n. 3261 del 28.07.1998;
- la normativa del D. Lgs. 165/01 agli articoli 4 e 16;
- la Legge 69/09, il cui art. 32 prevede l'obbligo di sostituire la pubblicazione tradizionale all'Albo ufficiale con la pubblicazione di documenti digitali sui siti informatici;
- la normativa del Regolamento (UE) 2016/679 del Parlamento europeo e del Consiglio del 27.04.2016, nonché del D.Lgs.196/03 relativa alla protezione delle persone fisiche con riguardo al trattamento dei dati personali ed alla libera circolazione di tali dati;
- la Deliberazione della Giunta Regionale 7 dicembre 2020, n.1974 "Approvazione Atto di Alta Organizzazione. Modello Organizzativo "MAIA 2.0" pubblicata sul Bollettino Ufficiale della Regione Puglia n.14 del 26.01.2021 recante approvazione del nuovo Modello Organizzativo regionale "MAIA 2.0", che sostituisce quello precedentemente adottato con D.G.R. n.1518/2015 pur mantenendone i principi e criteri ispiratori, ed il conseguente Decreto del Presidente della Giunta Regionale n.22 del 22 gennaio 2021 recante adozione dell'Atto di alta organizzazione connesso al suddetto Modello Organizzativo "MAIA 2.0";
- Decreto Del Presidente Della Giunta Regionale 8 giugno 2023, n. 272 Attuazione modello Organizzativo "MAIA 2.0" adottato con Decreto n. 22/2021 e s.m.i. Istituzione Sezione di Dipartimento e rimodulazione funzioni. Modifiche al D.P.G.R. n. 263 del 10 agosto 2021.
- la normativa del Decreto legislativo del 14/03/2013, n. 33 e ss.mm.ii.;
- la normativa del Regolamento Regionale del 04/06/2015, n. 13;
- la Legge di contabilità regionale n. 28/01;
- la normativa del D. Lgs. 118/11;
- il Regolamento Regionale del 18 novembre 2025, n. 9 "Regolamento per il servizio di vigilanza venatoria volontaria";
- "D.G.R. 15 settembre 2021, n. 1466 recante l'approvazione della Strategia regionale per la parità di genere, denominata Agenda di Genere.
- la Legge Regionale n. 18 del 27 ottobre 2025: "Disposizioni per la formazione del bilancio di previsione 2026 e bilancio pluriennale 2026-2028 della Regione Puglia (Legge di stabilità regionale 2026);
- la Legge Regionale n. 19 del 27 ottobre 2025: "Bilancio di previsione della Regione Puglia per l'esercizio finanziario 2026 e pluriennale 2026-2028";
- la D.G.R .1818 del 19 novembre 2025: Bilancio di previsione per l'esercizio finanziario 2026 e pluriennale 2026-2028. Articolo 39, comma 10, del decreto legislativo 23 giugno 2011, n. 118. Documento tecnico di accompagnamento e Bilancio Finanziario Gestionale. Approvazione;
- la D.G.R. n. 1375 del 30/09/2025 di conferimento dell'incarico di direzione della Sezione "Gestione Sostenibile e Tutela delle Risorse Forestali e Naturali" al dott. Domenico Campanile per la durata di 3 anni;
- la Determinazione del Dirigente della Sezione Personale e Organizzazione n. 32 del 31/10/2022 con la quale è stata conferita la funzione di dirigente ad interim del Servizio "Valorizzazione e Tutela Risorse Naturali e Biodiversità" al dott. Domenico Campanile dirigente della Sezione Gestione Sostenibile e Tutela delle Risorse Forestali e Naturali, con decorrenza 1° novembre e sino alla nomina del dirigente titolare;

Sulla base dell'istruttoria espletata dal dirigente della Sezione Gestione Sostenibile e Tutela delle Risorse Forestali e Naturali, dal quale riceve la seguente relazione.

Premesso che:

- il Regolamento Regionale 9/2025 stabilisce le modalità per l'attribuzione e il rinnovo della qualifica di "**guardia venatoria volontaria**" (GVV) ai cittadini di età non superiore a 75 anni aderenti ad una associazione venatoria, agricola e di protezione ambientale nazionale, disposti a prestare attività di volontariato in modo personale, spontaneo e gratuito nel rispetto dei regolamenti adottati ai sensi della legge regionale n. 59/2017 per il tramite dell'associazione cui aderiscono e che, avendone i requisiti, diano sicuro affidamento di preparazione tecnica;
- Il precitato regolamento prevede che l'attribuzione della qualifica di GVV possa essere avanzata da una associazione venatoria, agricola e di protezione ambientale nazionale, ai sensi dell'art. 27 della legge n. 157 del 1992, come modificato dal D.L. 15 maggio 2024 n. 63, convertito dalla Legge 12 Luglio 2024, n. 101;
- inoltre, stabilisce il rinnovo della qualifica di GVV, ogni tre anni, previa presentazione di istanza di rinnovo;
- la Regione Puglia è tenuta ad effettuare appositi corsi per il servizio di vigilanza venatoria volontaria o autorizzare Associazioni a svolgere corsi di aggiornamento, sotto il controllo della struttura regionale competente in materia di vigilanza ambientale, per i cittadini già in possesso della qualifica di guardia venatoria volontaria.

Considerato che:

- l'art. 8 "Esame d'idoneità per la qualifica di guardia volontaria venatoria" stabilisce, al comma 3, che "*Ogni candidato è tenuto a versare alla Regione Puglia, quale rimborso spese di esame, un importo fissato con la determinazione direttoriale di cui al comma 4 in misura non superiore a euro 50*".

Ritenuto:

- di fissare in € 50,00 l'importo del rimborso spese che ogni candidato deve versarealla Regione Puglia per sostenere l'esame d'idoneità per la qualifica di guardia volontaria venatoria.

VERIFICA AI SENSI DEL REG. (U.E.) N.2016/679 E DEL D.LGS. 196/03

Garanzie alla riservatezza

La pubblicazione dell'atto sul BURP o sul sito istituzionale o all'albo, salve le garanzie previste dalla Legge n.241/90 in tema di accesso ai documenti amministrativi, avviene nel rispetto della tutela alla riservatezza dei cittadini, secondo quanto disposto dal Regolamento (UE) n.679/2016 in materia di protezione dei dati personali, nonché dal vD.lgs n.196/2003, dal D.Lgs. n.101/2018 ed ai sensi del vigente regolamento regionale n.5/2006 per il trattamento dei dati sensibili e giudiziari. Ai fini della pubblicità legale, l'atto destinato alla pubblicazione è redatto in modo da evitare la diffusione di dati personali identificativi non necessari ovvero il riferimento a dati sensibili; qualora tali dati fossero indispensabili per l'adozione dell'atto, essi sono trasferiti in documenti separati, esplicitamente richiamati.

Esiti valutazione di impatto di genere: neutro

ADEMPIMENTI CONTABILI Al SENSI DELLA L.R. n.118/2011

Si dichiara che il presente provvedimento non comporta alcun mutamento qualitativo e quantitativo di entrata o di spesa ne a carico del bilancio regionale nè a carico degli Enti per i cui debiti i creditori potrebbero rivalersi sulla Regione che è escluso ogni ulteriore onere aggiuntivo rispetto a quelli già autorizzati a valere sullo stanziamento previsto dal bilancio regionale;

Si attesta che il presente procedimento istruttorio affidato è stato espletato nel rispetto della normativa comunitaria, nazionale e regionale e che il presente atto è conforme alle risultanze istruttorie.

DETERMINA

Di prendere atto di quanto espresso in narrativa, che costituisce parte integrante e sostanziale del presente atto e che qui si intende integralmente riportato.

Di fissare in € 50,00 l'importo del rimborso spese che ogni candidato deve versarealla Regione Puglia per sostenere l'esame d'idoneità per la qualifica di guardia volontaria venatoria.

Il presente atto, elaborato attraverso la piattaforma CIFRA2, composto da pagine tutte progressivamente numerate, firmato digitalmente e adottato in unico originale:

- sarà pubblicato, per 15 giorni consecutivi a decorrere dalla data della sua adozione, all'Albo telematico regionale, ai sensi dell'Allegato A alla DGR 1898/2025 e sarà archiviato, nei sistemi informativi regionali CIFRA, Sistema Puglia e Diogene;
- sarà pubblicato, ai sensi dell'art. 23 del D.Lgs. 33/2013, nella sezione "Amministrazione trasparente", sotto sezione "Provvedimenti" del sito www.regione.puglia.it;
- sarà conservato e custodito presso la Sezione Gestione Sostenibile e Tutela delle Risorse Forestali e Naturali;
- sarà pubblicato sul BURP.

Il presente Provvedimento è direttamente esecutivo.

Come Proposta: Codice Cifra 036/DIR/2026/00317
Sottoscrittori Proposta:

- Il Dirigente della Sezione Gestione Sostenibile e Tutela delle Risorse Forestali e Naturali
  Domenico Campanile

- Il Direttore del Dipartimento Agricoltura Sviluppo Rurale ed Ambientale
  Gianluca Nardone

- Il Direttore del Dipartimento Ambiente, Paesaggio e Qualità Urbana
  Paolo Francesco Garofoli

Firmato digitalmente da:

Il Dirigente della Sezione Gestione Sostenibile e Tutela delle Risorse Forestali e Naturali
Domenico Campanile

DETERMINAZIONE DEL DIRIGENTE SEZIONE ISTRUZIONE E UNIVERSITA' 10 aprile 2026, n. 271

PR PUGLIA FESR - FSE+ 2021/2027 – Azione 6.3 Interventi per garantire l'accesso universale all'istruzione. Avviso pubblico "PASS LAUREATI 2025 - Voucher per la formazione post universitaria". – RETTIFICA dell'Avviso approvato con A.D. n. 156/2025 e relativo Allegato B) parte integrante dell'Avviso stesso.

IL DIRIGENTE DELLA STRUTTURA PROPONENTE

LA DIRIGENTE DELLA SEZIONE ISTRUZIONE E UNIVERSITÀ

Visti:

- gli articoli 4 e 5 della L.R. n. 7/97;
- gli articoli 4 e 16 e 17 del D. Lgs. 165/01 e succ. modificazioni;
- la D.G.R. n. 3261 del 28.07.1998;
- la D.G.R n. 1974 del 07/12/2020 con la quale è stata adottata la Macrostruttura del Modello Ambidestro per l'Innovazione della macchina Amministrativa regionale denominato "MAIA 2.0" ed ha approvato, in attuazione del Modello organizzativo denominato "MAIA 2.0", l'Atto di Alta Organizzazione che disciplina il sistema organizzativo della Presidenza e della Giunta Regionale;
- l D.P.G.R. del 10/11/2021, n. 403 "Atto di organizzazione per l'attuazione del Programma operativo FESR-FSE 2014-2020. Adeguamenti al D.P.G.R. 22.01.2021, n. 22 "Adozione Atto di Alta Organizzazione. Modello Organizzativo "MAIA 2.0" e ss.mm.ii.";
- la D.G.R. n. 1576 del 30.09.2021 di conferimento degli incarichi di direzione delle Sezioni di Dipartimento ai sensi dell'art. 22, co. 2, del Decreto del Presidente della Giunta Regionale 22 gennaio 2021, n. 22 con cui è stato conferito l'incarico di direzione della Sezione Istruzione e Università;
- l'articolo 32 della legge 18 giugno 2009, n. 69, che prevede l'obbligo di sostituire la pubblicazione tradizionale all'Albo ufficiale con la pubblicazione di documenti digitali sui siti informatici;
- il GDPR (Regolamento UE 2016/679) "Codice in materia di protezione dei dati personali" relativo alla protezione delle persone fisiche con riguardo al trattamento dei dati personali;
- la legge n. 241/1990 "Nuove norme in materia di procedimento amministrativo e di diritto di accesso ai documenti amministrativi";
- D.P.R. 445/2000 e s.m.i. - Testo Unico delle disposizioni legislative e regolamentari in materia di documentazione amministrativa;
- D. Lgs. 196/03 e s.m.i. - Codice in materia di protezione dei dati personali;
- D.Lgs. n. 82/2005 ss.mm.ii. - Codice dell'Amministrazione digitale;
- il Decreto legislativo 14 marzo 2013, n. 33 in materia di trasparenza della pubblica amministrazione, come modificato dal Decreto Legislativo 25 maggio 2016, n. 97 riguardante la revisione e la semplificazione delle disposizioni in materia di prevenzione della corruzione, pubblicità e trasparenza nella pubblica amministrazione;
- la Legge Regionale 15 giugno 2023, n. 18 avente ad oggetto "Ordinamento del Bollettino Ufficiale della Regione Puglia (BURP) e disciplina delle forme e modalità di pubblicazione degli atti";
- la D.G.R. del 15.09.2021, n. 1466 recante l'approvazione della Strategia regionale per la parità di genere, denominata "Agenda di Genere";
- la D.G.R. del 03.07.2023, n. 938 recante "Valutazione di Impatto di Genere. Sistema di gestione e di monitoraggio. Revisione degli allegati".

Viste, ancora:

- la Legge Regionale 26/05/2009, n. 12, "Misure in tema di borse di studio a sostegno della qualificazione delle laureate e dei laureati pugliesi.", pubblicata sul BURP n. 78 del 29/05/2009;
- la D.G.R. n. 2063 del 21/12/2016 avente ad oggetto "Adempimenti ai sensi del d.lgs. n.196/2003 "Codice in materia di protezione dei dati personali. Designazione dei responsabili del trattamento di

dati personali in base al nuovo modello organizzativo MAIA";
- la D.G.R. n. 794 del 15/05/2018 concernente il "Regolamento (UE) 2016/679 del Parlamento Europeo e del Consiglio del 27 aprile 2016 Protezione delle persone fisiche con riguardo al trattamento dei dati personali, nonché alla libera circolazione di tali dati e che abroga la direttiva 95/46/CE (Regolamento generale sulla protezione dei dati) – Variazione di Bilancio. Nomina del Responsabile della protezione dei dati" e ss.mm.ii.;
- la D.G.R. n. 909 del 29/05/2018 avente ad oggetto "RGPD 2016/679. Conferma nomina dei responsabili del trattamento dei dati anche ai sensi del part. 28 del RGPD e istituzione del registro delle attività di trattamento, in attuazione del part. 30 del RGPD";
- la D.G.R. n. 569 del 27/04/2022 Strategia regionale per la Specializzazione intelligente - approvazione del documento strategico "SMARTPUGLIA 2030".

Sulla base dell'istruttoria espletata dalla dott.ssa Elena Laghezza in qualità di Responsabile di Elevata Qualificazione delle Sub-Azioni 6.3.7 - 6.3.9 – 6.3.10 della Sezione Istruzione e Università e confermata dalla Dirigente della Sezione medesima, emerge quanto segue.

Preso atto che:

- con DGR n. 513 del 16/04/2025 avente ad oggetto: PR PUGLIA FESR - FSE+ 2021/2027 – Azione 6.3 Interventi per garantire l'accesso universale all'istruzione. Avviso pubblico "PASS LAUREATI 2025 - Voucher per la formazione post universitaria", la Regione Puglia ha approvato l'iniziativa, al fine di sostenere laureati pugliesi che attraverso l'erogazione di un voucher possano frequentare Master post lauream in Italia o all'estero;
- con medesima DGR n. 513 del 16/04/2025, la Regione Puglia ha autorizzato la dirigente della Sezione Istruzione e Università a porre in essere tutti gli adempimenti connessi e funzionali all'adozione dell'Avviso pubblico nonché ad operare sui capitoli di entrata e di spesa per l'importo complessivamente pari a € 10.000.000,00 a valere sulle risorse finanziarie di cui all'Azione 6.3 - Sub-Azione 6.3.7 del PR PUGLIA FESR - FSE+ 2021/2027;
- con Atto Dirigenziale n. 156 del 02/05/2025 si è provveduto ad adottare l'Avviso pubblico "PASS LAUREATI 2025 - Voucher per la formazione post universitaria" e contestualmente all'accertamento di entrata e prenotazione impegno delle somme di spese;
- l'adozione dell'Avviso pubblico "PASS LAUREATI 2025 - Voucher per la formazione post universitaria" con A.D. n. 156/2025, approvava contestualmente gli Allegati:

- *Allegato A) - DSAN Pass Laureati 2025 - Master di Tipologia C*
- *Allegato B) - Atto Unilaterale D'obbligo - Pass Laureati 2025*
- *Allegato C) - Schema di Polizza Fideiussoria - Pass Laureati 2025*
- *Allegato D) - Riepilogo delle Spese Rendicontate ai fini del rimborso*

parti integranti e sostanziali del medesimo atto, richiamati più volte nell'Avviso.

Considerato che:

- a pag. 14 dell'Avviso pubblico "PASS LAUREATI 2025 - Voucher per la formazione post universitaria", il trafiletto azzurro posto subito prima del paragrafo 7. Procedure e criteri di selezione, recita:

"*Si evidenzia che come previsto dall'Agenzia delle Entrate, con la R.M.11.6.2010, n. 51/E, nel caso in cui i* ***contributi pubblici*** *siano anche solo «****cofinanziati****»* da Fondi europei e quindi assoggettati alle norme del regolamento CE, ***non verrà applicata la ritenuta d'acconto*** *prevista dagli artt. 28, co. 2, e 29, co. 5, D.P.R.600/1973, sull'****intero importo*** *del* ***contributo****. Rimane fermo che i contributi medesimi, ancorché non soggetti a ritenuta, concorrono alla determinazione del reddito imponibile; pertanto, rimane in carico al destinatario il corretto trattamento tributario degli importi nelle dichiarazioni reddituali personali annuali*."

- a tal proposito, da approfondimenti condotti successivamente all'approvazione del suddetto avviso, è emerso che sulla base di un'interrogazione posta proprio in merito alla fattispecie in oggetto da Regione Puglia all'Agenzia delle Entrate, la stessa, con nota prot. n. 8285/2012, ha specificato che ai beneficiari di borse di studio o similari, anche quelle finanziate da fondi europei, non si applica l'art. 80 del Regolamento (CE) n. 1083/2006 e che pertanto sulle somme erogate al beneficiario, devono essere applicate le ritenute fiscali, ossia che Regione Puglia, in qualità di sostituto d'imposta, debba applicare la ritenuta a titolo di acconto dell'IRPEF, sull'intero importo corrisposto nel medesimo anno, che è considerato reddito assimilato a quelli di lavoro dipendente.

Pertanto, quanto riportato nel trafiletto sopra menzionato, viene sostituito dal seguente:
"***Si evidenzia che come previsto dall'Agenzia delle Entrate, nel caso in cui i contributi pubblici siano anche solo «cofinanziati» da Fondi europei, ai sensi della normativa fiscale vigente, l'importo del voucher è fiscalmente assimilato a reddito da lavoro dipendente; pertanto, tutti gli importi riconosciuti a ciascun beneficiario sono al lordo delle ritenute fiscali e l'Amministrazione Regionale applicherà, alla fonte, la tassazione dovuta e prevista dalla legge in vigore all'atto dell'erogazione***".

Ne consegue che, gli stessi argomenti trattati nell'**Allegato B) Atto Unilaterale d'Obbligo - Pass Laureati 2025**:
- dove al punto 7) viene riportato:
7) che come previsto dall'Agenzia delle Entrate, con la R.M.11.6.2010, n. 51/E, nel caso in cui i contributi pubblici siano anche solo «cofinanziati» da Fondi europei e quindi assoggettati alle norme del regolamento CE, non verrà applicata la ritenuta d'acconto prevista dagli artt. 28, co. 2, e 29, co. 5, D.P.R.600/1973, sull'intero importo del contributo. Rimane fermo che i contributi medesimi, ancorché non soggetti a ritenuta, concorrono alla determinazione del reddito imponibile, pertanto rimane in carico al destinatario il corretto trattamento tributario degli importi nelle dichiarazioni reddituali personali annuali.
è da intendersi sostituito con:
7) ***che come previsto dall'Agenzia delle Entrate, nel caso in cui i contributi pubblici siano anche solo «cofinanziati» da Fondi europei, ai sensi della normativa fiscale vigente, l'importo del voucher è fiscalmente assimilato a reddito da lavoro dipendente; pertanto, tutti gli importi riconosciuti a ciascun beneficiario sono al lordo delle ritenute fiscali e l'Amministrazione Regionale applicherà, alla fonte, la tassazione dovuta e prevista dalla legge in vigore all'atto dell'erogazione****.*
Tanto premesso e considerato, si ritiene di dover rettificare l'Avviso pubblico "PASS LAUREATI 2025 - Voucher per la formazione post universitaria, adottato con A.D. n. 156/2025 e relativo Allegato B) Atto Unilaterale d'Obbligo - Pass Laureati 2025, parte integrante e sostanziale dell'Avviso stesso, apportando le seguenti modifiche:

- pag. 14 dell'Avviso pubblico "PASS LAUREATI 2025 - Voucher per la formazione post universitaria", il trafiletto azzurro posto subito prima del paragrafo 7. Procedure e criteri di selezione:

"*Si evidenzia che come previsto dall'Agenzia delle Entrate, con la R.M.11.6.2010, n. 51/E, nel caso in cui i contributi pubblici siano anche solo «cofinanziati» da Fondi europei e quindi assoggettati alle norme del regolamento CE, non verrà applicata la ritenuta d'acconto prevista dagli artt. 28, co. 2, e 29, co. 5, D.P.R.600/1973, sull'intero importo del contributo. Rimane fermo che i contributi medesimi, ancorché non soggetti a ritenuta, concorrono alla determinazione del reddito imponibile; pertanto, rimane in carico al destinatario il corretto trattamento tributario degli importi nelle dichiarazioni reddituali personali annuali*."
viene sostituito da:
"***Si evidenzia che come previsto dall'Agenzia delle Entrate, nel caso in cui i contributi pubblici siano anche solo «cofinanziati» da Fondi europei, ai sensi della normativa fiscale vigente, l'importo del voucher è fiscalmente assimilato a reddito da lavoro dipendente; pertanto, tutti gli importi riconosciuti a ciascun beneficiario sono al lordo delle ritenute fiscali e l'Amministrazione Regionale applicherà, alla fonte, la tassazione dovuta e prevista dalla legge in vigore all'atto dell'erogazione***".

- nell'Allegato B) Atto Unilaterale d'Obbligo - Pass Laureati 2025, il punto:

7) che come previsto dall'Agenzia delle Entrate, con la R.M.11.6.2010, n. 51/E, nel caso in cui i contributi pubblici siano anche solo «cofinanziati» da Fondi europei e quindi assoggettati alle norme del regolamento CE, non verrà applicata la ritenuta d'acconto prevista dagli artt. 28, co. 2, e 29, co. 5, D.P.R.600/1973, sull'intero importo del contributo. Rimane fermo che i contributi medesimi, ancorché non soggetti a ritenuta, concorrono alla determinazione del reddito imponibile, pertanto rimane in carico al destinatario il corretto trattamento tributario degli importi nelle dichiarazioni reddituali personali annuali.

viene sostituito con:

7) che come previsto dall'Agenzia delle Entrate, nel caso in cui i contributi pubblici siano anche solo «cofinanziati» da Fondi europei, ai sensi della normativa fiscale vigente, l'importo del voucher è fiscalmente assimilato a reddito da lavoro dipendente; pertanto, tutti gli importi riconosciuti a ciascun beneficiario sono al lordo delle ritenute fiscali e l'Amministrazione Regionale applicherà, alla fonte, la tassazione dovuta e prevista dalla legge in vigore all'atto dell'erogazione*.*

VERIFICA AI SENSI DEL D Lgs. n. 196/2003
Garanzie alla riservatezza

La pubblicazione dell'atto all'Albo, salve le garanzie previste dalla legge 241/90 e dal D.Lgs. 33/2013 in tema di accesso ai documenti amministrativi, avviene nel rispetto della tutela alla riservatezza dei cittadini, secondo quanto disposto dal regolamento (UE) n. 679/2016 e dal D.lgs. 196/03 e ss.mm.ii in materia di protezione dei dati personali, nonché dal vigente regolamento regionale n. 5/2006 per il trattamento dei dati sensibili e giudiziari, in quanto applicabile.

Ai fini della pubblicità legale, l'atto destinato alla pubblicazione è redatto in modo da evitare la diffusione di dati personali identificativi non necessari ovvero il riferimento a dati sensibili; qualora tali dati fossero indispensabili per l'adozione dell'atto, essi sono trasferiti in documenti separati, esplicitamente richiamati.

Esiti Valutazione di impatto di genere: neutro

DETERMINA

Di prendere atto di quanto espresso in narrativa, che costituisce parte integrante e sostanziale del presente atto e che qui si intende integralmente riportato.

1. di **rettificare** l'Avviso pubblico "PASS LAUREATI 2025 - Voucher per la formazione post universitaria, adottato con A.D. n. 156/2025 e relativo Allegato B) Atto Unilaterale d'Obbligo - Pass Laureati 2025, parte integrante e sostanziale dell'Avviso stesso, nel seguente modo:

- a pag. 14 dell'Avviso pubblico "PASS LAUREATI 2025 - Voucher per la formazione post universitaria", trafiletto azzurro posto subito prima del paragrafo 7. Procedure e criteri di selezione, in cui si riporta:

"*Si evidenzia che come previsto dall'Agenzia delle Entrate, con la R.M.11.6.2010, n. 51/E, nel caso in cui i contributi pubblici siano anche solo «cofinanziati» da Fondi europei e quindi assoggettati alle norme del regolamento CE, non verrà applicata la ritenuta d'acconto prevista dagli artt. 28, co. 2, e 29, co. 5, D.P.R.600/1973, sull'intero importo del contributo. Rimane fermo che i contributi medesimi, ancorché non soggetti a ritenuta, concorrono alla determinazione del reddito imponibile; pertanto, rimane in carico al destinatario il corretto trattamento tributario degli importi nelle dichiarazioni reddituali personali annuali*."

viene sostituito da:

"***Si evidenzia che come previsto dall'Agenzia delle Entrate, nel caso in cui i contributi pubblici siano anche solo «cofinanziati» da Fondi europei, ai sensi della normativa fiscale vigente, l'importo del voucher è fiscalmente assimilato a reddito da lavoro dipendente; pertanto, tutti gli importi riconosciuti a ciascun beneficiario sono al lordo delle ritenute fiscali e l'Amministrazione Regionale applicherà, alla fonte, la tassazione dovuta e prevista dalla legge in vigore all'atto dell'erogazione***".

- nell'Allegato B) Atto Unilaterale d'Obbligo - Pass Laureati 2025, il citato punto:

7) che come previsto dall'Agenzia delle Entrate, con la R.M.11.6.2010, n. 51/E, nel caso in cui i contributi pubblici siano anche solo «cofinanziati» da Fondi europei e quindi assoggettati alle norme del regolamento CE, non verrà applicata la ritenuta d'acconto prevista dagli artt. 28, co. 2, e 29, co. 5, D.P.R.600/1973, sull'intero importo del contributo. Rimane fermo che i contributi medesimi, ancorché non soggetti a ritenuta, concorrono alla determinazione del reddito imponibile, pertanto rimane in carico al destinatario il corretto trattamento tributario degli importi nelle dichiarazioni reddituali personali annuali.
viene sostituito con:
7) ***che come previsto dall'Agenzia delle Entrate, nel caso in cui i contributi pubblici siano anche solo «cofinanziati» da Fondi europei, ai sensi della normativa fiscale vigente, l'importo del voucher è fiscalmente assimilato a reddito da lavoro dipendente; pertanto, tutti gli importi riconosciuti a ciascun beneficiario sono al lordo delle ritenute fiscali e l'Amministrazione Regionale applicherà, alla fonte, la tassazione dovuta e prevista dalla legge in vigore all'atto dell'erogazione****.*

2. di **disporre** la pubblicazione sul Bollettino Ufficiale della Regione Puglia del presente provvedimento, a cura della Sezione istruzione e Università, ai sensi dell'art. 6 della L.R. n. 13/94.

Il presente provvedimento:

- è unicamente formato con mezzi informatici e firmato digitalmente ai sensi del Testo Unico D.P.R. 28 dicembre 2000, n. 445 e del D. Lgs. 7 marzo 2005, n. 82;
- è pubblicato sul sito di Regione Puglia www.regione.puglia.it nella sezione "Sovvenzioni, contributi, sussidi, vantaggi economici", sottosezione "Atti Concessione" del portale "*Amministrazione Trasparente*"., ai sensi del D. Lgs. 33/2013;
- è pubblicato sul portale di Sistema Puglia www.sistema.puglia.it;
- è depositato nel sistema regionale come documento originale informatico con il sistema CIFRA2.

Il presente Provvedimento è direttamente esecutivo.

Come Proposta: Codice Cifra 162/DIR/2026/00289
Sottoscrittori Proposta:

- E.Q. Responsabile sub-azioni 6.3.7 - 6.3.9 - 6.3.10
  Elena Laghezza

Firmato digitalmente da:

Il Dirigente della Sezione Istruzione e Università
Maria Raffaella Lamacchia

DETERMINAZIONE DEL DIRIGENTE SEZIONE MOBILITA' SOSTENIBILE E VIGILANZA DEL TRASPORTO PUBBLICO LOCALE 26 marzo 2026, n. 23

CUP: C84E17001210002 P.O.C Puglia FESR 2014/2020- Asse IV Energia sostenibile e qualità della vita - Azione 4.4 "Interventi per l'aumento della mobilità sostenibile nelle aree urbane e sub urbane". Intervento "Realizzazione di una velostazione presso la stazione ferroviaria di Lecce" del Comune di Lecce - CODICE MIR: A0404.4 Ammissione a finanziamento a valere sul Programma di Azione e Coesione 2014 - 2020. Programma complementare Regione Puglia P.O.C PUGLIA 2014-2020 - Delibera n. 47 del 28.07.2020 del Cipess (G.U.R.I. n. 234 del 21.09.2020) - Approvazione schema di Disciplinare.

IL DIRIGENTE DELLA STRUTTURA PROPONENTE

VISTA la L.R. del 4/02/1997 n. 7 recante "Norme in materia di organizzazione dell'amministrazione regionale" che agli art. 4 e 5 disciplina rispettivamente la "ripartizione delle competenze" e la "funzione dirigenziale";

VISTA la D.G.R. del 28.07.1998 n.3261 avente ad oggetto "Separazione delle attività di direzione politica da quelle di gestione amministrativa. Direttiva alle strutture organizzative regionali";

VISTO il D.Lgs. 165/01 recante "Norme generali sull'ordinamento del lavoro alle dipendenze delle amministrazioni pubbliche" che all'art 4 disciplina l'"Indirizzo politico-amministrativo. Funzioni e responsabilità" e all'art 17 le " Funzioni dei dirigenti";

VISTO il D.lgs. del 07/03/2005 n.82 "Codice dell'amministrazione digitale" e ss.mm.ii.;

VISTO l'art. 32 della Legge n.69 del 18/06/2009, in forza del quale gli obblighi di pubblicazione di atti e provvedimenti amministrativi aventi effetto di pubblicità legale si intendono assolti con la pubblicazione nei propri siti informatici da parte delle amministrazioni;

VISTO il D.Lgs. n. 196 del 30/06/2003 "Codice in materia di protezione dei dati personali" integrato con le modifiche introdotte dal Decreto legislativo n. 101 del 10 agosto 2018 in adeguamento alle disposizioni del Regolamento (UE) 2016/679 - GDPR;

VISTE le linee guida per la gestione degli atti Dirigenziali come documenti originali informatici con il sistema CIFRA2, reperibili sulla piattaforma CIFRA2 a link https://cifra2.rsr.rupar.puglia.it/

VISTA la D.G.R. n.1518/2015 e il D.P.G.R. n.443/2015 di adozione e approvazione del "Modello Ambidestro per l'Innovazione della macchina Amministrativa regionale MAIA";

VISTA la D.G.R. del 07/12/2020 n. 1974, recante "*Approvazione Atto di Alta Organizzazione. Modello Organizzativo 'MAIA 2.0*'", con cui è stato adottato il nuovo modello organizzativo delle strutture della Giunta Regionale e della Presidenza;

VISTO il D.P.G.R del 22/01/2021 n.22 avente ad oggetto: "Adozione Atto di Alta Organizzazione. Modello Organizzativo MAIA 2.0";

VISTA la D.G.R. 15 settembre 2021, n. 1466 recante l'approvazione della Strategia regionale per la parità di genere, denominata "Agenda di Genere";

VISTA la D.G.R. n. 938 del 03/07/2023, recante "D.G.R. n. 302/2022 Valutazione di impatto di genere. Sistema di gestione e di monitoraggio. Revisione degli allegati;

VISTA la L.R. del 15 giugno 2023, n.18 recante norme sull' "Ordinamento del Bollettino Ufficiale della Regione Puglia (BURP) e disciplina delle forme e modalità di pubblicazione degli atti";

VISTE le D.G.R. n. 1813/2022, n. 1957/2025 n.150/2026 relative al conferimento e alla proroga dell'incarico di direzione della Sezione Mobilità Sostenibile e Vigilanza del TPL;

VISTA la D.D. n. 34 del 02/05/2024 e n. 40 del 02/04/2025 di conferimento dell' incarico di Responsabilità equiparata ad Elevata Qualificazione (EQ) di tipologia A denominata Responsabilità delle Sub-Azioni 3.2.1 e 3.2.2 dell'azione 3.2. "Interventi infrastrutturali e tecnologici di gestione del traffico e per l'integrazione tariffaria" e supporto alla Sub Azione 3.1.2. PR Puglia FESR FSE+ 2021 - 2027 a seguito dell'Avviso indetto con Determinazione Dirigenziale n. 29 del 11/04/2024 della Sezione Mobilità Sostenibile e Vigilanza del TPL.;

VISTO il Regolamento (UE) n. 1303/2013 del Parlamento europeo e del Consiglio del 17 dicembre 2013 che reca disposizioni comuni sul Fondo europeo di sviluppo regionale, sul Fondo sociale europeo, sul Fondo

di coesione, sul Fondo europeo agricolo per lo sviluppo rurale e sul Fondo europeo per gli affari marittimi e la pesca e disposizioni generali sul Fondo europeo di sviluppo regionale, sul Fondo sociale europeo, sul Fondo di coesione e sul Fondo europeo per gli affari marittimi e la pesca, e che abroga il Regolamento (CE) n. 1083/2006 del Consiglio;

VISTO il Regolamento (UE) n. 1301/2013 del Parlamento europeo e del Consiglio del 17 dicembre 2013, Relativo al Fondo europeo di sviluppo regionale e a disposizioni specifiche concernenti l'obiettivo "Investimenti a favore della crescita e dell'occupazione", abroga il Regolamento (CE) n.1080/2006 del Consiglio;

VISTO il Regolamento di esecuzione (UE) n. 821/2014 della Commissione del 28 luglio 2014 reca modalità di applicazione del Regolamento (UE) n. 1303/2013 per quanto riguarda le caratteristiche tecniche delle misure di informazione e comunicazione per le operazioni;

VISTA la deliberazione di Giunta n. 782/2020 con cui è stata dato avvio alla riprogrammazione del POR Puglia 2014-2020 al fine di consentire, attraverso la variazione del tasso di cofinanziamento comunitario, il finanziamento della manovra anticrisi per fronteggiare gli effetti sanitari ed economico sociali derivanti dalla pandemia da COVID 19;

VISTO il POR Puglia FESR-FSE 2014-2020 (CCI 2014IT16M2OP002) approvato con Decisione C(2015) 5854 del 13 agosto 2015 dei competenti Servizi della Commissione Europea e da ultimo modificato con Decisione C(2020) 4719 del 08/07/2020;

VISTA la Deliberazione n. 1091 del 16/07/2020 con cui la Giunta regionale ha approvato il Programma Operativo FESR FSE 2014-2020 ha preso atto della Decisione di esecuzione C(2020) 4719 della Commissione Europea del 08/07/2020;

VISTA la Deliberazione n. 1034 del 02.07.2020 con cui la Giunta regionale ha approvato la proposta di Programma operativo Complementare Puglia 2014-2020 (POC) elaborata a seguito di riprogrammazione del POR approvato con Decisione C(2020)4719 del 08/7/2020 e confermata la stessa articolazione organizzativa del POR, nonché le stesse responsabilità di azione come definite nella DGR n. 833/2016;

VISTA la predetta proposta POC, a seguito di approvazione del Cipe (ora Cipess) con Delibera n. 47 del 28.07.2020 e pubblicazione sulla G.U.R.I. n. 234 del 21.09.2020, è esecutiva;

VISTA la D.G.R n. 118 del 15/02/2022 di approvazione del Programma Operativo FESR FSE 2014- 2020 e di presa d'atto della Decisione di esecuzione C(2021) 9942 della Commissione Europea del 22.12.2021;

VISTO l'A.D. n. 143 del 14/04/2022 avente ad oggetto "Modifiche ed integrazioni al Documento descrittivo del Sistema di Gestione e Controllo del POR Puglia FESR FSE 2014-2020 (Si.Ge.Co.) redatto ai sensi degli articoli 72, 73 e 74 del Regolamento (UE) n. 1303/2013";

VISTO il DPRG n. 22 del 05 febbraio 2018 "Regolamento recante i criteri sull'ammissibilità delle spese per i programmi cofinanziati dai Fondi di investimento europei (SIE) per il periodo di programmazione 2014/2020";

VISTA la legge regionale n. 18 del 27 ottobre 2025 "Disposizioni per la formazione del bilancio di previsione 2026 e bilancio pluriennale 2026-2028 della Regione Puglia (Legge di stabilità regionale 2026)";

VISTA la legge regionale 27 ottobre 2025, n. 17 "Assestamento e variazione al bilancio di previsione per l'esercizio finanziario 2025 e pluriennale 2025 – 2027";

VISTA la legge regionale 27 ottobre 2025, n. 19 "Bilancio di previsione della Regione Puglia per l'esercizio finanziario 2026 e pluriennale 2026-2028"

VISTA la Deliberazione della Giunta regionale n. 1818 del 19 novembre 2025 "Bilancio di previsione per l'esercizio finanziario 2026 e pluriennale 2026-2028. Articolo 39, comma 10, del decreto legislativo 23 giugno 2011, n. 118. Documento tecnico di accompagnamento e Bilancio Finanziario Gestionale. Approvazione."

Sulla base dell'istruttoria espletata dal funzionario, responsabile del presente procedimento amministrativo, titolare di E.Q. "Responsabilità delle Sub-Azioni 3.2.1 - 3.2.2 del PR Puglia FESR FSE+ 2021 – 2027" dalla quale emerge quanto segue:

Premesso che:

- con Deliberazione di Giunta regionale n. 782/2020 è stato dato avvio alla riprogrammazione del POR Puglia 2014-2020 al fine di consentire, attraverso la variazione del tasso di cofinanziamento comunitario,

il finanziamento della manovra anticrisi per fronteggiare gli effetti sanitari ed economico sociali derivanti dalla pandemia da COVID 19;

- con Deliberazione n. 1034 del 02.07.2020, la Giunta regionale ha approvato la proposta di Programma operativo Complementare Puglia 2014-2020 (POC) elaborata a seguito di riprogrammazione del POR approvato con Decisione c(2020)4719 del 08.07.2020;
- con Deliberazione n. 47 del 28/07/2020 "Programma di azione e coesione 2014 - 2020. Programma complementare Regione Puglia (20A04988)" (GU Serie Generale n. 234 del 21/09/2020) il Comitato Interministeriale per la Programmazione Economica ha deliberato l'approvazione del Programma di Azione e Coesione 2014-2020 – Programma Complementare Regione Puglia e la relativa assegnazione di risorse;
- con le Delibere CIPE n. 8 e n. 10 del 28 gennaio 2015, relative all'Accordo di partenariato per la programmazione dei Fondi SIE 2014-2020, sono stati definiti i relativi criteri di cofinanziamento pubblico nazionale;
- in linea con il punto 2 della succitata Delibera CIPE n. 10/2015, il P.O.C PUGLIA 2014-2020 :

- concorre al perseguimento delle medesime finalità strategiche del POR Puglia 2014/2020 approvato da ultimo con Decisione CE (2020) n. 2628 "*in funzione del rafforzamento degli interventi della programmazione comunitaria e ai fini del maggiore impatto degli interventi operativi e dell'efficiente esecuzione finanziaria, anche attraverso la tecnica dell'overbooking*";
- si basa sul medesimo sistema di gestione e controllo del P.O.R. Puglia 2014/2020 "*in grado di assicurare l'efficace raggiungimento degli obiettivi, il monitoraggio continuo sull'andamento delle singole operazioni finanziate, il rispetto della normativa nazionale e comunitaria applicabile, la regolarità delle spese sostenute e rendicontate", garantendo il monitoraggio periodico mediante il sistema unico di monitoraggio della Ragioneria Generale dello Stato (RGS)-IGRUE;*
- ai sensi dell'art. 242, comma 7 del Decreto Legge n. 34 del 19 maggio 2020 convertito con modificazioni dalla L. 17 luglio 2020, n. 77, come novellato dall'art. 9 comma 1 del Decreto Legge 6 novembre 2021, n. 152, convertito con modificazioni dalla L. 29 dicembre 2021, n. 233, la data di conclusione delle operazioni finanziate dai programmi operativi complementari relativi alla programmazione comunitaria 2014/2020 è fissata al 31 dicembre 2026.
- con nota prot. n. AOO_165_505 del 22.01.2021 l'Autorità di gestione del P.O.R. Puglia 2014 2020, ha trasmesso il Programma di Azione e Coesione 2014-2020 – Programma Complementare Regione Puglia, approvato con Deliberazione n. 47 del 28/07/2020 dal Comitato Interministeriale per la Programmazione Economica;
- ai sensi alla succitata riprogrammazione, la dotazione assegnata all'Azione 4.4 nell'ambito del P.O.R. Puglia 2014-2020, pari ad € 95.526.528,00 risulta ripartita, secondo le nuove percentuali di cofinanziamento, in € 59.704.080,00 a valere sul nuovo P.O.R Puglia 2014-2020 ed € 35.822.448,00 a valere sul POC Puglia 2014- 2020.

Visto che:

- dall'attività di monitoraggio dei dati di chiusura del P.O.R. Puglia FESR 2014-2020 presenti nel sistema di Monitoraggio degli Interventi Regionali (MIR), è emerso che il seguente intervento:

ID_PROGETTO	TITOLO	SOGGETTO BENEFICIARIO	IMPORTO FINANZIATO	IMPORTO FINANZIATO COMUNE	IMPORTO FINANZIATO REGIONE
A0404.4	**VST.1 - Realizzazione di una velostazione nel Comune di Lecce**	**COMUNE DI LECCE**	**320.000,00 €**	**50.000,00 €**	**270.000,00**

conformemente agli "Orientamenti sulla chiusura dei programmi operativi 2014-2020" (Comunicazione C/2024/6126 del 14.10.2024) risulta:

- non materialmente completato né pienamente attuato, non fornendo pertanto il previsto contributo agli obiettivi della priorità di riferimento;
- non riconducibile alle fattispecie derogatorie previste per i cosiddetti "progetti sospesi" o "progetti per fasi" (phasing).
- la Sezione Mobilità Sostenibile e Vigilanza del TPL:
- con nota prot. n 0074333 dell'11/02/2026 ha informato la competente Autorità di Gestione, della necessità, in conformità ai citati Orientamenti (2021/C 417/01), di procedere alla decertificazione delle spese sostenute da Comune di Lecce per la realizzazione dell'intervento denominato " Realizzazione di una velostazione presso la stazione ferroviaria di Lecce" - CUP: C84E17001210002 - CODICE MIR: A0404.4 **"**, in quanto non ammissibili a rimborso finale nell'ambito della corrente programmazione;
- con nota n. 0119479 del 05/03/2026, al fine di valutare la percorribilità del trasferimento del progetto su fonti di finanziamento alternative, ha:

- comunicato al Comune di Lecce, che si procederà alla decertificazione delle spese sostenute in quanto non ammissibili a rimborso finale nell'ambito della presente programmazione;
- chiesto al Comune di Lecce di trasmettere:

1. una relazione tecnica dettagliata attestante lo stato di avanzamento fisico, procedurale e finanziario dell'intervento di realizzazione della velostazione presso la stazione ferroviaria di Lecce;
2. il nuovo cronoprogramma delle attività, redatto ai sensi dell'art. 4 del Disciplinare, comprensivo della rimodulazione delle scadenze per ciascuna fase attuativa;

Visto altresì che :

- il Comune di Lecce con la nota prot n. 0045795/2026 del 09/03/2026, agli atti della Sezione, ha trasmesso :
    - una relazione tecnica dettagliata attestante lo stato di avanzamento fisico, procedurale e finanziario dell'intervento di realizzazione della velostazione presso la stazione ferroviaria di Lecce;
    - il nuovo cronoprogramma delle attività, redatto ai sensi dell'art. 4 del Disciplinare da cui si evince il completamento nei termini stabiliti dal Programma Operativo Complementare Puglia 2014-2020:

Rilevato che il P.O.C Puglia 2014/2020:

- è coerente con la logica della programmazione strategica indicata nei regolamenti comunitari per il periodo 2014-2020 e nell'Accordo di Partenariato, e si pone in un'ottica di piena complementarietà con gli interventi previsti dal POR Puglia FESR FSE 2014-2020;
- si articola negli stessi n. 13 Assi in analogia con il P.O.R. Puglia Fesr 2014/2020;
- prevede l'Asse IV (OT 4) "Energia sostenibile e qualità della vita" che sostiene la transizione verso un'economia a basse emissioni di CO2, in coerenza con la Strategia Europa 2020, attraverso interventi nell'ambito del settore dell'energia sia della mobilità urbana sostenibile;
- tra le priorità del succitato Asse rientra la seguente: "*promuovere strategia per basse emissioni di carbonio per tutti i tipi di territorio, in particolare le aree urbane, inclusa la promozione della mobilità urbana multimodale sostenibile e di pertinenti misure di adattamento e mitigazione, attraverso il seguente obiettivo di aumentare la mobilità sostenibile nelle aree urbane";*
- tra le azioni in cui si declina l'Asse IV del Programma Operativo Complementare Puglia 2014-2020 è

prevista l' Azione 4.4 "Interventi per l'aumento della mobilità sostenibile nelle aree urbane e sub urbane (azione AdP 4.6.1 - 4.6.2 - 4.6.3 - 4.6.4)";

- in forza del Programma Operativo Complementare Puglia 2014-2020 la dotazione finanziaria attribuita all'Azione 4.4. risulta pari ad € 35.822.448,00.

Verificata positivamente la coerenza del progetto di " Realizzazione di una velostazione presso la stazione ferroviaria di Lecce" - CUP: C84E17001210002 - CODICE MIR: A0404.4 dal costo complessivo di € 320.000,00, di cui € 270.000,00 a carico di fondi regionali ed € 50.000,00 a carico dei fondi comunali con le finalità e gli obiettivi dell'Asse IV –AZIONE 4.4. del Programma Operativo Complementare Puglia 2014-2020, sotto i seguenti aspetti:

- verifica di coerenza con le tipologie progettuali prevedibili all'interno dell'Azione 4.4. del P.O.C.;
- verifica dell'applicabilità alle operazioni dei criteri di selezione approvati dal CdS;
- verifica, per quanto realizzato prima dell'acquisizione al P.O.C. Puglia 2014-2020, del rispetto del diritto applicabile pertinente ai sensi dell'art. 125, par. 3, lett. e), del Reg. (UE) n. 1303/2013;
- verifica del sostenimento della spesa dopo il 01/01/2014;
- verifica del rispetto del divieto di doppio finanziamento;
- verifica del mancato completamento dei progetti;

Considerato, pertanto, che:

- a fronte delle risorse ad oggi attivate e della predetta riprogrammazione a valere sull'Azione 4.4. del P.O.R 2014-2020, sulla rispettiva azione del P.O.C. 2014-2020, risultano ancora attivabili risorse pari ad € 14.301.598,49;
- è possibile destinare, quota parte delle risorse resesi disponibili a valere sul Programma Operativo Complementare Puglia 2014-2020, all'ammissione a finanziamento dell'intervento **"**Realizzazione di una velostazione presso la stazione ferroviaria di Lecce" CODICE MIR: A0404.4 CUP: C84E17001210002 del Comune di Lecce, di cui all' Avviso Pubblico "Interventi per la realizzazioni di velostazioni all'interno o in prossimità di stazioni ferroviarie" pubblicato sul BURP n. 127 del 9.11.2017;

Tanto premesso, visto e considerato con il presente provvedimento si procede:

- ad ammettere a finanziamento a valere sull'Azione 4.4 "Interventi per l'aumento della mobilità sostenibile nelle aree urbane e sub urbane (azione AdP 4.6.1 - 4.6.2 - 4.6.3 - 4.6.4)" dell'Asse IV (OT 4) "*Energia sostenibile e qualità della vita"* del Programma Operativo Complementare del P.O.R. PUGLIA 2014/2020, (P.O.C PUGLIA 2014/2020), l' intervento di seguito riportato:

ID_PROGETTO	TITOLO	SOGGETTO BENEFICIARIO	IMPORTO FINANZIATO	IMPORTO FINANZIATO COMUNE	IMPORTO FINANZIATO REGIONE
A0404.4	VST.1 - Realizzazione di una velostazione nel Comune di Lecce	COMUNE DI LECCE	320.000,00 €	50.000,00 €	270.000,00

- ad approvare lo schema di Disciplinare, quale parte integrante e sostanziale del presente provvedimento, regolante gli adempimenti consequenziali all'ammissione a finanziamento del progetto, di cui al presente provvedimento, al Programma Operativo Complementare del P.O.R. PUGLIA 2014/2020, (P.O.C.) a carico del Soggetto Beneficiario

Verifica ai sensi del D. Lgs n. 196/2003 e ss.mm.ii.
Garanzie alla riservatezza

La pubblicazione dell'atto all'albo, salve le garanzie previste dalla Legge 241/90 e dal D.lgs. n. 33/2013 in

tema di accesso ai documenti amministrativi, avviene nel rispetto della tutela alla riservatezza dei cittadini, secondo quanto disposto dal D.lgs. 196/03 in materia di protezione dei dati personali, nonché dal vigente Regolamento regionale n. 5/2006 per il trattamento dei dati sensibili e giudiziari. Ai fini della pubblicità legale, l'atto destinato alla pubblicazione è redatto in modo da evitare la diffusione dei dati personali identificativi, ovvero il riferimento di dati sensibili; qualora tali dati fossero indispensabili per l'adozione dell'atto, essi sono trasferiti in documenti separati, esplicitamente dichiarati

ADEMPIMENTI CONTABILI AI SENSI D.LGS. N. 118/2011 E SS.MM.II.

Si dichiara che il presente atto non comporta alcun mutamento qualitativo e quantitativo di entrata o di spesa né a carico del bilancio regionale né a carico degli enti per i cui debiti i creditori potrebbero rivalersi sulla Regione e che è escluso ogni ulteriore onere aggiuntivo rispetto a quelli già autorizzati a valere sullo stanziamento previsto dal bilancio regionale.

Il Dirigente della Sezione

(Dott.ssa Francesca Arbore)

DETERMINA

Di prendere atto di quanto espresso in narrativa, che costituisce parte integrante e sostanziale del presente atto e che qui si intende integralmente riportato.

Di ammettere a finanziamento a valere sull'Azione 4.4 "Interventi per l'aumento della mobilità sostenibile nelle aree urbane e sub urbane (azione AdP 4.6.1 - 4.6.2 - 4.6.3 - 4.6.4)" dell'Asse IV (OT 4) "*Energia sostenibile e qualità della vita"* del Programma Operativo Complementare del P.O.R. PUGLIA 2014/2020, (P.O.C PUGLIA 2014/2020 l' intervento di seguito riportato:

ID_PROGETTO	TITOLO	SOGGETTO BENEFICIARIO	IMPORTO FINANZIATO	IMPORTO FINANZIATO COMUNE	IMPORTO FINANZIATO REGIONE
A0404.4	**VST.1 - Realizzazione di una velostazione nel Comune di Lecce**	**COMUNE DI LECCE**	**320.000,00 €**	**50.000,00 €**	**270.000,00**

Di approvare lo schema di Disciplinare, quale parte integrante e sostanziale del presente provvedimento, regolante gli adempimenti consequenziali all'ammissione a finanziamento del progetto, di cui al presente provvedimento, al Programma Operativo Complementare del P.O.R. PUGLIA 2014/2020, (P.O.C.) a carico del Soggetto Beneficiario;

Di comunicare al Comune di Lecce, quale Soggetto Beneficiario dell'intervento, l'acquisizione al Programma Operativo Complementare Puglia 2014-2020 (POC) Asse IV –Azione 4.4. del progetto di cui al presente provvedimento, con conseguente trasmissione dell'informativa al Beneficiario, giusto Allegato 3 alla POS C.1.g del Sistema di Gestione e Controllo del POC PUGLIA 2014/2020 (Si.Ge.Co);

Di pubblicare il presente provvedimento a cura del Responsabile del Procedimento sul Bollettino Ufficiale della Regione Puglia;

Di notificare il presente provvedimento a cura del Responsabile del Procedimento al Comune di Lecce, all'Autorità di Gestione ed al Direttore del Dipartimento Mobilità;

Il presente provvedimento, firmato digitalmente ai sensi del Testo Unico D.P.R. 28 dicembre 2000, n. 445 e del D.lgs. 7 marzo 2005, n. 82:

- è immediatamente esecutivo;
- è pubblicato, in modalità telematica ai sensi dell'art.20 comma 3 del Decreto del Presidente della Giunta Regionale n. 22 del 22 gennaio 2021, per un periodo pari a 10
- giorni lavorativi sull'Albo pretorio on -line della Regione Puglia;
- è pubblicato ai sensi dell'art. 26 e 27 del d.lgs. 33/2013, a cura del responsabile del procedimento, sul sito ufficiale della Regione Puglia www.regione.puglia.it – Sezione Amministrazione Trasparente – Sottosezione di I Livello "Sovvenzioni, contributi, sussidi, vantaggi economici" – sottosezione di II livello "Atti di concessione";
- è stato elaborato attraverso la piattaforma CIFRA2, composto da pagine tutte progressivamente numerate, firmato digitalmente;
- è conservato nel sistema regionale di archiviazione regionale;
- è conservato nell'archivio CIFRA2;
- è pubblicato sul Bollettino Ufficiale della Regione Puglia ai sensi della L.R. del 15 giugno 2023, n.18 art.3 comma 4;

Il Dirigente della Sezione
(Dott.ssa Francesca Arbore)

Si attesta che il procedimento istruttorio è stato espletato nel rispetto della vigente normativa regionale, nazionale e comunitaria e che il presente schema di provvedimento è conforme alle risultanze istruttorie.
La sottoscritta attesta, altresì, che il presente documento è stato sottoposto a verifica per la tutela dei dati personali secondo la vigente normativa

Il Responsabile del procedimento
(dott.ssa Giulia Di Leo)

ALLEGATI INTEGRANTI

Documento - Impronta (SHA256)
disciplinare_VST1.pdf - f36f97f802e9f84d6a7828c53ff60168ee2b19bf67ca7d25d2457c4dbfa4227f

Il presente Provvedimento è direttamente esecutivo.

Come Proposta: Codice Cifra 184/DIR/2026/00028
Sottoscrittori Proposta:

- E.Q. Responsabile delle sub Azioni 3.2.1 e 3.2.2 dell'Azione 3.2 e Supporto Sub Azione 3.1.2
  Giulia Di Leo

Firmato digitalmente da:

Il Dirigente della Sezione Mobilità Sostenibile e Vigilanza del Trasporto Pubblico Locale
Francesca Arbore

(ALLEGATO 1)

REGIONE PUGLIA

Programma Operativo Complementare del POR PUGLIA 2014-2020

Asse IV “Energia sostenibile e qualità della vita”
Azione 4.4 “Interventi per l’aumento della mobilità sostenibile nelle aree urbane e sub urbane”

(sub-Azione 4.4.a - Realizzazione di infrastrutture e nodi di interscambio finalizzati all’incremento della mobilità collettiva e alla distribuzione ecocompatibile delle merci e relativi sistemi di trasporto - azione da AdP 4.6.1)

AVVISO PER LA SELEZIONE DI PROPOSTE PROGETTUALI FINALIZZATE ALLA REALIZZAZIONE DI VELOSTAZIONI ALL’INTERNO O IN PROSSIMITÀ DI STAZIONI FERROVIARIE

DISCIPLINARE
regolante i rapporti tra
Regione Puglia
e

_____

per la realizzazione della seguente operazione

_____

REGIONE PUGLIA

DISCIPLINARE REGOLANTE I RAPPORTI

TRA

la Regione Puglia, in questo atto rappresentato dal Dirigente *pro tempore* della Sezione Mobilità Sostenibile e Vigilanza del TPL (di seguito anche solo "**Regione Puglia**");

E

il_____ in questo atto rappresentato da _____il quale sottoscrive in qualità di (di seguito anche solo "**Beneficiario**");

congiuntamente le "Parti"

PREMESSO CHE

- con Deliberazione/i di Giunta Regionale n. _____del _____si è proceduto all'assegnazione delle risorse e alla definizione degli indirizzi programmatici utili alla selezione *di proposte progettuali finalizzate alla realizzazione di velostazioni all'interno o in prossimità di stazioni ferroviarie* - a valere sull'Asse IV "Energia sostenibile e qualità della vita" - Azione 4.4 "Interventi per l'aumento della mobilità sostenibile nelle aree urbane e sub urbane" del POR Puglia 2014-2020;
- con Atto Dirigenziale n._____ del _____della Sezione Mobilità Sostenibile e Vigilanza del TPL è stato adottato l'Avviso pubblico per *la selezione di proposte progettuali finalizzate alla realizzazione di velostazioni all'interno o in prossimità di stazioni ferroviarie* a valere sull'Asse IV "Energia sostenibile e qualità della vita" - Azione 4.4 "Interventi per l'aumento della mobilità sostenibile nelle aree urbane e sub urbane" del POR Puglia 2014-2020;
- con Atto Dirigenziale n. _____del _____della Sezione Mobilità Sostenibile e Vigilanza del TPL è stata ammessa a finanziamento l'operazione di cui alla proposta progettuale candidata da_____;
- con Atto Dirigenziale n._____ del _____, il Beneficiario ha nominato il RUP nella persona di _____;

LE PARTI, COME SOPRA COSTITUITE, CONVENGONO E STIPULANO QUANTO SEGUE

Art.1 – Oggetto del disciplinare

Il presente atto regola i rapporti la Regione Puglia e il _____, Beneficiario per la realizzazione dell'operazione denominata "_____" a valere sul POC Puglia 2014-2020, Asse IV, Azione 4.4;

Art.2 – Entità del contributo

Il costo complessivo dell'operazione ammonta a € _____di cui €_____ in termini di contributo pubblico concesso a copertura delle spese ammissibili a valere sul POC Puglia 2014-2020, Asse IV, Azione 4.4, ed €_____in termini di cofinanziamento a carico del Beneficiario a valere sulle stesse voci di spesa di cui al quadro economico della proposta progettuale, nel rispetto delle disposizioni regolanti le spese ammissibili indicate nell'Avviso.

L'importo massimo a disposizione del Beneficiario per la realizzazione dell'operazione oggetto del presente Disciplinare è quello rinveniente dal quadro economico di progetto rideterminato post procedura/e di appalto.

Il rapporto tra contributo pubblico concesso ed eventuali risorse aggiuntive messe a disposizione dal Beneficiario deve rimanere fisso ed invariato per tutta la durata della operazione, con conseguenza che, a fronte della rideterminazione del quadro economico post procedura/e d'appalto, l'ammontare del contributo concesso sarà rimodulato secondo le ripartizioni percentuali stabilite in sede di presentazione della proposta progettuale.

Art. 3 – Obblighi delle Parti

REGIONE PUGLIA

Con il presente Disciplinare,

- ✓ il ***Beneficiario*** si obbliga a garantire:
  - la comunicazione di ogni variazione del RUP entro quindici (15) giorni dal suo verificarsi;
  - la conformità delle procedure utilizzate alle norme comunitarie e nazionali di settore, nonché a quelle in materia ambientale, civilistica e fiscale, di sicurezza e lavoro, di pari opportunità, di appalti pubblici;
  - il rispetto, per quanto di propria competenza, della normativa regionale in materia di ecoefficienza e sostenibilità ambientale attraverso l'applicazione dei criteri dettati dal Piano di Azione Regionale per gli Acquisiti Verdi (PARAV) approvato con Legge Regionale n. 23 del 01 Agosto 2006; anche attraverso l'inserimento di specifiche disposizioni nei bandi di gara per l'affidamento di attività a terzi dei Criteri Ambientali Minimi (CAM) approvati con D.M. MATTM (https://gpp.mite.gov.it/CAM-vigenti);
  - l'applicazione ed il rispetto della Legge Regionale 26.10.2006, n. 28 in materia di contrasto al lavoro non regolare, anche attraverso specifiche disposizioni inserite nei bandi di gara per l'affidamento di attività a terzi;
  - applicazione e rispetto delle disposizioni in materia di contrasto al lavoro non regolare, nonché dei CCNL di settore, anche attraverso specifiche disposizioni inserite nei bandi di gara per l'affidamento di attività a terzi;
  - il rispetto della normativa comunitaria e nazionale sull'ammissibilità delle spese, nonché delle disposizioni regionali in materia;
  - un sistema di contabilità separata o di adeguata codificazione contabile per tutte le transazioni relative all'operazione oggetto del presente Disciplinare, nonché l'individuazione di un conto bancario dedicato all'operazione anche al fine di assicurare la tracciabilità dei flussi finanziari di cui all'art. 3 della Legge n. 136 del 13 agosto 2010 e ss.mm.ii.;
  - l'applicazione ed il rispetto, in quanto pertinenti, delle disposizioni di cui alla Legge Regionale 20.6.2008, n. 15 in materia di trasparenza dell'azione amministrativa;
  - l'applicazione della normativa prevista in materia di informazione e pubblicità per gli interventi cofinanziati da Fondi Strutturali, con particolare riferimento a quanto previsto dall'Allegato XII del Reg. (UE) n. 1303/2013 e dal Reg. (UE) n. 821/2014;
  - rispetto del vincolo di stabilità dell'operazione ai sensi e per gli effetti di cui all'art. 71 del Reg. (UE) n.1303/2013 ove applicabile;
  - il rispetto del divieto di doppio finanziamento, che sancisce il principio per cui non è ammissibile la spesa per la quale il Beneficiario ha già fruito di una misura di sostegno finanziario pubblico;
  - la corretta archiviazione e conservazione della documentazione relativa all'operazione, anche attraverso l'istituzione di un fascicolo di progetto contenente la documentazione tecnica, amministrativa e contabile relativa all'operazione, per un periodo di tempo pari a 2 (due) anni a decorrere dal 31 dicembre successivo alla chiusura dei conti nei quali sono incluse le spese finali dell'operazione completata, ai sensi di quanto stabilito dall'art. 140 del Reg. (UE) n.1303/2013;
  - l'indicazione, su tutti i documenti afferenti l'operazione, del Programma comunitario, dell'Obiettivo specifico e dell'Azione, nonché del titolo dell'operazione, del Codice Unico di Progetto (CUP) e del Codice Identificativo Gara (CIG) di riferimento;
    - l'implementazione e l'aggiornamento, secondo la tempistica stabilita dal presente Disciplinare, nel sistema di monitoraggio MIRWEB di tutte le informazioni finanziarie, fisiche e procedurali relative alle attività connesse all'attuazione dell'operazione e, specificatamente:
    - della documentazione relativa ad ogni procedura di appalto espletata per l'attuazione dell'operazione;
    - delle spese sostenute e quietanzate, nonché della documentazione tecnica/amministrativa/contabile dell'iter amministrativo che le ha determinate;
    - dei valori degli indicatori di realizzazione;
  - l'implementazione e l'aggiornamento, secondo la tempistica stabilita dal presente Disciplinare, nel sistema di monitoraggio MIRWEB di tutte le informazioni finanziarie, fisiche e procedurali relative alle attività connesse all'attuazione dell'operazione e, specificatamente:
    - della documentazione relativa ad ogni procedura di appalto espletata per l'attuazione dell'operazione;
    - delle spese sostenute e quietanzate, nonché della documentazione tecnica/amministrativa/contabile dell'iter amministrativo che le ha determinate;

- dei valori degli indicatori di realizzazione;

- al termine dell'operazione, l'implementazione sul sistema di monitoraggio MIRWEB della documentazione relativa all'approvazione del certificato di collaudo tecnico- amministrativo/regolare esecuzione/verifica di conformità e dell'omologazione della spesa complessiva sostenuta per l'attuazione dell'operazione;
- la piena disponibilità di quanto oggetto di finanziamento per le verifiche, da parte della struttura di gestione e controllo di primo livello, dell'Autorità di audit, della Commissione Europea, della Corte dei Conti Europea, nonché degli altri organismi di controllo, interni o esterni alla Regione Puglia, circa la corretta applicazione delle procedure adottate per la realizzazione dell'operazione, la conformità della stessa rispetto alla proposta progettuale approvata etc.;
- il rispetto del cronoprogramma procedurale e di spesa relativo alle attività connesse all'attuazione dell'operazione;
- gli adempimenti funzionali alla corretta e regolare esecuzione di quanto previsto nel presente Disciplinare;

✓ la ***Regione Puglia*** si obbliga a garantire:

- implementare nel sistema informativo di monitoraggio MIR tutti i dati concernenti le informazioni identificative dell'operazione;
- dare seguito a quanto previsto nell'atto di ammissione a finanziamento;
- effettuare il monitoraggio e la verifica del rispetto degli obblighi di informazione e pubblicità da parte del Beneficiario attraverso l'acquisizione della documentazione probante;
- esercitare verifiche e controlli sulla regolarità tecnica, amministrativa e contabile dell'attività connesse alla realizzazione dell'operazione, nonché sullo stato di avanzamento fisico, finanziario e procedurale della stessa;
- erogare il contributo concesso all'esito positivo delle verifiche effettuate sulla regolarità delle spese e delle procedure connesse all'operazione.

Art. 4 – Cronoprogramma procedurale dell'operazione

Il *Beneficiario*, in conformità a quanto indicato nella proposta ammessa a contributo finanziario, si impegna a rispettare la seguente tempistica per l'attuazione dell'operazione:

a) *(eventuale)* conclusione della progettazione funzionale all'attivazione delle procedure per l'affidamento, nel rispetto delle vigenti normative in materia di appalti pubblici, entro _____ mesi/giorni dalla data di sottoscrizione del presente Disciplinare;
b) avvio della procedura per l'affidamento dell'appalto dei lavori, nel rispetto delle vigenti normative in materia di appalti pubblici, entro _____ mesi/giorni dalla data di completamento dell'attività di cui al punto a) o, se la fattispecie di cui al punto a) non sussiste, entro _____ giorni/mesi dalla data di sottoscrizione del presente Disciplinare;
c) assunzione dell'obbligo giuridicamente vincolante per l'affidamento dell'appalto dei lavori entro mesi/giorni dal completamento della procedura di cui al punto b);
d) avvio concreto delle attività entro _____ mesi/giorni dalla data di cui al punto c);
e) completamento delle attività entro il 31/12/2026 (data prevista per la conclusione ed il funzionamento dell'operazione finanziata).

All'espletamento di ognuna delle attività sopra indicate il Beneficiario inserisce i relativi atti nel sistema informativo di monitoraggio MIRWEB.

Nel caso di ritardo delle fasi di attuazione dell'operazione, il Beneficiario inoltra alla Regione Puglia formale e motivata richiesta di proroga; la Regione Puglia, valutate le motivazioni, può concedere la proroga richiesta con il conseguente aggiornamento del cronoprogramma procedurale.

Il mancato rispetto della tempistica di attuazione dell'operazione, anche relativamente ad una singola fase, determina la facoltà per la Regione Puglia di sospendere e/o revocare il contributo finanziario concesso, con contestuale avvio della procedura di recupero delle somme eventualmente già erogate, ove non sia comunque attendibilmente assicurato il rispetto del termine programmato di completamento dell'operazione (ovvero il termine di eleggibilità delle spese a rimborso comunitario, se antecedente al termine di completamento programmato).

REGIONE PUGLIA

Art. 5 – Spese ammissibili

In conformità a quanto definito dal Reg. (UE) n. 1303/2013, dalla normativa nazionale di riferimento (DPR 5 febbraio 2018, n. 22) e dalle norme specifiche relative al Fondo Europeo di Sviluppo Regionale (FESR) di cui al Reg. (UE) n. 1301/2013, nonché dagli strumenti attuativi del POC Puglia 2014-2020, tra cui il Si.Ge.Co. e lo strumento di selezione a valere sul quale l'operazione oggetto del presente Disciplinare è stata ammessa a finanziamento, sono ammissibili le spese funzionali alla realizzazione dell'operazione e strettamente connesse alle finalità a cui lo stesso attende.

Le spese ammissibili a contribuzione finanziaria sono quelle che risultano essere:

- pertinenti ed imputabili all'operazione selezionata sulla base del quadro economico dell'operazione ammessa a finanziamento;
- effettivamente sostenute dal Beneficiario e comprovate da fatture quietanzate o giustificate da documenti contabili aventi valore probatorio equivalente o, in casi debitamente giustificati, da idonea documentazione comunque attestante la pertinenza all'operazione della spesa sostenuta;
- sostenute nel periodo di eleggibilità spese, termine indicato dalla normativa di riferimento;
- contabilizzate, in conformità alle disposizioni di Legge ed ai principi contabili e, se del caso, sulla base delle specifiche disposizioni dell'Autorità di Gestione.

Nel rispetto dei requisiti e delle disposizioni normative e regolamentari richiamate e nell'ambito del quadro economico dell'operazione ammessa a finanziamento, sono ammissibili le seguenti tipologie di spesa:

- **lavori, forniture e servizi connessi alla realizzazione dell'operazione, nonché funzionali alla sua piena operatività;**
- **indennità, oneri e contributi dovuti, come per legge, ad enti pubblici e privati finalizzati all'esecuzione delle opere (permessi, concessioni, autorizzazioni ecc.);**
- **spese generali.**

Per spese generali, da declinare nel quadro economico tra le somme a disposizione del Soggetto beneficiario, si intendono quelle relative alle seguenti voci: spese necessarie per attività preliminari, spese di gara (commissioni di aggiudicazione), spese per verifiche tecniche a carico della stazione appaltante previste dal Capitolato speciale d'appalto, assistenza giornaliera e contabilità, collaudi tecnici, collaudo tecnico-amministrativo, consulenze e/o supporto tecnico-amministrativo ivi comprese le spese per la redazione delle relazioni geologiche.

Le spese generali suindicate potranno essere riconosciute ammissibili per un importo massimo corrispondente ad una percentuale del valore dell'importo a base d'asta non superiore alle aliquote sotto specificate:

TIPOLOGIA DI APPALTO	*IMPORTO POSTO A BASE DI GARA COMPRENSIVO DI ONERI PER LA SICUREZZA*	*PERCENTUALE MASSIMA AMMISSIBILE*
Lavori	Fino a € 250.000,00	10%
	Da € 250.000,01 fino a € 500.000,00	8%
	Da € 500.000,01 fino a € 2.500.000,00	6%
	Da € 2.500.000,01 fino a € 5.000.000,00	5%
	Oltre € 5.000.000,00	4%
Servizi e forniture	limite massimo dei costi di riferimento	4%

REGIONE PUGLIA

Tra le voci attinenti le spese generali che concorrono alla quantificazione delle percentuali su riportate non sono ricomprese le spese per progettazione dell'opera, direzione lavori, coordinamento della sicurezza in fase di progettazione e di esecuzione, le quali costituiscono voce autonoma di spesa all'interno del quadro economico.

Le spese di esproprio e di acquisizione di terreni non edificati e di terreni edificati, in presenza della sussistenza di un nesso diretto fra l'acquisizione del terreno e l'infrastruttura da realizzare, non possono essere superiori a quanto disposto dall'art. 69 lett. b) co. 3 del Reg. (UE) n. 1303/2013.

Le spese per imprevisti (ossia spese riconducibili a circostanze impreviste ed imprevedibili, non imputabili alla stazione appaltante e intervenute successivamente all'approvazione del quadro economico definitivo), sono ammissibili a contributo finanziario nella misura massima del 10% dell'importo delle/dei forniture/servizi, rilevabile a seguito di quadro economico post procedura/e di appalto e sono da intendersi al lordo di IVA ed eventuali contributi integrativi.

Gli atti relativi ad eventuali modifiche e varianti al progetto devono essere sottoposti alla Regione Puglia, entro 30 (trenta) giorni dall'approvazione da parte del Soggetto beneficiario, ai fini della valutazione della conformità alla normativa comunitaria e nazionale vigente in materia di appalti pubblici e dell'ammissibilità delle relative spese.

Nel caso di variante, conforme alla normativa vigente, la cui entità economica è superiore al limite del 10% di cui alla voce imprevisti del quadro economico definitivo, la Regione si riserva di valutare la possibilità di considerare ammissibile al contributo del POC la relativa spesa nell'ambito delle risorse finanziarie impegnate per il progetto, fermo restando il costo totale dell'operazione così come ammessa a finanziamento ed il relativo contributo massimo concedibile.

L'imposta sul valore aggiunto (IVA) è spesa ammissibile solo se realmente e definitivamente sostenuta dal Soggetto beneficiario e solo se questa non sia recuperabile, nel rispetto della normativa nazionale di riferimento.

Restano escluse dall'ammissibilità le spese per ammende, penali e controversie legali, nonché i maggiori oneri derivanti dalla risoluzione delle controversie sorte con gli appaltatori, compresi gli accordi bonari e gli interessi per ritardati pagamenti.

Non sono altresì considerate ammissibili le spese relative alla manutenzione ordinaria, quelle relative ad acquisto di allestimenti o attrezzature o macchinari usati, spese per la comunicazione, la diffusione e la pubblicità, nonché quelle spese non contemplate nel quadro economico della proposta progettuale ammessa a finanziamento.

Le spese non ammissibili rimangono a carico del Soggetto beneficiario.

Le eventuali economie rivenienti dal progetto finanziato, ivi incluse quelle rivenienti dal quadro economico rideterminato post procedura/e di appalto, ritornano nella disponibilità della Regione Puglia, senza possibilità di utilizzo da parte del Soggetto beneficiario.

Per tutte le spese non specificate nel presente articolo o per la migliore specificazione di quelle indicate, si rinvia alle disposizioni di cui al Reg. (UE) n. 1303/2013 e ss.mm.ii., nonché al "Regolamento recante i criteri sull'ammissibilità delle spese per i programmi cofinanziati dai Fondi Strutturali di investimento europei (SIE) per il periodo di programmazione 2014/2020" di cui al D.P.R. n. 22 del 5 febbraio 2018 (ai sensi dell'articolo 65 e 67, paragrafo 1, del Reg. (UE) n. 1303/2013).

Art. 6 – Modalità di erogazione del contributo finanziario

L'erogazione del contributo concesso avverrà con le seguenti modalità:

a) ***erogazione pari al 25%* a titolo di prima anticipazione** dell'importo del contributo rideterminato post gara,a seguito della sottoscrizione del contratto tra il Beneficiario e il Soggetto aggiudicatario. Al fine di ottenere l'anticipazione il Beneficiario deve, attraverso il sistema informativo MIRWEB:

- presentare la domanda di prima anticipazione;
- presentare la documentazione completa relativa ad ogni affidamento attivato per la realizzazione dell'intervento;
- presentare il quadro economico definitivo, rideterminato al netto dei ribassi in sede di gara;
- in caso di cofinanziamento, inviare i provvedimenti di copertura finanziaria adottati dal Soggetto beneficiario.

REGIONE PUGLIA

b) ***n. 2 erogazioni pari al 25% e n. 2 erogazioni successive pari al 10%*** del contributo rideterminato post gara, fino al 95% del contributo stesso, a seguito dei seguenti adempimenti da parte del RUP, attraverso il sistema informativo MIRWEB:

- rendicontazione delle spese ammissibili, sostenute e debitamente documentate per l'intervento finanziato, per un importo pari almeno all'80% dell'ultima erogazione della Regione in aggiunta al 100% delle eventuali precedenti erogazioni;
- presentazione di domanda di pagamento;
- aggiornamento dei valori degli indicatori di realizzazione;
- conferma delle informazioni relative al monitoraggio procedurale (Art. 4 comma 2 del presente Disciplinare);
- documentazione completa relativa ad ogni ulteriore eventuale affidamento attivato per la realizzazione dell'intervento.

c) ***eventuale erogazione finale nell'ambito del residuo 5%*** a seguito dei seguenti adempimenti da parte del RUP, attraverso il sistema informativo MIRWEB:

- presentazione del provvedimento di omologazione della spesa complessiva sostenuta per l'intervento, inclusi i casi di acquisto di attrezzature e servizi;
- presentazione di domanda di saldo, in presenza di rendicontazione delle spese ammissibili, sostenute e debitamente documentate per l'intervento finanziato, per un importo pari al100% dell'importo omologato ritenuto ammissibile;
- presentazione del certificato di collaudo tecnico-amministrativo/regolare esecuzione/verifica di conformità;
- inserimento delle date definitive relative al monitoraggio procedurale;
- inserimento dei valori a conclusione degli indicatori di realizzazione.

Le erogazioni, salvo la prima concessa a titolo di anticipazione, restano subordinate alla rendicontazione delle spese effettivamente sostenute e quietanzate secondo la normativa vigente in materia ed all'esito positivo delle verifiche effettuate dalla Regione Puglia; pertanto, il Soggetto beneficiario s'impegna ad anticipare a valere sul proprio bilancio, ove necessario, le somme utili alla rendicontazione delle spese afferenti l'operazione.

Per la realizzazione dell'operazione è richiesto l'utilizzo di un *conto corrente dedicato* all'operazione oggetto di finanziamento ed il mantenimento di un sistema di contabilità separata o una codificazione contabile adeguata per tutte le transazioni relative all'operazione, ferme restando le norme contabili nazionali.

Nel rispetto del divieto di cumulo e per evitare il doppio finanziamento, i documenti giustificativi di spesa e di pagamento devono indicare, rispettivamente nella descrizione e nella causale, oltre che il CUP, il CIG e gli altri elementi previsti dalla normativa vigente in materia di tracciabilità dei flussi finanziari, anche le informazioni minime essenziali dell'operazione, quali il titolo del Progetto, il Programma di riferimento, etc. (ad esempio: CUP ; CIG , POC Puglia 2014-2020 – Titolo progetto "_____" Asse IV – Azione 4.4).
Inoltre, per i giustificativi di spesa occorre indicare l'importo per il quale gli stessi sono rendicontati a valere sul Progetto (ad esempio: *Documento contabile rendicontato per l'importo di € _____, a valere sul POC Puglia 2014-2020 – Asse IV - Azione 4.4 – Titolo progetto "_____"*).
Nel caso in cui il giustificativo di spesa sia nativo digitale e si proceda alla sola conservazione elettronica dello stesso, è necessario che il Beneficiario alleghi, per ogni giustificativo di spesa rendicontato, *dichiarazione resa ai sensi del DPR 445/2000* in cui si attesti, con riferimento alla specifica fattura, le informazioni che non è stato possibile indicare nel documento originale.
In caso di mancato concreto avvio delle attività o mancato completamento dell'operazione ammessa a contributo finanziario per la quale si sia provveduto ad erogare quota del contributo stesso, la Regione Puglia potrà procedere, ai sensi e secondo le modalità di cui all'art. 11 del presente Disciplinare, alla revoca del contributo finanziario ed al recupero delle somme già erogate.

REGIONE PUGLIA

Art. 7 – Rendicontazione e monitoraggio

Alle scadenze di seguito riportate, il Beneficiario è tenuto, attraverso il sistema informativo MIRWEB, a:

- rendicontare le spese sostenute;
- aggiornare i valori degli indicatori di realizzazione;
- confermare le informazioni relative al monitoraggio procedurale (art. 4);
- presentare la documentazione elencata all'art. 6 del presente Disciplinare.

Il Beneficiario deve provvedere agli adempimenti elencati almeno quattro volte l'anno, alle seguenti date e condizioni:

- *entro il 10 febbraio* di ogni anno, devono essere aggiornati i valori degli indicatori di realizzazione e i dati di monitoraggio procedurale risultanti alla data del 31 gennaio e devono essere rendicontate le spese sostenute nel trimestre novembre-gennaio;
- *entro il 10 maggio* di ogni anno, devono essere aggiornati i valori degli indicatori di realizzazione risultanti alla data del 30 aprile e devono essere rendicontate le spese sostenute nel trimestre febbraio-aprile;
- *entro il 10 settembre* di ogni anno, devono essere aggiornati i valori degli indicatori di realizzazione e i dati di monitoraggio procedurale risultanti alla data del 31 luglio e devono essere rendicontate le spese sostenute nel trimestre maggio-luglio;
- *entro il 10 novembre* di ogni anno, devono essere aggiornati i valori degli indicatori di realizzazione e i dati di monitoraggio procedurale risultanti alla data del 31 ottobre e devono essere rendicontate le spese sostenute nel trimestre agosto-ottobre.

La rendicontazione nel sistema informativo MIRWEB deve essere presentata anche nel caso in cui non si sia registrato nel trimestre di riferimento alcun avanzamento finanziario, fisico o procedurale ("*rendicontazione a zero*"). In tal caso il Beneficiario deve descrivere i motivi del mancato avanzamento.

Nel caso di inerzia da parte del Beneficiario per 12 (dodici) mesi consecutivi, senza alcun avanzamento della spesa e in assenza della comunicazione relativa alle motivazioni che ne hanno determinato la circostanza, la Regione, previa diffida, potrà procedere alla revoca del finanziamento ed al recupero delle somme già eventualmente erogate.

Nel caso in cui la Regione Puglia, a seguito della verifica della rendicontazione presentata, richieda informazioni e/o documentazione integrativa, tali integrazioni dovranno essere fornite dal Beneficiario entro e non oltre dieci (10) giorni dalla ricezione della richiesta.

Il Beneficiario, nel momento in cui raggiunge una delle soglie che conferiscono il diritto ad ottenere un'erogazione ai sensi dell'Art. 6, può presentare la relativa rendicontazione e formulare contestuale domanda di erogazione, senza attendere uno dei periodi di rendicontazione riportati al comma 2 del presente articolo. In tal caso, al termine del periodo di rendicontazione (novembre-gennaio; febbraio-aprile; maggio-luglio; agosto–ottobre), il Beneficiario deve comunque presentare la prescritta rendicontazione periodica, che sarà riferita al periodo residuale del relativo trimestre nel quale è stata presentata la domanda di erogazione.

In caso di mancato aggiornamento del sistema informativo di monitoraggio alle scadenze stabilite dal comma 2 del presente articolo, la Regione, previa diffida, potrà procedere alla revoca del finanziamento ed al recupero delle somme già eventualmente erogate.

Art. 8 - Controlli e verifiche

La Regione Puglia si riserva il diritto di esercitare, in ogni tempo e con le modalità che riterrà opportune, verifiche e controlli sulla regolarità contabile, tecnica e amministrativa delle procedure adottate in relazione all'operazione da realizzare, nonché sul suo avanzamento fisico e finanziario.

Tali verifiche non sollevano, in ogni caso, il Beneficiario dalla piena ed esclusiva responsabilità della regolare e perfetta realizzazione dell'operazione.

La Regione Puglia rimane estranea ad ogni rapporto comunque nascente con terzi in dipendenza della realizzazione dell'operazione. Le verifiche effettuate riguardano esclusivamente i rapporti che intercorrono con il Beneficiario.

Come già indicato all'art. 3, il Beneficiario assume l'impegno a conservare e rendere disponibile la documentazione relativa all'operazione ammessa a contributo finanziario, ivi compresi tutti i giustificativi di spesa, nonché a consentire le verifiche in loco, a favore delle Autorità di controllo regionali, nazionali e comunitarie per un periodo di tempo pari a 2 (due) anni a decorrere dal 31 dicembre successivo alla chiusura dei conti nei quali sono incluse le spese finali dell'operazione completata, ai sensi di quanto stabilito dall'art. 140 del Reg. (UE) n. 1303/2013.

In sede di controllo da parte della struttura di gestione, dell'Autorità di Audit, della Commissione Europea, della Corte dei Conti Europea o di altri organismi di controllo interni o esterni all'Amministrazione regionale, nel caso di accertamento del mancato pieno rispetto delle disposizioni normative di livello comunitario, nazionale e regionale, anche se non penalmente rilevanti, la Regione potrà procedere, a seconda dell'impatto finanziario dell'irregolarità

REGIONE PUGLIA

accertata, alla revoca parziale o totale del finanziamento concesso nonché al recupero delle eventuali somme già erogate.

Art. 9 – Collaudo tecnico-amministrativo/regolare esecuzione/verifica di conformità

L'operazione ammessa a contribuzione finanziaria è soggetta alle verifiche ed agli eventuali collaudi tecnico-amministrativo/regolare esecuzione/verifica di conformità specifici prescritti per legge o per contratto, in relazione alla natura dell'operazione stessa, nei modi e nei termini stabiliti dalla normativa vigente.

Art. 10 - Stabilità dell'operazione

In coerenza con quanto previsto dall'art. 71 del Reg. (UE) n. 1303/2013, l'operazione ammessa a finanziamento, pena il recupero del contributo concesso ed erogato, per i 5 (cinque) anni successivi al pagamento finale al Soggetto beneficiario non deve subire una modifica sostanziale che ne alteri la natura, gli obiettivi o le condizioni di attuazione dell'operazione, con il risultato di compromettere gli obiettivi originari.

Art. 11 – Revoca e rinuncia del contributo finanziario

Alla Regione Puglia è riservato il potere di revocare il contributo finanziario concesso nel caso in cui il Beneficiario incorra in violazioni o negligenze in ordine alle condizioni di cui al presente Disciplinare, a Leggi, regolamenti e disposizioni amministrative vigenti nonché alle norme di buona amministrazione.

Costituisce motivo di revoca il mancato aggiornamento dei dati relativi all'operazione finanziato nel sistema di monitoraggio MIRWEB da parte del Beneficiario.

Lo stesso potere di revoca la Regione Puglia lo eserciterà ove, per imperizia o altro comportamento, il Beneficiario comprometta la tempestiva esecuzione e/o buona riuscita dell'operazione.

Inoltre, è facoltà della Regione Puglia utilizzare il potere di revoca previsto dal presente articolo nel caso di gravi ritardi, nell'utilizzo del finanziamento concesso, nonché nel caso di mancata o ritardata entrata in funzione e/o piena operatività di quanto oggetto di finanziamento.

È facoltà del Beneficiario rinunciare alla realizzazione dell'operazione finanziata, ovvero del contributo richiesto; in tal caso, dovrà comunicare tempestivamente tale volontà alla Regione Puglia – Sezione Mobilità Sostenibile e Vigilanza del TPL all'indirizzo PEC: mobilitasostenibile.fesr@pec.rupar.puglia.it.

Nel caso di revoca/rinuncia il Beneficiario è obbligato a restituire alla Regione Puglia le somme ricevute, se del caso maggiorate degli interessi legali come per legge, restando a totale carico del medesimo Beneficiario tutti gli oneri relativi all'operazione.

Art. 12 – Disponibilità dei dati

I dati relativi all'operazione ed al Beneficiario sono trattati dalla Regione Puglia ai sensi della normativa in vigore in materia di protezione dei dati personali (D.Lgs. 196/2003 e ss.mm.ii., Regolamento (UE) 2016/679) e sono utilizzati esclusivamente per le finalità connesse alla realizzazione dell'operazione finanziata.

I dati relativi all'attuazione dell'operazione, così come riportati nel sistema informativo di monitoraggio finanziario, fisico e procedurale, saranno resi disponibili per gli organi istituzionali deputati al monitoraggio e al controllo e saranno, altresì, trasmessi telematicamente attraverso il Sistema Nazionale di Monitoraggio al sistema informativo ARACHNE della Commissione Europea, al solo fine di individuare gli indicatori di rischio di frodi, conflitti di interesse e irregolarità.

Il Beneficiario si impegna a comunicare dette circostanze ai soggetti esecutori dei lavori/servizi o fornitori dei beni mobili.

I dati relativi all'operazione ammessa a contribuzione finanziaria e al relativo stato di avanzamento saranno resi disponibili al pubblico ai sensi dell'art. 115 par. 2 del Reg. (UE) n. 1303/2013.

Art. 13 – Richiamo generale alle norme vigenti e alle disposizioni comunitarie

Per quanto non espressamente previsto, si richiamano tutte le norme di legge vigenti in materia, nonché le disposizioni impartite dall'Unione Europea.

Art. 14 – Foro competente

REGIONE PUGLIA

Per ogni contestazione che dovesse insorgere in ordine all'interpretazione, esecuzione, validità ed efficacia dell'Avviso e del presente Disciplinare e per qualsiasi controversia legata all'attuazione degli stessi, si elegge quale Foro competente esclusivamente quello di Bari.

Bari,

Per il Beneficiario

il Legale rappresentante

firmato digitalmente

Per la Regione Puglia

il Dirigente della Sezione Mobilità Sostenibile e Vigilanza del TPL

firmato digitalmente

DETERMINAZIONE DEL DIRIGENTE SEZIONE OPERE PUBBLICHE E INFRASTRUTTURE 9 aprile 2026, n. 280

PR-Puglia Puglia FESR-FSE+ 2021-2027 – Priorità II "Economia verde" - Azione 2.9 "Interventi per il mantenimento e miglioramento della qualità dei corpi idrici" – Sub Azione 2.9.3 "Infrastrutture per il convogliamento e lo stoccaggio delle acque meteoriche" - Avviso pubblico per la selezione di interventi per la realizzazione di sistemi per la gestione delle acque pluviali nei centri abitati. adottato con D.D. n. 907 del 02.12.2024, rettificata e integrata dalla D.D. n. 993 del 18.12.2024 (Burp n. 1 del 02/01/2025) e prorogato con D.D. n. 239 del 15.04.2025 (Burp. n. 34 del 28/04/2025). Approvazione graduatoria provvisoria.

IL DIRIGENTE DELLA STRUTTURA PROPONENTE

VISTI:

- gli articoli 4, 5 e 6 della L.R. n. 7/1997 inerente "Norme in materia di organizzazione dell'amministrazione regionale";
- la D.G.R. n. 3261 del 28.07.1998 con la quale sono state emanate direttive in ordine all'adozione degli atti di gestione da parte dei Dirigenti regionali in attuazione alla L.R. n. 7/97;
- gli artt. 4 e 16 del D. Lgs. n. 165/2001;
- l'art. 18 del D. Lgs. n. 196/03 "Codice in materia di protezione dei dati personali" in merito ai Principi applicabili ai trattamenti effettuati dai soggetti pubblici;
- le Linee guida in materia di trattamento di dati personali contenuti anche in atti e documenti amministrativi, effettuato da soggetti pubblici per finalità di pubblicazione e diffusione sul web – 02.03.2011 del Garante per la protezione dei dati personali;
- il Regolamento regionale n. 5/2006 per il trattamento dei dati sensibili e giudiziari;
- l'art. 32 della Legge n. 69 del 18.06.2009 che prevede l'obbligo di sostituire la pubblicazione tradizionale all'Albo ufficiale con la pubblicazione di documenti digitali sui siti informatici;
- gli artt. 20 e 21 del Codice dell'Amministrazione Digitale (CAD), di cui al D. Lgs. n. 82/2005, come modificato dal D. Lgs 13 dicembre 2017 n. 217;
- la D.G.R. n. 1974 del 07.12.2020 recante "Approvazione Atto di Alta Organizzazione. Modello Organizzativo "Maia 2.0" e ss.mm.ii;
- il DPGR n. 22 del 22.01.2021– Adozione atto di Alta Organizzazione - Modello organizzativo "Maia 2.0";
- la D.G.R. n. 215 del 08.02.2021 avente come oggetto "D.G.R. n. 1974/2020. Atto di organizzazione Maia 2.0. integrazioni e modifiche";
- la D.G.R. n. 1375 del 30 settembre 2025 con la quale la Giunta Regionale proroga fino al raggiungimento del limite di durata previsto in applicazione delle "Linee guida per la rotazione del personale della Regione Puglia", approvate con D.G.R. n. 1359 del 24/07/2018 e successivamente richiamate dall'allegato A della D.G.R. n. 526 del 22/04/2024 gli incarichi di direzione della Sezione Opere Pubbliche e Infrastrutture all'ing. Giovanni Scannicchio;
- la D.G.R. n. 1466 del 15.09.2021 recante l'approvazione della Strategia regionale per la parità di genere, denominata "Agenda di Genere";
- la D.G.R. n. 1295 del 26.09.2024 avente ad oggetto "Valutazione di Impatto di Genere (VIG). Approvazione indirizzi metodologico-operativi e avvio fase strutturale";
- la D.G.R. n. 302 del 07.03.2022 recante "Valutazione di Impatto di Genere. Sistema di gestione e di monitoraggio" e ss.mm.ii;
- la D.G.R. n. 383 del 27.03.2023 recante "D.G.R. n. 302/2022 concernente Valutazione di impatto di genere. Sistema di gestione e di monitoraggio. Presa d'atto del REPORT Valutazione di impatto di genere (VIG). Implementazione degli atti sottoposti a monitoraggio ed avvio nuova fase sperimentale;
- la D.G.R. n. 938 del 03.07.2023, recante "D.G.R. n. 302/2022 Valutazione di impatto di genere. Sistema di gestione e di monitoraggio. Revisione degli allegati".
- L.R. n. 18 del 27/10/2025 "Disposizioni per la formazione del bilancio di previsione 2026 e bilancio pluriennale 2026-2028 della Regione Puglia (Legge di stabilità regionale 2026)"

- L.R. n. 19 del 27/10/2025 “Bilancio di previsione della Regione Puglia per l’esercizio finanziario 2026 e pluriennale 2026-2028”;
- D.G.R. n. 1818 del 19/11/2025 “Bilancio di previsione per l’esercizio finanziario 2026 e pluriennale 2026-2028. Articolo 39, comma 10, del decreto legislativo 23 giugno 2011, n. 118. Documento tecnico di accompagnamento e Bilancio Finanziario Gestionale. Approvazione”. l’A.D. n. 150 del 29.05.2024 del Dirigente della Sezione Programmazione Unitaria “PR Puglia FESR-FSE+ 2021-2027 (CCI 2021IT16FFPR002). Art. 69 del Regolamento (UE) 2021/1060 – Adozione del testo descrittivo del Sistema di Gestione e Controllo (Si.Ge.Co) e dei relativi allegati”.

VISTI ALTRESI’:

- il Regolamento (UE) 2021/1058 del Parlamento Europeo e del Consiglio, relativo al Fondo europeo di sviluppo regionale (FESR) e al Fondo di coesione;
- il Regolamento (UE) 2021/1060 del Parlamento Europeo e del Consiglio del 24 giugno 2021, recante le disposizioni comuni applicabili al Fondo europeo di sviluppo regionale, al Fondo sociale europeo Plus, al Fondo di coesione, al Fondo per una transizione giusta, al Fondo europeo per gli affari marittimi, la pesca e l’acquacoltura, e le regole finanziarie applicabili a tali fondi e al Fondo Asilo, migrazione e integrazione, al Fondo Sicurezza interna e allo Strumento di sostegno finanziario per la gestione delle frontiere e la politica dei visti;
- il Regolamento (UE) 2016/679 del Parlamento Europeo e del Consiglio del 27 aprile 2016, relativo alla protezione delle persone fisiche con riguardo al trattamento dei dati personali, nonché alla libera circolazione di tali dati e che abroga la direttiva 95/46/CE;
- la D.G.R. n. 556 del 20.04.2022, con la quale la Giunta ha approvato la proposta di programma regionale PR Puglia FESR – FSE+ 2021-2027 ed ha individuato il Dirigente pro-tempore della Sezione Programmazione Unitaria, Gabinetto del Presidente, quale Autorità di Gestione (AdG) del Programma;
- l’Accordo di Partenariato Italia 2021-2027, che definisce la strategia e le priorità di investimento per l’impiego dei Fondi Comunitari, approvato dalla Commissione Europea con decisione di esecuzione n. 4787 del 15.07.2022;
- la Decisione di esecuzione della Commissione C (2022) 8461 finale del 17.11.2022, che approva il programma “Programma Regionale Puglia FESR-FSE+ 2021-2027” (CCI 2021IT16FFPR002) per il sostegno a titolo del Fondo europeo di sviluppo regionale e del Fondo sociale europeo Plus nell’ambito dell’obiettivo “Investimenti a favore dell’occupazione e della crescita” per la Regione Puglia in Italia;
- la D.G.R. n. 1812 del 07.12.2022 avente ad oggetto “Programmazione FESR-FSE+2021- 2027. Presa d’atto Decisione di esecuzione C (2022) 8461 del 17/11/2022 e primi adempimenti”;
- la D.G.R. n. 603 del 03.05.2023 avente ad oggetto “Programma Regionale FESR-FSE+ 2021-2027 – presa d’atto della metodologia e dei criteri di selezione delle operazioni approvati in sede di Comitato di Sorveglianza ai sensi dell’art 40 (2), lett. a) del Reg. (UE) n. 1060/2021”;
- la D.G.R. n. 609 del 03.05.2023, come modificata con D.G.R. n. 813 del 17.06.2024, con la quale sono state individuate le policy del PR FESR FSE+ 2021-2027, attribuite le Azioni del Programma alle singole Policy e conferiti gli incarichi di Responsabile di Policy e di Responsabile di Azione del Programma, con assegnazione dell’Azione 2.9 “Interventi per il mantenimento e miglioramento della qualità dei corpi idrici - FESR” di cui all’Asse;
- l’A.D. n. 177 del 31.10.2023 del Dirigente della Sezione Programmazione Unitaria “PR Puglia FESR-FSE+ 2021-2027. Articolazione delle Azioni del programma in Sub-Azioni. Istituzione ai sensi della D.G.R. 609/2023;
- la D.G.R. n. 1661 del 27.11.2023, con cui la Giunta Regionale ha approvato la proposta di organizzazione delle funzioni dei Soggetti responsabili della gestione del Programma Regionale FESR-FSE+ 2021-2027;
- il DPGR n. 554 del 01.12.2023 di “Adozione Atto di organizzazione per l’attuazione del Programma Operativo FESR-FSE 2021-2027”;
- l’A.D. n. 150 del 29.05.2024 del Dirigente della Sezione Programmazione Unitaria “PR Puglia FESR-FSE+ 2021-2027 (CCI 2021IT16FFPR002). Art. 69 del Regolamento (UE) 2021/1060 – Adozione del testo

descrittivo del Sistema di Gestione e Controllo (Si.Ge.Co.) e dei relativi allegati";

- a D.G.R. n. 1175 del 07.08.2024, con cui la Giunta Regionale ha approvato la variazione al Bilancio di previsione 2024 e pluriennale 2024-2026 ai sensi dell'art. 51 c. 2 D. Lgs. n. 118/2011 e ss.mm.ii. ed ha definito gli indirizzi per la selezione delle operazioni di cui la PR Puglia 2021-2027, Priorità II "Economia verde" – Azione 2.9 "Interventi per il mantenimento e miglioramento della qualità dei corpi idrici" sub Azione 2.9.3 "Infrastrutture per il convogliamento e lo stoccaggio delle acque meteoriche".

PREMESSO che:

- la Regione Puglia, con la finalità strategica di assicurare un "futuro acqua" alle prossime generazioni pone in essere azioni indirizzate alla complessiva tutela dei corpi idrici, attraverso interventi finalizzati al trattamento ed al riutilizzo della risorsa idrica, anche per usi civili, garantendo, allo stesso tempo, il mantenimento del bilancio idrico mediante processi funzionali e di infiltrazione di acque meteoriche;
- che tale finalità strategica implica la necessità di garantire l'accesso e la gestione sostenibile della risorsa per assicurare l'equilibrio tra la disponibilità naturale ed i fabbisogni territoriali e che in tal senso occorre implementare azioni strutturate che implicano investimenti nel settore dell'acqua che consentano di ottemperare agli obblighi imposti dalla normativa dell'Unione in materia ambientale e, al contempo, soddisfare le esigenze, individuate dagli Stati membri, di realizzare investimenti che vadano oltre tali obblighi, incidendo sul sistema di gestione delle acque meteoriche nei centri abitati per assicurare il monitoraggio quali-quantitativo della risorsa idrica, che riveste un ruolo fondamentale nella pianificazione e gestione della risorsa stessa
- in data 24 aprile 2024 si è tenuto presso l'Autorità di Gestione un incontro col Partenariato Istituzionale ed Economico-Sociale, volto alla condivisione delle scelte programmatiche dell'Amministrazione regionale nell'ambito dell'attuazione della sub-Azione 2.9.3 del PR Puglia FESR 2021-2027, a cui non sono seguite note di osservazioni e/o richieste di integrazioni aggiuntive.

CONSIDERATO che:

- con Deliberazione n. 1175 del 07.08.2024 la Giunta Regionale ha stanziato risorse pari ad € 32.324.000,00 a valere sulla Priorità II "Economia Verde", Azione 2.9 "Interventi per il mantenimento e miglioramento della qualità dei corpi idrici", Sub-Azione 2.9.3 "Infrastrutture per il convogliamento e lo stoccaggio delle acque meteoriche" del PR Puglia 2021-2027, per la selezione di interventi finalizzati all'adeguamento e potenziamento dei recapiti finali, in linea con le misure e gli obiettivi specifici del in linea con le misure e gli obiettivi specifici del PTA (Piano di Tutela delle Acque approvato con DGR del 20 ottobre 2009, n. 230) e del PAI (Piani per l'assetto idrogeologico, anche stralcio di cui all'art. 65 del D.Lgs. n. 152/2006);
- in attuazione della su citata D.G.R., con Determinazione Dirigenziale n. 907 del 02.12.2024, rettificata e integrata dalla Determinazione Dirigenziale n. 993 del 18.12.2024 si è disposta l'approvazione e pubblicazione dell'Avviso pubblico e relativi allegati per la selezione, con procedura valutativa "a graduatoria", degli interventi finalizzati all'adeguamento e potenziamento dei recapiti finali, disponendo altresì l'accertamento di entrata e la prenotazione dell'impegno di spesa;
- l'Avviso innanzi citato, pubblicato sul BURP n. 1 del 02/01/2025 prevede al punto 6.1 come termine ultimo di presentazione dell'istanza di partecipazione all'Avviso le ore 12.00 del 30/04/2025;
- con Determinazione Dirigenziale n. 239 del 15.04.2025, in seguito a formale richiesta dell'ANCI Puglia (nota prot. n. 271 del 02.04.2025), si sono prorogati i termini di presentazione delle istanze di partecipazione all'Avviso fino alle ore 12.00 del giorno 30.05.2025, al fine di assicurare ai Comuni pugliesi la più ampia partecipazione all'Avviso de quo, (Burp. n. 34 del 28/04/2025).

RICHIAMATO l'A.D. n. 421 del 24/06/2025 con cui si è proceduto alla nomina dei componenti della Commissione di valutazione per la selezione delle proposte progettuali.

PRESO ATTO che:

- l'Avviso in questione al punto 7.2 prevede che: "l'iter di valutazione delle proposte progettuali pervenute

entro i termini previsti dal presente Avviso si concluderà entro 120 (centoventi) giorni lavorativi successivi alla data di insediamento della Commissione di valutazione, dell'Avviso stesso, ovvero dalla ricezione delle integrazioni di cui al successivo paragrafo 7.3, ove richieste.

L'iter sarà strutturato come di seguito indicato:

a) verifica di ammissibilità formale;
b) verifica del soddisfacimento dei criteri di ammissibilità sostanziale;
c) valutazione sostanziale".

- l'Avviso in questione al punto 7.6 prevede che: "entro il termine massimo di 120 (centoventi) giorni dall'insediamento della Commissione di valutazione, sarà adottato l'atto dirigenziale di approvazione della graduatoria provvisoria, la quale conterrà, in ordine decrescente di punteggio, l'elenco provvisorio delle proposte ammesse a finanziamento e finanziabili (fino alla concorrenza delle risorse disponibili di cui al punto 3 del presente Avviso), e delle proposte progettuali ammissibili e non finanziabili per esaurimento fondi. Verrà, altresì, definito, nell'ambito dello stesso atto dirigenziale, l'elenco provvisorio delle proposte non ammesse con indicazione delle cause di esclusione".

RILEVATO che:

- in data 03/07/2025 si è insediata la Commissione di Valutazione nominata con Determinazione Dirigenziale n. 421 del 24/06/2026 dando così avvio all'esame delle candidature pervenute. L'analisi delle candidature è proseguita nelle successive sedute di commissione tenutesi nelle giornate del 17/07/2025, 30/07/2025, 05/08/2025, 27/08/2025, 04/09/2025, 21/10/2025, 27/11/2025, 04/12/2025, 09/12/2025, 11/12/2025, 18/12/2025, 08/01/2026, 15/01/2026, 22/01/2026, 03/02/2026, 10/02/2026, 19/02/2026, 10/03/2026, 19/03/2026 e 03/04/2026, i cui esiti sono riportati nei verbali depositati agli atti di questa Sezione e al cui contenuto si rinvia;
- con nota prot. n. 185220 del 03/04/2026 , la Commissione di valutazione ha tramesso i suddetti verbali (dal n. 1 del 03/07/2025 del al n. 21 del 03/04/2026) al Responsabile del Procedimento, nonché Responsabile dell'Azione 2.9;
- la proposta progettuale del Comune di Lecce, non ammessa alla fase di Ammissibilità Sostanziale per carenza della documentazione prevista dall'art. 6.3, lett. b), punti 2), 5) e 6) dell'Avviso, come da verbale n. 5 del 27/08/2025 e comunicazione prot. n. 0489346/2025 dell'11/09/2025, a seguito dell'ordinanza cautelare n. 721/2026 del Consiglio di Stato resa nel giudizio di appello n. 960/2026, è stata ammessa con riserva. Né è conseguito che la Commissione di Valutazione, nel corso della seduta del 18/03/2026, come da verbale n. 20, ha proceduto alla verifica dell'ammissibilità sostanziale e alla valutazione sostanziale della medesima proposta, disponendone l'inserimento nella graduatoria con posizione sub iudice, restando espressamente stabilito che l'ammissione è disposta ai soli fini cautelari e al solo scopo di ottemperare al provvedimento giurisdizionale.
- l'inserimento della proposta progettuale del Comune di Lecce nella graduatoria della procedura è disposta esclusivamente in ottemperanza al provvedimento cautelare del Consiglio di Stato e non comporta alcuna acquiescenza dell'Amministrazione regionale alle pretese formulate dal ricorrente. La Regione Puglia si riserva di rideterminare la graduatoria e ogni conseguente determinazione amministrativa all'esito della definizione del contenzioso, senza necessità di riattivare la procedura valutativa.

PRESO ATTO dell'attività della Commissione di valutazione e condivisi gli esiti istruttori comprensivi degli elenchi di cui al punto 7.6 dell'Avviso.

TANTO PREMESSO, VISTO E CONSIDERATO con il presente provvedimento si rende necessario:

- procedere all'approvazione degli esiti dell'istruttoria delle proposte progettuali a valere sull'Avviso pubblico per la selezione di interventi per la realizzazione di sistemi per la gestione delle acque pluviali nei centri abitati secondo quanto innanzi esposto, così provvisoriamente suddivisi:

- Elenco delle istanze AMMISSIBILI A FINANZIAMENTO (Allegato A);
- Elenco delle istanze AMMISSIBILI E NON FINANZIABILI PER ESAURIMENTO RISORSE DISPONIBILI (Allegato B);
- Elenco delle istanze NON AMMISSIBILI con indicazione delle cause di esclusione (Allegato C).

- Tali allegati sono parte integrante e sostanziale del presente provvedimento;
- rilevare che, ai sensi dell'ultimo capoverso del punto 7.6 dell'Avviso, entro il termine di 30 (trenta) giorni dalla pubblicazione sul BURP del presente provvedimento, i Soggetti interessati potranno proporre istanza di riesame;
- stabilire che la presentazione di eventuali osservazioni alla Commissione di valutazione per il tramite del Responsabile del Procedimento, avvenga esclusivamente attraverso posta elettronica certificata (PEC) all'indirizzo " servizio.lavoripubblici@pec.rupar.puglia.it ", con messaggio recante in oggetto la dicitura "PR Puglia 2021-2027 – Azione 2.9 – Avviso pubblico per la selezione di interventi per la realizzazione di sistemi per la gestione delle acque pluviali nei centri abitati - Istanza di riesame".

VERIFICA AI SENSI DEL REG. (UE) 2016/679 E DEL D.LGS. 196/03
come modificato dal D.Lgs. n. 101/2018
Garanzie alla riservatezza

La pubblicazione sul BURP, nonché la pubblicazione all'Albo o sul sito istituzionale, salve le garanzie previste dalla legge n. 241/1990 e dal D.Lgs n. 33/2013 in tema di accesso ai documenti amministrativi, avviene nel rispetto della tutela della riservatezza dei cittadini, secondo quanto disposto dal Regolamento UE n. 679/2016 in materia di protezione dei dati personali, nonché dal D.Lgs. 196/2003 come modificato dal D.Lgs. 101/2018 e ss.mm.ii, ed ai sensi del vigente Regolamento Regionale n. 5/2006 per il trattamento dei dati sensibili e giudiziari, in quanto applicabile. Ai fini della pubblicità legale, l'atto destinato alla pubblicazione è redatto in modo da evitare la diffusione di dati personali identificativi non necessari ovvero il riferimento alle particolari categorie di dati previste dagli articoli 9 e 10 del succitato Regolamento UE; qualora tali dati fossero indispensabili per l'adozione dell'atto, essi sono trasferiti in documenti separati, esplicitamente richiamati.

Esito Valutazione Impatto di Genere: neutro.

Ritenuto di dover provvedere in merito

DETERMINA

Di prendere atto di quanto espresso in narrativa, che costituisce parte integrante e sostanziale del presente atto e che qui si intende integralmente riportato.

Di procedere all'approvazione della graduatoria provvisoria rinvenente gli esiti dei verbali della Commissione di valutazione delle istanze di partecipazione all'Avviso pubblico per la selezione di interventi per la realizzazione di sistemi per la gestione delle acque pluviali nei centri abitati secondo quanto innanzi esposto, così provvisoriamente suddivisi:

- Elenco delle istanze AMMISSIBILI A FINANZIAMENTO (Allegato A, n.1 pag.);
- Elenco delle istanze AMMISSIBILI E NON FINANZIABILI PER ESAURIMENTO RISORSE DISPONIBILI (Allegato B, n.7 pag.);
- Elenco delle istanze NON AMMISSIBILI con indicazione delle cause di esclusione (Allegato C, n.3 pag.).

Di dare atto che la proposta progettuale presentata dal Comune di Lecce è inserita nella graduatoria con la dicitura "ammesso con riserva – posizione sub iudice, in esecuzione di ordinanza cautelare n. 721/2026 del Consiglio di Stato", in esecuzione della predetta ordinanza cautelare n. 721/2026 resa dal Consiglio di Stato, ai soli fini cautelari e al solo scopo di ottemperare al provvedimento giurisdizionale;
Di rilevare che, ai sensi dell'ultimo capoverso del punto 7.6 dell'Avviso, entro il termine di 30 (trenta) giorni dalla pubblicazione sul BURP del presente provvedimento, i Soggetti interessati potranno proporre istanza di riesame

Di stabilire che la presentazione di eventuali osservazioni alla Commissione di valutazione per il tramite del Responsabile del Procedimento, avvenga esclusivamente attraverso posta elettronica certificata (PEC) all'indirizzo " servizio.lavoripubblici@pec.rupar.puglia.it ", con messaggio recante in oggetto la dicitura "PR Puglia 2021-2027 – Azione 2.9 – Avviso pubblico per la selezione di interventi per la realizzazione di sistemi per la gestione delle acque pluviali nei centri abitati - Istanza di riesame".

Di disporre la pubblicazione del presente provvedimento sul Bollettino Ufficiale della Regione Puglia.

Il presente provvedimento composto da n. 9 pagine e n. 3 allegati, è prodotto, firmato e trattato in formato originale digitale, in coerenza con le Linee Guida per la gestione degli Atti Dirigenziali come documenti originali informatici dettate dalla Segreteria generale della Presidenza e:

- è trasmesso, tramite piattaforma CIFRA 2, al Dirigente della Sezione Programmazione Unitaria e al Direttore di Dipartimento Bilancio, Affari Generali e Infrastrutture;
- sarà conservato nel Sistema regionale di archiviazione documentale;
- sarà pubblicato sul Bollettino Ufficiale della Regione Puglia ai sensi dell'art. 3 Legge Regionale 15 giugno 2023, n.18;
- sarà pubblicato all'Albo pretorio on line della Regione Puglia, ai sensi dell'art. 20, c. 3, del D.P.G.R. n. 22/2021, nonchè ai sensi dell'art. 6, c. 1 della D.G.R. n. 1898 del 21 novembre 2025, per 15 giorni naturali decorrenti dal giorno successivo alla data di pubblicazione;
- sarà pubblicato ai sensi dell'art. 23 del D.lgs. n.33/2013 nella sezione "Amministrazione trasparente" del sito istituzionale della Regione Puglia;
- sarà pubblicato sul portale istituzionale, sezione telematica dedicata al PR Puglia FESR 2021-2027 – https://pr2127.regione.puglia.it/ – sottosezione Elenco Avviso Pubblicati.

ALLEGATI INTEGRANTI

Documento - Impronta (SHA256)
Allegato A - Elenco delle istanze AMMISSIBILI E FINANZIABILI.pdf - d73f2594e6ff884b0e4498b56bb22f4f77d433640fe99963fda5a8e0fb43b9e9
Allegato B - Elenco delle istanze AMMISSIBILI E NON FINANZIABILI PER ESAURIMENTO RISORSE DISPONIBILI.pdf - e1bd82c527eb1119ca2d289bf80a5d58ef4cc22880de0238201c5d516dabd914
Allegato C - Elenco delle istanze NON AMMISSIBILI.pdf - 189c80b461a5eee76208328859ddb099c9f1f541eb24dd7e20aab4cf8d6faacd

Il presente Provvedimento è direttamente esecutivo.

Come Proposta: Codice Cifra 064/DIR/2026/00331
Sottoscrittori Proposta:

- Il Funzionario Istruttore
  Onofrio Romagno

Firmato digitalmente da:

Il Funzionario Istruttore
Onofrio Romagno

Il Dirigente della Sezione Opere Pubbliche e Infrastrutture
Giovanni Scannicchio

Programma Regionale Puglia 2021 2027
Priorità II "Economia Verde"
Obiettivo Specifico RSO2.5 Promuovere l'accesso all'acqua e la sua gestione sostenibile
Azione 2.9 "Interventi per il mantenimento e miglioramento della qualità dei corpi idrici"
Sub Azione 2.9.3 "Infrastrutture per il convogliamento e lo stoccaggio delle acque meteoriche"

Avviso pubblico per la selezione di interventi per la realizzazione di sistemi per la gestione delle acque pluviali nei centri abitati

Allegato A - Elenco delle istanze AMMISSIBILI E FINANZIABILI

POSIZIONE IN GRADUATORIA	ID. ISTANZA	PROV.	COMUNE	VALUTAZIONE SOSTANZIALE	VALUTAZIONE CRITERIO A	DENSITA' POPOLAZIONE RESIDENTE	IMPORTO RICHIESTO	ESITO
1	70	BA	MODUGNO	100	65	11,270	1.800.000,00 €	AMMISSIBILE E FINANZIABILE
2	80	LE	TIGGIANO	100	65	3,582	1.000.000,00 €	AMMISSIBILE E FINANZIABILE
3	162	FG	CARAPELLE	100	65	2,814	1.000.000,00 €	AMMISSIBILE E FINANZIABILE
4	147	FG	STORNARA	100	65	1,706	1.000.000,00 €	AMMISSIBILE E FINANZIABILE
5	61	FG	ANZANO DI PUGLIA	100	65	0,988	1.000.000,00 €	AMMISSIBILE E FINANZIABILE
6	67	LE	CANNOLE	100	65	0,790	1.000.000,00 €	AMMISSIBILE E FINANZIABILE
7	4	FG	ACCADIA	100	65	0,723	1.000.000,00 €	AMMISSIBILE E FINANZIABILE
8	121	FG	TROIA	100	65	0,398	1.000.000,00 €	AMMISSIBILE E FINANZIABILE
9	21	FG	BOVINO	100	65	0,350	1.000.000,00 €	AMMISSIBILE E FINANZIABILE
10	25	FG	ORSARA DI PUGLIA	100	65	0,302	1.000.000,00 €	AMMISSIBILE E FINANZIABILE
11	42	FG	CARLANTINO	100	65	0,232	1.000.000,00 €	AMMISSIBILE E FINANZIABILE
12	49	FG	PANNI	100	65	0,212	1.000.000,00 €	AMMISSIBILE E FINANZIABILE
13	26	FG	CELENZA VALFORTORE	100	65	0,209	1.000.000,00 €	AMMISSIBILE E FINANZIABILE
14	6	FG	SANT'AGATA DI PUGLIA	100	65	0,155	1.000.000,00 €	AMMISSIBILE E FINANZIABILE
15	40	FG	VOLTURARA APPULA	100	65	0,073	1.000.000,00 €	AMMISSIBILE E FINANZIABILE
16	10	BAT	BISCEGLIE	95	65	7,747	1.800.000,00 €	AMMISSIBILE E FINANZIABILE
17	34	LE	CASARANO	95	65	4,969	1.500.000,00 €	AMMISSIBILE E FINANZIABILE
18	71	LE	TAURISANO	95	65	4,771	1.500.000,00 €	AMMISSIBILE E FINANZIABILE
19	62	LE	GALLIPOLI	95	65	4,697	1.500.000,00 €	AMMISSIBILE E FINANZIABILE
20	38	LE	LIZZANELLO	95	65	4,625	1.500.000,00 €	AMMISSIBILE E FINANZIABILE
21	9	BA	GIOVINAZZO	95	65	4,381	1.500.000,00 €	AMMISSIBILE E FINANZIABILE
22	76	LE	NOVOLI	95	65	4,206	1.000.000,00 €	AMMISSIBILE E FINANZIABILE
23	92	LE	SAN PIETRO IN LAMA	95	65	4,129	1.000.000,00 €	AMMISSIBILE E FINANZIABILE
24	141	LE	NEVIANO	95	65	3,011	1.000.000,00 €	AMMISSIBILE E FINANZIABILE
25	144	BR	SAN VITO DEI NORMANNI	95	65	2,700	1.500.000,00 €	AMMISSIBILE E FINANZIABILE
26	150	LE	LEQUILE	95	65	2,353	1.000.000,00 €	AMMISSIBILE E FINANZIABILE
27	77	FG	ORTELLE	95	65	2,150	980.000,00 €	AMMISSIBILE E FINANZIABILE

Programma Regionale Puglia 2021 2027
Priorità II "Economia Verde"
Obiettivo Specifico RSO2.5 Promuovere l'accesso all'acqua e la sua gestione sostenibile
Azione 2.9 "Interventi per il mantenimento e miglioramento della qualità dei corpi idrici"
Sub Azione 2.9.3 "Infrastrutture per il convogliamento e lo stoccaggio delle acque meteoriche"

Avviso pubblico per la selezione di interventi per la realizzazione di sistemi per la gestione delle acque pluviali nei centri abitati

Allegato B - Elenco delle istanze AMMISSIBILI E NON FINANZIABILI PER ESAURIMENTO RISORSE DISPONIBILI

POSIZIONE IN GRADUATORIA	ID. ISTANZA	PROV.	COMUNE	VALUTAZIONE SOSTANZIALE	VALUTAZIONE CRITERIO A	DENSITA' POPOLAZIONE RESIDENTE	IMPORTO RICHIESTO	ESITO	NOTE
28	58	BR	ERCHIE	95	65	1,844	1.000.000,00 €	AMMISSIBILE E NON FINANZIABILE PER ESAURIMENTO RISORSE DISPONIBILI.	
29	115	BR	TORRE SANTA SUSANNA	95	65	1,818	1.350.000,00 €	AMMISSIBILE E NON FINANZIABILE PER ESAURIMENTO RISORSE DISPONIBILI.	
30	155	BA	SAMMICHELE	95	65	1,762	1.000.000,00 €	AMMISSIBILE E NON FINANZIABILE PER ESAURIMENTO RISORSE DISPONIBILI.	
31	146	BA	CASSANO DELLE MURGE	95	65	1,671	1.500.000,00 €	AMMISSIBILE E NON FINANZIABILE PER ESAURIMENTO RISORSE DISPONIBILI.	
32	143	BA	ALTAMURA	95	65	1,624	1.800.000,00 €	AMMISSIBILE E NON FINANZIABILE PER ESAURIMENTO RISORSE DISPONIBILI.	
33	73	LE	GUAGNANO	95	65	1,418	1.000.000,00 €	AMMISSIBILE E NON FINANZIABILE PER ESAURIMENTO RISORSE DISPONIBILI.	
34	118	LE	STERNATIA	95	65	1,286	1.000.000,00 €	AMMISSIBILE E NON FINANZIABILE PER ESAURIMENTO RISORSE DISPONIBILI.	
35	8	BA	BINETTO	95	65	1,205	1.000.000,00 €	AMMISSIBILE E NON FINANZIABILE PER ESAURIMENTO RISORSE DISPONIBILI.	
36	101	TA	CRISPIANO	95	65	1,170	1.500.000,00 €	AMMISSIBILE E NON FINANZIABILE PER ESAURIMENTO RISORSE DISPONIBILI.	
37	72	TA	MARUGGIO	95	65	1,071	1.000.000,00 €	AMMISSIBILE E NON FINANZIABILE PER ESAURIMENTO RISORSE DISPONIBILI.	

38	**102**	FG	TRINITAPOLI	**95**	**65**	**0,931**	**1.500.000,00 €**	**AMMISSIBILE E NON FINANZIABILE PER ESAURIMENTO RISORSE DISPONIBILI.**	
39	**12**	FG	VICO DEL GARGANO	**95**	**65**	**0,657**	**1.000.000,00 €**	**AMMISSIBILE E NON FINANZIABILE PER ESAURIMENTO RISORSE DISPONIBILI.**	
40	**44**	FG	SAN PAOLO DI CIVITATE	**95**	**65**	**0,599**	**1.000.000,00 €**	**AMMISSIBILE E NON FINANZIABILE PER ESAURIMENTO RISORSE DISPONIBILI.**	
41	**14**	FG	CASALNUOVO MOTEROTARO	**95**	**65**	**0,282**	**1.000.000,00 €**	**AMMISSIBILE E NON FINANZIABILE PER ESAURIMENTO RISORSE DISPONIBILI.**	
42	**78**	FG	CANDELA	**95**	**65**	**0,260**	**1.000.000,00 €**	**AMMISSIBILE E NON FINANZIABILE PER ESAURIMENTO RISORSE DISPONIBILI.**	
43	**24**	FG	ALBERONA	**95**	**60**	**0,170**	**1.000.000,00 €**	**AMMISSIBILE E NON FINANZIABILE PER ESAURIMENTO RISORSE DISPONIBILI.**	
44	**112**	BA	NOICATTARO	**90**	**65**	**6,358**	**1.500.000,00 €**	**AMMISSIBILE E NON FINANZIABILE PER ESAURIMENTO RISORSE DISPONIBILI.**	
45	**16**	LE	TREPUZZI	**90**	**65**	**5,861**	**1.500.000,00 €**	**AMMISSIBILE E NON FINANZIABILE PER ESAURIMENTO RISORSE DISPONIBILI.**	
46	**83**	LE	CAVALLINO	**90**	**65**	**5,722**	**1.500.000,00 €**	**AMMISSIBILE E NON FINANZIABILE PER ESAURIMENTO RISORSE DISPONIBILI.**	
47	**31**	LE	CORSANO	**90**	**65**	**5,638**	**1.000.000,00 €**	**AMMISSIBILE E NON FINANZIABILE PER ESAURIMENTO RISORSE DISPONIBILI.**	
48	**28**	BA	MOLA DI BARI	**90**	**65**	**4,798**	**1.500.000,00 €**	**AMMISSIBILE E NON FINANZIABILE PER ESAURIMENTO RISORSE DISPONIBILI.**	
49	**81**	TA	SAN MARZANO DI SAN GIUSEPPE	**90**	**65**	**4,632**	**1.000.000,00 €**	**AMMISSIBILE E NON FINANZIABILE PER ESAURIMENTO RISORSE DISPONIBILI.**	
50	**88**	LE	SQUINZANO	**90**	**65**	**4,292**	**1.500.000,00 €**	**AMMISSIBILE E NON FINANZIABILE PER ESAURIMENTO RISORSE DISPONIBILI.**	
51	**106**	LE	LECCE *	**90**	**65**	**3,947**	**1.800.000,00 €**	**AMMISSIBILE E NON FINANZIABILE PER ESAURIMENTO RISORSE DISPONIBILI.**	***AMMESSO CON RISERVA E POSIZIONE SUB IUDICE IN ESECUZIONE DI ORDINANZA CAUTELARE N. 721/2026 DEL CONSIGLIO DI STATO.**
52	**126**	TA	SAVA	**90**	**65**	**3,451**	**1.400.000,00 €**	**AMMISSIBILE E NON FINANZIABILE PER ESAURIMENTO RISORSE DISPONIBILI.**	

53	**68**	LE	GALATINA	**90**	**65**	**3,110**	**1.500.000,00 €**	**AMMISSIBILE E NON FINANZIABILE PER ESAURIMENTO RISORSE DISPONIBILI.**	
54	**124**	LE	ANDRANO	**90**	**65**	**2,894**	**1.000.000,00 €**	**AMMISSIBILE E NON FINANZIABILE PER ESAURIMENTO RISORSE DISPONIBILI.**	
55	**138**	LE	SPONGANO	**90**	**65**	**2,795**	**985.000,00 €**	**AMMISSIBILE E NON FINANZIABILE PER ESAURIMENTO RISORSE DISPONIBILI.**	
56	**5**	LE	ALLISTE	**90**	**65**	**2,731**	**1.000.000,00 €**	**AMMISSIBILE E NON FINANZIABILE PER ESAURIMENTO RISORSE DISPONIBILI.**	
57	**132**	BR	VILLA CASTELLI	**90**	**65**	**2,580**	**570.000,00 €**	**AMMISSIBILE E NON FINANZIABILE PER ESAURIMENTO RISORSE DISPONIBILI.**	
58	**37**	TA	FRAGAGNANO	**90**	**65**	**2,218**	**1.000.000,00 €**	**AMMISSIBILE E NON FINANZIABILE PER ESAURIMENTO RISORSE DISPONIBILI.**	
59	**46**	LE	CASTRI' DI LECCE	**90**	**65**	**2,121**	**1.000.000,00 €**	**AMMISSIBILE E NON FINANZIABILE PER ESAURIMENTO RISORSE DISPONIBILI.**	
60	**158**	LE	ALESSANO	**90**	**65**	**2,107**	**1.000.000,00 €**	**AMMISSIBILE E NON FINANZIABILE PER ESAURIMENTO RISORSE DISPONIBILI.**	
61	**50**	TA	LIZZANO	**90**	**65**	**2,031**	**1.000.000,00 €**	**AMMISSIBILE E NON FINANZIABILE PER ESAURIMENTO RISORSE DISPONIBILI.**	
62	**109**	LE	SANNICOLA	**90**	**65**	**2,022**	**1.000.000,00 €**	**AMMISSIBILE E NON FINANZIABILE PER ESAURIMENTO RISORSE DISPONIBILI.**	
63	**94**	LE	MINERVINO DI LECCE	**90**	**65**	**1,915**	**1.000.000,00 €**	**AMMISSIBILE E NON FINANZIABILE PER ESAURIMENTO RISORSE DISPONIBILI.**	
64	**131**	LE	SCORRANO	**90**	**65**	**1,884**	**1.000.000,00 €**	**AMMISSIBILE E NON FINANZIABILE PER ESAURIMENTO RISORSE DISPONIBILI.**	
65	**139**	LE	ZOLLINO	**90**	**65**	**1,862**	**1.000.000,00 €**	**AMMISSIBILE E NON FINANZIABILE PER ESAURIMENTO RISORSE DISPONIBILI.**	
66	**51**	BA	TURI	**90**	**65**	**1,818**	**1.500.000,00 €**	**AMMISSIBILE E NON FINANZIABILE PER ESAURIMENTO RISORSE DISPONIBILI.**	
67	**116**	TA	FAGGIANO	**90**	**65**	**1,625**	**1.000.000,00 €**	**AMMISSIBILE E NON FINANZIABILE PER ESAURIMENTO RISORSE DISPONIBILI.**	

68	**65**	LE	NARDO'	**90**	**65**	**1,593**	**1.800.000,00 €**	**AMMISSIBILE E NON FINANZIABILE PER ESAURIMENTO RISORSE DISPONIBILI.**	
69	**90**	BR	CAROVIGNO	**90**	**65**	**1,591**	**1.261.732,59 €**	**AMMISSIBILE E NON FINANZIABILE PER ESAURIMENTO RISORSE DISPONIBILI.**	
70	**95**	BR	CEGLIE MESSAPICA	**90**	**65**	**1,417**	**1.350.000,00 €**	**AMMISSIBILE E NON FINANZIABILE PER ESAURIMENTO RISORSE DISPONIBILI.**	
71	**59**	LE	SALVE	**90**	**65**	**1,378**	**1.000.000,00 €**	**AMMISSIBILE E NON FINANZIABILE PER ESAURIMENTO RISORSE DISPONIBILI.**	
72	**128**	BR	OSTUNI	**90**	**65**	**1,338**	**1.800.000,00 €**	**AMMISSIBILE E NON FINANZIABILE PER ESAURIMENTO RISORSE DISPONIBILI.**	
73	**63**	LE	SALICE SALENTINO	**90**	**65**	**1,293**	**1.000.000,00 €**	**AMMISSIBILE E NON FINANZIABILE PER ESAURIMENTO RISORSE DISPONIBILI.**	
74	**160**	BA	GIOIA DEL COLLE	**90**	**65**	**1,274**	**1.500.000,00 €**	**AMMISSIBILE E NON FINANZIABILE PER ESAURIMENTO RISORSE DISPONIBILI.**	
75	**75**	LE	UGENTO	**90**	**65**	**1,196**	**1.500.000,00 €**	**AMMISSIBILE E NON FINANZIABILE PER ESAURIMENTO RISORSE DISPONIBILI.**	
76	**53**	LE	MELENDUGNO	**90**	**65**	**1,088**	**1.500.000,00 €**	**AMMISSIBILE E NON FINANZIABILE PER ESAURIMENTO RISORSE DISPONIBILI.**	
77	**29**	FG	PESCHICI	**90**	**65**	**0,868**	**1.000.000,00 €**	**AMMISSIBILE E NON FINANZIABILE PER ESAURIMENTO RISORSE DISPONIBILI.**	
78	**133**	TA	MOTTOLA	**90**	**65**	**0,716**	**1.500.000,00 €**	**AMMISSIBILE E NON FINANZIABILE PER ESAURIMENTO RISORSE DISPONIBILI.**	
79	**22**	LE	CURSI	**90**	**60**	**4,629**	**1.000.000,00 €**	**AMMISSIBILE E NON FINANZIABILE PER ESAURIMENTO RISORSE DISPONIBILI.**	
80	**91**	LE	MURO LECCESE	**90**	**60**	**2,806**	**1.000.000,00 €**	**AMMISSIBILE E NON FINANZIABILE PER ESAURIMENTO RISORSE DISPONIBILI.**	
81	**110**	BAT	ANDRIA	**90**	**60**	**2,416**	**1.800.000,00 €**	**AMMISSIBILE E NON FINANZIABILE PER ESAURIMENTO RISORSE DISPONIBILI.**	
82	**32**	BR	CISTERNINO	**90**	**60**	**2,060**	**1.500.000,00 €**	**AMMISSIBILE E NON FINANZIABILE PER ESAURIMENTO RISORSE DISPONIBILI.**	

83	**154**	FG	CARPINO	**90**	**55**	**0,475**	**1.000.000,00 €**	**AMMISSIBILE E NON FINANZIABILE PER ESAURIMENTO RISORSE DISPONIBILI.**	
84	**114**	FG	PIETRAMONTECORVINO	**90**	**55**	**0,345**	**1.000.000,00 €**	**AMMISSIBILE E NON FINANZIABILE PER ESAURIMENTO RISORSE DISPONIBILI.**	
85	**79**	BA	CAPURSO	**85**	**60**	**10,085**	**1.500.000,00 €**	**AMMISSIBILE E NON FINANZIABILE PER ESAURIMENTO RISORSE DISPONIBILI.**	
86	**97**	TA	CAROSINO	**85**	**60**	**6,020**	**1.000.000,00 €**	**AMMISSIBILE E NON FINANZIABILE PER ESAURIMENTO RISORSE DISPONIBILI.**	
87	**100**	BA	BITETTO	**85**	**60**	**3,465**	**1.500.000,00 €**	**AMMISSIBILE E NON FINANZIABILE PER ESAURIMENTO RISORSE DISPONIBILI.**	
88	**11**	BA	MONOPOLI	**85**	**60**	**3,041**	**1.800.000,00 €**	**AMMISSIBILE E NON FINANZIABILE PER ESAURIMENTO RISORSE DISPONIBILI.**	
89	**96**	LE	POGGIARDO	**85**	**60**	**2,927**	**1.000.000,00 €**	**AMMISSIBILE E NON FINANZIABILE PER ESAURIMENTO RISORSE DISPONIBILI.**	
90	**3**	LE	LEVERANO	**85**	**60**	**2,739**	**1.500.000,00 €**	**AMMISSIBILE E NON FINANZIABILE PER ESAURIMENTO RISORSE DISPONIBILI.**	
91	**127**	BR	LATIANO	**85**	**60**	**2,454**	**1.500.000,00 €**	**AMMISSIBILE E NON FINANZIABILE PER ESAURIMENTO RISORSE DISPONIBILI.**	
92	**113**	LE	CORIGLIANO D'OTRANTO	**85**	**60**	**1,990**	**1.000.000,00 €**	**AMMISSIBILE E NON FINANZIABILE PER ESAURIMENTO RISORSE DISPONIBILI.**	
93	**145**	BAT	MINERVINO MURGE	**85**	**60**	**1,915**	**1.000.000,00 €**	**AMMISSIBILE E NON FINANZIABILE PER ESAURIMENTO RISORSE DISPONIBILI.**	
94	**23**	LE	GIUGGIANELLO	**85**	**60**	**1,091**	**1.000.000,00 €**	**AMMISSIBILE E NON FINANZIABILE PER ESAURIMENTO RISORSE DISPONIBILI.**	
95	**149**	LE	MELISSANO	**85**	**55**	**5,310**	**1.000.000,00 €**	**AMMISSIBILE E NON FINANZIABILE PER ESAURIMENTO RISORSE DISPONIBILI.**	
96	**111**	LE	VEGLIE	**85**	**55**	**2,145**	**1.435.000,00 €**	**AMMISSIBILE E NON FINANZIABILE PER ESAURIMENTO RISORSE DISPONIBILI.**	
97	**52**	BA	SANTERAMO	**85**	**55**	**1,778**	**1.500.000,00 €**	**AMMISSIBILE E NON FINANZIABILE PER ESAURIMENTO RISORSE DISPONIBILI.**	

98	**136**	FG	ROSETO VALFORTORE	**85**	**55**	**0,199**	**1.000.000,00 €**	**AMMISSIBILE E NON FINANZIABILE PER ESAURIMENTO RISORSE DISPONIBILI.**	
99	**27**	LE	SAN CESARIO DI LECCE	**80**	**55**	**9,770**	**1.000.000,00 €**	**AMMISSIBILE E NON FINANZIABILE PER ESAURIMENTO RISORSE DISPONIBILI.**	
100	**20**	BA	ALBEROBELLO	**80**	**55**	**2,515**	**1.500.000,00 €**	**AMMISSIBILE E NON FINANZIABILE PER ESAURIMENTO RISORSE DISPONIBILI.**	
101	**64**	LE	SUPERSANO	**80**	**55**	**1,143**	**1.000.000,00 €**	**AMMISSIBILE E NON FINANZIABILE PER ESAURIMENTO RISORSE DISPONIBILI.**	
102	**105**	FG	POGGIO IMPERIALE	**80**	**55**	**0,471**	**1.000.000,00 €**	**AMMISSIBILE E NON FINANZIABILE PER ESAURIMENTO RISORSE DISPONIBILI.**	
103	**30**	FG	CASTELLUCCIO DEI SAURI	**80**	**55**	**0,392**	**1.000.000,00 €**	**AMMISSIBILE E NON FINANZIABILE PER ESAURIMENTO RISORSE DISPONIBILI.**	
104	**39**	LE	TAVIANO	**80**	**50**	**5,202**	**1.300.000,00 €**	**AMMISSIBILE E NON FINANZIABILE PER ESAURIMENTO RISORSE DISPONIBILI.**	
105	**135**	LE	BAGNOLO DEL SALENTO	**75**	**50**	**2,610**	**1.000.000,00 €**	**AMMISSIBILE E NON FINANZIABILE PER ESAURIMENTO RISORSE DISPONIBILI.**	
106	**43**	BA	CASAMASSIMA	**75**	**50**	**2,463**	**1.500.000,00 €**	**AMMISSIBILE E NON FINANZIABILE PER ESAURIMENTO RISORSE DISPONIBILI.**	
107	**108**	LE	MELPIGNANO	**75**	**50**	**1,907**	**1.000.000,00 €**	**AMMISSIBILE E NON FINANZIABILE PER ESAURIMENTO RISORSE DISPONIBILI.**	
108	**47**	TA	PALAGIANELLO	**75**	**50**	**1,731**	**1.000.000,00 €**	**AMMISSIBILE E NON FINANZIABILE PER ESAURIMENTO RISORSE DISPONIBILI.**	
109	**156**	FG	ISCHITELLA	**75**	**50**	**0,485**	**1.000.000,00 €**	**AMMISSIBILE E NON FINANZIABILE PER ESAURIMENTO RISORSE DISPONIBILI.**	
110	**2**	LE	PRESICCE-ACQUARICA *	**70**	**45**	**2,147**	**1.000.000,00 €**	**AMMISSIBILE E NON FINANZIABILE PER ESAURIMENTO RISORSE DISPONIBILI.**	* Precede in applicazione della disciplina dell'art. 7.5 dell'Avviso.
111	**19**	BA	CELLAMARE	**70**	**45**	**9,829**	**1.000.000,00 €**	**AMMISSIBILE E NON FINANZIABILE PER ESAURIMENTO RISORSE DISPONIBILI.**	
112	**35**	LE	RACALE	**65**	**65**	**4,429**	**1.400.000,00 €**	**AMMISSIBILE E NON FINANZIABILE PER ESAURIMENTO RISORSE DISPONIBILI.**	

113	**140**	LE	COLLEPASSO	**65**	**65**	**4,389**	**990.000,00 €**	**AMMISSIBILE E NON FINANZIABILE PER ESAURIMENTO RISORSE DISPONIBILI.**	
114	**55**	LE	MIGGIANO	**65**	**65**	**4,195**	**1.000.000,00 €**	**AMMISSIBILE E NON FINANZIABILE PER ESAURIMENTO RISORSE DISPONIBILI.**	
115	**117**	BA	CASTELLANA GROTTE	**65**	**65**	**2,824**	**1.500.000,00 €**	**AMMISSIBILE E NON FINANZIABILE PER ESAURIMENTO RISORSE DISPONIBILI.**	
116	**123**	BA	PUTIGNANO	**65**	**65**	**2,593**	**1.500.000,00 €**	**AMMISSIBILE E NON FINANZIABILE PER ESAURIMENTO RISORSE DISPONIBILI.**	
117	**130**	LE	DISO	**65**	**65**	**2,478**	**1.000.000,00 €**	**AMMISSIBILE E NON FINANZIABILE PER ESAURIMENTO RISORSE DISPONIBILI.**	
118	**13**	LE	CASTRIGNANO DEL CAPO	**65**	**65**	**2,464**	**1.000.000,00 €**	**AMMISSIBILE E NON FINANZIABILE PER ESAURIMENTO RISORSE DISPONIBILI.**	
119	**56**	LE	CAMPI SALENTINA	**65**	**65**	**2,138**	**1.000.000,00 €**	**AMMISSIBILE E NON FINANZIABILE PER ESAURIMENTO RISORSE DISPONIBILI.**	
120	**103**	LE	MARTIGNANO	**60**	**60**	**2,419**	**1.000.000,00 €**	**AMMISSIBILE E NON FINANZIABILE PER ESAURIMENTO RISORSE DISPONIBILI.**	
121	**45**	FG	ZAPPONETA	**60**	**60**	**0,788**	**920.463,35 €**	**AMMISSIBILE E NON FINANZIABILE PER ESAURIMENTO RISORSE DISPONIBILI.**	

Programma Regionale Puglia 2021 2027
Priorità II "Economia Verde"
Obiettivo Specifico RSO2.5 Promuovere l'accesso all'acqua e la sua gestione sostenibile
Azione 2.9 "Interventi per il mantenimento e miglioramento della qualità dei corpi idrici"
Sub Azione 2.9.3 "Infrastrutture per il convogliamento e lo stoccaggio delle acque meteoriche"

Avviso pubblico per la selezione di interventi per la realizzazione di sistemi per la gestione delle acque pluviali nei centri abitati

Allegato C - Elenco delle istanze NON AMMISSIBILI

Elenco delle istanze NON AMMISSIBILI al finanziamento secondo quanto stabilito dall'art. 7.2.3 dell'Avviso, in quanto raggiunge un punteggio inferiore a 60/100.

ID. ISTANZA	PROV.	COMUNE	PUNTEGGIO VALUTAZIONE SOSTANZIALE	ESITO	MOTIVAZIONE
93	LE	GAGLIANO DEL CAPO	**55**	NON AMMISSIBILE EX ART. 7.2.3 DELL'AVVISO	Non raggiunge il punteggio minimo pari 60/100, secondo quanto stabilito dall'art. 7.2.3 dell'Avviso.
36	FG	SAN SEVERO	**55**	NON AMMISSIBILE EX ART. 7.2.3 DELL'AVVISO	Non raggiunge il punteggio minimo pari 60/100, secondo quanto stabilito dall'art. 7.2.3 dell'Avviso.
84	BA	CORATO	**55**	NON AMMISSIBILE EX ART. 7.2.3 DELL'AVVISO	Non raggiunge il punteggio minimo pari 60/100, secondo quanto stabilito dall'art. 7.2.3 dell'Avviso.
163	BA	MOLFETTA	**50**	NON AMMISSIBILE EX ART. 7.2.3 DELL'AVVISO	Non raggiunge il punteggio minimo pari 60/100, secondo quanto stabilito dall'art. 7.2.3 dell'Avviso.
85	LE	TUGLIE	**50**	NON AMMISSIBILE EX ART. 7.2.3 DELL'AVVISO	Non raggiunge il punteggio minimo pari 60/100, secondo quanto stabilito dall'art. 7.2.3 dell'Avviso.
48	LE	MORCIANO DI LEUCA	**45**	NON AMMISSIBILE EX ART. 7.2.3 DELL'AVVISO	Non raggiunge il punteggio minimo pari 60/100, secondo quanto stabilito dall'art. 7.2.3 dell'Avviso.
60	FG	MONTE SANT'ANGELO	**45**	NON AMMISSIBILE EX ART. 7.2.3 DELL'AVVISO	Non raggiunge il punteggio minimo pari 60/100, secondo quanto stabilito dall'art. 7.2.3 dell'Avviso.

Elenco delle istanze NON AMMISSIBILI per il mancato superamento della fase di "AMMISSIBILITA' SOSTANZIALE" **ex ART. 7.2.2 dell'Avviso**

ID.	PROV.	COMUNE	ESITO	MOTIVAZIONE
159	LE	CARMIANO	NON AMMISSIBILE PER NON SUPERAMENTO DELLA FASE DI "AMMISSIBILITA' SOSTANZIALE" ART. 7.2.2 Ammissibilità Sostanziale DELL'AVVISO	Non conforme a quanto previsto dall'art. 3.1 dell'Avviso (intervento ricadente in zone urbanistiche differenti dalle Zone A e B).

Elenco delle istanze NON AMMISSIBILI per il mancato superamento della fase di "AMMISSIBILITA' FORMALE" **ex ART. 7.2.1 dell'Avviso**

ID.	PROV.	COMUNE	ESITO	MOTIVAZIONE
1	FG	CASTELLUCCIO VALMAGGIORE	NON AMMISSIBILE PER IL MANCATO SUPERAMENTO DELLA FASE DI "AMMISSIBILITA' FORMALE" EX ART. 7.2.1 DELL'AVVISO	Non conforme a quanto previsto dall'art. 6.3, lettera g) dell'Avviso.
7	FG	CHIEUTI	NON AMMISSIBILE PER IL MANCATO SUPERAMENTO DELLA FASE DI "AMMISSIBILITA' FORMALE" EX ART. 7.2.1 DELL'AVVISO	Non conforme a quanto previsto dall'art. 6.3, lettera b) punto 5 dell'Avviso.
15	LE	COPERTINO	NON AMMISSIBILE PER IL MANCATO SUPERAMENTO DELLA FASE DI "AMMISSIBILITA' FORMALE" EX ART. 7.2.1 DELL'AVVISO	Non conforme a quanto previsto dall'art. 6.3, lettera b) punto 5 dell'Avviso.
17	TA	CASTELLANETA	NON AMMISSIBILE PER IL MANCATO SUPERAMENTO DELLA FASE DI "AMMISSIBILITA' FORMALE" EX ART. 7.2.1 DELL'AVVISO	Non conforme a quanto previsto dall'art. 6.3, lettera b) punto 4 dell'Avviso.
18	FG	BICCARI	NON AMMISSIBILE PER IL MANCATO SUPERAMENTO DELLA FASE DI "AMMISSIBILITA' FORMALE" EX ART. 7.2.1 DELL'AVVISO	Non conforme a quanto previsto dall'art. 6.3, lettera b) punti 2, 5, 6 dell'Avviso.
33	TA	LEPORANO	NON AMMISSIBILE PER IL MANCATO SUPERAMENTO DELLA FASE DI "AMMISSIBILITA' FORMALE" EX ART. 7.2.1 DELL'AVVISO	Non conforme a quanto previsto dall'art. 6.3, lettera b) punti 3 e 4 dell'Avviso.

41	FG	ROCCHETTA SANT'ANTONIO	NON AMMISSIBILE PER IL MANCATO SUPERAMENTO DELLA FASE DI "AMMISSIBILITA' FORMALE" EX ART. 7.2.1 DELL'AVVISO	Non conforme a quanto previsto dall'art. 6.3, lettera g) dell'Avviso.
54	FG	DELICETO	NON AMMISSIBILE PER IL MANCATO SUPERAMENTO DELLA FASE DI "AMMISSIBILITA' FORMALE" EX ART. 7.2.1 DELL'AVVISO	Non conforme a quanto previsto dall'art. 6.3, lettera g) dell'Avviso
57	BA	BARI	NON AMMISSIBILE PER IL MANCATO SUPERAMENTO DELLA FASE DI "AMMISSIBILITA' FORMALE" EX ART. 7.2.1 DELL'AVVISO	Non conforme a quanto previsto dall'art. 6.3, lettera b) punto 4 dell'Avviso.
66	LE	SURBO	NON AMMISSIBILE PER IL MANCATO SUPERAMENTO DELLA FASE DI "AMMISSIBILITA' FORMALE" EX ART. 7.2.1 DELL'AVVISO	Non conforme a quanto previsto dall'art. 6.3, lettera b) punto 5 dell'Avviso.
69	FG	CERIGNOLA	NON AMMISSIBILE PER IL MANCATO SUPERAMENTO DELLA FASE DI "AMMISSIBILITA' FORMALE" EX ART. 7.2.1 DELL'AVVISO	Non conforme a quanto previsto dall'art. 6.3, lettera b) punto 4 dell'Avviso.
74	BA	RUTIGLIANO	NON AMMISSIBILE PER IL MANCATO SUPERAMENTO DELLA FASE DI "AMMISSIBILITA' FORMALE" EX ART. 7.2.1 DELL'AVVISO	Non conforme a quanto previsto dall'art. 6.3, lettera b) punto 5 dell'Avviso.
82	BA	LOCOROTONDO	NON AMMISSIBILE PER IL MANCATO SUPERAMENTO DELLA FASE DI "AMMISSIBILITA' FORMALE" EX ART. 7.2.1 DELL'AVVISO	Non conforme a quanto previsto dall'art. 6.3, lettera b) punto 5 dell'Avviso.
86	LE	UGGIANO LA CHIESA	NON AMMISSIBILE PER IL MANCATO SUPERAMENTO DELLA FASE DI "AMMISSIBILITA' FORMALE" EX ART. 7.2.1 DELL'AVVISO	Non conforme a quanto previsto dall'art. 6.3, lettera b) punto 4 dell'Avviso.
87	LE	SAN CASSIANO	NON AMMISSIBILE PER IL MANCATO SUPERAMENTO DELLA FASE DI "AMMISSIBILITA' FORMALE" EX ART. 7.2.1 DELL'AVVISO	Non conforme a quanto previsto dall'art. 6.3, lettera b) punti 2 e 5 dell'Avviso.
89	LE	MONTESANO SALENTINO	NON AMMISSIBILE PER IL MANCATO SUPERAMENTO DELLA FASE DI "AMMISSIBILITA' FORMALE" EX ART. 7.2.1 DELL'AVVISO	Non conforme a quanto previsto dall'art. 6.3, lettera b) punti 1 e 4 e lettera d) dell'Avviso.
98	BA	NOCI	NON AMMISSIBILE PER IL MANCATO SUPERAMENTO DELLA FASE DI "AMMISSIBILITA' FORMALE" EX ART. 7.2.1 DELL'AVVISO	Non conforme a quanto previsto dall'art. 6.3, lettera a), lettera b) punti 1 , 2 e 5, lettere d), e), f), g) punto 2 dell'Avviso.
99	BAT	BARLETTA	NON AMMISSIBILE PER IL MANCATO SUPERAMENTO DELLA FASE DI "AMMISSIBILITA' FORMALE" EX ART. 7.2.1 DELL'AVVISO	Non conforme a quanto previsto dall'art. 6.3, lettera g) dell'Avviso.
104	TA	MARTINA FRANCA	NON AMMISSIBILE PER IL MANCATO SUPERAMENTO DELLA FASE DI "AMMISSIBILITA' FORMALE" EX ART. 7.2.1 DELL'AVVISO	Non conforme a quanto previsto dall'art. 6.3, lettera b) punti 1 e 4 dell'Avviso.
107	TA	MASSAFRA	NON AMMISSIBILE PER IL MANCATO SUPERAMENTO DELLA FASE DI "AMMISSIBILITA' FORMALE" EX ART. 7.2.1 DELL'AVVISO	Documentazione presentata non corrispondente all'intervento per il quale si richiede finanziamento.
119	FG	STORNARELLA	NON AMMISSIBILE PER IL MANCATO SUPERAMENTO DELLA FASE DI "AMMISSIBILITA' FORMALE" EX ART. 7.2.1 DELL'AVVISO	Non conforme a quanto previsto dall'art. 6.3, lettera b) punti 1 e 4 dell'Avviso.
120	BA	BITRITTO	NON AMMISSIBILE PER IL MANCATO SUPERAMENTO DELLA FASE DI "AMMISSIBILITA' FORMALE" EX ART. 7.2.1 DELL'AVVISO	Non conforme a quanto previsto dall'art. 6.3, lettera b) punti 2, 4, 5 e 6 e lettera d) dell'Avviso.
122	BR	SAN DONACI	NON AMMISSIBILE PER IL MANCATO SUPERAMENTO DELLA FASE DI "AMMISSIBILITA' FORMALE" EX ART. 7.2.1 DELL'AVVISO	Non conforme a quanto previsto dall'art. 6.3, lettera b) punti 2, 4, 5 e 6 dell'Avviso.
125	FG	APRICENA	NON AMMISSIBILE PER IL MANCATO SUPERAMENTO DELLA FASE DI "AMMISSIBILITA' FORMALE" EX ART. 7.2.1 DELL'AVVISO	Non conforme a quanto previsto dall'art. 6.3, lettera b) punto 4 dell'Avviso.
129	FG	MATTINATA	NON AMMISSIBILE PER IL MANCATO SUPERAMENTO DELLA FASE DI "AMMISSIBILITA' FORMALE" EX ART. 7.2.1 DELL'AVVISO	Non conforme a quanto previsto dall'art. 6.3, lettera b) punto 4 dell'Avviso.
134	BR	ORIA	NON AMMISSIBILE PER IL MANCATO SUPERAMENTO DELLA FASE DI "AMMISSIBILITA' FORMALE" EX ART. 7.2.1 DELL'AVVISO	Non conforme a quanto previsto dall'art. 6.3, lettera b) punto 4 dell'Avviso.
137	BA	BITONTO	NON AMMISSIBILE PER IL MANCATO SUPERAMENTO DELLA FASE DI "AMMISSIBILITA' FORMALE" EX ART. 7.2.1 DELL'AVVISO	Non conforme a quanto previsto dall'art. 6.3, lettera b) punti 2, 4 e 6 dell'Avviso.
142	LE	SANARICA	NON AMMISSIBILE PER IL MANCATO SUPERAMENTO DELLA FASE DI "AMMISSIBILITA' FORMALE" EX ART. 7.2.1 DELL'AVVISO	Non conforme a quanto previsto dall'art. 6.3, lettera b) punto 4 dell'Avviso.
148	LE	SANTA CESAREA TERME	NON AMMISSIBILE PER IL MANCATO SUPERAMENTO DELLA FASE DI "AMMISSIBILITA' FORMALE" EX ART. 7.2.1 DELL'AVVISO	Non conforme a quanto previsto dall'art. 6.3, lettera b) punto 4 e lettera d) dell'Avviso.
151	LE	MATINO	NON AMMISSIBILE PER IL MANCATO SUPERAMENTO DELLA FASE DI "AMMISSIBILITA' FORMALE" EX ART. 7.2.1 DELL'AVVISO	Non conforme a quanto previsto dall'art. 6.3, lettera b) punto 1 e 4 dell'Avviso.
152	LE	CARPIGNANO SALENTINO	NON AMMISSIBILE PER IL MANCATO SUPERAMENTO DELLA FASE DI "AMMISSIBILITA' FORMALE" EX ART. 7.2.1 DELL'AVVISO	Non conforme a quanto previsto dall'art. 6.3, lettera b) punto 5 dell'Avviso.
153	TA	PALAGIANO	NON AMMISSIBILE PER IL MANCATO SUPERAMENTO DELLA FASE DI "AMMISSIBILITA' FORMALE" EX ART. 7.2.1 DELL'AVVISO	Non conforme a quanto previsto dall'art. 6.3, lettera b) punto 4 e lettera d) dell'Avviso.
157	LE	SAN DONATO DI LECCE	NON AMMISSIBILE PER IL MANCATO SUPERAMENTO DELLA FASE DI "AMMISSIBILITA' FORMALE" EX ART. 7.2.1 DELL'AVVISO	Non conforme a quanto previsto dall'art. 6.3, lettera b) punto 2 dell'Avviso.

161	TA	GROTTAGLIE	NON AMMISSIBILE PER IL MANCATO SUPERAMENTO DELLA FASE DI "AMMISSIBILITA' FORMALE" EX ART. 7.2.1 DELL'AVVISO	Non conforme a quanto previsto dall'art. 6.3, lettera b) punto 2 dell'Avviso.
164	BA	VALENZANO	NON AMMISSIBILE PER IL MANCATO SUPERAMENTO DELLA FASE DI "AMMISSIBILITA' FORMALE" EX ART. 7.2.1 DELL'AVVISO	La candidatura risulta pervenuta oltre i Termini stabiliti dall'art. 6.1 dell'Avviso.
165	LE	GALATONE	NON AMMISSIBILE PER IL MANCATO SUPERAMENTO DELLA FASE DI "AMMISSIBILITA' FORMALE" EX ART. 7.2.1 DELL'AVVISO	La candidatura risulta pervenuta oltre i Termini stabiliti dall'art. 6.1 dell'Avviso.
166	BA	ACQUAVIVA DELLE FONTI	NON AMMISSIBILE PER IL MANCATO SUPERAMENTO DELLA FASE DI "AMMISSIBILITA' FORMALE" EX ART. 7.2.1 DELL'AVVISO	La candidatura risulta pervenuta oltre i Termini stabiliti dall'art. 6.1 dell'Avviso.
167	TA	TORRICELLA	NON AMMISSIBILE PER IL MANCATO SUPERAMENTO DELLA FASE DI "AMMISSIBILITA' FORMALE" EX ART. 7.2.1 DELL'AVVISO	La candidatura risulta pervenuta oltre i Termini stabiliti dall'art. 6.1 dell'Avviso.
168	TA	MASSAFRA	NON AMMISSIBILE PER IL MANCATO SUPERAMENTO DELLA FASE DI "AMMISSIBILITA' FORMALE" EX ART. 7.2.1 DELL'AVVISO	La candidatura risulta pervenuta oltre i Termini stabiliti dall'art. 6.1 dell'Avviso.

DETERMINAZIONE DEL DIRIGENTE SEZIONE OSSERVATORIO FITOSANITARIO 3 aprile 2026, n. 63

Reg. (UE) 2020/1201 - D.Lgs 19 del 02/02/2021 – D.G.R. N. 1075/2025. Integrazione della Determina n. 173 del 24/10/2025 di prescrizione di misure di eradicazione in agro di Cagnano Varano (FG) - Area delimitata per "Xylella fastidiosa sottospecie pauca - Cagnano Varano (FG)".

IL DIRIGENTE DELLA STRUTTURA PROPONENTE

IL DIRIGENTE DELLA STRUTTURA PROPONENTE

VISTI

- La legge 7 agosto 1990, n. 241 'Nuove norme in materia di procedimento amministrativo e di diritto di accesso ai documenti amministrativi';
- Il D.lgs. 30 marzo 2001, n. 165 'Norme generali sull'ordinamento del lavoro alle dipendenze delle amministrazioni pubbliche';
- Il D.lgs. 7 marzo 2005, n. 82 'Codice dell'amministrazione digitale';
- Il Decreto del Presidente della Giunta regionale n. 22 del 22/01/2021 recante l'adozione dell'atto di alta amministrazione MAIA 2.0;
- La D.G.R. n. 712 del 03/05/2021 avente ad oggetto 'Conferimento incarico della Sezione 'Osservatorio Fitosanitario' del Dipartimento Agricoltura, Sviluppo Rurale ed Ambientale';
- La D.G.R. n. 788 del 11/06/2024 avente ad oggetto 'Proroga incarico di direzione della Sezione Osservatorio Fitosanitario afferente al Dipartimento Agricoltura Sviluppo Rurale ed Ambientale;
- La D.G.R. 15 settembre 2021, n. 1466 recante l'approvazione della Strategia regionale per la parità di genere, denominata "Agenda di Genere";
- La D.G.R. 26 settembre 2024, n. 1295 recante "Valutazione di Impatto di Genere (VIG). Approvazione indirizzi metodologico-operativi e avvio fase strutturale";
- La DDS n. 51 del 03/05/2024 di conferimento incarichi di Elevata Qualificazione per la gestione delle emergenze fitosanitarie alle dipendenze della Sezione Osservatorio fitosanitario integrata dalla DDS n. 124 del 03/10/2024.

VISTI ALTRESI'

- Il Reg. (UE) 2016/2031 del Parlamento Europeo e del Consiglio del 26 ottobre 2016 relativo alle misure di protezione contro gli organismi nocivi per le piante, che modifica i regolamenti (UE) n. 228/2013, (UE) n. 652/2014 e (UE) n. 1143/2014 del Parlamento Europeo e del Consiglio e abroga le direttive 69/464/CEE, 74/647/CEE, 93/85/CEE, 98/57/CE, 2000/29/CE, 2006/91/CE e 2007/33/CE del Consiglio;
- Il Reg. (UE) 2017/625 del Parlamento europeo e del Consiglio, del 15 marzo 2017, relativo ai controlli ufficiali e alle altre attività ufficiali effettuati per garantire l'applicazione della legislazione sugli alimenti e sui mangimi, delle norme sulla salute e sul benessere degli animali, sulla sanità delle piante nonché sui prodotti fitosanitari;
- Il Reg. di esecuzione (UE) n. 2020/1201 della Commissione del 14/08/2020 relativo alle misure per prevenire l'introduzione e la diffusione nell'Unione della *Xylella fastidiosa;*
- Il Reg. di esecuzione (UE) 2021/1688 della Commissione del 20 settembre 2021 che modifica il regolamento di esecuzione (UE) 2020/1201 per quanto riguarda gli elenchi delle piante ospiti e delle piante specificate e i metodi di prova per l'identificazione della *Xylella fastidiosa;*
- Il Reg. di esecuzione (UE) 2023/1706 della Commissione del 7 settembre 2023 che modifica il regolamento di esecuzione (UE) 2020/1201 per quanto riguarda gli elenchi delle piante notoriamente sensibili alla *Xylella fastidiosa*;
- Il Reg. (UE) 2019/1702 che integra il regolamento (UE) 2016/2031 del Parlamento europeo e del Consiglio stabilendo l'elenco degli organismi nocivi prioritari, tra i quali la *Xylella fastidiosa*;
- Il Reg. di esecuzione (UE) 2024/1320 del 15 maggio 2024 che modifica il regolamento di esecuzione (UE)

2020/1201 per quanto riguarda l'elenco delle zone infette ai fini del contenimento della Xylella fastidiosa (Wells *et al.*);

- Il Reg. (UE) 2024/2507 del 26 settembre 2024 che modifica e rettifica il regolamento di esecuzione (UE) 2020/1201 relativo alle misure per prevenire l'introduzione e la diffusione nell'Unione della Xylella fastidiosa (Wells et al.) e che modifica il regolamento di esecuzione (UE) 2020/1770 per quanto riguarda l'elenco delle specie di piante non esentate dall'obbligo di inserire il codice di tracciabilità nei passaporti delle piante;
- Il D.lgs. 19 del 02/02/2021 "Norme per la protezione delle piante dagli organismi nocivi in attuazione dell'articolo 11 della legge 4 ottobre 2019, n. 117, per l'adeguamento della normativa nazionale alle disposizioni del regolamento (UE) 2016/2031 e del regolamento (UE) 2017/625";
- La legge n. 44 del 21/05/2019, conversione in legge, con modificazioni, del Decreto Legge n. 27 del 29/03/2019;
- La legge n. 14 del 2007 "Tutela e valorizzazione del paesaggio degli ulivi monumentali;
- La legge Regionale n° 4 del 29/03/2017 "*Gestione della batteriosi da Xylella fastidiosa nel territorio della Regione Puglia*" (BURP n° 39 del 30/03/2017) e s.m.i.;
- La legge regionale 30 aprile 2019, n. 19 che assegna all'Agenzia Regionale per le attività Irrigue e Forestali (ARIF) funzioni di supporto all'Osservatorio fitosanitario regionale, in particolare nella lotta alla *Xylella*;
- Il Decreto del 24 gennaio 2022 del MIPAAF che approva il piano di emergenza nazionale per contrastare la diffusione di *Xylella fastidiosa* in Italia;
- Il Decreto del Ministro delle politiche agricole alimentari e forestali n° 169819 del 13/04/2022 "Caratteristiche, ambiti di competenza, strutture e modalità di riconoscimento dei laboratori che operano nell'ambito della protezione delle piante";
- La D.G.R. n. 994 del 15/07/2024 che ha istituito il regime di aiuto per sostenere le imprese vivaistiche, proprietari e conduttori di terreni agricoli che estirpano le piante infette da Xylella e ha approvato i criteri e la metodologia di stima degli indennizzi;
- La D.G.R. n. 1593 del 25/11/2024 che ha approvato il Piano d'azione per contrastare la diffusione di Xylella fastidiosa (Well et al.) in Puglia 2024-2026;
- La D.G.R. n. 903 del 26/06/2025 che ha modificato ed integrato la D.G.R. n. 994/2024;
- La D.G.R. n. 1075 del 29/07/2025 che ha approvato il Piano d'azione per contrastare la diffusione di Xylella fastidiosa (Well et al.) in Puglia 2025-2027;
- La Determina dirigenziale n. 45 del 26/03/2025 di approvazione delle "Procedure operative per la sorveglianza, il campionamento, le analisi diagnostiche e l'applicazione delle misure di estirpazione delle piante infette nell'ambito del piano per il contrasto ed il controllo di *Xylella fastidiosa*.";
- La Determina dirigenziale n. 163 del 08/10/2025 di istituzione dell'area delimitata per "*Xylella fastidiosa* sottospecie *pauca* – Cagnano Varano (FG)" ai sensi dell'art. 4 del Reg. (UE) 2020/1201 e s.m.i.".

PREMESSO CHE

L'Osservatorio fitosanitario, con determina dirigenziale n. 173 del 24/10/2025 ha prescritto misure di eradicazione per n. 47 piante infette, ai sensi dell'art. 7 del Reg. (UE) 2020/1201 e s.m.i., site in agro di Cagnano Varano (FG) - Area delimitata per *Xylella fastidiosa* sottospecie *pauca* - Cagnano Varano (FG).

CONSIDERATO CHE

L'area di 50 metri attorno ad ogni pianta infetta viene verificata in campo attraverso l'applicazione APPXYLELLA, che consente di determinare con precisione le piante specificate ricadenti nella zona infetta che devono essere estirpate ai sensi dell'art. 7 Reg. UE 1201/2020.

TENUTO CONTO CHE

- ARIF ha:
  - verificato in campo con l'APPXYLELLA che alcuni olivi ricadenti nell'area di 50 metri attorno alla

pianta infetta con ID 1892726, sono siti nell'agro di Cagnano Varano nella p.lla 208 del foglio 8 non riportata nell'allegato 1/B della determina n. 173/2025;

- comunicato con nota prot. 38047 del 17/03/2026 di non poter completare l'applicazione delle misure di eradicazione disposte con la Determina innanzi citata, perché il proprietario delle suddette piante di olivo ricadenti nel buffer di 50 attorno alla pianta infetta con ID 1892726, non ha acconsentito alla loro estirpazione in quanto il suo nominativo non è presente nell'allegato 1/B della determina n. 173/2025.

- Innova Puglia spa, ha fornito all'Osservatorio fitosanitario le informazioni catastali del terreno sul quale insistono le piante di che trattasi ed i relativi proprietari riportati nell'allegato 1/B, che forma parte integrante e sostanziale del presente provvedimento.

DATO ATTO CHE

- Nella zona infetta dell'area delimitata "*Xylella fastidiosa* sottospecie *pauca* – Cagnano Varano (FG)", istituita con determina dirigenziale n. 163 del 08/10/2025, si applicano solo ed esclusivamente le misure di eradicazione di cui all'art. 7 Reg. (UE) 1201/2020;
- Le misure di eradicazione del patogeno comportano, ai sensi dell'art. 7 Reg. UE 1201/2020, rubricato "Rimozione delle piante", la rimozione immediata dalla zona infetta delle:

    a. piante notoriamente infette dall'organismo nocivo specificato;
    b. piante che presentano sintomi indicativi della possibile infezione da parte di tale organismo nocivo o che si sospetta siano infette da tale organismo nocivo;
    c. piante appartenenti alla stessa specie della pianta infetta, indipendentemente dal loro stato sanitario;
    d. piante di specie diverse da quella della pianta infetta che sono risultate infette in altre parti dell'area delimitata;
    e. piante specificate, diverse da quelle di cui alle lettere c) e d), che non sono state immediatamente sottoposte a campionamento e ad analisi molecolare e che non sono risultate indenni dall'organismo nocivo specificato;

- ai sensi del successivo art. 9 "Distruzione delle piante", le piante e le parti di piante di cui all'art. 7, paragr. 1, vanno distrutte secondo le modalità ivi stabilite, in modo da garantire che l'organismo nocivo specificato non si diffonda, così come va rimosso o devitalizzato l'apparato radicale di tali piante, con un adeguato trattamento fitosanitario che permetta di evitare nuovi germogli;
- nell'area infetta di 50 metri attorno alle piante infette, qualora sono presenti piante specificate ufficialmente riconosciute come piante di valore storico, si applica la deroga di cui al comma 3 dell' art. 7 del Reg. UE 2020/1201 e s.m.i..

PRESO ATTO

Dei seguenti provvedimenti giudiziari che hanno confermato la legittimità dei provvedimenti amministrativi adottati dall'Osservatorio fitosanitario, in applicazione della normativa fitosanitaria europea, nazionale e regionale:

- sentenza n° 78/2022 del Tribunale Amministrativo Regionale per la Puglia Bari sul ricorso numero di registro generale 694 del 2021;
- sentenza n° 514/2023 del 21/03/2023 emessa dal Tribunale Amministrativo Regionale per la Puglia – Bari sul ricorso numero di registro generale 176 del 2023;
- sentenza n. 388/2022 del 16/03/2022 emessa dal Tribunale Amministrativo Regionale per la Puglia – Bari sul ricorso numero di registro generale 1046 del 2017;
- ordinanza n. 191/2023 del Tribunale Amministrativo Regionale per la Puglia Bari sul ricorso numero di registro generale 313 del 2023;

- ordinanza n. 193/2023 del Tribunale Amministrativo Regionale per la Puglia Bari sul ricorso numero di registro generale 314 del 2023;
- ordinanza n. 125/2023 del Tribunale Amministrativo Regionale per la Puglia Bari sul ricorso numero di registro generale 325 del 2023;
- ordinanza n. 173/2023 del Tribunale Amministrativo Regionale per la Puglia Bari sul ricorso numero di registro generale 440 del 2023;
- ordinanza n. 192/2023 del Tribunale Amministrativo Regionale per la Puglia Bari sul ricorso numero di registro generale 455 del 2023;
- ordinanza n. 220/2023 del Tribunale Amministrativo Regionale per la Puglia Bari sul ricorso numero di registro generale 523 del 2023;
- ordinanza n. 194/2023 del Tribunale Amministrativo Regionale per la Puglia Bari sul ricorso numero di registro generale 533 del 2023.

VISTE

- La sentenza della Corte di Giustizia dell'Unione Europea n. 78/2016, secondo cui le misure di contrasto sono di interesse dell'intera Unione europea, quindi compatibili con i principi di precauzione, prevenzione, proporzionalità e adeguatezza e sono previste e legittimate dalla Commissione europea allo scopo di bilanciare i diversi interessi in gioco;
- La sentenza della Corte di Giustizia dell'Unione Europea del 05/09/2019, secondo cui l'Autorità competente della gestione dell'emergenza fitosanitaria deve procedere con immediatezza all'attuazione delle misure fitosanitarie prescritte.

RICHIAMATI

- Il comma 3 dell'art. 1 del D.lgs. 19/2021 dispone che la protezione delle piante rientra nella materia della profilassi internazionale di cui all'articolo 117, comma secondo, lettera q) della Costituzione della Repubblica italiana;
- Il comma 3 dell'art. 6 del D.lgs. 19/2021 dispone che i Servizi fitosanitari regionali applicano nel territorio di competenza, tra l'altro, le misure ufficiali ritenute necessarie, ivi compresa la distruzione di vegetali e prodotti vegetali ritenuti contaminati o sospetti tali, nonché degli altri oggetti che possano essere veicolo di diffusione di organismi nocivi ai vegetali;
- Il comma 1 dell'art. 33 del D.lgs. 19/2021 dispone che le misure fitosanitarie ufficiali di protezione delle piante, ivi compresa la distruzione delle piante contaminate, anche monumentali, disposte da provvedimenti o ordinanze fitosanitarie che le regolamentano, sono attuate in deroga a ogni disposizione vigente, comprese quelle di natura vincolistica, nei limiti e secondo i criteri indicati nei medesimi provvedimenti o ordinanze fitosanitarie;
- Il comma 2 dell'art. 33 del D.lgs. 19/2021 dispone che, effettuate le forme di pubblicità previste dalla normativa vigente, gli ispettori o gli agenti fitosanitari e il personale di supporto muniti di autorizzazione del Servizio fitosanitario competente per territorio, nell'esercizio delle loro attribuzioni, accedono ai fondi nei quali sono presenti piante infette dagli organismi nocivi, al fine di attuare le misure fitosanitarie. A tale scopo, qualora i proprietari si oppongano all'intervento, i Servizi fitosanitari competenti per territorio possono chiedere al Prefetto l'ausilio della forza pubblica;
- L'art. 21 bis della legge 7 agosto 1990, n. 241 prevede che il provvedimento limitativo della sfera giuridica dei privati acquista efficacia nei confronti di ciascun destinatario con la comunicazione allo stesso effettuata anche nelle forme stabilite per la notifica agli irreperibili nei casi previsti dal codice di procedura civile. Qualora per il numero dei destinatari la comunicazione personale non sia possibile o risulti particolarmente gravosa, l'amministrazione provvede mediante forme di pubblicità idonee di volta in volta stabilite dall'amministrazione medesima;
- Il comma 1 dell'art. 33 del D.lgs. 19/2021 dispone che in un'area delimitata, la rimozione di piante monumentali o di interesse storico nelle quali non sia stata accertata la presenza dell'organismo nocivo, può essere disposta, caso per caso, dall'autorità fitosanitaria competente, previa autorizzazione paesaggistica

di cui all'articolo 146 del decreto legislativo 22 gennaio 2004, n. 42, da rilasciare entro quarantacinque giorni e comunque nel rispetto degli obblighi derivanti dal diritto dell'Unione Europea;
- Il comma 2 dell'art. 33 del D.lgs. 19/2021 dispone che, qualora ricorrano i presupposti di cui all'articolo 21 -bis della legge 7 agosto 1990, n. 241, la comunicazione dei provvedimenti o delle ordinanze fitosanitarie che dispongono le misure fitosanitarie, è effettuata secondo le modalità e i termini stabiliti dal Servizio fitosanitario centrale ovvero dal Servizio fitosanitario regionale competente per territorio;
- Il paragrafo 4.5 del "Piano d'azione per contrastare la diffusione di Xylella fastidiosa (Well *et al.*) in Puglia 2025-2027" approvato con D.G.R. N. 1075 del 29/07/2025, prevede che i provvedimenti siano notificati al proprietario attraverso la pubblicazione, per 7 giorni, nell'albo pretorio del Comune di competenza;
- Gli articoli 500 e 650 del codice di procedura penale, secondo cui la mancata estirpazione può essere motivo di diffusione di malattia delle piante, pericolosa per l'economia rurale.

RITENUTO DI

- Integrare la determina n. 173 del 24/10/2025 con l'allegato 1/B con l'inserimento della p.lla 208 del foglio 8 dell'agro di Cagnano Varano, ricadente nella zona buffer di 50 attorno alla pianta infetta con ID 1892726 e i relativi proprietari;
- Applicare con immediatezza le misure di eradicazione prescritte con la determina n. 173/2025;
- Adempiere agli obblighi di pubblicità del presente provvedimento mediante affissione per 7 giorni nell'albo pretorio del Comune in cui ricadono le piante da estirpare tenuto conto dell'irreperibilità di alcuni destinatari e della gravosità per l'amministrazione di notificare i provvedimenti ai singoli beneficiari;
- Dichiarare il presente provvedimento immediatamente esecutivo per contrastare la diffusione ulteriore della malattia.

VERIFICA AI SENSI DEI D. Lgs 196/03 e del Reg. (UE) n. 679/2016
Garanzie alla riservatezza

La pubblicazione dell'atto sul BURP, nonché la pubblicazione all'Albo pretorio on-line o sul sito istituzionale, salve le garanzie previste dalla legge 241/1990 in tema di accesso ai documenti amministrativi, avviene nel rispetto della tutela della riservatezza dei cittadini secondo quanto disposto dal Regolamento UE n. 679/2016 in materia di protezione dei dati personali, nonché dal D. Lgs. 196/2003 ss.mm.ii., come modificato dal d.lgs. 101/2018 e dal vigente Regolamento regionale 5/2006 per il trattamento dei dati sensibili e giudiziari, in quanto applicabile.
Ai fini della pubblicità legale, il presente provvedimento è stato redatto in modo da evitare la diffusione di dati personali identificativi non necessari ovvero il riferimento alle particolari categorie di dati previste dagli articoli 9 e 10 del Regolamento UE innanzi richiamato; qualora detti dati fossero essenziali per l'adozione dell'atto, essi sono trasferiti in documenti separati esplicitamente richiamati.

VALUTAZIONE IMPATTO DI GENERE

Il presente atto è stato sottoposto a Valutazione di Impatto di Genere (cfr. DGR n. 1161 del 7/8/2024 concernente "Approvazione modifiche ed integrazioni alle <Linee guida per la predisposizione delle proposte di deliberazione della Giunta Regionale.>, adottate con D.G.R. n. 2100 del 2019" e l'impatto di genere stimato risulta neutro.

ADEMPIMENTI CONTABILI AI SENSI DEL D.lgs. n. 118/2011 e ss.mm.ii.

Il presente provvedimento non comporta alcun mutamento qualitativo o quantitativo di entrata o di spesa né a carico del bilancio regionale né a carico degli enti per i cui debiti i creditori potrebbero rivalersi sulla Regione ed è escluso ogni ulteriore onere aggiuntivo rispetto a quelli già autorizzati a valere sullo stanziamento previsto dal bilancio regionale.

DETERMINA

Di prendere atto di quanto espresso in narrativa, che costituisce parte integrante e sostanziale del presente

atto e che qui si intende integralmente riportato.

Di prendere atto di quanto espresso in narrativa, che costituisce parte integrante e sostanziale del presente atto e che qui si intende integralmente riportato.

Di integrare la determina n. 173 del 24/10/2025 con l'allegato 1/B che forma parte integrante e sostanziale del presente provvedimento, che riporta la p.lla 208 del foglio 8 dell'agro di Cagnano Varano, ricadente nella zona buffer di 50 attorno alla pianta infetta con ID 1892726 e i relativi proprietari.

Di prescrivere l'applicazione con immediatezza delle misure di eradicazione con le modalità e la tempistica indicate nella determina n. 173/2025.
Di adempiere agli obblighi di pubblicità del presente provvedimento mediante affissione per 7 giorni nell'albo pretorio del Comune in cui ricadono le piante da estirpare tenuto conto dell'irreperibilità di alcuni destinatari e della gravosità per l'amministrazione di notificare i provvedimenti ai singoli beneficiari;

Di dichiarare il presente provvedimento immediatamente esecutivo per contrastare la diffusione ulteriore della malattia.

Di trasmettere il presente atto con unica PEC:

- al Comune di Cagnano Varano (FG) affinché provveda con urgenza dalla data di invio del presente atto all'affissione all'Albo Pretorio della presente determinazione per la durata di 7 (sette) giorni naturali e consecutivi. Tale affissione, ai sensi dell'art. 21 bis L. 241/1990 e s.m.i., decorso il settimo giorno dalla data di pubblicazione assume valore di notifica ai proprietari/conduttori interessato all' estirpazioni;
- all'ARIF per le attività di competenza in base alla L.R. 19/2019, alla D.G.R. 343/2022 e al Decreto Legge 27/2019 convertito con L. 44/2019;
- al Sig. Prefetto di Foggia affinché, ai sensi dell'art. 33 del D.lgs 19/2021 su richiesta dell'Osservatorio/ ARIF ove di necessità, disponga l'ausilio della forza pubblica nelle operazioni di estirpazione.

Il presente atto, elaborato attraverso la piattaforma CIFRA2, composto da pagine tutte progressivamente numerate e dall'allegato 1/B firmato digitalmente e adottato in unico originale:

- sarà conservato e custodito, ai sensi delle Linee Guida del Segretario generale della Giunta Regionale e del Segretario Generale del Presidente, prot. n. AOO_022/652 del 31.3.2020, nei sistemi di archiviazione digitale dell'Amministrazione Regionale;
- sarà trasmesso, tramite piattaforma CIFRA2, al Segretariato della Giunta Regionale e sarà pubblicato nella sezione "Amministrazione Trasparente" sul sito istituzionale della Regione Puglia, per le finalità di cui al D.Lgs. n. 33/2013 e ss.mm.ii.;
- sarà notificato all'Agenzia Regionale Attività Irrigue e Forestali per l'adozione degli atti conseguenti;
- sarà pubblicato per 10 giorni lavorativi a decorrere dalla data della sua adozione, ai sensi dell'art. 20 comma 3 del D.P.G.R. n. 22/2021, all'Albo regionale on line e conservato nei sistemi informatici regionali CIFRA" e Sistema Puglia.

Avverso la presente determinazione, ai sensi dell'art. 3 comma 4° della L. 241/90 e s.m.i. si può proporre, nei termini di legge dalla notifica dell'atto, ricorso giurisdizionale amministrativo o, in alternativa, ricorso straordinario (ex D.P.R. 1199/1971).

ALLEGATI INTEGRANTI

Documento - Impronta (SHA256)
Allegato 1B.pdf - 93aad440791aba976ad15bb0ab04700ddf9eb865b7d9949a1f3acdb0ee4ce454

Il presente Provvedimento è direttamente esecutivo.

Come Proposta: Codice Cifra 181/DIR/2026/00063
Sottoscrittori Proposta:

- E.Q. “Gestione dell’emergenza fitosanitaria Xylella fastidiosa pauca”
  Francesco Palmisano
- E.Q.”Programmazione e gestione fitosanitaria”
  Anna Percoco

Firmato digitalmente da:

Il Dirigente della Sezione Osservatorio Fitosanitario
Salvatore Infantino

ALLEGATO 1/B

ZONA INFETTA DI 50 M ATTORNO ALLA PIANTA INFETTA (Rif. 1892726)			
COMUNE	**FOGLIO**	**PARTICELLA**	**PROPRIETARI**
CAGNANO VARANO	8	208	D'ABBRACCIO GABRIELLA
			DI FIORE ANGELINA MARIA MICHELINA
			DI FIORE MICHELE

DETERMINAZIONE DEL DIRIGENTE SEZIONE OSSERVATORIO FITOSANITARIO 3 aprile 2026, n. 67

NORME ECO SOSTENIBILI PER LA DIFESA FITOSANITARIA E IL CONTROLLO DELLE INFESTANTI DELLE COLTURE AGRARIE – Autorizzazione in deroga all'impiego del prodotto fitosanitario "Salibro 26" a base della sostanza attiva fluazaindolizine.

IL DIRIGENTE DELLA STRUTTURA PROPONENTE

IL DIRIGENTE DELLA SEZIONE OSSERVATORIO FITOSANITARIO

VISTI

- La legge 7 agosto 1990, n. 241 'Nuove norme in materia di procedimento amministrativo e di diritto di accesso ai documenti amministrativi';
- Il D.lgs. 30 marzo 2001, n. 165 'Norme generali sull'ordinamento del lavoro alle dipendenze delle amministrazioni pubbliche';
- Il D.lgs. 7 marzo 2005, n. 82 'Codice dell'amministrazione digitale';
- il Decreto del Presidente della Giunta regionale n. 22 del 22/01/2021 recante adozione dell'atto di alta amministrazione MAIA 2.0;
- la deliberazione di Giunta regionale n. 712 del 03/05/2021 avente ad oggetto 'Conferimento incarico della Sezione 'Osservatorio Fitosanitario' del Dipartimento Agricoltura, Sviluppo Rurale ed Ambientale';
- la deliberazione di Giunta regionale n. 788 del 11/06/2024 avente ad oggetto 'Proroga incarico di direzione della Sezione Osservatorio Fitosanitario afferente al Dipartimento Agricoltura Sviluppo Rurale ed Ambientale';
- la DDS n. 50 del 03/05/2024 di conferimento degli incarichi di Elevata Qualificazione presso la Sezione Osservatorio fitosanitario a valere sul bilancio autonomo regionale;
- la DDS n. 71 del 24/04/2025 di rinnovo degli incarichi di Elevata Qualificazione presso la Sezione Osservatorio fitosanitario conferiti con determinazione dirigenziale n. 50 del 03/05/2024;
- la D.G.R. 15/09/2021, n. 1466 recante l'approvazione della Strategia regionale per la parità di genere, denominata "Agenda di Genere";
- la D.G.R. 26 settembre 2024, n. 1295 recante "Valutazione di Impatto di Genere (VIG). Approvazione indirizzi metodologico-operativi e avvio fase strutturale";

PREMESSO CHE:

- Le "Norme eco-sostenibili per la difesa fitosanitaria e il controllo delle infestanti delle colture agrarie" indicano i criteri d'intervento, le soluzioni agronomiche e le strategie da adottare per la difesa delle colture ed il controllo delle infestanti, nell'ottica di un minor impatto verso l'uomo e l'ambiente, consentendo di ottenere produzioni sostenibili;
- L'Osservatorio fitosanitario della Regione Puglia è l'Autorità competente, ai sensi dell'art. 2 del D.M. 4890 dell'8 maggio 2014, per la redazione e approvazione della suddetta "norma tecnica", per la propria area di competenza;
- In caso di eventi straordinari che determinino situazioni fitosanitarie tali da richiedere un impiego di prodotti fitosanitari non previsto nelle schede di coltura, possono essere concesse deroghe di carattere aziendale o, se la problematica coinvolge ampi territori, di valenza territoriale;

RICHIAMATO:

- la Determinazione Dirigenziale n. 48 del 28/03/2025, relativa all'approvazione e adozione delle norme eco-sostenibili Regionali per la difesa fitosanitaria e il controllo delle infestanti delle colture agrarie 2025;

- la Determinazione Dirigenziale n. 94 del 26/05/2025, relativa alle modifiche e integrazioni delle suddette norme;

PRESO ATTO:

- del Decreto dirigenziale del 17 febbraio 2026 del Ministero della Salute che autorizza ai sensi dell'art. 53 del regolamento (CE) n. 1107/2009 l'uso eccezionale del prodotto fitosanitario "Salibro 26", a base della sostanza attiva fluazaindolizine da utilizzare su melone, peperone, melanzana e cetriolo in serra, anguria in serra e in pieno campo per il controllo di *Meloidogyne spp.*, per un periodo limitato di 120 giorni dal 1 marzo 2026 al 28 giugno 2026;
- della richiesta di deroga pervenuta a questa Sezione (Prot. 166019 del 26/03/2026) dai portatori di interesse, relativamente alla possibilità di impiegare il prodotto fitosanitario denominato "Salibro 26", secondo le indicazioni previste da etichetta, nell'ambito delle citate norme eco-sostenibili Regionali;

CONSIDERATA:

- la scarsità di sostanze attive disponibili per il controllo dell'avversità per le colture succitate;
- la pericolosità e la difficoltà di gestione dei nematodi fitopatogeni su solanacee e cucurbitacee;

VALUTATO CHE:

- la sostanza attiva fluazaindolizine presenta un profilo ecotossicologico favorevole ed elevata selettività nei confronti degli organismi utili del suolo;
- la sostanza attiva fluazaindolizine è caratterizzata da un meccanismo di azione differente rispetto ad altre sostanze attive presenti nelle schede tecniche di difesa contro la citata avversità;
- l'impiego di sostanze attive dotate di diverso meccanismo di azione permetterebbe una più agevole gestione della difesa, in particolar modo nella prevenzione dell'insorgenza di resistenza;

RITENUTO
di dover provvedere in merito con l'adozione del presente provvedimento.

VERIFICA AI SENSI DEL REG (UE) n. 2016/679 E DEL D. Lgs. 196/2003
Garanzie alla riservatezza

La pubblicazione dell'atto sul BURP, nonché la pubblicazione all'Albo pretorio on-line o sul sito istituzionale, salve le garanzie previste dalla legge 241/1990 in tema di accesso ai documenti amministrativi, avviene nel rispetto della tutela della riservatezza dei cittadini secondo quanto disposto dal Regolamento UE n. 2016/679 in materia di protezione dei dati personali, nonché dal D. Lgs. 196/2003 ss.mm.ii., come modificato dal D. Lgs. 101/2018 e dal vigente regolamento regionale 5/2006 per il trattamento dei dati sensibili e giudiziari, in quanto applicabile. Ai fini della pubblicità legale, il presente provvedimento è stato redatto in modo da evitare la diffusione di dati personali identificativi non necessari ovvero il riferimento alle particolari categorie di dati previste dagli articoli 9 e 10 del Regolamento UE innanzi richiamato; qualora detti dati fossero essenziali per l'adozione dell'atto, essi sono trasferiti in documenti separati esplicitamente richiamati.
Esito della valutazione di impatto di genere: neutro.

ADEMPIMENTI CONTABILI
di cui alla l.r. n. 28/2001 e s.m.i. e d.lgs. 118/2011 e s.m.i.

Il presente provvedimento non comporta alcun mutamento qualitativo o quantitativo di entrata o di spesa né a carico del bilancio regionale né a carico degli enti per cui debiti i creditori potrebbero rivalersi sulla Regione ed è escluso ogni ulteriore onere aggiuntivo rispetto a quelli già autorizzati a valere sullo stanziamento previsto dal bilancio regionale.

DETERMINA

Di prendere atto di quanto espresso in narrativa, che costituisce parte integrante e sostanziale del presente atto e che qui si intende integralmente riportato.

Di ammettere l'impiego in deroga della sostanza attiva fluazaindolizine per il controllo di *Meloidogyne spp.* su melone, peperone, melanzana e cetriolo in serra, anguria in serra e in pieno campo esclusivamente per il periodo compreso fra la data di esecutività del presente provvedimento al 28 giugno 2026 e rigorosamente secondo le prescrizioni di etichetta.
Il presente provvedimento, elaborato attraverso la piattaforma CIFRA2, composto da pagine tutte progressivamente numerate, firmato digitalmente e adottato in unico originale:

- sarà trasmesso, tramite piattaforma CIFRA2, al Segretariato della Giunta Regionale e sarà pubblicato nella sezione "Amministrazione Trasparente" sul sito istituzionale della Regione Puglia, per le finalità di cui al D.Lgs. n. 33/2013 e ss.mm.ii.;
- sarà pubblicato sul Bollettino Ufficiale della Regione Puglia (BURP);
- sarà pubblicato per 10 giorni lavorativi, ai sensi dell'art. 20 comma 3 del DPGR n. 22/2021, all'Albo regionale on line e sarà conservato nei sistemi informatici regionali CIFRA2 e Sistema Puglia.

Il presente Provvedimento è direttamente esecutivo.

Come Proposta: Codice Cifra 181/DIR/2026/00070
Sottoscrittori Proposta:

- E.Q."Disciplinari di difesa e di diserbo"
  Francesco Scirpoli

Firmato digitalmente da:

Il Dirigente della Sezione Osservatorio Fitosanitario
Salvatore Infantino

DETERMINAZIONE DEL DIRIGENTE SEZIONE POLITICHE E MERCATO DEL LAVORO 27 marzo 2026, n. 101

POC 2014-2020 - Asse VIII - Azione 8.4 "Interventi volti al miglioramento della posizione nel MdL dei Giovani". Linee di indirizzo per la prosecuzione delle attività di cui al Piano Attuativo Regionale Garanzia Giovani - II fase - MISURE 1c, 3 e 5. D.G.R. 1979/2023 e ss.mm.ii. Liquidazione e pagamento indennità di tirocinio - Misura 5 - Bimestre II.

IL DIRIGENTE DELLA STRUTTURA PROPONENTE

VISTI gli artt. 4, 5 e 6 della Legge Regionale n.7 del 4.02.1997;
VISTA la deliberazione della Giunta Regionale n.3261/98;
VISTI gli artt. 4 e 16 del D.lgs. n. 165 del 30.03.2001 e ss.mm.ii.;
VISTO l'art. 32 della Legge 18.06.2009, n. 69, che prevede l'obbligo di sostituire la pubblicazione tradizionale all'Albo ufficiale con la pubblicazione di documenti digitali sui siti informatici;
VISTO il D.lgs. n. 196 del 2003 - "Codice in materia di protezione dei dati personali" e ss.mm. e ii., in merito ai principi applicabili ai trattamenti effettuati dai soggetti pubblici;
VISTI gli artt. 20 e 21 del Codice dell'Amministrazione Digitale (CAD), di cui al D.Lgs. n. 82/2005, come modificato dal D. lgs. 13 dicembre 2017, n. 217;
VISTO il Regolamento (UE) 679/2016 in materia di tutela dei dati personali;
VISTA la D.G.R. n. 1466/2021 recante l'approvazione della Strategia regionale per la parità di genere, denominata "Agenda di Genere" e la D.G.R. n. 1295/2024 recante "D.G.R. n. 302/2022 "Valutazione di impatto di genere (VIG). Approvazione degli indirizzi metodologici-operativi e avvio fase strutturale";
VISTA la D.G.R. n. 1974 del 07/12/2020 recante "Approvazione Atto di Alta Organizzazione Modello Organizzativo MAIA 2.0" successivamente modificata ed integrata con D.G.R. n. 215 del 08.02.2021;
VISTO il D.P.G.R. n. 22 del 22.01.2021 recante "Adozione Atto di Alta Organizzazione. Modello Organizzativo MAIA 2.0", successivamente modificato ed integrato con D.P.G.R. n. 45 del 10.02.2021;
VISTO il D.P.G.R. n. 263 del 10 agosto 2021 ad oggetto "Attuazione modello Organizzativo "MAIA 2.0" adottato con Decreto 22/2021 e s.m.i. Definizione delle Sezioni di Dipartimento e delle relative funzioni" con il quale sono state individuate le Sezioni relative ai Dipartimenti e nello specifico, per il Dipartimento Politiche del Lavoro, Istruzione e Formazione, tra le altre, la Sezione Politiche e Mercato del Lavoro;
VISTA la D.G.R. n. 1576 del 30 settembre 2021 "Conferimento incarichi di direzione delle Sezioni di Dipartimento ai sensi dell'articolo 22, comma 2, del decreto del Presidente della Giunta regionale 22 gennaio 2021 n. 22, con la quale è stato conferito, tra gli altri, l'incarico di dirigente della Sezione Politiche e Mercato del Lavoro al Dott. Giuseppe Lella;
VISTA la D.G.R. n. 1794 del 05/11/2021 recante "POR Puglia FESR FSE 2014-2020. Adeguamento organizzativo a seguito del D.P.G.R. 22/2021 di adozione del modello di alta organizzazione "Maia 2.0" e ss.mm.ii.";
VISTA la Deliberazione n. 474 del 15/04/2024, della Giunta Regionale "Modifiche alla deliberazione di Giunta Regionale 7 dicembre 2020 n. 1974 e s.m.i. - Ridefinizione assetto competenze strutture dipartimentali";
VISTE la D.G.R. n.1162 del 07/08/2024 e la D.G.R. n. 1289 del 28 luglio 2021 - Applicazione art. 8 comma 4 del D.P.G.R. 22 gennaio 2021, n. 22. Attuazione modello MAIA 2.0 - Aggiornamento funzioni delle Sezioni di Dipartimento in attuazione delle DGR 474/2024 e 914/2024;
VISTA la D.G.R. n. 1375 del 30/09/2025 ad oggetto "Decreto del Presidente della Giunta regionale 22 gennaio 2021, n. 22 "Modello Organizzativo Maia 2.0" e ss.mm.ii.. Affidamento e proroga degli incarichi di direzione delle Sezioni di Dipartimento della Giunta regionale" con cui è stata approvata la proroga fino al raggiungimento del limite di durata previsto in applicazione delle "Linee guida per la rotazione del personale della Regione Puglia" approvate con D.G.R. n. 1359 del 24 luglio 2018 e successivamente richiamate dall'Allegato A della D.G.R. n. 526 del 22 aprile 2024, dell'incarico di direzione della Sezione Politiche e Mercato del Lavoro afferente al Dipartimento Politiche del Lavoro, Istruzione e Formazione, attualmente ricoperto dal Dott. Giuseppe Lella;
VISTO l'A.D. n. 51 del 26.02.2026 avente ad oggetto l'organizzazione della Sezione Politiche e Mercato del Lavoro e relativi Servizi di cui all'A.D. n. 46/2025, come modificata con A.D. n. 201 del 19.09.2025. Aggiornamento della composizione del personale assegnato e redistribuzione delle mansioni.

VISTI

- il Regolamento (UE) n. 1303/2013 del Parlamento Europeo e del Consiglio del 17/12/2013;
- il Regolamento (UE) n. 1304/2013 del Parlamento Europeo e del Consiglio del 17/12/2013 che sostiene, all'art. 16, l'"Iniziativa a favore dell'occupazione giovanile per la lotta alla disoccupazione giovanile";
- il Regolamento (UE - EURATOM) n. 1311/2013 del Consiglio del 2/12/2013 che stabilisce il quadro finanziario pluriennale per il periodo 2014-2020;
- il Regolamento di esecuzione (UE) n. 288/2014 del 25/02/2014 della Commissione;
- il Regolamento (UE) n. 215/2014 della Commissione del 07/03/2014;
- il Regolamento delegato (UE) n. 240/2014 della Commissione del 7/01/2014 recante un codice europeo di condotta sul partenariato nell'ambito dei fondi strutturali e d'investimento europei;
- la Comunicazione della Commissione COM (2013) 144, relativa alla Youth Employment Initiative, che rappresenta un'iniziativa a favore dell'occupazione giovanile, aperta a tutte le Regioni con un livello di disoccupazione giovanile superiore al 25%;
- la Raccomandazione del Consiglio del 22/04/2013, che delinea lo schema di opportunità per i giovani, promosso dalla suddetta Comunicazione della Commissione COM (2013) 144, istituendo una 'garanzia' per i giovani ed invitando gli Stati Membri a garantire ai giovani con meno di 25 anni un'offerta qualitativamente valida di lavoro, di proseguimento degli studi, di apprendistato o di tirocinio o altra misura di formazione entro quattro mesi dall'inizio della disoccupazione o dall'uscita dal sistema di istruzione formale;
- la Legge Regionale n. 23 del 5.08.2013 - "Norme in materia di percorsi formativi diretti all'orientamento e all'inserimento nel mercato del lavoro" ed il successivo Regolamento Regionale n. 3 del 10.03.2014 – "Disposizioni concernenti l'attivazione di tirocini diretti all'orientamento e all'inserimento nel mercato del lavoro";
- il Piano di Attuazione italiano della Garanzia per i Giovani, inviato alla Commissione Europea il 23/12/2013 e recepito dalla Commissione stessa, DG Occupazione, Affari Sociali e Inclusione con nota ARES EMPL/E3/MB/gc (2014), il cui par. 2.2.1 "Governance gestionale" prevede che l'attuazione della Garanzia Giovani venga realizzata mediante la definizione di un unico Programma Operativo Nazionale, che preveda le Regioni e le Province Autonome come Organismi Intermedi, ex art. 123, par. 7, del Regolamento (UE) n. 1303/2013;
- la Deliberazione di Giunta Regionale n. 1148 del 4.06.2014 che prevede, tra le misure attivabili, il "Tirocinio extracurriculare, anche in mobilità geografica" e che consente l'attivazione di tirocini formativi e di inserimento/reinserimento nel mercato del lavoro rivolti a giovani di età compresa tra 16 e 29 anni, che hanno assolto, ovvero sono esenti dall'obbligo di istruzione e formazione, prevedendo in loro favore l'erogazione di una indennità di partecipazione nella misura e alle condizioni definite con successivi provvedimenti;
- il D.P.R. del 05 febbraio 2018, n. 22 – Regolamento recante i criteri sull'ammissibilità delle spese per i programmi cofinanziati dai Fondi strutturali di investimento europei (SIE) per il periodo di programmazione 2014 – 2020;

VISTE, INOLTRE:

- la Deliberazione n. 1034 del 02/07/2020 con la quale la Giunta Regionale ha approvato la proposta di Programma Operativo Complementare (POC) Puglia 2014-2020, confermando, altresì, in relazione allo stesso la medesima articolazione organizzativa del POR Puglia 2014-2020, come disciplinata dal D.P.G.R. 483/2017 ss.mm.ii, nonché le stesse responsabilità di azione come definite nella D.G.R. 833/2016, in considerazione del fatto che il Programma è speculare rispetto al POR, avendo mantenuto la medesima struttura di Assi e Azioni e il medesimo Sistema di Gestione e Controllo;
- la Delibera n. 47 del 28/07/2020 con cui il CIPE ha approvato il Programma Operativo Complementare 2014/2020 della Regione Puglia;
- la D.G.R. n. 1979 del 28/12/2023 avente ad oggetto: "POC 2014-2020 - Asse VIII - Azione 8.4 "Interventi

volti al miglioramento della posizione nel MdL dei Giovani". Linee di indirizzo per la prosecuzione delle attività di cui al Piano Attuativo Regionale Garanzia Giovani - II fase. Variazione al Bilancio di previsione 2023 e pluriennale 2023 - 2025 ex art. 51, comma 6 lett. a) del D.lgs. n.ro 118/2011 e ss.mm.ii.;

- la D.G.R. n. 95 del 12 febbraio 2024, avente ad oggetto "POC 2014-2020 - Asse VIII - Azione 8.4 "Interventi volti al miglioramento della posizione nel MdL dei Giovani". Linee di indirizzo per la prosecuzione delle attività di cui al Piano Attuativo Regionale Garanzia Giovani - II fase. Parziale modifica D.G.R. 1979 del 28/12/2023";
- l'Atto Dirigenziale n. 249 del 14/02/2024 avente ad oggetto "Approvazione Addendum all'Atto Unilaterale D'Obbligo Misure 1C, 2A, 3, 5 e 5bis approvato con determinazione dirigenziale n. 1313 del 06/09/2022 e s.s.m.m.i.i. in applicazione delle disposizioni di cui alla D.G.R. n. 1979 del 28/12/2023 e alla D.G.R. n. 95 del 12/02/2024";
- la D.G.R. n.1116 del 31/07/2024 avente ad oggetto "POC 2014-2020 - Asse VIII - Azione 8.4 "Interventi volti al miglioramento della posizione nel MdL dei Giovani". Piano Attuativo Regionale Garanzia Giovani - II fase. Attività ex Avviso Multimisura 1C, 2 A, 3, 5, 5P e Avviso Pubblico 1B. Approvazione Linee di indirizzo e contestuale variazione al Bilancio di previsione 2024 e pluriennale 2024-2026 ai sensi del D.lgs. n. 118/2011 e s.m.i";
- l'Atto Dirigenziale n. 1454 del 01/10/2024 avente ad oggetto "Modifica ed integrazione dell'Addendum all'Atto Unilaterale d'Obbligo Misure 1C, 2A, 3, 5 e 5bis approvato con determinazione dirigenziale n. 249 del 14/02/2024 in applicazione delle disposizioni di cui alla D.G.R. n. 1116 del 31/07/2024";
- l'A.D. Sez. Formazione n. 1672 del 11/11/2024 che ha predisposto e approvato un nuovo schema di Atto Unilaterale d'Obbligo per ricostruire la stesura dei contenuti e delle modifiche nel tempo intervenute, al fine di garantire, da parte dei soggetti attuatori, una corretta applicazione delle prescrizioni contemplate;
- la D.G.R. n. 403 del 31/03/2025, "POC 2014-2020 – Asse VIII – Azione 8.4 'Interventi volti al miglioramento della posizione nel MdL dei Giovani'. Piano Attuativo Regionale Garanzia Giovani – II fase. Attività ex Avviso Multimisura 2A, 3, 5 e 5bis. Prosecuzione delle attività. Variazione al Bilancio di previsione 2025 e pluriennale 2025-2027 ai sensi dell'art. 51, comma 2 del D. Lgs. n. 118/2011 e ss.mm.ii. per € 17.000.000,00";
- la D.G.R. n. 1167 del 04/08/2025 "POC 2014-2020 – Asse VIII – Azione 8.4 "Interventi volti al miglioramento della posizione nel MdL dei Giovani". Piano Attuativo Regionale Garanzia Giovani – II fase. Attività ex Avviso 1B e Avviso Multimisura 1C, 2A, 3, 5 e 5bis. Prosecuzione attività. Variazione al Bilancio di previsione 2025 e pluriennale 2025-2027 ai sensi dell' art.51, c.2 del D. Lgs. n. 118/2011 e ss.mm.ii. per € 5.000.000,00";
- la D.G.R. n. 1850 del 21/11/2025 "POC 2014-2020 – Asse VIII – Azione 8.4 "Interventi volti al miglioramento della posizione nel MdL dei Giovani". Piano Attuativo Regionale Garanzia Giovani II fase. Attività Avviso 1B e Avviso Multimisura 1C, 2A, 3, 5 e 5bis. Ulteriore prosecuzione attività. Variazione al Bilancio di previsione 2025 e pluriennale 2025-2027 ai sensi dell'art.51, c2 del D.Lgs. n.118/2011 e ss.mm.ii. per € 5.000.000,00".

VISTI IN ULTIMO:

- il D.Lgs. 23 giugno 2011, n. 118, come integrato dal D.Lgs. 10 agosto 2014 n.126 "Disposizioni integrative e correttive del D.Lgs. 118/2011 recante disposizioni in materia di armonizzazione dei sistemi contabili e degli schemi di bilancio delle Regioni, degli enti locali e dei loro organismi, a norma degli articoli 1 e 2 della Legge n.42/2009";
- la Legge Regionale n. 18 del 27 ottobre 2025 "Disposizioni per la formazione del bilancio di previsione 2026 e bilancio pluriennale 2026-2028 della Regione Puglia (legge di stabilità regionale 2026)";
- la Legge Regionale n. 19 del 27 ottobre 2025 "Bilancio di previsione della Regione Puglia per l'esercizio finanziario 2026 e bilancio pluriennale 2026-2028";
- la Deliberazione della Giunta Regionale n. 1818 del 19 novembre 2025 "Bilancio di previsione per l'esercizio finanziario 2026 e pluriennale 2026-2028. Art. 39, comma 10, del decreto legislativo 23 giugno 2011, n.118. Documento tecnico di accompagnamento e Bilancio Finanziario Gestionale. Approvazione";

PREMESSO che:

- con D.G.R. n. 2075 del 18/11/2019 e ss.mm.ii., l'Amministrazione regionale ha approvato il Piano di Attuazione Regionale Puglia Nuova Garanzia Giovani, a seguito dell'esito positivo della verifica di conformità da parte di ANPAL;
- con Determinazione della Sezione Programmazione Unitaria n. 179 del 11 Novembre 2020 è stato approvato l'invito a presentare candidature per la realizzazione delle Misure 1C, 2, 3, 5 e 5bis previste nel Piano regionale per l'attuazione della Garanzia Giovani (D.G.R. 2075 del 18.11.2019 e s.m.i.);
- a seguito della valutazione delle istanze di candidatura pervenute, con determinazione della Sezione Programmazione Unitaria – Servizio responsabile Fondo sociale Europeo – n. 142 del 26.07.2021, è stato approvato l'elenco dei soggetti attuatori legittimati all'erogazione delle attività di cui alle suddette misure;
- con D.G.R. n. 1013 del 19/07/2022 è stato, tra l'altro, disposto di: (i) attribuire alla Sezione Formazione, per le ragioni in essa riportate, le funzioni delegate alla Regione Puglia quale Organismo Intermedio del PON IOG, con particolare riferimento al ruolo di coordinamento delle attività di natura trasversale funzionali all'attuazione del Piano Regionale della Garanzia Giovani, e del PON SPAO, con particolare riferimento alla funzione di coordinamento delle attività di natura trasversale funzionali all'attuazione dello stesso; (ii) demandare alla Sezione Formazione tutti gli adempimenti conseguenti, anche con riferimento al Piano Attuativo Regionale Garanzia Giovani - II fase - ed all'Avviso approvato con determinazione dirigenziale n. 179 del 11/11/2020 della Sezione Programmazione Unitaria – Servizio Responsabile Fondo Sociale Europeo;

RILEVATO CHE

- ai sensi dell'Avviso Multimisura, il tirocinante ha diritto a percepire una indennità in ragione della partecipazione alle attività formative, fissata, per legge, nella misura mensile forfettaria di € 450,00 (euro quattrocentocinquanta/00), al lordo delle ritenute di legge eventualmente dovute, di cui euro 300,00 a carico del PON IOG ed euro 150,00 a carico del soggetto ospitante. Il diritto alla indennità, nella misura sopra indicata, matura allorché il tirocinante abbia partecipato almeno al settanta per cento delle attività formative rapportato al monte ore mensile definito all'interno del progetto formativo individuale e si configura come un finanziamento in favore della persona, che non favorisce le imprese ospitanti e non costituisce, quindi, aiuto di Stato ai sensi dell'art. 107, par. 1, del TFUE;
- successivamente, con Deliberazione della Giunta Regionale n. 448/2023 sono state approvate modifiche al Piano di Attuazione Regionale Puglia Nuova Garanzia Giovani;
- con nota prot. n. 0006902 del 25.5.2023 ANPAL ha trasmesso le versioni aggiornate (maggio 2023) delle schede misura 5 e 5 bis contenenti la rimodulazione dell'importo dell'indennità di tirocinio extracurriculare da € 300,00 ad € 500,00 per tutti i soggetti (anche disabili e/o svantaggiati ai sensi della L. 381/91), precisando che gli importi aggiornati potranno essere riconosciuti a valere sul Programma Operativo Nazionale "Iniziativa Occupazione Giovani", " … a decorrere delle mensilità successiva alla data di trasmissione della suddetta nota e per i tirocini in corso di svolgimento ...".
- con atto del Dirigente della Sezione Formazione n. 945 del 31/05/2023 si provvedeva alla modifica dell'Avviso Multimisura recependo le versioni aggiornate (maggio 2023) delle schede misura 5 e 5 bis contenenti la rimodulazione dell'importo dell'indennità di tirocinio extracurriculare.
- con nota 6902 del 25/05/2023, Anpal indicava le modalità di applicazione per i tirocini in corso a cui faceva seguito altra nota n. 8631 del 23/06/2023 con ulteriori precisazioni, per cui "la rimodulazione delle indennità in oggetto ad euro 500,00 potrà applicarsi a tutti i tirocini, anche quelli già in corso di svolgimento, la cui mensilità decorre dal 26 maggio 2023";
- con riferimento al regime fiscale, l'indennità di tirocinio è assimilata ai redditi di lavoro dipendente (ai sensi dell'art. 50 del TU n. 917/1986 s.m.i.), pertanto, posta la soglia di reddito al di sotto della quale le imposte non sono dovute, costituisce reddito imponibile ai fini Irpef. Dal punto di vista contributivo, il tirocinio non costituisce rapporto di lavoro perciò le somme percepite a titolo di indennità di partecipazione, non sono soggette ad alcuna contribuzione previdenziale.

- L'Irap non è dovuta ai sensi del D. Lgs. 446/1997 e della risoluzione n. 2/DPF del 12 febbraio 2008 del MEF;
- i soggetti ospitanti, come da convenzione con l'ente promotore, sono tenuti a garantire l'assicurazione del tirocinante contro gli infortuni sul lavoro, presso l'INAIL e l'assicurazione per la responsabilità civile verso terzi.

CONSIDERATO CHE:

- con la Delibera n. 1979 del 28/12/2023, la Giunta Regionale, al fine di garantire continuità sino al 30/04/2024 alle Misure del Piano di Attuazione Regionale pugliese e, in particolare, alle misure di politica attiva di cui all'Avviso Multimisura per la realizzazione delle Misure 1C, 2A, 3, 5 e 5bis e all'Avviso Pubblico per l'acquisizione di manifestazioni di interesse per l'erogazione della Misura 1B, ha deliberato di prevedere un piano finanziario pari ad € 7.000.000,00 a valere sulle risorse ascritte all'Azione 8.4 "Interventi volti al miglioramento della posizione nel MdL dei Giovani" del POC Puglia 2014/2020, di cui € 4.900.000,00 (quota Stato) a valere sulle risorse ascritte al POC Puglia 2014/2020 approvato con Delibera CIPE n. 47 del 28/07/2020, imputandole all'esercizio finanziario 2024, dando atto che la corrispondente quota di cofinanziamento regionale pari a € 2.100.000,00 sarebbe stata assicurata nel bilancio regionale 2024-2026 con successivo provvedimento di variazione al bilancio;
- con D.G.R. n. 68 del 05/02/2024 è stata applicata la quota vincolata del risultato di amministrazione presunto ed autorizzata la variazione al Bilancio di previsione 2024 e pluriennale 2024-2026, al Documento tecnico di accompagnamento ed al Bilancio Finanziario Gestionale 2024-2026, ai sensi del decreto legislativo n. 118/2011 e ss.mm.ii., onde assicurare copertura finanziaria per l'importo di € 2.100.000,00, quale quota di cofinanziamento regionale ex D.G.R. n. 1979/2023;
- Con D.G.R. n. 1116 del 31/07/2024, la Giunta Regionale, a valere sulle risorse dell'Azione 8.4 "Interventi volti al miglioramento della posizione nel Mdl dei Giovani" del POC Puglia 2014/2020, ha ridefinito in complessivi € 26.171.387,00 (di cui € 7.000.000,00 già stanziati giuste D.G.R. nn. 1979/2023 e 68/2024, ed € 19.171.387,00, stanziati con la medesima D.G.R. n. 1116/2024) il piano finanziario dell'intervento a valere sull'Azione 8.4 "Interventi volti al miglioramento della posizione nel Mdl dei Giovani" del POC Puglia 2014/2020;
- Con D.G.R. n. 403 del 31/03/2025, "POC 2014-2020 – Asse VIII – Azione 8.4 'Interventi volti al miglioramento della posizione nel MdL dei Giovani'. Piano Attuativo Regionale Garanzia Giovani – II fase. Attività ex Avviso Multimisura 2A, 3, 5 e 5bis. Prosecuzione delle attività. Variazione al Bilancio di previsione 2025 e pluriennale 2025-2027 ai sensi dell'art. 51, comma 2 del D. Lgs. n. 118/2011 e ss.mm.ii. per € 17.000.000,00", è stato stabilito : "(i) di autorizzare la prosecuzione sino 31/10/2025 delle misure di politica attiva di cui all'Avviso Multimisura per la realizzazione delle Misure 2A, 3, 5 e 5bis; (ii) di autorizzare la copertura finanziaria rinveniente dall'applicazione dell'avanzo di amministrazione presunto del presente provvedimento, pari a complessivi € 5.100.00,00, che assicura il rispetto dei vincoli di finanza pubblica vigenti e gli equilibri di Bilancio di cui al D.Lgs n.118/2011; (iii) di autorizzare la variazione, in termini di competenza e di cassa, al Bilancio di previsione della Regione Puglia per l'esercizio finanziario 2025 e al bilancio pluriennale 2025-2027 approvati con Legge Regionale n. 43 del 31/12/2024, al Documento tecnico di accompagnamento e al Bilancio finanziario gestionale 2025-2027 approvato con Deliberazione della Giunta Regionale n. 26 del 20/01/2025, ai sensi dell'art. 51 comma 2 del D.Lgs. 118/2011 e ss.mm.ii., secondo quanto riportato nella sezione "Copertura Finanziaria" per l'importo complessivo di € 17.000.000,00 a valere sulle risorse dell'Azione 8.4 del POC Puglia 2014-2020";

RILEVATO CHE

- con la precitata D.G.R. n. 403 del 31.03.2025 l'importo della variazione in bilancio è stato interamente stanziato, in parte spesa, su capitoli codificati come "TRASFERIMENTI CORRENTI A ISTITUZIONI SOCIALI PRIVATE";
- l'indennità di tirocinio, invece, deve essere impegnata e pagata direttamente in favore di persone fisiche, così come previsto dal sopra citato Avviso Multimisura;

- Con D.G.R. n. 811 del 11.06.2025, la Giunta regionale, al fine di assicurare la necessaria copertura finanziaria alle indennità di tirocinio, ha deliberato: (i) di istituire nuovi capitoli di spesa per effettuare l'impegno ed il pagamento delle indennità di tirocinio, finanziate a valere sull'Avviso Multimisura per la realizzazione, tra l'altro, delle Misure 5 e 5bis, direttamente in favore di persone fisiche; (ii) di autorizzare la variazione compensativa, per le ragioni sopra esposte, in termini di competenza e di cassa, al Bilancio di previsione della Regione Puglia per l'esercizio finanziario 2025 e al bilancio pluriennale 2025-2027, al Documento tecnico di accompagnamento e al Bilancio finanziario gestionale 2025-2027, come indicato di seguito nella sezione "Copertura Finanziaria" per complessivi € 1.535.000,00 per dare copertura alle suddette indennità di tirocinio a valere sull'Azione 8.4 del POC Puglia 2014-2020; (iii) di dare atto che la copertura finanziaria derivante dal provvedimento assicura il rispetto dei vincoli di finanza pubblica vigenti e gli equilibri di bilancio come previsto dal D.Lgs 118/2011 e ss.mm.ii; (iv) di demandare al Dirigente della Sezione Politiche e Mercato del Lavoro l'adozione dei conseguenti provvedimenti derivanti dall'atto e ad operare sui capitoli di entrata e di spesa del provvedimento in questione;
- Con D.G.R. 1167 del 04/08/2025, al fine di assicurare la prosecuzione delle attività svolte nell'ambito del Piano Attuativo Regionale Garanzia Giovani – II Fase, ai sensi dell'art. 4, co. 4 lett. d) della L.R. 7/1997, si è provveduto ad autorizzare, nell'ambito delle misure di politica attiva previste dal Piano Attuativo Regionale Garanzia Giovani – II Fase, la prosecuzione delle attività delle Misure 1B e 1C sino al 30/11/2025 e la prosecuzione delle attività delle Misure 2A, 3, 5 e 5bis *sino al 31/12/2025;*
- Con Atto Dirigenziale n. 204 del 23.09.2025, dotato di visto di regolarità contabile positivo, si procedeva all'assunzione dell'impegno di spesa per complessivi euro 1.013.000,00 a valere sulle risorse ascritte all'Azione 8.4 "Interventi volti al miglioramento della posizione nel MdL dei Giovani" del POC Puglia 2014/2020, nell'ambito delle Misure 1C, 3 e 5, di cui € 709.100,00 (quota Stato) a valere sulle risorse ascritte al POC Puglia 2014/2020 approvato con Delibera CIPE n. 47 del 28 luglio 2020, imputandole all'esercizio finanziario 2025 ed € 303.900,00 (quota Regione) a valere sul bilancio regionale 2025, così come riportato nella sezione Adempimenti Contabili;
- il predetto importo di € 1.013.000,00 è stato quantificato sulla base di n. 448 pratiche rendicontabili al momento dell'emanazione del suddetto A.D. n. 204 del 23.09.2025, come da allegato A alla suddetta determina;
- con Atto Dirigenziale n. 236 del 03.11.2025, preso atto della prosecuzione delle attività giusta D.G.R. 1167 del 04.08.2025, è stato aggiornato al 28.02.2026 il termine di rendicontazione delle attività, con esclusivo riferimento alle misure di competenza del Dirigente della Sezione Politiche e Mercato del Lavoro quale Responsabile di Azione ratione materiae, ossia le Misure 1C, 3 e 5, previste dal Piano Attuativo Regionale Garanzia Giovani – II Fase;
- Con D.G.R. 1850 del 21.11.2025, la Giunta Regionale ha deliberato: (i) di autorizzare, nell'ambito delle misure di politica attiva previste dal Piano Attuativo Regionale Garanzia Giovani – II Fase, la prosecuzione delle attività delle Misure 1B e 1C sino al 31/07/2026 e la prosecuzione delle attività delle Misure 2A, 3, 5 e 5bis sino al 31/08/2026; (ii) di applicare la quota vincolata del risultato di amministrazione, ai sensi dell'art. 42 comma 8 e seguenti del d.lgs. n. 118/2011 e ss.mm.ii., derivante dalle economie vincolate del capitolo U1110050 "Fondo di riserva per il cofinanziamento regionale di programmi comunitari (art. 54, comma 1 lett. a - L.R. N. 28/2001)" per la somma di € 1.500.000,00; (iii) di autorizzare la variazione al Bilancio di previsione della Regione Puglia per l'esercizio finanziario 2025 e al bilancio pluriennale 2025-2027, ai sensi dell'art. 51 comma 2 del D.Lgs. 118/2011 e ss.mm.ii., per l'importo complessivo di € 5.000.000,00 a valere sulle risorse dell'Azione 8.4 del POC Puglia 2014-2020.
- con Atto Dirigenziale n. 24 del 16.02.2026, preso atto della prosecuzione delle attività giusta D.G.R. 1850 del 21.11.2025, è stato aggiornato al 15/09/2026 il termine di rendicontazione delle attività, con esclusivo riferimento alle misure di competenza del Dirigente della Sezione Politiche e Mercato del Lavoro quale Responsabile di Azione ratione materiae, ossia le Misure 1C, 3 e 5, previste dal Piano Attuativo Regionale Garanzia Giovani – II Fase;

RILEVATO, altresì, che:

- i soggetti promotori hanno provveduto al caricamento, sull'apposita piattaforma informatica, della

documentazione inerente i tirocini;
- sono state effettuate, con esito positivo, le verifiche amministrative;

si rende necessario, pertanto:
- approvare gli esiti delle verifiche amministrative in ordine ai tirocini inerenti il bimestre II, dettagliati nell'Allegato "A", parte integrante ed essenziale del presente atto;
- liquidare e pagare le indennità di partecipazione al tirocinio, inerenti il bimestre II, per un totale di € 217.000,00 (euro duecentodiciassettemila/00), corrispondente alla somma degli importi di n. 243 tirocini, i cui codici pratica e gli importi riconosciuti sono inseriti nel predetto Allegato "A";
- autorizzare la Sezione Bilancio e Ragioneria a effettuare gli adempimenti contabili inerenti il presente provvedimento.

Tutto ciò premesso e considerato, il Dirigente della Sezione, dott. Giuseppe Lella, preso atto della proposta pervenuta dal funzionario, dott. Raffaele Francia, confermata dal funzionario E.Q. Dott.ssa Olimpia Iacoviello, ritenuto di dover provvedere in merito

VERIFICA AI SENSI DEL D. LGS. N. 196/03
Garanzie alla riservatezza

La pubblicazione dell'atto all'Albo, salve le garanzie previste dalla legge 241/90 in tema di accesso ai documenti amministrativi, avviene nel rispetto della tutela della riservatezza dei cittadini, secondo quanto disposto dal Reg. UE n. 679/2016 in materia di protezione dei dati personali, nonché dal D. Lgs. 196/2003 e dal D.Lgs 101/18 e s.m.i., ed ai sensi del vigente Regolamento Regionale n. 5/2006 per il trattamento dei dati sensibili e giudiziari, in quanto applicabile.
Ai fini della pubblicità legale, l'atto destinato alla pubblicazione è redatto in modo da evitare la diffusione di dati personali identificativi non necessari ovvero il riferimento a dati sensibili; qualora tali dati fossero indispensabili per l'adozione dell'atto, essi sono trasferiti in documenti separati, esplicitamente richiamati.

VALUTAZIONE IMPATTO DI GENERE: NEUTRA

ADEMPIMENTI CONTABILI

ai sensi del D. lgs. n.118/2011 e successive modificazioni ed integrazioni

DISPOSIZIONE N. 1 (Massivo)	
Tipo Massivo	Massivo Unico Spesa
Titolo Massivo	Massivo_Unico_Spesa DETERMINA LIQUIDAZIONE 4 senza cup
Info Aggiuntive	Non presenti

Si autorizza la Sezione Bilancio e Ragioneria alla liquidazione e pagamento della somma pari a euro 217.000,00 in favore dei soggetti indicati nell'allegato A, parte integrante del presente provvedimento.
Causale di impegno: D.G.R. n. 811/2025, D.D. n.204 del 23.09.2025.

Le scritture contabili sinteticamente sopra indicate sono dettagliatamente trascritte in apposito/i file costruito/i secondo il tracciato record standard ai fini dell'elaborazione cosiddetta massiva nel sistema contabile SAP-RP e trasmesso/i come allegato/i non parte integrante del presente atto secondo le regole del flusso documentale digitale CIFRA2.

DICHIARAZIONI E ATTESTAZIONI

- Esiste disponibilità finanziaria sui capitoli di spesa indicati;
- l'importo complessivamente liquidabile e pagabile - pari a € 217.000,00 - corrisponde ad obbligazione giuridicamente perfezionata avente creditori certi;
- si attesta che l'operazione contabile proposta assicura il rispetto dei vincoli di finanza pubblica e gli equilibri di bilancio di cui al D. Lgs. 118/2011;
- si attesta che l'operazione contabile proposta è in conformità alla Legge regionale n. 18 del 27.10.2025 "Disposizioni per la formazione del bilancio di previsione 2026 e bilancio pluriennale 2026-2028 della Regione Puglia (legge di stabilità regionale 2026)" ed alla Legge regionale n. 19 del 27.10.2025 "Bilancio di previsione della Regione Puglia per l'esercizio finanziario 2026 e pluriennale 2026-2028";
- dal punto di vista contributivo, il tirocinio non costituisce rapporto di lavoro perciò le somme percepite a titolo di indennità di partecipazione, non sono soggette ad alcuna contribuzione previdenziale;
- l'Irap non è dovuta ai sensi del D. Lgs. 446/1997 e della risoluzione n. 2/DPF del 12 febbraio 2008 del MEF;
- ricorrono gli obblighi di cui agli artt. 26 e 27 del D.Lgs 14/3/2013, n. 33;
- verifica inadempimenti gestiti da AdeR (Agenzia Delle Entrate - Riscossione): si attesta che non ricorrono gli obblighi di verifica ex art. 48-bis, D.P.R. 29/09/1973, n. 602, in quanto trattasi di disposizioni di pagamento per importi non superiori a cinquemila euro ciascuno;
- ritenuta fiscale del 4%: si attesta che non ricorrono i presupposti per l'applicazione della ritenuta sull'importo liquidato;
- documento Unico Regolarità Contributiva: Si attesta che non ricorrono i presupposti per l'applicazione della normativa sulla acquisizione di Durc e Antimafia, in quanto trattasi di persone fisiche, né in qualità di dipendenti, né di datori di lavoro.

DETERMINA

Di prendere atto di quanto espresso in narrativa, che costituisce parte integrante e sostanziale del presente atto e che qui si intende integralmente riportato.

Di prendere atto delle dichiarazioni e attestazioni riportate nella sezione "Adempimenti contabili", che costituiscono parte integrante e sostanziale del presente atto e che qui si intendono integralmente riportate.

Di approvare gli esiti delle verifiche amministrative in ordine ai tirocini inerenti il bimestre II, dettagliati nell'Allegato "A", parte integrante ed essenziale del presente atto;

di approvare la scheda anagrafico-contabile;

di liquidare e pagare le indennità di partecipazione al tirocinio, inerenti il bimestre II, per un totale di € 217.000,00 (euro duecentodiciassettemila/00), corrispondente alla somma degli importi di n. 243 tirocini, i cui codici pratica e gli importi riconosciuti sono inseriti nel predetto Allegato "A";

di autorizzare la Sezione Bilancio e Ragioneria a effettuare gli adempimenti contabili inerenti il presente provvedimento.

Il presente provvedimento, redatto in unico esemplare, incluso l'Allegato A al presente atto, parte integrante e sostanziale del presente provvedimento:

- sarà pubblicato, ai sensi dell'art. 20 comma 3 del D.P.G.R. n. 22 del 22 gennaio 2021, mediante affissione per 10 giorni lavorativi, a decorrere dalla data della sua esecutività, all'Albo delle Determinazioni Dirigenziali tramite la piattaforma regionale CIFRA, in ottemperanza alle medesime "Linee guida per la gestione degli Atti Dirigenziali come documenti originali informatici con il sitema CIFRA2";
- sarà reso pubblico, con le modalità previste dall'art. 23 del D.Lgs n. 33/2013, nella sezione "Amministrazione trasparente", sottosezione "Sovvenzioni,contributi, sussidi, vantaggi economici", del sito www.regione.puglia.it;

- sarà conservato nei sistemi informatici regionali CIFRA, Sistema Puglia e KOSMOS;
- sarà trasmesso, tramite la piattaforma CIFRA, al Segretario della Giunta Regionale per gli adempimenti di competenza;
- sarà pubblicato sul B.U.R.P. per la notifica agli interessati.

ALLEGATI INTEGRANTI

Documento-Impronta(SHA256)
ElencoSinteticoPDFPubb_Massivo_Unico_Spesa_DETERMINA_LIQUIDAZIONE_4_243ddr_Bim_2_senza_ - 090a86b2944dcfdee58647cf6f131afc8c2de2cf6c57318cd1763c73110f5017
allegato A determina bim2.docx - 85c26e64040843c9238e5a8f4d8ec3b9316dfa145904750404639486b

Si autorizza la Sezione Bilancio e Ragioneria a procedere alla registrazione delle scritture dettagliatamente riportate nella sezione “Adempimenti Contabili”.

Il presente Provvedimento è direttamente esecutivo.

Come Proposta: Codice Cifra 060/DIR/2026/00085
Sottoscrittori Proposta:

- Il Funzionario Istruttore
  Raffaele Francia

- Responsabilità delle Sub Azione 5.1.1, 5.1.2, 5.1.4
  Olimpia Iacoviello

Firmato digitalmente da:

Il Dirigente della Sezione Politiche e Mercato del Lavoro
Giuseppe Lella

Massivo_Unico_Spesa DETERMINA LIQUIDAZIONE 4_243ddr Bim 2_senza cup
Elenco Movimentazioni
Tipologia Movimentazioni: Liquidazione e Pagamento (Munis_LP)

					PARTITA/LIQUIDAZIONE	
#	Codice Pratica	CUP	CIG	MIR	Impegno	Importo Lordo Totale (dell'intera partita)
1/486	3RTWDT8				3025066019	700,00
2/486	3RTWDT8				3025066020	300,00
3/486	DDP7XC4				3025066021	350,00
4/486	DDP7XC4				3025066022	150,00
5/486	3NR7YN0				3025066025	350,00
6/486	3NR7YN0				3025066026	150,00
7/486	7G4DL97				3025066029	700,00
8/486	7G4DL97				3025066030	300,00
9/486	B1ONK60				3025066031	350,00
10/486	B1ONK60				3025066032	150,00
11/486	X8MT454				3025066035	700,00
12/486	X8MT454				3025066036	300,00
13/486	BDDOK86				3025066037	700,00
14/486	BDDOK86				3025066038	300,00
15/486	V5IAFM8				3025066039	700,00
16/486	V5IAFM8				3025066040	300,00
17/486	DGX3DF5				3025066041	350,00
18/486	DGX3DF5				3025066042	150,00
19/486	981DGY5				3025066045	700,00
20/486	981DGY5				3025066046	300,00
21/486	DQ4UG09				3025066049	350,00
22/486	DQ4UG09				3025066050	150,00
23/486	Q8R6HD9				3025066057	700,00
24/486	Q8R6HD9				3025066058	300,00
25/486	CTBSTI2				3025066059	700,00
26/486	CTBSTI2				3025066060	300,00
27/486	WJ1U7U4				3025066061	700,00
28/486	WJ1U7U4				3025066062	300,00
29/486	QLLE8H5				3025066063	700,00
30/486	QLLE8H5				3025066064	300,00
31/486	EA2D8S9				3025066067	700,00
32/486	EA2D8S9				3025066068	300,00
33/486	K7ZP4S1				3025066069	700,00
34/486	K7ZP4S1				3025066070	300,00
35/486	671C857				3025066071	350,00
36/486	671C857				3025066072	150,00
37/486	SVQNVB0				3025066073	700,00
38/486	SVQNVB0				3025066074	300,00
39/486	PJPOMK7				3025066081	700,00
40/486	PJPOMK7				3025066082	300,00
41/486	YT48I33				3025066083	350,00
42/486	YT48I33				3025066084	150,00
43/486	F0BBMX5				3025066085	350,00
44/486	F0BBMX5				3025066086	150,00
45/486	TKB6S26				3025066087	700,00
46/486	TKB6S26				3025066088	300,00
47/486	XPS47P4				3025066091	700,00

Massivo_Unico_Spesa DETERMINA LIQUIDAZIONE 4_243ddr Bim 2_senza cup
Elenco Movimentazioni
Tipologia Movimentazioni: Liquidazione e Pagamento (Munis_LP)

					PARTITA/LIQUIDAZIONE	
#	Codice Pratica	CUP	CIG	MIR	Impegno	Importo Lordo Totale (dell'intera partita)
48/486	XPS47P4				3025066092	300,00
49/486	NAKBJP6				3025066093	700,00
50/486	NAKBJP6				3025066094	300,00
51/486	AM01AZ2				3025066101	700,00
52/486	AM01AZ2				3025066102	300,00
53/486	VCDYDN1				3025066103	700,00
54/486	VCDYDN1				3025066104	300,00
55/486	2L2EY82				3025066107	700,00
56/486	2L2EY82				3025066108	300,00
57/486	3SSVAL8				3025066113	700,00
58/486	3SSVAL8				3025066114	300,00
59/486	9YJBA17				3025066115	700,00
60/486	9YJBA17				3025066116	300,00
61/486	1INL1R1				3025066125	700,00
62/486	1INL1R1				3025066126	300,00
63/486	CYH71W2				3025066127	350,00
64/486	CYH71W2				3025066128	150,00
65/486	HVS8PC2				3025066129	700,00
66/486	HVS8PC2				3025066130	300,00
67/486	3AKOGS6				3025066135	350,00
68/486	3AKOGS6				3025066136	150,00
69/486	3GN2AF3				3025066139	700,00
70/486	3GN2AF3				3025066140	300,00
71/486	5MOVKC4				3025066145	700,00
72/486	5MOVKC4				3025066146	300,00
73/486	4Q7KNR6				3025066147	700,00
74/486	4Q7KNR6				3025066148	300,00
75/486	AS73WP5				3025066149	700,00
76/486	AS73WP5				3025066150	300,00
77/486	F2BPBT0				3025066151	700,00
78/486	F2BPBT0				3025066152	300,00
79/486	G2T71X2				3025066153	350,00
80/486	G2T71X2				3025066154	150,00
81/486	UJINLV0				3025066155	700,00
82/486	UJINLV0				3025066156	300,00
83/486	RR74X51				3025066157	700,00
84/486	RR74X51				3025066158	300,00
85/486	S4935J8				3025066161	700,00
86/486	S4935J8				3025066162	300,00
87/486	XXVBV54				3025066163	700,00
88/486	XXVBV54				3025066164	300,00
89/486	0ONSVT6				3025066167	700,00
90/486	0ONSVT6				3025066168	300,00
91/486	6CSEWM2				3025066171	700,00
92/486	6CSEWM2				3025066172	300,00
93/486	L3U3UB8				3025066173	700,00
94/486	L3U3UB8				3025066174	300,00

Massivo_Unico_Spesa DETERMINA LIQUIDAZIONE 4_243ddr Bim 2_senza cup
Elenco Movimentazioni
Tipologia Movimentazioni: Liquidazione e Pagamento (Munis_LP)

					PARTITA/LIQUIDAZIONE	
#	Codice Pratica	CUP	CIG	MIR	Impegno	Importo Lordo Totale (dell'intera partita)
95/486	WMWGSO1				3025066175	700,00
96/486	WMWGSO1				3025066176	300,00
97/486	PLPTNS7				3025066177	700,00
98/486	PLPTNS7				3025066178	300,00
99/486	JRXXYQ5				3025066181	700,00
100/486	JRXXYQ5				3025066182	300,00
101/486	WQCCMK7				3025066183	700,00
102/486	WQCCMK7				3025066184	300,00
103/486	1E6M6D5				3025066189	700,00
104/486	1E6M6D5				3025066190	300,00
105/486	M22CMM3				3025066191	350,00
106/486	M22CMM3				3025066192	150,00
107/486	TDJCM18				3025066195	700,00
108/486	TDJCM18				3025066196	300,00
109/486	ENYKDI7				3025066197	700,00
110/486	ENYKDI7				3025066198	300,00
111/486	2O3UYY5				3025066203	700,00
112/486	2O3UYY5				3025066204	300,00
113/486	BNSKQ41				3025066207	700,00
114/486	BNSKQ41				3025066208	300,00
115/486	MOHGQV4				3025066209	700,00
116/486	MOHGQV4				3025066210	300,00
117/486	19IEN22				3025066211	700,00
118/486	19IEN22				3025066212	300,00
119/486	W47LNJ7				3025066217	700,00
120/486	W47LNJ7				3025066218	300,00
121/486	5VXQ762				3025066219	700,00
122/486	5VXQ762				3025066220	300,00
123/486	YOJ2DO5				3025066221	700,00
124/486	YOJ2DO5				3025066222	300,00
125/486	D0G61X8				3025066223	700,00
126/486	D0G61X8				3025066224	300,00
127/486	7HC8PH0				3025066225	700,00
128/486	7HC8PH0				3025066226	300,00
129/486	KEU2M94				3025066227	700,00
130/486	KEU2M94				3025066228	300,00
131/486	RFY9EI4				3025066229	700,00
132/486	RFY9EI4				3025066230	300,00
133/486	BSH7AN6				3025066231	700,00
134/486	BSH7AN6				3025066232	300,00
135/486	LLIP5U7				3025066235	700,00
136/486	LLIP5U7				3025066236	300,00
137/486	GIYB241				3025066237	700,00
138/486	GIYB241				3025066238	300,00
139/486	HKXAK16				3025066239	700,00
140/486	HKXAK16				3025066240	300,00
141/486	H57YRD6				3025066243	700,00

Massivo_Unico_Spesa DETERMINA LIQUIDAZIONE 4_243ddr Bim 2_senza cup
Elenco Movimentazioni
Tipologia Movimentazioni: Liquidazione e Pagamento (Munis_LP)

					PARTITA/LIQUIDAZIONE	
#	Codice Pratica	CUP	CIG	MIR	Impegno	Importo Lordo Totale (dell'intera partita)
142/486	H57YRD6				3025066244	300,00
143/486	E0D3E37				3025066245	350,00
144/486	E0D3E37				3025066246	150,00
145/486	HCPZ533				3025066247	700,00
146/486	HCPZ533				3025066248	300,00
147/486	AYCE6P5				3025066249	700,00
148/486	AYCE6P5				3025066250	300,00
149/486	WK2G8O8				3025066251	700,00
150/486	WK2G8O8				3025066252	300,00
151/486	7N5IA30				3025066253	700,00
152/486	7N5IA30				3025066254	300,00
153/486	GIQQJM0				3025066255	700,00
154/486	GIQQJM0				3025066256	300,00
155/486	73MH6S4				3025066257	700,00
156/486	73MH6S4				3025066258	300,00
157/486	J23MGN9				3025066259	350,00
158/486	J23MGN9				3025066260	150,00
159/486	EIM58Z3				3025066261	700,00
160/486	EIM58Z3				3025066262	300,00
161/486	H35V721				3025066267	700,00
162/486	H35V721				3025066268	300,00
163/486	VWFCJE5				3025066269	700,00
164/486	VWFCJE5				3025066270	300,00
165/486	5QL4U12				3025066271	350,00
166/486	5QL4U12				3025066272	150,00
167/486	KXKE2R8				3025066275	700,00
168/486	KXKE2R8				3025066276	300,00
169/486	7LOFGG1				3025066277	700,00
170/486	7LOFGG1				3025066278	300,00
171/486	RUMHPX5				3025066279	700,00
172/486	RUMHPX5				3025066280	300,00
173/486	IICHM40				3025066281	700,00
174/486	IICHM40				3025066282	300,00
175/486	RGMHWN2				3025066287	700,00
176/486	RGMHWN2				3025066288	300,00
177/486	1LHMNF1				3025066289	700,00
178/486	1LHMNF1				3025066290	300,00
179/486	T9DB190				3025066291	700,00
180/486	T9DB190				3025066292	300,00
181/486	EM3G0E3				3025066293	700,00
182/486	EM3G0E3				3025066294	300,00
183/486	TMLP5R2				3025066295	700,00
184/486	TMLP5R2				3025066296	300,00
185/486	RELCTX5				3025066297	700,00
186/486	RELCTX5				3025066298	300,00
187/486	I6FSI97				3025066301	700,00
188/486	I6FSI97				3025066302	300,00

Massivo_Unico_Spesa DETERMINA LIQUIDAZIONE 4_243ddr Bim 2_senza cup
Elenco Movimentazioni
Tipologia Movimentazioni: Liquidazione e Pagamento (Munis_LP)

					PARTITA/LIQUIDAZIONE	
#	Codice Pratica	CUP	CIG	MIR	Impegno	Importo Lordo Totale (dell'intera partita)
189/486	SJ3CF66				3025066303	700,00
190/486	SJ3CF66				3025066304	300,00
191/486	PE7ILT3				3025066305	700,00
192/486	PE7ILT3				3025066306	300,00
193/486	4PMQMS0				3025066307	700,00
194/486	4PMQMS0				3025066308	300,00
195/486	ZS2GH23				3025066311	700,00
196/486	ZS2GH23				3025066312	300,00
197/486	NEGRZN5				3025066313	700,00
198/486	NEGRZN5				3025066314	300,00
199/486	LCRIFW7				3025066315	700,00
200/486	LCRIFW7				3025066316	300,00
201/486	VF4WRE6				3025066317	700,00
202/486	VF4WRE6				3025066318	300,00
203/486	JU2UC70				3025066319	700,00
204/486	JU2UC70				3025066320	300,00
205/486	F13FR56				3025066323	700,00
206/486	F13FR56				3025066324	300,00
207/486	Z8DW4G1				3025066327	350,00
208/486	Z8DW4G1				3025066328	150,00
209/486	9RAFAV9				3025066329	700,00
210/486	9RAFAV9				3025066330	300,00
211/486	JA1G649				3025066331	700,00
212/486	JA1G649				3025066332	300,00
213/486	KB498W2				3025066333	700,00
214/486	KB498W2				3025066334	300,00
215/486	OQ5OWF1				3025066335	700,00
216/486	OQ5OWF1				3025066336	300,00
217/486	5KL51L1				3025066341	350,00
218/486	5KL51L1				3025066342	150,00
219/486	UU0U2V1				3025066343	700,00
220/486	UU0U2V1				3025066344	300,00
221/486	R705IP3				3025066347	700,00
222/486	R705IP3				3025066348	300,00
223/486	OTRXSQ2				3025066349	700,00
224/486	OTRXSQ2				3025066350	300,00
225/486	JPAHCK5				3025066351	350,00
226/486	JPAHCK5				3025066352	150,00
227/486	ER7TYC2				3025066355	700,00
228/486	ER7TYC2				3025066356	300,00
229/486	LLA4HE7				3025066357	700,00
230/486	LLA4HE7				3025066358	300,00
231/486	FIP3KB2				3025066359	700,00
232/486	FIP3KB2				3025066360	300,00
233/486	0S7SQY8				3025066361	700,00
234/486	0S7SQY8				3025066362	300,00
235/486	WJ0KSR8				3025066363	700,00

Massivo_Unico_Spesa DETERMINA LIQUIDAZIONE 4_243ddr Bim 2_senza cup
Elenco Movimentazioni
Tipologia Movimentazioni: Liquidazione e Pagamento (Munis_LP)

					PARTITA/LIQUIDAZIONE	
#	Codice Pratica	CUP	CIG	MIR	Impegno	Importo Lordo Totale (dell'intera partita)
236/486	WJ0KSR8				3025066364	300,00
237/486	2UPPM71				3025066365	700,00
238/486	2UPPM71				3025066366	300,00
239/486	SEW8J55				3025066367	350,00
240/486	SEW8J55				3025066368	150,00
241/486	99PWJO9				3025066377	700,00
242/486	99PWJO9				3025066378	300,00
243/486	W7I3PG5				3025066379	700,00
244/486	W7I3PG5				3025066380	300,00
245/486	LTW7K86				3025066381	350,00
246/486	LTW7K86				3025066382	150,00
247/486	CDYKPL7				3025066383	700,00
248/486	CDYKPL7				3025066384	300,00
249/486	7X2CUC3				3025066385	350,00
250/486	7X2CUC3				3025066386	150,00
251/486	A01B3U6				3025066387	350,00
252/486	A01B3U6				3025066388	150,00
253/486	PTDWUX8				3025066389	700,00
254/486	PTDWUX8				3025066390	300,00
255/486	ETF2EG5				3025066393	700,00
256/486	ETF2EG5				3025066394	300,00
257/486	Q2E6AX3				3025066395	350,00
258/486	Q2E6AX3				3025066396	150,00
259/486	R6X5CT8				3025066399	350,00
260/486	R6X5CT8				3025066400	150,00
261/486	MRQOPF1				3025066405	700,00
262/486	MRQOPF1				3025066406	300,00
263/486	P9LVRH5				3025066409	700,00
264/486	P9LVRH5				3025066410	300,00
265/486	CPEKQ26				3025066413	700,00
266/486	CPEKQ26				3025066414	300,00
267/486	CTSRGU3				3025066415	700,00
268/486	CTSRGU3				3025066416	300,00
269/486	20YZY61				3025066421	700,00
270/486	20YZY61				3025066422	300,00
271/486	LZODDS6				3025066427	700,00
272/486	LZODDS6				3025066428	300,00
273/486	QEGK8I8				3025066429	700,00
274/486	QEGK8I8				3025066430	300,00
275/486	2E5AJO5				3025066433	700,00
276/486	2E5AJO5				3025066434	300,00
277/486	E12R373				3025066435	700,00
278/486	E12R373				3025066436	300,00
279/486	SA5O535				3025066437	700,00
280/486	SA5O535				3025066438	300,00
281/486	2QY6YE6				3025066441	700,00
282/486	2QY6YE6				3025066442	300,00

Massivo_Unico_Spesa DETERMINA LIQUIDAZIONE 4_243ddr Bim 2_senza cup
Elenco Movimentazioni
Tipologia Movimentazioni: Liquidazione e Pagamento (Munis_LP)

					PARTITA/LIQUIDAZIONE	
#	Codice Pratica	CUP	CIG	MIR	Impegno	Importo Lordo Totale (dell'intera partita)
283/486	B1ZM8N9				3025066461	700,00
284/486	B1ZM8N9				3025066469	300,00
285/486	JA83FX4				3025066484	350,00
286/486	JA83FX4				3025066487	150,00
287/486	H753AV4				3025066526	700,00
288/486	H753AV4				3025066529	300,00
289/486	NR2DW76				3025066545	700,00
290/486	NR2DW76				3025066546	300,00
291/486	P5CYWY0				3025066547	700,00
292/486	P5CYWY0				3025066548	300,00
293/486	1NQSLI9				3025066551	700,00
294/486	1NQSLI9				3025066552	300,00
295/486	A1PEDL7				3025066553	700,00
296/486	A1PEDL7				3025066554	300,00
297/486	A4ATYB4				3025066555	700,00
298/486	A4ATYB4				3025066556	300,00
299/486	1O4PMU8				3025066557	700,00
300/486	1O4PMU8				3025066558	300,00
301/486	VEX3K22				3025066559	700,00
302/486	VEX3K22				3025066560	300,00
303/486	HML8MY5				3025066561	350,00
304/486	HML8MY5				3025066562	150,00
305/486	6XL0Q52				3025066563	700,00
306/486	6XL0Q52				3025066564	300,00
307/486	MVG5D41				3025066565	700,00
308/486	MVG5D41				3025066566	300,00
309/486	0WRAGT3				3025066567	700,00
310/486	0WRAGT3				3025066568	300,00
311/486	J5HE586				3025066573	700,00
312/486	J5HE586				3025066574	300,00
313/486	PDZ1YD2				3025066575	700,00
314/486	PDZ1YD2				3025066576	300,00
315/486	JMRXBB0				3025066577	700,00
316/486	JMRXBB0				3025066578	300,00
317/486	4TI5UB5				3025066579	700,00
318/486	4TI5UB5				3025066580	300,00
319/486	WG1JZL1				3025066581	700,00
320/486	WG1JZL1				3025066582	300,00
321/486	UC68FM6				3025066583	700,00
322/486	UC68FM6				3025066584	300,00
323/486	7NGL7F7				3025066585	700,00
324/486	7NGL7F7				3025066586	300,00
325/486	6Q2TOF9				3025066587	700,00
326/486	6Q2TOF9				3025066588	300,00
327/486	3MK9KB6				3025066589	700,00
328/486	3MK9KB6				3025066590	300,00
329/486	C8DKH65				3025066591	700,00

Massivo_Unico_Spesa DETERMINA LIQUIDAZIONE 4_243ddr Bim 2_senza cup
Elenco Movimentazioni
Tipologia Movimentazioni: Liquidazione e Pagamento (Munis_LP)

					PARTITA/LIQUIDAZIONE	
#	Codice Pratica	CUP	CIG	MIR	Impegno	Importo Lordo Totale (dell'intera partita)
330/486	C8DKH65				3025066592	300,00
331/486	QNOPMD4				3025066593	700,00
332/486	QNOPMD4				3025066594	300,00
333/486	VSDG3F4				3025066595	700,00
334/486	VSDG3F4				3025066596	300,00
335/486	8RQ2O41				3025066597	700,00
336/486	8RQ2O41				3025066598	300,00
337/486	Q0GBBX1				3025066599	700,00
338/486	Q0GBBX1				3025066600	300,00
339/486	6FPPP99				3025066601	700,00
340/486	6FPPP99				3025066602	300,00
341/486	IP6NXC6				3025066605	700,00
342/486	IP6NXC6				3025066606	300,00
343/486	AOGVW84				3025066609	700,00
344/486	AOGVW84				3025066610	300,00
345/486	PV2RFR3				3025066611	700,00
346/486	PV2RFR3				3025066612	300,00
347/486	AKJ3E91				3025066613	700,00
348/486	AKJ3E91				3025066614	300,00
349/486	9SYNZC1				3025066619	700,00
350/486	9SYNZC1				3025066620	300,00
351/486	NL7YZ58				3025066621	700,00
352/486	NL7YZ58				3025066622	300,00
353/486	BRRKPS9				3025066623	700,00
354/486	BRRKPS9				3025066624	300,00
355/486	TANF3R1				3025066625	700,00
356/486	TANF3R1				3025066626	300,00
357/486	AP2SLM3				3025066627	700,00
358/486	AP2SLM3				3025066628	300,00
359/486	744S414				3025066631	700,00
360/486	744S414				3025066632	300,00
361/486	4542EP3				3025066633	700,00
362/486	4542EP3				3025066634	300,00
363/486	5DVL2L0				3025066641	700,00
364/486	5DVL2L0				3025066642	300,00
365/486	VJGB8X2				3025066643	700,00
366/486	VJGB8X2				3025066644	300,00
367/486	6VE5AL8				3025066645	700,00
368/486	6VE5AL8				3025066646	300,00
369/486	4OMF1A7				3025066647	350,00
370/486	4OMF1A7				3025066648	150,00
371/486	G3JZQ82				3025066649	350,00
372/486	G3JZQ82				3025066650	150,00
373/486	DW6D741				3025066651	700,00
374/486	DW6D741				3025066653	300,00
375/486	YP638Q7				3025066654	700,00
376/486	YP638Q7				3025066655	300,00

Massivo_Unico_Spesa DETERMINA LIQUIDAZIONE 4_243ddr Bim 2_senza cup
Elenco Movimentazioni
Tipologia Movimentazioni: Liquidazione e Pagamento (Munis_LP)

					PARTITA/LIQUIDAZIONE	
#	Codice Pratica	CUP	CIG	MIR	Impegno	Importo Lordo Totale (dell'intera partita)
377/486	ES1UGR8				3025066656	700,00
378/486	ES1UGR8				3025066657	300,00
379/486	NTYEHZ6				3025066658	350,00
380/486	NTYEHZ6				3025066659	150,00
381/486	A9J5YK3				3025066660	350,00
382/486	A9J5YK3				3025066661	150,00
383/486	1KYJGW8				3025066670	700,00
384/486	1KYJGW8				3025066671	300,00
385/486	0A2LQ88				3025066676	700,00
386/486	0A2LQ88				3025066677	300,00
387/486	UHTDDM4				3025066685	700,00
388/486	UHTDDM4				3025066686	300,00
389/486	TSPX5G6				3025066687	700,00
390/486	TSPX5G6				3025066688	300,00
391/486	BRPKA04				3025066693	700,00
392/486	BRPKA04				3025066694	300,00
393/486	ERPPJT7				3025066695	700,00
394/486	ERPPJT7				3025066696	300,00
395/486	AQ86KN7				3025066697	350,00
396/486	AQ86KN7				3025066698	150,00
397/486	SZ4IGF5				3025066699	700,00
398/486	SZ4IGF5				3025066700	300,00
399/486	RAV5QQ7				3025066701	700,00
400/486	RAV5QQ7				3025066702	300,00
401/486	RM981C0				3025066703	700,00
402/486	RM981C0				3025066704	300,00
403/486	Y1K7VK7				3025066705	700,00
404/486	Y1K7VK7				3025066706	300,00
405/486	PI1KIK9				3025066711	700,00
406/486	PI1KIK9				3025066712	300,00
407/486	IXK2XN1				3025066713	700,00
408/486	IXK2XN1				3025066714	300,00
409/486	GRH3F85				3025066715	700,00
410/486	GRH3F85				3025066716	300,00
411/486	WH1KC86				3025066717	700,00
412/486	WH1KC86				3025066718	300,00
413/486	8GFIIU4				3025066719	700,00
414/486	8GFIIU4				3025066720	300,00
415/486	CUR6GR3				3025066721	700,00
416/486	CUR6GR3				3025066722	300,00
417/486	6S7VPO3				3025066723	350,00
418/486	6S7VPO3				3025066724	150,00
419/486	VKF7SR3				3025066725	350,00
420/486	VKF7SR3				3025066726	150,00
421/486	K6QBVY2				3025066729	350,00
422/486	K6QBVY2				3025066730	150,00
423/486	30JHDP8				3025066731	700,00

Massivo_Unico_Spesa DETERMINA LIQUIDAZIONE 4_243ddr Bim 2_senza cup
Elenco Movimentazioni
Tipologia Movimentazioni: Liquidazione e Pagamento (Munis_LP)

					PARTITA/LIQUIDAZIONE	
#	Codice Pratica	CUP	CIG	MIR	Impegno	Importo Lordo Totale (dell'intera partita)
424/486	30JHDP8				3025066732	300,00
425/486	WZ2D9M8				3025066733	350,00
426/486	WZ2D9M8				3025066734	150,00
427/486	T9NQP15				3025066740	700,00
428/486	T9NQP15				3025066741	300,00
429/486	7NS5LA8				3025066748	700,00
430/486	7NS5LA8				3025066749	300,00
431/486	D1J8ST4				3025066752	700,00
432/486	D1J8ST4				3025066753	300,00
433/486	R92D3N6				3025066754	700,00
434/486	R92D3N6				3025066755	300,00
435/486	7H09YY4				3025066756	350,00
436/486	7H09YY4				3025066757	150,00
437/486	PJW3LE8				3025066760	700,00
438/486	PJW3LE8				3025066761	300,00
439/486	ED994Y8				3025066762	350,00
440/486	ED994Y8				3025066763	150,00
441/486	BUD4DW2				3025066774	350,00
442/486	BUD4DW2				3025066775	150,00
443/486	3NGQZ68				3025066776	350,00
444/486	3NGQZ68				3025066777	150,00
445/486	W4BH579				3025066779	350,00
446/486	W4BH579				3025066780	150,00
447/486	8ELVOR4				3025066783	700,00
448/486	8ELVOR4				3025066784	300,00
449/486	TD9WKC3				3025066785	350,00
450/486	TD9WKC3				3025066786	150,00
451/486	WWSTS85				3025066794	700,00
452/486	WWSTS85				3025066795	300,00
453/486	GPHOM02				3025066798	700,00
454/486	GPHOM02				3025066799	300,00
455/486	PNGA7Q9				3025066804	350,00
456/486	PNGA7Q9				3025066805	150,00
457/486	O8AHXI8				3025066806	350,00
458/486	O8AHXI8				3025066808	150,00
459/486	6ZDPC27				3025066820	350,00
460/486	6ZDPC27				3025066821	150,00
461/486	M1UKHA0				3025066824	700,00
462/486	M1UKHA0				3025066825	300,00
463/486	Q392WP6				3025066826	350,00
464/486	Q392WP6				3025066827	150,00
465/486	YX75FF2				3025066828	350,00
466/486	YX75FF2				3025066829	150,00
467/486	VKLFE06				3025066830	350,00
468/486	VKLFE06				3025066831	150,00
469/486	ZAT70E1				3025066832	350,00
470/486	ZAT70E1				3025066833	150,00

Massivo_Unico_Spesa DETERMINA LIQUIDAZIONE 4_243ddr Bim 2_senza cup Elenco Movimentazioni Tipologia Movimentazioni: Liquidazione e Pagamento (Munis_LP)						
					PARTITA/LIQUIDAZIONE	
#	Codice Pratica	CUP	CIG	MIR	Impegno	Importo Lordo Totale (dell'intera partita)
471/486	3SIG8Z8				3025066834	350,00
472/486	3SIG8Z8				3025066836	150,00
473/486	STREY97				3025066837	350,00
474/486	STREY97				3025066838	150,00
475/486	MRHA925				3025066843	350,00
476/486	MRHA925				3025066844	150,00
477/486	1J5KXV4				3025066847	700,00
478/486	1J5KXV4				3025066848	300,00
479/486	UHSDGF2				3025066876	700,00
480/486	UHSDGF2				3025066877	300,00
481/486	OJ0PCC3				3025066892	700,00
482/486	OJ0PCC3				3025066893	300,00
483/486	J5UWTB2				3025066912	350,00
484/486	J5UWTB2				3025066913	150,00
485/486	AEBWHN0				3025066922	700,00
486/486	AEBWHN0				3025066923	300,00

REGIONE PUGLIA

DIPARTIMENTO POLITICHE DEL LAVORO, ISTRUZIONE E FORMAZIONE
SEZIONE POLITICHE E MERCATO DEL LAVORO

ALLEGATO A

N.	Codice pratica	Inizio II bimestre attività formative	Fine II bimestre attività formative	Importo Richiesto €	Importo Riconosciuto €
1	DGX3DF5	29/11/2023	28/12/2023	€ 500,00	€ 500,00
2	T9DB190	26/06/2024	25/08/2024	€ 1.000,00	€ 1.000,00
3	MOHGQV4	25/06/2024	24/08/2024	€ 1.000,00	€ 1.000,00
4	PNGA7Q9	27/02/2025	26/03/2025	€ 500,00	€ 500,00
5	CTSRGU3	08/07/2024	07/09/2024	€ 1.000,00	€ 1.000,00
6	ZS2GH23	26/06/2024	25/08/2024	€ 1.000,00	€ 1.000,00
7	JU2UC70	24/06/2024	23/08/2024	€ 1.000,00	€ 1.000,00
8	5QL4U12	24/06/2024	23/08/2024	€ 500,00	€ 500,00
9	7HC8PH0	27/07/2024	26/09/2024	€ 1.000,00	€ 1.000,00
10	H57YRD6	26/06/2024	25/08/2024	€ 1.000,00	€ 1.000,00
11	F2BPBT0	08/06/2024	07/08/2024	€ 1.000,00	€ 1.000,00
12	MRQOPF1	13/07/2024	12/09/2024	€ 1.000,00	€ 1.000,00
13	JPAHCK5	22/06/2024	21/08/2024	€ 500,00	€ 500,00
14	LLIP5U7	07/07/2024	06/09/2024	€ 1.000,00	€ 1.000,00
15	WQCCMK7	30/06/2024	30/08/2024	€ 1.000,00	€ 1.000,00
16	WJ1U7U4	05/08/2024	30/09/2024	€ 1.000,00	€ 1.000,00
17	WK2G8O8	17/06/2024	16/08/2024	€ 1.000,00	€ 1.000,00
18	9YJBA17	03/06/2024	02/08/2024	€ 1.000,00	€ 1.000,00
19	1LHMNF1	23/06/2024	22/08/2024	€ 1.000,00	€ 1.000,00
20	1INL1R1	26/06/2024	25/08/2024	€ 1.000,00	€ 1.000,00
21	3SSVAL8	15/06/2024	14/08/2024	€ 1.000,00	€ 1.000,00
22	VWFCJE5	11/06/2024	10/08/2024	€ 1.000,00	€ 1.000,00
23	5KL51L1	17/06/2024	16/08/2024	€ 500,00	€ 500,00
24	JRXXYQ5	08/06/2024	07/08/2024	€ 1.000,00	€ 1.000,00
25	X8MT454	15/06/2024	14/08/2024	€ 1.000,00	€ 1.000,00
26	HKXAK16	07/07/2024	06/09/2024	€ 1.000,00	€ 1.000,00
27	BDDOK86	24/06/2024	23/08/2024	€ 1.000,00	€ 1.000,00
28	PE7ILT3	25/06/2024	24/08/2024	€ 1.000,00	€ 1.000,00
29	RGMHWN2	10/07/2024	09/09/2024	€ 1.000,00	€ 1.000,00
30	RUMHPX5	15/06/2024	14/08/2024	€ 1.000,00	€ 1.000,00
31	L3U3UB8	15/07/2024	14/09/2024	€ 1.000,00	€ 1.000,00
32	QLLE8H5	02/06/2024	01/08/2024	€ 1.000,00	€ 1.000,00
33	V5IAFM8	17/06/2024	16/08/2024	€ 1.000,00	€ 1.000,00
34	1E6M6D5	09/06/2024	08/08/2024	€ 1.000,00	€ 1.000,00
35	HCPZ533	24/06/2024	23/08/2024	€ 1.000,00	€ 1.000,00
36	ETF2EG5	07/07/2024	06/09/2024	€ 1.000,00	€ 1.000,00
37	WJ0KSR8	02/07/2024	01/09/2024	€ 1.000,00	€ 1.000,00
38	LCRIFW7	15/06/2024	14/08/2024	€ 1.000,00	€ 1.000,00
39	NEGRZN5	15/06/2024	14/08/2024	€ 1.000,00	€ 1.000,00
40	2UPPM71	22/06/2024	21/08/2024	€ 1.000,00	€ 1.000,00
41	KXKE2R8	02/07/2024	01/09/2024	€ 1.000,00	€ 1.000,00
42	IICHM40	09/06/2024	08/08/2024	€ 1.000,00	€ 1.000,00
43	AS73WP5	02/07/2024	01/09/2024	€ 1.000,00	€ 1.000,00
44	UU0U2V1	09/07/2024	07/09/2024	€ 1.000,00	€ 1.000,00
45	H35V721	22/06/2024	21/08/2024	€ 1.000,00	€ 1.000,00
46	3AKOGS6	24/08/2024	23/09/2024	€ 500,00	€ 500,00
47	K7ZP4S1	08/06/2024	07/08/2024	€ 1.000,00	€ 1.000,00
48	S4935J8	17/06/2024	16/08/2024	€ 1.000,00	€ 1.000,00
49	BNSKQ41	26/06/2024	25/08/2024	€ 1.000,00	€ 1.000,00
50	7LOFGG1	18/06/2024	17/08/2024	€ 1.000,00	€ 1.000,00
51	R705IP3	16/06/2024	15/08/2024	€ 1.000,00	€ 1.000,00

REGIONE PUGLIA

DIPARTIMENTO POLITICHE DEL LAVORO, ISTRUZIONE E FORMAZIONE
SEZIONE POLITICHE E MERCATO DEL LAVORO

52	2QY6YE6	06/01/2025	05/03/2025	€ 1.000,00	€ 1.000,00
53	WMWGSO1	22/06/2024	21/08/2024	€ 1.000,00	€ 1.000,00
54	7N5IA30	16/06/2024	15/08/2024	€ 1.000,00	€ 1.000,00
55	D0G61X8	29/06/2024	28/08/2024	€ 1.000,00	€ 1.000,00
56	73MH6S4	15/06/2024	14/08/2024	€ 1.000,00	€ 1.000,00
57	XXVBV54	03/06/2024	02/08/2024	€ 1.000,00	€ 1.000,00
58	SJ3CF66	22/06/2024	21/08/2024	€ 1.000,00	€ 1.000,00
59	F13FR56	20/07/2024	19/09/2024	€ 1.000,00	€ 1.000,00
60	I6FSI97	30/06/2024	30/08/2024	€ 1.000,00	€ 1.000,00
61	TKB6S26	22/06/2024	21/08/2024	€ 1.000,00	€ 1.000,00
62	19IEN22	11/06/2024	10/08/2024	€ 1.000,00	€ 1.000,00
63	0S7SQY8	09/06/2024	08/08/2024	€ 1.000,00	€ 1.000,00
64	VCDYDN1	15/06/2024	14/08/2024	€ 1.000,00	€ 1.000,00
65	Z8DW4G1	10/07/2024	09/09/2024	€ 500,00	€ 500,00
66	W7I3PG5	01/08/2024	30/09/2024	€ 1.000,00	€ 1.000,00
67	Q8R6HD9	16/06/2024	15/08/2024	€ 1.000,00	€ 1.000,00
68	JA1G649	22/06/2024	21/08/2024	€ 1.000,00	€ 1.000,00
69	YT48I33	29/06/2024	28/08/2024	€ 500,00	€ 500,00
70	OTRXSQ2	24/06/2024	23/08/2024	€ 1.000,00	€ 1.000,00
71	GIQQJM0	02/07/2024	01/09/2024	€ 1.000,00	€ 1.000,00
72	2L2EY82	03/06/2024	02/08/2024	€ 1.000,00	€ 1.000,00
73	TDJCM18	30/06/2024	30/08/2024	€ 1.000,00	€ 1.000,00
74	SVQNVB0	22/07/2024	21/09/2024	€ 1.000,00	€ 1.000,00
75	W47LNJ7	09/06/2024	08/08/2024	€ 1.000,00	€ 1.000,00
76	A01B3U6	09/07/2024	08/09/2024	€ 500,00	€ 500,00
77	6CSEWM2	18/06/2024	17/08/2024	€ 1.000,00	€ 1.000,00
78	P9LVRH5	17/07/2024	15/09/2024	€ 1.000,00	€ 1.000,00
79	XPS47P4	30/06/2024	30/08/2024	€ 1.000,00	€ 1.000,00
80	RELCTX5	22/06/2024	21/08/2024	€ 1.000,00	€ 1.000,00
81	TMLP5R2	24/06/2024	23/08/2024	€ 1.000,00	€ 1.000,00
82	NAKBJP6	02/07/2024	01/09/2024	€ 1.000,00	€ 1.000,00
83	981DGY5	02/07/2024	01/09/2024	€ 1.000,00	€ 1.000,00
84	BSH7AN6	05/06/2024	04/08/2024	€ 1.000,00	€ 1.000,00
85	EA2D8S9	03/06/2024	02/08/2024	€ 1.000,00	€ 1.000,00
86	RR74X51	20/06/2024	19/08/2024	€ 1.000,00	€ 1.000,00
87	20YZY61	02/11/2024	01/01/2025	€ 1.000,00	€ 1.000,00
88	3RTWDT8	18/07/2024	17/09/2024	€ 1.000,00	€ 1.000,00
89	CYH71W2	02/07/2024	01/08/2024	€ 500,00	€ 500,00
90	LZODDS6	13/11/2024	12/01/2025	€ 1.000,00	€ 1.000,00
91	0WRAGT3	16/11/2024	15/01/2025	€ 1.000,00	€ 1.000,00
92	CPEKQ26	10/07/2024	09/09/2024	€ 1.000,00	€ 1.000,00
93	E0D3E37	02/07/2024	01/09/2024	€ 500,00	€ 500,00
94	LLA4HE7	15/06/2024	14/08/2024	€ 1.000,00	€ 1.000,00
95	LTW7K86	02/09/2024	30/09/2024	€ 500,00	€ 500,00
96	Q0GBBX1	03/12/2024	02/02/2025	€ 1.000,00	€ 1.000,00
97	NR2DW76	18/12/2024	17/02/2025	€ 1.000,00	€ 1.000,00
98	VF4WRE6	27/07/2024	26/09/2024	€ 1.000,00	€ 1.000,00
99	VJGB8X2	18/12/2024	17/02/2025	€ 1.000,00	€ 1.000,00
100	AYCE6P5	29/07/2024	26/09/2024	€ 1.000,00	€ 1.000,00
101	8GFIIU4	19/12/2024	18/02/2025	€ 1.000,00	€ 1.000,00
102	2E5AJO5	29/12/2024	28/02/2025	€ 1.000,00	€ 1.000,00
103	744S414	23/12/2024	22/02/2025	€ 1.000,00	€ 1.000,00
104	SA5O535	15/12/2024	14/02/2025	€ 1.000,00	€ 1.000,00
105	QEGK8I8	09/12/2024	08/02/2025	€ 1.000,00	€ 1.000,00

REGIONE PUGLIA

DIPARTIMENTO POLITICHE DEL LAVORO, ISTRUZIONE E FORMAZIONE
SEZIONE POLITICHE E MERCATO DEL LAVORO

106	VSDG3F4	23/12/2024	22/02/2025	€ 1.000,00	€ 1.000,00
107	DDP7XC4	04/02/2025	04/03/2025	€ 500,00	€ 500,00
108	BRRKPS9	04/01/2025	03/03/2025	€ 1.000,00	€ 1.000,00
109	PV2RFR3	02/01/2025	01/03/2025	€ 1.000,00	€ 1.000,00
110	PDZ1YD2	02/01/2025	01/03/2025	€ 1.000,00	€ 1.000,00
111	YP638Q7	06/01/2025	04/03/2025	€ 1.000,00	€ 1.000,00
112	DW6D741	30/12/2024	28/02/2025	€ 1.000,00	€ 1.000,00
113	E12R373	07/01/2025	05/03/2025	€ 1.000,00	€ 1.000,00
114	WG1JZL1	31/12/2024	28/02/2025	€ 1.000,00	€ 1.000,00
115	SEW8J55	26/08/2024	23/09/2024	€ 500,00	€ 500,00
116	BUD4DW2	11/02/2025	10/03/2025	€ 500,00	€ 500,00
117	G3JZQ82	28/12/2024	27/02/2025	€ 500,00	€ 500,00
118	ED994Y8	04/02/2025	03/03/2025	€ 500,00	€ 500,00
119	6FPPP99	28/12/2024	27/02/2025	€ 1.000,00	€ 1.000,00
120	1NQSLI9	21/12/2024	20/02/2025	€ 1.000,00	€ 1.000,00
121	7G4DL97	11/06/2024	10/08/2024	€ 1.000,00	€ 1.000,00
122	3GN2AF3	11/06/2024	10/08/2024	€ 1.000,00	€ 1.000,00
123	7H09YY4	04/02/2025	03/03/2025	€ 500,00	€ 500,00
124	ERPPJT7	26/12/2024	25/02/2025	€ 1.000,00	€ 1.000,00
125	7X2CUC3	19/08/2024	18/09/2024	€ 500,00	€ 500,00
126	4Q7KNR6	10/06/2024	09/08/2024	€ 1.000,00	€ 1.000,00
127	1O4PMU8	22/12/2024	21/02/2025	€ 1.000,00	€ 1.000,00
128	5DVL2L0	06/01/2025	05/03/2025	€ 1.000,00	€ 1.000,00
129	Y1K7VK7	13/01/2025	12/03/2025	€ 1.000,00	€ 1.000,00
130	D1J8ST4	20/01/2025	19/03/2025	€ 1.000,00	€ 1.000,00
131	QNOPMD4	07/01/2025	04/03/2025	€ 1.000,00	€ 1.000,00
132	UHTDDM4	11/01/2025	10/03/2025	€ 1.000,00	€ 1.000,00
133	J23MGN9	27/02/2025	26/03/2025	€ 500,00	€ 500,00
134	ES1UGR8	14/01/2025	13/03/2025	€ 1.000,00	€ 1.000,00
135	TD9WKC3	17/02/2025	15/03/2025	€ 500,00	€ 500,00
136	WH1KC86	29/12/2024	28/02/2025	€ 1.000,00	€ 1.000,00
137	NL7YZ58	30/12/2024	28/02/2025	€ 1.000,00	€ 1.000,00
138	6S7VPO3	12/02/2025	11/03/2025	€ 500,00	€ 500,00
139	GPHOM02	27/01/2025	26/03/2025	€ 1.000,00	€ 1.000,00
140	TANF3R1	07/01/2025	06/03/2025	€ 1.000,00	€ 1.000,00
141	AOGVW84	08/01/2025	07/03/2025	€ 1.000,00	€ 1.000,00
142	MRHA925	01/03/2025	31/03/2025	€ 500,00	€ 500,00
143	FIP3KB2	24/06/2024	23/08/2024	€ 1.000,00	€ 1.000,00
144	VEX3K22	26/01/2025	25/03/2025	€ 1.000,00	€ 1.000,00
145	HML8MY5	03/03/2025	31/03/2025	€ 500,00	€ 500,00
146	3MK9KB6	02/01/2025	01/03/2025	€ 1.000,00	€ 1.000,00
147	A9J5YK3	05/02/2025	04/03/2025	€ 500,00	€ 500,00
148	IXK2XN1	15/01/2025	14/03/2025	€ 1.000,00	€ 1.000,00
149	A1PEDL7	01/12/2024	31/01/2025	€ 1.000,00	€ 1.000,00
150	3SIG8Z8	04/02/2025	03/03/2025	€ 500,00	€ 500,00
151	P5CYWY0	13/01/2025	10/03/2025	€ 1.000,00	€ 1.000,00
152	8RQ2O41	17/02/2025	31/03/2025	€ 1.000,00	€ 1.000,00
153	A4ATYB4	28/01/2025	27/03/2025	€ 1.000,00	€ 1.000,00
154	C8DKH65	31/01/2025	29/03/2025	€ 1.000,00	€ 1.000,00
155	4OMF1A7	17/02/2025	24/03/2025	€ 500,00	€ 500,00
156	MVG5D41	23/12/2024	22/02/2025	€ 1.000,00	€ 1.000,00
157	WZ2D9M8	17/02/2025	15/03/2025	€ 500,00	€ 500,00
158	STREY97	27/02/2025	26/03/2025	€ 500,00	€ 500,00
159	GRH3F85	13/01/2025	12/03/2025	€ 1.000,00	€ 1.000,00

REGIONE PUGLIA

DIPARTIMENTO POLITICHE DEL LAVORO, ISTRUZIONE E FORMAZIONE
SEZIONE POLITICHE E MERCATO DEL LAVORO

160	RM981C0	20/01/2025	18/03/2025	€ 1.000,00	€ 1.000,00
161	YX75FF2	20/02/2025	19/03/2025	€ 500,00	€ 500,00
162	RAV5QQ7	07/01/2025	05/03/2025	€ 1.000,00	€ 1.000,00
163	7NGL7F7	13/02/2025	31/03/2025	€ 1.000,00	€ 1.000,00
164	VKF7SR3	11/02/2025	10/03/2025	€ 500,00	€ 500,00
165	ZAT70E1	28/02/2025	27/03/2025	€ 500,00	€ 500,00
166	M1UKHA0	29/01/2025	28/03/2025	€ 1.000,00	€ 1.000,00
167	30JHDP8	27/01/2025	26/03/2025	€ 1.000,00	€ 1.000,00
168	7NS5LA8	25/01/2025	24/03/2025	€ 1.000,00	€ 1.000,00
169	WWSTS85	18/01/2025	17/03/2025	€ 1.000,00	€ 1.000,00
170	R92D3N6	04/02/2025	31/03/2025	€ 1.000,00	€ 1.000,00
171	9SYNZC1	13/01/2025	10/03/2025	€ 1.000,00	€ 1.000,00
172	AKJ3E91	31/01/2025	30/03/2025	€ 1.000,00	€ 1.000,00
173	JMRXBB0	17/12/2024	16/02/2025	€ 1.000,00	€ 1.000,00
174	K6QBVY2	20/02/2025	19/03/2025	€ 500,00	€ 500,00
175	3NGQZ68	12/02/2025	14/03/2025	€ 500,00	€ 500,00
176	SZ4IGF5	27/01/2025	25/03/2025	€ 1.000,00	€ 1.000,00
177	1J5KXV4	24/06/2025	23/08/2025	€ 1.000,00	€ 1.000,00
178	J5UWTB2	30/07/2025	29/08/2025	€ 500,00	€ 500,00
179	UHSDGF2	13/07/2025	12/09/2025	€ 1.000,00	€ 1.000,00
180	OJ0PCC3	15/07/2025	14/09/2025	€ 1.000,00	€ 1.000,00
181	AEBWHN0	19/07/2025	18/09/2025	€ 1.000,00	€ 1.000,00
182	ER7TYC2	03/07/2024	02/09/2024	€ 1.000,00	€ 1.000,00
183	2O3UYY5	17/06/2024	16/08/2024	€ 1.000,00	€ 1.000,00
184	F0BBMX5	02/04/2024	30/04/2024	€ 500,00	€ 500,00
185	5VXQ762	02/07/2024	01/09/2024	€ 1.000,00	€ 1.000,00
186	9RAFAV9	11/06/2024	10/08/2024	€ 1.000,00	€ 1.000,00
187	5MOVKC4	20/06/2024	19/08/2024	€ 1.000,00	€ 1.000,00
188	PLPTNS7	30/06/2024	30/08/2024	€ 1.000,00	€ 1.000,00
189	G2T71X2	30/05/2024	29/07/2024	€ 500,00	€ 500,00
190	AM01AZ2	22/06/2024	21/08/2024	€ 1.000,00	€ 1.000,00
191	GIYB241	23/06/2024	22/08/2024	€ 1.000,00	€ 1.000,00
192	OQ5OWF1	10/07/2024	09/09/2024	€ 1.000,00	€ 1.000,00
193	HVS8PC2	15/07/2024	13/09/2024	€ 1.000,00	€ 1.000,00
194	671C857	10/06/2024	11/07/2024	€ 500,00	€ 500,00
195	EIM58Z3	23/06/2024	22/08/2024	€ 1.000,00	€ 1.000,00
196	PTDWUX8	09/07/2024	08/09/2024	€ 1.000,00	€ 1.000,00
197	KEU2M94	24/06/2024	23/08/2024	€ 1.000,00	€ 1.000,00
198	KB498W2	09/07/2024	08/09/2024	€ 1.000,00	€ 1.000,00
199	PJPOMK7	02/06/2024	01/08/2024	€ 1.000,00	€ 1.000,00
200	0ONSVT6	15/06/2024	14/08/2024	€ 1.000,00	€ 1.000,00
201	4PMQMS0	03/07/2024	02/09/2024	€ 1.000,00	€ 1.000,00
202	RFY9EI4	23/07/2024	21/09/2024	€ 1.000,00	€ 1.000,00
203	YOJ2DO5	19/06/2024	18/08/2024	€ 1.000,00	€ 1.000,00
204	UJINLV0	22/07/2024	19/09/2024	€ 1.000,00	€ 1.000,00
205	R6X5CT8	12/08/2024	11/09/2024	€ 500,00	€ 500,00
206	CDYKPL7	20/07/2024	19/09/2024	€ 1.000,00	€ 1.000,00
207	CTBSTI2	09/06/2024	08/08/2024	€ 1.000,00	€ 1.000,00
208	4TI5UB5	03/12/2024	02/02/2025	€ 1.000,00	€ 1.000,00
209	ENYKDI7	10/06/2024	09/08/2024	€ 1.000,00	€ 1.000,00
210	M22CMM3	24/06/2024	22/07/2024	€ 500,00	€ 500,00
211	IP6NXC6	14/01/2025	04/03/2025	€ 1.000,00	€ 1.000,00
212	Q2E6AX3	03/08/2024	30/09/2024	€ 500,00	€ 500,00
213	JA83FX4	18/12/2024	17/01/2025	€ 500,00	€ 500,00

REGIONE PUGLIA

DIPARTIMENTO POLITICHE DEL LAVORO, ISTRUZIONE E FORMAZIONE
SEZIONE POLITICHE E MERCATO DEL LAVORO

214	H753AV4	02/01/2025	01/03/2025	€ 1.000,00	€ 1.000,00
215	B1ZM8N9	23/12/2024	22/02/2025	€ 1.000,00	€ 1.000,00
216	J5HE586	08/01/2025	07/03/2025	€ 1.000,00	€ 1.000,00
217	DQ4UG09	16/06/2024	15/08/2024	€ 500,00	€ 500,00
218	6XL0Q52	28/12/2024	27/02/2025	€ 1.000,00	€ 1.000,00
219	PJW3LE8	27/01/2025	26/03/2025	€ 1.000,00	€ 1.000,00
220	6Q2TOF9	25/01/2025	24/03/2025	€ 1.000,00	€ 1.000,00
221	UC68FM6	27/01/2025	24/03/2025	€ 1.000,00	€ 1.000,00
222	EM3G0E3	17/06/2024	16/08/2024	€ 1.000,00	€ 1.000,00
223	99PWJO9	16/07/2024	14/09/2024	€ 1.000,00	€ 1.000,00
224	AQ86KN7	10/02/2025	08/03/2025	€ 500,00	€ 500,00
225	8ELVOR4	29/01/2025	28/03/2025	€ 1.000,00	€ 1.000,00
226	PI1KIK9	07/01/2025	05/03/2025	€ 1.000,00	€ 1.000,00
227	4542EP3	18/01/2025	17/03/2025	€ 1.000,00	€ 1.000,00
228	AP2SLM3	04/01/2025	03/03/2025	€ 1.000,00	€ 1.000,00
229	1KYJGW8	13/01/2025	10/03/2025	€ 1.000,00	€ 1.000,00
230	0A2LQ88	13/01/2025	10/03/2025	€ 1.000,00	€ 1.000,00
231	TSPX5G6	13/01/2025	10/03/2025	€ 1.000,00	€ 1.000,00
232	6ZDPC27	03/03/2025	31/03/2025	€ 500,00	€ 500,00
233	CUR6GR3	13/01/2025	12/03/2025	€ 1.000,00	€ 1.000,00
234	NTYEHZ6	11/02/2025	10/03/2025	€ 500,00	€ 500,00
235	Q392WP6	03/03/2025	31/03/2025	€ 500,00	€ 500,00
236	O8AHXI8	03/03/2025	31/03/2025	€ 500,00	€ 500,00
237	6VE5AL8	13/01/2025	10/03/2025	€ 1.000,00	€ 1.000,00
238	W4BH579	14/02/2025	22/03/2025	€ 500,00	€ 500,00
239	VKLFE06	24/02/2025	29/03/2025	€ 500,00	€ 500,00
240	T9NQP15	27/01/2025	25/03/2025	€ 1.000,00	€ 1.000,00
241	B1ONK60	22/03/2024	21/04/2024	€ 500,00	€ 500,00
242	3NR7YN0	29/03/2024	28/04/2024	€ 500,00	€ 500,00
243	BRPKA04	31/01/2025	29/03/2025	€ 1.000,00	€ 1.000,00

TOTALE EURO 217.000,00

DETERMINAZIONE DEL DIRIGENTE SEZIONE POLITICHE PER LO SVILUPPO DELLE AREE PRODUTTIVE E INDUSTRIALI 2 aprile 2026, n. 11

Revoca atto 182/DIR/2026/00009 del 01/04/2026 e riproposizione. D.G.R. n. 1259 del 11/08/2025, D.G.R. n. 1493 del 07/10/2025, D.D. n. 38 del 14/10/2025 – Avviso "Misura per la protezione delle imprese dell'indotto che hanno assicurato la continuità produttiva dello stabilimento ex ILVA". Approvazione del 1° ELENCO DEFINITIVO dei beneficiari con i rispettivi CUP e importi delle sovvenzioni. Concessione, liquidazione e pagamento.

IL DIRIGENTE DELLA STRUTTURA PROPONENTE

VISTI:

- il Decreto del Presidente della Repubblica 29 settembre 1973, n. 600 *"Disposizioni comuni in materia di accertamento delle imposte sui redditi."*;
- il Decreto del Presidente della Repubblica 29 settembre 1973, n. 602 *"Disposizioni sulla riscossione delle imposte sul reddito."*;
- la Legge 7 agosto 1990, n. 241 e ss.mm.ii. recante *"Nuove norme in materia di procedimento amministrativo e di diritto di accesso ai documenti amministrativi"*;
- gli artt. 4, 5 e 6 della Legge Regionale (L.R.) 4 febbraio 1997, n. 7 *"Norme in materia di organizzazione dell'amministrazione regionale"*;
- gli artt. 4 e 16 del Decreto Legislativo 30 marzo 2001, n. 165 e ss.mm.ii. *"Norme generali sull'ordinamento del lavoro alle dipendenze delle amministrazioni pubbliche"*;
- il Decreto Legislativo 30 giugno 2003, n. 196 *"Codice in materia di protezione dei dati personali"*, come integrato e modificato dal Decreto Legislativo 10 agosto 2018, n. 101 *"Disposizioni per l'adeguamento della normativa nazionale alle disposizioni del regolamento (UE) 2016/679 del Parlamento europeo e del Consiglio, del 27 aprile 2016, relativo alla protezione delle persone fisiche con riguardo al trattamento dei dati personali, nonché alla libera circolazione di tali dati e che abroga la direttiva 95/46/CE (regolamento generale sulla protezione dei dati)"*;
- lo Statuto della Regione Puglia approvato con Legge Regionale 12 maggio 2004, n. 7 e ss.mm.ii.;
- gli artt. 20 e 21 del Decreto Legislativo 7 marzo 2005, n. 82 e ss.mm.ii. *"Codice dell'Amministrazione Digitale (CAD)"*;
- la Legge Regionale 20 giugno 2008, n. 15 e ss.mm.ii. *"Principi e linee guida in materia di trasparenza dell'attività amministrativa nella Regione Puglia"*;
- l'art. 32 della Legge 18 giugno 2009, n. 69, che prevede l'obbligo di sostituire la pubblicazione tradizionale all'Albo ufficiale con la pubblicazione di documenti digitali sui siti informatici;
- il Regolamento U.E. 27 aprile 2016, n. 679 "*Regolamento generale sulla protezione dei dati" (G.D.P.R.)*;
- l'art. 15, comma 2 del Decreto Legislativo 14 marzo 2013, n. 33 "*Riordino della disciplina riguardante il diritto di accesso civico e gli obblighi di pubblicità, trasparenza e diffusione di informazioni da parte delle pubbliche amministrazioni"* che prevede l'obbligo di pubblicazione degli estremi degli atti di conferimento di incarichi nella sezione *"Amministrazione Trasparente"* del sito della Regione Puglia;
- la Delibera di Giunta Regionale (D.G.R.) n. 1974 del 07 dicembre 2020 avente ad oggetto: *"Approvazione Atto di Alta Organizzazione. Modello Organizzativo "MAIA 2.0"";*
- il Decreto del Presidente della Giunta Regionale (D.P.G.R.) n. 22 del 22 gennaio 2021, avente ad oggetto *"Adozione atto di Alta Organizzazione. Modello Organizzativo "MAIA 2.0"",* pubblicato sul BURP n. 15 del 28.01.2021;
- la Delibera di Giunta Regionale n. 685 del 26 aprile 2021 con la quale la Giunta Regionale ha conferito l'incarico di Direttrice del Dipartimento Sviluppo Economico all'avv. Gianna Elisa Berlingerio nonché i successivi provvedimenti di proroga;
- la Legge Regionale 15 Giugno 2023, n. 18 *"Ordinamento del Bollettino Ufficiale della Regione Puglia (BURP) e disciplina delle forme e modalità di pubblicazione degli atti"*;

- la Delibera di Giunta Regionale n. 282 del 14 marzo 2024 recante *"Modifiche ed integrazioni alla deliberazione di Giunta Regionale 7 dicembre 2020 n. 1974 e ss.mm.ii. - Nuove istituzioni, rimodulazioni e soppressioni di strutture dirigenziali"*, con la quale, tra l'altro, si è provveduto a rinominare la Sezione Aree di Crisi Industriale in *Sezione Politiche per lo Sviluppo delle Aree Produttive ed Industriali*;
- il Decreto del Presidente della Giunta Regionale n. 127 del 26 marzo 2024 con il quale sono state adottate integrazioni e modifiche all'atto di Alta Organizzazione denominato Modello Ambidestro per l'Innovazione della macchina Amministrativa regionale "MAIA 2.0", approvato con D.P.G.R. n. 22 del 22 gennaio 2021 e ss.mm.ii.;
- la Delibera di Giunta Regionale n. 477 del 15 aprile 2024 e successiva Deliberazione n. 563 del 30 aprile 2024 *"D.G.R. n. 1289 del 28 luglio 2021 - Applicazione art. 8 comma 4 del Decreto del Presidente della Giunta Regionale 22 gennaio 2021, n. 22. Attuazione modello MAIA 2.0 - Ulteriore aggiornamento funzioni delle Sezioni di Dipartimento in attuazione della D.G.R. n 282/2024"*, con la quale la Giunta Regionale ha approvato le variazioni delle funzioni organizzative quali modifiche delle corrispondenti Sezioni dell'allegato A della Deliberazione di Giunta Regionale n. 1289 del 28 luglio 2021 con la quale erano state approvate l'istituzione e le funzioni delle Sezioni del Modello MAIA 2.0;
- la Delibera di Giunta Regionale n. 787 del 11 giugno 2024 di conferimento incarico di direzione della Sezione Politiche per lo Sviluppo delle Aree Produttive e Industriali afferente al Dipartimento Sviluppo Economico alla dott.ssa Claudia Claudi;

VISTI, inoltre:

- il Decreto Legislativo 23 giugno 2011, n. 118 *"Disposizioni in materia di armonizzazione dei sistemi contabili e degli schemi di bilancio delle Regioni, degli enti locali e dei loro organismi, a norma degli articoli 1 e 2 della legge 5 maggio 2009, n. 42";*
- la Legge Regionale 27 ottobre 2025, n. 18 *"Disposizioni per la formazione del bilancio di previsione 2026 e bilancio pluriennale 2026-2028 della Regione Puglia (Legge di stabilità regionale 2026)";*
- la Legge Regionale 27 ottobre 2025, n. 19 *"Bilancio di previsione della Regione Puglia per l'esercizio finanziario 2026 e pluriennale 2026-2028";*
- la Delibera di Giunta Regionale n. 1818 del 19 novembre 2025 *"Bilancio di previsione per l'esercizio finanziario 2026 e pluriennale 2026-2028. Articolo 39, comma 10, del decreto legislativo 23 giugno 2011, n. 118. Documento tecnico di accompagnamento e Bilancio Finanziario Gestionale. Approvazione.";*

VISTI altresì:

- la Delibera di Giunta Regionale n. 1466 del 15 settembre 2021 recante l'approvazione della Strategia regionale per la parità di genere, denominata *"Agenda di Genere"*;
- la Delibera di Giunta Regionale n. 1295 del 26 settembre 2024 recante *"Valutazione di Impatto di Genere (VIG). Approvazione indirizzi metodologico - operativi e avvio fase strutturale"*;

PREMESSO CHE:

- con D.G.R. n. 1259 del 11/08/2025, i cui contenuti in narrativa si intendono integralmente richiamati, la Giunta regionale ha proceduto a individuare, per complessivi euro 20.542.137,71, quote vincolate del risultato di amministrazione al 31.12.2024 da svincolare ai sensi dell'articolo 2-quater comma 4 del Decreto Legge 18 gennaio 2024, n. 4, convertito con modificazioni dalla Legge 15 marzo 2024, n. 28, così come modificato dal Decreto Legge 26 giugno 2025, n. 92, convertito con modificazioni dalla L. 1° agosto 2025, n. 113, finalizzate al sostegno delle imprese dell'indotto che hanno assicurato la continuità produttiva dello stabilimento Ex Ilva, oggi Acciaierie d'Italia S.p.A. in amministrazione straordinaria, classificato quale stabilimento industriale di interesse strategico nazionale. Inoltre, ha approvato la scheda sintetica dell'avviso pubblico per l'utilizzo delle risorse predette secondo le finalità del precitato articolo e ha dato avvio alla procedura per l'individuazione del soggetto gestore dell'istruttoria tecnica dell'avviso;
- con D.G.R. n. 1493 del 07/10/2025 la Giunta regionale ha proceduto ad individuare, per complessivi

euro 311.726,31, la ulteriore quota vincolata del risultato di amministrazione al 31.12.2024, da svincolare ai sensi dell'articolo 2-quater comma 4 del Decreto Legge 18 gennaio 2024, n. 4 e ss.mm.ii., che integra le risorse definite con la citata D.G.R. n. 1259 del 11/08/2025;

- le risorse complessivamente stanziate con le precedenti D.G.R. ammontano a € 20.853.864,02 e sono finalizzate al sostegno delle imprese dell'indotto che hanno assicurato la continuità produttiva dello stabilimento Ex Ilva, oggi Acciaierie d'Italia S.p.A. in amministrazione straordinaria, classificato quale stabilimento industriale di interesse strategico nazionale, e che vantano crediti prededucibili certificati dal Tribunale di Milano-Sezione Liquidazioni giudiziali - Progetto di stato passivo creditori;
- con D.G.R. n. 1473 del 07/10/2025 la Giunta regionale ha istituito il capitolo di spesa denominato *"Gestione di misure a sostegno del sistema industriale e produttivo - trasferimenti correnti a società controllate"* per gli oneri derivanti dall'attività di gestione dell'istruttoria tecnica delle candidature all'avviso pubblico, da denominare "*Misura per la protezione delle imprese dell'indotto che hanno assicurato la continuità produttiva dello stabilimento ex ILVA*", da delegare alla società in house *"Puglia Sviluppo S.p.A.",* e che contestualmente la dirigente della Sezione Politiche per lo Sviluppo delle Aree Produttive e Industriali è stata autorizzata ad assumere i provvedimenti di spesa a valere sul capitolo indicato;
- con Determina Dirigenziale n. 37 del 10/10/2025 è stata affidata, ai sensi dell'art. 7 del D.Lgs. n. 36/2023, alla società in house *"Puglia Sviluppo S.p.A.",* con sede legale in via delle Dalie - 70026 Modugno (Bari), P.IVA 01751950732, PEC pugliasviluppo@legalmail.it, l'attività di gestione dell'istruttoria tecnica delle candidature all'avviso pubblico, previa sottoscrizione della convenzione il cui schema era allegato al stessa determina. Contestualmente venivano impegnate le risorse economiche a copertura degli oneri di tale affidamento;
- con Determina Dirigenziale n. 38 del 14/10/2025 è stato approvato l'avviso denominato *"Misura per la protezione delle imprese dell'indotto che hanno assicurato la continuità produttiva dello stabilimento ex ILVA"* e contestualmente è stato prenotato l'impegno delle risorse, pari a € 20.853.864,02, imputate sul capitolo di spesa U1401027, esercizio finanziario 2025;
- con Determina Dirigenziale n. 45 del 05/12/2025 (pubblicata sul B.U.R.P. n. 6 del 22/01/2026), ai sensi dell'art. 5 commi 8 e 9 dell'avviso, è stato approvato l'elenco provvisorio delle imprese beneficiarie, con i rispettivi importi provvisori delle sovvenzioni concedibili, derivante dall'istruttoria preliminare effettuata dalla società in house *"Puglia Sviluppo S.p.A."* (trasmessa alla Regione Puglia con nota prot. n. 0679313 del 02/12/2025);
- le somme complessivamente impegnate con la citata Determina Dirigenziale n. 45 del 05/12/2025, come da elenco di cui al punto precedente, ammontano complessivamente a € 12.293.820,99;
- con nota prot. Regionale n. 0005162 del 08/01/2026 la Sezione Politiche per Sviluppo delle Aree Produttive e Industriali ha notificato alla società in house *"Puglia Sviluppo S.p.A."* la Determina Dirigenziale n. 45 del 05/12/2025 chiedendo la prosecuzione e la conclusione dell'iter di verifica così come previsto dall'avviso;
- risulta necessario revocare la Determina Dirigenziale n. 9 del 01/04/2026;

CONSIDERATO che:

- con nota prot. Regionale n. 0050855 del 30/01/2026 la Sezione Politiche per Sviluppo delle Aree Produttive e Industriali, ai sensi di quanto previsto dall'art. 5 comma 10 dell'avviso, ha richiesto al Gruppo Acciaierie d'Italia in Amministrazione Straordinaria, nelle persone dei Commissari Straordinari, l'attestazione dei crediti prededucibili certificati dal Tribunale di Milano - Sezione Liquidazioni giudiziali - Progetto di stato passivo creditori, dei crediti ceduti e degli importi corrisposti dal gruppo AdI in favore delle imprese partecipanti all'avviso;
- con PEC del 17/02/2026 (acquisita al prot. Regionale n. 0090111 del 19/02/2026) il Gruppo Acciaierie d'Italia in Amministrazione Straordinaria ha riscontrato la richiesta formulata dalla Regione Puglia, di cui al punto precedente, riportando le risultanze delle verifiche svolte e delle informazioni raccolte;
- la società in house *"Puglia Sviluppo S.p.A.",* ai sensi di quanto previsto dall'art. 5 comma 11 dell'avviso

ed a seguito del riscontro del Gruppo Acciaierie d'Italia in Amministrazione Straordinaria, ha proseguito le attività istruttorie finalizzate alla verifica del possesso dei requisiti delle imprese richiedenti, nonché della capienza dei limiti imposti dalla disciplina *"*de minimis*"*;

- con nota acquisita al prot. Regionale n. 0178585 del 01/04/2026 la società in house *"Puglia Sviluppo S.p.A."* ha trasmesso, alla Sezione Politiche per Sviluppo delle Aree Produttive e Industriali, le schede istruttorie e il **1° ELENCO DEFINITIVO dei beneficiari con i rispettivi importi delle sovvenzioni**;

EVIDENZIATO che:

- gli importi indicati nella sezione "adempimenti contabili" del presente atto e riconosciuti alle imprese beneficiarie in via definitiva, risultano calcolati in base alle verifiche istruttorie espletate da "*Puglia Sviluppo S.p.A."* ai sensi di quanto previsto dall'avviso e, in particolare, dalle norme in materia di aiuti di Stato "*de minimis"* di cui al combinato disposto degli artt. 107 e 108 del Trattato sul funzionamento dell'Unione europea (TFUE) e del Regolamento (UE) 2831/2023;
- come previsto dall'art. 5 comma 14 dell'avviso, la Sezione Politiche per lo Sviluppo delle Aree Produttive e Industriali provvede con propri atti all'approvazione dell'elenco definitivo delle imprese beneficiarie, con le rispettive sovvenzioni definitive;
- come previsto dall'art. 6 comma 2 dell'avviso, *"la sovvenzione riconosciuta secondo le modalità di cui all'art. 6 verrà liquidata e pagata con atto dirigenziale, previa verifica della regolarità contributiva ai sensi del D.M. 30/01/2025, dell'assenza degli inadempimenti ai sensi del D.Lgs. 24 marzo 2025, n. 33 quando e ove previsto, nonché dei requisiti antimafia ai sensi del D.Lgs. 159/2011 e ss.mm.ii. "*;

Verifica ai sensi del Regolamento UE n. 679/2016 e
del D.Lgs. n. 196/2003, come modificato dal D.Lgs. n. 101/2018
Garanzie di riservatezza

La pubblicazione dell'atto all'Albo, salve le garanzie previste dalla Legge n. 241/90 in tema di accesso ai documenti amministrativi, avviene nel rispetto della tutela della riservatezza dei cittadini secondo quanto disposto dal Regolamento UE n. 679/2016 in materia di protezione dei dati personali, nonché dal D.Lgs. n. 196/2003 come modificato dal D.Lgs. n. 101/2018, ed ai sensi dal vigente Regolamento Regionale n. 5/2006 per il trattamento dei dati sensibili e giudiziari, in quanto applicabile.
Ai fini della pubblicità legale, l'atto destinato alla pubblicazione è redatto in modo da evitare la diffusione di dati personali identificativi non necessari ovvero il riferimento alle particolari categorie di dati previste dagli articoli 9 e 10 del Regolamento citato; qualora tali dati fossero indispensabili per l'adozione dell'atto, essi sono trasferiti in documenti separati, esplicitamente richiamati.

ADEMPIMENTI CONTABILI

ai sensi del D. lgs. n.118/2011 e successive modificazioni ed integrazioni

La presente determinazione comporta implicazioni di natura finanziaria di spesa e dalla stessa derivano oneri a carico del Bilancio Regionale.
Il presente provvedimento trova copertura a valere sulle risorse di cui alle D.G.R. n. 1259 del 11/08/2025 e n. 1493 del 07/10/2025, in particolare, le sovvenzioni da concedere con il presente atto, che ammontano a complessivi **€ 1.445.656,84**, trovano copertura negli impegni di spesa assunti con la Determina Dirigenziale n. 45 del 05/12/2025 sul capitolo U1401027 e sono come di seguito ripartiti tra i vari beneficiari:

n.	RAGIONE SOCIALE IMPRESE	PARTITA IVA	SOVVENZIONI DA CONCEDERE CON IL PRESENTE ATTO (al lordo della ritenuta del 4%)	CUP	COR
8	C.A.A. SRL	02963730730	17.969,39 €	H89C26000030006	25847752

9	C.M.S. COSTRUZIONI METALLICHE SUD S.R.L.	02955400730	62.060,97 €	H79C26000010006	25847753
10	C.T.S. SOC. COOP. A R.L.	02841300722	144.575,32 €	H89C26000000006	25847751
17	E.S.A. ENGINEERING SYSTEMS AND AUTOMATION SRL	02505950739	24.375,60 €	H29C26000070006	25847755
21	Elsac Engineering SRL	02229450735	123.538,49 €	H29C26000040006	25847764
24	F.C. srl	02454090735	113.622,52 €	H19C26000030006	25847758
25	Femat srl	03258790736	15.886,74 €	H99C26000020006	25847759
29	GI.DA SRL	03043820731	42.446,87 €	H59C26001430006	25847763
35	LUBRITALIA SPA	00307850735	11.515,48 €	H89C26000010006	25847766
41	MV MAINTENANCE SRL	01902530995	71.619,35 €	H89C26000070006	25861949
45	NUOVO CONSORZIO JONICO AUTOTRASPORTATORI	02657070732	141.160,39 €	H59C26001390006	25847768
46	OFFICINE JOLLY S.R.L.	02736800737	58.334,09 €	H79C26000020006	25847770
48	PARATORI SPA	01572720991	2.617,92 €	H59C26001510006	25863079
49	Peyrani SpA	00519000012	64.960,76 €	H59C26001480006	25849334

54	**RIMA FLUID SPA**	**00772330734**	**20.101,67 €**	**H29C26000060006**	**25847775**
55	**S.A.TA. S.R.L.**	**00855390738**	**24.888,69 €**	**H59C26001420006**	**25847774**
57	**SCA srl**	**00612960773**	**108.055,78 €**	**H39C26000040006**	**25861947**
61	**SISTEMI TRASPORTI SRL**	**01894880994**	**14.167,45 €**	**H59C26001500006**	**25861948**
63	**Smea Impianti**	**00898750732**	**68.800,67 €**	**H89C26000020006**	**25847779**
65	**STOMA SYSTEM SRL**	**02654960737**	**33.842,80 €**	**H29C26000050006**	**25847791**
69	**TERMOMECCANICA POMPE SPA**	**01534670110**	**37.857,39 €**	**H29C26000080006**	**25863082**
72	**Tirgroup srl**	**03019500739**	**107.088,25 €**	**H59C26001440006**	**25847787**
73	**TRANS ISOLE s.r.l.**	**02931770651**	**136.170,25 €**	**H89C26000040006**	**25849357**
		TOTALE	**1.445.656,84 €**		

Le scritture contabili sinteticamente sopra indicate sono dettagliatamente trascritte in apposito/i file costruito/i secondo il tracciato record standard ai fini dell'elaborazione cosiddetta massiva nel sistema contabile SAP-RP e trasmesso/i come allegato/i non parte integrante del presente atto secondo le regole del flusso documentale digitale CIFRA2.

Dichiarazioni e/o attestazioni.

- L'operazione contabile proposta assicura il rispetto dei vincoli di finanza pubblica vigenti e gli equilibri di bilancio di cui al D.Lgs. n. 118/2011 e ss.mm.ii..
- Esiste disponibilità finanziaria sul capitolo di spesa U1401027 e il movimento contabile proposto non comporta variazioni di spesa al bilancio approvato.
- L'operazione contabile proposta assicura il rispetto della Legge Regionale *27 ottobre 2025, n. 18 "Disposizioni per la formazione del bilancio di previsione 2026 e bilancio pluriennale 2026-2028 della*

Regione Puglia (Legge di stabilità regionale 2026)" e della Legge Regionale 27 ottobre 2025, n. 19 *"Bilancio di previsione della Regione Puglia per l'esercizio finanziario 2026 e pluriennale 2026-2028"*.

- La spesa di cui al presente provvedimento rientra nello stanziamento del capitolo di spesa come definito in D.G.R. n. 1818/2025 *"Bilancio di previsione per l'esercizio finanziario 2026 e pluriennale 2026-2029. Articolo 39, comma 10, del decreto legislativo 23 giugno 2011, n. 118. Documento tecnico di accompagnamento e Bilancio Finanziario Gestionale. Approvazione",* in particolare, dalle D.G.R. n. 1259 del 11/08/2025 e D.G.R. n. 1493 del 07/10/2025.
- Gli importi riportati negli adempimenti contabili del presente atto corrispondono a obbligazioni giuridicamente perfezionate aventi creditore certo e risultano liquidabili ed esigibili.
- Ricorrono gli obblighi di cui agli artt. 26 e 27 del D.Lgs. n. 33/2013.
- Ricorre l'obbligo di verifica di cui all'articolo 48/bis del D.P.R. n. 602/1973. Le attestazioni dell'Agenzia delle Entrate di cui al presente punto sono state acquisite e depositate agli atti della Sezione Politiche per lo Sviluppo delle Aree Produttive e Industriali, sono allegate al presente provvedimento e non pubblicate.
- Ricorrono le condizioni per applicare ai beneficiari le trattenute previste dall'art. 28 del Decreto del Presidente della Repubblica 29 settembre 1973, n. 600.
- Non ricorre l'applicazione della normativa antimafia di cui al D.Lgs. 159/2011 sulla base delle risultanze istruttorie di cui innanzi.
- Ricorrono le condizioni per l'acquisizione del Documento Unico di Regolarità contributiva (D.U.R.C.), ai sensi dell'art. 2 comma 2 lett. A) del Decreto del Ministero del Lavoro e delle Politiche sociali 30 gennaio 2015. I D.U.R.C. di cui al presente punto sono stati acquisiti e depositati agli atti della Sezione Politiche per lo Sviluppo delle Aree Produttive e Industriali, sono allegati al presente provvedimento e non pubblicati.
- Ricorrono gli obblighi di tracciabilità per i quali trova applicazione l'art. 3 della Legge n. 136/2010.
- La spesa liquidata con il presente atto è disposta in conformità all'art. 80 della Legge Regionale n. 28/2001.
- Non ricorrono situazioni, anche potenziali, di conflitto di interessi ai sensi dell'art. 6 bis della L. 241/1990 e ss.mm.ii., dell'art. 7 del D.P.R. n. 62/2013 e dell'art. 7 del Codice di comportamento dei dipendenti della Regione Puglia.

In virtù di quanto sopra riportato, la sottoscritta dirigente

- sulla base delle risultanze istruttorie di cui innanzi;
- viste le attestazioni in calce al presente provvedimento;
- ritenuto di dover provvedere in merito;
- rilevata l'insussistenza di situazioni, anche potenziali, di conflitto di interessi ai sensi dell'art. 6 bis della L. 241/1990 e ss.mm.ii., dell'art. 7 del D.P.R. n. 62/2013 e dell'art. 7 del Codice di comportamento dei dipendenti della Regione Puglia;

DETERMINA

Di prendere atto di quanto espresso in narrativa, che costituisce parte integrante e sostanziale del presente atto e che qui si intende integralmente riportato.

Di prendere atto delle dichiarazioni e attestazioni riportate nella sezione "Adempimenti contabili", che costituiscono parte integrante e sostanziale del presente atto e che qui si intendono integralmente riportate.

Di revocare la Determina Dirigenziale n. 9 del 01/04/2026 e di riproporne i contenuti con il presente atto.

Di prendere atto delle schede istruttorie e del 1° ELENCO DEFINITIVO dei beneficiari con i rispettivi importi definitivi delle sovvenzioni trasmessi dalla società in house "Puglia Sviluppo S.p.A." con nota acquisita al prot. Regionale n. 0178585 del 01/04/2026.

Di approvare l'istruttoria condotta dalla società in house "Puglia Sviluppo S.p.A." e trasmessa con le note di cui al punto precedente, limitatamente alle imprese la cui istruttoria è completa in ogni aspetto.

Di approvare il **1° ELENCO DEFINITIVO dei beneficiari** con i rispettivi importi definitivi delle sovvenzioni, **non soggetti a ulteriori verifiche istruttorie, in particolare, alle verifiche antimafia di cui al D.Lgs. 159/2011** (Allegato A al presente atto), derivante dall'istruttoria definitiva effettuata dalla società in house *"Puglia Sviluppo S.p.A."* sulle candidature pervenute fino alla data di scadenza dell'avviso pubblico denominato *"Misura per la protezione delle imprese dell'indotto che hanno assicurato la continuità produttiva dello stabilimento ex ILVA"*.

Di concedere in via definitiva le sovvenzioni di cui all'allegato A al presente atto da intendersi al lordo della ritenuta del 4% prevista dall'art. 28 del D.P.R. 29 settembre 1973, n. 600, come specificato negli adempimenti contabili, da trattenere e versare all'erario.

Di dare atto che gli impegni per i singoli beneficiari sono imputati sul capitolo di spesa U1401027, esercizio finanziario 2025, così come specificato nella sezione adempimenti contabili.

Di procedere alla **liquidazione e al pagamento** della somma totale di **€ 1.445.656,84** quale saldo della sovvenzione concessa in favore delle imprese di cui all'Allegato A, parte integrante del presente atto, secondo la ripartizione indicata per ciascuna impresa nel medesimo Allegato. La somma ivi indicata è comprensiva delle ritenute d'acconto del 4% previste dall'art. 28 del D.P.R. 29 settembre 1973, n. 600 da trattenere e versare all'erario, come quantificata nell'allegato contabile.

Di procedere con successivi atti all'approvazione di **ulteriori elenchi di beneficiari ammessi**, con i rispettivi importi definitivi delle sovvenzioni, all'esito della conclusione delle verifiche previste dall'Avviso.

Di notificare il presente atto alla società in house *"Puglia Sviluppo S.p.A."*.

Di notificare il presente atto a ciascun beneficiario unitamente alla scheda istruttoria predisposta dalla società in house "Puglia Sviluppo S.p.A.".

Di disporre, a seguito del visto positivo della Sezione Bilancio e Ragioneria, la pubblicazione sul B.U.R.P. del presente atto.

Di dare atto che il presente provvedimento, immediatamente esecutivo, unicamente formato con mezzi informatici e firmato digitalmente, sarà conservato, ai sensi delle Linee Guida del Segretario Generale della Giunta Regionale e del Segretario Generale del Presidente, sui sistemi informatici regionali CIFRA 2; sarà reso pubblico, ai sensi dell'art. 20, comma 3, D.P.G.R. n. 22/2021, mediante pubblicazione per 15 giorni lavorativi, a decorrere dalla data della sua efficacia, all'Albo telematico accessibile dal banner *"Pubblicità legale"* dell'home page del sito istituzionale *www.regione.puglia.it*; sarà reso pubblico, con le modalità previste dall'art. 23 del D.Lgs n. 33/2013, nella sezione *"Amministrazione trasparente"* - sottosezione *"Provvedimenti dirigenti amministrativi"* del sito *www.regione.puglia.it*; sarà trasmesso, tramite la piattaforma CIFRA 2 alla Sezione Bilancio e Ragioneria per i successivi adempimenti di competenza.

ALLEGATI INTEGRANTI

Documento - Impronta (SHA256)
ElencoSinteticoPDFPubb_Massivo_Unico_Spesa_definitivo_con_ritenute.pdf - 1d3e7bb452515128e3ff16d3d5fb85c9a414ffdc55cc20753dc5f35b7ddb4669
6a. ALLEGATO A - 1° ELENCO DEFINITIVO dei beneficiari senza antimafia.pdf - 86491cd5e7e9b0ae9804b3470b6c0b4c8647470852e9efdc44dba5a561bc168f

Si autorizza la Sezione Bilancio e Ragioneria a procedere alla registrazione delle scritture dettagliatamente riportate nella sezione “Adempimenti Contabili”.

Il presente Provvedimento è direttamente esecutivo.

Come Proposta: Codice Cifra 182/DIR/2026/00011
Sottoscrittori Proposta:

- Il Funzionario Istruttore
  Giuseppe Sterlacci

Firmato digitalmente da:

Il Dirigente della Sezione Politiche per lo Sviluppo delle Aree Produttive e Industriali
Claudia Claudi

Massivo_Unico_Spesa_definitivo_con ritenute

Elenco Movimentazioni

Tipologia Movimentazioni: Liquidazione con Ritenute e Pagamento (Munis_LRP)

					PARTITA/LIQUIDAZIONE								
#	Codice Pratica	CUP	CIG	MIR	Impegno	Importo Lordo Totale (dell'intera partita)	Importo Netto (dell'Intera partita)	1ª Ritenuta CODICE	1ª Ritenuta IMPORTO	2ª Ritenuta CODICE	2ª Ritenuta IMPORTO	3ª Ritenuta CODICE	3ª Ritenuta IMPORTO
1/23		H59C26001440006			3025099212	107.088,25	102.804,72	15 - Contributi in C/esercizio-IRPEF-IRES 4%	4.283,53				
2/23		H89C26000030006			3025099148	17.969,39	17.250,61	15 - Contributi in C/esercizio-IRPEF-IRES 4%	718,78				
3/23		H79C26000010006			3025099149	62.060,97	59.578,53	15 - Contributi in C/esercizio-IRPEF-IRES 4%	2.482,44				
4/23		H89C26000000006			3025099150	144.575,32	138.792,31	15 - Contributi in C/esercizio-IRPEF-IRES 4%	5.783,01				
5/23		H29C26000070006			3025099157	24.375,60	23.400,58	15 - Contributi in C/esercizio-IRPEF-IRES 4%	975,02				
6/23		H29C26000040006			3025099161	123.538,49	118.596,95	15 - Contributi in C/esercizio-IRPEF-IRES 4%	4.941,54				
7/23		H19C26000030006			3025099164	113.622,52	109.077,62	15 - Contributi in C/esercizio-IRPEF-IRES 4%	4.544,90				
8/23		H99C26000020006			3025099165	15.886,74	15.251,27	15 - Contributi in C/esercizio-IRPEF-IRES 4%	635,47				
9/23		H59C26001430006			3025099169	42.446,87	40.749,00	15 - Contributi in C/esercizio-IRPEF-IRES 4%	1.697,87				
10/23		H89C26000010006			3025099175	11.515,48	11.054,86	15 - Contributi in C/esercizio-IRPEF-IRES 4%	460,62				
11/23		H59C26001390006			3025099185	141.160,39	135.513,97	15 - Contributi in C/esercizio-IRPEF-IRES 4%	5.646,42				
12/23		H79C26000020006			3025099186	58.334,09	56.000,73	15 - Contributi in C/esercizio-IRPEF-IRES 4%	2.333,36				
13/23		H29C26000060006			3025099194	20.101,67	19.297,60	15 - Contributi in C/esercizio-IRPEF-IRES 4%	804,07				
14/23		H59C26001420006			3025099195	24.888,69	23.893,14	15 - Contributi in C/esercizio-IRPEF-IRES 4%	995,55				
15/23		H89C26000020006			3025099203	68.800,67	66.048,64	15 - Contributi in C/esercizio-IRPEF-IRES 4%	2.752,03				
16/23		H29C26000050006			3025099205	33.842,80	32.489,09	15 - Contributi in C/esercizio-IRPEF-IRES 4%	1.353,71				
17/23		H89C26000040006			3025099213	136.170,25	130.723,44	15 - Contributi in C/esercizio-IRPEF-IRES 4%	5.446,81				
18/23		H89C26000070006			3025099181	71.619,35	68.754,58	15 - Contributi in C/esercizio-IRPEF-IRES 4%	2.864,77				
19/23		H59C26001510006			3025099188	2.617,92	2.513,20	15 - Contributi in C/esercizio-IRPEF-IRES 4%	104,72				
20/23		H59C26001480006			3025099189	64.960,76	62.362,33	15 - Contributi in C/esercizio-IRPEF-IRES 4%	2.598,43				

Massivo_Unico_Spesa_definitivo_con ritenute

Elenco Movimentazioni

Tipologia Movimentazioni: Liquidazione con Ritenute e Pagamento (Munis_LRP)

					PARTITA/LIQUIDAZIONE								
#	Codice Pratica	CUP	CIG	MIR	Impegno	Importo Lordo Totale (dell'intera partita)	Importo Netto (dell'Intera partita)	1ª Ritenuta CODICE	1ª Ritenuta IMPORTO	2ª Ritenuta CODICE	2ª Ritenuta IMPORTO	3ª Ritenuta CODICE	3ª Ritenuta IMPORTO
21/23		H39C26000040006			3025099197	108.055,78	103.733,55	15 - Contributi in C/esercizio-IRPEF-IRES 4%	4.322,23				
22/23		H59C26001500006			3025099201	14.167,45	13.600,75	15 - Contributi in C/esercizio-IRPEF-IRES 4%	566,70				
23/23		H29C26000080006			3025099209	37.857,39	36.343,09	15 - Contributi in C/esercizio-IRPEF-IRES 4%	1.514,30				

ALLEGATO A - 1° ELENCO DEFINITIVO dei beneficiari senza antimafia

n.	RAGIONE SOCIALE IMPRESE	PARTITA IVA	SOVVENZIONI CONCESSE (al lordo della ritenuta al 4%)	CUP	COR
8	C.A.A. SRL	02963730730	17.969,39 €	H89C26000030006	25847752
9	C.M.S. COSTRUZIONI METALLICHE SUD S.R.L.	02955400730	62.060,97 €	H79C26000010006	25847753
10	C.T.S. SOC. COOP. A R.L.	02841300722	144.575,32 €	H89C26000000006	25847751
17	E.S.A. ENGINEERING SYSTEMS AND AUTOMATION SRL	02505950739	24.375,60 €	H29C26000070006	25847755
21	Elsac Engineering SRL	02229450735	123.538,49 €	H29C26000040006	25847764
24	F.C. srl	02454090735	113.622,52 €	H19C26000030006	25847758
25	Femat srl	03258790736	15.886,74 €	H99C26000020006	25847759
29	GI.DA SRL	03043820731	42.446,87 €	H59C26001430006	25847763
35	LUBRITALIA SPA	00307850735	11.515,48 €	H89C26000010006	25847766
41	MV MAINTENANCE SRL	01902530995	71.619,35 €	H89C26000070006	25861949
45	NUOVO CONSORZIO JONICO AUTOTRASPORTATORI	02657070732	141.160,39 €	H59C26001390006	25847768
46	OFFICINE JOLLY S.R.L.	02736800737	58.334,09 €	H79C26000020006	25847770
48	PARATORI SPA	01572720991	2.617,92 €	H59C26001510006	25863079
49	Peyrani SpA	00519000012	64.960,76 €	H59C26001480006	25849334
54	RIMA FLUID SPA	00772330734	20.101,67 €	H29C26000060006	25847775
55	S.A.TA. S.R.L.	00855390738	24.888,69 €	H59C26001420006	25847774
57	SCA srl	00612960773	108.055,78 €	H39C26000040006	25861947
61	SISTEMI TRASPORTI SRL	01894880994	14.167,45 €	H59C26001500006	25861948
63	Smea Impianti	00898750732	68.800,67 €	H89C26000020006	25847779
65	STOMA SYSTEM SRL	02654960737	33.842,80 €	H29C26000050006	25847791
69	TERMOMECCANICA POMPE SPA	01534670110	37.857,39 €	H29C26000080006	25863082
72	Tirgroup srl	03019500739	107.088,25 €	H59C26001440006	25847787
73	TRANS ISOLE s.r.l.	02931770651	136.170,25 €	H89C26000040006	25849357
		TOTALE	**1.445.656,84 €**		

DETERMINAZIONE DEL DIRIGENTE SEZIONE PROGRAMMAZIONE E MONITORAGGIO ASSISTENZA SANITARIA E MEDICINA CONVENZIONATA 31 marzo 2026, n. 71

Proroga al 31.05.2026 autorizzazione medico veterinario Dott.ssa Alessandra Fidelcino a esercizio temporaneo attività lavorativa in deroga a riconoscimento delle qualifiche professionali sanitarie conseguite all'estero, ai sensi del combinato disposto dell'art. 13 del D.L. n. 18/2020 convertito con modificazioni dalla L. n. 27/2020, dell'art. 6 bis del D.L. n. 105/2021 convertito con modificazioni dalla L. n. 126/2021, dell'art. 15 del D.L. n. 34/2023 convertito con modificazioni dalla L. n. 56/2023, dell'art. 2 comma 8 bis del D.L. n. 145/2024 convertito dalla L. n. 187/2024, della D.D. n. 154 del 29.03.2024, nonché della D.D. n. 29 del 29.12.2025.

IL DIRIGENTE DELLA STRUTTURA PROPONENTE

- **VISTO** il D.Lgs. n. 29 del 03.03.1993;
- **VISTO** il D.Lgs. n. 80 del 31.03.1998;
- **VISTA** la L.R. n. 18 del 25.03.1974;
- **VISTA** la L.R. n. 7 del 04.02.1997;
- **VISTA** la L.R. n. 20 del 31.12.2010;
- **VISTA** la L.R. n. 2 del 09.03.2011;
- **VISTA** la Deliberazione di Giunta Regionale n. 3261 del 28.07.1998;
- **VISTI** gli articoli 4 e 16 del D.Lgs. 165/01;
- **VISTO** l'art. 32 della L. n. 69 del 18.06.2009, che prevede l'obbligo di sostituire la pubblicazione tradizionale all'albo ufficiale con la pubblicazione di documenti digitali sui siti informatici;
- **VISTO** l'art. 18 del D. Lgs. 196/03 "*Codice in materia di protezione dei dati personali*" in merito ai principi applicabili ai trattamenti effettuati dai soggetti pubblici;
- **VISTA** la Deliberazione di Giunta Regionale n. 1426 del 04.10.2005;
- **VISTA** la Determinazione del Direttore dell'Area Organizzazione e Riforma dell'Amministrazione n. 9 del 20.04.2015 di Riassetto organizzativo dell'Area Politiche per la promozione della salute, delle persone e delle pari opportunità;
- **VISTA** la Deliberazione di Giunta Regionale n. 935 del 12.05.2015, avente ad oggetto "*Art. 18 comma 2 del D.P.G.R. 22 febbraio 2008, n. 161 – Conferimento incarico di direzione Servizi incardinati nell'Area Politiche per la promozione della salute delle persone e delle pari opportunità*";
- **VISTO** il Decreto del Presidente della Giunta Regionale n. 443 31.07.2015, avente ad oggetto "*Adozione del modello organizzativo denominato "Modello Ambidestro per l'Innovazione della macchina Amministrativa regionale – MAIA". Approvazione Atto di Alta Organizzazione.*";
- **VISTA** la Deliberazione di Giunta Regionale n. 1974 del 07.12.2020, pubblicata sul BURP n. 14 del 26.01.2021, che approva l'Atto di Alta Organizzazione. Modello Organizzativo "*MAIA 2.0*";
- **VISTO** il D.P.G.R. n. 22 del 22.01.2021, pubblicato sul BURP n. 15 del 28.01.2021, che adotta l'Atto di Alta Organizzazione. Modello Organizzativo "*MAIA 2.0*";
- **VISTA** la Determinazione del Direttore del Dipartimento Personale e Organizzazione n. 22 del 29.08.2022, con la quale è stato conferito l'incarico di Direzione del Servizio Strategie e Governo dell'Assistenza territoriale – Rapporti istituzionali e Capitale umano S.S.R.;
- **VISTA** la L.R. n. 42 del 31.12.2024, avente ad oggetto "*Disposizioni per la formazione del bilancio di previsione 2025 e bilancio pluriennale 2025–2027 della Regione Puglia (legge di stabilità regionale 2025)*";
- **VISTA** la L.R. n. 43 del 31.12.2024, avente ad oggetto "*Bilancio di previsione della Regione Puglia per l'esercizio finanziario 2025 e pluriennale 2025-2027*";
- **VISTA** la Deliberazione di Giunta Regionale n. 26 del 20.01.2025, avente ad oggetto "*Bilancio di previsione per l'esercizio finanziario 2025 e pluriennale 2025-2027. Articolo 39, comma 10, del decreto legislativo 23 giugno 2011, n. 118. Documento tecnico di accompagnamento e Bilancio Finanziario Gestionale. Approvazione.*";

- **VISTA** la Deliberazione di Giunta Regionale n. 1466 del 15.09.2021, recante l'approvazione della Strategia regionale per la parità di genere, denominata "*Agenda di Genere*";
- **VISTA** la Deliberazione di Giunta Regionale n. 1295 del 26.09.2024, avente ad oggetto "*Valutazione di Impatto di Genere (VIG). Approvazione indirizzi metodologico-operativi e avvio fase strutturale*";
- **VISTO** il D.P.G.R. n. 516 del 24.09.2025 con cui si è provveduto a rimodulare le funzioni delle Sezioni del Dipartimento Promozione della Salute e del Benessere Animale, in ossequio alle previsioni della D.G.R. n. 1154/2025 e del D.P.G.R. n. 442/2025;
- **VISTA** la D.G.R. n. 1657 del 29.10.2025 recante "*Decreto del Presidente della Giunta regionale 22 gennaio 2021, n. 22 "Modello Organizzativo Maia 2.0" e ss.mm.ii.. Affidamento incarichi di direzione delle Sezioni del Dipartimento Promozione della Salute e del Benessere Animale della Giunta regionale oggetto di rimodulazione*";

Premesso che:

- l'esercizio temporaneo dell'attività lavorativa in deroga al riconoscimento delle qualifiche professionali sanitarie conseguite all'estero è disciplinato dal combinato disposto dell'art. 13 del D.L. n. 18/2020 convertito con modificazioni dalla L. n. 27/2020, dell'art. 6 bis del D.L. n. 105/2021 convertito con modificazioni dalla L. n. 126/2021, dell'art. 15 del D.L. n. 34/2023 convertito con modificazioni dalla L. n. 56/2023, della determinazione del Dirigente Sezione Strategie e Governo dell'Offerta n. 154 del 29.03.2024, dell'art. 2 comma 8 bis del D.L. n. 145/2024 convertito dalla L. n. 187/2024 e dalla determinazione della Dirigente della Sezione Programmazione e Monitoraggio Assistenza Sanitaria e Medicina Convenzionata del Dipartimento Promozione della Salute e del Benessere Animale della Regione Puglia n. 81 del 29.12.2025;
- il riferito art. 15 del D.L. n. 34/2023 convertito con modificazioni dalla L. n. 56/2023 ha disposto la definizione della disciplina per l'esercizio temporaneo dell'attività lavorativa con adozione, entro novanta giorni dalla data di entrata in vigore della legge di conversione del predetto decreto legge, di apposita Intesa in sede di Conferenza permanente per i rapporti tra lo Stato, le Regioni e le Province autonome di Trento e di Bolzano, la cui definizione ai fini dell'adozione formale è ancora in corso, a causa della variegata complessità della materia, di discordanze decisionali e di criticità organizzative, operative ed istruttorie;
- nelle more del conseguimento di detta Intesa, in ambito regionale la materia dell'esercizio temporaneo in deroga è stata disciplinata dalla determinazione del Dirigente della Sezione Strategie e Governo dell'Offerta n. 154 del 29.03.2024, avente ad oggetto "*Articolo 6-bis D.L. 105/2021 convertito con L. 126/2021 s.m.i. Disposizioni in materia di esercizio temporaneo di attività lavorativa in deroga al riconoscimento delle qualifiche professionali sanitarie conseguite all'estero. INDIRIZZI OPERATIVI*";
- inoltre, in ragione del cospicuo rilievo assunto nella materia d'interesse da provvedimenti giurisdizionali amministrativi, nella specie due sentenze gemelle n. 2941 e n. 2942 del 15.09.2025 del T.A.R. per la Lombardia-Sez. III e l'Ordinanza Cautelare n. 588 del 27.11.2025 del T.A.R. per il Veneto-Sez. Terza, lo scrivente Ente regionale ha inteso assumere una condotta cautelare, dettata dalla preminente esigenza di garantire il bene supremo della salute, quale diritto inviolabile e quale interesse fondamentale per l'intera collettività, emanando la determinazione della Dirigente della Sezione Programmazione e Monitoraggio Assistenza Sanitaria e Medicina Convenzionata del Dipartimento Promozione della Salute e del Benessere Animale della Regione Puglia n. 81 del 29.12.2025;
- detto provvedimento ha apportato aggiornamenti, modifiche e integrazioni in materia di esercizio temporaneo di attività lavorativa in deroga al riconoscimento delle qualifiche professionali sanitarie conseguite all'estero, disponendo, altresì, di costituire apposita Commissione, che sarà composta da esperti della Regione, da rappresentanti degli Ordini competenti in relazione al profilo professionale preso in considerazione e da rappresentanti degli Atenei regionali di riferimento, in relazione al corso di studi interessato;
- la menzionata Commissione espleterà funzioni di valutazione, verifica ed accertamento sostanziali dei requisiti afferenti al possesso delle qualifiche professionali sanitarie attestate in via documentale, della

fondamentale conoscenza della lingua italiana, del percorso formativo effettuato e dell'esperienza professionale maturata, sia per la concessione dell'autorizzazione all'esercizio temporaneo in deroga e delle proroghe richieste dagli autorizzati, sia per l'accertamento in itinere del possesso effettivo dei requisiti da parte degli istanti cui è stata concessa l'autorizzazione in argomento fino al 31.12.2027;

Rilevato, altresì, che:

- l'iter per la costituzione formale della Commissione, con individuazione ed indicazione dei componenti ad opera delle istituzioni coinvolte, è stato tempestivamente attivato, ma è tuttora in corso l'acquisizione delle designazioni dei commissari, in rappresentanza dei vari ambiti istituzionali;
- a causa sia dell'eterogeneità e della complessità della materia in argomento, sia della moltitudine di istituzioni e soggetti coinvolti da coordinare, sono state sollevate criticità ed espresse doglianze da alcuni Ordini di professioni sanitarie, confluite in un proficuo dialogo, intrattenuto in tavoli tecnici regionali, al fine di non vanificare l'impegno profuso per la regolamentazione del reclutamento di professionisti sanitari in possesso di titoli esteri per l'esercizio temporaneo in deroga;
- nelle more della conclusione del reperimento integrale dei dati e delle informazioni, a seguito del quale si procederà all'emanazione di pertinente atto dirigenziale di costituzione della Commissione, nomina dei componenti ed esplicitazione delle sue funzioni, la Sezione Programmazione e Monitoraggio Assistenza Sanitaria e Medicina Convenzionata del Dipartimento Promozione della Salute e del Benessere Animale della Regione Puglia ritiene, allo stato attuale, di poter accordare e consentire una proroga al 31.05.2026 dell'autorizzazione all'esercizio temporaneo in deroga a coloro, la cui concessione è stata già prorogata al 31.03.2026, quale tempo necessario per la costituzione formale della Commissione e per la predisposizione dei consequenziali atti ed adempimenti;
- con D.D. n. 17 del 21.01.2026, le cui dissertazioni devono intendersi integralmente riportate e trascritte nel presente atto, è stata concessa proroga dell'autorizzazione all'esercizio temporaneo dell'attività lavorativa di medico veterinario in deroga al riconoscimento delle qualifiche professionali sanitarie conseguite all'estero fino al 31.03.2026 alla Dott.ssa Alessandra Fidelcino;

Alla luce di tutto quanto innanzi rappresentato, in coerenza con tutte le argomentazioni e le motivazioni illustrate nel presente atto, si propone:

- di consentire ulteriore proroga dell'autorizzazione della Dott.ssa Alessandra Fidelcino all'esercizio temporaneo dell'attività lavorativa di medico veterinario in deroga al riconoscimento delle qualifiche professionali sanitarie conseguite all'estero, ai sensi del combinato disposto dell'art. 13 del D.L. n. 18/2020 convertito con modificazioni dalla L. n. 27/2020, dell'art. 6 bis del D.L. n. 105/2021 convertito con modificazioni dalla L. n. 126/2021, dell'art. 15 del D.L. n. 34/2023 convertito con modificazioni dalla L. n. 56/2023, dell'art. 2 comma 8 bis del D.L. n. 145/2024 convertito dalla L. n. 187/2024, della determinazione del Dirigente Sezione Strategie e Governo dell'Offerta n. 154 del 29.03.2024, nonché della determinazione della Dirigente della Sezione Programmazione e Monitoraggio Assistenza Sanitaria e Medicina Convenzionata n. 81 del 29.12.2025, nel rispetto di tutte le condizioni definite nella D.D. n. 515 del 12.11.2024 e nella D.D. n. 17 del 21.01.2026;
- di prorogare l'autorizzazione all'esercizio temporaneo indicata nel precedente punto fino alla data del 31.05.2026, quale tempo necessario per la costituzione della Commissione e per la predisposizione dei consequenziali atti ed adempimenti, per tutte le motivazioni e le argomentazioni espresse in narrativa;
- di disporre che si fa obbligo al destinatario del presente provvedimento di rappresentare al datore di lavoro la durata della validità di tale proroga, scadente in data 31.05.2026, qualora si avvalga dell'esercizio temporaneo della connessa attività lavorativa in deroga al riconoscimento delle qualifiche professionali sanitarie conseguite all'estero, ai sensi del combinato disposto dell'art. 13 del D.L. n. 18/2020 convertito con modificazioni dalla L. n. 27/2020, dell'art. 6 bis del D.L. n. 105/2021 convertito con modificazioni dalla L. n. 126/2021, dell'art. 15 del D.L. n. 34/2023 convertito con modificazioni dalla L. n. 56/2023, dell'art. 2 comma 8 bis del D.L. n. 145/2024 convertito dalla L. n. 187/2024, della D.D. n. 154 del 29.03.2024, nonché della D.D. n. 29 del 29.12.2025;

- di stabilire che è responsabilità del datore di lavoro verificare in concreto, in via prioritaria, la conoscenza della lingua italiana da parte del professionista sanitario autorizzato, nonché le sue competenze professionali specifiche, a garanzia del bene supremo della salute da tutelare, della sicurezza dei pazienti e delle prestazioni sanitarie erogate.

VALUTAZIONE DI IMPATTO DI GENERE

La presente determinazione è stata sottoposta a valutazione di impatto di genere ai sensi della DGR n. 938 del 03.07.2023.

L'impatto di genere stimato è: NEUTRO.

Adempimenti contabili ai sensi del D. Lgs. n.118/2011 e ss. mm. e ii.

Il presente atto non comporta implicazioni dirette e/o indirette di natura economico-finanziaria e/o patrimoniale e dalla stessa non deriva alcun onere a carico del bilancio regionale.

Verifica ai sensi del D. Lgs. n. 196/2003 e del Regolamento (UE) 679/2016

Garanzie di riservatezza

La pubblicazione dell'atto sull'albo, salve le garanzie previste dalla L. 241/90 in tema di accesso ai documenti amministrativi, avviene nel rispetto della tutela alla riservatezza dei cittadini, secondo quanto disposto dal D. Lgs. 196/03 in materia di protezione dei dati personali, nonché dal vigente regolamento regionale n. 5/2006 per il trattamento dei dati sensibili e giudiziari.

Ai fini della pubblicità legale, l'atto destinato alla pubblicazione è redatto in modo da evitare la diffusione di dati personali identificativi non necessari ovvero il riferimento a dati sensibili; qualora tali dati fossero indispensabili per l'adozione dell'atto, essi sono trasferiti in documenti separati, esplicitamente richiamati.

LA DIRIGENTE DELLA SEZIONE PROGRAMMAZIONE E MONITORAGGIO ASSISTENZA SANITARIA E MEDICINA CONVENZIONATA

- sulla base delle risultanze istruttorie innanzi illustrate, che qui si intendono integralmente riportate;
- viste le sottoscrizioni poste in calce al presente provvedimento dall'istruttrice amministrativa, dalla Responsabile della E.Q. *"Sviluppo Percorsi Diagnostico Terapeutici Assistenziali (PDTA) e attività progettuali",* dalla Dirigente della Sezione Programmazione e Monitoraggio Assistenza Sanitaria e Medicina Convenzionata;
- richiamato, in particolare, il disposto dell'art. 6 della L.R. n.7/1997, in materia di modalità di esercizio della funzione dirigenziale;

DETERMINA

Di prendere atto di quanto espresso in narrativa, che costituisce parte integrante e sostanziale del presente atto e che qui si intende integralmente riportato.

1. di approvare tutto quanto espresso in narrativa, che qui si intende integralmente riportato;
2. di consentire ulteriore proroga dell'autorizzazione della Dott.ssa Alessandra Fidelcino all'esercizio temporaneo dell'attività lavorativa di medico veterinario in deroga al riconoscimento delle qualifiche professionali sanitarie conseguite all'estero, ai sensi del combinato disposto dell'art. 13 del D.L. n. 18/2020 convertito con modificazioni dalla L. n. 27/2020, dell'art. 6 bis del D.L. n. 105/2021 convertito con modificazioni dalla L. n. 126/2021, dell'art. 15 del D.L. n. 34/2023 convertito con modificazioni dalla L. n. 56/2023, dell'art. 2 comma 8 bis del D.L. n. 145/2024 convertito dalla L. n. 187/2024, della determinazione del Dirigente Sezione Strategie e Governo dell'Offerta n. 154 del 29.03.2024, nonché della determinazione della Dirigente della Sezione Programmazione e Monitoraggio Assistenza Sanitaria e Medicina Convenzionata n. 81 del 29.12.2025, nel rispetto di tutte le condizioni definite nella D.D. n. 515 del 12.11.2024 e nella D.D. n. 17 del 21.01.2026;

3. di prorogare l'autorizzazione all'esercizio temporaneo indicata nel precedente punto fino alla data del 31.05.2026, quale tempo necessario per la costituzione della Commissione e per la predisposizione dei consequenziali atti ed adempimenti, per tutte le motivazioni e le argomentazioni espresse in narrativa;
4. di disporre che si fa obbligo al destinatario del presente provvedimento di rappresentare al datore di lavoro la durata della validità di tale proroga, scadente in data 31.05.2026, qualora si avvalga dell'esercizio temporaneo della connessa attività lavorativa in deroga al riconoscimento delle qualifiche professionali sanitarie conseguite all'estero, ai sensi del combinato disposto dell'art. 13 del D.L. n. 18/2020 convertito con modificazioni dalla L. n. 27/2020, dell'art. 6 bis del D.L. n. 105/2021 convertito con modificazioni dalla L. n. 126/2021, dell'art. 15 del D.L. n. 34/2023 convertito con modificazioni dalla L. n. 56/2023, dell'art. 2 comma 8 bis del D.L. n. 145/2024 convertito dalla L. n. 187/2024, della D.D. n. 154 del 29.03.2024, nonché della D.D. n. 29 del 29.12.2025;
5. di stabilire che è responsabilità del datore di lavoro verificare in concreto, in via prioritaria, la conoscenza della lingua italiana da parte del professionista sanitario autorizzato, nonché le sue competenze professionali specifiche, a garanzia del bene supremo della salute da tutelare, della sicurezza dei pazienti e delle prestazioni sanitarie erogate;
6. di redigere il presente provvedimento in forma integrale e "per *estratto*", con parti oscurate non necessarie ai fini della pubblicità legale, nel rispetto della tutela alla riservatezza dei cittadini, secondo quanto disposto dal D. Lgs. 196/03 in materia di protezione dei dati personali e ss.mm.ii;
7. di notificare il presente provvedimento, nella versione comprensiva dei dati anagrafici e di ulteriori informazioni, come tale non soggetta a pubblicazione, alla Dott.ssa Alessandra Fidelcino.

Il presente provvedimento è composto di 8 facciate:

- **è unicamente formato** con mezzi informatici e firmato digitalmente;
- **sarà conservato** nei sistemi informatici regionali CIFRA, Sistema Puglia e Diogene in applicazione delle "*Linee guida per la gestione degli Atti Dirigenziali come documenti originali informatici con il sistema CIFRA 1*" dettate dal Segretario Generale della Presidenza;
- **sarà reso pubblico**, ai sensi dell'art. 20 comma 3 del Decreto del Presidente della Giunta Regionale n. 22/2021, mediante affissione per 10 giorni lavorativi, a decorrere dalla data della sua adozione, all'Albo delle Determinazioni Dirigenziali tramite la piattaforma regionale CIFRA, in ottemperanza alle medesime "*Linee guida per la gestione degli Atti Dirigenziali come documenti originali informatici con il sistema CIFRA*" ut supra;
- **sarà pubblicizzato** in "*Amministrazione Trasparente*" sotto la sezione "*Provvedimenti Dirigenziali*" del sito www.regione.puglia.it;
- **sarà pubblicizzato** sul Bollettino Ufficiale della Regione Puglia in versione integrale ai sensi dell'art. 6 della L.R. n. 13 del 12.04.1994;
- **sarà trasmesso**, tramite la piattaforma CIFRA, al Segretario della Giunta Regionale.

Il presente atto, composto da 8 facciate, è adottato in originale.

Il presente Provvedimento è direttamente esecutivo.

Come Proposta: Codice Cifra 212/DIR/2026/00079
Sottoscrittori Proposta:

- Istruttore Proposta
  Domenica Brindisi

- E.Q.. Sviluppo Percorsi Diagnostico Terapeutici Assistenziali (PDTA) e attività progettuali
  Angela Capozzi

Firmato digitalmente da:

Il Dirigente della Sezione Programmazione e monitoraggio Assistenza Sanitaria e Medicina convezionata
Antonella Caroli

DETERMINAZIONE DEL DIRIGENTE SEZIONE PROGRAMMAZIONE E MONITORAGGIO ASSISTENZA SANITARIA E MEDICINA CONVENZIONATA 31 marzo 2026, n. 72

Proroga al 31.05.2026 autorizzazione infermiere Dott. Gora Olmedo all'esercizio temporaneo attività lavorativa in deroga a riconoscimento delle qualifiche professionali sanitarie conseguite all'estero, ai sensi del combinato disposto dell'art. 13 del D.L. n. 18/2020 convertito con modificazioni dalla L. n. 27/2020, dell'art. 6 bis del D.L. n. 105/2021 convertito con modificazioni dalla L. n. 126/2021, dell'art. 15 del D.L. n. 34/2023 convertito con modificazioni dalla L. n. 56/2023, dell'art. 2 comma 8 bis del D.L. n. 145/2024 convertito dalla L. n. 187/2024, della D.D. n. 154 del 29.03.2024, nonché della D.D. n. 29 del 29.12.2025.

IL DIRIGENTE DELLA STRUTTURA PROPONENTE

- **VISTO** il D.Lgs. n. 29 del 03.03.1993;
- **VISTO** il D.Lgs. n. 80 del 31.03.1998;
- **VISTA** la L.R. n. 18 del 25.03.1974;
- **VISTA** la L.R. n. 7 del 04.02.1997;
- **VISTA** la L.R. n. 20 del 31.12.2010;
- **VISTA** la L.R. n. 2 del 09.03.2011;
- **VISTA** la Deliberazione di Giunta Regionale n. 3261 del 28.07.1998;
- **VISTI** gli articoli 4 e 16 del D.Lgs. 165/01;
- **VISTO** l'art. 32 della L. n. 69 del 18.06.2009, che prevede l'obbligo di sostituire la pubblicazione tradizionale all'albo ufficiale con la pubblicazione di documenti digitali sui siti informatici;
- **VISTO** l'art. 18 del D. Lgs. 196/03 "*Codice in materia di protezione dei dati personali*" in merito ai principi applicabili ai trattamenti effettuati dai soggetti pubblici;
- **VISTA** la Deliberazione di Giunta Regionale n. 1426 del 04.10.2005;
- **VISTA** la Determinazione del Direttore dell'Area Organizzazione e Riforma dell'Amministrazione n. 9 del 20.04.2015 di Riassetto organizzativo dell'Area Politiche per la promozione della salute, delle persone e delle pari opportunità;
- **VISTA** la Deliberazione di Giunta Regionale n. 935 del 12.05.2015, avente ad oggetto "*Art. 18 comma 2 del D.P.G.R. 22 febbraio 2008, n. 161 – Conferimento incarico di direzione Servizi incardinati nell'Area Politiche per la promozione della salute delle persone e delle pari opportunità*";
- **VISTO** il Decreto del Presidente della Giunta Regionale n. 443 31.07.2015, avente ad oggetto "*Adozione del modello organizzativo denominato "Modello Ambidestro per l'Innovazione della macchina Amministrativa regionale – MAIA". Approvazione Atto di Alta Organizzazione.*";
- **VISTA** la Deliberazione di Giunta Regionale n. 1974 del 07.12.2020, pubblicata sul BURP n. 14 del 26.01.2021, che approva l'Atto di Alta Organizzazione. Modello Organizzativo "*MAIA 2.0*";
- **VISTO** il D.P.G.R. n. 22 del 22.01.2021, pubblicato sul BURP n. 15 del 28.01.2021, che adotta l'Atto di Alta Organizzazione. Modello Organizzativo "*MAIA 2.0*";
- **VISTA** la Determinazione del Direttore del Dipartimento Personale e Organizzazione n. 22 del 29.08.2022, con la quale è stato conferito l'incarico di Direzione del Servizio Strategie e Governo dell'Assistenza territoriale – Rapporti istituzionali e Capitale umano S.S.R.;
- **VISTA** la L.R. n. 42 del 31.12.2024, avente ad oggetto "*Disposizioni per la formazione del bilancio di previsione 2025 e bilancio pluriennale 2025–2027 della Regione Puglia (legge di stabilità regionale 2025)*";
- **VISTA** la L.R. n. 43 del 31.12.2024, avente ad oggetto "*Bilancio di previsione della Regione Puglia per l'esercizio finanziario 2025 e pluriennale 2025-2027*";
- **VISTA** la Deliberazione di Giunta Regionale n. 26 del 20.01.2025, avente ad oggetto "*Bilancio di previsione per l'esercizio finanziario 2025 e pluriennale 2025-2027. Articolo 39, comma 10, del decreto legislativo 23 giugno 2011, n. 118. Documento tecnico di accompagnamento e Bilancio Finanziario Gestionale. Approvazione.*";
- **VISTA** la Deliberazione di Giunta Regionale n. 1466 del 15.09.2021, recante l'approvazione della

Strategia regionale per la parità di genere, denominata "*Agenda di Genere*";

- **VISTA** la Deliberazione di Giunta Regionale n. 1295 del 26.09.2024, avente ad oggetto "*Valutazione di Impatto di Genere (VIG). Approvazione indirizzi metodologico-operativi e avvio fase strutturale*";
- **VISTO** il D.P.G.R. n. 516 del 24.09.2025 con cui si è provveduto a rimodulare le funzioni delle Sezioni del Dipartimento Promozione della Salute e del Benessere Animale, in ossequio alle previsioni della D.G.R. n. 1154/2025 e del D.P.G.R. n. 442/2025;
- **VISTA** la D.G.R. n. 1657 del 29.10.2025 recante "*Decreto del Presidente della Giunta regionale 22 gennaio 2021, n. 22 "Modello Organizzativo Maia 2.0" e ss.mm.ii.. Affidamento incarichi di direzione delle Sezioni del Dipartimento Promozione della Salute e del Benessere Animale della Giunta regionale oggetto di rimodulazione*";

Premesso che:

- l'esercizio temporaneo dell'attività lavorativa in deroga al riconoscimento delle qualifiche professionali sanitarie conseguite all'estero è disciplinato dal combinato disposto dell'art. 13 del D.L. n. 18/2020 convertito con modificazioni dalla L. n. 27/2020, dell'art. 6 bis del D.L. n. 105/2021 convertito con modificazioni dalla L. n. 126/2021, dell'art. 15 del D.L. n. 34/2023 convertito con modificazioni dalla L. n. 56/2023, della determinazione del Dirigente Sezione Strategie e Governo dell'Offerta n. 154 del 29.03.2024, dell'art. 2 comma 8 bis del D.L. n. 145/2024 convertito dalla L. n. 187/2024 e dalla determinazione della Dirigente della Sezione Programmazione e Monitoraggio Assistenza Sanitaria e Medicina Convenzionata del Dipartimento Promozione della Salute e del Benessere Animale della Regione Puglia n. 81 del 29.12.2025;
- il riferito art. 15 del D.L. n. 34/2023 convertito con modificazioni dalla L. n. 56/2023 ha disposto la definizione della disciplina per l'esercizio temporaneo dell'attività lavorativa con adozione, entro novanta giorni dalla data di entrata in vigore della legge di conversione del predetto decreto legge, di apposita Intesa in sede di Conferenza permanente per i rapporti tra lo Stato, le Regioni e le Province autonome di Trento e di Bolzano, la cui definizione ai fini dell'adozione formale è ancora in corso, a causa della variegata complessità della materia, di discordanze decisionali e di criticità organizzative, operative ed istruttorie;
- nelle more del conseguimento di detta Intesa, in ambito regionale la materia dell'esercizio temporaneo in deroga è stata disciplinata dalla determinazione del Dirigente della Sezione Strategie e Governo dell'Offerta n. 154 del 29.03.2024, avente ad oggetto "*Articolo 6-bis D.L. 105/2021 convertito con L. 126/2021 s.m.i. Disposizioni in materia di esercizio temporaneo di attività lavorativa in deroga al riconoscimento delle qualifiche professionali sanitarie conseguite all'estero. INDIRIZZI OPERATIVI*";
- inoltre, in ragione del cospicuo rilievo assunto nella materia d'interesse da provvedimenti giurisdizionali amministrativi, nella specie due sentenze gemelle n. 2941 e n. 2942 del 15.09.2025 del T.A.R. per la Lombardia-Sez. III e l'Ordinanza Cautelare n. 588 del 27.11.2025 del T.A.R. per il Veneto-Sez. Terza, lo scrivente Ente regionale ha inteso assumere una condotta cautelare, dettata dalla preminente esigenza di garantire il bene supremo della salute, quale diritto inviolabile e quale interesse fondamentale per l'intera collettività, emanando la determinazione della Dirigente della Sezione Programmazione e Monitoraggio Assistenza Sanitaria e Medicina Convenzionata del Dipartimento Promozione della Salute e del Benessere Animale della Regione Puglia n. 81 del 29.12.2025;
- detto provvedimento ha apportato aggiornamenti, modifiche e integrazioni in materia di esercizio temporaneo di attività lavorativa in deroga al riconoscimento delle qualifiche professionali sanitarie conseguite all'estero, disponendo, altresì, di costituire apposita Commissione, che sarà composta da esperti della Regione, da rappresentanti degli Ordini competenti in relazione al profilo professionale preso in considerazione e da rappresentanti degli Atenei regionali di riferimento, in relazione al corso di studi interessato;
- la menzionata Commissione espleterà funzioni di valutazione, verifica ed accertamento sostanziali dei requisiti afferenti al possesso delle qualifiche professionali sanitarie attestate in via documentale, della fondamentale conoscenza della lingua italiana, del percorso formativo effettuato e dell'esperienza

professionale maturata, sia per la concessione dell'autorizzazione all'esercizio temporaneo in deroga e delle proroghe richieste dagli autorizzati, sia per l'accertamento in itinere del possesso effettivo dei requisiti da parte degli istanti cui è stata concessa l'autorizzazione in argomento fino al 31.12.2027;

Rilevato, altresì, che:

- l'iter per la costituzione formale della Commissione, con individuazione ed indicazione dei componenti ad opera delle istituzioni coinvolte, è stato tempestivamente attivato, ma è tuttora in corso l'acquisizione delle designazioni dei commissari, in rappresentanza dei vari ambiti istituzionali;
- a causa sia dell'eterogeneità e della complessità della materia in argomento, sia della moltitudine di istituzioni e soggetti coinvolti da coordinare, sono state sollevate criticità ed espresse doglianze da alcuni Ordini di professioni sanitarie, confluite in un proficuo dialogo, intrattenuto in tavoli tecnici regionali, al fine di non vanificare l'impegno profuso per la regolamentazione del reclutamento di professionisti sanitari in possesso di titoli esteri per l'esercizio temporaneo in deroga;
- nelle more della conclusione del reperimento integrale dei dati e delle informazioni, a seguito del quale si procederà all'emanazione di pertinente atto dirigenziale di costituzione della Commissione, nomina dei componenti ed esplicitazione delle sue funzioni, la Sezione Programmazione e Monitoraggio Assistenza Sanitaria e Medicina Convenzionata del Dipartimento Promozione della Salute e del Benessere Animale della Regione Puglia ritiene, allo stato attuale, di poter accordare e consentire una proroga al 31.05.2026 dell'autorizzazione all'esercizio temporaneo in deroga a coloro, la cui concessione è stata già prorogata al 31.03.2026, quale tempo necessario per la costituzione formale della Commissione e per la predisposizione dei consequenziali atti ed adempimenti;
- con D.D. n. 70 del 23/12/2025, le cui dissertazioni devono intendersi integralmente riportate e trascritte nel presente atto, è stata concessa proroga dell'autorizzazione all'esercizio temporaneo dell'attività lavorativa di infermiere in deroga al riconoscimento delle qualifiche professionali sanitarie conseguite all'estero fino al 31.03.2026 al Dott. Gora Olmedo;

Alla luce di tutto quanto innanzi rappresentato, in coerenza con tutte le argomentazioni e le motivazioni illustrate nel presente atto, si propone:

- di consentire ulteriore proroga dell'autorizzazione del Dott. Gora Olmedo all'esercizio temporaneo dell'attività lavorativa di infermiere in deroga al riconoscimento delle qualifiche professionali sanitarie conseguite all'estero, ai sensi del combinato disposto dell'art. 13 del D.L. n. 18/2020 convertito con modificazioni dalla L. n. 27/2020, dell'art. 6 bis del D.L. n. 105/2021 convertito con modificazioni dalla L. n. 126/2021, dell'art. 15 del D.L. n. 34/2023 convertito con modificazioni dalla L. n. 56/2023, dell'art. 2 comma 8 bis del D.L. n. 145/2024 convertito dalla L. n. 187/2024, della determinazione del Dirigente Sezione Strategie e Governo dell'Offerta n. 154 del 29.03.2024, nonché della determinazione della Dirigente della Sezione Programmazione e Monitoraggio Assistenza Sanitaria e Medicina Convenzionata n. 81 del 29.12.2025, nel rispetto di tutte le condizioni definite nella D.D. n. 281 del 12/06/2024 e nella D.D. n. n. 70 del 23/12/2025;
- di prorogare l'autorizzazione all'esercizio temporaneo indicata nel precedente punto fino alla data del 31.05.2026, quale tempo necessario per la costituzione della Commissione e per la predisposizione dei consequenziali atti ed adempimenti, per tutte le motivazioni e le argomentazioni espresse in narrativa;
- di disporre che si fa obbligo al destinatario del presente provvedimento di rappresentare al datore di lavoro la durata della validità di tale proroga, scadente in data 31.05.2026, qualora si avvalga dell'esercizio temporaneo della connessa attività lavorativa in deroga al riconoscimento delle qualifiche professionali sanitarie conseguite all'estero, ai sensi del combinato disposto dell'art. 13 del D.L. n. 18/2020 convertito con modificazioni dalla L. n. 27/2020, dell'art. 6 bis del D.L. n. 105/2021 convertito con modificazioni dalla L. n. 126/2021, dell'art. 15 del D.L. n. 34/2023 convertito con modificazioni dalla L. n. 56/2023, dell'art. 2 comma 8 bis del D.L. n. 145/2024 convertito dalla L. n. 187/2024, della D.D. n. 154 del 29.03.2024, nonché della D.D. n. 29 del 29.12.2025;
- di stabilire che è responsabilità del datore di lavoro verificare in concreto, in via prioritaria, la conoscenza

della lingua italiana da parte del professionista sanitario autorizzato, nonché le sue competenze professionali specifiche, a garanzia del bene supremo della salute da tutelare, della sicurezza dei pazienti e delle prestazioni sanitarie erogate.

GARANZIE ALLA RISERVATEZZA DETERMINE DIRIGENZIALI
ESERCIZIO IN DEROGA

VALUTAZIONE DI IMPATTO DI GENERE

La presente determinazione è stata sottoposta a valutazione di impatto di genere ai sensi della DGR n. 938 del 03.07.2023.
L'impatto di genere stimato è: NEUTRO.

Adempimenti contabili ai sensi del D. Lgs. n.118/2011 e ss. mm. e ii.

Il presente atto non comporta implicazioni dirette e/o indirette di natura economico-finanziaria e/o patrimoniale e dalla stessa non deriva alcun onere a carico del bilancio regionale.

Verifica ai sensi del D. Lgs. n. 196/2003 e del Regolamento (UE) 679/2016
Garanzie di riservatezza

La pubblicazione dell'atto sull'albo, salve le garanzie previste dalla L. 241/90 in tema di accesso ai documenti amministrativi, avviene nel rispetto della tutela alla riservatezza dei cittadini, secondo quanto disposto dal D. Lgs. 196/03 in materia di protezione dei dati personali, nonché dal vigente regolamento regionale n. 5/2006 per il trattamento dei dati sensibili e giudiziari.
Ai fini della pubblicità legale, l'atto destinato alla pubblicazione è redatto in modo da evitare la diffusione di dati personali identificativi non necessari ovvero il riferimento a dati sensibili; qualora tali dati fossero indispensabili per l'adozione dell'atto, essi sono trasferiti in documenti separati, esplicitamente richiamati.

LA DIRIGENTE DELLA SEZIONE PROGRAMMAZIONE E MONITORAGGIO
ASSISTENZA SANITARIA E MEDICINA CONVENZIONATA

- sulla base delle risultanze istruttorie innanzi illustrate, che qui si intendono integralmente riportate;
- viste le sottoscrizioni poste in calce al presente provvedimento dall'istruttrice amministrativa, dalla Responsabile della E.Q. *"Sviluppo Percorsi Diagnostico Terapeutici Assistenziali (PDTA) e attività progettuali",* dalla Dirigente della Sezione Programmazione e Monitoraggio Assistenza Sanitaria e Medicina Convenzionata;
- richiamato, in particolare, il disposto dell'art. 6 della L.R. n.7/1997, in materia di modalità di esercizio della funzione dirigenziale;

DETERMINA

Di prendere atto di quanto espresso in narrativa, che costituisce parte integrante e sostanziale del presente atto e che qui si intende integralmente riportato.

1. di approvare tutto quanto espresso in narrativa, che qui si intende integralmente riportato;
2. di consentire ulteriore proroga dell'autorizzazione del Dott. Gora Olmedo all'esercizio temporaneo dell'attività lavorativa di infermiere in deroga al riconoscimento delle qualifiche professionali sanitarie conseguite all'estero, ai sensi del combinato disposto dell'art. 13 del D.L. n. 18/2020 convertito con modificazioni dalla L. n. 27/2020, dell'art. 6 bis del D.L. n. 105/2021 convertito con modificazioni dalla L. n. 126/2021, dell'art. 15 del D.L. n. 34/2023 convertito con modificazioni dalla L. n. 56/2023, dell'art. 2 comma 8 bis del D.L. n. 145/2024 convertito dalla L. n. 187/2024, della determinazione del Dirigente

Sezione Strategie e Governo dell'Offerta n. 154 del 29.03.2024, nonché della determinazione della Dirigente della Sezione Programmazione e Monitoraggio Assistenza Sanitaria e Medicina Convenzionata n. 81 del 29.12.2025, nel rispetto di tutte le condizioni definite nella D.D. n. 281 del 12/06/2024 e nella D.D. n. n. 70 del 23/12/2025;

3. di prorogare l'autorizzazione all'esercizio temporaneo indicata nel precedente punto fino alla data del 31.05.2026, quale tempo necessario per la costituzione della Commissione e per la predisposizione dei consequenziali atti ed adempimenti, per tutte le motivazioni e le argomentazioni espresse in narrativa;
4. di disporre che si fa obbligo al destinatario del presente provvedimento di rappresentare al datore di lavoro la durata della validità di tale proroga, scadente in data 31.05.2026, qualora si avvalga dell'esercizio temporaneo della connessa attività lavorativa in deroga al riconoscimento delle qualifiche professionali sanitarie conseguite all'estero, ai sensi del combinato disposto dell'art. 13 del D.L. n. 18/2020 convertito con modificazioni dalla L. n. 27/2020, dell'art. 6 bis del D.L. n. 105/2021 convertito con modificazioni dalla L. n. 126/2021, dell'art. 15 del D.L. n. 34/2023 convertito con modificazioni dalla L. n. 56/2023, dell'art. 2 comma 8 bis del D.L. n. 145/2024 convertito dalla L. n. 187/2024, della D.D. n. 154 del 29.03.2024, nonché della D.D. n. 29 del 29.12.2025;
5. di stabilire che è responsabilità del datore di lavoro verificare in concreto, in via prioritaria, la conoscenza della lingua italiana da parte del professionista sanitario autorizzato, nonché le sue competenze professionali specifiche, a garanzia del bene supremo della salute da tutelare, della sicurezza dei pazienti e delle prestazioni sanitarie erogate;
6. di redigere il presente provvedimento in forma integrale e "per *estratto*", con parti oscurate non necessarie ai fini della pubblicità legale, nel rispetto della tutela alla riservatezza dei cittadini, secondo quanto disposto dal D. Lgs. 196/03 in materia di protezione dei dati personali e ss.mm.ii;
7. di notificare il presente provvedimento, nella versione comprensiva dei dati anagrafici e di ulteriori informazioni, come tale non soggetta a pubblicazione, al Dott. Gora Olmedo.

Il presente provvedimento è composto di 8 facciate:

- è **unicamente formato** con mezzi informatici e firmato digitalmente;
- **sarà conservato** nei sistemi informatici regionali CIFRA, Sistema Puglia e Diogene in applicazione delle "*Linee guida per la gestione degli Atti Dirigenziali come documenti originali informatici con il sistema CIFRA 1*" dettate dal Segretario Generale della Presidenza;
- **sarà reso pubblico**, ai sensi dell'art. 20 comma 3 del Decreto del Presidente della Giunta Regionale n. 22/2021, mediante affissione per 10 giorni lavorativi, a decorrere dalla data della sua adozione, all'Albo delle Determinazioni Dirigenziali tramite la piattaforma regionale CIFRA, in ottemperanza alle medesime "*Linee guida per la gestione degli Atti Dirigenziali come documenti originali informatici con il sistema CIFRA*" ut supra;
- **sarà pubblicizzato** in "*Amministrazione Trasparente*" sotto la sezione "*Provvedimenti Dirigenziali*" del sito www.regione.puglia.it;
- **sarà pubblicizzato** sul Bollettino Ufficiale della Regione Puglia in versione integrale ai sensi dell'art. 6 della L.R. n. 13 del 12.04.1994;
- **sarà trasmesso**, tramite la piattaforma CIFRA, al Segretario della Giunta Regionale.

Il presente atto, composto da 8 facciate, è adottato in originale.

Il presente Provvedimento è direttamente esecutivo.

Come Proposta: Codice Cifra 212/DIR/2026/00082
Sottoscrittori Proposta:

- Istruttore Proposta
  Leonardo Augelli

• E.Q.. Sviluppo Percorsi Diagnostico Terapeutici Assistenziali (PDTA) e attività progettuali
Angela Capozzi

Firmato digitalmente da:

Il Dirigente della Sezione Programmazione e monitoraggio Assistenza Sanitaria e Medicina convezionata
Antonella Caroli

DETERMINAZIONE DEL DIRIGENTE SEZIONE PROGRAMMAZIONE E MONITORAGGIO ASSISTENZA SANITARIA E MEDICINA CONVENZIONATA 31 marzo 2026, n. 73

Proroga al 31.05.2026 autorizzazione medico veterinario Dott. Felipe Andres Suarez Abreu a esercizio temporaneo attività lavorativa in deroga a riconoscimento delle qualifiche professionali sanitarie conseguite all'estero, ai sensi del combinato disposto dell'art. 13 del D.L. n. 18/2020 convertito con modificazioni dalla L. n. 27/2020, dell'art. 6 bis del D.L. n. 105/2021 convertito con modificazioni dalla L. n. 126/2021, dell'art. 15 del D.L. n. 34/2023 convertito con modificazioni dalla L. n. 56/2023, dell'art. 2 comma 8 bis del D.L. n. 145/2024 convertito dalla L. n. 187/2024, della D.D. n. 154 del 29.03.2024, nonché della D.D. n. 29 del 29.12.2025.

IL DIRIGENTE DELLA STRUTTURA PROPONENTE

- **VISTO** il D.Lgs. n. 29 del 03.03.1993;
- **VISTO** il D.Lgs. n. 80 del 31.03.1998;
- **VISTA** la L.R. n. 18 del 25.03.1974;
- **VISTA** la L.R. n. 7 del 04.02.1997;
- **VISTA** la L.R. n. 20 del 31.12.2010;
- **VISTA** la L.R. n. 2 del 09.03.2011;
- **VISTA** la Deliberazione di Giunta Regionale n. 3261 del 28.07.1998;
- **VISTI** gli articoli 4 e 16 del D.Lgs. 165/01;
- **VISTO** l'art. 32 della L. n. 69 del 18.06.2009, che prevede l'obbligo di sostituire la pubblicazione tradizionale all'albo ufficiale con la pubblicazione di documenti digitali sui siti informatici;
- **VISTO** l'art. 18 del D. Lgs. 196/03 "*Codice in materia di protezione dei dati personali*" in merito ai principi applicabili ai trattamenti effettuati dai soggetti pubblici;
- **VISTA** la Deliberazione di Giunta Regionale n. 1426 del 04.10.2005;
- **VISTA** la Determinazione del Direttore dell'Area Organizzazione e Riforma dell'Amministrazione n. 9 del 20.04.2015 di Riassetto organizzativo dell'Area Politiche per la promozione della salute, delle persone e delle pari opportunità;
- **VISTA** la Deliberazione di Giunta Regionale n. 935 del 12.05.2015, avente ad oggetto "*Art. 18 comma 2 del D.P.G.R. 22 febbraio 2008, n. 161 – Conferimento incarico di direzione Servizi incardinati nell'Area Politiche per la promozione della salute delle persone e delle pari opportunità*";
- **VISTO** il Decreto del Presidente della Giunta Regionale n. 443 31.07.2015, avente ad oggetto "*Adozione del modello organizzativo denominato "Modello Ambidestro per l'Innovazione della macchina Amministrativa regionale – MAIA". Approvazione Atto di Alta Organizzazione.*";
- **VISTA** la Deliberazione di Giunta Regionale n. 1974 del 07.12.2020, pubblicata sul BURP n. 14 del 26.01.2021, che approva l'Atto di Alta Organizzazione. Modello Organizzativo "*MAIA 2.0*";
- **VISTO** il D.P.G.R. n. 22 del 22.01.2021, pubblicato sul BURP n. 15 del 28.01.2021, che adotta l'Atto di Alta Organizzazione. Modello Organizzativo "*MAIA 2.0*";
- **VISTA** la Determinazione del Direttore del Dipartimento Personale e Organizzazione n. 22 del 29.08.2022, con la quale è stato conferito l'incarico di Direzione del Servizio Strategie e Governo dell'Assistenza territoriale – Rapporti istituzionali e Capitale umano S.S.R.;
- **VISTA** la L.R. n. 42 del 31.12.2024, avente ad oggetto "*Disposizioni per la formazione del bilancio di previsione 2025 e bilancio pluriennale 2025–2027 della Regione Puglia (legge di stabilità regionale 2025)*";
- **VISTA** la L.R. n. 43 del 31.12.2024, avente ad oggetto "*Bilancio di previsione della Regione Puglia per l'esercizio finanziario 2025 e pluriennale 2025-2027*";
- **VISTA** la Deliberazione di Giunta Regionale n. 26 del 20.01.2025, avente ad oggetto "*Bilancio di previsione per l'esercizio finanziario 2025 e pluriennale 2025-2027. Articolo 39, comma 10, del decreto*

legislativo 23 giugno 2011, n. 118. Documento tecnico di accompagnamento e Bilancio Finanziario Gestionale. Approvazione.";

- **VISTA** la Deliberazione di Giunta Regionale n. 1466 del 15.09.2021, recante l'approvazione della Strategia regionale per la parità di genere, denominata "*Agenda di Genere*";
- **VISTA** la Deliberazione di Giunta Regionale n. 1295 del 26.09.2024, avente ad oggetto "*Valutazione di Impatto di Genere (VIG). Approvazione indirizzi metodologico-operativi e avvio fase strutturale*";
- **VISTO** il D.P.G.R. n. 516 del 24.09.2025 con cui si è provveduto a rimodulare le funzioni delle Sezioni del Dipartimento Promozione della Salute e del Benessere Animale, in ossequio alle previsioni della D.G.R. n. 1154/2025 e del D.P.G.R. n. 442/2025;
- **VISTA** la D.G.R. n. 1657 del 29.10.2025 recante "*Decreto del Presidente della Giunta regionale 22 gennaio 2021, n. 22 "Modello Organizzativo Maia 2.0" e ss.mm.ii.. Affidamento incarichi di direzione delle Sezioni del Dipartimento Promozione della Salute e del Benessere Animale della Giunta regionale oggetto di rimodulazione*";

Premesso che:

- l'esercizio temporaneo dell'attività lavorativa in deroga al riconoscimento delle qualifiche professionali sanitarie conseguite all'estero è disciplinato dal combinato disposto dell'art. 13 del D.L. n. 18/2020 convertito con modificazioni dalla L. n. 27/2020, dell'art. 6 bis del D.L. n. 105/2021 convertito con modificazioni dalla L. n. 126/2021, dell'art. 15 del D.L. n. 34/2023 convertito con modificazioni dalla L. n. 56/2023, della determinazione del Dirigente Sezione Strategie e Governo dell'Offerta n. 154 del 29.03.2024, dell'art. 2 comma 8 bis del D.L. n. 145/2024 convertito dalla L. n. 187/2024 e dalla determinazione della Dirigente della Sezione Programmazione e Monitoraggio Assistenza Sanitaria e Medicina Convenzionata del Dipartimento Promozione della Salute e del Benessere Animale della Regione Puglia n. 81 del 29.12.2025;
- il riferito art. 15 del D.L. n. 34/2023 convertito con modificazioni dalla L. n. 56/2023 ha disposto la definizione della disciplina per l'esercizio temporaneo dell'attività lavorativa con adozione, entro novanta giorni dalla data di entrata in vigore della legge di conversione del predetto decreto legge, di apposita Intesa in sede di Conferenza permanente per i rapporti tra lo Stato, le Regioni e le Province autonome di Trento e di Bolzano, la cui definizione ai fini dell'adozione formale è ancora in corso, a causa della variegata complessità della materia, di discordanze decisionali e di criticità organizzative, operative ed istruttorie;
- nelle more del conseguimento di detta Intesa, in ambito regionale la materia dell'esercizio temporaneo in deroga è stata disciplinata dalla determinazione del Dirigente della Sezione Strategie e Governo dell'Offerta n. 154 del 29.03.2024, avente ad oggetto "*Articolo 6-bis D.L. 105/2021 convertito con L. 126/2021 s.m.i. Disposizioni in materia di esercizio temporaneo di attività lavorativa in deroga al riconoscimento delle qualifiche professionali sanitarie conseguite all'estero. INDIRIZZI OPERATIVI*";
- inoltre, in ragione del cospicuo rilievo assunto nella materia d'interesse da provvedimenti giurisdizionali amministrativi, nella specie due sentenze gemelle n. 2941 e n. 2942 del 15.09.2025 del T.A.R. per la Lombardia-Sez. III e l'Ordinanza Cautelare n. 588 del 27.11.2025 del T.A.R. per il Veneto-Sez. Terza, lo scrivente Ente regionale ha inteso assumere una condotta cautelare, dettata dalla preminente esigenza di garantire il bene supremo della salute, quale diritto inviolabile e quale interesse fondamentale per l'intera collettività, emanando la determinazione della Dirigente della Sezione Programmazione e Monitoraggio Assistenza Sanitaria e Medicina Convenzionata del Dipartimento Promozione della Salute e del Benessere Animale della Regione Puglia n. 81 del 29.12.2025;
- detto provvedimento ha apportato aggiornamenti, modifiche e integrazioni in materia di esercizio temporaneo di attività lavorativa in deroga al riconoscimento delle qualifiche professionali sanitarie conseguite all'estero, disponendo, altresì, di costituire apposita Commissione, che sarà composta da esperti della Regione, da rappresentanti degli Ordini competenti in relazione al profilo professionale

preso in considerazione e da rappresentanti degli Atenei regionali di riferimento, in relazione al corso di studi interessato;
- la menzionata Commissione espleterà funzioni di valutazione, verifica ed accertamento sostanziali dei requisiti afferenti al possesso delle qualifiche professionali sanitarie attestate in via documentale, della fondamentale conoscenza della lingua italiana, del percorso formativo effettuato e dell'esperienza professionale maturata, sia per la concessione dell'autorizzazione all'esercizio temporaneo in deroga e delle proroghe richieste dagli autorizzati, sia per l'accertamento in itinere del possesso effettivo dei requisiti da parte degli istanti cui è stata concessa l'autorizzazione in argomento fino al 31.12.2027;

Rilevato, altresì, che:

- l'iter per la costituzione formale della Commissione, con individuazione ed indicazione dei componenti ad opera delle istituzioni coinvolte, è stato tempestivamente attivato, ma è tuttora in corso l'acquisizione delle designazioni dei commissari, in rappresentanza dei vari ambiti istituzionali;
- a causa sia dell'eterogeneità e della complessità della materia in argomento, sia della moltitudine di istituzioni e soggetti coinvolti da coordinare, sono state sollevate criticità ed espresse doglianze da alcuni Ordini di professioni sanitarie, confluite in un proficuo dialogo, intrattenuto in tavoli tecnici regionali, al fine di non vanificare l'impegno profuso per la regolamentazione del reclutamento di professionisti sanitari in possesso di titoli esteri per l'esercizio temporaneo in deroga;
- nelle more della conclusione del reperimento integrale dei dati e delle informazioni, a seguito del quale si procederà all'emanazione di pertinente atto dirigenziale di costituzione della Commissione, nomina dei componenti ed esplicitazione delle sue funzioni, la Sezione Programmazione e Monitoraggio Assistenza Sanitaria e Medicina Convenzionata del Dipartimento Promozione della Salute e del Benessere Animale della Regione Puglia ritiene, allo stato attuale, di poter accordare e consentire una proroga al 31.05.2026 dell'autorizzazione all'esercizio temporaneo in deroga a coloro, la cui concessione è stata già prorogata al 31.03.2026, quale tempo necessario per la costituzione formale della Commissione e per la predisposizione dei consequenziali atti ed adempimenti;

- con D.D. n. 14 del 21.01.2026, le cui dissertazioni devono intendersi integralmente riportate e trascritte nel presente atto, è stata concessa proroga dell'autorizzazione all'esercizio temporaneo dell'attività lavorativa di medico veterinario in deroga al riconoscimento delle qualifiche professionali sanitarie conseguite all'estero fino al 31.03.2026 al Dott. Felipe Andres Suarez Abreu;

Alla luce di tutto quanto innanzi rappresentato, in coerenza con tutte le argomentazioni e le motivazioni illustrate nel presente atto, si propone:

- di consentire ulteriore proroga dell'autorizzazione del Dott. Felipe Andres Suarez Abreu all'esercizio temporaneo dell'attività lavorativa di medico veterinario in deroga al riconoscimento delle qualifiche professionali sanitarie conseguite all'estero, ai sensi del combinato disposto dell'art. 13 del D.L. n. 18/2020 convertito con modificazioni dalla L. n. 27/2020, dell'art. 6 bis del D.L. n. 105/2021 convertito con modificazioni dalla L. n. 126/2021, dell'art. 15 del D.L. n. 34/2023 convertito con modificazioni dalla L. n. 56/2023, dell'art. 2 comma 8 bis del D.L. n. 145/2024 convertito dalla L. n. 187/2024, della determinazione del Dirigente Sezione Strategie e Governo dell'Offerta n. 154 del 29.03.2024, nonché della determinazione della Dirigente della Sezione Programmazione e Monitoraggio Assistenza Sanitaria e Medicina Convenzionata n. 81 del 29.12.2025, nel rispetto di tutte le condizioni definite nella D.D. n. 482 del 23.10.2026 e nella D.D. n. 14 del 21.01.2026;
- di prorogare l'autorizzazione all'esercizio temporaneo indicata nel precedente punto fino alla data del 31.05.2026, quale tempo necessario per la costituzione della Commissione e per la predisposizione dei consequenziali atti ed adempimenti, per tutte le motivazioni e le argomentazioni espresse in narrativa;
- di disporre che si fa obbligo al destinatario del presente provvedimento di rappresentare al datore

di lavoro la durata della validità di tale proroga, scadente in data 31.05.2026, qualora si avvalga dell'esercizio temporaneo della connessa attività lavorativa in deroga al riconoscimento delle qualifiche professionali sanitarie conseguite all'estero, ai sensi del combinato disposto dell'art. 13 del D.L. n. 18/2020 convertito con modificazioni dalla L. n. 27/2020, dell'art. 6 bis del D.L. n. 105/2021 convertito con modificazioni dalla L. n. 126/2021, dell'art. 15 del D.L. n. 34/2023 convertito con modificazioni dalla L. n. 56/2023, dell'art. 2 comma 8 bis del D.L. n. 145/2024 convertito dalla L. n. 187/2024, della D.D. n. 154 del 29.03.2024, nonché della D.D. n. 29 del 29.12.2025;

- di stabilire che è responsabilità del datore di lavoro verificare in concreto, in via prioritaria, la conoscenza della lingua italiana da parte del professionista sanitario autorizzato, nonché le sue competenze professionali specifiche, a garanzia del bene supremo della salute da tutelare, della sicurezza dei pazienti e delle prestazioni sanitarie erogate.

VALUTAZIONE DI IMPATTO DI GENERE

La presente determinazione è stata sottoposta a valutazione di impatto di genere ai sensi della DGR n. 938 del 03.07.2023.

L'impatto di genere stimato è: NEUTRO.

Adempimenti contabili ai sensi del D. Lgs. n.118/2011 e ss. mm. e ii.

Il presente atto non comporta implicazioni dirette e/o indirette di natura economico-finanziaria e/o patrimoniale e dalla stessa non deriva alcun onere a carico del bilancio regionale.

Verifica ai sensi del D. Lgs. n. 196/2003 e del Regolamento (UE) 679/2016

Garanzie di riservatezza

La pubblicazione dell'atto sull'albo, salve le garanzie previste dalla L. 241/90 in tema di accesso ai documenti amministrativi, avviene nel rispetto della tutela alla riservatezza dei cittadini, secondo quanto disposto dal D. Lgs. 196/03 in materia di protezione dei dati personali, nonché dal vigente regolamento regionale n. 5/2006 per il trattamento dei dati sensibili e giudiziari.

Ai fini della pubblicità legale, l'atto destinato alla pubblicazione è redatto in modo da evitare la diffusione di dati personali identificativi non necessari ovvero il riferimento a dati sensibili; qualora tali dati fossero indispensabili per l'adozione dell'atto, essi sono trasferiti in documenti separati, esplicitamente richiamati.

LA DIRIGENTE DELLA SEZIONE PROGRAMMAZIONE E MONITORAGGIO ASSISTENZA SANITARIA E MEDICINA CONVENZIONATA

- sulla base delle risultanze istruttorie innanzi illustrate, che qui si intendono integralmente riportate;
- viste le sottoscrizioni poste in calce al presente provvedimento dall'istruttrice amministrativa, dalla Responsabile della E.Q. *"Sviluppo Percorsi Diagnostico Terapeutici Assistenziali (PDTA) e attività progettuali",* dalla Dirigente della Sezione Programmazione e Monitoraggio Assistenza Sanitaria e Medicina Convenzionata;
- richiamato, in particolare, il disposto dell'art. 6 della L.R. n.7/1997, in materia di modalità di esercizio della funzione dirigenziale;

DETERMINA

Di prendere atto di quanto espresso in narrativa, che costituisce parte integrante e sostanziale del presente atto e che qui si intende integralmente riportato.

1. di approvare tutto quanto espresso in narrativa, che qui si intende integralmente riportato;
2. di consentire ulteriore proroga dell'autorizzazione del Dott. Felipe Andres Suarez Abreu all'esercizio temporaneo dell'attività lavorativa di medico veterinario in deroga al riconoscimento delle qualifiche

professionali sanitarie conseguite all'estero, ai sensi del combinato disposto dell'art. 13 del D.L. n. 18/2020 convertito con modificazioni dalla L. n. 27/2020, dell'art. 6 bis del D.L. n. 105/2021 convertito con modificazioni dalla L. n. 126/2021, dell'art. 15 del D.L. n. 34/2023 convertito con modificazioni dalla L. n. 56/2023, dell'art. 2 comma 8 bis del D.L. n. 145/2024 convertito dalla L. n. 187/2024, della determinazione del Dirigente Sezione Strategie e Governo dell'Offerta n. 154 del 29.03.2024, nonché della determinazione della Dirigente della Sezione Programmazione e Monitoraggio Assistenza Sanitaria e Medicina Convenzionata n. 81 del 29.12.2025, nel rispetto di tutte le condizioni definite nella D.D. n. 482 del 23.10.2026 e nella D.D. n. 14 del 21.01.2026;

3. di prorogare l'autorizzazione all'esercizio temporaneo indicata nel precedente punto fino alla data del 31.05.2026, quale tempo necessario per la costituzione della Commissione e per la predisposizione dei consequenziali atti ed adempimenti, per tutte le motivazioni e le argomentazioni espresse in narrativa;
4. di disporre che si fa obbligo al destinatario del presente provvedimento di rappresentare al datore di lavoro la durata della validità di tale proroga, scadente in data 31.05.2026, qualora si avvalga dell'esercizio temporaneo della connessa attività lavorativa in deroga al riconoscimento delle qualifiche professionali sanitarie conseguite all'estero, ai sensi del combinato disposto dell'art. 13 del D.L. n. 18/2020 convertito con modificazioni dalla L. n. 27/2020, dell'art. 6 bis del D.L. n. 105/2021 convertito con modificazioni dalla L. n. 126/2021, dell'art. 15 del D.L. n. 34/2023 convertito con modificazioni dalla L. n. 56/2023, dell'art. 2 comma 8 bis del D.L. n. 145/2024 convertito dalla L. n. 187/2024, della D.D. n. 154 del 29.03.2024, nonché della D.D. n. 29 del 29.12.2025;
5. di stabilire che è responsabilità del datore di lavoro verificare in concreto, in via prioritaria, la conoscenza della lingua italiana da parte del professionista sanitario autorizzato, nonché le sue competenze professionali specifiche, a garanzia del bene supremo della salute da tutelare, della sicurezza dei pazienti e delle prestazioni sanitarie erogate;
6. di redigere il presente provvedimento in forma integrale e "per *estratto*", con parti oscurate non necessarie ai fini della pubblicità legale, nel rispetto della tutela alla riservatezza dei cittadini, secondo quanto disposto dal D. Lgs. 196/03 in materia di protezione dei dati personali e ss.mm.ii;
7. di notificare il presente provvedimento, nella versione comprensiva dei dati anagrafici e di ulteriori informazioni, come tale non soggetta a pubblicazione, al Dott. Felipe Andres Suarez Abreu.

Il presente provvedimento è composto di 8 facciate:

- **è unicamente formato** con mezzi informatici e firmato digitalmente;
- **sarà conservato** nei sistemi informatici regionali CIFRA, Sistema Puglia e Diogene in applicazione delle "*Linee guida per la gestione degli Atti Dirigenziali come documenti originali informatici con il sistema CIFRA 1*" dettate dal Segretario Generale della Presidenza;
- **sarà reso pubblico**, ai sensi dell'art. 20 comma 3 del Decreto del Presidente della Giunta Regionale n. 22/2021, mediante affissione per 10 giorni lavorativi, a decorrere dalla data della sua adozione, all'Albo delle Determinazioni Dirigenziali tramite la piattaforma regionale CIFRA, in ottemperanza alle medesime "*Linee guida per la gestione degli Atti Dirigenziali come documenti originali informatici con il sistema CIFRA*" ut supra;
- **sarà pubblicizzato** in "*Amministrazione Trasparente*" sotto la sezione "*Provvedimenti Dirigenziali*" del sito www.regione.puglia.it;
- **sarà pubblicizzato** sul Bollettino Ufficiale della Regione Puglia in versione integrale ai sensi dell'art. 6 della L.R. n. 13 del 12.04.1994;
- **sarà trasmesso**, tramite la piattaforma CIFRA, al Segretario della Giunta Regionale.

Il presente atto, composto da 8 facciate, è adottato in originale.

Il presente Provvedimento è direttamente esecutivo.

Come Proposta: Codice Cifra 212/DIR/2026/00084
Sottoscrittori Proposta:

- Istruttore Proposta
  Domenica Brindisi

- E.Q.. Sviluppo Percorsi Diagnostico Terapeutici Assistenziali (PDTA) e attività progettuali
  Angela Capozzi

Firmato digitalmente da:

Il Dirigente della Sezione Programmazione e monitoraggio Assistenza Sanitaria e Medicina convezionata
Antonella Caroli

DETERMINAZIONE DEL DIRIGENTE SEZIONE PROGRAMMAZIONE E MONITORAGGIO ASSISTENZA SANITARIA E MEDICINA CONVENZIONATA 31 marzo 2026, n. 74

Proroga al 31.05.2026 autorizzazione infermiera Dott.ssa Crutogolov Mariana all'esercizio temporaneo attività lavorativa in deroga a riconoscimento delle qualifiche professionali sanitarie conseguite all'estero, ai sensi del combinato disposto dell'art. 13 del D.L. n. 18/2020 convertito con modificazioni dalla L. n. 27/2020, dell'art. 6 bis del D.L. n. 105/2021 convertito con modificazioni dalla L. n. 126/2021, dell'art. 15 del D.L. n. 34/2023 convertito con modificazioni dalla L. n. 56/2023, dell'art. 2 comma 8 bis del D.L. n. 145/2024 convertito dalla L. n. 187/2024, della D.D. n. 154 del 29.03.2024, nonché della D.D. n. 29 del 29.12.2025.

IL DIRIGENTE DELLA STRUTTURA PROPONENTE

- **VISTO** il D.Lgs. n. 29 del 03.03.1993;
- **VISTO** il D.Lgs. n. 80 del 31.03.1998;
- **VISTA** la L.R. n. 18 del 25.03.1974;
- **VISTA** la L.R. n. 7 del 04.02.1997;
- **VISTA** la L.R. n. 20 del 31.12.2010;
- **VISTA** la L.R. n. 2 del 09.03.2011;
- **VISTA** la Deliberazione di Giunta Regionale n. 3261 del 28.07.1998;
- **VISTI** gli articoli 4 e 16 del D.Lgs. 165/01;
- **VISTO** l'art. 32 della L. n. 69 del 18.06.2009, che prevede l'obbligo di sostituire la pubblicazione tradizionale all'albo ufficiale con la pubblicazione di documenti digitali sui siti informatici;
- **VISTO** l'art. 18 del D. Lgs. 196/03 "*Codice in materia di protezione dei dati personali*" in merito ai principi applicabili ai trattamenti effettuati dai soggetti pubblici;
- **VISTA** la Deliberazione di Giunta Regionale n. 1426 del 04.10.2005;
- **VISTA** la Determinazione del Direttore dell'Area Organizzazione e Riforma dell'Amministrazione n. 9 del 20.04.2015 di Riassetto organizzativo dell'Area Politiche per la promozione della salute, delle persone e delle pari opportunità;
- **VISTA** la Deliberazione di Giunta Regionale n. 935 del 12.05.2015, avente ad oggetto "*Art. 18 comma 2 del D.P.G.R. 22 febbraio 2008, n. 161 – Conferimento incarico di direzione Servizi incardinati nell'Area Politiche per la promozione della salute delle persone e delle pari opportunità*";
- **VISTO** il Decreto del Presidente della Giunta Regionale n. 443 31.07.2015, avente ad oggetto "*Adozione del modello organizzativo denominato "Modello Ambidestro per l'Innovazione della macchina Amministrativa regionale – MAIA". Approvazione Atto di Alta Organizzazione.*";
- **VISTA** la Deliberazione di Giunta Regionale n. 1974 del 07.12.2020, pubblicata sul BURP n. 14 del 26.01.2021, che approva l'Atto di Alta Organizzazione. Modello Organizzativo "*MAIA 2.0*";
- **VISTO** il D.P.G.R. n. 22 del 22.01.2021, pubblicato sul BURP n. 15 del 28.01.2021, che adotta l'Atto di Alta Organizzazione. Modello Organizzativo "*MAIA 2.0*";
- **VISTA** la Determinazione del Direttore del Dipartimento Personale e Organizzazione n. 22 del 29.08.2022, con la quale è stato conferito l'incarico di Direzione del Servizio Strategie e Governo dell'Assistenza territoriale – Rapporti istituzionali e Capitale umano S.S.R.;
- **VISTA** la L.R. n. 42 del 31.12.2024, avente ad oggetto "*Disposizioni per la formazione del bilancio di previsione 2025 e bilancio pluriennale 2025–2027 della Regione Puglia (legge di stabilità regionale 2025)*";
- **VISTA** la L.R. n. 43 del 31.12.2024, avente ad oggetto "*Bilancio di previsione della Regione Puglia per l'esercizio finanziario 2025 e pluriennale 2025-2027*";
- **VISTA** la Deliberazione di Giunta Regionale n. 26 del 20.01.2025, avente ad oggetto "*Bilancio di previsione per l'esercizio finanziario 2025 e pluriennale 2025-2027. Articolo 39, comma 10, del decreto legislativo 23 giugno 2011, n. 118. Documento tecnico di accompagnamento e Bilancio Finanziario Gestionale. Approvazione.*";

- **VISTA** la Deliberazione di Giunta Regionale n. 1466 del 15.09.2021, recante l'approvazione della Strategia regionale per la parità di genere, denominata "*Agenda di Genere*";
- **VISTA** la Deliberazione di Giunta Regionale n. 1295 del 26.09.2024, avente ad oggetto "*Valutazione di Impatto di Genere (VIG). Approvazione indirizzi metodologico-operativi e avvio fase strutturale*";
- **VISTO** il D.P.G.R. n. 516 del 24.09.2025 con cui si è provveduto a rimodulare le funzioni delle Sezioni del Dipartimento Promozione della Salute e del Benessere Animale, in ossequio alle previsioni della D.G.R. n. 1154/2025 e del D.P.G.R. n. 442/2025;
- **VISTA** la D.G.R. n. 1657 del 29.10.2025 recante "*Decreto del Presidente della Giunta regionale 22 gennaio 2021, n. 22 "Modello Organizzativo Maia 2.0" e ss.mm.ii.. Affidamento incarichi di direzione delle Sezioni del Dipartimento Promozione della Salute e del Benessere Animale della Giunta regionale oggetto di rimodulazione*";

Premesso che:

- l'esercizio temporaneo dell'attività lavorativa in deroga al riconoscimento delle qualifiche professionali sanitarie conseguite all'estero è disciplinato dal combinato disposto dell'art. 13 del D.L. n. 18/2020 convertito con modificazioni dalla L. n. 27/2020, dell'art. 6 bis del D.L. n. 105/2021 convertito con modificazioni dalla L. n. 126/2021, dell'art. 15 del D.L. n. 34/2023 convertito con modificazioni dalla L. n. 56/2023, della determinazione del Dirigente Sezione Strategie e Governo dell'Offerta n. 154 del 29.03.2024, dell'art. 2 comma 8 bis del D.L. n. 145/2024 convertito dalla L. n. 187/2024 e dalla determinazione della Dirigente della Sezione Programmazione e Monitoraggio Assistenza Sanitaria e Medicina Convenzionata del Dipartimento Promozione della Salute e del Benessere Animale della Regione Puglia n. 81 del 29.12.2025;
- il riferito art. 15 del D.L. n. 34/2023 convertito con modificazioni dalla L. n. 56/2023 ha disposto la definizione della disciplina per l'esercizio temporaneo dell'attività lavorativa con adozione, entro novanta giorni dalla data di entrata in vigore della legge di conversione del predetto decreto legge, di apposita Intesa in sede di Conferenza permanente per i rapporti tra lo Stato, le Regioni e le Province autonome di Trento e di Bolzano, la cui definizione ai fini dell'adozione formale è ancora in corso, a causa della variegata complessità della materia, di discordanze decisionali e di criticità organizzative, operative ed istruttorie;
- nelle more del conseguimento di detta Intesa, in ambito regionale la materia dell'esercizio temporaneo in deroga è stata disciplinata dalla determinazione del Dirigente della Sezione Strategie e Governo dell'Offerta n. 154 del 29.03.2024, avente ad oggetto "*Articolo 6-bis D.L. 105/2021 convertito con L. 126/2021 s.m.i. Disposizioni in materia di esercizio temporaneo di attività lavorativa in deroga al riconoscimento delle qualifiche professionali sanitarie conseguite all'estero. INDIRIZZI OPERATIVI*";
- inoltre, in ragione del cospicuo rilievo assunto nella materia d'interesse da provvedimenti giurisdizionali amministrativi, nella specie due sentenze gemelle n. 2941 e n. 2942 del 15.09.2025 del T.A.R. per la Lombardia-Sez. III e l'Ordinanza Cautelare n. 588 del 27.11.2025 del T.A.R. per il Veneto-Sez. Terza, lo scrivente Ente regionale ha inteso assumere una condotta cautelare, dettata dalla preminente esigenza di garantire il bene supremo della salute, quale diritto inviolabile e quale interesse fondamentale per l'intera collettività, emanando la determinazione della Dirigente della Sezione Programmazione e Monitoraggio Assistenza Sanitaria e Medicina Convenzionata del Dipartimento Promozione della Salute e del Benessere Animale della Regione Puglia n. 81 del 29.12.2025;
- detto provvedimento ha apportato aggiornamenti, modifiche e integrazioni in materia di esercizio temporaneo di attività lavorativa in deroga al riconoscimento delle qualifiche professionali sanitarie conseguite all'estero, disponendo, altresì, di costituire apposita Commissione, che sarà composta da esperti della Regione, da rappresentanti degli Ordini competenti in relazione al profilo professionale preso in considerazione e da rappresentanti degli Atenei regionali di riferimento, in relazione al corso di studi interessato;
- la menzionata Commissione espleterà funzioni di valutazione, verifica ed accertamento sostanziali dei

requisiti afferenti al possesso delle qualifiche professionali sanitarie attestate in via documentale, della fondamentale conoscenza della lingua italiana, del percorso formativo effettuato e dell'esperienza professionale maturata, sia per la concessione dell'autorizzazione all'esercizio temporaneo in deroga e delle proroghe richieste dagli autorizzati, sia per l'accertamento in itinere del possesso effettivo dei requisiti da parte degli istanti cui è stata concessa l'autorizzazione in argomento fino al 31.12.2027;

Rilevato, altresì, che:

- l'iter per la costituzione formale della Commissione, con individuazione ed indicazione dei componenti ad opera delle istituzioni coinvolte, è stato tempestivamente attivato, ma è tuttora in corso l'acquisizione delle designazioni dei commissari, in rappresentanza dei vari ambiti istituzionali;
- a causa sia dell'eterogeneità e della complessità della materia in argomento, sia della moltitudine di istituzioni e soggetti coinvolti da coordinare, sono state sollevate criticità ed espresse doglianze da alcuni Ordini di professioni sanitarie, confluite in un proficuo dialogo, intrattenuto in tavoli tecnici regionali, al fine di non vanificare l'impegno profuso per la regolamentazione del reclutamento di professionisti sanitari in possesso di titoli esteri per l'esercizio temporaneo in deroga;
- nelle more della conclusione del reperimento integrale dei dati e delle informazioni, a seguito del quale si procederà all'emanazione di pertinente atto dirigenziale di costituzione della Commissione, nomina dei componenti ed esplicitazione delle sue funzioni, la Sezione Programmazione e Monitoraggio Assistenza Sanitaria e Medicina Convenzionata del Dipartimento Promozione della Salute e del Benessere Animale della Regione Puglia ritiene, allo stato attuale, di poter accordare e consentire una proroga al 31.05.2026 dell'autorizzazione all'esercizio temporaneo in deroga a coloro, la cui concessione è stata già prorogata al 31.03.2026, quale tempo necessario per la costituzione formale della Commissione e per la predisposizione dei consequenziali atti ed adempimenti;

- con D.D. n. 15 del 21/01/2026, le cui dissertazioni devono intendersi integralmente riportate e trascritte nel presente atto, è stata concessa proroga dell'autorizzazione all'esercizio temporaneo dell'attività lavorativa di infermiera in deroga al riconoscimento delle qualifiche professionali sanitarie conseguite all'estero fino al 31.03.2026 alla Dott.ssa Crutogolov Mariana;

Alla luce di tutto quanto innanzi rappresentato, in coerenza con tutte le argomentazioni e le motivazioni illustrate nel presente atto, si propone:

- di consentire ulteriore proroga dell'autorizzazione della Dott.ssa Crutogolov Mariana all'esercizio temporaneo dell'attività lavorativa di infermiera in deroga al riconoscimento delle qualifiche professionali sanitarie conseguite all'estero, ai sensi del combinato disposto dell'art. 13 del D.L. n. 18/2020 convertito con modificazioni dalla L. n. 27/2020, dell'art. 6 bis del D.L. n. 105/2021 convertito con modificazioni dalla L. n. 126/2021, dell'art. 15 del D.L. n. 34/2023 convertito con modificazioni dalla L. n. 56/2023, dell'art. 2 comma 8 bis del D.L. n. 145/2024 convertito dalla L. n. 187/2024, della determinazione del Dirigente Sezione Strategie e Governo dell'Offerta n. 154 del 29.03.2024, nonché della determinazione della Dirigente della Sezione Programmazione e Monitoraggio Assistenza Sanitaria e Medicina Convenzionata n. 81 del 29.12.2025, nel rispetto di tutte le condizioni definite nella D.D. n. 15 del 21/01/2026 e nella D.D. n. 422 del 20/09/2024;
- di prorogare l'autorizzazione all'esercizio temporaneo indicata nel precedente punto fino alla data del 31.05.2026, quale tempo necessario per la costituzione della Commissione e per la predisposizione dei consequenziali atti ed adempimenti, per tutte le motivazioni e le argomentazioni espresse in narrativa;
- di disporre che si fa obbligo al destinatario del presente provvedimento di rappresentare al datore di lavoro la durata della validità di tale proroga, scadente in data 31.05.2026, qualora si avvalga dell'esercizio temporaneo della connessa attività lavorativa in deroga al riconoscimento delle qualifiche professionali sanitarie conseguite all'estero, ai sensi del combinato disposto dell'art. 13 del D.L. n.

18/2020 convertito con modificazioni dalla L. n. 27/2020, dell'art. 6 bis del D.L. n. 105/2021 convertito con modificazioni dalla L. n. 126/2021, dell'art. 15 del D.L. n. 34/2023 convertito con modificazioni dalla L. n. 56/2023, dell'art. 2 comma 8 bis del D.L. n. 145/2024 convertito dalla L. n. 187/2024, della D.D. n. 154 del 29.03.2024, nonché della D.D. n. 29 del 29.12.2025;

- di stabilire che è responsabilità del datore di lavoro verificare in concreto, in via prioritaria, la conoscenza della lingua italiana da parte del professionista sanitario autorizzato, nonché le sue competenze professionali specifiche, a garanzia del bene supremo della salute da tutelare, della sicurezza dei pazienti e delle prestazioni sanitarie erogate.

GARANZIE ALLA RISERVATEZZA DETERMINE DIRIGENZIALI
ESERCIZIO IN DEROGA

VALUTAZIONE DI IMPATTO DI GENERE

La presente determinazione è stata sottoposta a valutazione di impatto di genere ai sensi della DGR n. 938 del 03.07.2023.
L'impatto di genere stimato è: NEUTRO.

Adempimenti contabili ai sensi del D. Lgs. n.118/2011 e ss. mm. e ii.

Il presente atto non comporta implicazioni dirette e/o indirette di natura economico-finanziaria e/o patrimoniale e dalla stessa non deriva alcun onere a carico del bilancio regionale.

Verifica ai sensi del D. Lgs. n. 196/2003 e del Regolamento (UE) 679/2016
Garanzie di riservatezza

La pubblicazione dell'atto sull'albo, salve le garanzie previste dalla L. 241/90 in tema di accesso ai documenti amministrativi, avviene nel rispetto della tutela alla riservatezza dei cittadini, secondo quanto disposto dal D. Lgs. 196/03 in materia di protezione dei dati personali, nonché dal vigente regolamento regionale n. 5/2006 per il trattamento dei dati sensibili e giudiziari.
Ai fini della pubblicità legale, l'atto destinato alla pubblicazione è redatto in modo da evitare la diffusione di dati personali identificativi non necessari ovvero il riferimento a dati sensibili; qualora tali dati fossero indispensabili per l'adozione dell'atto, essi sono trasferiti in documenti separati, esplicitamente richiamati.

LA DIRIGENTE DELLA SEZIONE PROGRAMMAZIONE E MONITORAGGIO
ASSISTENZA SANITARIA E MEDICINA CONVENZIONATA

- sulla base delle risultanze istruttorie innanzi illustrate, che qui si intendono integralmente riportate;
- viste le sottoscrizioni poste in calce al presente provvedimento dall'istruttrice amministrativa, dalla Responsabile della E.Q. *"Sviluppo Percorsi Diagnostico Terapeutici Assistenziali (PDTA) e attività progettuali",* dalla Dirigente della Sezione Programmazione e Monitoraggio Assistenza Sanitaria e Medicina Convenzionata;
- richiamato, in particolare, il disposto dell'art. 6 della L.R. n.7/1997, in materia di modalità di esercizio della funzione dirigenziale;

DETERMINA

Di prendere atto di quanto espresso in narrativa, che costituisce parte integrante e sostanziale del presente atto e che qui si intende integralmente riportato.

1. di approvare tutto quanto espresso in narrativa, che qui si intende integralmente riportato;
2. di consentire ulteriore proroga dell'autorizzazione della Dott.ssa Crutogolov Mariana all'esercizio temporaneo dell'attività lavorativa di infermiera in deroga al riconoscimento delle qualifiche professionali sanitarie conseguite all'estero, ai sensi del combinato disposto dell'art. 13 del D.L. n. 18/2020 convertito con modificazioni dalla L. n. 27/2020, dell'art. 6 bis del D.L. n. 105/2021 convertito con modificazioni dalla L. n. 126/2021, dell'art. 15 del D.L. n. 34/2023 convertito con modificazioni dalla L. n. 56/2023, dell'art. 2 comma 8 bis del D.L. n. 145/2024 convertito dalla L. n. 187/2024, della determinazione del Dirigente Sezione Strategie e Governo dell'Offerta n. 154 del 29.03.2024, nonché della determinazione della Dirigente della Sezione Programmazione e Monitoraggio Assistenza Sanitaria e Medicina Convenzionata n. 81 del 29.12.2025, nel rispetto di tutte le condizioni definite nella D.D. n. n. 15 del 21/01/2026 e nella D.D. n. 422 del 20/09/2024;
3. di prorogare l'autorizzazione all'esercizio temporaneo indicata nel precedente punto fino alla data del 31.05.2026, quale tempo necessario per la costituzione della Commissione e per la predisposizione dei consequenziali atti ed adempimenti, per tutte le motivazioni e le argomentazioni espresse in narrativa;
4. di disporre che si fa obbligo al destinatario del presente provvedimento di rappresentare al datore di lavoro la durata della validità di tale proroga, scadente in data 31.05.2026, qualora si avvalga dell'esercizio temporaneo della connessa attività lavorativa in deroga al riconoscimento delle qualifiche professionali sanitarie conseguite all'estero, ai sensi del combinato disposto dell'art. 13 del D.L. n. 18/2020 convertito con modificazioni dalla L. n. 27/2020, dell'art. 6 bis del D.L. n. 105/2021 convertito con modificazioni dalla L. n. 126/2021, dell'art. 15 del D.L. n. 34/2023 convertito con modificazioni dalla L. n. 56/2023, dell'art. 2 comma 8 bis del D.L. n. 145/2024 convertito dalla L. n. 187/2024, della D.D. n. 154 del 29.03.2024, nonché della D.D. n. 29 del 29.12.2025;
5. di stabilire che è responsabilità del datore di lavoro verificare in concreto, in via prioritaria, la conoscenza della lingua italiana da parte del professionista sanitario autorizzato, nonché le sue competenze professionali specifiche, a garanzia del bene supremo della salute da tutelare, della sicurezza dei pazienti e delle prestazioni sanitarie erogate;
6. di redigere il presente provvedimento in forma integrale e "per *estratto*", con parti oscurate non necessarie ai fini della pubblicità legale, nel rispetto della tutela alla riservatezza dei cittadini, secondo quanto disposto dal D. Lgs. 196/03 in materia di protezione dei dati personali e ss.mm.ii;
7. di notificare il presente provvedimento, nella versione comprensiva dei dati anagrafici e di ulteriori informazioni, come tale non soggetta a pubblicazione, alla Dott.ssa Crutogolov Mariana.

Il presente provvedimento è composto di 8 facciate:

- **è unicamente formato** con mezzi informatici e firmato digitalmente;
- **sarà conservato** nei sistemi informatici regionali CIFRA, Sistema Puglia e Diogene in applicazione delle "*Linee guida per la gestione degli Atti Dirigenziali come documenti originali informatici con il sistema CIFRA 1*" dettate dal Segretario Generale della Presidenza;
- **sarà reso pubblico**, ai sensi dell'art. 20 comma 3 del Decreto del Presidente della Giunta Regionale n. 22/2021, mediante affissione per 10 giorni lavorativi, a decorrere dalla data della sua adozione, all'Albo delle Determinazioni Dirigenziali tramite la piattaforma regionale CIFRA, in ottemperanza alle medesime "*Linee guida per la gestione degli Atti Dirigenziali come documenti originali informatici con il sistema CIFRA*" ut supra;
- **sarà pubblicizzato** in "*Amministrazione Trasparente*" sotto la sezione "*Provvedimenti Dirigenziali*" del sito www.regione.puglia.it;
- **sarà pubblicizzato** sul Bollettino Ufficiale della Regione Puglia in versione integrale ai sensi dell'art. 6 della L.R. n. 13 del 12.04.1994;
- **sarà trasmesso**, tramite la piattaforma CIFRA, al Segretario della Giunta Regionale.

Il presente atto, composto da 8 facciate, è adottato in originale.

Il presente Provvedimento è direttamente esecutivo.

Come Proposta: Codice Cifra 212/DIR/2026/00080
Sottoscrittori Proposta:

- Istruttore Proposta
  Leonardo Augelli

- E.Q.. Sviluppo Percorsi Diagnostico Terapeutici Assistenziali (PDTA) e attività progettuali
  Angela Capozzi

Firmato digitalmente da:

Il Dirigente della Sezione Programmazione e monitoraggio Assistenza Sanitaria e Medicina convezionata
Antonella Caroli

DETERMINAZIONE DEL DIRIGENTE SEZIONE PROGRAMMAZIONE E MONITORAGGIO ASSISTENZA SANITARIA E MEDICINA CONVENZIONATA 31 marzo 2026, n. 75

Proroga al 31.05.2026 autorizzazione medico veterinario Dott.ssa Miriam Caramico a esercizio temporaneo attività lavorativa in deroga a riconoscimento delle qualifiche professionali sanitarie conseguite all'estero, ai sensi del combinato disposto dell'art. 13 del D.L. n. 18/2020 convertito con modificazioni dalla L. n. 27/2020, dell'art. 6 bis del D.L. n. 105/2021 convertito con modificazioni dalla L. n. 126/2021, dell'art. 15 del D.L. n. 34/2023 convertito con modificazioni dalla L. n. 56/2023, dell'art. 2 comma 8 bis del D.L. n. 145/2024 convertito dalla L. n. 187/2024, della D.D. n. 154 del 29.03.2024, nonché della D.D. n. 29 del 29.12.2025.

IL DIRIGENTE DELLA STRUTTURA PROPONENTE

- **VISTO** il D.Lgs. n. 29 del 03.03.1993;
- **VISTO** il D.Lgs. n. 80 del 31.03.1998;
- **VISTA** la L.R. n. 18 del 25.03.1974;
- **VISTA** la L.R. n. 7 del 04.02.1997;
- **VISTA** la L.R. n. 20 del 31.12.2010;
- **VISTA** la L.R. n. 2 del 09.03.2011;
- **VISTA** la Deliberazione di Giunta Regionale n. 3261 del 28.07.1998;
- **VISTI** gli articoli 4 e 16 del D.Lgs. 165/01;
- **VISTO** l'art. 32 della L. n. 69 del 18.06.2009, che prevede l'obbligo di sostituire la pubblicazione tradizionale all'albo ufficiale con la pubblicazione di documenti digitali sui siti informatici;
- **VISTO** l'art. 18 del D. Lgs. 196/03 "*Codice in materia di protezione dei dati personali*" in merito ai principi applicabili ai trattamenti effettuati dai soggetti pubblici;
- **VISTA** la Deliberazione di Giunta Regionale n. 1426 del 04.10.2005;
- **VISTA** la Determinazione del Direttore dell'Area Organizzazione e Riforma dell'Amministrazione n. 9 del 20.04.2015 di Riassetto organizzativo dell'Area Politiche per la promozione della salute, delle persone e delle pari opportunità;
- **VISTA** la Deliberazione di Giunta Regionale n. 935 del 12.05.2015, avente ad oggetto "*Art. 18 comma 2 del D.P.G.R. 22 febbraio 2008, n. 161 – Conferimento incarico di direzione Servizi incardinati nell'Area Politiche per la promozione della salute delle persone e delle pari opportunità*";
- **VISTO** il Decreto del Presidente della Giunta Regionale n. 443 31.07.2015, avente ad oggetto "*Adozione del modello organizzativo denominato "Modello Ambidestro per l'Innovazione della macchina Amministrativa regionale – MAIA". Approvazione Atto di Alta Organizzazione.*";
- **VISTA** la Deliberazione di Giunta Regionale n. 1974 del 07.12.2020, pubblicata sul BURP n. 14 del 26.01.2021, che approva l'Atto di Alta Organizzazione. Modello Organizzativo "*MAIA 2.0*";
- **VISTO** il D.P.G.R. n. 22 del 22.01.2021, pubblicato sul BURP n. 15 del 28.01.2021, che adotta l'Atto di Alta Organizzazione. Modello Organizzativo "*MAIA 2.0*";
- **VISTA** la Determinazione del Direttore del Dipartimento Personale e Organizzazione n. 22 del 29.08.2022, con la quale è stato conferito l'incarico di Direzione del Servizio Strategie e Governo dell'Assistenza territoriale – Rapporti istituzionali e Capitale umano S.S.R.;
- **VISTA** la L.R. n. 42 del 31.12.2024, avente ad oggetto "*Disposizioni per la formazione del bilancio di previsione 2025 e bilancio pluriennale 2025–2027 della Regione Puglia (legge di stabilità regionale 2025)*";
- **VISTA** la L.R. n. 43 del 31.12.2024, avente ad oggetto "*Bilancio di previsione della Regione Puglia per l'esercizio finanziario 2025 e pluriennale 2025-2027*";
- **VISTA** la Deliberazione di Giunta Regionale n. 26 del 20.01.2025, avente ad oggetto "*Bilancio di previsione per l'esercizio finanziario 2025 e pluriennale 2025-2027. Articolo 39, comma 10, del decreto legislativo 23 giugno 2011, n. 118. Documento tecnico di accompagnamento e Bilancio Finanziario Gestionale. Approvazione.*";

- **VISTA** la Deliberazione di Giunta Regionale n. 1466 del 15.09.2021, recante l'approvazione della Strategia regionale per la parità di genere, denominata "*Agenda di Genere*";
- **VISTA** la Deliberazione di Giunta Regionale n. 1295 del 26.09.2024, avente ad oggetto "*Valutazione di Impatto di Genere (VIG). Approvazione indirizzi metodologico-operativi e avvio fase strutturale*";
- **VISTO** il D.P.G.R. n. 516 del 24.09.2025 con cui si è provveduto a rimodulare le funzioni delle Sezioni del Dipartimento Promozione della Salute e del Benessere Animale, in ossequio alle previsioni della D.G.R. n. 1154/2025 e del D.P.G.R. n. 442/2025;
- **VISTA** la D.G.R. n. 1657 del 29.10.2025 recante "*Decreto del Presidente della Giunta regionale 22 gennaio 2021, n. 22 "Modello Organizzativo Maia 2.0" e ss.mm.ii.. Affidamento incarichi di direzione delle Sezioni del Dipartimento Promozione della Salute e del Benessere Animale della Giunta regionale oggetto di rimodulazione*";

Premesso che:

- l'esercizio temporaneo dell'attività lavorativa in deroga al riconoscimento delle qualifiche professionali sanitarie conseguite all'estero è disciplinato dal combinato disposto dell'art. 13 del D.L. n. 18/2020 convertito con modificazioni dalla L. n. 27/2020, dell'art. 6 bis del D.L. n. 105/2021 convertito con modificazioni dalla L. n. 126/2021, dell'art. 15 del D.L. n. 34/2023 convertito con modificazioni dalla L. n. 56/2023, della determinazione del Dirigente Sezione Strategie e Governo dell'Offerta n. 154 del 29.03.2024, dell'art. 2 comma 8 bis del D.L. n. 145/2024 convertito dalla L. n. 187/2024 e dalla determinazione della Dirigente della Sezione Programmazione e Monitoraggio Assistenza Sanitaria e Medicina Convenzionata del Dipartimento Promozione della Salute e del Benessere Animale della Regione Puglia n. 81 del 29.12.2025;
- il riferito art. 15 del D.L. n. 34/2023 convertito con modificazioni dalla L. n. 56/2023 ha disposto la definizione della disciplina per l'esercizio temporaneo dell'attività lavorativa con adozione, entro novanta giorni dalla data di entrata in vigore della legge di conversione del predetto decreto legge, di apposita Intesa in sede di Conferenza permanente per i rapporti tra lo Stato, le Regioni e le Province autonome di Trento e di Bolzano, la cui definizione ai fini dell'adozione formale è ancora in corso, a causa della variegata complessità della materia, di discordanze decisionali e di criticità organizzative, operative ed istruttorie;
- nelle more del conseguimento di detta Intesa, in ambito regionale la materia dell'esercizio temporaneo in deroga è stata disciplinata dalla determinazione del Dirigente della Sezione Strategie e Governo dell'Offerta n. 154 del 29.03.2024, avente ad oggetto "*Articolo 6-bis D.L. 105/2021 convertito con L. 126/2021 s.m.i. Disposizioni in materia di esercizio temporaneo di attività lavorativa in deroga al riconoscimento delle qualifiche professionali sanitarie conseguite all'estero. INDIRIZZI OPERATIVI*";
- inoltre, in ragione del cospicuo rilievo assunto nella materia d'interesse da provvedimenti giurisdizionali amministrativi, nella specie due sentenze gemelle n. 2941 e n. 2942 del 15.09.2025 del T.A.R. per la Lombardia-Sez. III e l'Ordinanza Cautelare n. 588 del 27.11.2025 del T.A.R. per il Veneto-Sez. Terza, lo scrivente Ente regionale ha inteso assumere una condotta cautelare, dettata dalla preminente esigenza di garantire il bene supremo della salute, quale diritto inviolabile e quale interesse fondamentale per l'intera collettività, emanando la determinazione della Dirigente della Sezione Programmazione e Monitoraggio Assistenza Sanitaria e Medicina Convenzionata del Dipartimento Promozione della Salute e del Benessere Animale della Regione Puglia n. 81 del 29.12.2025;
- detto provvedimento ha apportato aggiornamenti, modifiche e integrazioni in materia di esercizio temporaneo di attività lavorativa in deroga al riconoscimento delle qualifiche professionali sanitarie conseguite all'estero, disponendo, altresì, di costituire apposita Commissione, che sarà composta da esperti della Regione, da rappresentanti degli Ordini competenti in relazione al profilo professionale preso in considerazione e da rappresentanti degli Atenei regionali di riferimento, in relazione al corso di studi interessato;
- la menzionata Commissione espleterà funzioni di valutazione, verifica ed accertamento sostanziali dei

requisiti afferenti al possesso delle qualifiche professionali sanitarie attestate in via documentale, della fondamentale conoscenza della lingua italiana, del percorso formativo effettuato e dell'esperienza professionale maturata, sia per la concessione dell'autorizzazione all'esercizio temporaneo in deroga e delle proroghe richieste dagli autorizzati, sia per l'accertamento in itinere del possesso effettivo dei requisiti da parte degli istanti cui è stata concessa l'autorizzazione in argomento fino al 31.12.2027;

Rilevato, altresì, che:

- l'iter per la costituzione formale della Commissione, con individuazione ed indicazione dei componenti ad opera delle istituzioni coinvolte, è stato tempestivamente attivato, ma è tuttora in corso l'acquisizione delle designazioni dei commissari, in rappresentanza dei vari ambiti istituzionali;
- a causa sia dell'eterogeneità e della complessità della materia in argomento, sia della moltitudine di istituzioni e soggetti coinvolti da coordinare, sono state sollevate criticità ed espresse doglianze da alcuni Ordini di professioni sanitarie, confluite in un proficuo dialogo, intrattenuto in tavoli tecnici regionali, al fine di non vanificare l'impegno profuso per la regolamentazione del reclutamento di professionisti sanitari in possesso di titoli esteri per l'esercizio temporaneo in deroga;
- nelle more della conclusione del reperimento integrale dei dati e delle informazioni, a seguito del quale si procederà all'emanazione di pertinente atto dirigenziale di costituzione della Commissione, nomina dei componenti ed esplicitazione delle sue funzioni, la Sezione Programmazione e Monitoraggio Assistenza Sanitaria e Medicina Convenzionata del Dipartimento Promozione della Salute e del Benessere Animale della Regione Puglia ritiene, allo stato attuale, di poter accordare e consentire una proroga al 31.05.2026 dell'autorizzazione all'esercizio temporaneo in deroga a coloro, la cui concessione è stata già prorogata al 31.03.2026, quale tempo necessario per la costituzione formale della Commissione e per la predisposizione dei consequenziali atti ed adempimenti;

- con D.D. n. 16 del 21.01.2026, le cui dissertazioni devono intendersi integralmente riportate e trascritte nel presente atto, è stata concessa proroga dell'autorizzazione all'esercizio temporaneo dell'attività lavorativa di medico veterinario in deroga al riconoscimento delle qualifiche professionali sanitarie conseguite all'estero fino al 31.03.2026 alla Dott.ssa Miriam Caramico;

Alla luce di tutto quanto innanzi rappresentato, in coerenza con tutte le argomentazioni e le motivazioni illustrate nel presente atto, si propone:

- di consentire ulteriore proroga dell'autorizzazione della Dott.ssa Miriam Caramico all'esercizio temporaneo dell'attività lavorativa di medico veterinario in deroga al riconoscimento delle qualifiche professionali sanitarie conseguite all'estero, ai sensi del combinato disposto dell'art. 13 del D.L. n. 18/2020 convertito con modificazioni dalla L. n. 27/2020, dell'art. 6 bis del D.L. n. 105/2021 convertito con modificazioni dalla L. n. 126/2021, dell'art. 15 del D.L. n. 34/2023 convertito con modificazioni dalla L. n. 56/2023, dell'art. 2 comma 8 bis del D.L. n. 145/2024 convertito dalla L. n. 187/2024, della determinazione del Dirigente Sezione Strategie e Governo dell'Offerta n. 154 del 29.03.2024, nonché della determinazione della Dirigente della Sezione Programmazione e Monitoraggio Assistenza Sanitaria e Medicina Convenzionata n. 81 del 29.12.2025, nel rispetto di tutte le condizioni definite nella D.D. n. 484 del 23.10.2024 e nella D.D. n. 16 del 21.01.2026;
- di prorogare l'autorizzazione all'esercizio temporaneo indicata nel precedente punto fino alla data del 31.05.2026, quale tempo necessario per la costituzione della Commissione e per la predisposizione dei consequenziali atti ed adempimenti, per tutte le motivazioni e le argomentazioni espresse in narrativa;
- di disporre che si fa obbligo al destinatario del presente provvedimento di rappresentare al datore di lavoro la durata della validità di tale proroga, scadente in data 31.05.2026, qualora si avvalga dell'esercizio temporaneo della connessa attività lavorativa in deroga al riconoscimento delle qualifiche professionali sanitarie conseguite all'estero, ai sensi del combinato disposto dell'art. 13 del D.L. n.

18/2020 convertito con modificazioni dalla L. n. 27/2020, dell'art. 6 bis del D.L. n. 105/2021 convertito con modificazioni dalla L. n. 126/2021, dell'art. 15 del D.L. n. 34/2023 convertito con modificazioni dalla L. n. 56/2023, dell'art. 2 comma 8 bis del D.L. n. 145/2024 convertito dalla L. n. 187/2024, della D.D. n. 154 del 29.03.2024, nonché della D.D. n. 29 del 29.12.2025;

- di stabilire che è responsabilità del datore di lavoro verificare in concreto, in via prioritaria, la conoscenza della lingua italiana da parte del professionista sanitario autorizzato, nonché le sue competenze professionali specifiche, a garanzia del bene supremo della salute da tutelare, della sicurezza dei pazienti e delle prestazioni sanitarie erogate.

VALUTAZIONE DI IMPATTO DI GENERE

La presente determinazione è stata sottoposta a valutazione di impatto di genere ai sensi della DGR n. 938 del 03.07.2023.

L'impatto di genere stimato è: NEUTRO.

Adempimenti contabili ai sensi del D. Lgs. n.118/2011 e ss. mm. e ii.

Il presente atto non comporta implicazioni dirette e/o indirette di natura economico-finanziaria e/o patrimoniale e dalla stessa non deriva alcun onere a carico del bilancio regionale.

Verifica ai sensi del D. Lgs. n. 196/2003 e del Regolamento (UE) 679/2016

Garanzie di riservatezza

La pubblicazione dell'atto sull'albo, salve le garanzie previste dalla L. 241/90 in tema di accesso ai documenti amministrativi, avviene nel rispetto della tutela alla riservatezza dei cittadini, secondo quanto disposto dal D. Lgs. 196/03 in materia di protezione dei dati personali, nonché dal vigente regolamento regionale n. 5/2006 per il trattamento dei dati sensibili e giudiziari.

Ai fini della pubblicità legale, l'atto destinato alla pubblicazione è redatto in modo da evitare la diffusione di dati personali identificativi non necessari ovvero il riferimento a dati sensibili; qualora tali dati fossero indispensabili per l'adozione dell'atto, essi sono trasferiti in documenti separati, esplicitamente richiamati.

LA DIRIGENTE DELLA SEZIONE PROGRAMMAZIONE E MONITORAGGIO ASSISTENZA SANITARIA E MEDICINA CONVENZIONATA

- sulla base delle risultanze istruttorie innanzi illustrate, che qui si intendono integralmente riportate;
- viste le sottoscrizioni poste in calce al presente provvedimento dall'istruttrice amministrativa, dalla Responsabile della E.Q. *"Sviluppo Percorsi Diagnostico Terapeutici Assistenziali (PDTA) e attività progettuali",* dalla Dirigente della Sezione Programmazione e Monitoraggio Assistenza Sanitaria e Medicina Convenzionata;
- richiamato, in particolare, il disposto dell'art. 6 della L.R. n.7/1997, in materia di modalità di esercizio della funzione dirigenziale;

DETERMINA

Di prendere atto di quanto espresso in narrativa, che costituisce parte integrante e sostanziale del presente atto e che qui si intende integralmente riportato.

1. di approvare tutto quanto espresso in narrativa, che qui si intende integralmente riportato;
2. di consentire ulteriore proroga dell'autorizzazione della Dott.ssa Miriam Caramico all'esercizio temporaneo dell'attività lavorativa di medico veterinario in deroga al riconoscimento delle qualifiche professionali sanitarie conseguite all'estero, ai sensi del combinato disposto dell'art. 13 del D.L. n. 18/2020 convertito con modificazioni dalla L. n. 27/2020, dell'art. 6 bis del D.L. n. 105/2021 convertito con modificazioni dalla L. n. 126/2021, dell'art. 15 del D.L. n. 34/2023 convertito con modificazioni

dalla L. n. 56/2023, dell'art. 2 comma 8 bis del D.L. n. 145/2024 convertito dalla L. n. 187/2024, della determinazione del Dirigente Sezione Strategie e Governo dell'Offerta n. 154 del 29.03.2024, nonché della determinazione della Dirigente della Sezione Programmazione e Monitoraggio Assistenza Sanitaria e Medicina Convenzionata n. 81 del 29.12.2025, nel rispetto di tutte le condizioni definite nella D.D. n. 484 del 23.10.2024 e nella D.D. n. 16 del 21.01.2026;

3. di prorogare l'autorizzazione all'esercizio temporaneo indicata nel precedente punto fino alla data del 31.05.2026, quale tempo necessario per la costituzione della Commissione e per la predisposizione dei consequenziali atti ed adempimenti, per tutte le motivazioni e le argomentazioni espresse in narrativa;
4. di disporre che si fa obbligo al destinatario del presente provvedimento di rappresentare al datore di lavoro la durata della validità di tale proroga, scadente in data 31.05.2026, qualora si avvalga dell'esercizio temporaneo della connessa attività lavorativa in deroga al riconoscimento delle qualifiche professionali sanitarie conseguite all'estero, ai sensi del combinato disposto dell'art. 13 del D.L. n. 18/2020 convertito con modificazioni dalla L. n. 27/2020, dell'art. 6 bis del D.L. n. 105/2021 convertito con modificazioni dalla L. n. 126/2021, dell'art. 15 del D.L. n. 34/2023 convertito con modificazioni dalla L. n. 56/2023, dell'art. 2 comma 8 bis del D.L. n. 145/2024 convertito dalla L. n. 187/2024, della D.D. n. 154 del 29.03.2024, nonché della D.D. n. 29 del 29.12.2025;
5. di stabilire che è responsabilità del datore di lavoro verificare in concreto, in via prioritaria, la conoscenza della lingua italiana da parte del professionista sanitario autorizzato, nonché le sue competenze professionali specifiche, a garanzia del bene supremo della salute da tutelare, della sicurezza dei pazienti e delle prestazioni sanitarie erogate;
6. di redigere il presente provvedimento in forma integrale e "per *estratto*", con parti oscurate non necessarie ai fini della pubblicità legale, nel rispetto della tutela alla riservatezza dei cittadini, secondo quanto disposto dal D. Lgs. 196/03 in materia di protezione dei dati personali e ss.mm.ii;
7. di notificare il presente provvedimento, nella versione comprensiva dei dati anagrafici e di ulteriori informazioni, come tale non soggetta a pubblicazione, alla Dott.ssa Miriam Caramico.

Il presente provvedimento è composto di 8 facciate:

- **è unicamente formato** con mezzi informatici e firmato digitalmente;
- **sarà conservato** nei sistemi informatici regionali CIFRA, Sistema Puglia e Diogene in applicazione delle "*Linee guida per la gestione degli Atti Dirigenziali come documenti originali informatici con il sistema CIFRA 1*" dettate dal Segretario Generale della Presidenza;
- **sarà reso pubblico**, ai sensi dell'art. 20 comma 3 del Decreto del Presidente della Giunta Regionale n. 22/2021, mediante affissione per 10 giorni lavorativi, a decorrere dalla data della sua adozione, all'Albo delle Determinazioni Dirigenziali tramite la piattaforma regionale CIFRA, in ottemperanza alle medesime "*Linee guida per la gestione degli Atti Dirigenziali come documenti originali informatici con il sistema CIFRA*" ut supra;
- **sarà pubblicizzato** in "*Amministrazione Trasparente*" sotto la sezione "*Provvedimenti Dirigenziali*" del sito www.regione.puglia.it;
- **sarà pubblicizzato** sul Bollettino Ufficiale della Regione Puglia in versione integrale ai sensi dell'art. 6 della L.R. n. 13 del 12.04.1994;
- **sarà trasmesso**, tramite la piattaforma CIFRA, al Segretario della Giunta Regionale.

Il presente atto, composto da 8 facciate, è adottato in originale.

Il presente Provvedimento è direttamente esecutivo.

Come Proposta: Codice Cifra 212/DIR/2026/00081
Sottoscrittori Proposta:

- Istruttore Proposta
  Domenica Brindisi

- E.Q.. Sviluppo Percorsi Diagnostico Terapeutici Assistenziali (PDTA) e attività progettuali
  Angela Capozzi

Firmato digitalmente da:

Il Dirigente della Sezione Programmazione e monitoraggio Assistenza Sanitaria e Medicina convezionata
Antonella Caroli

DETERMINAZIONE DEL DIRIGENTE SEZIONE PROGRAMMAZIONE E MONITORAGGIO ASSISTENZA SANITARIA E MEDICINA CONVENZIONATA 31 marzo 2026, n. 76

Proroga al 31.05.2026 autorizzazione medico Dott.ssa Tània Domingos Intutche all'esercizio temporaneo attività lavorativa in deroga a riconoscimento delle qualifiche professionali sanitarie conseguite all'estero, ai sensi del combinato disposto dell'art. 13 del D.L. n. 18/2020 convertito con modificazioni dalla L. n. 27/2020, dell'art. 6 bis del D.L. n. 105/2021 convertito con modificazioni dalla L. n. 126/2021, dell'art. 15 del D.L. n. 34/2023 convertito con modificazioni dalla L. n. 56/2023, dell'art. 2 comma 8 bis del D.L. n. 145/2024 convertito dalla L. n. 187/2024, della D.D. n. 154 del 29.03.2024, nonché della D.D. n. 29 del 29.12.2025.

IL DIRIGENTE DELLA STRUTTURA PROPONENTE

- **VISTO** il D.Lgs. n. 29 del 03.03.1993;
- **VISTO** il D.Lgs. n. 80 del 31.03.1998;
- **VISTA** la L.R. n. 18 del 25.03.1974;
- **VISTA** la L.R. n. 7 del 04.02.1997;
- **VISTA** la L.R. n. 20 del 31.12.2010;
- **VISTA** la L.R. n. 2 del 09.03.2011;
- **VISTA** la Deliberazione di Giunta Regionale n. 3261 del 28.07.1998;
- **VISTI** gli articoli 4 e 16 del D.Lgs. 165/01;
- **VISTO** l'art. 32 della L. n. 69 del 18.06.2009, che prevede l'obbligo di sostituire la pubblicazione tradizionale all'albo ufficiale con la pubblicazione di documenti digitali sui siti informatici;
- **VISTO** l'art. 18 del D. Lgs. 196/03 "*Codice in materia di protezione dei dati personali*" in merito ai principi applicabili ai trattamenti effettuati dai soggetti pubblici;
- **VISTA** la Deliberazione di Giunta Regionale n. 1426 del 04.10.2005;
- **VISTA** la Determinazione del Direttore dell'Area Organizzazione e Riforma dell'Amministrazione n. 9 del 20.04.2015 di Riassetto organizzativo dell'Area Politiche per la promozione della salute, delle persone e delle pari opportunità;
- **VISTA** la Deliberazione di Giunta Regionale n. 935 del 12.05.2015, avente ad oggetto "*Art. 18 comma 2 del D.P.G.R. 22 febbraio 2008, n. 161 – Conferimento incarico di direzione Servizi incardinati nell'Area Politiche per la promozione della salute delle persone e delle pari opportunità*";
- **VISTO** il Decreto del Presidente della Giunta Regionale n. 443 31.07.2015, avente ad oggetto "*Adozione del modello organizzativo denominato "Modello Ambidestro per l'Innovazione della macchina Amministrativa regionale – MAIA". Approvazione Atto di Alta Organizzazione.*";
- **VISTA** la Deliberazione di Giunta Regionale n. 1974 del 07.12.2020, pubblicata sul BURP n. 14 del 26.01.2021, che approva l'Atto di Alta Organizzazione. Modello Organizzativo "*MAIA 2.0*";
- **VISTO** il D.P.G.R. n. 22 del 22.01.2021, pubblicato sul BURP n. 15 del 28.01.2021, che adotta l'Atto di Alta Organizzazione. Modello Organizzativo "*MAIA 2.0*";
- **VISTA** la Determinazione del Direttore del Dipartimento Personale e Organizzazione n. 22 del 29.08.2022, con la quale è stato conferito l'incarico di Direzione del Servizio Strategie e Governo dell'Assistenza territoriale – Rapporti istituzionali e Capitale umano S.S.R.;
- **VISTA** la L.R. n. 42 del 31.12.2024, avente ad oggetto "*Disposizioni per la formazione del bilancio di previsione 2025 e bilancio pluriennale 2025–2027 della Regione Puglia (legge di stabilità regionale 2025)*";
- **VISTA** la L.R. n. 43 del 31.12.2024, avente ad oggetto "*Bilancio di previsione della Regione Puglia per l'esercizio finanziario 2025 e pluriennale 2025-2027*";
- **VISTA** la Deliberazione di Giunta Regionale n. 26 del 20.01.2025, avente ad oggetto "*Bilancio di previsione per l'esercizio finanziario 2025 e pluriennale 2025-2027. Articolo 39, comma 10, del decreto legislativo 23 giugno 2011, n. 118. Documento tecnico di accompagnamento e Bilancio Finanziario Gestionale. Approvazione.*";

- **VISTA** la Deliberazione di Giunta Regionale n. 1466 del 15.09.2021, recante l'approvazione della Strategia regionale per la parità di genere, denominata "*Agenda di Genere*";
- **VISTA** la Deliberazione di Giunta Regionale n. 1295 del 26.09.2024, avente ad oggetto "*Valutazione di Impatto di Genere (VIG). Approvazione indirizzi metodologico-operativi e avvio fase strutturale*";
- **VISTO** il D.P.G.R. n. 516 del 24.09.2025 con cui si è provveduto a rimodulare le funzioni delle Sezioni del Dipartimento Promozione della Salute e del Benessere Animale, in ossequio alle previsioni della D.G.R. n. 1154/2025 e del D.P.G.R. n. 442/2025;
- **VISTA** la D.G.R. n. 1657 del 29.10.2025 recante "*Decreto del Presidente della Giunta regionale 22 gennaio 2021, n. 22 "Modello Organizzativo Maia 2.0" e ss.mm.ii.. Affidamento incarichi di direzione delle Sezioni del Dipartimento Promozione della Salute e del Benessere Animale della Giunta regionale oggetto di rimodulazione*";

Premesso che:

- l'esercizio temporaneo dell'attività lavorativa in deroga al riconoscimento delle qualifiche professionali sanitarie conseguite all'estero è disciplinato dal combinato disposto dell'art. 13 del D.L. n. 18/2020 convertito con modificazioni dalla L. n. 27/2020, dell'art. 6 bis del D.L. n. 105/2021 convertito con modificazioni dalla L. n. 126/2021, dell'art. 15 del D.L. n. 34/2023 convertito con modificazioni dalla L. n. 56/2023, della determinazione del Dirigente Sezione Strategie e Governo dell'Offerta n. 154 del 29.03.2024, dell'art. 2 comma 8 bis del D.L. n. 145/2024 convertito dalla L. n. 187/2024 e dalla determinazione della Dirigente della Sezione Programmazione e Monitoraggio Assistenza Sanitaria e Medicina Convenzionata del Dipartimento Promozione della Salute e del Benessere Animale della Regione Puglia n. 81 del 29.12.2025;
- il riferito art. 15 del D.L. n. 34/2023 convertito con modificazioni dalla L. n. 56/2023 ha disposto la definizione della disciplina per l'esercizio temporaneo dell'attività lavorativa con adozione, entro novanta giorni dalla data di entrata in vigore della legge di conversione del predetto decreto legge, di apposita Intesa in sede di Conferenza permanente per i rapporti tra lo Stato, le Regioni e le Province autonome di Trento e di Bolzano, la cui definizione ai fini dell'adozione formale è ancora in corso, a causa della variegata complessità della materia, di discordanze decisionali e di criticità organizzative, operative ed istruttorie;
- nelle more del conseguimento di detta Intesa, in ambito regionale la materia dell'esercizio temporaneo in deroga è stata disciplinata dalla determinazione del Dirigente della Sezione Strategie e Governo dell'Offerta n. 154 del 29.03.2024, avente ad oggetto "*Articolo 6-bis D.L. 105/2021 convertito con L. 126/2021 s.m.i. Disposizioni in materia di esercizio temporaneo di attività lavorativa in deroga al riconoscimento delle qualifiche professionali sanitarie conseguite all'estero. INDIRIZZI OPERATIVI*";
- inoltre, in ragione del cospicuo rilievo assunto nella materia d'interesse da provvedimenti giurisdizionali amministrativi, nella specie due sentenze gemelle n. 2941 e n. 2942 del 15.09.2025 del T.A.R. per la Lombardia-Sez. III e l'Ordinanza Cautelare n. 588 del 27.11.2025 del T.A.R. per il Veneto-Sez. Terza, lo scrivente Ente regionale ha inteso assumere una condotta cautelare, dettata dalla preminente esigenza di garantire il bene supremo della salute, quale diritto inviolabile e quale interesse fondamentale per l'intera collettività, emanando la determinazione della Dirigente della Sezione Programmazione e Monitoraggio Assistenza Sanitaria e Medicina Convenzionata del Dipartimento Promozione della Salute e del Benessere Animale della Regione Puglia n. 81 del 29.12.2025;
- detto provvedimento ha apportato aggiornamenti, modifiche e integrazioni in materia di esercizio temporaneo di attività lavorativa in deroga al riconoscimento delle qualifiche professionali sanitarie conseguite all'estero, disponendo, altresì, di costituire apposita Commissione, che sarà composta da esperti della Regione, da rappresentanti degli Ordini competenti in relazione al profilo professionale preso in considerazione e da rappresentanti degli Atenei regionali di riferimento, in relazione al corso di studi interessato;
- la menzionata Commissione espleterà funzioni di valutazione, verifica ed accertamento sostanziali dei

requisiti afferenti al possesso delle qualifiche professionali sanitarie attestate in via documentale, della fondamentale conoscenza della lingua italiana, del percorso formativo effettuato e dell'esperienza professionale maturata, sia per la concessione dell'autorizzazione all'esercizio temporaneo in deroga e delle proroghe richieste dagli autorizzati, sia per l'accertamento in itinere del possesso effettivo dei requisiti da parte degli istanti cui è stata concessa l'autorizzazione in argomento fino al 31.12.2027;

Rilevato, altresì, che:

- l'iter per la costituzione formale della Commissione, con individuazione ed indicazione dei componenti ad opera delle istituzioni coinvolte, è stato tempestivamente attivato, ma è tuttora in corso l'acquisizione delle designazioni dei commissari, in rappresentanza dei vari ambiti istituzionali;
- a causa sia dell'eterogeneità e della complessità della materia in argomento, sia della moltitudine di istituzioni e soggetti coinvolti da coordinare, sono state sollevate criticità ed espresse doglianze da alcuni Ordini di professioni sanitarie, confluite in un proficuo dialogo, intrattenuto in tavoli tecnici regionali, al fine di non vanificare l'impegno profuso per la regolamentazione del reclutamento di professionisti sanitari in possesso di titoli esteri per l'esercizio temporaneo in deroga;
- nelle more della conclusione del reperimento integrale dei dati e delle informazioni, a seguito del quale si procederà all'emanazione di pertinente atto dirigenziale di costituzione della Commissione, nomina dei componenti ed esplicitazione delle sue funzioni, la Sezione Programmazione e Monitoraggio Assistenza Sanitaria e Medicina Convenzionata del Dipartimento Promozione della Salute e del Benessere Animale della Regione Puglia ritiene, allo stato attuale, di poter accordare e consentire una proroga al 31.05.2026 dell'autorizzazione all'esercizio temporaneo in deroga a coloro, la cui concessione è stata già prorogata al 31.03.2026, quale tempo necessario per la costituzione formale della Commissione e per la predisposizione dei consequenziali atti ed adempimenti;
- con D.D. n. 3 del 08/01/2026 le cui dissertazioni devono intendersi integralmente riportate e trascritte nel presente atto, è stata concessa proroga dell'autorizzazione all'esercizio temporaneo dell'attività lavorativa di medico in deroga al riconoscimento delle qualifiche professionali sanitarie conseguite all'estero fino al 31.03.2026 alla Dott.ssa Tània Domingos Intutche;

Alla luce di tutto quanto innanzi rappresentato, in coerenza con tutte le argomentazioni e le motivazioni illustrate nel presente atto, si propone:

- di consentire ulteriore proroga dell'autorizzazione della Dott.ssa Tània Domingos Intutche all'esercizio temporaneo dell'attività lavorativa di medico in deroga al riconoscimento delle qualifiche professionali sanitarie conseguite all'estero, ai sensi del combinato disposto dell'art. 13 del D.L. n. 18/2020 convertito con modificazioni dalla L. n. 27/2020, dell'art. 6 bis del D.L. n. 105/2021 convertito con modificazioni dalla L. n. 126/2021, dell'art. 15 del D.L. n. 34/2023 convertito con modificazioni dalla L. n. 56/2023, dell'art. 2 comma 8 bis del D.L. n. 145/2024 convertito dalla L. n. 187/2024, della determinazione del Dirigente Sezione Strategie e Governo dell'Offerta n. 154 del 29.03.2024, nonché della determinazione della Dirigente della Sezione Programmazione e Monitoraggio Assistenza Sanitaria e Medicina Convenzionata n. 81 del 29.12.2025, nel rispetto di tutte le condizioni definite nella D.D n. 129 del 27/03/2024 e nella D.D. n. 3 del 08/01/2026;
- di prorogare l'autorizzazione all'esercizio temporaneo indicata nel precedente punto fino alla data del 31.05.2026, quale tempo necessario per la costituzione della Commissione e per la predisposizione dei consequenziali atti ed adempimenti, per tutte le motivazioni e le argomentazioni espresse in narrativa;
- di disporre che si fa obbligo al destinatario del presente provvedimento di rappresentare al datore di lavoro la durata della validità di tale proroga, scadente in data 31.05.2026, qualora si avvalga dell'esercizio temporaneo della connessa attività lavorativa in deroga al riconoscimento delle qualifiche professionali sanitarie conseguite all'estero, ai sensi del combinato disposto dell'art. 13 del

D.L. n. 18/2020 convertito con modificazioni dalla L. n. 27/2020, dell'art. 6 bis del D.L. n. 105/2021 convertito con modificazioni dalla L. n. 126/2021, dell'art. 15 del D.L. n. 34/2023 convertito con modificazioni dalla L. n. 56/2023, dell'art. 2 comma 8 bis del D.L. n. 145/2024 convertito dalla L. n. 187/2024, della D.D. n. 154 del 29.03.2024, nonché della D.D. n. 29 del 29.12.2025;

- di stabilire che è responsabilità del datore di lavoro verificare in concreto, in via prioritaria, la conoscenza della lingua italiana da parte del professionista sanitario autorizzato, nonché le sue competenze professionali specifiche, a garanzia del bene supremo della salute da tutelare, della sicurezza dei pazienti e delle prestazioni sanitarie erogate.

GARANZIE ALLA RISERVATEZZA DETERMINE DIRIGENZIALI
ESERCIZIO IN DEROGA

VALUTAZIONE DI IMPATTO DI GENERE

La presente determinazione è stata sottoposta a valutazione di impatto di genere ai sensi della DGR n. 938 del 03.07.2023.
L'impatto di genere stimato è: NEUTRO.

Adempimenti contabili ai sensi del D. Lgs. n.118/2011 e ss. mm. e ii.

Il presente atto non comporta implicazioni dirette e/o indirette di natura economico-finanziaria e/o patrimoniale e dalla stessa non deriva alcun onere a carico del bilancio regionale.

Verifica ai sensi del D. Lgs. n. 196/2003 e del Regolamento (UE) 679/2016
Garanzie di riservatezza

La pubblicazione dell'atto sull'albo, salve le garanzie previste dalla L. 241/90 in tema di accesso ai documenti amministrativi, avviene nel rispetto della tutela alla riservatezza dei cittadini, secondo quanto disposto dal D. Lgs. 196/03 in materia di protezione dei dati personali, nonché dal vigente regolamento regionale n. 5/2006 per il trattamento dei dati sensibili e giudiziari.
Ai fini della pubblicità legale, l'atto destinato alla pubblicazione è redatto in modo da evitare la diffusione di dati personali identificativi non necessari ovvero il riferimento a dati sensibili; qualora tali dati fossero indispensabili per l'adozione dell'atto, essi sono trasferiti in documenti separati, esplicitamente richiamati.

LA DIRIGENTE DELLA SEZIONE PROGRAMMAZIONE E MONITORAGGIO
ASSISTENZA SANITARIA E MEDICINA CONVENZIONATA

- sulla base delle risultanze istruttorie innanzi illustrate, che qui si intendono integralmente riportate;
- viste le sottoscrizioni poste in calce al presente provvedimento dall'istruttrice amministrativa, dalla Responsabile della E.Q. *"Sviluppo Percorsi Diagnostico Terapeutici Assistenziali (PDTA) e attività progettuali",* dalla Dirigente della Sezione Programmazione e Monitoraggio Assistenza Sanitaria e Medicina Convenzionata;
- richiamato, in particolare, il disposto dell'art. 6 della L.R. n.7/1997, in materia di modalità di esercizio della funzione dirigenziale;

DETERMINA

Di prendere atto di quanto espresso in narrativa, che costituisce parte integrante e sostanziale del presente atto e che qui si intende integralmente riportato.

1. di approvare tutto quanto espresso in narrativa, che qui si intende integralmente riportato;
2. di consentire ulteriore proroga dell'autorizzazione della Dott.ssa Tània Domingos Intutche all'esercizio temporaneo dell'attività lavorativa di medico in deroga al riconoscimento delle qualifiche professionali sanitarie conseguite all'estero, ai sensi del combinato disposto dell'art. 13 del D.L. n. 18/2020 convertito con modificazioni dalla L. n. 27/2020, dell'art. 6 bis del D.L. n. 105/2021 convertito con modificazioni dalla L. n. 126/2021, dell'art. 15 del D.L. n. 34/2023 convertito con modificazioni dalla L. n. 56/2023, dell'art. 2 comma 8 bis del D.L. n. 145/2024 convertito dalla L. n. 187/2024, della determinazione del Dirigente Sezione Strategie e Governo dell'Offerta n. 154 del 29.03.2024, nonché della determinazione della Dirigente della Sezione Programmazione e Monitoraggio Assistenza Sanitaria e Medicina Convenzionata n. 81 del 29.12.2025, nel rispetto di tutte le condizioni definite nella D.D. n. 129 del 27/03/2024 e nella D.D. n. 3 del 08/01/2026;
3. di prorogare l'autorizzazione all'esercizio temporaneo indicata nel precedente punto fino alla data del 31.05.2026, quale tempo necessario per la costituzione della Commissione e per la predisposizione dei consequenziali atti ed adempimenti, per tutte le motivazioni e le argomentazioni espresse in narrativa;
4. di disporre che si fa obbligo al destinatario del presente provvedimento di rappresentare al datore di lavoro la durata della validità di tale proroga, scadente in data 31.05.2026, qualora si avvalga dell'esercizio temporaneo della connessa attività lavorativa in deroga al riconoscimento delle qualifiche professionali sanitarie conseguite all'estero, ai sensi del combinato disposto dell'art. 13 del D.L. n. 18/2020 convertito con modificazioni dalla L. n. 27/2020, dell'art. 6 bis del D.L. n. 105/2021 convertito con modificazioni dalla L. n. 126/2021, dell'art. 15 del D.L. n. 34/2023 convertito con modificazioni dalla L. n. 56/2023, dell'art. 2 comma 8 bis del D.L. n. 145/2024 convertito dalla L. n. 187/2024, della D.D. n. 154 del 29.03.2024, nonché della D.D. n. 29 del 29.12.2025;
5. di stabilire che è responsabilità del datore di lavoro verificare in concreto, in via prioritaria, la conoscenza della lingua italiana da parte del professionista sanitario autorizzato, nonché le sue competenze professionali specifiche, a garanzia del bene supremo della salute da tutelare, della sicurezza dei pazienti e delle prestazioni sanitarie erogate;
6. di redigere il presente provvedimento in forma integrale e "per *estratto*", con parti oscurate non necessarie ai fini della pubblicità legale, nel rispetto della tutela alla riservatezza dei cittadini, secondo quanto disposto dal D. Lgs. 196/03 in materia di protezione dei dati personali e ss.mm.ii;
7. di notificare il presente provvedimento, nella versione comprensiva dei dati anagrafici e di ulteriori informazioni, come tale non soggetta a pubblicazione, alla Dott.ssa Tània Domingos Intutche.

Il presente provvedimento è composto di 8 facciate:

- **è unicamente formato** con mezzi informatici e firmato digitalmente;
- **sarà conservato** nei sistemi informatici regionali CIFRA, Sistema Puglia e Diogene in applicazione delle "*Linee guida per la gestione degli Atti Dirigenziali come documenti originali informatici con il sistema CIFRA 1*" dettate dal Segretario Generale della Presidenza;
- **sarà reso pubblico**, ai sensi dell'art. 20 comma 3 del Decreto del Presidente della Giunta Regionale n. 22/2021, mediante affissione per 10 giorni lavorativi, a decorrere dalla data della sua adozione, all'Albo delle Determinazioni Dirigenziali tramite la piattaforma regionale CIFRA, in ottemperanza alle medesime "*Linee guida per la gestione degli Atti Dirigenziali come documenti originali informatici con il sistema CIFRA*" ut supra;
- **sarà pubblicizzato** in "*Amministrazione Trasparente*" sotto la sezione "*Provvedimenti Dirigenziali*" del sito www.regione.puglia.it;
- **sarà pubblicizzato** sul Bollettino Ufficiale della Regione Puglia in versione integrale ai sensi dell'art. 6 della L.R. n. 13 del 12.04.1994;
- **sarà trasmesso**, tramite la piattaforma CIFRA, al Segretario della Giunta Regionale.

Il presente atto, composto da 8 facciate, è adottato in originale.

Il presente Provvedimento è direttamente esecutivo.

Come Proposta: Codice Cifra 212/DIR/2026/00085
Sottoscrittori Proposta:

- Istruttore Proposta
  Leonardo Augelli

- E.Q.. Sviluppo Percorsi Diagnostico Terapeutici Assistenziali (PDTA) e attività progettuali
  Angela Capozzi

Firmato digitalmente da:

Il Dirigente della Sezione Programmazione e monitoraggio Assistenza Sanitaria e Medicina convezionata
Antonella Caroli

DETERMINAZIONE DEL DIRIGENTE SEZIONE PROGRAMMAZIONE E MONITORAGGIO ASSISTENZA SANITARIA E MEDICINA CONVENZIONATA 31 marzo 2026, n. 77

Proroga al 31.05.2026 autorizzazione infermiere Dott. Hoxha Armand all'esercizio temporaneo attività lavorativa in deroga a riconoscimento delle qualifiche professionali sanitarie conseguite all'estero, ai sensi del combinato disposto dell'art. 13 del D.L. n. 18/2020 convertito con modificazioni dalla L. n. 27/2020, dell'art. 6 bis del D.L. n. 105/2021 convertito con modificazioni dalla L. n. 126/2021, dell'art. 15 del D.L. n. 34/2023 convertito con modificazioni dalla L. n. 56/2023, dell'art. 2 comma 8 bis del D.L. n. 145/2024 convertito dalla L. n. 187/2024, della D.D. n. 154 del 29.03.2024, nonché della D.D. n. 29 del 29.12.2025.

IL DIRIGENTE DELLA STRUTTURA PROPONENTE

- **VISTO** il D.Lgs. n. 29 del 03.03.1993;
- **VISTO** il D.Lgs. n. 80 del 31.03.1998;
- **VISTA** la L.R. n. 18 del 25.03.1974;
- **VISTA** la L.R. n. 7 del 04.02.1997;
- **VISTA** la L.R. n. 20 del 31.12.2010;
- **VISTA** la L.R. n. 2 del 09.03.2011;
- **VISTA** la Deliberazione di Giunta Regionale n. 3261 del 28.07.1998;
- **VISTI** gli articoli 4 e 16 del D.Lgs. 165/01;
- **VISTO** l'art. 32 della L. n. 69 del 18.06.2009, che prevede l'obbligo di sostituire la pubblicazione tradizionale all'albo ufficiale con la pubblicazione di documenti digitali sui siti informatici;
- **VISTO** l'art. 18 del D. Lgs. 196/03 "*Codice in materia di protezione dei dati personali*" in merito ai principi applicabili ai trattamenti effettuati dai soggetti pubblici;
- **VISTA** la Deliberazione di Giunta Regionale n. 1426 del 04.10.2005;
- **VISTA** la Determinazione del Direttore dell'Area Organizzazione e Riforma dell'Amministrazione n. 9 del 20.04.2015 di Riassetto organizzativo dell'Area Politiche per la promozione della salute, delle persone e delle pari opportunità;
- **VISTA** la Deliberazione di Giunta Regionale n. 935 del 12.05.2015, avente ad oggetto "*Art. 18 comma 2 del D.P.G.R. 22 febbraio 2008, n. 161 – Conferimento incarico di direzione Servizi incardinati nell'Area Politiche per la promozione della salute delle persone e delle pari opportunità*";
- **VISTO** il Decreto del Presidente della Giunta Regionale n. 443 31.07.2015, avente ad oggetto "*Adozione del modello organizzativo denominato "Modello Ambidestro per l'Innovazione della macchina Amministrativa regionale – MAIA". Approvazione Atto di Alta Organizzazione.*";
- **VISTA** la Deliberazione di Giunta Regionale n. 1974 del 07.12.2020, pubblicata sul BURP n. 14 del 26.01.2021, che approva l'Atto di Alta Organizzazione. Modello Organizzativo "*MAIA 2.0*";
- **VISTO** il D.P.G.R. n. 22 del 22.01.2021, pubblicato sul BURP n. 15 del 28.01.2021, che adotta l'Atto di Alta Organizzazione. Modello Organizzativo "*MAIA 2.0*";
- **VISTA** la Determinazione del Direttore del Dipartimento Personale e Organizzazione n. 22 del 29.08.2022, con la quale è stato conferito l'incarico di Direzione del Servizio Strategie e Governo dell'Assistenza territoriale – Rapporti istituzionali e Capitale umano S.S.R.;
- **VISTA** la L.R. n. 42 del 31.12.2024, avente ad oggetto "*Disposizioni per la formazione del bilancio di previsione 2025 e bilancio pluriennale 2025–2027 della Regione Puglia (legge di stabilità regionale 2025)*";
- **VISTA** la L.R. n. 43 del 31.12.2024, avente ad oggetto "*Bilancio di previsione della Regione Puglia per l'esercizio finanziario 2025 e pluriennale 2025-2027*";
- **VISTA** la Deliberazione di Giunta Regionale n. 26 del 20.01.2025, avente ad oggetto "*Bilancio di previsione per l'esercizio finanziario 2025 e pluriennale 2025-2027. Articolo 39, comma 10, del decreto legislativo 23 giugno 2011, n. 118. Documento tecnico di accompagnamento e Bilancio Finanziario Gestionale. Approvazione.*";

- **VISTA** la Deliberazione di Giunta Regionale n. 1466 del 15.09.2021, recante l'approvazione della Strategia regionale per la parità di genere, denominata "*Agenda di Genere*";
- **VISTA** la Deliberazione di Giunta Regionale n. 1295 del 26.09.2024, avente ad oggetto "*Valutazione di Impatto di Genere (VIG). Approvazione indirizzi metodologico-operativi e avvio fase strutturale*";
- **VISTO** il D.P.G.R. n. 516 del 24.09.2025 con cui si è provveduto a rimodulare le funzioni delle Sezioni del Dipartimento Promozione della Salute e del Benessere Animale, in ossequio alle previsioni della D.G.R. n. 1154/2025 e del D.P.G.R. n. 442/2025;
- **VISTA** la D.G.R. n. 1657 del 29.10.2025 recante "*Decreto del Presidente della Giunta regionale 22 gennaio 2021, n. 22 "Modello Organizzativo Maia 2.0" e ss.mm.ii.. Affidamento incarichi di direzione delle Sezioni del Dipartimento Promozione della Salute e del Benessere Animale della Giunta regionale oggetto di rimodulazione*";

Premesso che:

- l'esercizio temporaneo dell'attività lavorativa in deroga al riconoscimento delle qualifiche professionali sanitarie conseguite all'estero è disciplinato dal combinato disposto dell'art. 13 del D.L. n. 18/2020 convertito con modificazioni dalla L. n. 27/2020, dell'art. 6 bis del D.L. n. 105/2021 convertito con modificazioni dalla L. n. 126/2021, dell'art. 15 del D.L. n. 34/2023 convertito con modificazioni dalla L. n. 56/2023, della determinazione del Dirigente Sezione Strategie e Governo dell'Offerta n. 154 del 29.03.2024, dell'art. 2 comma 8 bis del D.L. n. 145/2024 convertito dalla L. n. 187/2024 e dalla determinazione della Dirigente della Sezione Programmazione e Monitoraggio Assistenza Sanitaria e Medicina Convenzionata del Dipartimento Promozione della Salute e del Benessere Animale della Regione Puglia n. 81 del 29.12.2025;
- il riferito art. 15 del D.L. n. 34/2023 convertito con modificazioni dalla L. n. 56/2023 ha disposto la definizione della disciplina per l'esercizio temporaneo dell'attività lavorativa con adozione, entro novanta giorni dalla data di entrata in vigore della legge di conversione del predetto decreto legge, di apposita Intesa in sede di Conferenza permanente per i rapporti tra lo Stato, le Regioni e le Province autonome di Trento e di Bolzano, la cui definizione ai fini dell'adozione formale è ancora in corso, a causa della variegata complessità della materia, di discordanze decisionali e di criticità organizzative, operative ed istruttorie;
- nelle more del conseguimento di detta Intesa, in ambito regionale la materia dell'esercizio temporaneo in deroga è stata disciplinata dalla determinazione del Dirigente della Sezione Strategie e Governo dell'Offerta n. 154 del 29.03.2024, avente ad oggetto "*Articolo 6-bis D.L. 105/2021 convertito con L. 126/2021 s.m.i. Disposizioni in materia di esercizio temporaneo di attività lavorativa in deroga al riconoscimento delle qualifiche professionali sanitarie conseguite all'estero. INDIRIZZI OPERATIVI*";
- inoltre, in ragione del cospicuo rilievo assunto nella materia d'interesse da provvedimenti giurisdizionali amministrativi, nella specie due sentenze gemelle n. 2941 e n. 2942 del 15.09.2025 del T.A.R. per la Lombardia-Sez. III e l'Ordinanza Cautelare n. 588 del 27.11.2025 del T.A.R. per il Veneto-Sez. Terza, lo scrivente Ente regionale ha inteso assumere una condotta cautelare, dettata dalla preminente esigenza di garantire il bene supremo della salute, quale diritto inviolabile e quale interesse fondamentale per l'intera collettività, emanando la determinazione della Dirigente della Sezione Programmazione e Monitoraggio Assistenza Sanitaria e Medicina Convenzionata del Dipartimento Promozione della Salute e del Benessere Animale della Regione Puglia n. 81 del 29.12.2025;
- detto provvedimento ha apportato aggiornamenti, modifiche e integrazioni in materia di esercizio temporaneo di attività lavorativa in deroga al riconoscimento delle qualifiche professionali sanitarie conseguite all'estero, disponendo, altresì, di costituire apposita Commissione, che sarà composta da esperti della Regione, da rappresentanti degli Ordini competenti in relazione al profilo professionale preso in considerazione e da rappresentanti degli Atenei regionali di riferimento, in relazione al corso di studi interessato;
- la menzionata Commissione espleterà funzioni di valutazione, verifica ed accertamento sostanziali dei

requisiti afferenti al possesso delle qualifiche professionali sanitarie attestate in via documentale, della fondamentale conoscenza della lingua italiana, del percorso formativo effettuato e dell'esperienza professionale maturata, sia per la concessione dell'autorizzazione all'esercizio temporaneo in deroga e delle proroghe richieste dagli autorizzati, sia per l'accertamento in itinere del possesso effettivo dei requisiti da parte degli istanti cui è stata concessa l'autorizzazione in argomento fino al 31.12.2027;

Rilevato, altresì, che:

- l'iter per la costituzione formale della Commissione, con individuazione ed indicazione dei componenti ad opera delle istituzioni coinvolte, è stato tempestivamente attivato, ma è tuttora in corso l'acquisizione delle designazioni dei commissari, in rappresentanza dei vari ambiti istituzionali;
- a causa sia dell'eterogeneità e della complessità della materia in argomento, sia della moltitudine di istituzioni e soggetti coinvolti da coordinare, sono state sollevate criticità ed espresse doglianze da alcuni Ordini di professioni sanitarie, confluite in un proficuo dialogo, intrattenuto in tavoli tecnici regionali, al fine di non vanificare l'impegno profuso per la regolamentazione del reclutamento di professionisti sanitari in possesso di titoli esteri per l'esercizio temporaneo in deroga;
- nelle more della conclusione del reperimento integrale dei dati e delle informazioni, a seguito del quale si procederà all'emanazione di pertinente atto dirigenziale di costituzione della Commissione, nomina dei componenti ed esplicitazione delle sue funzioni, la Sezione Programmazione e Monitoraggio Assistenza Sanitaria e Medicina Convenzionata del Dipartimento Promozione della Salute e del Benessere Animale della Regione Puglia ritiene, allo stato attuale, di poter accordare e consentire una proroga al 31.05.2026 dell'autorizzazione all'esercizio temporaneo in deroga a coloro, la cui concessione è stata già prorogata al 31.03.2026, quale tempo necessario per la costituzione formale della Commissione e per la predisposizione dei consequenziali atti ed adempimenti;
- con D.D. n. 1 del 08/01/2026, le cui dissertazioni devono intendersi integralmente riportate e trascritte nel presente atto, è stata concessa proroga dell'autorizzazione all'esercizio temporaneo dell'attività lavorativa di infermiere in deroga al riconoscimento delle qualifiche professionali sanitarie conseguite all'estero fino al 31.03.2026 al Dott. Hoxha Armand;

Alla luce di tutto quanto innanzi rappresentato, in coerenza con tutte le argomentazioni e le motivazioni illustrate nel presente atto, si propone:

- di consentire ulteriore proroga dell'autorizzazione del Dott. Hoxha Armand all'esercizio temporaneo dell'attività lavorativa di infermiere in deroga al riconoscimento delle qualifiche professionali sanitarie conseguite all'estero, ai sensi del combinato disposto dell'art. 13 del D.L. n. 18/2020 convertito con modificazioni dalla L. n. 27/2020, dell'art. 6 bis del D.L. n. 105/2021 convertito con modificazioni dalla L. n. 126/2021, dell'art. 15 del D.L. n. 34/2023 convertito con modificazioni dalla L. n. 56/2023, dell'art. 2 comma 8 bis del D.L. n. 145/2024 convertito dalla L. n. 187/2024, della determinazione del Dirigente Sezione Strategie e Governo dell'Offerta n. 154 del 29.03.2024, nonché della determinazione della Dirigente della Sezione Programmazione e Monitoraggio Assistenza Sanitaria e Medicina Convenzionata n. 81 del 29.12.2025, nel rispetto di tutte le condizioni definite nella D.D. n. 1 del 08/01/2026 e nella D.D. n. 330 del 08/07/2024;
- di prorogare l'autorizzazione all'esercizio temporaneo indicata nel precedente punto fino alla data del 31.05.2026, quale tempo necessario per la costituzione della Commissione e per la predisposizione dei consequenziali atti ed adempimenti, per tutte le motivazioni e le argomentazioni espresse in narrativa;
- di disporre che si fa obbligo al destinatario del presente provvedimento di rappresentare al datore di lavoro la durata della validità di tale proroga, scadente in data 31.05.2026, qualora si avvalga dell'esercizio temporaneo della connessa attività lavorativa in deroga al riconoscimento delle qualifiche professionali sanitarie conseguite all'estero, ai sensi del combinato disposto dell'art. 13 del D.L. n. 18/2020 convertito con modificazioni dalla L. n. 27/2020, dell'art. 6 bis del D.L. n. 105/2021 convertito

con modificazioni dalla L. n. 126/2021, dell'art. 15 del D.L. n. 34/2023 convertito con modificazioni dalla L. n. 56/2023, dell'art. 2 comma 8 bis del D.L. n. 145/2024 convertito dalla L. n. 187/2024, della D.D. n. 154 del 29.03.2024, nonché della D.D. n. 29 del 29.12.2025;

- di stabilire che è responsabilità del datore di lavoro verificare in concreto, in via prioritaria, la conoscenza della lingua italiana da parte del professionista sanitario autorizzato, nonché le sue competenze professionali specifiche, a garanzia del bene supremo della salute da tutelare, della sicurezza dei pazienti e delle prestazioni sanitarie erogate.

GARANZIE ALLA RISERVATEZZA DETERMINE DIRIGENZIALI
ESERCIZIO IN DEROGA

VALUTAZIONE DI IMPATTO DI GENERE

La presente determinazione è stata sottoposta a valutazione di impatto di genere ai sensi della DGR n. 938 del 03.07.2023.
L'impatto di genere stimato è: NEUTRO.

Adempimenti contabili ai sensi del D. Lgs. n.118/2011 e ss. mm. e ii.

Il presente atto non comporta implicazioni dirette e/o indirette di natura economico-finanziaria e/o patrimoniale e dalla stessa non deriva alcun onere a carico del bilancio regionale.

Verifica ai sensi del D. Lgs. n. 196/2003 e del Regolamento (UE) 679/2016
Garanzie di riservatezza

La pubblicazione dell'atto sull'albo, salve le garanzie previste dalla L. 241/90 in tema di accesso ai documenti amministrativi, avviene nel rispetto della tutela alla riservatezza dei cittadini, secondo quanto disposto dal D. Lgs. 196/03 in materia di protezione dei dati personali, nonché dal vigente regolamento regionale n. 5/2006 per il trattamento dei dati sensibili e giudiziari.
Ai fini della pubblicità legale, l'atto destinato alla pubblicazione è redatto in modo da evitare la diffusione di dati personali identificativi non necessari ovvero il riferimento a dati sensibili; qualora tali dati fossero indispensabili per l'adozione dell'atto, essi sono trasferiti in documenti separati, esplicitamente richiamati.

LA DIRIGENTE DELLA SEZIONE PROGRAMMAZIONE E MONITORAGGIO
ASSISTENZA SANITARIA E MEDICINA CONVENZIONATA

- sulla base delle risultanze istruttorie innanzi illustrate, che qui si intendono integralmente riportate;
- viste le sottoscrizioni poste in calce al presente provvedimento dall'istruttrice amministrativa, dalla Responsabile della E.Q. *"Sviluppo Percorsi Diagnostico Terapeutici Assistenziali (PDTA) e attività progettuali",* dalla Dirigente della Sezione Programmazione e Monitoraggio Assistenza Sanitaria e Medicina Convenzionata;
- richiamato, in particolare, il disposto dell'art. 6 della L.R. n.7/1997, in materia di modalità di esercizio della funzione dirigenziale;

DETERMINA

Di prendere atto di quanto espresso in narrativa, che costituisce parte integrante e sostanziale del presente atto e che qui si intende integralmente riportato.

1. di approvare tutto quanto espresso in narrativa, che qui si intende integralmente riportato;

2. di consentire ulteriore proroga dell'autorizzazione del Dott. Hoxha Armand all'esercizio temporaneo dell'attività lavorativa di infermiere in deroga al riconoscimento delle qualifiche professionali sanitarie conseguite all'estero, ai sensi del combinato disposto dell'art. 13 del D.L. n. 18/2020 convertito con modificazioni dalla L. n. 27/2020, dell'art. 6 bis del D.L. n. 105/2021 convertito con modificazioni dalla L. n. 126/2021, dell'art. 15 del D.L. n. 34/2023 convertito con modificazioni dalla L. n. 56/2023, dell'art. 2 comma 8 bis del D.L. n. 145/2024 convertito dalla L. n. 187/2024, della determinazione del Dirigente Sezione Strategie e Governo dell'Offerta n. 154 del 29.03.2024, nonché della determinazione della Dirigente della Sezione Programmazione e Monitoraggio Assistenza Sanitaria e Medicina Convenzionata n. 81 del 29.12.2025, nel rispetto di tutte le condizioni definite nella D.D. n. 1 del 08/01/2026 e nella D.D. n. 330 del 08/07/2024;
3. di prorogare l'autorizzazione all'esercizio temporaneo indicata nel precedente punto fino alla data del 31.05.2026, quale tempo necessario per la costituzione della Commissione e per la predisposizione dei consequenziali atti ed adempimenti, per tutte le motivazioni e le argomentazioni espresse in narrativa;
4. di disporre che si fa obbligo al destinatario del presente provvedimento di rappresentare al datore di lavoro la durata della validità di tale proroga, scadente in data 31.05.2026, qualora si avvalga dell'esercizio temporaneo della connessa attività lavorativa in deroga al riconoscimento delle qualifiche professionali sanitarie conseguite all'estero, ai sensi del combinato disposto dell'art. 13 del D.L. n. 18/2020 convertito con modificazioni dalla L. n. 27/2020, dell'art. 6 bis del D.L. n. 105/2021 convertito con modificazioni dalla L. n. 126/2021, dell'art. 15 del D.L. n. 34/2023 convertito con modificazioni dalla L. n. 56/2023, dell'art. 2 comma 8 bis del D.L. n. 145/2024 convertito dalla L. n. 187/2024, della D.D. n. 154 del 29.03.2024, nonché della D.D. n. 29 del 29.12.2025;
5. di stabilire che è responsabilità del datore di lavoro verificare in concreto, in via prioritaria, la conoscenza della lingua italiana da parte del professionista sanitario autorizzato, nonché le sue competenze professionali specifiche, a garanzia del bene supremo della salute da tutelare, della sicurezza dei pazienti e delle prestazioni sanitarie erogate;
6. di redigere il presente provvedimento in forma integrale e "per *estratto*", con parti oscurate non necessarie ai fini della pubblicità legale, nel rispetto della tutela alla riservatezza dei cittadini, secondo quanto disposto dal D. Lgs. 196/03 in materia di protezione dei dati personali e ss.mm.ii;
7. di notificare il presente provvedimento, nella versione comprensiva dei dati anagrafici e di ulteriori informazioni, come tale non soggetta a pubblicazione, al Dott. Hoxha Armand.

Il presente provvedimento è composto di 8 facciate:

- **è unicamente formato** con mezzi informatici e firmato digitalmente;
- **sarà conservato** nei sistemi informatici regionali CIFRA, Sistema Puglia e Diogene in applicazione delle "*Linee guida per la gestione degli Atti Dirigenziali come documenti originali informatici con il sistema CIFRA 1*" dettate dal Segretario Generale della Presidenza;
- **sarà reso pubblico**, ai sensi dell'art. 20 comma 3 del Decreto del Presidente della Giunta Regionale n. 22/2021, mediante affissione per 10 giorni lavorativi, a decorrere dalla data della sua adozione, all'Albo delle Determinazioni Dirigenziali tramite la piattaforma regionale CIFRA, in ottemperanza alle medesime "*Linee guida per la gestione degli Atti Dirigenziali come documenti originali informatici con il sistema CIFRA*" ut supra;
- **sarà pubblicizzato** in "*Amministrazione Trasparente*" sotto la sezione "*Provvedimenti Dirigenziali*" del sito www.regione.puglia.it;
- **sarà pubblicizzato** sul Bollettino Ufficiale della Regione Puglia in versione integrale ai sensi dell'art. 6 della L.R. n. 13 del 12.04.1994;
- **sarà trasmesso**, tramite la piattaforma CIFRA, al Segretario della Giunta Regionale.

Il presente atto, composto da 8 facciate, è adottato in originale.

Il presente Provvedimento è direttamente esecutivo.

Come Proposta: Codice Cifra 212/DIR/2026/00083
Sottoscrittori Proposta:

- Istruttore Proposta
  Leonardo Augelli

- E.Q.. Sviluppo Percorsi Diagnostico Terapeutici Assistenziali (PDTA) e attività progettuali
  Angela Capozzi

Firmato digitalmente da:

Il Dirigente della Sezione Programmazione e monitoraggio Assistenza Sanitaria e Medicina convezionata
Antonella Caroli

DETERMINAZIONE DEL DIRIGENTE SEZIONE PROGRAMMAZIONE E MONITORAGGIO ASSISTENZA SANITARIA E MEDICINA CONVENZIONATA 1 aprile 2026, n. 78

Proroga al 31.05.2026 autorizzazione infermiera Dott.ssa Halyna Mahera all'esercizio temporaneo attività lavorativa in deroga a riconoscimento delle qualifiche professionali sanitarie conseguite all'estero, ai sensi del combinato disposto dell'art. 13 del D.L. n. 18/2020 convertito con modificazioni dalla L. n. 27/2020, dell'art. 6 bis del D.L. n. 105/2021 convertito con modificazioni dalla L. n. 126/2021, dell'art. 15 del D.L. n. 34/2023 convertito con modificazioni dalla L. n. 56/2023, dell'art. 2 comma 8 bis del D.L. n. 145/2024 convertito dalla L. n. 187/2024, della D.D. n. 154 del 29.03.2024, nonché della D.D. n. 29 del 29.12.2025.

IL DIRIGENTE DELLA STRUTTURA PROPONENTE

- **VISTO** il D.Lgs. n. 29 del 03.03.1993;
- **VISTO** il D.Lgs. n. 80 del 31.03.1998;
- **VISTA** la L.R. n. 18 del 25.03.1974;
- **VISTA** la L.R. n. 7 del 04.02.1997;
- **VISTA** la L.R. n. 20 del 31.12.2010;
- **VISTA** la L.R. n. 2 del 09.03.2011;
- **VISTA** la Deliberazione di Giunta Regionale n. 3261 del 28.07.1998;
- **VISTI** gli articoli 4 e 16 del D.Lgs. 165/01;
- **VISTO** l'art. 32 della L. n. 69 del 18.06.2009, che prevede l'obbligo di sostituire la pubblicazione tradizionale all'albo ufficiale con la pubblicazione di documenti digitali sui siti informatici;
- **VISTO** l'art. 18 del D. Lgs. 196/03 "*Codice in materia di protezione dei dati personali*" in merito ai principi applicabili ai trattamenti effettuati dai soggetti pubblici;
- **VISTA** la Deliberazione di Giunta Regionale n. 1426 del 04.10.2005;
- **VISTA** la Determinazione del Direttore dell'Area Organizzazione e Riforma dell'Amministrazione n. 9 del 20.04.2015 di Riassetto organizzativo dell'Area Politiche per la promozione della salute, delle persone e delle pari opportunità;
- **VISTA** la Deliberazione di Giunta Regionale n. 935 del 12.05.2015, avente ad oggetto "*Art. 18 comma 2 del D.P.G.R. 22 febbraio 2008, n. 161 – Conferimento incarico di direzione Servizi incardinati nell'Area Politiche per la promozione della salute delle persone e delle pari opportunità*";
- **VISTO** il Decreto del Presidente della Giunta Regionale n. 443 31.07.2015, avente ad oggetto "*Adozione del modello organizzativo denominato "Modello Ambidestro per l'Innovazione della macchina Amministrativa regionale – MAIA". Approvazione Atto di Alta Organizzazione.*";
- **VISTA** la Deliberazione di Giunta Regionale n. 1974 del 07.12.2020, pubblicata sul BURP n. 14 del 26.01.2021, che approva l'Atto di Alta Organizzazione. Modello Organizzativo "*MAIA 2.0*";
- **VISTO** il D.P.G.R. n. 22 del 22.01.2021, pubblicato sul BURP n. 15 del 28.01.2021, che adotta l'Atto di Alta Organizzazione. Modello Organizzativo "*MAIA 2.0*";
- **VISTA** la Determinazione del Direttore del Dipartimento Personale e Organizzazione n. 22 del 29.08.2022, con la quale è stato conferito l'incarico di Direzione del Servizio Strategie e Governo dell'Assistenza territoriale – Rapporti istituzionali e Capitale umano S.S.R.;
- **VISTA** la L.R. n. 42 del 31.12.2024, avente ad oggetto "*Disposizioni per la formazione del bilancio di previsione 2025 e bilancio pluriennale 2025–2027 della Regione Puglia (legge di stabilità regionale 2025)*";
- **VISTA** la L.R. n. 43 del 31.12.2024, avente ad oggetto "*Bilancio di previsione della Regione Puglia per l'esercizio finanziario 2025 e pluriennale 2025-2027*";
- **VISTA** la Deliberazione di Giunta Regionale n. 26 del 20.01.2025, avente ad oggetto "*Bilancio di previsione per l'esercizio finanziario 2025 e pluriennale 2025-2027. Articolo 39, comma 10, del decreto legislativo 23 giugno 2011, n. 118. Documento tecnico di accompagnamento e Bilancio Finanziario Gestionale. Approvazione.*";

- **VISTA** la Deliberazione di Giunta Regionale n. 1466 del 15.09.2021, recante l'approvazione della Strategia regionale per la parità di genere, denominata "*Agenda di Genere*";
- **VISTA** la Deliberazione di Giunta Regionale n. 1295 del 26.09.2024, avente ad oggetto "*Valutazione di Impatto di Genere (VIG). Approvazione indirizzi metodologico-operativi e avvio fase strutturale*";
- **VISTO** il D.P.G.R. n. 516 del 24.09.2025 con cui si è provveduto a rimodulare le funzioni delle Sezioni del Dipartimento Promozione della Salute e del Benessere Animale, in ossequio alle previsioni della D.G.R. n. 1154/2025 e del D.P.G.R. n. 442/2025;
- **VISTA** la D.G.R. n. 1657 del 29.10.2025 recante "*Decreto del Presidente della Giunta regionale 22 gennaio 2021, n. 22 "Modello Organizzativo Maia 2.0" e ss.mm.ii.. Affidamento incarichi di direzione delle Sezioni del Dipartimento Promozione della Salute e del Benessere Animale della Giunta regionale oggetto di rimodulazione*";

Premesso che:

- l'esercizio temporaneo dell'attività lavorativa in deroga al riconoscimento delle qualifiche professionali sanitarie conseguite all'estero è disciplinato dal combinato disposto dell'art. 13 del D.L. n. 18/2020 convertito con modificazioni dalla L. n. 27/2020, dell'art. 6 bis del D.L. n. 105/2021 convertito con modificazioni dalla L. n. 126/2021, dell'art. 15 del D.L. n. 34/2023 convertito con modificazioni dalla L. n. 56/2023, della determinazione del Dirigente Sezione Strategie e Governo dell'Offerta n. 154 del 29.03.2024, dell'art. 2 comma 8 bis del D.L. n. 145/2024 convertito dalla L. n. 187/2024 e dalla determinazione della Dirigente della Sezione Programmazione e Monitoraggio Assistenza Sanitaria e Medicina Convenzionata del Dipartimento Promozione della Salute e del Benessere Animale della Regione Puglia n. 81 del 29.12.2025;
- il riferito art. 15 del D.L. n. 34/2023 convertito con modificazioni dalla L. n. 56/2023 ha disposto la definizione della disciplina per l'esercizio temporaneo dell'attività lavorativa con adozione, entro novanta giorni dalla data di entrata in vigore della legge di conversione del predetto decreto legge, di apposita Intesa in sede di Conferenza permanente per i rapporti tra lo Stato, le Regioni e le Province autonome di Trento e di Bolzano, la cui definizione ai fini dell'adozione formale è ancora in corso, a causa della variegata complessità della materia, di discordanze decisionali e di criticità organizzative, operative ed istruttorie;
- nelle more del conseguimento di detta Intesa, in ambito regionale la materia dell'esercizio temporaneo in deroga è stata disciplinata dalla determinazione del Dirigente della Sezione Strategie e Governo dell'Offerta n. 154 del 29.03.2024, avente ad oggetto "*Articolo 6-bis D.L. 105/2021 convertito con L. 126/2021 s.m.i. Disposizioni in materia di esercizio temporaneo di attività lavorativa in deroga al riconoscimento delle qualifiche professionali sanitarie conseguite all'estero. INDIRIZZI OPERATIVI*";
- inoltre, in ragione del cospicuo rilievo assunto nella materia d'interesse da provvedimenti giurisdizionali amministrativi, nella specie due sentenze gemelle n. 2941 e n. 2942 del 15.09.2025 del T.A.R. per la Lombardia-Sez. III e l'Ordinanza Cautelare n. 588 del 27.11.2025 del T.A.R. per il Veneto-Sez. Terza, lo scrivente Ente regionale ha inteso assumere una condotta cautelare, dettata dalla preminente esigenza di garantire il bene supremo della salute, quale diritto inviolabile e quale interesse fondamentale per l'intera collettività, emanando la determinazione della Dirigente della Sezione Programmazione e Monitoraggio Assistenza Sanitaria e Medicina Convenzionata del Dipartimento Promozione della Salute e del Benessere Animale della Regione Puglia n. 81 del 29.12.2025;
- detto provvedimento ha apportato aggiornamenti, modifiche e integrazioni in materia di esercizio temporaneo di attività lavorativa in deroga al riconoscimento delle qualifiche professionali sanitarie conseguite all'estero, disponendo, altresì, di costituire apposita Commissione, che sarà composta da esperti della Regione, da rappresentanti degli Ordini competenti in relazione al profilo professionale preso in considerazione e da rappresentanti degli Atenei regionali di riferimento, in relazione al corso di studi interessato;
- la menzionata Commissione espleterà funzioni di valutazione, verifica ed accertamento sostanziali dei

requisiti afferenti al possesso delle qualifiche professionali sanitarie attestate in via documentale, della fondamentale conoscenza della lingua italiana, del percorso formativo effettuato e dell'esperienza professionale maturata, sia per la concessione dell'autorizzazione all'esercizio temporaneo in deroga e delle proroghe richieste dagli autorizzati, sia per l'accertamento in itinere del possesso effettivo dei requisiti da parte degli istanti cui è stata concessa l'autorizzazione in argomento fino al 31.12.2027;

Rilevato, altresì, che:

- l'iter per la costituzione formale della Commissione, con individuazione ed indicazione dei componenti ad opera delle istituzioni coinvolte, è stato tempestivamente attivato, ma è tuttora in corso l'acquisizione delle designazioni dei commissari, in rappresentanza dei vari ambiti istituzionali;
- a causa sia dell'eterogeneità e della complessità della materia in argomento, sia della moltitudine di istituzioni e soggetti coinvolti da coordinare, sono state sollevate criticità ed espresse doglianze da alcuni Ordini di professioni sanitarie, confluite in un proficuo dialogo, intrattenuto in tavoli tecnici regionali, al fine di non vanificare l'impegno profuso per la regolamentazione del reclutamento di professionisti sanitari in possesso di titoli esteri per l'esercizio temporaneo in deroga;
- nelle more della conclusione del reperimento integrale dei dati e delle informazioni, a seguito del quale si procederà all'emanazione di pertinente atto dirigenziale di costituzione della Commissione, nomina dei componenti ed esplicitazione delle sue funzioni, la Sezione Programmazione e Monitoraggio Assistenza Sanitaria e Medicina Convenzionata del Dipartimento Promozione della Salute e del Benessere Animale della Regione Puglia ritiene, allo stato attuale, di poter accordare e consentire una proroga al 31.05.2026 dell'autorizzazione all'esercizio temporaneo in deroga a coloro, la cui concessione è stata già prorogata al 31.03.2026, quale tempo necessario per la costituzione formale della Commissione e per la predisposizione dei consequenziali atti ed adempimenti;
- con D.D. n. 82 del 29/12/2025 le cui dissertazioni devono intendersi integralmente riportate e trascritte nel presente atto, è stata concessa proroga dell'autorizzazione all'esercizio temporaneo dell'attività lavorativa di infermiera in deroga al riconoscimento delle qualifiche professionali sanitarie conseguite all'estero fino al 31.03.2026 alla Dott.ssa Halyna Mahera;

Alla luce di tutto quanto innanzi rappresentato, in coerenza con tutte le argomentazioni e le motivazioni illustrate nel presente atto, si propone:

- di consentire ulteriore proroga dell'autorizzazione della Dott.ssa Halyna Mahera all'esercizio temporaneo dell'attività lavorativa di infermiera in deroga al riconoscimento delle qualifiche professionali sanitarie conseguite all'estero, ai sensi del combinato disposto dell'art. 13 del D.L. n. 18/2020 convertito con modificazioni dalla L. n. 27/2020, dell'art. 6 bis del D.L. n. 105/2021 convertito con modificazioni dalla L. n. 126/2021, dell'art. 15 del D.L. n. 34/2023 convertito con modificazioni dalla L. n. 56/2023, dell'art. 2 comma 8 bis del D.L. n. 145/2024 convertito dalla L. n. 187/2024, della determinazione del Dirigente Sezione Strategie e Governo dell'Offerta n. 154 del 29.03.2024, nonché della determinazione della Dirigente della Sezione Programmazione e Monitoraggio Assistenza Sanitaria e Medicina Convenzionata n. 81 del 29.12.2025, nel rispetto di tutte le condizioni definite nella D.D. n. 20 del 08/02/2024 e nella D.D. n. 82 del 29/12/2025;
- di prorogare l'autorizzazione all'esercizio temporaneo indicata nel precedente punto fino alla data del 31.05.2026, quale tempo necessario per la costituzione della Commissione e per la predisposizione dei consequenziali atti ed adempimenti, per tutte le motivazioni e le argomentazioni espresse in narrativa;
- di disporre che si fa obbligo al destinatario del presente provvedimento di rappresentare al datore di lavoro la durata della validità di tale proroga, scadente in data 31.05.2026, qualora si avvalga dell'esercizio temporaneo della connessa attività lavorativa in deroga al riconoscimento delle qualifiche professionali sanitarie conseguite all'estero, ai sensi del combinato disposto dell'art. 13 del D.L. n. 18/2020 convertito con modificazioni dalla L. n. 27/2020, dell'art. 6 bis del D.L. n. 105/2021 convertito

con modificazioni dalla L. n. 126/2021, dell'art. 15 del D.L. n. 34/2023 convertito con modificazioni dalla L. n. 56/2023, dell'art. 2 comma 8 bis del D.L. n. 145/2024 convertito dalla L. n. 187/2024, della D.D. n. 154 del 29.03.2024, nonché della D.D. n. 29 del 29.12.2025;

- di stabilire che è responsabilità del datore di lavoro verificare in concreto, in via prioritaria, la conoscenza della lingua italiana da parte del professionista sanitario autorizzato, nonché le sue competenze professionali specifiche, a garanzia del bene supremo della salute da tutelare, della sicurezza dei pazienti e delle prestazioni sanitarie erogate.

GARANZIE ALLA RISERVATEZZA DETERMINE DIRIGENZIALI
ESERCIZIO IN DEROGA

VALUTAZIONE DI IMPATTO DI GENERE

La presente determinazione è stata sottoposta a valutazione di impatto di genere ai sensi della DGR n. 938 del 03.07.2023.
L'impatto di genere stimato è: NEUTRO.

Adempimenti contabili ai sensi del D. Lgs. n.118/2011 e ss. mm. e ii.

Il presente atto non comporta implicazioni dirette e/o indirette di natura economico-finanziaria e/o patrimoniale e dalla stessa non deriva alcun onere a carico del bilancio regionale.

Verifica ai sensi del D. Lgs. n. 196/2003 e del Regolamento (UE) 679/2016
Garanzie di riservatezza

La pubblicazione dell'atto sull'albo, salve le garanzie previste dalla L. 241/90 in tema di accesso ai documenti amministrativi, avviene nel rispetto della tutela alla riservatezza dei cittadini, secondo quanto disposto dal D. Lgs. 196/03 in materia di protezione dei dati personali, nonché dal vigente regolamento regionale n. 5/2006 per il trattamento dei dati sensibili e giudiziari.
Ai fini della pubblicità legale, l'atto destinato alla pubblicazione è redatto in modo da evitare la diffusione di dati personali identificativi non necessari ovvero il riferimento a dati sensibili; qualora tali dati fossero indispensabili per l'adozione dell'atto, essi sono trasferiti in documenti separati, esplicitamente richiamati.

LA DIRIGENTE DELLA SEZIONE PROGRAMMAZIONE E MONITORAGGIO
ASSISTENZA SANITARIA E MEDICINA CONVENZIONATA

- sulla base delle risultanze istruttorie innanzi illustrate, che qui si intendono integralmente riportate;
- viste le sottoscrizioni poste in calce al presente provvedimento dall'istruttrice amministrativa, dalla Responsabile della E.Q. *"Sviluppo Percorsi Diagnostico Terapeutici Assistenziali (PDTA) e attività progettuali",* dalla Dirigente della Sezione Programmazione e Monitoraggio Assistenza Sanitaria e Medicina Convenzionata;
- richiamato, in particolare, il disposto dell'art. 6 della L.R. n.7/1997, in materia di modalità di esercizio della funzione dirigenziale;

DETERMINA

Di prendere atto di quanto espresso in narrativa, che costituisce parte integrante e sostanziale del presente atto e che qui si intende integralmente riportato.

1. di approvare tutto quanto espresso in narrativa, che qui si intende integralmente riportato;
2. di consentire ulteriore proroga dell'autorizzazione della Dott.ssa Halyna Mahera all'esercizio temporaneo

dell'attività lavorativa di infermiera in deroga al riconoscimento delle qualifiche professionali sanitarie conseguite all'estero, ai sensi del combinato disposto dell'art. 13 del D.L. n. 18/2020 convertito con modificazioni dalla L. n. 27/2020, dell'art. 6 bis del D.L. n. 105/2021 convertito con modificazioni dalla L. n. 126/2021, dell'art. 15 del D.L. n. 34/2023 convertito con modificazioni dalla L. n. 56/2023, dell'art. 2 comma 8 bis del D.L. n. 145/2024 convertito dalla L. n. 187/2024, della determinazione del Dirigente Sezione Strategie e Governo dell'Offerta n. 154 del 29.03.2024, nonché della determinazione della Dirigente della Sezione Programmazione e Monitoraggio Assistenza Sanitaria e Medicina Convenzionata n. 81 del 29.12.2025, nel rispetto di tutte le condizioni definite nella D.D. n. 20 del 08/02/2024 e nella D.D. n. 82 del 29/12/2025;

3. di prorogare l'autorizzazione all'esercizio temporaneo indicata nel precedente punto fino alla data del 31.05.2026, quale tempo necessario per la costituzione della Commissione e per la predisposizione dei consequenziali atti ed adempimenti, per tutte le motivazioni e le argomentazioni espresse in narrativa;
4. di disporre che si fa obbligo al destinatario del presente provvedimento di rappresentare al datore di lavoro la durata della validità di tale proroga, scadente in data 31.05.2026, qualora si avvalga dell'esercizio temporaneo della connessa attività lavorativa in deroga al riconoscimento delle qualifiche professionali sanitarie conseguite all'estero, ai sensi del combinato disposto dell'art. 13 del D.L. n. 18/2020 convertito con modificazioni dalla L. n. 27/2020, dell'art. 6 bis del D.L. n. 105/2021 convertito con modificazioni dalla L. n. 126/2021, dell'art. 15 del D.L. n. 34/2023 convertito con modificazioni dalla L. n. 56/2023, dell'art. 2 comma 8 bis del D.L. n. 145/2024 convertito dalla L. n. 187/2024, della D.D. n. 154 del 29.03.2024, nonché della D.D. n. 29 del 29.12.2025;
5. di stabilire che è responsabilità del datore di lavoro verificare in concreto, in via prioritaria, la conoscenza della lingua italiana da parte del professionista sanitario autorizzato, nonché le sue competenze professionali specifiche, a garanzia del bene supremo della salute da tutelare, della sicurezza dei pazienti e delle prestazioni sanitarie erogate;
6. di redigere il presente provvedimento in forma integrale e "per *estratto*", con parti oscurate non necessarie ai fini della pubblicità legale, nel rispetto della tutela alla riservatezza dei cittadini, secondo quanto disposto dal D. Lgs. 196/03 in materia di protezione dei dati personali e ss.mm.ii;
7. di notificare il presente provvedimento, nella versione comprensiva dei dati anagrafici e di ulteriori informazioni, come tale non soggetta a pubblicazione, alla Dott.ssa Halyna Mahera.

Il presente provvedimento è composto di 8 facciate:

- **è unicamente formato** con mezzi informatici e firmato digitalmente;
- **sarà conservato** nei sistemi informatici regionali CIFRA, Sistema Puglia e Diogene in applicazione delle "*Linee guida per la gestione degli Atti Dirigenziali come documenti originali informatici con il sistema CIFRA 1*" dettate dal Segretario Generale della Presidenza;
- **sarà reso pubblico**, ai sensi dell'art. 20 comma 3 del Decreto del Presidente della Giunta Regionale n. 22/2021, mediante affissione per 10 giorni lavorativi, a decorrere dalla data della sua adozione, all'Albo delle Determinazioni Dirigenziali tramite la piattaforma regionale CIFRA, in ottemperanza alle medesime "*Linee guida per la gestione degli Atti Dirigenziali come documenti originali informatici con il sistema CIFRA*" ut supra;
- **sarà pubblicizzato** in "*Amministrazione Trasparente*" sotto la sezione "*Provvedimenti Dirigenziali*" del sito www.regione.puglia.it;
- **sarà pubblicizzato** sul Bollettino Ufficiale della Regione Puglia in versione integrale ai sensi dell'art. 6 della L.R. n. 13 del 12.04.1994;
- **sarà trasmesso**, tramite la piattaforma CIFRA, al Segretario della Giunta Regionale.

Il presente atto, composto da 8 facciate, è adottato in originale.

Il presente Provvedimento è direttamente esecutivo.

Come Proposta: Codice Cifra 212/DIR/2026/00088
Sottoscrittori Proposta:

- Istruttore Proposta
  Leonardo Augelli

- E.Q.. Sviluppo Percorsi Diagnostico Terapeutici Assistenziali (PDTA) e attività progettuali
  Angela Capozzi

Firmato digitalmente da:

Il Dirigente della Sezione Programmazione e monitoraggio Assistenza Sanitaria e Medicina convezionata
Antonella Caroli

DETERMINAZIONE DEL DIRIGENTE SEZIONE PROGRAMMAZIONE E MONITORAGGIO ASSISTENZA SANITARIA E MEDICINA CONVENZIONATA 1 aprile 2026, n. 79

Proroga al 31.05.2026 autorizzazione infermiere Dott. Endri Ilir Kreci all'esercizio temporaneo attività lavorativa in deroga a riconoscimento delle qualifiche professionali sanitarie conseguite all'estero, ai sensi del combinato disposto dell'art. 13 del D.L. n. 18/2020 convertito con modificazioni dalla L. n. 27/2020, dell'art. 6 bis del D.L. n. 105/2021 convertito con modificazioni dalla L. n. 126/2021, dell'art. 15 del D.L. n. 34/2023 convertito con modificazioni dalla L. n. 56/2023, dell'art. 2 comma 8 bis del D.L. n. 145/2024 convertito dalla L. n. 187/2024, della D.D. n. 154 del 29.03.2024, nonché della D.D. n. 29 del 29.12.2025.

IL DIRIGENTE DELLA STRUTTURA PROPONENTE

- **VISTO** il D.Lgs. n. 29 del 03.03.1993;
- **VISTO** il D.Lgs. n. 80 del 31.03.1998;
- **VISTA** la L.R. n. 18 del 25.03.1974;
- **VISTA** la L.R. n. 7 del 04.02.1997;
- **VISTA** la L.R. n. 20 del 31.12.2010;
- **VISTA** la L.R. n. 2 del 09.03.2011;
- **VISTA** la Deliberazione di Giunta Regionale n. 3261 del 28.07.1998;
- **VISTI** gli articoli 4 e 16 del D.Lgs. 165/01;
- **VISTO** l'art. 32 della L. n. 69 del 18.06.2009, che prevede l'obbligo di sostituire la pubblicazione tradizionale all'albo ufficiale con la pubblicazione di documenti digitali sui siti informatici;
- **VISTO** l'art. 18 del D. Lgs. 196/03 "*Codice in materia di protezione dei dati personali*" in merito ai principi applicabili ai trattamenti effettuati dai soggetti pubblici;
- **VISTA** la Deliberazione di Giunta Regionale n. 1426 del 04.10.2005;
- **VISTA** la Determinazione del Direttore dell'Area Organizzazione e Riforma dell'Amministrazione n. 9 del 20.04.2015 di Riassetto organizzativo dell'Area Politiche per la promozione della salute, delle persone e delle pari opportunità;
- **VISTA** la Deliberazione di Giunta Regionale n. 935 del 12.05.2015, avente ad oggetto "*Art. 18 comma 2 del D.P.G.R. 22 febbraio 2008, n. 161 – Conferimento incarico di direzione Servizi incardinati nell'Area Politiche per la promozione della salute delle persone e delle pari opportunità*";
- **VISTO** il Decreto del Presidente della Giunta Regionale n. 443 31.07.2015, avente ad oggetto "*Adozione del modello organizzativo denominato "Modello Ambidestro per l'Innovazione della macchina Amministrativa regionale – MAIA". Approvazione Atto di Alta Organizzazione.*";
- **VISTA** la Deliberazione di Giunta Regionale n. 1974 del 07.12.2020, pubblicata sul BURP n. 14 del 26.01.2021, che approva l'Atto di Alta Organizzazione. Modello Organizzativo "*MAIA 2.0*";
- **VISTO** il D.P.G.R. n. 22 del 22.01.2021, pubblicato sul BURP n. 15 del 28.01.2021, che adotta l'Atto di Alta Organizzazione. Modello Organizzativo "*MAIA 2.0*";
- **VISTA** la Determinazione del Direttore del Dipartimento Personale e Organizzazione n. 22 del 29.08.2022, con la quale è stato conferito l'incarico di Direzione del Servizio Strategie e Governo dell'Assistenza territoriale – Rapporti istituzionali e Capitale umano S.S.R.;
- **VISTA** la L.R. n. 42 del 31.12.2024, avente ad oggetto "*Disposizioni per la formazione del bilancio di previsione 2025 e bilancio pluriennale 2025–2027 della Regione Puglia (legge di stabilità regionale 2025)*";
- **VISTA** la L.R. n. 43 del 31.12.2024, avente ad oggetto "*Bilancio di previsione della Regione Puglia per l'esercizio finanziario 2025 e pluriennale 2025-2027*";
- **VISTA** la Deliberazione di Giunta Regionale n. 26 del 20.01.2025, avente ad oggetto "*Bilancio di previsione per l'esercizio finanziario 2025 e pluriennale 2025-2027. Articolo 39, comma 10, del decreto legislativo 23 giugno 2011, n. 118. Documento tecnico di accompagnamento e Bilancio Finanziario Gestionale. Approvazione.*";

- **VISTA** la Deliberazione di Giunta Regionale n. 1466 del 15.09.2021, recante l'approvazione della Strategia regionale per la parità di genere, denominata "*Agenda di Genere*";
- **VISTA** la Deliberazione di Giunta Regionale n. 1295 del 26.09.2024, avente ad oggetto "*Valutazione di Impatto di Genere (VIG). Approvazione indirizzi metodologico-operativi e avvio fase strutturale*";
- **VISTO** il D.P.G.R. n. 516 del 24.09.2025 con cui si è provveduto a rimodulare le funzioni delle Sezioni del Dipartimento Promozione della Salute e del Benessere Animale, in ossequio alle previsioni della D.G.R. n. 1154/2025 e del D.P.G.R. n. 442/2025;
- **VISTA** la D.G.R. n. 1657 del 29.10.2025 recante "*Decreto del Presidente della Giunta regionale 22 gennaio 2021, n. 22 "Modello Organizzativo Maia 2.0" e ss.mm.ii.. Affidamento incarichi di direzione delle Sezioni del Dipartimento Promozione della Salute e del Benessere Animale della Giunta regionale oggetto di rimodulazione*";

Premesso che:

- l'esercizio temporaneo dell'attività lavorativa in deroga al riconoscimento delle qualifiche professionali sanitarie conseguite all'estero è disciplinato dal combinato disposto dell'art. 13 del D.L. n. 18/2020 convertito con modificazioni dalla L. n. 27/2020, dell'art. 6 bis del D.L. n. 105/2021 convertito con modificazioni dalla L. n. 126/2021, dell'art. 15 del D.L. n. 34/2023 convertito con modificazioni dalla L. n. 56/2023, della determinazione del Dirigente Sezione Strategie e Governo dell'Offerta n. 154 del 29.03.2024, dell'art. 2 comma 8 bis del D.L. n. 145/2024 convertito dalla L. n. 187/2024 e dalla determinazione della Dirigente della Sezione Programmazione e Monitoraggio Assistenza Sanitaria e Medicina Convenzionata del Dipartimento Promozione della Salute e del Benessere Animale della Regione Puglia n. 81 del 29.12.2025;
- il riferito art. 15 del D.L. n. 34/2023 convertito con modificazioni dalla L. n. 56/2023 ha disposto la definizione della disciplina per l'esercizio temporaneo dell'attività lavorativa con adozione, entro novanta giorni dalla data di entrata in vigore della legge di conversione del predetto decreto legge, di apposita Intesa in sede di Conferenza permanente per i rapporti tra lo Stato, le Regioni e le Province autonome di Trento e di Bolzano, la cui definizione ai fini dell'adozione formale è ancora in corso, a causa della variegata complessità della materia, di discordanze decisionali e di criticità organizzative, operative ed istruttorie;
- nelle more del conseguimento di detta Intesa, in ambito regionale la materia dell'esercizio temporaneo in deroga è stata disciplinata dalla determinazione del Dirigente della Sezione Strategie e Governo dell'Offerta n. 154 del 29.03.2024, avente ad oggetto "*Articolo 6-bis D.L. 105/2021 convertito con L. 126/2021 s.m.i. Disposizioni in materia di esercizio temporaneo di attività lavorativa in deroga al riconoscimento delle qualifiche professionali sanitarie conseguite all'estero. INDIRIZZI OPERATIVI*";
- inoltre, in ragione del cospicuo rilievo assunto nella materia d'interesse da provvedimenti giurisdizionali amministrativi, nella specie due sentenze gemelle n. 2941 e n. 2942 del 15.09.2025 del T.A.R. per la Lombardia-Sez. III e l'Ordinanza Cautelare n. 588 del 27.11.2025 del T.A.R. per il Veneto-Sez. Terza, lo scrivente Ente regionale ha inteso assumere una condotta cautelare, dettata dalla preminente esigenza di garantire il bene supremo della salute, quale diritto inviolabile e quale interesse fondamentale per l'intera collettività, emanando la determinazione della Dirigente della Sezione Programmazione e Monitoraggio Assistenza Sanitaria e Medicina Convenzionata del Dipartimento Promozione della Salute e del Benessere Animale della Regione Puglia n. 81 del 29.12.2025;
- detto provvedimento ha apportato aggiornamenti, modifiche e integrazioni in materia di esercizio temporaneo di attività lavorativa in deroga al riconoscimento delle qualifiche professionali sanitarie conseguite all'estero, disponendo, altresì, di costituire apposita Commissione, che sarà composta da esperti della Regione, da rappresentanti degli Ordini competenti in relazione al profilo professionale preso in considerazione e da rappresentanti degli Atenei regionali di riferimento, in relazione al corso di studi interessato;
- la menzionata Commissione espleterà funzioni di valutazione, verifica ed accertamento sostanziali dei

requisiti afferenti al possesso delle qualifiche professionali sanitarie attestate in via documentale, della fondamentale conoscenza della lingua italiana, del percorso formativo effettuato e dell'esperienza professionale maturata, sia per la concessione dell'autorizzazione all'esercizio temporaneo in deroga e delle proroghe richieste dagli autorizzati, sia per l'accertamento in itinere del possesso effettivo dei requisiti da parte degli istanti cui è stata concessa l'autorizzazione in argomento fino al 31.12.2027;

Rilevato, altresì, che:

- l'iter per la costituzione formale della Commissione, con individuazione ed indicazione dei componenti ad opera delle istituzioni coinvolte, è stato tempestivamente attivato, ma è tuttora in corso l'acquisizione delle designazioni dei commissari, in rappresentanza dei vari ambiti istituzionali;
- a causa sia dell'eterogeneità e della complessità della materia in argomento, sia della moltitudine di istituzioni e soggetti coinvolti da coordinare, sono state sollevate criticità ed espresse doglianze da alcuni Ordini di professioni sanitarie, confluite in un proficuo dialogo, intrattenuto in tavoli tecnici regionali, al fine di non vanificare l'impegno profuso per la regolamentazione del reclutamento di professionisti sanitari in possesso di titoli esteri per l'esercizio temporaneo in deroga;
- nelle more della conclusione del reperimento integrale dei dati e delle informazioni, a seguito del quale si procederà all'emanazione di pertinente atto dirigenziale di costituzione della Commissione, nomina dei componenti ed esplicitazione delle sue funzioni, la Sezione Programmazione e Monitoraggio Assistenza Sanitaria e Medicina Convenzionata del Dipartimento Promozione della Salute e del Benessere Animale della Regione Puglia ritiene, allo stato attuale, di poter accordare e consentire una proroga al 31.05.2026 dell'autorizzazione all'esercizio temporaneo in deroga a coloro, la cui concessione è stata già prorogata al 31.03.2026, quale tempo necessario per la costituzione formale della Commissione e per la predisposizione dei consequenziali atti ed adempimenti;
- con D.D. n. 79 del 29/12/2025, le cui dissertazioni devono intendersi integralmente riportate e trascritte nel presente atto, è stata concessa proroga dell'autorizzazione all'esercizio temporaneo dell'attività lavorativa di infermiere in deroga al riconoscimento delle qualifiche professionali sanitarie conseguite all'estero fino al 31.03.2026 al Dott. Endri Ilir Kreci;

Alla luce di tutto quanto innanzi rappresentato, in coerenza con tutte le argomentazioni e le motivazioni illustrate nel presente atto, si propone:

- di consentire ulteriore proroga dell'autorizzazione del Dott. Endri Ilir Kreci all'esercizio temporaneo dell'attività lavorativa di infermiere in deroga al riconoscimento delle qualifiche professionali sanitarie conseguite all'estero, ai sensi del combinato disposto dell'art. 13 del D.L. n. 18/2020 convertito con modificazioni dalla L. n. 27/2020, dell'art. 6 bis del D.L. n. 105/2021 convertito con modificazioni dalla L. n. 126/2021, dell'art. 15 del D.L. n. 34/2023 convertito con modificazioni dalla L. n. 56/2023, dell'art. 2 comma 8 bis del D.L. n. 145/2024 convertito dalla L. n. 187/2024, della determinazione del Dirigente Sezione Strategie e Governo dell'Offerta n. 154 del 29.03.2024, nonché della determinazione della Dirigente della Sezione Programmazione e Monitoraggio Assistenza Sanitaria e Medicina Convenzionata n. 81 del 29.12.2025, nel rispetto di tutte le condizioni definite nella D.D. n. 79 del 04/03/2024 e nella D.D. n. 79 del 29/12/2025;
- di prorogare l'autorizzazione all'esercizio temporaneo indicata nel precedente punto fino alla data del 31.05.2026, quale tempo necessario per la costituzione della Commissione e per la predisposizione dei consequenziali atti ed adempimenti, per tutte le motivazioni e le argomentazioni espresse in narrativa;
- di disporre che si fa obbligo al destinatario del presente provvedimento di rappresentare al datore di lavoro la durata della validità di tale proroga, scadente in data 31.05.2026, qualora si avvalga dell'esercizio temporaneo della connessa attività lavorativa in deroga al riconoscimento delle qualifiche professionali sanitarie conseguite all'estero, ai sensi del combinato disposto dell'art. 13 del D.L. n. 18/2020 convertito con modificazioni dalla L. n. 27/2020, dell'art. 6 bis del D.L. n. 105/2021 convertito

con modificazioni dalla L. n. 126/2021, dell'art. 15 del D.L. n. 34/2023 convertito con modificazioni dalla L. n. 56/2023, dell'art. 2 comma 8 bis del D.L. n. 145/2024 convertito dalla L. n. 187/2024, della D.D. n. 154 del 29.03.2024, nonché della D.D. n. 29 del 29.12.2025;

- di stabilire che è responsabilità del datore di lavoro verificare in concreto, in via prioritaria, la conoscenza della lingua italiana da parte del professionista sanitario autorizzato, nonché le sue competenze professionali specifiche, a garanzia del bene supremo della salute da tutelare, della sicurezza dei pazienti e delle prestazioni sanitarie erogate.

GARANZIE ALLA RISERVATEZZA DETERMINE DIRIGENZIALI
ESERCIZIO IN DEROGA

VALUTAZIONE DI IMPATTO DI GENERE

La presente determinazione è stata sottoposta a valutazione di impatto di genere ai sensi della DGR n. 938 del 03.07.2023.
L'impatto di genere stimato è: NEUTRO.

Adempimenti contabili ai sensi del D. Lgs. n.118/2011 e ss. mm. e ii.

Il presente atto non comporta implicazioni dirette e/o indirette di natura economico-finanziaria e/o patrimoniale e dalla stessa non deriva alcun onere a carico del bilancio regionale.

Verifica ai sensi del D. Lgs. n. 196/2003 e del Regolamento (UE) 679/2016
Garanzie di riservatezza

La pubblicazione dell'atto sull'albo, salve le garanzie previste dalla L. 241/90 in tema di accesso ai documenti amministrativi, avviene nel rispetto della tutela alla riservatezza dei cittadini, secondo quanto disposto dal D. Lgs. 196/03 in materia di protezione dei dati personali, nonché dal vigente regolamento regionale n. 5/2006 per il trattamento dei dati sensibili e giudiziari.
Ai fini della pubblicità legale, l'atto destinato alla pubblicazione è redatto in modo da evitare la diffusione di dati personali identificativi non necessari ovvero il riferimento a dati sensibili; qualora tali dati fossero indispensabili per l'adozione dell'atto, essi sono trasferiti in documenti separati, esplicitamente richiamati.

LA DIRIGENTE DELLA SEZIONE PROGRAMMAZIONE E MONITORAGGIO
ASSISTENZA SANITARIA E MEDICINA CONVENZIONATA

- sulla base delle risultanze istruttorie innanzi illustrate, che qui si intendono integralmente riportate;
- viste le sottoscrizioni poste in calce al presente provvedimento dall'istruttrice amministrativa, dalla Responsabile della E.Q. *"Sviluppo Percorsi Diagnostico Terapeutici Assistenziali (PDTA) e attività progettuali",* dalla Dirigente della Sezione Programmazione e Monitoraggio Assistenza Sanitaria e Medicina Convenzionata;
- richiamato, in particolare, il disposto dell'art. 6 della L.R. n.7/1997, in materia di modalità di esercizio della funzione dirigenziale;

DETERMINA

Di prendere atto di quanto espresso in narrativa, che costituisce parte integrante e sostanziale del presente atto e che qui si intende integralmente riportato.

1. di approvare tutto quanto espresso in narrativa, che qui si intende integralmente riportato;

2. di consentire ulteriore proroga dell'autorizzazione del Dott. Endri Ilir Kreci all'esercizio temporaneo dell'attività lavorativa di infermiere in deroga al riconoscimento delle qualifiche professionali sanitarie conseguite all'estero, ai sensi del combinato disposto dell'art. 13 del D.L. n. 18/2020 convertito con modificazioni dalla L. n. 27/2020, dell'art. 6 bis del D.L. n. 105/2021 convertito con modificazioni dalla L. n. 126/2021, dell'art. 15 del D.L. n. 34/2023 convertito con modificazioni dalla L. n. 56/2023, dell'art. 2 comma 8 bis del D.L. n. 145/2024 convertito dalla L. n. 187/2024, della determinazione del Dirigente Sezione Strategie e Governo dell'Offerta n. 154 del 29.03.2024, nonché della determinazione della Dirigente della Sezione Programmazione e Monitoraggio Assistenza Sanitaria e Medicina Convenzionata n. 81 del 29.12.2025, nel rispetto di tutte le condizioni definite nella D.D. n. 79 del 04/03/2024 e nella D.D. n. 79 del 29/12/2025;
3. di prorogare l'autorizzazione all'esercizio temporaneo indicata nel precedente punto fino alla data del 31.05.2026, quale tempo necessario per la costituzione della Commissione e per la predisposizione dei consequenziali atti ed adempimenti, per tutte le motivazioni e le argomentazioni espresse in narrativa;
4. di disporre che si fa obbligo al destinatario del presente provvedimento di rappresentare al datore di lavoro la durata della validità di tale proroga, scadente in data 31.05.2026, qualora si avvalga dell'esercizio temporaneo della connessa attività lavorativa in deroga al riconoscimento delle qualifiche professionali sanitarie conseguite all'estero, ai sensi del combinato disposto dell'art. 13 del D.L. n. 18/2020 convertito con modificazioni dalla L. n. 27/2020, dell'art. 6 bis del D.L. n. 105/2021 convertito con modificazioni dalla L. n. 126/2021, dell'art. 15 del D.L. n. 34/2023 convertito con modificazioni dalla L. n. 56/2023, dell'art. 2 comma 8 bis del D.L. n. 145/2024 convertito dalla L. n. 187/2024, della D.D. n. 154 del 29.03.2024, nonché della D.D. n. 29 del 29.12.2025;
5. di stabilire che è responsabilità del datore di lavoro verificare in concreto, in via prioritaria, la conoscenza della lingua italiana da parte del professionista sanitario autorizzato, nonché le sue competenze professionali specifiche, a garanzia del bene supremo della salute da tutelare, della sicurezza dei pazienti e delle prestazioni sanitarie erogate;
6. di redigere il presente provvedimento in forma integrale e "per *estratto*", con parti oscurate non necessarie ai fini della pubblicità legale, nel rispetto della tutela alla riservatezza dei cittadini, secondo quanto disposto dal D. Lgs. 196/03 in materia di protezione dei dati personali e ss.mm.ii;
7. di notificare il presente provvedimento, nella versione comprensiva dei dati anagrafici e di ulteriori informazioni, come tale non soggetta a pubblicazione, al Dott. Endri Ilir Kreci.

Il presente provvedimento è composto di 8 facciate:

- **è unicamente formato** con mezzi informatici e firmato digitalmente;
- **sarà conservato** nei sistemi informatici regionali CIFRA, Sistema Puglia e Diogene in applicazione delle "*Linee guida per la gestione degli Atti Dirigenziali come documenti originali informatici con il sistema CIFRA 1*" dettate dal Segretario Generale della Presidenza;
- **sarà reso pubblico**, ai sensi dell'art. 20 comma 3 del Decreto del Presidente della Giunta Regionale n. 22/2021, mediante affissione per 10 giorni lavorativi, a decorrere dalla data della sua adozione, all'Albo delle Determinazioni Dirigenziali tramite la piattaforma regionale CIFRA, in ottemperanza alle medesime "*Linee guida per la gestione degli Atti Dirigenziali come documenti originali informatici con il sistema CIFRA*" ut supra;
- **sarà pubblicizzato** in "*Amministrazione Trasparente*" sotto la sezione "*Provvedimenti Dirigenziali*" del sito www.regione.puglia.it;
- **sarà pubblicizzato** sul Bollettino Ufficiale della Regione Puglia in versione integrale ai sensi dell'art. 6 della L.R. n. 13 del 12.04.1994;
- **sarà trasmesso**, tramite la piattaforma CIFRA, al Segretario della Giunta Regionale.

Il presente atto, composto da 8 facciate, è adottato in originale.

Il presente Provvedimento è direttamente esecutivo.

Come Proposta: Codice Cifra 212/DIR/2026/00087
Sottoscrittori Proposta:

- Istruttore Proposta
  Leonardo Augelli

- E.Q.. Sviluppo Percorsi Diagnostico Terapeutici Assistenziali (PDTA) e attività progettuali
  Angela Capozzi

Firmato digitalmente da:

Il Dirigente della Sezione Programmazione e monitoraggio Assistenza Sanitaria e Medicina convezionata
Antonella Caroli

DETERMINAZIONE DEL DIRIGENTE SEZIONE PROGRAMMAZIONE E MONITORAGGIO ASSISTENZA SANITARIA E MEDICINA CONVENZIONATA 1 aprile 2026, n. 80

Proroga al 31.05.2026 autorizzazione infermiere Dott. Fabio Pellegrini Da Silva all'esercizio temporaneo attività lavorativa in deroga a riconoscimento delle qualifiche professionali sanitarie conseguite all'estero, ai sensi del combinato disposto dell'art. 13 del D.L. n. 18/2020 convertito con modificazioni dalla L. n. 27/2020, dell'art. 6 bis del D.L. n. 105/2021 convertito con modificazioni dalla L. n. 126/2021, dell'art. 15 del D.L. n. 34/2023 convertito con modificazioni dalla L. n. 56/2023, dell'art. 2 comma 8 bis del D.L. n. 145/2024 convertito dalla L. n. 187/2024, della D.D. n. 154 del 29.03.2024, nonché della D.D. n. 29 del 29.12.2025.

IL DIRIGENTE DELLA STRUTTURA PROPONENTE

- **VISTO** il D.Lgs. n. 29 del 03.03.1993;
- **VISTO** il D.Lgs. n. 80 del 31.03.1998;
- **VISTA** la L.R. n. 18 del 25.03.1974;
- **VISTA** la L.R. n. 7 del 04.02.1997;
- **VISTA** la L.R. n. 20 del 31.12.2010;
- **VISTA** la L.R. n. 2 del 09.03.2011;
- **VISTA** la Deliberazione di Giunta Regionale n. 3261 del 28.07.1998;
- **VISTI** gli articoli 4 e 16 del D.Lgs. 165/01;
- **VISTO** l'art. 32 della L. n. 69 del 18.06.2009, che prevede l'obbligo di sostituire la pubblicazione tradizionale all'albo ufficiale con la pubblicazione di documenti digitali sui siti informatici;
- **VISTO** l'art. 18 del D. Lgs. 196/03 "*Codice in materia di protezione dei dati personali*" in merito ai principi applicabili ai trattamenti effettuati dai soggetti pubblici;
- **VISTA** la Deliberazione di Giunta Regionale n. 1426 del 04.10.2005;
- **VISTA** la Determinazione del Direttore dell'Area Organizzazione e Riforma dell'Amministrazione n. 9 del 20.04.2015 di Riassetto organizzativo dell'Area Politiche per la promozione della salute, delle persone e delle pari opportunità;
- **VISTA** la Deliberazione di Giunta Regionale n. 935 del 12.05.2015, avente ad oggetto "*Art. 18 comma 2 del D.P.G.R. 22 febbraio 2008, n. 161 – Conferimento incarico di direzione Servizi incardinati nell'Area Politiche per la promozione della salute delle persone e delle pari opportunità*";
- **VISTO** il Decreto del Presidente della Giunta Regionale n. 443 31.07.2015, avente ad oggetto "*Adozione del modello organizzativo denominato "Modello Ambidestro per l'Innovazione della macchina Amministrativa regionale – MAIA". Approvazione Atto di Alta Organizzazione.*";
- **VISTA** la Deliberazione di Giunta Regionale n. 1974 del 07.12.2020, pubblicata sul BURP n. 14 del 26.01.2021, che approva l'Atto di Alta Organizzazione. Modello Organizzativo "*MAIA 2.0*";
- **VISTO** il D.P.G.R. n. 22 del 22.01.2021, pubblicato sul BURP n. 15 del 28.01.2021, che adotta l'Atto di Alta Organizzazione. Modello Organizzativo "*MAIA 2.0*";
- **VISTA** la Determinazione del Direttore del Dipartimento Personale e Organizzazione n. 22 del 29.08.2022, con la quale è stato conferito l'incarico di Direzione del Servizio Strategie e Governo dell'Assistenza territoriale – Rapporti istituzionali e Capitale umano S.S.R.;
- **VISTA** la L.R. n. 42 del 31.12.2024, avente ad oggetto "*Disposizioni per la formazione del bilancio di previsione 2025 e bilancio pluriennale 2025–2027 della Regione Puglia (legge di stabilità regionale 2025)*";
- **VISTA** la L.R. n. 43 del 31.12.2024, avente ad oggetto "*Bilancio di previsione della Regione Puglia per l'esercizio finanziario 2025 e pluriennale 2025-2027*";
- **VISTA** la Deliberazione di Giunta Regionale n. 26 del 20.01.2025, avente ad oggetto "*Bilancio di previsione per l'esercizio finanziario 2025 e pluriennale 2025-2027. Articolo 39, comma 10, del decreto legislativo 23 giugno 2011, n. 118. Documento tecnico di accompagnamento e Bilancio Finanziario Gestionale. Approvazione.*";

- **VISTA** la Deliberazione di Giunta Regionale n. 1466 del 15.09.2021, recante l'approvazione della Strategia regionale per la parità di genere, denominata "*Agenda di Genere*";
- **VISTA** la Deliberazione di Giunta Regionale n. 1295 del 26.09.2024, avente ad oggetto "*Valutazione di Impatto di Genere (VIG). Approvazione indirizzi metodologico-operativi e avvio fase strutturale*";
- **VISTO** il D.P.G.R. n. 516 del 24.09.2025 con cui si è provveduto a rimodulare le funzioni delle Sezioni del Dipartimento Promozione della Salute e del Benessere Animale, in ossequio alle previsioni della D.G.R. n. 1154/2025 e del D.P.G.R. n. 442/2025;
- **VISTA** la D.G.R. n. 1657 del 29.10.2025 recante "*Decreto del Presidente della Giunta regionale 22 gennaio 2021, n. 22 "Modello Organizzativo Maia 2.0" e ss.mm.ii.. Affidamento incarichi di direzione delle Sezioni del Dipartimento Promozione della Salute e del Benessere Animale della Giunta regionale oggetto di rimodulazione*";

Premesso che:

- l'esercizio temporaneo dell'attività lavorativa in deroga al riconoscimento delle qualifiche professionali sanitarie conseguite all'estero è disciplinato dal combinato disposto dell'art. 13 del D.L. n. 18/2020 convertito con modificazioni dalla L. n. 27/2020, dell'art. 6 bis del D.L. n. 105/2021 convertito con modificazioni dalla L. n. 126/2021, dell'art. 15 del D.L. n. 34/2023 convertito con modificazioni dalla L. n. 56/2023, della determinazione del Dirigente Sezione Strategie e Governo dell'Offerta n. 154 del 29.03.2024, dell'art. 2 comma 8 bis del D.L. n. 145/2024 convertito dalla L. n. 187/2024 e dalla determinazione della Dirigente della Sezione Programmazione e Monitoraggio Assistenza Sanitaria e Medicina Convenzionata del Dipartimento Promozione della Salute e del Benessere Animale della Regione Puglia n. 81 del 29.12.2025;
- il riferito art. 15 del D.L. n. 34/2023 convertito con modificazioni dalla L. n. 56/2023 ha disposto la definizione della disciplina per l'esercizio temporaneo dell'attività lavorativa con adozione, entro novanta giorni dalla data di entrata in vigore della legge di conversione del predetto decreto legge, di apposita Intesa in sede di Conferenza permanente per i rapporti tra lo Stato, le Regioni e le Province autonome di Trento e di Bolzano, la cui definizione ai fini dell'adozione formale è ancora in corso, a causa della variegata complessità della materia, di discordanze decisionali e di criticità organizzative, operative ed istruttorie;
- nelle more del conseguimento di detta Intesa, in ambito regionale la materia dell'esercizio temporaneo in deroga è stata disciplinata dalla determinazione del Dirigente della Sezione Strategie e Governo dell'Offerta n. 154 del 29.03.2024, avente ad oggetto "*Articolo 6-bis D.L. 105/2021 convertito con L. 126/2021 s.m.i. Disposizioni in materia di esercizio temporaneo di attività lavorativa in deroga al riconoscimento delle qualifiche professionali sanitarie conseguite all'estero. INDIRIZZI OPERATIVI*";
- inoltre, in ragione del cospicuo rilievo assunto nella materia d'interesse da provvedimenti giurisdizionali amministrativi, nella specie due sentenze gemelle n. 2941 e n. 2942 del 15.09.2025 del T.A.R. per la Lombardia-Sez. III e l'Ordinanza Cautelare n. 588 del 27.11.2025 del T.A.R. per il Veneto-Sez. Terza, lo scrivente Ente regionale ha inteso assumere una condotta cautelare, dettata dalla preminente esigenza di garantire il bene supremo della salute, quale diritto inviolabile e quale interesse fondamentale per l'intera collettività, emanando la determinazione della Dirigente della Sezione Programmazione e Monitoraggio Assistenza Sanitaria e Medicina Convenzionata del Dipartimento Promozione della Salute e del Benessere Animale della Regione Puglia n. 81 del 29.12.2025;
- detto provvedimento ha apportato aggiornamenti, modifiche e integrazioni in materia di esercizio temporaneo di attività lavorativa in deroga al riconoscimento delle qualifiche professionali sanitarie conseguite all'estero, disponendo, altresì, di costituire apposita Commissione, che sarà composta da esperti della Regione, da rappresentanti degli Ordini competenti in relazione al profilo professionale preso in considerazione e da rappresentanti degli Atenei regionali di riferimento, in relazione al corso di studi interessato;
- la menzionata Commissione espleterà funzioni di valutazione, verifica ed accertamento sostanziali dei

requisiti afferenti al possesso delle qualifiche professionali sanitarie attestate in via documentale, della fondamentale conoscenza della lingua italiana, del percorso formativo effettuato e dell'esperienza professionale maturata, sia per la concessione dell'autorizzazione all'esercizio temporaneo in deroga e delle proroghe richieste dagli autorizzati, sia per l'accertamento in itinere del possesso effettivo dei requisiti da parte degli istanti cui è stata concessa l'autorizzazione in argomento fino al 31.12.2027;

Rilevato, altresì, che:

- l'iter per la costituzione formale della Commissione, con individuazione ed indicazione dei componenti ad opera delle istituzioni coinvolte, è stato tempestivamente attivato, ma è tuttora in corso l'acquisizione delle designazioni dei commissari, in rappresentanza dei vari ambiti istituzionali;
- a causa sia dell'eterogeneità e della complessità della materia in argomento, sia della moltitudine di istituzioni e soggetti coinvolti da coordinare, sono state sollevate criticità ed espresse doglianze da alcuni Ordini di professioni sanitarie, confluite in un proficuo dialogo, intrattenuto in tavoli tecnici regionali, al fine di non vanificare l'impegno profuso per la regolamentazione del reclutamento di professionisti sanitari in possesso di titoli esteri per l'esercizio temporaneo in deroga;
- nelle more della conclusione del reperimento integrale dei dati e delle informazioni, a seguito del quale si procederà all'emanazione di pertinente atto dirigenziale di costituzione della Commissione, nomina dei componenti ed esplicitazione delle sue funzioni, la Sezione Programmazione e Monitoraggio Assistenza Sanitaria e Medicina Convenzionata del Dipartimento Promozione della Salute e del Benessere Animale della Regione Puglia ritiene, allo stato attuale, di poter accordare e consentire una proroga al 31.05.2026 dell'autorizzazione all'esercizio temporaneo in deroga a coloro, la cui concessione è stata già prorogata al 31.03.2026, quale tempo necessario per la costituzione formale della Commissione e per la predisposizione dei consequenziali atti ed adempimenti;
- con D.D. n. 63 del 22/12/2025, le cui dissertazioni devono intendersi integralmente riportate e trascritte nel presente atto, è stata concessa proroga dell'autorizzazione all'esercizio temporaneo dell'attività lavorativa di infermiere in deroga al riconoscimento delle qualifiche professionali sanitarie conseguite all'estero fino al 31.03.2026 al Dott. Fabio Pellegrini Da Silva;

Alla luce di tutto quanto innanzi rappresentato, in coerenza con tutte le argomentazioni e le motivazioni illustrate nel presente atto, si propone:

- di consentire ulteriore proroga dell'autorizzazione del Dott. Fabio Pellegrini Da Silva all'esercizio temporaneo dell'attività lavorativa di infermiere in deroga al riconoscimento delle qualifiche professionali sanitarie conseguite all'estero, ai sensi del combinato disposto dell'art. 13 del D.L. n. 18/2020 convertito con modificazioni dalla L. n. 27/2020, dell'art. 6 bis del D.L. n. 105/2021 convertito con modificazioni dalla L. n. 126/2021, dell'art. 15 del D.L. n. 34/2023 convertito con modificazioni dalla L. n. 56/2023, dell'art. 2 comma 8 bis del D.L. n. 145/2024 convertito dalla L. n. 187/2024, della determinazione del Dirigente Sezione Strategie e Governo dell'Offerta n. 154 del 29.03.2024, nonché della determinazione della Dirigente della Sezione Programmazione e Monitoraggio Assistenza Sanitaria e Medicina Convenzionata n. 81 del 29.12.2025, nel rispetto di tutte le condizioni definite nella D.D. n. 219 del 03/05/2024 e nella D.D. n n. 63 del 22/12/2025;

- di prorogare l'autorizzazione all'esercizio temporaneo indicata nel precedente punto fino alla data del 31.05.2026, quale tempo necessario per la costituzione della Commissione e per la predisposizione dei consequenziali atti ed adempimenti, per tutte le motivazioni e le argomentazioni espresse in narrativa;
- di disporre che si fa obbligo al destinatario del presente provvedimento di rappresentare al datore di lavoro la durata della validità di tale proroga, scadente in data 31.05.2026, qualora si avvalga dell'esercizio temporaneo della connessa attività lavorativa in deroga al riconoscimento delle qualifiche professionali sanitarie conseguite all'estero, ai sensi del combinato disposto dell'art. 13 del D.L. n.

18/2020 convertito con modificazioni dalla L. n. 27/2020, dell'art. 6 bis del D.L. n. 105/2021 convertito con modificazioni dalla L. n. 126/2021, dell'art. 15 del D.L. n. 34/2023 convertito con modificazioni dalla L. n. 56/2023, dell'art. 2 comma 8 bis del D.L. n. 145/2024 convertito dalla L. n. 187/2024, della D.D. n. 154 del 29.03.2024, nonché della D.D. n. 29 del 29.12.2025;

- di stabilire che è responsabilità del datore di lavoro verificare in concreto, in via prioritaria, la conoscenza della lingua italiana da parte del professionista sanitario autorizzato, nonché le sue competenze professionali specifiche, a garanzia del bene supremo della salute da tutelare, della sicurezza dei pazienti e delle prestazioni sanitarie erogate.

GARANZIE ALLA RISERVATEZZA DETERMINE DIRIGENZIALI
ESERCIZIO IN DEROGA

VALUTAZIONE DI IMPATTO DI GENERE

La presente determinazione è stata sottoposta a valutazione di impatto di genere ai sensi della DGR n. 938 del 03.07.2023.
L'impatto di genere stimato è: NEUTRO.

Adempimenti contabili ai sensi del D. Lgs. n.118/2011 e ss. mm. e ii.

Il presente atto non comporta implicazioni dirette e/o indirette di natura economico-finanziaria e/o patrimoniale e dalla stessa non deriva alcun onere a carico del bilancio regionale.

Verifica ai sensi del D. Lgs. n. 196/2003 e del Regolamento (UE) 679/2016
Garanzie di riservatezza

La pubblicazione dell'atto sull'albo, salve le garanzie previste dalla L. 241/90 in tema di accesso ai documenti amministrativi, avviene nel rispetto della tutela alla riservatezza dei cittadini, secondo quanto disposto dal D. Lgs. 196/03 in materia di protezione dei dati personali, nonché dal vigente regolamento regionale n. 5/2006 per il trattamento dei dati sensibili e giudiziari.
Ai fini della pubblicità legale, l'atto destinato alla pubblicazione è redatto in modo da evitare la diffusione di dati personali identificativi non necessari ovvero il riferimento a dati sensibili; qualora tali dati fossero indispensabili per l'adozione dell'atto, essi sono trasferiti in documenti separati, esplicitamente richiamati.

LA DIRIGENTE DELLA SEZIONE PROGRAMMAZIONE E MONITORAGGIO
ASSISTENZA SANITARIA E MEDICINA CONVENZIONATA

- sulla base delle risultanze istruttorie innanzi illustrate, che qui si intendono integralmente riportate;
- viste le sottoscrizioni poste in calce al presente provvedimento dall'istruttrice amministrativa, dalla Responsabile della E.Q. *"Sviluppo Percorsi Diagnostico Terapeutici Assistenziali (PDTA) e attività progettuali",* dalla Dirigente della Sezione Programmazione e Monitoraggio Assistenza Sanitaria e Medicina Convenzionata;
- richiamato, in particolare, il disposto dell'art. 6 della L.R. n.7/1997, in materia di modalità di esercizio della funzione dirigenziale;

DETERMINA

Di prendere atto di quanto espresso in narrativa, che costituisce parte integrante e sostanziale del presente atto e che qui si intende integralmente riportato.

1. di approvare tutto quanto espresso in narrativa, che qui si intende integralmente riportato;
2. di consentire ulteriore proroga dell'autorizzazione del Dott. Fabio Pellegrini Da Silva all'esercizio temporaneo dell'attività lavorativa di infermiere in deroga al riconoscimento delle qualifiche professionali sanitarie conseguite all'estero, ai sensi del combinato disposto dell'art. 13 del D.L. n. 18/2020 convertito con modificazioni dalla L. n. 27/2020, dell'art. 6 bis del D.L. n. 105/2021 convertito con modificazioni dalla L. n. 126/2021, dell'art. 15 del D.L. n. 34/2023 convertito con modificazioni dalla L. n. 56/2023, dell'art. 2 comma 8 bis del D.L. n. 145/2024 convertito dalla L. n. 187/2024, della determinazione del Dirigente Sezione Strategie e Governo dell'Offerta n. 154 del 29.03.2024, nonché della determinazione della Dirigente della Sezione Programmazione e Monitoraggio Assistenza Sanitaria e Medicina Convenzionata n. 81 del 29.12.2025, nel rispetto di tutte le condizioni definite nella D.D. n. 219 del 03/05/2024 e nella D.D. n n. 63 del 22/12/2025;
3. di prorogare l'autorizzazione all'esercizio temporaneo indicata nel precedente punto fino alla data del 31.05.2026, quale tempo necessario per la costituzione della Commissione e per la predisposizione dei consequenziali atti ed adempimenti, per tutte le motivazioni e le argomentazioni espresse in narrativa;
4. di disporre che si fa obbligo al destinatario del presente provvedimento di rappresentare al datore di lavoro la durata della validità di tale proroga, scadente in data 31.05.2026, qualora si avvalga dell'esercizio temporaneo della connessa attività lavorativa in deroga al riconoscimento delle qualifiche professionali sanitarie conseguite all'estero, ai sensi del combinato disposto dell'art. 13 del D.L. n. 18/2020 convertito con modificazioni dalla L. n. 27/2020, dell'art. 6 bis del D.L. n. 105/2021 convertito con modificazioni dalla L. n. 126/2021, dell'art. 15 del D.L. n. 34/2023 convertito con modificazioni dalla L. n. 56/2023, dell'art. 2 comma 8 bis del D.L. n. 145/2024 convertito dalla L. n. 187/2024, della D.D. n. 154 del 29.03.2024, nonché della D.D. n. 29 del 29.12.2025;
5. di stabilire che è responsabilità del datore di lavoro verificare in concreto, in via prioritaria, la conoscenza della lingua italiana da parte del professionista sanitario autorizzato, nonché le sue competenze professionali specifiche, a garanzia del bene supremo della salute da tutelare, della sicurezza dei pazienti e delle prestazioni sanitarie erogate;
6. di redigere il presente provvedimento in forma integrale e "per *estratto*", con parti oscurate non necessarie ai fini della pubblicità legale, nel rispetto della tutela alla riservatezza dei cittadini, secondo quanto disposto dal D. Lgs. 196/03 in materia di protezione dei dati personali e ss.mm.ii;
7. di notificare il presente provvedimento, nella versione comprensiva dei dati anagrafici e di ulteriori informazioni, come tale non soggetta a pubblicazione, al Dott. Fabio Pellegrini Da Silva.

Il presente provvedimento è composto di 8 facciate:

- **è unicamente formato** con mezzi informatici e firmato digitalmente;
- **sarà conservato** nei sistemi informatici regionali CIFRA, Sistema Puglia e Diogene in applicazione delle "*Linee guida per la gestione degli Atti Dirigenziali come documenti originali informatici con il sistema CIFRA 1*" dettate dal Segretario Generale della Presidenza;
- **sarà reso pubblico**, ai sensi dell'art. 20 comma 3 del Decreto del Presidente della Giunta Regionale n. 22/2021, mediante affissione per 10 giorni lavorativi, a decorrere dalla data della sua adozione, all'Albo delle Determinazioni Dirigenziali tramite la piattaforma regionale CIFRA, in ottemperanza alle medesime "*Linee guida per la gestione degli Atti Dirigenziali come documenti originali informatici con il sistema CIFRA*" ut supra;
- **sarà pubblicizzato** in "*Amministrazione Trasparente*" sotto la sezione "*Provvedimenti Dirigenziali*" del sito www.regione.puglia.it;
- **sarà pubblicizzato** sul Bollettino Ufficiale della Regione Puglia in versione integrale ai sensi dell'art. 6 della L.R. n. 13 del 12.04.1994;
- **sarà trasmesso**, tramite la piattaforma CIFRA, al Segretario della Giunta Regionale.

Il presente atto, composto da 8 facciate, è adottato in originale.

Il presente Provvedimento è direttamente esecutivo.

Come Proposta: Codice Cifra 212/DIR/2026/00090
Sottoscrittori Proposta:

- Istruttore Proposta
  Leonardo Augelli

- E.Q.. Sviluppo Percorsi Diagnostico Terapeutici Assistenziali (PDTA) e attività progettuali
Angela Capozzi

Firmato digitalmente da:

Il Dirigente della Sezione Programmazione e monitoraggio Assistenza Sanitaria e Medicina convezionata
Antonella Caroli

DETERMINAZIONE DEL DIRIGENTE SEZIONE PROGRAMMAZIONE E MONITORAGGIO ASSISTENZA SANITARIA E MEDICINA CONVENZIONATA 1 aprile 2026, n. 81

Proroga al 31.05.2026 autorizzazione medico con specializzazione in Oftalmologia Dott.ssa Miazhevich Volha Evghenievna all'esercizio temporaneo attività lavorativa in deroga a riconoscimento delle qualifiche professionali sanitarie conseguite all'estero, ai sensi del combinato disposto dell'art. 13 del D.L. n. 18/2020 convertito con modificazioni dalla L. n. 27/2020, dell'art. 6 bis del D.L. n. 105/2021 convertito con modificazioni dalla L. n. 126/2021, dell'art. 15 del D.L. n. 34/2023 convertito con modificazioni dalla L. n. 56/2023, dell'art. 2 comma 8 bis del D.L. n. 145/2024 convertito dalla L. n. 187/2024, della D.D. n. 154 del 29.03.2024, nonché della D.D. n. 29 del 29.12.2025.

IL DIRIGENTE DELLA STRUTTURA PROPONENTE

- **VISTO** il D.Lgs. n. 29 del 03.03.1993;
- **VISTO** il D.Lgs. n. 80 del 31.03.1998;
- **VISTA** la L.R. n. 18 del 25.03.1974;
- **VISTA** la L.R. n. 7 del 04.02.1997;
- **VISTA** la L.R. n. 20 del 31.12.2010;
- **VISTA** la L.R. n. 2 del 09.03.2011;
- **VISTA** la Deliberazione di Giunta Regionale n. 3261 del 28.07.1998;
- **VISTI** gli articoli 4 e 16 del D.Lgs. 165/01;
- **VISTO** l'art. 32 della L. n. 69 del 18.06.2009, che prevede l'obbligo di sostituire la pubblicazione tradizionale all'albo ufficiale con la pubblicazione di documenti digitali sui siti informatici;
- **VISTO** l'art. 18 del D. Lgs. 196/03 "*Codice in materia di protezione dei dati personali*" in merito ai principi applicabili ai trattamenti effettuati dai soggetti pubblici;
- **VISTA** la Deliberazione di Giunta Regionale n. 1426 del 04.10.2005;
- **VISTA** la Determinazione del Direttore dell'Area Organizzazione e Riforma dell'Amministrazione n. 9 del 20.04.2015 di Riassetto organizzativo dell'Area Politiche per la promozione della salute, delle persone e delle pari opportunità;
- **VISTA** la Deliberazione di Giunta Regionale n. 935 del 12.05.2015, avente ad oggetto "*Art. 18 comma 2 del D.P.G.R. 22 febbraio 2008, n. 161 – Conferimento incarico di direzione Servizi incardinati nell'Area Politiche per la promozione della salute delle persone e delle pari opportunità*";
- **VISTO** il Decreto del Presidente della Giunta Regionale n. 443 31.07.2015, avente ad oggetto "*Adozione del modello organizzativo denominato "Modello Ambidestro per l'Innovazione della macchina Amministrativa regionale – MAIA". Approvazione Atto di Alta Organizzazione.*";
- **VISTA** la Deliberazione di Giunta Regionale n. 1974 del 07.12.2020, pubblicata sul BURP n. 14 del 26.01.2021, che approva l'Atto di Alta Organizzazione. Modello Organizzativo "*MAIA 2.0*";
- **VISTO** il D.P.G.R. n. 22 del 22.01.2021, pubblicato sul BURP n. 15 del 28.01.2021, che adotta l'Atto di Alta Organizzazione. Modello Organizzativo "*MAIA 2.0*";
- **VISTA** la Determinazione del Direttore del Dipartimento Personale e Organizzazione n. 22 del 29.08.2022, con la quale è stato conferito l'incarico di Direzione del Servizio Strategie e Governo dell'Assistenza territoriale – Rapporti istituzionali e Capitale umano S.S.R.;
- **VISTA** la L.R. n. 42 del 31.12.2024, avente ad oggetto "*Disposizioni per la formazione del bilancio di previsione 2025 e bilancio pluriennale 2025–2027 della Regione Puglia (legge di stabilità regionale 2025)*";
- **VISTA** la L.R. n. 43 del 31.12.2024, avente ad oggetto "*Bilancio di previsione della Regione Puglia per l'esercizio finanziario 2025 e pluriennale 2025-2027*";
- **VISTA** la Deliberazione di Giunta Regionale n. 26 del 20.01.2025, avente ad oggetto "*Bilancio di previsione per l'esercizio finanziario 2025 e pluriennale 2025-2027. Articolo 39, comma 10, del decreto legislativo 23 giugno 2011, n. 118. Documento tecnico di accompagnamento e Bilancio Finanziario Gestionale. Approvazione.*";

- **VISTA** la Deliberazione di Giunta Regionale n. 1466 del 15.09.2021, recante l'approvazione della Strategia regionale per la parità di genere, denominata "*Agenda di Genere*";
- **VISTA** la Deliberazione di Giunta Regionale n. 1295 del 26.09.2024, avente ad oggetto "*Valutazione di Impatto di Genere (VIG). Approvazione indirizzi metodologico-operativi e avvio fase strutturale*";
- **VISTO** il D.P.G.R. n. 516 del 24.09.2025 con cui si è provveduto a rimodulare le funzioni delle Sezioni del Dipartimento Promozione della Salute e del Benessere Animale, in ossequio alle previsioni della D.G.R. n. 1154/2025 e del D.P.G.R. n. 442/2025;
- **VISTA** la D.G.R. n. 1657 del 29.10.2025 recante "*Decreto del Presidente della Giunta regionale 22 gennaio 2021, n. 22 "Modello Organizzativo Maia 2.0" e ss.mm.ii.. Affidamento incarichi di direzione delle Sezioni del Dipartimento Promozione della Salute e del Benessere Animale della Giunta regionale oggetto di rimodulazione*";

Premesso che:

- l'esercizio temporaneo dell'attività lavorativa in deroga al riconoscimento delle qualifiche professionali sanitarie conseguite all'estero è disciplinato dal combinato disposto dell'art. 13 del D.L. n. 18/2020 convertito con modificazioni dalla L. n. 27/2020, dell'art. 6 bis del D.L. n. 105/2021 convertito con modificazioni dalla L. n. 126/2021, dell'art. 15 del D.L. n. 34/2023 convertito con modificazioni dalla L. n. 56/2023, della determinazione del Dirigente Sezione Strategie e Governo dell'Offerta n. 154 del 29.03.2024, dell'art. 2 comma 8 bis del D.L. n. 145/2024 convertito dalla L. n. 187/2024 e dalla determinazione della Dirigente della Sezione Programmazione e Monitoraggio Assistenza Sanitaria e Medicina Convenzionata del Dipartimento Promozione della Salute e del Benessere Animale della Regione Puglia n. 81 del 29.12.2025;
- il riferito art. 15 del D.L. n. 34/2023 convertito con modificazioni dalla L. n. 56/2023 ha disposto la definizione della disciplina per l'esercizio temporaneo dell'attività lavorativa con adozione, entro novanta giorni dalla data di entrata in vigore della legge di conversione del predetto decreto legge, di apposita Intesa in sede di Conferenza permanente per i rapporti tra lo Stato, le Regioni e le Province autonome di Trento e di Bolzano, la cui definizione ai fini dell'adozione formale è ancora in corso, a causa della variegata complessità della materia, di discordanze decisionali e di criticità organizzative, operative ed istruttorie;
- nelle more del conseguimento di detta Intesa, in ambito regionale la materia dell'esercizio temporaneo in deroga è stata disciplinata dalla determinazione del Dirigente della Sezione Strategie e Governo dell'Offerta n. 154 del 29.03.2024, avente ad oggetto "*Articolo 6-bis D.L. 105/2021 convertito con L. 126/2021 s.m.i. Disposizioni in materia di esercizio temporaneo di attività lavorativa in deroga al riconoscimento delle qualifiche professionali sanitarie conseguite all'estero. INDIRIZZI OPERATIVI*";
- inoltre, in ragione del cospicuo rilievo assunto nella materia d'interesse da provvedimenti giurisdizionali amministrativi, nella specie due sentenze gemelle n. 2941 e n. 2942 del 15.09.2025 del T.A.R. per la Lombardia-Sez. III e l'Ordinanza Cautelare n. 588 del 27.11.2025 del T.A.R. per il Veneto-Sez. Terza, lo scrivente Ente regionale ha inteso assumere una condotta cautelare, dettata dalla preminente esigenza di garantire il bene supremo della salute, quale diritto inviolabile e quale interesse fondamentale per l'intera collettività, emanando la determinazione della Dirigente della Sezione Programmazione e Monitoraggio Assistenza Sanitaria e Medicina Convenzionata del Dipartimento Promozione della Salute e del Benessere Animale della Regione Puglia n. 81 del 29.12.2025;
- detto provvedimento ha apportato aggiornamenti, modifiche e integrazioni in materia di esercizio temporaneo di attività lavorativa in deroga al riconoscimento delle qualifiche professionali sanitarie conseguite all'estero, disponendo, altresì, di costituire apposita Commissione, che sarà composta da esperti della Regione, da rappresentanti degli Ordini competenti in relazione al profilo professionale preso in considerazione e da rappresentanti degli Atenei regionali di riferimento, in relazione al corso di studi interessato;
- la menzionata Commissione espleterà funzioni di valutazione, verifica ed accertamento sostanziali dei

requisiti afferenti al possesso delle qualifiche professionali sanitarie attestate in via documentale, della fondamentale conoscenza della lingua italiana, del percorso formativo effettuato e dell'esperienza professionale maturata, sia per la concessione dell'autorizzazione all'esercizio temporaneo in deroga e delle proroghe richieste dagli autorizzati, sia per l'accertamento in itinere del possesso effettivo dei requisiti da parte degli istanti cui è stata concessa l'autorizzazione in argomento fino al 31.12.2027;

Rilevato, altresì, che:

- l'iter per la costituzione formale della Commissione, con individuazione ed indicazione dei componenti ad opera delle istituzioni coinvolte, è stato tempestivamente attivato, ma è tuttora in corso l'acquisizione delle designazioni dei commissari, in rappresentanza dei vari ambiti istituzionali;
- a causa sia dell'eterogeneità e della complessità della materia in argomento, sia della moltitudine di istituzioni e soggetti coinvolti da coordinare, sono state sollevate criticità ed espresse doglianze da alcuni Ordini di professioni sanitarie, confluite in un proficuo dialogo, intrattenuto in tavoli tecnici regionali, al fine di non vanificare l'impegno profuso per la regolamentazione del reclutamento di professionisti sanitari in possesso di titoli esteri per l'esercizio temporaneo in deroga;
- nelle more della conclusione del reperimento integrale dei dati e delle informazioni, a seguito del quale si procederà all'emanazione di pertinente atto dirigenziale di costituzione della Commissione, nomina dei componenti ed esplicitazione delle sue funzioni, la Sezione Programmazione e Monitoraggio Assistenza Sanitaria e Medicina Convenzionata del Dipartimento Promozione della Salute e del Benessere Animale della Regione Puglia ritiene, allo stato attuale, di poter accordare e consentire una proroga al 31.05.2026 dell'autorizzazione all'esercizio temporaneo in deroga a coloro, la cui concessione è stata già prorogata al 31.03.2026, quale tempo necessario per la costituzione formale della Commissione e per la predisposizione dei consequenziali atti ed adempimenti;

- con D.D. n. 4 del 08/01/2026, le cui dissertazioni devono intendersi integralmente riportate e trascritte nel presente atto, è stata concessa proroga dell'autorizzazione all'esercizio temporaneo dell'attività lavorativa di **medico con specializzazione in Oftalmologia** in deroga al riconoscimento delle qualifiche professionali sanitarie conseguite all'estero fino al 31.03.2026 alla Dott.ssa Miazhevich Volha Evghenievna

Alla luce di tutto quanto innanzi rappresentato, in coerenza con tutte le argomentazioni e le motivazioni illustrate nel presente atto, si propone:

- di consentire ulteriore proroga dell'autorizzazione della Dott.ssa Miazhevich Volha Evghenievna all'esercizio temporaneo dell'attività lavorativa di medico con specializzazione in Oftalmologia in deroga al riconoscimento delle qualifiche professionali sanitarie conseguite all'estero, ai sensi del combinato disposto dell'art. 13 del D.L. n. 18/2020 convertito con modificazioni dalla L. n. 27/2020, dell'art. 6 bis del D.L. n. 105/2021 convertito con modificazioni dalla L. n. 126/2021, dell'art. 15 del D.L. n. 34/2023 convertito con modificazioni dalla L. n. 56/2023, dell'art. 2 comma 8 bis del D.L. n. 145/2024 convertito dalla L. n. 187/2024, della determinazione del Dirigente Sezione Strategie e Governo dell'Offerta n. 154 del 29.03.2024, nonché della determinazione della Dirigente della Sezione Programmazione e Monitoraggio Assistenza Sanitaria e Medicina Convenzionata n. 81 del 29.12.2025, nel rispetto di tutte le condizioni definite nella D.D. n. 83 del 11/03/2024 e nella D.D. n. 4 del 08/01/2026;
- di prorogare l'autorizzazione all'esercizio temporaneo indicata nel precedente punto fino alla data del 31.05.2026, quale tempo necessario per la costituzione della Commissione e per la predisposizione dei consequenziali atti ed adempimenti, per tutte le motivazioni e le argomentazioni espresse in narrativa;
- di disporre che si fa obbligo al destinatario del presente provvedimento di rappresentare al datore di lavoro la durata della validità di tale proroga, scadente in data 31.05.2026, qualora si avvalga dell'esercizio temporaneo della connessa attività lavorativa in deroga al riconoscimento delle qualifiche

professionali sanitarie conseguite all'estero, ai sensi del combinato disposto dell'art. 13 del D.L. n. 18/2020 convertito con modificazioni dalla L. n. 27/2020, dell'art. 6 bis del D.L. n. 105/2021 convertito con modificazioni dalla L. n. 126/2021, dell'art. 15 del D.L. n. 34/2023 convertito con modificazioni dalla L. n. 56/2023, dell'art. 2 comma 8 bis del D.L. n. 145/2024 convertito dalla L. n. 187/2024, della D.D. n. 154 del 29.03.2024, nonché della D.D. n. 29 del 29.12.2025;

- di stabilire che è responsabilità del datore di lavoro verificare in concreto, in via prioritaria, la conoscenza della lingua italiana da parte del professionista sanitario autorizzato, nonché le sue competenze professionali specifiche, a garanzia del bene supremo della salute da tutelare, della sicurezza dei pazienti e delle prestazioni sanitarie erogate.

GARANZIE ALLA RISERVATEZZA DETERMINE DIRIGENZIALI
ESERCIZIO IN DEROGA

VALUTAZIONE DI IMPATTO DI GENERE

La presente determinazione è stata sottoposta a valutazione di impatto di genere ai sensi della DGR n. 938 del 03.07.2023.
L'impatto di genere stimato è: NEUTRO.

Adempimenti contabili ai sensi del D. Lgs. n.118/2011 e ss. mm. e ii.

Il presente atto non comporta implicazioni dirette e/o indirette di natura economico-finanziaria e/o patrimoniale e dalla stessa non deriva alcun onere a carico del bilancio regionale.

Verifica ai sensi del D. Lgs. n. 196/2003 e del Regolamento (UE) 679/2016
Garanzie di riservatezza

La pubblicazione dell'atto sull'albo, salve le garanzie previste dalla L. 241/90 in tema di accesso ai documenti amministrativi, avviene nel rispetto della tutela alla riservatezza dei cittadini, secondo quanto disposto dal D. Lgs. 196/03 in materia di protezione dei dati personali, nonché dal vigente regolamento regionale n. 5/2006 per il trattamento dei dati sensibili e giudiziari.
Ai fini della pubblicità legale, l'atto destinato alla pubblicazione è redatto in modo da evitare la diffusione di dati personali identificativi non necessari ovvero il riferimento a dati sensibili; qualora tali dati fossero indispensabili per l'adozione dell'atto, essi sono trasferiti in documenti separati, esplicitamente richiamati.

LA DIRIGENTE DELLA SEZIONE PROGRAMMAZIONE E MONITORAGGIO
ASSISTENZA SANITARIA E MEDICINA CONVENZIONATA

- sulla base delle risultanze istruttorie innanzi illustrate, che qui si intendono integralmente riportate;
- viste le sottoscrizioni poste in calce al presente provvedimento dall'istruttrice amministrativa, dalla Responsabile della E.Q. *"Sviluppo Percorsi Diagnostico Terapeutici Assistenziali (PDTA) e attività progettuali",* dalla Dirigente della Sezione Programmazione e Monitoraggio Assistenza Sanitaria e Medicina Convenzionata;
- richiamato, in particolare, il disposto dell'art. 6 della L.R. n.7/1997, in materia di modalità di esercizio della funzione dirigenziale;

DETERMINA

Di prendere atto di quanto espresso in narrativa, che costituisce parte integrante e sostanziale del presente atto e che qui si intende integralmente riportato.

1. di approvare tutto quanto espresso in narrativa, che qui si intende integralmente riportato;
2. di consentire ulteriore proroga dell'autorizzazione della Dott.ssa Miazhevich Volha Evghenievna all'esercizio temporaneo dell'attività lavorativa di medico con specializzazione in Oftalmologia in deroga al riconoscimento delle qualifiche professionali sanitarie conseguite all'estero, ai sensi del combinato disposto dell'art. 13 del D.L. n. 18/2020 convertito con modificazioni dalla L. n. 27/2020, dell'art. 6 bis del D.L. n. 105/2021 convertito con modificazioni dalla L. n. 126/2021, dell'art. 15 del D.L. n. 34/2023 convertito con modificazioni dalla L. n. 56/2023, dell'art. 2 comma 8 bis del D.L. n. 145/2024 convertito dalla L. n. 187/2024, della determinazione del Dirigente Sezione Strategie e Governo dell'Offerta n. 154 del 29.03.2024, nonché della determinazione della Dirigente della Sezione Programmazione e Monitoraggio Assistenza Sanitaria e Medicina Convenzionata n. 81 del 29.12.2025, nel rispetto di tutte le condizioni definite nella D.D. n. 83 del 11/03/2024 e nella D.D. n. 4 del 08/01/2026;
3. di prorogare l'autorizzazione all'esercizio temporaneo indicata nel precedente punto fino alla data del 31.05.2026, quale tempo necessario per la costituzione della Commissione e per la predisposizione dei consequenziali atti ed adempimenti, per tutte le motivazioni e le argomentazioni espresse in narrativa;
4. di disporre che si fa obbligo al destinatario del presente provvedimento di rappresentare al datore di lavoro la durata della validità di tale proroga, scadente in data 31.05.2026, qualora si avvalga dell'esercizio temporaneo della connessa attività lavorativa in deroga al riconoscimento delle qualifiche professionali sanitarie conseguite all'estero, ai sensi del combinato disposto dell'art. 13 del D.L. n. 18/2020 convertito con modificazioni dalla L. n. 27/2020, dell'art. 6 bis del D.L. n. 105/2021 convertito con modificazioni dalla L. n. 126/2021, dell'art. 15 del D.L. n. 34/2023 convertito con modificazioni dalla L. n. 56/2023, dell'art. 2 comma 8 bis del D.L. n. 145/2024 convertito dalla L. n. 187/2024, della D.D. n. 154 del 29.03.2024, nonché della D.D. n. 29 del 29.12.2025;
5. di stabilire che è responsabilità del datore di lavoro verificare in concreto, in via prioritaria, la conoscenza della lingua italiana da parte del professionista sanitario autorizzato, nonché le sue competenze professionali specifiche, a garanzia del bene supremo della salute da tutelare, della sicurezza dei pazienti e delle prestazioni sanitarie erogate;
6. di redigere il presente provvedimento in forma integrale e "per *estratto*", con parti oscurate non necessarie ai fini della pubblicità legale, nel rispetto della tutela alla riservatezza dei cittadini, secondo quanto disposto dal D. Lgs. 196/03 in materia di protezione dei dati personali e ss.mm.ii;
7. di notificare il presente provvedimento, nella versione comprensiva dei dati anagrafici e di ulteriori informazioni, come tale non soggetta a pubblicazione, alla Dott.ssa Miazhevich Volha Evghenievna.

Il presente provvedimento è composto di 8 facciate:

- **è unicamente formato** con mezzi informatici e firmato digitalmente;
- **sarà conservato** nei sistemi informatici regionali CIFRA, Sistema Puglia e Diogene in applicazione delle "*Linee guida per la gestione degli Atti Dirigenziali come documenti originali informatici con il sistema CIFRA 1*" dettate dal Segretario Generale della Presidenza;
- **sarà reso pubblico**, ai sensi dell'art. 20 comma 3 del Decreto del Presidente della Giunta Regionale n. 22/2021, mediante affissione per 10 giorni lavorativi, a decorrere dalla data della sua adozione, all'Albo delle Determinazioni Dirigenziali tramite la piattaforma regionale CIFRA, in ottemperanza alle medesime "*Linee guida per la gestione degli Atti Dirigenziali come documenti originali informatici con il sistema CIFRA*" ut supra;
- **sarà pubblicizzato** in "*Amministrazione Trasparente*" sotto la sezione "*Provvedimenti Dirigenziali*" del sito www.regione.puglia.it;
- **sarà pubblicizzato** sul Bollettino Ufficiale della Regione Puglia in versione integrale ai sensi dell'art. 6 della L.R. n. 13 del 12.04.1994;
- **sarà trasmesso**, tramite la piattaforma CIFRA, al Segretario della Giunta Regionale.

Il presente atto, composto da 8 facciate, è adottato in originale.

Il presente Provvedimento è direttamente esecutivo.

Come Proposta: Codice Cifra 212/DIR/2026/00089
Sottoscrittori Proposta:

- Istruttore Proposta
  Leonardo Augelli

- E.Q.. Sviluppo Percorsi Diagnostico Terapeutici Assistenziali (PDTA) e attività progettuali
  Angela Capozzi

Firmato digitalmente da:

Il Dirigente della Sezione Programmazione e monitoraggio Assistenza Sanitaria e Medicina convezionata
Antonella Caroli

DETERMINAZIONE DEL DIRIGENTE SEZIONE PROGRAMMAZIONE E MONITORAGGIO ASSISTENZA SANITARIA E MEDICINA CONVENZIONATA 1 aprile 2026, n. 82

Proroga al 31.05.2026 autorizzazione infermiere Dott. Shkembi Kevin all'esercizio temporaneo attività lavorativa in deroga a riconoscimento delle qualifiche professionali sanitarie conseguite all'estero, ai sensi del combinato disposto dell'art. 13 del D.L. n. 18/2020 convertito con modificazioni dalla L. n. 27/2020, dell'art. 6 bis del D.L. n. 105/2021 convertito con modificazioni dalla L. n. 126/2021, dell'art. 15 del D.L. n. 34/2023 convertito con modificazioni dalla L. n. 56/2023, dell'art. 2 comma 8 bis del D.L. n. 145/2024 convertito dalla L. n. 187/2024, della D.D. n. 154 del 29.03.2024, nonché della D.D. n. 29 del 29.12.2025.

IL DIRIGENTE DELLA STRUTTURA PROPONENTE

- **VISTO** il D.Lgs. n. 29 del 03.03.1993;
- **VISTO** il D.Lgs. n. 80 del 31.03.1998;
- **VISTA** la L.R. n. 18 del 25.03.1974;
- **VISTA** la L.R. n. 7 del 04.02.1997;
- **VISTA** la L.R. n. 20 del 31.12.2010;
- **VISTA** la L.R. n. 2 del 09.03.2011;
- **VISTA** la Deliberazione di Giunta Regionale n. 3261 del 28.07.1998;
- **VISTI** gli articoli 4 e 16 del D.Lgs. 165/01;
- **VISTO** l'art. 32 della L. n. 69 del 18.06.2009, che prevede l'obbligo di sostituire la pubblicazione tradizionale all'albo ufficiale con la pubblicazione di documenti digitali sui siti informatici;
- **VISTO** l'art. 18 del D. Lgs. 196/03 "*Codice in materia di protezione dei dati personali*" in merito ai principi applicabili ai trattamenti effettuati dai soggetti pubblici;
- **VISTA** la Deliberazione di Giunta Regionale n. 1426 del 04.10.2005;
- **VISTA** la Determinazione del Direttore dell'Area Organizzazione e Riforma dell'Amministrazione n. 9 del 20.04.2015 di Riassetto organizzativo dell'Area Politiche per la promozione della salute, delle persone e delle pari opportunità;
- **VISTA** la Deliberazione di Giunta Regionale n. 935 del 12.05.2015, avente ad oggetto "*Art. 18 comma 2 del D.P.G.R. 22 febbraio 2008, n. 161 – Conferimento incarico di direzione Servizi incardinati nell'Area Politiche per la promozione della salute delle persone e delle pari opportunità*";
- **VISTO** il Decreto del Presidente della Giunta Regionale n. 443 31.07.2015, avente ad oggetto "*Adozione del modello organizzativo denominato "Modello Ambidestro per l'Innovazione della macchina Amministrativa regionale – MAIA". Approvazione Atto di Alta Organizzazione.*";
- **VISTA** la Deliberazione di Giunta Regionale n. 1974 del 07.12.2020, pubblicata sul BURP n. 14 del 26.01.2021, che approva l'Atto di Alta Organizzazione. Modello Organizzativo "*MAIA 2.0*";
- **VISTO** il D.P.G.R. n. 22 del 22.01.2021, pubblicato sul BURP n. 15 del 28.01.2021, che adotta l'Atto di Alta Organizzazione. Modello Organizzativo "*MAIA 2.0*";
- **VISTA** la Determinazione del Direttore del Dipartimento Personale e Organizzazione n. 22 del 29.08.2022, con la quale è stato conferito l'incarico di Direzione del Servizio Strategie e Governo dell'Assistenza territoriale – Rapporti istituzionali e Capitale umano S.S.R.;
- **VISTA** la L.R. n. 42 del 31.12.2024, avente ad oggetto "*Disposizioni per la formazione del bilancio di previsione 2025 e bilancio pluriennale 2025–2027 della Regione Puglia (legge di stabilità regionale 2025)*";
- **VISTA** la L.R. n. 43 del 31.12.2024, avente ad oggetto "*Bilancio di previsione della Regione Puglia per l'esercizio finanziario 2025 e pluriennale 2025-2027*";
- **VISTA** la Deliberazione di Giunta Regionale n. 26 del 20.01.2025, avente ad oggetto "*Bilancio di previsione per l'esercizio finanziario 2025 e pluriennale 2025-2027. Articolo 39, comma 10, del decreto legislativo 23 giugno 2011, n. 118. Documento tecnico di accompagnamento e Bilancio Finanziario Gestionale. Approvazione.*";

- **VISTA** la Deliberazione di Giunta Regionale n. 1466 del 15.09.2021, recante l'approvazione della Strategia regionale per la parità di genere, denominata "*Agenda di Genere*";
- **VISTA** la Deliberazione di Giunta Regionale n. 1295 del 26.09.2024, avente ad oggetto "*Valutazione di Impatto di Genere (VIG). Approvazione indirizzi metodologico-operativi e avvio fase strutturale*";
- **VISTO** il D.P.G.R. n. 516 del 24.09.2025 con cui si è provveduto a rimodulare le funzioni delle Sezioni del Dipartimento Promozione della Salute e del Benessere Animale, in ossequio alle previsioni della D.G.R. n. 1154/2025 e del D.P.G.R. n. 442/2025;
- **VISTA** la D.G.R. n. 1657 del 29.10.2025 recante "*Decreto del Presidente della Giunta regionale 22 gennaio 2021, n. 22 "Modello Organizzativo Maia 2.0" e ss.mm.ii.. Affidamento incarichi di direzione delle Sezioni del Dipartimento Promozione della Salute e del Benessere Animale della Giunta regionale oggetto di rimodulazione*";

Premesso che:

- l'esercizio temporaneo dell'attività lavorativa in deroga al riconoscimento delle qualifiche professionali sanitarie conseguite all'estero è disciplinato dal combinato disposto dell'art. 13 del D.L. n. 18/2020 convertito con modificazioni dalla L. n. 27/2020, dell'art. 6 bis del D.L. n. 105/2021 convertito con modificazioni dalla L. n. 126/2021, dell'art. 15 del D.L. n. 34/2023 convertito con modificazioni dalla L. n. 56/2023, della determinazione del Dirigente Sezione Strategie e Governo dell'Offerta n. 154 del 29.03.2024, dell'art. 2 comma 8 bis del D.L. n. 145/2024 convertito dalla L. n. 187/2024 e dalla determinazione della Dirigente della Sezione Programmazione e Monitoraggio Assistenza Sanitaria e Medicina Convenzionata del Dipartimento Promozione della Salute e del Benessere Animale della Regione Puglia n. 81 del 29.12.2025;
- il riferito art. 15 del D.L. n. 34/2023 convertito con modificazioni dalla L. n. 56/2023 ha disposto la definizione della disciplina per l'esercizio temporaneo dell'attività lavorativa con adozione, entro novanta giorni dalla data di entrata in vigore della legge di conversione del predetto decreto legge, di apposita Intesa in sede di Conferenza permanente per i rapporti tra lo Stato, le Regioni e le Province autonome di Trento e di Bolzano, la cui definizione ai fini dell'adozione formale è ancora in corso, a causa della variegata complessità della materia, di discordanze decisionali e di criticità organizzative, operative ed istruttorie;
- nelle more del conseguimento di detta Intesa, in ambito regionale la materia dell'esercizio temporaneo in deroga è stata disciplinata dalla determinazione del Dirigente della Sezione Strategie e Governo dell'Offerta n. 154 del 29.03.2024, avente ad oggetto "*Articolo 6-bis D.L. 105/2021 convertito con L. 126/2021 s.m.i. Disposizioni in materia di esercizio temporaneo di attività lavorativa in deroga al riconoscimento delle qualifiche professionali sanitarie conseguite all'estero. INDIRIZZI OPERATIVI*";
- inoltre, in ragione del cospicuo rilievo assunto nella materia d'interesse da provvedimenti giurisdizionali amministrativi, nella specie due sentenze gemelle n. 2941 e n. 2942 del 15.09.2025 del T.A.R. per la Lombardia-Sez. III e l'Ordinanza Cautelare n. 588 del 27.11.2025 del T.A.R. per il Veneto-Sez. Terza, lo scrivente Ente regionale ha inteso assumere una condotta cautelare, dettata dalla preminente esigenza di garantire il bene supremo della salute, quale diritto inviolabile e quale interesse fondamentale per l'intera collettività, emanando la determinazione della Dirigente della Sezione Programmazione e Monitoraggio Assistenza Sanitaria e Medicina Convenzionata del Dipartimento Promozione della Salute e del Benessere Animale della Regione Puglia n. 81 del 29.12.2025;
- detto provvedimento ha apportato aggiornamenti, modifiche e integrazioni in materia di esercizio temporaneo di attività lavorativa in deroga al riconoscimento delle qualifiche professionali sanitarie conseguite all'estero, disponendo, altresì, di costituire apposita Commissione, che sarà composta da esperti della Regione, da rappresentanti degli Ordini competenti in relazione al profilo professionale preso in considerazione e da rappresentanti degli Atenei regionali di riferimento, in relazione al corso di studi interessato;
- la menzionata Commissione espleterà funzioni di valutazione, verifica ed accertamento sostanziali dei

requisiti afferenti al possesso delle qualifiche professionali sanitarie attestate in via documentale, della fondamentale conoscenza della lingua italiana, del percorso formativo effettuato e dell'esperienza professionale maturata, sia per la concessione dell'autorizzazione all'esercizio temporaneo in deroga e delle proroghe richieste dagli autorizzati, sia per l'accertamento in itinere del possesso effettivo dei requisiti da parte degli istanti cui è stata concessa l'autorizzazione in argomento fino al 31.12.2027;

Rilevato, altresì, che:

- l'iter per la costituzione formale della Commissione, con individuazione ed indicazione dei componenti ad opera delle istituzioni coinvolte, è stato tempestivamente attivato, ma è tuttora in corso l'acquisizione delle designazioni dei commissari, in rappresentanza dei vari ambiti istituzionali;
- a causa sia dell'eterogeneità e della complessità della materia in argomento, sia della moltitudine di istituzioni e soggetti coinvolti da coordinare, sono state sollevate criticità ed espresse doglianze da alcuni Ordini di professioni sanitarie, confluite in un proficuo dialogo, intrattenuto in tavoli tecnici regionali, al fine di non vanificare l'impegno profuso per la regolamentazione del reclutamento di professionisti sanitari in possesso di titoli esteri per l'esercizio temporaneo in deroga;
- nelle more della conclusione del reperimento integrale dei dati e delle informazioni, a seguito del quale si procederà all'emanazione di pertinente atto dirigenziale di costituzione della Commissione, nomina dei componenti ed esplicitazione delle sue funzioni, la Sezione Programmazione e Monitoraggio Assistenza Sanitaria e Medicina Convenzionata del Dipartimento Promozione della Salute e del Benessere Animale della Regione Puglia ritiene, allo stato attuale, di poter accordare e consentire una proroga al 31.05.2026 dell'autorizzazione all'esercizio temporaneo in deroga a coloro, la cui concessione è stata già prorogata al 31.03.2026, quale tempo necessario per la costituzione formale della Commissione e per la predisposizione dei consequenziali atti ed adempimenti;

- con D.D. n. 71 del 23/12/2025, le cui dissertazioni devono intendersi integralmente riportate e trascritte nel presente atto, è stata concessa proroga dell'autorizzazione all'esercizio temporaneo dell'attività lavorativa di infermiere in deroga al riconoscimento delle qualifiche professionali sanitarie conseguite all'estero fino al 31.03.2026 al Dott. Shkembi Kevin;

Alla luce di tutto quanto innanzi rappresentato, in coerenza con tutte le argomentazioni e le motivazioni illustrate nel presente atto, si propone:

- di consentire ulteriore proroga dell'autorizzazione del Dott. Shkembi Kevin all'esercizio temporaneo dell'attività lavorativa di infermiere in deroga al riconoscimento delle qualifiche professionali sanitarie conseguite all'estero, ai sensi del combinato disposto dell'art. 13 del D.L. n. 18/2020 convertito con modificazioni dalla L. n. 27/2020, dell'art. 6 bis del D.L. n. 105/2021 convertito con modificazioni dalla L. n. 126/2021, dell'art. 15 del D.L. n. 34/2023 convertito con modificazioni dalla L. n. 56/2023, dell'art. 2 comma 8 bis del D.L. n. 145/2024 convertito dalla L. n. 187/2024, della determinazione del Dirigente Sezione Strategie e Governo dell'Offerta n. 154 del 29.03.2024, nonché della determinazione della Dirigente della Sezione Programmazione e Monitoraggio Assistenza Sanitaria e Medicina Convenzionata n. 81 del 29.12.2025, nel rispetto di tutte le condizioni definite nella D.D. n. 280 del 12/06/2024 e nella D.D. n. 71 del 23/12/2025;
- di prorogare l'autorizzazione all'esercizio temporaneo indicata nel precedente punto fino alla data del 31.05.2026, quale tempo necessario per la costituzione della Commissione e per la predisposizione dei consequenziali atti ed adempimenti, per tutte le motivazioni e le argomentazioni espresse in narrativa;
- di disporre che si fa obbligo al destinatario del presente provvedimento di rappresentare al datore di lavoro la durata della validità di tale proroga, scadente in data 31.05.2026, qualora si avvalga dell'esercizio temporaneo della connessa attività lavorativa in deroga al riconoscimento delle qualifiche professionali sanitarie conseguite all'estero, ai sensi del combinato disposto dell'art. 13 del D.L. n.

18/2020 convertito con modificazioni dalla L. n. 27/2020, dell'art. 6 bis del D.L. n. 105/2021 convertito con modificazioni dalla L. n. 126/2021, dell'art. 15 del D.L. n. 34/2023 convertito con modificazioni dalla L. n. 56/2023, dell'art. 2 comma 8 bis del D.L. n. 145/2024 convertito dalla L. n. 187/2024, della D.D. n. 154 del 29.03.2024, nonché della D.D. n. 29 del 29.12.2025;

- di stabilire che è responsabilità del datore di lavoro verificare in concreto, in via prioritaria, la conoscenza della lingua italiana da parte del professionista sanitario autorizzato, nonché le sue competenze professionali specifiche, a garanzia del bene supremo della salute da tutelare, della sicurezza dei pazienti e delle prestazioni sanitarie erogate.

GARANZIE ALLA RISERVATEZZA DETERMINE DIRIGENZIALI
ESERCIZIO IN DEROGA

VALUTAZIONE DI IMPATTO DI GENERE

La presente determinazione è stata sottoposta a valutazione di impatto di genere ai sensi della DGR n. 938 del 03.07.2023.
L'impatto di genere stimato è: NEUTRO.

Adempimenti contabili ai sensi del D. Lgs. n.118/2011 e ss. mm. e ii.

Il presente atto non comporta implicazioni dirette e/o indirette di natura economico-finanziaria e/o patrimoniale e dalla stessa non deriva alcun onere a carico del bilancio regionale.

Verifica ai sensi del D. Lgs. n. 196/2003 e del Regolamento (UE) 679/2016
Garanzie di riservatezza

La pubblicazione dell'atto sull'albo, salve le garanzie previste dalla L. 241/90 in tema di accesso ai documenti amministrativi, avviene nel rispetto della tutela alla riservatezza dei cittadini, secondo quanto disposto dal D. Lgs. 196/03 in materia di protezione dei dati personali, nonché dal vigente regolamento regionale n. 5/2006 per il trattamento dei dati sensibili e giudiziari.
Ai fini della pubblicità legale, l'atto destinato alla pubblicazione è redatto in modo da evitare la diffusione di dati personali identificativi non necessari ovvero il riferimento a dati sensibili; qualora tali dati fossero indispensabili per l'adozione dell'atto, essi sono trasferiti in documenti separati, esplicitamente richiamati.

LA DIRIGENTE DELLA SEZIONE PROGRAMMAZIONE E MONITORAGGIO
ASSISTENZA SANITARIA E MEDICINA CONVENZIONATA

- sulla base delle risultanze istruttorie innanzi illustrate, che qui si intendono integralmente riportate;
- viste le sottoscrizioni poste in calce al presente provvedimento dall'istruttrice amministrativa, dalla Responsabile della E.Q. *"Sviluppo Percorsi Diagnostico Terapeutici Assistenziali (PDTA) e attività progettuali",* dalla Dirigente della Sezione Programmazione e Monitoraggio Assistenza Sanitaria e Medicina Convenzionata;
- richiamato, in particolare, il disposto dell'art. 6 della L.R. n.7/1997, in materia di modalità di esercizio della funzione dirigenziale;

DETERMINA

Di prendere atto di quanto espresso in narrativa, che costituisce parte integrante e sostanziale del presente atto e che qui si intende integralmente riportato.

1. di approvare tutto quanto espresso in narrativa, che qui si intende integralmente riportato;
2. di consentire ulteriore proroga dell'autorizzazione del Dott. Shkembi Kevin all'esercizio temporaneo dell'attività lavorativa di infermiere in deroga al riconoscimento delle qualifiche professionali sanitarie conseguite all'estero, ai sensi del combinato disposto dell'art. 13 del D.L. n. 18/2020 convertito con modificazioni dalla L. n. 27/2020, dell'art. 6 bis del D.L. n. 105/2021 convertito con modificazioni dalla L. n. 126/2021, dell'art. 15 del D.L. n. 34/2023 convertito con modificazioni dalla L. n. 56/2023, dell'art. 2 comma 8 bis del D.L. n. 145/2024 convertito dalla L. n. 187/2024, della determinazione del Dirigente Sezione Strategie e Governo dell'Offerta n. 154 del 29.03.2024, nonché della determinazione della Dirigente della Sezione Programmazione e Monitoraggio Assistenza Sanitaria e Medicina Convenzionata n. 81 del 29.12.2025, nel rispetto di tutte le condizioni definite nella D.D. n. 280 del 12/06/2024 e nella D.D. n. 71 del 23/12/2025;
3. di prorogare l'autorizzazione all'esercizio temporaneo indicata nel precedente punto fino alla data del 31.05.2026, quale tempo necessario per la costituzione della Commissione e per la predisposizione dei consequenziali atti ed adempimenti, per tutte le motivazioni e le argomentazioni espresse in narrativa;
4. di disporre che si fa obbligo al destinatario del presente provvedimento di rappresentare al datore di lavoro la durata della validità di tale proroga, scadente in data 31.05.2026, qualora si avvalga dell'esercizio temporaneo della connessa attività lavorativa in deroga al riconoscimento delle qualifiche professionali sanitarie conseguite all'estero, ai sensi del combinato disposto dell'art. 13 del D.L. n. 18/2020 convertito con modificazioni dalla L. n. 27/2020, dell'art. 6 bis del D.L. n. 105/2021 convertito con modificazioni dalla L. n. 126/2021, dell'art. 15 del D.L. n. 34/2023 convertito con modificazioni dalla L. n. 56/2023, dell'art. 2 comma 8 bis del D.L. n. 145/2024 convertito dalla L. n. 187/2024, della D.D. n. 154 del 29.03.2024, nonché della D.D. n. 29 del 29.12.2025;
5. di stabilire che è responsabilità del datore di lavoro verificare in concreto, in via prioritaria, la conoscenza della lingua italiana da parte del professionista sanitario autorizzato, nonché le sue competenze professionali specifiche, a garanzia del bene supremo della salute da tutelare, della sicurezza dei pazienti e delle prestazioni sanitarie erogate;
6. di redigere il presente provvedimento in forma integrale e "per *estratto*", con parti oscurate non necessarie ai fini della pubblicità legale, nel rispetto della tutela alla riservatezza dei cittadini, secondo quanto disposto dal D. Lgs. 196/03 in materia di protezione dei dati personali e ss.mm.ii;
7. di notificare il presente provvedimento, nella versione comprensiva dei dati anagrafici e di ulteriori informazioni, come tale non soggetta a pubblicazione, al Dott. Shkembi Kevin;

Il presente provvedimento è composto di 8 facciate:

- **è unicamente formato** con mezzi informatici e firmato digitalmente;
- **sarà conservato** nei sistemi informatici regionali CIFRA, Sistema Puglia e Diogene in applicazione delle "*Linee guida per la gestione degli Atti Dirigenziali come documenti originali informatici con il sistema CIFRA 1*" dettate dal Segretario Generale della Presidenza;
- **sarà reso pubblico**, ai sensi dell'art. 20 comma 3 del Decreto del Presidente della Giunta Regionale n. 22/2021, mediante affissione per 10 giorni lavorativi, a decorrere dalla data della sua adozione, all'Albo delle Determinazioni Dirigenziali tramite la piattaforma regionale CIFRA, in ottemperanza alle medesime "*Linee guida per la gestione degli Atti Dirigenziali come documenti originali informatici con il sistema CIFRA*" ut supra;
- **sarà pubblicizzato** in "*Amministrazione Trasparente*" sotto la sezione "*Provvedimenti Dirigenziali*" del sito www.regione.puglia.it;
- **sarà pubblicizzato** sul Bollettino Ufficiale della Regione Puglia in versione integrale ai sensi dell'art. 6 della L.R. n. 13 del 12.04.1994;
- **sarà trasmesso**, tramite la piattaforma CIFRA, al Segretario della Giunta Regionale.

Il presente atto, composto da 8 facciate, è adottato in originale.

Il presente Provvedimento è direttamente esecutivo.

Come Proposta: Codice Cifra 212/DIR/2026/00091
Sottoscrittori Proposta:

- Istruttore Proposta
  Leonardo Augelli

- E.Q.. Sviluppo Percorsi Diagnostico Terapeutici Assistenziali (PDTA) e attività progettuali
  Angela Capozzi

Firmato digitalmente da:

Il Dirigente della Sezione Programmazione e monitoraggio Assistenza Sanitaria e Medicina convezionata
Antonella Caroli

DETERMINAZIONE DEL DIRIGENTE SEZIONE PROGRAMMAZIONE E MONITORAGGIO ASSISTENZA SANITARIA E MEDICINA CONVENZIONATA 1 aprile 2026, n. 83

Proroga al 31.05.2026 autorizzazione medico con specializzazione in Ematologia Dott.ssa Tetiana Skrypets all'esercizio temporaneo attività lavorativa in deroga a riconoscimento delle qualifiche professionali sanitarie conseguite all'estero, ai sensi del combinato disposto dell'art. 13 del D.L. n. 18/2020 convertito con modificazioni dalla L. n. 27/2020, dell'art. 6 bis del D.L. n. 105/2021 convertito con modificazioni dalla L. n. 126/2021, dell'art. 15 del D.L. n. 34/2023 convertito con modificazioni dalla L. n. 56/2023, dell'art. 2 comma 8 bis del D.L. n. 145/2024 convertito dalla L. n. 187/2024, della D.D. n. 154 del 29.03.2024, nonché della D.D. n. 29 del 29.12.2025.

IL DIRIGENTE DELLA STRUTTURA PROPONENTE

- **VISTO** il D.Lgs. n. 29 del 03.03.1993;
- **VISTO** il D.Lgs. n. 80 del 31.03.1998;
- **VISTA** la L.R. n. 18 del 25.03.1974;
- **VISTA** la L.R. n. 7 del 04.02.1997;
- **VISTA** la L.R. n. 20 del 31.12.2010;
- **VISTA** la L.R. n. 2 del 09.03.2011;
- **VISTA** la Deliberazione di Giunta Regionale n. 3261 del 28.07.1998;
- **VISTI** gli articoli 4 e 16 del D.Lgs. 165/01;
- **VISTO** l'art. 32 della L. n. 69 del 18.06.2009, che prevede l'obbligo di sostituire la pubblicazione tradizionale all'albo ufficiale con la pubblicazione di documenti digitali sui siti informatici;
- **VISTO** l'art. 18 del D. Lgs. 196/03 "*Codice in materia di protezione dei dati personali*" in merito ai principi applicabili ai trattamenti effettuati dai soggetti pubblici;
- **VISTA** la Deliberazione di Giunta Regionale n. 1426 del 04.10.2005;
- **VISTA** la Determinazione del Direttore dell'Area Organizzazione e Riforma dell'Amministrazione n. 9 del 20.04.2015 di Riassetto organizzativo dell'Area Politiche per la promozione della salute, delle persone e delle pari opportunità;
- **VISTA** la Deliberazione di Giunta Regionale n. 935 del 12.05.2015, avente ad oggetto "*Art. 18 comma 2 del D.P.G.R. 22 febbraio 2008, n. 161 – Conferimento incarico di direzione Servizi incardinati nell'Area Politiche per la promozione della salute delle persone e delle pari opportunità*";
- **VISTO** il Decreto del Presidente della Giunta Regionale n. 443 31.07.2015, avente ad oggetto "*Adozione del modello organizzativo denominato "Modello Ambidestro per l'Innovazione della macchina Amministrativa regionale – MAIA". Approvazione Atto di Alta Organizzazione.*";
- **VISTA** la Deliberazione di Giunta Regionale n. 1974 del 07.12.2020, pubblicata sul BURP n. 14 del 26.01.2021, che approva l'Atto di Alta Organizzazione. Modello Organizzativo "*MAIA 2.0*";
- **VISTO** il D.P.G.R. n. 22 del 22.01.2021, pubblicato sul BURP n. 15 del 28.01.2021, che adotta l'Atto di Alta Organizzazione. Modello Organizzativo "*MAIA 2.0*";
- **VISTA** la Determinazione del Direttore del Dipartimento Personale e Organizzazione n. 22 del 29.08.2022, con la quale è stato conferito l'incarico di Direzione del Servizio Strategie e Governo dell'Assistenza territoriale – Rapporti istituzionali e Capitale umano S.S.R.;
- **VISTA** la L.R. n. 42 del 31.12.2024, avente ad oggetto "*Disposizioni per la formazione del bilancio di previsione 2025 e bilancio pluriennale 2025–2027 della Regione Puglia (legge di stabilità regionale 2025)*";
- **VISTA** la L.R. n. 43 del 31.12.2024, avente ad oggetto "*Bilancio di previsione della Regione Puglia per l'esercizio finanziario 2025 e pluriennale 2025-2027*";
- **VISTA** la Deliberazione di Giunta Regionale n. 26 del 20.01.2025, avente ad oggetto "*Bilancio di previsione per l'esercizio finanziario 2025 e pluriennale 2025-2027. Articolo 39, comma 10, del decreto*

legislativo 23 giugno 2011, n. 118. Documento tecnico di accompagnamento e Bilancio Finanziario Gestionale. Approvazione.";

- **VISTA** la Deliberazione di Giunta Regionale n. 1466 del 15.09.2021, recante l'approvazione della Strategia regionale per la parità di genere, denominata "*Agenda di Genere*";
- **VISTA** la Deliberazione di Giunta Regionale n. 1295 del 26.09.2024, avente ad oggetto "*Valutazione di Impatto di Genere (VIG). Approvazione indirizzi metodologico-operativi e avvio fase strutturale*";
- **VISTO** il D.P.G.R. n. 516 del 24.09.2025 con cui si è provveduto a rimodulare le funzioni delle Sezioni del Dipartimento Promozione della Salute e del Benessere Animale, in ossequio alle previsioni della D.G.R. n. 1154/2025 e del D.P.G.R. n. 442/2025;
- **VISTA** la D.G.R. n. 1657 del 29.10.2025 recante "*Decreto del Presidente della Giunta regionale 22 gennaio 2021, n. 22 "Modello Organizzativo Maia 2.0" e ss.mm.ii.. Affidamento incarichi di direzione delle Sezioni del Dipartimento Promozione della Salute e del Benessere Animale della Giunta regionale oggetto di rimodulazione*";

Premesso che:

- l'esercizio temporaneo dell'attività lavorativa in deroga al riconoscimento delle qualifiche professionali sanitarie conseguite all'estero è disciplinato dal combinato disposto dell'art. 13 del D.L. n. 18/2020 convertito con modificazioni dalla L. n. 27/2020, dell'art. 6 bis del D.L. n. 105/2021 convertito con modificazioni dalla L. n. 126/2021, dell'art. 15 del D.L. n. 34/2023 convertito con modificazioni dalla L. n. 56/2023, della determinazione del Dirigente Sezione Strategie e Governo dell'Offerta n. 154 del 29.03.2024, dell'art. 2 comma 8 bis del D.L. n. 145/2024 convertito dalla L. n. 187/2024 e dalla determinazione della Dirigente della Sezione Programmazione e Monitoraggio Assistenza Sanitaria e Medicina Convenzionata del Dipartimento Promozione della Salute e del Benessere Animale della Regione Puglia n. 81 del 29.12.2025;
- il riferito art. 15 del D.L. n. 34/2023 convertito con modificazioni dalla L. n. 56/2023 ha disposto la definizione della disciplina per l'esercizio temporaneo dell'attività lavorativa con adozione, entro novanta giorni dalla data di entrata in vigore della legge di conversione del predetto decreto legge, di apposita Intesa in sede di Conferenza permanente per i rapporti tra lo Stato, le Regioni e le Province autonome di Trento e di Bolzano, la cui definizione ai fini dell'adozione formale è ancora in corso, a causa della variegata complessità della materia, di discordanze decisionali e di criticità organizzative, operative ed istruttorie;
- nelle more del conseguimento di detta Intesa, in ambito regionale la materia dell'esercizio temporaneo in deroga è stata disciplinata dalla determinazione del Dirigente della Sezione Strategie e Governo dell'Offerta n. 154 del 29.03.2024, avente ad oggetto "*Articolo 6-bis D.L. 105/2021 convertito con L. 126/2021 s.m.i. Disposizioni in materia di esercizio temporaneo di attività lavorativa in deroga al riconoscimento delle qualifiche professionali sanitarie conseguite all'estero. INDIRIZZI OPERATIVI*";
- inoltre, in ragione del cospicuo rilievo assunto nella materia d'interesse da provvedimenti giurisdizionali amministrativi, nella specie due sentenze gemelle n. 2941 e n. 2942 del 15.09.2025 del T.A.R. per la Lombardia-Sez. III e l'Ordinanza Cautelare n. 588 del 27.11.2025 del T.A.R. per il Veneto-Sez. Terza, lo scrivente Ente regionale ha inteso assumere una condotta cautelare, dettata dalla preminente esigenza di garantire il bene supremo della salute, quale diritto inviolabile e quale interesse fondamentale per l'intera collettività, emanando la determinazione della Dirigente della Sezione Programmazione e Monitoraggio Assistenza Sanitaria e Medicina Convenzionata del Dipartimento Promozione della Salute e del Benessere Animale della Regione Puglia n. 81 del 29.12.2025;
- detto provvedimento ha apportato aggiornamenti, modifiche e integrazioni in materia di esercizio temporaneo di attività lavorativa in deroga al riconoscimento delle qualifiche professionali sanitarie conseguite all'estero, disponendo, altresì, di costituire apposita Commissione, che sarà composta da esperti della Regione, da rappresentanti degli Ordini competenti in relazione al profilo professionale preso in considerazione e da rappresentanti degli Atenei regionali di riferimento, in relazione al corso di studi interessato;

- la menzionata Commissione espleterà funzioni di valutazione, verifica ed accertamento sostanziali dei requisiti afferenti al possesso delle qualifiche professionali sanitarie attestate in via documentale, della fondamentale conoscenza della lingua italiana, del percorso formativo effettuato e dell'esperienza professionale maturata, sia per la concessione dell'autorizzazione all'esercizio temporaneo in deroga e delle proroghe richieste dagli autorizzati, sia per l'accertamento in itinere del possesso effettivo dei requisiti da parte degli istanti cui è stata concessa l'autorizzazione in argomento fino al 31.12.2027;

Rilevato, altresì, che:

- l'iter per la costituzione formale della Commissione, con individuazione ed indicazione dei componenti ad opera delle istituzioni coinvolte, è stato tempestivamente attivato, ma è tuttora in corso l'acquisizione delle designazioni dei commissari, in rappresentanza dei vari ambiti istituzionali;
- a causa sia dell'eterogeneità e della complessità della materia in argomento, sia della moltitudine di istituzioni e soggetti coinvolti da coordinare, sono state sollevate criticità ed espresse doglianze da alcuni Ordini di professioni sanitarie, confluite in un proficuo dialogo, intrattenuto in tavoli tecnici regionali, al fine di non vanificare l'impegno profuso per la regolamentazione del reclutamento di professionisti sanitari in possesso di titoli esteri per l'esercizio temporaneo in deroga;
- nelle more della conclusione del reperimento integrale dei dati e delle informazioni, a seguito del quale si procederà all'emanazione di pertinente atto dirigenziale di costituzione della Commissione, nomina dei componenti ed esplicitazione delle sue funzioni, la Sezione Programmazione e Monitoraggio Assistenza Sanitaria e Medicina Convenzionata del Dipartimento Promozione della Salute e del Benessere Animale della Regione Puglia ritiene, allo stato attuale, di poter accordare e consentire una proroga al 31.05.2026 dell'autorizzazione all'esercizio temporaneo in deroga a coloro, la cui concessione è stata già prorogata al 31.03.2026, quale tempo necessario per la costituzione formale della Commissione e per la predisposizione dei consequenziali atti ed adempimenti;
- con D.D. n. 2 del 08/01/2026, le cui dissertazioni devono intendersi integralmente riportate e trascritte nel presente atto, è stata concessa proroga dell'autorizzazione all'esercizio temporaneo dell'attività lavorativa di medico con specializzazione in Ematologia in deroga al riconoscimento delle qualifiche professionali sanitarie conseguite all'estero fino al 31.03.2026 alla Dott.ssa Tetiana Skrypets;

Alla luce di tutto quanto innanzi rappresentato, in coerenza con tutte le argomentazioni e le motivazioni illustrate nel presente atto, si propone:

- di consentire ulteriore proroga dell'autorizzazione della Dott.ssa Tetiana Skrypets all'esercizio temporaneo dell'attività lavorativa di medico con specializzazione in Ematologia in deroga al riconoscimento delle qualifiche professionali sanitarie conseguite all'estero, ai sensi del combinato disposto dell'art. 13 del D.L. n. 18/2020 convertito con modificazioni dalla L. n. 27/2020, dell'art. 6 bis del D.L. n. 105/2021 convertito con modificazioni dalla L. n. 126/2021, dell'art. 15 del D.L. n. 34/2023 convertito con modificazioni dalla L. n. 56/2023, dell'art. 2 comma 8 bis del D.L. n. 145/2024 convertito dalla L. n. 187/2024, della determinazione del Dirigente Sezione Strategie e Governo dell'Offerta n. 154 del 29.03.2024, nonché della determinazione della Dirigente della Sezione Programmazione e Monitoraggio Assistenza Sanitaria e Medicina Convenzionata n. 81 del 29.12.2025, nel rispetto di tutte le condizioni definite nella D.D. n. 309 del 27/10/2023 e nella D.D. n. 2 del 08/01/2026;
- di prorogare l'autorizzazione all'esercizio temporaneo indicata nel precedente punto fino alla data del 31.05.2026, quale tempo necessario per la costituzione della Commissione e per la predisposizione dei consequenziali atti ed adempimenti, per tutte le motivazioni e le argomentazioni espresse in narrativa;
- di disporre che si fa obbligo al destinatario del presente provvedimento di rappresentare al datore di lavoro la durata della validità di tale proroga, scadente in data 31.05.2026, qualora si avvalga dell'esercizio temporaneo della connessa attività lavorativa in deroga al riconoscimento delle qualifiche professionali sanitarie conseguite all'estero, ai sensi del combinato disposto dell'art. 13 del D.L. n.

18/2020 convertito con modificazioni dalla L. n. 27/2020, dell'art. 6 bis del D.L. n. 105/2021 convertito con modificazioni dalla L. n. 126/2021, dell'art. 15 del D.L. n. 34/2023 convertito con modificazioni dalla L. n. 56/2023, dell'art. 2 comma 8 bis del D.L. n. 145/2024 convertito dalla L. n. 187/2024, della D.D. n. 154 del 29.03.2024, nonché della D.D. n. 29 del 29.12.2025;

- di stabilire che è responsabilità del datore di lavoro verificare in concreto, in via prioritaria, la conoscenza della lingua italiana da parte del professionista sanitario autorizzato, nonché le sue competenze professionali specifiche, a garanzia del bene supremo della salute da tutelare, della sicurezza dei pazienti e delle prestazioni sanitarie erogate.

GARANZIE ALLA RISERVATEZZA DETERMINE DIRIGENZIALI
ESERCIZIO IN DEROGA

VALUTAZIONE DI IMPATTO DI GENERE

La presente determinazione è stata sottoposta a valutazione di impatto di genere ai sensi della DGR n. 938 del 03.07.2023.
L'impatto di genere stimato è: NEUTRO.

Adempimenti contabili ai sensi del D. Lgs. n.118/2011 e ss. mm. e ii.

Il presente atto non comporta implicazioni dirette e/o indirette di natura economico-finanziaria e/o patrimoniale e dalla stessa non deriva alcun onere a carico del bilancio regionale.

Verifica ai sensi del D. Lgs. n. 196/2003 e del Regolamento (UE) 679/2016
Garanzie di riservatezza

La pubblicazione dell'atto sull'albo, salve le garanzie previste dalla L. 241/90 in tema di accesso ai documenti amministrativi, avviene nel rispetto della tutela alla riservatezza dei cittadini, secondo quanto disposto dal D. Lgs. 196/03 in materia di protezione dei dati personali, nonché dal vigente regolamento regionale n. 5/2006 per il trattamento dei dati sensibili e giudiziari.
Ai fini della pubblicità legale, l'atto destinato alla pubblicazione è redatto in modo da evitare la diffusione di dati personali identificativi non necessari ovvero il riferimento a dati sensibili; qualora tali dati fossero indispensabili per l'adozione dell'atto, essi sono trasferiti in documenti separati, esplicitamente richiamati.

LA DIRIGENTE DELLA SEZIONE PROGRAMMAZIONE E MONITORAGGIO
ASSISTENZA SANITARIA E MEDICINA CONVENZIONATA

- sulla base delle risultanze istruttorie innanzi illustrate, che qui si intendono integralmente riportate;
- viste le sottoscrizioni poste in calce al presente provvedimento dall'istruttrice amministrativa, dalla Responsabile della E.Q. *"Sviluppo Percorsi Diagnostico Terapeutici Assistenziali (PDTA) e attività progettuali",* dalla Dirigente della Sezione Programmazione e Monitoraggio Assistenza Sanitaria e Medicina Convenzionata;
- richiamato, in particolare, il disposto dell'art. 6 della L.R. n.7/1997, in materia di modalità di esercizio della funzione dirigenziale;

DETERMINA

Di prendere atto di quanto espresso in narrativa, che costituisce parte integrante e sostanziale del presente atto e che qui si intende integralmente riportato.

1. di approvare tutto quanto espresso in narrativa, che qui si intende integralmente riportato;
2. di consentire ulteriore proroga dell'autorizzazione della Dott.ssa Tetiana Skrypets all'esercizio temporaneo dell'attività lavorativa di medico con specializzazione in Ematologia in deroga al riconoscimento delle qualifiche professionali sanitarie conseguite all'estero, ai sensi del combinato disposto dell'art. 13 del D.L. n. 18/2020 convertito con modificazioni dalla L. n. 27/2020, dell'art. 6 bis del D.L. n. 105/2021 convertito con modificazioni dalla L. n. 126/2021, dell'art. 15 del D.L. n. 34/2023 convertito con modificazioni dalla L. n. 56/2023, dell'art. 2 comma 8 bis del D.L. n. 145/2024 convertito dalla L. n. 187/2024, della determinazione del Dirigente Sezione Strategie e Governo dell'Offerta n. 154 del 29.03.2024, nonché della determinazione della Dirigente della Sezione Programmazione e Monitoraggio Assistenza Sanitaria e Medicina Convenzionata n. 81 del 29.12.2025, nel rispetto di tutte le condizioni definite nella D.D. n. 309 del 27/10/2023 e nella D.D. n. 2 del 08/01/2026;
3. di prorogare l'autorizzazione all'esercizio temporaneo indicata nel precedente punto fino alla data del 31.05.2026, quale tempo necessario per la costituzione della Commissione e per la predisposizione dei consequenziali atti ed adempimenti, per tutte le motivazioni e le argomentazioni espresse in narrativa;
4. di disporre che si fa obbligo al destinatario del presente provvedimento di rappresentare al datore di lavoro la durata della validità di tale proroga, scadente in data 31.05.2026, qualora si avvalga dell'esercizio temporaneo della connessa attività lavorativa in deroga al riconoscimento delle qualifiche professionali sanitarie conseguite all'estero, ai sensi del combinato disposto dell'art. 13 del D.L. n. 18/2020 convertito con modificazioni dalla L. n. 27/2020, dell'art. 6 bis del D.L. n. 105/2021 convertito con modificazioni dalla L. n. 126/2021, dell'art. 15 del D.L. n. 34/2023 convertito con modificazioni dalla L. n. 56/2023, dell'art. 2 comma 8 bis del D.L. n. 145/2024 convertito dalla L. n. 187/2024, della D.D. n. 154 del 29.03.2024, nonché della D.D. n. 29 del 29.12.2025;
5. di stabilire che è responsabilità del datore di lavoro verificare in concreto, in via prioritaria, la conoscenza della lingua italiana da parte del professionista sanitario autorizzato, nonché le sue competenze professionali specifiche, a garanzia del bene supremo della salute da tutelare, della sicurezza dei pazienti e delle prestazioni sanitarie erogate;
6. di redigere il presente provvedimento in forma integrale e "per *estratto*", con parti oscurate non necessarie ai fini della pubblicità legale, nel rispetto della tutela alla riservatezza dei cittadini, secondo quanto disposto dal D. Lgs. 196/03 in materia di protezione dei dati personali e ss.mm.ii;
7. di notificare il presente provvedimento, nella versione comprensiva dei dati anagrafici e di ulteriori informazioni, come tale non soggetta a pubblicazione, alla Dott.ssa Tetiana Skrypets.

Il presente provvedimento è composto di 8 facciate:

- **è unicamente formato** con mezzi informatici e firmato digitalmente;
- **sarà conservato** nei sistemi informatici regionali CIFRA, Sistema Puglia e Diogene in applicazione delle "*Linee guida per la gestione degli Atti Dirigenziali come documenti originali informatici con il sistema CIFRA 1*" dettate dal Segretario Generale della Presidenza;
- **sarà reso pubblico**, ai sensi dell'art. 20 comma 3 del Decreto del Presidente della Giunta Regionale n. 22/2021, mediante affissione per 10 giorni lavorativi, a decorrere dalla data della sua adozione, all'Albo delle Determinazioni Dirigenziali tramite la piattaforma regionale CIFRA, in ottemperanza alle medesime "*Linee guida per la gestione degli Atti Dirigenziali come documenti originali informatici con il sistema CIFRA*" ut supra;
- **sarà pubblicizzato** in "*Amministrazione Trasparente*" sotto la sezione "*Provvedimenti Dirigenziali*" del sito www.regione.puglia.it;
- **sarà pubblicizzato** sul Bollettino Ufficiale della Regione Puglia in versione integrale ai sensi dell'art. 6 della L.R. n. 13 del 12.04.1994;
- **sarà trasmesso**, tramite la piattaforma CIFRA, al Segretario della Giunta Regionale.

Il presente atto, composto da 8 facciate, è adottato in originale.

Il presente Provvedimento è direttamente esecutivo.

Come Proposta: Codice Cifra 212/DIR/2026/00092
Sottoscrittori Proposta:

- Istruttore Proposta
  Leonardo Augelli

- E.Q.. Sviluppo Percorsi Diagnostico Terapeutici Assistenziali (PDTA) e attività progettuali
  Angela Capozzi

Firmato digitalmente da:

Il Dirigente della Sezione Programmazione e monitoraggio Assistenza Sanitaria e Medicina convezionata
Antonella Caroli

DETERMINAZIONE DEL DIRIGENTE SEZIONE PROGRAMMAZIONE UNITARIA 27 marzo 2026, n. 28

PR Puglia FSE+ 2021-2027 - Asse V - Azione 5.6 - Interventi per la formazione continua. Avviso pubblico "Piani Formativi Aziendali 2024" approvato con A.D. n. 33 del 20/03/2025 e s.m.i. Disposizione di Accertamento e impegno di spesa in favore di n. 13 beneficiari di cui all'Allegato B) dell'Atto Dirigenziale n.6 del 03/02/2026 (III° Elenco).

IL DIRIGENTE DELLA STRUTTURA PROPONENTE

Visti:

- gli articoli 4 e 5 della L.R. n. 7/1997;
- la Del. G.R. n. 3261 del 28/07/1998; l'art. 4 del d.lgs. n. 165/2001;
- la Legge Regionale n. 15/2002 e ss.mm. e ii. sulla Riforma della formazione professionale;
- il D. Lgs. 196/2003 e ss.mm. e ii., di recepimento del Reg. (UE) n. 679/2016 (c.d. GDPR) sul trattamento dei dati personali;
- l'art. 32 della L. 18 giugno 2009, n. 69, che prevede l'obbligo di sostituire la pubblicazione tradizionale all'Albo ufficiale con la pubblicazione di documenti digitali sui siti informatici;
- la Legge 7 agosto 1990, n.241 "Nuove norme in materia di procedimento amministrativo e di diritto di accesso ai documenti amministrativi";
- il Regolamento (UE) n. 2021/1060 del Parlamento Europeo e del Consiglio del 24 giugno 2021 recante le disposizioni comuni applicabili al Fondo europeo di sviluppo regionale, al Fondo sociale europeo Plus, al Fondo di coesione, al Fondo per una transizione giusta, al Fondo europeo per gli affari marittimi, la pesca e l'acquacoltura, e le regole finanziarie applicabili a tali fondi e al Fondo Asilo, migrazione e integrazione, al Fondo Sicurezza interna e allo Strumento di sostegno finanziario per la gestione delle frontiere e la politica dei visti;
- il Regolamento (UE) n. 2021/1057 del Parlamento Europeo e del Consiglio del 24 giugno 2021 che istituisce il Fondo sociale europeo Plus (FSE+) e che abroga il regolamento (UE) n. 1296/2013;
- il Regolamento Delegato (UE) n. 2023/1676 della Commissione del 7 luglio 2023 che integra il regolamento (UE) n. 2021/1060 del Parlamento europeo e del Consiglio per quanto riguarda la definizione di costi unitari, somme forfettarie, tassi forfettari e finanziamenti non collegati ai costi per il rimborso da parte della Commissione agli Stati membri delle spese sostenute;
- il PR Puglia FESR-FSE+ 2021/2027 (CCI 2021IT16FFPR002), approvato con Decisione C(2022) 8461 del 17 novembre 2022 come da ultimo modificato con Decisione di esecuzione della Commissione Europea C (2025) 1848 del 20 marzo 2025, che costituisce lo strumento regionale di programmazione pluriennale dei Fondi Strutturali per il ciclo 2021-2027;
- la D.G.R. n. 1794 del 05/11/2021 avente ad oggetto: "POR Puglia FESR FSE 2014-2020. Adeguamento organizzativo a seguito del DPGR 22/2021 di adozione del modello di alta organizzazione "MAIA 2.0" e ss.mm.ii.";
- la D.G.R. n. 556 del 20/04/2022 con la quale il dirigente pro-tempore della Sezione Programmazione Unitaria, Gabinetto del Presidente è stato individuato quale Autorità di Gestione del POR Puglia FESR – FSE 2021-2027 (CCI 2021IT16FFPR002);
- la D.G.R. n. 1812 del 7 dicembre 2022, "Programmazione FESR-FSE+2021-2027. Presa d'atto Decisione di esecuzione C (2022) 8461 del 17/11/2022 e primi adempimenti";
- la D.G.R. n. 1661 del 27/11/2023 – Programma Regionale FESR-FSE+ 2021-2027. Organizzazione per l'attuazione del Programma;
- la D.G.R. n. 609 del 03/05/2023 con la quale sono state individuate le policy del PR FESR FSE+ 2021-2027, attribuite le Azioni del Programma alle singole Policy e conferiti gli incarichi di Responsabile di Policy e di Responsabile di Azione del Programma;
- la D.G.R. n. 474 del 15/04/2024 "Modifiche alla deliberazione di Giunta Regionale 7 dicembre

2020 n. 1974 e s.m.i. – Ridefinizione assetto competenze strutture dipartimentali" con la quale è stata attribuita al Dirigente della Sezione Programmazione Unitaria l'attuazione degli interventi per la valorizzazione del sistema formativo regionale a valere sui fondi PR FESR/FSE+ 2021- 2027, sul Fondo di Sviluppo e Coesione 2014-2020 e sul Programma Complementare 2014-2020;

- la D.G.R. n. 813 del 17/06/2024 "Programma Regionale FESR-FSE+ 2021-2027. Governance del Programma. Modifiche alla Deliberazione di Giunta Regionale n. 609/2023" con la quale sono state attribuite al Dirigente della Sezione Programmazione Unitaria le Responsabilità delle Azioni: 5.6, 6.2, 6.4; e le Responsabilità di Sub Azione delle Sub Azioni: 5.1.3, 6.3.2, 7.2.1;
- la D.G.R. n. 914 del 28/06/2024 "Ridefinizione assetto competenze strutture dipartimentali: integrazioni alla Deliberazione della Giunta regionale n. 474 del 15 aprile 2024", con la quale sono state integrate le attribuzioni del Dirigente della Sezione Programmazione Unitaria giusta DGR n. 474/2024;
- la D.G.R n. 1413 del 15/10/2024, Azione 5.6 Interventi per la formazione continua – "Piani Formativi Aziendali 2024" - Variazione al Bilancio di previsione 2024 e pluriennale 2024-2026 (artt. 42 e 51 del D. Lgs. 118/2011);
- la D.G.R. n. 118 del 11/02/2025 "PR Puglia 2021-2027 Azione 5.6 Interventi per la formazione continua AVVISO "Piani Formativi Aziendali 2024". Istituzione nuovi capitoli di spesa, Applicazione quote vincolate del risultato di amministrazione e Variazione al Bilancio di previsione 2025 e pluriennale 2025-2027 ai sensi del D. Lgs. 118/2011 e ss.mm.ii."
- il Regolamento (UE) n. 651/2014 della Commissione del 17 giugno 2014 che dichiara alcune categorie di aiuti compatibili con il mercato interno in applicazione degli articoli 107 e 108 del trattato, e ss.mm. e ii.;
- il Decreto del 31 maggio 2017 n. 115 Regolamento recante la disciplina per il funzionamento del Registro nazionale degli aiuti di Stato, ai sensi dell'articolo 52, comma 6, della legge 24 dicembre 2012, n. 234 e successive modifiche e integrazioni. (17G00130) (GU Serie Generale n.175 del 28-07-2017);
- le D.G.R. n. 1474 del 02/08/2018 e n. 358 del 26/02/2019 aventi ad oggetto "Nuove Linee Guida per l'Accreditamento degli Organismi Formativi";

Visti altresì

- la D.G.R. n. 1466 del 15/09/2021, recante l'approvazione della Strategia regionale per la parità di genere, denominata "Agenda di Genere";
- la D.G.R. n. 1295 del 26/09/2024, recante Valutazione di Impatto di Genere (VIG) Approvazione indirizzi metodologico-operativi e avvio fase strutturale;
- la Legge regionale n. 18 del 27 ottobre 2025 "Disposizioni per la formazione del bilancio di previsione 2026 e bilancio pluriennale 2026-2028 della Regione Puglia (Legge di stabilità regionale 2026)"
- la Legge regionale n. 19 del 27 ottobre 2025 "Bilancio di previsione della Regione Puglia per l'esercizio finanziario 2026 e pluriennale 2026-2028";
- la D.G.R. n. 1818 del 19 novembre 2025 "Bilancio di previsione per l'esercizio finanziario 2026 e pluriennale 2026-2028. Articolo 39, comma 10, del decreto legislativo 23 giugno 2011, n. 118. Documento tecnico di accompagnamento e Bilancio Finanziario Gestionale. Approvazione";
- la D.G.R. n. 2 del 13 gennaio 2026, "Adeguamento stanziamenti del bilancio di previsione regionale 2026-2028. Variazione al bilancio di previsione 2026 e pluriennale 2026-2028, al documento tecnico di accompagnamento ed al bilancio finanziario gestionale 2026-2028 ai sensi del Decreto legislativo 23 giugno 2011, n. 118 e ss.mm.ii.";
- la D.G.R. n.24 del 30/01/2026 con cui la Giunta Regionale ha deliberato il risultato di amministrazione presunto dell'esercizio finanziario 2025 sulla base dei dati contabili preconsuntivi;
- la DGR n. 116 del 24/02/2026 avente ad oggetto "PR Puglia 2021-2027 Azione 5.6 Interventi per la formazione continua Avviso "Piani Formativi Aziendali 2024". Applicazione quota vincolata del risultato di amministrazione e Variazione al Bilancio di previsione 2026 e pluriennale 2026-2028 ai sensi del D. Lgs. n. 118/2011 e ss.mm.ii. per complessivi € 7.984.214,97".

Premesso che:
con D.G.R. n. 1413 del 15/10/2024 e successiva D.G.R. n. 118 del 11/02/2025, coerentemente con gli obiettivi strategici del PR Puglia FESR- FSE+ 2021-2027, la Giunta ha approvato la programmazione di interventi atti a realizzare un'offerta formativa volta a rafforzare la competitività del sistema economico e produttivo pugliese e garantito la copertura finanziaria;
con A.D. n. 33 del 20/03/2025 della Sezione Programmazione Unitaria, pubblicato in BURP n. 25 del 27/03/2025, modificato ed integrato con AD. n.113 del 31/07/2025 (BURP N. 63 del 07/08/2025) e A.D. n. 00161 del 07/11/2025 (BURP N. 93 del 20/11/2025) si è provveduto all'adozione dell'Avviso Pubblico "Piani Formativi Aziendali 2024" finalizzato a: (i) rafforzare la competitività del sistema economico e produttivo attraverso l'adeguamento e lo sviluppo delle competenze e della professionalità dei dipendenti; (ii) sostenere iniziative di formazione e qualificazione professionale che contribuiscono al miglioramento culturale e professionale dei lavoratori e delle lavoratrici; (iii) rispondere ai fabbisogni manifestati da singole aziende impegnate in processi di riorganizzazione, innovazione o aggiornamento.
Con il medesimo atto si è provveduto all'accertamento in entrata del complessivo importo di € 9.040.000,00 e ed all'assunzione della prenotazione di impegno per il complessivo importo di € 10.000.000,00.
Con A.D. n.6 del 03/02/2026, pubblicato in BURP n. 14 del 19/02/2026, sono stati approvati gli esiti delle valutazione di ammissibilità e merito delle istanze di candidatura presentate dal 30/06/2025 (ore 12:12:00) al 23/07/2025 (ore 11:47:00) di cui n. 15 istanze finanziabili, avendo conseguito un punteggio uguale o superiore al valore di soglia di 60/100 punti, ai sensi della Sezione 6 dell'Avviso, come riportato nell'Allegato B del provvedimento.

Rilevato che:

- come previsto nella Sezione 5.3 dell'Avviso: "*La data di ammissione all'aiuto è da individuarsi nella data di adozione del provvedimento dirigenziale di perfezionamento dell'obbligazione giuridica, adottato a seguito della verifica propedeutica della documentazione prevista ai fini della sottoscrizione dell'Atto Unilaterale d'Obbligo, di cui alla Sezione 9, e dell'adempimento degli obblighi di cui al Decreto n. 115 del 31 maggio 2017 (G.U n. 175 del 28 luglio 2017, in vigore dal 12 agosto 2017)*";
- ai fini della sottoscrizione dell'Atto Unilaterale d'Obbligo, la documentazione prevista alla Sezione 9) dell'Avviso "*Obblighi del soggetto beneficiario*" deve essere trasmessa entro e non oltre 30 giorni decorrenti dal giorno successivo la data di pubblicazione sul Bollettino Ufficiale della Regione Puglia della determinazione dirigenziale di approvazione degli esiti della valutazione, pena la decadenza del beneficio richiesto;
- alla data del presente provvedimento n. 14 soggetti proponenti hanno trasmesso la documentazione di cui alla Sezione 9) dell'Avviso, attraverso la nuova procedura on line "Avviso Piani Formativi Aziendali 2024 - PR Puglia FESR-FSE+ 2021-2027" messa a disposizione all'indirizzo web: www.sistema.puglia.it/pianiformativiaziendali2024;
- per l'istanza codice D2GQ3K6, ai fine degli adempimenti di cui al D.Lgs. n. 159/2011 e ss.mm.ii, è stata inoltrata richiesta di informativa antimafia non ancora esitata e per la quale non sono decorsi i termini di cui art.92 c.2 del D.Lgs 159/2011;
- per l'istanza codice NAW0W86 non è stata trasmessa nessuna documentazione entro il termine stabilito, decadendo di conseguenza il beneficio richiesto dal soggetto proponente che potrà ripresentare una nuova proposta progettuale.

Considerati:

- l'esito positivo delle verifiche della documentazione prevista, ai fini della sottoscrizione dell'atto unilaterale d'obbligo, per n. 13 beneficiari di cui all'Allegato B) della determinazione n.6/2026;
- l'assolvimento degli obblighi di cui agli artt. 8, 9 e 13 del D.M. n.115 del 31/05/2017 "Regolamento recante la disciplina per il funzionamento del registro nazionale degli aiuti di Stato, ai sensi dell'articolo 52, comma 6, della legge 24 dicembre 2012, n.234 e s.m.i.", i cui esiti (codice COR) sono riportati nell'Allegato B) parte integrante e sostanziale del presente provvedimento.

Tanto premesso e considerato
Con il presente atto si propone di :

- accertare, ai sensi della DGR n. 116 del 24/02/2026, la somma di € **862.458,73** sui capitoli di entrata E2127110 e E2127120 ed impegnare la complessiva somma di **€ 954.047,26** in favore di n.13 soggetti ammessi a finanziamento con determinazione dirigenziale n.6/2026 come riportato nell'allegato A) e nella sezione contabile del presente provvedimento.

"Verifica al sensi del Dlgs n. 196/03 e s.m.i. e del Regolamento (UE) 679/2016
Garanzie alla Riservatezza

La pubblicazione sul BURP, nonché la pubblicazione all'Albo o sul sito istituzionale, salve le garanzie previste dalla legge 241/1990 in tema di accesso ai documenti amministrativi, avviene nel rispetto della tutela della riservatezza dei cittadini secondo quanto disposto dal Regolamento UE n. 679/2016 in materia di protezione dei dati personali, nonché dal D.Lgs. 196/2003 ss.mm.ii., ed ai sensi del vigente Regolamento regionale 5/2006 per il trattamento dei dati sensibili e giudiziari, in quanto applicabile. Ai fini della pubblicità legale, il presente provvedimento è stato redatto in modo da evitare la diffusione di dati personali identificativi non necessari ovvero il riferimento alle particolari categorie di dati previste dagli articoli 9 e 10 del succitato Regolamento UE.

"Esito Valutazione impatto di Genere: positivo"

ADEMPIMENTI CONTABILI

ai sensi del D. lgs. n.118/2011 e successive modificazioni ed integrazioni

Le scritture contabili sinteticamente sopra indicate sono dettagliatamente trascritte in apposito/i file costruito/i secondo il tracciato record standard ai fini dell'elaborazione cosiddetta massiva nel sistema contabile SAP-RP e trasmesso/i come allegato/i non parte integrante del presente atto secondo le regole del flusso documentale digitale CIFRA2.

Dichiarazioni ed attestazioni

- l'operazione contabile proposta assicura il rispetto dei vincoli di finanza pubblica vigenti e gli equilibri di Bilancio come previsto dal D.Lgs. n. 118/2011 e ss.mm.ii.;
- esiste disponibilità sui capitoli di entrata e di spesa innanzi indicati;
- l'operazione contabile proposta è in conformità alla Legge regionale n. 18 del 27 ottobre 2025 "Disposizioni per la formazione del bilancio di previsione 2026 e bilancio pluriennale 2026-2028 della Regione Puglia (Legge di stabilità regionale 2026)"ed alla legge regionale n. 19 del 27 ottobre 2025 "Bilancio di previsione della Regione Puglia per l'esercizio finanziario 2026 e pluriennale 2026-2028";
- ricorrono gli obblighi di cui agli artt.26 e 27 del D.Lgs 14/03/2013, n.33.(I livello: Sovvenzioni, contributi, sussidi, vantaggi economici);
- non ricorrono gli obblighi di cui al D. Lgs. 159 del 06/09/2011 e ss.mm.ii (certificazione antimafia).

DETERMINA

Di prendere atto di quanto espresso in narrativa, che costituisce parte integrante e sostanziale del presente atto e che qui si intende integralmente riportato.

Di prendere atto delle dichiarazioni e attestazioni riportate nella sezione "Adempimenti contabili", che costituiscono parte integrante e sostanziale del presente atto e che qui si intendono integralmente riportate.

1. visto l'atto dirigenziale n.6 del 03/02/2026, pubblicato sul BURP n. 14 del 19/02/2026, con i quali sono stati approvati gli esiti delle valutazioni effettuate da nucleo delle istanze pervenute dal 30/06/2025 (ore 12:12:00) al 23/07/2025 (ore 11:47:00) ed ammessi a finanziamento n. 15 piani formativi;

2. visto l'esito positivo delle verifiche della documentazione prevista, ai fini della sottoscrizione dell'atto unilaterale d'obbligo di cui alla Sezione 9 dell'Avviso, per n. 13 soggetti proponente ammissibili a finanziamento come da all'Allegato B) dell'Atto Dirigenziale n.6 del 03/02/2026 (III° Elenco) e come riportato nell'Allegato A della presente determinazione;
3. vista la DGR n. 116 del 24/02/2026 avente ad oggetto "PR Puglia 2021-2027 Azione 5.6 Interventi per la formazione continua Avviso "Piani Formativi Aziendali 2024". Applicazione quota vincolata del risultato di amministrazione e Variazione al Bilancio di previsione 2026 e pluriennale 2026-2028 ai sensi del D. Lgs. n. 118/2011 e ss.mm.ii. per complessivi € 7.984.214,97";
4. di accertare la somma di **€ 862.458,73** sui capitoli di entrata E2127110 e E2127120 come riportato nella sezione contabile del presente provvedimento;
5. di impegnare la complessiva somma di € **954.047,26,** così come riportato nella sezione degli adempimenti contabili, in favore di n.13 soggetti di cui Allegato A) parte integrante e sostanziale del presente provvedimento;
6. che la spesa complessiva di € **954.047,26** è garantita dall'impegno di spesa assunto con il presente provvedimento come indicato nella sezione adempimenti contabili;
7. di dare atto degli adempimenti di cui agli artt. 8, 9 e 13 del D.M. n.115 del 31/05/2017 "Regolamento recante la disciplina per il funzionamento del registro nazionale degli aiuti di Stato, ai sensi dell'articolo 52, comma 6, della legge 24 dicembre 2012, n.234 e s.m.i." i cui esiti (codice COR) sono riportati nell'Allegato B) parte integrante e sostanziale del presente provvedimento;
8. di dare atto che il soggetto proponente l'istanza codice NAW0W86, non avendo trasmesso la documentazione prevista ai fini della sottoscrizione dell'Atto Unilaterale d'Obbligo entro il termine stabilito alla Sezione 9) dell'Avviso "Obblighi del soggetto beneficiario", decade dal beneficio richiesto potendo comunque ripresentare una nuova proposta;
9. di dare atto che, ai fine degli adempimenti di cui al D.Lgs. n. 159/2011 e ss.mm.ii, per l'istanza codice D2GQ3K6 è stata inoltrata la richiesta di informativa antimafia, tramite la Banca Dati Nazionale Antimafia del Ministero dell'Interno, non ancora esitata e per la quale non sono decorsi i termini di cui art.92 c.2 del D.Lgs 159/2011;
10. di disporre la pubblicazione sul Bollettino Ufficiale della Regione Puglia del presente provvedimento con i relativi allegati, a cura del Sezione Programmazione Unitaria, ai sensi dell'art.6, della L.R. n.13/94 e che la stessa costituisce unica notifica agli interessati.

Il presente provvedimento redatto in unico esemplare :

- diventa esecutivo con l'apposizione del visto di regolarità contabile della Ragioneria che ne attesta la copertura finanziaria;
- sarà reso disponibile nel sito ufficiale della Regione Puglia www.regione.puglia.it nella sezione "Amministrazione Trasparente";
- sarà disponibile sul sito www.sistema.puglia.it;

ALLEGATI INTEGRANTI

Documento - Impronta (SHA256)
ElencoSinteticoPDFPubb_massivo_proposta_165/DIR/2026/00082.pdf - e1f38340ef34a73a88eae5c84102fcc2a6bd74c034f9e505912112313f32ce28
ALLEGATO A 3 ELENCO IMPEGNO PROP 165_2026_82.PDF - 8a11fe4653d229b3e4373e6fd57763f2207a1d0568b3a4b134f8dca7136e1b5f
ALLEGATO B 3 ELENCO IMPEGNO PROP 165_2026_82.PDF - e09ea6d9b70347299a8d474684fdf61e0a27e3c6a0bd3feb3a1a65d29f10eeaf

Si autorizza la Sezione Bilancio e Ragioneria a procedere alla registrazione delle scritture dettagliatamente riportate nella sezione "Adempimenti Contabili".

Il presente Provvedimento diviene esecutivo con l'apposizione del Visto di Regolarità Contabile da parte della Sezione Bilancio e Ragioneria.

Come Proposta: Codice Cifra 165/DIR/2026/00082
Sottoscrittori Proposta:

- E.Q. "Responsabile di Sub Azione 5.6.1"
  Francesco Leuci

Firmato digitalmente da:

Il Dirigente della Sezione Programmazione Unitaria
Pasquale Orlando

massivo proposta 165/DIR/2026/00082

Elenco Movimentazioni

Tipologia Movimentazioni: Impegno (Munis_I)

		IMPEGNO							
#	Codice Pratica	Anno Bilancio	CAPITOLO	Spazio Finanziario	Importo	LIV. 5 PdCF	CUP	CIG	MIR
1/39	4TQ9AX7	2026	U1175561	PU	33.005,79	999	B42B26000190007		
2/39	4TQ9AX7	2026	U1176561	PU	10.872,50	999	B42B26000190007		
3/39	4TQ9AX7	2026	U1177561	AV	4.659,64	999	B42B26000190007		
4/39	1FD2EC8	2026	U1175561	PU	92.997,45	999	B32B26000190007		
5/39	1FD2EC8	2026	U1176561	PU	30.634,46	999	B32B26000190007		
6/39	1FD2EC8	2026	U1177561	AV	13.129,05	999	B32B26000190007		
7/39	HB5GNJ6	2026	U1175561	PU	38.818,13	999	B32B26000200007		
8/39	HB5GNJ6	2026	U1176561	PU	12.787,15	999	B32B26000200007		
9/39	HB5GNJ6	2026	U1177561	AV	5.480,21	999	B32B26000200007		
10/39	EQSOAR1	2026	U1175561	PU	19.097,70	999	B72B26000220007		
11/39	EQSOAR1	2026	U1176561	PU	6.291,00	999	B72B26000220007		
12/39	EQSOAR1	2026	U1177561	AV	2.696,14	999	B72B26000220007		
13/39	3G3BV53	2026	U1175561	PU	43.556,97	999	B72B26000200007		
14/39	3G3BV53	2026	U1176561	PU	14.348,18	999	B72B26000200007		
15/39	3G3BV53	2026	U1177561	AV	6.149,22	999	B72B26000200007		
16/39	SOJ5KU9	2026	U1175561	PU	43.592,56	999	B92B26000130007		
17/39	SOJ5KU9	2026	U1176561	PU	14.359,90	999	B92B26000130007		
18/39	SOJ5KU9	2026	U1177561	AV	6.154,24	999	B92B26000130007		
19/39	QVXPYK2	2026	U1175561	PU	43.592,56	999	B92B26000140007		
20/39	QVXPYK2	2026	U1176561	PU	14.359,90	999	B92B26000140007		
21/39	QVXPYK2	2026	U1177561	AV	6.154,24	999	B92B26000140007		
22/39	NOBNBR7	2026	U1175561	PU	58.123,41	999	B72B26000230007		
23/39	NOBNBR7	2026	U1176561	PU	19.146,53	999	B72B26000230007		
24/39	NOBNBR7	2026	U1177561	AV	8.205,66	999	B72B26000230007		
25/39	4DZCW86	2026	U1175561	PU	25.906,44	999	B52B26000580007		
26/39	4DZCW86	2026	U1176561	PU	8.533,88	999	B52B26000580007		
27/39	4DZCW86	2026	U1177561	AV	3.657,38	999	B52B26000580007		
28/39	H9ONV09	2026	U1175561	PU	34.589,36	999	B82B26000150007		
29/39	H9ONV09	2026	U1176561	PU	11.394,14	999	B82B26000150007		
30/39	H9ONV09	2026	U1177561	AV	4.883,20	999	B82B26000150007		
31/39	VM69SP3	2026	U1175561	PU	93.827,79	999	B72B26000210007		
32/39	VM69SP3	2026	U1176561	PU	30.907,98	999	B72B26000210007		
33/39	VM69SP3	2026	U1177561	AV	13.246,28	999	B72B26000210007		
34/39	VFOY984	2026	U1175561	PU	78.466,60	999	B72B26000240007		
35/39	VFOY984	2026	U1176561	PU	25.847,82	999	B72B26000240007		
36/39	VFOY984	2026	U1177561	AV	11.077,64	999	B72B26000240007		
37/39	8O9OYQ5	2026	U1175561	PU	43.177,39	999	B92B26000120007		
38/39	8O9OYQ5	2026	U1176561	PU	14.223,14	999	B92B26000120007		
39/39	8O9OYQ5	2026	U1177561	AV	6.095,63	999	B92B26000120007		

CODICE ISTANZA SISTEMA PUGLIA	Tipologia Soggetto Proponente	Piano Formativo	Tipologia Piano	Ragione Sociale	Partita Iva	Codice Fiscale	Denominazione	Sede Operativa	Totale Ore piano	Numero Allievi	Monte Ore	Numero Imprese	Finanziamento Pubblico	Cofinanziamento Privato	Costo Totale
4TQ9AX7	Impresa	Monoaziendale	A	Mais srl (Capofila RTS)	1043990728	1043990728	Gestione Ambientale e Report di Sostenibilità	VIA CAMPANIA LOTTO 49 - 70021 ACQUAVIVA DELLE FONTI (BA)	210	8	1680	1	€ 48.537,93	€ 24.726,87	€ 73.264,80
1FD2EC8	Impresa	Monoaziendale	A	Società Cooperativa Sociale e Sanitaria Alba Chiara	4032650717	4032650717	Qualificazione dei Servizi Educativi, Assistenziali e Amministrativi nella Cooperazione Sociale	VIA TERMINILLO 4/D - 71042 CERIGNOLA (FG)	420	27	4480	1	€ 136.760,96	€ 58.611,84	€ 195.372,80
HB5GNJ6	Impresa	Monoaziendale	A	FRANKHOOD BUSINESS SOLUTIONS SRL	7265300728	7265300728	Cloud & Agile Excellence Program	VIA DOMENICO COTUGNO 49/A - 70100 BARI (BA)	170	11	1870	1	€ 57.085,49	€ 24.465,21	€ 81.550,70
EQSOAR1	Impresa	Monoaziendale	A	MASTER GROUP SRL	4043740713	4043740713	Gestione Amministrativa Integrata e Controllo dei Processi	VIA DONATO DE LEONARDIS 5 - 71100 FOGGIA (FG)	70	15	1050	1	€ 28.084,84	€ 17.705,66	€ 45.790,50
3G3BV53	Impresa	Monoaziendale	A	BAIDEK S.R.L.	5092730752	5092730752	DAL CANTIERE ALLA GESTIONE: STRUMENTI OPERATIVI E DIGITALI PER LA QUALITÀ E LA SOSTENIBILITÀ IN EDILIZIA	VIA VEGLIE KM. 2 - 73045 LEVERANO (LE)	204	36	2448	1	€ 64.054,37	€ 42.702,91	€ 106.757,28
SOJ5KU9	Impresa	Monoaziendale	A	CARBY LABEL S.R.L	4930310729	4930310729	Marketing integrato e analisi dati per la Crescita Commerciale	SS 100 BARICENTRO LOTTO 9/B - 70010 CASAMASSIMA (BA)	140	15	2100	1	€ 64.106,70	€ 27.474,30	€ 91.581,00
QVXPYK2	Impresa	Monoaziendale	A	GOLD LABEL S.R.L	6312090720	6312090720	Ottimizzazione della Produzione di Etichette: Integrazione di Software e Tecniche Avanzate	SS 100 BARICENTRO LOTTO 9/B MODULO 1-2 - 70010 CASAMASSIMA (BA)	140	15	2100	1	€ 64.106,70	€ 27.474,30	€ 91.581,00
NOBNBR7	Impresa	Monoaziendale	A	Daunia Soccorso di Ciccone Srl	3828460711	3828460711	Qualità Relazionale e Transizione Verde	VIALE DEGLI ARTIGIANI 52/A - 71100 FOGGIA (FG)	280	20	2800	1	€ 85.475,60	€ 36.632,40	€ 122.108,00
4DZCW86	Impresa	Monoaziendale	A	VILLA JOLANDA - SOCIETA' A RESPONSABILITA' LIMITATA	4823030756	4823030756	CURA, COLLABORAZIONE E SOSTENIBILITÀ COMPETENZE PER UN'ASSISTENZA SOCIOSANITARIA INTEGRATA E CENTRATA SULLA PERSONA.	VIA GIOVANNI PAOLO II 28 - 73016 SAN CESARIO DI LECCE (LE)	104	12	1248	1	€ 38.097,70	€ 16.327,58	€ 54.425,28
H9ONV09	Impresa	Monoaziendale	A	SAICAR INDUSTRIALI S.P.A.	465740751	465740751	DIGITALIZZAZIONE E STRATEGIA D'IMPRESA: CONTROLLO, VENDITE, LOGISTICA E CUSTOMER CARE	ZONA INDUSTRIALE – ZONA VIOLA SN - 73100 LECCE (LE)	192	24	1920	1	€ 50.866,71	€ 32.864,49	€ 83.731,20
VM69SP3	Impresa	Monoaziendale	A	EURO VECTOR S.R.L	3865260719	3865260719	Comunicazione, Amministrazione e Promozione per l'evoluzione del servizio al cliente	VIA DI CAMARDA ANG. VIA SALPI SN - 71100 FOGGIA (FG)	420	35	4900	1	€ 137.982,04	€ 75.706,96	€ 213.689,00
VFOY984	Impresa	Monoaziendale	A	CALZATURE F.LLI LOTTI S.R.L	6328300725	6328300725	Formazione sul gestionale che integra, ottimizza e trasforma la gestione aziendale	VIA PAPA GIOVANNI XXIII 68 - 70059 TRANI (BAT)	210	18	3780	1	€ 115.392,06	€ 49.453,74	€ 164.845,80
8O9OYQ5	Impresa	Monoaziendale	A	QUOSIT SRL	3843970728	3843970728	INTERACT	VIALE DELLE RESISTENZA 188 - 70100 BARI (BA)	320	13	2080	1	€ 63.496,16	€ 27.212,64	€ 90.708,80

PR PUGLIA FESR - FSE+ 2021/2027
CAR 32947

AVVISO
PIANI FORMATIVI AZIENDALI 2024
ID BANDO 107308

ALLEGATO B
III°ELENCO
(id Proposta): 165/DIR/2026/00082

CODICE ISTANZA	Ragione Sociale	Partita Iva	Codice Fiscale	Sede Legale Indirizzo	Sede Legale Cap	Sede Legale Comune	Sede Legale Provincia	PEC	Finanziamento Pubblico	Cofinanziamento Privato	Costo Totale	CUP	COR
4TQ9AX7	MAIS SRL (CAPOFILA RTS)	01043990728	01043990728	VIA CAMPANIA LOTTO 49	70021	ACQUAVIVA DELLE FONTI	(BA)	maissrl@pec.it	€ 48.537,93	€ 24.726,87	€ 73.264,80	B42B26000190007	25839803
1FD2EC8	SOCIETÀ COOPERATIVA SOCIALE E SANITARIA ALBA CHIARA	04032650717	04032650717	VIA DANTE ALIGHIERI 4	71042	CERIGNOLA	(FG)	COOP-ALBACHIARA@PEC.IT	€ 136.760,96	€ 58.611,84	€ 195.372,80	B32B26000190007	25839817
HB5GNJ6	FRANKHOOD BUSINESS SOLUTIONS SRL	07265300728	07265300728	VIA DOMENICO COTUGNO 49/A	70100	BARI	(BA)	frankhood@pec.it	€ 57.085,49	€ 24.465,21	€ 81.550,70	B32B26000200007	25839840
EQSOAR1	MASTER GROUP SRL	04043740713	04043740713	VIA DONATO DE LEONARDIS 5	71100	FOGGIA	(FG)	mastergroupsrl@arubapec.it	€ 28.084,84	€ 17.705,66	€ 45.790,50	B72B26000220007	25839862
3G3BV53	BAIDEK S.R.L.	05092730752	05092730752	VIA ALDO MORO n. 77	73078	NARDO'	(LE)	baidek@pec.baidek.com	€ 64.054,37	€ 42.702,91	€ 106.757,28	B72B26000200007	25839876
SOJ5KU9	CARBY LABEL S.R.L	04930310729	04930310729	SS 100 BARICENTRO LOTTO 9/B	70026	CASAMASSIMA	(BA)	carbylabel@pec.it	€ 64.106,70	€ 27.474,30	€ 91.581,00	B92B26000130007	25839900
QVXPYK2	GOLD LABEL S.R.L	06312090720	06312090720	SS 100 BARICENTRO LOTTO 9/B MODULO 1-2	70026	CASAMASSIMA	(BA)	goldlabel@pec.it	€ 64.106,70	€ 27.474,30	€ 91.581,00	B92B26000140007	25839917
NOBNBR7	DAUNIA SOCCORSO DI CICCONE SRL	03828460711	03828460711	VIALE DEGLI ARTIGIANI 52/A	71100	FOGGIA	(FG)	dauniacicconesrl@pec.it	€ 85.475,60	€ 36.632,40	€ 122.108,00	B72B26000230007	25839948
4DZCW86	VILLA JOLANDA S.R.L.	04823030756	04823030756	VIA GIOVANNI PAOLO II 28	73016	SAN CESARIO DI LECCE	(LE)	villajolandasrl@pec.it	€ 38.097,70	€ 16.327,58	€ 54.425,28	B52B26000580007	25840048
H9ONV09	SAICAR INDUSTRIALI S.P.A.	00465740751	00465740751	ZONA INDUSTRIALE – ZONA VIOLA SN	73100	LECCE	(LE)	saicarspa@pec.it	€ 50.866,71	€ 32.864,49	€ 83.731,20	B82B26000150007	25840083
VM69SP3	EURO VECTOR S.R.L	03865260719	03865260719	VIA DI CAMARDA ANG. VIA SALPI SN	71100	FOGGIA	(FG)	eurovectorsrl@pec.it	€ 137.982,04	€ 75.706,96	€ 213.689,00	B72B26000210007	25840098
VFOY984	CALZATURE F.LLI LOTTI S.R.L	06328300725	06328300725	VIA PAPA GIOVANNI XXIII 68	70059	TRANI	(BAT	calzaturelotti@pec.it	€ 115.392,06	€ 49.453,74	€ 164.845,80	B72B26000240007	25840140
8O9OYQ5	QUOSIT SRL	03843970728	03843970728	Via Monsignor Jolando Nuzzi n.5	70129	BARI	(BA)	quosit@pec.quosit.it	€ 63.496,16	€ 27.212,64	€ 90.708,80	B92B26000120007	25840152

DETERMINAZIONE DEL DIRIGENTE SEZIONE RICERCA E RELAZIONI INTERNAZIONALI 10 aprile 2026, n. 81

Avviso Pubblico per manifestazione di interesse alla costituzione di un Elenco regionale di booster per l'imprenditorialità- Approvazione esiti istruttori e aggiornamento Elenco regionale.

IL DIRIGENTE DELLA STRUTTURA PROPONENTE

Visti

- la Legge 7 agosto 1990, n. 241 e ss.mm.ii. "Nuove norme sul procedimento amministrativo";
- gli artt. 4,5 e 6 della L.R. 4/02/1997, n.7;
- la D.G.R. n.3261 del 28/07/1998;
- gli artt. 4 e 16 del d.lgs. 31 marzo 2001, n.165;
- il Decreto del Presidente della Repubblica del 28/12/2000, n. 445 "Disposizioni legislative in materia di documentazione amministrativa";
- il D.Lgs. 196/03 "Codice in materia di protezione dei dati personali" e s.m.i e, in particolare, l'art. 18 del in merito ai principi applicabili ai trattamenti effettuati dai soggetti pubblici;
- la Legge Regionale del 20 giugno 2008, n. 15 e s.m.i. "Principi e linee guida in materia di trasparenza dell'attività amministrativa nella Regione Puglia";
- il DPGR del 31/07/2015 n. 443 e s.m. e i., di approvazione dell'Atto di Alta Organizzazione della Regione Puglia, denominato "Modello Ambidestro per l'innovazione della macchina Amministrativa regionale – MAIA";
- la Deliberazione della Giunta Regionale n. 1974 del 07.12.2020, recante "Approvazione Atto di Alta Organizzazione. Modello Organizzativo MAIA 2.0", pubblicata sul BURP n. 14 del 26.01.2021;
- il D.P.G.R. n. 22 del 22/01/2021 recante "Adozione Atto di Alta Organizzazione. Modello Organizzativo 'MAIA 2.0'", comprensivo dei relativi allegati - Testo aggiornato al 31/10/2021;
- la D.G.R. n. 1289 del 28/07/2021, con cui sono state esplicitate le funzioni delle Sezioni di Dipartimento, fra cui il Dipartimento Sviluppo economico;
- la D.G.R. n. 215 del 08/02/2021 avente come oggetto: "D.G.R n. 1974/2020. Atto di organizzazione Maia 2.0. Integrazioni e Modifiche";
- il DPGR n. 263 del 10/08/2021, con cui il Presidente della Giunta Regionale, richiamata la deliberazione n. 1289/2021, ha adottato l'atto di definizione delle Sezioni e delle relative funzioni in attuazione del modello MAIA "2.0." di cui al D.P.G.R. n. 22 del 22 gennaio 2021 e s.m.i., in cui la Sezione "Ricerca Innovazione e Capacità Istituzionale" assume la nuova denominazione di "Sezione Ricerca e Relazioni internazionali";
- la D.G.R. n. 1576 del 30/09/2021, "Conferimento incarichi di direzione delle Sezioni di Dipartimento ai sensi dell'articolo 22, comma 2, del decreto del Presidente della Giunta regionale 22 gennaio 2021 n. 22";
- l'A.D. n. 28 del 14/12/2021 del Direttore del Dipartimento Personale e Organizzazione "ricollocazione Servizi afferenti le nuove Sezioni della Giunta regionale in attuazione della D.G.R. n. 1576 del 30/09/2021";
- la DGR n. 1864 del 12/12/2022, con la quale sono state attribuite funzioni di direzione della Sezione Ricerca e Relazioni internazionali alla dott.ssa Silvia Visciano;
- L'art. 32 della Legge 18/06/2009, n. 69 che prevede l'obbligo di sostituire la pubblicazione tradizionale all'Albo Ufficiale con la pubblicazione di documenti digitali sui siti informatici;
- gli artt. 20 e 21 del Codice dell'Amministrazione Digitale (CAD), di cui al D.L.gsn. 82/2005, come modificato dal D.lgs 13 dicembre 2017 n. 217;
- il Reg. (UE) n. 679/2016, "relativo alla protezione delle persone fisiche con riguardo al trattamento dei dati personali, nonché alla libera circolazione di tali dati e che abroga la direttiva 95/46/CE (regolamento generale sulla protezione dei dati)" e il D.Lgs. n. 101/2018 recante "Disposizioni per l'adeguamento

della normativa nazionale alle disposizione del regolamento (UE) 2016/679 del Parlamento europeo e del Consiglio, del 27 aprile 2016" e s.m.i.;

- la D.G.R. n.794 del 15 maggio 2018 concernente il Regolamento (UE) 2016/679 del Parlamento Europeo e del Consiglio del 27 aprile 2016 Protezione delle persone fisiche con riguardo al trattamento dei dati personali, nonché alla libera circolazione di tali da e che abroga la direttiva 95/46/CE (regolamento generale sulla protezione dei dati) – Variazione di bilancio. Nomina del Responsabile della Protezione dei dati;
- la D.G.R. n.909 del 29 maggio 2018 avente ad oggetto "RGPD 2016/679. Conferma nomina dei Responsabili del trattamento dei dati anche ai sensi dell'art. 28 del RGPD e istituzione del Registro delle attività di trattamento, in attuazione dell'art. 30 del RGPD";
- la D.G.R. n. 2297 del 9 dicembre 2019 recante "Nomina del Responsabile della Protezione dei dati (RPD) della Regione Puglia";
- le "Linee guida per la gestione degli Atti Dirigenziali come documenti originali informatici con il sistema CIFRA" aggiornate alla versione 10.3, trasmesse con nota AOO_175-1875 del 28 maggio 2020 dal Segretario Generale della Presidenza;
- la D.G.R. del 15/09/2021, n. 1466 recante l'approvazione della Strategia regionale per la parità di genere, denominata "Agenda di Genere";
- la D.G.R. 26 settembre 2024, n. 1295 recante "Valutazione di Impatto di Genere (VIG)". Approvazione indirizzi metodologico-operativi e avvio fase strutturale;
- la L.R.n.18/2023, recante "Ordinamento del Bollettino Ufficiale della Regione Puglia (BURP) e disciplina delle forme e modalità di pubblicazione degli atti;
- la D.G.R. n.556 del 20 aprile 2022 con cui la Giunta Regionale ha approvato la proposta di Programma Regionale FESR-FSE+ 2021-2027 (PR), comprensiva di Rapporto Ambientale ed ha, tra l'altro, individuato l'Autorità di Gestione (AdG) del Programma nel Dirigente pro-tempore della Sezione Programmazione Unitaria;
- la D.G.R. n.1812 del 7 dicembre 2022 che prende atto della Decisione di approvazione del PR Puglia FESR-FSE 2021-2027 da parte della Commissione Europea;
- la D.G.R. n.1501 del 11 novembre 2024 avente ad oggetto "Programmazione Regionale FESR FSE+ 2021 – 2027. Presa d'atto decisione di esecuzione della Commissione Europea C (2024) 6752 e conseguente adeguamento del sistema di governance del PR Puglia FESR FSE+ 2021-2027".

Visti, altresì:

- la D.G.R. 569 del 27/04/2022: Strategia regionale per la specializzazione intelligente-approvazione del documento "Smart Puglia 2030-Strategia di specializzazione intelligente (S3" (BURP n.65 del 13 giugno 2022);
- il Decreto-legge 18 ottobre 2012, n. 179, convertito con modificazioni dalla Legge 17 dicembre 2012, n. 221. (Ulteriori misure urgenti per la crescita del Paese);
- il Decreto del Ministro dello Sviluppo Economico del 22 dicembre 2016 "Revisione del decreto 22 febbraio 2013 relativo ai requisiti per l'identificazione degli incubatori certificati di start up innovative, ai sensi dell'art. 25 del decreto-legge 18 ottobre 2012, n. 179" con l'iscrizione ad apposita banca dati del Registro delle Imprese;
- la Legge 28 ottobre 2024 n. 162, Disposizioni per la promozione e lo sviluppo delle start-up e delle piccole e medie imprese innovative mediante agevolazioni fiscali e incentivi agli investimenti;
- Il Policy Brief on Incubators and Accelerators that Support Inclusive Entrepreneurship della Commissione Europea e dell'OCSE (2019). Il documento fornisce le definizioni di "incubatore" e "acceleratore", e ne descrive, anche attraverso dati statistici, le caratteristiche e la rilevanza che tali soggetti ricoprono per lo sviluppo dei territori;
- Il Report sugli incubatori/acceleratori italiani del Social Innovation Monitor del Politecnico di Torino (2024). Il Report fornisce una mappatura degli incubatori e degli acceleratori operanti in Italia,

analizzando le varie tipologie di organizzazioni e servizi offerti;
- la Relazione Benchmarking of business incubators, February 2002, sulla definizione di incubatore ("Organizzazione in grado di accelerare i processi di creazione di nuove imprese, fornendo loro servizi: dagli spazi fisici per il networking alle attrezzature informatiche, dal supporto al business alle opportunità d'integrazione");
- la Deliberazione di Giunta Regionale 28 dicembre 2023, n. 1989 ("#mareAsinistra. Strategia di attrazione e valorizzazione dei talenti in Puglia. Approvazione del documento strategico - #mareAsinistra 2.0 a valle degli esiti della consultazione pubblica");
- l'Atto Dirigenziale n. 252 del 23.12.2024 con il quale è stato emanato l'Avviso Pubblico per manifestazione di interesse alla costituzione di un Elenco regionale di booster per l'imprenditorialità (di seguito Elenco), pubblicato sul BURP n. 5 del 16.01.2025;
- la nomina a Responsabile del Procedimento conferita alla Dott.ssa Francesca Maria Abbruzzese De Napoli con lo stesso Atto Dirigenziale di emanazione dell'avviso, ovvero l'Atto n. 252 del 23.12.2024;
- l'Atto Dirigenziale n.5 del 31.01.2025 con il quale è stata nominata la Commissione esaminatrice, così come previsto dall'art. 7 dell'Avviso, composta dal Presidente: Ing. Fabio Mastrapasqua e da due componenti, Dott. Giovanni Denitto e Ing. Domenico D'Aprile;
- la notifica alla Responsabile del Procedimento dell'A.D. n. 5 del 31.01.2025 di nomina della Commissione esaminatrice, avvenuta in data 21.02.2025;

Premesso che:

in linea con quanto stabilito all'art.6 dell'Avviso, le istanze di iscrizione all'Elenco sono state presentate esclusivamente in via telematica, su apposita piattaforma, a partire dal giorno successivo alla pubblicazione dell'avviso sul BURP, quindi dal 17.01.2025

Considerato che:

- con Atto Dirigenziale n. 144/DIR/2025/00040 del 24.04.2025, pubblicato sul BURP n. 35 del 2.05.2025 avente ad oggetto: "*Avviso Pubblico per manifestazione di interesse alla costituzione di un Elenco regionale di booster per l'imprenditorialità- Approvazione esiti istruttori e istituzione Elenco regionale*", è stato pubblicato il primo Elenco dei soggetti ammessi;
- con Atto Dirigenziale n. 144/DIR/2025/00058 del 20.05.2025, pubblicato sul BURP n. 43 del 29..05.2025 avente ad oggetto: "*Avviso Pubblico per manifestazione di interesse alla costituzione di un Elenco regionale di booster per l'imprenditorialità*- Approvazione esiti istruttori e aggiornamento Elenco regionale, sono stati approvati gli esiti istruttori relativi all'ammissibilità di due istanze oggetto di soccorso istruttorio, secondo quanto riportato nel Verbale n. 2 prot. n.0238306/2025 del 07/05/2025 redatto dalla Commissione esaminatrice;
- con Atto Dirigenziale n. 144/DIR/2025/00114 del 22.09.2025, pubblicato sul BURP n. 79 del 02.10.2025 avente ad oggetto: "*Avviso Pubblico per manifestazione di interesse alla costituzione di un Elenco regionale di booster per l'imprenditorialità*- Approvazione esiti istruttori e aggiornamento Elenco regionale, sono stati approvati gli esiti istruttori secondo quanto riportato nel Verbale n. 3, acquisito al protocollo della Sezione Ricerca e Relazioni internazionali al n 0305964/2025 del 09/06/2025 ed al Verbale n.4 integrativo al Verbale n. 3 del 09/06/2025, acquisito agli atti della Sezione al prot. n. 0383979/2025 del 08/07/2025;
- con Atto Dirigenziale n. 144/DIR/2025/00139 del 03.12.2025, pubblicato sul BURP n.103 del 23.12.2025 avente ad oggetto: "*Avviso Pubblico per manifestazione di interesse alla costituzione di un Elenco regionale di booster per l'imprenditorialità*- Approvazione esiti istruttori e aggiornamento Elenco regionale, sono stati approvati gli esiti istruttori secondo quanto riportato nel Verbale n. 5, acquisito al protocollo della Sezione Ricerca e Relazioni internazionali al n. 0594023/2025 del 23/10/2025;
- con Atto Dirigenziale n. 144/DIR/2026/00007 del 23.01.2026, pubblicato sul BURP n.10 del 05.02.2026

avente ad oggetto: "*Avviso Pubblico per manifestazione di interesse alla costituzione di un Elenco regionale di booster per l'imprenditorialità*- Approvazione esiti istruttori e aggiornamento Elenco regionale, sono stati approvati gli esiti istruttori secondo quanto riportato nel Verbale n. 6, acquisito al protocollo della Sezione Ricerca e Relazioni internazionali al n. 0020790 del 15/01/2026;

- con Atto Dirigenziale n. 144/DIR/2026/00029 del 25.02.2026, pubblicato sul BURP n.21 del 16.03.2026 avente ad oggetto: "*Avviso Pubblico per manifestazione di interesse alla costituzione di un Elenco regionale di booster per l'imprenditorialità*- Approvazione esiti istruttori e aggiornamento Elenco regionale, sono stati approvati gli esiti istruttori secondo quanto riportato nel Verbale n. 7, acquisito al protocollo della Sezione Ricerca e Relazioni internazionali al n. 0070615 del 10/02/2026;

Atteso che:

- con nota prot. n. 0130222 del 11/03/2026, la Responsabile del Procedimento ha provveduto ad inoltrare alla Commissione l'elenco, delle nuove istanze pervenute tramite la piattaforma elixforms, suddivise secondo le due tipologie di intervento previste dall'Avviso stesso, (A-Cantieri dell'imprenditorialità e B-Incubatori ed acceleratori di impresa) ai fini dell'avvio di tutte le attività propedeutiche all'attività di istruttoria e valutazione;
- risultano acquisite le dichiarazioni di insussistenza di cause di inconferibilità e incompatibilità rese dai componenti la Commissione ai sensi del D.Lgs.39/2013, così come specificato nel Verbale n.8 (Prot. n. 0172382 del 30/03/2026);
- con Verbale n 8, acquisito al protocollo al n 0172382 del 30/03/2026, la Commissione provvedeva ad inoltrare alla Responsabile del Procedimento gli esiti dell' istruttoria effettuata sull'elenco dell' istanza inoltrata;
- secondo quanto previsto all'articolo 7, co.7 del più volte richiamato Avviso, "la Dirigente della Sezione Ricerca e Relazioni internazionali provvede, con apposito provvedimento, alla costituzione dell'Elenco e all'aggiornamento dello stesso";

Garanzie della riservatezza

La pubblicazione dell'atto sul BURP, nonché la pubblicazione all'Albo o sul sito istituzionale, salve le garanzie previste dalla Legge n.241/90 in tema di accesso ai documenti amministrativi, avviene nel rispetto della tutela alla riservatezza dei cittadini, secondo quanto disposto dal Regolamento UE n.679/2016 in materia di protezione dei dati personali, in quanto compatibili da D. Lgs. 196/03 nonché dal vigente regolamento regionale n. 5/2006 per il trattamento dei dati sensibili e giudiziari. Ai fini della pubblicità legale, l'atto destinato alla pubblicazione è redatto in modo da evitare la diffusione di dati personali identificativi non necessari ovvero il riferimento alle particolari categorie di dati previste dagli articoli 9 e 10 del succitato Regolamento UE ovvero il riferimento a dati sensibili; qualora tali dati fossero indispensabili per l'adozione dell'atto, essi sono trasferiti in documenti separati, esplicitamente richiamati.

Valutazione d'impatto di genere

La presente determinazione è stata sottoposta a Valutazione di impatto di genere ai sensi della D.G.R. 26 settembre 2024, n. 1295 con una stima di impatto neutro

ADEMPIMENTI CONTABILI AI SENSI DEL D. LGS. n.118/2011 e ss.mm.ii.

Il presente provvedimento non comporta implicazioni dirette o indirette di natura economico-finanziaria e/o patrimoniale e dalla stessa non deriva alcun onere a carico del bilancio regionale.

DETERMINA

Di prendere atto di quanto espresso in narrativa, che costituisce parte integrante e sostanziale del presente atto e che qui si intende integralmente riportato.

- di approvare gli esiti istruttori secondo quanto riportato nel Verbale n 8, acquisito al protocollo n

0172382 del 30/03/2026 ed allegato alla presente che si intende qui integralmente richiamato e trascritto, omettendo la pubblicazione in quanto atto interno del procedimento;

- di aggiornare il già costituito Elenco regionale di booster per l'imprenditorialità suddiviso per tipologie di intervento, ovvero: linea A) cantieri dell'imprenditorialità e linea B) Incubatori ed acceleratori di impresa, come riportato nell''Allegato 1, parte integrante e sostanziale del presente provvedimento, disponendo che i soggetti siano elencati in ordine meramente alfabetico rispetto alla denominazione;
- di pubblicare, il presente provvedimento, ad esclusione del Verbale della Commissione esaminatrice, nel Bollettino Ufficiale della Regione Puglia (BURP), all'interno della "prima sezione";
- di pubblicare il presente provvedimento, unitamente all'Elenco regionale, anche sul sito web istituzionale della Regione Puglia, alla pagina https://www.regione.puglia.it/web/ricerca-e-relazioni-internazionali;
- di precisare che, la costituzione dell'Elenco non intende porre in essere alcuna procedura concorsuale e non prevede graduatorie, attribuzione di punteggi o altre classificazioni di merito e che l'inserimento all'interno dell'Elenco non fa maturare, in alcun caso, diritti, pretese, aspettative da parte del soggetto in ordine all'affidamento dell'incarico e né tantomeno concessione di contributi finanziari o sovvenzioni da parte della Regione Puglia.

Il presente provvedimento:

- viene adottato e conservato in un unico originale informatico;
- viene redatto in forma integrale e nel rispetto della normativa vigente a protezione delle persone fisiche ed in materia di trattamento dei dati personali, di cui al REG. (UE) 2016/679 e del D. lgs. n. 196/2003, come modificato dal D. lgs. n. 101/2018;
- è unicamente formato con mezzi informatici e firmato digitalmente e sarà conservato, ai sensi delle Linee Guida del Segretario generale della Giunta Regionale e del Segretario Generale del Presidente, prot. n. AOO_175-1875 del 28/05/2020, sui sistemi informatici regionali CIFRA e Sistema Puglia;
- sarà pubblicato, ai sensi dell'art. 20, comma 3 del Decreto del Presidente della Giunta regionale n. 22 del 22 gennaio 2021, mediante affissione per 10 giorni lavorativi, a decorrere dalla data della sua adozione, all'Albo pretorio on-line delle Determinazioni Dirigenziali della Sezione Ricerca e Relazioni internazionali sul portale "sistema.puglia.it" tramite piattaforma CIFRA2, ai sensi delle Linee Guida citate al punto precedente;
- sarà pubblicato, ai sensi della L.R. n. 18 del 15/06/2023, nel Bollettino Ufficiale della Regione Puglia (BURP) all'interno della "prima sezione" di cui all'art. 3, comma 2, nei "termini di pubblicazione" regolati dall'art. 4 e con osservanza dell'art. 7 che disciplina il trattamento dei dati personali nell'ambito della pubblicazione di atti amministrativi per finalità di pubblicità legale.

ALLEGATI INTEGRANTI

Documento - Impronta (SHA256)
ALLEGATO 1.pdf - 38028abc4b57000884a9c0145c4d4f47c611974503c1bed38ff6a7921faf73b2

Il presente Provvedimento è direttamente esecutivo.

Come Proposta: Codice Cifra 144/DIR/2026/00084
Sottoscrittori Proposta:

- Il Funzionario Istruttore
  Francesca Maria Abbruzzese De Napoli

Firmato digitalmente da:

Il Funzionario Istruttore
Francesca Maria Abbruzzese De Napoli

Il Dirigente della Sezione Ricerca e Relazioni Internazionali
Silvia Visciano

Allegato 1

ELENCO REGIONALE DI BOOSTER PER L'IMPRENDITORIALITA'							
Tipologia A-Cantieri dell'imprenditorialità							
I.D. Domanda	**Denominazione proponente**	**Forma partecipativa**	**Indirizzo**	**Località**	**Partita Iva**	**Provincia**	**Tipologia di servizi offerti**
35599	Fondazione di partecipazione DHITECH - Distretto Tecnologico HIGH-TECH (Capofila)	Organizzati in rete	Via Monteroni, 165	Lecce	03923850758	LE	Pre incubazione; Stimolazione all'imprenditorialità
106623	TQC SRL	Singola	Via Corte dei Mesagnesi,30	Lecce	04929840751	LE	Pre incubazione; Stimolazione all'imprenditorialità
Tipologia B-Incubatori ed acceleratori di impresa							
I.D. Domanda	**Denominazione proponente**	**Forma partecipativa**	**Indirizzo**	**Località**	**Partita Iva**	**Provincia**	**Tipologia di servizi offerti**
105538	Acube SB srl	Singola	Via Pentite,17	Taranto	07611700969	TA	Incubazione; Accelerazione; Post-incubazione
35940	Fondazione di partecipazione DHITECH - Distretto Tecnologico HIGH-TECH (Capofila)	Organizzati in rete	Via Monteroni, 165	Lecce	03923850758	LE	Incubazione; Accelerazione; Post-incubazione

DETERMINAZIONE DEL DIRIGENTE SEZIONE SANITÀ VETERINARIA E SICUREZZA ALIMENTARE 13 aprile 2026, n. 81

D.G.R. n. 210 del 10/03/2026 Piano di Controllo Regionale Pluriennale 2026-2027. Approvazione del "Piano di eradicazione e sorveglianza per Tubercolosi e Brucellosi nei bovini e Brucellosi negli ovini e caprini. Programma attività 2026".

IL DIRIGENTE DELLA STRUTTURA PROPONENTE

Vista la Legge Costituzionale 18 ottobre 2001, n. 3;
Vista la Legge regionale n. 7/2004 recante lo Statuto della Regione Puglia;
Visti gli articoli 4 e 5 della Legge regionale 4 febbraio 1997, n. 7, ad oggetto Norme in materia di organizzazione dell'Amministrazione regionale;
Vista la direttiva, emanata con Delibera G.R. n. 3261 del 28/07/1998, ad oggetto "Separazione delle attività di direzione politica da quelle di gestione amministrativa. Direttiva alle strutture regionali", che dispone in attuazione alla L. regionale. 4 febbraio 1997, n. 7 e del D.lgs. n. 29 del 03/02/93, la separazione delle attività di direzione politica da quelle di gestione amministrativa;
Visti gli articoli 4 e seguenti della Legge 7 agosto 1990, n. 241 e ss.mm.ii., ad oggetto "Nuove norme in materia di procedimento amministrativo e di diritto di accesso ai documenti amministrativi", che prevedono la possibilità, per il dirigente di ciascuna unità organizzativa interna ad una pubblica amministrazione, di assegnare a sé stesso o ad altro dipendente addetto all'unità la responsabilità dell'istruttoria e di ogni altro adempimento inerente al singolo procedimento amministrativo, ivi compresa l'adozione del provvedimento finale;
Visti gli artt. 4 e 16 del Decreto Legislativo 30 marzo 2001, n. 165 e ss.mm.ii., ad oggetto "Norme generali sull'ordinamento del lavoro alle dipendenze delle amministrazioni pubbliche";
Visto l'art. 32 della Legge nazionale 18 giugno 2009, n. 69, che prevede l'obbligo di sostituire la pubblicazione tradizionale all'Albo ufficiale con la pubblicazione di documenti digitali sui siti informatici;
Visto il Decreto legislativo 14 marzo 2013, n. 33 e ss.mm.ii., ad oggetto "Riordino della disciplina riguardante il diritto di accesso civico e gli obblighi di pubblicità, trasparenza e diffusione di informazioni da parte delle pubbliche amministrazioni";
Visto il Regolamento regionale del 04/06/2013, n.13;
Visto il Regolamento attuativo della Legge regionale n. 15 del 20 giugno 2008, ad oggetto "Principi e linee guida in materia di trasparenza dell'attività amministrativa nella Regione Puglia";
Vista la Delibera G.R. 7 dicembre 2020, n. 1974, con cui si è approvato l'Atto di Alta Organizzazione del nuovo Modello Organizzativo "MAIA 2.0";
Visto il Decreto del Presidente della Giunta Regionale 22 gennaio 2021, n. 22, recante l'adozione del succitato Atto di Alta Organizzazione del nuovo Modello Organizzativo "MAIA 2.0", con il quale sono state individuate le Sezioni relative ai Dipartimenti;
Visto il Decreto del Presidente della Giunta Regionale n. 45 del 10 febbraio 2021, con cui sono state adottate integrazioni e modifiche al Modello Organizzativo "MAIA 2.0";
Vista la Delibera G.R. 22 luglio 2021, n. 1204, con cui la Giunta regionale ha approvato ulteriori modifiche all'Atto di Alta Organizzazione "MAIA 2.0", in particolare all'art. 3, commi 3,7,13,15-bis,15-ter,15-quater;
Vista la Delibera G.R. 28 luglio 2021, n. 1289, ad oggetto "Applicazione art.8 comma 4 del Decreto del Presidente della Giunta regionale 22 gennaio 2021, n. 22 –Attuazione modello MAIA 2.0 – Funzioni delle Sezioni di Dipartimento", con la quale si è provveduto alla definizione delle Sezioni di Dipartimento e delle relative funzioni;
Visto il Decreto del Presidente della Giunta Regionale n. 263, del 10 agosto 2021, ad oggetto "Attuazione modello organizzativo "MAIA 2.0" adottato con Decreto del Presidente della Giunta Regionale n. 22 del 22 gennaio 2021 e ss.mm.ii. Definizione delle Sezioni di Dipartimento e delle relative funzioni", con cui la

Sezione Sanità Veterinaria e Sicurezza Alimentare è collocata nel Dipartimento di Promozione della Salute e del Benessere Animale;
Vista la Delibera G.R. 04 agosto 2025, n.1154, ad oggetto "Modifiche alla deliberazione di Giunta regionale 07 dicembre 2020, n. 1974 e s.m.i. <Approvazione Atto di Alta Organizzazione. Modello organizzativo MAIA 2.0>. Ridefinizione assetto Dipartimento Promozione della Salute e del Benessere Animale – Aggiornamento Allegato A-bis";
Visto il D.P.G.R. del 06 agosto 2025, n. 442, con cui sono state apportate ulteriori integrazioni e modifiche all'Atto di Alta Organizzazione. Modello Organizzativo "MAIA 2.0";
Vista la Delibera G.R. 22 settembre 2025, n. 1368, ad oggetto *D.G.R. n. 1289/2021, recante "*Applicazione art. 8, comma 4, del Decreto del Presidente della Giunta regionale 22 gennaio 2021, n. 22. Attuazione modello MAIA 2.0 – Funzioni delle Sezioni di Dipartimento". Rimodulazione delle funzioni delle Sezioni del Dipartimento Promozione della Salute e del Benessere Animale, in ossequio alle previsioni della D.G.R. n. 1154/2025 e il D.P.G.R. n. 442/2025";
Visto il D.P.G.R. del 24 settembre 2025, n. 516, con cui si è provveduto a rimodulare le funzioni delle Sezioni del Dipartimento Promozione della Salute e del Benessere Animale, in ossequio alle previsioni della D.G.R. n.1154/2025 e del D.P.G.R. n. 442/2025.
Vista la Delibera G.R. 29 ottobre 2025, n. 1657, ad oggetto "Decreto del Presidente della Giunta regionale 22 gennaio 2021, n. 22, <Modello Organizzativo MAIA 2.0> e ss.mm.ii. Affidamento incarichi di direzione delle Sezioni del Dipartimento Promozione della Salute e del Benessere Animale della Giunta regionale oggetto di rimodulazione";
Vista la Delibera G.R. 15 settembre 2021, n. 1466, recante l'approvazione della Strategia regionale per la parità di genere, denominata "Agenda di Genere";
Vista la Delibera G.R. 26 settembre 2024, n. 1295, ad oggetto "Valutazione di Impatto di Genere (VIG). Approvazione indirizzi metodologico-operativi e avvio fase strutturale".
Sulla base dell'istruttoria espletata dal titolare dell'incarico di responsabilità equiparata ad elevata qualificazione "Prevenzione e controllo delle malattie degli animali", responsabile del procedimento amministrativo, dal quale riceve la seguente relazione.

Visti

- l'art. 32 della Costituzione della Repubblica Italiana;
- la Legge 23 dicembre 1978, n. 833, ad oggetto "Istituzione del Servizio sanitario nazionale";
- il D.lgs. 30 dicembre 1992, n. 502, ad oggetto "Riordino della disciplina in materia sanitaria", e ss.mm.ii.;
- il Decreto del Presidente del Consiglio dei Ministri del 12 gennaio 2017, ad oggetto "Definizione e aggiornamento dei livelli essenziali di assistenza, di cui all'art. 1, co. 7, del D.lgs 30 dicembre 1992, n.502";
- la Legge regionale 03 agosto 2006, n. 25, ad oggetto "Principi e organizzazione del Servizio sanitario regionale";
- il Regolamento regionale n. 13/2009, ad oggetto "Organizzazione del Dipartimento di prevenzione";
- il Regolamento regionale n.18/2020 ad oggetto Criteri e standard per la definizione dei Piani triennali di fabbisogno di personale per i Dipartimenti di Prevenzione delle AA.SS.LL. Puglia, ai sensi della L.R. 25/2006.

Sulla base dell'istruttoria espletata dal titolare dell'incarico di responsabilità equiparata ad elevata qualificazione "Prevenzione e controllo delle malattie degli animali", responabile del procedimento amministrativo, dal quale riceve la seguente relazione.

Visti, altresì

- il Regolamento (UE) 2016/429 del Parlamento Europeo e del Consiglio del 9 marzo 2016, "Relativo alle malattie animali trasmissibili e che modifica e abroga taluni atti in materia di sanità animale («normativa in materia di sanità animale»)*",* che prescrive norme specifiche per la prevenzione, il controllo e l'eradicazione per la Brucellosi bovina e bufalina (*B. abortus*), la Brucellosi ovi-caprina (*B. melitensis*) e Tubercolosi bovina e bufalina, malattie elencate nell'Allegato II del succitato Regolamento;
- il Regolamento (UE) 2017/625 del Parlamento Europeo e del Consiglio del 15 marzo 2017, relativo ai controlli ufficiali e alle altre attività ufficiali effettuati per garantire l'applicazione della legislazione sugli alimenti e sui mangimi, delle norme sulla salute e sul benessere degli animali, sulla sanità delle piante nonché sui prodotti fitosanitari;
- il Regolamento di esecuzione (UE) 2018/1882 della Commissione del 3 dicembre 2018, "Relativo all'applicazione di determinate norme di prevenzione e controllo delle malattie alle categorie di malattie elencate e che stabilisce un elenco di specie e gruppi di specie che comportano un notevole rischio di diffusione di tali malattie elencate*"*, che classifica l'infezione da Brucella abortus, B. melitensis e B. suis tra le malattie di categoria B+D+E per le specie *Bison* ssp., *Bos* ssp., *Bubalus* ssp., *Ovis* ssp, *Capra* ssp. e l'infezione da complesso Mycobacterium tubercolosis (*M. bovis, M. caprae*, *M. tubercolosis*) tra le malattie di categoria B+D+E per le specie *Bison* ssp., *Bos* ssp., *Bubalus* ssp.;
- il Regolamento delegato (UE) 2020/687 della Commissione del 17 dicembre 2019, "Che integra il Regolamento (UE) 2016/429 del Parlamento europeo e del Consiglio per quanto riguarda le norme relative alla prevenzione e al controllo di determinate malattie elencate*"*;
- il Regolamento delegato (UE) 2020/689 della Commissione del 17 dicembre 2019, "Che integra il regolamento (UE) 2016/429 del Parlamento europeo e del Consiglio per quanto riguarda le norme relative alla sorveglianza, ai programmi di eradicazione e allo status di indenne da malattia per determinate malattie elencate ed emergenti*"*;
- il Regolamento delegato (UE) n. 2020/688 della Commissione del 17 dicembre 2019, "Che integra il regolamento (UE) n. 2016/429 per quanto riguarda le prescrizioni in materia di sanità animale per i movimenti all'interno dell'Unione di animali terrestri e di uova da cova*"*;
- il Regolamento di esecuzione (UE) 2020/2002 della Commissione del 7 dicembre 2020, "Recante modalità di applicazione del Regolamento (UE) 2016/429 del Parlamento europeo e del Consiglio per quanto riguarda la notifica nell'Unione e la comunicazione nell'Unione delle malattie elencate, i formati e le procedure per la presentazione e la comunicazione dei programmi di sorveglianza dell'Unione e dei programmi di eradicazione nonché per le domande di riconoscimento dello status di indenne da malattia, e il sistema informatico per il trattamento delle informazioni";
- il Regolamento di esecuzione (UE) 2021/620 della Commissione del 15 aprile 2021 e ss.mm.ii. che stabilisce le disposizioni di attuazione relative alle malattie degli animali elencate all'art. 9, par. 1, lett. a),b),c), del regolamento (UE) 2016/429, per quanto riguarda lo status di indenne da malattia […];
- il Decreto Legislativo 4 aprile 2006, n. 191, ad oggetto "Attuazione della direttiva 2003/99/CE sulle misure di sorveglianza delle zoonosi e degli agenti zoonotici*"*, che stabilisce regole generali relative alla sorveglianza delle zoonosi e degli agenti zoonotici, in particolare a livello di produzione primaria […], annoverando la Brucellosi e la Tubercolosi da Mycobacterium bovis nell'Allegato I, Allegato A "Zoonosi ed agenti zoonotici da sottoporre a sorveglianza";
- il Decreto Legislativo 2 febbraio 2021, n. 27, "Disposizioni per l'adeguamento della normativa nazionale alle disposizioni del regolamento (UE) 2017/625 ai sensi dell'articolo 12, lettere a), b), c), d) ed e) della legge 4 ottobre 2019, n. 117";
- il Decreto legislativo 5 agosto 2022, n. 134 e s.m.i., "Disposizioni in materia di sistema di identificazione e registrazione degli operatori, degli stabilimenti e degli animali per l'adeguamento della normativa nazionale alle disposizioni del regolamento (UE) 2016/429, ai sensi dell'articolo 14, comma 2, lettere a), b), g), h), i) e p), della legge 22 aprile 2021, n. 53";
- il Decreto legislativo 5 agosto 2022, n. 136 e s.m.i., "Attuazione dell'articolo 14, comma 2, lettere a), b), e), f), h), i), l), n), o) e p), della legge 22 aprile 2021, n. 53 per adeguare e raccordare la normativa nazionale in materia di prevenzione e controllo delle malattie animali che sono trasmissibili agli animali

o all'uomo, alle disposizioni del regolamento (UE) 2016/429 del Parlamento europeo e del Consiglio, del 9 marzo 2016";

- il DM 2 maggio 2024, "Adozione dei programmi nazionali obbligatori di eradicazione per brucellosi e tubercolosi nei bovini e brucellosi negli ovi-caprini" (GU Serie Generale n. 151 del 29-06.2024);
- il Decreto 21 giugno 2024, "Determinazione dell'indennità di abbattimento di bovini e bufalini infetti o sospetti di infezione da Tubercolosi e da Brucellosi, di ovini e caprini infetti o sospetti di infezione da Brucellosi e di bovini e bufalini infetti o sospetti di infezione da Leucosi bovina enzootica";
- la Legge 2 giugno 1988, n. 218, "Misure per la lotta contro l'Afta epizootica ed altre malattie epizootiche degli animali", per quanto concerne l'indennità corrisposta per i capi abbattuti e per la distruzione di attrezzature, mangimi, prodotti agricoli e zootecnici non adeguatamente disinfettabili (art. 2, co. 4 e 4-bis);
- la "Relazione sulla situazione epidemiologica e sulle attività di sorveglianza ed eradicazione per la Brucellosi bovina, bufalina, ovi-caprina e Tubercolosi bovina per l'anno 2025", elaborata congiuntamente dal CRN-BR e dal COVEPI, e la "Relazione preliminare sulla situazione epidemiologica e sulle attività di sorveglianza della Tubercolosi bovina in Italia. Anno 2025", predisposta dal TBCentro, COVEPI e CSN di Teramo, e trasmesse dal Ministero della Salute con nota Prot. n. 6609-04/03/2026-DGSA-MDS-P;
- il resoconto della riunione del 12/03/26, relativa ai Piani di sorveglianza e di eradicazione per Brucellosi bovina, bufalina, ovi-caprina e MTBC per l'anno 2025, trasmesso dal Ministero della Salute (rif. nota Prot. n. 10177-01/04/2026-DGSA-MDS-P);
- l'incontro tecnico del 02/04/26, indetto dal Ministero della Salute, relativo alla interlocuzione dettagliata e approfondita sulla situazione epidemiologica di MTBC in Puglia (acquisito agli atti con Prot. n. 193646 del 09/04/26);
- la nota del Ministero della Salute Prot. n. 10226-02/04/2026-DGSA-MDS-P, ad oggetto "DM 21 giugno 2024 – Bollettino ISMEA per l'anno 2026".

RICHIAMATI

- il Regolamento di esecuzione (UE) 2023/1071 della Commissione del 1 giugno 2023, che modificando l'allegato II, parte I, del regolamento di esecuzione (UE) 2021/620, annovera le province di Bari, Barletta-Andria-Trani, Brindisi, Lecce e Taranto, zone del territorio nazionale aventi status di indenne da malattia per infezione da MTBC;
- il Regolamento delegato (UE) 2020/689 della Commissione del 17 dicembre 2019, art. 82 par. 3, che prescrive, ove necessario, la sospensione dello status di indenne da malattia di una zona di uno Stato Membro da parte dell'autorità competente, come misura transitoria, in alternativa al ritiro dello status di indenne da malattia da parte della Commissione;
- la "Relazione preliminare sulla situazione epidemiologica e sulle attività di sorveglianza della Tubercolosi bovina in Italia. Anno 2025", predisposta dal TBCentro, COVEPI e CSN di Teramo, da cui si è evinto che nella provincia di Bari, a seguito della notifica di 3 focolai di MTBC, il parametro di incidenza è risultato superiore al limite definito dal Regolamento delegato (UE) 2020/689, per cui si è valutata la possibilità di una sospensione dello status di indenne da MTBC ai sensi del succitato art. 82;
- l'incontro tecnico del 02/04/26, indetto dal Ministero della Salute, relativo alla interlocuzione dettagliata e approfondita sulla situazione epidemiologica di MTBC in Puglia (acquisito agli atti con Prot. n. 193646 del 09/04/26), in cui è stata ulteriormente proposta la sospensione dello status di indenne da MTBC per la sola provincia di Bari, ai sensi del predetto art. 82 del Regolamento delegato (UE) 2020/689.

RICHIAMATE, altresì

- il DM 2 maggio 2024, "Adozione dei programmi nazionali obbligatori di eradicazione per brucellosi e

tubercolosi nei bovini e brucellosi negli ovi-caprini" (GU Serie Generale n. 151 del 29-06.2024), che disciplina tra i compiti spettanti all'Autorità competente regionale, quello di definire i criteri di rischio e il numero di stabilimenti da controllare per l'anno di riferimento, nonché di indicare le modalità di sorveglianza prescelta, inserendo la programmazione nel portale VETINFO, entro il primo bimestre dell'anno di riferimento;

- la Determinazione dirigenziale della Sezione Sanità Veterinaria e Sicurezza Alimentare n. 43 del 14/02/2025, ad oggetto "D.G.R. n. 2194 e ss.mm.ii. – D.G.R. n. 392/2024 Piano di Controllo Pluriennale (PCRP). Modifiche e integrazioni dell'Allegato A) relativamente all'eradicazione/sorveglianza per Tubercolosi e Brucellosi nei bovini, Brucellosi negli ovini e caprini e Leucosi bovina enzootica (profilassi e malattie dei ruminanti). Programmazione attività 2025";
- la nota della Sezione Sanità Veterinaria e Sicurezza Alimentare, Prot. n. 35170 del 23/01/2026, e l'Allegato 1 "Piano di eradicazione e sorveglianza per Tubercolosi e Brucellosi nei bovini e Brucellosi negli ovini e caprini. Programma attività 2026", con cui sono state già trasmesse le linee guida per la programmazione nell'applicativo SANAN (vetinfo), nonché sono stati definiti i criteri di rischio da considerare per la selezione degli stabilimenti da sottoporre a controllo;
- la nota della Sezione Sanità Veterinaria e Sicurezza Alimentare, Prot. n. 85488 del 18/02/2026, e l'Allegato 1 "Piano di eradicazione e sorveglianza per Tubercolosi e Brucellosi nei bovini e Brucellosi negli ovini e caprini. Programma attività 2026", con cui sono state integrate misure straordinarie per la sola provincia di Foggia, nonché misure intensificate per le province di Bari, BAT, Brindisi, Lecce, Taranto, a seguito della riunione del 27/01/26 convocata dalla scrivente Sezione, sentito il Commissario Straordinario Nazionale per la Brucellosi.

DATO ATTO che la Regione Puglia con

- Delibera G.R. 10 marzo 2026, n. 210, ad oggetto *Piano di controllo Regionale Pluriennale 2026-2027 in materia di sicurezza alimentare, mangimi, salute animale, sottoprodotti, benessere degli animali e prescrizioni per l'immissione in commercio e l'uso di prodotti fitosanitari e dell'utilizzo sostenibile dei pesticidi ai sensi del Reg. UE 2017/625 ed ulteriori adeguamenti normativi,* al punto 7 del deliberato, ha demandato al Dirigente protempore della Sezione Sanità Veterinaria e Sicurezza Alimentare, l'adozione con propri provvedimenti di tutti gli atti consequenziali ed iniziative rivenienti dalla suddetta deliberazione, incluse le eventuali modifiche e integrazioni dell'Allegato A alla Delibera G.R. 12 dicembre 2017, n. 2194;
- D.G.R. 29 marzo 2021, n. 518, Autorità Competenti designate, ai sensi dell'art. 4 Reg. UE 2017/625, in materia di alimenti, mangimi, salute animale, sottoprodotti di origine animale, benessere animale, prescrizioni per l'immissione in commercio ed utilizzo sostenibile dei prodotti fitosanitari, ha attribuito ai Direttori dei Servizi del Dipartimento di Prevenzione competenti in materia (SIAN, SIAV A , SIAV B e SIAV C) le funzioni di Autorità Competente Locale sulla base dei Regolamenti Regionali nn. 13/09, 18/20 e del relativo Piano di Controllo Regionale Pluriennale vigente.

RITENUTO NECESSARIO

approvare il "Piano di eradicazione e sorveglianza per Tubercolosi e Brucellosi nei bovini e Brucellosi negli ovini e caprini. Programma attività 2026".

Per quanto premesso e considerato, con il presente provvedimento si procede ad approvare il "Piano di eradicazione e sorveglianza per Tubercolosi e Brucellosi nei bovini e Brucellosi negli ovini e caprini. Programma attività 2026".

Verifica ai sensi del Reg. (UE) n. 679/2016 e del D. Lgs. n. 196/2003 e ss.mm.ii.

Garanzie di riservatezza

La pubblicazione dell'atto all'Albo, salve le garanzie previste dalla L. n. 241/1990 ss.mm.ii. in tema di accesso ai documenti amministrativi, avviene nel rispetto della tutela della riservatezza dei cittadini secondo quanto disposto dal Regolamento UE n. 679/2016 in materia di protezione dei dati personali nonché dal D. Lgs. n. 196/2003 come modificato dal D. Lgs. n. 101/2018 ed ai sensi del vigente Regolamento regionale n. 5/2006 per il trattamento dei dati sensibili e giudiziari.
Ai fini della pubblicità legale, l'atto destinato alla pubblicazione è redatto in modo da evitare la diffusione di dati personali identificativi non necessari ovvero il riferimento alle particolari categorie di dati previste dagli articoli 9 e 10 del Regolamento citato; qualora tali dati fossero indispensabili per l'adozione dell'atto, essi sono trasferiti in documenti separati, esplicitamente richiamati.

Esiti valutazione impatto di genere: neutro

ADEMPIMENTI CONTABILI

ai sensi del D. lgs. n.118/2011 e successive modificazioni ed integrazioni

Si dichiara che il presente provvedimento non comporta alcun mutamento qualitativo e quantitativo di entrata o di spesa né a carico del bilancio regionale né a carico degli Enti per i cui debiti i creditori potrebbero rivalersi sulla Regione e che è escluso ogni ulteriore onere aggiuntivo rispetto a quelli già autorizzati a valere sullo stanziamento previsto dal bilancio regionale. Il Dirigente della Sezione Sanità Veterinaria e Sicurezza Alimentare

- sulla base delle risultanze istruttorie di cui innanzi;
- viste le attestazioni in calce al presente provvedimento;
- ritenuto di dover provvedere in merito.

DETERMINA

Di prendere atto di quanto espresso in narrativa, che costituisce parte integrante e sostanziale del presente atto e che qui si intende integralmente riportato.

1. **Di approvare** il "Piano di eradicazione e sorveglianza per Tubercolosi e Brucellosi nei bovini e Brucellosi negli ovini e caprini. Programma attività 2026";
2. **Di demandare** l'applicazione del "Piano di eradicazione e sorveglianza per Tubercolosi e Brucellosi nei bovini e Brucellosi negli ovini e caprini. Programma attività 2026" alle Aziende Sanitarie Locali (AASSLL) Puglia e all'Istituto Zooprofilattico Sperimentale della Puglia e della Basilicata (IZSPB);
3. **Di trasmettere** il presente Provvedimento alle AASSLL Puglia nonché a tutti gli altri Enti coinvolti nell'attuazione di quanto predisposto nel "Piano di eradicazione e sorveglianza per Tubercolosi e Brucellosi nei bovini e Brucellosi negli ovini e caprini. Programma attività 2026";
4. **Di disporre** la pubblicazione del presente Provvedimento sul sito istituzionale e sul Bollettino Ufficiale Regione Puglia (BURP) del presente provvedimento, con il relativo allegato, a cura della Sezione Promozione della Salute e del Benessere, ai sensi dell'art. 3 della L.R. 15 giugno 2023, n. 18;
5. **Di stabilire** che il presente Provvedimento:

- è stato elaborato attraverso la piattaforma CIFRA 2, composto da 17pagine tutte progressivamente numerate, firmato digitalmente e adottato in un unico originale;

- è redatto in forma integrale;
- sarà trasmesso per notifica alle AASSLL Puglia nonché a tutti gli altri Enti coinvolti nell'attuazione di quanto predisposto nel suddetto Piano Regionale;
- sarà pubblicato per 10 giorni lavorativi, ai sensi dell'art. 20, co. 3, del DPGR n. 22/2021, all'Albo regionale on line e sarà conservato nei sistemi informatici regionali CIFRA 2, Sistema Puglia;
- sarà pubblicato sul BURP.

ALLEGATI INTEGRANTI

Documento - Impronta (SHA256)
ALLEGATO A - Programmazione 2026.pdf - 27d6fb50aedf1e2024128405f092e2e266bac4e493ab8b314c2914c49da4cfae

Il presente Provvedimento è direttamente esecutivo.

Come Proposta: Codice Cifra 216/DIR/2026/00100
Sottoscrittori Proposta:

- E.Q. Prevenzione e controllo delle malattie degli animali
  Ornella Morese

Firmato digitalmente da:

E.Q. Prevenzione e controllo delle malattie degli animali
Ornella Morese

Il Dirigente della Sezione Sanità Veterinaria e Sicurezza Alimentare
Onofrio Mongelli

ALLEGATO A

REGIONE PUGLIA

Piano di eradicazione e sorveglianza per Tubercolosi e Brucellosi nei bovini e Brucellosi negli ovini e caprini

Programma attività 2026

PREMESSA

Il Decreto del Ministro della Salute 2 maggio 2024 recante "Adozione dei programmi nazionali obbligatori per brucellosi e tubercolosi nei bovini[1] e per brucellosi negli ovi-caprini", di seguito DM 02/05/2024, assicura l'applicazione di una disciplina armonizzata delle misure per l'eradicazione delle due malattie in conformità con la normativa euro-unitaria, aggiungendo un ulteriore tassello nel quadro della riforma legislativa in sanità animale attuata a seguito dell'entrata in vigore del regolamento (UE) 2016/429.

I Piani di eradicazione e sorveglianza delle malattie di categoria B (REG. (UE) 2018/1882) brucellosi (di seguito BRC) e tubercolosi (di seguito TBC), prevedono controlli obbligatori con una periodicità specifica per status sanitario e situazione epidemiologica (REG. (UE) 2020/689).

Il Decreto con gli allegati, consultabile nel sito istituzionale del Ministero della Salute al seguente link: https://www.salute.gov.it/portale/sanitaAnimale/dettaglioContenutiSanitaAnimale.jsp?lingua=italiano&id=263&tab=2II , consta di due allegati:

- Allegato 1, concernente il *Programma della brucellosi bovina e della brucellosi ovi-caprina;*
- Allegato 2, riguardante il *Programma della tubercolosi bovina.*

Ciascuno allegato è diviso in parte A *eradicazione* e parte B *sorveglianza* e contiene 4 sottosezioni:

A) Metodi diagnostici
B) Indicazioni per le movimentazioni da province non indenni verso province indenni
C) Linee guida per la gestione in SIMAN dei focolai ed indicazioni per la compilazione del modulo "indagine epidemiologica"
D) Pulizia e disinfezione degli stabilimenti con infezione confermata.

L'Art. 1, co.3, del Decreto del Ministro della Salute 2 maggio 2024 stabilisce *che Le regioni e le Province autonome di Trento e di Bolzano assegnano ai direttori generali delle Aziende sanitarie locali l'obiettivo di raggiungere e/o mantenere lo status di indenne del territorio attraverso l'esecuzione del 100% dei controlli programmati sulle aziende e sugli animali ai sensi della normativa vigente e una riduzione programmata di almeno il 10% annuo su base provinciale della prevalenza di ciascuna malattia. Il raggiungimento dell'obiettivo è valutato attraverso le informazioni registrate nel sistema informativo VETINFO.*

Il presente documento rappresenta il Programma di attività 2026 della Regione Puglia in materia di eradicazione e sorveglianza Tubercolosi e Brucellosi nei bovini e Brucellosi negli ovini e caprini, da assegnare alle AASSLL pugliesi.

[1] ai sensi del regolamento (UE) 2020/689, articolo 2 numero 7, e dell'Allegato al regolamento (UE) 2018/1882, sono definiti bovini tutti gli animali appartenenti alle specie Bison ssp., Bos ssp., Bubalus ssp: pertanto i programmi di eradicazione e sorveglianza per brucellosi bovina e per tubercolosi bovina si applicano anche i bufali.

ALLEGATO A

REGIONE PUGLIA

Il suddetto Programma di attività 2026 (di seguito Programma) è soggetto a verifica periodica da parte del Ministero della Salute, tenuto conto della evoluzione della situazione epidemiologica relativa alle malattie nonché delle eventuali modifiche o integrazioni della normativa euro-unitaria di riferimento.

PIANO DI ERADICAZIONE E SORVEGLIANZA PER TUBERCOLOSI E BRUCELLOSI NEI BOVINI E BRUCELLOSI NEGLI OVINI E CAPRINI

1. AMBITO DI APPLICAZIONE TERRITORIALE E POPOLAZIONI ANIMALI

Il Programma si applica alle specie animali o ai gruppi di specie animali ex articolo 8, Reg (UE) 2016/429, di cui all'Allegato III e ex art. 4 e 17 del regolamento delegato (UE) 2020/689 (gli animali delle specie bovina, bufalina, ovina e caprina) detenuti negli stabilimenti ove si svolge l'attività di allevamento da riproduzione e da ingrasso.

Tale Programma si attua nell'intero territorio della Regione Puglia, territori indenni e territori non indenni. Per tutti i territori si applicano le misure contenute nel DM 02/05/2024, nel Reg. (UE) 2016/429 e nei Reg. (UE) delegati 2020/689, 2020/688 e 2021/881.

L'approccio strategico diversificato nei vari territori si fonda sull'analisi del rischio, in ottemperanza a quanto definito dal DM 02/05/2024 e dal Regolamento (UE) 2016/429.

Il territorio della Regione Puglia è costituito da "zone" con diverso stato sanitario per BRC e TBC.

Per "Zona" (art 4, comma 35, lettera a, del Reg (UE) 2016/429) si intende l'area dell'intero territorio di una delle province pugliesi, ex art. 13, punto 1, comma b del Reg. (UE) 2020/689, che ospita una sottopopolazione animale caratterizzata da un proprio stato sanitario rispetto ad una o più malattie specifiche, oggetto di adeguate misure di sorveglianza, controllo, eradicazione e biosicurezza.

Attualmente in Regione Puglia sussistono le seguenti "zone/territori":

Provincia	BRUCELLOSI BOVINA	BRUCELLOSI OVI/CAPRINA	TUBERCOLOSI
Bari	Indenne	Indenne	Indenne (richiesta sospensione in corso)
Brindisi	Indenne	Indenne	Indenne
Taranto	Non Indenne	Indenne	Indenne
Foggia	Non Indenne	Non Indenne	Non Indenne
BAT	Indenne	Indenne	Indenne
Lecce	Indenne	Indenne	Indenne

ALLEGATO A

REGIONE PUGLIA

2. OBIETTIVI GENERALI DEL PROGRAMMA

Il presente Programma stabilisce le misure sanitarie da applicare agli stabilimenti bovini, ovini e caprini per conseguire entro il 2030 l'eradicazione dell'infezione da Brucella abortus, Brucella melitensis, Brucella suis, di seguito BRC, e da Mycobacterium tuberculosis, di seguito MTBC, nei territori non indenni da infezione.

Il Programma di eradicazione della BRC e MTBC dagli stabilimenti bovini, ovini e caprini è obbligatorio in tutti i territori riconosciuti non indenni da malattia secondo quanto specificato nell'art. 18 del regolamento delegato (UE) 2020/689. Esso ha l'obiettivo di eradicare la BRC e la MTBC ai fini della tutela della salute pubblica e della protezione dei bovini/bufalini e ovi- caprini.

Il conseguimento dello status di indenne TBC e BRC nei territori non indenni avviene attraverso una riduzione progressiva in termini di incidenza e prevalenza.

L'obiettivo della sorveglianza delle malattie negli stabilimenti bovini, bufalini e ovi-caprini, è il conseguimento e/o mantenimento dello status di territorio indenne da BRC e TBC, compresi gli stabilimenti riconosciuti e/o registrati di materiale germinale, in conformità ai criteri definiti dalla normativa nazionale e comunitaria.

Ulteriore obiettivo, del Programma de quo, è razionalizzare l'utilizzo delle risorse umane, finanziarie e strumentali, attraverso l'espletamento di attività di sorveglianza, basata sui rischi, previste nel DM 02/05/2024 e nel regolamento delegato (UE) 2020/689, per le province indenni.

3. OBIETTIVI OPERATIVI SPECIFICI

L'obiettivo operativo specifico del Programma è conseguito attraverso l'esecuzione del 100% dei controlli annuali programmati sugli stabilimenti e sugli animali ai sensi della normativa vigente e per i territori non indenni una riduzione programmata sul quinquennio di almeno il 10% annuo della incidenza di MTBC e BRC nei bovini e ovini su base provinciale, ed è valutato attraverso le informazioni registrate nei sistemi informativi, fino al raggiungimento/mantenimento dei requisiti necessari per ottenere lo status di territorio indenne, come previsto nel DM 02/05/2024 e nel regolamento delegato (UE) 2020/689.

Nello stesso periodo in cui viene eseguita la Programmazione annuale, l'Autorità Regionale, con il supporto dell'Osservatorio Epidemiologico Veterinario Regionale (di seguito OEVR), convoca i Servizi Veterinari competenti sui territori non indenni, per una riunione plenaria di verifica degli obiettivi raggiunti nell'anno precedente, rispetto a quelli previsti, per quell'anno, dalla programmazione del quinquennio.

In caso di scostamento, tra il programmato e gli obiettivi raggiunti, l'Autorità Regionale, in collaborazione con gli stessi Servizi Veterinari, elabora misure adeguate atte a risolvere le criticità riscontrate.

Le risultanze di tale processo di verifica sono comunicate dall'Autorità Regionale al Ministero della Salute.

La Pianificazione per l'anno successivo deve partire dalle risultanze di tale processo.

4. ATTIVITÀ

Le attività programmate annualmente sono finalizzate al raggiungimento e al mantenimento delle condizioni previste per l'ottenimento dello status di indenne della provincia interessata, per le malattie oggetto del Programma, attraverso l'attuazione di una sorveglianza annuale basata su:

ALLEGATO A

REGIONE PUGLIA

a. controllo degli stabilimenti, attraverso l'applicazione dei metodi diagnostici ufficiali;

b. sorveglianza sugli aborti;

c. sorveglianza al macello;

d. controllo sulle movimentazioni animali.

Tutti gli stabilimenti presenti sul territorio vengono sottoposti a controlli periodici ai fini del mantenimento della qualifica sanitaria.

Le attività programmate per l'anno sono suddivise per malattia e stato sanitario del territorio (Non Indenne o Indenne), con misure specifiche per provincia come di seguito riportato.

4.1 MTBC (Tubercolosi Bovina/Bufalina)

Stato del Territorio e Provincia	Attività Programmate
Territorio NON Indenne: Foggia	**Attività al fine dell'eradicazione:** Tutti i bovini uguali o superiori a 6 settimane di età negli stabilimenti di capi bovini sono sottoposti a prove diagnostiche ufficiali con cadenza annuale. In caso di pascolo/transumanza/monticazione, il controllo deve essere eseguito prima della movimentazione. **Misure sanitarie straordinarie:** In tutti gli stabilimenti nei comuni della provincia di Foggia, è obbligatoria l'esecuzione del test Gamma-Interferon (IFN-γ) in associazione alla prova IDT sugli animali superiori ai 6 mesi, nei seguenti casi: 1. Sospetto emesso dopo lesioni tubercolari al macello. 2. Focolai persistenti o recidivanti (infezione >12 mesi o nuove positività entro due anni). 3. Stabilimenti ad alto rischio (correlati a focolai o situati in aree ad elevata prevalenza). 4. Stabilimenti con esiti positivi/dubbi alla IDT al primo controllo ufficiale. 5. In tutti i casi ritenuti opportuni dall'ACL, sentito l'OEVR.
Territorio Indenne: Bari	**Misure sanitarie straordinarie di sorveglianza per il 2026:** Potenziamento della sorveglianza a seguito di focolai nel 2025, con l'obiettivo di individuare tempestivamente l'origine dell'infezione. 1. Sorveglianza sistematica: tutti i bovini uguali o superiori a 6 settimane di età devono essere sottoposti a prove diagnostiche ufficiali con cadenza annuale.

ALLEGATO A

REGIONE PUGLIA

	2. Controllo pre-moving obbligatorio per tutte le movimentazioni "da vita" e per quelle destinate al macello con transito attraverso stalle di transito o centri di raccolta (esclusi i capi inviati direttamente alla macellazione senza tappe intermedie). 3. In caso di correlazioni epidemiologiche, l'ACL (Servizi Veterinari ASL BA) effettua verifiche approfondite sulla tracciabilità (I&R), con possibilità di ricorso anche ad accertamenti genetici. 4. Potenziamento diagnostico: esecuzione del test Gamma-Interferon (IFN-γ) in associazione alla prova IDT sui bovini superiori 6 mesi, in casi specifici individuati dai Servizi Veterinari della ASL BA o dall'OEVR, per aumentare la sensibilità diagnostica.
Territori Indenni: Brindisi e Barletta-Andria-Trani	**Misure intensificate per il 2026:** A seguito dei focolai confermati nel 2025. 1. Esecuzione del 100% dei controlli sugli allevamenti di bovini/bufalini (sia da riproduzione che ingrasso). 2.Tutti i bovini di età pari o superiore ai 12 mesi presenti negli allevamenti sono sottoposti a prove diagnostiche ufficiali. 3.Controlli pre-movimentazione obbligatori per tutte le movimentazioni "da vita" di capi di età pari o superiore ai 12 mesi.
Restanti Territori Indenni: Taranto e Lecce	**Sorveglianza basata sui rischi:** I Servizi Veterinari ASL stabiliscono la programmazione annuale selezionando gli stabilimenti in base al rischio. 1.**Selezione stabilimenti:** Campione rappresentativo, da sottoporre a controllo annuale, di tutti gli stabilimenti con rischio pari o superiore ad uno e, per quelli a rischio zero, selezione degli stabilimenti con flag riproduzione "S" e numero di capi >30. 2. **Controlli diagnostici:** Controllo immunologico su tutti i bovini di età pari o superiore ai 24 mesi. Se non sono presenti bovini di età pari o superiore ai 24 mesi, il controllo è esteso a tutti i capi che raggiungeranno tale età nel corso del 2026.

ALLEGATO A

REGIONE PUGLIA

4.2 BRC bov/buf (Brucellosi bovina/bufalina)

Stato del Territorio e Provincia	Attività Programmate
Territorio NON Indenne: Foggia	**Attività al fine dell'eradicazione:** Tutti i bovini di età pari o superiore ai 12 mesi presenti negli stabilimenti di capi bovini sono sottoposti a prove diagnostiche ufficiali con cadenza annuale. In caso di pascolo/transumanza/monticazione, il controllo deve essere eseguito prima della movimentazione. **Misure sanitarie straordinarie:** Restano inalterate le misure aggiuntive e straordinarie previste dall'Ordinanza del Presidente della Giunta Regionale (OPGR) n. 130 del 6 marzo 2025 per i comuni di Apricena, Cagnano Varano, Lesina, Monte Sant'Angelo, Rignano Garganico, San Nicandro Garganico, San Marco in Lamis. L'OPGR n. 130 rimarrà in vigore fino al 31 dicembre 2026, con l'obiettivo di conseguire un tasso di prevalenza dello 0,3% entro tale data.
Territorio NON Indenne: Taranto	**Attività al fine dell'eradicazione:** Tutti i bovini di età pari o superiore ai 12 mesi presenti negli stabilimenti di capi bovini sono sottoposti a prove diagnostiche ufficiali con cadenza annuale. In caso di pascolo/transumanza/monticazione, il controllo deve essere eseguito prima della movimentazione.
Restanti Territori Indenni: Bari, Brindisi, Barletta-Andria-Trani, Lecce	**Sorveglianza basata sui rischi:** 1. **Selezione stabilimenti:** Campione rappresentativo, da sottoporre a controllo annuale, di tutti gli stabilimenti con rischio pari o superiore ad uno e, per quelli a rischio zero, selezione degli stabilimenti con flag riproduzione "S" e numero di capi >30. 2. **Controlli diagnostici:** Controllo sierologico su tutti i bovini di età pari o superiore a 24 mesi. Se non sono presenti bovini di età pari o superiore a 24 mesi, il controllo è esteso a tutti i capi che raggiungeranno tale età nel corso del 2026.

3. BRC ovi/cap (Brucellosi ovi-caprina)

Stato del Territorio e Provincia	Attività Programmate
Territorio Non indenne: Foggia	**Attività al fine dell'eradicazione:** Tutti gli ovi-caprini, presenti negli stabilimenti, con età pari o superiore ai sei mesi sono sottoposti a prove diagnostiche ufficiali con cadenza annuale. In caso di pascolo/transumanza/monticazione, il controllo deve essere eseguito prima della movimentazione.

ALLEGATO A

REGIONE PUGLIA

Territori Indenni: Lecce, Taranto, Brindisi e Barletta-Andria-Trani	**Misure intensificate per il 2026:** A fronte dei focolai di brucellosi con casi umani nel 2025. 1. Esecuzione del 100% dei controlli sugli allevamenti di ovi-caprini. 2. Tutti gli ovini e i caprini di età pari o superiore ai 12 mesi presenti negli allevamenti sono sottoposti a prove diagnostiche ufficiali.
Restanti Territori Indenni: Bari	**Sorveglianza basata sui rischi:** **Selezione stabilimenti:** Campione rappresentativo, da sottoporre a controllo annuale, di tutti gli stabilimenti con rischio pari o superiore ad uno e, per quelli a rischio zero, selezione degli stabilimenti con flag riproduzione "S" e numero capi >50 . **Controlli diagnostici:** Controllo sierologico su tutti gli ovi-caprini di età pari o superiore ai 12 mesi.

Tale Programma deve dimostrare che al termine dell'anno i requisiti per il mantenimento dello status di indennità sono mantenuti (99,8% di stabilimenti indenni e 99,9% di animali indenni e negli ultimi 12 mesi non sono stati registrati casi confermati di infezione da Brucella abortus melitensis e suis nei bovini o negli ovi-caprini e il tasso di incidenza annua negli stabilimenti non supera lo 0,1% e almeno il 99,8% degli stabilimenti, pari ad almeno il 99,9% della popolazione bovina, è indenne da infezione da MTBC).

Tutti gli stabilimenti devono avere la qualifica sanitaria registrata in BDN che deve essere aggiornata, ad opera del Servizio Veterinario dell'Azienda Sanitaria Locale competente per territorio, qualora ci siano modifiche dello status nello stabilimento stesso oltre che a seguito di controllo per il mantenimento.

Gli interventi diagnostici sono effettuati dal Servizio Veterinario dell'Azienda Sanitaria Locale competente per territorio.

È vietato allontanare per qualsiasi motivo gli animali sottoposti alle prove diagnostiche ufficiali, prima dell'avvenuta diagnosi, salvo autorizzazione del Servizio Veterinario dell'Azienda Sanitaria Locale competente per territorio, qualora si prospetti la necessità di una macellazione.

Gli esiti degli accertamenti diagnostici devono essere riportati in maniera puntuale nel portale VETINFO e vanno registrati sul sistema SANAN, entro 7 giorni dall'esito del controllo, secondo le modalità messe a disposizione dal portale VETINFO.

Le modalità di esecuzione ed interpretazione delle prove sono indicate nell'allegato 1.a e 2.a del DM 02/05/2024.
Per tutto quanto non espressamente riportato nel presente Programma si rimanda a quanto previsto nel DM 02/05/2024.

DETERMINAZIONE DEL DIRIGENTE SEZIONE URBANISTICA 14 aprile 2026, n. 224

Bando "Rinaturalizzazione dei suoli degradati o in via di degrado, in ambito urbano e periurbano" approvato con determina dirigenziale n. 433 del 16.10.2025, a valere sul "Fondo per il contrasto del consumo suolo" (art. 1, co. 695 L 29 dicembre 2022, n. 197, DM Ambiente 2 gennaio 2025, n. 2). Approvazione provvisoria dell'elenco delle istanze ammesse e dei relativi punteggi di priorità.

IL DIRIGENTE DELLA STRUTTURA PROPONENTE

Visti:

- la L.R. n. 7/1997, recante "Norme in materia di organizzazione dell'amministrazione regionale" che agli art. 4 e 5 disciplina rispettivamente la "ripartizione delle competenze" e la "funzione dirigenziale";
- il D.Lgs. n. 165/2001, recante "Norme generali sull'ordinamento del lavoro alle dipendenze delle amministrazioni pubbliche", che all'art 4 disciplina l'"Indirizzo politico-amministrativo. Funzioni e responsabilità" e all'art. 17 le "Funzioni dei dirigenti";
- la L. n. 241/1990, recante "Nuove norme in materia di procedimento amministrativo e di diritto di accesso ai documenti amministrativi";
- il D.Lgs. n. 33/2013, recante "Riordino della disciplina riguardante il diritto di accesso civico e gli obblighi di pubblicità, trasparenza e diffusione di informazioni da parte delle pubbliche amministrazioni";
- il D.Lgs. n. 82/2005 "Codice dell'amministrazione digitale";
- l'art. 32 della L. n. 69/2009, in forza del quale gli obblighi di pubblicazione di atti e provvedimenti amministrativi aventi effetto di pubblicità legale si intendono assolti con la pubblicazione nei propri siti informatici da parte delle amministrazioni;
- il D.Lgs. n. 196/2003, "Codice in materia di protezione dei dati personali" integrato con le modifiche introdotte dal Decreto Legislativo n. 101 del 10/08/2018 e ss.mm. e ii. in adeguamento alle disposizioni del Regolamento (UE) 2016/679 - GDPR;
- la D.G.R. n. 1974 del 07.12.2020, pubblicata sul B.U.R.P. n. 14 del 26.01.2021, recante l'"Approvazione dell'atto di Alta Organizzazione. Modello Organizzativo MAIA 2.0" con cui si istituisce il Dipartimento Ambiente, Paesaggio e Qualità Urbana all'interno del sistema organizzativo della Giunta Regionale;
- il D.P.G.R. n. 22 del 22.01.2021, pubblicato sul B.U.R.P. n. 15 del 28.01.2021, recante l'"Adozione Atto di Alta Organizzazione. Modello Organizzativo MAIA 2.0";
- la D.G.R. n. 682 del 26.04.2021, pubblicata sul B.U.R.P. n. 61 del 04.05.2021, recante l'"Atto di Alta Organizzazione. Modello Organizzativo MAIA 2.0. conferimento incarichi di Direttore del Dipartimento;
- la D.G.R. n. 429 del 08/04/2024 di conferimento dell'incarico di dirigente della Sezione Urbanistica all'ing. Giuseppe Angelini, nonché la D.G.R. n. 1080 del 29.07.2025 di proroga dell'incarico al 30.09.2025;
- la D.G.R. n. 1466 del 15/09/2021, recante l'approvazione della Strategia regionale per la parità di genere, denominata "Agenda di Genere";
- la D.G.R. n. 302 del 7.03.2022, recante "Valutazione di impatto di genere. Sistema di gestione e monitoraggio";
- la D.G.R. n. 938 del 3.07.2023, recante "D.G.R. n. 302/2022 Valutazione di impatto di genere. Sistema di gestione e di monitoraggio. Revisione degli allegati";

Visti, altresì**:**

- il D.Lgs. 152/2006, recante "Norme in materia ambientale";
- la comunicazione della Commissione Europea al Parlamento Europeo, al Consiglio, al Comitato economico e sociale europeo e al Comitato delle Regioni, COM (2021) 699 finale del 17 novembre 2021, recante *"Strategia dell'UE per il suolo per il 2030. Suoli sani a vantaggio delle persone, degli alimenti, della natura e del clima"*, che definisce, tra le altre cose, obiettivi di lungo periodo connessi al raggiungimento di un consumo di suolo netto pari a zero;

- la L. n. 197/2022, recante *"Bilancio di previsione dello Stato per l'anno finanziario 2023 e bilancio pluriennale per il triennio 2023-2025"* che, al fine di consentire la programmazione e il finanziamento di interventi per la rinaturalizzazione di suoli degradati o in via di degrado in ambito urbano e periurbano, al comma 695 delll'art. 1 istituisce nello stato di previsione del Ministero dell'Ambiente e della Sicurezza Energetica il *"Fondo per il contrasto del consumo di suolo"*, con una dotazione di 10 milioni di euro per l'anno 2023, di 20 milioni di euro per l'anno 2024, di 30 milioni di euro per l'anno 2025 e di 50 milioni di euro per ciascuno degli anni 2026 e 2027;
- il D.M. 2 gennaio 2025, n. 2 con il quale il Ministro dell'Ambiente e della Sicurezza Energetica, di concerto con il Ministro delle Infrastrutture e dei Trasporti e con il Ministro dell'Economia e delle Finanze, ha approvato, ai sensi dell'art. 1, co. 696 della citata L. n. 197/2022, i criteri per il riparto del "*Fondo per il contrasto del consumo di suolo*" a favore delle Regioni e delle Province Autonome, le modalità di monitoraggio e le modalità di revoca delle risorse, indicando altresì la procedura per la programmazione degli interventi;
- la D.G.R. n. 1250 dell'11 agosto 2025 con la quale la Regione Puglia ha provveduto a:
  - prendere atto delle risorse del *"Fondo per il contrasto del consumo di suolo"* per la programmazione 2023-2027 assegnate alla Regione Puglia con D.M. n. 2/2025, per un ammontare complessivo di € 10.390.300,00;
  - disporre l'accertamento di entrata e la prenotazione di impegno delle somme da destinare in favore degli Enti Locali della Regione Puglia, pari complessivamente a € 10.390.300,00;
  - approvare gli specifici criteri regionali per la definizione delle priorità delle proposte di intervento, il documento *"Criteri generali e specifici per le attività istruttorie di cui al D.M. n. 2 del 02/01/2025 "Riparto del fondo per il contrasto del consumo di suolo""* approvato dall'Autorità di Bacino Distrettuale dell'Appennino Meridionale nella seduta della Conferenza Operativa Permanente del 23.06.2025 e, infine, lo schema di bando regionale *"Rinaturalizzazione suoli degradati o in via di degrado in attuazione al DM Ambiente 2/2025"*;
  - autorizzare il Dirigente della Sezione Urbanistica ad operare sul capitolo di entrata e di spesa del bilancio regionale dedicati, ponendo in essere tutti i provvedimenti consequenziali;

Premesso che:

- con determinazione dirigenziale n. 433 del 16 ottobre 2025 è stato approvato il Bando *"Rinaturalizzazione di suoli degradati o in via di degrado in ambito urbano e periurbano. Interventi a valere sul Fondo Nazionale per il contrasto al consumo di suolo"* (di seguito *"Bando"*);
- il Bando, in ottemperanza al D.M. Ambiente n. 2/2025, prevede che l'assegnazione del contributo avvenga sulla base di una procedura valutativa articolata in tre fasi consecutive la cui competenza è affidata, rispettivamente, alla Regione Puglia (Fase 1), all'Autorità di Bacino Distrettuale dell'Appennino Meridionale, d'intesa con la Regione (Fase 2) e al Ministero dell'Ambiente e della Sicurezza Energetica (Fase 3); in particolare, la Fase 1 è finalizzata alla verifica di ammissibilità e all'attribuzione di un punteggio di priorità sulla scorta dei criteri approvati dalla Regione con D.G.R. n. 1250/2025, la Fase 2 è finalizzata alla valutazione di compatibilità e la Fase 3 è finalizzata alla valutazione della significatività ambientale;
- il Bando, pubblicato sul B.U.R.P. n. 89 del 6 novembre 2025 oltre che nelle sezioni *"Amministrazione Trasparente"* e *"Avvisi e Bandi"* del sito web della Regione Puglia, fissa i termini per la presentazione delle domande alle ore 23:59 del sessantesimo giorno naturale e consecutivo successivo a quello di pubblicazione (5 gennaio 2026);
- con determinazione dirigenziale n. 580 del 17 dicembre 2025 è stata disposta la proroga dei termini per la presentazione delle istanze alle ore 23:59 del 30 gennaio 2026;
- con determinazione dirigenziale n. 113 del 26.02.2026 si è preso atto delle istanze pervenute entro i termini previsti dalla determinazione dirigenziale n. 580/2025, il cui elenco è di seguito riportato:

ID	PROPONENTE	OGGETTO PROPOSTA
1	Comune di NOCI	Rinaturalizzazione di uno spazio urbano alla via Patrella in Noci. La casa delle api
2	Comune di MASSAFRA	Area degradata adiacente al cimitero comunale, via Frappietri, deimpermeabilizzazione e rinaturalizzazione
3	Comune di BICCARI	Intervento di rinaturalizzazione dell'area delle fornaci nel comune di Biccari, località San Marco
4	Comune di TAURISANO	Intervento di rinaturalizzazione di piazza Unità d'ITALIA
5	Comune di CANOSA DI PUGLIA	Poderi plurali. Canosa di Puglia "Parco Laspina" - Lato nord. Progetto per la rinaturalizzazione della campagna del ristretto di Canosa di Puglia "Parco Laspina"
6	Comune di TRINITAPOLI	Rinaturalizzazione dei suoli degradati o in via di degrado, in ambito urbano e periurbano comune di Trinitapoli
7	Comune di ORTELLE	"Parco San Vito". Rinaturalizzazione area ex campo sportivo Parco San Vito
8	Comune di GRAVINA DI PUGLIA	*Greenwave*. Rinaturalizzazione di via Indipendenza. Interventi di incremento delle aree verdi nel contesto urbano.
9	Comune di CORSANO	Progetto di rinaturalizzazione piazza don Ernesto Valiani
10	Comune di LIZZANELLO	Realizzazione di un'area verde pubblica mediante la demolizione di vecchio fabbricato in avanzato stato di degrado
11	Comune di CASAMASSIMA	Microforestazione periurbana nel comune di Casamassima (BA)
12	Comune di VOLTURARA APPULA	Rinaturalizzazione di aree comunali destinate a verde pubblico o a funzioni compatibili
13	Comune di SAN DONACI	Recupero ecologico e valorizzazione funzionale dell'area pubblica a servizio del campo sportivo comunale "F. Candido"
14	Comune di ADELFIA	Rinaturalizzazione dei suoli in via di degrado lungo la lama/torrente Montrone
15	Comune di CASSANO DELLE MURGE	Rinaturalizzazione dell'ambito urbano Eugenio Sisto, da parcheggio a parco cittadino
16	Comune di ZAPPONETA	Rinaturalizzazione di suoli degradati o in via di degrado in ambito urbano e periurbano. Con.Verde
17	Comune di NARDO'	Rinaturalizzazione dei suoli degradati da destinare ad aree verdi ad uso pubblico nel quartiere residenziale di Santa Maria degli Angeli
18	Comune di CAGNANO VARANO	Recupero aree degradate in frazione Capoiale
19	Comune di SURBO	Parco di rinaturalizzazione urbana e forestazione di Giorgilorio. Intervento di de-impermeabilizzazione del suolo, potenziamento delle infrastrutture verdi e realizzazione di area verde pubblica inclusiva tra via Della Bona e via I maggio: "L'abbraccio della natura"

20	Comune di FOGGIA	Intervento di de-impermeabilizzazione dei suoli compattati lungo via miranda e piantumazioni di vegetazione arborea ed arbustiva nelle limitrofe aree a verde
21	Comune di ALBERONA	Riqualificazione area urbana da destinare a servizi pubblici
22	Comune di BRINDISI	Intervento di rinaturalizzazione dell'area prospiciente via Medardo Rosso
23	Comune di CASTRIGNANO DE' GRECI	Progetto di rinaturalizzazione di suoli degradati ed in via di degrado in ambito urbano situati nell'area di masseria Pozzelle nel comune di Castrignano de' Greci
24	Comune di SAN PANCRAZIO SALENTINO	Rinaturalizzazione di una ex cava di proprietà comunale ubicata in località Sant'Antonio
25	Comune di GALLIPOLI	Progetto di rinaturalizzazione di suoli degradati ed in via di degrado in ambito urbano situati nella zona PEEP 3 del comune di Gallipoli
26	Comune di RACALE	Progetto di rigenerazione ecologica. Rinaturalizzazione di nuove superfici pubbliche verdi e percorsi di mobilità lenta
27	Comune di BARLETTA	Rinaturalizzazione dei suoli degradati o in via di degrado, in ambito urbano e periurbano
28	Comune di MELISSANO	Rinaturalizzazione dei suoli degradati o in via di degrado, in ambito urbano e periurbano
29	Comune di TREPUZZI	Rigenerazione urbana e de-impermeabilizzazione di aree pubbliche nel comune di Trepuzzi: ripristino della permeabilità del suolo e creazione di aree verdi attrezzate per il gioco e lo sport
30	Comune di SANNICOLA	Rinaturalizzazione dei suoli degradati
31	Comune di PALAGIANO	Realizzazione di interventi di rinaturalizzazione di suoli degradati in area periurbana della località Chiatona del comune di Palagiano
32	Comune di CASTRIGANO DEL CAPO	Fondo per il contrasto al consumo del suolo rinaturalizzazione di suoli degradati o in via di degrado in ambito urbano e periurbano. intervento di manutenzione straordinaria dei piazzali limitrofi all'area sportiva
33	Comune di RODI GARGANICO	Scogli di Baia Camomilla e frazione di Lido del Sole
34	Comune di CONVERSANO	Rinaturalizzazione dei suoli degradati presso il lago di Sassano
35	Comune di CAPURSO	Intervento di rinaturalizzazione e adattamento climatico asse via Cellamare - viale Aldo Moro
36	Comune di SAN FERDINANDO DI PUGLIA	Rinaturalizzazione ex cava Cafiero
37	Comune di ALTAMURA	Rinaturalizzazione di piazza G. De Napoli, parte di via Treviso, parte di via Manzoni
38	Comune di TORRICELLA	Rinaturalizzazione di suoli degradati o in via di degrado lungo via canale Mascolo
39	Comune di CASTELLANETA	Rinaturalizzazione dei suoli degradati o in via di degrado, in ambito urbano e periurbano

40	Comune di BARI	Corridoio verde Einaudi
41	Comune di GIOIA DEL COLLE	Ogni metro conta: contrasto al consumo di suolo attraverso azioni di rinaturalizzazione di piazza Pinto
42	Comune di ANDRIA	Andria respira – XXV aprile: dall'asfalto al parco
43	Comune di PIETRAMONTE-CORVINO	Bosco urbano
44	Comune di CARMIANO	Rinaturalizzazione del Parco della Scienza
45	Comune di OSTUNI	Intervento di rinaturalizzazione e deimpermeabilizzazione dell'area in località Costa Merlata – Ostuni
46	Comune di MARTIGNANO	Intervento di riqualificazione e riconnessione delle aree agricole periurbane degradate ed abbandonate ed accrescimento del patrimonio forestale nel comune di Martignano (LE)
47	Comune di APRICENA	Riqualificazione e rinaturalizzazione dell'area a verde prospicente la "green way" compresa tra via Pozzo Salso e via San Nazario

- con la medesima determinazione dirigenziale n. 113 del 26.02.2026 è stata nominata la Commissione di Valutazione incaricata di verificare l'ammissibilità delle istanze di attribuire i punteggi di priorità sulla scorta dei criteri approvati con D.G.R. n. 1250/2025;
- la Commissione si è insediata in data 9.03.2026, prendendo atto delle istanze pervenute e dando inizio ai lavori, che si sono conclusi in data 25.03.2026 con la definizione dell'elenco delle istanze ammesse (18) e con l'attribuzione dei relativi punteggi di priorità secondo i criteri approvati con D.G.R. n. 1250/2025;
- i verbali dei lavori della Commissione sono stati acquisiti agli atti giusta nota prot. n. 201096 del 14.04.2026, per i conseguenti adempimenti di competenza del Responsabile del Procedimento;

Preso atto:

- delle valutazioni operate dalla Commissione in ordine all'ammissibilità ed alla priorità delle istanze di cui all'elenco approvato con determinazione dirigenziale n. 113/2026, come risultanti rispettivamente dai verbali n. 5 e n. 6;

Tutto ciò premesso e considerato, si ritiene di approvare in via provvisoria il quadro di ammissibilità e di priorità delle istanze definito in esito ai lavori della Commissione, di seguito riportato:

ID	PROPONENTE	OGGETTO DELLA PROPOSTA	PUNTEGGIO DI PRIORITA'
2	Comune di MASSAFRA	Area degradata adiacente al cimitero comunale, via Frappietri, deimpermeabilizzazione e rinaturalizzazione	4
3	Comune di BICCARI	Intervento di rinaturalizzazione dell'area delle fornaci nel comune di Biccari, località San Marco	2
6	Comune di TRINITAPOLI	Rinaturalizzazione dei suoli degradati o in via di degrado, in ambito urbano e periurbano comune di Trinitapoli	6
8	Comune di GRAVINA DI PUGLIA	Greenwave. Rinaturalizzazione di via indipendenza - Interventi di incremento delle aree verdi nel contesto urbano, via Indipendenza	8

11	Comune di CASAMASSIMA	Microforestazione periurbana nel comune di Casamassima (BA)	6
20	Comune di FOGGIA	Intervento di de-impermeabilizzazione dei suoli compattati lungo Via Miranda e piantumazioni di vegetazione arborea ed arbustiva nelle limitrofe aree a verde	3
21	Comune di ALBERONA	Riqualificazione area urbana da destinare a servizi pubblici	0
22	Comune di BRINDISI	Intervento di rinaturalizzazione dell'area prospiciente via Medardo Rosso	4
23	Comune di CASTRIGNANO DE' GRECI	Progetto di rinaturalizzazione di suoli degradati ed in via di degrado in ambito urbano situati nell'area di Masseria Pozzelle nel Comune di Castrignano de' Greci	6
25	Comune di GALLIPOLI	Progetto di rinaturalizzazione di suoli degradati ed in via di degrado in ambito urbano situati nella zona PEEP 3 del Comune di Gallipoli	5
27	Comune di BARLETTA	Rinaturalizzazione dei suoli degradati o in via di degrado, in ambito urbano e periurbano	8
28	Comune di MELISSANO	Rinaturalizzazione dei suoli degradati o in via di degrado, in ambito urbano e periurbano	4
29	Comune di TREPUZZI	Rigenerazione urbana e de-impermeabilizzazione di aree pubbliche nel comune di Trepuzzi: ripristino della permeabilità del suolo e creazione di aree verdi attrezzate per il gioco e lo sport	4
30	Comune di SANNICOLA	Rinaturalizzazione dei suoli degradati	0
35	Comune di CAPURSO	Intervento di rinaturalizzazione e adattamento climatico asse via Cellamare - viale Aldo Moro	6
40	Comune di BARI	Corridoio Verde Einaudi	7
42	Comune di ANDRIA	Andria respira – XXV aprile: dall'asfalto al parco	9
43	Comune di PIETRAMONTECORVINO	Bosco urbano	3

VERIFICA AI SENSI DEL D.LGS. N. 196/2003

Garanzie alla riservatezza

La pubblicazione dell'atto all'Albo, salve le garanzie previste dalla L. n. 241/1990 e dal D.Lgs. n. 33/2013 in tema di accesso ai documenti amministrativi, avviene nel rispetto della tutela alla riservatezza dei cittadini, secondo quanto disposto dal Regolamento UE n. 679/2016 e dal D.Lgs. n. 196/2003 e ss.mm.ii. in materia di protezione dei dati personali, nonché dal vigente Regolamento Regionale n. 5/2006 per il trattamento dei dati sensibili e giudiziari.

Ai fini della pubblicità legale, l'atto destinato alla pubblicazione è redatto in modo da evitare la diffusione di dati personali identificativi non necessari ovvero il riferimento a dati sensibili; qualora tali dati fossero indispensabili per l'adozione dell'atto, essi sono trasferiti in documenti separati, esplicitamente richiamati.

VALUTAZIONE DI IMPATTO DI GENERE
ai sensi della D.G.R. n. 1295 del 26/09/2024

Esiti della valutazione di impatto di genere: NEUTRO.

DETERMINA

Di prendere atto di quanto espresso in narrativa, che costituisce parte integrante e sostanziale del presente atto e che qui si intende integralmente riportato.

- di prendere atto degli esiti dei lavori della Commissione di Valutazione, come risultati dai verbali acquisiti agli atti giusta nota prot. n. 201096 del 14.04.2026;
- di approvare in via provvisoria, con riferimento al Bando *"Rinaturalizzazione di suoli degradati o in via di degrado in ambito urbano e periurbano. Interventi a valere sul Fondo Nazionale per il contrasto al consumo di suolo"* approvato con determinazione dirigenziale n. 433 del 16 ottobre 2025, il seguente quadro di ammissibilità e di priorità:

ID	PROPONENTE	OGGETTO DELLA PROPOSTA	PUNTEGGIO DI PRIORITA'
2	Comune di MASSAFRA	Area degradata adiacente al cimitero comunale, via Frappietri, deimpermeabilizzazione e rinaturalizzazione	4
3	Comune di BICCARI	Intervento di rinaturalizzazione dell'area delle fornaci nel comune di Biccari, località San Marco	2
6	Comune di TRINITAPOLI	Rinaturalizzazione dei suoli degradati o in via di degrado, in ambito urbano e periurbano comune di Trinitapoli	6
8	Comune di GRAVINA DI PUGLIA	Greenwave. Rinaturalizzazione di via indipendenza - Interventi di incremento delle aree verdi nel contesto urbano, via Indipendenza	8
11	Comune di CASAMASSIMA	Microforestazione periurbana nel comune di Casamassima (BA)	6
20	Comune di FOGGIA	Intervento di de-impermeabilizzazione dei suoli compattati lungo Via Miranda e piantumazioni di vegetazione arborea ed arbustiva nelle limitrofe aree a verde	3
21	Comune di ALBERONA	Riqualificazione area urbana da destinare a servizi pubblici	0
22	Comune di BRINDISI	Intervento di rinaturalizzazione dell'area prospiciente via Medardo Rosso	4
23	Comune di CASTRIGNANO DE' GRECI	Progetto di rinaturalizzazione di suoli degradati ed in via di degrado in ambito urbano situati nell'area di Masseria Pozzelle nel Comune di Castrignano de' Greci	6
25	Comune di GALLIPOLI	Progetto di rinaturalizzazione di suoli degradati ed in via di degrado in ambito urbano situati nella zona PEEP 3 del Comune di Gallipoli	5

27	Comune di BARLETTA	Rinaturalizzazione dei suoli degradati o in via di degrado, in ambito urbano e periurbano	8
28	Comune di MELISSANO	Rinaturalizzazione dei suoli degradati o in via di degrado, in ambito urbano e periurbano	4
29	Comune di TREPUZZI	Rigenerazione urbana e de-impermeabilizzazione di aree pubbliche nel comune di Trepuzzi: ripristino della permeabilità del suolo e creazione di aree verdi attrezzate per il gioco e lo sport	4
30	Comune di SANNICOLA	Rinaturalizzazione dei suoli degradati	0
35	Comune di CAPURSO	Intervento di rinaturalizzazione e adattamento climatico asse via Cellamare - viale Aldo Moro	6
40	Comune di BARI	Corridoio Verde Einaudi	7
42	Comune di ANDRIA	Andria respira – XXV aprile: dall'asfalto al parco	9
43	Comune di PIETRAMONTECORVINO	Bosco urbano	3

- di disporre la pubblicazione del presente atto sul B.U.R.P. e sul sito web della Regione Puglia, nelle sezioni "Pubblicità legale - Albo pretorio on-line", "Amministrazione trasparente" e "Bandi e avvisi";
- di disporre la pubblicazione dei verbali a firma della Commissione di Valutazione sul sito web della Regione Puglia, nella sezione "Bandi e avvisi";
- di disporre che, entro il termine di 10 giorni dalla pubblicazione del presente atto sul sito web della Regione Puglia, nella sezione "Pubblicità legale - Albo pretorio on-line", i proponenti interessati prossono proporre istanza di riesame presentando alla Commissione di Valutazione, per il tramite del Responsabile del Procedimento, ing. Giuseppe Orlando, eventuali osservazioni da trasmettere all'indirizzo *sezioneurbanistica.regione@pec.rupar.puglia.it* una pec avente ad oggetto: *"Bando Rinaturalizzazione dei suoli degradati o in via di degrado. Istanza di riesame del quadro di ammissibilità e priorità definito dalla Commissione di Valutazione. Comune di ..."*;
- di disporre che non si procederà all'esame delle osservazioni presentate oltre i termini previsti o non indirizzate all'indirizzo *sezioneurbanistica.regione@pec.rupar.puglia.it*;
- di disporre che l'esame delle osservazioni pervenute dovrà essere effettuato dalla Commissione di Valutazione entro 10 giorni dal ricevimento delle stesse;
- di disporre che si procederà all'approvazione della graduatoria definitiva a valle dell'esame, da parte della Commissione, di tutte, e sole, le osservazioni pervenute entro i termini previsti.

Il presente provvedimento, firmato digitalmente ai sensi del Testo Unico D.P.R. 28 dicembre 2000, n. 445 e del D.Lgs. 7 marzo 2005, n. 82:

- sarà reso pubblico per 15 giorni naturali, interi e consecutivi sul sito www.regione.puglia.it nella sezione "Pubblicità legale - Albo pretorio on-line", ai sensi della L.R. n. 15/2008 e dell'art. 6 comma 1 della D.G.R. n. 1898 del 21.11.2025
- è pubblicato sul sito www.regione.puglia.it nella sezione Amministrazione Trasparente, sottosezione di I livello "Provvedimenti dirigenti", sottosezione di II livello "Provvedimenti dirigenti amministrativi", ai sensi dell'art 23 del D.Lgs. 33/2013;
- è pubblicato sul sito www.regione.puglia.it nella sezione Amministrazione Trasparente, sottosezione di I livello "Sovvenzione, contributi, sussidi, vantaggi economici", sottosezione di II livello "Criteri e modalità", ai sensi dell'art. 26 comma 1 del D.Lgs. 33/2013;

- è redatto secondo il sistema Cifra 2 ed è depositato nel sistema regionale di archiviazione secondo le modalità di cui al punto 10 delle Linee guida per la gestione degli atti dirigenziali come documenti originali informatici;
- è trasmesso, ai sensi dell'art. 6 comma quinto della L.R. n.7/97 e del D.P.G.R. n. 22/2021, al Segretariato Generale della Giunta Regionale.

Il presente Provvedimento è direttamente esecutivo.

Come Proposta: Codice Cifra 079/DIR/2026/00214
Sottoscrittori Proposta:

- E.Q.. Riqualificazione Urbana
  Giuseppe Orlando

Firmato digitalmente da:

E.Q.. Riqualificazione Urbana
Giuseppe Orlando

Il Dirigente della Sezione Urbanistica
Giuseppe Angelini

DETERMINAZIONE DEL DIRIGENTE SERVIZIO VIA/VINCA 3 febbraio 2026, n. 29

P7070 - Progetto di manutenzione straordinaria interna ed esterna, consistenti in restauro, risanamento conservativo e diversa distribuzione degli spazi interni, all'immobile sito in agro del Comune di Martina Franca, alla Località Foggevo – Zona G civ. s.n., meglio contraddistinto in Catasto Edilizio Urbano con il Fg. 195 P.lla 534 Sub. 1. - Proponente: Sig. Pastore Michele - Valutazione di incidenza ambientale, livello I "fase screening" ex art. 5 del DPR 357/97 e ss.mm.ii.. (Fasc. 315/2025).

IL DIRIGENTE DELLA STRUTTURA PROPONENTE

VISTA la Legge Regionale 4.02.1997 n. 7 e ss.mm.ii.;
VISTO l'art. 5 del D.P.R. n. 357/1997 e ss.mm.ii.;
VISTA la DGR n. 3261 del 28.07.98 con la quale sono state emanate direttive per la separazione delle attività di direzione politica da quelle di gestione amministrativa;
VISTI gli artt. 14 e 16 del D. Lgs. n. 165/2001;
VISTO l'art. 18 del D. Lgs. n. 196/2003 *"Codice in materia di protezione dei dati personali"* in merito ai principi applicabili ai trattamenti effettuati dai soggetti pubblici;
VISTO l'art. 32 della Legge n. 69 del 18.06.2009 che prevede l'obbligo di sostituire la pubblicazione tradizionale all'Albo ufficiale con la pubblicazione di documenti digitali sui siti informatici;
VISTO il D.Lgs. n. 33 del 14.03.2013 *"Riordino della disciplina riguardante gli obblighi di pubblicità, trasparenza e diffusione di informazioni da parte delle pubbliche amministrazioni"*;
VISTA la DGR n. 458 del 8.04.2016 in cui sono definite le Sezioni di Dipartimento e le relative funzioni, con particolare riferimento alla Sezione *"Autorizzazioni Ambientali"* ed alla collocazione provvisoria dei relativi Servizi;
VISTA la DD n. 997 del 23.12.2016 del Dirigente della Sezione Personale e Organizzazione con cui sono stati istituiti i Servizi afferenti alle Sezioni, in applicazione dell'art. 19 c. 2 del DPGR n. 443 del 31 luglio 2015 e s. m. i.;
VISTO il Decreto del Presidente della Giunta Regionale n. 22 del 22.01.2021 avente oggetto Adozione Atto di Alta Organizzazione. Modello Organizzativo *"MAIA 2.0"*;
VISTA la DGR n. 678 del 26.04.2021 avente ad oggetto *"Atto di Alta Organizzazione. Modello Organizzativo "MAIA". Conferimento incarichi di Direttore di Dipartimento Ambiente, Paesaggio e Qualità Urbana"* con cui è stata attribuita all'Ing. Paolo Garofoli la direzione del Dipartimento Ambiente, Paesaggio e Qualità Urbana;
VISTA la DGR n. 1424 del 01.09.2021 *"Decreto del Presidente della Giunta Regionale del 22 gennaio 2021 n. 22 "Modello Organizzativo "MAIA 2.0". Ulteriore proroga degli incarichi di direzione in essere delle Sezioni di Dipartimento della Giunta regionale. Atto di indirizzo del Direttore del Dipartimento Personale ed Organizzazione per la ulteriore proroga degli incarichi di direzione in essere dei Servizi delle strutture della Giunta regionale";*
VISTA la Determina n. 7 del 01.09.2021, avente ad oggetto: Deliberazione della Giunta regionale 30 giugno 2021, n. 1084, avente ad oggetto "Deliberazione della Giunta regionale 1 settembre 2021, n. 1424, avente ad oggetto *"Decreto del Presidente della Giunta regionale 22 gennaio 2021, n. 22 "Modello Organizzativo Maia 2.0*". Ulteriore proroga degli incarichi di direzione in essere delle Sezioni di Dipartimento della Giunta regionale. Atto di indirizzo al Direttore del Dipartimento Personale e Organizzazione per la ulteriore proroga degli incarichi di direzione in essere dei Servizi delle strutture della Giunta regionale:" Ulteriore proroga degli incarichi di dirigenti di Servizio";
VISTA la DGR n. 1466 del 15.09.2021 recante l'approvazione della Strategia regionale per la parità di genere, denominata *"Agenda di Genere";*
VISTA la DGR n. 1576 del 30.09.2021 avente oggetto: *"Conferimento incarichi di direzione delle Sezioni di Dipartimento ai sensi dell'articolo 22, comma 2, del decreto del Presidente della Giunta regionale 22 gennaio 2021 n. 22";*
VISTO l'art. 1 c. 1 della L.R. 26/2022;

VISTA la Legge n. 18 del 15.06.2023 avente ad oggetto *"Ordinamento del Bollettino Ufficiale della Regione Puglia (BURP) e disciplina delle forme e modalità di pubblicazione degli atti";*
VISTA la DGR n. 1367 del 05.10.2023 con la quale è stato attribuito l'incarico di dirigente della Sezione Autorizzazioni Ambientali all'Ing. Giuseppe Angelini e la conseguente sottoscrizione del relativo contratto avvenuta in data 4.12.2023;
VISTA la nota provvedimento prot. n. 35633/2024 del 22.01.2024 del Dirigente della Sezione Autorizzazioni Ambientali recante *"Sezione Autorizzazioni Ambientali: atto di organizzazione e prime disposizioni di servizio"*, così come aggiornata dalla nota prot. n. aggiornata con nota n. 251613/2024 del 27.05.2024 e con nota n. 37767 del 23.01.2025;
VISTA la Determina n. 1 del 26.02.2024 del Dipartimento Personale e Organizzazione avente ad oggetto *"Conferimento delle funzioni vicarie ad interim del Servizio VIA/VINCA della Sezione Autorizzazioni Ambientali afferente al Dipartimento Ambiente, Paesaggio e Qualità Urbana"* con cui l'Ing. Giuseppe Angelini è stato nominato dirigente ad interim del Servizio VIA VINCA;
VISTA la Determina n. 299 del 27.6.2024 conferimento dell'incarico di elevata qualificazione *"Procedure di VINCA e attività connesse con la componente marino costiera"* al dott. Vincenzo Moretti**;**
VISTA la DGR del 26.09.2024, n. 1295 *"Valutazione di Impatto di Genere (VIG). Approvazione indirizzi metodologico-operativi e avvio fase strutturale";*
VISTA la DGR del 07.07.2025, n. 943 *"Iter temporale e disciplina del 'sentito' delle procedure di valutazione di incidenza ambientale – fase Screening. Linee guida";*
VISTA la L.R. n. 18 del 27.10.2025 "Disposizioni per la formazione del bilancio di previsione 2026 e bilancio pluriennale 2026-2028 della Regione Puglia (Legge di stabilità regionale 2026)";
VISTA la L.R. n. 19 del 27.10.2025 "Bilancio di previsione della Regione Puglia per l'esercizio finanziario 2026 e pluriennale 2026-2028";
VISTA la D.G.R. n. 1818 del 19.11.2025 "Bilancio di previsione per l'esercizio finanziario 2026 e pluriennale 2026-2028. Articolo 39, comma 10, del decreto legislativo 23 giugno 2011, n. 118. Documento tecnico di accompagnamento e Bilancio Finanziario Gestionale. Approvazione"
VISTA la Determina n. 506 del 29.10.2025 con cui è stato attribuito alla dott.ssa Palma Cristallo l'incarico di Elevata Qualificazione *"Supporto istruttorio alle procedure VINCA";*
VISTA la D.D. 31 ottobre 2025, n. 35 del Dipartimento Personale e Organizzazione avente ad oggetto *"Proroga incarichi di direzione dei Servizi delle Strutture della Giunta regionale in attuazione della DGR n. 1375 del 30 settembre 2025"*;
VISTA la delega di funzioni dirigenziali, ai sensi dell'art. 17, comma 1-bis, del D. Lgs. n. 165/2001 e dell'art. 45 della L.R. n. 10/2007, alla dott.ssa Rosa Marrone, titolare della EQ "*Responsabile coordinamento procedimenti VAS regionali e coordinamento amministrativo VINCA*", giusta D.D. n. 29 del 27.01.2025, prorogata con D.D. n. 289 del 26.06.2025 e successivamente prorogata con D.D. n. 581 del 30.12.2025;
VISTI altresì:

- il DPR n. 357 del 8.09.1997 *"Regolamento recante attuazione della Direttiva habitat"* e ss.mm.ii.;
- la DGR n. 304/2006 e ss.mm.ii. così come integrata e modificata dalla DGR n. 1362/2018 (BURP n. 114 del 31.08.2018) e ss.mm.ii.;
- il DM 17.10.2007 recante *"Criteri minimi uniformi per la definizione di Misure di Conservazione relative a Zone Speciali di Conservazione (ZSC) e a Zone di Protezione Speciale (ZPS)";*
- il RR n. 28/2008 'Modifiche e integrazioni al Regolamento Regionale 18 luglio 2008, n. 15, in recepimento dei *"Criteri minimi uniformi per la definizione di misure di conservazione relative a Zone Speciali di Conservazione (ZCS) e Zone di Protezione Speciale (ZPS)"* introdotti con D.M. 17.10.2007.;
- il RR n. 6/2016 così come modificato e integrato dal RR n. 12/2017 (B.U.R.P. n. 55 del 12.05.2017);
- il Decreto del Ministro dell'Ambiente e della Tutela del Territorio e del Mare 28 dicembre 2018 *"Designazione di ventiquattro zone speciali di conservazione (ZSC) insistenti nel territorio della regione biogeografica mediterranea della Regione Puglia"* (G.U. Serie Generale 23 gennaio 2019, n. 19) con cui il SIC "*Murgia di Sud - Est*" è stato designato ZSC;

- La D.G.R. n. 432 del 06/04/2016 *"Approvazione del Piano di Gestione e del relativo Regolamento del SIC "Murgia di Sud Est" IT 9130005"*;
- La L.R. n.18 del 20/12/2005 con cui è stato istituito il Parco naturale regionale *"Terre delle Gravine";*
- Il Decreto Ministeriale 29 Marzo 1972, con cui è stata istituita la Riserva Naturale Statale Orientata *"Murge Orientali";*
- La L.R. n. 27 del 23/12/2002 con cui è stata istituita la Riserva Naturale Regionale Orientata "*Bosco delle Pianelle*";
- l'art. 52 c. 1 della LR n. 67 del 29.12.2017 che, modificando l'art. 23 c. 1 della LR n. 18/2012, ha stabilito quanto segue: *"Al fine di accelerare la spesa sono attribuiti alla Regione i procedimenti di valutazione di impatto ambientale, valutazione di incidenza e autorizzazione integrata ambientale inerenti ai progetti per i quali, alla data di presentazione della relativa istanza, è stata avanzata nei confronti della Regione Puglia, o suoi organismi strumentali, anche domanda di finanziamento a valere su risorse pubbliche";*
- l'art. 42 *"Rete natura 2000. Sistema sanzionatorio"* della LR n. 44 del 10.08.2018 (BURP n. 106 del 13.08.2018);
- la DGR n. 2442 del 21.12.2018 *"Rete Natura 2000. Individuazione di Habitat e Specie vegetali e animali di interesse comunitario nella Regione Puglia";*
- le *"Linee guida nazionali per la valutazione di incidenza (VIncA) - Direttiva 92/43/CEE "HABITAT ";* articolo 6, paragrafi 3 e 4" pubblicate sulla GU della Repubblica Italiana n. 303 del 28.12.2019, sulle quali in data 28.11.2019 è stata sottoscritta l'intesa, ex art. 8, c. 6, della legge 5 giugno 2003, n. 131, tra il Governo, le regioni e le Province autonome di Trento e Bolzano;
- la DGR n. 1515 del 27.09.2021 (BURP 131 del 18.10.2021) avente oggetto: *"Atto di indirizzo e coordinamento per l'espletamento della procedura di valutazione di incidenza, ai sensi dell'articolo 6 della Direttiva 92/43/CEE e dell'articolo 5 del D.P.R. n. 357/1997 così come modificato ed integrato dall'articolo 6 del D.P.R. n. 120/2003. Recepimento Linee Guida Nazionali in materia di Vinca. Modifiche ed integrazioni alla D.G.R. n. 304/2006, come modificata dalle successive."*;
- la DGR n. 1773 del 13.12.2024 avente ad oggetto *"Rete Natura 2000. Aggiornamento dei Formulari Standard di 21 siti regionali, propedeutico alla ridefinizione di obiettivi e misure di conservazione, nell'ambito della procedura di infrazione 2015/2163 (Direttiva 92/43/CEE) secondo il percorso amministrativo approvato con Deliberazione di Giunta Regionale n. 971 del 08.07.2024.".*
- la DD n. 186 del 28.04.2025 avente ad oggetto *"Adozione modulistica relativa ai diversi livelli del procedimento di valutazione di incidenza ambientale (V.Inc.A.): Screening Specifico e Valutazione Appropriata."* (DGR 1515 27.09.2021).
- la D.G.R n. 1235 del 11.08.2025 *"Rete Natura 2000. Ridefinizione degli obiettivi e misure di conservazione di 21 siti regionali, nell'ambito della risoluzione della procedura di infrazione 2015/2163 (Direttiva 92/43/CEE). Adozione preliminare all'approvazione ed avvio della consultazione, secondo il percorso amministrativo approvato con Deliberazione di Giunta Regionale n. 971 del 08.07.2024".*

PREMESSO che:

a. Il *"Progetto di manutenzione straordinaria interna ed esterna, consistenti in restauro, risanamento conservativo e diversa distribuzione degli spazi interni, all'immobile sito in agro del Comune di Martina Franca, alla Località Foggevo – Zona G civ. s.n., meglio contraddistinto in Catasto Edilizio Urbano con il Fg. 195 P.lla 534 Sub. 1",* proposto dal Sig. Pastore Michele, è stato ammesso a finanziamento nell'ambito del PNRR - e che ai sensi dell'art. 23 della LR n. 18/2012, così come modificato dall'art. 52 della LR 67/2017 e dalla LR. n.26/2022, compete alla Regione la valutazione del progetto e nello specifico l'istruttoria relativa alla fase I di *"screening"*;
b. Con note acclarate al protocollo regionale n. 611215, 611220, 611223 e 611224 del 30.10.2025, il proponente Sig. Pastore Michele, per il tramite del SUAP di Martina Franca, trasmetteva istanza e relativa documentazione volta all'espressione del parere di Valutazione di Incidenza (fase I di Screening) ex art. 5 del DPR 357/97 e ss.mm.ii. in merito all'intervento in oggetto;
c. con nota Prot. n. 681357 del 03.12.2025, per il tramite del SUAP di Martina Franca, questo Servizio

avviava la procedura di VINCA e contestualmente chiedeva integrazioni documentali ed il previsto *"sentito"* agli Enti gestori delle aree protette competenti;

d. Con nota Prot. 716121 del 19/12/2025, tramite il SUAP di Martina Franca, il proponente forniva le integrazioni richieste;
e. a seguito di esame della documentazione integrativa, venivano riscontrate importanti difformità da quanto richiesto da questo Servizio con nota Prot. n. 681357 del 03.12.2025. Pertanto, con nota Prot. n. 25008 del 19.01.2026, questo Servizio tramite il SUAP di Martina Franca comunicava al proponente l'insufficienza dei documenti forniti, sollecitando contestualmente la trasmissione degli elaborati necessari al completamento dell'iter istruttorio;
f. Con nota Prot. 36601 del 23.01.2026, per il tramite del SUAP di Martina Franca, il proponente trasmetteva le integrazioni richieste.

A meno del cosiddetto "sentito" degli Enti gestori competenti, dunque, risulta presente tutta la documentazione utile alla comprensione della portata della proposta progettuale, che viene di seguito sinteticamente descritta.

DESCRIZIONE DELL'INTERVENTO

Il progetto di manutenzione straordinaria, restauro e risanamento conservativo riguarda un complesso edilizio tradizionale situato in agro di Martina Franca, alla località Foggevo, identificato catastalmente al foglio 195, particella 534, subalterno 1. L'intervento, inserito nell'ambito del PNRR (Investimento 2.2 - NextGenerationEU) persegue la finalità di rifunzionalizzare l'immobile garantendone la sicurezza strutturale e la conformità igienico-sanitaria, agendo su un manufatto che versa attualmente in precarie condizioni conservative.

Per quanto concerne gli esterni, il progetto prevede una serie di interventi mirati al recupero e alla tutela strutturale del manufatto, così sintetizzati dal proponente:

- *Revisione esterna della muratura verticale dell'immobile, consistente in asportazione totale dell'intonaco esistente delle facciate dell'immobile di pertinenza, con picchiettatura manuale o meccanica, con sabbiatura delle murature in pietra e successiva chiamentatura di colore chiaro;*
- *Intervento di manutenzione straordinaria, volto al solo recupero e restauro della chiancatura esterna dei coni dei trulli esistenti. La lavorazione prevista, per porzioni d'intervento, di estensione limitata, sarà eseguita con il metodo del cuci e scuci operando per quanto possibile su tratti alterni per conservare inalterati i profili morfologici, evitando l'impiego di pietra lavorata industrialmente e del calcestruzzo anche per parti non a vista, integrando eventuali chianchette nuove nelle zone mancanti o deteriorate, secondo criteri di conformità con l'esistente in riferimento alla lavorazione, forma e dimensioni dei conci lapidei alle vecchie chianchette esistenti, previo recupero e relativa lavorazione manuale tradizionale, con riposizione alla regola d'arte secondo le norme del buon costruire, il tutto in totale conformità con quanto previsto al punto 3.1 delle Linee Guida 4.4.4 del P.P.T.R. della Regione Puglia;*
- *Realizzazione di adeguata intercapedine esterna, interamente interrata e non accessibile, lungo l'intera perimetrale dell'immobile ad uso abitativo, posto strettamente a contatto con terreno vegetale, la stessa si prevede con profondità non inferiore a cm. 80 e comunque per almeno cm. 20 al di sotto del piano di calpestio interno dell'abitazione, larghezza di cm. 50, intonacata internamente con intonaco cementizio impermeabilizzante e successiva messa in opera sulla sua sommità, ovvero a piano di campagna, di soletta in c.a. a protezione della stessa, lungo tutto il perimetro dell'immobile;*
- *Asportazione totale dell'intonaco esistente delle facciate dell'immobile di pertinenza, con picchiettatura manuale o meccanica, con sabbiatura delle murature in pietra e successiva chiamentatura di colore chiaro;*
- *Messa in opera, sulle bordure del fabbricato, ove mancante, di pietra locale ornamentale tradizionale di opportuno spessore;*
- *Recupero e svellimento totale della pavimentazione esistente esterna del piazzale antistante il fabbricato, e successiva riposizione in opera, secondo il metodo tradizionale, eventualmente integrata da nuova costituita da chianche in pietra, previa creazione di opportuno vespaio;*

- *Recupero dei muretti esistenti di confine del lotto in oggetto prospicienti il varco carrabile d'accesso all'immobile e realizzazione di nuovi similari. Questi saranno revisionati secondo il metodo tradizionale in muratura a secco e comunque omologati all'esistente."*

Le opere di risanamento degli ambienti interni sono finalizzate all'eliminazione dell'umidità di risalita e al miglioramento del comfort abitativo. A tal fine, è prevista la realizzazione di un vespaio isolante aerato mediante la posa di casseforme a perdere tipo "igloo" con altezza di 15 cm, posate su un piano livellato e protette da un foglio plastico impermeabilizzato. Tale sistema è integrato da un'intercapedine perimetrale esterna, larga 50 cm e profonda almeno 80 cm (comunque 20 cm al di sotto del piano di calpestio interno), intonacata con malte impermeabilizzanti e chiusa superiormente da una soletta in cemento armato a protezione del perimetro abitativo. Le murature interne subiranno un trattamento di sabbiatura e chiamentatura in cemento bianco, preservando la pietra a vista o applicando intonaco civile a tre mani con finitura liscia in porzioni specifiche.

Sotto il profilo impiantistico e delle finiture, la pavimentazione interna sarà costituita da chianche in pietra posate su un massetto cementizio predisposto per ospitare un impianto di riscaldamento radiante a pavimento. Gli infissi esterni verranno sostituiti con serramenti in PVC a taglio termico con finitura colore legno per massimizzare le prestazioni energetiche, mentre le porte interne saranno in legno massello.

L'impianto idrico sarà allacciato alla condotta AQP con tubazioni in polietilene, mentre il sistema fognario sarà completamente rinnovato tramite l'installazione di una fossa biologica di tipo Imhoff collegata a una rete di sub-irrigazione per lo smaltimento reflui. *"Pertanto le lavorazioni a farsi consistono più precisamente in:*

- *Revisione totale e adeguamento dell'esistente impianto di smaltimento reflui domestici, con esecuzione delle seguenti opere:*
    1. *posa in opera di fossa biologica del tipo Imhoff del diametro di mt. 1.20, previo scavo della terra e della roccia per una profondità di ca. mt. 2,10 e ad una distanza di ca. mt. 5,00 dal fabbricato esistente (P.lla 534 Sub. 1) e minimo mt. 30,00 da condotte e cisterne di acqua potabile. Detta fossa Imhoff sarà completamente interrata e collegata alla rete di smaltimento delle acque reflue domestiche provenienti dall'abitazione tramite tubatura in PVC di idoneo diametro, anch'essa completamente interrata;*
    2. *successiva posa in opera, a breve distanza dalla fossa Imhoff, di idoneo pozzetto di cacciata per il controllo della quantità di acqua in ingresso;*
    3. *contestuale realizzazione della trincea di sub-irrigazione con scavo in sezione ristretta per una profondità media di ca. mt. 1,00 ed una lunghezza pari a mt. 5.00;*
    4. *posa in opera, sul fondo della trincea, di strato di pietrisco sulla quale sarà posta n° 1 condotta disperdente (in PVC a norma UNI 302 del diametro di mm. 125), dimensionata per max 2 utenti equivalenti;*
    5. *successivo riempimento con terreno di copertura, previa posa in opera di strato di tessuto non tessuto al fine di evitare la penetrazione di materiale fine all'interno dello strato di pietrisco sottostante, piantumazione, lungo gli assi delle condotte disperdenti, di piante sempre verdi a elevato apparato fogliare che consentono il rapido smaltimento del liquido chiarificato mediante evapo-traspirazione. L'area destinata all'impianto di sub-irrigazione sarà recintata e segnalata in modo da impedirne l'accesso."*

Nei locali privi di aerazione diretta, come il bagno e l'angolo cottura, la salubrità sarà garantita da aspiratori forzati: per il servizio igienico è previsto un sistema da 20 ricambi/ora temporizzato per tre minuti dopo l'uscita.

VALUTAZIONE

Dalla ricognizione condotta in ambito G.I.S. dei beni paesaggistici (BP) e degli ulteriori contesti paesaggistici

(UCP) individuati dal Piano Paesaggistico Territoriale della Regione Puglia (PPTR), approvato con DGR 16 febbraio 2015, n. 176 (pubblicato sul BURP n. 40 del 23-03-2015) e ss.mm.ii., in corrispondenza della superficie oggetto d'intervento si rileva la presenza dei seguenti Beni Paesaggistici (BP) e Ulteriori Contesti Paesaggistici (UCP).

6.2.2 – Componenti delle aree protette e dei siti naturalistici

- UCP – Siti di rilevanza naturalistica

6.3.1 – Componenti culturali e insediative

- BP – Immobili e aree di notevole interesse pubblico
- UCP – Paesaggi rurali

Ambito di paesaggio: *Murgia dei trulli*
Figura territoriale: *Valle d'Itria*

L'area oggetto degli interventi ricade nel territorio di Martina Franca, all'interno della ZSC IT9130005 *"Murge di Sud Est",* situandosi all'esterno del Parco regionale *"Terre delle Gravine"* e delle altre aree protette.

Dalla ricognizione condotta in ambito G.I.S. della Carta della Natura di Ispra, risulta che l'intervento in oggetto ricade interamente su superficie censita con codice 82.3 "*Colture estensive*", infatti si inserisce in un contesto agrario strutturato a maglia regolare, caratterizzato dalla prevalenza di seminativi alternati a nuclei di edilizia residenziale diffusa e frammenti di vegetazione arborea mediterranea.

Il controllo effettuato in ambito G.I.S. evidenzia che l'intervento non intercetta direttamente alcun habitat di interesse comunitario - così come individuato dalla DGR n. 2442/2018 – sebbene disti circa 200 metri dall'habitat codice 9250 "Querceti a *Quercus trojana"*, esteso e altamente frammentato in una complessa struttura a mosaico.

Inoltre, secondo quanto riportato negli strati informativi contenuti nella DGR n. 2442/2018, la zona in cui ricade l'area d'intervento è ricompresa in quella di potenziale habitat per le seguenti specie:

- Vegetali: *Ruscus aculeatus L.*;
- Anfibi: *Pelophylax kl. Esculentus, Lissotriton italicus;*
- Rettili*: Mediodactylus kotschyi, Testudo hermanni, Podarcis siculus, Lacerta viridis, Elaphe quatuorlineata, Coronella austriaca, Zamenis situla, Hierophis viridiflavus;*
- Mammiferi*: Rhinolophus ferrumequinum, Rhinolophus euryale, Miniopterus schreibersii, Myotis myotis, Myotis blythii;*
- Uccelli: *Falco naumanni, Caprimulgus europaeus, Coracias garrulus, Melanocorypha calandra, Calandrella brachydactyla, Saxicola torquata, Oenanthe hispanica, Lanius senator, Passer montanus, Passer italiae.*

Incidenza su habitat e specie: La valutazione dello stato di conservazione di habitat e specie è stata eseguita sulla base dei dati riportati nei Formulario standard relativi alla ZSC interessata e aggiornati con la D.G.R. n. 1773/2024. Gli interventi, tesi esclusivamente al recupero conservativo e alla rifunzionalizzazione di un complesso tradizionale (trullo e jazzo), non hanno interferenze dirette con habitat tutelati.

Tuttavia, la vicinanza (circa 200 metri) del predetto habitat codice 9250 (Querceti a *Quercus trojana*) e la particolare localizzazione del manufatto, posto tra macchia mediterranea, boschi di leccio e fragno, suggerisce particolare attenzione nelle attività e il rispetto delle misure di conservazione proprie degli habitat e delle specie ad essi legate. Poiché gli interventi qui descritti insistono per lo più all'interno della struttura e comunque su un'area circoscritta, gli stessi non provocano perdite o frammentazioni dei predetti habitat.

La tipologia di intervento (recupero di un trullo già esistente) e l'ambito in cui questo si realizza (trattasi di un'area priva di vegetazione) dovrebbero consentire di escludere impatti significativi su habitat e specie. Gli impatti maggiori devono ritenersi temporanei e principalmente legati all'eventuale presenza di nidi/dormitori e disturbi alle specie in fase di cantiere. Si tiene a precisare che la valutazione attiene esclusivamente ai lavori di recupero del complesso in pietra così come prima elencati e non include altre Attività/Progetti all'esterno della struttura né tantomeno incide sulla fruizione dei luoghi che, se del caso, dovrà essere oggetto di specifica valutazione.

Si ritiene quindi che gli impatti possano essere resi non significativi nel rispetto del Regolamento del Piano di Gestione del sito Rete Natura 2000, approvato con D.G.R. n. 432/2016, di cui si richiamano le seguenti misure di conservazione:

ART. 9 - TUTELA DEGLI HABITAT E DELLE SPECIE DI INTERESSE COMUNITARIO E/O CONSERVAZIONISTICO.
Ferme restando le misure di conservazione di cui all'art.2bis del RR 28/2008 (Criteri minimi uniformi per la definizione di misure di conservazione per ZCS e ZPS), all'interno del SIC non è consentito:

- *trasformare, danneggiare o alterare gli habitat d'interesse comunitario;*
- *prelevare, disturbare o danneggiare le specie animali di interesse comunitario, o comunque di interesse conservazionistico, come indicate nei riferimenti normativi comunitari, nazionali e regionali, nel Formulario Natura 2000 e nel Piano di gestione del Sito;*
- *prelevare o danneggiare le specie vegetali di interesse comunitario, o comunque di interesse conservazionistico, come indicate nei riferimenti normativi comunitari, nazionali e regionali, nel Formulario Natura 2000 e nel Piano di gestione del Sito;*
- *cambiare la destinazione d'uso colturale delle superfici destinate a pascolo permanente;*
- *effettuare il dissodamento di prati-pascoli permanenti;*
- *alterare gli assetti geomorfologici o idraulici, realizzare interventi di bonifica o di alterazione di aree umide naturali o artificiali, causare fenomeni di inquinamento delle acque superficiali e profonde e delle aree umide di origine naturale o artificiale;*
- *alterare i siti ipogei e le altre emergenze idrogeomorfologiche;*
- *alterare, danneggiare o eliminare gli elementi naturali o antropici del paesaggio rurale (alberi monumentali e camporili, siepi, filari alberati, boschetti, aree umide, cisterne, specchie, fontanili e altri elementi storici di interesse naturalistico).*

ART. 14. - EDIFICI E MANUFATTI
Gli interventi edilizi di manutenzione ordinaria, straordinaria, restauro conservativo e ristrutturazione edilizia, sono regolati dagli strumenti di pianificazione urbanistica locale e assentiti in conformità alla normativa paesaggistica vigente.
Qualora detti interventi interessino fabbricati o manufatti nei quali sia accertata la presenza di specie animali di interesse conservazionistico (Chirotteri, Uccelli), il progetto dovrà prevedere idonei accorgimenti, per garantire la permanenza degli stessi durante e dopo i lavori.
Nel caso siano rilevate aree di interesse per la conservazione di chirotteri i soggetti proponenti l'intervento hanno l'obbligo di attuare gli interventi disposti, nel rispetto dei divieti di cui al successivo comma e dei seguenti criteri:

- *nel periodo estivo garantire la presenza di locali idonei alla riproduzione;*
- *nelle aree di sottotetti, cavedi e intercapedini lasciare adeguati passaggi per l'uscita di dimensioni non inferiori ai 25 x 30 cm;*
- *utilizzare prodotti atossici per il trattamento delle diverse superfici (impregnanti per il legno, intonaci, colle e resine).*

Nei casi di accertata o segnalata presenza di chirotteri, come sotto specificato, è fatto divieto di:

- *eseguire interventi nei periodi di presenza dei chirotteri, dal 1 maggio al 31 agosto per i siti estivi e dal 30 novembre al 31 marzo per i siti di svernamento ove identificati;*
- *chiudere le vie di accesso ai siti utilizzati dai chirotteri impedendone il transito;*
- *realizzare o potenziare impianti di illuminazione a fini estetici, turistici, commerciali che abbiano diretta influenza sui siti utilizzati dai chirotteri;*
- *erigere, durante i periodi di presenza dei chirotteri nei siti identificati, estese impalcature esterne schermanti senza provvedere al mantenimento di idonee vie di accesso non disturbate;*
- *accedere ai siti utilizzati dai chirotteri durante il periodo di presenza degli stessi, fatti salvi interventi di necessità pubblica o motivazioni scientifiche, previa autorizzazione rilasciata dall'Ente di gestione.*

ART. 16 - SISTEMAZIONI AGRARIE TRADIZIONALI

La manutenzione o il recupero delle opere di sistemazione e delimitazione dei fondi tramite muretti a secco deve avvenire utilizzando materiali e tecniche costruttive tradizionali, senza impiego di pietre appositamente sagomate. A questo scopo, si può fare riferimento alla documentazione e alle indicazioni fornite dalle Linee Guida per il restauro e il riuso dei manufatti in pietra a secco (PPTR). Tali indicazioni sono da privilegiare anche nel caso di realizzazione di nuove sistemazioni, fatta salva la possibilità di suddividere i fondi mediante siepi e filari.

Lungo i muretti a secco, esistenti e di nuova realizzazione, deve essere lasciata una fascia di rispetto, pari a circa 1 metro per le colture erbacee e 3 metri per le colture arboree.

È ammesso realizzare punti di raccolta delle acque, da collocare di preferenza in avvallamenti naturali, adottando soluzioni tali da favorire l'accesso da parte degli *anfibi ed evitare il loro intrappolamento.*

L'intervento dovrà comunque osservare quanto previsto dal R.R. n. 6 del 2016 come modificato dal R.R. n. 12 del 2017 e, in ultimo, dalla DGR n. 1235/2025. Si riportano, di seguito, le principali misure di mitigazione da rispettare:

- *Siano rispettate le misure di conservazione trasversali n. 2 – Zootecnia e agricoltura;*
    - *Divieto di eliminazione di elementi naturali e seminaturali di alta valenza ecologica caratteristici dell'ambiente rurale quali stagni, pozze di abbeverata, fontanili, canneti, fossi, terrazzamenti, muretti a secco, specchie, cisterne (votani), siepi, filari alberati. Sono consentite le ordinarie attività di manutenzione e ripristino, fatti salvi gli interventi autorizzati dall'Ente Gestore. Per la manutenzione e il ripristino delle strutture in pietra a secco obbligo di fare riferimento alle "Linee guida per la tutela, il restauro e gli interventi sulle strutture in pietra a secco della Puglia". Per i muretti a secco valgono le indicazioni tecniche di cui alla DGR 1554/2010 di seguito riportate nella ricostruzione parziale o totale di muri a secco devono essere garantite le loro capacità di drenaggio; in caso di ripristino totale di muri crollati, gli stessi dovranno avere la tipologia e le dimensioni originarie. Il materiale di riempimento degli spazi liberi del muro dovrà essere costituito esclusivamente da pietrame di ridotte dimensioni. Le operazioni di ripristino dei muri a secco dovranno essere condotte senza l'ausilio di mezzi meccanici ed esclusivamente con strumenti manuali. La vegetazione ormai consolidata sulla traiettoria del muro o di fianco ad esso non deve essere eliminata. Le specie arboree potranno esclusivamente essere spalcate per consentire i lavori di ripristino del muro. Quelle arbustive e sarmentose (es: biancospino Crataegus sp. pl., caprifoglio Lonicera sp. pl, prugnolo Prunus spinosa), presenti sui lati, potranno solo essere contenute mediante taglio raso dei polloni con diametro inferiore a 3 centimetri, lasciando almeno 3-5 polloni per pianta. Gli alberelli di perastro (Pyrus amygdaliformis) e mandorlo di Webb (Prunus webbii) devono essere salvaguardati e soltanto moderatamente potati se interferiscono con i lavori. Ogni 30 m dovranno essere realizzati cunicoli a livello del terreno per permettere il passaggio dei piccoli animali. Tali passaggi, da assimilarsi a quelli per il passaggio dell'acqua, dovranno avere dimensione minima di circa 30 x 30 cm. In alternativa potranno essere creati ogni 100 m varchi che interrompono la continuità della barriera pietrosa.*

Il materiale per il ripristino dei muri a secco non dovrà provenire dalle antiche specchie o dai cumuli sui quali si è affermata vegetazione arborea ed arbustiva spontanea. Potrà essere utilizzato il materiale proveniente dai crolli o presente in modo disperso in luoghi limitrofi al sito dell'intervento, emerso a seguito di ordinarie lavorazioni del terreno;

- *Siano rispettate le misure di conservazione trasversali n. 9 – Emissioni sonore e luminose;*
  - *L'uso di apparecchi sonori all'interno dei siti deve avvenire senza arrecare disturbo alla quiete dell'ambiente naturale e alla fauna e comunque in rispetto del Piano di Zonizzazione Acustica, se esistente;*
  - *L'Ente Gestore può imporre divieti temporanei alle emissioni sonore o luminose in prossimità di siti sensibili, ai fini della tutela di particolari specie animali, limitatamente a periodi di criticità;*
  - *Nelle aree a vegetazione naturale esterne ai nuclei abitati nonché alle zone turistiche ed artigianali/industriali esistenti non è consentito installare o utilizzare impianti di illuminazione ad alta potenza. I proiettori dovranno essere rivolti verso il basso al fine di impedire che venga arrecato danno alla fauna. È fatta salva la normativa regionale vigente in materia;*
- *Siano rispettate le misure di conservazione trasversali n. 16 - Indirizzi gestionali e misure di tutela delle specie e degli habitat, in particolare:*
  - *Divieto di distruzione o danneggiamento intenzionale di nidi e ricoveri di uccelli, rettili e mammiferi;*
  - *Divieto del taglio di piante in cui sia accertata la presenza di nidi e/o dormitori di specie di interesse comunitario, fatti salvi gli interventi per salvaguardare la pubblica incolumità;*
- *Siano rispettate le misure di conservazione per le specie legate agli ambienti steppici, riguardo al Falco Naumanni: "Tutti gli interventi di manutenzione su edifici in cui sia accertata la presenza di nidi non possono essere eseguiti nel periodo 15 aprile-30 luglio fatte salve le opere urgenti e di pubblica sicurezza… siano conservati tutti i passaggi le cavità o nicchie utili ai fini della riproduzione…";*
- *Siano rispettate le misure di conservazione per gli anfibi, rettili, mammiferi e chirotteri;*

Inoltre è opportuno che:

- *prima dell'inizio dei lavori sia verificata l'assenza di specie tutelate presso i manufatti e le aree d'intervento*;
- *sebbene l'area d'intervento risulti priva di essenze arboree e vegetazione di rilievo, le opere previste nel progetto esecutivo preservino e riducano quanto più possibile le interferenze con le alberature poste nelle aree limitrofe e più in generale con la vegetazione esistente, garantendo la massima tutela del patrimonio vegetale circostante durante tutte le fasi di cantiere;*
- *al fine di garantire la coerenza ecologica dell'intervento con gli obiettivi di conservazione del sito Rete Natura 2000, la messa a dimora della vegetazione a corredo della trincea drenante dovrà prevedere l'impiego esclusivo di specie autoctone sempreverdi, di origine certificata, per assicurare l'integrità genetica del popolamento vegetale e favorire il rapido smaltimento dei liquidi mediante evapo-traspirazione;*
- *le lavorazioni dovranno corrispondere a quelle descritte dal proponente nella relazione tecnica così come riportato nella sezione "descrizione dell'intervento", con particolare riferimento alle superfici pavimentate esterne, che dovranno risultare invariate;*
- *in fase di cantiere siano adottate tutte le misure atte al contenimento delle polveri e del rumore e sia ridotto il tempo di stazionamento dei materiali di risulta/rifiuti, presso l'area di intervento;*
- *il cronoprogramma degli interventi sia definito tenendo conto degli eventuali interventi contermini programmati al fine di contenere/ridurre la produzione congiunta di polveri e rumori evitando lavori nel periodo 15 aprile-30 luglio in aree aperte o vicino a formazioni boschive;*

TUTTO CIÒ PREMESSO

VISTA la DGR del 07.07.2025, n. 943 *"Iter temporale e disciplina del 'sentito' delle procedure di valutazione di incidenza ambientale – fase Screening. Linee guida";*

TENUTO CONTO che – in considerazione della stringente tempistica legata alla misura del finanziamento in oggetto - l'Autorità competente a rendere il "sentito", contemplato dalle LG statali sulla VIncA e dalla DGR n. 1515/2021, segnatamente gli Enti di Gestione del Parco Naturale Regionale "Terra delle Gravine", della Riserva Naturale Regionale *"Bosco delle Pianelle"* e della Riserva Naturale Statale Orientata e Biogenetica *"Murge Orientali"* coinvolti nel presente procedimento con nota Prot. n. 681357 del 03.12.2025 non hanno reso il proprio contributo istruttorio nei tempi previsti;

EVIDENZIATO che l'intervento *de quo* non risulta in contrasto con le misure di conservazione soprarichiamate individuate dal Regolamento del Piano di Gestione del Sito Rete Natura 2000 interessato, approvato con D.G.R. n. 432/2016, dal R.R. n. 6/2016 e dalla DGR n. 1235/2025.

CONSIDERATE la tipologia di opere proposte, le forme di mitigazione descritte nella sezione "Incidenza su habitat e specie" e che qui si intendono integralmente riportate;

RILEVATO che il progetto proposto è finalizzato al recupero di un complesso edilizio tradizionale in pietra a secco (trullo e jazzo) tipico dei luoghi;

CONSIDERATO che l'intervento proposto non incide su habitat tutelati e che gli impatti sulle specie vengono valutati non significativi.

Esaminati gli atti del Servizio ed alla luce delle motivazioni sopra esposte, che si intendono qui integralmente richiamate, sulla base degli elementi contenuti nella documentazione presentata e a conclusione della procedura di screening di incidenza, si ritiene che il progetto in esame, sebbene non connesso con la gestione e conservazione della ZSC IT9130005 *"Murge di Sud Est",* non determinerà incidenza significativa ovvero non pregiudicherà il mantenimento dell'integrità del sito con riferimento agli specifici obiettivi di conservazione.

Verifica ai sensi del D.Lgs. n. 196/2003 Garanzia della riservatezza La pubblicazione dell'atto all'albo, salve le garanzie previste dalla L. 241/90 e s.m.i. in tema di accesso ai documenti amministrativi, avviene nel rispetto della tutela della riservatezza dei cittadini, tenuto conto di quanto disposto dal D.Lgs. 196/2003 in materia di protezione dei dati personali, nonché dal vigente Regolamento Regionale n. 5/2006 per il trattamento dei dati sensibili e giudiziari. Ai fini della pubblicazione legale, l'atto destinato alla pubblicazione è redatto in modo da evitare la diffusione di dati personali identificativi non necessari, ovvero il riferimento a dati sensibili. Qualora tali dati fossero indispensabili per l'adozione dell'atto, essi sono trasferiti in documenti separati esplicitamente richiamati. Non ricorrono gli obblighi di cui agli artt. 26 e 27 del D. Lgs 14 marzo 2013 n. 33.

"COPERTURA FINANZIARIA AI SENSI DELLA L.R. 28/2001 E SS.MM.II. E D. LGS.VO 118/2011 E SMI." IL PRESENTE PROVVEDIMENTO NON COMPORTA IMPLICAZIONI DI NATURA FINANZIARIA SIA DI ENTRATA CHE DI SPESA E DALLO STESSO NON DERIVA ALCUN ONERE A CARICO DEL BILANCIO REGIONALE.

Valutazione di impatto di genere

La presente determinazione è stata sottoposta a valutazione di impatto di genere ai sensi della DGR n. 398 del 03/07/2023 e s.m.i. L'impatto di genere stimato risulta: neutro.

DETERMINA

Di prendere atto di quanto espresso in narrativa, che costituisce parte integrante e sostanziale del presente atto e che qui si intende integralmente riportato.

- **DI NON RICHIEDERE l'attivazione della procedura di valutazione appropriata** per l'intervento *"Progetto di manutenzione straordinaria interna ed esterna, consistenti in restauro, risanamento conservativo e diversa distribuzione degli spazi interni, all'immobile sito in agro del Comune di Martina Franca, alla Località Foggevo – Zona G civ. s.n., meglio contraddistinto in Catasto Edilizio Urbano con il Fg. 195 P.lla 534 Sub. 1",* proposto dal Sig. Pastore Michele, nell'ambito del PNRR, per le valutazioni e le verifiche espresse in narrativa, nonché nel rispetto di tutte le forme di mitigazione proposte nella sezione "Incidenza su habitat e specie" e che qui si intendono integralmente riportate;
- **DI DARE ATTO** che il presente provvedimento:
    - è riferito a quanto previsto dalla L.r. 26/2022 e ss.mm.ii. relativamente alla sola Valutazione di incidenza secondo le disposizioni della D.G.R. 304/2006 così come modificata ed integrata dalla DGR 1362 del 24 luglio 2018 e smi e dalla D.G.R. 1515/2021;
    - non sostituisce altri pareri e/o autorizzazioni eventualmente previsti ai sensi delle normative vigenti;
    - ha carattere preventivo e si riferisce esclusivamente alle opere a farsi;
    - fa salve tutte le ulteriori prescrizioni, integrazioni o modificazioni relative al progetto in oggetto introdotte dagli Uffici competenti, anche successivamente all'adozione del presente provvedimento purché con lo stesso compatibili, con particolare riferimento al "sentito" del Parco Naturale Regionale "Terra delle Gravine" e delle altre aree protette;
    - è altresì subordinato alla verifica della legittimità delle procedure amministrative messe in atto;
    - ha validità di 5 anni conformemente a quanto previsto dalle Linee guida nazionali sulla Vinca, recepite con DGR 1515/2021;
    - conclude il procedimento amministrativo di che trattasi.
- **DI NOTIFICARE** il presente provvedimento, a cura del Servizio VIA e VINCA, al soggetto proponente, Sig. Pastore Michele, che ha l'obbligo di comunicare la data di inizio e di fine dei lavori alle autorità di vigilanza e sorveglianza competenti.
- **DI TRASMETTERE** il presente provvedimento al SUAP di Martina Franca, al Comune di Martina Franca, alla Provincia di Taranto, al Parco Naturale Regionale "Terra delle Gravine", alla Riserva Naturale Regionale *"Bosco delle Pianelle"* e alla Riserva Naturale Statale Orientata e Biogenetica *"Murge Orientali"* e, ai fini dell'esperimento delle attività di alta vigilanza e sorveglianza, alla Sezione Vigilanza Ambientale, al Servizio regionale Parchi e Tutela della Biodiversità, all'Arma dei Carabinieri (Gruppo Carabinieri Forestali di Taranto);
- **DI FAR PUBBLICARE** il presente provvedimento nella prima sezione del BURP ai sensi della L.R. n.18 del 15 giugno 2023 e sul Portale Ambientale dell'Assessorato alla Qualità dell'Ambiente;

Il presente provvedimento, firmato digitalmente ai sensi del Testo Unico D.P.R. 28 dicembre 2000, n. 445 e del D.Lgs. 7 marzo 2005, n. 82,

- è pubblicato, ai sensi dell'art. 32 della Legge 18 giugno 2009 n. 69 e dell'art. art. 20 comma 3 del DPGR n. 22/2021, sull'Albo Pretorio on line della Regione Puglia, per un periodo di 10 giorni lavorativi;
- è pubblicato, ai sensi della L.R. n. 15/2008, con le finalità di cui al D.lgs. 14 marzo 2013 n. 33, sul sito http://www.regione.puglia.it nella Sezione Amministrazione Trasparente - Provvedimenti Dirigenti.

Avverso la presente determinazione l'interessato, ai sensi dell'art. 3 comma 4 della L. 241/90 e ss.mm.ii., può proporre nei termini di legge dalla notifica dell'atto ricorso giurisdizionale amministrativo o, in alternativa, ricorso straordinario (ex D.P.R. 1199/1971).

Il presente Provvedimento è direttamente esecutivo.

Come Proposta: Codice Cifra 089/DIR/2026/00032
Sottoscrittori Proposta:

- E.q.Supporto istruttorio alle procedure VINCA
  Palma Cristallo
- E.Q. Procedure di VIncA e attività connesse con la componente marino costiera
  Vincenzo Moretti

Firmato digitalmente da:

E.q.Supporto istruttorio alle procedure VINCA
Palma Cristallo

E.Q. Procedure di VIncA e attività connesse con la componente marino costiera
Vincenzo Moretti

delegato alle funzioni dirigenziali DD 089/DIR/2025/00029 del 27.01.2025
Rosa Marrone

DETERMINAZIONE DEL DIRIGENTE SERVIZIO VIA/VINCA 12 febbraio 2026, n. 32

VINCA-006349-2025 - P7039 - A. D. n. 685 del 09/09/2024 del servizio Autorità Idraulica e D. G. R. n. 1007 del 15/ 07/ 2024 "Concessione di contributi ai Comuni per l'esecuzione degli interventi di manutenzione e pronto intervento idraulico" ai sensi dell'art. 24, c. 2, lett. h) della L.R. n.17/2000. "Lavori di pulizia e manutenzione per un tratto del Torrente Cervaro località Giardinetto in agro del Comune di Bovino (FG)" - Proponente: Comune di Bovino (FG). Valutazione di incidenza ambientale, ex art. 5 DPR 357/97 e ss.mm. ii. - Livello II "fase Appropriata".

IL DIRIGENTE DELLA STRUTTURA PROPONENTE

VISTA la Legge Regionale 4.02.1997 n. 7 e ss.mm.ii.;
VISTO l'art. 5 del D.P.R. n. 357/1997 e ss.mm.ii.;
VISTA la DGR n. 3261 del 28.07.98 con la quale sono state emanate direttive per la separazione delle attività di direzione politica da quelle di gestione amministrativa;
VISTI gli artt. 14 e 16 del D. Lgs. n. 165/2001;
VISTO l'art. 18 del D. Lgs. n. 196/2003 *"Codice in materia di protezione dei dati personali"* in merito ai principi applicabili ai trattamenti effettuati dai soggetti pubblici;
VISTO l'art. 32 della Legge n. 69 del 18.06.2009 che prevede l'obbligo di sostituire la pubblicazione tradizionale all'Albo ufficiale con la pubblicazione di documenti digitali sui siti informatici;
VISTO il D.Lgs. n. 33 del 14.03.2013 *"Riordino della disciplina riguardante gli obblighi di pubblicità, trasparenza e diffusione di informazioni da parte delle pubbliche amministrazioni"*;
VISTA la DGR n. 458 del 8.04.2016 in cui sono definite le Sezioni di Dipartimento e le relative funzioni, con particolare riferimento alla Sezione *"Autorizzazioni Ambientali"* ed alla collocazione provvisoria dei relativi Servizi;
VISTA la DD n. 997 del 23.12.2016 del Dirigente della Sezione Personale e Organizzazione con cui sono stati istituiti i Servizi afferenti alle Sezioni, in applicazione dell'art. 19 c. 2 del DPGR n. 443 del 31 luglio 2015 e s. m. i.;
VISTO il Decreto del Presidente della Giunta Regionale n. 22 del 22.01.2021 avente oggetto Adozione Atto di Alta Organizzazione. Modello Organizzativo *"MAIA 2.0"*;
VISTA la DGR n. 678 del 26.04.2021 avente ad oggetto *"Atto di Alta Organizzazione. Modello Organizzativo "MAIA". Conferimento incarichi di Direttore di Dipartimento Ambiente, Paesaggio e Qualità Urbana"* con cui è stata attribuita all'Ing. Paolo Garofoli la direzione del Dipartimento Ambiente, Paesaggio e Qualità Urbana;
VISTA la DGR n. 1424 del 01.09.2021 *"Decreto del Presidente della Giunta Regionale del 22 gennaio 2021 n. 22 "Modello Organizzativo "MAIA 2.0". Ulteriore proroga degli incarichi di direzione in essere delle Sezioni di Dipartimento della Giunta regionale. Atto di indirizzo del Direttore del Dipartimento Personale ed Organizzazione per la ulteriore proroga degli incarichi di direzione in essere dei Servizi delle strutture della Giunta regionale";*
VISTA la Determina n. 7 del 01.09.2021, avente ad oggetto: Deliberazione della Giunta regionale 30 giugno 2021, n. 1084, avente ad oggetto "Deliberazione della Giunta regionale 1 settembre 2021, n. 1424, avente ad oggetto *"Decreto del Presidente della Giunta regionale 22 gennaio 2021, n. 22 "Modello Organizzativo Maia 2.0*". Ulteriore proroga degli incarichi di direzione in essere delle Sezioni di Dipartimento della Giunta regionale. Atto di indirizzo al Direttore del Dipartimento Personale e Organizzazione per la ulteriore proroga degli incarichi di direzione in essere dei Servizi delle strutture della Giunta regionale:" Ulteriore proroga degli incarichi di dirigenti di Servizio";
VISTA la DGR n. 1466 del 15.09.2021 recante l'approvazione della Strategia regionale per la parità di genere, denominata *"Agenda di Genere";*
VISTA la DGR n. 1576 del 30.09.2021 avente oggetto: *"Conferimento incarichi di direzione delle Sezioni di Dipartimento ai sensi dell'articolo 22, comma 2, del decreto del Presidente della Giunta regionale 22 gennaio 2021 n. 22";*

VISTO l'art. 1 c. 1 della L.R. 26/2022;
VISTA la Legge n. 18 del 15.06.2023 avente ad oggetto *"Ordinamento del Bollettino Ufficiale della Regione Puglia (BURP) e disciplina delle forme e modalità di pubblicazione degli atti";*
VISTA la DGR n. 1367 del 05.10.2023 con la quale è stato attribuito l'incarico di dirigente della Sezione Autorizzazioni Ambientali all'Ing. Giuseppe Angelini e la conseguente sottoscrizione del relativo contratto avvenuta in data 4.12.2023;
VISTA la nota provvedimento prot. n. 35633/2024 del 22.01.2024 del Dirigente della Sezione Autorizzazioni Ambientali recante *"Sezione Autorizzazioni Ambientali: atto di organizzazione e prime disposizioni di servizio"*, così come aggiornata dalla nota prot. n. aggiornata con nota n. 251613/2024 del 27.05.2024 e con nota n. 37767 del 23.01.2025;
VISTA la Determina n. 1 del 26.02.2024 del Dipartimento Personale e Organizzazione avente ad oggetto *"Conferimento delle funzioni vicarie ad interim del Servizio VIA/VINCA della Sezione Autorizzazioni Ambientali afferente al Dipartimento Ambiente, Paesaggio e Qualità Urbana"* con cui l'Ing. Giuseppe Angelini è stato nominato dirigente ad interim del Servizio VIA VINCA;
VISTA la Determina n. 299 del 27.6.2024 conferimento dell'incarico di elevata qualificazione *"Procedure di VINCA e attività connesse con la componente marino costiera"* al dott. Vincenzo Moretti**;**
VISTA la DGR del 26.09.2024, n. 1295 *"Valutazione di Impatto di Genere (VIG). Approvazione indirizzi metodologico-operativi e avvio fase strutturale";*
VISTA la DGR del 07.07.2025, n. 943 *"Iter temporale e disciplina del 'sentito' delle procedure di valutazione di incidenza ambientale – fase Screening. Linee guida";*
VISTA la L.R. n. 18 del 27.10.2025 "Disposizioni per la formazione del bilancio di previsione 2026 e bilancio pluriennale 2026-2028 della Regione Puglia (Legge di stabilità regionale 2026)";
VISTA la L.R. n. 19 del 27.10.2025 "Bilancio di previsione della Regione Puglia per l'esercizio finanziario 2026 e pluriennale 2026-2028";
VISTA la D.G.R. n. 1818 del 19.11.2025 "Bilancio di previsione per l'esercizio finanziario 2026 e pluriennale 2026-2028. Articolo 39, comma 10, del decreto legislativo 23 giugno 2011, n. 118. Documento tecnico di accompagnamento e Bilancio Finanziario Gestionale. Approvazione"
VISTA la Determina n. 506 del 29.10.2025 con cui è stato attribuito alla dott.ssa Palma Cristallo l'incarico di Elevata Qualificazione *"Supporto istruttorio alle procedure VINCA";*
VISTA la D.D. 31 ottobre 2025, n. 35 del Dipartimento Personale e Organizzazione avente ad oggetto *"Proroga incarichi di direzione dei Servizi delle Strutture della Giunta regionale in attuazione della DGR n. 1375 del 30 settembre 2025"*;
VISTA la delega di funzioni dirigenziali, ai sensi dell'art. 17, comma 1-bis, del D. Lgs. n. 165/2001 e dell'art. 45 della L.R. n. 10/2007, alla dott.ssa Rosa Marrone, titolare della EQ "*Responsabile coordinamento procedimenti VAS regionali e coordinamento amministrativo VINCA*", giusta D.D. n. 29 del 27.01.2025, prorogata con D.D. n. 289 del 26.06.2025 e successivamente prorogata con D.D. n. 581 del 30.12.2025;
VISTI altresì:

- il DPR n. 357 del 8.09.1997 *"Regolamento recante attuazione della Direttiva habitat"* e ss.mm.ii.;
- la DGR n. 304/2006 e ss.mm.ii. così come integrata e modificata dalla DGR n. 1362/2018 (BURP n. 114 del 31.08.2018) e ss.mm.ii.;
- il DM 17.10.2007 recante *"Criteri minimi uniformi per la definizione di Misure di Conservazione relative a Zone Speciali di Conservazione (ZSC) e a Zone di Protezione Speciale (ZPS)";*
- il RR n. 28/2008 'Modifiche e integrazioni al Regolamento Regionale 18 luglio 2008, n. 15, in recepimento dei *"Criteri minimi uniformi per la definizione di misure di conservazione relative a Zone Speciali di Conservazione (ZCS) e Zone di Protezione Speciale (ZPS)"* introdotti con D.M. 17.10.2007.;
- il RR n. 6/2016 così come modificato e integrato dal RR n. 12/2017 (B.U.R.P. n. 55 del 12.05.2017);
- L.R. 15 maggio 2006, n. 10 *"Istituzione del Parco naturale regionale "Bosco Incoronata""* modificata con L.R. 41 del 20/12/2013 "Modifiche e integrazioni alla legge regionale 15 maggio 2006, n. 10 (Istituzione del parco naturale regionale *"Bosco Incoronata"*);

- il Decreto del Ministro dell'Ambiente e della Tutela del Territorio e del Mare 21 marzo 2018 "Designazione di 35 zone speciali di conservazione della regione biogeografica mediterranea insistenti nel territorio della Regione Puglia." (G.U. Serie Generale 09 aprile 2018, n. 82), con cui il SIC *"Valle del Cervaro, Bosco dell'Incoronata"* è stato designato ZSC;
- l'art. 52 c. 1 della LR n. 67 del 29.12.2017 che, modificando l'art. 23 c. 1 della LR n. 18/2012, ha stabilito quanto segue: *"Al fine di accelerare la spesa sono attribuiti alla Regione i procedimenti di valutazione di impatto ambientale, valutazione di incidenza e autorizzazione integrata ambientale inerenti ai progetti per i quali, alla data di presentazione della relativa istanza, è stata avanzata nei confronti della Regione Puglia, o suoi organismi strumentali, anche domanda di finanziamento a valere su risorse pubbliche";*
- l'art. 42 *"Rete natura 2000. Sistema sanzionatorio"* della LR n. 44 del 10.08.2018 (BURP n. 106 del 13.08.2018);
- la DGR n. 2442 del 21.12.2018 *"Rete Natura 2000. Individuazione di Habitat e Specie vegetali e animali di interesse comunitario nella Regione Puglia";*
- le *"Linee guida nazionali per la valutazione di incidenza (VIncA) - Direttiva 92/43/CEE "HABITAT ";* articolo 6, paragrafi 3 e 4" pubblicate sulla GU della Repubblica Italiana n. 303 del 28.12.2019, sulle quali in data 28.11.2019 è stata sottoscritta l'intesa, ex art. 8, c. 6, della legge 5 giugno 2003, n. 131, tra il Governo, le regioni e le Province autonome di Trento e Bolzano;
- la DGR n. 1515 del 27.09.2021 (BURP 131 del 18.10.2021) avente oggetto: *"Atto di indirizzo e coordinamento per l'espletamento della procedura di valutazione di incidenza, ai sensi dell'articolo 6 della Direttiva 92/43/CEE e dell'articolo 5 del D.P.R. n. 357/1997 così come modificato ed integrato dall'articolo 6 del D.P.R. n. 120/2003. Recepimento Linee Guida Nazionali in materia di Vinca. Modifiche ed integrazioni alla D.G.R. n. 304/2006, come modificata dalle successive."*;
- la DGR n. 1773 del 13.12.2024 avente ad oggetto *"Rete Natura 2000. Aggiornamento dei Formulari Standard di 21 siti regionali, propedeutico alla ridefinizione di obiettivi e misure di conservazione, nell'ambito della procedura di infrazione 2015/2163 (Direttiva 92/43/CEE) secondo il percorso amministrativo approvato con Deliberazione di Giunta Regionale n. 971 del 08.07.2024.".*
- la DD n. 186 del 28.04.2025 avente ad oggetto *"Adozione modulistica relativa ai diversi livelli del procedimento di valutazione di incidenza ambientale (V.Inc.A.): Screening Specifico e Valutazione Appropriata."* (DGR 1515 27.09.2021).
- la D.G.R n. 1235 del 11.08.2025 *"Rete Natura 2000. Ridefinizione degli obiettivi e misure di conservazione di 21 siti regionali, nell'ambito della risoluzione della procedura di infrazione 2015/2163 (Direttiva 92/43/CEE). Adozione preliminare all'approvazione ed avvio della consultazione, secondo il percorso amministrativo approvato con Deliberazione di Giunta Regionale n. 971 del 08.07.2024".*

Premesso che:

a. Il Progetto dei *"Lavori di pulizia e manutenzione per un tratto del Torrente Cervaro località Giardinetto in agro del Comune di Bovino (FG)"*, proposto dalla stessa amministrazione comunale, è stato ammesso a finanziamento regionale - e che ai sensi dell'art. 23 della L.R. n. 18/2012, così come modificato dall'art. 52 della L.R. 67/2017 e dalla L.R. n. 26/2022, compete alla Regione la valutazione del progetto e nello specifico l'istruttoria relativa alla fase II *"Appropriata";*
b. Con riferimento alla pratica VINCA-006349-2025 pervenuta attraverso lo Sportello ambientale regionale e acquisita al protocollo regionale n. 524640 in data 27.09.2025, il Comune di Bovino - per il tramite del tecnico Arch. Giuseppe Giordano - presentava formale istanza e relativa documentazione volta all'espressione del parere di Valutazione di Incidenza fase II – Appropriata - secondo le disposizioni di cui all'Allegato alla DGR 1515/2021 (BURP n. 131 del 18-10-2021), in merito all'intervento in oggetto. Tale istanza ha recepito il suggerimento di questo Servizio, avanzato con propria nota Prot. n. 465269 del 28.08.2025 in uno spirito di leale collaborazione tra pubbliche amministrazioni, dovuto principalmente alla interferenza diretta con habitat tutelati dalla omonima Direttiva e delimitati cartograficamente dalla Dgr n. 2442/2018;
c. Con nota Prot. n. r_puglia/AOO_RP/09/10/2025/554283, questo Servizio avviava la procedura richiesta

chiedendo al contempo integrazioni documentali al proponente e il cosiddetto "sentito" al Comune di Foggia individuato quale Ente di Gestione del *"Parco Naturale Regionale Bosco Incoronata";*

d. Con nota Prot. n. r_puglia/AOO_089/17/11/2025/643753 il Comune di Bovino provvedeva a fornire la documentazione integrativa richiesta;
e. Con nota Prot. n. r_puglia/AOO_089/17/12/2025/711661, il Comune di Bovino trasmetteva a questo Servizio, come integrazione spontanea, ulteriore documentazione tecnica finalizzata al completamento del quadro conoscitivo.
   Ovvero:
   - *Format di screening di VIncA appropriata;*
   - *Studio di incidenza;*
   - *Tav.5 Planimetria Torrente Cervaro con individuazione degli Habitat Rete 2000 e Planimetria Torrente Cervaro con sovrapposizione interventi di progetto con gli Habitat 3250 e 3290 (Rete 2000);*
   - *Tav.6 Planimetria Torrente Cervaro con individuazione dei punti di accesso al sito e individuazione delle aree di cantiere;*
   - *Shape file.*

A meno del "sentito" del Comune di Foggia, risultava dunque presente tutta la documentazione utile alla comprensione della portata della proposta progettuale, che viene di seguito sinteticamente descritta.

DESCRIZIONE DELL'INTERVENTO

Opere di manutenzione straordinaria sul fiume Cervaro

L'intervento è stato individuato dalla Regione Puglia come necessario per il rischio idraulico di esondazioni e meritevole di finanziamento per la sua realizzazione. L'intervento di manutenzione del torrente Cervaro proposto ha quindi la finalità di ripristinare l'officiosità del Torrente Cervaro e di favorire il libero deflusso delle acque che a causa dei rifiuti insieme a depositi fangosi e alla vegetazione sono motivo di parziale occlusione delle luci dell'attraversamento sulla SP106 rappresentando, quindi, una potenziale causa dell'incremento della pericolosità e del rischio idraulico.

In estrema sintesi, le opere in progetto sono le seguenti:

1. ripristino operosità idraulica e ricostruzione argine in destra profilo 2 - profilo 6. Il torrente è caratterizzato da sezioni in più punti ostruite da cumuli di materiale detritico, pietrame di rilevante pezzatura, erbe palustri, eccessiva crescita di specie arbustive; dal tratto p2 per circa 100 m verso valle e per i tratti p4-p6, relativamente alla vegetazione è prevista la rimonda dal secco di alberi con taglio di rami lungo il fusto, ove ritenuta necessaria per gli arbusti all'interno dell'alveo; taglio raso della bassa macchia palustre, paglie e rovi, canne, tamerici, salici e altri arbusti legnosi, trinciatura e/o triturazione del materiale di risulta; dopo le operazioni sulla vegetazione si prevede espurgo dell'alveo da materiale di qualsiasi natura e consistenza eseguito a mano e con mezzi meccanici; tra p2 e p6 scavo a sezione aperta effettuato con mezzi meccanici compresa la rimozione di arbusti e ceppaie, la profilatura delle pareti, la regolarizzazione del fondo, il carico sugli automezzi ed il trasporto nell'ambito del cantiere; ripristino del rilevato arginale con materie provenienti dallo scavo nell'area di accumulo di cui sopra, compresa la preparazione delle ammorsature ad eventuali rilevati esistenti, lo spandimento delle materie di riporto a strati di altezza non superiore a cm. 50, la regolarizzazione e configurazione delle scarpate e dei cigli, con la compattazione finale dei rilevati arginali mediante l'impiego di attrezzature idonee a raggiungere una densità non superiore all'85% della densità massima risultante dal Proctor modificato;
2. ripristino operosità idraulica e ricostruzione argine in sinistra profilo 8 - profilo 10 (compresa la zona di immissione dell'affluente in sinistra), relativamente alla vegetazione, agli scavi e al ripristino dell'argine sono previste operazioni analoghe a quelle indicate al punto precedente, inoltre, sarà effettuata la rimozione dei gabbioni divelti trascinati dalla corrente e accumulatisi al centro dell'alveo in prossimità

del profilo 11. Il pietrame sarà riutilizzato in sito per la ricostruzione degli argini;

3. ripristino operosità idraulica attraversamento SP106, detto attraversamento è costituito da un ponte con strutture portanti in muratura a n. 5 campate ad arco e si prevede la raccolta a mano di rifiuti solidi urbani (indifferenziati, materiali plastici, legnosi, vetro, elementi RAE, pneumatici, inerti di cantiere) su superficie sparsa, nella vegetazione della scarpata stradale, nell'intorno dell'attraversamento, tra le sponde del torrente, rifiuti sversate abusivamente anche nell'alveo, il carico su idonei mezzi di trasporto omologati al trasporto di RSU, il trasporto a discarica per il conferimento dei rifiuti raccolti; espurgo dell'alveo e delle luci dell'attraversamento con la rimozione di materiale di qualsiasi natura e consistenza eseguito a mano e con mezzi meccanici. Inoltre, in base alle risultanze dello studio di compatibilità idrologica e idraulica e come anche indicato dal Dott. Agr. Gaetano Schiavone, nella *Relazione Tecnica Agronomica-Forestale*, non saranno rimosse le alberature e la vegetazione autoctona presente sugli argini e sui rilevati spondali, per non incidere sull'assetto botanico-vegetazionale del sito e per preservare le caratteristiche di scabrezza della sezione idraulica in modo da ridurre le velocità di deflusso delle correnti e da limitare i fenomeni di erosione a valle.

VALUTAZIONE

Dalla ricognizione condotta in ambito G.I.S. dei beni paesaggistici (BP) e degli ulteriori contesti paesaggistici (UCP) individuati dal Piano Paesaggistico Territoriale della Regione Puglia (PPTR), approvato con DGR 16 febbraio 2015, n. 176 (pubblicato sul BURP n. 40 del 23-03-2015) e ss.mm.ii., in corrispondenza della superficie oggetto d'intervento si rileva la presenza dei seguenti Beni Paesaggistici (BP) e Ulteriori Contesti Paesaggistici (UCP) in ambito *"Tavoliere".*

6.1.2 – Componenti idrologiche

- BP – Fiumi, torrenti e corsi d'acqua iscritti negli elenchi delle acque pubbliche (150 m)

6.2.1 – Componenti botanico-vegetazionali

- UCP – Formazioni arbustive in evoluzione naturale
- UCP - Aree di rispetto dei boschi

6.2.2 - Componenti delle aree protette e dei siti naturali

- UCP – Siti di rilevanza naturalistica

6.3.1 – Componenti culturali e insediative

- UCP – Paesaggi rurali

In generale, la valle del torrente Cervaro:

- è, nella sua interezza, Zona di Protezione Speciale (ZSC IT 9110032);
- è interessata, nella sua parte finale, dall'area protetta regionale Parco di Bosco Incoronata;
- è annoverata fra i corridoi ecologici individuati dalla Provincia di Foggia all'interno della rete ecologica provinciale;
- nel territorio attraversato dal Cervaro il Comune di Castelluccio dei Sauri ha attivato, per la salvaguardia del torrente, un tavolo tecnico con gli altri Comuni parimenti interessati;
- inoltre, per le sue caratteristiche geografiche e funzionali il sito del torrente Cervaro rappresenta un corridoio ecologico facilmente replicabile.

L'area di progetto è interna alla zona Rete Natura 2000 denominata *"Valle del Cervaro – Bosco Incoronata"* (codice IT9110032). L'ecosistema fluviale ospita una ricca biodiversità, fungendo da ponte tra ambienti terrestri e acquatici: in particolare, la zona di intervento è caratterizzata da un tratto del torrente che risulta in buone condizioni di conservazione, con presenza di habitat tutelati dalla omonima Direttiva (codici 3290 e 3250),

Fiumi mediterranei a flusso intermittente (*Paspalo-Agrostidion*) e Fiumi mediterranei a flusso permanente (*Glaucium flavum*), habitat evidentemente legati alla presenza più o meno costante di acqua.

Dalla scheda Formulario Standard del sito (DGR n. 1773/2024) numerose sono le specie tutelate in elenco: l'alborella meridionale (*Alburnus albidus*), pesce endemico del Sud Italia, anfibi come l'ululone dal ventre giallo (*Bombina pachypus*) e il tritone crestato (*Triturus carnifex*), il lupo (*Canis lupus*) e la lontra (*Lutra lutra*), quest'ultima estremamente rara e simbolo di acque pulite. Tra i rettili figurano la testuggine palustre e il colubro dei Balcani.

Habitat 3290 – Fiumi mediterranei a flusso intermittente (*Paspalo-Agrostidion)*: si tratta di un habitat legato a corsi d'acqua stagionali che d'estate si riducono a pozze isolate. Sui suoli umidi e ghiaiosi crescono comunità erbacee igrofile (*Paspalum distichum, Agrostis stolonifera*). Nei 690 metri di intervento, questo habitat convive con vegetazione palustre (cannuccia di palude). Il mantenimento del ciclo idrologico naturale è vitale per la sua tutela.

Habitat 3250 – Fiumi mediterranei a flusso permanente *(Glaucium flavum)*: tipico di tratti fluviali con acqua costante e fondali incoerenti. Sebbene il *Glaucium flavum* (papavero giallo) non sia stato osservato direttamente, le condizioni del sito ne suggeriscono la potenziale presenza. L'habitat si localizza nelle anse più profonde, formando un mosaico con salici e tamerici.

Incidenza su habitat e specie. La valutazione dello stato di conservazione di habitat e specie è stata eseguita sulla base dei dati riportati nei Formulario standard relativi alla ZSC interessata e aggiornati con la D.G.R. n. 1773/2024. L'intervento è ritenuto necessario per diminuire il rischio di alluvioni legato alla mancata manutenzione dell'alveo del torrente Cervaro. La presenza di vegetazione e specie animali tutelate suggerisce di porre particolare attenzione alle modalità e alle tecniche dei lavori poiché potenzialmente dannosi per queste componenti ambientali, sia in fase di cantiere che di *ex post*.

Le aree di intervento, indicate anche con cartografia vettoriale, evidenziano la non diretta interferenza dei lavori con gli habitat individuati dalla DGR n. 2442/2018 ma, contestualmente, mostrano la loro estrema vicinanza e l'impossibilità di escluderne a priori il rimaneggiamento. Per quanto attiene alle piste di cantiere (esistenti) e alle aree da adibire a stoccaggio dei materiali, assumendo a riferimento la planimetria denominata *Tav.6 - Plan Torrente Cervaro con ind accesso e aree cantiere.pdf* e risultando assente la relativa cartografia vettoriale, è stata verificata anche in questo caso la non diretta interferenza dei lavori con gli habitat individuati dalla DGR n. 2442/2018 ma, come per gli interventi proposti, la loro estrema vicinanza.

Numerose sono le forme di mitigazione proposte: non verranno effettuate estrazioni di materiali litoidi né trasformazioni radicali del suolo che possano alterare l'equilibrio idrogeologico o la morfologia del terreno. Non è prevista l'eliminazione di alberature autoctone, bensì una gestione selettiva del secco e delle specie infestanti. Per tutelare la fauna (ittica, anfibi e mammiferi), il cronoprogramma dei lavori eviterà le stagioni riproduttive, garantendo la continuità ecologica. La rimozione selettiva di vegetazione e detriti non modificherà il regime idrico stagionale, fondamento ecologico di questo habitat. Si eviterà ogni forma di artificializzazione delle portate, minimizzando il disturbo tramite operazioni localizzate che preservino porzioni di vegetazione tipica. Gli interventi sui depositi ghiaiosi saranno limitati a quanto strettamente necessario per la sicurezza idraulica. La struttura dell'habitat e la ricolonizzazione da parte di specie come il *Glaucium flavum* saranno garantite dalla natura temporanea del disturbo e dalla resilienza spontanea del sistema. Sarà garantita la tutela di specie chiave come il salice rosso (*Salix purpurea*), la tamerice (*Tamarix gallica*) e il pioppo bianco (*Populus alba*), essenziali per il consolidamento delle sponde. In caso di lacune nella vegetazione, si prevede la piantumazione di essenze autoctone (*Ulmus minor, Quercus robur*) per potenziare la resilienza dell'ecosistema fluviale e incrementare la superficie naturale del sito.

La tipologia di intervento e il progetto proposto potrebbero potenzialmente causare impatti significativi

sugli habitat e le specie qui tutelati. Sia in fase di cantiere che a seguito della realizzazione del progetto non possono escludersi a priori variazioni degli attuali equilibri tra le diverse componenti ambientali. La estrema vicinanza degli interventi agli habitat comunitari e la dinamicità dell'ambiente in cui si opera rendono quanto mai importanti le previsioni delle possibili situazioni post intervento, di cui purtroppo si lamenta l'assenza in questa fase progettuale. Più che il taglio della vegetazione – essenzialmente in alveo – preoccupano le operazioni di scavo e di movimentazione dei materiali che, alterando il regime idraulico esistente, potrebbero comportare variazioni sulla attuale composizione degli habitat, impatti di cui la documentazione presentata non consente una esatta comprensione. Nondimeno, il *"peso"* del progetto, le forme di mitigazione proposte unitamente a quelle segnate di seguito dovrebbero consentire di escludere impatti significativi su habitat e specie. Gli impatti maggiori devono quindi ritenersi temporanei e principalmente legati ai disturbi alle specie in fase di cantiere e ai danni non significativi alla vegetazione. L'intervento dovrà comunque osservare quanto previsto dal R.R. n. 6 del 2016 come modificato dal R.R. n. 12 del 2017 e, in ultimo. dalla DGR n. 1235/2025. In particolare:

- *Siano rispettate le misure di conservazione trasversali n. 9 – Emissioni sonore e luminose;*
- *Siano rispettate le misure di conservazione trasversali n. 11 – Interventi nei corsi d'acqua;*
- *Siano rispettate le misure di conservazione trasversali n. 16 - Indirizzi gestionali e misure di tutela delle specie e degli habitat, in particolare:*
    - *Divieto di distruzione o danneggiamento intenzionale di nidi e ricoveri di uccelli, rettili e mammiferi;*
    - *Divieto del taglio di piante in cui sia accertata la presenza di nidi e/o dormitori di specie di interesse comunitario, fatti salvi gli interventi per salvaguardare la pubblica incolumità;*
- *Al fine di conservare il carattere stagionale dell'habitat, divieto di eseguire qualunque tipo di opera che alteri il regime idraulico del torrente;*
- *Nel caso di movimentazione del materiale in tratti vallivi del corso d'acqua questo non deve costituire aggravio alla sicurezza idraulica nel tratto di destinazione e nei tratti più a valle di questo. La quantità di materiale da rimuovere deve anche rispettare il bilancio dei sedimenti del corso d'acqua. Nella rimozione o movimentazione dei sedimenti è necessario, per quanto possibile, preservare la diversificazione morfologica e l'assortimento granulometrico naturale che il corso d'acqua possiede o tende ad acquisire, in quanto la presenza di sedimenti promuove spontaneamente la diversificazione di habitat e la funzionalità ecologica e, da un punto di vista geomorfologico, favorisce il mantenimento di una configurazione stabile;*
- *Nel caso di interventi relativi alla conservazione dell'habitat (che comporta anche la conservazione delle specie) limitare gli interventi alla rimozione di piante deperenti o morte che per le loro dimensioni possono creare pericolo alle luci dei ponti posti più a valle. Le ceppaie residue dell'eventuale taglio di alberi, se non presenti nell'alveo inciso, vanno lasciate e non asportate, poiché contribuiscono a consolidare il suolo e ad evitare l'erosione;*
- *Gli interventi di taglio devono essere di tipo selettivo e localizzato, evitando il decespugliamento totale. Gli interventi di manutenzione devono garantire il mantenimento di una struttura vegetale pluristratificata e non devono interessare la vegetazione posta alla base della sponda (piede), al fine di preservare la stabilità meccanica dei suoli e la funzione di corridoio ecologico. La trinciatura del materiale di risulta deve avvenire fuori dall'alveo inciso per evitare l'apporto eccessivo di sostanza organica nel corpo idrico;*
- *La manutenzione del corso d'acqua non andrà effettuata nei mesi primaverili ed estivi, in particolare da aprile a luglio, per tutelare la nidificazione dell'avifauna e la riproduzione della fauna selvatica. Il periodo più sensibile per l'ecosistema fluviale, che include la vegetazione ripariale e gli habitat animali, è quello vegetativo e riproduttivo, evitando interventi massicci in tali mesi;*
- *Dovranno essere favoriti gli interventi a mano, utilizzando solo in caso di necessità piccoli mezzi motorizzati;*
- *Dovranno essere utilizzate le piste esistenti e in fase di cantiere dovranno essere adottate tutte le*

misure atte al contenimento delle polveri e del rumore e sia ridotto il tempo di stazionamento dei materiali di risulta/rifiuti presso le aree di cantiere che dovranno essere ripristinate alla situazione ante operam unitamente, se del caso, alle piste di servizio;

- È fatto divieto di rifornimento o manutenzione dei mezzi entro la fascia di rispetto fluviale;
- *Prima dell'inizio dei lavori dovrà essere eseguito un controllo da parte di tecnico esperto in materia (zoologo/naturalista) circa la presenza di specie animali tutelate per provvedere, in caso di accertata presenza, alla ottimale tutela delle stesse specie. Dovrà affidarsi a tecnico esperto in materia (botanico/forestale) un generale controllo dell'incidenza dei lavori sulla vegetazione in fase di cantiere (es. per evitare danni/tagli vietati o inutili, per la corretta piantumazione di essenze arboree autoctone, etc) e in fase ex post al fine di verificare la riuscita delle piantumazioni e la distribuzione areale degli habitat tutelati in riferimento alla cartografia allegata alla GDR n. 2442/2018, compresa la valutazione della significatività di eventuali modifiche. Si rimanda al RUP il compito di trasmettere a questo Servizio le predette relazioni tecniche.*

TUTTO CIÒ PREMESSO

VISTA la DGR del 07.07.2025, n. 943 *"Iter temporale e disciplina del 'sentito' delle procedure di valutazione di incidenza ambientale – fase Screening. Linee guida";*

TENUTO CONTO che – in considerazione della stringente tempistica legata alla misura del finanziamento in oggetto - l'Autorità competente a rendere il "sentito", contemplato dalle LG statali sulla VIncA e dalla DGR n. 1515/2021, segnatamente l'Ente di Gestione del Parco Naturale Regionale Bosco Incoronata – Comune di Foggia - coinvolto nel presente procedimento con nota Prot. n. r_puglia/AOO_RP/09/10/2025/554283 non ha reso il proprio contributo istruttorio nei tempi previsti;

EVIDENZIATO che l'intervento *de quo* non risulta in contrasto con le misure di conservazione soprarichiamate individuate dal R.R. n. 6/2016 e dalla DGR n. 1235/2025.

CONSIDERATE la tipologia di opere proposte, le forme di mitigazione e le prescrizioni descritte nella sezione "Incidenza su habitat e specie" e che qui si intendono integralmente riportate;

RILEVATO che il progetto proposto è finalizzato a combattere il rischio di esondazione del torrente Cervaro;

CONSIDERATO che l'intervento proposto non incide su habitat tutelati e che gli impatti sulle specie vengono valutati non significativi.

Esaminati gli atti del Servizio ed alla luce delle motivazioni sopra esposte, che si intendono qui integralmente richiamate, sulla base degli elementi contenuti nella documentazione presentata e a conclusione della procedura di screening di incidenza, si ritiene che il progetto in esame, sebbene non connesso con la gestione e conservazione della ZSC IT9110032 "Valle del Cervaro – Bosco Incoronata", non determinerà incidenza significativa ovvero non pregiudicherà il mantenimento dell'integrità del sito con riferimento agli specifici obiettivi di conservazione.

Verifica ai sensi del D.Lgs. n. 196/2003 Garanzia della riservatezza La pubblicazione dell'atto all'albo, salve le garanzie previste dalla L. 241/90 e s.m.i. in tema di accesso ai documenti amministrativi, avviene nel rispetto della tutela della riservatezza dei cittadini, tenuto conto di quanto disposto dal D.Lgs. 196/2003 in materia di protezione dei dati personali, nonché dal vigente Regolamento Regionale
n. 5/2006 per il trattamento dei dati sensibili e giudiziari. Ai fini della pubblicazione legale, l'atto destinato alla pubblicazione è redatto in modo da evitare la diffusione di dati personali identificativi non necessari, ovvero il riferimento a dati sensibili. Qualora tali dati fossero indispensabili per l'adozione dell'atto, essi sono trasferiti in documenti separati esplicitamente richiamati. Non ricorrono gli obblighi di cui agli artt. 26 e 27 del
D. Lgs 14 marzo 2013 n. 33.

"COPERTURA FINANZIARIA AI SENSI DELLA L.R. 28/2001 E SS.MM.II. E D. LGS.VO 118/2011 E SMI." IL PRESENTE PROVVEDIMENTO NON COMPORTA IMPLICAZIONI DI NATURA FINANZIARIA SIA DI ENTRATA CHE DI SPESA E DALLO STESSO NON DERIVA ALCUN ONERE A CARICO DEL BILANCIO REGIONALE.

Valutazione di impatto di genere

La presente determinazione è stata sottoposta a valutazione di impatto di genere ai sensi della DGR n. 398 del 03/07/2023 e s.m.i. L'impatto di genere stimato risulta: neutro.

DETERMINA

Di prendere atto di quanto espresso in narrativa, che costituisce parte integrante e sostanziale del presente atto e che qui si intende integralmente riportato.

- **di ESPRIMERE parere favorevole con prescrizioni** per l'intervento proposto dal Comune di Bovino (FG) nell'ambito dei finanziamenti del PNRR – *"Lavori di pulizia e manutenzione per un tratto del Torrente Cervaro località Giardinetto in agro del Comune di Bovino (FG)",* per le valutazioni e le verifiche espresse in narrativa, nonché nel rispetto di tutte le prescrizioni e forme di mitigazione proposte in narrativa e segnate nella sezione "Incidenza su habitat e specie" e che qui si intendono integralmente riportate;
- **di DARE ATTO** che il presente provvedimento:
  - è riferito a quanto previsto dalla L.r. 26/2022 e ss.mm.ii. relativamente alla sola Valutazione di incidenza secondo le disposizioni della D.G.R. 304/2006 così come modificata ed integrata dalla DGR 1362 del 24 luglio 2018 e smi e dalla D.G.R. 1515/2021;
  - non sostituisce altri pareri e/o autorizzazioni eventualmente previsti ai sensi delle normative vigenti;
  - ha carattere preventivo e si riferisce esclusivamente alle opere a farsi;
  - fa salve tutte le ulteriori prescrizioni, integrazioni o modificazioni relative al progetto in oggetto introdotte dagli Uffici competenti, anche successivamente all'adozione del presente provvedimento, purché con lo stesso compatibili, con particolare riferimento al "sentito" del Parco Naturale Regionale Bosco Incoronata;
  - è altresì subordinato alla verifica della legittimità delle procedure amministrative messe in atto;
  - ha validità di 5 anni conformemente a quanto previsto dalle Linee guida nazionali sulla Vinca, recepite con DGR 1515/2021;
  - conclude il procedimento amministrativo di che trattasi.
- **di NOTIFICARE** il presente provvedimento, a cura del Servizio VIA e VINCA, al soggetto proponente, Comune di Bovino, che ha l'obbligo di comunicare la data di inizio e di fine dei lavori alle autorità di vigilanza e sorveglianza competenti;
- **di TRASMETTERE** il presente provvedimento alla Provincia di Foggia, al Parco Naturale Regionale Bosco Incoronata, al Servizio regionale Parchi e Tutela della Biodiversità, alla Sezione Opere Pubbliche e Infrastrutture, ai fini dell'esperimento delle attività di alta vigilanza e sorveglianza, alla Sezione Vigilanza Ambientale e all'Arma dei Carabinieri (Gruppo CC Forestali Stazione di Foggia);
- **di FAR PUBBLICARE** il presente provvedimento nella prima sezione del BURP ai sensi della L.R. n.18 del 15 giugno 2023 e sul Portale Ambientale dell'Assessorato alla Qualità dell'Ambiente;

Il presente provvedimento, firmato digitalmente ai sensi del Testo Unico D.P.R. 28 dicembre 2000, n. 445 e del D.Lgs. 7 marzo 2005, n. 82,

- è pubblicato, ai sensi dell'art. 32 della Legge 18 giugno 2009 n. 69 e dell'art. art. 20 comma 3 del DPGR n. 22/2021, sull'Albo Pretorio on line della Regione Puglia, per un periodo di 10 giorni lavorativi;
- è pubblicato, ai sensi della L.R. n. 15/2008, con le finalità di cui al D.lgs. 14 marzo 2013 n. 33, sul sito http://www.regione.puglia.it nella Sezione Amministrazione Trasparente - Provvedimenti Dirigenti.

Avverso la presente determinazione l'interessato, ai sensi dell'art. 3 comma 4 della L. 241/90 e ss.mm.ii., può proporre nei termini di legge dalla notifica dell'atto ricorso giurisdizionale amministrativo o, in alternativa, ricorso straordinario (ex D.P.R. 1199/1971).

Il presente Provvedimento è direttamente esecutivo.

Come Proposta: Codice Cifra 089/DIR/2026/00036
Sottoscrittori Proposta:

- E.q.Supporto istruttorio alle procedure VINCA
  Palma Cristallo
- E.Q. Procedure di VIncA e attività connesse con la componente marino costiera
  Vincenzo Moretti

Firmato digitalmente da:

E.q.Supporto istruttorio alle procedure VINCA
Palma Cristallo

E.Q. Procedure di VIncA e attività connesse con la componente marino costiera
Vincenzo Moretti

delegato alle funzioni dirigenziali DD 089/DIR/2025/00029 del 27.01.2025
Rosa Marrone

DETERMINAZIONE DEL DIRIGENTE SERVIZIO VIA/VINCA 25 febbraio 2026, n. 50

P7101 – PNRR M2C4I3.2 - "Installazione di sistema di monitoraggio oceanografico mediante posa di struttura di ancoraggio dedicato (viti elicoidali) in zona C dell'Area Marina Protetta Torre Guaceto. Attività che si inserisce all'interno del progetto DigitAP – Servizi di monitoraggio delle Aree Marine Protette (AMP)" – Proponente: ETT S.p.A. -. Valutazione di incidenza ambientale, livello I "fase di screening". (Fasc. 30/2026).

IL DIRIGENTE DELLA STRUTTURA PROPONENTE

VISTA la Legge Regionale 4.02.1997 n. 7 e ss.mm.ii.;
VISTO l'art. 5 del D.P.R. n. 357/1997 e ss.mm.ii.;
VISTA la DGR n. 3261 del 28.07.98 con la quale sono state emanate direttive per la separazione delle attività di direzione politica da quelle di gestione amministrativa;
VISTI gli artt. 14 e 16 del D. Lgs. n. 165/2001;
VISTO l'art. 18 del D. Lgs. n. 196/2003 *"Codice in materia di protezione dei dati personali"* in merito ai principi applicabili ai trattamenti effettuati dai soggetti pubblici;
VISTO l'art. 32 della Legge n. 69 del 18.06.2009 che prevede l'obbligo di sostituire la pubblicazione tradizionale all'Albo ufficiale con la pubblicazione di documenti digitali sui siti informatici;
VISTO il D.Lgs. n. 33 del 14.03.2013 *"Riordino della disciplina riguardante gli obblighi di pubblicità, trasparenza e diffusione di informazioni da parte delle pubbliche amministrazioni"*;
VISTA la DGR n. 458 del 8.04.2016 in cui sono definite le Sezioni di Dipartimento e le relative funzioni, con particolare riferimento alla Sezione *"Autorizzazioni Ambientali"* ed alla collocazione provvisoria dei relativi Servizi;
VISTA la DD n. 997 del 23.12.2016 del Dirigente della Sezione Personale e Organizzazione con cui sono stati istituiti i Servizi afferenti alle Sezioni, in applicazione dell'art. 19 c. 2 del DPGR n. 443 del 31 luglio 2015 e s. m. i.;
VISTO il Decreto del Presidente della Giunta Regionale n. 22 del 22.01.2021 avente oggetto Adozione Atto di Alta Organizzazione. Modello Organizzativo *"MAIA 2.0"*;
VISTA la DGR n. 678 del 26.04.2021 avente ad oggetto *"Atto di Alta Organizzazione. Modello Organizzativo "MAIA". Conferimento incarichi di Direttore di Dipartimento Ambiente, Paesaggio e Qualità Urbana"* con cui è stata attribuita all'Ing. Paolo Garofoli la direzione del Dipartimento Ambiente, Paesaggio e Qualità Urbana;
VISTA la DGR n. 1424 del 01.09.2021 *"Decreto del Presidente della Giunta Regionale del 22 gennaio 2021 n. 22 "Modello Organizzativo "MAIA 2.0". Ulteriore proroga degli incarichi di direzione in essere delle Sezioni di Dipartimento della Giunta regionale. Atto di indirizzo del Direttore del Dipartimento Personale ed Organizzazione per la ulteriore proroga degli incarichi di direzione in essere dei Servizi delle strutture della Giunta regionale";*
VISTA la Determina n. 7 del 01.09.2021, avente ad oggetto: Deliberazione della Giunta regionale 30 giugno 2021, n. 1084, avente ad oggetto "Deliberazione della Giunta regionale 1 settembre 2021, n. 1424, avente ad oggetto *"Decreto del Presidente della Giunta regionale 22 gennaio 2021, n. 22 "Modello Organizzativo Maia 2.0*". Ulteriore proroga degli incarichi di direzione in essere delle Sezioni di Dipartimento della Giunta regionale. Atto di indirizzo al Direttore del Dipartimento Personale e Organizzazione per la ulteriore proroga degli incarichi di direzione in essere dei Servizi delle strutture della Giunta regionale:" Ulteriore proroga degli incarichi di dirigenti di Servizio";
VISTA la DGR n. 1466 del 15.09.2021 recante l'approvazione della Strategia regionale per la parità di genere, denominata *"Agenda di Genere";*
VISTA la DGR n. 1576 del 30.09.2021 avente oggetto: *"Conferimento incarichi di direzione delle Sezioni di Dipartimento ai sensi dell'articolo 22, comma 2, del decreto del Presidente della Giunta regionale 22 gennaio 2021 n. 22";*
VISTO l'art. 1 c. 1 della L.R. 26/2022;
VISTA la Legge n. 18 del 15.06.2023 avente ad oggetto *"Ordinamento del Bollettino Ufficiale della Regione Puglia (BURP) e disciplina delle forme e modalità di pubblicazione degli atti";*

VISTA la DGR n. 1367 del 05.10.2023 con la quale è stato attribuito l'incarico di dirigente della Sezione Autorizzazioni Ambientali all'Ing. Giuseppe Angelini e la conseguente sottoscrizione del relativo contratto avvenuta in data 4.12.2023;
VISTA la nota provvedimento prot. n. 35633/2024 del 22.01.2024 del Dirigente della Sezione Autorizzazioni Ambientali recante *"Sezione Autorizzazioni Ambientali: atto di organizzazione e prime disposizioni di servizio"*, così come aggiornata dalla nota prot. n. aggiornata con nota n. 251613/2024 del 27.05.2024 e con nota n. 37767 del 23.01.2025;
VISTA la Determina n. 1 del 26.02.2024 del Dipartimento Personale e Organizzazione avente ad oggetto *"Conferimento delle funzioni vicarie ad interim del Servizio VIA/VINCA della Sezione Autorizzazioni Ambientali afferente al Dipartimento Ambiente, Paesaggio e Qualità Urbana"* con cui l'Ing. Giuseppe Angelini è stato nominato dirigente ad interim del Servizio VIA VINCA;
VISTA la Determina n. 299 del 27.6.2024 conferimento dell'incarico di elevata qualificazione *"Procedure di VINCA e attività connesse con la componente marino costiera"* al dott. Vincenzo Moretti**;**
VISTA la DGR del 26.09.2024, n. 1295 *"Valutazione di Impatto di Genere (VIG). Approvazione indirizzi metodologico-operativi e avvio fase strutturale";*
VISTA la DGR del 07.07.2025, n. 943 *"Iter temporale e disciplina del 'sentito' delle procedure di valutazione di incidenza ambientale – fase Screening. Linee guida";*
VISTA la L.R. n. 18 del 27.10.2025 "Disposizioni per la formazione del bilancio di previsione 2026 e bilancio pluriennale 2026-2028 della Regione Puglia (Legge di stabilità regionale 2026)";
VISTA la L.R. n. 19 del 27.10.2025 "Bilancio di previsione della Regione Puglia per l'esercizio finanziario 2026 e pluriennale 2026-2028";
VISTA la D.G.R. n. 1818 del 19.11.2025 "Bilancio di previsione per l'esercizio finanziario 2026 e pluriennale 2026-2028. Articolo 39, comma 10, del decreto legislativo 23 giugno 2011, n. 118. Documento tecnico di accompagnamento e Bilancio Finanziario Gestionale. Approvazione"
VISTA la Determina n. 506 del 29.10.2025 con cui è stato attribuito alla dott.ssa Palma Cristallo l'incarico di Elevata Qualificazione *"Supporto istruttorio alle procedure VINCA";*
VISTA la D.D. 31 ottobre 2025, n. 35 del Dipartimento Personale e Organizzazione avente ad oggetto *"Proroga incarichi di direzione dei Servizi delle Strutture della Giunta regionale in attuazione della DGR n. 1375 del 30 settembre 2025"*;
VISTA la delega di funzioni dirigenziali, ai sensi dell'art. 17, comma 1-bis, del D. Lgs. n. 165/2001 e dell'art. 45 della L.R. n. 10/2007, alla dott.ssa Rosa Marrone, titolare della EQ "*Responsabile coordinamento procedimenti VAS regionali e coordinamento amministrativo VINCA*", giusta D.D. n. 29 del 27.01.2025, prorogata con D.D. n. 289 del 26.06.2025 e successivamente prorogata con D.D. n. 581 del 30.12.2025;
VISTI altresì:

- il Decreto del Presidente della Repubblica del 4 dicembre 1991 con cui è stata istituita la Riserva Naturale marina denominata *"Torre Guaceto";*
- il DPR n. 357 del 8.09.1997 *"Regolamento recante attuazione della Direttiva habitat"* e ss.mm.ii.;
- Il Decreto del Ministro dell'Ambiente e della Tutela del Territorio e del Mare 4 febbraio 2000 *"Istituzione della riserva naturale statale denominata "Torre Guaceto*";
- la DGR n. 304/2006 e ss.mm.ii. così come integrata e modificata dalla DGR n. 1362/2018 (BURP n. 114 del 31.08.2018) e ss.mm.ii.;
- il DM 17.10.2007 recante *"Criteri minimi uniformi per la definizione di Misure di Conservazione relative a Zone Speciali di Conservazione (ZSC) e a Zone di Protezione Speciale (ZPS)";*
- il RR n. 28/2008 'Modifiche e integrazioni al Regolamento Regionale 18 luglio 2008, n. 15, in recepimento dei *"Criteri minimi uniformi per la definizione di misure di conservazione relative a Zone Speciali di Conservazione (ZCS) e Zone di Protezione Speciale (ZPS)"* introdotti con D.M. 17.10.2007.;
- Il Decreto del Ministero dell'Ambiente e della Tutela del territorio e del Mare 19 giugno 2009 "Elenco delle Zone di protezione speciale (ZPS) classificate ai sensi della direttiva 79/409/CEE. (09A07896)" (GU n. 157 del 9-7-2009), con cui il SIC "*Torre Guaceto*" è stato designato ZPS;

- Il Decreto del Ministero dell'Ambiente e della Tutela del Territorio e del Mare n. 107 del 28.01.2013 con cui è stato adottato il *"Regolamento recante approvazione del Piano di gestione e del relativo regolamento attuativo della Riserva naturale statale di Torre Guaceto";*
- Il Decreto del Ministero dell'Ambiente e della Tutela del Territorio e del Mare n. 107 del 28.01.2013 con cui è stato adottato il *"Regolamento recante approvazione del Piano di gestione e del relativo regolamento attuativo della Riserva naturale statale di Torre Guaceto";*
- il Decreto del Ministro dell'Ambiente e della Tutela del Territorio e del Mare 28 dicembre 2018 *"Designazione di 24 zone speciali di conservazione (ZSC) insistenti nel territorio della regione biogeografia mediterranea della Regione Puglia"* (G.U. Serie Generale 23 gennaio 2019, n. 19), con cui il SIC *"Torre di Guaceto e Macchia S. Giovanni"* è stato designato ZSC;
- il RR n. 6/2016 così come modificato e integrato dal RR n. 12/2017 (B.U.R.P. n. 55 del 12.05.2017);
- l'art. 52 c. 1 della LR n. 67 del 29.12.2017 che, modificando l'art. 23 c. 1 della LR n. 18/2012, ha stabilito quanto segue: *"Al fine di accelerare la spesa sono attribuiti alla Regione i procedimenti di valutazione di impatto ambientale, valutazione di incidenza e autorizzazione integrata ambientale inerenti ai progetti per i quali, alla data di presentazione della relativa istanza, è stata avanzata nei confronti della Regione Puglia, o suoi organismi strumentali, anche domanda di finanziamento a valere su risorse pubbliche";*
- l'art. 42 *"Rete natura 2000. Sistema sanzionatorio"* della LR n. 44 del 10.08.2018 (BURP n. 106 del 13.08.2018);
- la DGR n. 2442 del 21.12.2018 *"Rete Natura 2000. Individuazione di Habitat e Specie vegetali e animali di interesse comunitario nella Regione Puglia";*
- la DGR n. 1267 del 08.07.2019 *"Individuazione del soggetto gestore della ZSC IT9140005" Torre Guaceto Macchia San Giovanni" e della ZPS IT9140008 "Torre Guaceto". Approvazione schema accordo"* con cui il Consorzio di Gestione di Torre Guaceto è stato indicato quale ente gestore dei predetti siti Rete Natura 2000;
- le *"Linee guida nazionali per la valutazione di incidenza (VIncA) - Direttiva 92/43/CEE "HABITAT ";* articolo 6, paragrafi 3 e 4" pubblicate sulla GU della Repubblica Italiana n. 303 del 28.12.2019, sulle quali in data 28.11.2019 è stata sottoscritta l'intesa, ex art. 8, c. 6, della legge 5 giugno 2003, n. 131, tra il Governo, le regioni e le Province autonome di Trento e Bolzano;
- la DGR n. 1515 del 27.09.2021 (BURP 131 del 18.10.2021) avente oggetto: *"Atto di indirizzo e coordinamento per l'espletamento della procedura di valutazione di incidenza, ai sensi dell'articolo 6 della Direttiva 92/43/CEE e dell'articolo 5 del D.P.R. n. 357/1997 così come modificato ed integrato dall'articolo 6 del D.P.R. n. 120/2003. Recepimento Linee Guida Nazionali in materia di Vinca. Modifiche ed integrazioni alla D.G.R. n. 304/2006, come modificata dalle successive."*;
- la DGR n. 1773 del 13.12.2024 avente ad oggetto *"Rete Natura 2000. Aggiornamento dei Formulari Standard di 21 siti regionali, propedeutico alla ridefinizione di obiettivi e misure di conservazione, nell'ambito della procedura di infrazione 2015/2163 (Direttiva 92/43/CEE) secondo il percorso amministrativo approvato con Deliberazione di Giunta Regionale n. 971 del 08.07.2024.".*
- la DD n. 186 del 28.04.2025 avente ad oggetto *"Adozione modulistica relativa ai diversi livelli del procedimento di valutazione di incidenza ambientale (V.Inc.A.): Screening Specifico e Valutazione Appropriata."* (DGR 1515 27.09.2021).
- la D.G.R n. 1235 del 11.08.2025 *"Rete Natura 2000. Ridefinizione degli obiettivi e misure di conservazione di 21 siti regionali, nell'ambito della risoluzione della procedura di infrazione 2015/2163 (Direttiva 92/43/CEE). Adozione preliminare all'approvazione ed avvio della consultazione, secondo il percorso amministrativo approvato con Deliberazione di Giunta Regionale n. 971 del 08.07.2024".*

PREMESSO che:

a. Il Progetto relativo all'intervento *"Installazione di sistema di monitoraggio oceanografico mediante posa di struttura di ancoraggio dedicato (viti elicoidali) in zona C dell'Area Marina Protetta Torre Guaceto. Attività che si inserisce all'interno del progetto DigitAP – Servizi di monitoraggio delle Aree Marine Protette (AMP)",* proposto dalla ditta ETT S.p.A., è stato ammesso a finanziamento nell'ambito del PNRR

- e che ai sensi dell'art. 23 della LR n. 18/2012, così come modificato dall'art. 52 della LR 67/2017 e dalla LR. n.26/2022, compete alla Regione la valutazione del progetto e nello specifico l'istruttoria relativa alla fase I di "screening";

b. con nota acclarata al protocollo regionale n. 62857 del 05.02.2026, la ditta ETT S.p.A avanzava formale istanza utile all'avvio della procedura di Valutazione di Incidenza (VINCA) Fase I di screening per il progetto in oggetto;
c. con nota Prot. n. 93658 del 23.02.2026, questo Servizio, ai sensi di quanto disposto dalla DGR n. 1515/2021, comunicava l'avvio della Valutazione di Incidenza – Livello I "fase di screening". Prendendo atto che la localizzazione della boa e dei relativi ancoraggi era stata concordata con l'Ente di Gestione dell'AMP, si riteneva "*acquisito il "sentito" endo-procedimentale alla Valutazione di Incidenza contemplato dalle LG statali sulla Vinca e dalla DGR n. 1515/2021",* precisando che il relativo procedimento sarebbe stato concluso ai sensi dell'art. 2 della L. 241/1990 e s.m.i..

Risultava dunque, presente tutta la documentazione utile alla comprensione della portata della proposta progettuale, che viene di seguito sinteticamente descritta.

DATO ATTO altresì che la presente istruttoria è stata condotta con il supporto del Gruppo Esperti, assegnati a questo Servizio a seguito dell'incarico professionale di collaborazione conferito con Atto Dirigenziale n. 564 del 12.12.2025, avente ad oggetto *"D.G.R. n. 1621 del 28 novembre 2024 e determinazioni conseguenti: Missione 1, Componente 1, Investimento 2.2. Sub-Investimento 2.2.1"Task Force digitalizzazione, monitoraggio e performance del PNRR: assistenza tecnica per il supporto alla gestione delle procedure complesse". CUP B91B21005330006. Accertamento di entrata e impegno di spesa correlati al rinnovo dei contratti degli Esperti per l'anno 2026".*

DESCRIZIONE DELL'INTERVENTO

La ditta ETT S.p.A. è risultata aggiudicatrice del servizio oggetto del contratto stipulato con il MASE, con riferimento al CUP: F82H22000730006. L'intervento consiste nella installazione di un sistema di monitoraggio oceanografico mediante posa di struttura di ancoraggio dedicato. Tale attività si inserisce all'interno del progetto DigitAP – Servizi di monitoraggio delle Aree Marine Protette (AMP), finanziato nell'ambito del PNRR – Missione M2, Componente 4, Investimento 3.2, Sub-investimento 3.2a.

L'area di intervento è sita nel comune di Carovigno, in zona C dell'Area Marina Protetta "Torre Guaceto" (Coordinate WGS84 (decimale): 40.7230699999999999 N, 17.8007799999999996 E). La scelta dell'area è stata concordata con l'Ente di Gestione della AMP, come risulta dalla documentazione tecnica (Documenti: "*ETT Relazione per installazione boa smart presso AMP Torre Guaceto - VER 2.pdf*" – "*Torre_Guaceto_Scheda_tecnica.pdf*") e dal contratto sottoscritto tra le parti, allegati alla documentazione trasmessa. Dai suddetti atti, infatti, emerge che il progetto di monitoraggio in situ è stato delineato attraverso una fase di co-progettazione eseguita tra la ditta e l'ente gestore, dove sono state considerate le caratteristiche specifiche del sito e delle richieste dell'ASPIM (Area Specialmente Protetta d'Importanza Mediterranea) in oggetto.

Si prevede dunque di installare il sistema a una profondità di 14.5 m su un fondale sabbioso con *Posidonia oceanica* risultato in fase di esplorazione, privo di corpi morti preesistenti per posizionare la boa. L'ubicazione coincide con un'area particolarmente significativa, in quanto oggetto di un intervento di piantumazione di Posidonia oceanica, e in cui vige il divieto di transito di mezzi a motore, ad eccezione delle imbarcazioni dei pescatori professionisti autorizzati.

Lo scopo dell'intervento è quello di potenziare i sistemi di misura di carattere meteo-oceanografico e creare una base per la realizzazione di sistemi previsionali (*forecast system*) di correnti, onde marine e altri parametri ambientali, mirati alla caratterizzazione della colonna d'acqua sia da un punto di vista fisico, che chimico e biologico. Il sistema di sensoristica subacquea sarà integrato con una piattaforma *cloud* per la raccolta, la validazione e la valorizzazione dei dati ambientali acquisiti.

Dalla suddetta relazione tecnica si evince che, in accordo con l'Area Marina Protetta, si prevede di installare un sistema denominato "Boa Smart", dotato dei seguenti componenti:

- una boa di superficie SOFAR, per la misurazione di direzione e intensità del vento, pressione dell'aria, direzione e intensità della corrente marina superficiale e altezza dell'onda;
- una sonda multiparametrica CTD IdromarAmbiente, per la misurazione dei valori di Temperatura, Salinità, Ossigeno disciolto, Clorofilla, Ficoeritrina e Torbidità del mare;
- sensore opzionale per la misurazione puntuale della corrente di profondità tramite un correntometro puntuale ANDERAA o Idrofono omnidirezionale o sensore di Ossigeno Disciolto".

Dalla suddetta relazione, inoltre, si evince la descrizione tecnica delle componenti, distinguendo, in particolare, gli elementi visibili sulla superficie da quelli sommersi. La Boa Smart SOFAR è vincolata alla boa di superficie, ma viene lasciata libera di muoversi di alcuni metri per potersi orientare secondo la corrente e/o il vento prevalente, è di colore giallo per essere facilmente visibile ed è dotata di una sua luce stroboscopica. Ha un peso in aria di 7,5 Kg, diametro max 800 mm altezza max 1600 mm; è riempita di poliuretano espanso, quindi sommergibile fino a 5, in caso di mareggiate, senza perdere funzionalità. Tutta la rimanente strumentazione rimane sommersa e collegata al cavo portante in inox ancorato saldamente al fondale, su cui sono agganciati i relativi sensori in profondità, lasciando libera la rotazione della boa Spotter sulla superficie. Inoltre, l'intera struttura è tenuta in tensione dal jumper posto a 4 ÷ 5 m di profondità, prevenendo così oscillazioni o derive. Al jumper è collegato un secondo cavo in acciaio inox, di circa 10 metri di lunghezza, collegato a sua volta alla boa Spotter.

Il sistema di ancoraggio prevede l'installazione di eliche inox, in grado di fissarsi esclusivamente al fondale sabbioso e non ad eventuali rizomi di *"matte morta*". Dalla relazione tecnica allegata agli atti si evince che tale sistema risulta particolarmente indicato in presenza di fondale sabbioso e Posidonia, come quello del sito scelto, in quanto garantisce la tenuta necessaria, "*senza arrecare impatto alle biocenosi del fondo: a differenza del corpo morto non vi è infatti possibilità di scivolamento o alterazione del fondale nel punto di posa, col vantaggio inoltre in fase di installazione di poter scegliere il punto migliore, privo di piante vive*". Si dichiara inoltre nella stessa relazione tecnica che "*la specifica scelta dell'elica sarà effettuata in base alle condizioni specifiche del fondale privilegiando le soluzioni che garantiranno la maggiore tenuta senza eccedere nel sovradimensionamento (solitamente una vite della lunghezza di 1,5 m è sufficiente per la maggior parte delle situazioni) e di maggior tutela degli habitat riscontrati".*

Nel format proponente allegato agli atti (documento: "*TorreGuaceto_ETT_DGR_VIncA_1515-2021_format-proponente*"), si dichiara che la proposta non prevede la presenza di fonti di inquinamento luminoso, chimico, sonoro o acquatico né produzione di rifiuti.

CRONOPROGRAMMA. Secondo quanto riportato nel format proponente suddetto, l'intero progetto sarà realizzato in 28 giorni.

VALUTAZIONE

Dalla ricognizione condotta in ambito G.I.S. dei beni paesaggistici (BP) e degli ulteriori contesti paesaggistici (UCP) individuati dal Piano Paesaggistico Territoriale della Regione Puglia (PPTR), approvato con DGR 16 febbraio 2015, n. 176 (pubblicato sul BURP n. 40 del 23-03-2015) e ss.mm.ii., in corrispondenza della superficie oggetto d'intervento si rileva la presenza dei seguenti Beni Paesaggistici (BP) e Ulteriori Contesti Paesaggistici (UCP).

6.2.1 - Componenti Botanico Vegetazionali

- BP – Zone umide Ramsar ("*Torre Guaceto"*)

6.2.2 - Componenti delle Aree Protette e dei Siti Naturalistici

- BP - Parchi e Riserve
- UCP - Siti di rilevanza naturalistica

L'area oggetto dell'intervento ricade all'interno della (ZSC "Torre Guaceto e Macchia S. Giovanni" (IT9140005) e ZPS "Torre Guaceto" (IT914008) e risulta compresa nella Riserva Naturale Marina "*Torre Guaceto*". L'area inoltre interessa l'habitat prioritario codice 1120* *"Praterie di Posidonia (Posidonion oceanicae)".*

Incidenza su habitat e specie. La valutazione dello stato di conservazione di habitat e specie è stata eseguita sulla base dei dati riportati nei Formulari standard relativi alla ZSC ed alla ZPS interessate e aggiornati con la D.G.R. n. 218/2020. L'intervento, oltre a essere auspicabile in quanto teso al miglioramento delle conoscenze per la tutela degli habitat del Sito Natura 2000, non ha effetti significativi e interferenze dirette con habitat tutelati. Analoghe valutazioni sono state condotte per lo stato di conservazione delle specie elencate nel Formulario standard.

Infatti, la tipologia di intervento, consistente nella installazione di un sistema di monitoraggio oceanografico, attività che di fatto risulta connesso alla gestione del sito, e l'ambito in cui questo si realizza nonché le modalità di installazione del sistema, concordati con l'AMP Riserva Naturale di Torre Guaceto, dovrebbero consentire di escludere impatti significativi su habitat e specie. Gli impatti maggiori devono ritenersi temporanei e principalmente legati alla eventuale presenza di posidonia nelle vicinanze del punto localizzato per l'installazione, e ai disturbi in fase di cantiere. Si ritiene che tali impatti possano essere resi non significativi nel rispetto del Regolamento Regionale n. 28/2008 e del Regolamento Regionale del 10 maggio 2016, n. 6 e s.m.i., dell'osservanza delle forme di mitigazione avanzate dal proponente (nell'elaborato: *ETT Relazione per installazione boa smart presso AMP Torre Guaceto - VER 2. pdf").*

Richiamando anche il rispetto delle disposizioni regolamentari del Piano di Gestione della Riserva Naturale dello Stato "Torre Guaceto" (ZSC *"Torre Guaceto e Macchia S. Giovanni"* (IT9140005)), approvato con DGR n. 1097 del 26/04/2010, si demanda alla Riserva Naturale di Torre Guaceto la verifica dell'osservanza delle misure di conservazione di habitat e specie per la fase di cantiere, di esercizio e della eventuale dismissione della boa.

La ditta proponente fornirà a questo Servizio la cartografia vettoriale, con la esatta localizzazione della boa.

TUTTO CIO' PREMESSO
TENUTO CONTO della stringente tempistica legata alla misura del finanziamento in oggetto e che si è ritenuto acquisito – come previsto dalla DGR n. 1515/2021 – il cosiddetto "sentito" della Riserva Naturale "Torre Guaceto", avendo preso atto che l'individuazione dell'esatta localizzazione della boa e del sistema di ancoraggio è stata concordata con l'Ente di Gestione della AMP;

VISTA la DGR del 07.07.2025, n. 943 *"Iter temporale e disciplina del 'sentito' delle procedure di valutazione di incidenza ambientale – fase Screening. Linee guida";*

CONSIDERATE la tipologia di opere proposte, le forme di mitigazione suggerite dal proponente e quelle riportate nella sezione "Incidenza su habitat e specie" e che qui si intendono integralmente riportate;

RILEVATO che il progetto proposto risulta utile alla conoscenza del sito aumentandone la capacità di tutelare habitat e specie protetti;

CONSIDERATO che l'intervento proposto non incide significativamente su habitat e specie qui tutelati.

Esaminati gli atti del Servizio ed alla luce delle motivazioni sopra esposte, che si intendono qui integralmente richiamate, sulla base degli elementi contenuti nella documentazione presentata e a conclusione della

procedura di screening di incidenza, si ritiene che il progetto in esame non determinerà incidenza significativa ovvero non pregiudicherà il mantenimento dell'integrità dei siti ZSC *"Torre Guaceto e Macchia S. Giovanni"* (IT9140005) e ZPS *"Torre Guaceto"* (IT914008), con riferimento agli specifici obiettivi di conservazione.

Verifica ai sensi del D.Lgs. n. 196/2003 Garanzia della riservatezza La pubblicazione dell'atto all'albo, salve le garanzie previste dalla L. 241/90 e s.m.i. in tema di accesso ai documenti amministrativi, avviene nel rispetto della tutela della riservatezza dei cittadini, tenuto conto di quanto disposto dal D.Lgs. 196/2003 in materia di protezione dei dati personali, nonché dal vigente Regolamento Regionale n. 5/2006 per il trattamento dei dati sensibili e giudiziari. Ai fini della pubblicazione legale, l'atto destinato alla pubblicazione è redatto in modo da evitare la diffusione di dati personali identificativi non necessari, ovvero il riferimento a dati sensibili. Qualora tali dati fossero indispensabili per l'adozione dell'atto, essi sono trasferiti in documenti separati esplicitamente richiamati. Non ricorrono gli obblighi di cui agli artt. 26 e 27 del D. Lgs 14 marzo 2013 n. 33.

"COPERTURA FINANZIARIA AI SENSI DELLA L.R. 28/2001 E SS.MM.II. E D. LGS.VO 118/2011 E SMI." IL PRESENTE PROVVEDIMENTO NON COMPORTA IMPLICAZIONI DI NATURA FINANZIARIA SIA DI ENTRATA CHE DI SPESA E DALLO STESSO NON DERIVA ALCUN ONERE A CARICO DEL BILANCIO REGIONALE.

Valutazione di impatto di genere

La presente determinazione è stata sottoposta a valutazione di impatto di genere ai sensi della DGR n. 398 del 03/07/2023 e s.m.i. L'impatto di genere stimato risulta: **neutro**.

DETERMINA

Di prendere atto di quanto espresso in narrativa, che costituisce parte integrante e sostanziale del presente atto e che qui si intende integralmente riportato.

- **DI NON RICHIEDERE l'attivazione della procedura di valutazione appropriata** per l'intervento di "*Installazione di sistema di monitoraggio oceanografico mediante posa di struttura di ancoraggio dedicato (viti elicoidali) in zona C dell'Area Marina Protetta Torre Guaceto. Attività che si inserisce all'interno del progetto DigitAP – Servizi di monitoraggio delle Aree Marine Protette (AMP)*", proposto dalla ditta ETT S.p.A., nell'ambito del PNRR nel Comune di Carovigno, per le valutazioni e le verifiche espresse in narrativa, nonché nel rispetto di tutte le forme di mitigazione proposte nella sezione "Incidenza su habitat e specie" e che qui si intendono integralmente riportate;
- **DI DARE ATTO** che il presente provvedimento:
  - è riferito a quanto previsto dalla L.r. 26/2022 e ss.mm.ii. relativamente alla sola Valutazione di incidenza secondo le disposizioni della D.G.R. 304/2006 così come modificata ed integrata dalla DGR 1362 del 24 luglio 2018 e smi e dalla D.G.R. 1515/2021;
  - non sostituisce altri pareri e/o autorizzazioni eventualmente previsti ai sensi delle normative vigenti;
  - ha carattere preventivo e si riferisce esclusivamente alle opere a farsi;
  - fa salve tutte le ulteriori prescrizioni, integrazioni o modificazioni relative al progetto in oggetto introdotte dagli Uffici competenti, anche successivamente all'adozione del presente provvedimento purché con lo stesso compatibili;
  - è altresì subordinato alla verifica della legittimità delle procedure amministrative messe in atto;
  - ha validità di 5 anni conformemente a quanto previsto dalle Linee guida nazionali sulla Vinca, recepite con DGR 1515/2021;
  - conclude il procedimento amministrativo di che trattasi.
- **DI NOTIFICARE** il presente provvedimento, a cura del Servizio VIA e VINCA, al soggetto proponente che

ha l'obbligo di comunicare la data di inizio e di fine dei lavori alle autorità di vigilanza e sorveglianza competenti.

- **DI TRASMETTERE** il presente provvedimento alla Provincia di Brindisi, alla Riserva Naturale Statale di "*Torre Guaceto*", ed ai fini dell'esperimento delle attività di alta vigilanza e sorveglianza, alla Sezione Vigilanza Ambientale, al Servizio regionale Parchi e Tutela della Biodiversità, all'Arma dei Carabinieri della Provincia di Brindisi;
- **DI FAR PUBBLICARE** il presente provvedimento nella prima sezione del BURP ai sensi della L.R. n.18 del 15 giugno 2023 e sul Portale Ambientale dell'Assessorato alla Qualità dell'Ambiente;

Il presente provvedimento, firmato digitalmente ai sensi del Testo Unico D.P.R. 28 dicembre 2000, n. 445 e del D.Lgs. 7 marzo 2005, n. 82,

- è pubblicato, ai sensi dell'art. 32 della Legge 18 giugno 2009 n. 69 e dell'art. art. 20 comma 3 del DPGR n. 22/2021, sull'Albo Pretorio on line della Regione Puglia, per un periodo di 10 giorni lavorativi;
- è pubblicato, ai sensi della L.R. n. 15/2008, con le finalità di cui al D.lgs. 14 marzo 2013 n. 33, sul sito http://www.regione.puglia.it nella Sezione Amministrazione Trasparente - Provvedimenti Dirigenti.

Avverso la presente determinazione l'interessato, ai sensi dell'art. 3 comma 4 della L. 241/90 e ss.mm.ii., può proporre nei termini di legge dalla notifica dell'atto ricorso giurisdizionale amministrativo o, in alternativa, ricorso straordinario (ex D.P.R. 1199/1971).

Il presente Provvedimento è direttamente esecutivo.

Come Proposta: Codice Cifra 089/DIR/2026/00057
Sottoscrittori Proposta:

- E.q.Supporto istruttorio alle procedure VINCA
  Palma Cristallo
- E.Q. Procedure di VIncA e attività connesse con la componente marino costiera
  Vincenzo Moretti

Firmato digitalmente da:

E.q.Supporto istruttorio alle procedure VINCA
Palma Cristallo

E.Q. Procedure di VIncA e attività connesse con la componente marino costiera
Vincenzo Moretti

delegato alle funzioni dirigenziali DD 089/DIR/2025/00029 del 27.01.2025
Rosa Marrone

DETERMINAZIONE DEL DIRIGENTE SERVIZIO VIA/VINCA 9 marzo 2026, n. 72

P7033 – (VINCA-006347-2025) – PNRR – Installazione di un impianto fotovoltaico di potenza pari a 107,5 kWp e di un sistema di accumulo della capacità di 13,5 kWh, in Loc. Fontanarosa, Manfredonia (FG) - Proponente: Fratelli Ferrara Società Agricola Semplice. Valutazione di incidenza ambientale, livello I "fase di screening" (Fasc. 19/2026).

IL DIRIGENTE DELLA STRUTTURA PROPONENTE

VISTA la Legge Regionale 4.02.1997 n. 7 e ss.mm.ii.;
VISTO l'art. 5 del D.P.R. n. 357/1997 e ss.mm.ii.;
VISTA la DGR n. 3261 del 28.07.98 con la quale sono state emanate direttive per la separazione delle attività di direzione politica da quelle di gestione amministrativa;
VISTI gli artt. 14 e 16 del D. Lgs. n. 165/2001;
VISTO l'art. 18 del D. Lgs. n. 196/2003 *"Codice in materia di protezione dei dati personali"* in merito ai principi applicabili ai trattamenti effettuati dai soggetti pubblici;
VISTO l'art. 32 della Legge n. 69 del 18.06.2009 che prevede l'obbligo di sostituire la pubblicazione tradizionale all'Albo ufficiale con la pubblicazione di documenti digitali sui siti informatici;
VISTO il D.Lgs. n. 33 del 14.03.2013 *"Riordino della disciplina riguardante gli obblighi di pubblicità, trasparenza e diffusione di informazioni da parte delle pubbliche amministrazioni"*;
VISTA la DGR n. 458 del 8.04.2016 in cui sono definite le Sezioni di Dipartimento e le relative funzioni, con particolare riferimento alla Sezione *"Autorizzazioni Ambientali"* ed alla collocazione provvisoria dei relativi Servizi;
VISTA la DD n. 997 del 23.12.2016 del Dirigente della Sezione Personale e Organizzazione con cui sono stati istituiti i Servizi afferenti alle Sezioni, in applicazione dell'art. 19 c. 2 del DPGR n. 443 del 31 luglio 2015 e s. m. i.;
VISTO il Decreto del Presidente della Giunta Regionale n. 22 del 22.01.2021 avente oggetto Adozione Atto di Alta Organizzazione. Modello Organizzativo *"MAIA 2.0"*;
VISTA la DGR n. 678 del 26.04.2021 avente ad oggetto *"Atto di Alta Organizzazione. Modello Organizzativo "MAIA". Conferimento incarichi di Direttore di Dipartimento Ambiente, Paesaggio e Qualità Urbana"* con cui è stata attribuita all'Ing. Paolo Garofoli la direzione del Dipartimento Ambiente, Paesaggio e Qualità Urbana;
VISTA la DGR n. 1424 del 01.09.2021 *"Decreto del Presidente della Giunta Regionale del 22 gennaio 2021 n. 22 "Modello Organizzativo "MAIA 2.0". Ulteriore proroga degli incarichi di direzione in essere delle Sezioni di Dipartimento della Giunta regionale. Atto di indirizzo del Direttore del Dipartimento Personale ed Organizzazione per la ulteriore proroga degli incarichi di direzione in essere dei Servizi delle strutture della Giunta regionale";*
VISTA la Determina n. 7 del 01.09.2021, avente ad oggetto: Deliberazione della Giunta regionale 30 giugno 2021, n. 1084, avente ad oggetto "Deliberazione della Giunta regionale 1 settembre 2021, n. 1424, avente ad oggetto *"Decreto del Presidente della Giunta regionale 22 gennaio 2021, n. 22 "Modello Organizzativo Maia 2.0*". Ulteriore proroga degli incarichi di direzione in essere delle Sezioni di Dipartimento della Giunta regionale. Atto di indirizzo al Direttore del Dipartimento Personale e Organizzazione per la ulteriore proroga degli incarichi di direzione in essere dei Servizi delle strutture della Giunta regionale:" Ulteriore proroga degli incarichi di dirigenti di Servizio";
VISTA la DGR n. 1466 del 15.09.2021 recante l'approvazione della Strategia regionale per la parità di genere, denominata *"Agenda di Genere";*
VISTA la DGR n. 1576 del 30.09.2021 avente oggetto: *"Conferimento incarichi di direzione delle Sezioni di Dipartimento ai sensi dell'articolo 22, comma 2, del decreto del Presidente della Giunta regionale 22 gennaio 2021 n. 22";*
VISTO l'art. 1 c. 1 della L.R. 26/2022;
VISTA la Legge n. 18 del 15.06.2023 avente ad oggetto *"Ordinamento del Bollettino Ufficiale della Regione Puglia (BURP) e disciplina delle forme e modalità di pubblicazione degli atti";*

VISTA la DGR n. 1367 del 05.10.2023 con la quale è stato attribuito l'incarico di dirigente della Sezione Autorizzazioni Ambientali all'Ing. Giuseppe Angelini e la conseguente sottoscrizione del relativo contratto avvenuta in data 4.12.2023;
VISTA la nota provvedimento prot. n. 35633/2024 del 22.01.2024 del Dirigente della Sezione Autorizzazioni Ambientali recante *"Sezione Autorizzazioni Ambientali: atto di organizzazione e prime disposizioni di servizio"*, così come aggiornata dalla nota prot. n. aggiornata con nota n. 251613/2024 del 27.05.2024 e con nota n. 37767 del 23.01.2025;
VISTA la Determina n. 1 del 26.02.2024 del Dipartimento Personale e Organizzazione avente ad oggetto *"Conferimento delle funzioni vicarie ad interim del Servizio VIA/VINCA della Sezione Autorizzazioni Ambientali afferente al Dipartimento Ambiente, Paesaggio e Qualità Urbana"* con cui l'Ing. Giuseppe Angelini è stato nominato dirigente ad interim del Servizio VIA VINCA;
VISTA la Determina n. 299 del 27.6.2024 conferimento dell'incarico di elevata qualificazione *"Procedure di VINCA e attività connesse con la componente marino costiera"* al dott. Vincenzo Moretti**;**
VISTA la DGR del 26.09.2024, n. 1295 *"Valutazione di Impatto di Genere (VIG). Approvazione indirizzi metodologico-operativi e avvio fase strutturale";*
VISTA la DGR del 07.07.2025, n. 943 *"Iter temporale e disciplina del 'sentito' delle procedure di valutazione di incidenza ambientale – fase Screening. Linee guida";*
VISTA la L.R. n. 18 del 27.10.2025 "Disposizioni per la formazione del bilancio di previsione 2026 e bilancio pluriennale 2026-2028 della Regione Puglia (Legge di stabilità regionale 2026)";
VISTA la L.R. n. 19 del 27.10.2025 "Bilancio di previsione della Regione Puglia per l'esercizio finanziario 2026 e pluriennale 2026-2028";
VISTA la D.G.R. n. 1818 del 19.11.2025 "Bilancio di previsione per l'esercizio finanziario 2026 e pluriennale 2026-2028. Articolo 39, comma 10, del decreto legislativo 23 giugno 2011, n. 118. Documento tecnico di accompagnamento e Bilancio Finanziario Gestionale. Approvazione"
VISTA la Determina n. 506 del 29.10.2025 con cui è stato attribuito alla dott.ssa Palma Cristallo l'incarico di Elevata Qualificazione *"Supporto istruttorio alle procedure VINCA";*
VISTA la D.D. 31 ottobre 2025, n. 35 del Dipartimento Personale e Organizzazione avente ad oggetto *"Proroga incarichi di direzione dei Servizi delle Strutture della Giunta regionale in attuazione della DGR n. 1375 del 30 settembre 2025"*;
VISTA la delega di funzioni dirigenziali, ai sensi dell'art. 17, comma 1-bis, del D. Lgs. n. 165/2001 e dell'art. 45 della L.R. n. 10/2007, alla dott.ssa Rosa Marrone, titolare della EQ "*Responsabile coordinamento procedimenti VAS regionali e coordinamento amministrativo VINCA*", giusta D.D. n. 29 del 27.01.2025, prorogata con D.D. n. 289 del 26.06.2025 e successivamente prorogata con D.D. n. 581 del 30.12.2025;
VISTI altresì:

- il DPR 05/06/1995 di *"Istituzione del Parco Nazionale del Gargano"* e relative norme di salvaguardia;
- il DPR n. 357 del 8.09.1997 *"Regolamento recante attuazione della Direttiva habitat"* e ss.mm.ii.;
- la DGR n. 304/2006 e ss.mm.ii. così come integrata e modificata dalla DGR n. 1362/2018 (BURP n. 114 del 31.08.2018) e ss.mm.ii.;
- il DM 17.10.2007 recante *"Criteri minimi uniformi per la definizione di Misure di Conservazione relative a Zone Speciali di Conservazione (ZSC) e a Zone di Protezione Speciale (ZPS)";*
- il RR n. 28/2008 'Modifiche e integrazioni al Regolamento Regionale 18 luglio 2008, n. 15, in recepimento dei *"Criteri minimi uniformi per la definizione di misure di conservazione relative a Zone Speciali di Conservazione (ZCS) e Zone di Protezione Speciale (ZPS)"* introdotti con D.M. 17.10.2007.;
- Il Decreto del Ministero dell'Ambiente e della Tutela del territorio e del Mare 19 giugno 2009 *"Elenco delle Zone di protezione speciale (ZPS) classificate ai sensi della direttiva 79/409/CEE. (09A07896)"* (G.U. Serie Generale 9 luglio 2009, n. 157), con cui il SIC "Promontorio del Gargano" è stato designato ZPS;
- la D.G.R. 346 del 10 febbraio 2010 con cui è stato approvato il Piano di Gestione dei SIC/ZPS del Comune di Manfredonia e relativo Regolamento dei SIC *"Valloni e Steppe pedegarganiche"* e ZPS *"Promontorio del Gargano";*

- il RR n. 6/2016 così come modificato e integrato dal RR n. 12/2017 (B.U.R.P. n. 55 del 12.05.2017);
- l'art. 52 c. 1 della LR n. 67 del 29.12.2017 che, modificando l'art. 23 c. 1 della LR n. 18/2012, ha stabilito quanto segue: *"Al fine di accelerare la spesa sono attribuiti alla Regione i procedimenti di valutazione di impatto ambientale, valutazione di incidenza e autorizzazione integrata ambientale inerenti ai progetti per i quali, alla data di presentazione della relativa istanza, è stata avanzata nei confronti della Regione Puglia, o suoi organismi strumentali, anche domanda di finanziamento a valere su risorse pubbliche";*
- l'art. 42 *"Rete natura 2000. Sistema sanzionatorio"* della LR n. 44 del 10.08.2018 (BURP n. 106 del 13.08.2018);
- la DGR n. 2442 del 21.12.2018 *"Rete Natura 2000. Individuazione di Habitat e Specie vegetali e animali di interesse comunitario nella Regione Puglia";*
- il Decreto del Ministro dell'Ambiente e della Tutela del Territorio e del Mare 28 dicembre 2018 "*Designazione di ventiquattro zone speciali di conservazione (ZSC) insistenti nel territorio della regione biogeografia mediterranea della Regione Puglia*" (G.U. Serie Generale 23 gennaio 2019, n. 19) con cui il SIC *"Valloni e Steppe Pedegarganiche"* è stato designato ZSC;
- le *"Linee guida nazionali per la valutazione di incidenza (VIncA) - Direttiva 92/43/CEE "HABITAT ";* articolo 6, paragrafi 3 e 4" pubblicate sulla GU della Repubblica Italiana n. 303 del 28.12.2019, sulle quali in data 28.11.2019 è stata sottoscritta l'intesa, ex art. 8, c. 6, della legge 5 giugno 2003, n. 131, tra il Governo, le regioni e le Province autonome di Trento e Bolzano;
- la DGR n. 1515 del 27.09.2021 (BURP 131 del 18.10.2021) avente oggetto: *"Atto di indirizzo e coordinamento per l'espletamento della procedura di valutazione di incidenza, ai sensi dell'articolo 6 della Direttiva 92/43/CEE e dell'articolo 5 del D.P.R. n. 357/1997 così come modificato ed integrato dall'articolo 6 del D.P.R. n. 120/2003. Recepimento Linee Guida Nazionali in materia di Vinca. Modifiche ed integrazioni alla D.G.R. n. 304/2006, come modificata dalle successive."*;
- la DGR n. 1773 del 13.12.2024 avente ad oggetto *"Rete Natura 2000. Aggiornamento dei Formulari Standard di 21 siti regionali, propedeutico alla ridefinizione di obiettivi e misure di conservazione, nell'ambito della procedura di infrazione 2015/2163 (Direttiva 92/43/CEE) secondo il percorso amministrativo approvato con Deliberazione di Giunta Regionale n. 971 del 08.07.2024.".*
- la DD n. 186 del 28.04.2025 avente ad oggetto *"Adozione modulistica relativa ai diversi livelli del procedimento di valutazione di incidenza ambientale (V.Inc.A.): Screening Specifico e Valutazione Appropriata."* (DGR 1515 27.09.2021).
- la D.G.R. n. 1825 del 19 novembre 2025 *"Rete Natura 2000. Ridefinizione degli obiettivi e misure di conservazione di 21 siti regionali, nell'ambito della risoluzione della procedura di infrazione 2015/2163 (Direttiva 92/43/CEE). Presa d'atto della Relazione istruttoria relativa alle osservazioni e approvazione definitiva, secondo le previsioni delle DGR n. 971 del 08.07.2024 (BURP n. 65 del 12.08.2024) e n. 1235 del 11.08.2025 (BURP n. 72 del 08.09.2025)".*

PREMESSO che:

a. Il Progetto relativo all'intervento *"PNRR – Installazione di un impianto fotovoltaico di potenza pari a 107,5 kWp e di un sistema di accumulo della capacità di 13,5 kWh, in Loc. Fontanarosa, Manfredonia (FG)",* proposto dalla ditta Fratelli Ferrara Società Agricola Semplice, è stato ammesso a finanziamento nell'ambito del PNRR - e che ai sensi dell'art. 23 della LR n. 18/2012, così come modificato dall'art. 52 della LR 67/2017 e dalla LR. n.26/2022, compete alla Regione la valutazione del progetto e nello specifico l'istruttoria relativa alla fase I di "screening";
b. con nota Prot. n. 505000 del 18/09/2025, trasmessa tramite lo Sportello ambientale regionale, dalla ditta Fratelli Ferrara Società Agricola Semplice, veniva avanzata formale istanza utile all'avvio della procedura di Valutazione di Incidenza (VINCA) Fase I di screening per il progetto;
c. con nota Prot. n. r_puglia/AOO_RP/22/09/2025/512535, questo Servizio, ai sensi di quanto disposto dalla DGR n. 1515/2021, avviava la procedura di VINCA e contestualmente, sulla scorta di una preliminare disamina dei documenti a corredo della suddetta istanza, chiedeva integrazioni documentali ed il previsto *"sentito"* all'Ente di gestione del Parco Nazionale del Gargano;

d. con nota pervenuta tramite lo Sportello ambientale regionale e acquisita al protocollo regionale n. 557849 del 13/10/2025, il proponente, tramite il tecnico incaricato, inviava la documentazione richiesta;
e. con nota Prot. 633564 del 11/11/2025, l'Ente di gestione del Parco Nazionale del Gargano forniva le proprie determinazioni in ordine alla Valutazione di Incidenza*;*
f. con nota Prot. n. 658455 del 21/11/2025, questo Servizio comunicava, ai sensi dell'art. 10-bis della L. 241/90 e s.m.i., l'improcedibilità dell'istanza (Prot. n. 505000 del 18/09/2025), poiché a seguito dell'analisi documentale, il progetto presentato risultava in contrasto con il Regolamento della ZSC/ZPS *"Valloni e Steppe pedegarganiche"* che limita la potenza degli impianti fotovoltaici a 40 kW (articolo 17, comma 2 lettera b). Contestualmente, questo Servizio invitava la Società proponente a presentare osservazioni entro 10 (dieci) per superare i motivi ostativi rilevati;
g. con nota Prot. n. 664159 del 25/11/2025, il tecnico incaricato chiedeva all'Ente Parco Nazionale del Gargano *"l'integrazione del Nulla Osta"* (Prot. n. 7095/2025) al fine di specificare l'ammissibilità dell'impianto fotovoltaico da 107,5 kWp nonostante il limite di 40 kW imposto dal Regolamento della ZSC/ZPS (D.G.R. Puglia n. 346/2010);
h. con pec acquisita al protocollo regionale n. 665267 del 25/11/2025, la ditta proponente chiedeva la proroga/sospensione del termine di 10 giorni per la presentazione delle osservazioni (ex art. 10-bis, Prot. 658455) in attesa della risposta dell'Ente Parco Nazionale del Gargano alla richiesta di integrazione del Nulla Osta (Prot. 7095/2025);
a. Con nota Prot. n. r_puglia/AOO_RP/29/12/2025/727859, trasmessa tramite Sportello ambientale regionale, questo Servizio procedeva all'archiviazione del procedimento P7033 (VINCA-006347-2025);
j. Con nota acquisita al protocollo regionale n. 19513 del 15/01/2026, la Società Agricola Semplice Fratelli Ferrara, per il tramite dei propri legali, ha presentato istanza di riesame e annullamento in autotutela dei provvedimenti di archiviazione relativa al procedimento P7033 (VINCA-006347- 2025);
k. Con nota Prot. 45388 del 28.01.2026, questo Servizio ha dato seguito alla richiesta del legale del proponente convocando, per il giorno 5 febbraio 2026, un tavolo di confronto tra il proponente, i referenti dell'Ente Parco Nazionale del Gargano e l'Ufficio regionale Parchi e Tutela della Biodiversità;
l. Con nota Prot. 68526 del 09/02/2026, a seguito dell'assenza dell'Ente Parco al tavolo tecnico, questo Servizio ha richiesto chiarimenti urgenti in merito al parere precedentemente espresso con nota Prot. n. 533564 dell'11/11/2025, al fine di verificare se potesse ritenersi esaustivo anche rispetto alla conformità degli interventi ai sensi dell'art. 17 del Regolamento della ZSC *"Valloni e Steppe Pedegarganiche"*;
m. Al fine di completare i necessari approfondimenti istruttori, l'Ente Parco Nazionale del Gargano ha richiesto per le vie brevi un differimento del termine per il riscontro;
n. Con nota Prot. n. 87428 del 18/02/2026, l'Ente Parco Nazionale del Gargano, per quanto di propria competenza, ha comunicato di aver annullato in via di autotutela il parere in ordine alla Valutazione di Incidenza Ambientale precedentemente rilasciato alla Ditta Fratelli Ferrara Soc. Agricola Semplice, rispettivamente con nota n. 7095 del 11/11/2025;
o. Con pec acquisita al protocollo regionale n. 88826 del 19/02/2026, la Società Agricola Semplice Fratelli Ferrara, per il tramite dei propri legali, ha richiesto la conclusione del procedimento, evidenziando l'urgenza legata al rispetto dei termini di finanziamento PNRR;
p. Con nota Prot. n. 90499 del 19.02.2026, alla luce della revoca del parere in autotutela da parte dell'Ente Parco e del mancato riscontro da parte di quest'ultimo a considerazioni puntuali in ordine all'applicazione delle disposizioni contenute nell'art. 17 del prefato Regolamento, questo Servizio comunicava formale riapertura e riavvio del procedimento P7033 (VINCA-006347-2025), al fine di concedere il tempo necessario all'Ente Parco medesimo di formulare e far conoscere le proprie nuove determinazioni;
q. Con nota Prot. n. 91242 del 20/02/2026, l'Ente Parco Nazionale del Gargano trasmetteva parere favorevole in ordine alla Valutazione di Incidenza Ambientale alla Ditta Fratelli Ferrara Soc. Agricola Semplice per la realizzazione del Progetto di installazione di un impianto fotovoltaico di potenza pari a 107,5 kWp e di un sistema di accumulo della capacità di 13,5 kWh, nel Comune di Manfredonia, in

località “Fontanarosa”, individuato al foglio n. 61, p.lla n. 557, a determinate condizioni e prescrizioni;

r. Con pec acquisita al protocollo regionale n. 109013 del 02/03/2026, la Società Agricola Semplice Fratelli Ferrara, per il tramite dei propri legali, sollecitava la tempestiva conclusione del procedimento P7033 (VINCA-006347-2025).

Risultava, dunque, presente tutta la documentazione utile alla comprensione della portata della proposta progettuale, che viene di seguito sinteticamente descritta.

DESCRIZIONE DELL’INTERVENTO

L’area di progetto ricade in Manfredonia, alla C.da Fontanarosa snc, in zona agricola del P.R.G. e catastalmente individuata al F.M. 61, p.lla 557, sub. 2, sub.4 e sub.5.

Nella suddetta area è presente un complesso di corpi edilizi, organizzati intorno ad una corte quadrangolare, destinati a deposito, uffici e abitazione del custode, occupando una superficie complessiva di circa 850 mq. L’immobile, la cui edificazione risulta antecedente al 1967, è caratterizzato da struttura mista in c.a. e muratura portante, con coperture prevalentemente piane. L’intervento proposto prevede la realizzazione di un impianto fotovoltaico sulle coperture dei fabbricati, con orientamento a sud-ovest e inclinazione di 5° rispetto al piano di posa.

L’impianto di progetto sarà composto da n. 215 moduli fotovoltaici e da un sistema di accumulo della capacità di 13,5 kWh e avrà una potenza pari a 107,50 kW. In particolare, nella “Relazione Tecnica” allegata (doc. “*243825_RELAZIONE_TECNICA_-_F (Relazione dettagliata P-P-1-A)(0)*”), si riporta quanto segue:

> “i *campi fotovoltaici saranno suddivisi in stringhe composte da più moduli collegati fra loro e cablati mediante cavi solari. Il campo fotovoltaico e l’inverter saranno collegati fra loro mediante cavi di sezione adeguata e cablati in canali in alluminio a sezione rettangolare. L’inverter, a sua volta, dovrà essere collegato al contatore di scambio. A monte dell’inverter sarà installato il quadro generale di impianto, mentre a valle dei campi fotovoltaici saranno installati i rispettivi quadri di campo, a protezione degli stessi”.*

Ogni modulo fotovoltaico, di dimensioni pari a 1092x2185x35 mm, sarà ancorato a strutture di fissaggio prefabbricate in cls sulle coperture piane e a profilati in alluminio sulla copertura a falda, fissati alla copertura mediante staffe in alluminio. Dalla relazione tecnica si evince, infine, che i moduli sono dotati di “Celle Monocristalline PERC”, a basso indice di riflessione contro il fenomeno dell’abbagliamento.

L’intervento si inserisce in un più ampio programma della azienda agricola, che intende realizzare un totale di n.5 impianti fotovoltaici con l’obiettivo di soddisfare in parte il consumo energetico di tutte le utenze aziendali nelle varie sedi. Si tratta dunque di un impianto finalizzato all’autoconsumo, dimensionato in modo che la capacità produttiva non superi il consumo medio annuo di energia termica ed elettrica sia dell’azienda agricola che di quello familiare, maggiorato del 5%. Risulta dalla suddetta relazione che il nuovo impianto “*permetterà di evitare l’immissione nell’ambiente di una quantità annua pari a circa 69.795,20 kg di CO2 (anidride carbonica), maggiore responsabile dell’effetto serra”.*

L’intervento prevede, inoltre, l’installazione di un sistema di sicurezza anti caduta (linea vita), che garantisca l’ancoraggio degli operai sia durante l’installazione dell’impianto, sia nelle successive manutenzioni. Si prevede, infine, la collocazione di opportuna cartellonistica di attenzione, pericolo e divieto per le zone in tensione.

Dagli *shapefile* allegati ad integrazione e dal format proponente, si evince che tutte le aree di stoccaggio e di cantiere saranno collocate all’interno della corte racchiusa dai corpi di fabbrica, senza occupazione di aree naturali o seminaturali.

In fase di cantiere sono previsti accorgimenti idonei per evitare dispersioni nell’aria e nel suolo di sostanze

inquinanti o rifiuti, e si prevede di eseguire una costante bagnatura della esistente strada utilizzata dai mezzi di trasporto.

Infine, con riferimento ad eventuali campi magnetici che in fase di esercizio possono essere creati soprattutto dalla Power Station e dalle linee elettriche di media tensione interne al campo, il richiedente nel Format Proponente dichiara quanto segue:
"*Per la valutazione degli effetti sul corpo umano, per entrambe le tipologie di sorgente, sono state determinate le "fasce di rispetto e le distanze di prima approssimazione (DPA)", secondo le modalità indicate nella "Guida pratica ai metodi e criteri di riduzione dei campi magnetici prodotti dalle cabine elettriche MT/BT" e nel Decreto del Ministro dell'ambiente e della tutela del territorio e del mare del 29 maggio 2008 - Approvazione della metodologia di calcolo per la determinazione delle fasce di rispetto per gli elettrodotti, ai fini della verifica del rispetto dei limiti della legge n.36/2001 e dei relativi Decreti attuativi."*

Secondo quanto riportato nel documento "*FORMAT SCREENING DI VINCA_DGR 1515_2021.*pdf *"*, l'intero progetto sarà realizzato in sedici settimane.

VALUTAZIONE
Dalla ricognizione condotta in ambito G.I.S. dei beni paesaggistici (BP) e degli ulteriori contesti paesaggistici (UCP) individuati dal Piano Paesaggistico Territoriale della Regione Puglia (PPTR), approvato con DGR 16 febbraio 2015, n. 176 (pubblicato sul BURP n. 40 del 23-03-2015) e ss.mm.ii., in corrispondenza della superficie oggetto d'intervento si rileva la presenza dei seguenti Beni Paesaggistici (BP) e Ulteriori Contesti Paesaggistici (UCP):

6.2.1 – Componenti botaniche-vegetazionali

- UCP – Prati e pascoli (l'area di intervento è solo lambita ad est)

6.2.2 - Componenti delle Aree Protette e dei Siti Naturalistici

- BP – Parchi e Riserve (Parco Nazionale del Gargano)
- UCP - Siti di rilevanza naturalistica

6.3.1 - Componenti culturali ed insediative

- UCP – Testimonianza della stratificazione insediativa - siti interessati da beni storico culturali

Ambito di paesaggio: *Gargano*
Figura territoriale: *L'altopiano di Manfredonia*

L'area oggetto di intervento ricade all'interno dei siti Rete Natura 2000 ZSC/ZPS "*Valloni e steppe Pedegarganiche*", cod. IT9110008 e ZPS "*Promontorio del Gargano*", cod. IT9110039, nonché nella Zona IBA n.203 "*Promontorio del Gargano e Zone Umide della Capitanata"* e nel Parco Nazionale del Gargano. Dalla ricognizione condotta in ambito G.I.S. della Carta della Natura di Ispra, risulta che l'intervento in oggetto ricade su superficie censita con codice 82.11 "*Oliveti*". Il progetto, infatti, si inserisce in un contesto agrario caratterizzato da uliveti e estese aree e pascolo circostanti.

Il controllo effettuato in ambito G.I.S. evidenzia che l'intervento non intercetta direttamente alcun habitat di interesse comunitario - così come individuato dalla DGR n. 2442/2018 – sebbene disti circa 100 metri dall'habitat prioritario codice 6220* "Percorsi substeppici di graminacee e piante annue dei *Thero-Brachypodietea*", fisiognomicamente definito e altamente strutturato.

Inoltre, secondo quanto riportato negli strati informativi contenuti nella DGR n. 2442/2018, la zona in cui ricade l'area d'intervento è ricompresa in quella di potenziale habitat per le seguenti specie:

- Vegetali: *Stipa austroitalica Martinovský*;
- Rettili: *Emys orbicularis; Podarcis siculus; Lacerta viridis; Elaphe quatuorlineata; Hierophis viridiflavus*;
- Uccelli: *Botaurus stellaris; Ixobrychus minutus; Egretta garzetta; Ciconia ciconia; Falco naumanni; Burhinus oedicnemus; Charadrius dubius; Caprimulgus europaeus; Alcedo atthis; Coracias garrulus; Melanocorypha calandra; Calandrella brachydactyla; Alauda arvensis; Motacilla flava; Saxicola torquata; Acrocephalus melanopogon; Remiz pendulinus; Lanius minor; Passer hispaniolensis; Passer montanus; Passer italiae.*

Incidenza su habitat e specie. La valutazione dello stato di conservazione di habitat e specie è stata eseguita sulla base dei dati riportati nei Formulari standard relativi alle ZPS interessate e aggiornati con la D.G.R. n. 1773/2024. Gli interventi, consistenti nella installazione di impianto fotovoltaico sulla copertura degli edifici esistenti, non hanno interferenze dirette con habitat tutelati. Tali interventi, infatti, per loro stessa tipologia non comportano sottrazione o frammentazione di habitat di interesse comunitario o habitat di specie, in quanto da attuarsi su edificazioni già realizzate, senza la necessità di realizzare area di cantiere a terra. Eventuali aree di stoccaggio sono previste all'interno della corte tra gli edifici esistenti.

Tuttavia, la vicinanza (circa 100 metri) del predetto habitat prioritario codice 6220* (Percorsi substeppici di graminacee e piante annue dei *Thero-Brachypodietea*) e la particolare localizzazione dell'azienda agricola, posta a diretto contatto con estese formazioni erbacee naturali, riconosciute anche dal PPTR come *"prati e pascoli naturali"*, configurano un contesto ambientale di elevata sensibilità ecologica, suggerendo particolare attenzione nelle attività e il rispetto delle misure di conservazione proprie degli habitat e delle specie ad essi legate. L'intervento si inserisce infatti in una radura funzionalmente interconnessa a un sistema vasto e continuo di habitat protetti, che caratterizzano il paesaggio rurale circostante non solo per la loro estensione, ma anche per il ruolo di corridoio ecologico e di biodiversità che rivestono rispetto alle aree agricole coltivate.

Con riferimento agli impatti sulle specie elencate, il proponente ha allegato dichiarazione del tecnico incaricato che "*nell'ambito delle strutture oggetto di intervento non risultano nidi/dormitori di avifauna tutelata*". Dalla analisi del Formulario standard, questo dato risulta particolarmente significativo con riferimento al *Falco Naumanni*, in quanto specie maggiormente insidiata in contesti urbanizzati. In questo caso, dal Formulario standard si rileva uno stato di conservazione buono per *Falco Naumanni*. D'altra parte, l'uso di pannelli antiriflesso (Celle Monocristalline PERC) previsti in progetto, costituisce una riduzione di eventuali impatti sull'avifauna protetta, in fase di esercizio dell'impianto.

La tipologia di intervento (realizzazione impianto fotovoltaico su coperture esistenti) e l'ambito in cui questo si realizza (trattasi di un'area edificata con edifici aziendali) dovrebbero consentire di escludere impatti significativi su habitat e specie. Gli impatti maggiori devono ritenersi legati alla eventuale presenza di nidi/dormitori e ai disturbi alle specie in fase di cantiere.

Si ritiene quindi che gli impatti possano essere resi non significativi nel rispetto del Regolamento del Piano di Gestione del sito Rete Natura 2000, approvato con D.G.R. n. 346/2010 e dal R.R. n. 6 del 2016 come modificato dal R.R. n. 12 del 2017 e, in ultimo, dalla DGR n. 1825/2025, di cui si richiamano le seguenti misure di conservazione:

- *È vietato trasformare, danneggiare e alterare gli habitat d'interesse comunitario.*
  È vietato cambiare la destinazione d'uso colturale delle superfici destinate a pascolo permanente ai sensi dell'art. 2, punto 2, Regolamento 796/04/CE;
- È vietato effettuare il dissodamento delle pietre con successiva macinazione nelle aree coperte da vegetazione naturale e seminaturale;
- *Siano rispettate le misure di conservazione trasversali n. 9 – Emissioni sonore e luminose;*
- *Siano rispettate le misure di conservazione trasversali n. 16 - Indirizzi gestionali e misure di tutela delle specie e degli habitat;*

- *Siano rispettate le misure di conservazione per le specie legate agli ambienti steppici, riguardo al Falco Naumanni: "Tutti gli interventi di manutenzione su edifici in cui sia accertata la presenza di nidi non possono essere eseguiti nel periodo 15 aprile-30 luglio fatte salve le opere urgenti e di pubblica sicurezza… siano conservati tutti i passaggi le cavità o nicchie utili ai fini della riproduzione…";*
- *Siano rispettate le misure di conservazione per gli anfibi, rettili, mammiferi e chirotteri;*

Inoltre è opportuno che:

- *prima dell'inizio dei lavori sia verificata l'assenza di specie tutelate presso i manufatti e le aree d'intervento*;
- *sebbene l'area d'intervento risulti priva di essenze arboree e vegetazione di rilievo, le opere previste nel progetto esecutivo preservino e riducano quanto più possibile le interferenze con le alberature poste nelle aree limitrofe e più in generale con la vegetazione esistente, garantendo la massima tutela del patrimonio vegetale circostante durante tutte le fasi di cantiere;*
- *in fase di cantiere siano adottate tutte le misure atte al contenimento delle polveri e del rumore e sia ridotto il tempo di stazionamento dei materiali di risulta/rifiuti, presso l'area di intervento;*

In ordine al contributo dell'Ente Parco Nazionale del Gargano, di cui alla DGR n. 1515/2021, giusta nota Prot. n. 91242 del 20.02.2026, si riportano le seguenti prescrizioni poste dallo stesso Ente nella propria valutazione favorevole:

- la potenza elettrica nominale non dovrà essere superiore a 40 kW;
- il materiale di risulta dovrà essere conferito presso discariche autorizzate."

Si rappresenta che la scrivente Autorità Competente recepisce nell'ambito del presente provvedimento ogni valutazione strettamente correlata alla potenziale significativa incidenza o interferenza dell'intervento agli habitat che interessano l'area.
Altresì si rappresenta che in relazione alle prescrizioni tecniche inerenti ai limiti di potenza nominale, sebbene configurino una condizione sospensiva del parere favorevole dell'Ente Parco, le stesse devono intendersi quali profili afferenti alla fase strettamente autorizzativa dell'intervento e pertanto esterne al perimetro valutativo della incidenza ambientale.

TUTTO CIO' PREMESSO
TENUTO CONTO della stringente tempistica legata alla misura del finanziamento in oggetto e che è stato acquisito – come previsto dalla DGR n. 1515/2021 – il cosiddetto "sentito" del Parco Nazionale del Gargano;

CONSIDERATE la tipologia di opere proposte, le forme di mitigazione suggerite dal proponente, le valutazioni espresse dall'Ente Parco Nazionale del Gargano e quelle riportate nella sezione "Incidenza su habitat e specie" e che qui si intendono integralmente riportate;

RILEVATO che il progetto proposto è finalizzato alla realizzazione di impianto fotovoltaico su edifici già esistenti;

CONSIDERATO che l'intervento proposto non incide su habitat tutelati e che gli impatti sulle specie vengono valutati non significativi.

Esaminati gli atti del Servizio ed alla luce delle motivazioni sopra esposte, che si intendono qui integralmente richiamate, sulla base degli elementi contenuti nella documentazione presentata e a conclusione della procedura di screening di incidenza, si ritiene che il progetto in esame, sebbene non direttamente connesso con la gestione e conservazione delle ZSC/ZPS "*Valloni e steppe Pedegarganiche*" (codice IT9110008) e ZPS "*Promontorio del Gargano*" (codice IT9110039), non determinerà incidenza significativa ovvero non pregiudicherà il mantenimento dell'integrità del sito con riferimento agli specifici obiettivi di conservazione.

Verifica ai sensi del D.Lgs. n. 196/2003 Garanzia della riservatezza La pubblicazione dell'atto all'albo, salve le garanzie previste dalla L. 241/90 e s.m.i. in tema di accesso ai documenti amministrativi, avviene nel rispetto della tutela della riservatezza dei cittadini, tenuto conto di quanto disposto dal D.Lgs. 196/2003 in materia di protezione dei dati personali, nonché dal vigente Regolamento Regionale n. 5/2006 per il trattamento dei dati sensibili e giudiziari. Ai fini della pubblicazione legale, l'atto destinato alla pubblicazione è redatto in modo da evitare la diffusione di dati personali identificativi non necessari, ovvero il riferimento a dati sensibili. Qualora tali dati fossero indispensabili per l'adozione dell'atto, essi sono trasferiti in documenti separati esplicitamente richiamati. Non ricorrono gli obblighi di cui agli artt. 26 e 27 del D. Lgs 14 marzo 2013 n. 33.

"COPERTURA FINANZIARIA AI SENSI DELLA L.R. 28/2001 E SS.MM.II. E D. LGS.VO 118/2011 E SMI." IL PRESENTE PROVVEDIMENTO NON COMPORTA IMPLICAZIONI DI NATURA FINANZIARIA SIA DI ENTRATA CHE DI SPESA E DALLO STESSO NON DERIVA ALCUN ONERE A CARICO DEL BILANCIO REGIONALE.

Valutazione di impatto di genere

La presente determinazione è stata sottoposta a valutazione di impatto di genere ai sensi della DGR n. 398 del 03/07/2023 e s.m.i. L'impatto di genere stimato risulta: **neutro**.

DETERMINA

Di prendere atto di quanto espresso in narrativa, che costituisce parte integrante e sostanziale del presente atto e che qui si intende integralmente riportato.

- **DI NON RICHIEDERE l'attivazione della procedura di valutazione appropriata** per l'intervento *"Installazione di un impianto fotovoltaico di potenza pari a 107,5 kWp e di un sistema di accumulo della capacità di 13,5 kWh, in Loc. Fontanarosa, Manfredonia (FG)"* proposto dalla ditta Fratelli Ferrara Società Agricola Semplice, nell'ambito del PNRR, per le valutazioni e le verifiche espresse in narrativa, nonché nel rispetto di tutte le forme di mitigazione proposte e le valutazioni espresse dall'Ente Parco Nazionale del Gargano nella sezione "Incidenza su habitat e specie" e che qui si intendono integralmente riportate;
- **DI DARE ATTO** che il presente provvedimento:
  - è riferito a quanto previsto dalla L.r. 26/2022 e ss.mm.ii. relativamente alla sola Valutazione di incidenza secondo le disposizioni della D.G.R. 304/2006 così come modificata ed integrata dalla DGR 1362 del 24 luglio 2018 e smi e dalla D.G.R. 1515/2021;
  - non sostituisce altri pareri e/o autorizzazioni eventualmente previsti ai sensi delle normative vigenti;
  - ha carattere preventivo e si riferisce esclusivamente alla valutazione delle incidenze ambientali delle opere a farsi;
  - fa salve tutte le ulteriori prescrizioni, integrazioni o modificazioni relative al progetto in oggetto introdotte dagli Uffici competenti, anche successivamente all'adozione del presente provvedimento purché con lo stesso compatibili, con particolare riferimento agli aspetti strettamente correlati alla Valutazione di Incidenza Ambientale;
  - è altresì subordinato alla verifica della legittimità delle procedure amministrative messe in atto dei competenti uffici;
  - ha validità di 5 anni conformemente a quanto previsto dalle Linee guida nazionali sulla Vinca, recepite con DGR 1515/2021
  - conclude il procedimento amministrativo di che trattasi.
- **DI NOTIFICARE** il presente provvedimento, a cura del Servizio VIA e VINCA alla ditta proponente, che ha l'obbligo di comunicare la data di inizio e di fine dei lavori alle autorità di vigilanza e sorveglianza

competenti.

- **DI TRASMETTERE** il presente provvedimento al comune di Manfredonia, alla provincia di Foggia, al Parco Nazionale del Gargano e, ai fini dell'esperimento delle attività di alta vigilanza e sorveglianza, alla Sezione Vigilanza Ambientale, al Servizio regionale Parchi e Tutela della Biodiversità e all'Arma dei Carabinieri (Gruppo CC Forestali di Foggia, Reparto CC Parco Nazionale del Gargano).
- **DI FAR PUBBLICARE** il presente provvedimento nella prima sezione del BURP ai sensi della L.R. n.18 del 15 giugno 2023 e sul Portale Ambientale dell'Assessorato alla Qualità dell'Ambiente;

Il presente provvedimento, firmato digitalmente ai sensi del Testo Unico D.P.R. 28 dicembre 2000, n. 445 e del D.Lgs. 7 marzo 2005, n. 82,

- è pubblicato, ai sensi dell'art. 32 della Legge 18 giugno 2009 n. 69 e dell'art. art. 20 comma 3 del DPGR n. 22/2021, sull'Albo Pretorio on line della Regione Puglia, per un periodo di 10 giorni lavorativi;
- è pubblicato, ai sensi della L.R. n. 15/2008, con le finalità di cui al D.lgs. 14 marzo 2013 n. 33, sul sito http://www.regione.puglia.it nella Sezione Amministrazione Trasparente - Provvedimenti Dirigenti.

Avverso la presente determinazione l'interessato, ai sensi dell'art. 3 comma 4 della L. 241/90 e ss.mm.ii., può proporre nei termini di legge dalla notifica dell'atto ricorso giurisdizionale amministrativo o, in alternativa, ricorso straordinario (ex D.P.R. 1199/1971).

Il presente Provvedimento è direttamente esecutivo.

Vista Proposta: Codice Cifra 089/DIR/2026/00076
Sottoscrittori Proposta:

- E.q.Supporto istruttorio alle procedure VINCA
  Palma Cristallo

- E.Q. Procedure di VIncA e attività connesse con la componente marino costiera
  Vincenzo Moretti

Firmato digitalmente da:

E.q.Supporto istruttorio alle procedure VINCA
Palma Cristallo

E.Q. Procedure di VIncA e attività connesse con la componente marino costiera
Vincenzo Moretti

delegato alle funzioni dirigenziali DD 089/DIR/2025/00029 del 27.01.2025
Rosa Marrone

DETERMINAZIONE DEL DIRIGENTE SERVIZIO VIA/VINCA 7 aprile 2026, n. 107

P7094 - (VINCA-6356-2025) – PNRR M2C1 3.4 FONDI NGEU – Progetto per la realizzazione di un impianto zootecnico avicolo di tipo "biologico" all'aperto, impianto fotovoltaico con accumulo per autoconsumo ed opere accessorie. Foglio 111, p.lle 56, 3, 4, 23, 43 nel territorio del Comune di San Giovanni Rotondo in Località "Quadrone" - Proponente: Sig. Urbano Nicola - Valutazione di incidenza ambientale, livello I "fase screening". (Fasc. 24/2026).

IL DIRIGENTE DELLA STRUTTURA PROPONENTE

VISTA la Legge Regionale 4.02.1997 n. 7 e ss.mm.ii.;
VISTO l'art. 5 del D.P.R. n. 357/1997 e ss.mm.ii.;
VISTA la DGR n. 3261 del 28.07.98 con la quale sono state emanate direttive per la separazione delle attività di direzione politica da quelle di gestione amministrativa;
VISTI gli artt. 14 e 16 del D. Lgs. n. 165/2001;
VISTO l'art. 18 del D. Lgs. n. 196/2003 *"Codice in materia di protezione dei dati personali"* in merito ai principi applicabili ai trattamenti effettuati dai soggetti pubblici;
VISTO l'art. 32 della Legge n. 69 del 18.06.2009 che prevede l'obbligo di sostituire la pubblicazione tradizionale all'Albo ufficiale con la pubblicazione di documenti digitali sui siti informatici;
VISTO il D.Lgs. n. 33 del 14.03.2013 *"Riordino della disciplina riguardante gli obblighi di pubblicità, trasparenza e diffusione di informazioni da parte delle pubbliche amministrazioni"*;
VISTA la DGR n. 458 del 8.04.2016 in cui sono definite le Sezioni di Dipartimento e le relative funzioni, con particolare riferimento alla Sezione *"Autorizzazioni Ambientali"* ed alla collocazione provvisoria dei relativi Servizi;
VISTA la DD n. 997 del 23.12.2016 del Dirigente della Sezione Personale e Organizzazione con cui sono stati istituiti i Servizi afferenti alle Sezioni, in applicazione dell'art. 19 c. 2 del DPGR n. 443 del 31 luglio 2015 e s. m. i.;
VISTO il Decreto del Presidente della Giunta Regionale n. 22 del 22.01.2021 avente oggetto Adozione Atto di Alta Organizzazione. Modello Organizzativo *"MAIA 2.0"*;
VISTA la DGR n. 678 del 26.04.2021 avente ad oggetto *"Atto di Alta Organizzazione. Modello Organizzativo "MAIA". Conferimento incarichi di Direttore di Dipartimento Ambiente, Paesaggio e Qualità Urbana"* con cui è stata attribuita all'Ing. Paolo Garofoli la direzione del Dipartimento Ambiente, Paesaggio e Qualità Urbana;
VISTA la DGR n. 1424 del 01.09.2021 *"Decreto del Presidente della Giunta Regionale del 22 gennaio 2021 n. 22 "Modello Organizzativo "MAIA 2.0". Ulteriore proroga degli incarichi di direzione in essere delle Sezioni di Dipartimento della Giunta regionale. Atto di indirizzo del Direttore del Dipartimento Personale ed Organizzazione per la ulteriore proroga degli incarichi di direzione in essere dei Servizi delle strutture della Giunta regionale";*
VISTA la Determina n. 7 del 01.09.2021, avente ad oggetto: Deliberazione della Giunta regionale 30 giugno 2021, n. 1084, avente ad oggetto "Deliberazione della Giunta regionale 1 settembre 2021, n. 1424, avente ad oggetto *"Decreto del Presidente della Giunta regionale 22 gennaio 2021, n. 22 "Modello Organizzativo Maia 2.0*". Ulteriore proroga degli incarichi di direzione in essere delle Sezioni di Dipartimento della Giunta regionale. Atto di indirizzo al Direttore del Dipartimento Personale e Organizzazione per la ulteriore proroga degli incarichi di direzione in essere dei Servizi delle strutture della Giunta regionale:" Ulteriore proroga degli incarichi di dirigenti di Servizio";
VISTA la DGR n. 1466 del 15.09.2021 recante l'approvazione della Strategia regionale per la parità di genere, denominata *"Agenda di Genere";*
VISTA la DGR n. 1576 del 30.09.2021 avente oggetto: *"Conferimento incarichi di direzione delle Sezioni di Dipartimento ai sensi dell'articolo 22, comma 2, del decreto del Presidente della Giunta regionale 22 gennaio 2021 n. 22";*
VISTO l'art. 1 c. 1 della L.R. 26/2022;

VISTA la Legge n. 18 del 15.06.2023 avente ad oggetto *"Ordinamento del Bollettino Ufficiale della Regione Puglia (BURP) e disciplina delle forme e modalità di pubblicazione degli atti";*
VISTA la DGR n. 1367 del 05.10.2023 con la quale è stato attribuito l'incarico di dirigente della Sezione Autorizzazioni Ambientali all'Ing. Giuseppe Angelini e la conseguente sottoscrizione del relativo contratto avvenuta in data 4.12.2023;
VISTA la nota provvedimento prot. n. 35633/2024 del 22.01.2024 del Dirigente della Sezione Autorizzazioni Ambientali recante *"Sezione Autorizzazioni Ambientali: atto di organizzazione e prime disposizioni di servizio"*, così come aggiornata dalla nota prot. n. aggiornata con nota n. 251613/2024 del 27.05.2024 e con nota n. 37767 del 23.01.2025;
VISTA la Determina n. 1 del 26.02.2024 del Dipartimento Personale e Organizzazione avente ad oggetto *"Conferimento delle funzioni vicarie ad interim del Servizio VIA/VINCA della Sezione Autorizzazioni Ambientali afferente al Dipartimento Ambiente, Paesaggio e Qualità Urbana"* con cui l'Ing. Giuseppe Angelini è stato nominato dirigente ad interim del Servizio VIA VINCA;
VISTA la Determina n. 198 del 03.05.2024 con cui è stato attribuito alla dott.ssa Rosa Marrone l'incarico di Elevata Qualificazione *"Responsabile coordinamento procedimenti VAS regionali e coordinamento amministrativo VINCA"* e alla dott.ssa Roberta Serini l'incarico di Elevata Qualificazione *"Responsabile coordinamento tecnico procedimenti di VINCA";*
VISTA la DGR del 26.09.2024, n. 1295 *"Valutazione di Impatto di Genere (VIG). Approvazione indirizzi metodologico-operativi e avvio fase strutturale";*
VISTA la DGR del 07.07.2025, n. 943 *"Iter temporale e disciplina del 'sentito' delle procedure di valutazione di incidenza ambientale – fase Screening. Linee guida";*
VISTA la L.R. n. 18 del 27.10.2025 "Disposizioni per la formazione del bilancio di previsione 2026 e bilancio pluriennale 2026-2028 della Regione Puglia (Legge di stabilità regionale 2026)";
VISTA la L.R. n. 19 del 27.10.2025 "Bilancio di previsione della Regione Puglia per l'esercizio finanziario 2026 e pluriennale 2026-2028";
VISTA la D.G.R. n. 1818 del 19.11.2025 "Bilancio di previsione per l'esercizio finanziario 2026 e pluriennale 2026-2028. Articolo 39, comma 10, del decreto legislativo 23 giugno 2011, n. 118. Documento tecnico di accompagnamento e Bilancio Finanziario Gestionale. Approvazione"
VISTA la Determina n. 506 del 29.10.2025 con cui è stato attribuito alla dott.ssa Palma Cristallo l'incarico di Elevata Qualificazione *"Supporto istruttorio alle procedure VINCA";*
VISTA la D.D. 31 ottobre 2025, n. 35 del Dipartimento Personale e Organizzazione avente ad oggetto *"Proroga incarichi di direzione dei Servizi delle Strutture della Giunta regionale in attuazione della DGR n. 1375 del 30 settembre 2025"*;
VISTA la delega di funzioni dirigenziali, ai sensi dell'art. 17, comma 1-bis, del D. Lgs. n. 165/2001 e dell'art. 45 della L.R. n. 10/2007, alla dott.ssa Rosa Marrone, titolare della EQ "*Responsabile coordinamento procedimenti VAS regionali e coordinamento amministrativo VINCA*", giusta D.D. n. 29 del 27.01.2025, prorogata con D.D. n. 289 del 26.06.2025 e successivamente prorogata con D.D. n. 581 del 30.12.2025;

VISTI altresì:

- il DPR 05/06/1995 di *"Istituzione del Parco Nazionale del Gargano"* e relative norme di salvaguardia;
- il DPR n. 357 del 8.09.1997 *"Regolamento recante attuazione della Direttiva habitat"* e ss.mm.ii.;
- la DGR n. 304/2006 e ss.mm.ii. così come integrata e modificata dalla DGR n. 1362/2018 (BURP n. 114 del 31.08.2018) e ss.mm.ii.;
- il DM 17.10.2007 recante *"Criteri minimi uniformi per la definizione di Misure di Conservazione relative a Zone Speciali di Conservazione (ZSC) e a Zone di Protezione Speciale (ZPS)";*
- il RR n. 28/2008 'Modifiche e integrazioni al Regolamento Regionale 18 luglio 2008, n. 15, in recepimento dei *"Criteri minimi uniformi per la definizione di misure di conservazione relative a Zone Speciali di Conservazione (ZCS) e Zone di Protezione Speciale (ZPS)"* introdotti con D.M. 17.10.2007.;
- Il Decreto del Ministero dell'Ambiente e della Tutela del territorio e del Mare 19 giugno 2009 *"Elenco delle Zone di protezione speciale (ZPS) classificate ai sensi della direttiva 79/409/CEE. (09A07896)"* (G.U.

Serie Generale 9 luglio 2009, n. 157), con cui il SIC *"Promontorio del Gargano"* è stato designato ZPS;
- il RR n. 6/2016 così come modificato e integrato dal RR n. 12/2017 (B.U.R.P. n. 55 del 12.05.2017);
- l'art. 52 c. 1 della LR n. 67 del 29.12.2017 che, modificando l'art. 23 c. 1 della LR n. 18/2012, ha stabilito quanto segue: *"Al fine di accelerare la spesa sono attribuiti alla Regione i procedimenti di valutazione di impatto ambientale, valutazione di incidenza e autorizzazione integrata ambientale inerenti ai progetti per i quali, alla data di presentazione della relativa istanza, è stata avanzata nei confronti della Regione Puglia, o suoi organismi strumentali, anche domanda di finanziamento a valere su risorse pubbliche";*
- l'art. 42 *"Rete natura 2000. Sistema sanzionatorio"* della LR n. 44 del 10.08.2018 (BURP n. 106 del 13.08.2018);
- la DGR n. 2442 del 21.12.2018 *"Rete Natura 2000. Individuazione di Habitat e Specie vegetali e animali di interesse comunitario nella Regione Puglia";*
- il Decreto del Ministro dell'Ambiente e della Tutela del Territorio e del Mare 28 dicembre 2018 "*Designazione di ventiquattro zone speciali di conservazione (ZSC) insistenti nel territorio della regione biogeografia mediterranea della Regione Puglia*" (G.U. Serie Generale 23 gennaio 2019, n. 19) con cui il SIC *"Valloni e Steppe Pedegarganiche"* è stato designato ZSC;
- le *"Linee guida nazionali per la valutazione di incidenza (VIncA) - Direttiva 92/43/CEE "HABITAT ";* articolo 6, paragrafi 3 e 4" pubblicate sulla GU della Repubblica Italiana n. 303 del 28.12.2019, sulle quali in data 28.11.2019 è stata sottoscritta l'intesa, ex art. 8, c. 6, della legge 5 giugno 2003, n. 131, tra il Governo, le regioni e le Province autonome di Trento e Bolzano;
- la DGR n. 1515 del 27.09.2021 (BURP 131 del 18.10.2021) avente oggetto: *"Atto di indirizzo e coordinamento per l'espletamento della procedura di valutazione di incidenza, ai sensi dell'articolo 6 della Direttiva 92/43/CEE e dell'articolo 5 del D.P.R. n. 357/1997 così come modificato ed integrato dall'articolo 6 del D.P.R. n. 120/2003. Recepimento Linee Guida Nazionali in materia di Vinca. Modifiche ed integrazioni alla D.G.R. n. 304/2006, come modificata dalle successive."*;
- la DGR n. 1773 del 13.12.2024 avente ad oggetto *"Rete Natura 2000. Aggiornamento dei Formulari Standard di 21 siti regionali, propedeutico alla ridefinizione di obiettivi e misure di conservazione, nell'ambito della procedura di infrazione 2015/2163 (Direttiva 92/43/CEE) secondo il percorso amministrativo approvato con Deliberazione di Giunta Regionale n. 971 del 08.07.2024."*.
- la DD n. 186 del 28.04.2025 avente ad oggetto *"Adozione modulistica relativa ai diversi livelli del procedimento di valutazione di incidenza ambientale (V.Inc.A.): Screening Specifico e Valutazione Appropriata."* (DGR 1515 27.09.2021).
- la D.G.R. n. 1825 del 19 novembre 2025 *"Rete Natura 2000. Ridefinizione degli obiettivi e misure di conservazione di 21 siti regionali, nell'ambito della risoluzione della procedura di infrazione 2015/2163 (Direttiva 92/43/CEE). Presa d'atto della Relazione istruttoria relativa alle osservazioni e approvazione definitiva, secondo le previsioni delle DGR n. 971 del 08.07.2024 (BURP n. 65 del 12.08.2024) e n. 1235 del 11.08.2025 (BURP n. 72 del 08.09.2025)".*

PREMESSO che:

a. Con nota pervenuta tramite lo Sportello ambientale regionale e acquisita al protocollo regionale n. 702572 in data 11.12.2025, il Sig. Urbano Nicola – per il tramite del tecnico Ernesto Maria Giannetta - ha trasmesso istanza e relativa documentazione volta all'espressione del parere di Valutazione di Incidenza (fase I di *Screening*) ex art. 5 del DPR 357/97 e ss.mm.ii. in merito al progetto emarginato in epigrafe*;*
b. Con nota Prot. n. 58602 del 03.02.2026, questo Servizio, ai sensi di quanto disposto dalla D.G.R. n. 1515/2021, avviava la procedura VIncA (fase I di *Screening*) per l'intervento in oggetto richiedendo l'espressione del parere di competenza all'Ente di gestione del Parco Nazionale del Gargano e al Reparto CC Biodiversità Foresta Umbra e contestualmente, sulla scorta di una preliminare disamina dei documenti a corredo della suddetta istanza, richiedeva documentazione integrativa;
c. Con nota Prot. n. 94398 del 23.02.2026, il proponente – per il tramite del tecnico - trasmetteva le integrazioni richieste;
d. Con nota Prot. n. 163885 del 26.03.2026, il proponente inviava ulteriore documentazione integrativa,

finalizzata ad una migliore comprensione del progetto;

e. Con nota Prot. n. 183370 del 03.04.2026, l'Ente di gestione del Parco Nazionale del Gargano trasmetteva il proprio parere di competenza (cd "sentito") in ordine alla Valutazione di Incidenza Ambientale.

DATO ATTO che, come si evince dalla documentazione in atti (*All. D.2_DICHIARAZIONE PNRR FILIERA INTRAPRENDI BIO.pdf*), l'intervento in oggetto è stato ammesso a finanziamento nell'ambito del PNRR M2C1 Investimento 3.4 *"Fondo Rotativo Contratti di Filiera (FCF) per il sostegno dei contratti di filiera per i settori agroalimentare, pesca e acquacoltura, silvicoltura, floricoltura e vivaismo"*- e pertanto ai sensi dell'art. 4 comma 9 della LR n. 26/2022, compete alla Regione la valutazione del progetto e nello specifico l'istruttoria relativa alla Valutazione di Incidenza Ambientale fase I di *"Screening";*

DESCRIZIONE DELL'INTERVENTO

L'intervento in progetto consiste nella realizzazione di un moderno impianto zootecnico per l'allevamento di avicoli con metodo biologico all'aperto, situato nel territorio comunale di San Giovanni Rotondo presso la Contrada Quadrone.

Come indicato nell'elaborato denominato *D.10_RELAZIONE AGRONOMICA URBANO NICOLA.pdf:*

"L'allevamento sarà di tipo non intensivo per la produzione di polli da carne (broilers) o meglio del tipo "Estensivo all'aperto", COSI COME DEFINITO NELL'ALLEGATO V PRESENTE NEL REGOLAMENTO (CE) N. 543/2008 DELLA COMMISSIONE del 16 giugno 2008, per il quale si riporta l'art. C) che ne identifica le caratteristiche:

c) «All'aperto»

Questa dicitura può figurare soltanto se:

I. *la densità per metro quadrato di superficie al suolo non supera: — per i polli, i giovani galli e i capponi: 15 capi, ma non più di 25 kg di peso vivo;*
II. *gli animali non vengono macellati prima di aver raggiunto un'età di: — polli: 56 giorni o più, eccetto per i polli, per i quali la densità può essere aumentata a 13, ma non oltre 27,5 kg di peso vivo per metro quadrato […]; per almeno metà della durata del loro ciclo vitale, gli animali hanno avuto permanentemente accesso, durante le ore diurne, a parchetti esterni ricoperti in buona parte da vegetazione, con una superficie pari ad almeno: — 1 m2 per pollo o per faraona […]*
III. *il mangime somministrato nella fase di ingrasso contiene almeno il 70 % di cereali;*
IV. *il ricovero è provvisto di aperture di passaggio la cui luce complessiva è di almeno 4 m per 100 m2 di superficie dell'edificio.*

Il proponente dichiara, inoltre, che *"l'intervento da farsi non è sottoposto ad V.I.A., ne sottoposto ad A.I.A. così come da D. Lgs 29 giugno 2010, n. 128, a modifica ed integrazione del D. Lgs 3 aprile 2006, n. 152, essendo l'allevamento a farsi del tipo "Estensivo all'aperto", con una potenzialità produttiva massima non superiore ai 40.000 posti pollame, visto la tipologia di allevamento prescelto di tipo Biologico, che vede ad oggi poter allevare un numero max di animali pari a 7.5 capi/mq, da cui segue 7.5*1600 mq= 12.000 capi per capannone, per un totale di 24.000 di compresenza all'interno del nuovo stabilimento in ampliamento. Il tutto rientrante negli elenchi degli impianti e delle attività NON sottoposti ad autorizzazione, cosi come riportato nell'ALLEGATO ALLA PARTE QUINTA del decreto legislativo 3 aprile 2006, n. 152; ALLEGATO IV; Impianti e attività in deroga; Parte I; Impianti ed attività di cui all'articolo 272, comma 1.".*

Il nucleo operativo dell'allevamento è costituito da due capannoni prefabbricati con struttura metallica e fondazioni in cemento armato, progettati per integrare le migliori soluzioni tecniche e igieniche del settore. Ogni edificio occupa una superficie coperta lorda di 1.722 metri quadri e ospita una zona di allevamento netta di 1.600 metri quadri, con una volumetria urbanistica calcolata in 5.337 metri cubi per singola unità. Le

strutture presentano un'altezza al colmo di 4,10 metri e sono tamponate con pannelli sandwich coibentati, scelti in colorazioni che ne favoriscono l'inserimento cromatico nel contesto rurale, come testa di moro per le coperture e bianco-grigio per le pareti laterali.

"Il capannone è in gran parte destinato all'allevamento dei polli per una superficie netta di allevamento pari a mq 1600 (ml 116,78 x 13,70) ed in modesta parte ad un locale tecnico e l'altro a servizi (n° 2 ml. 3.00 x 5.00) e la restante parte sarà costituita da un porticato anteriore (n° 1 ml. 3.00 x 4.00) ed una piazzola posteriore a protezione dell'impianto di ventilazione posto sul retro (n° 1 ml. 16.00 x 3.00). Si precisa che in uno dei 2 vani tecnici presenti in testata del capannone verrà installato l'impianto di stoccaggio dell'acqua alimentare per l'allevamento con gruppo pompante e di potabilizzazione, mentre nell'altro, in uno solo dei due capannoni, verrà destinato a spogliatoio con wc di servizio per il personale aziendale".

L'efficienza energetica e l'autosufficienza del complesso sono assicurate da un impianto fotovoltaico da 39,60 kWp complessivi, installato direttamente sulle falde dei tetti, integrato da un sistema di accumulo da 10 kWp e da colonnine per la ricarica di macchine agricole elettriche.

Secondo quanto riportato nell'elaborato *D.7_RELAZIONE TECNICA E GRAFICI IMPIANTO FOTOVOLTAICO.pdf:*

> *"per rendere più efficiente i processi produttivi della suddetta azienda si intende installare n° 2 impianti fotovoltaici su di una falda del tetto esposta a sud est, di ogni capannone strumentale all'attività agricola zootecnica, un impianto fotovoltaico, con potenza da 19.8 kWp, tale da auto produrre circa 30000 kWh/anno, così da avere un risparmio in bolletta ed tempo di rientro dell'investimento di circa 3.2 anni. Tale impianto, viene definito con codice di impianto F.1a, in quanto risulterà aderente o integrato nel tetto di un edificio con la stessa inclinazione e lo stesso orientamento della falda e i cui componenti non modificano la sagoma degli edifici stessi e la cui superficie non è superiore alla superficie del tetto su cui viene realizzato".*
>
> *"I moduli fotovoltaici saranno in silicio monocristallino da 460 Wp, inoltre all'interno del vano tecnico del capannone nelle vicinanze dei quadri elettrici verranno installati gli inverter, i quadri di interfaccia ed i sezionatori. Inoltre è previsto, sempre nello stesso vano, l'installazione di un sistema di accumulo di energia pari a circa 10 kWp, nonché l'installazione di colonnina di ricarica elettrica per la mobilità sostenibile e per le macchine agricole. Il tutto in termini di benefici ambientali paria -16 tonn di CO2 ed + 7100 alberi. La superficie occupata dai pannelli è pari a circa 96 mq. In totale l'impianto sarà composto da: Impianto FTV da 39,56 KWp per la produzione di energia elettrica per autoconsumo con sistema di accumulo da 20,48 Kwh da installare sui due capannoni avicoli".*

Per quanto riguarda il benessere termico degli animali, ogni capannone è dotato di n. 5 generatori d'aria calda da 65.9 Kw alimentati a GPL (grazie a n. 2 serbatoi) e di un sistema di ventilazione che predilige lo scambio naturale attraverso aperture a vasistas, pur disponendo di estrattori meccanici longitudinali per le fasi di crescita più delicate. La gestione dei mangimi è affidata a n. 2 silos verticali posizionati su appositi basamenti rialzati (pari a ml 3,20 x 6,50), adiacenti agli ingressi principali *"aventi una capacità per n° 2 pari a 175 q.li circa di mangime, per un volume totale pari a 60 mc."*

Dall'elaborato denominato *D.8_____Descrizione delle misure di gestione traffico automezzi, dei reflui, recinzioni, piante arboree.pdf:*

> *"I quantitativi di acqua necessari per il mantenimento delle condizioni di benessere degli animali, quali i lavaggi delle aree esterne ed interne della struttura, verranno garantite mediante l'acquisizione di una licenza di prelievo dall'acquedotto rurale del Comune di San Giovanni Rotondo, di nuova installazione, limitrofo ai terreni condotti".*
>
> *"In merito allo smaltimento delle acque luride primarie e secondarie prodotte all'interno dell'attività produttiva; si specifica, che all'interno del ciclo di produzione, saranno presenti due tipologie e precisamente:*

a. *Acque industriali o assimiliate tali, prodotte dalle attività di lavaggio dei capannoni avicoli, le quali verranno raccolte mediante tubazione in pvc del diametro 160mm su di un lato delle strutture per essere stoccate in n. 3 pozzi in cav del diametro di 2 mt e profondità pari a 4 mt per ogni capannone, resi stagni mediante sigillatura dei giunti con malta impermeabilizzante mono-componente fibro-rinforzata, a base di cementi modificati con speciali polimeri alcali-resistenti. Quest'ultima a fine ciclo verrà convogliata a ditta autorizzata al ritiro mediante autospurgo per la quale si provvederà a stipulare e sottoscrivere giusta convenzione;*
b. *Acque reflue domestiche, prodotte dagli scarichi civili del wc presente all'interno del container zona filtro costituente parte del complesso aziendale, verranno convogliate in n° 1 fossa biologica imhoff della Rototec aventi n. 6 A.E. (vedi scheda tecnica) demandate al trattamento primario, quest'ultime aventi come recapito finale la dispersione sotterranea per subirrigazione delle acque chiarificate, mediante tubazione fessurata in Pead del diametro 125mm con pendenza di circa lo 0.5% e lunga oltre 5m".*

Secondo quanto riportato nell'elaborato *D.10_____RELAZIONE AGRONOMICA URBANO NICOLA.pdf* in merito alle acque meteoriche di dilavamento provenienti dalle coperture impermeabili dei capannoni avicoli*:*

> *"non ricadranno sul terreno permeabile, in quanto verranno canalizzate attraverso dei pluviali discendenti laterali alla struttura avicola in appositi sistemi di raccolta, trattamento ed erogazione canalizzate in apposite tubazione in pe del diametro pari a 250 mm che per gravità faranno confluire l'acqua di dilavamento all'interno di un pozzetto scolmatore, a seguire in una vasca di separazione sabbie e oli a gravità e una vasca di trattamento liquidi leggeri con filtro a coalescenza, all'interno di un desabbiatore. L'impianto di trattamento cosi costituito da un dissabbiatore e un deoliatore con filtro a coalescenza faranno si che il refluo in uscita abbia le caratteristiche idonee per poter essere scaricato in corpo idrico superficiale.* Inoltre *"verrà predisposto un'apposita rete di raccolta e convogliamento, dotata di un sistema di deviazione idraulica, attivo e passivo, che consenta di separare le acque di prima pioggia dalle acque di dilavamento successivo, dovendo realizzare i piazzali in piccola parte mediante pavimentazione industriale in c.a., nello specifico antistante e retrostante i capannoni zootecnici, ed altra in misto granulare stabilizzato permeabile all'interno dell'area recintata".*

Il piano delle opere è completato da una serie di infrastrutture accessorie necessarie alla corretta gestione aziendale, tra cui l'installazione di un gruppo elettrogeno soddisfacente a garantire l'autoconsumo in caso di mancata fornitura della corrente elettrica dall'ente gestore e (a circa 25 ml dai capannoni) una concimaia impermeabilizzata da 300 metri quadri destinata allo stoccaggio temporaneo dello stallatico prima del suo conferimento a ditte autorizzate. La struttura presenta dimensioni in pianta di 25 x 12 metri, con muri perimetrali in cemento armato aventi un'altezza di 3,00 metri e platea, anch'essa in cemento armato, con uno spessore di 10 cm.

Dall'elaborato *D.8_Descrizione delle misure di gestione traffico automezzi, dei reflui, recinzioni, piante arboree. pdf:*

> *"Il pozzetto di raccolta del colaticcio realizzato con 6 tubi girocompressi del Φ 100 opportunamente impermeabilizzati e sigillati per assicurare la tenuta stagna dei liquami. Per lo svuotamento di esso sarà necessario ricorrere all'impiego di autospurgo autorizzato. Pertanto lo stallatico (pollina) autoprodotto in azienda verrà conferito e smaltito tramite ditta autorizzata avente come finalità un Impianto Biogas, mentre il colaticcio accumulatosi all'interno del pozzetto di raccolta verrà smaltito come Acque industriali o assimiliate tali per la quale si provvederà a stipulare e sottoscrivere giusta convenzione come per le acque dei lavaggi delle superfici interne dei capannoni".*

La sicurezza e la biosicurezza dell'area sono garantite da una nuova recinzione perimetrale *"con rete metallica e paletti in ferro zincato alta 1.50 mt, infisso al suolo senza getti il cls di ancoraggio"* e *"verrà recuperato*

l'attuale muretto a secco situato lungo tutto il fronte strada comunale di accesso al sito oggetto di nuovo insediamento, senza modificarne le dimensioni in altezza e larghezza, ripristinando secondo gli usi locali la tipologia costruttiva del manufatto, nelle sole parti strutturali particolarmente degradate e crollate".

Un container prefabbricato dedicato funge da zona filtro e deposito, mentre siepi ed essenze arboree autoctone vengono piantumate lungo il perimetro per mitigare l'impatto visivo e acustico dell'insediamento.

In particolare *"verranno trapiantate sulle fasce perimetrali ed all'interno della recinzione, delle PIANTE ARBUSTIVE SPECIE: Olea fragrans, varietà autoctona del territorio, in quantità pari a 150 piante, che oltre a garantire ombreggiatura, creazione di microclima ottimale, decoro architettonico, avrà la funzione essenziale di frangivento. Tale superficie, da destinarsi a parchetti esterni ricoperti in buona parte da vegetazione, nel rispetto della normativa, sarà pari a: 4 m2 per pollo, da cui segue che per il capannone, essendo al max presenti al loro interno n° 11.200, un'area destinata alla stabulazione pari a 44.800 mq".*

Inoltre, in prossimità degli accessi principali ai capannoni è previsto un sistema di viabilità interna in misto stabilizzato che collega i piazzali di manovra alla strada locale di accesso per il carico e lo scarico dei prodotti e delle scorte nonché degli animali in ingresso ed in uscita. Per lo stoccaggio degli animali morti verrà installata idonea cella di congelamento collocata all'esterno del perimetro dell'area di allevamento, demandando al ritiro delle carcasse ditte regolarmente autorizzate. La cella è posizionata in un container prefabbricato delle dim. di mt. 2,00 x 3,00 ubicata di fianco alla strada di accesso all'area avicola.

Con riferimento al cronoprogramma, nell'elaborato *D.8_____Descrizione delle misure di gestione traffico automezzi, dei reflui, recinzioni, piante arboree.pdf*, il proponente dichiara che *"Le operazioni necessarie alla costruzione dell'impianto per allevamento avicolo, saranno limitate alla durata del cantiere, approssimativamente quantificabile in circa 180 gg. Tali operazioni prevedono azioni di ripristino, necessarie per riportare il territorio interessato nelle condizioni precedenti alla realizzazione dell'opera".*

DESCRIZIONE DEL SITO DI INTERVENTO

L'area oggetto di intervento è sita nel Comune di San Giovanni Rotondo, a sud rispetto al centro, raggiungibile percorrendo la strada provinciale SP 45bis o la SP 58, che collega il centro cittadino a Manfredonia. L'estensione dell'area agricola interessata è pari complessivamente a circa 10,5 ettari, dove le nuove strutture edilizie impegneranno specificamente le aree censite al Foglio 111, p.lle 3, 4, 23, 43 e 56.

Dalla ricognizione condotta in ambito G.I.S. dei beni paesaggistici (BP) e degli ulteriori contesti paesaggistici (UCP) individuati dal Piano Paesaggistico Territoriale della Regione Puglia (PPTR), approvato con D.G.R. 16 febbraio 2015, n. 176 (pubblicato sul BURP n. 40 del 23-03-2015) e ss.mm.ii., in corrispondenza delle superfici oggetto di intervento si rileva la presenza dei seguenti Beni Paesaggistici (BP) e Ulteriori Contesti Paesaggistici (UCP):

6.2.2 - Componenti delle aree protette e dei siti naturalistici

- UCP - Siti di rilevanza naturalistica

Ambito di paesaggio: *Gargano*
Figura territoriale: *L'altopiano di Manfredonia*

L'area oggetto di intervento ricade all'interno dei siti Rete Natura 2000 ZSC "*Valloni e steppe Pedegarganiche*", cod. IT9110008 e ZPS "*Promontorio del Gargano*", cod. IT9110039, nonché nella Zona IBA n.203 "*Promontorio del Gargano e Zone Umide della Capitanata"*, all'esterno del perimetro del Parco Nazionale del Gargano. Dalla ricognizione condotta in ambito G.I.S. della Carta della Natura di Ispra, risulta che l'intervento in oggetto ricade interamente su superficie censita con codice 82.1 "*Colture intensive*". Il progetto, infatti, si inserisce in un

contesto agrario caratterizzato da uliveti e estesi seminativi a cereali, tipici del paesaggio rurale di Capitanata.

Dalla lettura congiunta del formulario standard relativo ai predetti siti RN2000, ai quali si rimanda per gli approfondimenti concernenti le specie di cui agli Allegati delle Direttive Habitat e Uccelli, e degli strati informativi di cui alla D.G.R. n. 2442/2018, si osserva che, in corrispondenza delle superfici oggetto di intervento, non sono presenti superfici censite ad habitat di interesse conservazionistico.

Inoltre, secondo quanto riportato negli strati informativi contenuti nella DGR n. 2442/2018, la zona in cui ricade l'area d'intervento è ricompresa in quella di potenziale habitat per le seguenti specie:

- *vegetali: Stipa austroitalica Martinovský;*
- *anfibi: Bufotes viridis Complex, Bufo bufo, Bombina pachypus, Pelophylax kl. Esculentus;*
- *rettili: Testudo hermanni, Podarcis siculus, Lacerta viridis, Elaphe quatuorlineata, Zamenis lineatus, Hierophis viridiflavus;*
- *mammiferi: Myotis blythii, Rhinolophus hipposideros, Myotis capaccinii, Rhinolophus ferrumequinum, Rhinolophus euryale, Miniopterus schreibersii, Myotis daubentoni, Epseticus serotinus, Myotis myotis, Tadarida teniotis;*
- *uccelli: Burhinus oedicnemus, Caprimulgus europaeus, Calandrella brachydactyla, Coracias garrulus, Alauda arvensis, Melanocorypha calandra, Lanius minor, Passer montanus, Lanius senator, Passer italiae. Ixobrychus minutus, Ciconia ciconia, Saxicola torquata, Motacilla flava;*

Con riferimento agli impatti sulle specie elencate, il proponente dichiara che in fase di cantiere "*il traffico veicolare, da e per l'allevamento, sarà tale da non creare problemi alla viabilità già esistente in zona […]. Successivamente alla realizzazione dell'impianto zootecnico, gli unici automezzi pesanti che raggiungeranno il centro avicolo saranno costituiti da autotreni per il conferimento del mangime necessario alla crescita degli animali, con una frequenza media di due a settimana durante il periodo di crescita degli stessi. Un autocarro frigorifero in occasione dell'accasamento degli animali allo stato di pulcini di 1 gg con frequenza come da cicli previsti, ed in ultimo n° tre autotreni per il carico degli animali vivi, finalizzati al trasporto al macello di uguale frequenza".*

Nel seguito si richiamano le misure di conservazione individuate per la ZPS "*Promontorio del Gargano*", cod. IT9110039, che si ritengono pertinenti rispetto all'intervento *de quo*, così come riportati dal R.R. n. 28 del 2008:

1. *Articolo 5 - Misure di conservazione per tutte le ZPS*

   In tutte le ZPS è fatto divieto di:

   k. *distruggere o danneggiare intenzionalmente nidi, salvo quanto previsto dall'art.9 della direttiva 79/409 e previo parere dell'autorità di gestione della ZPS;*
   l. *utilizzo e spandimento di fanghi di depurazione, provenienti dai depuratori urbani e industriali, con l'esclusione dei fanghi provenienti dalle aziende agroalimentari, sulle superfici agricole e sulle superfici naturali;*
   m. *eliminare o trasformare gli elementi naturali e seminaturali caratteristici del paesaggio agrario con alta valenza ecologica, in particolare, muretti a secco, terrazzamenti, specchie, cisterne, siepi, filari alberati, risorgive, fontanili. Sono consentite le ordinarie attività di manutenzione e ripristino e fatti salvi gli interventi autorizzati dall'autorità di gestione della ZPS;*
   n. *convertire le superfici a pascolo permanente ad altri usi ai sensi dell'articolo 2 punto 2 del regolamento (CE) n. 796/04 […];*
   o. *effettuare il livellamento dei terreni non autorizzati dall'ente gestore della ZPS;*
   p. *utilizzo di diserbanti chimici nel controllo della vegetazione lungo le banchine stradali;*
   q. *taglio di alberi in cui sia accertata la presenza di nidi e dormitori di specie d'interesse comunitario.*

3. *In tutte le ZPS sono indirizzi per la gestione:*
    a. *informazione e sensibilizzazione della popolazione locale sulla rete Natura 2000;*
    b. *incentivazione e promozione della agri coltura biologica;*
    c. *forme di allevamento e agricoltura estensive tradizionali;*
    d. *ripristino di habitat naturali e seminaturali quali ad esempio siepi, filari, boschetti, zone umide, temporanee e permanenti;*
    e. *ricorso a pratiche agricole ecocompatibili;*
    f. *monitoraggio delle popolazioni delle specie ornitiche protette dalla Direttiva 79/409/CEE e in particolare quelle del l'Allegato I della medesima direttiva o comunque a priorità di conservazione*

Si richiamano, inoltre, le seguenti misure di conservazione obbligatorie per tipologie di Sito, di cui all'art.6 del medesimo R.R. 28 del 2008:

- *divieto del dissodamento con successiva macinazione delle pietre nelle aree coperte da vegetazione naturale;*
- *divieto di impermeabilizzare le strade rurali esistenti e di nuova realizzazione;*

Si richiamano, altresì, le seguenti misure di conservazione individuate per la ZSC in argomento, così come riportate dal R.R. n. 6 del 2016 come modificato dal R.R. n. 12 del 2017 e, in ultimo, dalla DGR n. 1825/2025:

- *Siano osservate le misure di conservazione trasversali n. 2 – Zootecnia ed agricoltura, in particolare:*
    - È fatto divieto di eliminazione o trasformazione degli elementi antropici e seminaturali del paesaggio agrario con alta valenza ecologica e paesaggistica, in particolare dei muretti a secco, dei terrazzamenti, delle specchie, delle cisterne, dei fontanili, delle siepi, dei filari alberati. Sono consentite le ordinarie attività di manutenzione e ripristino, fatti salvi gli interventi autorizzati dall'Ente Gestore;
    - *Divieto di esecuzione di livellamenti non autorizzati dall'Ente Gestore; sono fatti salvi i livellamenti ordinari per la preparazione del letto di semina e gli interventi di gestione ordinaria dei terreni coltivati;*
    - *Divieto di conversione delle superfici a pascolo permanente ad altri usi;*
    - *Rispetto dei criteri di gestione obbligatori e delle norme per il mantenimento del terreno in buone condizioni agronomiche ed ambientali, compreso il divieto di bruciatura delle stoppie, previsti dalla Disciplina del regime di condizionalità.*
- *Siano rispettate le misure di conservazione trasversali n. 9 – Emissioni sonore e luminose;*
    - *L'uso di apparecchi sonori all'interno dei siti deve avvenire senza arrecare disturbo alla quiete dell'ambiente naturale e alla fauna e comunque in rispetto del Piano di Zonizzazione Acustica, se esistente;*
    - *L'Ente Gestore può imporre divieti temporanei alle emissioni sonore o luminose in prossimità di siti sensibili, ai fini della tutela di particolari specie animali, limitatamente a periodi di criticità;*
    - *Nelle aree a vegetazione naturale esterne ai nuclei abitati nonché alle zone turistiche ed artigianali/industriali esistenti non è consentito installare o utilizzare impianti di illuminazione ad alta potenza. I proiettori dovranno essere rivolti verso il basso al fine di impedire che venga arrecato danno alla fauna. È fatta salva la normativa regionale vigente in materia;*
- *Siano rispettate le misure di conservazione trasversali n. 16 - Indirizzi gestionali e misure di tutela delle specie e degli habitat, in particolare:*
    - *Divieto di reintroduzione, introduzione e ripopolamento in natura di specie e popolazioni non autoctone; tale divieto non riguarda le superfici ordinariamente coltivate;*
    - *Divieto del taglio di piante in cui sia accertata la presenza di nidi e/o dormitori di specie di interesse comunitario, fatti salvi gli interventi per salvaguardare la pubblica incolumità;*
    - *Divieto di distruzione o danneggiamento intenzionale di nidi e ricoveri di uccelli, rettili e mammiferi;*

- *I materiali utilizzati per gli interventi di ripristino devono avere caratteristiche pedologiche e litologiche analoghe a quelle dei terreni presenti nel sito interessato.*

- *Siano rispettate le misure di conservazione per gli anfibi, rettili, mammiferi e chirotteri;*

PRESO ATTO che, a seguito della richiesta di parere (cd. "sentito") inviata con nota Prot. n. 58602 del 03.02.2026 ai sensi della DGR n. 1515/2021, il Reparto Carabinieri Biodiversità Foresta Umbra non ha fatto pervenire il proprio contributo istruttorio nei termini stabiliti, mentre l'Ente Parco Nazionale del Gargano, con nota Prot. n. 183370 del 03.04.2026, ha espresso parere favorevole in ordine alla Valutazione di Incidenza Ambientale (VincA), condizionandolo al rispetto delle condizioni di seguito riportate:

- *al fine di ridurre l'inquinamento luminoso, l'eventuale illuminazione esterna deve essere realizzata con apparecchi che non disperdano le luci verso l'alto;*
- *una volta terminati i lavori si deve garantire lo smantellamento tempestivo del cantiere, lo smaltimento di eventuali materiali di scarto, di quelli non utilizzati, dei rifiuti eventualmente prodotti con il lavoro o di rifiuti di altra origine presenti nell'area, evitando qualsiasi accumulo di vari generi nel sito;*
- *dopo il termine dei lavori sia assicurato il decoro ambientale dei luoghi;*
- *il materiale di risulta derivante dalle fasi di cantiere dovrà essere rimosso immediatamente e stoccato in adeguata collocazione, in un'area priva di vegetazione spontanea, preventivamente individuata;*
- *la manutenzione dei mezzi di cantiere non deve avvenire né lungo l'alveo né nell'area individuata come cantiere, ma esclusivamente in officine autorizzate;*
- *devono essere ridotte al minimo le emissioni di rumori e vibrazioni attraverso l'utilizzo di attrezzature tecnologicamente all'avanguardia nel settore e dotate di apposite schermature;*
- *implementazione di regolamenti gestionali quali accorgimenti e dispositivi antinquinamento per tutti i mezzi di cantiere (marmitte, sistemi insonorizzanti, ecc.) e regolamenti di sicurezza per evitare rischi di incidenti;*
- *la recinzione da realizzare va integrata nel contesto paesaggistico tramite la messa a dimora in prossimità della stessa di piante rampicanti e arbustive;*
- *durante la realizzazione della recinzione vanno salvaguardati i muretti a secco esistenti localizzandola in modo che i lavori eseguiti non comportino danni agli stessi;*
- *per le operazioni di messa a dimora di nuova vegetazione (es. siepi) siano utilizzate specie autoctone ecologicamente coerenti con il contesto paesaggistico tutelato, utilizzando piantine prodotte da materiale di propagazione di origine certificata ottenute da ecotipi garganici.*

CONSIDERATO che, nel suddetto parere del Parco Nazionale del Gargano è riportato, tra le prescrizioni, che "*per le operazioni di messa a dimora di nuova vegetazione (es. siepi) siano utilizzate specie autoctone ecologicamente coerenti con il contesto paesaggistico tutelato, utilizzando piantine prodotte da materiale di propagazione di origine certificata ottenute da ecotipi garganici",* si ritiene che la specie utilizzata per le piantumazione nell'area intorno ai capannoni, nello specifico *l'Olea fragrans*, non sia ecologicamente coerente e pertanto si chiede l'utilizzo di specie autoctone.

Esaminati gli atti del Servizio ed alla luce delle motivazioni sopra esposte, che si intendono qui integralmente richiamate, sulla base degli elementi contenuti nella documentazione presentata e a conclusione della procedura di screening di incidenza, si ritiene che il progetto in esame, sebbene non direttamente connesso con la gestione e conservazione della ZPS "*Promontorio del Gargano*" (IT9110039) e ZSC "*Valloni e Steppe Pedegarganiche*" (IT9110008), non determini incidenza significativa ovvero non pregiudichi il mantenimento dell'integrità del sito con riferimento agli specifici obiettivi di conservazione sopra richiamati, e che pertanto non sia necessario richiedere l'attivazione della procedura di valutazione appropriata.

Verifica ai sensi del D.Lgs. n. 196/2003 Garanzia della riservatezza La pubblicazione dell'atto all'albo, salve le garanzie previste dalla L. 241/90 e s.m.i. in tema di accesso ai documenti amministrativi, avviene nel rispetto

della tutela della riservatezza dei cittadini, tenuto conto di quanto disposto dal D.Lgs. 196/2003 in materia di protezione dei dati personali, nonché dal vigente Regolamento Regionale n. 5/2006 per il trattamento dei dati sensibili e giudiziari. Ai fini della pubblicazione legale, l'atto destinato alla pubblicazione è redatto in modo da evitare la diffusione di dati personali identificativi non necessari, ovvero il riferimento a dati sensibili. Qualora tali dati fossero indispensabili per l'adozione dell'atto, essi sono trasferiti in documenti separati esplicitamente richiamati. Non ricorrono gli obblighi di cui agli artt. 26 e 27 del D. Lgs 14 marzo 2013 n. 33.

"COPERTURA FINANZIARIA AI SENSI DELLA L.R. 28/2001 E SS.MM.II. E D. LGS.VO 118/2011 E SMI." IL PRESENTE PROVVEDIMENTO NON COMPORTA IMPLICAZIONI DI NATURA FINANZIARIA SIA DI ENTRATA CHE DI SPESA E DALLO STESSO NON DERIVA ALCUN ONERE A CARICO DEL BILANCIO REGIONALE.

Valutazione di impatto di genere

La presente determinazione è stata sottoposta a valutazione di impatto di genere ai sensi della DGR n. 398 del 03/07/2023 e s.m.i. L'impatto di genere stimato risulta: neutro.

DETERMINA

Di prendere atto di quanto espresso in narrativa, che costituisce parte integrante e sostanziale del presente atto e che qui si intende integralmente riportato.

- **di non richiedere l'attivazione della procedura di Valutazione Appropriata** per il progetto di *"realizzazione di un impianto zootecnico avicolo di tipo "biologico" all'aperto, impianto fotovoltaico con accumulo per autoconsumo ed opere accessorie. Foglio 111, p.lle 56, 3, 4, 23, 43 nel territorio del Comune di San Giovanni Rotondo in Località "Quadrone""*, proposto dal Sig. Urbano Nicola, nell'ambito del PNRR M2C1 3.4 FONDI NGEU, per le valutazioni e le verifiche espresse in narrativa, **fatte salve le condizioni espresse dal Parco Nazionale del Gargano con nota Prot. n. 183370 del 03.04.2026.**
- **di DARE ATTO** che il presente provvedimento:
  - è riferito a quanto previsto dalla L.r. 26/2022 relativamente alla sola Valutazione di incidenza secondo le disposizioni della D.G.R. 1515/2021;
  - non sostituisce altri pareri e/o autorizzazioni eventualmente previsti ai sensi delle normative vigenti;
  - ha carattere preventivo e si riferisce esclusivamente alle opere a farsi;
  - fa salve tutte le ulteriori prescrizioni, integrazioni o modificazioni relative al progetto in oggetto introdotte dagli Uffici competenti, anche successivamente all'adozione del presente provvedimento, purché con lo stesso compatibili*;*
  - è in ogni caso condizionato alla legittimità dei provvedimenti e degli atti amministrativi connessi e presupposti, di competenza di altri enti pubblici a ciò preposti;
  - ha validità di 5 anni conformemente a quanto previsto dalle Linee guida nazionali sulla Vinca, recepite con DGR 1515/2021;
- **di NOTIFICARE** il presente provvedimento, a cura del Servizio VIA e VINCA, mediante il sistema CIFRA2, al proponente che ha l'obbligo di comunicare la data di inizio e di fine dei lavori alle autorità di vigilanza e sorveglianza competenti;
- **di TRASMETTERE** il presente provvedimento alla Provincia di Foggia, al Comune di San Giovanni Rotondo (FG), al Parco Nazionale del Gargano, al Reparto Carabinieri Biodiversità Foresta Umbra e, ai fini dell'esperimento delle attività di alta vigilanza e sorveglianza, alla Sezione Vigilanza Ambientale, al Servizio Parchi e Tutela della Biodiversità, all'Arma dei Carabinieri (Gruppo CC Forestali di Foggia e Reparto CC Parco Nazionale del Gargano);
- **di FAR PUBBLICARE** il presente provvedimento nella prima sezione del BURP ai sensi della L.R. n.18 del 15 giugno 2023 e sul Portale Ambientale dell'Assessorato alla Qualità dell'Ambiente.

Il presente provvedimento, firmato digitalmente ai sensi del Testo Unico D.P.R. 28 dicembre 2000, n. 445 e del D.Lgs. 7 marzo 2005, n. 82,

- è pubblicato, ai sensi dell'art. 32 della Legge 18 giugno 2009 n. 69 e dell'art. art. 20 comma 3 del DPGR n. 22/2021, sull'Albo Pretorio on line della Regione Puglia, per un periodo di 10 giorni lavorativi;
- è pubblicato, ai sensi della L.R. n. 15/2008, con le finalità di cui al D.lgs. 14 marzo 2013 n. 33, sul sito http://www.regione.puglia.it nella Sezione Amministrazione Trasparente - Provvedimenti Dirigenti.

Avverso la presente determinazione l'interessato, ai sensi dell'art. 3 comma 4 della L. 241/90 e ss.mm.ii., può proporre nei termini di legge dalla notifica dell'atto ricorso giurisdizionale amministrativo o, in alternativa, ricorso straordinario (ex D.P.R. 1199/1971).

Il presente Provvedimento è direttamente esecutivo.

Come Proposta: Codice Cifra 089/DIR/2026/00112
Sottoscrittori Proposta:

- E.q.Supporto istruttorio alle procedure VINCA
  Palma Cristallo

- E.Q. Responsabile coordinamento tecnico procedimenti di VINCA
  Roberta Serini

Firmato digitalmente da:

E.q.Supporto istruttorio alle procedure VINCA
Palma Cristallo

E.Q. Responsabile coordinamento tecnico procedimenti di VINCA
Roberta Serini

delegato alle funzioni dirigenziali DD 089/DIR/2025/00029 del 27.01.2025
Rosa Marrone

Atti dell'amministrazione regionale ad obbligo di pubblicazione

DETERMINAZIONE DEL SERVIZIO GESTIONE OPERE PUBBLICHE 24 marzo 2026, n. 226

Società proponente: Veneta Energia S.r.l., con sede legale in Milano alla via Borgogna n. 2. Lavori di "Costruzione ed esercizio di un impianto per la produzione di energia elettrica da fonte eolica denominato Parco Eolico Cerignola Veneta Nord, da ubicarsi in agro di Cerignola (FG) in località Borgo Tressanti e Masseria Acquarulo di Grillo, di P=50,4 MW, costituito da 12 aerogeneratori da P=4,2 MW" e relative infrastrutture ed opere di connessione indispensabili. Autorizzazione Unica n. 118 del 24.05.2023 della Sezione Transizione Energetica, ai sensi del D.lgs. n. 387 del 29.12.2003. Ordinanza di deposito delle indennità, ai sensi dell'art. 26 del D.P.R. n. 327/2001 e ss.mm., in favore delle ditte non concordatarie.

IL DIRIGENTE AD INTERIM DEL SERVIZIO GESTIONE OPERE PUBBLICHE

Ing. Rosa Tedeschi, sulla base dell'istruttoria effettuata dall'Ing. Iunior Dominica Piscopo, espone quanto segue.

Visti:

- la Legge Regionale n. 7 del 04.02.1997, artt. 4 e 5;
- il D.lgs. n. 165 del 30.03.2001, artt. 4, 16 e 17;
- il D.P.R. n. 327 del 08.06.2001 "Testo unico delle disposizioni legislative e regolamentari in materia di espropriazione per pubblica utilità" e ss.mm.;
- il D.lgs. n. 196/03 "Codice in materia di protezione dei dati personali" in merito ai principi applicabili ai trattamenti di dati personali effettuati dai soggetti pubblici;
- il D.lgs. n. 387 del 29.12.2003 "Attuazione della direttiva 2001/77/CE relativa alla promozione dell'energia elettrica prodotta da fonti energetiche rinnovabili nel mercato interno dell'elettricità";
- la Legge Regionale n. 3 del 22.02.2005 e ss.mm.;
- l'art. 14 del Regolamento Regionale n. 13 del 04.06.2015, "Regolamento per la disciplina del procedimento amministrativo";
- la Determinazione Dirigenziale n. 115 del 17.02.2017, con il quale il Dirigente della Sezione Personale ed Organizzazione, in esecuzione delle determinazioni contenute nel verbale n. 10 del 20.10.2016, dà atto dei Servizi istituiti, come riportati nell'elenco alla medesima allegato, che prevede l'attribuzione delle funzioni di Autorità Espropriante Regionale al Servizio Gestione Opere Pubbliche;
- la Deliberazione di Giunta Regionale n. 1974 del 07.12.2020, recante l'Adozione del Modello Organizzativo denominato "Modello Ambidestro per l'Innovazione della Macchina Amministrativa regionale MAIA 2.0" Approvazione atto Alta Organizzazione;
- il D.P.G.R. n. 22 del 22.01.2021, con il quale il Presidente della Giunta Regionale ha approvato l'Atto di Alta Organizzazione relativo all'adozione del modello denominato "Modello Ambidestro per l'Innovazione della Macchina Amministrativa regionale-MAIA 2.0"; per effetto di quanto previsto dal nuovo modello organizzativo i Servizi assumono la denominazione di Sezioni e gli Uffici da essi dipendenti assumono la denominazione di Servizi;
- la D.G.R. n. 1289 del 28.07.2021, "Applicazione art. 8, comma 4, del D.P.G.R. n. 22/2021 Attuazione Modello MAIA 2.0 - Funzioni delle Sezioni di Dipartimento", che ha tra l'altro approvato l'istituzione e le funzioni delle Sezioni; il D.P.G.R. n. 263 del 10.08.2021, recante "Attuazione modello organizzativo MAIA 2.0 adottato con Decreto del Presidente della Giunta Regionale n. 22 del 22.01.2021 e ss.mm.. Definizione delle Sezioni di Dipartimento e delle relative funzioni";
- la Deliberazione di Giunta Regionale n. 1466 del 15.09.2021, recante l'approvazione della Strategia regionale per la parità di genere, denominata "Agenda di Genere";

- la Determinazione Dirigenziale n. 39 del 06.12.2023, con la quale è stato conferito l'incarico di direzione del Servizio Gestione Opere Pubbliche della Sezione Opere Pubbliche e Infrastrutture all'Ing. Rosa Tedeschi;
- la Determinazione Dirigenziale n. 336 del 06.05.2024, e successiva D.D. n. 253 del 17.04.2025, con la quale sono stati conferiti e rinnovati gli incarichi di Elevata Qualificazione (EQ) della Sezione Opere Pubbliche e Infrastrutture e dei Servizi in essa incardinati;
- la D.G.R. n. 1295 del 26.09.2024, recante "Valutazione di Impatto di Genere (VIG). Approvazione indirizzi metodologico-operativi e avvio fase strutturale";
- la Determinazione Dirigenziale n. 22 del 05.08.2025, con la quale è stato conferito l'incarico di direzione ad interim del Servizio Gestione Opere Pubbliche della Sezione Opere Pubbliche e Infrastrutture all'Ing. Rosa Tedeschi;
- la Legge Regionale n. 18 del 27.10.2025, "Disposizioni per la formazione del bilancio di previsione 2026 e bilancio pluriennale 2026-2028 della Regione Puglia (Legge di stabilità regionale 2026)";
- la Legge Regionale n. 19 del 27.10.2025, "Bilancio di previsione della Regione Puglia per l'esercizio finanziario 2026 e pluriennale 2026-2028";
- la D.G.R. n. 1818 del 19.11.2025, "Bilancio di previsione per l'esercizio finanziario 2026 e pluriennale 2026-2028. Articolo 39, comma 10, del D.lgs. n. 118 del 23.06.2011. Documento tecnico di accompagnamento e Bilancio Finanziario Gestionale. Approvazione";
- la Determinazione Dirigenziale n. 993 del 23.12.2025, recante "Attribuzione di specifiche responsabilità ai dipendenti della Sezione Opere pubbliche e infrastrutture ai sensi dell'art. 84 del CCNL 16.11.2022".

Premesso che:

- con Deliberazione n. 35 del 23.01.2007 la Giunta Regionale ha adottato le procedure per il rilascio delle Autorizzazioni Uniche alla costruzione ed esercizio di impianti per la produzione di energia elettrica da fonti rinnovabili, in attuazione dell'art. 12 del D.lgs. n. 387 del 29.12.2003;
- con Determinazione Dirigenziale n. 118 del 24.05.2023 della Sezione Transizione Energetica è stata rilasciata l'Autorizzazione Unica in favore della alla Società Veneta Energia S.r.l., con sede legale in Maron di Brugnera (PN) alla via Mazzini n. 51, per lavori di "Costruzione ed esercizio di un impianto per la produzione di energia elettrica da fonte eolica denominato Parco Eolico Cerignola Veneta Nord, da ubicarsi in agro di Cerignola (FG) in località Borgo Tressanti e Masseria Acquarulo di Grillo, di P=50,4 MW, costituito da 12 aerogeneratori da P=4,2 MW" e relative infrastrutture ed opere di connessione indispensabili;
- con il succitato provvedimento n. 118 del 24.05.2023 della Sezione Transizione Energetica è stata dichiarata la pubblica utilità dell'impianto di cui trattasi e delle opere connesse e infrastrutture indispensabili, senza stabilire il termine per il compimento delle procedure espropriative che, dunque, ai sensi dell'art. 13 comma 4 del D.P.R. n. 327/2001 e ss.mm., deve intendersi di 5 (cinque) anni, decorrente dalla data di efficacia della predetta Autorizzazione Unica;
- l'Autorizzazione Unica, rilasciata con provvedimento n. 118/2023 della Sezione Transizione Energetica, avrà "durata massima di anni venti, dalla data di entrata in esercizio, per le opere a carico della Società; durata illimitata, per l'esercizio delle opere a carico della Società gestore della RTN e, laddove le opere elettriche siano realizzate dal Gestore di Rete, la durata dei relativi lavori decorrerà dal rilascio dell'atto di voltura a favore dello stesso";
- con Determinazione Dirigenziale n. 70 del 05.04.2023, la Sezione Transizione Energetica ha rilasciato Autorizzazione Unica in favore di altra Società, Bioenergia S.r.l., per la realizzazione di un impianto eolico sito nei territori comunali di Cerignola (FG) e Orta Nova (FG), località "Tramezzo";
- a causa di interferenze sussistenti tra i due progetti autorizzati, sono stati proposti ricorsi dinanzi al giudice amministrativo da parte di entrambe le Società;
- con nota PEC del 26.01.2024, acquisita con prot. n. 46985 del 29.01.2024, la Società Bioenergia S.r.l. ha comunicato che "i contenziosi attivi e passivi sussistenti tra la scrivente società e la Veneta Energia S.r.l. incardinati presso il Tribunale Amministrativo Regionale per la Puglia - Sede di Bari rispettivamente

con R.G. 690/2023, R.G. 818/2023 e R.G. 1359/2023, sono stati oggetto di reciproca dichiarazione di sopraggiunta carenza di interesse in seguito alla sottoscrizione in data 22-28 dicembre 2023 di un accordo transattivo che è stato dirimente sulle questioni sussistenti tra le parti in merito a possibili interferenze sussistenti tra il progetto autorizzato allo scrivente ed i progetti autorizzati in capo a Veneta Energia S.r.l. con Autorizzazioni Uniche emesse con atti dirigenziali n. 117 e n.118 del 24 maggio 2023";

- successivamente, con PEC del 04.03.2024, acquisita con prot. n. 114517 del 05.03.2024 la Società Bioenergia S.r.l. ha trasmesso, come richiesto con nota PEC del Servizio Gestione Opere Pubbliche del 30.01.2024, nota a firma congiunta, illustrativa dell'accordo transattivo sottoscritto con Veneta Energia, dando evidenza delle condizioni da rispettare al fine di risolvere l'interferenza tecnica tra i due impianti;
- la citata nota congiunta riporta che "[...] in base a tale accordo transattivo, Veneta Energia si è impegnata a presentare apposita DILA per dare esecuzione alla Riduzione della Configurazione del progetto di realizzazione dell'impianto eolico eliminando due aerogeneratori VN5 e VN7 e i relativi cavidotti e le relative opere connesse come individuate in Allegato 2 e come concordato nell'accordo transattivo e all'Adeguamento della Progettazione esecutiva dei Cavidotti/Elettrodotti [...]";
- l'accordo transattivo che le parti hanno raggiunto ha comportato che entrambe "hanno depositato in data 24.01.2024, nei rispettivi giudizi, la declaratoria di sopravvenuta carenza d'interesse, stante il venir meno dell'interesse a proseguire l'azione";
- con nota prot. 363786 del 17.07.2024, la Sezione Transizione Energetica ha comunicato allo scrivente Servizio che la Società Veneta Energia S.r.l. con nota del 10.05.2024, acquisita in pari data con prot. 224223, ha richiesto "presa d'atto della DILA inoltrata al Comune di Cerignola in data 19.01.2024 ed allegato piano particellare descrittivo, aggiornato rispetto a quello già autorizzato (con D.D. n. 118 del 24.05.2023) per effetto della menzionata DILA e degli accordi bonari nelle more sottoscritti" e, contestualmente, ha trasmesso i citati documenti, per gli adempimenti successivi;
- con la medesima nota di cui al punto precedente la Sezione Transizione Energetica ha rilevato che nella copia della DILA trasmessa, la Società ha dichiarato che la DILA "[...] non costituisce dichiarazione di inizio dei lavori di realizzazione del parco eolico autorizzato con D.D. n. 118 del 23.05.2023 ma si riferisce ad una riduzione del layout del progetto autorizzato. Tale progetto non ha ancora conseguito l'autorizzazione sismica da parte del competente Ufficio Sismico, pertanto, gli interventi sulle opere strutturali si potranno eseguire solo dopo aver ottenuto la suddetta autorizzazione. Pertanto si provvederà successivamente a trasmettere apposita comunicazione recante la data di avvio dei lavori e si procederà ad ottemperare a quanto richiesto dalle normative di settore";
- con nota PEC del 22.05.2024, acquisita con prot. n. 245093 del 23.05.2024, e successive note integrative di cui ultima del 29.08.2024, acquisita con prot. n. 421965 del 30.08.2024, il Legale Rappresentante della Società Veneta Energia S.r.l., con sede legale in Milano alla via Borgogna n. 2, al fine di assicurare la regolare esecuzione delle opere in parola, ha chiesto l'occupazione anticipata d'urgenza, ai sensi dell'art. 22-bis del D.P.R. n. 327/2001 e ss.mm., e l'occupazione temporanea, ai sensi dell'art. 49 del D.P.R. n. 327/01 e ss.mm., con contestuale determinazione in via provvisoria delle relative indennità, per gli immobili occorrenti alla realizzazione delle opere, e ha trasmesso la seguente documentazione a supporto dell'istanza:
    - copia della visura camerale e copia degli avvisi espletati ai sensi dell'art. 17 D.P.R. n. 327/2001 e ss.mm.;
    - gli elenchi di cui uno denominato "A", non oggetto di pubblicazione, completo dei dati personali, e l'altro denominato "B", oggetto di pubblicazione, con omissione dei dati personali, nel rispetto della tutela alla riservatezza delle persone fisiche, secondo quanto disposto dal D.lgs. n. 196/2003 e dal Regolamento U.E. n. 679/2016 in materia di protezione dei dati personali in cui sono riportate le ditte e le superfici dei beni immobili interessati dal procedimento espropriativo;
    - la dichiarazione di manleva a favore della Regione Puglia da qualsiasi onere e responsabilità in merito ad eventuali rideterminazioni delle indennità depositate, anche in seguito a procedimenti giudiziari, richieste dagli aventi diritto, in quanto l'opera di che trattasi si configura non come "opera pubblica", bensì come "opera di interesse pubblico", cioè finalizzata al soddisfacimento di

un interesse della collettività, che vede come Soggetto Attuatore/Promotore dell'espropriazione e Beneficiario della stessa la Società Veneta Energia S.r.l., con sede legale in Milano alla via Borgogna n. 2, (soggetto privato) e, pertanto, il soggetto Attuatore/Promotore e Beneficiario dell'espropriazione deve garantire la copertura finanziaria degli immobili da asservire e/o acquisire al suo patrimonio con le proprie risorse finanziarie;

- dalla visura camerale trasmessa dalla Società Veneta Energia S.r.l. con nota PEC del 22.05.2024, acquisita con prot. n. 245093 del 23.05.2024, è emerso un cambio nella composizione societaria rispetto a quella esistente al momento del rilascio dell'Autorizzazione Unica n. 118 del 24.05.2023, con nota prot. 297518 del 17.06.2024, il Servizio Gestione Opere Pubbliche ha comunicato alla Società Veneta Energia S.r.l. la necessità di trasmettere le informazioni utili, inerenti alle modifiche societarie intercorse, al fine di consentire alla Sezione Transizione Energetica l'avvio delle verifiche di competenza;
- con mail del 25.09.2024, acquisita con prot. 466140 del 26.09.2024, la Sezione Transizione Energetica, ai fini dell'applicazione della normativa antimafia di cui al D.lgs. n. 159/2011, in particolare con riferimento agli artt. 67 comma 5, e 84 comma 2, ha trasmesso copia della richiesta di Comunicazione di informativa antimafia, ai sensi dell'art. 67 del D.lgs. n. 159/11 prodotta dai soggetti indicati dall'art. n. 85 del medesimo decreto, avente prot. n. PR_MIUTG_Ingresso_0302251_20240925;
- con Determinazione Dirigenziale del Servizio Gestione Opere Pubbliche n. 751 del 04.10.2024 è stata disposta in favore della predetta Società Veneta Energia S.r.l., ai sensi dell'art. 22-bis del D.P.R. n. 327/2001 e ss.mm., l'occupazione anticipata d'urgenza e, ai sensi dell'art. 49 del D.P.R. n. 327/2001 e ss.mm., l'occupazione temporanea degli immobili occorrenti per l'esecuzione dei lavori in oggetto, di cui alla Autorizzazione Unica n. 118 del 24.05.2023, così come meglio individuati negli elenchi allegati al medesimo atto per farne parte integrante e sono state, altresì, determinate, ai sensi degli artt. 22-bis e 49 del D.P.R. n. 327/2001 e ss.mm., le indennità provvisorie da corrispondere in favore delle ditte catastali interessate.

Considerato che:

- con nota PEC del 23.01.2026, acquisita in pari data con prot. n. 36813, il Legale Rappresentante della Società Veneta Energia S.r.l., con sede legale in Milano alla via Borgogna n. 2, con riferimento alle ditte catastali, proprietarie degli immobili interessati dalla realizzazione dell'opera oggetto del presente provvedimento, ritenute non concordatarie delle indennità provvisorie loro offerte, ha chiesto l'emissione dell'ordinanza di deposito delle indennità provvisorie presso il Ministero dell'Economia e delle Finanze, ai sensi dell'art. 26 del D.P.R. n. 327/2001 e ss.mm.;
- con l'istanza di cui alle PEC innanzi citate, la Società Veneta Energia S.r.l., ha:
  - dichiarato, con riferimento alla Determinazione Dirigenziale n. 751 del 04.10.2024, con la quale il Servizio Gestione Opere Pubbliche ha disposto l'occupazione d'urgenza degli immobili necessari per la realizzazione dell'opera autorizzata con Determinazione Dirigenziale n. 118/2023 della Sezione Transizione Energetica, che:
    - "la Società ha provveduto a notificare a tutte le ditte catastali il giorno e l'ora in cui sarebbe stata eseguita l'immissione nel possesso delle aree indicate nel proprio particellare di esproprio";
    - "Veneta Energia ha provveduto altresì a notificare ai proprietari delle aree interessate l'atto contenente la determinazione dell'indennità provvisoria di esproprio e/o asservimento, invitandoli a comunicare l'accettazione o il rifiuto entro i termini di legge";
    - "Per le ditte elencate nel prospetto riportato in calce alla presente [...], sono inutilmente decorsi i termini di 30 giorni dalla notifica, senza che sia pervenuta l'accettazione dell'indennità e senza che sia stata proposta alcuna contestazione alla stessa, attesa l'irreperibilità del proprietario (stato: "Proprietario che non ha concordato perché irreperibile"), con la conseguenza che le relative indennità risultano non concordabili";
  - trasmesso gli elenchi, di seguito denominati uno "A", non oggetto di pubblicazione, completo dei dati personali, e uno "B", oggetto di pubblicazione, con omissione dei dati personali, nel

rispetto della tutela alla riservatezza delle persone fisiche, secondo quanto disposto dal D.lgs. n. 196/2003 e dal regolamento U.E. n. 679/2016 in materia di protezione dei dati personali, in cui sono riportate le ditte catastali ritenute non concordatarie, gli immobili oggetto della procedura e le relative indennità da depositare.

Rilevato che:

- ai sensi dell'art. 26 del D.P.R. n. 327/2001 e ss.mm., è necessario ordinare il deposito delle indennità provvisorie presso il M.E.F. - Ragioneria Territoriale dello Stato Bari/Bat, in favore delle ditte catastali ritenute non concordatarie, proprietarie degli immobili interessati dalla procedura in oggetto, esplicitati all'interno degli elenchi "A" e "B", allegati al presente atto, redatti a cura della Società Veneta Energia S.r.l.;
- è fatta salva la clausola di salvaguardia di cui all'art. 92 co. 3 del D.lgs. n. 159/2011, per cui la presente determinazione è rilasciata sotto condizione di decadenza in caso di informativa antimafia negativa;
- il presente atto rientra tra quelli di gestione amministrativa di competenza del Dirigente del Servizio Gestione Opere Pubbliche, ai sensi dell'art. 3 della citata L.R. n. 3/2005 e dell'art. 45 della L.R. n. 10/2007, nonché del successivo Atto Dirigenziale del Dipartimento Risorse Finanziarie e Strumentali, Personale e Organizzazione – Sezione Personale ed Organizzazione n. 115 in data 17.02.2017, in cui è individuato il Servizio Gestione Opere Pubbliche al quale sono attribuite le funzioni di Autorità Espropriante Regionale.

Verifica ai sensi del Regolamento U.E. n. 679/2016 e del D.lgs. n. 196/2003 come modificato dal D.lgs. n. 101/2018.
GARANZIE ALLA RISERVATEZZA

La pubblicazione dell'atto all'albo, salve le garanzie previste dalla Legge n. 241/90 in tema di accesso ai documenti amministrativi, avviene nel rispetto della tutela alla riservatezza dei cittadini, secondo quanto disposto dal D.lgs. n. 196/2003 in materia di protezione dei dati personali, come modificato dal D.lgs. n. 101 del 10.08.2018, e dal Regolamento U.E. n. 2016/679 nonché dal vigente Regolamento Regionale n. 5/2006 per il trattamento dei dati sensibili e giudiziari.

Ai fini della pubblicità legale, l'atto destinato alla pubblicazione è redatto in modo da evitare la diffusione di dati personali identificativi non necessari ovvero il riferimento a dati sensibili, indispensabili per l'adozione dell'atto; qualora tali dati fossero indispensabili per l'adozione dell'atto, essi sono trasferiti in documenti separati, esplicitamente richiamati.

VALUTAZIONE DI IMPATTO DI GENERE
ai sensi della D.G.R. n. 1295 del 26.09.2024

Il presente atto è stato sottoposto a Valutazione di impatto di genere:

- Esito Valutazione impatto di Genere: neutro.

ADEMPIMENTI CONTABILI
ai sensi del D.lgs. n. 118/2011 e ss.mm.

Il presente provvedimento non comporta alcun mutamento qualitativo o quantitativo di entrata o di spesa, né a carico del bilancio regionale né a carico degli Enti per i cui debiti i creditori potrebbero rivalersi sulla Regione e che è escluso ogni ulteriore onere aggiuntivo rispetto a quelli già autorizzati a valere sullo stanziamento previsto dal bilancio regionale.

Dato atto che il procedimento istruttorio propedeutico all'adozione del presente provvedimento è stato espletato nel rispetto delle norme vigenti e che il presente schema di determinazione è conforme alle

risultanze istruttorie.

DETERMINA

Di prendere atto di quanto espresso in narrativa, che costituisce parte integrante e sostanziale del presente atto e che qui si intende integralmente riportato.

Di disporre che la Società Veneta Energia S.r.l., con sede legale in Milano alla via Borgogna n. 2, P.IVA 03954830281, ai sensi l'art. 26 del D.P.R. n. 327/2001 e ss.mm., provveda al deposito presso il Ministero dell'Economia e delle Finanze Ragioneria Territoriale dello Stato di Bari/Bat dell'indennità in favore delle ditte catastali ritenute non concordatarie, proprietarie degli immobili siti nel Comune di Cerignola (FG), interessati dal procedimento espropriativo per lavori di "Costruzione ed esercizio di un impianto per la produzione di energia elettrica da fonte eolica denominato Parco Eolico Cerignola Veneta Nord, da ubicarsi in agro di Cerignola (FG) in località Borgo Tressanti e Masseria Acquarulo di Grillo, di P=50,4 MW, costituito da 12 aerogeneratori da P=4,2 MW" e relative infrastrutture ed opere di connessione indispensabili, di cui alla Autorizzazione Unica rilasciata dalla Sezione Transizione Energetica, ai sensi del D.lgs. n. 387 del 29.12.2003, con Determinazione Dirigenziale n. 118 del 24.05.2023.

Di dare atto che il deposito, di cui al punto precedente, è disposto in favore delle ditte catastali proprietarie degli immobili ubicati nel Comune di Cerignola (FG), interessati dai lavori in oggetto, presenti all'interno degli elenchi redatti a cura della Società Veneta Energia S.r.l., allegati al presente provvedimento di cui uno denominato "A", non oggetto di pubblicazione, completo dei dati personali, e uno denominato "B", oggetto di pubblicazione, con omissione dei dati personali, nel rispetto della tutela alla riservatezza delle persone fisiche, secondo quanto disposto dal D.lgs. n. 196/2003 e dal Regolamento U.E. n. 679/2016 in materia di protezione dei dati personali.

Di dare atto che è fatta salva la clausola di salvaguardia di cui all'art. 92 co. 3 del D.lgs. n. 159/2011, per cui la presente determinazione è rilasciata sotto condizione di decadenza in caso di informativa antimafia negativa.

Di disporre che il presente provvedimento dovrà essere notificato, a cura della Società Veneta Energia S.r.l., con sede legale in Milano alla via Borgogna n. 2, alle ditte catastali interessate ed essere pubblicato sul B.U.R.P., ai sensi dell'art. 26, comma 7 del D.P.R. n. 327/2001 e ss.mm..

Di dare atto che il presente provvedimento, redatto in unico esemplare, composto da n. 10 (dieci) facciate, un Allegato "A" e un Allegato "B":

- è formato in unico originale informatico e firmato digitalmente mediante la Piattaforma "Cifra 2", e sarà conservato nei sistemi di archiviazione documentale dell'Amministrazione Regionale;
- sarà reso pubblico, ai sensi dell'art. 20 comma 3 del Decreto del Presidente della Giunta Regionale n. 22/2021, mediante affissione per 10 (dieci) giorni lavorativi, a decorrere dalla data della sua esecutività, all'Albo telematico dell'Ente, accessibile dal banner "pubblicità legale" dell'home page del sito istituzionale www.regione.puglia.it;
- sarà pubblicato, ai sensi dell'art. 23 del D.lgs. n. 33/2013, nella sezione "Amministrazione Trasparente", sottosezione di I livello "Provvedimenti", sottosezione di II livello "Provvedimenti dirigenti amministrativi" del sito istituzionale www.regione.puglia.it;
- è prodotto, firmato e trattato in formato originale digitale in coerenza con le Linee Guida dettate dalla Segreteria generale della Giunta Regionale con nota prot. n. AOO_175_1875 del 28.05.2020;
- sarà, inoltre, trasmesso alla Società Veneta Energia S.r.l., con sede legale in Milano alla via Borgogna n. 2, e alla Sezione Transizione Energetica.

ALLEGATI INTEGRANTI

Documento - Impronta (SHA256)
Allegato B rev4-signed.pdf - ffdf915a4ced27317faa41d42af52c017d3c32a0eda8dba24bf500c1885c4984

Il presente Provvedimento è direttamente esecutivo.

Come Proposta: Codice Cifra 064/DIR/2026/00282
Sottoscrittori Proposta:

- Istruttore Proposta
  Dominica Piscopo

Firmato digitalmente da:

Il Dirigente del Servizio Gestione Opere Pubbliche
Rosa Tedeschi

ALLEGATO B

VENETA ENERGIA S.r.l. con sede in Milano, via Borgogna 2, P. IVA
PARCO EOLICO CERIGNOLA VENETA NORD - Comune di Cerignola - Provincia di Foggia - Regione Puglia
AU DD118 del 24/05/2023

I dati contenuti all'interno del presente allegato sono conformi a quelli di cui all'Autorizzazione Unica 118 del 24.05.2023, nonché al piano particellare trasmesso alla Regione Puglia – Sezione Transizione Energetica – Servizio Energia e Fonti Alternative e Rinnovabili in data 30.05.2024, come rimodulato per effetto degli accordi negoziali stipulati con alcuni proprietari a seguito di loro osservazioni formulate all'esito della notifica ex art. 17 T.U. Es. Si precisa altresì che alcuna comunicazione/osservazione è pervenuta dal Servizio Energia della Regione Puglia successivamente all'inoltro del piano particellare rimodulato.

No	Foglio	Particella	Intestazione catastale	Qualita' Classe	Valore di mercato	Superficie P.lla	Superficie P.lla			SERVITÙ PERMANENTE								OCCUPAZIONE PERMANENTE Aree di esproprio										OCCUPAZIONE TEMPORANEA								TOT. (€)	TOT. (€)	TOT. (€)	TOT. (€)
					€/mq	m²	ha	are	ca	Proiezione a terra dell'AG	Proiezione a terra dell'AG (mq)	Servitù per servello pala (€/mq)	Indennità servello (€)	Area di Elettrodotto	Area di Elettrodotto (mq)	Servitù per Elettrodotto (€/mq)	Indennità servitù (€)	Piazzole fisse	Piazzole fisse (mq)	Servitù per piazzole fisse (€/mq)	Indennità esproprio (€)	Aree stradali	Aree stradali (mq)	Servitù per Aree stradali (€/mq)	Indennità esproprio (€)	Cabine elett./ sottostazioni	Cabine elett./ sottostazioni (mq)	Servitù per Cabine elett./ sottostazioni (€/mq)	Indennità esproprio (€)	Allargamenti stradali	Allargamenti stradali (mq)	Servitù per Allargamenti stradali (€/mq)	Indennità servitù (€)	Piazzole temporanee	Piazzole temporanee (mq)	Servitù per Piazzole temporanee (€/mq)	Indennità servitù (€)				
NR	Foglio	Particella	Ditta	Tipo Terreno	€/mq	Mq	ha	are	ca																													Indennità di asservimento / esproprio	Indennità di occupazione temporanea	Indennità Occupazione d'Urgenza	Totale Indennità
217	79	191	VITALE NICOLA	SEMINATIVO 2	5,00	744	0	7	44					X	94,6	0,49	45,88																					45,88	-	39,42	**85,30**
219	79	185	VITALE NICOLA	SEMINATIVO 1	5,00	452	0	4	52					X	16,31	0,49	7,91																					7,91	-	6,80	**14,71**
220	79	189	VITALE NICOLA	SEMINATIVO 2	5,00	6594	0	65	94					X	544,68	0,49	264,17																					264,17	-	226,95	**491,12**
699	86	84	SANTAMARIA PASQUALE ; DI MATTEO;	SEMINATIVO 2	5,00	246	0	2	46													X	21,25	1,94	41,23													41,23	-	8,85	**50,08**
362	93	1	PALUMBO ADRIANA	SEMIN IRRIG	6,00	248	0	2	48					X	874,59	0,50	439,48																					439,48	-	437,30	**876,78**
363	93	1	PALUMBO ADRIANA	ULIVETO 01	7,00	206922	20	89	22					X	X	X	X																					-	-	-	-
493	96	24	GRIECO CALOGERO	VIGNETO 1	7,50	6002	0	60	2													X	409,15	2,73	1.116,98													1.116,98	-	255,72	**1.372,70**
494	96	4	GRIECO CALOGERO	ULIVETO 3	7,00	36940	3	69	40													X	484,40	1,96	949,42													949,42	-	282,57	**1.231,99**
495	96	37	GRIECO ANGELO	VIGNETO 1	7,50	20104	2	1	4													X	711,61	2,73	1.942,70													1.942,70	-	444,76	**2.387,45**
281	77	4	FONDAZIONE DI PARTECIPAZIONE BILANZUOLI - CORSI FALCONI - CIANI	SEMIN IRRIG U	6,00	6925	0	69	25					X	597,35	0,50	300,17																					300,17	-	298,68	**598,84**
282	77	7	FONDAZIONE DI PARTECIPAZIONE BILANZUOLI - CORSI FALCONI - CIANI	SEMINATIVO 03	5,00	80487	8	4	87					X	1535,32	0,50	771,50																					771,50	-	639,72	**1.411,21**
283	77	7	FONDAZIONE DI PARTECIPAZIONE BILANZUOLI - CORSI FALCONI - CIANI	SEMIN IRRIG	6,00	10000	1	0	0					X	X	X	X																						-		-
284	77	77	FONDAZIONE DI PARTECIPAZIONE BILANZUOLI - CORSI FALCONI - CIANI	SEMINATIVO 03	5,00	37400	3	74	0					X	581,03	0,0,58	334,09																					334,09	-	242,10	**576,19**
285	77	77	FONDAZIONE DI PARTECIPAZIONE BILANZUOLI - CORSI FALCONI - CIANI	PASCOLO 01	2,00	18822	1	88	22					X	X	X	X																						-		-
490	97	56	DORONZO ROSA SANTERAMO ANGELO MICHELE SANTERAMO RUGGIERO	VIGNETO 01	7,50	33100	3	31	0													X	911,93	2,73	2.489,57													2.489,57	0,53	569,96	**3.060,06**
491	97	56	DORONZO ROSA SANTERAMO ANGELO MICHELE SANTERAMO RUGGIERO	SEMINATIVO 04	5,00	5138	0	51	38													X	X	X	X					X	X	X	X								-
492	97	76	DORONZO ROSA SANTERAMO ANGELO MICHELE SANTERAMO RUGGIERO	VIGNETO 3	7,50	12636	1	26	36													X	418,12	2,73	1.141,47													1.141,47	12,94	261,33	**1.415,73**
713	87	8	DILUDO FRANCESCA	FRUTTI IRRIG	6,00	14157	1	41	57													X	1,00	3,08	3,08													3,08	-	0,50	**3,58**
501	96	12	CASAMASSIMA DAVIDE CASAMASSIMA IRENE VIRGINIA	SEMIN IRRIG U	6,00	15223	1	52	23													X	387,19	2,01	778,25													778,25	33,83	193,60	**1.005,68**
716	87	171	CARRILLO NICOLA	ULIVETO 2	7,00	1762	0	17	62													X	1,00	1,96	1,96													1,96	-	0,58	**2,54**
331	89	4	CAMPESE CARMELA GIANNELLI MICHELE	SEMIN IRRIG U	6,00	21589	2	15	89					X	611,03	0,50	307,04																					307,04	-	305,52	**612,56**
332	89	19	CAMPESE CARMELA GIANNELLI MICHELE	SEMIN IRRIG	6,00	9359	0	93	59					X	216,34	0,68	147,65																					147,65	-	108,17	**255,82**
333	89	19	CAMPESE CARMELA GIANNELLI MICHELE	VIGNETO 01	7,50	139	0	1	39					X	X	X	X																						-		-
60	10	385	ANTONACCI GIOVANNI	SEMINATIVO 2	5,00	56185	5	61	55					X	181,74	0,49	88,14																					88,14	-	75,73	**163,87**
51	10	23	ANTONACCI GIOVANNI	VIGNETO 2	7,50	701	0	7	1					X	105,71	0,68	72,83																					72,83	-	66,69	**139,52**
218	79	188	VITALE NICOLA	ENTE URBANO	2,00	2240	0	22	40					X	189,44	1,25	236,80																					236,80	-	31,57	**268,37**
370	93	334	ENERMAC S.R.L.	SEMINATIVO 3	5,00	948	0	9	48																	x	1.090	02	2.115									2.114,83	-	454,22	**2.569,05**

SEZIONE SECONDA

Atti degli Enti locali e degli enti pubblici e privati

UNIONE DEI COMUNI JONICA SALENTINA

Provvedimento 22/04/2026 n. 9 Verifica di assoggettabilità a VAS ex L.R. 44/2012 e D.Lgs 152/2006 e ss.mm.ii.

Autorità procedente: **Comune di ALLISTE (LE)**
Autorità competente: **Unione dei Comuni Jonica Salentina**

Verifica di assoggettabilità a VAS ex L.R. 44/2012 e D.Lgs 152/2006 e ss.mm.ii.
***"Progetto "Piano… in Bici"*.**
Avviso Pubblico Regione Puglia "Bando pubblico per l`assegnazione di contributi finalizzati alla redazione dei Piani della Mobilita` Ciclistica degli Enti Locali"
PROVVEDIMENTO DI ESCLUSIONE DALLA VALUTAZIONE AMBIENTALE STRATEGICA (VAS)

L'AUTORITÀ COMPETENTE PER LA VAS ha determinato,
con provvedimento n. 9/RG del 22.04.2026, emanato dal Responsabile Settore Tecnico - Paesaggio/VAS *Ing. Luigi I. GIANNÌ***:**

DI ESCLUDERE il ***"*Progetto "Piano… in Bici". Avviso Pubblico Regione Puglia "Bando pubblico per l`assegnazione di contributi finalizzati alla redazione dei Piani della Mobilita` Ciclistica degli Enti Locali" del Comune di ALLISTE (LE)** dall'applicazione della procedura di assoggettabilità alla VAS ai sensi degli artt. da 13 a 18 del D.Lgs 152/2006 e art. 7 comma 7.2 lettera a) del R.R. n. 18 del 19.10.2013 di attuazione della L.R. n. 44 del 14/12/2012, secondo i pareri espressi sulla base degli elementi di verifica di cui all'allegato II alla Direttiva 2001/42/CEE, dai soggetti con competenza ambientale nonché alle condizioni e prescrizioni di cui al verbale di conferenza conclusivo del procedimento di verifica assoggettabilità alla VAS del 21.04.2026, a firma del gruppo tecnico con funzioni di "autorità competente" dell'Unione Jonica Salentina, dando atto del parere rilasciato da Regione PUGLIA - Dipartimento Ambiente Paesaggio e Qualità Urbana – Sezione Autorizzazioni Ambientali prot. 0217843 del 21.04.2026, acquisito al prot. Unione n. 237 del 22.04.2026, *CONTRIBUTO NELL'AMBITO DELLA CONSULTAZIONE DEI SCMA.*

Il Responsabile Settore Tecnico - Paesaggio/VAS
Ing. Luigi I. GIANNÌ
(firmato il 22/04/2026)

RETE FERROVIARIA ITALIANA S.P.A.

Provvedimento 17 aprile 2026, n. 33/22b/PAG. Autorizzazione al pagamento delle indennità depositate.

DIREZIONE OPERATIVA INFRASTRUTTURE TERRITORIALE BARI

Ufficio Territoriale per le Espropriazioni

Il Dirigente dell'Ufficio Territoriale per le Espropriazioni

- VISTO l'Atto di Concessione ministeriale di cui al DM n. 138-T del 31/10/2000 così come integrato dal DM n. 60-T del 28/11/2002, con il quale sono stati delegati a R.F.I. S.p.A., concessionaria dell'infrastruttura ferroviaria nazionale, i poteri espropriativi ai sensi dell'art. 6 comma 8 del D.P.R. 327/2001 e s.m.i.;

- VISTA la Disposizione Organizzativa di Rete Ferroviaria Italiana n. 191/AD del 12 luglio 2021, con la quale è stato, tra l'altro, ridefinito il modello organizzativo delle Direzioni Operative Infrastrutture Territoriali, incaricate di espletare le attività e le funzioni proprie dell'Ufficio Territoriale per le Espropriazioni, ai sensi e per gli effetti dell'art. 6, comma 2 del D.P.R. 327/2001;

- VISTA la Delibera n. 91 del 09/12/2020, con la quale il Referente di Progetto ha approvato il progetto definitivo e dichiarato la pubblica utilità – ai sensi e per gli effetti di cui all'art.12 del D.P.R. 327/2001 e s.m.i. – per il "Progetto per il potenziamento infrastrutturale e messa in sicurezza della tratta ferroviaria Barletta - Spinazzola, mediante la costituzione di apposite servitù di passaggio - su sedimi di viabilità (private) esistenti e sterrati nonchè eventuali collegamenti alla viabilità pubblica esistente, finalizzato alla chiusura del PL Privato al km 7+419, in ambito del Comune di Barletta (BAT)";

- VISTA la Delibera n. 02/22bis/OCC del 20/01/2021, in cui il Dirigente dell'Ufficio Territoriale per le Espropriazioni – Bari, ha determinato l'indennità di asservimento, risultante dall'elenco dei proprietari degli immobili ubicati nel Comune di Barletta (BT), necessari per l'esecuzione delle opere di che trattasi e ne ha autorizzato l'occupazione d'urgenza;

- CONSIDERATO che la Delibera n. 02/22bis/OCC del 20/01/2021 è stata regolarmente eseguita, in data 11 febbraio 2021, attraverso la redazione dei Verbali di Consistenza ed Immissione nel Possesso;

- VISTA la Delibera n. 54 del 30/05/2023, con la quale il Referente di Progetto ha approvato il progetto definitivo di variante e dichiarato la pubblica utilità – ai sensi e per gli effetti di cui all'art.12 del D.P.R. 327/2001 e s.m.i. – per il "Progetto per il potenziamento infrastrutturale e messa in sicurezza della tratta ferroviaria Barletta - Spinazzola, mediante la costituzione di apposite servitù di passaggio - su sedimi di viabilità (private) esistenti e sterrati nonchè eventuali collegamenti alla viabilità pubblica esistente, finalizzato alla chiusura del PL Privato al km 7+419, in ambito del Comune di Barletta (BAT)";

- VISTA la Delibera n. 48/22bis/OCC del 23/06/2023, in cui il Dirigente dell'Ufficio Territoriale per le Espropriazioni – Bari, ha determinato l'indennità di asservimento, risultante dall'elenco dei proprietari degli immobili ubicati nel Comune di Barletta (BT), necessari per l'esecuzione delle opere di che trattasi e ne ha autorizzato l'occupazione d'urgenza;

- CONSIDERATO che la Delibera n. 48/22bis/OCC del 23/06/2023 è stata regolarmente eseguita, in data 18 luglio 2023, attraverso la redazione dei Verbali di Consistenza ed Immissione nel Possesso;

- VISTA la Delibera n. 31 del 22/05/2024, con la quale il Referente di Progetto ha approvato il progetto definitivo di variante e dichiarato la pubblica utilità – ai sensi e per gli effetti di cui all'art.12 del D.P.R. 327/2001 e s.m.i. - per il tratto di asservimento contro le p.lle 202, 3, 2, 228 del Fg. 33 del Comune di Barletta;

- VISTO il Provvedimento n. 79/22b/OCC del 12/06/2024 con il quale il Dirigente dell'Ufficio Territoriale per

le Espropriazioni – Bari ha determinato l'indennità di asservimento, risultante dall'elenco dei proprietari degli immobili ubicati nel Comune di Barletta (BAT), necessari per l'esecuzione delle opere di che trattasi e ne ha autorizzato l'occupazione d'urgenza;

- CONSIDERATO che la Delibera n. 79/22b/OCC del 12/06/2024 è stata regolarmente eseguita in data 18/07/2023 con la contestuale redazione degli stati di consistenza e dei verbali di immissione in possesso, che in caso di assenza degli intestatari catastali sono stati redatti con la presenza di testimoni ai sensi dell'art. 22-bis comma 4 del T.U.;

- VISTE le comunicazioni alle Ditte proprietarie asservende delle indennità definitive di asservimento e annesse indennità di sovrassuolo, trasmessa tramite PEC e/o raccomandate A/R, con annesse dichiarazioni di accettazione;

- VISTO che le presunte Ditte proprietarie degli immobili censiti catastalmente al Fg. 25 p.lla 83, Fg. 33 p.lle 221, 223, 229 e 230 del Comune di Barletta (BT), interessate dai lavori di cui all'oggetto, risultano "irreperibili", in data 02/10/2025 si è pubblicato sull'Albo pretorio del Comune di Barletta (BT) l'avviso verso eventuali soggetti interessati nel quale si comunicavano le indennità definitive di asservimento;

- CONSIDERATO che sono decorsi i termini di pubblicazione dell'avviso sull'Albo pretorio senza che nessuno abbia manifestato le accettazioni delle indennità definitive di asservimento comunicate, come determinate da RFI S.p.A.;

- VISTA la propria Ordinanza di Deposito Diretto delle Indennità n. 08/22b/DEP del 21/01/2025 con la quale - ai sensi dell'art. 26 del D.P.R. 327/2001 e s.m.i – sono stati disposti i depositi delle indennità definitive di asservimento in favore dei soggetti "irreperibili" per la p.lla 83 del Fg 25 e per le p.lle 221, 223, 229 e 230 del Fg 33 del Comune di Barletta (BT), presso il Ministero dell'Economia e delle Finanze - Ragioneria Territoriale dello Stato di Bari/Barletta-Andria-Trani;

- VISTO che in data 11/02/2025 si è provveduto al deposito dell'indennità di esproprio, per il quale è stata aperta la posizione n. Nazionale 1420925 e n. Provinciale 173960, per un importo pari ad € 3.554,72 (Euro Tremilacinquecentocinquantaquattro/72), per quanto concerne l'immobile censito alla p.lla 83 del Foglio 25 del Comune di Barletta (BA), presso il Ministero dell'Economia delle Finanze - Ragioneria Territoriale dello Stato di Bari/Barletta-Andria-Trani – Servizio Depositi Definitivi Bari/Barletta-Andria-Trani – con quietanza n. BA01420925H;

- VISTO che in data 11/02/2025 si è provveduto al deposito dell'indennità di esproprio, per il quale è stata aperta la posizione n. Nazionale 1420926 e n. Provinciale 173961, per un importo pari ad € 1.087,64 (Euro Milleottantasette/64), per quanto concerne gli immobili censiti alle p.lle 221 e 223 del Foglio 33 del Comune di Barletta (BA), presso il Ministero dell'Economia delle Finanze - Ragioneria Territoriale dello Stato di Bari/Barletta-Andria-Trani – Servizio Depositi Definitivi Bari/Barletta-Andria-Trani – con quietanza n. BA01420926I;

- VISTO che in data 11/02/2025 si è provveduto al deposito dell'indennità di esproprio, per il quale è stata aperta la posizione n. Nazionale 1420928 e n. Provinciale 173962, per un importo pari ad € 2.904,79 (Euro Duemilanovecentoquattro/79), per quanto concerne gli immobili censiti alle p.lle 220 e 230 del Foglio 33 del Comune di Barletta (BA), presso il Ministero dell'Economia delle Finanze - Ragioneria Territoriale dello Stato di Bari/Barletta-Andria-Trani – Servizio Depositi Definitivi Bari/Barletta-Andria-Trani – con quietanza n. BA01420928K;

- VISTA la documentazione comprovante l'avvenuto pagamento, a mezzo bonifico bancario, delle indennità depositate presso il MEF - Ragioneria Territoriale dello Stato di Bari/Barletta-Andria-Trani;

- CONSIDERATO che è stata impropriamente emessa da Questa Autorità l'Ordinanza di Deposito Diretto delle Indennità n. 180/22b/DEP del 03/11/2025, con la quale sono stati disposti i depositi, già costituiti con la precedente Ordinanza n. 08/22b/DEP del 21/01/2025, delle indennità definitive di asservimento in favore dei soggetti "irreperibili" per la p.lla 83 del Fg 25 e per le p.lle 221, 223, 229 e 230 del Fg 33 del Comune di Barletta (BT), presso il Ministero dell'Economia e delle Finanze - Ragioneria Territoriale dello Stato di Bari/Barletta-Andria-Trani;

- VISTO che, a seguito dell'Ordinanza n. 180/22b/DEP del 03/11/2025, in data 05/11/2025 si è provveduto al deposito dell'indennità di esproprio, per il quale è stata aperta la posizione n. Nazionale 1434947 e n. Provinciale 175033, per un importo pari ad € 3.554,72 (Euro Tremilacinquecentocinquantaquattro/72), per quanto concerne l'immobile censito alla p.lla 83 del Foglio 25 del Comune di Barletta (BA), presso il Ministero dell'Economia delle Finanze - Ragioneria Territoriale dello Stato di Bari/Barletta-Andria-Trani – Servizio Depositi Definitivi Bari/Barletta-Andria-Trani – con quietanza n. BA01434947W;

- VISTO che, a seguito dell'Ordinanza n. 180/22b/DEP del 03/11/2025, in data 05/11/2025 si è provveduto al deposito dell'indennità di esproprio, per il quale è stata aperta la posizione n. Nazionale 1434949 e n. Provinciale 175034, per un importo pari ad € 1.087,64 (Euro Milleottantasette/64), per quanto concerne gli immobili censiti alle p.lle 221 e 223 del Foglio 33 del Comune di Barletta (BA), presso il Ministero dell'Economia delle Finanze - Ragioneria Territoriale dello Stato di Bari/Barletta-Andria-Trani – Servizio Depositi Definitivi Bari/Barletta-Andria-Trani – con quietanza n. BA01434949Y;

- VISTO che, a seguito dell'Ordinanza n. 180/22b/DEP del 03/11/2025, in data 05/11/2025 si è provveduto al deposito dell'indennità di esproprio, per il quale è stata aperta la posizione n. Nazionale 1434950 e n. Provinciale 175035, per un importo pari ad € 2.904,79 (Euro Duemilanovecentoquattro/79), per quanto concerne gli immobili censiti alle p.lle 220 e 230 del Foglio 33 del Comune di Barletta (BA), presso il Ministero dell'Economia delle Finanze - Ragioneria Territoriale dello Stato di Bari/Barletta-Andria-Trani – Servizio Depositi Definitivi Bari/Barletta-Andria-Trani – con quietanza n. BA01434950T;

- VISTA la documentazione comprovante l'avvenuto pagamento, a mezzo bonifico bancario, delle indennità depositata presso il MEF - Ragioneria Territoriale dello Stato di Bari/Barletta-Andria-Trani;

- VISTO che tramite PEC la Scrivente in data 17/03/2026 n. prot. RFI.DOIT.BA\A0011\P\2026\0001441, ha formulato apposita istanza di rimborso delle indennità erroneamente corrisposte relativamente all'Ordinanza di deposito n. 180/22b/DEP del 03/11/2025;

- VISTO il D.P.R. 8 giugno 2001 n. 327, così come modificato e integrato con D.Leg.vo 27.12.2002 n. 302.

RICHIEDE

lo svincolo delle indennità impropriamente depositate, in favore dei soggetti "irreperibili" per la p.lla 83 del Fg 25 e per le p.lle 221, 223, 229 e 230 del Fg 33 del Comune di Barletta (BT), a titolo di rimborso in favore di RETE FERROVIARIA ITALIANA S.p.a., con sede in Piazza della Croce Rossa 1 - 00161 - ROMA, Cod. Fisc.: 01585570581.

Andranno perciò corrisposte le seguenti somme indicate:

- € 3.554,72 (Euro Tremilacinquecentocinquantaquattro/72) con riferimento alla posizione BA01434947W – n. nazionale 1434947, n. provinciale 175033 del 05/11/2025;

- € 1.087,64 (Euro Milleottantasette/64) con riferimento alla posizione BA01434949Y – n. nazionale 1434949, n. provinciale 175034 del 05/11/2025;

- € 2.904,79 (Euro Duemilanovecentoquattro/79) con riferimento alla posizione BA01434950T – n. nazionale 1434950, n. provinciale 175035 del 05/11/2025.

Si esonera infine da ogni responsabilità l'ufficio finanziario preposto al pagamento delle indennità depositate.

Bari, lì 17 aprile 2026

Il Dirigente dell'Ufficio Territoriale per le Espropriazioni
Ing. Giuseppe Nicola Paolo Macchia
(firmato il 17/04/2026)

C.B.C. COMMODITIES BIO CONSULTING S.r.l.

Pubblicazione ai sensi dell'art. 8, comma 9, del D.Lgs. n. 190/2024. Procedura Abilitativa Semplificata (P.A.S.) per la realizzazione di un impianto fotovoltaico di potenza nominale lato DC pari a 1567,5 kWp integrato con sistema di accumulo da 2.236 kWh e delle relative opere di connessione alla rete da realizzare nel territorio comunale di Ostuni (BR).

AVVISO DI INTERVENUTO PERFEZIONAMENTO DEL TITOLO ABILITATIVO

La sottoscritta

Denominazione: C.B.C. COMMODITIES BIO CONSULTING S.r.l.
P. IVA: 02486060748
Sede legale: via Roveggia 29/C – 37136 Verona (VR)
PEC: commoditiesbioconsultingsrl@pec.it

in qualità di **soggetto proponente**,

Ai sensi dell'art. 8, comma 9, del D.Lgs. n. 190/2024, che prevede che, decorso il termine senza diniego, il soggetto proponente richieda la pubblicazione sul Bollettino Ufficiale della Regione dell'avviso di intervenuto perfezionamento del titolo abilitativo;

Dati di intervento

- **Data di presentazione del progetto: 26/01/2026** (Protocollo: REP_PROV_BR/BR-SUPRO/0021030**)**
- **Data di perfezionamento del titolo abilitativo: 26/02/2026** (sono decorsi i termini previsti dai commi 6, 7 e 8, lettera c) del medesimo articolo ed entro tali termini non è stato comunicato alcun provvedimento espresso di diniego);
- **Tipologia di intervento:** Realizzazione di un impianto fotovoltaico di potenza nominale lato DC pari a **1567,5** kWp integrato con sistema di accumulo da **2.236** kWh e delle relative opere di connessione alla rete da realizzare nel territorio comunale di **Ostuni (BR)**.
- **Esatta localizzazione dell'intervento:**
  Comune **Ostuni**, Provincia **BR**;
  Località / indirizzo: **Contrada La Larascina snc**;
  Dati catastali (se disponibili): **Foglio 28, Particella 185, Sub 1**

- **Il presente avviso viene pubblicato sul Bollettino Ufficiale della Regione Puglia (BURP), conformemente alla normativa vigente.**

Il proponente
C.B.C. COMMODITIES BIO CONSULTING S.r.l.
GIANLUCA PROSDOCIMI
(n.q. di Amministratore Unico)
(Firmato il 21/04/2026)

P.A.P. PROJECT STUDIO S.R.L.

Pubblicazione ai sensi dell'articolo 6, comma 7-bis, del D. Lgs. n. 28/2011. Procedura Abilitativa Semplificata (P.A.S.) per la realizzazione di un impianto fotovoltaico della potenza nominale pari a 820,08 kW, con relative opere di connessione alla rete elettrica nazionale da realizzarsi in Località San Marco dei Lupini nel Comune di Palagiano, in area nel buffer di 300 m dalla rete autostradale.

Pratica n° 02563800735-26062024-1030

Suap di PALAGIANO in delega alla CCIAA BRINDISI - TARANTO

CHIEDE	Procedimento
Procedura abilitativa semplificata (P.A.S.) per l'installazione di impianti alimentati da energia rinnovabile	**Procedura abilitativa semplificata (P.A.S.) per l'installazione di impianti alimentati da energia rinnovabile ((ai sensi dell'art. 6 del D. Lgs 28 del 03/03/2011 – art. 6 della L.R. n. 25 del 24/09/2012)**

Scheda anagrafica

[X] DITTA/SOCIETA'/IMPRESA	[ ] PERSONA (Privato)

[X] ISCRITTA ALLA CCIAA

Codice Fiscale
02563800735

(compilare per effettuare il recupero dei dati dal registro imprese)

Informazioni relative all'iscrizione al Registro Imprese

Camera di commercio di:	Numero REA	Data
FOGGIA	**261007**	

[ ] NON ANCORA ISCRITTA

[ ] NON NECESSITA DI ISCRIZIONE AL RI DELLA CCIAA

DATI DEL DICHIARANTE

Nome	Cognome	Cod.Fiscale
LUIGI	**PIACQUADIO**	

Sesso	Data nascita	Cittadinanza

Luogo di nascita:

Stato

Località estera

[ ] Se cittadino non UE

Informazioni relative alla residenza :

Stato	Provincia
Italia	

Comune

Toponimo (DUG)

Denominazione stradale

Numero civico	CAP	eMail/PEC	Telefono fisso/cellulare

Carica
PRESIDENTE CONSIGLIO AMMINISTRAZIONE

DATI DELLA DITTA/SOCIETA'/IMPRESA

Denominazione (nome della ditta o azienda o ragione sociale)
P.A.P. PROJECT STUDIO S.R.L.

Forma giuridica	Codice Fiscale	P.IVA
SOCIETA' A RESPONSABILITA' LIMITATA	**02563800735**	**02563800735**

Dati relativi alla sede legale della ditta/società/impresa

Stato	Provincia
Italia	**FOGGIA**

Comune
LUCERA

Toponimo (DUG)
VIALE

Denominazione stradale	Numero civico	CAP
DELL'ARTIGIANATO	**13**	**71036**

Telefono fisso/Cellulare	Fax	PEC
		PAPPROJECT@PEC.IT

Qualifica e dati del procuratore

Qualifica del procuratore
PROFESSIONISTA INCARICATO

Il procuratore:

Nome	Cognome	Sesso	Cittadinanza
UMBERTO	**PIACQUADIO**	**Maschio**	

Nato a	il

	Provincia		Stato
[ ] in Italia		**[X] all'Estero**	

Cod.Fiscale

Informazioni relative alla residenza del procuratore:

Residente in	Provincia	CAP

Indirizzo	Tel	Fax

eMail PEC

Oggetto della pratica

descrizione sintetica
Realizzazione di un impianto fotovoltaico della potenza nominale pari a 820,08 kW con relative opere di connessione alla rete elettrica nazionale da realizzarsi in località San Marco dei lupini nel comune di Palagiano, in area nel buffer di 300 m dalla rete autostradale.

DOMICILIO ELETTRONICO

Ai fini delle comunicazioni relative al presente procedimento si elegge il proprio domicilio elettronico presso la seguente casella di posta elettronica (domicilio elettronico)

DOMICILIO ELETTRONICO: (N.B. Inserire l'indirizzo della casella PEC a cui lo Sportello dovrà inviare la ricevuta e le altre comunicazioni relative alla pratica)
umberto.piacquadio@ingpec.eu

[X] Si dichiara di essere consapevoli che nel caso non venga indicata una casella di posta elettronica certificata (PEC), non si avra' la certezza del buon esito dell' eventuale scambio di comunicazioni che seguiranno la presente istanza

Dichiarazione di consapevolezza ex artt. 46 e 47 DPR 445/2000

[X] Dichiara di essere consapevole che le dichiarazioni false, la falsità negli atti e l'uso di atti falsi comportano l'applicazione delle sanzioni penali previste dall'art. 76 del D.P.R. 445/2000 e la decadenza dai benefici eventualmente conseguenti al provvedimento emanato sulla base della dichiarazione non veritiera nonchè il divieto di accesso a contributi, finanziamenti e agevolazioni per un periodo di 2 anni decorrenti da quando l'amministrazione ha adottato l'atto di decadenza, come previsto dall'art. 75 del D.P.R. 445/2000.

INFORMATIVA SULLA PRIVACY (Art. 13 del Reg. UE n. 2016/679 del 27 aprile 2016)

Il Reg. UE n. 2016/679 del 27 aprile 2016 stabilisce norme relative alla protezione delle persone fisiche con riguardo al trattamento dei dati personali. Pertanto, come previsto dall'art. 13 del Regolamento, si forniscono le seguenti informazioni:

Titolare del trattamento:

Comune di PALAGIANO

indirizzo pec comunepalagiano.suap@postecert.it

Finalità del trattamento.

Il trattamento dei dati è necessario per l'esecuzione di un compito di interesse pubblico o connesso all'esercizio di pubblici poteri di cui è investito il titolare del trattamento. Pertanto i dati personali saranno utilizzati dal titolare del trattamento nell'ambito del procedimento per il quale la dichiarazione viene resa.

Modalità del trattamento.

I dati saranno trattati da persone autorizzate, con strumenti cartacei e informatici.

Destinatari dei dati.

I dati potranno essere comunicati a terzi nei casi previsti della Legge 7 agosto 1990, n. 241 (“Nuove norme in materia di procedimento amministrativo e di diritto di accesso ai documenti amministrativi”), ove applicabile, e in caso di controlli sulla veridicità delle dichiarazioni (art. 71 del D.P.R. 28 dicembre 2000 n. 445 (“Testo unico delle disposizioni legislative e regolamentari in materia di documentazione amministrativa”)). Responsabili del trattamento la Camera di Commercio competente per territorio e InfoCamere S.c.p.A.

Diritti.

L'interessato può in ogni momento esercitare i diritti di accesso e di rettifica dei dati personali nonché ha il diritto di presentare reclamo al Garante per la protezione dei dati personali. Ha inoltre il diritto alla cancellazione dei dati e alla limitazione al loro trattamento nei casi previsti dal Regolamento. Per esercitare tali diritti tutte le richieste devono essere rivolte al Comune di PALAGIANO indirizzo mail comunepalagiano.suap@postecert.it. Il responsabile della protezione dei dati è contattabile all'indirizzo mail rpd@svic.it.

Periodo di conservazione dei dati.

I dati personali saranno conservati per un periodo non superiore a quello necessario per il perseguimento delle finalità sopra menzionate o comunque non superiore a quello imposto dalla legge per la conservazione dell'atto o del documento che li contiene. I dati sono altresì trasmessi alla Camera di Commercio competente per territorio per la raccolta nel Fascicolo informativo di impresa di cui all'art. 43-bis del D.P.R. 445/2000 e s.m.i.

[X] Il/la sottoscritto/a dichiara di aver letto l'informativa sul trattamento dei dati personali.
CHIEDE A UFFICI COMUNE DI PALAGIANO

Procedura abilitativa semplificata (P.A.S.) per l'installazione di impianti alimentati da energia rinnovabile ((ai sensi dell'art. 6 del D. Lgs 28 del 03/03/2011 – art. 6 della L.R. n. 25 del 24/09/2012)

Localizzazione dell'intervento

Comune	Frazione	Prov.	CAP
PALAGIANO		**TA**	**74019**

ATTENZIONE - l'ubicazione dell'attività o intervento coincide con il Comune a cui è destinata la pratica

Via, Viale, Piazza	n° civico
località San Marco dei Lupini	**snc**

scala	piano	interno

dati catastali

[ ] NCEU	**[X] NCT**

foglio	particella/mappale	subalterno
7	**49**	

sezione Censuaria (Terreni)

foglio	particella/mappale	subalterno
7	**68**	

sezione Censuaria (Terreni)

foglio	particella/mappale	subalterno
7	**48**	

sezione Censuaria (Terreni)

foglio	particella/mappale	subalterno
7	**109**	

sezione Censuaria (Terreni)

foglio	particella/mappale	subalterno
7	**228**	

sezione Censuaria (Terreni)

foglio	particella/mappale	subalterno
7	**230**	

sezione Censuaria (Terreni)

foglio	particella/mappale	subalterno
7	**229**	

sezione Censuaria (Terreni)

foglio	particella/mappale	subalterno
7	**192**	

sezione Censuaria (Terreni)

foglio	particella/mappale	subalterno
7	**195**	

sezione Censuaria (Terreni)

foglio	particella/mappale	subalterno
7	**110**	

sezione Censuaria (Terreni)

foglio	particella/mappale	subalterno
7	**26**	

sezione Censuaria (Terreni)

ulteriori dati relativi alla localizzazione dell'intervento

Superfici edificio (reali e non catastali)

coperta mq	scoperta mq	altezza m
34.00	**11466.00**	**2.90**

Superfici terreno (reali e non catastali) mq.
11500.00

a) Titolarità dell'intervento

Il richiedente dichiara di avere titolo alla presentazione di questa pratica edilizia in quanto

[X] proprietario esclusivo

[ ] rappresentante legale

[ ] Amministratore/delegato dal Condominio

[ ] comproprietario con il/i soggetto/i elencato/i nella sezione "SOGGETTI COINVOLTI";

[ ] locatario/comodatario (a tale scopo autorizzato dai proprietari nella sezione "SOGGETTI COINVOLTI")

dell'immobile interessato dall'intervento e di

[X] avere titolarità esclusiva all'esecuzione dell'intervento

[ ] non avere titolarità esclusiva all'esecuzione dell'intervento, ma di disporre comunque della dichiarazione di assenso dei terzi titolari di altri diritti reali o obbligatori

b) Presentazione della PAS

Dichiara di presentare la PAS

[ ] in assenza di atti di assenso presupposti, in quanto l'intervento oggetto della PAS non necessita di atti o pareri che non possono essere sostituiti dalle autocertificazioni, attestazioni e asseverazioni o certificazioni di tecnici abilitati

[ ] essendo già in possesso di tutti gli atti di assenso presupposti, comunque denominati, rilasciati dalle competenti amministrazioni

[X] richiedendo contestualmente l'acquisizione d'ufficio degli atti di assenso presupposti, comunque denominati, alle competenti amministrazioni. Il titolare dichiara di essere a conoscenza che l'attività oggetto della PAS può essere iniziata dopo il rilascio dei relativi atti di assenso

c) Tipologia di impianto alimentato da fonti rinnovabili oggetto di PAS

[ ] Installazione di pannelli fotovoltaici, su edificio esistente, con qualsiasi potenza, non ricadenti fra quelli di cui al punto 12.1 del D.M. 10/09/2010 aventi TUTTE le seguenti caratteristiche: i. moduli fotovoltaici collocati nei tetti di edifici esistenti; ii. la superficie complessiva dei moduli fotovoltaici dell'impianto non sia superiore a quella del tetto dell'edificio sul quale i moduli sono collocati

[ ] collocato su edifici, tettoie, serre o pensiline e da realizzarsi con tegole fotovoltaiche o altri elementi innovativi;

[ ] collocato su edifici o loro pertinenze (realizzati all'interno della zona A di cui al D.M. 1444/1968) e da realizzarsi con tegole fotovoltaiche o altri elementi innovativi;

[ ] Impianto solare fotovoltaico non integrato ubicato al suolo con potenza inferiore a 20 kW;

[ ] Impianto solare fotovoltaico ubicato a suolo su terreni agricoli (max 10% del terreno agricolo e distanza superiore a 2000 mt. da altri terreni dello stesso proprietario), non ricadenti fra quelli di cui al punto 12.1 e 12.2 lettera a) del D.M. 10/09/2010, aventi capacità di generazione inferiore alla soglia indicata alla tabella A allegata al D.Lgs n. 387 del 29/12/2003, cioè con potenza inferiore a 20 kW, e che faccia capo ad un unico punto di connessione ed ad un unico soggetto;

[ ] Impianto solare fotovoltaico ubicato su aree già degradate da attività antropiche, pregresse o in atto, tra cui siti industriali, cave, discariche, siti contaminati, con potenza non superiore a 1 MW e direttamente su suolo;

[ ] Impianto eolico di potenza inferiore a 200 kW con max 4 generatori eolici;

[ ] Impianti Biomassa, gas di discarica, gas residuati dai processi di depurazione, operanti in assetto cogenerativi con potenza > 50 1000 kW ovvero 3000 kWt;

[ ] Impianti alimentati da biomassa e biogas con potenza max 200 kW;

[ ] Impianti da gas di discarica, gas residuati con potenza inferiore a 1 MW;

[ ] Impianti non cogenerativi con potenza 250kW;

[ ] Impianti idroelettrici e geotermoelettrici realizzati su edifici esistenti senza variazione planoaltimetriche, senza cambio di destinazione d'uso, senza intaccare parti strutturali, ecc., con potenza max 200 kW;

[ ] Impianti idroelettrici e geotermoelettrici alimentati da fonte idraulica con potenza inferiore a 1 MW;

[ ] Attività di costruzione ed esercizio di impianti fotovoltaici di potenza sino a 10 MW connessi alla rete elettrica di media tensione e localizzati in area a destinazione industriale, produttiva o commerciale (ai sensi del c.9 bis, dell'art.6 del D.LGS 28/2011 modificato dal D.L. 77/2021.

[X] Altro impianto di energia elettrica

specificare

Impianti Fotovoltaici di cui al comma 9 bis dell'art. 6 del dlgs 28/2011 e s.m.i. in aree idonee ai sensi dell'art. 20 comma 8 (impianto in aree buffer di 300 m da rete autostradale)

e) Opere su parti comuni o modifiche esterne

Le opere previste

[X] non riguardano parti comuni

[ ] riguardano le parti comuni di un fabbricato condominiale

[ ] riguardano parti comuni di un fabbricato con più proprietà, non costituito in condominio, e dichiara che l'intervento è stato approvato dai comproprietari delle parti comuni, come risulta da atto consegnato al progettista ovvero dalla sottoscrizione degli elaborati da parte di tutti i comproprietari corredata da copia di documento d'identità

[ ] riguardano parti dell'edificio di proprietà comune ma non necessitano di assenso perché, secondo l'art. 1102 c.c., apportano, a spese del titolare, le modificazioni necessarie per il miglior godimento delle parti comuni non alterandone la destinazione e senza impedire agli altri partecipanti di usufruirne secondo il loro diritto

f) Descrizione sintetica dell’intervento

Dichiara che i lavori per i quali viene inoltrata la presente PAS consistono in:
Lavori di realizzazione di un impianto di produzione di energia elettrica da fonte rinnovabile di tipo solare fotovoltaica di potenza pari a 820,08 kW, su area agricola posta nel buffer di 300 m dalla rete autostradale ai sensi dell'Art. 20 comma 8 del Dlgs 199/2021 e s.m.i., con relative infrastrutture elettriche di collegamento alla rete elettrica nazionale, da realizzarsi in località San Marco dei Lupini. L'impianto prevede, altresì, la realizzazione di opere connesse per l'allaccio dell'impianto alla rete elettrica nazionale. In merito alle opere di rete, l'autorizzazione alla costruzione dell'impianto delle opere di rete sarà rilasciata alla società Proponente, mentrel'Autorizzazione all'esercizio delle opere di rete sarà emessa a favore di e-distribuzione S.p.A. Le opere di rete, una volta realizzate, saranno inserite nel perimetro della rete di distribuzione dell’energia elettrica di proprietà di E-distribuzione S.p.A. e che pertanto non saranno soggette a dismissione, ovvero all’obbligo di rimozione delle stesse e di ripristino dei luoghi. Per le opere di rete verrà presentato contestualmente il DIL alla provincia di Taranto propedeutico all'ottenimento della dichiarazione di pubblica utilità al fine di ottenere l'asservimento coattivo delle aree interessate dalla linea elettrica. Al fine della cantierabilità dell'intervento sarà altresì necessario acquisire il parere preventivo della società Autostrade per l'attraversamento con l'elettrodotto della rete autostradale.

g) Regolarità urbanistica e precedenti edilizi

[X] lo stato attuale dell'immobile risulta pienamente conforme alla documentazione dello stato di fatto legittimato dal seguente titolo/pratica edilizia (o, in assenza, dal primo accatastamento)
[X] legittimato da

	n.	del
[ ] titolo unico (SUAP)		

	n.	del
[ ] permesso di costruire / licenza edil. / concessione edilizia		

	n.	del
[ ] autorizzazione edilizia		

	n.	del
[ ] accertamento di conformità ex art. 36 d.P.R. n.380/2001		

	Legge	n.	del
[ ] condono edilizio			

	Legge	n.	del
[ ] C.E. o P.d.C. in sanatoria			

	n.	del
[ ] P.d.C. in sanatoria		

	n.	del
[ ] D.I.A. / S.C.I.A		

	n.	del
[ ] DIA/SCIA alternativa al permesso di costruire		

	n.	del
[ ] C.I.L./C.I.L.A.		

	estremi della denuncia catastale n.	del
[ ] primo accatastamento		

[ ] Preesistente al 1942
(Allegare planimetria catastale originale)

[ ] Preesistente al 1967
(Allegare planimetria catastale originale)

	specificare	n.	del
[X] altro	**area libera**	**xxxxxxx**	**01/01/1938**

h) Calcolo del contributo di costruzione

[X] l'intervento da realizzare è a titolo gratuito

ai sensi della seguente normativa

impianto fotovoltaico su area libera art. 6 dlgs 28/2011

[ ] l'intervento da realizzare è a titolo oneroso e pertanto

allega il prospetto di calcolo preventivo del contributo di costruzione, a firma di tecnico abilitato, e la ricevuta di versamento del contributo di costruzione

[ ] richiede il reperimento degli standard in quanto intervento che comporta aumento del carico urbanistico

[ ] richiede il reperimento degli standard in quanto intervento che comporta aumento del carico urbanistico, per i quali con relazione asseverata si richiede la monetizzazione

i) Tecnici incaricati

dichiara di aver incaricato, in qualità di progettista, il tecnico indicato nella sezione seguente

PROGETTISTA DELLE OPERE ARCHITETTONICHE

[ ] non è colui che presenta la pratica	[ ] colui che presenta la pratica

[X] incaricato anche come direttore dei lavori delle opere architettoniche

[ ] se il direttore dei lavori delle opere architettoniche è diverso dal progettista delle opere architettoniche

e dichiara inoltre

[ ] di aver incaricato, in qualità di direttori dei lavori e di altri tecnici, i soggetti indicati alla sezione seguente

[X] che il/i direttore/i dei lavori e gli altri tecnici incaricati saranno individuati prima dell'inizio dei lavori

l) Impresa esecutrice dei lavori

[X] l'impresa esecutrice/imprese esecutrici dei lavori sarà/saranno individuata/e prima dell'inizio dei lavori

[ ] i lavori, in quanto opere di modesta entità che non interessano le specifiche normative di settore, sono eseguiti/sono stati eseguiti in prima persona, senza alcun affidamento a ditte esterne

[ ] i lavori sono eseguiti/sono stati eseguiti dalla/e impresa/e indicata/e alla seguente sezione

m) Rispetto degli obblighi in materia di salute e sicurezza nei luoghi di lavoro (vedi allegata tabella ADEMPIMENTI PREVISTI DAL D. LGS. N.81/2008)

che l'intervento

[ ] non ricade nell'ambito di applicazione delle norme in materia di salute e sicurezza nei luoghi di lavoro (d.lgs. n. 81/2008)

[ ] ricade nell'ambito di applicazione delle norme in materia di salute e sicurezza nei luoghi di lavoro (d.lgs. n. 81/2008) e pertanto:

relativamente alla documentazione delle imprese esecutrici:

[ ] dichiara che l'entità presunta del cantiere è inferiore a 200 uomini-giorno ed i lavori non comportano i rischi particolari di cui all'allegato XI del d.lgs. n. 81/2008 e di aver verificato il certificato di iscrizione alla Camera di commercio, il documento unico di regolarità contributiva, corredato da autocertificazione in ordine al possesso degli altri requisiti previsti dall'allegato XVII del d.lgs. n. 81/2008, e l'autocertificazione relativa al contratto collettivo applicato

[ ] dichiara che l'entità presunta del cantiere è pari o superiore a 200 uomini-giorno o i lavori comportano i rischi particolari di cui all'allegato XI del d.lgs. n. 81/2008 e di aver verificato la documentazione di cui alle lettere a) e b) dell'art. 90 comma 9 prevista dal d.lgs. n. 81/2008 circa l'idoneità tecnico professionale della/e impresa/e esecutrice/i e dei lavoratori autonomi, l'organico medio annuo distinto per qualifica, gli estremi delle denunce dei lavoratori effettuate all'Istituto nazionale della previdenza sociale (INPS), all'Istituto nazionale assicurazione infortuni sul lavoro (INAIL) e alle casse edili, nonché il contratto collettivo applicato ai lavoratori dipendenti, della/e impresa/e esecutrice/i

relativamente alla notifica preliminare di cui all'articolo 99 del d.lgs. n. 81/2008

[ ] dichiara che l'intervento non è soggetto all'invio della notifica

[ ] dichiara che l'intervento è soggetto all'invio della notifica

[X] ricade nell'ambito di applicazione delle norme in materia di salute e sicurezza sul luogo di lavoro (d.lgs. n. 81/2008), ma si riserva di presentare le dichiarazioni di cui al presente quadro prima dell'inizio lavori, poiché i dati dell'impresa esecutrice saranno forniti prima dell'inizio lavori

di essere a conoscenza che l’efficacia della presente PAS è sospesa qualora sia assente il piano di sicurezza e coordinamento di cui all’articolo 100 del d.lgs. n. 81/2008 o il fascicolo di cui all’articolo 91, comma 1, lettera b), quando previsti, oppure in assenza di notifica di cui all’articolo 99, quando prevista, oppure in assenza di documento unico di regolarità contributiva

n) Diritti di terzi

[X] dichiara di essere consapevole che la presente segnalazione non può comportare limitazione dei diritti dei terzi, fermo restando quanto previsto dall'articolo 19, comma 6-ter, della l. n. 241/1990

gli eventuali soggetti cointeressati, titolari di diritti reali di godimento su beni confinanti e risultanti da registrazioni catastali ed estremi catastali dei fondi confinanti a quelli oggetto dell’intervento, sono:

si veda piano particellare allegato

o) Avvertenze generali

Dichiara di essere informato che, ai sensi dell’art. 23 d.P.R. n.380/2001:

- i lavori in oggetto possono avere inizio trascorsi 30 gg dalla data di acquisizione della presente al protocollo comunale o dopo l’acquisizione degli atti di assenso presupposti;

- la durata degli stessi non potrà superare il termine di tre anni dalla data della sua presentazione;

- è tenuto a comunicare al SUE la data della fine lavori;

- che ultimato l’intervento, il progettista o un tecnico abilitato rilascia un certificato di collaudo finale, allegato alla comunicazione di fine lavori, che va presentato allo sportello unico, con il quale si attesta la conformità dell’opera al progetto presentato. Contestualmente presenta ricevuta dell'avvenuta presentazione della variazione catastale conseguente alle opere realizzate ovvero dichiarazione che le stesse non hanno comportato modificazioni del classamento. In assenza di tale documentazione si applica la sanzione di cui all'art. 37, c 5, d. P.R. n.380/2001.

Dichiara di essere informato che, nei casi disciplinati dall’art. 24 del d.P.R. n. 380/01, entro quindici giorni dalla data dell’ultimazione dei lavori di finitura dell’intervento, è tenuto a presentare all’ufficio comunale competente domanda di rilascio della segnalazione certificata di agibilità con le modalità di cui all’art. 24 d.P.R. n.380/01 oppure la dichiarazione del direttore dei lavori o, qualora non nominato, di un professionista abilitato, con la quale si attesta la conformità dell'opera al progetto presentato e la sua agibilità (art. 24 comma 5 d.P.R. n. 380/2001 e LR n° 12/2014). Dovrà essere inoltrata la dichiarazione del direttore dei lavori al SUAP – Sportello unico per le attività produttive - con la quale si attesta la conformità dell'opera al progetto presentato e la sua agibilità (art. 10 d.P.R. n.160/2010) ove trattasi di impianto produttivo;

Dichiara di provvedere al pagamento delle imposte dovute al momento del rilascio dell’atto autorizzativo

[X] PRESA VISIONE

Dichiarazione relativa ai diritti di segreteria/istruttori

VERSAMENTO DIRITTI O SPESE

[X] non sono dovuti oneri quali diritti o spese	
[X] poiché non previsti dal tariffario	[ ] poiché esentati
[ ] sono dovuti oneri quali diritti o spese	
per un totale di Euro	
[ ] pagamento on line alla pagina successiva 'Pagamento oneri'	
[ ] versamento su conto corrente postale (vedere le istruzioni di ogni SUAP)	
in data	ufficio postale di
Allegata qui la ricevuta di versamento tramite conto corrente postale	
[ ] pagamento pagoPA / bonifico bancario (vedere le istruzioni di ogni SUAP)	
in data	indicare il codice IUV / codice TRN
Allega qui l'attestazione del pagamento pagoPA o del bonifico bancario (in caso di bonifico, non è valida la ricevuta di presa in carico del bonifico)	

Dichiarazione relativa all'assolvimento dell'imposta di bollo

VERSAMENTO DELL'IMPOSTA DI BOLLO

E' obbligatorio selezionare una delle seguenti quattro opzioni:

[ ] Il pagamento è dovuto e si intende assolvere l'obbligo tramite il circuito digitale pagoPA [NB: questa opzione è possibile solo se lo Sportello Unico aderisce a pagoPA] ...

[X] Il pagamento è dovuto e si intende assolvere l'obbligo con marche da bollo di cui si riportano i numeri di serie identificativi (le marche da bollo utilizzate saranno poi annullate e conservate in originale) ...

Marca da € 16,00 per la domanda:

numero seriale (1)	data
01220384484023	**12/06/2024**

E' obbligatorio selezionare una delle seguenti due opzioni:

[ ] Marca da €16,00 per l'autorizzazione...

[X] Non è richiesta alcuna marca da bollo per l'autorizzazione perché il procedimento può concludersi con il silenzio assenso dell'Amministrazione o con rilascio di Nulla Osta...

per la seguente motivazione

procedura abilitativa semplificata e comunicazione per gli impianti alimentati da energia rinnovabile - Impianti fotovoltaici di potenza inferiore ad 1 MW (ex art. 6 D.Lgs. 28/2011)

(1) Inserire i quattordici numeri presenti appena sopra il codice a barre, nella parte bassa del contrassegno

NOTA BENE: Le domande devono essere regolarizzate in misura forfettaria con una marca da bollo da €16,00 - Aggiungere una marca da bollo per il provvedimento autorizzatorio (in seguito alle modifiche apportate al DPR n. 642/1972 dalla legge n. 147/2013, le istanze trasmesse per via telematica e i provvedimenti rilasciati per via telematica sono soggetti all'imposta di bollo forfettaria di €16,00)

[ ] Per gli Enti autorizzati, l'imposta di bollo è assolta in modo virtuale ai sensi del D.M. 10/11/2011 o ai sensi dell'art. 15 D.P.R. 642/1972 ...

[ ] Il pagamento non è dovuto poiché esentati ...

Suap di PALAGIANO in delega alla CCIAA BRINDISI - TARANTO
Identificativo elenco nazionale SUAP: 6005

Sportello Unico per le Attività Produttive (art. 38 L133/2008)

Distinta del modello di riepilogo pratica SUAP (art.5 commi 3-4 allegato tecnico DPR160/2010 Versione 1.0)

Comune/SUAP destinatario

Comune Destinatario	PALAGIANO	Provincia Comune Destinatario	TA
Identificativo SUAP secondo quanto indicato nell'elenco nazionale dei SUAP	6005	Ufficio Destinatario	Suap di PALAGIANO in delega alla CCIAA BRINDISI - TARANTO

Informazioni anagrafiche dell'impresa che invia la comunicazione o istanza

Denominazione:	P.A.P. PROJECT STUDIO S.R.L.		
Codice fiscale	02563800735		
Forma giuridica	SOCIETA' A RESPONSABILITA' LIMITATA		
Provincia e Numero Rea della sede legale	FG	261007	

Oggetto della comunicazione o istanza

Tipologia Adempimento	Ordinario	Codice pratica	02563800735-26062024-1030
Descrizione	Realizzazione di un impianto fotovoltaico della potenza nominale pari a 820,08 kW con relative opere di connessione alla rete elettrica nazionale da realizzarsi in località San Marco dei lupini nel comune di Palagiano, in area nel buffer di 300 m dalla rete autostradale.		

Procura speciale

Procura speciale	X

Nome file allegato	Descrizione
02563800735-26062024-1030.027.PDF.P7M	Procura speciale

Estremi del dichiarante (titolare, legale rappresentante, notaio, intermediario, delegato)

Cognome	PIACQUADIO	Nome	UMBERTO
Qualifica	PROFESSIONISTA INCARICATO	Cod. Fiscale	
Indirizzo email o PEC		Telefono	

Domicilio elettronico (Posta Elettronica Certificata) dell'impresa dove notificare le ricevute

Domicilio di Posta Elettronica Certificata dell'impresa	

Elenco dei documenti informatici allegati

Nome file allegato	Descrizione
02563800735-26062024-1030.001.MDA.PDF.P7M	MDA Pratica
02563800735-26062024-1030.026.PDF	Fotocopia di un documento di identita' del soggetto
02563800735-26062024-1030.030.PDF.P7M	Pareri, autorizzazioni, nulla osta, rilasciati dai soggetti
02563800735-26062024-1030.024.PDF	D.U.R.C. (Documento Unico di Regolarità
02563800735-26062024-1030.001.PDF	Elaborati tecnici per la connessione redatti dal
02563800735-26062024-1030.002.PDF	Elaborati tecnici per la connessione redatti dal
02563800735-26062024-1030.003.PDF	Elaborati tecnici per la connessione redatti dal
02563800735-26062024-1030.004.PDF	Elaborati tecnici per la connessione redatti dal
02563800735-26062024-1030.005.PDF	Elaborati tecnici per la connessione redatti dal
02563800735-26062024-1030.006.PDF	Elaborati tecnici per la connessione redatti dal
02563800735-26062024-1030.007.PDF	Elaborati tecnici per la connessione redatti dal
02563800735-26062024-1030.008.PDF	Elaborati tecnici per la connessione redatti dal
02563800735-26062024-1030.009.PDF	Elaborati tecnici per la connessione redatti dal
02563800735-26062024-1030.010.PDF	Elaborati tecnici per la connessione redatti dal
02563800735-26062024-1030.011.PDF	Elaborati tecnici per la connessione redatti dal
02563800735-26062024-1030.012.PDF	Elaborati tecnici per la connessione redatti dal
02563800735-26062024-1030.013.PDF	Elaborati tecnici per la connessione redatti dal
02563800735-26062024-1030.014.PDF	Elaborati tecnici per la connessione redatti dal
02563800735-26062024-1030.015.PDF	Elaborati tecnici per la connessione redatti dal
02563800735-26062024-1030.016.PDF	Elaborati tecnici per la connessione redatti dal
02563800735-26062024-1030.017.PDF	Elaborati tecnici per la connessione redatti dal
02563800735-26062024-1030.018.PDF	Elaborati tecnici per la connessione redatti dal
02563800735-26062024-1030.019.PDF	Elaborati tecnici per la connessione redatti dal
02563800735-26062024-1030.020.PDF	Elaborati tecnici per la connessione redatti dal
02563800735-26062024-1030.021.PDF	Elaborati tecnici per la connessione redatti dal
02563800735-26062024-1030.031.PDF.P7M	Opportuni elaborati progettuali a firma di un
02563800735-26062024-1030.032.PDF.P7M	Opportuni elaborati progettuali a firma di un
02563800735-26062024-1030.033.PDF.P7M	Opportuni elaborati progettuali a firma di un
02563800735-26062024-1030.034.PDF.P7M	Opportuni elaborati progettuali a firma di un
02563800735-26062024-1030.035.PDF.P7M	Opportuni elaborati progettuali a firma di un
02563800735-26062024-1030.036.PDF.P7M	Opportuni elaborati progettuali a firma di un
02563800735-26062024-1030.037.PDF.P7M	Opportuni elaborati progettuali a firma di un
02563800735-26062024-1030.038.PDF.P7M	Opportuni elaborati progettuali a firma di un
02563800735-26062024-1030.039.PDF.P7M	Opportuni elaborati progettuali a firma di un
02563800735-26062024-1030.040.PDF.P7M	Opportuni elaborati progettuali a firma di un
02563800735-26062024-1030.041.PDF.P7M	Opportuni elaborati progettuali a firma di un

02563800735-26062024-1030.042.PDF.P7M	Opportuni elaborati progettuali a firma di un
02563800735-26062024-1030.043.PDF.P7M	Estratto del P.R.G. con evidenziato l’immobile e/o l’
02563800735-26062024-1030.044.PDF.P7M	Documentazione catastale costituita da estratto di
02563800735-26062024-1030.025.PDF	Dichiarazione dell’impresa esecutrice dei lavori
02563800735-26062024-1030.046.PDF.P7M	Richiesta Parere PAI
02563800735-26062024-1030.047.PDF.P7M	DIL
02563800735-26062024-1030.029.PDF.P7M	DICHIARAZIONE CHE L’IMPIANTO NON SI TROVI ALL’
02563800735-26062024-1030.028.PDF.P7M	relazione tecnica di asseverazione
02563800735-26062024-1030.022.PDF	Scheda tecnica impianti di energia da fonti rinnovabili
02563800735-26062024-1030.023.PDF	Scheda tecnica impianti di energia da fonti rinnovabili
02563800735-26062024-1030.045.PDF.P7M	Presentazione degli schemi impianti di cui al DM

Pratica edilizia	_____
del	_____
Protocollo	_____

RELAZIONE TECNICA DI ASSEVERAZIONE

DATI DEL PROGETTISTA

Cognome e Nome	*Piacquadio Umberto*				
codice fiscale					
nato a		prov.	stato		
nato il					
residente in		prov.	stato		
indirizzo				C.A.P.	
con studio in		prov.	stato		
indirizzo				C.A.P.	
Iscritto all'ordine/collegio	*Ordine degli Ingegneri*	di		al n.	
Telefono			fax.		
posta elettronica certificata					

N.b. I dati del progettista coincidono con quelli già indicati, nella sezione 2 dell'Allegato "Soggetti coinvolti", per il progettista delle opere architettoniche

DICHIARAZIONI

Il progettista, in qualità di tecnico asseverante, preso atto di assumere la qualità di persona esercente un servizio di pubblica necessità ai sensi degli articoli 359 e 481 del Codice Penale, consapevole che le dichiarazioni false, la falsità negli atti e l'uso di atti falsi comportano l'applicazione delle sanzioni penali previste dagli artt. 75 e 76 del d.P.R. n. 445/2000 e di quelle di cui all'art. 19, comma 6, della legge n. 241/1990, sotto la propria responsabilità

DICHIARA

1) Tipologia di intervento e descrizione sintetica delle opere

che i lavori riguardano l'immobile/il terreno individuato nella PAS di cui la presente relazione costituisce parte integrante e sostanziale;

che le opere in progetto sono subordinate a **PAS** in quanto rientrano nella seguente **tipologia di intervento**:

☐ collocato su edifici, tettoie, serre o pensiline e da realizzarsi con tegole fotovoltaiche o altri elementi innovativi;
☐ collocato su edifici o loro pertinenze (realizzati all'interno della zona A di cui al D.M. 1444/1968) e da realizzarsi con tegole fotovoltaiche o altri elementi innovativi;
☐ Impianto solare fotovoltaico non integrato ubicato al suolo con potenza inferiore a 20 kW;

☐ Impianto solare fotovoltaico ubicato a suolo su terreni agricoli (max 10% del terreno agricolo e distanza superiore a 2000 mt. da altri terreni dello stesso proprietario), non ricadenti fra quelli di cui al punto 12.1 e 12.2 lettera a) del D.M. 10/09/2010, aventi capacità di generazione inferiore alla soglia indicata alla tabella A allegata al D.Lgs n. 387 del 29/12/2003, cioè con potenza inferiore a 20 kW, e che faccia capo ad un unico punto di connessione ed ad un unico soggetto;
☐ Impianto solare fotovoltaico ubicato su aree già degradate da attività antropiche, pregresse o in atto, tra cui siti industriali, cave, discariche, siti contaminati, con potenza non superiore a 1 MW e direttamente su suolo;
☐ Impianto eolico di potenza inferiore a 200 kW con max 4 generatori eolici;
☐ Impianti Biomassa, gas di discarica, gas residuati dai processi di depurazione, operanti in assetto cogenerativi con potenza > 50 ≤ 1000 kW ovvero 3000 kWt;
☐ Impianti alimentati da biomassa e biogas con potenza max 200 kW;
☐ Impianti da gas di discarica, gas residuati con potenza inferiore a 1 MW;
☐ Impianti non cogenerativi con potenza ≤ 250kW;
☐ Impianti idroelettrici e geotermoelettrici realizzati su edifici esistenti senza variaz one planoaltimetriche, senza cambio di destinazione d'uso, senza intaccare parti strutturali, ecc., con potenza max 200 kW;
☐ Impianti idroelettrici e geotermoelettrici alimentati da fonte idraulica con potenza inferiore a 1 MW;
☐ Attività di costruzione ed esercizio di impianti fotovoltaici di **potenza sino a 10 MW** connessi alla rete elettrica di media tensione e localizzati in area a destinazione industriale, produttiva o commerciale (ai sensi del c.9 bis, dell'art.6 del D.LGS 28/2011 modificato dal D.L. 77/2021.
☒ Altro: impianto di energia elettrica Attività di costruzione ed esercizio di impianti fotovoltaici di **potenza sino a 10 MW** connessi alla rete elettrica di media tensione o alta tensione (ai sensi dell'art. 20 comma 8 lett c.ter.3 del D.LGS 199/2021 modificato dal D.L. 17/2022 e DL 50/2022) rientrante nelle aree idonee posto in aree a 300 m dalla rete autostradale

e che consistono in:

Realizzazione di un impianto fotovoltaico della potenza nominale pari a 820,08 kW con relative opere di connessione alla rete elettrica nazionale da realizzarsi in località San Marco dei Lupini nel comune di Palagiano, in area considerata idonea ai sensi dell'Art. 20 comma 8 del dlgs 199/2021.

2) Dati dell'immobile oggetto di intervento

che l'intervento interessa l'immobile sito in via /località San Marco dei lupini n. snc interno XX avente destinazione d'uso esistente terreno agricolo (ad es. . residenziale, industriale, commerciale, ecc…) e di progetto impianto Fotovoltaico

Censito in NCT			
Foglio	Particella	Sub	Comune
7	49		Palagiano
7	68		Palagiano
7	48		Palagiano
7	109		Palagiano
7	228		Palagiano
7	230		
7	229		
7	192		
7	195		
7	110		
7	26		

Superfici edificio (reali e non catastali)		
coperta mq.	scoperta mq.	altezza m.
35,00	12965	2,90

Superfici terreno (reali e non catastali) Mq. 13.000

3) **Strumentazione urbanistica comunale vigente e in salvaguardia**

che l'area/immobile oggetto di intervento risulta individuata dal/è da realizzarsi su:

		SPECIFICARE	ZONA	ART.
☒	PUG/ PRG/ PDF	PRG	E	
☐	PIANO PARTICOLAREGGIATO			
☐	PIANO DI RECUPERO			
☐	P.I.P			
☐	P.E.E.P.			
☐	ALTRO:			

4) **Variazioni catastali (L n. 331/2004 art.1 comma 332)**

che l'immobile oggetto dei lavori

4.1 ☐ **non necessita di alcuna variazione catastale**

4.2 ☒ **necessita di variazione catastale** che sarà eseguita ad ultimazione lavori e trasmessa, unitamente alla nuova planimetria alla Amministrazione Comunale

5) **Tutela dall'inquinamento acustico**

che l'intervento

5.1 ☒ **non rientra** nell'ambito di applicazione dell'articolo 8 della l. n. 447/1995

5.2 ☐ **rientra** nell'ambito di applicazione dell'articolo 8 della l. n. 447/1995, integrato con i contenuti dell'articolo 4 del d.P.R. n. 227/2011 e pertanto **si allega**:

5.2.1 ☐ documentazione di impatto acustico (art. 8, commi 2 e 4, legge n. 447/1995)

5.2.2 ☐ valutazione previsionale di clima acustico (art. 8, comma 3, legge n. 447/1995)

5.2.3 ☐ autocertificazione a firma del tecnico abilitato competente in acustica ambientale in cui si attesta il rispetto dei requisiti di protezione acustica in relazione alla zonizzazione acustica di riferimento (art. 8, comma 3-bis, legge n. 447/1995)

5.2.4 ☐ dichiarazione sostitutiva dell'atto di notorietà, a firma del titolare, relativa al rispetto dei limiti stabiliti dal documento di classificazione acustica del territorio comunale di riferimento ovvero, ove questo non sia stato adottato, ai limiti individuati dal d.P.C.M. 14 novembre 1997 (art. 4, commi 1 e 2, d.P.R. n. 227/2011)

☐ che è stata presentata alla Provincia competente apposita relazione tecnica asseverata da un tecnico competente, che documenti il rispetto dei limiti di cui alla presente normativa, per l'esercizio di nuove attività imprenditoriali, ovvero per ampliamenti o modifiche di attività esistenti, che determinano un livello di rumore ambientale superiore a 40 dB(A) durante il periodo diurno e superiore a 30 dB(A) durante il periodo notturno (art.12 LEGGE REGIONALE 12 febbraio 2002, N. 3 **"Norme di indirizzo per il contenimento e la riduzione dell'inquinamento acustico".**

6) **Produzione di materiali di risulta**

che le opere

6.1 ☐ non sono soggette alla normativa relativa ai materiali da scavo (art. 41-bis D.L. n. 69 del 2013 e art. 184-bis d.lgs. n. 152 del 2006)

6.2 ☒ **comportano** la produzione di materiali da scavo **considerati come sottoprodotti** ai sensi dell'articolo 184-bis, comma 1, del d.lgs. n. 152/2006 o dell'articolo 41-bis, comma 1, D.L. n. 69 del 2013, e inoltre

6.2.1 ☐ **le opere comportano** la produzione di materiali da scavo per un **volume superiore a 6000 mc e sono soggette a VIA o AIA**, e pertanto, ai sensi dell'art. 184-bis, comma 2-bis, e del d.m. n. 161/2012

6.2.1.1. ☐ **si allega/ si comunicano gli estremi del** . Provvedimento di VIA o AIA, comprensivo dell'assenso al Piano di Utilizzo dei materiali da scavo, rilasciato da_____ con prot. _____ in data _____

(*) (variabile, solo nel caso di richiesta contestuale di atti di assenso presupposti alla SCIA)

6.2.2☒ le opere comportano la produzione di materiali da scavo per un **volume inferiore o uguale a 6000 mc** ovvero (**pur superando tale soglia) non sono soggette a VIA o AIA,** e pertanto

6.2.2.1 ☐ .allega **autocertificazione del titolare** resa all'ARPA ai sensi del comma 2 dell'art. 41-bis D.L. n. 69 del 2013**)**

6.3 ☒ **comportano** la produzione di materiali da scavo che saranno riutilizzati nello stesso luogo di produzione e pertanto

6.3.1 ☒ **allega autocertificazione del titolare (che i materiali da scavo saranno riutilizzati nello stesso** luogo di produzione)

6.4 ☐ riguardano interventi di **demolizione di edifici o altri manufatti preesistenti e producono rifiuti** la cui gestione è disciplinata ai sensi della parte quarta del d.lgs. n. 152/ 2006

6.5 ☒ **comportano** la produzione di **materiali da scavo che saranno gestiti dall'interessato come rifiuti**

6.6 ☐ **Ai sensi del RR n.6/2006 si allega bilancio di produzione**

7) Prevenzione incendi

che l'intervento

7.1 ☒ non è soggetto alle norme di prevenzione incendi

7.2 ☐ è soggetto alle norme tecniche di prevenzione incendi e le stesse sono rispettate nel progetto

7.3 ☐ presenta caratteristiche tali da non consentire l'integrale osservanza delle regole tecniche di prevenzione incendi e pertanto

7.3.1 ☐ **si allega la documentazione necessaria** all'ottenimento della deroga
(*) (variabile, solo nel caso di richiesta contestuale di atti di assenso presupposti alla SCIA)

7.3.2 ☐ la relativa deroga è stata ottenuta con prot. _____ in data _____

e che l'intervento

7.4 ☒ **non è soggetto alla valutazione del progetto** da parte del Comando Provinciale dei Vigili del Fuoco ai sensi del d.P.R. n. 151/2011

7.5 ☐ **è soggetto alla valutazione del progetto** da parte del Comando Provinciale dei Vigili del Fuoco, ai sensi dell'articolo 3 del d.P.R. n. 151/2011 e pertanto

7.5.1☐ **si allega la documentazione necessaria** alla valutazione del progetto
(*) (variabile, solo nel caso di richiesta contestuale di atti di assenso presupposti alla SCIA)

7.5.2☐ la valutazione del progetto è stata effettuata con prot. _____

in data _____

7.6 ☐ **costituisce variante e il sottoscritto assevera che le modifiche non costituiscono variazione dei requisiti di sicurezza antincendio** già approvati con parere del Comando Provinciale dei Vigili del fuoco rilasciato con prot. _____ in data _____

8) **Amianto**

che le opere

8.1 ☒ **non interessano** parti di edifici con presenza di fibre di amianto

8.2 ☐ **interessano** parti di edifici con presenza di fibre di amianto e che pertanto il datore di lavoro, prima dell'inizio di lavori di demolizione o di rimozione dell'amianto o di materiali contenenti amianto da edifici, strutture, apparecchi e impianti, nonché dai mezzi di trasporto, predispone, ai sensi dei commi 2 e 5 dell'articolo 256 del d.lgs. n. 81/2008, il **Piano di Lavoro di demolizione o rimozione dell'amianto**

8.2.1 ☐ **in allegato** alla presente relazione di asseverazione
(*) (variabile, solo nel caso di richiesta contestuale di atti di assenso presupposti alla SCIA)

8.2.2 ☐ presentato con prot. _____ in data _____

9) **Interventi strutturali e/o in zona sismica**

che l'intervento

9.1 ☐ **non prevede** la realizzazione di **opere di conglomerato cementizio armato**, normale e precompresso ed a struttura metallica

9.2 ☒ **prevede** la realizzazione di opere di **conglomerato cementizio armato**, normale e precompresso ed a struttura metallica; pertanto

9.2.1 ☐ si allega la documentazione relativa alla denuncia di cui all'articolo 65 del d.P.R. n. 380/2001

9.2.2 ☐ la denuncia di cui all'articolo 65 del d.P.R. n. 380/2001 è già stata depositata con prot. _____ in data _____

9.2.3 ☐ la denuncia di cui all'articolo 65 del d.P.R. n. 380/2001 verrà depositata prima dell'inizio dei lavori

9.2.4 ☒ l'intervento rientra tra quelli privi di rilevanza nei riguardi della pubblica incolumità:

- **Punto 3.2 e 4.7 della Deliberazione della Giunta Regionale del 29 novembre 2022, n. 1663**

e che l'intervento

9.3 ☐ **non prevede opere** da denunciare o autorizzare ai sensi degli articoli 93 e 94 del d.P.R. n. 380/2001 o della corrispondente normativa regionale

9.4 ☒ **prevede opere che non richiedono il il deposito dei calcoli strutturali al SUE, trattandosi di opere minore priva di rilevanza per la pubblica incolumità** di cui alla Deliberazione della Giunta Regionale 29 novembre 2022, n. 1663, elenco:

☐ Allegato A _____

☐ Allegato B; _____

☒ Allegato C; **Punto 3.2 e punto 4.7**

All'uopo si allega:
1) relazione tecnica esplicativa: contenente le informazioni relative alla tipologia della costruzione o del manufatto, le dimensioni dell'intervento proposto, la destinazione d'uso ed il contesto in cui viene realizzato, indicando espressamente a quali punti degli elenchi A.1 e A.2 si fa riferimento. In tutti i casi occorre valutare e dimostrare analiticamente che vengono rispettati i limiti di carico prescritti ed ogni altro requisito o condizione indicati nei medesimi elenchi. Nel caso si utilizzino strutture prefabbricate e/o modulari, occorre allegare i certificati di origine rilasciati dal produttore;
2) elaborato grafico: comprensivo di piante e sezioni, quotato ed in scala commisurata all'entità dell'intervento, contenente le informazioni necessarie a dimostrare che i parametri dimensionali rientrano tra i limiti indicati negli elenchi sopra citati.

9.5 ☐ costituisce una **variante non sostanziale riguardante parti strutturali** relativa ad un progetto esecutivo delle strutture precedentemente presentato con prot. _____ in data _____

9.6 ☐ prevede il deposito dei calcoli strutturali prima dell'inizio dei lavori (art. 93 e 94 d. P.R. n. 380/01), il successivo deposito della "relazione sismica a struttura ultimata" (art.6 L. 1086/1971), infine, del collaudo statico. Pertanto

☐ **si allega** la documentazione relativa ai calcoli strutturali

☐ **la relativa denuncia dei lavori in zona sismica è già stata depositata** con prot. _____ in data _____

☐ la denuncia di cui all'articolo 93 e 94 del d.P.R. n. 380/2001 verrà depositata prima dell'inizio dei lavori

9.7 ☐ **prevede opere strutturali soggette ad autorizzazione sismica** ai sensi dell'articolo 94 del d.P.R. n. 380/2001 o della corrispondente normativa regionale e pertanto

9.7.1 ☐ **si allega** la documentazione necessaria per il rilascio dell'**autorizzazione sismica**
(*) (variabile, solo nel caso di richiesta contestuale di atti di assenso presupposti alla SCIA)

9.7.2 ☐ **la relativa autorizzazione è già stata ottenuta** con prot. _____ in data _____

9.7.3 ☐ la denuncia di cui all'articolo 93 e 94 del d.P.R. n. 380/2001 verrà depositata prima dell'inizio dei lavori

10) Qualità ambientale dei terreni

che l'intervento, in relazione alla qualità ambientale dei terreni,

10.1 ☒ **non richiede indagini ambientali preventive** in relazione alle attività finora svolte sull'area interessata dall'intervento

10.2 ☐ a seguito delle preventive analisi ambientali effettuate, **non necessita di bonifica**, pertanto

10.2.1 ☐ **si allegano i risultati delle analisi ambientali dei terreni**

DICHIARAZIONI RELATIVE AI VINCOLI

TUTELA STORICO-AMBIENTALE

11) **Bene sottoposto al Piano Paesaggistico Territoriale Regionale della Puglia**

che l'immobile oggetto dei lavori con riferimento al PPTR approvato Con delibera n. 176 del 16 febbraio 2015, pubblicata sul BURP n. 40 del 23.03.2015

11.1 ☒ **non è sottoposto a tutela**

11.2 ☐ **è sottoposto a tutela ma l'intervento non richiede il rilascio dell'autorizzazione/accertamento di compatibilità paesaggistica**

11.3 ☐ **è sottoposto a tutela** e pertanto

11.3.1 ☐ **è assoggettato al procedimento semplificato di autorizzazione paesaggistica,** in quanto di lieve entità, secondo quanto previsto dal d.P.R. n. 139/2010, e pertanto

11.3.1.1☐ **si allega la relazione paesaggistica semplificata** e la documentazione necessaria ai fini del rilascio dell'autorizzazione paesaggistica semplificata
(*) (variabile, solo nel caso di richiesta contestuale di atti di assenso presupposti alla SCIA)

11.3.1.2 ☐ l'autorizzazione paesaggistica semplificata è stata rilasciata con prot. _____ in data _____

11.3.2 ☐ **è assoggettato al procedimento ordinario di autorizzazione paesaggistica**, e pertanto

11.3.2.1 ☐ **si allega la relazione paesaggistica** e la documentazione necessaria ai fini del rilascio dell'autorizzazione paesaggistica
(*) (variabile, solo nel caso di richiesta contestuale di atti di assenso presupposti alla SCIA)

11.3.2.2 ☐ l'autorizzazione paesaggistica è stata rilasciata con prot. _____ in data _____

11.3.3 ☐ **è assoggettato al procedimento di accertamento di compatibilità paesaggistica**

11.3.1 ☐ **si allega la documentazione necessaria** ai fini dell'accertamento di compatibilità paesaggistica
(*) (variabile, solo nel caso di richiesta contestuale di atti di assenso presupposti alla SCIA)

11.3.4 ☐ **accertamento di compatibilità paesaggistica** è stato rilasciato con prot. _____ in data _____

12) **Bene sottoposto a parere della Soprintendenza**

che l'immobile oggetto dei lavori, ai sensi del Parte II, Titolo I, Capo I del d.lgs. n. 42/2004,

12.1 ☒ **non è sottoposto a tutela**

12.2 ☐ **è sottoposto a tutela** e pertanto

12.2.1 ☐ **si allega la documentazione necessaria** ai fini del rilascio del parere/nulla osta
(*) (variabile, solo nel caso di richiesta contestuale di atti di assenso presupposti alla SCIA)

12.2.2 ☐ il parere/nulla osta è stato rilasciato con prot. _____ in data _____

13) **Bene inserito in zona del Centro Storico**

che l'immobile oggetto dei lavori ricade:

13.1 ☐ ZONA 1 – **Rilascio parere Soprintendenza Archeologica per opere implicante lavori di scavo;**

13.2 ☐ ZONA 2 – **Preavviso di almeno 10gg. Prima esecuzione scavi alla Soprintendenza Archeologica per esecuzione saggi;**

12.2.3 ☐ ZONA 3 – **Comunicazione data inizio lavori scavo con almeno 10gg di anticipo alla Soprintendenza Archeologica**

12.3 ☒ non rientara all'interno del centro strorico

14) **Bene inserito in area di interesse archeologica (D.G.C. n. 126/89)**

che l'immobile oggetto dei lavori è sottoposto a

14.1 ☐ **zona archeologica 1 – Rilascio parere Soprintendenza Archeologica per opere implicante lavori di scavo;**

14.2 ☐ **zona archeologica 2 – Preavviso di almeno 10gg prima dell'esecuzione scavi alla Soprintendenza Archeologica per esecuzione saggi;**

14.3 ☐ **zona archeologica 3 – Comunicazione data inizio lavori scavo con almeno 10gg di anticipo alla Soprintendenza Archeologica.**

14.4 ☒ **Area di intervento non sottoposta in area archeologica**

15) **Bene in area protetta**

che l'immobile oggetto dei lavori, ai sensi della legge n. 394/1991 (Legge quadro sulle aree protette) e della corrispondente normativa regionale,

15.1 ☒ **non ricade in area tutelata**

15.2 ☐ **ricade in area tutelata**, ma le opere non comportano alterazione dei luoghi o dell'aspetto esteriore degli edifici

15.3 ☐ **è sottoposto alle relative disposizioni** e pertanto

15.3.1 ☐ **si allega la documentazione necessaria** ai fini del rilascio del parere/nulla osta
(*) (variabile, solo nel caso di richiesta contestuale di atti di assenso presupposti alla SCIA)

15.3.2 ☐ il parere/nulla osta è stato rilasciato con prot. _____ in data _____

TUTELA ECOLOGICA

16) **Bene sottoposto a vincolo idrogeologico con riferimento al Piano Assetto Idrogeologico**

che, ai fini del vincolo idrogeologico, l'area oggetto di intervento

16.1 ☐ **non ricade in area vincolata** e si allega stralcio carta idrogeomorfologica e IGM

estratta dal sito dell'AdB Puglia sottoposta a tutela

16.2 ☐ **ricade in area a pericolosità di frana e** pertanto

16.2.1 ☐ **si allega la documentazione necessaria** ai fini del rilascio del parere AdB Puglia
(*) (variabile, solo nel caso di richiesta contestuale di atti di assenso presupposti alla SCIA)

16.2.2 ☐ l'autorizzazione è stata rilasciata con prot. _____ in data _____

16.3 ☒ **ricade in area a pericolosità idraulica e** pertanto

16.3.1 ☒ **si allega la documentazione necessaria** ai fini del rilascio del parere AdB Puglia
(*) (variabile, solo nel caso di richiesta contestuale di atti di assenso presupposti alla SCIA)

16.3.2☐ l'autorizzazione è stata rilasciata con prot. _____ in data _____

16.4 ☐ **pur non ricadendo in area vincolata, è interessata da reticolo AdB** non riportato nella carta IGM ma presente nella carta idrogeomorfologica, pertanto alla presente è allegato studio di compatibilità.

17) **Bene sottoposto a vincolo idraulico**

che, ai fini del vincolo idraulico, l'area oggetto di intervento

17.1 ☒ **non è sottoposta a tutela**

17.2 ☐ **è sottoposta a tutela** ed è necessario il rilascio dell'autorizzazione di cui al comma 2 dell'articolo 115 del d.lgs. n. 152/2006 e al r.d. 523/1904, pertanto

17.2.1☐ **si allega la documentazione necessaria** ai fini del rilascio dell'autorizzazione
(*) (variabile, solo nel caso di richiesta contestuale di atti di assenso presupposti alla SCIA)

17.2.2☐ l'autorizzazione è stata rilasciata con prot. _____ in data _____

18) **Zona di conservazione "Natura 2000"**

che, ai fini della zona speciale di conservazione appartenente alla rete "Natura 2000" (d.P.R. n. 357/1997e d.P.R. n. 120/2003) **l'intervento**

18.1☒ **non è soggetto a Valutazione d'incidenza (VINCA)**

18.2☐ **è soggetto a Valutazione d'incidenza (VINCA),** pertanto

18.2.1 ☐ **si allega la documentazione necessaria** all'approvazione del progetto

(*) (variabile, solo nel caso di richiesta contestuale di atti di assenso presupposti alla SCIA)

18.2.2 ☐ la valutazione è stata effettuata con prot. _____ in data _____

19) **Fascia di rispetto cimiteriale**

che in merito alla fascia di rispetto cimiteriale (articolo 338, testo unico delle leggi sanitarie 1265/1934)

19.1 ☒ **l'intervento non ricade nella fascia di rispetto**

19.2 ☐ **l'intervento ricade nella fascia di rispetto ed è consentito**

19.3 ☐ **l'intervento ricade in fascia di rispetto cimiteriale e non è consentito, pertanto**

19.3.1 ☐ **si allega la documentazione necessaria** per la richiesta di deroga
(*) (variabile, solo nel caso di richiesta contestuale di atti di assenso presupposti alla SCIA)

19.3.2 ☐ la relativa deroga è stata ottenuta con prot. _____ in data _____

20) **Aree a rischio di incidente rilevante**

che in merito alle attività a rischio d'incidente rilevante (d.lgs. n. 334/1999 e d.m. 9 maggio 2001):

20.1 ☒ **nel comune non è presente un'attività a rischio d'incidente rilevante**

20.2 ☐ **nel comune è presente un'attività a rischio d'incidente rilevante la relativa "area di danno"** è individuata nella pianificazione comunale

20.2.1 ☐ **l'intervento non ricade nell'area di danno**

20.2.2 ☐ **l'intervento ricade in area di danno**, pertanto

20.2.2.1 ☐ **si allega la documentazione necessaria** alla valutazione del progetto dal Comitato Tecnico Regionale
(*) (variabile, solo nel caso di richiesta contestuale di atti di assenso presupposti alla SCIA)

20.2.2.2 ☐ la valutazione del Comitato Tecnico Regionale è stata rilasciata con prot. _____ in data _____

20.3 ☐ **nel comune è presente un'attività a rischio d'incidente rilevante e la relativa "area di danno" non è individuata** nella pianificazione comunale, pertanto

20.3.1 ☐ **si allega la documentazione necessaria** alla valutazione del progetto dal Comitato Tecnico Regionale

21) **Smaltimento delle Acque di Prima Pioggia**

che, in base a quanto previsto dal d. lgs. n. 152/2006 e al Piano di Tutela delle Acque della Regione Puglia approvato dal Consiglio della Regione Puglia, con Deliberazione n. 230 del 20/10/2009 **l'intervento**

21.1 ☒ **non è soggetto alla normativa citata**

21.2 ☐ **è soggetto** pertanto

21.2.1 ☐ **si allega la documentazione necessaria per il rilascio dell'autorizzazione** da parte della Provincia
(*) (variabile, solo nel caso di richiesta contestuale di atti di assenso presupposti alla SCIA)

21.2.2 ☐ la comunicazione, riguardanti superfici dei piazzali e coperture dei fabbricati da smaltire < 2000 mq è stata effettuata alla Provincia con prot. _____ in data _____

22) **Altri vincoli di tutela ecologica**

che l'area/immobile oggetto di intervento risulta assoggettata ai seguenti vincoli:

22.1 ☐ **fascia di rispetto dei depuratori** (punto 1.2, allegato 4 della deliberazione 4 febbraio 1977 del Comitato dei Ministri per la tutela delle acque)

22.2 ☐ Altro (specificare) _____

In caso di area/immobile assoggettato ad uno o più dei sopracitati vincoli

22.2.1 ☐ **si allegano le autocertificazioni** relative alla conformità dell'intervento per i relativi vincoli

22.2.2 ☐ **si allega la documentazione necessaria** ai fini del rilascio dei relativi atti di assenso
(*) (variabile, solo nel caso di richiesta contestuale di atti di assenso presupposti alla SCIA)

22.2.3 ☐ il relativo atto di assenso è stato rilasciato con prot. _____ in data _____
(l'opzione è ripetibile in base al numero di vincoli che insistono sull'area/immobile)

TUTELA FUNZIONALE

23) **Vincoli per garantire il coerente uso del suolo e l'efficienza tecnica delle infrastrutture** (*)

che l'area/immobile oggetto di intervento risulta assoggettata ai seguenti vincoli:

23.1 ☒ **stradale** (d.m. n. 1404/1968, d.P.R. n. 495/92) (specificare) Attraversamento Autostrada

23.2 ☐ **ferroviario** (d.P.R. n. 753/1980)

23.3 ☐ **elettrodotto** (d.P.C.M. 23 aprile 1992)

23.4 ☐ **gasdotto** (d.m. 24 novembre 1984)

23.5 ☐ **militare** (d.lgs. n. 66/2010)

23.6 ☐ **aeroportuale** (piano di rischio ai sensi dell'art. 707 del Codice della navigazione, specifiche tecniche ENAC)

23.7 ☐ Altro (specificare)

In caso di area/immobile assoggettato ad uno o più dei sopracitati vincoli

23.7.1 ☐ **si allegano le autocertificazioni** relative alla conformità dell'intervento per i relativi vincoli

23.7.2 ☒ **si allega la documentazione necessaria** ai fini del rilascio dei relativi atti di assenso
(*) (variabile, solo nel caso di richiesta contestuale di atti di assenso presupposti alla SCIA)

23.7.3 ☐ il relativo atto di assenso è stato rilasciato con prot. _____ in data _____
(l'opzione è ripetibile in base al numero di vincoli che insistono sull'area/immobile)

ASSEVERAZIONE

Tutto ciò premesso, il sottoscritto tecnico, in qualità di persona esercente un servizio di pubblica necessità ai sensi degli artt.359 e 481 del Codice Penale, esperiti i necessari accertamenti di carattere urbanistico, edilizio, statico, igienico ed a seguito del sopralluogo, consapevole di essere passibile dell'ulteriore sanzione penale nel caso di falsa asseverazione circa l'esistenza dei requisiti o dei presupposti di cui al comma 1 dell'art. 19 della L. N. 241/90

ASSEVERA

ai sensi dell'art. 20 comma 1 del DPR 380/2001

la conformità del progetto agli strumenti urbanistici approvati ed adottati, ai regolamenti edilizi vigenti, e alle altre normative di settore aventi incidenza sulla disciplina dell'attività edilizia e, in particolare, alle norme antisismiche, di sicurezza, antincendio, igienico-sanitarie nel caso in cui la verifica in ordine a tale conformità non comporti valutazioni tecnico-discrezionali, alle norme relative all'efficienza energetica.

Il sottoscritto dichiara inoltre che l'allegato progetto è compilato in piena conformità alle norme di legge e dei vigenti regolamenti comunali, nei riguardi pure delle proprietà confinanti essendo consapevole che la presente PAS non può comportare limitazione dei diritti dei terzi, fermo restando quanto previsto dall'articolo 19, comma 6-ter, della l. n. 241/1990.

Data e luogo
27 giugno 2024

il progettista
Ing. Umberto Piacquadio

INFORMATIVA SULLA PRIVACY (ART. 13 del d.lgs. n. 196/2003)

Ai sensi dell'art. 13 del codice in materia di protezione dei dati personali si forniscono le seguenti informazioni:

Finalità del trattamento: I dati personali dichiarati saranno utilizzati dagli uffici nell'abito del procedimento per il quale la presente PAS viene resa.

Modalità: Il trattamento avverrà sia con strumenti cartacei sia su supporti informatici a disposizione degli uffici.

Ambito di comunicazione: I dati verranno comunicati a terzi ai sensi della l. n. 241/1990, ove applicabile, e in caso di verifiche ai sensi dell'art. 71 del d.P.R. n. 445/2000.

Diritti: Il sottoscrittore può in ogni momento esercitare i diritti di accesso, rettifica, aggiornamento e integrazione dei dati ai sensi dell'art. 7 del d.lgs. n. 196/2003 rivolgendo le richieste al SUAP/SUE.

Titolare: SUAP di Palagiano\

***ALLEGATI* di cui all'art. 6 del D.Lgs. n. 28 del 03.03.2011**

Documentazione obbligatoria:

- ☒ Copia fotostatica di documento di identità;
- ☒ Relazione dettagliata a firma di un progettista abilitato che descriva l'intervento;
- ☒ Opportuni elaborati progettuali a firma di un progettista abilitato che attestino la compatibilità del progetto con gli strumenti urbanistici approvati e i regolamenti edilizi vigenti e la non contrarietà agli strumenti urbanistici adottati, nonché il rispetto delle norme di sicurezza e' di quelle igienico-sanitarie;
- ☒ Elaborati tecnici per la connessione redatti dal gestore di rete;
- ☒ Pareri, autorizzazioni, nulla osta, rilasciati dai soggetti competenti
  - ☐ Soprintendenza
  - ☐ VV.FF.
  - ☐ Consorzio di Bonifica
  - ☐ Amministrazione Provinciale
  - ☒ Altro (specificare)

    Richiesta Parere PAI – Attraversamento autostrada
- ☒ Presentazione degli schemi impianti di cui al DM 37/2008:
- ☒ Scheda tecnica impianti di energia da fonti rinnovabili;
- ☒ Documentazione catastale costituita da estratto di mappa in scala 1:2000 / 1:1000 con individuazione del nuovo intervento, autenticata dal progettista, e con aggiornamento non anteriore a mesi 6;
- ☒ Estratto del P.R.G. con evidenziato l'immobile e/o l'area di intervento;
- ☒ DICHIARAZIONE CHE L'IMPIANTO NON SI TROVI ALL'INTERNO DI AREE FRA QUELLE

SPECIFICAMENTE ELENCATE E INDIVIDUATE DALL'ALLEGATO 3) LETTERA f), AL DECRETO DEL MINISTERO DELLO SVILUPPO ECONOMICO DEL 10/09/2010 PUBBLICATO NELLA GAZZETTA UFFICIALE N.219 DEL 18/09/2010 (comma 9 BIS DELL'ART.6 D.LEGS 28/11)

- ☐ Dichiarazione dell'impresa esecutrice dei lavori;
- ☐ D.U.R.C. (Documento Unico di Regolarità Contributiva);
- ☐ Versamento Diritti di Segreteria

Documentazione eventuale (in relazione alla tipologia dell'intervento):

- ☐ Deposito documentazione norma sismica, ovvero asseverazione tecnico;
- ☐ Autorizzazione allo Scarico
- ☐ Notifica preliminare (Azienda USL e Direzione Provinciale del Lavoro)
- ☐ Altro (specificare)

.....

.....

Data e luogo
Lucera, 27 giugno 2024

il/i dichiaranti
Ing. Umberto Piacquadio

Sportello Unico per le Attivita' Produttive
Ricevuta
(art. 5, comma 4 DPR 160/2010 e art. 18-bis L. 241/1990)

1 - SUAP competente

Suap di PALAGIANO in delega alla CCIAA BRINDISI - TARANTO			
del comune di:	**PALAGIANO**	Id:	**6005**
Responsabile SUAP:	**MICUNCO**	**SILVIA**	

2 - Riferimenti della pratica SUAP

Codice Pratica:	**02563800735-26062024-1030**
Protocollo SUAP:	**REP_PROV_TA/TA-SUPRO/0161642 del 27/06/2024**
Domicilio elettronico dichiarato:	

3 - Impresa o soggetto economico

Denominazione:	**P.A.P. PROJECT STUDIO S.R.L.**			
Codice Fiscale:	**02563800735**	Sede legale provincia:	**FOGGIA**	
Presso il comune di:	**LUCERA**			
via, viale, piazza ...:	**DELL'ARTIGIANATO**		n.	**13**

4 - Estremi del dichiarante

Cognome:	**PIACQUADIO**	Nome:	**UMBERTO**
Qualifica:	**PROFESSIONISTA INCARICATO**	Codice Fiscale:	

5 - Indirizzo dell'impianto

del comune di:	**PALAGIANO**		
via, viale, piazza ...:	**N.D. località San Marco dei Lupini**	n.	**snc**

6 - Termini del procedimento/controllo

Entro 90 giorni dalla data della presente ricevuta, salvo indizione della conferenza dei servizi ai sensi dell'art. 7, comma 3, del DPR 160/2010, l'amministrazione competente adotta un provvedimento espresso ovvero, in caso di SCIA condizionata, acquisisce gli atti di assenso o i

pareri di altri uffici e amministrazioni o esegue le verifiche preventive previste dalla normativa vigente.

7 - Accesso visione atti del procedimento

Il responsabile del SUAP costituisce il referente per l'esercizio del diritto di accesso agli atti e documenti detenuti dal SUAP, anche se provenienti da altre amministrazioni o da altri uffici comunali (art. 4, co.4 DPR n. 160/2010).

Ufficio in cui si può prendere visione degli atti:	
Suap di PALAGIANO in delega alla CCIAA BRINDISI - TARANTO	
Indirizzo:	**CORSO Vittorio Emanuele n. 1 74019 - PALAGIANO (TA)**
Altre info:	vedere sito istituzionale del comune

8- Interventi attivati nel procedimento ed amministrazioni competenti

Intervento	Amministrazione competente
Procedura abilitativa semplificata (P.A.S.) per l'installazione di impianti alimentati da energia rinnovabile	UFFICI COMUNE DI PALAGIANO

9 - Elenco dei documenti informatici allegati

- 02563800735-26062024-1030.SUAP.PDF.P7M (Riepilogo Pratica SUAP)
- 02563800735-26062024-1030.034.PDF.P7M (Opportuni elaborati progettuali a firma di un progettista abilitato che attestino la compatibilità del progetto con gli strumenti urbanistici approvati e i regolamenti edilizi vigenti e la non contrar)
- 02563800735-26062024-1030.025.PDF (Dichiarazione dell'impresa esecutrice dei lavori)
- 02563800735-26062024-1030.009.PDF (Elaborati tecnici per la connessione redatti dal gestore di rete)
- 02563800735-26062024-1030.030.PDF.P7M (Pareri, autorizzazioni, nulla osta, rilasciati dai soggetti competenti (ad es. Soprintendenza, VV.FF.,Consorzio bonifica, Amministrazione Provinciale ecc.))
- 02563800735-26062024-1030.036.PDF.P7M (Opportuni elaborati progettuali a firma di un progettista abilitato che attestino la compatibilità del progetto con gli strumenti urbanistici approvati e i regolamenti edilizi vigenti e la non contrar)
- 02563800735-26062024-1030.016.PDF (Elaborati tecnici per la connessione redatti dal gestore di rete)
- 02563800735-26062024-1030.018.PDF (Elaborati tecnici per la connessione redatti dal gestore di rete)
- 02563800735-26062024-1030.026.PDF (Fotocopia di un documento di identita' del soggetto che conferisce la procura speciale)
- 02563800735-26062024-1030.008.PDF (Elaborati tecnici per la connessione redatti dal gestore di rete)
- 02563800735-26062024-1030.041.PDF.P7M (Opportuni elaborati progettuali a firma di un progettista abilitato che attestino la compatibilità del progetto con gli strumenti urbanistici approvati e i regolamenti edilizi vigenti e la non contrar)
- 02563800735-26062024-1030.017.PDF (Elaborati tecnici per la connessione redatti dal gestore di rete)
- 02563800735-26062024-1030.038.PDF.P7M (Opportuni elaborati progettuali a firma di un progettista abilitato che attestino la compatibilità del progetto con gli strumenti urbanistici approvati e i regolamenti edilizi vigenti e la non contrar)
- 02563800735-26062024-1030.040.PDF.P7M (Opportuni elaborati progettuali a firma di un progettista abilitato che attestino la compatibilità del progetto con gli strumenti urbanistici approvati e i regolamenti edilizi vigenti e la non contrar)
- 02563800735-26062024-1030.028.PDF.P7M (relazione tecnica di asseverazione)
- 02563800735-26062024-1030.014.PDF (Elaborati tecnici per la connessione redatti dal gestore di rete)
- 02563800735-26062024-1030.043.PDF.P7M (Estratto del P.R.G. con evidenziato l'immobile e/o l'area di intervento)
- 02563800735-26062024-1030.001.PDF (Elaborati tecnici per la connessione redatti dal gestore di rete)
- 02563800735-26062024-1030.045.PDF.P7M (Presentazione degli schemi impianti di cui al DM 37/2008)
- 02563800735-26062024-1030.015.PDF (Elaborati tecnici per la connessione redatti dal gestore di rete)
- 02563800735-26062024-1030.047.PDF.P7M (DIL)
- 02563800735-26062024-1030.002.PDF (Elaborati tecnici per la connessione redatti dal gestore di rete)

- 02563800735-26062024-1030.012.PDF (Elaborati tecnici per la connessione redatti dal gestore di rete)
- 02563800735-26062024-1030.033.PDF.P7M (Opportuni elaborati progettuali a firma di un progettista abilitato che attestino la compatibilità del progetto con gli strumenti urbanistici approvati e i regolamenti edilizi vigenti e la non contrar)
- 02563800735-26062024-1030.020.PDF (Elaborati tecnici per la connessione redatti dal gestore di rete)
- 02563800735-26062024-1030.031.PDF.P7M (Opportuni elaborati progettuali a firma di un progettista abilitato che attestino la compatibilità del progetto con gli strumenti urbanistici approvati e i regolamenti edilizi vigenti e la non contrar)
- 02563800735-26062024-1030.035.PDF.P7M (Opportuni elaborati progettuali a firma di un progettista abilitato che attestino la compatibilità del progetto con gli strumenti urbanistici approvati e i regolamenti edilizi vigenti e la non contrar)
- 02563800735-26062024-1030.003.PDF (Elaborati tecnici per la connessione redatti dal gestore di rete)
- 02563800735-26062024-1030.037.PDF.P7M (Opportuni elaborati progettuali a firma di un progettista abilitato che attestino la compatibilità del progetto con gli strumenti urbanistici approvati e i regolamenti edilizi vigenti e la non contrar)
- 02563800735-26062024-1030.013.PDF (Elaborati tecnici per la connessione redatti dal gestore di rete)
- 02563800735-26062024-1030.022.PDF (Scheda tecnica impianti di energia da fonti rinnovabili)
- 02563800735-26062024-1030.042.PDF.P7M (Opportuni elaborati progettuali a firma di un progettista abilitato che attestino la compatibilità del progetto con gli strumenti urbanistici approvati e i regolamenti edilizi vigenti e la non contrar)
- 02563800735-26062024-1030.021.PDF (Elaborati tecnici per la connessione redatti dal gestore di rete)
- 02563800735-26062024-1030.039.PDF.P7M (Opportuni elaborati progettuali a firma di un progettista abilitato che attestino la compatibilità del progetto con gli strumenti urbanistici approvati e i regolamenti edilizi vigenti e la non contrar)
- 02563800735-26062024-1030.004.PDF (Elaborati tecnici per la connessione redatti dal gestore di rete)
- 02563800735-26062024-1030.006.PDF (Elaborati tecnici per la connessione redatti dal gestore di rete)
- 02563800735-26062024-1030.010.PDF (Elaborati tecnici per la connessione redatti dal gestore di rete)
- 02563800735-26062024-1030.023.PDF (Scheda tecnica impianti di energia da fonti rinnovabili)
- 02563800735-26062024-1030.007.PDF (Elaborati tecnici per la connessione redatti dal gestore di rete)
- 02563800735-26062024-1030.005.PDF (Elaborati tecnici per la connessione redatti dal gestore di rete)
- 02563800735-26062024-1030.024.PDF (D.U.R.C. (Documento Unico di Regolarità Contributiva))
- 02563800735-26062024-1030.044.PDF.P7M (Documentazione catastale costituita da estratto di mappa in scala 1:2000 / 1:1000 con individuazione del nuovo intervento, autenticata dal progettista, e con aggiornamento non anteriore a mesi 6)
- 02563800735-26062024-1030.011.PDF (Elaborati tecnici per la connessione redatti dal gestore di rete)
- 02563800735-26062024-1030.046.PDF.P7M (Richiesta Parere PAI)
- 02563800735-26062024-1030.029.PDF.P7M (DICHIARAZIONE CHE L'IMPIANTO NON SI TROVI ALL'INTERNO DI AREE FRA QUELLE SPECIFICAMENTE ELENCATE E INDIVIDUATE DALL'ALLEGATO 3) LETTERA f), AL DECRETO DEL MINISTERO DELLO SVILUPPO ECONOMICO DEL 10)
- 02563800735-26062024-1030.019.PDF (Elaborati tecnici per la connessione redatti dal gestore di rete)
- 02563800735-26062024-1030.032.PDF.P7M (Opportuni elaborati progettuali a firma di un progettista abilitato che attestino la compatibilità del progetto con gli strumenti urbanistici approvati e i regolamenti edilizi vigenti e la non contrar)
- 02563800735-26062024-1030.027.PDF.P7M (Procura speciale)
- 02563800735-26062024-1030.001.MDA.PDF.P7M (MDA Pratica)

10 - Promemoria per controllo domicilio elettronico

Tutte le comunicazioni verranno inviate al seguente indirizzo fornito dal richiedente:	

11 - Estremi emissione della ricevuta:

Data di emissione:	**27/06/2024**

PAP PROJECT STUDIO SRL
Viale dell'Artigianato n. 13
71036 Lucera (FG)
P.I. 02563800735

PROGETTO:

IMPIANTO DI PRODUZIONE DA FONTE SOLARE FOTOVOLTAICA DELLA POTENZA NOMINALE DI 820.08 kW, CON RELATIVE OPERE DI CONNESSIONE ALLA RETE ELETTRICA NAZIONALE, UBICATO IN CONTRADA SAN MARCO DEI LUPINI A PALAGIANO (TA) IN AREA IDONEA AI SENSI DELL'ART. 20 COMMA 8 DLGS 199/2021 E S.m.I.

LOCALIZZAZIONE:

CONTRADA SAN MARCO DEI LUPINI
COMUNE DI PALAGIANO (TA)

Codice elaborato:	Descrizione elaborato:
FVPALAGIANO_01 ELENCO ELABORATI	ELENCO ELABORATI
Data: GIUGNO 2024	

FIRME:

Il committente PAP PROJECT STUDIO S.R.L.

PROGETTAZIONE:

AP Engineers s.r.l.
Viale dell'Artigianato n.13
Lucera (Fg)

N.	DATA	DESCRIZIONE	REDATTO	VERIFICATO
05				
04				
03				
02				
01				
00	GIUGNO 2024	Prima Emissione – REV 0	Geom. Benincaso	Ing. U. Piacquadio

Elenco Elaborati

	Titolo elaborato	Scala
01	Elenco elaborati del progetto	-
02	Relazione Tecnica Descrittiva	-
03	PAI Corografia dell'area di impianto con reticolo idrografico	1:10.000 1:10.000
04	Rappresentazione del territorio: - Carta Idrogeomorfologica - Corografia Georeferenziata delle opere di connessione - Stralcio catastale con sovrapposizione delle opere di connessione - Ortofoto e Catastale	 1:10.000 1:2.000 1:1.000 1:1.000
05	Tavola Cartografica su base IGM e CTR: - Cartografia su base ORTOFOTO - Cartografia su base IGM - Cartografia su base CTR - Cartografia su base CTR - Cartografia su base CTR	 1:5000 1:25.000 1:1.000 1:2.000 1:5.000
06	Elaborati Grafici Cabina	1:50
07	Sovrapposizione dell'intervento su tavole PPTR con legenda vincoli comprendente: - Botanico Vegetazionale - Geomorfologico - Idrologico - Aree protette e siti naturalistici - Componenti valori percettivi - Componenti culturali	 1:10.000 1:10.000 1:10.000 1:10.000 1:10.000 1:10.000
08	Piano Regolatore Generale	1:10.000
09	Aree non idonee	1:10.000
10	Tavole progettuali: - Planimetria di recinzione - Planimetria di scavi - Planimetria di stringhe - Planimetrie strutturali - TVCC	 1:1.000 1:1.000 1:1.000 1:1.000 1:1.000
11	Schema Unifilare	
12	- Corografia area di buffer 300 m da R.A.	1:5.000
13	Relazione idrologica e idraulica	-

	Alla Provincia di Taranto 4° Settore Pianificazione e Ambiente Via Anfiteatro, 4 74123 TARANTO	*Marca da bollo*

DENUNCIA DI INIZIO LAVORI (DIL) PER LA COSTRUZIONE ED ESERCIZIO DI LINEE ED IMPIANTI ELETTRICI CON TENSIONE NON SUPERIORE A 150.000 VOLT

Ai sensi dell'articolo 4, comma 2 e dell'articolo 7 della Legge Regionale 09.10.2008, n. 25

Il sottoscritto				
Cognome		Nome		Codice Fiscale
PIACQUADIO		LUIGI		
Data di nascita	Sesso (M/F)	Cittadinanza		Luogo di nascita

Residenza				
Provincia	Comune	Indirizzo	Civico	CAP

Telefono	Fax	e-mail/PEC (domicilio digitale)
		papproject@pec.it

In qualità di (questa sezione deve essere compilata se il dichiarante non è la persona fisica)				
Ruolo				
Legale rappresentante				
Denominazione/Ragione Sociale				Tipologia
PAP PROJECT STUDIO				srl
Sede Legale				
Provincia	Comune	Indirizzo	Civico	CAP
FG	LUCERA	VIALE DELL'ARTIGIANATO	13	71036

Codice Fiscale	Partita IVA
02563800735	02563800735
Telefono	Fax

Iscrizione al Registro Imprese della Camera di Commercio	Provincia	Numero di Iscrizione
DI FOGGIA	FG	02563800735

DENUNCIA

l'inizio lavori per la costruzione e l'esercizio di linee ed impianti elettrici con tensione non superiore a 150.000Volt per la realizzazione di:

☒	Impianto con tensione nominale superiore a 1.000 V e fino a 20.000 V, con lunghezza non superiore a 2.000 metri *(Articolo 4, comma 2, lettera a)*
☐	Impianto in cavo sotterraneo con tensione nominale superiore a 1.000 V e fino a 20.000 V, di qualunque lunghezza, da realizzarsi su sedi stradali, suoli pubblici o privati previa acquisizione del consenso dei proprietari *(Articolo 4, comma 2, lettera b)*
☐	Opere accessorie *(Articolo 4, comma 2, lettera c)*
☐	Variante di sviluppo complessivo non superiore a 2.000 m di elettrodotti esistenti di tensione nominale superiore a 1.000 V e fino a 20.000 V *(Articolo 4, comma 2, lettera d)*
☐	Rifacimento di elettrodotto di tensione nominale superiore a 1.000 V e fino a 20.000 V, senza modifica del tracciato *(Articolo 4, comma 2, lettera e)*

Tipo linea elettrica	
☐	Bassa Tensione (BT)
☒	Media Tensione (MT)
☐	Alta Tensione (AT)

Potenza
V 20.000

Tipo di cavo	
☒	Aereo
☒	Sotterraneo

Lunghezza linea
680 m (LINEA AEREA DA REALIZZARE); 15 m (LINEA INTERRATA DA REALIZZARE.

Breve descrizione dell'intervento
RELIZZAZIONE DI LINEA AEREA E LINEA INTERRATA IN MT A 20 kV PER LA CONNESSIONE DI UN IMPIANTO DI PRODUZIONE DA FONTE SOLARE FOTOVOLTAICA DELLA POTENZA NOMINALE DI 820.08 kW UBICATO IN CONTRADA SAN MARCO DEI LUPINI (TA) PALAGIANO

Motivazione alla base dell'intervento
REALIZZAZIONE LINEA ELETTRICA DI CONNESSIONE l'autorizzazione alla costruzione dell'impianto di rete per la connessione dovrà essere rilasciata a favore del proponente, mentre l'esercizio a favore di E-distribuzione; mentre l'autorizzazione alla costruzione e all'esercizio dell'impianto di produzione dovrà essere rilasciato a favore del proponente. L'impianto di rete per la connessione in autorizzazione è da considerarsi facente parte della rete di distribuzione del gestore di rete e quindi sarà utilizzata per l'attività di distribuzione/trasmissione dell'energia. Ricorrendo tale casistica, il titolo abilitativo non potrà contenere obblighi di dismissioni e rimozioni che potranno riguardare soltanto l'impianto di produzione.

Riguardanti le seguenti particelle

Proprietario		
Fog. 7 p.lla 49	CODICE CATASTALE G252	PROPRIETA' PAP PROJECT STUDIO SRL
Fog. 7 p.lla 68	CODICE CATASTALE G252	PROPRIETA' PUTIGNANO FRANCESCA
Fog. 7 p.lle 48,109, 110	CODICE CATASTALE G252	PROPRIETA' SOCIETA' AGRICOLA SALAMIDA DI SALAMIDA ANNA MARIA E C. S.A.S.
Fog. 7 p.lla 228, 229, 230	CODICE CATASTALE G252	PROPRIETA' DEMANIO DELLO STATO
Fog. 7 p.lla 192, 195	CODICE CATASTALE G252	PROPRIETA' AUTOSTRADE PER L'ITALIA
Fog.7 p.lla 26	CODICE CATASTALE G252	PROPRIETA' DE FLORIO VITO E DE FLORIO GIACOMO

Interferenza con strade	
	No
☒	Si

Strade interessate

Tipo strada	Numero strada	Tratto	Km	Lato
AUTOSTRADA ADRIATICA	A14	dx/sx	741+500	

Coordinate pali di sostegno (WGS 84)	
Coordinata X	Coordinata Y
1) 40.59673	17.06232
2) 40.59673	17.06309
3) 40.59613	17..06377
4) 40.59549	17.06449
5) 40.59492	17.06393
6) 40.59439	17.06342
7) 40.59384	17.06287
8) 40.59335	17.06239
9) 40.59291	17.06295
10) 40.59223	17.06199

Valendosi della facoltà prevista dall'articolo 47 del Decreto del Presidente della Repubblica 28/12/2000, n. 445, consapevole delle sanzioni penali previste dall'art. 76 del Decreto del Presidente della Repubblica 28/12/2000, n. 445 e dall'articolo 483 del Codice Penale nel caso di dichiarazioni non veritiere e di falsità in atti,

DICHIARA

☐ che in mancanza di motivato provvedimento di divieto, decorsi trenta giorni dalla presentazione dell'odierna denuncia, l'attività di costruzione ed esercizio della linea elettrica in oggetto si riterrà assentita.

☒ che le opere saranno realizzate conformemente al piano tecnico allegato.

☒ che le opere saranno realizzate conformemente a quanto prescritto dalla normativa tecnica vigente.

☐ che non vi sono opposizioni alla realizzazione da parte delle amministrazioni coinvolte e da parte dei proprietari delle aree interessate

che l'opera interessa le seguenti amministrazioni

Amministrazioni interessate dall'intervento
COMUNE DI PALAGIANO, AUTORITA' DI BACINO, AUTOSTRADE PER L'ITALIA

Che l'opera, ai sensi dell'articolo 8, comma 1 della Legge Regionale 09.10.2008, n. 25

Interferenze con aree soggette a vincolo (ad es. archeologico, idrogeologico, paesaggistico, minerario, ambientale, etc.)				
☐	Non interferisce con aree soggette a vincolo			
☒	interferisce con aree soggette a vincolo			
	Specificare			
	PAI - BASSA PERICOLOSITA' IDRAULICA/ MEDIA PERICOLOSITA' IDRAULICA			
	Titolo autorizzativo			
	☐	Ha ottenuto autorizzazione/parere/nulla osta		
		Protocollo	Data	Ente di riferimento
		Pertanto allega copia dell'autorizzazione/parere/nulla osta rilasciato		
	☒	Dovrà ottenere autorizzazione		
Interferenza con infrastrutture lineari o a rete note				
	Non interferisce con infrastrutture lineari o a rete note			
☒	Interferisce con infrastrutture lineari o a rete note			
	Specificare			
	ALTA TENSIONE			
	Titolo autorizzativo			
	☒	Ha ottenuto autorizzazione/parere/nulla osta		
		Protocollo	Data	Ente di riferimento
				PROGETTO DEFINITIVO APPROVATO DA E-DISTRIBUZIONE
		Pertanto allega copia dell'autorizzazione/parere/nulla osta rilasciato		
	☐	Dovrà ottenere autorizzazione		

Interferenza con beni demaniali o patrimoniali indisponibili , con beni, zone, opere di impianti pubblici o di pubblico interesse			
☒	Non interferisce con beni demaniali o patrimoniali indisponibili, con beni, zone, opere di impianti pubblici o di pubblico interesse		
☐	Interferisce con beni demaniali o patrimoniali indisponibili, con beni, zone, opere di impianti pubblici o di pubblico interesse		
	Specificare		
	Titolo autorizzativo		
	☐ Ha ottenuto autorizzazione/parere/nulla osta		
	Protocollo	Data	Ente di riferimento
	Pertanto allega copia dell'autorizzazione/parere/nulla osta rilasciato		
	☐ Dovrà ottenere autorizzazione		
Interferenza con aree boscate			
☒	Non comporta il taglio di boschi		
☐	Comporta il taglio di boschi		
	Specificare		
	Titolo autorizzativo		
	☐ Ha ottenuto autorizzazione/parere/nulla osta		
	Protocollo	Data	Ente di riferimento
	Pertanto allega copia dell'autorizzazione/parere/nulla osta rilasciato		
	☐ Dovrà ottenere autorizzazione		
Interferenza con aree appartenenti alla Rete Natura 2000 e Riserve/Parchi Regionali			
☒	Non interferisce con aree appartenenti a Rete Natura 2000 e Riserve/Parchi Regionali		
☐	Interferisce con aree appartenenti a Rete Natura 2000 e Riserve/Parchi Regionali		
	Specificare		
	Titolo autorizzativo		
	☐ Ha ottenuto autorizzazione/parere/nulla osta		
	Protocollo	Data	Ente di riferimento
	Pertanto allega copia dell'autorizzazione/parere/nulla osta rilasciato		
	☐ Dovrà ottenere autorizzazione		

☐ Il tecnico incaricato

Titolo	Cognome	Nome	Codice Fiscale
ING	PIACQUADIO	UMBERTO	

Data di nascita	Sesso (M/F)	Cittadinanza	Luogo di nascita

Partita IVA	Albo e Ordine	Provincia	Numero iscrizione

Studio Professionale

Provincia	Comune	Indirizzo	Civico	CAP
FG	LUCERA	VIALE DELL'ARTIGIANATO	13	71036

Telefono	Fax	e-mail/PEC (domicilio digitale)
0881545252		apengineers@pec.it

Elenco degli allegati (barrare tutti gli allegati richiesti in fase di presentazione della pratica sotto elencati)	
☒	➢ Relazione/Documentazione tecnica da parte di tecnico abilitato in materia di impianti elettrici illustrativa delle caratteristiche delle linee e degli impianti, che includa i seguenti contenuti minimi: • Le caratteristiche dei componenti (qualora tali componenti siano conformi a modelli unificati già sottoposti a verifica e collaudo in relazione alla loro tipologia, secondo quanto previsto dal DM 21.03.1988 n. 449, il relativo attestato) • I disegni tecnici del/i sostegno/i; • I calcoli di verifica del/i sostegno/i (fondazioni e stabilità); • I calcoli delle azioni esterne (meccaniche) sul/i sostegno/i; • Il calcolo del campo elettrico e del campo magnetico al suolo e interferente con gli edifici adibiti ad abitazione o presenza umana ai fini del rispetto dei limiti di esposizione, dei valori di attenzione e degli obiettivi di qualità in materia di inquinamento elettromagnetico ovvero l'eventuale esenzione secondo quanto disposto dal Decreto 29 maggio 2008, paragrafo 3.2.
☒	➢ Corografia in scala adeguata delle opere da realizzare;
☒	➢ Dichiarazione dell'esercente che le opere saranno realizzate conformemente a quanto prescritto dalla normativa tecnica vigente (da citare) e che non vi sono opposizioni alla realizzazione da parte delle amministrazioni coinvolte (da elencare) e da parte dei proprietari delle aree interessate (da elencare ed identificare su catastale);
☐	➢ Parere ARPA ovvero autocertificazione tecnica nei casi disciplinati dall'art. 5, comma 5 della L.R. 25/2008;
☐	➢ Copia dei pareri/nulla osta/autorizzazione ottenuti e/o dovuti;
☒	➢ Copia del documento di identità
☒	➢ Individuazione del tracciato e delle opere in formato vettoriale (shape file) georiferito nel sistema di riferimento WGS 84 proiezione UTM fuso 33N

Il progetto è scaricabile al seguente link:

https://www.dropbox.com/scl/fo/60k8jgd9wfdpll6oxx4jo/AJ8_w5xjXf4ySLS2gc1Qjz0?rlkey=133s7niss8s9bbjhl6lzi08eu&st=v2bjzzjy&dl=0

Lucera	27/06/2024	
Luogo	Data	Il Dichiarante

I dati acquisiti saranno trattati in conformità alla normativa vigente sulla Privacy

DENUNCIA DI INIZIO LAVORI (DIL) PER LA COSTRUZIONE ED ESERCIZIO DI UN IMPIANTO DI RETE PER LA CONNESSIONE DI UN IMPIANTO DI PRODUZIONE DA FONTE SOLARE DELLA POTENZA NOMINALE DI 820.08 kW UBICATO IN CONTRADA SAN MARCO DEI LUPINI NEL COMUNE DI PALAGIANO(TA) - Fog 07 p.lle 49-68-48-109-228-230-229-192-195-110-26.

Da **posta-certificata@telecompost.it** <posta-certificata@telecompost.it>
A **papproject@pec.it** <papproject@pec.it>
Data giovedì 27 giugno 2024 - 19:57

Ricevuta di avvenuta consegna
Il giorno 27/06/2024 alle ore 19:57:29 (+0200) il messaggio
"DENUNCIA DI INIZIO LAVORI (DIL) PER LA COSTRUZIONE ED ESERCIZIO DI UN IMPIANTO DI RETE PER LA CONNESSIONE DI UN IMPIANTO DI PRODUZIONE DA FONTE SOLARE DELLA POTENZA NOMINALE DI 820.08 kW UBICATO IN CONTRADA SAN MARCO DEI LUPINI NEL COMUNE DI PALAGIANO(TA) - Fog 07 p.lle 49-68-48-109-228-230-229-192-195-110-26." proveniente da "papproject@pec.it"
ed indirizzato a: "protocollo@pec.provincia.ta.it"
è stato consegnato nella casella di destinazione.
Identificativo messaggio: opec21023.20240627195715.63641.782.2.51@pec.aruba.it

postacert.eml
daticert.xml
smime.p7s

Notifica avvenuta registrazione protocollo n. 20896 del 12-07-2024 - POSTA CERTIFICATA: DENUNCIA DI INIZIO LAVORI (DIL) PER LA COSTRUZIONE ED ESERCIZIO DI LINEE ED IMPIANTI ELETTRICI CON TENSIONE NON SUPERIORE A 150.000 VOLT

Da **Postecert - palagiano** <comunepalagiano.aagg@postecert.it>
A **papproject@pec.it** <papproject@pec.it>
Data venerdì 12 luglio 2024 - 08:41

Si comunica che la documentazione da lei inviataci con oggetto: 'POSTA CERTIFICATA: DENUNCIA DI INIZIO LAVORI (DIL) PER LA COSTRUZIONE ED ESERCIZIO DI LINEE ED IMPIANTI ELETTRICI CON TENSIONE NON SUPERIORE A 150.000 VOLT' è stata protocollata con N° 20896 del 12-07-2024

AL Comune di Palagiano
SUAP

Oggetto: **RICHIESTA DI APPOSIZIONE DEL VINCOLO PREORDINATO ALL'ESPROPRIO PER L'ASSERVIMENTO COATTIVO E DI DICHIARAZIONE DI PUBBLICA UTILITÀ CON DELEGA ALL'ESERCIZIO DEI POTERI ESPROPRIATIVI.**

Il Sottoscritto Ing. Luigi Piacquadio, in qualità di legale rappresentante della PAP Project Studio srl, con sede legale in viale dell'Artigianato n. 13 a Lucera (FG) (C.F./P.I. 02563800735), in qualità di titolare della PAS in oggetto

PREMESSO CHE

- In data 27/06/2024 la scrivente ha presentato mediante il portale SUAP REP_PROV_TA/TA-SUPRO/0161642 del 27/06/2024 la PAS per la realizzazione dell'impianto in oggetto con relative opere di connessione alla rete elettrica
- Nella medesima data presentava contestualmente la Denuncia di Inizio Lavori alla Provincia di Taranto acquisita al protocollo provinciale n. 25307 del 28.06.2024;

CONSIDERATO CHE

- con nota Protocollo N.0025809/2024 del 02/07/2024 la Provincia di Taranto ha specificato di non essere più competente in merito ai procedimenti DIL/elettrodotti, invitando la Società proponente a considerare Codesto Comune quale Autorità Competente per la pratica in oggetto, in virtù dell'entrata in vigore del D.M. del 20 ottobre 2022, "Linee guida nazionali per la semplificazione dei procedimenti autorizzativi riguardanti la costruzione e l'esercizio delle infrastrutture appartenenti alla rete di distribuzione", pubblicato in Gazzetta Ufficiale n. 304 del 30.12.2022 e vigente dal quindicesimo giorno successivo alla data di pubblicazione nella G.U (si allega nota)
- la scrivente intende richiedere l'APPOSIZIONE DEL VINCOLO PREORDINATO ALL'ESPROPRIO PER L'ASSERVIMENTO COATTIVO E DI DICHIARAZIONE DI PUBBLICA UTILITÀ

con la presente trasmette

IL DIL per la realizzazione di linee elettriche a 20 kV per conto di E-distribuzione SPA, chiedendo che l'autorizzazione alla costruzione sia rilasciata a favore della scrivente società e che l'autorizzazione all'esercizio sia rilasciata a favore di E-distribuzione spa.

Considerato che le opere di rete sono opere che entreranno a far parte della rete elettrica nazionale, le stesse sono considerate opere di pubblica utilità e come tali indifferibili ed urgenti, non saranno soggette a dismissione anche successivamente all'eventuale dismissione dell'impianto fotovoltaico.

Inoltre con la presente

CHIEDE

a Codesto Spettabile Ente di richiedere ai fini espropriativi ai sensi degli articoli 12, 17 e Art. 52-sexies del DPR 327/2001, la determina di **APPOSIZIONE DEL VINCOLO PREORDINATO ALL'ESPROPRIO PER L'ASSERVIMENTO COATTIVO E DI DICHIARAZIONE DI PUBBLICA UTILITÀ CON DELEGA ALL'ESERCIZIO DEI POTERI ESPROPRIATIVI** sulle aree indicate negli elaborati di progetto e nel rispettivo piano particellare.

Si comunica altresì che:

- ai sensi dell'art. 9 comma 3 della Legge Regionale n 25, l'amministrazione competente, qualora non si avvalga della facoltà di delega al richiedente, è tenuta a comunicare ai proprietari delle aree interessate dagli impianti l'avvio del procedimento di autorizzazione mediante lettera raccomandata con avviso di ricevimento, precisando dove e con quali modalità può essere consultato il piano o il progetto.
- ai sensi dell'art. 5 comma 7 sarà pubblicato sul sito della Regione Puglia l'avviso di avvenuto deposito della presente istanza
- a seguito del deposito della presente sarà trasmessa
    - alla Provincia di Taranto istanza di VINCA
    - all'ARPA dichiarazione del tecnico che l'opera in progetto comprensivo delle cabine di trasformazione MT/BT è conforme ai dettami di cui al d.p.c.m. 11723/2003 e sue modifiche e integrazioni, nonché alle prescrizioni tecniche di cui alle normative del Comitato elettrotecnico italiano (CEI) e determine applicative dell'Agenzia per la protezione dell'ambiente e per i servizi tecnici (APAT).
- sono stati richiesti i pareri/nulla osta
    - A.d.B. autorità di bacino (per attraversamento aree MP/BP) (richiesto il 27.06.2024);
    - Ministero sviluppo economico (ex Telecomunicazioni) (acquisito con asseverazione inviata il 11/07/2024;
    - Società Autostrade (richiesto il 27/06/2024).

Si allega:

- Progetto definitivo delle opere di connessione di connessione validato da E-distribuzione;
- Preventivo di connessione redatto da E-distribuzione con relativa accettazione;
- Riscontro Provincia di taranto a seguito della presentazione del DIL.

Lucera, 09/07/2024

PAP Project Studio srl

(firmato digitalmente)

PROVINCIA DI TARANTO

Settore PIANIFICAZIONE E AMBIENTE

Servizio Valutazione di Incidenza Ambientale

1923 2023 Cento anni Provincia di Taranto

Trasmessa via PEC

Proponente **PAP Project Studio Srl**
papproject@pec.it
umberto.piacquadio@ingpec.eu

Comune di Palagiano
SUAP
suap.ta@certpec.camcom.it
comunepalagiano.utc@postecert.it

e p.c. **Regione Puglia - Sezione Ecologia**
Servizio VIA-V.inc.A.
sezioneautorizzazioniambientali@pec.rupar.puglia.it

Regione Puglia - Sezione Assetto del Territorio
Servizio Parchi e Tutela della Biodiversità
ufficioparchi.regione@pec.rupar.puglia.it

Regione Puglia - Sezione Vigilanza Ambientale
sezione.vigilanzaambientale@pec.rupar.puglia.it

Gruppo Carabinieri Forestale Di Taranto
fta43459@pec.carabinieri.it

U
Provincia di Taranto
COPIA CONFORME ALL'ORIGINALE DIGITALE
Protocollo N.0012093/2025 del 21/03/2025
Firmatario: ANIELLO POLIGNANO, GIUSEPPE ATTOLICO

Oggetto: Rif. pratica SUAP: 02563800735-26062024-1030
già pratica SUAP: 02563800735-11072024-1147 Prot. 0184256 del 18/07/2024

Richiesta parere di valutazione di incidenza ambientale IIa fase appropriata, per il progetto impianto di rete per la connessione degli impianti di produzione di E.E. da fonte solare di potenza 999,00 kw localizzato in agro di PALAGIANO (TA) c.da san marco dei lupini, foglio 07, p.lle 49-68-48-109-228-230-229-192-195-110-26.
Proponente PAP PROJECT STUDIO srl
Valutazione di Incidenza Ambientale - fase II Appropriata.

Si fa riferimento alla documentazione, acquisita ai prot. Prov.li nn. 45933, 45934, 45936, 45937, 45938, 45939 e 45940 del 03.12.2024, nn. 10003 e 10008 del 10.03.2025, relativa alla procedura di Valutazione di Incidenza Ambientale - Livello II Appropriata dell'intervento in oggetto, secondo quanto previsto dall'allegato unico alla D.G.R. 1515/2021.

Localizzazione dell'area d'intervento e vincolistica

Dall'analisi della documentazione agli atti, nonché della cartografia disponibile sul Sit Puglia, si evince che l'area dell'intervento:

- ricade nel Comune di Palagiano, contrada San Marco dei Lupini - foglio di mappa di mappa 125, Particelle n. 49, 68, 48, 109, 228, 229, 230, 192, 195, 110, 26;
- Eventuali altri SIC/ZPS della rete Natura 2000 interessati in maniera diretta: nessuno
- Aree naturali protette (ex LR 19/97, L. 394/91) interessate: nessuna;
- nessun vincolo esistente sull'area interessata dall'intervento ad esclusione del Vincolo dell'AdB Piano di Assetto idrogeologico MP-BP.

Descrizione del progetto

Dalla consultazione degli elaborati allegati si rileva quanto segue.

"L'intervento prevede la realizzazione - Cabina di consegna con apparati di E-distribuzione e vano misura che coinciderà con il punto di consegna dell'impianto;

- Realizzazione di cavidotto interrato e risalita su sostegno da realizzare in media tensione a 20 kV realizzati per conto di E-distribuzione.

- Realizzazione di nove campate in cavo aereo mediante la realizzazione di n. 10 sostegni fino all'arrivo al di sotto della linea aerea esistente in media tensione a 20 kV

L'intervento ricade nella tipologia prevista dall'art.25 comma 2 del Regolamento del Piano di Gestione della ZPS Area delle Gravine che così recita:

2. Sono obbligatoriamente sottoposti a valutazione di incidenza appropriata ai sensi della D.G.R. n. 304/2006 i progetti relativi:

a. alla costruzione di impianti eolici ricadenti in un'area buffer di 5 chilometri dal perimetro del sito;

b. alla costruzione di impianti di elettrodotti ad alta e media tensione fuori terra in un'area buffer di 5 chilometri dal perimetro del sito;

La linea elettrica parte dal punto di consegna e si sviluppa per un totale di 680,26 mt, connettendosi a cabina elettrica poste su proprietà privata.

L'intero tracciato è di tipo aereo e si sviluppa su terreni agricoli con attraversamento aereo ad una viabilità autostrada".

Si riportano stralci della documentazione relativa allo Studio d'Incidenza prodotto.

"[...] La linea elettrica interrata sarà estesa su 680,26 mt. L'interro interessa per la gran parte terreni agricoli senza inficiare la destinazione e la conduzione del fondo ospitante.

Nella valutazione dell'effetto dell'intervento sullo stato di conservazione della ZPS va considerato che tale opera interessa per la gran parte terreni agricoli con infrastruttura aerea ed opere di

carattere puntuali (pali di sostegno) senza inficiare la destinazione e la conduzione del fondo ospitante.

A questa superficie va aggiunta quella che viene interessata dalla fase di cantiere. Tale dimensione appare trascurabile tenuto conto che l'opera viene realizzata lungo strade già esistenti, non interessa aree coperte da vegetazione spontanea e habitat di interesse comunitario. Tale dimensione trascurabile viene evidenziata inoltre dalle limitate dimensioni dello scavo per le fondazioni dei pali di sostegno, con conseguente progressivo ripristino delle condizioni originarie, man mano che l'intervento procede.

[...] Gli effetti della realizzazione dell'intervento sono da non considerarsi significativi per i seguenti motivi:

- l'intero tracciato della linea elettrica sarà di tipo aereo per una breve estensione di 680,26 m, con opere puntuali (pali di sostegno) senza sottrazione rilevante di terreno agricolo e senza comportare significativi impatti per habitat e specie floro-faunistiche di interesse comunitario e di entità vegetali di particolare pregio naturalistico e conservazionistico.

- il percorso del tracciato non interessa habitat di interesse comunitario, ne aree coperte da vegetazione spontanea;

- la dimensione degli scavi da effettuarsi per la posa in opera dei pali di sostegno si presenta di limitata entità (30 mc circa);

- non si rilevano attraversamenti di canali e quindi alcun tipo di interferenza con il regime delle acque superficiali e profonde".

Vista la Direttiva Habitat 92/43/CEE e la Direttiva Uccelli 2009/147/CE (ex 79/409/CEE);
Visto il D.P.R. 357/1997 e s.m.i.;
Viste le L.R. n. 26/2022 e la D.G.R. 1362 e smi;
Visto lo Studio d'Incidenza prodotto;
Visto il Piano di Gestione della ZPS-ZSC "Area delle Gravine", approvato con DGR n. 2435 del 2009

Per tutto quanto sopra relazionato, esaminati gli atti dell'ufficio, sulla base della documentazione presentata, pur non essendo il progetto in esame direttamente connesso con la gestione e conservazione della ZSC-ZPS *"Area delle Gravine",* s**i esprime parere di Valutazione d'Incidenza favorevole esclusivamente nel rispetto delle seguenti condizioni:**

- vengano impiegati supporti tipo "Boxer", per l'isolamento di parti di linea in prossimità e sui pali di sostegno;
- siano utilizzati cavi aerei di tipo elicord;
- vengano applicate piattaforme di sosta, la posa di spirali di segnalazione, di eliche o sfere luminescenti.

Funz. Tecnico
Ing. Giuseppe Attolico
GIUSEPPE
ATTOLICO
20.03.2025
11:23:46
GMT+00:00

Il DIRIGENTE

1. preso atto delle premesse fattuali e documentali attestate dal responsabile dell'istruttoria;
2. esaminata la documentazione agli atti e la relazione che precede;
3. valutata la proposta istruttoria che precede e ritenuto di non doversene discostare;

DISPONE

di esprimere parere di Valutazione d'Incidenza favorevole esclusivamente nel rispetto delle seguenti condizioni:

- vengano impiegati supporti tipo "Boxer", per l'isolamento di parti di linea in prossimità e sui pali di sostegno;
- siano utilizzati cavi aerei di tipo elicord;
- vengano applicate piattaforme di sosta, la posa di spirali di segnalazione, di eliche o sfere luminescenti.

Il presente parere, immediatamente esecutivo:

- è relativo a quanto previsto dalla L.R. 26/2022 e ss.mm.i., in materia di Valutazione di Incidenza Ambientale, secondo quanto previsto dalla D.G.R. 1515/2021 e smi;
- non sostituisce altri pareri e/o autorizzazioni eventualmente previsti ai sensi delle norme vigenti;
- è altresì subordinato alla verifica di legittimità delle procedure amministrative messe in atto a carico dell'autorità competente alla sua approvazione;
- è preventivo e si riferisce esclusivamente all'intervento così come riportato negli elaborati progettuali depositati alla Provincia di Taranto – 5° Settore Pianificazione e Ambiente.

Avverso il su esteso provvedimento è ammesso ricorso dinanzi al Tribunale Amministrativo regionale competente per territorio nel termine perentorio di 60 giorni dalla data di notificazione o dell'avvenuta piena conoscenza dello stesso, ovvero ricorso straordinario dinanzi al Presidente della Repubblica nel termine di 120 dalla data di notificazione o dell'avvenuta piena conoscenza del provvedimento.

Il DIRIGENTE
Ing. Aniello POLIGNANO
(Documento firmato digitalmente ai sensi D.lgs. 82/2005 e s.m.i.)

PROVINCIA DI TARANTO

Settore PIANIFICAZIONE E AMBIENTE

Servizio Aree protette

Trasmessa via PEC

Proponente **PAP Project Studio Srl**
papproject@pec.it
umberto.piacquadio@ingpec.eu

Comune di Palagiano
SUAP
suap.ta@certpec.camcom.it
comunepalagiano.utc@postecert.it

Oggetto: **Rif. pratica SUAP: 02563800735-26062024-1030 già pratica SUAP: 02563800735-11072024-1147 Prot. 0184256 del 18/07/2024**

U
Provincia di Taranto
COPIA CONFORME ALL'ORIGINALE DIGITALE
Protocollo N.0024063/2025 del 12/06/2025
Firmatario: GIUSEPPE ATTOLICO, GIUSEPPE ANIELLO POLIGNANO

Richiesta parere di valutazione di incidenza ambientale IIa fase appropriata, per il progetto impianto di rete per la connessione degli impianti di produzione di E.E. da fonte solare di potenza 999,00 kw localizzato in agro di PALAGIANO (TA) c.da san marco dei lupini, foglio 07, p.lle 49-68-48-109-228-230-229-192-195-10-26. Proponente PAP PROJECT STUDIO srl
Richiesta conferma parere di Valutazione di Incidenza Ambientale.

Si fa riferimento alla documentazione trasmessa, acquisita al prot. Prov. le n. 16081 del 16.04.2025**,** relativa alla richiesta di conferma del parere di Valutazione d'Incidenza prot. prov.le n. 12093 del 21.03.2025, già espresso dall'Ufficio scrivente in merito alla pratica SUAP in oggetto.

Preso atto che delle specifiche tecniche fornite dalla Società Proponente, come si rileva dalla documentazione prodotta, nella quale viene rappresentato che *"[...] per confermare che le opere di connessione di cui all'oggetto trattano la realizzazione di una linea per la maggiore consistenza aerea in cui è previsto il cavo elicord da 35 mmq, senza utilizzo di cavi nudi in tensione e i sostegni previsti sono poligonali in acciaio monostelo (non tralicci), alla luce di quanto riportato si ritiene che la prescrizioni applicabile nel caso di specie e soltanto l'utilizzo del cavo elicord, si ritengono pertanto non applicabili le ulteriori prescrizioni previste."*.

Ritenuto che le specifiche proposte, rispetto a quanto già assentito, chiariscano maggiormente la non incidenza significativa sul Sito Natura 2000 interessato ("Area delle Gravine" codice IT 9130007);

Si conferma per la pratica in oggetto il parere di Valutazione d'Incidenza prot. prov.le n. 12093 del 21.03.2025, confermando solo la prescrizione " - *siano utilizzati cavi aerei di tipo elicord*."

Il Funz. Tecnico
Ing. Giuseppe Attolico
GIUSEPPE
ATTOLICO
11.06.2025
12:41:37
GMT+01:00

Il Dirigente
Ing. Aniello Polignano

Documento firmato digitalmente ai sensi del D. Lgs n. 82/2005

Alla **Provincia di Taranto**
Servizio di Valutazione
di Incidenza Ambientale
protocollo@pec.provincia.ta.it

e p.c.

Comune di Palagiano
SUAP
suap.ta@certpec.camcom.it
comunepalagiano.utc@postecert.it
Regione Puglia - Sezione Ecologia
Servizio VIA-V.inc.A.
sezioneautorizzazioniambientali@pec.rupar.puglia.it
Regione Puglia - Sezione Assetto del Territorio
Servizio Parchi e Tutela della Biodiversità
ufficioparchi.regione@pec.rupar.puglia.it
Regione Puglia - Sezione Vigilanza Ambientale
sezione.vigilanzaambientale@pec.rupar.puglia.it
Gruppo Carabinieri Forestale Di Taranto
fta43459@pec.carabinieri.it

PAP Project Studio srl
papproject@pec.it

OGGETTO: Convocazione conferenza dei servizi del 05/03/2025 - Realizzazione di un impianto fotovoltaico della potenza pari con potenza pari a 820,08 kW, con relative opere di connessione alla rete elettrica nazionale da realizzarsi nel comune di Palagiano (TA) in località San Marco dei Lupini, snc, su area idonea posta a 300 m dalla rete autostradale.

Il sottoscritto Ing. PIACQUADIO Luigi, in qualità di legale rappresentante della PAP Project Studio S.R.L. C.F./P. IVA 02563800735, avente sede legale in Lucera (FG) in viale dell'Artigianato n. 13 CAP 71036, tel. 0881545252, pec papproject@pec.it, in relazione alla Valutazione di Incidenza codice pratica prot. N.0012093/2025 del 21/03/2025 e rilevate le prescrizioni precisate dal Vs Ufficio, per confermare che le opere di connessione di cui all'oggetto trattano la realizzazione di una linea per la maggiore consistenza aerea in cui è previsto il cavo elicord da 35 mmq, senza utilizzo di cavi nudi in tensione e i sostegni previsti sono poligonali in acciaio monostelo (non

tralicci), alla luce di quanto riportato si ritiene che la prescrizioni applicabile nel caso di specie e soltanto l'utilizzo del cavo elicord, si ritengono pertanto non applicabili le ulteriori prescrizioni previste.
Vogliate prendere atto di quanto riportato e aggiornare la scirvente e gli enti in indirizzo.

Cordiali saluti
Data 15/04/2025

PAP Project Studio srl

Firmato digitalmente da:
PIACQUADIO LUIGI
Firmato il 15/04/2025 20:04
Seriale Certificato: 2561506417474842763
Valido dal 22/02/2024 al 20/02/2027
Namirial CA Firma Qualificata

CDG.ST BA AAG SP.REGISTRO UFFICIALE.U.1053950.04-12-2024

anas
GRUPPO FS ITALIANE

AAG SP
AQ/ag

Spett.le PAP Project Studio s.r.l.
papproject@pec.it

Area Gestione Rete

Oggetto: realizzazione di impianto fotovoltaico, con relative opere di connessione alla rete elettrica nazionale da realizzarsi nel comune di Palagiano (TA) in località San Marco dei Lupini.

Con riferimento alla Vs nota, acquisita da questa Struttura Territoriale in data 02/09/2024, con protocollo n. CDG-0745379-E, si rileva che l'immobile presso cui la società PAP Project Studio s.r.l. intende realizzare un impianto fotovoltaico, con relative opere di connessione alla rete elettrica nazionale, sarà ubicato in località San Marco dei Lupini, in agro del Comune di Palagiano.

Da accertamenti eseguiti mediante il Personale Tecnico di questa Struttura Territoriale, è emerso che l'opera a realizzarsi si troverebbe ad una distanza di metri 300,00 dalla S.S. 7 *Via Appia*, infrastruttura gestita da questa Struttura Territoriale.

Si ritiene non potersi ravvisare, da parte di Anas S.p.A., alcuna competenza alla emanazione di provvedimento autorizzativo, in quanto l'opera da realizzare ricade fuori dalla fascia di rispetto stradale, prevista dall'articolo 26 comma 2 del D.R.R. n. 495/1992 - Regolamento di Esecuzione del Codice della Strada.

Il Responsabile
Area Amministrativa Gestionale
Avv. Giuseppe SCISCI

Giuseppe Scisci
Firmato da
Giuseppe Scisci
Data: 03/12/2024
15:14:57 CET

Struttura Territoriale Puglia
Viale L. Einaudi, 15 - 70125 Bari T [+39] 080 5091111 - F [+39] 080 5091404
Pec anas.puglia@postacert.stradeanas.it - www.stradeanas.it

Anas S.p.A. - Gruppo Ferrovie dello Stato Italiane
Società con socio unico soggetta all'attività di direzione e coordinamento di Rete Ferroviaria Italiana S.p.A. e concessionaria ai sensi del D.L. 138/2002 (convertito con L. 178/2002)
Sede Legale: Via Monzambano, 10 - 00185 Roma T [+39] 06 44461 - F [+39] 06 4456224
Pec anas@postacert.stradeanas.it
Cap. Soc. Euro 2.269.892.000,00 Iscr. R.E.A. 1024951 P.IVA 02133681003 C.F. 80208450587

AUTORITA' DI BACINO DISTRETTUALE DELL'APPENNINO MERIDIONALE
Protocollo Partenza N. 4163/2025 del 03-02-2025
Doc. Principale - Class. 05.06 - Copia Documento

Autorità di Bacino Distrettuale dell'Appennino Meridionale

www.distrettoappenninomeridionale.it – PEC: protocollo@pec.distrettoappenninomeridionale.it

TITOLARIO 5.6

Suap di PALAGIANO
in delega alla CCIAA BRINDISI – TARANTO
cameradicommercio@pec.brta.camcom.it

Ing. Luigi Piacquadio
papproject@pec.it

Oggetto: Realizzazione di un impianto fotovoltaico della potenza pari a 820,08 KW, con relative opere di connessione alla rete elettrica nazionale da realizzarsi nel comune di Palagiano (TA) in località "San Marco dei Lupini" snc su area idonea posta a 300 m dalla rete autostradale [AC 031 -25] prot. ADAM n. 20398 del 28/06/2024

Con riferimento alla nota acquisita con ns prot. n. 20398 del 28/06/2024 con la quale veniva richiesto il parere di compatibilità relativamente all'intervento in oggetto, si fa presente quanto segue.

Con D.Lgs. 152/2006 e s.m.i., sono state soppresse le Autorità di Bacino di cui alla L. 183/89 e contestualmente istituite le Autorità di Bacino Distrettuali (tra le quali la scrivente, relativa al Distretto Idrografico dell'Appennino Meridionale) che con la pubblicazione del DPCM 04/04/2018 sulla G.U. n. 135 del 13/06/2018 hanno avuto piena operatività.

L'istruttoria dei pareri richiesti a questa Autorità di Bacino Distrettuale è condotta con riferimento ai Piani di Gestione Distrettuali per il rischio alluvioni (PGRA)[1] e per le acque (PGA)[2], nonché ai piani stralcio per l'assetto idrogeologico (PAI)[3], redatti dalle ex-Autorità di Bacino comprese nel Distretto Idrografico dell'Appennino Meridionale, vigenti per lo specifico ambito territoriale d'intervento.

L'intervento proposto consiste nella realizzazione di un parco fotovoltaico di potenza complessiva pari a 820,08 KW da realizzarsi nel territorio comunale di Palagiano in località "San Marco dei Lupini".

[1] *Piano di Gestione Rischio di Alluvioni del Distretto Appennino Meridionale (PGRA)*, I ciclo (2010-2015) adottato con Delibera n. 2 del Comitato Istituzionale Integrato del 03/03/2016 ed approvato con DPCM del 27/10/2016, ed il Piano di Gestione Rischio Alluvioni II ciclo, adottato nella seduta della Conferenza Istituzionale Permanente del 20/12/2021, approvato con DPCM del 1dicembre 2022 (G.U. n. 32 del 8 febbraio 2023). Attualmente le attività predisposte per il III Ciclo del PGRA (calendario, valutazione preliminare del rischio alluvioni art. 4, D.lgs. 49/2010), sono state valutate favorevolmente dalla Conferenza Operativa nella seduta del 12/12/2024 e la Conferenza Istituzionale Permanente ne ha presso atto nella seduta del 19/12/2024.

[2] *Piano di Gestione Acque del Distretto Appennino Meridionale (PGA)*, I ciclo (2009-2014) adottato con Delibera CIP del 24/02/2010, approvato con DPCM del 10/04/2013, il II ciclo (2015-2021) adottato con Delibera CIP del 03/03/2016, approvato con DPCM del 27/10/2016, nonché il III Ciclo del Piano di Gestione delle Acque, adottato nella seduta della Conferenza Istituzionale Permanente del 20/12/2021, approvato con DPCM del 07.06.2023 (GU n.214 del 13-9-2023). Attualmente le attività predisposte per l'aggiornamento del PGA III Ciclo (Calendario, programma di misure consultive art. 68, co. 7, lett. a, D.lgs. 152/2006) sono state valutate favorevolmente dalla Conferenza Operativa nella seduta del 12/12/2024 e la Conferenza Istituzionale Permanente ne ha preso atto nella seduta del 19/12/2024.

[3] Territorio dell'UoM Puglia: *Piano di Bacino stralcio Assetto Idrogeologico (PAI)*, approvato con Delibera del Comitato Istituzionale dell'Autorità di Bacino della Puglia n. 39 del 30 novembre 2005 e successivi aggiornamenti.

Autorità di Bacino Distrettuale dell'Appennino Meridionale

www.distrettoappenninomeridionale.it - PEC: protocollo@pec.distrettoappenninomeridionale.it

AUTORITA' DI BACINO DISTRETTUALE DELL'APPENNINO MERIDIONALE
Protocollo Partenza N. 4163/2025 del 03-02-2025
Doc. Principale - Class. 05.06 - Copia Documento

L'intervento prevede oltre ai pannelli anche cabine di campo, cabina di consegna, recinzione, strade di campo e cavidotto di collegamento alla rete elettrica nazionale.

Riguardo agli strumenti di pianificazione di bacino e di distretto sopra richiamati ed in particolare al PAI, si registrano interferenze tra il cavidotto ed alcuni perimetri a media e bassa pericolosità idraulica rendendo valide le tutele di cui agli artt. 8 e 9 delle NTA del PAI vigente.

Lo studio idraulico a corredo ha effettuato un modello bidimensionale determinando il valore della spinta con l'applicazione di filtri da cui è risultato che i sostegni ricadenti in area perimetrata possano ritenersi in sicurezza dati i bassi valori della predetta spinta.

Sulla base degli elementi contenuti nella documentazione trasmessa si ritiene l'intervento compatibile con il PAI vigente alle seguenti condizioni:

1. Le attività di scavo siano condotte in maniera da proteggerlo dalla degradazione dei parametri geotecnici, mediante l'adozione di sistemi di drenaggio delle acque superficiali, evitando di accumulare materiale in corrispondenza di versanti o linee di impluvio e comunque rispettando la normativa vigente sulla gestione dei materiali di scavo e sulla sicurezza durante la sua esecuzione;
2. Gli scavi siano eseguiti nel rispetto delle infrastrutture di servizio esistenti, coordinandosi con i rispettivi enti proprietari, al fine di limitare eventuali disagi dovuti ad interruzioni di servizio per incauta o approssimativa esecuzione;
3. La viabilità di campo sia realizzata utilizzando materiali drenanti, mantenendo i valori di permeabilità e la morfologia naturale del terreno, prevedendo idonee opere di drenaggio.

Sarà cura del responsabile del rilascio del titolo abilitativo l'introduzione delle predette prescrizioni all'interno del relativo dispositivo e delle figure previste per legge la loro concreta attuazione.

Il Dirigente Tecnico
dott. geol. Gennaro Capasso

Il Segretario Generale
dott.ssa geol. Vera Corbelli

---- Ns. Rif. protocollo ASPI/T8/2025/0000188/EU 27/01/2025 ----

Direzione 8° Tronco - Bari

autostrade per l'Italia

Bari, 24/01/2025
DT8/TEC_SPM/GM

Prot.

Spett.le
P.A.P. PROJECT STUDIO S.R.L
Viale dell'Artigianato, 13
71036 Lucera - FG
papproject@pec.it

Oggetto: AUTOSTRADA 14 Bologna – Bari - Taranto
Istanza di attraversamento autostradale con linea elettrica aerea di connessione a 20kV da realizzarsi al km 741 + 633 nel comune di Palagiano (TA)
Pratica: COC0000008332
Richiedente: P.A.P. PROJECT STUDIO S.R.L.
Invio bozza concessione.

Per la regolarizzazione dell'attraversamento in oggetto, in allegato Vi trasmettiamo la bozza di convenzione, con preghiera di restituircela firmata digitalmente per accettazione, e di completarla con l'indicazione dei dati mancanti in epigrafe, in particolare relativamente alla rappresentanza legale della Società richiedente, del Responsabile per la protezione dei dati personali e del Responsabile della gestione amministrativa rispettivamente agli artt. 16 e 18.
Contestualmente, Vi richiediamo la procura del firmatario della convenzione, di trasmetterci le fidejussioni in originale indicate agli artt. 11 e 12, il cui testo deve corrispondere ai modelli allegati in copia alla presente e il QR code certificato e firmato digitalmente, contenente i dati identificativi per la corretta fatturazione.
Inoltre dovrete reinviarci i documenti elencati all'art. 4 firmati anche dal progettista.
Ricevuta la suddetta documentazione e la preventiva approvazione da parte del Ministero delle Infrastrutture e dei Trasporti, autorizzeremo l'esecuzione dei lavori.
Restando a disposizione per eventuali chiarimenti in merito, porgiamo

Direzione 8° Tronco - Bari
S.P. 236, Bari – Bitritto – 70020 Bitritto (Ba)
T +39 080 5065111- F +39 080 5065245
Telegr. Autostrade - Bari
autostrade.it – info@autostrade.it
autostradeperlitaliadt8bari@pec.autostrade.it

Autostrade per l'Italia SpA
Società soggetta all'attività di direzione e coordinamento
da parte di Holding Reti Autostradali SpA
Sede Legale Via A. Bergamini 50 - 00159 Roma
Capitale Sociale € 622.027.000,00 i.v.
CF e P.IVA 07516911000 - CCIAA Roma 1037417

autostrade per l'Italia

Distinti saluti.

autostrade per l'Italia

Direttore di Tronco
Ing. Roberto Pastore

All/3

RFI RETE FERROVIARIA ITALIANA
GRUPPO FERROVIE DELLO STATO ITALIANE

Vice Direzione Generale Operation
Direzione Operativa Infrastrutture
Direzione Operativa Infrastrutture Territoriale - Bari
Il Direttore

PREMIUM PARTNER

Pr. 6156 CDS 2025-052 CL

Spett.le Comune di Palagiano
PEC: comunepalagiano.utc@postecert.it

pc **PAP Project Studio srl**
PEC: papproject@pec.it

Oggetto: **Convocazione conferenza dei servizi del 05/03/2025 - Realizzazione di un impianto fotovoltaico della potenza pari con potenza pari a 820,08 kW, con relative opere di connessione alla rete elettrica nazionale da realizzarsi nel comune di Palagiano (TA) in località San Marco dei Lupini, snc, su area idonea posta a 300 m dalla rete autostradale.**
Proponente: PAP Project Studio srl
Comune di: Palagiano (TA)

Rif. nota del 06/03/2025

Allegato 1 *nota del 06/03/2025*

In riscontro alla nota in riferimento, trasmessa a mezzo PEC, nostro prot. RFI-VDO-DOIT.BA\PEC\A\2025\0000625, con cui la Società Richiedente ha comunicato l'avvenuta pubblicazione della documentazione progettuale concernente la conferenza di servizi di cui all'oggetto e delle relative interlocuzioni con gli enti coinvolti sul sito web per il quale è stato trasmesso relativo link, si comunica quanto segue.

Dall'esame degli elaborati progettuali trasmessi, non si riscontra alcuna interferenza con la linea ferroviaria ricadente nella giurisdizione di questa Direzione, pertanto, si comunica a Codesto Ente di escludere dai destinatari del procedimento l'indirizzo di Rete Ferroviaria Italiana S.p.A.
Al solo fine di agevolare la gestione documentale, si chiede espressamente di non inviare a questa Sede gli atti relativi alla prosecuzione di detto procedimento, a meno che non siano presentate varianti sostanziali al progetto che possano interessare l'infrastruttura ferroviaria gestita da Questa Società, nel corso del procedimento stesso.

Ringraziando per la collaborazione, si porgono cordiali saluti.

Giuseppe Nicola Paolo Macchia

GIUSEPPE NICOLA PAOLO MACCHIA
Firmato da GIUSEPPE NICOLA PAOLO MACCHIA
Data: il 19/03/2025 alle 19:59:59 CET

Piazza Aldo Moro - Strada int. FS n.57- 70122 Bari
Pec: rfi-dpr-dtp.ba@pec.rfi.it

Rete Ferroviaria Italiana – Società per Azioni - Gruppo Ferrovie dello Stato Italiane
Società con socio unico soggetta all'attività di direzione e coordinamento di Ferrovie dello Stato Italiane S.p.A. a norma dell'art. 2497 sexies del cod. civ. e del D.Lgs. n. 112/2015
Sede legale: Piazza della Croce Rossa, 1 - 00161 Roma
Cap. Soc. euro 31.528.425.067,00
Iscritta al Registro delle Imprese di Roma
Cod. Fisc. 01585570581 e P. Iva 01008081000 – R.E.A. 758300

COMANDO MILITARE ESERCITO "PUGLIA"

"Unitum in servitio Apuliae"

Caserma "D. PICCA", Piazza Luigi di Savoia, 44 – 70121 BARI

Indirizzo PEI: cme_puglia@esercito.difesa.it - Indirizzo PEC: cme_puglia@postacert.difesa.it

Allegati: //
Annessi: //

BARI,
Magg. DIAMANTE (Tel. civ. 080/5240799)
(Tel. mil. 1532766)

OGGETTO: SUAP PRATICA N.02563800735-26062024-1030.
Impianto di rete per la connessione degli impianti di produzione di E.E. da fonte solare di potenza 999,00 kw ubicato in C.DA SAN MARCO DEI LUPINI SN, Comune di PALAGIANO (TA).
Proponente: P.A.P. PROJECT STUDIO S.r.l.
Rilascio nulla osta ESERCITO.

A VEDASI ELENCO INDIRIZZI

^^^^^^^^^^^^^^^^^^^^^^^^^

Rif.:
a. f. n. 0081556 in data 05-03-2025 del S.U.A.P. TARANTO (non a tutti);
b. f. n. M_D AC3666B REG2025 0003591 in data 02-04-2025 di 15° REPAINFRA (non a tutti).

Seg. f. n. M_D AC9641C REG2025 0008285 in data 26-03-2025 (non a tutti).

^^^^^^^^^^^^^^^^^^^^^^^^^

1. In relazione al procedimento amministrativo indicato in oggetto, questo Comando:
   - ESAMINATA l'istanza del S.U.A.P. TARANTO;
   - TENUTO CONTO che l'impianto in argomento non interferisce con immobili militari, zone soggette a vincoli di servitù militari o poligoni di tiro,

   ESPRIME, limitatamente agli aspetti di propria competenza, il NULLA CONTRO per l'esecuzione dell'opera.

2. Al riguardo, poiché non è noto se la zona interessata ai lavori sia stata oggetto di bonifica sistematica, ai fini della valutazione di tutti i rischi per la salute e la sicurezza nei luoghi di lavoro di cui all'art. 15 del D.Lgs. 81/2008 e alla L. 177/2012, questo Comando ritiene opportuno evidenziare il rischio di presenza di ordigni residuati bellici interrati.
   Tale rischio potrebbe essere totalmente eliminato mediante una bonifica da ordigni bellici per la cui esecuzione è possibile interessare l'Ufficio BCM del 10° Reparto Infrastrutture di Napoli tramite apposita istanza della ditta proponente corredata dei relativi allegati e redatta secondo il modello GEN-BST-001 reperibile unitamente all'elenco delle ditte specializzate BCM abilitate dal Ministero della Difesa al seguente link: *Bonifica bellica sistematica terrestre.*

3. Il presente "nulla osta" ha una validità di cinque anni dalla data di emissione, entro i quali devono essere avviati i lavori. Superato il predetto termine, il proponente dovrà interessare questa A.D. per l'eventuale emissione di una proroga di validità. Il documento è redatto ai sensi e per gli effetti di cui all'art. 334 del Decreto Legislativo 15 marzo 2010 e n. 66, della Legge 24 novembre 2000, n. 340.

IL COMANDANTE
(Col. f. (G.) t.ISSIMI Enrico ROSA)

Digitally signed by ENRICO ROSA
Date: 2025.05.19 18:26:50 CEST

ELENCO INDIRIZZI

A PRESIDENTE DEL CO.MI.PA. REGIONE PUGLIA
COMANDO SCUOLE AM / 3^ REGIONE AEREA
(*aeroscuoleaeroregione3@postacert.difesa.it*) BARI

e, per conoscenza:

REGIONE PUGLIA
Ufficio Energia e Reti Energetiche
(*ufficio.energia@pec.rupar.puglia.it*) BARI

PROVINCIA DI TARANTO
(*protocollo@pec.provincia.ta.it*) TARANTO

COMUNE DI PALAGIANO
(*comunepalagiano.aagg@postecert.it*) PALAGIANO

COMANDO FORZE OPERATIVE SUD
(*comfopsud@postacert.difesa.it*) NAPOLI

10° REPARTO INFRASTRUTTURE
(*infrastrutture_napoli@postacert.difesa.it*) NAPOLI

15° REPARTO INFRASTRUTTURE
(*infrastrutture_bari@postacert.difesa.it*) BARI

P.A.P. PROJECT STUDIO S.r.l.
(*papproject@pec.it*) LUCERA

MIC|MIC_SN-SUB|19/03/2025|0002767-P

Ministero della cultura
SOPRINTENDENZA NAZIONALE
PER IL PATRIMONIO CULTURALE SUBACQUEO
- TARANTO –

Lettera inviata solo tramite e-mail.
Sostituisce l'originale ai sensi dell'art.43, comma 6,
DPR 445/2000 e dell'art. 47 commi I e 2, D. Lgs. 82/2005

Al
COMUNE DI PALAGIANO
Settore tecnico – SUAP
Corso Vittorio Emanuele n.4
74019 Palagiano (TA)
suap.ta@certpec.camcom.it
comunepalagiano.utc@postecert.it

E p.c. a

Risp a Prot.n REP_PROV_TA/TA-SUPRO 0081556/5-03-2025
Rif. Prot. n. 2297-A *del* 6/03/2025
Class. 34.64.07

Oggetto: PALAGIANO (TA). Rif. Pratica SUAP: 02563800735-26062024-1030
Procedura abilitativa semplificata (P.A.S.) per l'installazione di impianti alimentati da energia rinnovabile
Proponente: Società P.A.P. Project Studio S.r.l.
Valutazioni di competenza

In riscontro alla richiesta in oggetto, trasmessa con nota REP_PROV_TA/TA-SUPRO 0081556/del 5-03-2025 e assunta ai ns. prot. 2297-A, 2298-A, 2299-A, 2300-A, 2301-A del 06/05/2025, con cui codesto Comune ha indetto, riunione di Conferenza di Servizi decisoria in forma simultanea e in modalità sincrona ai sensi dell'art. 14 e segg. della L. n° 241/90 e s.m.i., si comunica quanto segue:

- ***esaminata*** la documentazione trasmessa in allegato;

- ***visto*** che l'intervento interessa i lotti di terreno contraddistinti nel Catasto Terreni del Comune di Palagiano al Foglio di Mappa n.7, Particelle 26, 48, 49, 68, 109, 110, 192, 195, 228, 229 e 230;

- ***considerato*** che il procedimento è relativo a Procedura abilitativa semplificata (P.A.S.) per l'installazione di impianti alimentati da energia rinnovabile (ai sensi dell'art.6 del D.Lgs 28 del 03/03/2011 – art.6 della L.R. n.25 del 24/09/2012 – Realizzazione di un impianto fotovoltaico della potenza nominale pari a 820,08 Kw, con relative opere di connessione alla rete elettrica nazionale da realizzarsi in Località San Marco dei Lupini;

- ***considerato*** che il progetto prevede la realizzazione dell'impianto fotovoltaico della potenza nominale pari a 0,99 MW mediante: impianto fotovoltaico su struttura metallica fissa fissata al suolo con inverter modulari, collegamenti elettrici in CC e AC; recinzione perimetrale dell'impianto a maglia metallica; realizzazione impianto di videosorveglianza, antintrusione e illuminazione; n.1 cabina utente prefabbricata in CAV interna all'impianto di Produzione per alloggio apparati e trasformatori; realizzazione di elettrodotti interni per i vari collegamenti; cabina di consegna con apparati di E-distribuzione e vano misura che coinciderà con il punto di consegna dell'impianto; realizzazione di cavidotto interrato e risalita su sostegno da realizzare in media tensione a 20 kV realizzati per conto

di E-distribuzione; realizzazione di nove campate in cavo aereo mediante la realizzazione di n. 10 sostegni fino all'arrivo al di sotto della linea aerea esistente in media tensione a 20 kV realizzati per conto di E-distribuzione;

- ***verificato*** che le opere in progetto non prevedono interferenze con Beni di interesse culturale dichiarato ai sensi della Parte Seconda del D.Lgs. 42/2004, né con procedimenti di vincolo *in itinere*;

- *verificato* che le aree interessate dall'impianto e dal relativo cavidotto non sono ricomprese nel perimetro dei beni sottoposti a tutela ai sensi della parte terza (beni paesaggistici individuati dal PPTR) del decreto legislativo 22 gennaio 2004, n. 42, incluse le zone gravate da usi civici di cui all'articolo 142, comma 1, lettera h), del medesimo decreto, né ricadono nella fascia di rispetto (pari a 500 metri per gli impianti fotovoltaici, ai sensi del D.Lgs. 199/2021 e s.m.i) dei beni sottoposti a tutela ai sensi della parte seconda o della parte terza del D.Lgs. 42/2004;

- ***vista*** la Circolare DG-ABAP del 26/2024 in base alla quale «*la VPIA si applica ai soli lavori pubblici, vale a dire alle opere ricadenti nell'ambito di applicazione del Codice dei contratti pubblici, come definito dall'art. 13 del Codice stesso [...] per effetto del combinato disposto dell'art. 5, c. 1, let. g) e dell'art. 23, c. 1, let. a) del D.Lgs. 152/2006, si applica a tutti gli interventi oggetto di Valutazione di Impatto Ambientale (VIA) dunque anche a quelli privati. [...] Al contrario, a meno che non siano oggetto di Valutazione di Impatto Ambientale, le opere che non costituiscono oggetto di un contratto di appalto o di concessione sono escluse dalla VPIA, anche nei casi in cui configurano quale lavoro "di pubblica utilità"*»;

- ***considerato*** che il progetto non risulta sottoponibile a procedimento di Valutazione di Impatto Ambientale (VIA), ai sensi dell'art. 6, comma 9-bis del D.Lgs. 28/2011, ma a PAS (Procedura Abilitativa Semplificata) e rientra, di conseguenza, nei casi di non assoggettabilità alla procedura di Verifica Preventiva dell'Interesse Archeologico (VPIA) ai sensi dell'art. 28 del D.Lgs. 42/2004, dell'art. 41 comma 4 e dell'Allegato I.8 del D.Lgs. 36/2023;

Tutto quanto premesso e considerato, questa Soprintendenza non rileva motivi ostativi alla realizzazione dell'intervento.

Resta ferma la disciplina in materia di ritrovamenti fortuiti, per cui, qualora nel corso dei lavori di scavo si verificassero rinvenimenti anche solo di presunto interesse archeologico, ai sensi degli artt. 90-91 e 175 del D. Lgs. 42/2004, i lavori stessi dovranno essere sospesi, dandone immediatamente comunicazione a questa Soprintendenza per i provvedimenti di competenza che potranno comportare lo scavo stratigrafico delle evidenze messe in luce da eseguirsi senza alcun onere accessorio per questo Ufficio, che non dispone di risorse per lavori non programmati ed eventuali modifiche dei lavori progettati, necessarie alla tutela, alla messa in sicurezza e alla conservazione dei manufatti antichi ai sensi della vigente normativa in materia di Beni Culturali.

IL SOPRINTENDENTE
Dott.ssa Francesca Romana PAOLILLO
Documento sottoscritto digitalmente Ex art. 24 D. Lgs. 82/2005

Firmato digitalmente da
Francesca Romana Paolillo

CN = Francesca Romana Paolillo
O = MINISTERO DELLA CULTURA
C = IT

Il responsabile del procedimento
Il funzionario archeologo
dott. Roberto Rotondo
Il funzionario architetto
Arch. Simonetta Previtero

MINISTERO DELLA CULTURA
SOPRINTENDENZA NAZIONALE PER IL PATRIMONIO CULTURALE SUBACQUEO
Via Duomo, 33, 74123 Taranto (TA) Tel. 099/4713511 Fax 099/4713126 – 132
C.F. 90267250737 - Codice Univoco iPA: TYLIJN
Via Luigi Viola, 12 - 74121 (TA) Tel. 099/4525982
PEC: sn-sub@pec.cultura.gov.it
PEO: sn-sub@cultura.gov.it

COMUNE DI PALAGIANO

Provincia di Taranto

SETTORE TECNICO - SUAP

Pratica **SUAP PAS 02563800735-26062024-1030 del 27/06/2024 e DIL trasmesso tramite pec a Comune di Palagiano AAGG, Prot. 20896 del 12/07/2024.**

OGGETTO: VERBALE CONFERENZA DI SERVIZI ISTRUTTORIA CON LA FORMA SEMPLIFICATA DI CUI **ALL'ARTICOLO 14** DELLA L. 241/1990 E S.M.I, per:

- Realizzazione di un impianto fotovoltaico della potenza nominale pari a 820,08 kW con relative opere di connessione alla rete elettrica nazionale da realizzarsi in località San Marco dei Lupini nel Comune di Palagiano, in area nel buffer di 300 mt dalla rete autostradale.

CONFERENZA DI SERVIZI – SEDUTA DEL 20 MARZO 2025

Il giorno 20 del mese di marzo **dell'anno 2025** (20.03.2025) si sono riuniti con la modalità telematica prevista dalla legge 241/1990 i rappresentanti degli Enti convocati alla Conferenza di Servizi per l'esame della domanda presentata al SUAP La Procedura Abilitativa PAS con pratica nr. 02563800735-26062024-1030 prot. SUAP REP_PROV_TA/TA-SUPRO/0161642 del 27/06/2024 e della Denuncia di Inizio Lavori (DIL) trasmesso tramite pec al Comune di Palagiano AA.GG, Prot. 20896 del 12/07/2024, dalla Società P.A.P. PROJECT STUDIO S.r.l. (P.Iva 02563800735), con sede in Via **dell'Artigianato** n.13 – 71036 LUCERA (FG).

Premesso che:

- La Società PAP Project Studio srl in data 27/06/2024 presentava al SUAP La Procedura Abilitativa PAS con pratica nr. 02563800735-26062024-1030 prot. SUAP REP_PROV_TA/TA-SUPRO/0161642 del 27/06/2024, per la realizzazione di un impianto fotovoltaico per i lavori di realizzazione di un impianto di produzione di energia elettrica da fonte rinnovabile di tipo solare fotovoltaica di potenza pari a 820,08 kW, su area agricola posta nel buffer di 300 m dalla rete autostradale ai sensi dell'Art.20 comma 8 del Dlgs 199/2021 e s.m.i., con relative infrastrutture elettriche di collegamento alla rete elettrica nazionale, da realizzarsi in località San Marco dei Lupini;
- La società PAP Project Studio srl con nota prot. 0025307del 28/06/2024 presentava alla Provincia di Taranto - Settore Pianificazione e Ambiente; DENUNCIA DI INIZIO LAVORI (DIL) PER LA COSTRUZIONE ED ESERCIZIO DI UN IMPIANTO DI RETE PER LA CONNESSIONE DI UN IMPIANTO DI PRODUZIONE DA FONTESOLARE DELLA POTENZA NOMINALE DI 820.08 KW UBICATO IN CONTRADA SAN MARCO DEI LUPINI NEL COMUNE DI PALAGIANO(TA) – FG. 07 P.LLE 49-68-48-109-228-230-229-192-195-110-26;
- La Provincia di Taranto - Settore Pianificazione e Ambiente con nota prot. N.0025809/2024 del **02/07/2024 esplicitava che con l'introduzione Decreto del Ministero della Transizione Energetica del 20 ottobre 2022, "Linee guida nazionali per la semplificazione dei procedimenti autorizzativi riguardanti la costruzione e l'esercizio delle infrastrutture appartenenti alla rete di distribuzione"**, pubblicato in Gazzetta Ufficiale n. 304 del 30.12.2022, **l'Autorità Competente il comune di Palagiano;**
- In riscontro alla nota di cui al punto precedente la società PAP Project Studio srl con nota prot. 20896 del 12-07-2024 presentava al Comune di Palagiano DENUNCIA DI INIZIO LAVORI (DIL) PER LA COSTRUZIONE ED ESERCIZIO DI UN IMPIANTO DI RETE PER LA CONNESSIONE DI UN IMPIANTO DI PRODUZIONE DA FONTESOLARE DELLA POTENZA NOMINALE DI 820.08 KW UBICATO IN CONTRADA SAN MARCO DEI LUPINI NEL COMUNE DI PALAGIANO(TA) - FOG 07 P.LLE 49-68-48-109-228-230-229-192-195-110-26 e contestualmente richiedeva la determina di **APPOSIZIONE DEL VINCOLO PREORDINATO ALL'ESPROPRIO PER L'ASSERVIMENTO COATTIVO E DI DICHIARAZIONE DI PUBBLICA UTILITÀ CON DELEGA ALL'ESERCIZIO DEI POTERI ESPROPRIATIVI**;

Con nota prot. 21673 del 19-07-2024 la Società PAP Project Studio srl comunicava la Pubblicazione Avviso su sito web istituzionale della Regione Puglia di avvenuto deposito della domanda di **autorizzazione ai sensi dell'art. 5 comma 7 della Legge Regionale n 25 del 09/10/2008 consultabile al** link: Costruzione ed esercizio di linee ed impianti elettrici in San Marco dei Lupini snc, nel comune di Palagiano (TA) - Regione Puglia;

- Il Comune di Palagiano con nota prot. n° REP_PROV_TA/TA-SUPRO/0081556 del 05/03/2025 ha convocato la presente Conferenza di Servizi per il giorno 20 marzo 2025, invitando a partecipare le Amministrazioni pubbliche competenti ad adottare atti di concerto o di intesa nonché a rilasciare **pareri, autorizzazioni, nulla osta per l'esame dell'istanza presentata;**
- **All'esame dell'**istanza di PAS prot. SUAP REP_PROV_TA/TA-SUPRO/0161642 e di DIL prot. 20896 del 12-07-2024 pervenute risulta allegata la seguente documentazione:

DOCUMENTAZIONE PROGETTUALE:

- Lettera accettazione preventivo (Piano Tecnico connessione rete pubblica);
- Contributo accettazione preventivo (Piano Tecnico connessione rete pubblica);
- Esito accettazione preventivo (Piano Tecnico connessione rete pubblica);
- ELENCO ELABORATI (Piano Tecnico connessione rete pubblica);
- RELAZIONE TECNICA (Piano Tecnico connessione rete pubblica);
- Asseverazioni (Piano Tecnico connessione rete pubblica);
- Stralcio PAI, carta IDROGEOMORFOLOGICA (Piano Tecnico connessione rete pubblica);
- Stralcio PRG (Piano Tecnico connessione rete pubblica);
- Stralcio CTR, IGM (Piano Tecnico connessione rete pubblica);
- CABINA DI CONSEGNA (Piano Tecnico connessione rete pubblica);
- PPTR (Piano Tecnico connessione rete pubblica);
- RICOSTRUZIONE FOTOGRAFICA (Piano Tecnico connessione rete pubblica);
- COORDINATE DI GAUSS-BOAGA (Piano Tecnico connessione rete pubblica);
- PIANO PARTICELLARE (Piano Tecnico connessione rete pubblica);
- CARTA GEOREFERENZIATA (Piano Tecnico connessione rete pubblica);
- RELAZIONE DI IMPATTO ELETTROMAGNETICA (Piano Tecnico connessione rete pubblica);
- Calcolo campate linea aerea con PROLED (Piano Tecnico connessione rete pubblica);
- SCHEMA ELETTRICO CABINA (Piano Tecnico connessione rete pubblica);
- STUDIO Plano-Altimetrico (Piano Tecnico connessione rete pubblica);
- Approvazione progetto definitivo (Piano Tecnico connessione rete pubblica);
- Datasheet_210_DE21_EN_2023A_20231114 (Scheda tecnica impianti di energia da fonti rinnovabili);
- SHP-21-DS-it-20 (Scheda tecnica impianti di energia da fonti rinnovabili);
- Nomina successiva impresa esecutrice (DURC impresa esecutrice);
- Nomina successiva impresa esecutrice (**Dichiarazione dell'impresa esecutrice dei lavori**);
- Fotocopia del documento di identità del soggetto che conferisce la procura speciale
- Relazione tecnica di asseverazione
- Dichiarazione PAS **(Dichiarazione che l'Impianto non si trovi all'interno di aree fra quelle elencate nell'All. 3) Lettera F) del Decreto del Ministero dello Sviluppo** Economico;)
- Richiesta attraversamento Palagiano (Pareri, autorizzazioni, nulla osta, rilasciati dai soggetti competenti)
- 01_Elenco elaborati (Elaborato progettuale Impianto Fotovoltaico);
- 02_Relazione Descrittiva Generale (Elaborato progettuale Impianto Fotovoltaico);
- 03_PAI (Elaborato progettuale Impianto Fotovoltaico);
- 04_Rappresentazione del territorio (Elaborato progettuale Impianto Fotovoltaico);
- 05_Tavola cartografica su base Ortofoto, IGM E CTR (Elaborato progettuale Impianto Fotovoltaico);
- 06_Elaborati grafici cabina (Elaborato progettuale Impianto Fotovoltaico);

- 07_Sovrapposizione dell'intervento su tavole PPTR (Elaborato progettuale Impianto Fotovoltaico);
- 08_Piano Regolatore Generale (Estratto del P.R.G. con evidenziata **l'area di intervento**);
- 09_Aree non idonee (Elaborato progettuale Impianto Fotovoltaico);
- 10_Tavole progettuali (Elaborato progettuale Impianto Fotovoltaico);
- 11_SCHEMA UNIFILARE (schemi impianti di cui al DM 37/2008);
- 12_Corografia area di buffer 300 m da R.A. (Elaborato progettuale Impianto Fotovoltaico);
- Richiesta Parere PAI;
- DIL- Modulistica Elettrodotti;

DOCUMENTAZIONE GENERALE:

- COPIA DOCUMENTO D'IDENTITA'
- CERTIFICATO DI ISCRIZIONE ALLA CAMERA DI COMMERCIO
- ALL. I – **ATTESTAZIONE DELLA CAPACITA' TECNICO ECONOMICA DEL RICHIEDENTE**
- **TITOLI DI PROPRIETA'**

Verificata la regolarità delle convocazioni e dato atto che sono presenti:

- SETTORE TECNICO – **SUAP del Comune di Palagiano Rappresentato dall'Istruttore Tecnico** Geom. Luigi Vitale;
- **La AP Engineers SRL, quale studio di progettazione rappresentata dall'**Ing. Umberto Piacquadio in qualità di progettista;
- La Società proponente P.A.P. Project Studio S.r.l., rappresentata dal delegato Geom. Michele Benincaso;

Alle ore 11.00 del giorno 20.03.2025 il Presidente geom. Luigi Vitale ha dichiarato aperta la seduta e ha illustrato i seguenti pareri e atti pervenuti, come di seguito indicato, che costituiscono parte integrante e sostanziale del presente documento:

- Parere RFI (Rete Ferroviaria Dello Stato Italiane) prot. RFI-VDO-DOIT-BA/A0011/P/2025/0001577 del 20/03/2025;
- Parere SOPRINTENDENZA NAZIONALE PER IL PATRIMONIO CULTURALE SUBACQUEO -Taranto- (Ministero Delle Cultura) prot. n° 2767-P del 19/03/2025;
- Parere ARPA PUGLIA prot. n° 0016149 del 17/03/2025;
- Parere ACQUEDOTTO PUGLIESE prot. n° 17047/2025 del 12/03/2025;
- **Parere AUTOSTRADE PER L'ITALIA** - Istanza di attraversamento- prat. COC0000008332 del 24/01/2025;
- Parere ANAS prot. N. CDG-0745379-E del 02/09/2024;
- **Parere AUTORITA' DI BACINO prot. N. 4163/2025 del 03/02/2025;**
- Parere REGIONE PUGLIA – SEZIONE Demanio e Patrimonio - prot. N.0003175 del 17/02/2021;

Si procede con la discussione sulla pratica in oggetto e dal dibattimento è emerso quanto segue:

- **L'area oggetto di realizzazione dell'impianto fotovoltaico, considerata l'assenza di vincoli ai sensi della** parte seconda del codice dei beni culturali e del paesaggio, di cui al decreto legislativo 22 gennaio 2004, n. 42 e che lo stesso sito è adiacente alla rete autostradale entro una distanza non superiore ai 300 m, ai sensi dell'Art. 20 comma 8 lett. C ter punto 3 del Dlgs 199/2021 e s.m.i può essere considerato idoneo e pertanto è autorizzabile con la Procedura Abilitativa Semplificata – PAS;
- **L'area oggetto di realizzazione dell'impianto fotovoltaico non presenta alcun tipo di vincolo;**
- **Per la realizzazione dell'Elettrodotto aereo sono stati acquisiti positivamente tutti i pareri che il** procedimento richiedeva;

Per quanto innanzi relazionato, si prende atto dei pareri/N.O./Assensi comunque denominati pervenuti e si determina quanto segue:

a) Di procedere in qualità di ente competente alla pubblicazione degli atti facenti parte del procedimento **sull'Albo Pretorio del Comune di Palagiano;**

b) Il presente verbale, unitamente ai relativi allegati viene trasmesso a tutti i soggetti interessati alla CdS unitamente alla documentazione richiamata;

La conferenza si conclude alle ore 11:50.

Il Tecnico Istruttore
Geom. Luigi Vitale

Il Responsabile del Settore Tecnico - SUAP
Arch. Silvia Micunco

COMUNE DI PALAGIANO
UFF. TECNICO

AOO - PI AQP - N° PROT: 17047/2025 - USCITA DATA: 12/03/2025 16:26

acquedotto pugliese
l'acqua, bene comune

Direzione Industriale
U.O. Reti e Impianti
Struttura Territoriale Operativa - Taranto
Area Manutenzione Straordinaria

COMUNE PALAGIANO – Sportello SAUP 6005
suap.ta@cert.camcom.it

P.A.P. Project Studio srl
papproject@pec.it

Oggetto: Impianto di rete per la connessione degli impianti di produzione di e.e. da fonte solare di potenza 999,00 kw ubicato con numero di rintracciabilità 343911926 c.da San Marco dei Lupini sn. Foglio 7 ptc. 49-68-48-109-228-230-229-192-195-110-26 nel Comune di Palagiano (TA) – Pratica SUAP: 02563800735-26062024-1030 – Impresa: P.A.P. Project Studio srl – *Parere AQP spa*

Si fa seguito alla richiesta relativa alla Pratica 02637720737-18022025-1637, pervenuta all'AQP-STO di Taranto il 10.03.2025, di cui all'oggetto, esaminati gli elaborati tecnici, si esprime il **"nulla osta" di massima** per l'impianto di produzione di e.e. da fonte solare in c.da San Marco dei Lupini riportato al Foglio 7 ptc. 49-68-48-109-228-230-229-192-195-110-26 nel Comune di Palagiano – Proponente P.A.P. Project Studio srl.

Qualora per la realizzazione l'intervento di cui sopra, siano previste opere che potrebbero interferire/interessare le condotte gestite da questa società, riportate nella planimetria in allegato, sarà necessario fornire elaborati di dettaglio esecutivo per l'esame propedeutico degli stessi ai fini del rilascio della consequenziale autorizzazione.

L'eventuale riscontro alla presente potrà essere inviato al seguente indirizzo: Acquedotto Pugliese Spa – STO Taranto pec: mat.taranto@pec.aqp.it

Si porgono con l'occasione i più cordiali saluti.

Il Tecnico
Donato Palazzo

Responsabile
Giovanni Bramante

Il Dirigente
Nicola Notarnicola

Acquedotto Pugliese S.p.A. con unico azionista Regione Puglia
Via Cognetti, 36 - 70121 Bari - Cap. soc. € 41.385.573,60
C.F. e P.I. 00347000721 - REA C.C.I.A.A. di Bari n. 414092
acquedotto.pugliese@pec.aqp.it - www.aqp.it

AOO - PI AQP - N° PROT: 17047/2025 - USCITA DATA: 12/03/2025 16:26

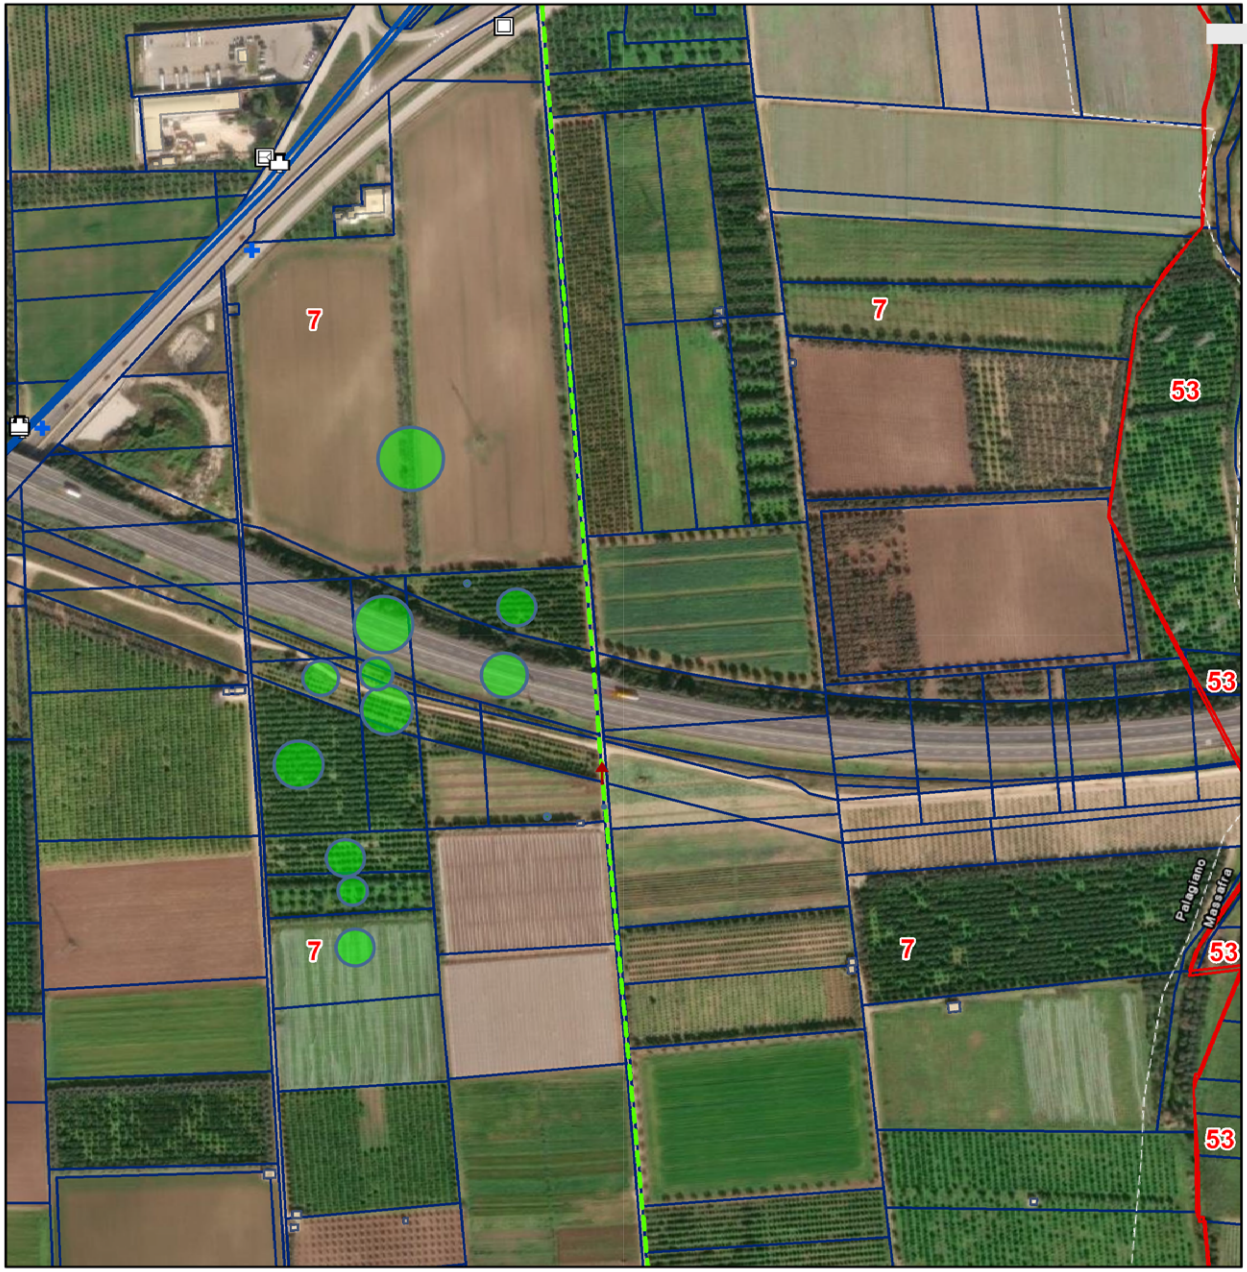

ACQUEDOTTO PUGLIESE S.p.A.

acquedotto pugliese

Direzione Reti e Impianti
Area Allacciamenti e Lavori: _____.
Ambito: ___.

N
W
E
S

Schemi Idraulici

Oggetto: _____.

Abitato di _____ (___), Via _____.
ID _____, contratto n. _____ del _____.
Comune di _____, pratica n. _____ del _____.

Elaborato n. _____.
Proiezione: RDN2008_TM33
Datum: D_Rete_Dinamica_Nazionale_2008
Scala: **1:4.514**
Data: **12/03/2025**
Redattore:
Il Responsabile del Procedimento:

Rete Idrica

- Vasca Accumulo
- Valvola
- Stazioni Misure
- Sfiato
- Scarico
- Saracinesca Allaccio
- Raccordo
- Pozzetto Idrante
- Pozzetto
- ODU
- Limitatore Portata
- Giunto
- Fontanina
- Fine Tubo

MISURATORE

- Contalitri Dosatore
- Data Logger
- Flussimetro
- Manometro Registratore
- Misuratore Livello
- Telelettura
- Venturimetro

- Contatore
- Connessioni Idrauliche
- Camera Manovre
- ULM
- Urbana
- Derivazione

Rete Fogna

- Sifone
- Pozzetto Ispezione
- Pozzetto Incrocio
- Impianto di Sollevamento

PEZZO ATTACCO

- Collare 2 pezzi in PP
- Giunto a squadra in GRES
- Innesto a compressione con ghiera PVC
- Sella ad incollaggio in PVC

- Misuratore Fogna
- Recapito Finale
- ODU Fogna
- Impianto di Depurazione

GIUNTI FOGNA

- A Piombo
- Collari Presa
- Collari Riparazione
- Dielettrico Isolante

- Dilatazione
- Express
- Flessibile Smontaggio
- Gibault
- Manicotto
- Manicotto Elettrosaldato
- Raccordi Transizione
- Rapido
- Saldato
- Allaccio Utenze

TRONCO

- Vite Manicotto
- Collettore
- Emissario
- Premente
- Tronco Urbano

- Sfioratore Piena
- Allaccio Utenze

0 0,05 0,1 0,2 0,3 0,4 km

REGIONE PUGLIA

DIPARTIMENTO AMBIENTE, CICLO RIFIUTI E BONIFICHE, VIGILANZA AMBIENTALE, PARCHI, RISCHIO INDUSTRIALE, POLITICHE ABITATIVE, CRISI INDUSTRIALI E POLITICHE DI GENERE
SEZIONE CICLO DEI RIFIUTI E BONIFICHE
SERVIZIO ATTIVITA' ESTRATTIVE

COMUNE DI PALAGIANO
comunepalagiano.aagg@postecert.it
comunepalagiano.utc@postecert.it

P.A.P. PROJECT STUDIO S.R.L.
papproject@pec.it

Oggetto: Rif. Pratica SUAP: 02563800735-26062024-1030 - Società P.A.P. Project Studio S.r.l.

A riscontro della pec del 05/03/2025 acquisita al prot. n. 0119647 del 06/03/2025, con la quale il comune di Palagiano, in riferimento al procedimento autorizzativo in oggetto, ha richiesto a questo Servizio il parere di competenza, si specifica che con nota prot. n.13911 del 24.09.2021 il Servizio scrivente ha inoltrato la Circolare esplicativa in materia di "*Interferenze tra attività mineraria e impianti di generazione elettrica, elettrodotti ed altre infrastrutture pubbliche e di pubblica utilità*" che ad ogni buon fine si allega alla presente.

Come meglio illustrato nell'allegata Circolare, gli Enti titolari dei procedimenti tesi alla realizzazione di elettrodotti (linee aeree o interrate), impianti alimentati da fonti rinnovabili ed altre infrastrutture pubbliche e di pubblica utilità (acquedotti, gasdotti, ferrovie etc.), ivi compreso il procedimento di cui in oggetto, sono invitati ad indirizzare direttamente ai Comuni territorialmente competenti le relative richieste di parere/nulla osta.

Pertanto, il comune di Palagiano è l'ente tenuto ad esprimersi - per diretta ed esclusiva competenza, giusto art. 4, co. 3) L.R. 22/2019 – per il parere/nulla osta di competenza ex artt. 111 e 120 del "Testo Unico di Leggi sulle acque e impianti elettrici" n° 1775 del 11/12/1933 e art. 8 della Legge Regionale n° 25 del 09/10/2008.

Si coglie l'occasione per porgere distinti saluti.

Il Responsabile EQ AES
Province FG e BAT
Ing. Luigi Stella

Il Dirigente ad interim del Servizio
Ing. Sergio De Feudis

REGIONE PUGLIA
U
COPIA CONFORME ALL'ORIGINALE DIGITALE
Protocollo N.0149162/2025 del 21/03/2025
AOO_RP - Classe: 10.15
Firmatario: Sergio De Feudis, Luigi Stella

ARPA PUGLIA U
COPIA CONFORME ALL'ORIGINALE DIGITALE
Protocollo N.0016149/2025 del 17/03/2025
Firmatario: Vitantonio Lapadula

ARPA PUGLIA

Sistema Nazionale per la Protezione dell'Ambiente

Documento informatico firmato digitalmente ai sensi del D.Lgs. 82/05 s.m.i. e norme collegate

Id: 2025_052 Co.Ge: CE Tit.= 2.5.15

SUAP Comune di Palagiano (TA)
PEC: suap.ta@certpec.camcom.it

Oggetto: Pratica n. 02563800735-26062024-1030 - SUAP 6005 - Procedura abilitativa semplificata (PAS) ai sensi dell'art. 6 del D.Lgs. 3 marzo 2011, n. 28 ss.mm.ii. avente ad oggetto un impianto fotovoltaico della potenza nominale pari a 820,08 kW, con relative opere di connessione alla rete elettrica nazionale da realizzarsi in Località San Marco dei Lupini nel Comune di Palagiano, in area nel buffer di 300 m dalla rete autostradale. Proponente: P.A.P. Project Studio S.r.l. Comunicazione ARPA Puglia.
Rif. Nota SUAP REP_PROV_TA/TA-SUPRO/0081556 del 05.03.25 acquisita al prot. ARPA Puglia n. 13484 del 06.03.25.

Con la nota in oggetto SUAP di Palagiano (TA) ha trasmesso l'indizione della Conferenza di Servizi decisoria ai sensi dell'art. 14 della Legge[1] n. 241/1990, da effettuarsi in data 20.03.25 dalle ore 11:00 in forma simultanea e in modalità sincrona[2], relativamente alla Procedura Abilitativa Semplificata (PAS), ai sensi dell'art. 6 del D.Lgs. n. 28/2011, in oggetto.
Considerato che trattasi di PAS, vista la disposizione interna della Direzione Generale e Scientifica dell'Agenzia prot. n. 15440 del 08.03.24 avente ad oggetto *"Art. 6. Decreto legislativo 3 marzo 2011, n. 28 Procedura abilitativa semplificata per gli impianti alimentati da energia rinnovabile. DISPOSIZIONI"*, con la quale la Direzione Generale di ARPA Puglia ha disposto che:
"Dalla disamina delle norme [...] risulta evidente che nella procedura abilitativa semplificata non è prevista la produzione della relativa documentazione ambientale. Nella procedura abilitata semplificata gli impianti sono esonerati dalla procedura di valutazione ambientale.
[...] i pareri di questa Agenzia ambientale contengono valutazioni tecniche di profilo ambientale, con valore endoprocedimentale. Ad abundantiam, in relazione alla valutazione degli impatti cumulativi, si evidenzia che il dettato della Deliberazione della Giunta Regionale n.2122 del 23 ottobre 2012, prevede "Per tutti gli impianti alimentati a fonti rinnovabili non soggetti a verifica di assoggettabilità e/o a valutazione d'impatto ambientale, l'ARPA Puglia dovrà procedere alla valutazione degli impatti cumulativi conformemente ai propri compiti istituzionali, attraverso proprio parere, da rendersi nell'ambito del procedimento di autorizzazione unica ex D. Lgs. n.387/2003". ARPA, dunque, è tenuta ad esprimere parere in ambito procedure di Autorizzazione Unica, e non di PAS. In conclusione alla luce di quanto sopra espresso, anche tenuto conto della situazione di carenza di organico dell'Agenzia, si dispone che ARPA Puglia, in linea generale, non si esprima sulle procedure di PAS. È fatta salva la facoltà, da parte dell'A.C., e previa eventuale stipula di apposita convenzione onerosa a carico del Comune, di avvalersi per il supporto istruttorio delle competenze in campo ambientale dell'Agenzia, senza che l'attività in questione si configuri quale espressione di parere da parte di ARPA Puglia",

[1] Nella presente comunicazione si fa sempre riferimento al testo vigente, alla data in cui si scrive, di ogni atto normativo richiamato, come da modifiche ed integrazioni intervenute successivamente alla data di emanazione dell'atto stesso.
[2] https://meet.google.com/tvu-hwsb-fbc

si fa presente all'Autorità Competente che, al fine di avvalersi del supporto istruttorio della scrivente Agenzia risulta necessario stipulare apposita convenzione onerosa a carico del Comune, precisando che, come da disposizione succitata, tale attività in forma convenzionale sarà consentita dopo che ne sarà stata valutata la compatibilità con le attività istituzionali obbligatorie, le risorse disponibili, le priorità che derivano dalla programmazione.

Distinti saluti

Il Direttore del Dipartimento
Dott. Chim. Vittorio Esposito

FP/AN

Agenzia Regionale per la Prevenzione e la Protezione dell'Ambiente
Sede legale: Corso Trieste 27, 70126 Bari
Centralino: 080 5460111
www.arpa.puglia.it
C.F. e P. IVA. 05830420724

DAP Taranto
Servizio Territoriale
C.da Rondinella
ex Osp. Testa – 74123 Taranto
Centralino: 099 9946 310
PEC: dap.ta.arpapuglia@pec.rupar.puglia.it

Sportello Unico per le Attivita' Produttive
(art. 38 DL 112/2008 convertito in legge L133/2008)
Comunicazione Suap - Ente (art. 10 allegato tecnico DPR 160/2010)

Suap di PALAGIANO in delega alla CCIAA BRINDISI - TARANTO

Identificativo nazionale SUAP: 6005

UFFICI COMUNE DI PALAGIANO

P.A.P. PROJECT STUDIO SRL

SISP Settore Igiene Pubblica - ASL di Taranto

SOPRINTENDENZA BENI ARCHITETTONICI

Soprintendenza archeologia, belle arti, paesaggio e Patrimonio Culturale Subacqueo

Ufficio Tecnico Comune di Palagiano

Comando di Polizia Municipale

Provincia di Taranto

REGIONE PUGLIA - SEZIONE DEMANIO E PATRIMONIO

REGIONE PUGLIA SEZIONE GESTIONE SOSTENIBILE E TUTELAA DELLE RISORSE FORESTALI E NATURALI

Regione Puglia Servizio Foreste Taranto

Raggruppamento Carabinieri Biodiversità Martina Franca

Capitaneria di Porto di Taranto

Comando Carabinieri Noe di Lecce

Comando Carabinieri Forestali

Regione Puglia Sezione Lavori Pubblici Servizio Autorità Idraulica

Regione Puglia Sezione Difesa del Suolo e Rischio Sismico

RegionePuglia Servizio Parchi e Tutela della Biodiversità

Regione Puglia Sezione Risorse Idriche

A.Q.P. SPA

Società Oleodotti Meridionali SPA

ENAC Direzione e Uffici Operatori Sud Napoli

ENAV - AOT

E-DISTRIBUZIONE SPA

RFI RETE FERROVIARIA ITALIANA SPA

Terna SpA

Snam Rete Gas

ENI SPA

SOPRINTENDENZA PER I BENI ARCHEOLOGICI DELLA PUGLIA

Regione Puglia

ARPA Puglia Dipartimento Provinciale di Taranto

Suap di PALAGIANO in delega alla CCIAA BRINDISI - TARANTO

Identificativo nazionale SUAP: 6005

Consorzio di Bonifica Stornara e Tara

Regione Puglia Dipartimento Agricoltura Sviluppo Rurale e Ambiente

Regione Puglia Dipartimento Agricoltura Sviluppo Rurale e Ambiente upa ta

Soprintendenza Nazionale Per il Patrimonio Culturale Subacqueo

Ministero dell'Ambiente e della Sicurezza Energetica UNMIG

Ministero Sviluppo Economico Dip.Com.Isp.Terr.Puglia

Ministero Sviluppo Economico

Regione Puglia Sez Urbanistica Oss. Abusivismo e Usi Civici

Agenzia del Demanio Direzione Regionale Puglia e Basilicata

MINISTERO DELLA DIFESA E.I. COM.FORZE DIFESA INTER. SUD

Ministero della Difesa M.M. Com. Marittimo Sud

Ministero Difesa E.I. Com.Militare Esercito Puglia

Comando Prov.le dei Vigili del Fuoco di TARANTO

Esercito Italiano Genio Militare 15° Reparto Infrastrutture

Esercito Italiano Genio Militare 10° reparto Infrastrutture

Aeronautica militare Comando III Regione Aerea

Regione Puglia Dipartimento Mobilità Servizio Attività Estrattive

ANAS - Area Compartimentale Puglia

Autostrade per l'Italia

Autorità di Bacino Puglia

Autorità di Bacino Appennino Meridionale

Protocollo: REP_PROV_TA/TA-SUPRO/0067808 del 11/03/2026

Oggetto: Comunicazione SUAP pratica n.02563800735-26062024-1030 - SUAP 6005 - 02563800735 P.A.P. PROJECT STUDIO S.R.L.

Rif. pratica SUAP: 02563800735-26062024-1030 Prot. 0161642 del 27/06/2024

La seguente comunicazione Le e' stata inviata dallo sportello SUAP del comune di PALAGIANO relativamente alla pratica n.02563800735-26062024-1030.
SUAP mittente: Sportello n.6005 - Suap di PALAGIANO in delega alla CCIAA BRINDISI - TARANTO
Pratica: 02563800735-26062024-1030
Impresa: 02563800735 - P.A.P. PROJECT STUDIO S.R.L.
Protocollo Registro Imprese:
Protocollo pratica: REP_PROV_TA/TA-SUPRO 0161642/27-06-2024
Protocollo della comunicazione: REP_PROV_TA/TA-SUPRO 0067808/11-03-2026.

Adempimenti presenti nella pratica:
- Procedura abilitativa semplificata (P.A.S.) per l'installazione di impianti alimentati da energia rinnovabile

Suap di PALAGIANO in delega alla CCIAA BRINDISI - TARANTO

Identificativo nazionale SUAP: 6005

Si chiede al destinatario della presente, di trasmettere l'eventuale risposta utilizzando la funzione "rispondi" del proprio sistema di Posta Elettronica Certificata, lasciando invariati l'oggetto della comunicazione ed il destinatario della stessa; cio' al fine di garantire il tempestivo ricevimento della risposta da parte del SUAP.
Si ricorda inoltre che i formati ammessi per gli allegati alle pratiche SUAP sono i seguenti:
pdf; pdf.p7m; xml; dwf; dwf.p7m; svg; svg.p7m; jpg; jpg.p7m
Pertanto sia i documenti che gli uffici SUAP allegano a comunicazioni effettuate tramite la Scrivania Virtuale, sia i documenti trasmessi da imprese, intermediari ed enti terzi ai SUAP tramite PEC, devono rispettare tali formati.

Dati Impresa

Denominazione:	P.A.P. PROJECT STUDIO S.R.L.		
Codice fiscale:	02563800735	**Provincia sede**	FOGGIA

Allegati presenti

02563800735-26062024-1030.SUAP.PDF.P7M - Riepilogo Pratica SUAP
02563800735-26062024-1030.SUAP.XML - Descrittore pratica XML
PAP-PROJECT-STUDIO-SRL-PRATICA-SUAP-1030VERBALE-CONFERENZA-DI-SERVIZI.pdf.p7m - Verbale della conferenza di servizi

PAP Project Studio SRL
papproject@pec.it

Spett.le
MINISTERO DELLO SVILUPPO ECONOMICO
DIPARTIMENTO PER LE COMUNICAZIONI
ISPETTORATO TERRITORIALE PUGLIA, BASILICATA E MOLISE
dgscerp.div08.isppbm@pec.mise.gov.it
dgst.div12@pec.mimit.gov.it

Oggetto: Trasmissione Dichiarazione e asseverazione impianto fotovoltaico Palagiono e relative opere di rete per la connessione.

Il Sottoscritto Ing. Luigi Piacquadio, in qualità di legale rappresentante della **PAP Project Studio srl**, con sede legale in Lucera (FG) (C.F./P.I. 02563800735), in qualità di richiedente. Trasmette con la presente la dichiarazione e l'asseverazione per la realizzazione di un impianto fotovoltaico di cui alla PAS protocollo SUAP REP_PROV_TA/TA-SUPRO/0161642 del 27/06/2024 e codice pratica Codice Pratica 02563800735-26062024-1030.

Il progetto è consultabile sul seguenti link:

https://www.dropbox.com/scl/fo/25m7gv1jt9gdjixujo8og/AKOohhSJtkGoU2wRu8xkcxE?rlkey=cq54rs9yrd32fnb8t6r1e6710&st=xz3530fg&dl=0

Si allegano alla presente:

- Dichiarazione asseverata;
- Asseverazione del tecnico progettista;

Cordiali saluti.
Lucera, 11/07/2024

PAP Project Studio srl

Ricevuta di Protocollo (D.P.R. n. 445/2000)

Amministrazione : mimit - Ministero delle Imprese e del Made in Italy

Area Organizzativa Omogenea : AOO_STV - AOO_Servizi, Territorio, Vigilanza

Protocollo n. : 47341 del : Registro Ufficiale AOO AOO_STV

Data di arrivo : 11/07/2024

Mittente : PAP PROJECT STUDIO SRL(papproject@pec.it)

Oggetto : POSTA CERTIFICATA: Trasmissione Dichiarazione e asseverazione impianto fotovoltaico Palagiano (TA) e relative opere di rete per la connessione.

Data stampa: 11/07/2024

Ricevuta di Protocollo (D.P.R. n. 445/2000)

Amministrazione : mimit - Ministero delle Imprese e del Made in Italy

Area Organizzativa Omogenea : AOO_COM - AOO_Comunicazioni

Protocollo n. : 107133 del : Registro Ufficiale AOO AOO_COM

Data di arrivo : 11/07/2024

Mittente : PAP PROJECT STUDIO SRL(papproject@pec.it)

Oggetto : POSTA CERTIFICATA: Trasmissione Dichiarazione e asseverazione impianto fotovoltaico Palagiano (TA) e relative opere di rete per la connessione.

Data stampa: 11/07/2024

SOLE S.R.L.

Pubblicazione ai sensi dell'articolo 6, comma 7-bis, del D. Lgs. n. 28/2011. Procedura Abilitativa Semplificata (P.A.S.) per la realizzazione di un impianto fotovoltaico denominato "ORANGO", della potenza nominale pari a 4,619 MW, da realizzarsi nel Comune di Brindisi (BR).

☒ Allo Sportello unico per l'edilizia (SUE)
☒ Allo Sportello unico per le attività produttive (SUAP)
del Comune di BRINDISI

ufficioprotocollo@pec.comune.brindisi.it

OGGETTO: **Procedura abilitativa semplificata (PAS) ai sensi dell'art. 6 del D.Lgs. 3 marzo 2011, n. 28 per la realizzazione di impianto destinato alla produzione di energia da fonti rinnovabili – solare fotovoltaico**
☒ **Nuova PAS**

Il sottoscritto RENATO MANSI, nato ad .....Andria (BT)....., il .....21/12/1961....., residente in .....Andria (BT) - per la carica -....., Via/~~Piazza~~ .....V. Gioberti....., n. .....11....., C.F. [...], ☎ ....0883/552915....., e-mail .....solepvslr@gmail.com....., PEC ....sole.s.r.l@legalmail.it....., telefax ....., in qualità di:

- ☐ persona fisica

(in alternativa):

- ☒ legale rappresentante - ☐ titolare - ☐ procuratore - ☐ altro .....

della Ditta SOLE srl avente sede in Via V. Gioberti, 11 - Andria (BT) CAP 76123, C.F. 08739100728, Partita IVA 08739100728, ☎ .....0883/552915....., e-mail .....solepvslr@gmail.com....., PEC sole.s.r.l@legalmail.it, telefax ....., avendone titolo quale:

☐ proprietario ☐ usufruttuario ☒ superficiario
☐ altro titolo diritto di servitù per le aree delle opere di connessione .....,

dell'area interessata dai lavori del campo fotovoltaico (Foglio 121 p.lla 304 del Comune di Brindisi) e dell'area interessata dalle opere di connessione alla rete e delle infrastrutture indispensabili alla costruzione e all'esercizio dell'impianto (terreni e strade pubbliche e private come riportato nell'elaborato AR09-Piano Particellare-R0) in relazione a quanto disposto dagli articoli 4, comma 2, lettera c) e 6 del D.Lgs. 3 marzo 2011, n. 28 consapevole delle pene stabilite per il rilascio di dichiarazioni mendaci o per la formazione di atti falsi ai sensi dell'art. 76 del d.P.R. n. 445/00 e degli artt. 483, 495 e 496 del Codice Penale e consapevole che, qualora dal controllo emerga la non veridicità del contenuto della presente dichiarazione, decadrà dai benefici con-seguenti alla presentazione della PAS in attuazione di quanto previsto dall'art. 75 dello stesso d.P.R. n. 445/00, con la presente:

CHIEDE

al fine di acquisire tutti gli atti di assenso di competenza di amministrazioni diverse da quella comunale, la convocazione una conferenza di servizi, nell'ambito della PAS come previsto dall'art. 6, comma 5 del D.Lgs. n. 28/2011, ai sensi degli articoli 14 e seguenti della legge 7 agosto 1990, n. 241 e successive modificazioni.
Il termine di 30 giorni per il consolidamento della PAS ai sensi dell'art. 6, comma 2, D.Lgs: n. 28/2011 si intende sospeso fino alla acquisizione degli atti di assenso ovvero fino all'adozione della determinazione motivata di conclusione del procedimento ai sensi dell'articolo 14-ter, comma 6-bis, o all'esercizio del potere sostitutivo ai sensi dell'articolo 14-quater, comma 3, della medesima legge 7 agosto 1990, n. 241.

Pertanto, il sottoscritto

D I C H I A R A

che intende procedere alla realizzazione dei lavori (e all'esercizio) di un impianto destinato alla produzione di energia da fonte rinnovabile fotovoltaica e delle relative opere connesse secondo quanto qui di seguito specificato, a far corso dalla data di perfezionamento della presente PAS, per la quale, ai sensi di quando prescritto dall'art. 6, commi 2, 4 e 5, del D.Lgs. n. 28/11 si realizzerà

DESCRIZIONE DEI LAVORI DA REALIZZARE	Impianto fotovoltaico della potenza di 4,619 MW da ubicarsi nell'agro del Comune di Brindisi (BR) in contrada "Campodoro" e relative opere di connessione ricadenti sempre nel Comune di Brindisi (BR); esternamente alla recinzione verrà realizzata una siepe perimetrale costituita da Ligustro, Biancospino, Corbezzolo con funzione di mitigazione visiva. Il terreno sotto i moduli fotovoltaici di tipo fisso non sarà lasciato incolto, ma si procederà alla semina di leguminose annuali autoriseminanti che rappresentano un ottimo strumento per migliorare le caratteristiche chimico-fisiche del suolo grazie alla loro funzione azoto-fissatrice. Il cavidotto di connessione MT sarà completamente interrato lungo terreni e strade pubbliche e private, intercetterà la cabina di sezionamento di nuova realizzazione e si connetterà alla Cabina Primaria AT/MT "Casignano" di E-Distribuzione S.p.A., sita anch'essa nel Comune di Brindisi (BR).
UBICAZIONE DELL'IMMOBILE	Il campo fotovoltaico delimitato dalla recinzione è individuato all'interno del Catasto Terreni nel Comune di Brindisi (BR) al Foglio 121 p.lla 304. Le opere di connessione (cavidotto interrato) ricadono su terreni e strade pubbliche e private così come indicato nell'elaborato AR09-Piano Particellare-R0; la cabina di sezionamento ricade al Foglio 97 p.lla 174; mentre la Cabina Primaria AT/MT è già esistente ed è la "Casignano" di E-Distribuzione S.p.A e il punto di connessione con essa è ubicato al Foglio 98 p.lla 192 del Comune di Brindisi (BR).
ESTREMI CATASTALI IMPIANTO DA REALIZZARE	Comune di Brindisi - Foglio 121 p.lla 304.
ESTREMI CATASTALI AREE OPERE DI CONNESSIONE ALLA RETE	Cavidotto interrato di connessione: terreni e strade pubbliche e private site nel Comune di Brindisi (BR), come indicato nell'elaborato AR09-Piano Particellare-R0. Cabina di sezionamento: Comune di Brindisi - Foglio 97 p.lla 174.
PROGETTISTA LAVORI EDILI E ARCHITETTONICI	Progettista lavori: Geom. Giuseppe Pertoso Cod. Fisc. ☏ 0883/552915
PROGETTISTA LAVORI STRUTTURALI	Progettista strutture: Geom. Giuseppe Pertoso Cod. Fisc. ☏ 0883/552915
PROGETTISTA LAVORI IMPIANTISTICI	Progettista lavori impianto: Dott.Ing. Renato Pertuso Cod. Fisc. ☏ 0883/552915

COORDINATORE SICUREZZA NELLA FASE DI PROGETTAZ.	C.S.P.: Geom. Giuseppe Pertoso Cod. Fisc. ☏ 0883/552915
DIRETTORE DEI LAVORI EDILI	D.L.edili.: Geom. Giuseppe Pertoso Cod. Fisc. ☏ 0883/552915
DIRETTORE DEI LAVORI IMPIANTISTICI	D.L.impianto.: Dott.Ing. Renato Pertuso Cod. Fisc. ☏ 0883/552915
COORDINATORE SICUREZZA NELLA FASE DI ESECUZIONE	C.S.E.: Dott.Ing. Renato Pertuso Cod. Fisc. ☏ 0883/552915 ☏ .....
IMPRESA A CUI INTENDE AFFIDARE I LAVORI EDILI	L'impresa esecutrice/imprese esecutrici dei lavori sarà/saranno individuata/e prima dell'inizio dei lavori.
IMPRESA A CUI INTENDE AFFIDARE I LAVORI IMPIANTISTICI	L'impresa esecutrice/imprese esecutrici dei lavori sarà/saranno individuata/e prima dell'inizio dei lavori.
.....	....

In particolare, in relazione a quanto disposto dall'art. 6 del D.Lgs. n. 28/11 e dalla restante normativa nazionale e regionale vigente avente specifica rilevanza in materia:

D I C H I A R A

1°) che i lavori oggetto della presente PAS riguardano un impianto alimentato da fonti rinnovabili avente le seguenti caratteristiche:

☒ impianto solare fotovoltaico e relative opere di connessione di cui ai paragrafi 11 e 12 delle linee guida, adottate ai sensi dell'articolo 12, comma 10, del decreto legislativo 29 dicembre 2003, n. 387 da realizzarsi in agro del Comune di Brindisi (BR) in contrada "Campodoro" e relative opere di connessione per una potenza di 4,619 MW elettrici, le cui ulteriori caratteristiche tecniche sono rilevabili dagli allegati elaborati di progetto;

☐ ~~impianto solare termico realizzato ..... per una potenza di ..... kW termici, le cui ulteriori caratteristiche tecniche sono rilevabili dagli allegati elaborati di progetto;~~

☐ ~~impianto di produzione di energia termica da fonte rinnovabile diversa dalla solare (in particolare, trattasi di impianto .....) realizzato ..... per una potenza di ..... kW termici, le cui ulteriori caratteristiche tecniche sono rilevabili dagli allegati elaborati di progetto;~~

☐ ~~impianto di generazione elettrica alimentato da ☐ biomasse - ☐ gas di discarica - ☐ gas residuati dai processi di depurazione e biogas, realizzato .....~~

~~....., per una potenza di ..... kW elettrici, le cui ulteriori caratteristiche tecniche sono rilevabili dagli allegati elaborati di progetto;~~

☐ ~~impianto eolico realizzato ..... per una potenza di ..... kW elettrici, le cui ulteriori caratteristiche tecniche sono rilevabili dagli allegati elaborati di progetto;~~

☐ ~~impianto idroelettrico realizzato ..... per una potenza di ..... kW elettrici, le cui ulteriori caratteristiche tecniche sono rilevabili dagli allegati elaborati di progetto;~~

☐ ~~impianto geotermoelettrico realizzato ..... per una potenza di ..... kW elettrici e di ..... kW termici, le cui ulteriori caratteristiche tecniche sono rilevabili dagli allegati elaborati di progetto;~~

☐ ~~impianto geotermico realizzato ..... per una potenza di ..... kW termici, le cui ulteriori caratteristiche tecniche sono rilevabili dagli allegati elaborati di progetto;~~

☐ ~~*(Altro eventuale):* impianto ..... per una potenza di ..... kW .....~~, le cui ulteriori caratteristiche tecniche sono rilevabili dagli allegati elaborati di progetto;

2°) che l'immobile oggetto dell'intervento:

☒ per quanto concerne le opere a farsi per la realizzazione dell'impianto e delle relative opere di connessione, si richiede la convocazione della Conferenza di Servizi per l'acquisizione dei rispettivi atti di assenso come da seguente elenco enti:

1. PROVINCIA DI BRINDISI – Settore Ambiente e Mobilità
   provincia@pec.provincia.brindisi.it
2. PROVINCIA DI BRINDISI – Viabilitá e Regolazione Circolazione Stradale
   viabilita@provincia.brindisi.it
3. MINISTERO DELLE IMPRESE E DEL MADE IN ITALY - Direzione Generale Per Le Attività Territoriali - DIVISIONE VIII - Ispettorato Territoriale Puglia, Basilicata e Molise III Settore
   dgscerp.div08.isppbm@pec.mise.gov.it
4. ARPA Puglia - DIPARTIMENTO PROVINCIALE DI BRINDISI
   dap.br@arpa.puglia.it
5. ASL di Brindisi
   protocollo.asl.brindisi@pec.rupar
6. MIMIT
   dgst.div12@pec.mimit.gov.it
7. ENAC
   protocollo@pec.enac.gov.it
8. ENAV
   protocollogenerale@pec.enav.it
9. SEZIONE UNMIG DI NAPOLI (Campania, Basilicata, Puglia e Calabria)
   dgsunmig.div04@pec.mise.gov.it
10. REGIONE PUGLIA - SERVIZIO AMMINISTRAZIONE BENI DEL DEMANIO ARMENTIZIO, ONC E RIFORMA FONDIARIA
    servizio.riformafondiaria@pec.rupar.puglia.it
11. SNAM RETE GAS
    centrobrindisi@pec.snam.it
12. E-DISTRIBUZIONE S.p.A.
    e-distribuzione@pec.e-distribuzione.it

☒ per l'intero progetto, la tutela non compete, secondo la normativa vigente, esclusivamente al Comune in indirizzo, poiché insistono le seguenti interferenze:

- ***Interferenza tra il cavidotto interrato con due condotte preesistenti della SNAM RETE GAS SPA, denominate:***

  - MET. 6250350 "PALAGIANO – BRINDISI SUD" DN1050/75 bar

  - MET. 6250021 "PALAGIANO – BRINDISI" DN450/70 bar

1. SNAM RETE GAS
   centrobrindisi@pec.snam.it

per i quali:

- ☒ è già stato ottenuto il relativo atto di assenso (qui allegato in copia).
- ☐ occorre ottenere, prima di poter iniziare i lavori previsti in progetto, il preventivo atto di assenso da parte dell'ufficio competente (la presente PAS, quindi, costituisce altresì richiesta al Comune in indirizzo di attivarsi presso detto Ente competente al fine di ottenere il rilascio del relativo atto di assenso in relazione al/ai vincolo/i sopra specificato/i, con preghiera di trasmettere al sottoscritto scrivente gli estremi e copia dell'atto con cui detto Ente preposto concluderà il relativo sub-procedimento amministrativo istruttorio): qualora detto atto di assenso non venga rilasciato, si attesta di essere consapevole che la presente PAS sarà priva di effetti giuridici ed i relativi lavori previsti in progetto non potranno essere iniziati.

3°) che le opere da realizzare sono conformi agli strumenti urbanistici approvati e al regolamento edilizio vigente ☒ e non sono in contrasto con gli strumenti urbanistici adottati *(parte da attestare solo qualora vi siano strumenti urbanistici adottati e non ancora definitivamente approvati)* e che le stesse rispettano le vigenti norme di sicurezza e le vigenti norme igienico-sanitarie, così come attestato dall'allegata relazione di asseveramento redatta dal tecnico progettista abilitato.

4°) avere disponibilità dell'area su cui realizzare l'impianto in quanto titolare di altro diritto reale o personale di godimento compatibile con la realizzazione e gestione dell'impianto, per una durata almeno pari a quella di funzionamento previsto dell'impianto.

5°) di avere la disponibilità delle aree interessate dalle opere connesse

   a. Attraverso contratto di proprietà delle particelle interessate dall'intero progetto (impianto e relative opere di connessione).

6°) di essere a conoscenza e consapevole che i lavori in oggetto devono essere dati ultimati entro il termine massimo di tre anni dal perfezionamento della presente PAS (con l'obbligo di comunicare al Comune in indirizzo la data di ultimazione delle opere e di trasmettere, a firma del progettista o di un tecnico abilitato, il certificato di collaudo finale delle opere eseguite e, qualora occorra, la dichiarazione di conformità degli impianti realizzati prescritta dal D.M. 22 gennaio 2008, n. 37, nonché la ricevuta dell'avvenuta presentazione all'Agenzia del Territorio della variazione catastale conseguente alle opere realizzate ovvero, la dichiarazione resa dal progettista/direttore dei lavori abilitato attestante che le stesse opere non hanno comportato modificazioni del classamento catastale.

7°) che qualora i lavori di cui all'oggetto non saranno terminati nel citato termine di tre anni, ci si impegna, sin d'ora, a presentare una ulteriore PAS per la parte non ultimata.

8°) che l'attuale destinazione d'uso dell'immobile in cui si realizzeranno i lavori è la seguente: Agricola ..... e che a seguito dell'esecuzione delle opere oggetto della presente PAS la stessa ☒ non verrà variata - ☐ verrà variata nella destinazione d'uso ....., la quale risulta compatibile con le previsioni degli strumenti urbanistici comunali vigenti ☐ e adottati.

9°) che i lavori da realizzare verranno eseguiti nel rispetto di tutti i diritti dei terzi, nessuno escluso e che gli stessi non creano limitazioni di tipo urbanistico alle proprietà finitime, sollevando il Comune in indirizzo da ogni responsabilità nei confronti dei proprietari confinanti e dei terzi in genere;

10°) che, in relazione a quanto disposto dalla vigente normativa in materia di sicurezza dei luoghi di lavoro e dei lavoratori approvata con D.Lgs. 9 aprile 2008, n. 81 e succ. modif., è stato rispettato il disposto dell'art. 90, comma 9 e dell'Allegato XVII di detto decreto legislativo e, in particolare, si attesta quanto di seguito specificato (nel contempo si dichiara di ben conoscere che qualora una sola delle condizioni qui di seguito citate non dovesse, in futuro, rispettare le previsioni di legge, l'efficacia della presente PAS sarà automaticamente sospesa):

   ☒ *(da indicare in alternativa al successivo paragrafo):* di aver verificato in proprio, in qualità di Committente dei lavori in oggetto, la documentazione prevista dall'art. 90, comma 9, lettere a) e b), del D.Lgs. n. 81/08 (verifica dell'idoneità tecnico-professionale della/e impresa/e esecutrice/i dei lavori in oggetto), tenendo conto che trattasi di cantiere la cui entità presunta ☐ è inferiore - ☒ è pari o superiore a 200 uomini-giorno e i cui lavori ☐ non comportano - ☒ comportano rischi particolari di cui all'Allegato XI del D.Lgs. n. 81/08, come da allegata dichiarazione sostitutiva resa dal sottoscritto interessato ai

sensi dell'art. 47 del d.P.R. n. 445/00, nella quale sono altresì riportati i dati della/e impresa/e esecutrice/i per l'eventuale autonoma richiesta del DURC da parte dell'ufficio comunale in indirizzo.

☐ ~~*(da indicare in alternativa al precedente paragrafo):* di aver delegato al Responsabile dei Lavori nominato Sig. ..... la verifica della documentazione prevista dall'art. 90, comma 9, lettere a) e b), del D.Lgs. n. 81/08 (verifica dell'idoneità tecnico-professionale della/e impresa/e esecutrice/i dei lavori in oggetto), tenendo conto che trattasi di cantiere la cui entità presunta ☐ è inferiore - ☐ è pari o superiore a 200 uomini-giorno e i cui lavori ☐ non comportano - ☐ comportano rischi particolari di cui all'Allegato XI del D.Lgs. n. 81/08, come da allegata dichiarazione sostitutiva resa dallo stesso Responsabile dei Lavori ai sensi dell'art. 47 del d.P.R. n. 445/00, nella quale sono altresì riportati i dati della/e impresa/e esecutrice/i per l'eventuale autonoma richiesta del DURC da parte dell'ufficio comunale in indirizzo.~~

☒ *(da indicare in alternativa al successivo paragrafo; solo per cantiere la cui entità presunta è pari o superiore a 200 uomini-giorno e i cui lavori comportano rischi particolari di cui all'Allegato XI del D.Lgs. n. 81/08):* ☐ di aver allegato alla presente PAS - *(in alternativa):* ☒ di impegnarsi a trasmettere all'ufficio comunale in indirizzo prima dell'inizio dei lavori, la "Dichiarazione dell'organico medio annuo" resa dal legale rappresentante della/e impresa/e esecutrice/i dei lavori in oggetto, distinto per qualifica, corredata dagli estremi delle denunce dei lavoratori effettuate all'Istituto Nazionale della Previdenza Sociale (INPS), all'Istituto Nazionale Assicurazione Infortuni sul Lavoro (INAIL) e alle Casse Edili, nonché una dichiarazione resa dallo stesso legale rappresentante relativa al contratto collettivo stipulato dalle organizzazioni sindacali comparativamente più rappresentative, applicato ai propri lavoratori dipendenti, ☒ trattandosi di cantiere la cui entità presunta è pari o superiore a 200 uomini-giorno - ☒ trattandosi di cantiere i cui lavori comportano rischi particolari di cui all'Allegato XI del D.Lgs. n. 81/08.

☐ ~~*(da indicare in alternativa al precedente paragrafo: solo per cantiere la cui entità presunta è inferiore a 200 uomini-giorno e i cui lavori non comportano rischi particolari di cui all'Allegato XI del D.Lgs. n. 81/08):* ☐ di aver allegato alla presente PAS - *(in alternativa):* ☐ di impegnarsi a trasmettere all'ufficio comunale in indirizzo prima dell'inizio dei lavori, il documento unico di regolarità contributiva (DURC) e l'autocertificazione resa ai sensi del d.P.R. n. 445/00 dal legale rappresentante della/e impresa/e esecutrice/i dei lavori in oggetto, relativa al contratto collettivo stipulato dalle organizzazioni sindacali comparativamente più rappresentative, applicato ai propri lavoratori dipendenti, trattandosi di cantiere la cui entità presunta è inferiore a 200 uomini-giorno e i cui lavori non comportano rischi particolari di cui all'Allegato XI del D.Lgs. n. 81/08.~~

☒ *(da indicare in alternativa al successivo paragrafo, solo qualora ricorrano le ipotesi previste nell'art. 99 del D.Lgs. n. 81/08):* ☐ di aver allegato alla presente PAS - *(in alternativa):* ☒ di impegnarsi a trasmettere all'ufficio comunale in indirizzo prima dell'inizio dei lavori, copia della notifica preliminare dell'apertura del cantiere in oggetto prescritta dall'art. 99 del D.Lgs. n. 81/08, ricorrendo per il cantiere stesso i presupposti di legge ivi indicati per l'obbligo dell'invio alla A.U.S.L. e alla Direzione Provinciale del Lavoro territorialmente competenti di detta notifica preliminare.

☐ ~~*(da indicare in alternativa al precedente paragrafo, solo qualora non ricorrano le ipotesi previste nell'art. 99 del D.Lgs. n. 81/08):* di dare atto che, in relazione alle attuali previsioni progettuali, al momento dell'inizio dei lavori in oggetto non occorrerà trasmettere alla A.U.S.L. e alla Direzione Provinciale del Lavoro territorialmente competenti, la notifica preliminare dell'apertura del cantiere in oggetto, in quanto si prevede che non ricorrano le ipotesi di cui all'art. 99 del D.Lgs. n. 81/08.~~

☒ *(per quanto prescritto dall'art. 90, comma 9, lett. c), del D.Lgs. n. 81/08):* ☒ di aver allegato alla presente PAS ~~- *(in alternativa):* ☐ di impegnarsi a trasmettere all'ufficio comunale in indirizzo prima dell'inizio dei lavori,~~ il documento unico di regolarità contributiva (DURC) della/e impresa/e esecutrice/i dei lavori in oggetto, ai sensi di quanto prescritto dall'art. 90, comma 9, lett. c), del D.Lgs. n. 81/08, fatta salva la possibilità della richiesta di rilascio in via autonoma del DURC stesso da parte dell'ufficio comunale in indirizzo sulla base dei dati generali della/e impresa/e esecutrice/i stessa/e, già trasmessi in allegato alla presente PAS con la dichiarazione sostitutiva indicata al precedente primo sottoparagrafo.

11°) che gli estremi di trasmissione e ricezione della presente PAS da parte del Comune in indirizzo, le generalità della/e impresa/e esecutrice/i dei lavori e del tecnico progettista, nonché del tecnico diretto-

re dei lavori (oltre agli ulteriori elementi prescritti dalla vigente normativa), saranno riportati nel prescritto cartello di cantiere da apporre all'ingresso del cantiere stesso per le finalità di controllo da parte degli organi competenti.

12°) che l'immobile interessato dagli interventi:

- ☐ **È STATO** oggetto di un precedente atto unilaterale d'obbligo o di una convenzione stipulata con organi della Pubblica Amministrazione che contiene impegni ad adempiere/mantenere nei confronti dell'Amministrazione Comunale o di altro Ente o soggetto e, in particolare:

☐ Atto unilaterale d'obbligo - ☐ Convenzione stipulat... con atto del ☐ Notaio - ☐ Segretario comunale					
In data		Repertorio		Raccolta	
registrato il		trascritto il			

- ☒ **NON È STATO** oggetto di un precedente atto unilaterale d'obbligo o di una convenzione stipulata con organi della Pubblica Amministrazione che contiene impegni ad adempiere/mantenere nei confronti dell'Amministrazione Comunale o di altro Ente o soggetto;

13°) *Altro eventuale:*

.....

.....

14°) di essere informato/a, ai sensi e per gli effetti di cui all'art. 13 del D.Lgs. 30 giugno 2003, n. 196, che i dati personali raccolti saranno trattati, anche con strumenti informatici, esclusivamente nell'ambito del procedimento per il quale la presente viene inoltrata.

C O M U N I C A

che per l'immobile interessato dall'intervento di cui all'oggetto:

☐ è/sono stato/i emanato/i dal Comune in indirizzo, in precedenza alla trasmissione della presente PAS, il/i seguente/i titolo/i abilitativo/i edilizio/i - atto/i amministrativo/i *(indicare anche gli estremi dell'eventuale richiesta di sanatoria edilizia o dell'eventuale concessione o permesso di costruire in sanatoria rilasciata/o sull'immobile su cui si intende intervenire)*: .....
.....

☒ non si è a conoscenza di titoli abilitativi edilizi o di atti amministrativi emanati in precedenza dal Comune in indirizzo (incluse eventuali concessioni edilizie o permessi di costruire in sanatoria) e/o di DIA e/o di SCIA edilizie presentate in precedenza dagli aventi titolo sull'immobile interessato dagli interventi.

A L L A P R E S E N T E A L L E G A

la seguente documentazione:

☒ relazione tecnica di asseverazione redatta dal tecnico progettista abilitato con la quale si attesta che le opere da realizzare sono conformi agli strumenti urbanistici approvati e al regolamento edilizio vigente ☒ e non sono in contrasto con gli strumenti urbanistici adottati *(parte da indicare solo qualora vi siano strumenti urbanistici adottati e non ancora definitivamente approvati)* e che le stesse rispettano le vigenti norme di sicurezza ed igienico-sanitarie;

☒ progetto architettonico ☐ e strutturale (in n. ..... esemplari) dei lavori da realizzare, nel quale sono riportati:

- ☒ stralcio del foglio catastale indicante l'immobile interessato dall'intervento;
- ☒ stralcio dello strumento urbanistico generale ☐ e attuativo vigente indicante l'immobile interessato dall'intervento;
- ☐ planimetria generale catastale (Catasto Edilizio Urbano) dell…. unità immobiliar…. interessat…. dall'intervento;
- ☐ n. ..... piante dei vari livelli del fabbricato interessato dall'intervento;
- ☐ n. ..... sezioni significative con andamento del terreno ante e post operam;
- ☐ relazione di calcolo strutturale con i relativi elaborati tecnici di calcolo, in attuazione di quanto disposto dal D.M. 14 gennaio 2008;
- ☒ relazione tecnica specialistica dell'impianto da realizzare;
- ☒ *(altro eventuale)*

☒ Documentazione fotografica;

☒ documentazione, in copia, comprovante il possesso, in capo al sottoscritto dichiarante, di idoneo e pieno titolo giuridico a realizzare i lavori di cui all'oggetto;

☐ parere dell'A.S.L. rilasciato in data ..... (art. 5, c. 3.a, del T.U. n. 380/2001);

☐ parere dei vigili del fuoco rilasciato in data ..... (art. 5, c. 3.b, del T.U. n. 380/2001);

☐ autorizzazione, in copia, rilasciata dalla Soprintendenza per i beni architettonici e del paesaggio di ....., in applicazione di quanto disposto dal D.Lgs. 22 gennaio 2004, n. 42 recante *"Codice dei beni culturali e del paesaggio"*;

☐ parere dell'Agenzia Regionale per la Prevenzione e l'Ambiente rilasciato in data .....;

☐ autorizzazione/certificazione rilasciata in data ..... dal competente ufficio tecnico della Regione ....., per le costruzioni in zone sismiche di cui agli articoli 61, 62 e 94 del T.U. dell'Edilizia approvato con d.P.R. n. 380/01;

☐ parere dell'autorità competente in materia di assetto e vincolo idrogeologico, rilasciato in data .....;

☐ assenso dell'amministrazione militare per le costruzioni nelle zone di salvaguardia contigue ad opere di difesa dello Stato o a stabilimenti militari, di cui all'art. 333 del codice dell'ordinamento militare, di cui al D.Lgs. 15 marzo 2010, n. 66;

☐ autorizzazione rilasciata in data ..... dall'autorità competente per le costruzioni su terreni confinanti con il demanio marittimo, ai sensi e per gli effetti dell'art. 55 del codice della navigazione;

☐ atto di assenso in materia di ☐ servitù viarie - ☐ ferroviarie - ☐ portuali - ☐ aeroportuali rilasciato dall'autorità competente in data .....;

☐ nulla osta rilasciato dall'autorità competente in data ..... ai sensi dell'art. 13 della legge

6 dicembre 1991, n. 394, in materia di aree naturali protette;

☒ elaborati tecnici per la connessione alla rete elettrica (redatti dal gestore della rete elettrica), con relativo preventivo di spesa accettato dal.... sottoscritto proponente;

☒ ricevuta, in copia, a dimostrazione dell'avvenuto pagamento dei diritti di segreteria comunali;

☒ Fotocopia di documento di identità, in corso di validità, del dichiarante e del tecnico progettista;

☒ DURC, in corso di validità, della seguente impresa esecutrice ENERPIU' SRL .....;

☐ dichiarazione sostitutiva resa da ..... ai sensi dell'art. 47 del d.P.R. n. 445/00, nella quale sono riportati i dati della/e impresa/e esecutrice/i dei lavori per l'eventuale autonoma richiesta del DURC da parte dell'ufficio comunale in indirizzo, in attuazione di quanto previsto dall'art. 90, comma 9, lettere a) e b), del D.Lgs. n. 81/08;

☐ ulteriore documentazione a comprova del possesso dell'idoneità tecnico-professionale della/e impresa/e esecutrice/i dei lavori in oggetto, ai sensi di quanto prescritto dall'art. 90, comma 9, del D.Lgs. n. 81/08: in particolare, si allega alla presente PAS ....;

☒ *(altro eventuale)* autodichiarazione per esclusione della procedura di Valutazione di Impatto Ambientale di competenza Statale (di cui al punto 2) dell'allegato II alla Parte Seconda del Decreto Legislativo 3 aprile 2006, n. 152) e di competenza Regionale (di cui alla lettera b) del punto 2) dell'allegato IV alla medesima parte seconda ai sensi dell'art. 6 comma 9-bis del D.lgs n. 28/2011;

☒ *(altro eventuale):* NULLA OSTA SNAM - Rilascio di PARERE DI COMPATIBILITA' .....

D I C H I A R A

ai sensi dell'art. 47 del d.P.R. 28 dicembre 2000, n. 445, ed a conoscenza delle sanzioni amministrative e penali richiamate dai successivi artt. 75 e 76, così come già in precedenza indicato, di avere pieno titolo giuridico all'esecuzione dell'intervento progettato ai sensi dell'art. 11, comma 11.4, del D.M. 10 settembre 2010 e dell'art. 6, comma 2, del D.Lgs. 3 marzo 2011, n. 28, in qualità di ....

Andria, lì 19/04/2024

IL/LA DICHIARANTE

Dott. Renato Mansi
SOLE S.R.L.
Amministratore Unico

La presente PAS è stata presentata allo ☒ Sportello unico per l'edilizia (SUE) - ☒ Sportello unico per le attività produttive (SUAP) del Comune di Brindisi (BR) in data ....., come attestato dalla ricevuta n. ..... rilasciata da .....

(D.Lgs. 3 marzo 2011, n. 28 - Art. 6)

Sportello Unico per le Attivita' Produttive
Ricevuta
(art. 5, comma 4 DPR 160/2010 e art. 18-bis L. 241/1990)

1 - SUAP competente

COMUNE DI BRINDISI			
del comune di:	**BRINDISI**	Id:	**1211**
Responsabile SUAP:	**Zizzi**	**Nicola**	

2 - Riferimenti della pratica SUAP

Codice Pratica:	**08739100728-19042024-1106**
Protocollo SUAP:	**REP_PROV_BR/BR-SUPRO/0091687 del 30/04/2024**
Domicilio elettronico dichiarato:	**sole.s.r.l@legalmail.it**

3 - Impresa o soggetto economico

Denominazione:	**SOLE S.R.L.**			
Codice Fiscale:	**08739100728**	Sede legale provincia:	**BARI**	
Presso il comune di:	**ANDRIA**			
via, viale, piazza ...:	**V. GIOBERTI**		n.	**11**

4 - Estremi del dichiarante

Cognome:	**PERTOSO**	Nome:	**GIUSEPPE**
Qualifica:	**PROFESSIONISTA INCARICATO**	Codice Fiscale:	

5 - Indirizzo dell'impianto

del comune di:	**BRINDISI**		
via, viale, piazza ...:	**CONTRADA CAMPODORO**	n.	**SNC**

6 - Termini del procedimento/controllo

Entro 90 giorni dalla data della presente ricevuta, salvo indizione della conferenza dei servizi ai sensi dell'art. 7, comma 3, del DPR 160/2010, l'amministrazione competente adotta un provvedimento espresso ovvero, in caso di SCIA condizionata, acquisisce gli atti di assenso o i

pareri di altri uffici e amministrazioni o esegue le verifiche preventive previste dalla normativa vigente.

7 - Accesso visione atti del procedimento

Il responsabile del SUAP costituisce il referente per l'esercizio del diritto di accesso agli atti e documenti detenuti dal SUAP, anche se provenienti da altre amministrazioni o da altri uffici comunali (art. 4, co.4 DPR n. 160/2010).

Ufficio in cui si può prendere visione degli atti:	
COMUNE DI BRINDISI	
Indirizzo:	**PIAZZA MATTEOTTI n. 1 72100 - BRINDISI (BR)**
Altre info:	vedere sito istituzionale del comune

8- Interventi attivati nel procedimento ed amministrazioni competenti

Intervento	**Amministrazione competente**
Procedura abilitativa semplificata (P.A.S.) per l'installazione di impianti alimentati da energia rinnovabile	UFFICI COMUNE DI BRINDISI

9 - Elenco dei documenti informatici allegati

- 08739100728-19042024-1106.SUAP.PDF.P7M (Riepilogo Pratica SUAP)
- 08739100728-19042024-1106.044.PDF.P7M (Scheda tecnica impianti di energia da fonti rinnovabili)
- 08739100728-19042024-1106.014.PDF.P7M (Elaborati tecnici per la connessione redatti dal gestore di rete)
- 08739100728-19042024-1106.074.PDF.P7M (3. RE02-Documentazione fotografica-R0)
- 08739100728-19042024-1106.059.PDF.P7M (16. AR05-Layout impianto-R0)
- 08739100728-19042024-1106.042.PDF.P7M (Estratto del P.R.G. con evidenziato l’immobile e/o l’area di intervento)
- 08739100728-19042024-1106.027.PDF.P7M (Elaborati tecnici per la connessione redatti dal gestore di rete)
- 08739100728-19042024-1106.057.PDF.P7M (14. AR04.3-Pianificazione e tutela-Aree non idonee FER, RN2000, VIR-R0)
- 08739100728-19042024-1106.061.PDF.P7M (18. AR07-Cavidotto di connessione-percorso ed opere da realizzare su base CTR-R0)
- 08739100728-19042024-1106.012.PDF.P7M (Elaborati tecnici per la connessione redatti dal gestore di rete)
- 08739100728-19042024-1106.018.PDF.P7M (Elaborati tecnici per la connessione redatti dal gestore di rete)
- 08739100728-19042024-1106.040.PDF.P7M (Elaborati tecnici per la connessione redatti dal gestore di rete)
- 08739100728-19042024-1106.010.PDF.P7M (Elaborati tecnici per la connessione redatti dal gestore di rete)
- 08739100728-19042024-1106.070.PDF.P7M (Opportuni elaborati progettuali a firma di un progettista abilitato che attestino la compatibilità del progetto con gli strumenti urbanistici approvati e i regolamenti edilizi vigenti e la non contrar)
- 08739100728-19042024-1106.025.PDF.P7M (Elaborati tecnici per la connessione redatti dal gestore di rete)
- 08739100728-19042024-1106.023.PDF.P7M (Elaborati tecnici per la connessione redatti dal gestore di rete)
- 08739100728-19042024-1106.072.PDF.P7M (Opportuni elaborati progettuali a firma di un progettista abilitato che attestino la compatibilità del progetto con gli strumenti urbanistici approvati e i regolamenti edilizi vigenti e la non contrar)
- 08739100728-19042024-1106.055.PDF.P7M (12. AR04.1-Pianificazione e tutela-PPTR, QAT-R0)
- 08739100728-19042024-1106.038.PDF.P7M (Elaborati tecnici per la connessione redatti dal gestore di rete)
- 08739100728-19042024-1106.051.PDF.P7M (7. EP01-Elenco prezzi ed analisi prezzi-R0)
- 08739100728-19042024-1106.020.PDF.P7M (Elaborati tecnici per la connessione redatti dal gestore di rete)
- 08739100728-19042024-1106.067.PDF.P7M (Dichiarazione dell’impresa esecutrice dei lavori)

- 08739100728-19042024-1106.008.PDF.P7M (Elaborati tecnici per la connessione redatti dal gestore di rete)
- 08739100728-19042024-1106.022.PDF.P7M (Elaborati tecnici per la connessione redatti dal gestore di rete)
- 08739100728-19042024-1106.036.PDF.P7M (Elaborati tecnici per la connessione redatti dal gestore di rete)
- 08739100728-19042024-1106.005.PDF.P7M (04.SNAM_03-Planimetrie e sezioni di progetto-R0)
- 08739100728-19042024-1106.065.PDF.P7M (Fotocopia di un documento di identita' del soggetto che conferisce la procura speciale)
- 08739100728-19042024-1106.053.PDF.P7M (10. AR02.2-Rilievo Topografico-R0)
- 08739100728-19042024-1106.034.PDF.P7M (Elaborati tecnici per la connessione redatti dal gestore di rete)
- 08739100728-19042024-1106.003.PDF.P7M (02.SNAM_01-Relazione Tecnica Snam-R0)
- 08739100728-19042024-1106.017.PDF.P7M (Elaborati tecnici per la connessione redatti dal gestore di rete)
- 08739100728-19042024-1106.048.PDF.P7M (Presentazione degli schemi impianti di cui al DM 37/2008)
- 08739100728-19042024-1106.046.PDF.P7M (Presentazione degli schemi impianti di cui al DM 37/2008)
- 08739100728-19042024-1106.077.PDF.P7M (Allega qui l'attestazione del pagamento pagoPA o del bonifico bancario (in caso di bonifico, non è valida la ricevuta di presa in carico del bonifico))
- 08739100728-19042024-1106.001.PDF.P7M (Pareri, autorizzazioni, nulla osta, rilasciati dai soggetti competenti (ad es. Soprintendenza, VV.FF.,Consorzio bonifica, Amministrazione Provinciale ecc.))
- 08739100728-19042024-1106.015.PDF.P7M (Elaborati tecnici per la connessione redatti dal gestore di rete)
- 08739100728-19042024-1106.029.PDF.P7M (Elaborati tecnici per la connessione redatti dal gestore di rete)
- 08739100728-19042024-1106.063.PDF.P7M (20. AR09-Piano Particellare interrato-R0)
- 08739100728-19042024-1106.032.PDF.P7M (Elaborati tecnici per la connessione redatti dal gestore di rete)
- 08739100728-19042024-1106.013.PDF.P7M (Elaborati tecnici per la connessione redatti dal gestore di rete)
- 08739100728-19042024-1106.073.PDF.P7M (0_Lettera di accompagnamento)
- 08739100728-19042024-1106.045.PDF.P7M (Scheda tecnica impianti di energia da fonti rinnovabili)
- 08739100728-19042024-1106.028.PDF.P7M (Elaborati tecnici per la connessione redatti dal gestore di rete)
- 08739100728-19042024-1106.030.PDF.P7M (Elaborati tecnici per la connessione redatti dal gestore di rete)
- 08739100728-19042024-1106.058.PDF.P7M (15. AR04.4-Pianificazione e tutela-UoM, PTA, Carta Idrogeomorfologica-R0)
- 08739100728-19042024-1106.011.PDF.P7M (Elaborati tecnici per la connessione redatti dal gestore di rete)
- 08739100728-19042024-1106.060.PDF.P7M (17. AR06-Strutture di supporto dei pannelli fotovoltaici e recinzioni-Piante e prospetti-R0)
- 08739100728-19042024-1106.043.PDF.P7M (Documentazione catastale costituita da estratto di mappa in scala 1:2000 / 1:1000 con individuazione del nuovo intervento, autenticata dal progettista, e con aggiornamento non anteriore a mesi 6)
- 08739100728-19042024-1106.075.PDF.P7M (5-Preliminare DDS_Terra_Sole_ORANGO)
- 08739100728-19042024-1106.056.PDF.P7M (13. AR04.2-Pianificazione e tutela-PUTTp-R0)
- 08739100728-19042024-1106.019.PDF.P7M (Elaborati tecnici per la connessione redatti dal gestore di rete)
- 08739100728-19042024-1106.026.PDF.P7M (Elaborati tecnici per la connessione redatti dal gestore di rete)
- 08739100728-19042024-1106.039.PDF.P7M (Elaborati tecnici per la connessione redatti dal gestore di rete)
- 08739100728-19042024-1106.041.PDF.P7M (Elaborati tecnici per la connessione redatti dal gestore di rete)
- 08739100728-19042024-1106.071.PDF.P7M (Opportuni elaborati progettuali a firma di un progettista abilitato che attestino la compatibilità del progetto con gli strumenti urbanistici approvati e i regolamenti edilizi vigenti e la non contrar)
- 08739100728-19042024-1106.054.PDF.P7M (11. AR03-Profili longitudinali e trasversali dell'area di impianto -R0)
- 08739100728-19042024-1106.024.PDF.P7M (Elaborati tecnici per la connessione redatti dal gestore di rete)
- 08739100728-19042024-1106.069.PDF.P7M (relazione tecnica di asseverazione)
- 08739100728-19042024-1106.037.PDF.P7M (Elaborati tecnici per la connessione redatti dal gestore di rete)
- 08739100728-19042024-1106.007.PDF.P7M (Elaborati tecnici per la connessione redatti dal gestore di rete)

- 08739100728-19042024-1106.021.PDF.P7M (Elaborati tecnici per la connessione redatti dal gestore di rete)
- 08739100728-19042024-1106.006.PDF.P7M (05.All.01_SNAM-Verbale di picchettamento del 11032024)
- 08739100728-19042024-1106.050.PDF.P7M (6. CME01-Realizzazione-dismissione e ripristino-R0)
- 08739100728-19042024-1106.068.PDF.P7M (DICHIARAZIONE CHE L'IMPIANTO NON SI TROVI ALL'INTERNO DI AREE FRA QUELLE SPECIFICAMENTE ELENCATE E INDIVIDUATE DALL'ALLEGATO 3) LETTERA f), AL DECRETO DEL MINISTERO DELLO SVILUPPO ECONOMICO DEL 10)
- 08739100728-19042024-1106.009.PDF.P7M (Elaborati tecnici per la connessione redatti dal gestore di rete)
- 08739100728-19042024-1106.066.PDF.P7M (D.U.R.C. (Documento Unico di Regolarità Contributiva))
- 08739100728-19042024-1106.052.PDF.P7M (9. AR02.1-Corografia dell'area d'intervento R0)
- 08739100728-19042024-1106.004.PDF.P7M (03.SNAM_02-Inquadramento territoriale e urbanistico ed estratto di mappa catastale-R0)
- 08739100728-19042024-1106.035.PDF.P7M (Elaborati tecnici per la connessione redatti dal gestore di rete)
- 08739100728-19042024-1106.002.PDF.P7M (01.Istanza NO_SNAM-R0)
- 08739100728-19042024-1106.049.PDF.P7M (5.RE04-Relazione Piano Particellare Descrittivo-R0)
- 08739100728-19042024-1106.033.PDF.P7M (Elaborati tecnici per la connessione redatti dal gestore di rete)
- 08739100728-19042024-1106.031.PDF.P7M (Elaborati tecnici per la connessione redatti dal gestore di rete)
- 08739100728-19042024-1106.062.PDF.P7M (19. AR08-Cavidotto di connessione-Censimento e progetto di risoluzione interferenze-R0)
- 08739100728-19042024-1106.016.PDF.P7M (Elaborati tecnici per la connessione redatti dal gestore di rete)
- 08739100728-19042024-1106.047.PDF.P7M (1. RE00-Elenco elaborati-R0)
- 08739100728-19042024-1106.064.PDF.P7M (21. AR10-Planivolumetrico-R0)
- 08739100728-19042024-1106.076.PDF.P7M (Procura speciale)
- 08739100728-19042024-1106.001.MDA.PDF.P7M (MDA Pratica)

10 - Promemoria per controllo domicilio elettronico

Tutte le comunicazioni verranno inviate al seguente indirizzo fornito dal richiedente:	**sole.s.r.l@legalmail.it**

11 - Estremi emissione della ricevuta:

Data di emissione:	**30/04/2024**

Allegato 1

ASSEVERAZIONE E DICHIARAZIONI DEL PROGETTISTA

Il sottoscritto Geom. Giuseppe Pertoso della Tèkne srl – Società di Ingegneria – con sede in Andria, Via V. Gioberti n. 11, iscritto all'Ordine dei Geometri della Provincia di Barletta-Andria-Trani al n° 191, e-mail: g.pertoso@tekne-ingegneria.it, in qualità di TECNICO PROGETTISTA dei lavori previsti per la realizzazione ed esercizio dell'impianto fotovoltaico "Orango" di potenza nominale pari a 4,619 MW della società SOLE srl, nonché di persona esercente un servizio di pubblica necessità ai sensi degli artt. 359 e 481 del codice penale (art. 29 comma 3 del D.P.R. 380/01) e consapevole delle responsabilità penali in cui può andare incontro in caso di dichiarazioni mendaci,

ASSEVERA

Ai sensi dell'art. 481 del Codice Penale che gli interventi da eseguirsi nell'immobile sopraindicato e di seguito descritti, nonché rappresentati negli allegati, a mia firma

1. non sono in contrasto con gli strumenti urbanistici adottati e/o approvati, con il Regolamento Edilizio vigente, e con le disposizioni di legge statali e regionali in materia;

2. rispettano le norme di sicurezza con particolare riferimento alla normativa sismica;

3. rispettano le norme igienico-sanitarie vigenti;

4. che l'impianto ☐ **non risulta // ☒ risulta** assoggettato all'ottenimento del parere preventivo **AUSL** (richiesto in sede di Conferenza dei servizi);

5. che l'impianto ☒ **non risulta //** ☐ **risulta** assoggettato a vincoli di cui al D.Lgs 22.01.2004 n. 42 e ☐ **di aver richiesto il parere in sede di Conferenza dei servizi;**

6. che l'impianto e/o l'attività da insediare ☒ **non rientra //** ☐ **rientra** tra quelle soggette al controllo di prevenzione incendi dei **VV.F e** ☐ **di aver ottenuto parere favorevole al progetto allegato,** ☐ **di aver richiesto il parere in sede di Conferenza dei servizi;**

7. che ☒ **non si prevedono //** ☐ **si prevedono** opere complesse di conglomerato cementizio armato, normale e precompresso e/o struttura metallica come previsto dal D.P.R. 380/01 (ex legge 1086/71) **(se previste si dovra' provvedere a depositare la relativa documentazione)**;

8. che ☐ **non si prevedono // ☒ si prevedono** interventi sugli impianti tecnologici di cui alla L. 46/90, L. 10/91, D.P.R. 447/91, D.P.R. 412/93, D.Lgs 192/05, D.L.gs 311/06 e D.G.R. 1730/07 (**D.M.37/08**) e soggetti a progettazione e relativo deposito **(se previsti si dovra' provvedere a depositare la relativa documentazione)**;

ASSEVERA, altresì,

la compatibilità del progetto con gli strumenti urbanistici approvati e i regolamenti edilizi vigenti e la non contrarietà agli strumenti urbanistici adottati, nonché il rispetto delle norme di sicurezza e di quelle igienico-sanitarie, consapevole di assumere la qualità di persona esercente un servizio di pubblica necessità ai sensi degli articoli 359 e 481 del Codice Penale.

DICHIARA

- che la rappresentazione dello stato attuale nell'allegato elaborato grafico è conforme allo stato dei luoghi, anche con riferimento alla destinazione d'uso.
- che ultimato l'intervento sarà presentato allo Sportello Unico per l'Edilizia la comunicazione di fine lavori e il certificato di collaudo finale con il quale si attesta la conformità dell'opera al progetto presentato, nonché ricevuta dell'avvenuta presentazione della variazione catastale conseguente alle opere realizzate ovvero dichiarante che le stesse non hanno comportato modificazioni del classamento catastale.

Inoltre, dall'analisi relativa alle aree di progetto rispetto alle aree indicate al comma 8 dell'art. 20 del D.L 199/2021 recante "Disciplina per l'individuazione di superfici e aree idonee per l'installazione di impianti a fonti rinnovabili" è emersa l'idoneità dell'area secondo quanto esplicitato nel seguito e riportato schematicamente nella tabella successiva.

- Ai sensi del comma 8, lettera c-quater) dell'art.20 del D.Lgs.199/2021, come modificato dal Decreto-Legge 17 maggio 2022, n.50, l'impianto fotovoltaico "Orango" rientra in un'area che non è ricompresa nel perimetro dei beni sottoposti a tutela ai sensi del decreto legislativo 22 gennaio 2004, n. 42 (vedere Immagine 1), né ricade nella fascia di rispetto dei beni sottoposti a tutela ai sensi della parte seconda e dell'articolo 136 del medesimo decreto legislativo (vedere Immagine 2).
- Inoltre, sempre alla lettera c-quater) del comma 8 del medesimo decreto legislativo e considerando il recente Decreto Legge 13/2023 convertito con Legge 41/2023, è riportato: "… Ai soli fini della presente lettera, la fascia di rispetto è determinata considerando una distanza dal perimetro di beni sottoposti a tutela di cinquecento metri per gli impianti fotovoltaici". (vedere Immagine 2)
  Per tale motivo è stato tracciato un buffer di 500 m dalla recinzione dell'impianto fotovoltaico in oggetto e sono stati considerati i beni, sottoposti a tutela ai sensi della parte seconda del D.Lgs. 42/2004 e dell'articolo 136 del medesimo decreto legislativo, ricadenti in tale buffer che però non risultano presenti.

→ Pertanto, per quanto esposto, l'area in cui insiste l'impianto fotovoltaico di progetto risulta essere idonea all'installazione di impianti a fonti rinnovabili ai sensi dell'art. 20 del Decreto Legislativo 8 novembre 2021, n. 199 ed in particolare in virtù del comma 8, lettera c-quater).

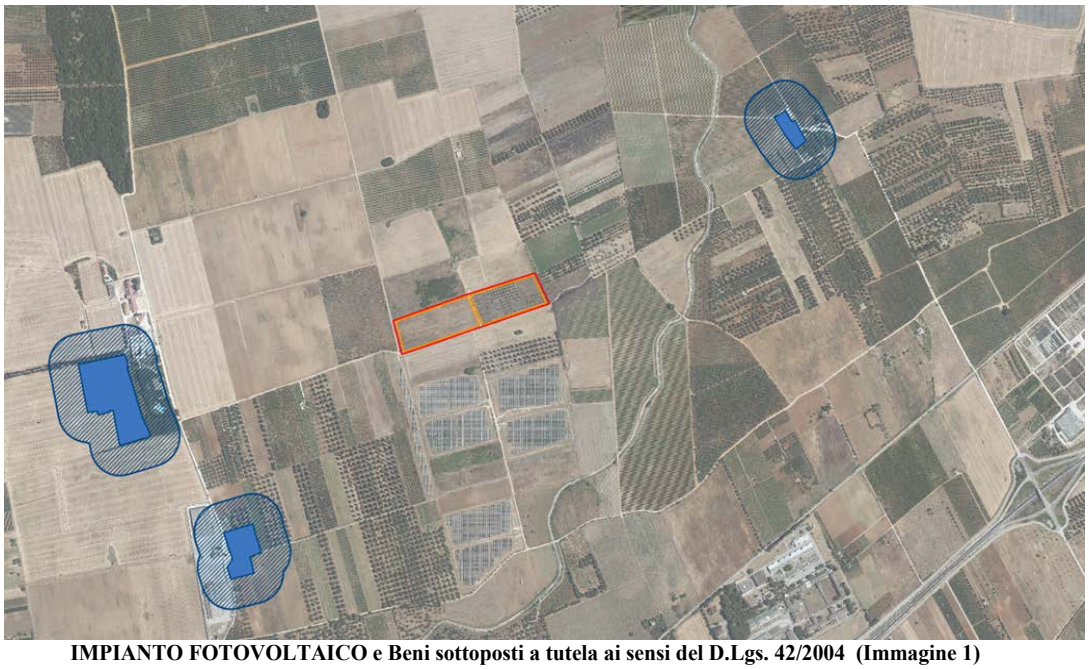

IMPIANTO FOTOVOLTAICO e Beni sottoposti a tutela ai sensi del D.Lgs. 42/2004 (Immagine 1)

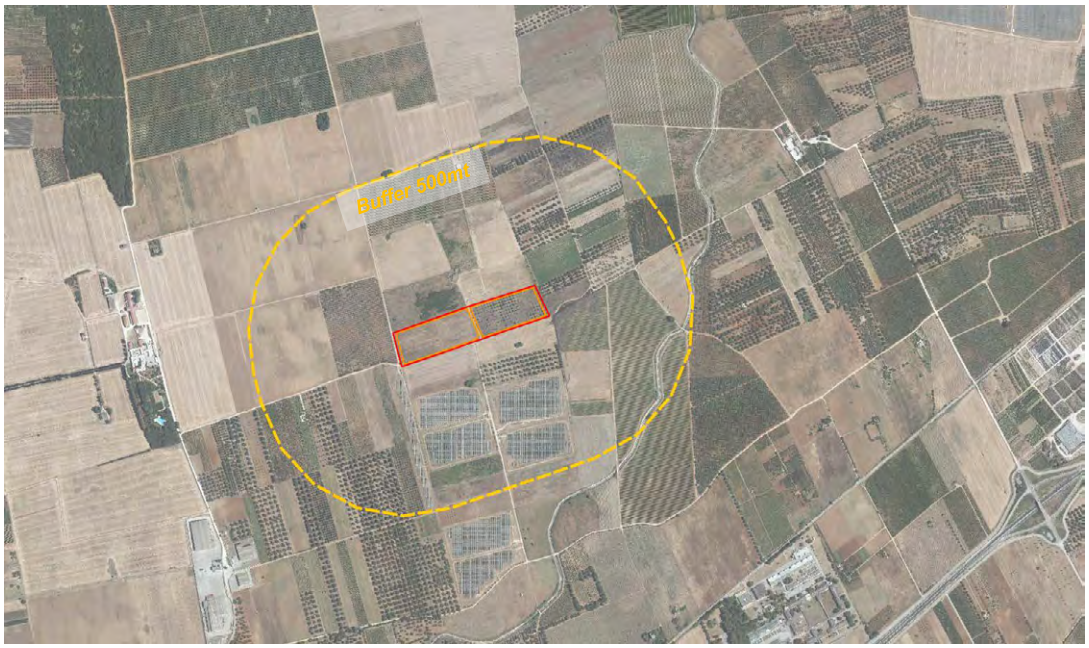

Buffer 500 m IMPIANTO FOTOVOLTAICO e Beni ai sensi della parte seconda e dell'art.136 del D.Lgs. 42/2004 (Immagine 2)

Infine, ai sensi dell'art. 6 comma 9 bis del D.lgs. 28/2011 e s.m.i., poiché il limite relativo agli impianti fotovoltaici per la produzione di energia elettrica con potenza complessiva superiore a 10 MW, di cui al punto 2) dell'allegato II alla parte seconda del decreto legislativo 3 aprile 2006, n. 152, e il limite di cui alla lettera b) del punto 2 dell'allegato IV alla medesima parte seconda del decreto legislativo 3 aprile 2006, n. 152, per il procedimento di verifica di assoggettabilità alla valutazione di impatto ambientale di cui all'articolo 19 del medesimo decreto, sono elevati a 20 MW, l'impianto fotovoltaico "Orango" è esentato dallo VIA/Screening VIA in quanto è un impianto di potenza inferiore ai 10 MW e non ricade all'interno delle aree individuate nell'allegato 3, lett. f) delle linee guida 10 settembre 2010.

	DECRETO LEGISLATIVO 8 novembre 2021, n.199 come modificato dal Decreto Legge 24 febbraio 2023, n.13 Art. 20 (Disciplina per l'individuazione di superfici e aree idonee per l'installazione di impianti a fonti rinnovabili)	
8.	Nelle more dell'individuazione delle aree idonee sulla base dei criteri e delle modalità stabiliti dai decreti di cui al comma 1, sono considerate aree idonee, ai fini di cui al comma 1 del presente articolo:	***Impianto fotovoltaico "Orango"***
a)	i siti ove sono gia' installati impianti della stessa fonte e in cui vengono realizzati interventi di modifica non sostanziale ai sensi dell'articolo 5, commi 3 e seguenti, del decreto legislativo 3 marzo 2011 n. 28, nonche', per i soli impianti solari fotovoltaici, i siti in cui, alla data di entrata in vigore della presente disposizione, sono presenti impianti fotovoltaici sui quali, senza variazione dell'area occupata o comunque con variazioni dell'area occupata nei limiti di cui alla lettera c-ter), numero 1), sono eseguiti interventi di modifica sostanziale per rifacimento, potenziamento o integrale ricostruzione, anche con l'aggiunta di sistemi di accumulo di capacita' non superiore a 8 MWh per ogni MW di potenza dell'impianto fotovoltaico	**N. A.**
b)	le aree dei siti oggetto di bonifica individuate ai sensi del Titolo V, Parte quarta, del decreto legislativo 3 aprile 2006, n.152;	**N. A.**
c)	le cave e miniere cessate, non recuperate o abbandonate o in condizioni di degrado ambientale, o le porzioni di cave e miniere non suscettibili di ulteriore sfruttamento.	**N. A.**
c-bis)	i siti e gli impianti nelle disponibilità delle società del gruppo Ferrovie dello Stato italiane e dei gestori di infrastrutture ferroviarie nonche' delle società concessionarie autostradali.	**N. A.**
c-bis.1)	i siti e gli impianti nella disponibilità delle società di gestione aeroportuale all'interno dei sedimi aeroportuali, ivi inclusi quelli all'interno del perimetro di pertinenza degli aeroporti delle isole minori, di cui all'allegato 1 al decreto del Ministro dello sviluppo economico 14 febbraio 2017, pubblicato nella Gazzetta Ufficiale n. 114 del 18 maggio 2017, ferme restando le necessarie verifiche tecniche da parte dell'Ente nazionale per l'aviazione civile (ENAC);	**N. A.**
c-ter)	esclusivamente per gli impianti fotovoltaici, anche con moduli a terra, e per gli impianti di produzione di biometano, in assenza di vincoli ai sensi della parte seconda del codice dei beni culturali e del paesaggio, di cui al decreto legislativo 22 gennaio 2004, n. 42:	**N. A.**
1)	le aree classificate agricole, racchiuse in un perimetro i cui punti distino non più di 500 metri da zone a destinazione industriale, artigianale e commerciale, compresi i siti di interesse nazionale, nonché le cave e le miniere;	
2)	le aree interne agli impianti industriali e agli stabilimenti, questi ultimi come definiti dall'articolo 268, comma 1, lettera h), del decreto legislativo 3 aprile 2006, n.152, nonchè le aree classificate agricole racchiuse in un perimetro i cui punti distino non piu' di 500 metri dal medesimo impianto o stabilimento;	
3)	le aree adiacenti alla rete autostradale entro una distanza non superiore a 300 metri.	
c-quater)	fatto salvo quanto previsto alle lettere a), b), c), c-bis) e c-ter), le aree che non sono ricomprese nel perimetro dei beni sottoposti a tutela ai sensi del decreto legislativo 22 gennaio 2004, n.42, nè ricadono nella fascia di rispetto dei beni sottoposti a tutela ai sensi della parte seconda oppure dell'articolo 136 del medesimo decreto legislativo. Ai soli fini della presente lettera, la fascia di rispetto è determinata considerando una distanza dal perimetro di beni sottoposti a tutela di tre chilometri per gli impianti eolici e di cinquecento metri per gli impianti fotovoltaici. Resta ferma, nei procedimenti autorizzatori, la competenza del Ministero della cultura a esprimersi in relazione ai soli progetti localizzati in aree sottoposte a tutela secondo quanto previsto all'articolo 12, comma 3-bis, del decreto legislativo 29 dicembre 2003, n. 387.	✓ L'impianto di progetto non rientra nel perimetro dei beni sottoposti a tutela ai sensi del D.Lgs. 42/04 (vedere immagine 1); ✓ Nella fascia di rispetto di 500 m dall'impianto di progetto non vi sono beni sottoposti a tutela ai sensi della parte seconda del D.Lgs.42/04 e dell'art.136 del medesimo decreto legislativo (vedere immagine 2).

(Nota: N. A. acronimo di "Non Applicabile")

Andria, lì 19/04/2024

IL TECNICO INCARICATO
(firma e timbro professionale)

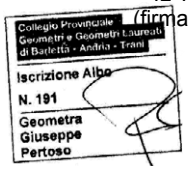

Comune di Brindisi
Settore Pianificazione e Gestione del territorio
Servizio Programmi di Rigenerazione Territoriale - Opere per Reti Tecnologiche e Impianti FER - Piani di Settore - Servizio Cartografico

Codice pratica: **PAS-8-2024**

Brindisi, lì 17/05/2024

Oggetto: Pratica edilizia prot. n° 371 del 10/05/2024 intestata a per Procedura Abilitativa Semplificata (PAS) - Impianto fotovoltaico per la produzione di energia elettrica della potenza di 4,619 MW, sito nel Comune di Brindisi al Fg. 121 p.lla 304 in STRADA PROVINCIALE 43 (S.P.) 0, BRINDISI(BR) - **Comunicazione avvio del procedimento e nomina del responsabile del procedimento art. 5 - 7 L. 241/90 e ss.mm.ii..**

PEC

Destinatari:

TRASMISSIONE PER VIA TELEMATICA
ai sensi dell'art. 47 del DLgs n.82 del 07/03/2005 - Codice dell'amministrazione digitale (aggiornato al DLgs n.217 del 13/12/2017)
NON SEGUE COPIA CARTACEA

Con riferimento *all'istanza intestata a , acquisita al protocollo SUE in data 10/05/2024 al n° 371 relativa a Procedura Abilitativa Semplificata (PAS) - Impianto fotovoltaico per la produzione di energia elettrica della potenza di 4,619 MW, sito nel Comune di Brindisi al Fg. 121 p.lla 304 in STRADA PROVINCIALE 43 (S.P.) 0, BRINDISI(BR) , ai sensi dell'art. 7 e 8 della L.241/90 e ss.mm.ii.,* si dà avvio al procedimento in oggetto e si comunica quanto segue:

1. L'ufficio competente è: Programmi di Rigenerazione Territoriale - Opere per Reti Tecnologiche e Impianti FER - Piani di Settore - Servizio Cartografico;
2. Il Dirigente del Settore tecnico è: arch. Fabio LACINIO;
3. Il Funzionario Responsabile del Procedimento è: arch. Gianluca Negro ;
4. Il Tecnico Istruttore è: geom. Alberto Fiani;
5. Informazioni inerenti al procedimento potranno richiedersi (preferibilmente dal tecnico incaricato) con le seguenti modalità:

- ai numeri di telefono ed e-mail riportati nell'elenco del personale visibile nel seguente link: https://www.comune.brindisi.it/brindisi/zf/index.php/modulistica/index/download-file/area/14/table-moduli-index-page/1/modulo/342
- mediante accesso agli uffici del Settore Urbanistica il lunedì ed il mercoledì mattina dalle 10,00 alle 12,00 ed il giovedì pomeriggio dalle 15,30 alle 17,30 preferibilmente con appuntamenti preventivamente concordati con il personale interessato.

Il Tecnico Istruttore
geom. Alberto Fiani

Il Responsabile del Procedimento
arch. Gianluca Negro

Il Dirigente ad interim
arch. Fabio LACINIO
Firmato da LACINIO FABIO STEFANO
Il 24/05/2024 (12:09:22)

COMUNE DI BRINDISI - A95EA7F - REG_PROT - 0048538 - Uscita - 10/04/2026 - 11:50

Comune di Brindisi
Settore Pianificazione e Gestione del Territorio
Servizio Pianificazione

Brindisi, 10/04/2026

Riscontro a prot. nn. 371 del **10/05/2024** Codice pratica: PAS-8-2024 nr. allegati /

OGGETTO: Procedura Abilitativa Semplificata relativa al progetto di un impianto fotovoltaico denominato "Orango", della potenza nominale pari a 4,619 MW, da realizzarsi nel Comune di Brindisi (BR), presentato ai sensi dell'art. 6 del D. Lgs n. 28 del 03/03/2011 e semplificazioni introdotte dal D. Lgs 199/2021.
ATTESTAZIONE.

PEC

TRASMISSIONE PER VIA TELEMATICA
ai sensi dell'art. 47 del DLgs n.82 del 07/03/2005
Codice dell'amministrazione digitale (aggiornato al DLgs n.217 del 13/12/2017)
NON SEGUE COPIA CARTACEA

Destinatari:

SOLE S.R.L.
sole.s.r.l@legalmail.it

Al Settore Ambiente e Igiene Urbana
Paesaggio e Demanio Costiero
Servizio Fonti Energie Rinnovabili
SEDE

Alla Provincia di Brindisi Settore VIA
Ambiente
provincia@pec.provincia.brindisi.it

IL DIRIGENTE

PREMESSO CHE:

- in data 10/05/2024 la società SOLE S.r.l. con sede legale in Via V. Gioberti 11, ha presentato l'istanza per la procedura di PAS, di cui in oggetto, acquisita al protocollo n.371 SUE in data 10/05/2024;
- la proposta progettuale presentata ricade in territorio di Brindisi, lungo la Strada Provinciale 43;
- le particelle catastali interessate dal progetto proposto, sono riportate al C.T. del Comune di Brindisi, al Foglio: **121** Particella: **304**, per una superficie complessiva occupata dal parco fotovoltaico pari a 5.95 ha, ricadenti in zona Zona E Agricola;
- l'impianto fotovoltaico proposto sarà costituito da 309 stringhe fotovoltaiche singolarmente sezionabili, formate da 26 moduli in serie e, complessivamente, sarà composto da 8.034 moduli fotovoltaici con potenza unitaria di 575Wp e potenza totale pari a 4.619,5 kW;
- con nota prot.n.466 del 24.05.2024 SUE, veniva trasmesso l'avvio del procedimento e veniva nominato il Responsabile del Procedimento;
-con nota prot.n.59403 del 07.06.2024 del Settore Pianificazione ed Assetto del Territorio veniva inoltrato il preavviso di diniego con cui, ai fini della procedibilità dell'istanza, si

COMUNE DI BRINDISI - A95EA7F - REG_PROT - 0048538 - Uscita - 10/04/2026 - 11:50

richiedeva anche la seguente documentazione:

1. Piano Tecnico relativo alle opere di connessione validato da e-distribuzione;
2. Polizza fideiussoria ai sensi dell'art. 4 comma 2 lettera d) della L.R. Puglia n. 31 del 21/10/2008, come sostituito dall'art. 20 comma 1 lett. a) della L.R. Puglia n° 52/2019, entro centottanta giorni dall'inizio dei lavori (per non incorrere nel regime sanzionatorio), deve essere depositata presso quest'ufficio apposita polizza fideiussoria bancaria o assicurativa, rilasciata a garanzia degli interventi di dismissione e ripristino dello stato dei luoghi a fine esercizio dell'impianto, di importo non inferiore ad €. 50,00 per ogni KW di potenza elettrica rilasciata;
3. Oneri istruttori nella misura dello 0,03% del costo dell'opera riportato nel Computo Metrico (Bonifico Bancario su IBAN IT68T0103015900000001975066 – Tesoreria Monte dei Paschi di Siena;
4. Titolo di proprietà dell'area dove si intende realizzare l'impianto fotovoltaico e le relative opre di connessione;
5. Procura per la presentazione digitale sottoscritta dal titolare;
6. Titolo di proprietà dell'area dove si intende realizzare l'impianto di cui all'oggetto;
7. Per quanto attiene la Cabina primaria, si richiede di voler fornire la documentazione inerente il progetto sopra menzionato:
8. Decreto della Provincia;
9. Comunicazione di fine lavori;
10. Certificato di agibilità;
11. Comunicazione circa l'avvenuta immissione in esercizio dell'impianto;

-in attesa della documentazione richiesta con nota prot.59403 del 07.06.2024, la pratica veniva sospesa ad ogni effetto di legge;

-la Societa' Proponente, con note prott. nn. 762 del 02.07.2024, 766 del 03.07.2024, 767 del 03.07.2024, 768 del 03.07.2024 e 1216 del 05.05.2025 ha integrato la documentazione allegata all'istanza di PAS sul SUE, fornendo un contratto preliminare, non registrato e privo di alcun valore legale, di costituzione di diritto di superficie delle sole aree su cui realizzare l'impianto fotovoltaico, senza fornire la documentazione relativa alla disponibilita' delle aree su cui realizzare le opere di connessione;

- con nota prot.n.148939 del 26.11.2025, veniva convocata dall'Amministrazione Comunale di Brindisi, la CDS per il giorno 11.12.2025, ai sensi dell'art.14-bis della legge 241/1990;

- con nota prot.n.155294 del 11.12.2025, la Societa' proponente richiedeva la sospensione per un periodo di 120 giorni della procedura di PAS e dei relativi termini procedimentali, fino all'acquisizione dell'autorizzazione da parte della Provincia di Brindisi, relativa all'asservimento coattivo delle aree necessarie alla realizzazione delle opere di connessione dell'impianto fotovoltaico proposto;

- la Conferenza dei Servizi, convocata con nota prot.n.148939 del 26.11.2025 per il giorno 11.12.2025, ai sensi dell'art.14-bis della legge 241/1990, decideva di sospendere la procedura di PAS per la durata di 120 giorni naturali e continuativi a decorrere dal 11.12.2025, così come richiesto dalla Societa' Proponente, al fine dell'acquisizione: a) dell'autorizzazione della Provincia di Brindisi in merito alla realizzazione delle opere di rete, 2) della documentazione attestante la disponibilita' delle ulteriori aree sulle quali realizzare le opere di connessione;

COMUNE DI BRINDISI - A95EA7F - REG_PROT - 0048538 - Uscita - 10/04/2026 - 11:50

-con nota prot.n.38995 del 18.03.2026, la Societa' proponente richiedeva la definizione della procedura di PAS, allegando: a) il contratto preliminare di costituzione di diritto di superficie e servitu' della particella 304 del Foglio 121 del Comune di Brindisi, registrato in data 11.03.2026 al n.00230-serie 3X presso l'Agenzia delle Entrate-ufficio Territoriale di Barletta, sottoscritto tra le parti in data 09.10.2023, b) la Determina Dirigenziale n.179 dell'Amministrazione Provinciale di Brindisi-Settore Programmazione Pianificazione Nuove Costruzioni e Gestione Viabilita', con cui viene autorizzata la costruzione e l'esercizio di un elettrodotto a servizio di un impianto fotovoltaico in localita' Campodoro, su tutte le particelle interessate dalle opere di connessione di cui alla PAS n.8/2024 presentata presso il Comune di Brindisi.

VISTA la procedura PAS relativa al progetto per la realizzazione di un impianto fotovoltaico denominato "Orango", della potenza nominale pari a 4,619 MW, da realizzarsi nel Comune di Brindisi (BR), presentato ai sensi dell'art. 6 del D. Lgs n. 28 del 03/03/2011 e semplificazioni introdotte dal D. Lgs 199/2021;

VISTO il D.Lgs n.199 dell'8/11/2021;

VISTA la documentazione grafica, tecnica e le dichiarazioni allegate alla PAS relativa al progetto in parola;

VISTE le integrazioni prodotte con note prott. nn. 762 del 02.07.2024, 766 del 03.07.2024, 767 del 03.07.2024, 768 del 03.07.2024, 1216 del 05.05.2025 e 38995 del 18.03.2026, con le quali la Societa' proponente trasmetteva la documentazione integrativa;

VISTA la previsione circa il valore di compensazione ambientale "conto economico – compensazione ambientale", concordata con l'Amministrazione Comunale di Brindisi in fase istruttoria;

VISTA l'istruttoria di ufficio che non rileva motivi ostativi al procedimento in argomento;

ATTESTA

che la procedura semplificata PAS, come sopra specificato, costituisce titolo idoneo alla realizzazione dell'impianto e delle opere connesse, fatte salve le prescrizioni di seguito riportate, da attuare prima dell'inizio dei lavori:

-in tutti i casi di attraversamento con condotte idriche e fognanti, i cavidotti dovranno essere posti al di sotto della condotta esistente, ad una profondità tale da garantire una distanza minima non inferiore a 0,5 m tra il piano di posa della condotta e la generatrice superiore del cavidotto;

-il tracciato, per i tratti interferenti con la condotta idrica adduttrice "DIRAMAZIONE PER CONTRADA OLIVETINA" di proprieta' A.Q.P. S.p.A. (attraversamenti e parallelismi), dovrà essere facilmente individuabile in sito;

-in caso di parallelismo su strade pubbliche, i cavidotti in progetto, in nessun caso dovranno essere posati all'interno della trincea di scavo delle condotte gestite da A.Q.P. S.p.A. e l'interasse fra il tracciato dell'opera in progetto e le condotte idriche e/o fognanti in esercizio dovrà essere maggiore di 1,0 m;

COMUNE DI BRINDISI - A95EA7F - REG_PROT - 0048538 - Uscita - 10/04/2026 - 11:50

-le opere di attraversamento delle condotte dovranno essere dettagliate in appositi elaborati grafici e descrittivi delle opere a farsi;

-le eventuali trincee di scavo per gli attraversamenti delle condotte dovranno essere provviste di idonee armature per garantire la stabilità delle pareti ed il rinterro degli scavi dovra' essere eseguito con materiale di cava di granulometria adeguata, vagliato e compattato fino a raggiungere, in ogni punto, una densità non minore del 95% dell'AASHO modificato, eventualmente con inumidimenti od essiccamenti del materiale di rinterro, ciò al fine di evitare qualsiasi cedimento dello strato di posa della condotta idrica esistente;

-nel corso dei lavori, tutti gli interventi che dovessero rendersi necessari sulla condotta idrica e sugli organi di manovra a servizio delle stesse, e/o sulla condotta fognaria, dovranno essere eseguiti esclusivamente da personale A.Q.P. S.p.A.;

-sia data formale comunicazione ad A.Q.P. S.p.A. dell'inizio dei lavori, almeno dieci giorni prima dell'avvio degli stessi e venga sottoscritta la convenzione con la stessa, verificando la puntuale ubicazione delle opere idriche al fine di valutare le probabili interferenze, mediante l'esecuzione di saggi eseguiti con piccoli mezzi meccanici, previo accordo con i tecnici AQP S.p.A. e/o mediante indagine georadar a cura e spese del proponente e, nel caso si dovessero rinvenire interferenze con condotte idriche e/o fognanti, ancorché non esplicitamente individuate, occorrera' darne comunicazione immediata ad A.Q.P. S.p.A. – STO di Brindisi, per l'adozione di ogni utile accorgimento tecnico, finalizzato alla salvaguardia delle opere;

-relativamente alle "opere di compensazione" ambientale, il Proponete prima dell'inizio devi lavori, deve obbligatoriamente sottoscrivere la Convenzione circa le misure di compensazione in conformità ai criteri di cui all'Allegato 2 del D.M. 10/09/2010, avendo anche riguardo alla Legge Regionale n.28/2022 e della Deliberazione della Giunta Comunale di Brindisi n.76 del 13/03/2025, sulla base del "conto economico – compensazione ambientale" già presentato in fase istruttoria e concordato con l'Amministrazione Comunale di Brindisi;

-il Proponente deve sottoscrivere e depositare presso l'Ufficio FER del Comune di Brindisi, una polizza fideiussoria, ai sensi dell'art. 4 comma 2 lettera d) della L.R. Puglia n. 31 del 21/10/2008, come sostituito dall'art. 20 comma 1 lett. a) della L.R. Puglia n. 52/2019, entro centottanta giorni dall'inizio dei lavori (per non incorrere nel regime sanzionatorio), bancaria o assicurativa, rilasciata a garanzia degli interventi di dismissione e ripristino dello stato dei luoghi a fine esercizio dell'impianto, di importo non inferiore ad €. 50,00 per ogni KW di potenza elettrica rilasciata.

Il Responsabile del Servizio:
(ing. Marco Locorotondo)

Il Dirigente:
(ing. Rosabianca Morleo)

SEZIONE TERZA

Altri atti e avvisi della Regione e di altri enti pubblici che interessano la collettività regionale

REGIONE PUGLIA - SERVIZIO AMMINISTRAZIONE DEL PATRIMONIO

Avviso di vendita di immobili di proprietà della Regione Puglia mediante Asta Pubblica approvato con Determinazione Dirigenziale 16 aprile 2026, n. 217.

REGIONE PUGLIA

DIPARTIMENTO BILANCIO, AFFARI GENERALI E INFRASTRUTTURE

SEZIONE DEMANIO E PATRIMONIO

SERVIZIO AMMINISTRAZIONE DEL PATRIMONIO

AVVISO DI VENDITA MEDIANTE ASTA PUBBLICA

IL SERVIZIO AMMINISTRAZIONE DEL PATRIMONIO

In esecuzione del provvedimento deliberativo della Giunta Regionale n. 1814 del 19/11/2025 intende procedere con il presente avviso all'alienazione, ai sensi della L.R. 28 aprile 1995 n. 27 e ss.mm.ii. e del R. R. n. 15 del 24.07.2017, mediante asta pubblica con il sistema delle offerte segrete in aumento, assumendo come base d'asta il prezzo di stima, determinato con la perizia di stima redatta da tecnico specialista incaricato.

INDICE DELL'AVVISO

1. Amministrazione banditrice	**17. Garanzia provvisoria**
2. Elenco beni e prezzi a base d'asta	**18. Termine e modalità di presentazione dell'offerta**
3. Descrizione dei beni	**19. Piattaforma telematica di negoziazione**
4. Concessioni edilizie	**20. Offerta e documentazione da presentare**
5. Stato di conservazione e d'uso	**21. Cause di esclusione e soccorso istruttorio**
6. Modalità di svolgimento della procedura	**22. Svolgimento delle operazioni di gara**
7. Prezzo a base d'asta	**23. Aggiudicazione**
8. Criterio aggiudicazione	**24. Stipula del contratto di compravendita**
9. Condizioni di alienazione	**25. Pubblicazione Avviso**
10. Documentazione di gara	**26. Disposizioni finali**
11. Comunicazioni	**27. Trattamento dei dati personali**
12. Soggetti ammessi alla gara e requisiti di partecipazione	**28. Responsabile unico procedimento**
13. Requisiti generali	**29. Altre informazioni e chiarimenti**
14. Titolare effettivo	**30. Controversie.**
15. Criteri per l'individuazione del titolare effettivo e dichiarazioni sull'assenza di conflitto di interessi	**31. Elenco allegati**
16. sopralluogo	

REGIONE PUGLIA

DIPARTIMENTO BILANCIO, AFFARI GENERALI E INFRASTRUTTURE

SEZIONE DEMANIO E PATRIMONIO

SERVIZIO AMMINISTRAZIONE DEL PATRIMONIO

1. AMMINISTRAZIONE BANDITRICE

Regione Puglia – Dipartimento Bilancio, Affari Generali e Infrastrutture – Sezione Demanio e Patrimonio – Servizio Amministrazione del Patrimonio

- Via G. Gentile n. 52, 70126 Bari (BA)
- Tel. 0805404356
- Sito internet: https://www.regione.puglia.it
- Pec: patrimonioarchivi.bari@pec.rupar.puglia.it

2. ELENCO BENI E PREZZI A BASE D'ASTA

- **N. LOTTO: 1**
- **OGGETTO:** immobile denominato "ex - Casa Cantoniera al Km.022+694 linea Zollino-Gagliano - Demanio Ferroviario;
- **UBICAZIONE:** Comune di NARDO' (LE)
- **ID. CATASTALI:** Comune di Nardò - C.F. Fg. 90 P.lla 96**.**
- **N. LOTTO: 2**
- **OGGETTO:** complesso immobiliare denominato "Struttura Sportiva ex C.I.A.P.I." appartenente al Patrimonio disponibile della Regione Puglia, in Viale Biagio Accolti Gil;
- **UBICAZIONE:** Comune di Bari (BA),
- **ID. CATASTALI:** Comune di Bari(BA) - Catasto Terreni FG. 18 p.lle 455, 457,460, 461 e al Catasto Fabbricati al fg. 18 p.lla 959 sub 1

COMUNE DI NARDO'					
Lotto n.	**Tipologia bene**	**Comune**	**Dati catastali**	**Valore di mercato**	**Prezzo a base d'asta**
1	Fabbricato	Nardò	C.F. Fg. 90 P.lla 96	€.158.000	€.158.000

COMUNE DI BARI					
Lotto n.	**Tipologia bene**	**Comune**	**Dati catastali**	**Valore di mercato**	**Prezzo a base d'asta**
2	Fabbricato e terreni	Bari	CF: Foglio 18 particella 959- SUB1; CT: fg. 18, p.lle 455 457 460 461	€. 984.488,00	€. 984.488,00

REGIONE PUGLIA

DIPARTIMENTO BILANCIO, AFFARI GENERALI E INFRASTRUTTURE

SEZIONE DEMANIO E PATRIMONIO

SERVIZIO AMMINISTRAZIONE DEL PATRIMONIO

3. DESCRIZIONE DEI BENI

LOTTO 1

Trattasi di un tipico casello ferroviario in muratura, di proprietà della Regione Puglia oggi dismesso, in passato posto a presidio di un passaggio a livello, corredato di un'area scoperta pertinenziale ad uso giardino/orticolo, che allo stato attuale risulta libero. L'immobile è recintato da un muro misto in c.a. e rete in acciaio zincato tipo orsogrill dell'altezza di circa 2 metri che lo separa dalla strada e dall'area di pertinenza ferroviaria; il rimanente lato, infine, confina con altra proprietà. L'accesso al cespite dalla pubblica strada è consentito da un cancello con passo carrabile ubicato su via Alberto Manieri Sindaco.

L'edificio risulta servito da acquedotto e pubblica fognatura ed è allacciato alla rete elettrica, con impianto interno sottotraccia del quale non è stato possibile reperire la certificazione ex L.46/1990 e s.m.i. e D.M. 37/2008 e s.m.i., ma non alla rete di distribuzione del gas; è inoltre sprovvisto di impianto di riscaldamento e di condizionamento dell'aria, di rete dati/telefonica e di antenna/impianto TV. L'acqua calda sanitaria è garantita da uno scaldabagno elettrico collocato all'interno del bagno al piano terreno.

LOTTO 2

Trattasi del complesso immobiliare, che allo stato attuale risulta occupato, denominato "Struttura Sportiva Ex C.I.A.P.I.", appartenente al Patrimonio disponibile della Regione Puglia e sito nel Comune di Bari (BA) in Viale Biagio Accolti Gil, ubicato nella Zona Industriale. Il complesso immobiliare in esame è un Centro Sportivo composto da una palestra, una serie di fabbricati destinati a uffici, depositi e locali tecnici, e da numero 4 campi di calcio e calcetto. Completano la proprietà numero 4 appezzamenti di terreno contigui tra loro. Da un punto di vista planivolumetrico il Centro Sportivo si sviluppa su un lotto di terreno irregolare e si articola in un fabbricato su due livelli, di cui uno interrato adibito a palestra, 4 campi di calcio e calcetto, ulteriori tre corpi di fabbrica di piccole dimensioni adibiti a depositi e uffici, oltre all'area esterna pertinenziale adibita a piazzale di manovra. La dotazione impiantistica presente è adeguata alla destinazione d'uso attuale del complesso ed è costituita essenzialmente da impianto di illuminazione dei campi da calcio e dell'area esterna, impianto idrico e fognario per quanto riguarda gli spogliatoi della palestra e dei campi da calcio, impianto elettrico della palestra e dei fabbricati pertinenziali.

REGIONE PUGLIA

DIPARTIMENTO BILANCIO, AFFARI GENERALI E INFRASTRUTTURE

SEZIONE DEMANIO E PATRIMONIO

SERVIZIO AMMINISTRAZIONE DEL PATRIMONIO

4. CONCESSIONI EDILIZIE

LOTTO 1

Il Comune di Nardò (LE) è dotato di P.R.G. approvato con Deliberazione della Giunta Regionale n.345 del 10/04/2001. Sebbene non siano stati reperiti documenti o dati utili a desumere la conformità urbanistico- edilizia del cespite, si deve presumere - in ragione delle particolari caratteristiche tipologiche e costruttive del fabbricato - che la sua edificazione sia antecedente al 1967, quando non proprio al 1942, pertanto si può supporre l'inesistenza di una licenza edilizia. Ad ogni buon fine, non sono emersi particolari costruttivi o manufatti fuori sagoma tali da far sospettare la presenza di difformità urbanistiche.

LOTTO 2

Dalla perizia in atti è stata effettuata indagine telematica attraverso il sito web istituzionale del Comune di Bari gli immobili in oggetto ricadono in "Aree Regolate dal piano ASI", regolamentati da Norme Tecniche di Attuazione – Variante Piano Urbanistico Esecutivo – 2007. Il Consorzio per l'Area di Sviluppo Industriale di Bari classifica tali aree in due macro categorie:
- Aree destinate alla produzione di beni e servizi;
- Aree per le infrastrutture.

Il perimetro oggetto di valutazione ricade nelle Aree per le infrastrutture ed in particolare in Aree B.3 – Aree per Verde Attrezzato, Regolamentate dall'Art. 10 pt. 10.3 delle NTA.
Le Aree per Verde Attrezzato sono quelle aree destinate alla realizzazione di impianti per attività sportive, ricreative e/o per il tempo libero, culturali e/o di spettacolo, esposizioni, mostre e/o convegni ed annessi servizi (sanitari, ambulatoriali, igienici) ed uffici. Sono consentite eventuali attività commerciali legate alle destinazioni della zona (bar, tavola calda, shopping center).

5. STATO DI CONSERVAZIONE E D'USO

LOTTO 1

Lo stato manutentivo del fabbricato risulta essere nel complesso discreto. Tutt'al più, come segnalato nella stima in atti, occorrerebbe eseguire una serie di interventi come: la pulizia del giardino dai residui di suppellettili, dai rifiuti e dalla vegetazione infestante; la predisposizione degli allacci alla rete cittadina del gas naturale e l'installazione dell'impianto di riscaldamento e di condizionamento dell'aria; la manutenzione del marciapiede perimetrale in cemento, laddove fessurato, onde evitare infiltrazioni d'acqua piovana e fenomeni di risalita; il risanamento/ripristino degli elementi murari esterni sbrecciati e la pulizia di quelli anneriti o ricoperti di licheni o di residui di pittura in distacco; un appropriato controllo del livello di impermeabilizzazione del piano di copertura, particolarmente nei pressi della botola di accesso; la tinteggiatura delle pareti interne; il restauro del portone ligneo

REGIONE PUGLIA

DIPARTIMENTO BILANCIO, AFFARI GENERALI E INFRASTRUTTURE

SEZIONE DEMANIO E PATRIMONIO

SERVIZIO AMMINISTRAZIONE DEL PATRIMONIO

d'ingresso; il ripristino delle luci di emergenza e delle prese elettriche mancanti o rotte; l'installazione della rete dati/telefonica e di un impianto citofonico.

LOTTO 2
lo stato manutentivo del complesso risulta discreto richiedendo comunque una serie di interventi manutentivi.

6. MODALITA' DI SVOLGIMENTO DELLA PROCEDURA

La presente procedura è interamente svolta tramite il sistema informatico per le procedure telematiche EmPulia (accessibile all'indirizzo https://eproc.empulia.it/) ed è in linea con quanto disposto dal Codice degli appalti, ai sensi del Decreto legislativo 31 marzo 2023, n. 36. Tramite il sito si accede alla procedura nonché alla documentazione di gara.
Sono ammessi a presentare la propria offerta tutti i soggetti, persone fisiche o giuridiche, che posseggano la capacità di impegnarsi per contratto, ai quali non sia applicata la pena accessoria/sanzione della incapacità/divieto di contrarre con la Pubblica Amministrazione, nonché i requisiti di cui al paragrafo : "Modalità di presentazione dell'offerta" del presente Avviso. Tale Avviso non vincola la Regione Puglia all'alienazione del bene.
La presente procedura è interamente svolta tramite il sistema informatico per le procedure telematiche accessibile all'indirizzo www.empulia.it ed è in linea con quanto disposto dal Codice degli appalti, ai sensi del Decreto legislativo 31 marzo 2023, n. 36. Tramite il sito si accede alla procedura nonché alla documentazione di gara.
Sono ammessi a presentare la propria offerta tutti i soggetti, persone fisiche o giuridiche, che posseggano la capacità di impegnarsi per contratto, ai quali non sia applicata la pena accessoria/sanzione della incapacità/divieto di contrarre con la Pubblica Amministrazione, nonché i requisiti di cui al paragrafo : "Modalità di presentazione dell'offerta" del presente Avviso.
Tale Avviso non vincola la Regione Puglia all'alienazione del bene.

7. PREZZO A BASE D'ASTA

LOTTO 1 € 158.000 (euro centocinquantottomila/00**);**
LOTTO 2 € 984.488,00 (euro novecentoottantaquattromilaquattrocentoottantotto/00**);**

8. CRITERIO DI AGGIUDICAZIONE

La procedura sarà espletata mediante offerte segrete, in aumento rispetto al prezzo a base d'asta. Saranno escluse le offerte di importo inferiore o uguale al prezzo a base d'asta. Si procederà all'aggiudicazione anche in presenza di una sola offerta valida.

9. CONDIZIONI DI ALIENAZIONE

Gli immobili vengono alienati a corpo e non a misura, nello stato di fatto e di diritto in cui si trovano,

REGIONE PUGLIA

DIPARTIMENTO BILANCIO, AFFARI GENERALI E INFRASTRUTTURE

SEZIONE DEMANIO E PATRIMONIO

SERVIZIO AMMINISTRAZIONE DEL PATRIMONIO

compresi eventuali oneri attivi e passivi. Non vi sarà luogo ad azione per lesione, né ad aumento o diminuzione di prezzo, per qualunque materiale errore nella descrizione dei beni posti ad alienazione, ovvero nella determinazione del prezzo, nella indicazione della superficie, della consistenza, dei confini, numeri di mappa. La Regione Puglia non assume altra obbligazione o garanzia, se non per il fatto di sofferta evizione, nel qual caso il compenso spettante al compratore sarà limitato al puro rimborso del prezzo corrisposto e delle spese contrattuali. Ove la evizione fosse parziale, il compratore non avrà diritto che al rimborso della quota di prezzo e di spese corrispondente alla parte evitta, escluso qualsiasi altro maggiore od accessorio compenso. Ai sensi dell'art. 10 comma 3 del Regolamento Regionale n. 15 del 24/07/2017, l'aggiudicazione definitiva resta condizionata all'esercizio del diritto di prelazione da parte degli eventuali aventi diritto, da esercitarsi entro 30 giorni dalla notifica. Trascorso infruttuosamente tale termine, si procede all'alienazione del bene in favore dell'aggiudicatario. L'aggiudicazione e la successiva stipula dell'atto, per entrambi i lotti, resta altresì subordinata alle verifiche, nei confronti del soggetto acquirente/ offerente, circa i requisiti per la partecipazione alle procedure di gara, ovvero per la sottoscrizione degli atti con la Pubblica Amministrazione, previsti per legge.
Ulteriori verifiche riguarderanno gli immobili in oggetto, ai fini delle specifiche circostanze inerenti ulteriori/ eventuali prelazioni, previste per legge, ovvero il rispetto delle prescrizioni e condizioni dei pareri/ autorizzazioni in atti e/o eventualmente da acquisire per i beni de quo, ai sensi del D.Lgs. n. 42/2004 e ss. mm. e ii.. In particolare l'Autorizzazione della Soprintendenza, all'alienazione dei beni sarà eventualmente da acquisire in esito alla Verifica dell'interesse Culturale (VIC) di cui all'art. 12 del suddetto decreto legislativo, che sarà avviata d'ufficio dalla Regione Puglia, quale ente proprietario dei beni stessi.

10. DOCUMENTAZIONE DI GARA

La documentazione integrale di gara, costituita dal presente avviso e dai relativi allegati, è disponibile sul sito www.empulia.it.

11. COMUNICAZIONI

Tutte le comunicazioni e gli scambi di informazioni inerenti la presente procedura di gara saranno eseguite utilizzando mezzi di comunicazione elettronici, ai sensi del Decreto legislativo 31 marzo 2023, n. 36. e saranno inoltrate come "avviso" all'indirizzo di posta elettronica del legale rappresentante del soggetto partecipante, così come risultante dai dati presenti inseriti in fase di registrazione sul Portale EmPULIA. Le comunicazioni relative: a) all'aggiudicazione; b) all'esclusione; c) alla decisione di non aggiudicare l'alienazione; d) all'attivazione del soccorso istruttorio, saranno effettuate utilizzando il domicilio digitale presente negli indici di cui agli articoli 6-bis e 6-ter del decreto legislativo n.82/05 per gli operatori economici transfrontalieri, attraverso un indirizzo di servizio elettronico di recapito certificato qualificato ai sensi del Regolamento eIDAS. Se l'operatore economico non è presente nei predetti indici dovrà eleggere domicilio digitale speciale presso la stessa Piattaforma e le comunicazioni di cui sopra saranno effettuate utilizzando tale domicilio digitale. I concorrenti sono tenuti ad indicare e tenere aggiornato direttamente sul Portale l'indirizzo PEC quale domicilio digitale da utilizzare ai fini delle comunicazioni, in conformità a quanto previsto dagli artt.6- bis e 6-ter del CAD; gli operatori economici transfrontalieri devono indicare un indirizzo di servizio elettronico di recapito certificato qualificato ai sensi del Regolamento eIDAS.

REGIONE PUGLIA

DIPARTIMENTO BILANCIO, AFFARI GENERALI E INFRASTRUTTURE

SEZIONE DEMANIO E PATRIMONIO

SERVIZIO AMMINISTRAZIONE DEL PATRIMONIO

12. SOGGETTI AMMESSI ALLA GARA E REQUISITI DI PARTECIPAZIONE

Alla procedura di gara potranno partecipare persone fisiche maggiorenni e persone giuridiche che non si trovino in situazioni che comportino la perdita o la sospensione della capacità di contrattare con la Pubblica Amministrazione alla data di scadenza del termine per la presentazione della domanda.
Sono esclusi dalla gara gli operatori economici per i quali sussistono cause di esclusione di cui agli articoli dal 94 al 98 , come da nuovo Codice degli Appalti (D.Lgs. 36/2023).
Possono partecipare alla presente procedura tutti i soggetti che siano in possesso dei requisiti da comprovare con la presentazione della documentazione amministrativa di seguito riportata nel presente avviso. È ammessa la partecipazione in forma singola o in raggruppamento, purché il raggruppamento sia già formalmente costituito alla data di presentazione dell'offerta. Non è consentito a un medesimo soggetto di partecipare alla gara presentando più domande di ammissione come singolo e/o come concorrente in una delle forme associative di cui sopra, ovvero di avere rapporti di controllo e collegamento formale o sostanziale con altri operatori che partecipano alla gara singolarmente o nelle forme associative sopra elencate, a pena di esclusione di tutte le diverse domande presentate. I consorzi stabili sono tenuti a indicare per quali consorziati il consorzio concorre; a questi ultimi è fatto divieto di partecipare, in qualsiasi altra forma, alla gara; in caso di violazione sono esclusi sia il consorzio che il consorziato.
Non saranno ammesse le offerte per persona da nominare.

13. REQUISITI GENERALI

Alla procedura di evidenza pubblica possono partecipare persone fisiche maggiorenni e persone giuridiche che non si trovino in situazioni che comportino la perdita o la sospensione della capacità di contrarre con la Pubblica Amministrazione alla data di scadenza del termine per la presentazione della domanda. Precisamente:

- se l'operatore economico è impresa che non si trovi in stato di fallimento, di liquidazione coatta, di concordato preventivo e di amministrazione controllata, e che non sia in corso un procedimento per la dichiarazione di una di tali situazioni ovvero non abbia subito condanna definitiva alla sanzione interdittiva del divieto di contrarre con la Pubblica Amministrazione;
- sono esclusi dalla procedura gli operatori economici per i quali sussistono cause di esclusione di cui al D.Lgs. 36/2023 (Nuovo Codice degli Appalti), art. 94 (esclusione automatica), art. 95 (esclusione non automatica), art. 97 (esclusione non automatica legata a conflitti di interesse, distorsioni della concorrenza e illeciti professionali) e art. 98 (illecito professionale grave) ovvero le cause di divieto sospensione e decadenza di cui all'art. 67 del d.lgs. 159/2011;
- ai sensi del comma 1 dell'art. 96 del D.Lgs. n. 36/2023 la Stazione Appaltante esclude un operatore economico in qualsiasi momento della procedura, qualora risulti che questi si trovi a causa di atti compiuti od omessi prima o nel corso della procedura, in una delle situazioni di cui agli art. 94 e 95, Salvo quanto previsto dai commi 2, 3, 4, 5 e 6 dello stesso art. 96;
- che nei confronti delle persone designate a rappresentare ed impegnare legalmente l'impresa non sia stata pronunciata sentenza di condanna passata in giudicato, o emesso decreto penale di condanna divenuto irrevocabile, oppure sentenza di applicazione della pena su richiesta, ai sensi dell'art 444 c.p.p., per reati gravi in danno allo Stato o della

REGIONE PUGLIA

DIPARTIMENTO BILANCIO, AFFARI GENERALI E INFRASTRUTTURE

SEZIONE DEMANIO E PATRIMONIO

SERVIZIO AMMINISTRAZIONE DEL PATRIMONIO

Comunità che incidono sulla moralità professionale, per reati di partecipazione ad un'organizzazione criminale, corruzione, frode, riciclaggio;

- che i soggetti ammessi a partecipare non abbiano commesso violazioni gravi rispetto agli obblighi relativi al pagamento delle imposte e tasse, ed alle norme in materia di contributi previdenziali ed assistenziali.

Possono partecipare alla presente procedura tutti i soggetti che siano in possesso dei requisiti da comprovare con la presentazione della documentazione amministrativa di seguito riportata nel presente avviso. A titolo esemplificativo e non esaustivo, è ammessa la partecipazione di persone fisiche, imprese individuali, società commerciali, società cooperative, consorzi, associazioni, fondazioni, consorzi ordinari di concorrenti costituiti o costituendi ex art. 2602 c.c., consorzi stabili costituiti anche in forma di società consortili ex art. 2615- ter c.c., consorzi fra società cooperative di produzione e lavori costituiti ai sensi della L. m. 422/1909 e del D.lgs. 1577/1947, consorzi tra imprese artigiane ex L. n. 443/1985. È ammessa la partecipazione in forma singola o in raggruppamento. Non è consentito a un medesimo soggetto di partecipare alla gara presentando più domande di ammissione come singolo e/o come concorrente in una delle forme associative di cui sopra, ovvero di avere rapporti di controllo e collegamento formale o sostanziale con gli altri operatori che partecipano alla gara singolarmente o nelle forme associative sopra elencate, pena l'esclusione di tutte le domande presentate.

14. TITOLARE EFFETTIVO

Si precisa che, ai sensi della normativa antiriciclaggio, tutti gli operatori economici, fatta eccezione per le imprese individuali, hanno un titolare effettivo, che deve pertanto essere identificato e comunicato. Ogni titolare effettivo indicato, dovrà rendere specifica dichiarazione in ordine all'assenza di conflitto di interessi legato alla partecipazione alla procedura del concorrente.
Detta dichiarazione potrà essere resa utilizzando il modello "Dichiarazione sull'assenza del conflitto di interessi del titolare effettivo" messo a disposizione da questa Amministrazione.
In caso di Raggruppamento Temporaneo di Imprese (RTI) la comunicazione e le dichiarazioni di cui sopra dovranno essere presentate da tutti gli operatori economici che fanno parte del Raggruppamento.

15. CRITERI PER L'INDIVIDUAZIONE DEL TITOLARE EFFETTIVO E DICHIARAZIONI SULL'ASSENZA DI CONFLITTO DI INTERESSI

Ai sensi del D.Lgs. n. 231/2007 e del D.Lgs. n.125 del 2019, vi sono tre criteri alternativi per l'individuazione del titolare effettivo:
1. criterio dell'assetto proprietario: il titolare/i effettivo/i è individuata nella persona o nelle persone che detengono una partecipazione del capitale societario superiore al 25%. Se questa percentuale di partecipazione societaria è controllata da un'altra entità giuridica non fisica, è necessario risalire la catena proprietaria fino a trovare il titolare effettivo;
2. criterio del controllo: sulla base di questo criterio il titolare effettivo è la persona, o il gruppo di persone, che tramite il possesso della maggioranza dei voti o vincoli contrattuali, esercita maggiore influenza all'interno del panorama degli shareholders.
3. criterio residuale: se non sono stati individuabili titolari effettivi con i precedenti due criteri, quest'ultimo vada individuato in colui che esercita poteri di amministrazione o direzione della società.

REGIONE PUGLIA

DIPARTIMENTO BILANCIO, AFFARI GENERALI E INFRASTRUTTURE

SEZIONE DEMANIO E PATRIMONIO

SERVIZIO AMMINISTRAZIONE DEL PATRIMONIO

16. SOPRALLUOGO

Il sopralluogo presso il compendio immobiliare è obbligatorio, pena l'esclusione dalla gara. La richiesta di sopralluogo deve essere formalizzata, entro le ore **12:00 del 12.05.2026**, utilizzando la piattaforma Empulia " richiesta di chiarimenti, inserendo i dati, i riferimenti telefonici, una pec e una mail del soggetto richiedente, per essere contattati. Il sopralluogo sarà effettuato in data e orario che saranno comunicati al soggetto richiedente attraverso la piattaforma Empulia.

La richiesta deve contenere i seguenti elementi:

- se persona fisica: nome e cognome; luogo e data di nascita; Codice Fiscale; residenza; indirizzo PEC presso cui ricevere le comunicazioni;
- Se persona giuridica: ragione sociale; sede legale; CF/P.IV.A.; dati del rappresentante legale quali nome e cognome, luogo e data di nascita, Codice Fiscale, indirizzo PEC presso cui ricevere le comunicazioni.

  Per l'inoltro e la ricezione delle istanze di sopralluogo occorre utilizzare la funzione "*richiesta di chiarimenti*" presente sulla Piattaforma; tramite la stessa funzione la stazione appaltante può fornire risposta contenente data, ora e luogo del sopralluogo. Il sopralluogo potrà essere effettuato dall'interessato persona fisica, fornito di documento di riconoscimento, dal rappresentante legale in possesso del documento di identità, o da soggetto appositamente delegato, munito di delega con allegati i documenti di riconoscimento del delegante e del delegato. Il soggetto delegato ad effettuare il sopralluogo non può ricevere l'incarico da più concorrenti. L'Amministrazione regionale assicura la presenza di un proprio funzionario e rilascia attestazione di avvenuto sopralluogo. **L'attestazione della presa visione dello stato dei luoghi rilasciata dall'amministrazione deve essere inserita negli atti di gara, nella BUSTA N. 1) – Documentazione Amministrativa.** Con l'effettuazione del sopralluogo, l'operatore economico nulla potrà eccepire circa la non conoscenza dello stato dei luoghi.

17. GARANZIA PROVVISORIA

L'offerta deve essere corredata da una garanzia provvisoria di pari al 2% del prezzo posto a base d'asta per ciascun lotto di cui si presenti l'offerta economica, a copertura della mancata sottoscrizione del contratto dopo l'aggiudicazione dovuta ad ogni fatto riconducibile all'aggiudicatario.

LOTTO 1 : garanzia provvisoria 2% pari a Euro **3.160,00** (tremila centosessanta/00);

LOTTO2: garanzia provvisoria 2% pari a Euro **19.689,76** (diciannovesi centoottantanove/76).

Sono fatti riconducibili all'aggiudicatario, tra l'altro, la mancata prova del possesso dei requisiti richiesti e dichiarati in sede di presentazione dell'offerta. La mancata produzione della documentazione richiesta e necessaria per la stipula del contratto; ovvero nel caso di esclusione dalla gara per dichiarazioni mendaci. La garanzia provvisoria è costituita, a scelta del concorrente:

- con Pagamento secondo le vigenti procedure della normativa cosiddetta "PagoPA" (articolo 5 del CAD di cui al D. Lgs 82/2005), accedendo al Portale dei Pagamenti della Regione Puglia al seguente link: https://pagamenti.regione.puglia.it/fe-cittadino/spontaneo selezionando come

REGIONE PUGLIA

DIPARTIMENTO BILANCIO, AFFARI GENERALI E INFRASTRUTTURE

SEZIONE DEMANIO E PATRIMONIO

SERVIZIO AMMINISTRAZIONE DEL PATRIMONIO

Ente ” Regione Puglia “ e come Tipologia di pagamento “BENI DEMANIO E PATRIMONIO - Deposito cauzionale” .

- fideiussione bancaria o assicurativa rilasciata da imprese bancarie o assicurative che rispondano ai requisiti di cui all’art **Art. 106 del Dlgs 36/2023** che disciplina la **garanzia provvisoria** (anche *fideiussione bancarie o assicurative*).
- Gli operatori economici, prima di procedere alla sottoscrizione, sono tenuti a verificare che il soggetto garante sia in possesso dell’autorizzazione al rilascio di garanzie.

In caso di prestazione di garanzia fideiussoria, questa dovrà:

- contenere espressa menzione dell’oggetto e del soggetto garantito;
- essere intestata a tutti gli operatori economici del costituito raggruppamento o consorzio;
- le **fideiussioni e le polizze assicurative previste dal Codice devono essere conformi agli schemi-tipo ministeriali** emanati ai sensi del Codice stesso (richiamati anche dall’art. 117, comma 12 del D.Lgs. 36/2023), devono essere **emesse in formato digitale e verificabili telematicamente**.
- 4) avere validità per 180 giorni dal termine ultimo per la presentazione dell’offerta;
- 5) prevedere espressamente:

a. la rinuncia al beneficio della preventiva escussione del debitore principale di cui all’art. 1944 del codice civile, volendo ed intendendo restare obbligata in solido con il debitore;
b. la rinuncia ad eccepire la decorrenza dei termini di cui all’art. 1957 del codice civile;
c. la loro operatività entro quindici giorni a semplice richiesta scritta della stazione appaltante;

- La garanzia fideiussoria deve essere sottoscritta da un soggetto in possesso dei poteri necessari per impegnare il garante ed essere prodotte in originale o in copia autentica ai sensi dell’art. 18 del d.p.r. 28 dicembre 2000, n. 445.

Nel caso in cui al momento della scadenza della garanzia fideiussoria non sia ancora intervenuta l’aggiudicazione per cause derivanti da ritardi non dipendenti dalla volontà dell’Amministrazione, quest’ultima potrà richiedere al concorrente di estendere la durata e la validità dell’offerta e della relativa garanzia fideiussoria per ulteriori 90 giorni.
In tal caso il concorrente potrà produrre una nuova garanzia provvisoria di altro garante, in sostituzione della precedente, a condizione che abbia espressa decorrenza dalla data di presentazione dell’offerta. Il mancato rinnovo della garanzia provvisoria nei termini richiesti dall’Amministrazione è condizione di esclusione dalla procedura.
È sanabile, mediante soccorso istruttorio, la mancata presentazione della garanzia provvisoria solo a condizione che sia stata già costituita formalmente prima della presentazione dell’offerta. È onere del concorrente dimostrare che tali documenti siano costituiti in data non successiva al termine di scadenza della presentazione delle offerte.
È sanabile, altresì, la presentazione di una garanzia di valore inferiore o priva di una o più caratteristiche tra quelle sopra indicate (intestazione solo ad alcuni partecipanti al RTI, carenza delle clausole obbligatorie, etc.). Non è sanabile - e quindi è causa di esclusione - la sottoscrizione della garanzia provvisoria da parte di un soggetto non legittimato a rilasciare la garanzia o non autorizzato ad impegnare il garante. Non è ammessa alcuna riduzione della garanzia provvisoria, nemmeno per l'ipotesi in cui il concorrente sia in

REGIONE PUGLIA

DIPARTIMENTO BILANCIO, AFFARI GENERALI E INFRASTRUTTURE

SEZIONE DEMANIO E PATRIMONIO

SERVIZIO AMMINISTRAZIONE DEL PATRIMONIO

possesso della certificazione di qualità. Ai non aggiudicatari la garanzia provvisoria sarà svincolata entro trenta giorni dall'aggiudicazione definitiva.

18. TERMINE E MODALITA' DI PRESENTAZIONE DELL'OFFERTA

L'offerta e la documentazione relativa alla procedura devono essere formulate in lingua italiana, la trasmissione dell'offerta deve avvenire per via telematica **a pena di esclusione**, esclusivamente attraverso il **Portale EmPULIA** consultando preliminarmente le "*guide pratiche all'uso della nuova piattaforma EmPulia*" disponibili al seguente link:
http://www.empulia.it/tno-a/empulia/Empulia/SitePages/Guide%20pratiche.aspx
nella sezione dedicata agli operatori economici, *"Manuale OE Guida alla Registrazione e alla gestione anagrafica; Manuale OE Presentazione Offerta*".
Non sono considerate valide le offerte presentate attraverso modalità diverse da quella sopra indicata. Al fine di partecipare alla gara gli operatori economici concorrenti, a pena di esclusione, devono inviare, **entro e non oltre le ore 12:00 del 08/06/2026** la propria offerta telematica tramite il Portale di e-procurement EmPULIA.
L'offerta e la documentazione prevista dal presente Avviso deve essere sottoscritta con firma digitale o altra firma elettronica qualificata, o firma elettronica avanzata fermo restando la disciplina contenuta nel D.Lgs.n.82/2005.
Le dichiarazioni sostitutive si redigono ai sensi degli articoli 19, 46 e 47 del decreto del Presidente della Repubblica n.445/2000, l'utilizzo della firma digitale non richiede di allegare la copia del documento di identità del dichiarante.
La documentazione presentata in copia, ove ammessa, è accompagnata da dichiarazione di conformità all'originale ai sensi del decreto legislativo n. 82/05.
È onere del concorrente comunicare tempestivamente eventuali variazioni dei dati dichiarati in sede di gara

19. PIATTAFORMA TELEMATICA DI NEGOZIAZIONE

Il funzionamento della Piattaforma avviene nel rispetto della legislazione vigente e, in particolare, del Regolamento UE n.910/2014 (di seguito Regolamento eIDAS - electronic IDentification Authentication and Signature), del D.Lgs. n.82/2005 (Codice dell'amministrazione digitale), del D.Lgs. n. 36/2023 e dei suoi atti di attuazione e delle Linee guida dell'AGID. L'utilizzo della Piattaforma comporta l'accettazione tacita ed incondizionata di tutti i termini, le condizioni di utilizzo e le avvertenze contenute nei documenti di gara, nel predetto documento nonché di quanto portato a conoscenza degli utenti tramite le comunicazioni sulla Piattaforma. L'utilizzo della Piattaforma avviene nel rispetto dei principi di autoresponsabilità e di diligenza professionale, secondo quanto previsto dall'articolo 1176, comma 2, del codice civile ed è regolato, tra gli altri, dai seguenti principi:
- parità di trattamento tra gli operatori economici;
- trasparenza e tracciabilità delle operazioni;
- standardizzazione dei documenti;
- comportamento secondo buona fede, ai sensi dell'articolo 1375 del codice civile;
-comportamento secondo correttezza, ai sensi dell'articolo 1175 del codice civile;
-segretezza delle offerte e loro immodificabilità una volta scaduto il termine di presentazione della domanda di partecipazione;
- gratuità.

REGIONE PUGLIA

DIPARTIMENTO BILANCIO, AFFARI GENERALI E INFRASTRUTTURE

SEZIONE DEMANIO E PATRIMONIO

SERVIZIO AMMINISTRAZIONE DEL PATRIMONIO

Nessun corrispettivo è dovuto dall'operatore economico e/o dall'aggiudicatario per il mero utilizzo della Piattaforma.
La Stazione appaltante non assume alcuna responsabilità per perdita di documenti e dati, danneggiamento di file e documenti, ritardi nell'inserimento di dati, documenti e/o nella presentazione della domanda, malfunzionamento, danni, pregiudizi derivanti all'operatore economico, da:
- difetti di funzionamento delle apparecchiature e dei sistemi di collegamento e programmi impiegati dal singolo operatore economico per il collegamento alla Piattaforma;
- utilizzo della Piattaforma da parte dell'operatore economico in maniera non conforme al Disciplinare e a quanto previsto nella documentazione, nelle Guide pratiche, nelle FAQ;
In caso di mancato funzionamento della Piattaforma o di malfunzionamento della stessa, non dovuti alle predette circostanze, che impediscono la corretta presentazione delle offerte, al fine di assicurare la massima partecipazione, la Stazione Appaltante può disporre la sospensione del termine di presentazione delle offerte per un periodo di tempo necessario a ripristinare il normale funzionamento della Piattaforma e la proroga dello stesso per una durata proporzionale alla durata del mancato o non corretto funzionamento, tenuto conto della gravità dello stesso.
La Piattaforma garantisce l'integrità dei dati, la riservatezza delle offerte e delle domande di partecipazione. La Piattaforma è realizzata con modalità e soluzioni tecniche che impediscono di operare variazioni sui documenti definitivi, sulle registrazioni di sistema e sulle altre rappresentazioni informatiche e telematiche degli atti e delle operazioni compiute nell'ambito delle procedure, sulla base della tecnologia esistente e disponibile.
Le attività e le operazioni effettuate nell'ambito della Piattaforma sono registrate e attribuite all'operatore economico e si intendono compiute nell'ora e nel giorno risultanti dalle registrazioni di sistema.
Il sistema operativo della Piattaforma è sincronizzato sulla scala di tempo nazionale di cui al decreto del Ministro dell'industria, del commercio e dell'artigianato 30 novembre 1993, n. 591, tramite protocollo NTP o standard superiore.
L'utilizzo e il funzionamento della Piattaforma avvengono in conformità a quanto riportato nella documentazione, nelle Guide pratiche, nelle FAQ e nella Disciplina di Utilizzo disponibili direttamente sul Portale, che costituiscono parte integrante del presente disciplinare. L'acquisto, l'installazione e la configurazione dell'hardware, del software, dei certificati digitali di firma, della casella di PEC o comunque di un indirizzo di servizio elettronico di recapito certificato qualificato, nonché dei collegamenti per l'accesso alla rete Internet, restano a esclusivo carico dell'operatore economico.
La Piattaforma è accessibile sempre. Per informazioni relative alla gestione delle sospensioni, limitazioni di accesso e/o interruzioni per la manutenzione ordinaria della stessa, si rimanda all' Art. 12-Manleva della Disciplina di Utilizzo disponibile direttamente sul Portale.

- **Assistenza per l'invio dell'offerta**

Si avvisano i fornitori i quali necessitano dell'assistenza tecnica per la piattaforma di e-procurement, che è possibile contattare gli operatori dell'Helpdesk di EmPULIA, consultando il seguente link:

REGIONE PUGLIA

DIPARTIMENTO BILANCIO, AFFARI GENERALI E INFRASTRUTTURE

SEZIONE DEMANIO E PATRIMONIO

SERVIZIO AMMINISTRAZIONE DEL PATRIMONIO

http://www.empulia.it/tnoa/empulia/Empulia/SitePages/Help%20Desk.aspx ovvero telefonicamente, attraverso il numero verde gratuito 800900121 attivo nei giorni feriali dal lunedì al venerdì dalle 9:00 alle 13:00 e dalle 14:00 alle 18:00 o all'indirizzo email: helpdesk@empulia.it.

- **Partecipazione in RTI/Consorzi**

In caso di raggruppamenti temporanei di imprese e consorzi da costituirsi ai sensi dell'articolo 68 del d.lgs. 36/2023, l'offerta telematica deve essere presentata esclusivamente dal legale rappresentante dell'impresa, che assumerà il ruolo di capogruppo, a ciò espressamente delegato da parte delle altre imprese del raggruppamento/consorzio.

A tal fine le imprese raggruppande/consorziande dovranno espressamente delegare, nell'istanza di partecipazione, la capogruppo che, essendo in possesso della terna di chiavi di accesso alla piattaforma, provvederà all'invio telematico di tutta la documentazione richiesta per la partecipazione alla gara. Nel caso RTI ovvero Consorzio occorre utilizzare il comando "Inserisci mandante" ovvero "Inserisci esecutrice", al fine di indicare i relativi dati. La mandante ovvero l'esecutrice deve essere previamente registrata sul Portale.

- **Firma digitale**

Per l'apposizione della firma digitale i concorrenti devono utilizzare un certificato qualificato non scaduto di validità, non sospeso o revocato al momento dell'inoltro. Si invita pertanto a verificarne la corretta apposizione con gli strumenti allo scopo messi a disposizione dal proprio Ente certificatore.

La firma digitale apposta ai documenti deve appartenere al soggetto legittimato (ad esempio, nel caso di società con amministratori a firma congiunta), ed essere rilasciata da un Ente accreditato presso l'AGID; l'elenco dei certificatori è accessibile all'indirizzo https://www.agid.gov.it/it/piattaforme/firma-elettronica-qualificata/organismi valutazione accreditati

- **Indicazioni per il corretto invio dell'offerta**

1) Per Portale si intende la piattaforma EmPULIA, raggiungibile tramite l'indirizzo Internet www.empulia.it, dove sono resi disponibili agli utenti i servizi e gli strumenti tecnologici della Centrale di acquisto territoriale della Regione Puglia, denominata EmPULIA;

2) Per offerta telematica si intende l'offerta inviata attraverso il Portale e comprensiva dell'istanza di partecipazione alla gara e delle dichiarazioni, l'offerta tecnica, l'offerta economica e ogni ulteriore eventuale documento, come meglio dettagliati in premessa;

3) Attraverso il comando "**Modifica offerta**", l'utente ha la possibilità di modificare il contenuto della busta "economica". Dopo aver eseguito tale azione, l'operatore deve necessariamente rigenerare il file .pdf riepilogativo delle stesse buste (come precedentemente descritto al punto "Preparazione OFFERTA" (**TERMINI E MODALITÀ DI PRESENTAZIONE DELLE OFFERTE**);

4) L'invio on-line dell'offerta telematica è ad esclusivo rischio del mittente: per tutte le scadenze temporali relative alle gare telematiche l'unico calendario e orario di riferimento sono quelli di sistema;

5) Allo scadere dei termini previsti sul bando, anche se il sistema consente ancora l'esecuzione di alcune azioni, l'invio dell'offerta sarà inibito dallo stesso;

REGIONE PUGLIA

DIPARTIMENTO BILANCIO, AFFARI GENERALI E INFRASTRUTTURE

SEZIONE DEMANIO E PATRIMONIO

SERVIZIO AMMINISTRAZIONE DEL PATRIMONIO

6) Il sistema rifiuterà le offerte telematiche pervenute oltre i termini previsti per la presente procedura, informando l'operatore economico con un messaggio di notifica, nonché attraverso l'indicazione dello stato dell'offerta come "Rifiutata";
7) La piattaforma adotta come limite il secondo 00: pertanto, anche quando negli atti di gara non sono indicati i secondi, essi si intenderanno sempre pari a 00;
8) Entro il termine previsto il sistema riterrà valida, ai fini della procedura, solo l'ultima offerta telematica pervenuta. La stessa verrà considerata sostitutiva di ogni altra offerta telematica precedente;
9) La presentazione delle offerte tramite la piattaforma EmPULIA deve intendersi perfezionata nel momento in cui il concorrente visualizza un messaggio del sistema che indica la conferma del corretto invio dell'offerta. In ogni caso, il concorrente può verificare lo stato della
propria offerta ("In lavorazione", ovvero "Salvato", ovvero "Inviato") accedendo dalla propria area di lavoro ai "Documenti collegati" al bando di gara, sezione "Offerta";
10) Al fine di evitare problemi durante il caricamento dei file e per non compromettere, quindi, l'inoltro dell'offerta, si consiglia di inserire nel sistema file la cui dimensione massima non superi i **7 Mbyte**.
Si evidenziano di seguito le seguenti prescrizioni vincolanti per ciascun fornitore:
1. non utilizzare file nel cui nome siano presenti accenti, apostrofi e caratteri speciali;
2. non utilizzare file presenti in cartelle nel cui nome siano presenti accenti, apostrofi e caratteri speciali;
3. utilizzare nomi brevi e senza accenti, apostrofi e caratteri speciali per nominare i documenti inviati o creati tramite il portale.
In caso di mancato rispetto delle prescrizioni evidenziate in merito all'estensione/nome/dimensione dei file, l'operatore economico si assume ogni responsabilità relativamente alla mancata visualizzazione dei file stessi. Si precisa che tutti file allegati e/o costituenti l'offerta devono essere in formato **pdf/A**.

20. OFFERTA - DOCUMENTAZIONE DA PRESENTARE

Il concorrente deve presentare, nei termini e con le modalità così come precisati nel presente avviso, un unico plico telematico che dovrà contenere due buste.
Busta n.1 – "Busta documentazione amministrativa"
L'operatore economico dovrà inserire nella sezione del portale EmPULIA denominata "**BUSTA DOCUMENTAZIONE AMMINISTRATIVA"** la documentazione di seguito indicata, in formato elettronico, cliccando sul pulsante 'Allegato' e caricando il documento sulla piattaforma; nel caso di documenti analogici devono essere forniti in copia informatica a norma dell'art. 22 del d.lgs. 82/2005 e/o dell'art. 23-bis del d.lgs. 82/2005 e nel rispetto delle regole tecniche di cui all'art.71 del medesimo d.lgs. 82/2005:

- La domanda di partecipazione alla procedura di gara di cui al modello A), con apposita marca da bollo da **€ 16,00**, firmata digitalmente, a pena di esclusione, dal concorrente o, nel caso di persona giuridica, dal/dai legale /i rappresentante/i del concorrente (dal titolare in caso di imprese individuali e da tutti i soci nelle società in nome collettivo, da tutti i soci accomodatari nelle società in accomandita semplice, da tutti gli amministratori muniti di

REGIONE PUGLIA

DIPARTIMENTO BILANCIO, AFFARI GENERALI E INFRASTRUTTURE

SEZIONE DEMANIO E PATRIMONIO

SERVIZIO AMMINISTRAZIONE DEL PATRIMONIO

potere di rappresentanza in qualunque altro tipo di impresa). In alternativa, le istanze e le dichiarazioni potranno essere sottoscritte da un solo legale rappresentante con firma disgiunta; nella domanda deve essere specificata la forma di partecipazione; l'indirizzo di posta elettronica certificata presso cui si desidera ricevere le comunicazioni inerenti la procedura di gara e ai sensi della Legge 241/90; le dichiarazioni del possesso dei requisiti generali; le informazioni utili ai fini dell'acquisizione d'ufficio del DURC/inarcassa e della certificazione antimafia.

- Le dichiarazioni sostitutive di cui al modello A1), firmata digitalmente, a pena di esclusione, dal concorrente o, nel caso di persona giuridica, dal/dai legale /i rappresentante/i del concorrente (dal titolare in caso di imprese individuali e da tutti i soci nelle società in nome collettivo, da tutti i soci accomodatari nelle società in accomandita semplice, da tutti gli amministratori muniti di potere di rappresentanza in qualunque altro tipo di impresa). In alternativa, le istanze e le dichiarazioni potranno essere sottoscritte da un solo legale rappresentante con firma disgiunta);
- L'attestato di avvenuto sopralluogo rilasciato dall'Amministrazione attestante l'avvenuta constatazione dello stato dei luoghi;
- Documentazione attestante il versamento della garanzia provvisoria;

Busta n. 2 — "Busta economica"

L'operatore economico, a pena di esclusione, dovrà inserire nella sezione "Offerta":

1. **l'indicazione del "valore offerto"** (prezzo offerto per l'acquisto dell'immobile), da applicarsi con riferimento all'importo a base d'asta, **nell'omonimo campo definito a sistema posto accanto al campo denominato "Base asta complessiva";**

2. **la propria dichiarazione d'offerta** compilata ***utilizzando il modello (offerta economica) allegato***, in formato elettronico firmato digitalmente, dall'offerente o dal Legale Rappresentante, contenente il medesimo valore, in cifre e in lettere già inserito sul portale, ***nel campo denominato "Allegato economico"***.

Si precisa che:

- l'offerta economica, che dovrà essere compilata utilizzando il modello allegato, dovrà indicare l'ammontare del prezzo offerto per l'acquisto dell'immobile, in cifre e lettere, in aumento rispetto alla base d'asta rispettivamente: **LOTTO 1 € 158.000 (**euro centocinquantottomila/00**), ovvero**
LOTTO 2 € 984.488,00 (euro novecentoottantaquattromilaquattrocentoottantotto/00), dovrà essere resa in bollo nelle forme di legge, datata e sottoscritta con firma digitale dall'offerente o dal legale rappresentante per le persone giuridiche;
- in caso di discordanza tra i dati in cifre e in lettere sarà considerata valida l'offerta espressa in lettere;
- Tutti i documenti dell'offerta economica non devono contenere riserve e/o condizioni alcuna e devono essere sottoscritti, a pena di esclusione, dal Legale Rappresentante;
- non saranno ritenute valide le offerte condizionate o espresse in modo indeterminato. Le stesse non dovranno recare, a pena di nullità, cancellazioni, aggiunte o correzioni, salvo che non siano espressamente approvate con postilla firmata dall'offerente.

2. **i costi della sicurezza di importo a pari a zero euro**, ciò a causa di un'impostazione immodificabile del modello predisposto dal Portale telematico EmPULIA. Infatti i costi della

REGIONE PUGLIA

DIPARTIMENTO BILANCIO, AFFARI GENERALI E INFRASTRUTTURE

SEZIONE DEMANIO E PATRIMONIO

SERVIZIO AMMINISTRAZIONE DEL PATRIMONIO

sicurezza, previsti dal codice dei Contratti di cui al D.Lgs. n. 36/2023 e ss. mm. e ii., non sono applicabili al presente avviso di alienazione;

3. **i costi della manodopera di importo a pari a zero euro,** ciò a causa di un'impostazione immodificabile del modello predisposto dal Portale telematico EmPULIA. Infatti i costi della manodopera, previsti dal codice dei Contratti di cui al D.Lgs. n. 36/2023 e ss. mm. e ii., non sono applicabili al presente avviso di alienazione.

21. CAUSE DI ESCLUSIONE E SOCCORSO ISTRUTTORIO

Costituiscono cause di esclusione dalla presente procedura di selezione:
- Il mancato possesso dei requisiti di partecipazione di cui al presente bando;
- l'incertezza assoluta sul contenuto o sulla provenienza dell'offerta;
- la mancata sottoscrizione della domanda o dell'offerta;
- inidoneità ed incongruità delle offerte presentate;
- la non integrità dei files contenuti nella domanda di partecipazione o l'offerta o altre irregolarità relative al contenuto delle buste, tali da far ritenere, secondo le circostanze concrete, che sia stato violato il principio di segretezza delle offerte;
- erroneo inserimento della documentazione nella busta prevista;
- altre ipotesi previste nel presente bando.

Nei casi diversi da quelli sopra elencati, è ammessa la procedura del soccorso istruttorio, ai sensi dell'art. 101 D. Lgs. n. 36/2023.

Le carenze di qualsiasi elemento formale della domanda, con esclusione di quelle afferenti all'offerta economica, possono essere sanate attraverso la procedura di soccorso istruttorio.

L'irregolarità essenziale è sanabile laddove non si accompagni ad una carenza sostanziale del requisito alla cui dimostrazione la documentazione omessa o irregolarmente prodotta era finalizzata. La successiva correzione o integrazione documentale è ammessa laddove consenta di attestare l'esistenza di circostanze preesistenti, vale a dire requisiti previsti per la partecipazione e documenti/elementi a corredo dell'offerta. Nello specifico valgono le seguenti regole:
- il mancato possesso dei prescritti requisiti di partecipazione non è sanabile mediante soccorso istruttorio e determina l'esclusione dalla procedura di gara;
- l'omessa o incompleta nonché irregolare presentazione delle dichiarazioni sul possesso dei requisiti di partecipazione e della domanda, ivi compreso il difetto di sottoscrizione, sono sanabili, ad eccezione delle false dichiarazioni;

la mancata produzione dell'attestazione della visione dello stato dei luoghi in sede di sopralluogo rilasciata dall'amministrazione può essere oggetto di soccorso istruttorio;
- ai fini della sanatoria la stazione appaltante assegna al concorrente un congruo termine – non superiore a dieci giorni - perché siano rese, integrate o regolarizzate le dichiarazioni necessarie, indicando il contenuto e i soggetti che le devono rendere.

Ove il concorrente produca dichiarazioni o documenti non perfettamente coerenti con la richiesta, la stazione appaltante può chiedere ulteriori precisazioni o chiarimenti, fissando un termine perentorio a pena di esclusione. In caso di inutile decorso del termine, l'Amministrazione concedente procede all'esclusione del concorrente dalla procedura. L'Amministrazione concedente può richiedere tramite EmPULIA, ad ogni operatore che partecipa alla gara, la documentazione integrativa che riterrà opportuna, cliccando sul corrispondente link

REGIONE PUGLIA

DIPARTIMENTO BILANCIO, AFFARI GENERALI E INFRASTRUTTURE

SEZIONE DEMANIO E PATRIMONIO

SERVIZIO AMMINISTRAZIONE DEL PATRIMONIO

"COMUNICAZIONE INTEGRATIVA" con richiesta di risposta. Gli interessati dalla richiesta di integrazione documentale saranno preventivamente informati della stessa a mezzo PEC, trasmessa dalla piattaforma all'indirizzo del legale rappresentante dell'operatore economico, da quest'ultimo fornito in sede di registrazione alla piattaforma. L'operatore economico potrà rispondere tramite portale (entro la scadenza dei termini indicati dalla stazione appaltante), alla richiesta di integrazione, anche con eventuale allegazione documentale, utilizzando il tasto "Crea risposta". Scaduti i termini per la presentazione della risposta, il tasto "Crea Riposta" verrà disabilitato dal sistema e l'operatore economico non potrà più rispondere alla richiesta di integrazione. Ogni diversa richiesta di integrazione documentale potrà essere trasmessa anche tramite la funzione di "COMUNICAZIONE GENERICA": in tale ipotesi, l'operatore economico, seguendo lo stesso procedimento descritto per la "Comunicazione Integrativa", potrà ricevere comunicazioni, rispondere ed inviare documentazione aggiuntiva, tramite la funzione "Aggiungi allegato".

22. SVOLGIMENTO DELLE OPERAZIONI DI GARA

La prima seduta pubblica è alle ore 10:00 del 19.06.2026 o in diversa data che sarà comunicata ai partecipanti. La stessa si svolgerà in modalità telematica presieduta dal Seggio di Gara nominato. E' consentito ai partecipanti di collegarsi da remoto alla seduta virtuale o in alternativa assistere alle operazioni in presenza presso la Regione Puglia — Servizio Amministrazione del Patrimonio – via Gentile n. 52 - Bari, Plesso E, secondo piano, alla presenza di un Seggio di gara, composto da un numero dispari di membri, di cui un componente con funzioni di Presidente e numero pari di membri nominati successivamente alla presentazione delle offerte, di cui uno anche con funzioni di segretario verbalizzante. La gestione della seduta da remoto avviene attraverso la funzione "seduta virtuale" interna alla piattaforma EmPULIA. Nella prima seduta il Seggio di gara procederà a verificare il tempestivo deposito e l'integrità dei plichi telematici inviati dai concorrenti e, una volta aperti, a controllare la presenza della BUSTA N. 1 – DOCUMENTAZIONE AMMINISTRATIVA e della BUSTA N. 2 – OFFERTA ECONOMICA, nonché all'apertura della BUSTA N. 1 - DOCUMENTAZIONE AMMINISTRATIVA con conseguente esame e verifica della correttezza formale dei requisiti per l'ammissione alla gara dei partecipanti.

In particolare procederà a:

a) verificare la conformità della documentazione amministrativa a quanto richiesto nel presente avviso;

b) attivare l'eventuale procedura di soccorso istruttorio;

c) redigere apposito verbale relativo alle attività svolte che determina le esclusioni e le ammissioni dalla procedura di gara.

Alla seduta pubblica potranno partecipare i legali rappresentanti/procuratori dei concorrenti oppure persone munite di specifica delega. In assenza di tali titoli, la partecipazione è ammessa come semplice uditore.

Nella stessa seduta pubblica o in seduta successiva pubblica, previa comunicazione agli interessati della data, il seggio procederà all'apertura della BUSTA n. 2 contenente l'OFFERTA ECONOMICA.

In caso di parità di prezzo di acquisto offerto, si procederà al sorteggio in seduta pubblica. Con avviso sui siti web www.regione.puglia.it e www.empulia.it, nelle rispettive sezioni "bandi di gara/contratti", ovvero con comunicazione sulle PEC indicate dai singoli partecipanti, si comunicherà la data di convocazione delle sedute pubbliche di gara. Tale metodo di comunicazione sarà adottato anche nel caso di nuova aggiudicazione a seguito di decadenza o annullamento della precedente.

REGIONE PUGLIA

DIPARTIMENTO BILANCIO, AFFARI GENERALI E INFRASTRUTTURE

SEZIONE DEMANIO E PATRIMONIO

SERVIZIO AMMINISTRAZIONE DEL PATRIMONIO

23. AGGIUDICAZIONE

All'esito delle operazioni di cui ai precedenti articoli, il Seggio di gara formulerà la proposta di aggiudicazione in favore del concorrente che abbia presentato il prezzo di acquisto più alto, chiudendo le operazioni di gara. Il verbale di aggiudicazione non avrà gli effetti del contratto di compravendita, tuttavia sarà vincolante per l'aggiudicatario a tutti gli effetti di legge.
Con Atto Dirigenziale la Regione approva gli atti di gara ed avvia la fase di verifica dei requisiti dichiarati dal concorrente che ha offerto il miglior prezzo. In caso di esito positivo delle verifiche, la Regione con Atto Dirigenziale procede all'aggiudicazione della gara. Entro 10 giorni da tale aggiudicazione, ovvero diversa tempistica che sarà comunicata nel caso di immobile oggetto delle diverse prelazioni previste dalla normativa vigente, la Regione comunica all'aggiudicatario designato la data entro la quale, a pena di decadenza, è tenuto a versare, a titolo di acconto il 10% del prezzo offerto, mediante il sistema dei pagamenti PagoPA, attraverso la piattaforma elettronica Mypay Regione Puglia, tipologia di pagamento "ALIENAZIONI L.R. 27/1995", raggiungibile all'indirizzo: https://pagopa.rupar.puglia.it/pa/home.html , nonché la data entro la quale si dovrà procedere alla stipula del rogito. Il contratto è stipulato, con atto pubblico, **entro 60 (sessanta)** giorni dalla comunicazione di cui al punto precedente. Qualora trattasi di immobile per il quale sia in corso la verifica di interesse culturale prevista dall'art.12 del decreto legislativo 22 gennaio 2004, n. 42, e la stessa dia esito positivo, ovvero di bene già dichiarato di interesse storico-artistico per il quale il Ministero per i Beni e le Attività Culturali non abbia ancora rilasciato l'autorizzazione alla vendita di cui all'art. 55 del citato decreto legislativo, l'aggiudicazione non potrà ritenersi definitiva in quanto resta condizionata al rilascio di tale autorizzazione. Nel caso in cui il citato Ministero non rilasci l'autorizzazione alla vendita, il contraente provvisorio decadrà da ogni diritto all'acquisto, fatto salvo il rimborso della cauzione versata. Ai sensi del comma 3 dell'art. 10 del Regolamento Regionale n. 15 del 24.07.2017, per gli immobili soggetti a diritto di prelazione da parte degli aventi diritto, la designazione del contraente non potrà ritenersi definitiva in quanto resta condizionata all'esercizio del diritto di prelazione da parte degli eventuali aventi diritto, da esercitarsi entro 30 giorni dalla notifica dell'intervenuta aggiudicazione in favore del contraente. Trascorso infruttuosamente tale termine, l'aggiudicazione diventerà efficace. Il prezzo di aggiudicazione è pagato per intero prima della stipula del contratto, detratto quanto versato dall'acquirente a titolo di acconto, oppure, su richiesta dell'acquirente, il primo 30% del prezzo, detratto dell'acconto già versato, prima della stipula del rogito e il restante 70% con le modalità indicate all'art. 10, comma 1, lett. b) del R.R. n. 15/2017. In caso di mancato versamento nel termine prefissato dell'acconto del 10% dell'importo offerto, il contraente decade da ogni diritto. In tale evenienza la Regione può designare, quale contraente, la seconda migliore offerta o attivare una nuova procedura. In caso di rinuncia o qualora il contraente designato, in assenza di giustificato motivo, non dovesse presentarsi nel giorno fissato per la stipula del rogito, la Regione provvede all'incameramento dell'acconto versato, a titolo di penale.

REGIONE PUGLIA

DIPARTIMENTO BILANCIO, AFFARI GENERALI E INFRASTRUTTURE

SEZIONE DEMANIO E PATRIMONIO

SERVIZIO AMMINISTRAZIONE DEL PATRIMONIO

24. STIPULA DEL CONTRATTO DI COMPRAVENDITA

La stipula del rogito avverrà con atto pubblico, a cura e spese del soggetto aggiudicatario tramite di notaio scelto dallo stesso, previo pagamento, mediante il sistema dei pagamenti PagoPA, attraverso la piattaforma elettronica Mypay Regione Puglia, tipologia di pagamento "ALIENAZIONI L.R. 27/1995", raggiungibile all'indirizzo: https://pagopa.rupar.puglia.it/pa/home.html- del prezzo di aggiudicazione per intero, detratto quanto versato dall'acquirente a titolo di acconto;
oppure su richiesta dell'acquirente, del primo 30% del prezzo di aggiudicazione, detratto dell'acconto già versato. Il restante 70% sarà versato con le modalità indicate all'art. 10, comma 1, lett. b) del R.R. n. 15/2017.
Il pagamento complessivo dell'immobile, oltre alle spese di rogito, imposte, tasse, IVA se ed in quanto dovuta, saranno a carico dell'acquirente.
Ove per qualsiasi causa imputabile all'offerente non si addivenga alla stipula del contratto di compravendita nel termine stabilito dall'Amministrazione regionale, l'offerta sarà ritenuta decaduta e l'acconto costituendo deposito cauzionale verrà incamerato dalla Regione a titolo di indennizzo, senza che l'offerente possa sollevare eccezione e/o contestazione alcuna. In tal caso la Regione Puglia procede all'aggiudicazione mediante scorrimento delle offerte validamente presentate.

25. PUBBLICAZIONE AVVISO

Il presente Avviso è pubblicato integralmente sul Bollettino Ufficiale della Regione Puglia (BURP) e sull'Home page della Regione Puglia nella sezione "BANDI E AVVISI", oltre che sulla piattaforma telematica Empulia all'indirizzo www.empulia.it e all'albo pretorio telematico sull'home page dei comuni in cui ricadono gli immobili del presente avviso.

26. DISPOSIZIONI FINALI

Il presente Avviso di alienazione non costituisce offerta al pubblico ai sensi dell'art. 1336 del Codice civile, né sollecitazione all'investimento ai sensi degli artt. 94 e ss. del D.Lgs. 24 Febbraio 1998 n. 58

27. TRATTAMENTO DEI DATI PERSONALI

Ai sensi dell'art. 13 del Regolamento UE 2016/679 (GDPR) si informano i concorrenti che i dati raccolti saranno trattati esclusivamente per le finalità connesse all'espletamento della presente procedura di gara e per le successive attività inerenti la stipula dell'atto di alienazione, nel rispetto della vigente normativa specifica e con l'impiego di misure di sicurezza atte a garantirne la riservatezza.

Finalità del trattamento

I dati forniti sono utilizzati esclusivamente per finalità di gestione della procedura di gara e per adempiere agli obblighi di legge disciplinati dal D.Lgs. n.36/2023 e smi; nello specifico:
- I dati inseriti nelle buste telematiche vengono acquisiti ai fini della partecipazione ed in particolare ai fini della effettuazione della verifica dei requisiti di carattere generale del concorrente e, per quanto riguarda la normativa antimafia, in adempimento di precisi obblighi di legge.
- I dati del concorrente aggiudicatario verranno acquisiti ai fini della stipula dell'atto di alienazione, ivi compresi gli adempimenti contabili.

REGIONE PUGLIA

DIPARTIMENTO BILANCIO, AFFARI GENERALI E INFRASTRUTTURE

SEZIONE DEMANIO E PATRIMONIO

SERVIZIO AMMINISTRAZIONE DEL PATRIMONIO

Base giuridica

Il trattamento dei dati per la finalità sopra descritte viene effettuato in applicazione della disciplina prevista dal D.Lgs. 36/2023 e smi, in esecuzione di un compito di interesse pubblico o comunque connesso all'esercizio di pubblici poteri di cui è investita la Regione Puglia, ex art. 6, par. 1, lett. e) del Reg. (UE) 2016/679.

Titolare del trattamento

Regione Puglia, con sede in Bari al Lungomare Nazario Sauro n. 33, nella persona del Dirigente pt del Servizio Amministrazione del Patrimonio, in qualità di Designato al trattamento *ex* DGR 145/2019, con il seguente contatto: PEC: serviziodemaniopatrimonio.bari@regione.puglia.it

Responsabile della protezione dei dati

Il punto di contatto con il RPD è il seguente: rpd@regione.puglia.it.

Categorie di soggetti ai quali i dati possono essere comunicati o che possono venirne a conoscenza

I dati raccolti potranno essere comunicati:

- ai dipendenti della Regione Puglia autorizzati al trattamento ex art. 29 GDPR;

1) a soggetti esterni facenti parte delle Commissioni di aggiudicazione;

- ad altre amministrazioni per le verifiche di veridicità delle informazioni rese secondo le previsioni di cui al D.P.R. n. 445/2000.

2) ad altri concorrenti che facciano richiesta di accesso ai documenti di gara nei limiti consentiti ai sensi della legge n. 241/1990. Si precisa, altresì, che ai concorrenti che lo richiedono, sarà consentito l'accesso nella forma di estrazione di copia solo dopo la dichiarazione di efficacia dell'aggiudicazione.

Trasferimento in Paesi Terzi

I dati raccolti non saranno trasferiti in altri Stati membri dell'Unione Europea né in Paesi terzi extra-UE

Modalità del trattamento

Il trattamento verrà effettuato mediante strumenti manuali, informatici e telematici idonei a garantire

la sicurezza e riservatezza delle informazioni rese, nel rispetto dei principi di liceità, correttezza, trasparenza, esattezza, pertinenza e non eccedenza, adottando misure di sicurezza organizzative, tecniche ed informatiche adeguate.

Conferimento dei dati

L'acquisizione dei dati ed il relativo trattamento sono obbligatori in relazione alle finalità sopradescritte. Ne consegue che l'eventuale rifiuto a fornirli potrà determinare l'impossibilità del Titolare del trattamento ad erogare il servizio richiesto.

Periodo di conservazione

I dati raccolti sono conservati per il periodo di tempo strettamente necessario all'espletamento delle attività/finalità sopra descritte. Successivamente saranno conservati in conformità alle norme sulla conservazione della documentazione amministrativa.

Diritti degli interessati

Ai sensi degli artt. 15 e seguenti del Regolamento UE 2016/679 l'interessato può esercitare i seguenti diritti, presentando apposita istanza al Titolare del trattamento, attraverso i dati di contatto del Designato al trattamento *ex* DGR 145/2019 (Dirigente del Servizio Amministrazione del Patrimonio) come innanzi indicato, o in alternativa, contattando il Responsabile della Protezione dei dati al punto di contatto come innanzi indicato:

● Diritto d'accesso: l'interessato ha il diritto di ottenere la conferma che sia o meno in corso un trattamento di dati personali che lo riguardano e, in tal caso, di ottenere l'accesso ai dati personali e alle informazioni specificate nell'art. 15 GDPR;

● Diritto di rettifica: l'interessato ha il diritto di ottenere, senza ingiustificato ritardo, la rettifica dei dati personali inesatti che lo riguardano e l'integrazione dei dati personali incompleti, anche

REGIONE PUGLIA

DIPARTIMENTO BILANCIO, AFFARI GENERALI E INFRASTRUTTURE

SEZIONE DEMANIO E PATRIMONIO

SERVIZIO AMMINISTRAZIONE DEL PATRIMONIO

fornendo una dichiarazione integrativa;

● Diritto alla cancellazione: l'interessato ha il diritto di ottenere, senza ingiustificato ritardo, la cancellazione dei dati personali che lo riguardano, qualora sussistano i motivi specificati nell'art. 17 GDPR;

● Diritto di limitazione di trattamento: l'interessato ha il diritto di ottenere la limitazione del trattamento quando ricorre una delle ipotesi previste dall'art. 18 GDPR;

● Diritto alla portabilità dei dati: l'interessato ha il diritto di ricevere in un formato strutturato, di uso comune e leggibile da dispositivo automatico i dati personali che lo riguardano ed ha il diritto di trasmettere tali dati ad un altro titolare del trattamento, senza impedimenti da parte del titolare del trattamento cui li ha forniti, qualora ricorrano i presupposti previsti dall'art. 20 del GDPR;

● Diritto di opposizione: l'interessato ha il diritto di opporsi in qualsiasi momento, per motivi connessi alla sua situazione particolare, al trattamento dei dati personali che lo riguardano nei casi e con le modalità previste dall'art. 21 del GDPR.

Diritto di reclamo

Gli interessati che ritengono che il presente trattamento dei dati personali avvenga in violazione di quanto previsto dal GDPR hanno il diritto di proporre reclamo al Garante per la Protezione dei dati personali, come previsto dall'art. 77 del Regolamento UE 2016/679, al seguente recapito: Piazza Venezia, 11, c.a.p. 00187 - Roma - protocollo@gpdp.it .

Gli interessati hanno altresì il diritto di adire le opportune sedi giudiziarie ai sensi dell'art. 79 del medesimo Regolamento.

28. Responsabile Unico del Procedimento (RUP)

Il Responsabile Unico del Procedimento è l'Arch. Maddalena Bellobuono del Servizio "Amministrazione del Patrimonio", tel. 080544356, PEC (posta elettronica certificata): serviziodemaniopatrimonio.bari@pec.rupar.puglia.it, e-mail: m.bellobuono@regione.puglia.it.

29. ALTRE INFORMAZIONI E CHIARIMENTI

Eventuali informazioni complementari e/o chiarimenti sulla documentazione di gara, formulati in lingua italiana, dovranno essere trasmessi direttamente attraverso il Portale EmPULIA utilizzando l'apposita funzione "*Per inviare un quesito sulla procedura clicca qui*", presente all'interno dell'invito relativo alla procedura di gara in oggetto e dovranno pervenire entro e non oltre le **ore 12:00 del 12.05.2026**. La richiesta dovrà indicare necessariamente il riferimento al documento di gara: pagina, paragrafo e testo su cui si richiede il chiarimento. Il sistema non consentirà l'invio di richieste di chiarimenti oltre il termine stabilito. Le risposte ad eventuali quesiti in relazione alla presente gara saranno eventualmente anche pubblicate sul Portale EmPULIA. L'avvenuta pubblicazione del chiarimento richiesto sarà notificata, come avviso, all'indirizzo e-mail risultante dai dati dallo stesso forniti in sede di registrazione al Portale.

30. CONTROVERSIE

Contro il presente Avviso pubblico di gara è ammesso ricorso al Tribunale Amministrativo Regionale della Puglia — Bari - entro 30 giorni dalla sua pubblicazione.

REGIONE PUGLIA

DIPARTIMENTO BILANCIO, AFFARI GENERALI E INFRASTRUTTURE

SEZIONE DEMANIO E PATRIMONIO

SERVIZIO AMMINISTRAZIONE DEL PATRIMONIO

31 ELENCO ALLEGATI

- Mod. - Domanda di partecipazione (persone fisiche);
- Mod. - Domanda di partecipazione (persone giuridiche);
- Mod - Dichiarazioni integrative (persone fisiche);
- Mod - Dichiarazioni integrative (persone giuridiche);
- Mod - dichiarazione divieto di Pantouflage;
- Mod. - Offerta economica;
- Fac - simile modello di delega
- Mod. comunicazione del titolare effettivo e conflitto di interessi;
- Visure catastali dei beni.

Il Dirigente del Servizio
Dott. Francesco Capurso

Francesco
Capurso
16.04.2026
13:18:35
GMT+02:00

DOMANDA DI PARTECIPAZIONE AVVISO PUBBLICO

Mod Domanda di partecipazione Persona Fisica

In Bollo

DOMANDA DI PARTECIPAZIONE (persona fisica)

Alla REGIONE PUGLIA
Sezione Demanio e Patrimonio
Servizio Amministrazione del patrimonio
Via Gentile, 52
70126 BARI

Oggetto: AVVISO DI VENDITA MEDIANTE ASTA PUBBLICA A.D. n. 108/..... del bene denominato .....lotto n..., di proprietà della Regione Puglia, autorizzato con DGR n. 1814 del 2025.

Il/la sottoscritto/a_____
(nome) *(cognome)*
nato/a _____, il _____,
residente a_____Prov. _____
via/corso/piazza_____n. _____
C.F. _____, Partita IVA _____
cell. _____e-mail _____
Pec _____
Ammonito in merito alle sanzioni previste dal D.P.R. 445/2000 – art. 76 e correlati - per chi sottoscrive dichiarazioni mendaci o esibisce atti falsi o contenenti dati non più rispondenti a verità

CHIEDE

di partecipare alla presente procedura di gara:
□ in proprio, nella qualità di persona fisica
□ in proprio, nella qualità di persona fisica e coltivatore diretto
□ in proprio nella qualità di Titolare della Ditta Individuale denominata:
“_____”

Inoltre (*barrare la casella che interessa)*
□ dichiara di autorizzare, qualora un partecipante alla gara eserciti - ai sensi della Legge 7 agosto 1990, n. 241– la facoltà di “accesso agli atti”, l’Amministrazione a rilasciare copia di tutta la documentazione presentata per la partecipazione alla gara.

DOMANDA DI PARTECIPAZIONE AVVISO PUBBLICO

Ovvero

□ dichiara di autorizzare l'Amministrazione a consentire l'accesso agli atti, relativi alla documentazione presentata per la partecipazione alla gara in oggetto, nei casi di istanze di accesso civico "semplice" o "generalizzato", ai sensi del Decreto legislativo 14 marzo 2013, n. 33, art. 5 commi 1 e 2, così come modificato dal D.Lgs. n. 97/2016 e nel rispetto dei limiti relativi alla tutela di interessi giuridicamente rilevanti, secondo quanto previsto dall'articolo 5-bis dello stesso D.Lgs n. 33/2013.

ovvero

□ dichiara di non autorizzare l'accesso agli atti di gara in quanto coperti da segreto tecnico/commerciale, prendendo atto che l'Amministrazione si riserva di valutare la compatibilità dell'istanza di riservatezza con il diritto di accesso dei soggetti interessati.

Trattamento dei dati personali

Il trattamento dei dati personali, compresi quelli particolari e giudiziari, da parte della Regione Puglia è effettuato esclusivamente per lo svolgimento della presente procedura di gara nel rispetto delle disposizioni del Codice in materia di protezione dei dati personali (d.lgs.196/2003 e s.m.i. e del Regolamento UE 2016/679 – Regolamento Generale sulla Protezione dei Dati).

Si informa che il trattamento dei dati personali sarà improntato ai principi di correttezza, liceità, trasparenza e di tutela alla riservatezza.

La sottoscrizione della presente dichiarazione ha valore di attestazione di consenso per il trattamento dei dati personali conformemente a quanto sopra riportato nonché a quanto previsto nell'Informativa al Trattamento dei Dati pubblicata unitamente all'Avviso Pubblico/Rende Noto in oggetto.

ALLEGA:

-Copia fotostatica leggibile di un **documento d'identità** del sottoscrittore;

-Attestato di avvenuto di Sopralluogo (obbligatorio);

- Ricevuta di versamento della Cauzione provvisoria;

- Altro _____(specificare).

*(Luogo)*_____*, (Data)*_____

Firma_____

(La DOMANDA DI PARTECIPAZIONE ALLA GARA" e relativi allegati vanno inseriti nella BUSTA A)-DOCUMENTAZIONE AMMINISTRATIVA).

DOMANDA DI PARTECIPAZIONE AVVISO PUBBLICO

- **ISTRUZIONI PER LA COMPILAZIONE**

-Compilare in stampatello con scrittura leggibile.
-Segnare con x o altro segno o annerire, le caselle che interessano.
-Depennare, (~~barrare~~) le parti che non interessano.
-Firmare per esteso con firma chiara e leggibile.
-Allegare documento di riconoscimento del sottoscrittore.
-La "DOMANDA DI PARTECIPAZIONE ALLA GARA", deve essere corredata di marca da bollo di € 16,00.

DOMANDA DI PARTECIPAZIONE AVVISO PUBBLICO

Mod Domanda di partecipazione Persona Giuridica

In Bollo

Alla REGIONE PUGLIA
Sezione Demanio e Patrimonio
Servizio Amministrazione del patrimonio
Via Gentile, 52
70126 BARI

Oggetto: AVVISO DI VENDITA MEDIANTE ASTA PUBBLICA A.D. n. 108/..... del bene denominato .....lotto n..., di proprietà della Regione Puglia, autorizzato con DGR n. 1814 del 2025.

Il/la sottoscritto/a_____ _____
(nome) *(cognome)*
nato/a _____, il _____,
residente a_____Prov. _____
via/corso/piazza_____n. _____
C.F. _____, Partita IVA _____
cell. _____e-mail _____
Pec _____

Ammonito in merito alle sanzioni previste dal D.P.R. 445/2000 – art. 76 e correlati per chi sottoscrive dichiarazioni mendaci o esibisce atti falsi o contenenti dati non più rispondenti a verità

CHIEDE

-di partecipare alla presente procedura di gara, nella qualità di :

□ **rappresentante legale** □ **procuratore munito di regolare procura per atto pubblico o scrittura privata autenticata**

-nonché in nome e per conto

dell'IMPRESA (denominata):" _____"

□ **IMPRESA SINGOLA**,

DOMANDA DI PARTECIPAZIONE AVVISO PUBBLICO

□ **COSTITUENDA/COSTITUITA ASSOCIAZIONE TEMPORANEA DI IMPRESA**, formata dalle seguenti Imprese / Società

(indicare denominazione sociale, forma giuridica, sede legale delle imprese):

Denominazione Sociale	Sede Legale
1 _____	_____
2 _____	_____
3 _____	_____
4 _____	_____
5 _____	_____

(in caso di ATI) Dichiara pertanto che:

a) l'IMPRESA SOCIETA' CAPOGRUPPO E'/SARA' _____
b) PARTECIPA AL RAGGRUPPAMENTO CON LA SEGUENTE % _____

Dichiara, inoltre, che le Imprese indicate parteciperanno/partecipano all'A.T.I. nella composizione di seguito riportata:

Nominativo Impresa	Qualifica nell'A.T.I. (Capogruppo, mandante)	% di partecipazione all'ATI
	Capogruppo	
	Mandante	
	Mandante	
	Mandante	
	Mandante	

(integrare all'occorrenza)

□ **CONSORZIO**_____

DOMANDA DI PARTECIPAZIONE AVVISO PUBBLICO

(*indicare tipologia del Consorzio)*

formato dalle seguenti Imprese / Società

(indicare denominazione sociale, forma giuridica, sede legale delle imprese)

Denominazione Sociale	Forma Giuridica	Sede Legale
1 _____	_____	_____
2 _____	_____	_____
3 _____	_____	_____
4 _____	_____	_____
5 _____	_____	_____
6 _____	_____	_____

Dichiara pertanto che il Legale Rappresentante del Consorzio è _____
dell'Impresa _____

□ **AGGREGAZIONE DI IMPRESE aderenti al contratto di rete** (ex art. 3 comma 4-ter e ss. d.l-5/2009 convertito in L.33/2009) *(vedi paragr.8.2.1. pag.14 Documento preselezione)*

formato dalle seguenti Imprese / Società

(indicare denominazione sociale, forma giuridica, sede legale delle imprese):

Denominazione Sociale	Forma Giuridica	Sede Legale
1 _____	_____	_____
2 _____	_____	_____
3 _____	_____	_____

Dichiara, altresì che : *(barrare la voce che interessa)*

☐ la rete è dotata di organo comune con potere di rappresentanza ma priva di soggettività giuridica

☐ la rete è dotata di organo comune con potere di rappresentanza e di soggettività giuridica

☐ è una rete-contratto dotata di organo comune privo di potere di rappresentanza

☐ la rete è priva di organo comune

il Legale Rappresentante dell'Aggregazione è _____
dell'Impresa _____

DOMANDA DI PARTECIPAZIONE AVVISO PUBBLICO

Il sottoscritto, inoltre, ammonito in merito alle sanzioni previste dal D.P.R. 445/2000 – art. 76 e correlati - per chi sottoscrive dichiarazioni mendaci o esibisce atti falsi o contenenti dati non più rispondenti a verità

DICHIARA

DATI GENERALI DELL'IMPRESA

RAGIONE/DENOMINAZIONE SOCIALE E FORMA GIURIDICA _____
_____
con sede legale in _____
Via/Corso/Piazza _____
C. Fiscale _____P.IVA
_____
Tel. _____ E mail_____
Pec_____

REFERENTE PER L'AMMINISTRAZIONE Sig. _____
NUMERO TELEFONO_____
PEC: _____ (OBBLIGATORIA)
POSTA ELETTRONICA : _____

CODICE FISCALE

PARTITA IVA

Se concorrente residente in Italia:

N° ISCRIZIONE REGISTRO IMPRESE

N° ISCRIZIONE REGISTRO DITTE

CAMERA DI COMM. I.A.A. DI

Data di costituzione: _____

Oggetto Sociale: _____
_____
_____
_____
_____
_____

DOMANDA DI PARTECIPAZIONE AVVISO PUBBLICO

Se concorrente non residente in Italia:

registro professionale/ commerciale_____
n. iscrizione: _____
Note (eventuali) :
_____
_____
_____

CHIEDE

di partecipare alla gara di cui all'Avviso pubblico in oggetto per destinarlo all'uso di_____, compatibile con la destinazione del bene.

Inoltre (*barrare la casella che interessa)*
□ dichiara di autorizzare, qualora un partecipante alla gara eserciti - ai sensi della Legge 7 agosto 1990, n. 241– la facoltà di "accesso agli atti", l'Amministrazione a rilasciare copia di tutta la documentazione presentata per la partecipazione alla gara.
□ dichiara di autorizzare l'Amministrazione a consentire l'accesso agli atti, relativi alla documentazione presentata per la partecipazione alla gara in oggetto, nei casi di istanze di accesso civico "semplice" o "generalizzato", ai sensi del Decreto legislativo 14 marzo 2013, n. 33, art. 5 commi 1 e 2, così come modificato dal D.Lgs. n. 97/2016 e nel rispetto dei limiti relativi alla tutela di interessi giuridicamente rilevanti, secondo quanto previsto dall'articolo 5-bis dello stesso D.Lgs n. 33/2013.
ovvero
□ dichiara di non autorizzare l'accesso agli atti di gara in quanto coperti da segreto tecnico/commerciale, prendendo atto che l'Amministrazione si riserva di valutare la compatibilità dell'istanza di riservatezza con il diritto di accesso dei soggetti interessati.

Trattamento dei dati personali
Il trattamento dei dati personali, compresi quelli particolari e giudiziari, da parte della Regione Puglia è effettuato esclusivamente per lo svolgimento della presente procedura di gara nel rispetto delle disposizioni del Codice in materia di protezione dei dati personali (d.lgs.196/2003 e s.m.i. e del Regolamento UE 2016/679 – Regolamento Generale sulla Protezione dei Dati).
Si informa che il trattamento dei dati personali sarà improntato ai principi di correttezza, liceità, trasparenza e di tutela alla riservatezza.
La sottoscrizione della presente dichiarazione ha valore di attestazione di consenso per il trattamento dei dati personali conformemente a quanto sopra riportato nonché a quanto previsto nell'Informativa al Trattamento dei Dati pubblicata unitamente all'Avviso/Rende Noto in oggetto.

DOMANDA DI PARTECIPAZIONE AVVISO PUBBLICO

ALLEGA:
-Copia fotostatica leggibile di un **documento d'identità** del/dei sottoscrittore/i;
-Procura/Mandato (eventuale);
-Documentazione attestante i poteri del sottoscrittore (*specificare)*_____*;*
- ricevuta di versamento della cauzione provvisoria;
-Attestato di avvenuto di Sopralluogo (obbligatorio);
- Altro_____(specificare).

_____(specificare)
.

_____,_____
(*luogo)* *(data)*

Firma_____

(La DOMANDA DI PARTECIPAZIONE ALLA GARA" e i relativi allegati vanno inseriti nella BUSTA A)-DOCUMENTAZIONE AMMINISTRATIVA)

- **ISTRUZIONI PER LA COMPILAZIONE**

-Compilare in stampatello con scrittura leggibile.
-Barrare le caselle che interessano.
-Depennare le parti che non interessano.
-Firmare per esteso con firma chiara e leggibile.
-Nel caso di consorzi o r.t.i. già costituiti le persone sopra indicate devono essere riferite al consorzio o all'impresa capogruppo o mandataria; nel caso di r.t.i. o consorzi non ancora costituiti il sopralluogo va eseguito da ciascun soggetto concorrente che intenda consorziarsi o raggrupparsi.
-Allegare eventuale Delega/Procura/Mandato.
-Allegare documento di riconoscimento del sottoscrittore.
-La "DOMANDA DI PARTECIPAZIONE ALLA GARA", deve essere corredata di marca da bollo di € 16,00, e ad essa va allegata copia -non autenticata- di un documento di riconoscimento in corso di validità del sottoscrittore.
-Se la "DOMANDA DI PARTECIPAZIONE ALLA PROCEDURA DI GARA" è presentata da persona giuridica, deve essere allegata documentazione che attesta i poteri del sottoscrittore.

DICHIARAZIONI INTEGRATIVE AVVISO PUBBLICO

(Modello Dichiarazioni integrative Persona Fisica)

DICHIARAZIONI INTEGRATIVE (PERSONA FISICA)

AVVISO DI VENDITA MEDIANTE ASTA PUBBLICA A.D. n. 108/..... del bene denominato .....lotto n..., di proprietà della Regione Puglia, autorizzato con DGR n. 1814 del 2025.

****

Il/La sottoscritto/a _____
(nome e cognome)
nato/a_____il_____a _____
C.F._____, residente in _____ Prov._____
Via/Corso/Piazza_____

consapevole delle responsabilità penali e degli effetti amministrativi **previste per chi sottoscrive dichiarazioni mendaci o esibisce atti falsi o contenenti dati non più rispondenti a verità** (così come previsto dagli artt. 75 e 76 del D.P.R. n. 445 del 28.12.2000), ai sensi e per gli effetti di cui agli artt. 46 e 47 del medesimo D.P.R. n. 445 del 28.12.2000

DICHIARA

1. **che** non incorre nelle cause di esclusione di cui all'art. 94, Dlgs 36/2023 del Codice Appalti;
2. **che** l'offerta economica presentata è remunerativa giacché per la sua formulazione ha preso atto e tenuto conto:
   a) delle condizioni contrattuali e degli oneri connessi allo stesso, compresi quelli relativi all'assicurazione, alla polizza fidejussoria e al deposito cauzionale;
   b) di tutte le circostanze generali, particolari e locali, nessuna esclusa ed eccettuata, ivi compreso lo stato dei luoghi e i Pareri acquisiti e/o da acquisire per l'uso e le modifiche dell'immobile, che possono avere influito o influire sulla determinazione della propria offerta;
3. **di accettare**, senza condizione o riserva alcuna, tutte le norme e disposizioni contenute nel bando-Avviso pubblico/Rende Noto e nei relativi allegati compreso lo schema di contratto;
4. **di indicare** i seguenti dati: domicilio fiscale ....., codice fiscale ....., partita IVA ....., indirizzo PEC..... per ricevere comunicazioni;
5. **di non trovarsi** in stato di fallimento, di liquidazione coatta amministrativa, di amministrazione controllata o di concordato preventivo e di non avere procedimenti in corso per la dichiarazione di tali situazioni;
6. **di non incorrere** in una delle cause di divieto, decadenza o sospensione di cui all'art. 67 del D.Lgs. N. 159/2011;

DICHIARAZIONI INTEGRATIVE AVVISO PUBBLICO

7. **l'insussistenza** in capo al/ai sottoscritto/i delle condizioni di incompatibilità di cui all'art. 53, comma 16 ter, D.Lgs. n. 165/2001;
8. **che** non è stata pronunciata sentenza di condanna passata in giudicato, o emesso decreto penale di condanna divenuto irrevocabile o applicata una pena su richiesta, ai sensi dell'art. 444 del codice di procedura penale per uno dei reati indicati D.Lgs. 36/2023 ss.mm.ii. L'esclusione in ogni caso non opera quando il reato è stato depenalizzato, ovvero quando è intervenuta la riabilitazione ovvero quando il reato è stato dichiarato estinto dopo la condanna, ovvero in caso di revoca della condanna medesima;
9. **di non aver** commesso gravi violazioni, definitivamente accertate, rispetto agli obblighi relativi al pagamento delle imposte e tasse, secondo la legislazione italiana o dello Stato cui sono stabiliti;
10. **di non aver** reso nell'anno antecedente la pubblicazione del bando false dichiarazioni in merito ai requisiti ed alle condizioni rilevanti per la partecipazione alle procedure di gara;
11. **di non aver** commesso gravi violazioni, definitivamente accertate, alle norme in materia di contributi previdenziali e assistenziali, secondo la legislazione italiana o dello Stato in cui il concorrente è stabilito;
12. **che** nei propri confronti non è stata applicata la sanzione interdittiva di cui all'art. 9, comma 2, lett. C), del DLgs 231/2001 o altra sanzione che comporti il divieto di contrarre con la Pubblica Amministrazione;
13. **di non aver** riportato condanna per alcuno dei delitti richiamati dall'articolo 32 bis, ter e quater c.p., alla quale consegue l'incapacità di contrarre con la Pubblica Amministrazione;
14. **di non trovarsi** in situazione di controllo e/o collegamento ai sensi dell'art. 2359 del c.c. con altri partecipanti alla gara;
15. **di non risultare** moroso nei confronti dell'Amministrazione Regionale;
16. **di non aver** occupato abusivamente altri immobili di proprietà regionale;
17. **di essere** consapevole che il trattamento dei dati personali, compresi quelli particolari e giudiziari, da parte della Regione Puglia è effettuato esclusivamente per lo svolgimento della presente procedura di gara nel rispetto delle disposizioni del Codice in materia di protezione dei dati personali (d.lgs.196/2003 e s.m.i. e del Regolamento UE 2016/679 – Regolamento Generale sulla Protezione dei Dati); nonché di essere a conoscenza che la sottoscrizione della presente dichiarazione ha valore di attestazione di consenso per il trattamento dei dati personali conformemente a quanto sopra riportato nonché a quanto previsto nell'Informativa al Trattamento dei Dati pubblicata unitamente all'Avviso Pubblico/Rende Noto in oggetto.
18. di aver preso visione, aver compreso e di accettare tutte le disposizioni, condizioni e prescrizioni contenute nell'Avviso pubblico in oggetto senza alcuna riserva;
19. di essere a conoscenza di tutte le condizioni contenute nel presente avviso e relativi allegati e di accettarle integralmente senza riserva alcuna;
20. di indicare, per comunicazioni della presente procedura, l'indirizzo PEC:……..

DICHIARAZIONI INTEGRATIVE AVVISO PUBBLICO

Allega: -copia fotostatica leggibile di un documento d'identità del/dei sottoscrittore/i;-(eventuale) procura; attestato di Avvenuto Sopralluogo.

_____,_____
(*luogo)* *(data)*

Firma *(per esteso e leggibile)*

_____

(Il presente modulo "Dichiarazioni integrative", opportunamente sottoscritto e corredato dei relativi documenti di riconoscimento di ciascun soggetto, va inserito nella busta A-DOCUMENTAZIONE AMMINISTRATIVA)

Nota 1

Le dichiarazioni di cui ai numeri 1, 2, 3, 4 del presente facsimile devono essere rese anche dai seguenti soggetti:

- il titolare e direttore tecnico, se si tratta di impresa individuale;
- tutti i soci ed i direttori tecnici, per le società in nome collettivo;
- tutti i soci accomandatari e i direttori tecnici, per le società in accomandita semplice;
- tutti i membri del Consiglio di Amministrazione cui sia stata conferita la legale rappresentanza, ivi compresi gli institori e i procuratori generali, tutti i membri di direzione o di vigilanza, tutti i soggetti muniti di poteri di rappresentanza, di direzione o di controllo, il direttore tecnico, il socio unico persona fisica, ovvero il socio di maggioranza in caso di società con numero di soci pari o inferiore a quattro, se si tratta di altro tipo di società o consorzio;
- soggetti cessati dalla carica nell'anno antecedente la data di pubblicazione del bando di gara.

DICHIARAZIONI INTEGRATIVE AVVISO PUBBLICO

(Modello Dichiarazioni integrative Persona Giuridica)

Alla REGIONE PUGLIA
Sezione Demanio e Patrimonio
Servizio Amministrazione del patrimonio
Via Gentile, 52

DICHIARAZIONI INTEGRATIVE (PERSONA GIURIDICA)

Oggetto: AVVISO DI VENDITA MEDIANTE ASTA PUBBLICA A.D. n. 108/..... del bene denominato .....lotto n..., di proprietà della Regione Puglia, autorizzato con DGR n. 1814 del 2025.

****

Il/La sottoscritto/a _____
(nome e cognome)
nato/a_____il_____a _____
C.F._____, residente in _____ Prov._____
Via/Corso/Piazza_____

AUTORIZZATO A RAPPRESENTARE LEGALMENTE L'IMPRESA/ LA SOCIETA':

_____

_____

consapevole delle responsabilità penali e degli effetti amministrativi **previste per chi sottoscrive dichiarazioni mendaci o esibisce atti falsi o contenenti dati non più rispondenti a verità** (così come previsto dagli artt. 75 e 76 del D.P.R. n. 445 del 28.12.2000), ai sensi e per gli effetti di cui agli artt. 46 e 47 del medesimo D.P.R. n. 445 del 28.12.2000

DICHIARA

1. **che** non incorre nelle cause di esclusione di cui all'art. 94, D.Lgs 36/2023
2. **che** i soggetti di cui all'art. 94 del D.Lgs 36/2023 sono i seguenti (vedi nota 1):

NOME E COGNOME	*DATA E LUOGO DI NASCITA*	*CODICE FISCALE*	*RESIDENZA (INDIRIZZO COMPLETO)*	*QUALIFICA*

DICHIARAZIONI INTEGRATIVE AVVISO PUBBLICO

ovvero, di indicare la banca dati ufficiale o il pubblico registro da cui i medesimi possono essere ricavati in modo aggiornato alla data di presentazione dell'offerta è la seguente: _____

3. **che** l'offerta economica presentata è remunerativa giacché per la sua formulazione ha preso atto e tenuto conto:
   a) delle condizioni contrattuali e degli oneri connessi allo stesso, compresi quelli relativi all'assicurazione, alla polizza fidejussoria e al deposito cauzionale;
   b) di tutte le circostanze generali, particolari e locali, nessuna esclusa ed eccettuata, ivi compreso lo stato dei luoghi e i Pareri acquisiti e/o da acquisire per l'uso e le modifiche dell'immobile, che possono avere influito o influire sulla determinazione della propria offerta;
4. **di accettare**, senza condizione o riserva alcuna, tutte le norme e disposizioni contenute nel bando-Avviso pubblico/Rende Noto e nei relativi allegati compreso lo schema di contratto;

Per gli operatori economici non residenti e privi di stabile organizzazione in Italia

5. **di indicare** i seguenti dati: domicilio fiscale ……..; codice fiscale ……, partita IVA ……..; l'indirizzo PEC……,

   oppure, solo in caso di concorrenti aventi sede in altri Stati membri, il seguente indirizzo di posta elettronica ……., ai fini delle comunicazioni di cui all'art. 76, comma 5 del Codice;

Per gli operatori economici ammessi al concordato preventivo con continuità aziendale di cui all'art. 186 bis del R.D. 16 marzo 1942, n. 267

6. **di indicare** i seguenti estremi del provvedimento di ammissione al concordato e del provvedimento di autorizzazione a partecipare alle gare, rilasciati dal Tribunale di _____,nonché dichiara di non partecipare alla gara quale mandataria di un raggruppamento temporaneo di imprese e che le altre imprese aderenti al raggruppamento non sono assoggettate;
7. **di non trovarsi** in stato di fallimento, di liquidazione coatta amministrativa, di amministrazione controllata o di concordato preventivo e di non avere procedimenti in corso per la dichiarazione di tali situazioni;
8. **di non incorrere** in una delle cause di divieto, decadenza o sospensione di cui all'art. 67 del D.Lgs. N. 159/2011;

DICHIARAZIONI INTEGRATIVE AVVISO PUBBLICO

9. **l'insussistenza** in capo al/ai sottoscritto/i delle condizioni di incompatibilità di cui all'art. 53, comma 16 ter, D.Lgs. n. 165/2001;
10. **che** non è stata pronunciata sentenza di condanna passata in giudicato, o emesso decreto penale di condanna divenuto irrevocabile o applicata una pena su richiesta, ai sensi dell'art. 444 del codice di procedura che non è stata pronunciata sentenza di condanna passata in giudicato, o emesso decreto penale di condanna divenuto irrevocabile o applicata una pena su richiesta, ai sensi dell'art. 444 del codice di procedura penale per uno dei reati indicati all'art. 94, comma del D.Lgs. 36/2023 ss.mm.ii. L'esclusione opera se la sentenza o il decreto sono stati emessi nei confronti: del titolare o del direttore tecnico se si tratta di impresa individuale; dei soci o del direttore tecnico se si tratta di società in nome collettivo; dei soci accomandatari o del direttore tecnico se si tratta di società in accomandita semplice; degli amministratori muniti di poteri di rappresentanza o del direttore tecnico o del socio unico persona fisica, ovvero del socio di maggioranza in caso di società con numero di soci pari o inferiore a quattro, se si tratta di altro tipo di società o consorzio. In ogni caso l'esclusione opera operano anche nei confronti dei soggetti cessati dalla carica nell'anno antecedente la data di pubblicazione del bando di gara, qualora l'impresa non dimostri che vi sia stata completa ed effettiva dissociazione dalla condotta penalmente sanzionata; l'esclusione in ogni caso non opera quando il reato è stato depenalizzato, ovvero quando è intervenuta la riabilitazione ovvero quando il reato è stato dichiarato estinto dopo la condanna, ovvero in caso di revoca della condanna medesima;
11. **di non aver** commesso gravi violazioni, definitivamente accertate, rispetto agli obblighi relativi al pagamento delle imposte e tasse, secondo la legislazione italiana o dello Stato cui sono stabiliti;
12. **di non aver** reso nell'anno antecedente la pubblicazione del bando false dichiarazioni in merito ai requisiti ed alle condizioni rilevanti per la partecipazione alle procedure di gara;
13. **di non aver** commesso gravi violazioni, definitivamente accertate, alle norme in materia di contributi previdenziali e assistenziali, secondo la legislazione italiana o dello Stato in cui il concorrente è stabilito;
14. **che** nei propri confronti non è stata applicata la sanzione interdittiva di cui all'art. 9, comma 2, lett. C), del DLgs 231/2001 o altra sanzione che comporti il divieto di contrarre con la Pubblica Amministrazione;
15. **di non aver** riportato condanna per alcuno dei delitti richiamati dall'articolo 32 bis, ter e quater c.p., alla quale consegue l'incapacità di contrarre con la Pubblica Amministrazione;
16. **di non trovarsi** in situazione di controllo e/o collegamento ai sensi dell'art. 2359 del c.c. con altri partecipanti alla gara;
17. **di non risultare** moroso nei confronti dell'Amministrazione Regionale;
18. **di non aver** occupato abusivamente altri immobili di proprietà regionale;
19. **di essere** consapevole che il trattamento dei dati personali, compresi quelli particolari e giudiziari, da parte della Regione Puglia è effettuato esclusivamente per lo svolgimento della presente procedura di gara nel rispetto delle disposizioni del Codice in materia di protezione dei

DICHIARAZIONI INTEGRATIVE AVVISO PUBBLICO

dati personali (d.lgs.196/2003 e s.m.i. e del Regolamento UE 2016/679 – Regolamento Generale sulla Protezione dei Dati); nonché di essere a conoscenza che la sottoscrizione della presente dichiarazione ha valore di attestazione di consenso per il trattamento dei dati personali conformemente a quanto sopra riportato nonché a quanto previsto nell'Informativa al Trattamento dei Dati pubblicata unitamente all'Avviso Pubblico/Rende Noto in oggetto.

_____,_____
(*luogo)* *(data)*

Firma *(per esteso e leggibile)*

_____

(Il presente modulo "Dichiarazioni integrative", opportunamente sottoscritto e corredato dei relativi documenti di riconoscimento di ciascun soggetto, va inserito nella busta A-DOCUMENTAZIONE AMMINISTRATIVA)

Nota 1

Le dichiarazioni di cui ai numeri 1, 2, 3, 4 del presente facsimile devono essere rese anche in nome e per conto dei seguenti soggetti:

- il titolare e direttore tecnico, se si tratta di impresa individuale;
- tutti i soci ed i direttori tecnici, per le società in nome collettivo;
- tutti i soci accomandatari e i direttori tecnici, per le società in accomandita semplice;
- tutti i membri del Consiglio di Amministrazione cui sia stata conferita la legale rappresentanza, ivi compresi gli institori e i procuratori generali, tutti i membri di direzione o di vigilanza, tutti i soggetti muniti di poteri di rappresentanza, di direzione o di controllo, il direttore tecnico, il socio unico persona fisica, ovvero il socio di maggioranza in caso di società con numero di soci pari o inferiore a quattro, se si tratta di altro tipo di società o consorzio;
- soggetti cessati dalla carica nell'anno antecedente la data di pubblicazione del bando di gara.

Mod. Dichiarazione divieto di Pantouflage

CLAUSOLA PANTOUFLAGE

(art. 53, comma 16-ter, del D. Lgs. n. 165/2001)

Il/La sottoscritto/a _____Cod. Fiscale_____, nato/a il _____a_____ (Prov._____), in qualità di_____ della ditta/società _____con sede legale a_____ (Prov._____), in Via/Piazza _____Codice Fiscale _____Partita IVA_____

DICHIARA

sotto la propria responsabilità, ai sensi degli artt. 46 e 47 del D.P.R. n. 445 del 28/12/2000, consapevole delle sanzioni penali, nel caso di dichiarazioni non veritiere e falsità negli atti, richiamate dall'art. 76 e della conseguente decadenza dai benefici di cui all'art. 75 del citato decreto:

al fine dell'applicazione dell'art. 53, comma 16-ter, del D. Lgs. n. 165/2001, introdotto dalla legge n. 190/2012 (attività successiva alla cessazione del rapporto di lavoro – **pantouflage o revolving doors**):

- Di non aver concluso contratti di lavoro subordinato o autonomo e, comunque, non aver attribuito incarichi ad ex dipendenti dell'Amministrazione regionale che hanno esercitato poteri autoritativi o negoziali per conto della Regione Puglia nei propri confronti nel triennio successivo alla cessazione del rapporto di lavoro con la Regione Puglia".

- Che è consapevole che, ai sensi del predetto art. 53, comma 16-ter, i contratti conclusi e gli incarichi conferiti in violazione di tali prescrizioni sono nulli e che è fatto divieto ai soggetti privati che li hanno conclusi o conferiti di contrattare con la Regione Puglia per i successivi tre anni, con l'obbligo di restituzione dei compensi eventualmente percepiti e accertati ad essi riferiti.

Luogo e data…… firma del legale rappresentante

Ai fini della validità della presente dichiarazione deve essere allegata fotocopia, non autenticata, del documento di identità del sottoscrittore

DOMANDA DI PARTECIPAZIONE AVVISO PUBBLICO

Modello

MODELLO OFFERTA ECONOMICA

Alla Regione Puglia
Sezione Demanio e Patrimonio
BARI

OFFERTA ECONOMICA relativa all'AVVISO DI VENDITA MEDIANTE ASTA PUBBLICA A.D. n. 108/…….. del bene denominato …… lotto n……., di proprietà della Regione Puglia, autorizzato con DGR n. 1814 del 2025.

Il/ I sottoscritto/i ……. nato/i a …… il …… residente/i a ……, Prov. …… via …… n……., Cod. Fisc ……, telefono ……., cellulare ……. E-mail …… PEC ……

(barrare/annerire l'opzione che interessa)

- in qualità di persona fisica e in proprio nome, per conto e nell'interesse proprio;
- in qualità di Rappresentante legale della Società/Impresa/Cooperativa…… . ……

con sede legale in .....
C.F/Partita IVA …… pec.....
Indirizzo e-mail .....

O F F R E

il prezzo di € ……. (in cifre con due cifre decimali) diconsi euro …… / ……. (in lettere)

N.B.: la sottoscrizione dell'offerta economica deve avvenire da parte:

- del legale rappresentante dell'operatore economico offerente, in caso di impresa singola;
- del legale rappresentante dell'operatore economico mandatario, in caso di riunione di concorrenti già formalizzata.

Allegato documento/i di riconoscimento in corso di validità.

Data Firma

Mod. per la comunicazione del titolare effettivo e conflitto di interessi

DICHIARAZIONE SOSTITUTIVA DELL'ATTO DI NOTORIETÁ
ai sensi dell'art. 47 del D.P.R. 28 dicembre 2000, n. 445

in ottemperanza alle disposizioni di cui al decreto legislativo 21 novembre 2007, n. 231 e ss.mm.ii
(Norme di prevenzione dell'antiriciclaggio)

Il/la sottoscritto/a			nato/a
Provincia	Il	Cod. fiscale	
residente a		Provincia	CAP
Via/Piazza			
domicilio (*se diverso dalla residenza*) a			
provincia	CAP	Via/Piazza	
□ Carta d'identità	□ Patente	□ Passaporto	□ Altro (*specificare*)
avente numero			
rilasciato il		da	
scadenza			

in qualità di

- □ **Legale Rappresentante**
- □ **Titolare**
- □ **Procuratore**
- □ **Altro (specificare)_____**

della seguente impresa/società:

Ragione sociale		
Via/Piazza		
Comune	Provincia	CAP
Cod. fiscale/P.IVA	codice ATECO	
Descrizione sintetica attività economica		

consapevole che, qualora emerga la non veridicità del contenuto della presente dichiarazione, decade dai benefici eventualmente conseguenti al provvedimento emanato sulla base della dichiarazione non veritiera, , ferme restando le sanzioni penali stabilite dall'articolo 76 del D.P.R. 445/2000 per false attestazioni e mendaci dichiarazioni,

DICHIARA

in relazione alla procedura _____, **avendo preso visione delle istruzioni inerenti la definizione di "titolare effettivo" e le relative modalità di individuazione riportate in calce al presente schema di dichiarazione:**

Opzione 1)

□ di essere l'unico titolare effettivo dell'impresa sopra indicata;

Opzione 2)

□ di essere titolare effettivo dell'impresa unitamente a:

(***ripetere le informazioni sottoindicate per ciascuna persona fisica individuata come titolare effettivo***)

Cognome		Nome	
nato/a		il	
residente a		Provincia	CAP
Via/Piazza			
Cod. fiscale			
estremi documento di identità in corso di validità:			
□ Carta d'identità	□ Patente	□ Passaporto	□ Altro (specificare)

Opzione 3)

□ di non essere il titolare effettivo

Il\I titolare\i effettivo\i dell'impresa è\sono di seguito indicato\i:

(***ripetere le informazioni sottoindicate per ciascuna persona fisica individuata come titolare effettivo***)

Cognome		Nome	
nato/a		il	
residente a		Provincia	CAP
Via/Piazza			
Cod. fiscale			
estremi documento di identità in corso di validità:			
□ Carta d'identità	□ Patente	□ Passaporto	□ Altro (specificare)

Opzione 4)

(*ATTENZIONE: tale scelta è riservata ai soli casi in cui vi sia assenza di controllo o di partecipazioni rilevanti nell'impresa*)

□ che non esiste un titolare effettivo dell'impresa dal momento che (specificare la motivazione: impresa quotata/impresa ad azionariato diffuso/ecc)

……

……

per cui i titolari effettivi sono individuati nelle **persone fisiche titolari di poteri di amministrazione o direzione dell'impresa** di seguito indicate:

(*ripetere le informazioni sottoindicate per ciascuna persona fisica individuata come titolare effettivo, compreso il dichiarante laddove quest'ultimo sia individuabile quale titolare effettivo per effetto dell'assenza di controllo o di partecipazioni rilevanti*)

Cognome		Nome	
nato/a		il	
residente a		Provincia	CAP
Via/Piazza			
Cod. fiscale			
estremi documento di identità in corso di validità:			
□ Carta d'identità	□ Patente	□ Passaporto	□ Altro (specificare)

DICHIARA, altresì,

□ che non sussistono, per le informazioni a conoscenza alla data di sottoscrizione, casi di situazioni di conflitto di interessi di qualsiasi natura, anche potenziale, che possa rappresentare ed essere percepito come una minaccia all'imparzialità e indipendenza nel contesto della presente procedura;

□ di impegnarsi a comunicare tempestivamente eventuali relative modifiche o variazioni

Con riferimento a tutti i soggetti sopra indicati, si allega alla presente:

- **copia dei documenti di identità del rappresentante legale e dei titolari effettivi,** i cui estremi sono stati riportati nella presente dichiarazione;
- **copia dei documenti (tessera sanitaria, carta di identità elettronica) attestanti il rilascio del codice fiscale del rappresentante legale e dei titolari effettivi**

Luogo e data _____

Il Legale Rappresentante/Titolare/procuratore

_____

ISTRUZIONI PER L'IDENTIFICAZIONE DEL TITOLARE EFFETTIVO

1. NORMATIVA DI RIFERIMENTO

Secondo la Normativa Antiriciclaggio (d.lgs. 21 novembre 2007 n. 231), **il titolare effettivo è la persona fisica per conto della quale è realizzata un'operazione o un'attività**.

Nel caso di un'**entità giuridica**, si tratta di quella **persona fisica** – **o le persone – che, possedendo suddetta entità, ne risulta beneficiaria**.

Tutte le entità giuridiche devono perciò essere dotate di titolare effettivo, fatta eccezione per imprese individuali e liberi professionisti, in cui il titolare effettivo coincide con la persona fisica.

Più in dettaglio, ai sensi dell'art. 1 del Decreto MEF n.44/2022, per l'individuazione del titolare effettivo, in caso di:

- **imprese dotate di personalità giuridica**, si fa riferimento alla persona fisica o alle persone fisiche cui è riconducibile la proprietà diretta o indiretta ai sensi dell'articolo 20, commi 2, 3 e 5, del decreto antiriciclaggio;

- **persone giuridiche private**, si fa riferimento ai soggetti individuati dall'articolo 20, comma 4, del decreto antiriciclaggio;

- **trust e istituti giuridici affini**, si fa riferimento ai soggetti individuati dall'articolo 22, comma 5, primo periodo, del decreto antiriciclaggio;

I dati identificativi dei soggetti cui è riferita la titolarità effettiva sono:

- **il nome e il cognome;**
- **il luogo e la data di nascita;**
- **la residenza anagrafica;**
- **il domicilio**, se diverso dalla residenza anagrafica;
- **il codice fiscale**.

2. CRITERI PER L'INDIVIDUAZIONE DEL TITOLARE EFFETTIVO

L'art. 20 del d.lgs. n. 231/2007, come modificato dal d.lgs. n.125 del 2019, richiama l'applicazione di **3 criteri alternativi per l'individuazione del titolare effettivo:**

1. criterio dell'assetto proprietario: sulla base del presente criterio si individua il titolare/i effettivo/i quando una o più persone detengono una partecipazione del capitale societario superiore al 25%. Se questa percentuale di partecipazione societaria è controllata da un'altra entità giuridica non fisica, è necessario risalire la catena proprietaria fino a trovare il titolare effettivo;

2. criterio del controllo: sulla base di questo criterio si provvede a verificare chi è la persona, o il gruppo di persone, che tramite il possesso della maggioranza dei voti o vincoli contrattuali, esercita maggiore influenza all'interno del panorama degli shareholders. Questo criterio è fondamentale nel

caso in cui non si riuscisse a risalire al titolare effettivo con l'analisi dell'assetto proprietario (cfr. punto 1);

3. criterio residuale: questo criterio stabilisce che, se non sono stati individuati i titolari effettivi con i precedenti due criteri, quest'ultimo vada individuato in colui che esercita poteri di amministrazione o direzione della società.

sono tenuti alla comunicazione dei dati sulla titolarità effettiva tutti gli aggiudicatari/contraenti con la PA.

Nel caso in cui si faccia ricorso al subappalto (se previsto dall'Avviso/Bando di gara e dal Contratto di appalto) la comunicazione dei dati relativi al titolare effettivo dovranno essere effettuate oltre che dall'aggiudicatario dell'appalto, anche dal soggetto terzo (subappaltatore) cui l'appaltatore affida in tutto o in parte, l'esecuzione del lavoro ad esso appaltato.
In caso di Raggruppamento Temporaneo di Imprese (RTI) la comunicazione dei dati sul titolare effettivo dovrà essere eseguita da tutti gli operatori economici che fanno parte del Raggruppamento.

INFORMATIVA SULLA PRIVACY (art. 13 del Reg. UE n. 2016/679 del 27 aprile 2016)

Finalità del trattamento: Ai sensi dell'art. 13 del Regolamento UE 2016/679 (GDPR) si informa che i dati raccolti saranno trattati esclusivamente per le finalità connesse agli adempimenti procedimentali inerenti le verifiche antiriciclaggio, nel rispetto della vigente normativa specifica e con l'impiego di misure di sicurezza atte a garantirne la riservatezza.
Base giuridica: Il trattamento dei dati per la finalità sopra descritte viene effettuato in applicazione della disciplina di cui al D.Lgs. 21 novembre 2007 n. 231 165/2001 e smi., in esecuzione di un compito connesso all'esercizio di pubblici poteri di cui è investita la Regione Puglia, ex art. 6, par. 1, lett. e) del Reg. (UE) 2016/679;
Titolare del trattamento: Regione Puglia, con sede in Bari al Lungomare Nazario Sauro n. 33, nella persona del Dirigente pro tempore del Servizio Amministrazione del patrimonio", in qualità di Designato al trattamento *ex* DGR 145/2019, con i seguenti dati di contatto:
recapito mail:_____;
PEC: patrimonioarchivi.bari@pec.rupar.puglia.it ;
Responsabile della protezione dei dati: Il punto di contatto con il RPD è il seguente: rpd@regione.puglia.it.
Categorie di soggetti ai quali i dati possono essere comunicati o che possono venirne a conoscenza:
I dati raccolti potranno essere comunicati:

- ad altre amministrazioni per le verifiche di veridicità delle informazioni rese secondo le previsioni di cui al D.P.R. n. 445/2000.
- ad altri soggetti pubblici o privati in adempimento di obblighi di legge;
- ad altri soggetti che facciano richiesta di accesso documentale o civico generalizzato, nei limiti consentiti ai sensi della legge n. 241/1990 e del D.Lgs. n. 33/2013 e smi.
- ad altri eventuali soggetti terzi se la comunicazione si renderà necessaria per la tutela di Regione Puglia in sede giudiziaria

Trasferimento in Paesi Terzi: i dati raccolti non saranno trasferiti in altri Stati membri dell'Unione Europea né in Paesi terzi extra-UE
Modalità del trattamento: Il trattamento verrà effettuato mediante strumenti manuali, informatici e telematici idonei a garantire la sicurezza e riservatezza delle informazioni rese, nel rispetto dei principi di liceità, correttezza, trasparenza, esattezza, pertinenza e non eccedenza, adottando misure di sicurezza organizzative, tecniche ed informatiche adeguate.
Conferimento dei dati: l'acquisizione dei dati ed il relativo trattamento sono obbligatori in relazione alle finalità sopradescritte. Ne consegue che l'eventuale rifiuto a fornirli potrà determinare l'impossibilità del Titolare del trattamento ad erogare il servizio richiesto.
Periodo di conservazione: I dati raccolti sono conservati per il periodo di tempo strettamente necessario all'espletamento delle attività/finalità sopra descritte. Successivamente saranno conservati in conformità alle norme sulla conservazione della documentazione amministrativa.
Diritti degli interessati: Ai sensi degli artt. 15 e seguenti del Regolamento UE 2016/679 l'interessato può esercitare i seguenti diritti, presentando apposita istanza al Titolare del trattamento, attraverso i dati di contatto del Designato al trattamento *ex* DGR 145/2019 (Dirigente della Sezione Demanio e Patrimonio) come innanzi indicato, o in alternativa, contattando il Responsabile della Protezione dei dati al punto di contatto come innanzi indicato:

- Diritto d'accesso: l'interessato ha il diritto di ottenere la conferma che sia o meno in corso un trattamento di dati personali che lo riguardano e, in tal caso, di ottenere l'accesso ai dati personali e alle informazioni specificate nell'art. 15 GDPR;
- Diritto di rettifica: l'interessato ha il diritto di ottenere, senza ingiustificato ritardo, la rettifica dei dati personali inesatti che lo riguardano e l'integrazione dei dati personali incompleti, anche fornendo una dichiarazione integrativa;
- Diritto alla cancellazione: l'interessato ha il diritto di ottenere, senza ingiustificato ritardo, la cancellazione dei dati personali che lo riguardano, qualora sussistano i motivi specificati nell'art. 17 GDPR;
- Diritto di limitazione di trattamento: l'interessato ha il diritto di ottenere la limitazione del trattamento quando ricorre una delle ipotesi previste dall'art. 18 GDPR;
- Diritto alla portabilità dei dati: l'interessato ha il diritto di ricevere in un formato strutturato, di uso comune e leggibile da dispositivo automatico i dati personali che lo riguardano ed ha il diritto di trasmettere tali dati ad un altro titolare del trattamento, senza impedimenti da parte del titolare del trattamento cui li ha forniti, qualora ricorrano i presupposti previsti dall'art. 20 del GDPR;
- Diritto di opposizione: l'interessato ha il diritto di opporsi in qualsiasi momento, per motivi connessi alla sua situazione particolare, al trattamento dei dati personali che lo riguardano nei casi e con le modalità previste dall'art. 21 del GDPR.

Diritto di reclamo: Gli interessati che ritengono che il presente trattamento dei dati personali avvenga in violazione di quanto previsto dal GDPR hanno il diritto di proporre reclamo al Garante per la Protezione dei dati personali, come previsto dall'art. 77 del Regolamento UE 2016/679, al seguente recapito: Piazza Venezia, 11, c.a.p. 00187 - Roma - protocollo@gpdp.it .

Gli interessati hanno altresì il diritto di adire le opportune sedi giudiziarie ai sensi dell'art. 79 del medesimo Regolamento.

Bollettino Ufficiale della Regione Puglia - n. 34 del 30-4-2026

Agenzia Entrate

Direzione Provinciale di Lecce
Ufficio Provinciale - Territorio
Servizi Catastali

Data: 09/02/2026 Ora: 11.49.15 Segue

Visura n.: T177166 Pag: 1

Visura storica per immobile

Situazione degli atti informatizzati al 09/02/2026

Dati della richiesta	**Comune di NARDO' (Codice:F842)**
	Provincia di LECCE
Catasto Fabbricati	**Foglio: 90 Particella: 96**

INTESTATO

1	REGIONE PUGLIA DEMANIO FERROVIARIO sede in BARI (BA)	80017210727*	(1) Proprieta' 1/1

Unità immobiliare dal 19/09/2016

N.	DATI IDENTIFICATIVI				DATI DI CLASSAMENTO							DATI DERIVANTI DA
	Sezione Urbana	Foglio	Particella	Sub	Zona Cens.	Micro Zona	Categoria	Classe	Consistenza	Superficie Catastale	Rendita	
1		**90**	**92** **96**				**E/1**				**Euro 7.431,81**	VARIAZIONE TOPONOMASTICA del 19/09/2016 Pratica n. LE0227443 in atti dal 19/09/2016 VARIAZIONE DI TOPONOMASTICA (n. 110728.1/2016)
Indirizzo		VIA CANTORE Piano T - 1										
Notifica			**Partita**			**Mod.58**	-					

Mappali Terreni Correlati
Codice Comune F842 - Foglio 90 - Particella 92
Codice Comune F842 - Foglio 90 - Particella 96

Situazione dell'unità immobiliare dal 27/05/2014

N.	DATI IDENTIFICATIVI				DATI DI CLASSAMENTO							DATI DERIVANTI DA
	Sezione Urbana	Foglio	Particella	Sub	Zona Cens.	Micro Zona	Categoria	Classe	Consistenza	Superficie Catastale	Rendita	
1		**90**	**96** **92**				**E/1**				**Euro 7.431,81**	VARIAZIONE TOPONOMASTICA del 27/05/2014 Pratica n. LE0167801 in atti dal 27/05/2014 VARIAZIONE DI TOPONOMASTICA (n. 76113.1/2014)
Indirizzo		VIA CANTORE; (P.T-1)										
Notifica			**Partita**			**Mod.58**	-					

Visura storica per immobile
Situazione degli atti informatizzati al 09/02/2026

Situazione dell'unità immobiliare dal 12/05/1992

N.	DATI IDENTIFICATIVI				DATI DI CLASSAMENTO							DATI DERIVANTI DA
	Sezione Urbana	Foglio	Particella	Sub	Zona Cens.	Micro Zona	Categoria	Classe	Consistenza	Superficie Catastale	Rendita	
1		**90**	**92 96**				**E/1**				**Euro 7.431,81 L. 14.390.000**	CLASSAMENTO del 12/05/1992 in atti dal 12/05/1992 VRE DECRETO DEL 20/1/90 (n. 8873.2/1992)
Indirizzo	(P.T-1); VIA GEN.CANTORE											
Notifica			**Partita**	977	**Mod.58**	-						

Situazione dell'unità immobiliare dall'impianto meccanografico

N.	DATI IDENTIFICATIVI				DATI DI CLASSAMENTO							DATI DERIVANTI DA
	Sezione Urbana	Foglio	Particella	Sub	Zona Cens.	Micro Zona	Categoria	Classe	Consistenza	Superficie Catastale	Rendita	
1		**90**	**92 96**				**E/1**					Impianto meccanografico del 30/06/1987
Indirizzo	(P.T-1); VIA GEN.CANTORE											
Notifica			**Partita**	977	**Mod.58**	-						

L'intestazione alla data della richiesta deriva dai seguenti atti:

Situazione degli intestati dal 09/05/2013

N.	DATI ANAGRAFICI	CODICE FISCALE	DIRITTI E ONERI REALI
1	REGIONE PUGLIA DEMANIO FERROVIARIOsede in BARI (BA)	80017210727*	(1) Proprieta' 1/1
DATI DERIVANTI DA	VOLTURA D'UFFICIO del 09/05/2013 Pubblico ufficiale REG.PUGLIA DEMANIO Sede BARI (BA) Repertorio n. 12528 - REC.NOTA TRASCR.NE N16956/13-DEVOLUZIONE Voltura n. 19630.1/2013 - Pratica n. LE0267922 in atti dal 21/10/2013		

Situazione degli intestati dal 09/05/2013

N.	DATI ANAGRAFICI	CODICE FISCALE	DIRITTI E ONERI REALI
1	REGIONE PUGLIA DEMANIO FERROVIARIOsede in BARI (BA)	80017210727*	(1) Proprieta' 1/1 fino al 09/05/2013
DATI DERIVANTI DA	Atto amministrativo DECRETO (DISPOSIZIONI DELLE AUTORITA') del 09/05/2013 Pubblico ufficiale REGIONE PUGLIA-SETT. DEMA Sede BARI (BA) Repertorio n. 12528 - DEVOLUZIONE (Passaggi intermedi da esaminare) Trascrizione n. 16956.1/2013 Reparto PI di LECCE in atti dal 23/07/2013		

Bollettino Ufficiale della Regione Puglia - n. 34 del 30-4-2026 22619

Bollettino Ufficiale della Regione Puglia - n. 34 del 30-4-2026

Direzione Provinciale di Lecce
Ufficio Provinciale - Territorio
Servizi Catastali

Visura storica per immobile

Situazione degli atti informatizzati al 09/02/2026

Data: 09/02/2026 Ora: 11.49.15 Fine

Visura n.: T177166 Pag: 3

Situazione degli intestati dall'impianto meccanografico

N.	DATI ANAGRAFICI	CODICE FISCALE	DIRITTI E ONERI REALI
1	DEMANIO DELLO STATO RAMO FERROVIA		(1) Proprieta' fino al 09/05/2013
2	FERROVIE DEL SUD EST S.P.A.CON SEDE IN ROMA		(8) Usufrutto fino al 09/05/2013
DATI DERIVANTI DA	Impianto meccanografico del 30/06/1987		

Visura telematica

* Codice Fiscale Validato in Anagrafe Tributaria.

Visura storica per immobile
Situazione degli atti informatizzati al 09/02/2026

Dati della richiesta	**Comune di BARI (Codice:A662)**
	Provincia di BARI
Catasto Fabbricati	**Foglio: 18 Particella: 959 Sub.: 1**

INTESTATO

1	REGIONE PUGLIA CON SEDE IN BARI sede in BARI (BA)	80017210727*	(1) Proprieta' 1000/1000

Unità immobiliare dal 05/03/2012

N.	DATI IDENTIFICATIVI				DATI DI CLASSAMENTO							DATI DERIVANTI DA
	Sezione Urbana	Foglio	Particella	Sub	Zona Cens.	Micro Zona	Categoria	Classe	Consistenza	Superficie Catastale	Rendita	
1		**18**	**959**	**1**	**2**		**D/6**				**Euro 72.336,00**	VARIAZIONE NEL CLASSAMENTO del 05/03/2012 Pratica n. BA0086331 in atti dal 05/03/2012 VARIAZIONE DI CLASSAMENTO (n. 8417.1/2012)
Indirizzo	VIALE BIAGIO ACCOLTI GIL n. SN Piano S1-T											
Notifica				**Partita**		**Mod.58**						
Annotazioni	-classamento e rendita validati											

Mappali Terreni Correlati
Codice Comune A662 - Sezione A - Foglio 18 - Particella 959

Situazione dell'unità immobiliare dal 24/03/2011

N.	DATI IDENTIFICATIVI				DATI DI CLASSAMENTO							DATI DERIVANTI DA
	Sezione Urbana	Foglio	Particella	Sub	Zona Cens.	Micro Zona	Categoria	Classe	Consistenza	Superficie Catastale	Rendita	
1		**18**	**959**	**1**	**2**		**D/6**				**Euro 72.336,00**	COSTITUZIONE del 24/03/2011 Pratica n. BA0151958 in atti dal 24/03/2011 COSTITUZIONE (n. 2936.1/2011)
Indirizzo	VIALE BIAGIO ACCOLTI GIL n. SN Piano S1-T											
Notifica				**Partita**		**Mod.58**						

Bollettino Ufficiale della Regione Puglia - n. 34 del 30-4-2026

Direzione Provinciale di Bari
Ufficio Provinciale - Territorio
Servizi Catastali

Visura storica per immobile
Situazione degli atti informatizzati al 09/02/2026

Data: 09/02/2026 Ora: 11.37.23 Fine

Visura n.: T167460 Pag: 2

Annotazioni	-classamento e rendita proposti (d.m. 701/94)

L'intestazione alla data della richiesta deriva dai seguenti atti:

Situazione degli intestati dal 24/03/2011

N.	DATI ANAGRAFICI	CODICE FISCALE	DIRITTI E ONERI REALI
1	REGIONE PUGLIA CON SEDE IN BARIsede in BARI (BA)	80017210727*	(1) Proprieta' 1000/1000
DATI DERIVANTI DA	COSTITUZIONE del 24/03/2011 Pratica n. BA0151958 in atti dal 24/03/2011 COSTITUZIONE (n. 2936.1/2011)		

Visura telematica

* Codice Fiscale Validato in Anagrafe Tributaria.

Visura storica per immobile
Situazione degli atti informatizzati al 09/02/2026

Dati della richiesta	**Comune di BARI (Codice:A662A)**
	Sezione BARI (Provincia di BARI)
Catasto Terreni	**Foglio: 18 Particella: 455**

INTESTATO

1	REGIONE PUGLIA sede in BARI (BA)	80017210727*	(1) Proprieta'

Unità immobiliare dall'impianto meccanografico

N.	DATI IDENTIFICATIVI			DATI CLASSAMENTO						DATI DERIVANTI DA
	Foglio	Particella	Sub	Porz	Qualità Classe	Superficie(m²) ha are ca	Deduz	Reddito Dominicale	Reddito Agrario	
1	**18**	**455**		**-**	**SEMINATIVO 1**	**18 66**		**Euro 20,72 L. 40.119**	**Euro 5,78 L. 11.196**	Impianto meccanografico del 01/08/1977
Notifica				**Partita**	19899					

L'intestazione alla data della richiesta deriva dai seguenti atti:

Situazione degli intestati dal 03/06/1987

N.	DATI ANAGRAFICI	CODICE FISCALE	DIRITTI E ONERI REALI
1	REGIONE PUGLIAsede in BARI (BA)	80017210727*	(1) Proprieta'
DATI DERIVANTI DA	DELIBERA del 03/06/1987 Registrazione n. 1834 registrato in data 03/06/1987 - n. 14910.1/1987 in atti dal 06/04/1989		

Situazione degli intestati dall'impianto meccanografico

N.	DATI ANAGRAFICI	CODICE FISCALE	DIRITTI E ONERI REALI
1	CASSA PE OPERE STRAORDINARIE DI PUBBLICO INTERESSE NELL ITALIA MERIDIONALE CASSA PER IL MEZZOGIORNO		fino al 03/06/1987
DATI DERIVANTI DA	Impianto meccanografico del 01/08/1977		

Visura telematica

* Codice Fiscale Validato in Anagrafe Tributaria.

Bollettino Ufficiale della Regione Puglia - n. 34 del 30-4-2026 22623

Bollettino Ufficiale della Regione Puglia - n. 34 del 30-4-2026

Direzione Provinciale di Bari
Ufficio Provinciale - Territorio
Servizi Catastali

Visura storica per immobile

Situazione degli atti informatizzati al 09/02/2026

Data: 09/02/2026 Ora: 11.43.56 Segue

Visura n.: T172790 Pag: 1

Dati della richiesta	**Comune di BARI (Codice:A662A)**
	Sezione BARI (Provincia di BARI)
Catasto Terreni	**Foglio: 18 Particella: 457**

INTESTATO

1	REGIONE PUGLIA sede in BARI (BA)	80017210727*	(1) Proprieta'

Unità immobiliare dall'impianto meccanografico

N.	DATI IDENTIFICATIVI			DATI CLASSAMENTO						DATI DERIVANTI DA
	Foglio	Particella	Sub	Porz	Qualità Classe	Superficie(m²) ha are ca	Deduz	Reddito Dominicale	Reddito Agrario	
1	**18**	**457**		**-**	**SEM 1 ARB IRR**	**05 22**		**Euro 9,71 L. 18.792**	**Euro 3,50 L. 6.786**	Impianto meccanografico del 01/08/1977
Notifica				**Partita**	19899					

L'intestazione alla data della richiesta deriva dai seguenti atti:

Situazione degli intestati dal 03/06/1987

N.	DATI ANAGRAFICI	CODICE FISCALE	DIRITTI E ONERI REALI
1	REGIONE PUGLIAsede in BARI (BA)	80017210727*	(1) Proprieta'
DATI DERIVANTI DA	DELIBERA del 03/06/1987 Registrazione n. 1834 registrato in data 03/06/1987 - n. 14910.1/1987 in atti dal 06/04/1989		

Situazione degli intestati dall'impianto meccanografico

N.	DATI ANAGRAFICI	CODICE FISCALE	DIRITTI E ONERI REALI
1	CASSA PE OPERE STRAORDINARIE DI PUBBLICO INTERESSE NELL ITALIA MERIDIONALE CASSA PER IL MEZZOGIORNO		fino al 03/06/1987
DATI DERIVANTI DA	Impianto meccanografico del 01/08/1977		

Visura storica per immobile
Situazione degli atti informatizzati al 09/02/2026

Visura telematica

* Codice Fiscale Validato in Anagrafe Tributaria.

Bollettino Ufficiale della Regione Puglia - n. 34 del 30-4-2026 22625

Direzione Provinciale di Bari
Ufficio Provinciale - Territorio
Servizi Catastali

Visura storica per immobile

Situazione degli atti informatizzati al 09/02/2026

Data: 09/02/2026 Ora: 11.44.48 Fine

Visura n.: T173487 Pag: 1

Dati della richiesta	**Comune di BARI (Codice:A662A)**
	Sezione BARI (Provincia di BARI)
Catasto Terreni	**Foglio: 18 Particella: 460**

INTESTATO

1	REGIONE PUGLIA sede in BARI (BA)	80017210727*	(1) Proprieta'

Unità immobiliare dall'impianto meccanografico

N.	DATI IDENTIFICATIVI			DATI CLASSAMENTO						DATI DERIVANTI DA
	Foglio	Particella	Sub	Porz	Qualità Classe	Superficie(m²) ha are ca	Deduz	Reddito Dominicale	Reddito Agrario	
1	**18**	**460**		**-**	**FRUTTETO 1**	**01 08**		**Euro 1,53 L. 2.970**	**Euro 0,61 L. 1.188**	Impianto meccanografico del 01/08/1977
Notifica			**Partita**	19899						

L'intestazione alla data della richiesta deriva dai seguenti atti:

Situazione degli intestati dal 03/06/1987

N.	DATI ANAGRAFICI	CODICE FISCALE	DIRITTI E ONERI REALI
1	REGIONE PUGLIAsede in BARI (BA)	80017210727*	(1) Proprieta'
DATI DERIVANTI DA	DELIBERA del 03/06/1987 Registrazione n. 1834 registrato in data 03/06/1987 - n. 14910.1/1987 in atti dal 06/04/1989		

Situazione degli intestati dall'impianto meccanografico

N.	DATI ANAGRAFICI	CODICE FISCALE	DIRITTI E ONERI REALI
1	CASSA PE OPERE STRAORDINARIE DI PUBBLICO INTERESSE NELL ITALIA MERIDIONALE CASSA PER IL MEZZOGIORNO		fino al 03/06/1987
DATI DERIVANTI DA	Impianto meccanografico del 01/08/1977		

Visura telematica

* Codice Fiscale Validato in Anagrafe Tributaria.

Bollettino Ufficiale della Regione Puglia - n. 34 del 30-4-2026

Visura storica per immobile

Situazione degli atti informatizzati al 09/02/2026

Dati della richiesta	**Comune di BARI (Codice:A662A)**
	Sezione BARI (Provincia di BARI)
Catasto Terreni	**Foglio: 18 Particella: 461**

INTESTATO

1	REGIONE PUGLIA sede in BARI (BA)	80017210727*	(1) Proprieta'

Unità immobiliare dal 10/06/1986

N.	DATI IDENTIFICATIVI			DATI CLASSAMENTO						DATI DERIVANTI DA
	Foglio	Particella	Sub	Porz	Qualità Classe	Superficie(m²) ha are ca	Deduz	Reddito Dominicale	Reddito Agrario	
1	**18**	**461**		**-**	**FRUTTETO 1**	**77 08**		**Euro 109,47 L. 211.970**	**Euro 43,79 L. 84.788**	FRAZIONAMENTO in atti dal 10/06/1986 (n. 5182)
Notifica					**Partita**	225140				

Sono stati inoltre variati i seguenti immobili:

Foglio:18 Particella:472 ;

Situazione dell'unità immobiliare dall'impianto meccanografico

N.	DATI IDENTIFICATIVI			DATI CLASSAMENTO						DATI DERIVANTI DA
	Foglio	Particella	Sub	Porz	Qualità Classe	Superficie(m²) ha are ca	Deduz	Reddito Dominicale	Reddito Agrario	
1	**18**	**461**		**-**	**FRUTTETO 1**	**78 08**		**L. 214.720**	**L. 85.888**	Impianto meccanografico del 01/08/1977
Notifica					**Partita**	19899				

L'intestazione alla data della richiesta deriva dai seguenti atti:

Bollettino Ufficiale della Regione Puglia - n. 34 del 30-4-2026 22627

Bollettino Ufficiale della Regione Puglia - n. 34 del 30-4-2026

Direzione Provinciale di Bari
Ufficio Provinciale - Territorio
Servizi Catastali

Visura storica per immobile

Situazione degli atti informatizzati al 09/02/2026

Data: 09/02/2026 Ora: 11.46.47 Fine

Visura n.: T175114 Pag: 2

Situazione degli intestati dal 03/06/1987

N.	DATI ANAGRAFICI	CODICE FISCALE	DIRITTI E ONERI REALI
1	REGIONE PUGLIAsede in BARI (BA)	80017210727*	(1) Proprieta'
DATI DERIVANTI DA	DELIBERA del 03/06/1987 Registrazione n. 1834 registrato in data 03/06/1987 - n. 14910.1/1987 in atti dal 06/04/1989		

Situazione degli intestati dall'impianto meccanografico

N.	DATI ANAGRAFICI	CODICE FISCALE	DIRITTI E ONERI REALI
1	CASSA PE OPERE STRAORDINARIE DI PUBBLICO INTERESSE NELL ITALIA MERIDIONALE CASSA PER IL MEZZOGIORNO		fino al 03/06/1987
DATI DERIVANTI DA	Impianto meccanografico del 01/08/1977		

Visura telematica

* Codice Fiscale Validato in Anagrafe Tributaria.

DOMANDA DI PARTECIPAZIONE AVVISO PUBBLICO

(facsimile Atto di delega)

Alla REGIONE PUGLIA
Sezione Demanio e Patrimonio
Servizio Amministrazione del patrimonio
Via Gentile, 52
70126 BARI

ATTO DI DELEGA

Oggetto: AVVISO DI VENDITA MEDIANTE ASTA PUBBLICA A.D. n. 108/..... del bene denominato .....lotto n..., di proprietà della Regione Puglia, autorizzato con DGR n. 1814 del 2025.

Il/La sottoscritto/a_____
(nome e cognome)
nato/a il _____ a _____
C.F._____, residente in (Nazione) _____
(Città)_____Prov._____
Via/Corso/Piazza_____
Email_____, PEC_____
Telefono_____, cellulare_____
(barrare la casella che interessa-depennare ciò che non interessa)
□ in proprio
□ in proprio nella qualità di Titolare della Ditta Individuale
"_____"
Ovvero
nella qualità di
□ rappresentante legale □ procuratore munito di regolare procura per atto pubblico o scrittura privata autenticata
dell'Impresa _____

con sede legale in *(città)* _____
Via/Corso/Piazza _____
STATO _____C. Fiscale
_____
P.IVA _____ Tel.
_____
E mail_____
Pec_____

DELEGA

il/la
sig./sig.ra_____nato/a il
_____ a _____
C.F._____, residente in (Nazione)
_____
(Città)_____Prov._____
__
Via/Corso/Piazza_____
__
Email_____,
PEC_____
ad effettuare, in nome e per conto del delegante, il sopralluogo previsto dall'Avviso Pubblico sopra indicato relativo all'immobile, di proprietà della REGIONE PUGLIA, denominato "_____" sito in ITALIA nel Comune di _____;
ovvero
a presenziare, in nome e per conto del delegante, alla seduta di gara pubblica del .....
Allega:
□Documento di riconoscimento del Delegante;
□Documento di riconoscimento del Delegato.
_____,_____
(*luogo) (data)*
Firma del delegante
_____

ISTRUZIONI PER LA COMPILAZIONE

-Compilare in formato elettronico o in stampatello con scrittura leggibile.
-Barrare le caselle che interessano.

-Depennare le parti che non interessano.
-Firmare per esteso con firma chiara e leggibile.
-Nel caso di consorzi o r.t.i. già costituiti le persone sopra indicate devono essere riferite al consorzio o all'impresa capogruppo o mandataria e va allegata documentazione a comprova
del consorzio o della r.t.i.; nel caso di r.t.i. o consorzi non ancora costituiti il sopralluogo va eseguito da ciascun soggetto concorrente che intenda consorziarsi o raggrupparsi e va allegata documentazione relativa alla r.t.i. o al consorzio costituendo.
-In caso di persona giuridica, allegare documentazione attestante i poteri del sottoscrittore.

REGIONE PUGLIA - SERVIZIO AMMINISTRAZIONE BENI DEL DEMANIO ARMENTIZIO, ONC E RIFORMA FONDIARIA

Avviso pubblico ai sensi del R.R n. 23/2011 – Art. 5 "Regolamento per l'uso dei beni immobili regionali. Comune: Nardò. Foglio: 9. Particella: 28.

AVVISO PUBBLICO

ai sensi del R.R n. 23/2011 – Art. 5 "Regolamento per l'uso dei beni immobili regionali"

Il Dirigente "*ad Interim*" del Servizio

VISTO l'Atto n. 9 del 04/03/2022 del Direttore del Dipartimento Personale e Organizzazione e successive proroghe, con il quale è stato affidato al dott. Francesco Capurso la direzione *ad Interim* del Servizio Amministrazione Beni del Demanio Armentizio, ONC e Riforma Fondiaria (da ultimo prorogato al 31/05/2026 con Atto Dirigenziale n. 35 del 31/10/2025).

VISTO:

- il R.R. n. 23/2011 "*Regolamento per l'uso dei beni immobili regionali"* che disciplina il procedimento e le condizioni per l'affidamento in concessione ovvero in locazione dei beni immobili demaniali e patrimoniali della Regione Puglia, a qualsiasi titolo pervenuti e gestiti dalla Sezione Demanio e Patrimonio con esclusione di quelli classificati come demanio marittimo e sue pertinenze;

DATO ATTO CHE:

- ai sensi del vigente R.R. n. 23 del 02.11.2011, le concessioni e locazioni di beni regionali possono essere disposte, oltre che sulla base di avvisi pubblici di valorizzazione, anche su istanza di parte;
- Il procedimento di assegnazione sui stanza di parte è disciplinato dall'art. 5 del citato Regolamento;

RENDE NOTO CHE

- con istanza acquisita al prot. n. 0083077 del 17/02/2026, è pervenuta allo scrivente Servizio una richiesta da parte della e-distribuzione S.p.A. intesa ad ottenere il rilascio di una concessione sull'area di proprietà della Regione Puglia sita nel Comune di Nardò (LE) individuata in Catasto al Foglio 9 p.lla 28, al fine della realizzazione di una linea elettrica interrata in cavi M.T. da posare per elettrificare una cabina prefabbricata del tipo box di trasformazione M.T. /B.T. da installare, oggetto di uscita della linea elettrica interrata in cavi B.T. da posare per elettrificare n. 1 armadietto elettrico stradale da installare, il tutto per potenziamento rete e fornitura di energia elettrica;
- per il cespite richiesto in concessione, come sopra descritto, il Servizio ha accertato che trattasi di bene appartenente alla proprietà regionale, non soddisfacente a concrete ed immediate esigenze della Regione, e che sono rispettate le condizioni di cui all'art.2, comma 4, del vigente regolamento regionale n. 23/2011 per l'uso dei beni immobili regionali;
- si può procedere, dunque, alla concessione del bene richiesto, in favore dell'istante e-distribuzione S.p.A.;
- la stessa concessione sarà subordinata alla condizione che resta a cura del Concessionario l'acquisizione di ogni prescrizione, parere, nulla-osta, autorizzazione/permesso degli Enti/Amministrazioni Pubbliche interessate, previsti per legge, sollevando la Regione Puglia da qualsiasi eventuale responsabilità ed oneri;
- l'ufficio a tal fine sta avviando le procedure conclusive al fine di poter sottoscrivere l'atto di concessione;
- il contratto di concessione conterrà specifiche condizioni e una specifica clausola risolutiva, che consenta in ogni tempo alla Regione di rientrare nella disponibilità dell'immobile, senza oneri a proprio carico;
- la concessione a rilasciarsi avrà durata di anni 20 (venti) decorrenti dalla data di rilascio della stessa;
- la domanda presentata rimarrà depositata presso l'Ufficio della Struttura Provinciale di Bari del Servizio Amministrazione Beni del Demanio Armentizio, Onc e Riforma Fondiaria, sito in Bari alla via Gentile n. 52.

- il responsabile del procedimento è l'Avv. Francesco Giampetruzzi "Responsabile E.Q. Gestione Amministrativa dei beni ex Ersap ubicati nelle province di Bari e Lecce" al quale è possibile rivolgersi per ulteriori informazioni (tel. 0805404063 e- mail:f.giampetruzzi@regione.puglia.it);
- il presente avviso verrà pubblicato:
  - sull'Albo pretorio del Comune di Nardò;
  - sul BURP;
  - sul sito istituzionale dell aRegione Puglia –Portale tematico "Istituzione e Partecipazione" – Sezione tematica "Demanio e patrimonio immobiliare" raggiungibile al seguente link: https://www.regione.puglia.it/web/istituzione-e-partecipazione/demanio-e-patrimonioimmobiliare;
- eventuali osservazioni dovranno pervenire entro e non oltre le ore 12.00 del giorno 29/05/2026 (scadenza dell'avviso) con le seguenti modalità:
  - a mezzo pec all'indirizzo servizio.riformafondiaria@pec.rupar.puglia.it;
  - ovvero a mezzo servizio postale con raccomandata a/r;
  - ovvero a mezzo di agenzia di recapito autorizzata con ricevuta di ritorno.

Il recapito del plico rimane ad esclusivo rischio del mittente.

ALLEGATI:

1. Estratti dell'area interessata come da istanza pervenuta.
2. Informativa privacy.

Il Responsabile di E.Q.
Francesco Giampietruzzi
(firmato il 21/04/2026)

Il Dirigente *ad Interim* del Servizio
Dott. Francesco Capurso
(firmato il 21/04/2026)

REGIONE PUGLIA

DIPARTIMENTO BILANCIO, AFFARI GENERALI E INFRASTRUTTURE

SEZIONE DEMANIO E PATRIMONIO

SERVIZIO AMMINISTRAZIONE BENI DEL DEMANIO ARMENTIZIO, ONC E RIFORMA FONDIARIA

INFORMATIVA SULLA PRIVACY (artt. 13 e 14 del Reg. UE n. 2016/679 del 27 aprile 2016)

Ai sensi dell'art. 13 del Regolamento UE 2016/679 (GDPR) si informa la S.V che i dati raccolti saranno trattati esclusivamente per le finalità connesse alla verifica dei requisiti necessari all'assegnazione in concessione di beni immobili appartenenti alla Regione Puglia e per le successive attività inerenti la stipula ed esecuzione del contratto accessorio al provvedimento concessorio, nel rispetto della vigente normativa specifica e con l'impiego di misure di sicurezza atte a garantirne la riservatezza.

Finalità del trattamento: i dati forniti sono utilizzati esclusivamente per finalità connesse alla verifica dei requisiti necessari all'emanazione del provvedimento di concessione ed alla successiva sottoscrizione della convenzione-contratto che accede al provvedimento concessorio, ivi incluse le verifiche in materia di antiriciclaggio previste dalla vigente normativa, nonché per la gestione ed esecuzione economica, fiscale ed amministrativa del contratto stesso;

Base giuridica: Il trattamento dei dati per la finalità sopra descritte viene effettuato in applicazione della disciplina prevista dalla L.R. n. 27 del 26/04/1995 *"Disciplina dell'amministrazione del demanio e del patrimonio",* dalla L.R. 5 febbraio 2013, n. 4 e smi "*Testo unico delle disposizioni legislative in materia di demanio armentizio e beni della soppressa Opera nazionale combattenti"* e dal Regolamento Regionale 02/11/2011 n. 23 "Regolamento *per l'uso di beni immobili regionali" e ss.mm.ii*, in esecuzione di un compito di interesse pubblico o comunque connesso all'esercizio di pubblici poteri di cui è investita la Regione Puglia, ex art. 6, par. 1, lett. e) del Reg. (UE) 2016/679; Il trattamento di dati personali relativi a condanne penali e a reati o a connesse misure di sicurezza di cui all'art. 10 del GDPR è consentito ai sensi dell'art.2 octies, co. 3, lett. h), i) ed m) del D. Lgs. 196/2003 e smi.

Titolare del trattamento: Regione Puglia, con sede in Bari al Lungomare Nazario Sauro n. 33, nella persona del Dirigente del Servizio "*Amministrazione beni del demanio armentizio, ONC e Riforma Fondiaria"*, in qualità di Designato al trattamento *ex* DGR 145/2019, con i seguenti dati di contatto: recapito mail: sezionedemanioepatrimonio@regione.puglia.it;

PEC: servizio.riformafondiaria@pec.rupar.puglia.it

REGIONE PUGLIA

DIPARTIMENTO BILANCIO, AFFARI GENERALI E INFRASTRUTTURE

SEZIONE DEMANIO E PATRIMONIO

SERVIZIO AMMINISTRAZIONE BENI DEL DEMANIO ARMENTIZIO, ONC E RIFORMA FONDIARIA

Responsabile della protezione dei dati: Il punto di contatto con il RPD è il seguente: rpd@regione.puglia.it.

Categorie di soggetti ai quali i dati possono essere comunicati o che possono venirne a conoscenza

I dati raccolti potranno essere comunicati:

- ad altre amministrazioni per le verifiche di veridicità delle informazioni rese secondo le previsioni di cui al D.P.R. n. 445/2000.
- ad altri soggetti che facciano richiesta di accesso documentale o civico generalizzato, nei limiti consentiti ai sensi della legge n. 241/1990 e del D.Lgs. n. 33/2013 e smi.
- ad enti o imprese private in adempimento di obblighi di legge,
- ad altri eventuali soggetti terzi se la comunicazione si renderà necessaria per la tutela di Regione Puglia in sede giudiziaria

Trasferimento in Paesi Terzi I dati raccolti non saranno trasferiti in altri Stati membri dell'Unione Europea né in Paesi terzi extra-UE

Modalità del trattamento: Il trattamento verrà effettuato mediante strumenti manuali, informatici e telematici idonei a garantire la sicurezza e riservatezza delle informazioni rese, nel rispetto dei principi di liceità, correttezza, trasparenza, esattezza, pertinenza e non eccedenza, adottando misure di sicurezza organizzative, tecniche ed informatiche adeguate.

Conferimento dei dati: l'acquisizione dei dati ed il relativo trattamento sono obbligatori in relazione alle finalità sopradescritte. Ne consegue che l'eventuale rifiuto a fornirli potrà determinare l'impossibilità del Titolare del trattamento a dare corso al procedimento sopra descritto.

Periodo di conservazione: I dati raccolti saranno conservati per il periodo di tempo strettamente necessario all'espletamento delle attività/finalità sopra descritte e comunque fino allo spirare dei termini di prescrizione per eventuali pretese o responsabilità dalle stesse nascenti ovvero fino al passaggio in giudicato della pronuncia giurisdizionale.

Diritti degli interessati: Ai sensi degli artt. 15 e seguenti del Regolamento UE 2016/679 l'interessato può esercitare i seguenti diritti, presentando apposita istanza al Titolare del trattamento, attraverso i dati di contatto del Designato al trattamento *ex* DGR 145/2019

REGIONE PUGLIA

DIPARTIMENTO BILANCIO, AFFARI GENERALI E INFRASTRUTTURE

SEZIONE DEMANIO E PATRIMONIO

SERVIZIO AMMINISTRAZIONE BENI DEL DEMANIO ARMENTIZIO, ONC E RIFORMA FONDIARIA

(Dirigente del Servizio Amministrazione beni del demanio armentizio, ONC e Riforma Fondiaria) come innanzi indicato, o in alternativa, contattando il Responsabile della Protezione dei dati al punto di contatto come innanzi indicato:

- Diritto d'accesso: l'interessato ha il diritto di ottenere la conferma che sia o meno in corso un trattamento di dati personali che lo riguardano e, in tal caso, di ottenere l'accesso ai dati personali e alle informazioni specificate nell'art. 15 GDPR;
- Diritto di rettifica: l'interessato ha il diritto di ottenere, senza ingiustificato ritardo, la rettifica dei dati personali inesatti che lo riguardano e l'integrazione dei dati personali incompleti, anche fornendo una dichiarazione integrativa;
- Diritto alla cancellazione: l'interessato ha il diritto di ottenere, senza ingiustificato ritardo, la cancellazione dei dati personali che lo riguardano, qualora sussistano i motivi specificati nell'art. 17 GDPR;
- Diritto di limitazione di trattamento: l'interessato ha il diritto di ottenere la limitazione del trattamento quando ricorre una delle ipotesi previste dall'art. 18 GDPR;
- Diritto alla portabilità dei dati: l'interessato ha il diritto di ricevere in un formato strutturato, di uso comune e leggibile da dispositivo automatico i dati personali che lo riguardano ed ha il diritto di trasmettere tali dati ad un altro titolare del trattamento, senza impedimenti da parte del titolare del trattamento cui li ha forniti, qualora ricorrano i presupposti previsti dall'art. 20 del GDPR;
- Diritto di opposizione: l'interessato ha il diritto di opporsi in qualsiasi momento, per motivi connessi alla sua situazione particolare, al trattamento dei dati personali che lo riguardano nei casi e con le modalità previste dall'art. 21 del GDPR.

Diritto di reclamo: Gli interessati che ritengono che il presente trattamento dei dati personali avvenga in violazione di quanto previsto dal GDPR hanno il diritto di proporre reclamo al Garante per la Protezione dei dati personali, come previsto dall'art. 77 del Regolamento UE 2016/679, al seguente recapito: Piazza Venezia, 11, c.a.p. 00187 - Roma - protocollo@gpdp.it .

Gli interessati hanno altresì il diritto di adire le opportune sedi giudiziarie ai sensi dell'art. 79 del medesimo Regolamento.

STRALCIO I.G.M. TAV. 511 - I "VEGLIE"

Scala 1:25000

ALLEGATO A

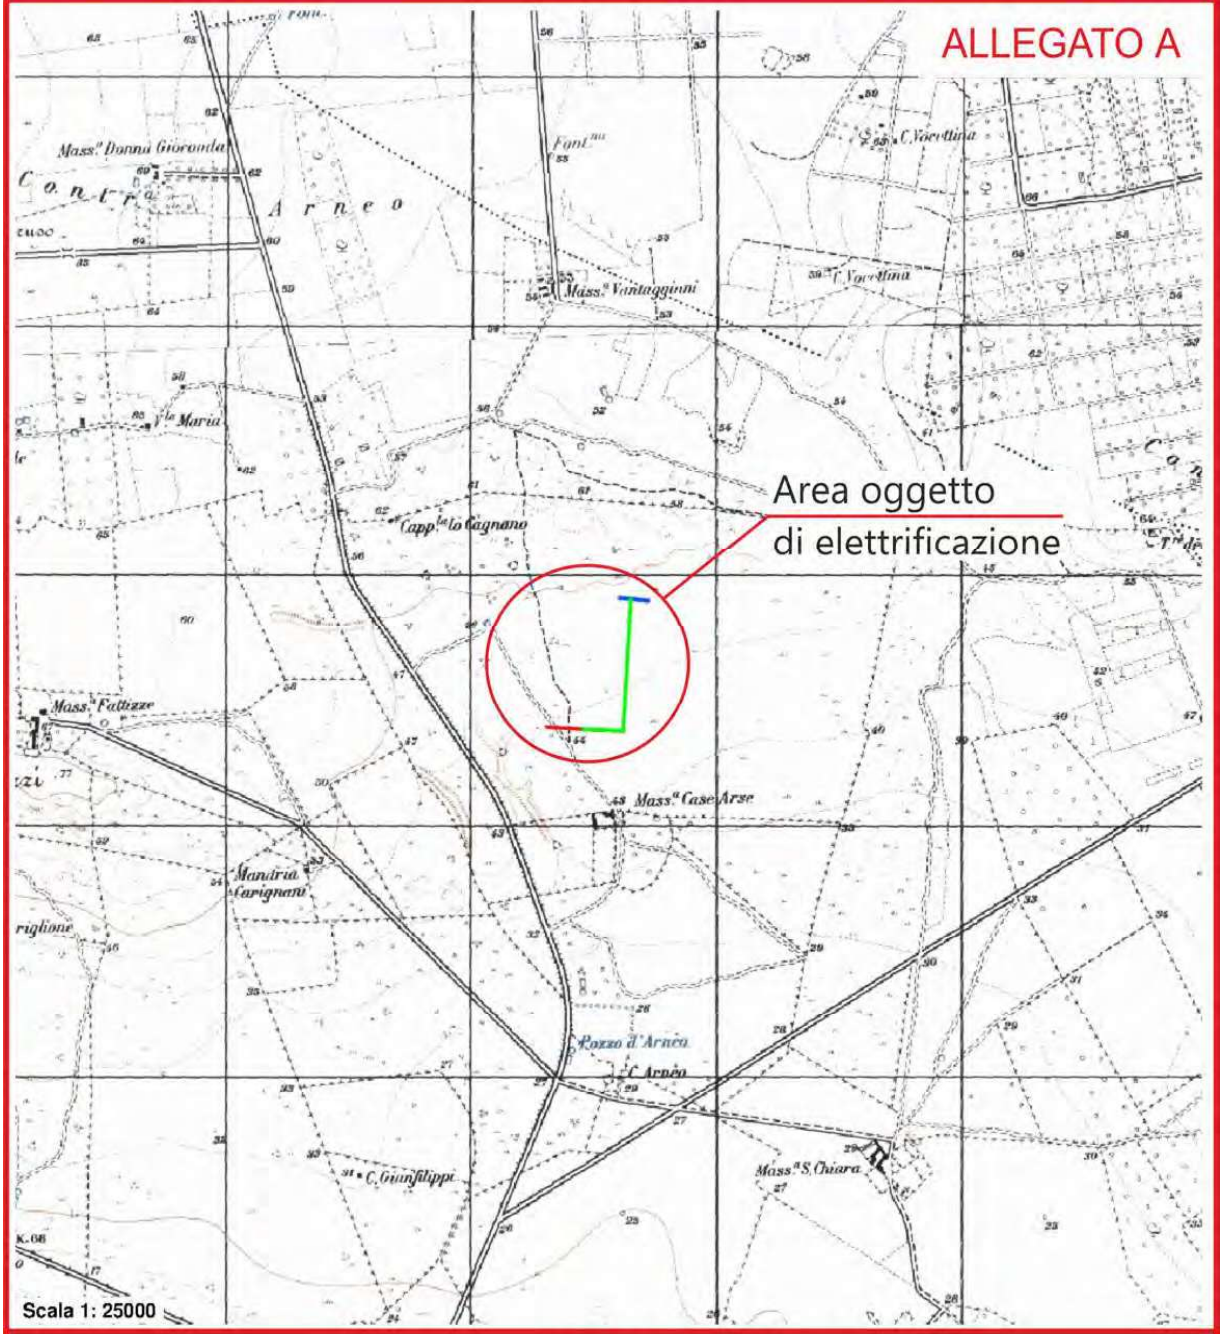

LEGENDA

= Individuazione area oggetto di elettrificazione

ORTOFOTO DEL COMUNE DI NARDO'

Scala 1:4000

ALLEGATO A

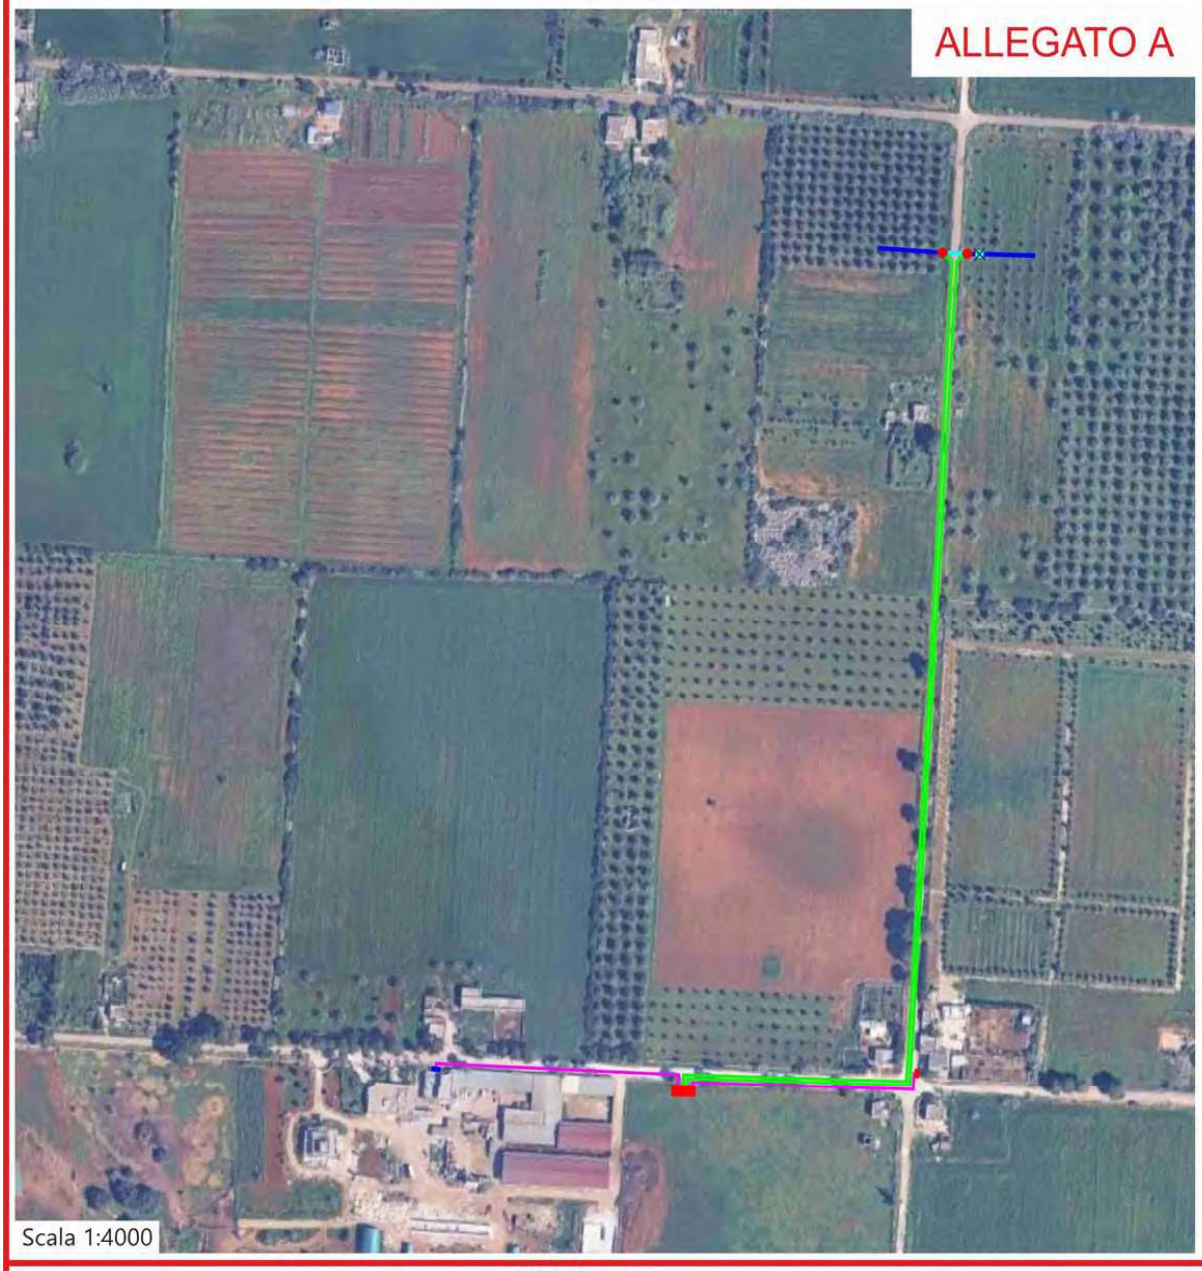

LEGENDA

= Linea aerea M.T. in conduttori nudi esistente denominata "CORDADILANA" DW30-39229

= Campata di linea aerea M.T. in conduttori nudi denominata "CORDADILANA" DW30-39229 da svellire

= Sostegno per linea aerea M.T. da smantellare

= Sostegni per linea aerea M.T. da installare

= Linea interrata in cavi M.T. da posare

= Cabina prefabbricata del tipo box di trasformazione M.T./B.T. da installare ed elettrificare a cura di e-distribuzione a denominarsi "MASSERIA CASE ARSE" DW30-2-824731

= Linea interrata in cavi B.T. da posare

= Armadietto elettrico stradale da installare

= Armadietto elettrico stradale esistente

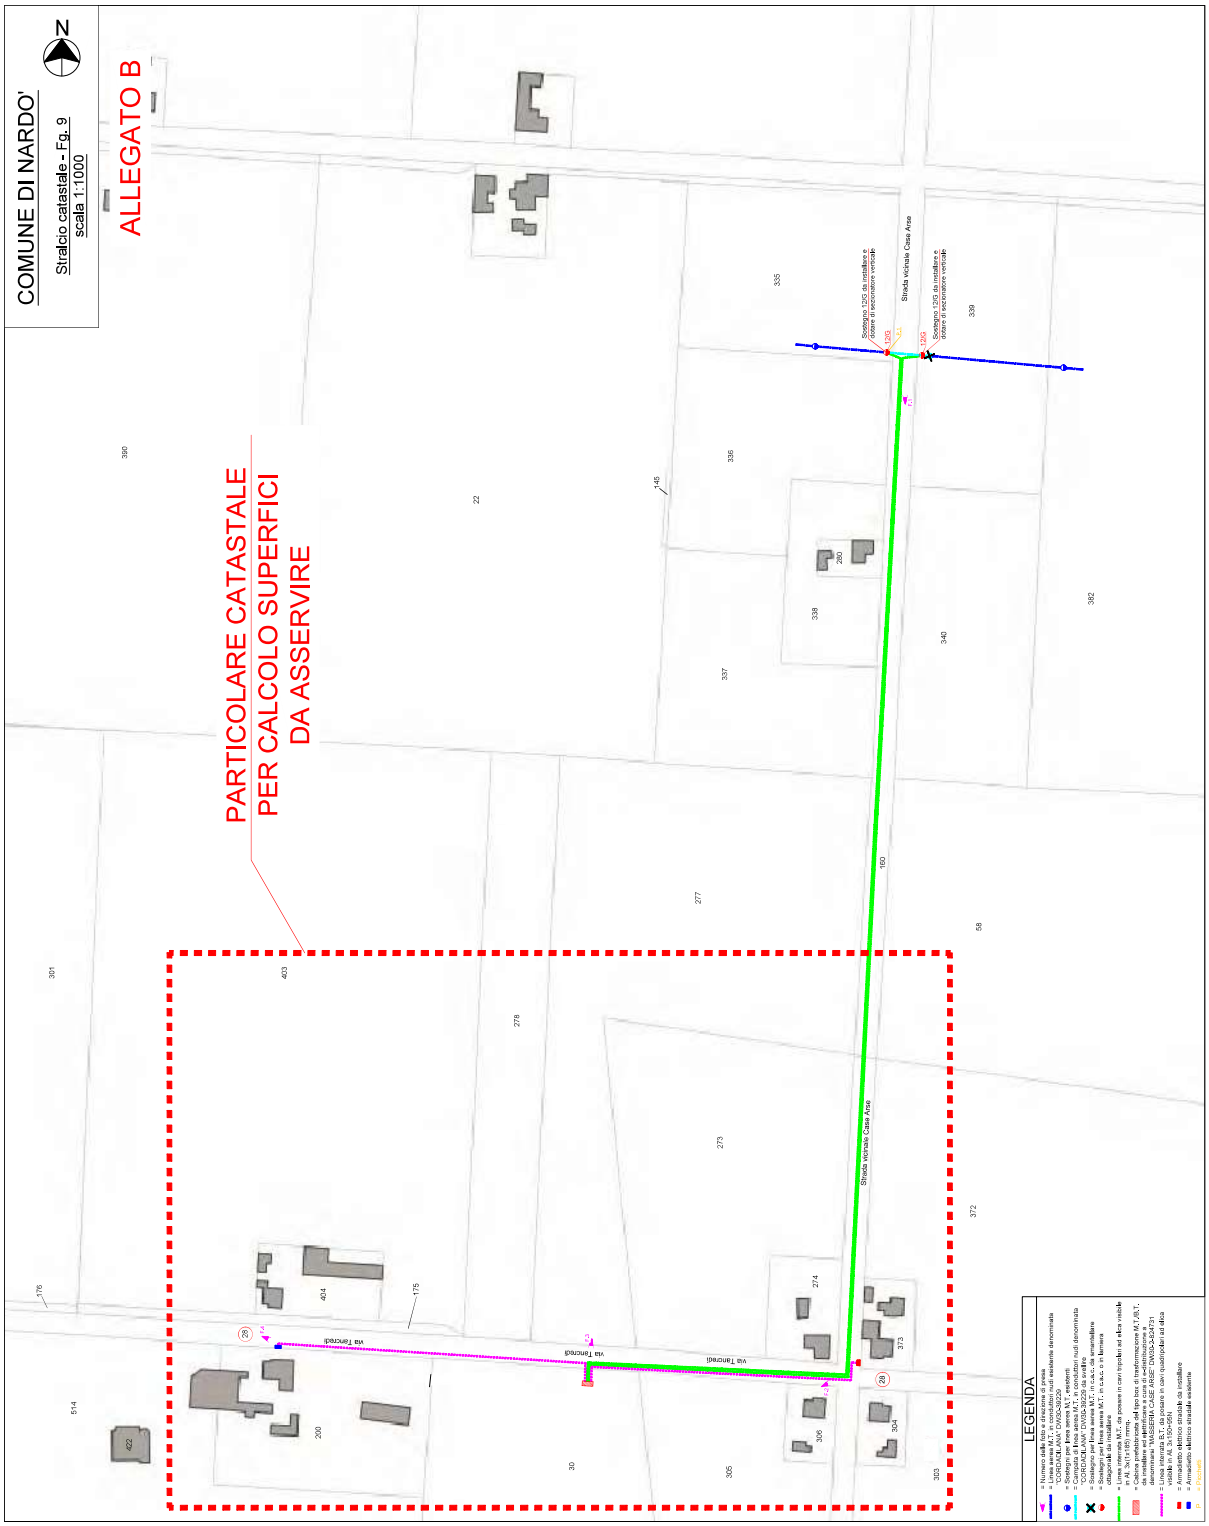
COMUNE DI NARDO'
Stralcio catastale - Fg. 9
scala 1:1000
N
ALLEGATO B
PARTICOLARE CATASTALE
PER CALCOLO SUPERFICI
DA ASSERVIRE
Strada vicinale Casa Arsa
Via Tancredi
LEGENDA

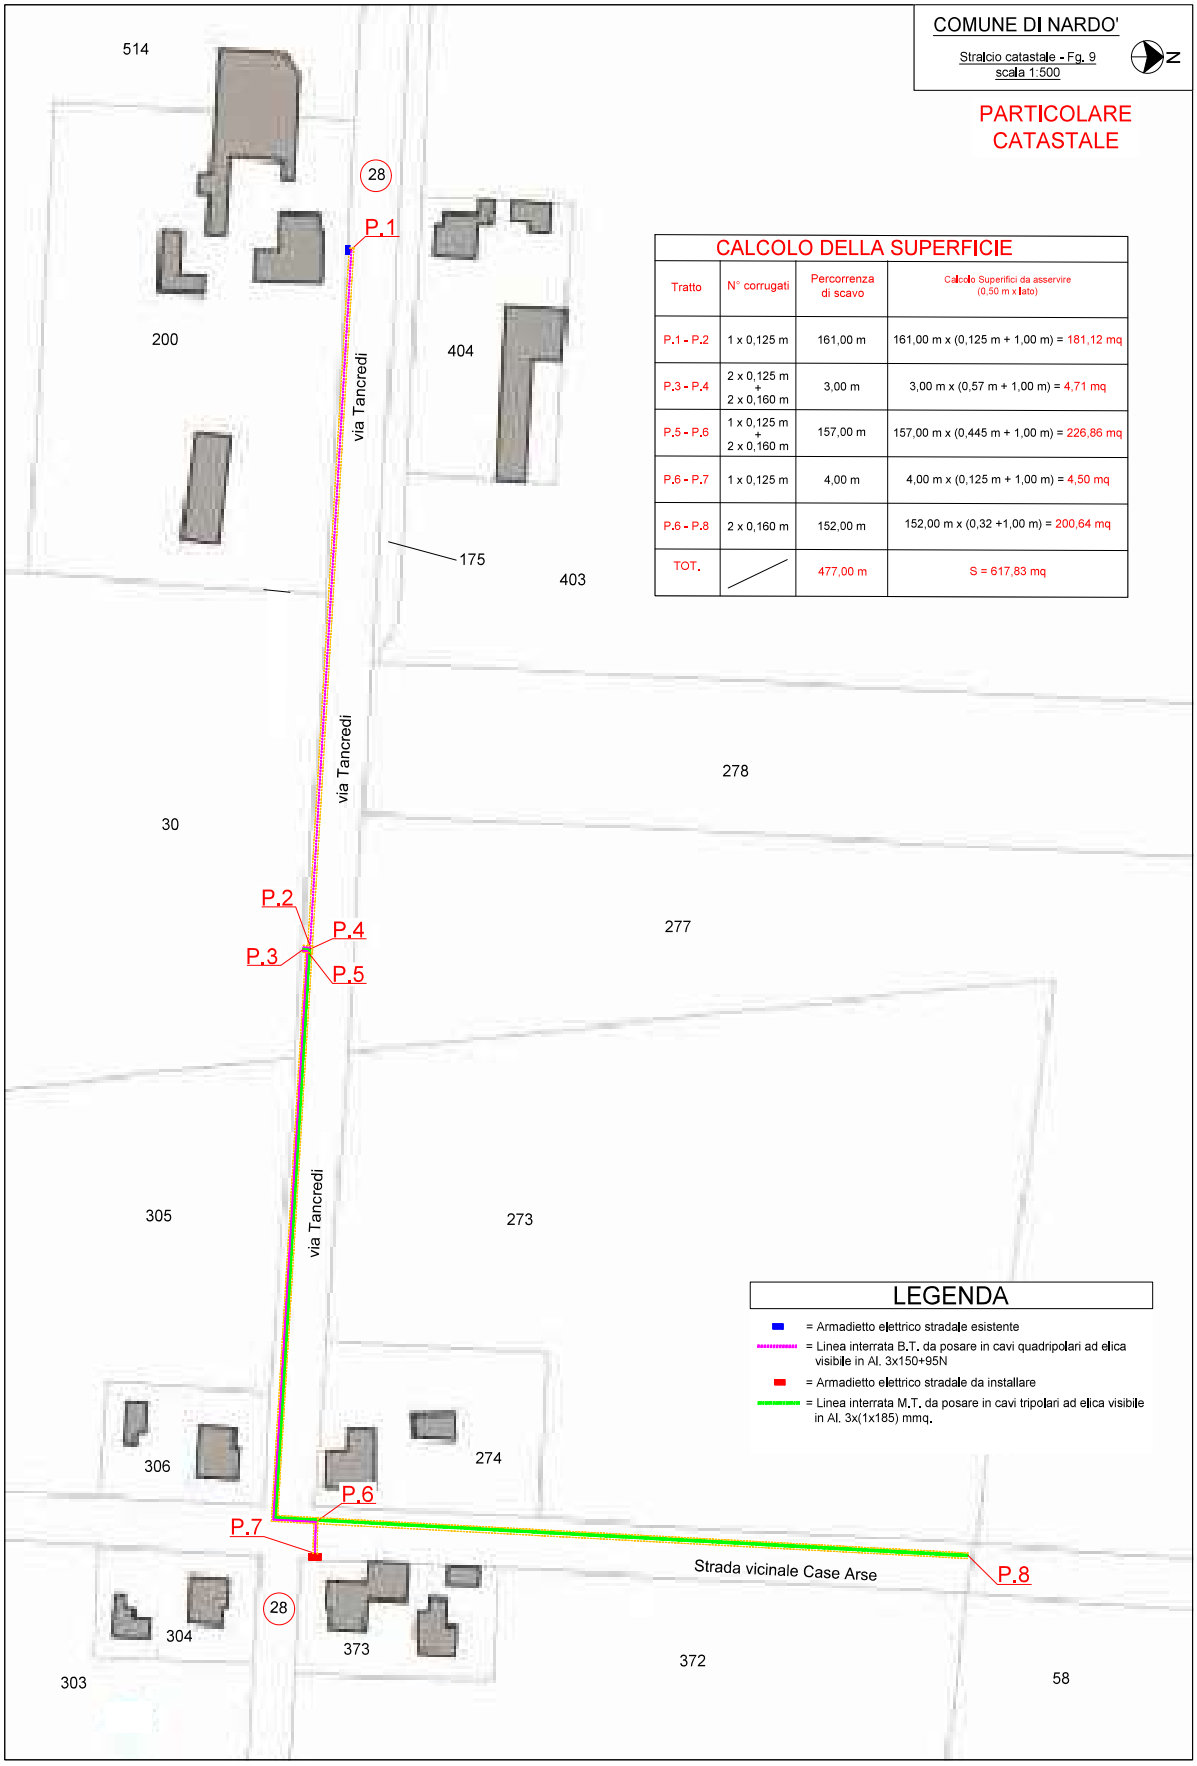

CALCOLO DELLA SUPERFICIE

Tratto	N° corrugati	Percorrenza di scavo	Calcolo Superifici da asservire (0,50 m x lato)
P.1 - P.2	1 x 0,125 m	161,00 m	161,00 m x (0,125 m + 1,00 m) = 181,12 mq
P.3 - P.4	2 x 0,125 m + 2 x 0,160 m	3,00 m	3,00 m x (0,57 m + 1,00 m) = 4,71 mq
P.5 - P.6	1 x 0,125 m + 2 x 0,160 m	157,00 m	157,00 m x (0,445 m + 1,00 m) = 226,86 mq
P.6 - P.7	1 x 0,125 m	4,00 m	4,00 m x (0,125 m + 1,00 m) = 4,50 mq
P.6 - P.8	2 x 0,160 m	152,00 m	152,00 m x (0,32 +1,00 m) = 200,64 mq
TOT.		477,00 m	S = 617,83 mq

SEZIONE TIPO: POSA CAVI M.T. E B.T. SU STRADA STERRATA

scala 1:10

ALLEGATO C

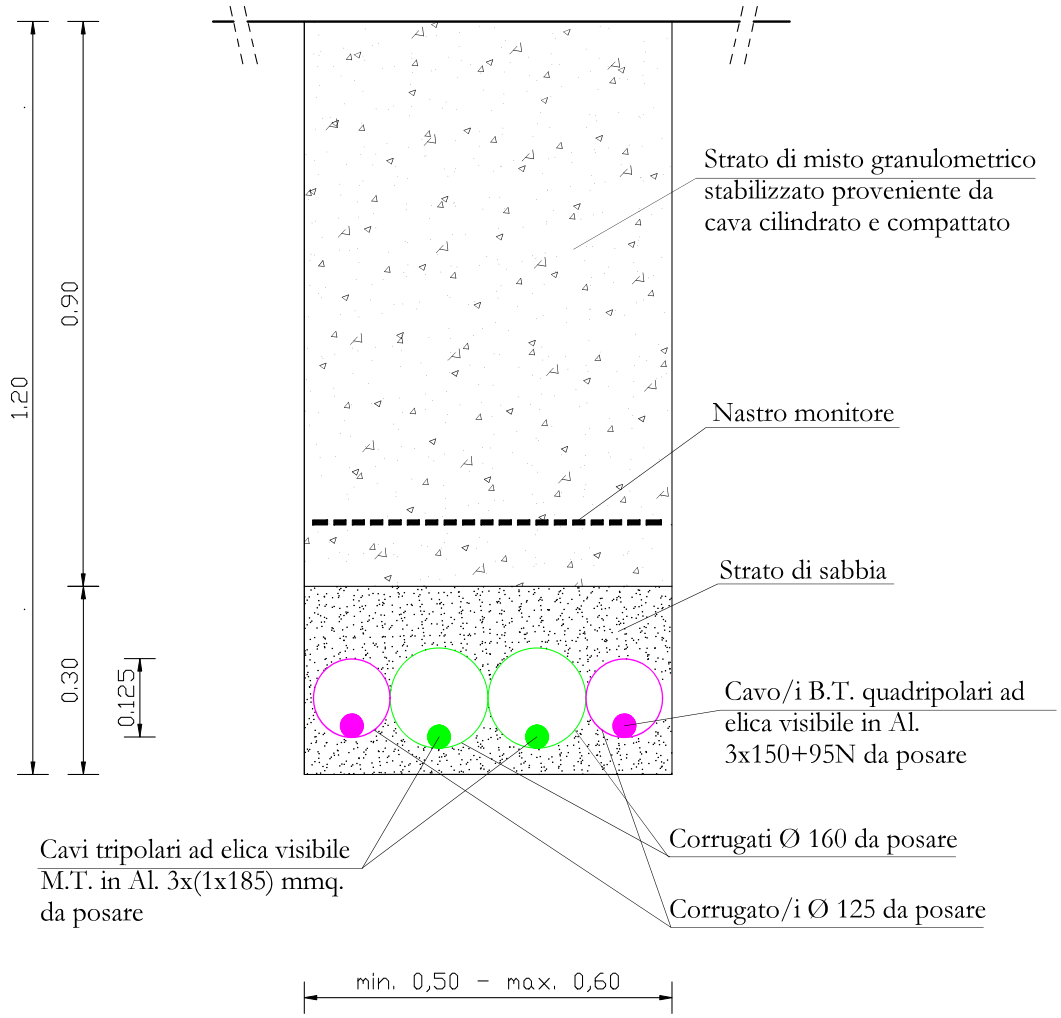

SEZIONE TIPO: POSA CAVO B.T. SU STRADA BITUMATA
scala 1:10

ALLEGATO C

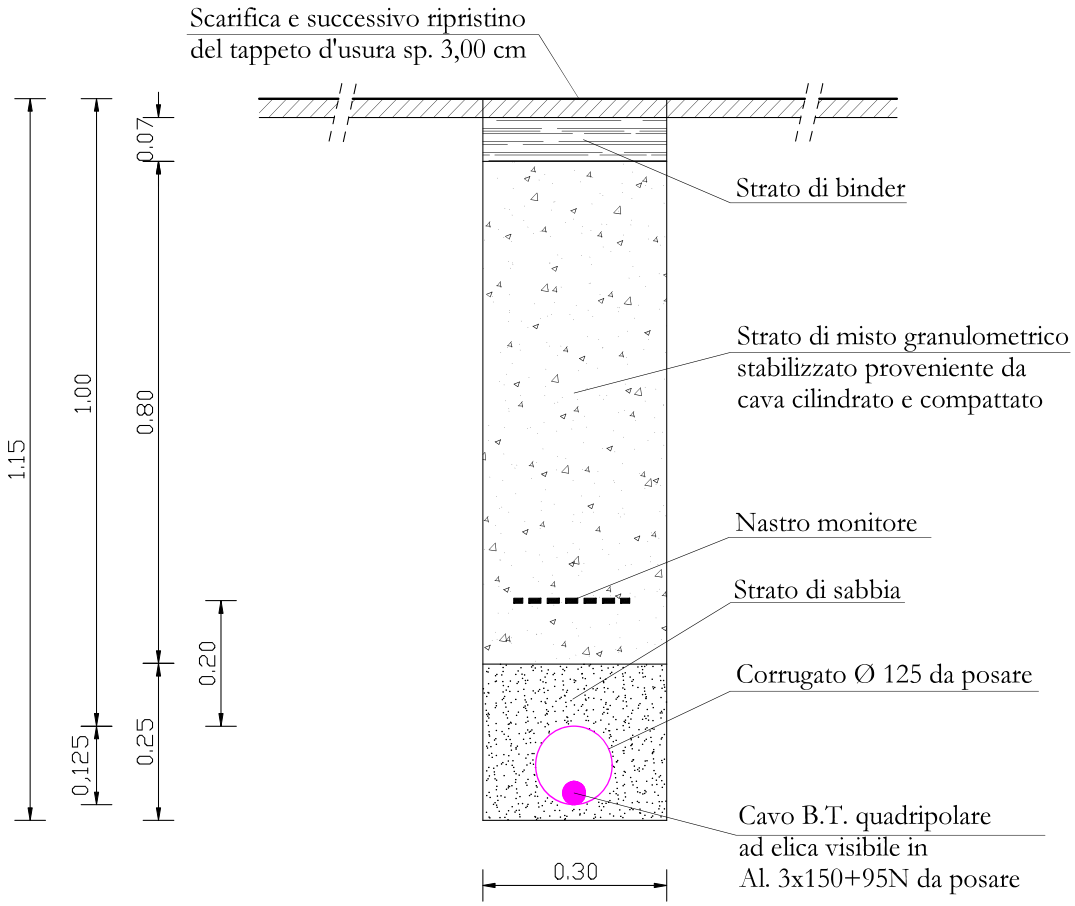

SEZIONE TIPO: POSA CAVI M.T. SU STRADA BITUMATA

scala 1:10

ALLEGATO C

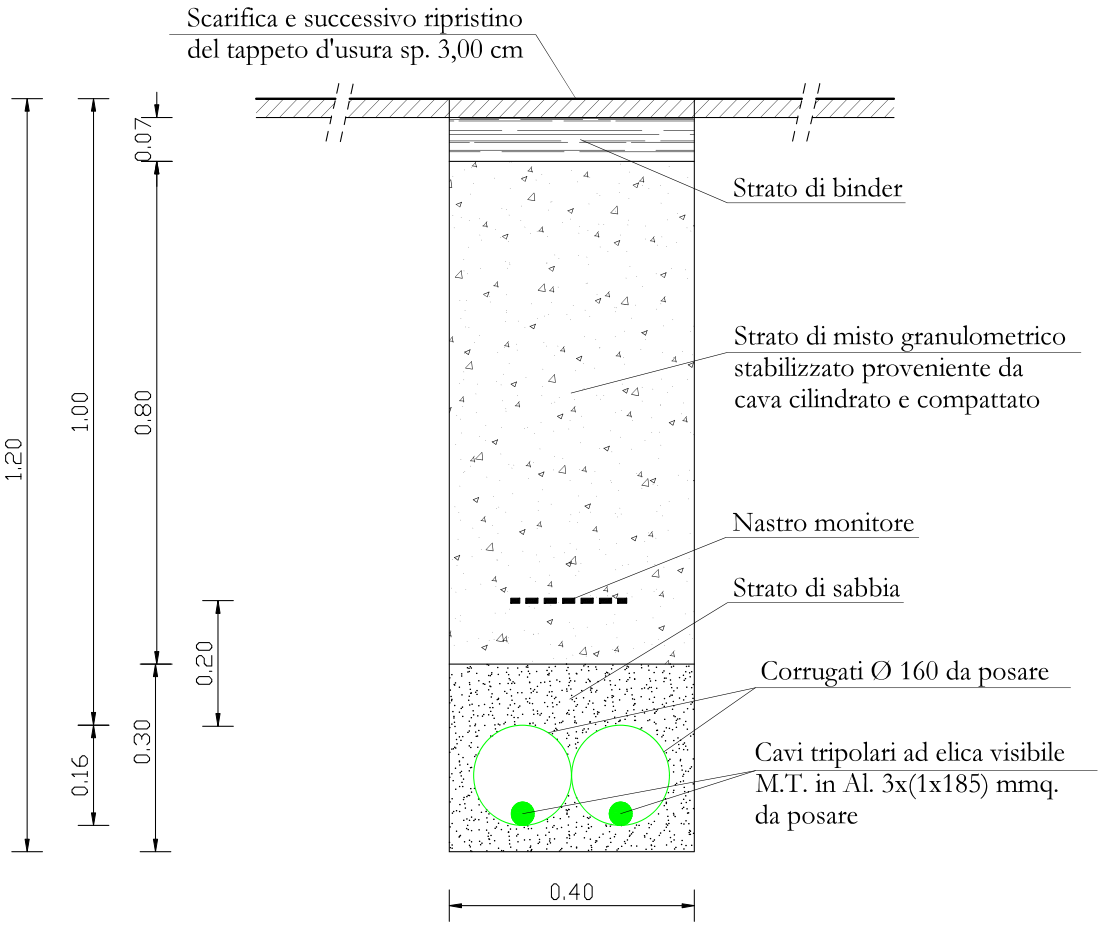

RILIEVO FOTOGRAFICO

ALLEGATO D

Foto n. 1:

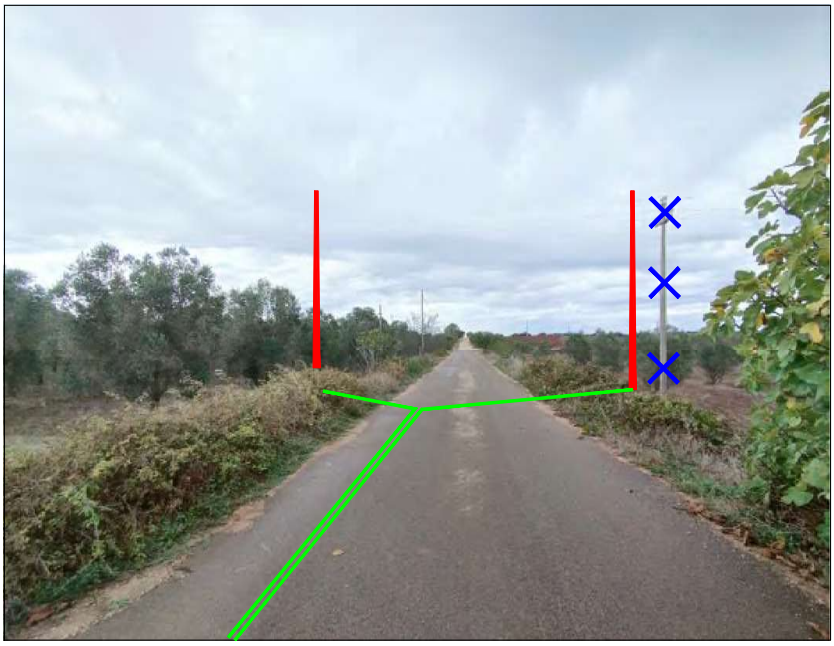

Foto n. 2:

RILIEVO FOTOGRAFICO

ALLEGATO D

Foto n. 3:

Foto n. 4:

CITTA' METROPOLITANA DI BARI

AVVISO - Domanda di Autorizzazione alla ricerca delle acque sotterranee ai sensi dell'art. 5 della L.R. n. 7/2025. Comune: BARI - località: SOPRAMARZO.

CON IL PRESENTE AWISO SI RENDE NOTO

Che in data 02/04/2026
il richiedente TOMMASO DI STEFANO in qualità di AMMINISTRATORE UNICO della ditta RI.MA.PLAST. con sede legale nel comune di BARI in CONTRADA SOPRAMARZO, n. 5
ha formulato alla Struttura Competente al rilascio dell'autorizzazione **Città Metropolitana di Bari** (indirizzo PEC:ambienterifiuti.provincia.bari@pec.rupar.puglia.it),
ISTANZA (prot. n. 28390 del 03/04/2026) di Autorizzazione alla ricerca di acque sotterranee, ai sensi del R.O,. n.1775/1933 e della L.R. n. 7/2025, con i dati di seguito elencati.
località di presa:
Comune: BARI - Sez. F - località: Sopramarzo - foglio: 15 - particella: 172
punto di presa individuato dalle seguenti coordinate espresse nel sistema di riferimentoUTM-WGS84, Fuso 33 **N:** ; **653735.5,4554350.7**
località di restituzione:
Comune: BARI - **Sez. F** - **località: Sopramarzo** - **foglio: 15** - **particella: 172**
punto di restituzione individuato dalle seguenti coordinate espresse nel sistema di riferimento UTM-WGS84, Fuso33 N:
653735.5,4554350.7
previsione dei fabbisogni pari a:
portata di prelievo [l/s]: 4
volume annuo [mc/anno]: 2000
uso della risorsa Idrica: Antincendio.

che la domanda e i documenti allegati sono depositati presso l'Ente CITTÀ METROPOLITANA DI BARI a disposizione di chiunque intende prenderne visione nelle ore di ufficio;
Che le eventuali opposizioni ed osservazioni da parte di chi ne abbia interesse dovranno essere inviate via PEC alla Struttura Competente:

- per le piccole derivazioni entro 15 giorni dalla data di ultima pubblicazione del presente avviso **sul BOLLETTINO UFFICIALE DELLA REGIONE PUGLIA e sull'albo pretorio del Comune** ove la derivazione viene esercitata e degli altri Comuni eventualmente interessati

Il **Comune di BARI è tenuto a dare riscontro dell'avvenuta pubblicazione Inviandola alla pec del Servizio: ambienterifiuti.provincia.bari@pec.rupar.puglia.it**

A.lacobellls

Il Dirigente
lng. Giampiero di Lella
(firmato il 16/04/2026)

AMMINISTRAZIONE PROVINCIALE BRINDISI

AVVISO - Domanda di Autorizzazione alla ricerca delle acque sotterranee ai sensi dell'art. 5 della L.R. n. 7/2025. Comune: OSTUNI - località: BARBAGIANNI.

CON IL PRESENTE AVVISO SI RENDE NOTO

Che in **data** 16/02/2026 il **richiedente** GIOVANNI SPALLUTO del COMUNE DI OSTUNI con sede legale nel comune di OSTUNI in PIAZZA DELLA LIBERTA', n. 67 ha formulato alla **Struttura Competente al rilascio dell'autorizzazione** Provincia di Brindisi (indirizzo PEC:risorseidriche@pec.provincia.brindisi.it) **ISTANZA** (prot. n. 5418 del 17/02/2026) di Autorizzazione alla ricerca di acque sotterranee, ai sensi del R.D. n.1775/1933 e della L.R. n. 7/2025, con i dati di seguito elencati.

Località di presa:

Comune: OSTUNI - località: BARBAGIANNI - foglio: 133 - particella: 336 punto di presa individuato dalle seguenti coordinate espresse nel sistema di riferimentoUTM-WGS84, Fuso 33 N: 711122.7,4511388.7

località di restituzione:

Comune: OSTUNI - località: BARBAGIANNI - foglio: 133 - particella: 336 punto di restituzione individuato dalle seguenti coordinate espresse nel sistema di riferimento UTM-WGS84, Fuso 33 N: 711175.1,4511260.1

previsione dei fabbisogni pari a:

portata di prelievo [l/s]: 1.5 volume annuo [mc/anno]: 2320 **uso della risorsa idrica**: Irrigazione verde pubblico, igienico/sanitario.

Che le eventuali opposizioni ed osservazioni da parte di chi ne abbia interesse dovranno essere inviate via PEC alla Struttura Competente:

- per le piccole derivazioni entro 15 giorni dalla data di ultima pubblicazione del presente avviso sul Bollettino Ufficiale della Regione Puglia e sull'albo pretorio del Comune ove la derivazione viene esercitata e degli altri Comuni eventualmente interessati

Il Dirigente della Struttura Competente
Pasquale Epifani
(firmato il 26/03/2026)

Atti e avvisi relativi a procedure di affidamento per l'acquisizione di lavori, servizi e forniture

COMUNE DI BARI

ESTRATTO ESITO PROCEDURA APERTA CD25005. - Rilascio di una concessione demaniale marittima con finalità turistico – ricreativa della durata di due anni avente ad oggetto l'occupazione di un immobile demaniale marittimo sito in Bari-Santo Spirito/Palese (cat. sez. f – fg. 3- p.lla 1621)– CIG B89E015139.

E' stata aggiudicata con determinazione dirigenziale n. 6015 / 2026 del 21.04.2026 la PROCEDURA AD EVIDENZA PUBBLICA **CD25005** per rilascio di una CONCESSIONE DEMANIALE MARITTIMA CON FINALITÀ TURISTICO – RICREATIVA DELLA DURATA DI DUE ANNI AVENTE AD OGGETTO L'OCCUPAZIONE DI UN IMMOBILE DEMANIALE MARITTIMO SITO IN BARI-SANTO SPIRITO/PALESE (CAT. SEZ. F – FG. 3- P.LLA 1621)– **CIG B89E015139** - nei confronti di **R.T.I. ALMA S.R.L.S (mandataria) - ORIZZONTE MARIA (mandante) (P.I.08919350721) con sede in Bari al Lungomare Ventiquattro Maggio n. 32 ,** il quale ha formulato il rialzo percentuale del **75%** sul canone a base di gara per un importo **€ 12.337,46**.
La documentazione relativa alla procedura di gara è pubblicata sul sito www.comune.bari.it.

IL DIRIGENTE
Avv. Annarita Amodio
(Firma autografa omessa ai sensi dell'art. 3, co. 2, D.Lgs. n. 39/1993)

Concorsi e avvisi relativi alle procedure di reclutamento del personale

ASL BARI

Concorso pubblico, per titoli ed esami, per la copertura di n. 3 posti di Autista – Area degli Operatori – profilo professionale del ruolo tecnico – Operatore tecnico specializzato.

ART. 1
POSTI A CONCORSO

In esecuzione della deliberazione n. 790 del 16/04/2026 è indetto concorso pubblico, per titoli ed esami per la copertura a tempo indeterminato di n. 3 posti di Autista - Area degli Operatori – profilo professionale del ruolo tecnico – Operatore tecnico specializzato.

Il presente concorso è indetto ed espletato in conformità a:
- disposizioni di cui al D.P.R. 27.03.2001, n. 220;
- disposizioni di cui alla Legge 10/04/91 n. 125 e D.Lgs. n. 198/2006, che garantiscono pari opportunità tra uomini e donne per l'accesso al lavoro;
- disposizioni di cui all'art. 20 della Legge 104/92;
- disposizioni di cui al D.P.R. n. 487 del 09/05/1994 e s.m.i.;
- disposizioni di cui alla Legge 68/99;
- disposizioni di cui all'art. 35 del D.Lgs 165/2001 e s.m.i.

Il trattamento giuridico ed economico è regolato e stabilito dalle norme legislative e contrattuali vigenti per il Personale del Comparto Sanità.

Il rapporto di lavoro conseguente al presente bando è disciplinato dal CCNL del comparto Sanità vigente; è a tempo pieno ed è, quindi, incompatibile con qualsiasi altro rapporto o incarico, sia pubblico che privato, anche se di natura convenzionale, fatto salvo quanto diversamente disciplinato da norme specifiche applicabili.

ART. 2
RISERVE DI POSTI

Nell'ambito dei posti messi a concorso operano le riserve dei posti, ove applicabili, in base alle percentuali previste dalla normativa vigente.

Per poter usufruire dell'eventuale riserva dei posti, i candidati che ne hanno diritto dovranno compilare la relativa parte di interesse nella domanda online.

I candidati che non dichiarano l'eventuale diritto alla riserva dei posti in sede di presentazione della domanda online, non potranno usufruire di tale beneficio.

Per consentire adeguato accesso dall'esterno, le riserve previste per legge saranno proporzionalmente applicate nel rispetto dell'art. 3, co.3, del D.P.R. n. 220/2001.

ART. 3
REQUISITI DI AMMISSIONE

Possono partecipare al concorso coloro che sono in possesso dei seguenti requisiti generali e specifici:

REQUISITI GENERALI

a) Essere cittadini di uno degli Stati membri dell'Unione Europea, o loro familiari non aventi la cittadinanza di uno Stato membro che siano titolari del diritto di soggiorno o del diritto di soggiorno permanente, ovvero cittadini di Paesi terzi che siano titolari del permesso di soggiorno CE per soggiornanti di lungo periodo o che siano titolari dello status di rifugiato o di protezione sussidiaria (art. 38 D. Lgs. 165/2001 e s.m.i.);
b) idoneità fisica all'impiego nell'osservanza di quanto previsto dall'art. 26 del d. Lgs n. 106/2009. L'accertamento della idoneità fisica all'impiego, tenuto conto delle norme in materia di categorie protette, sarà effettuato, a cura dell'Azienda, prima dell'immissione in servizio, fatta salva l'osservanza di disposizioni derogatorie;
c) Godimento dei diritti politici anche negli Stati di appartenenza o provenienza;
d) Non aver riportato condanne penali e non avere procedimenti penali in corso che impediscano, ai sensi delle vigenti disposizioni in materia, la costituzione di rapporto di impiego con la Pubblica Amministrazione;
e) Non essere stati destituiti o dispensati dall'impiego presso una pubblica amministrazione per persistente insufficiente rendimento, ovvero non essere stati dichiarati decaduti dall'impiego;

REQUISITI SPECIFICI

a) Diploma di istruzione secondaria di primo grado o assolvimento dell'obbligo scolastico;
b) Patente di guida di categoria "B", in corso di validità;
c) Cinque anni di esperienza professionale acquisita nel corrispondente profilo professionale oggetto del concorso, in pubbliche amministrazioni o imprese private.

Si precisa che per "esperienza professionale" è da intendersi l'attività lavorativa retribuita svolta nel profilo professionale oggetto del concorso a tempo determinato/indeterminato, Co.Co.Co., Co.Co.Pro. e lavoratore autonomo. Non è, pertanto, compresa l'esperienza professionale maturata in qualità di borsista, volontario, tirocinante, stagista o altra esperienza non retribuita.

Nel caso di attività svolta presso imprese private, è necessario allegare alla domanda, apposita documentazione da cui risulti che l'attività lavorativa è stata prestata nel pieno rispetto della normativa previdenziale ed assicurativa vigente (contratti, certificati di servizio, certificati contributivi INPS attestanti i versamenti effettuati per il profilo professionale oggetto del concorso, da inviare in formato PDF con la presentazione on-line della domanda di partecipazione al concorso).

Si precisa, altresì, che i cinque anni di esperienza professionale acquisita nel corrispondente profilo professionale, in quanto requisito di ammissione, non saranno oggetto di valutazione.

I requisiti prescritti devono essere posseduti alla data di scadenza del termine stabilito nel bando di concorso per la presentazione della domanda di ammissione.

Non possono accedere agli impieghi coloro che siano stati esclusi dall'elettorato attivo, nonché coloro che siano stati dispensati dall'impiego presso una Pubblica Amministrazione per aver conseguito l'impiego stesso mediante la produzione di documenti falsi o viziati da invalidità non sanabile.

ART. 4
DOMANDA DI PARTECIPAZIONE E CONTRIBUTO DI PARTECIPAZIONE AL CONCORSO

Le domande di partecipazione al concorso dovranno pervenire esclusivamente in via telematica utilizzando il

form on-line disponibile nella sezione “albo online” – “concorsi/domande online” del sito internet istituzionale **www.sanita.puglia.it/web/asl-bari** ed accessibile attraverso il sistema pubblico di identità digitale (SPID/CIE).

La procedura di compilazione delle domande deve essere effettuata entro e non oltre le ore 23:59 del 30^ giorno successivo alla data di pubblicazione del presente bando - per estratto - nella Gazzetta Ufficiale della Repubblica Italiana – 4^ serie speciale – Concorsi ed Esami.

Il termine per la presentazione della domanda, ove cada in giorno festivo, sarà prorogato di diritto al giorno seguente non festivo.

Non sono ammesse altre forme di produzione o di invio delle domande di partecipazione al concorso e, pertanto, non saranno ritenute valide le domande di partecipazione al concorso presentate con modalità diverse da quella sopra indicata, **a pena di esclusione**.

La data di presentazione telematica della domanda di partecipazione al concorso è certificata dal sistema informatico. L’unico calendario e l’unico orario di riferimento sono quelli di sistema.

Con la presentazione della domanda di partecipazione sarà attribuito a ciascun candidato un apposito codice identificativo che potrà essere utilizzato per eventuali comunicazioni, avvisi e/o provvedimenti relativi alla presente procedura concorsuale.

Scaduto il predetto termine utile per la presentazione della domanda di partecipazione, il sistema non permetterà più l’accesso alla procedura e non saranno ammesse regolarizzazioni, sotto qualsiasi forma, delle domande già inoltrate.

Per procedere alla compilazione della domanda, entro il termine fissato, i candidati devono accedere alla piattaforma telematica **esclusivamente tramite SPID/CIE**. A tal fine occorre:

1. collegarsi all’indirizzo dell’Azienda: **www.sanita.puglia.it/web/asl-bari**;
2. selezionare sulla Homepage la voce “Albo online” - “concorsi/domanda on-line”;
3. entrare con le proprie credenziali SPID/CIE;
4. compilare, registrare e inoltrare, secondo le istruzioni indicate sul sito, la domanda di partecipazione al concorso utilizzando l’apposito modulo di domanda on-line riportante tutte le dichiarazioni che, secondo le norme vigenti, i candidati sono tenuti a fornire;
5. allegare la documentazione richiesta dal presente bando.

Per la partecipazione al concorso dovrà essere effettuato un versamento, **non rimborsabile,** del contributo di partecipazione al concorso di € 10,00.

Il pagamento potrà essere effettuato esclusivamente utilizzando il Portale dei Pagamenti della Regione Puglia di seguito indicato: pagamenti.regione.puglia.it indicando come causale del versamento - **concorso per 3 posti di Autista.**

L’omissione dei dati obbligatori richiesti nel modulo di domanda on-line, non consente la registrazione dei dati ed il successivo invio on-line della stessa domanda.

ART. 5
DICHIARAZIONI DA FORMULARE NELLA DOMANDA

Nella domanda di partecipazione on-line gli aspiranti sono tenuti a dichiarare, sotto la propria responsabilità,

ai sensi degli artt. 46 e 47 del D.P.R. 28/12/2000, n. 445 e consapevoli delle sanzioni penali per le ipotesi di dichiarazioni mendaci previste dall'art. 76 del citato D.P.R., a pena di esclusione:

a) cognome e nome;
b) luogo e data di nascita;
c) residenza e/o domicilio;
d) **indirizzo di posta elettronica certificata esclusivamente personale alla quale questa Amministrazione potrà inviare ogni comunicazione finalizzata all'assunzione;**
e) numero di un documento di identità in corso di validità;
f) codice fiscale;
g) numero della patente di guida in corso di validità di cui all'art. 3 (Requisiti di ammissione);
h) avere anzianità di servizio di 5 anni nel profilo oggetto del concorso di cui all'art 3 (Requisiti di ammissione);
i) titolo di studio di cui all'art. 3 (Requisiti di ammissione);
j) essere cittadini di uno degli Stati membri dell'Unione Europea, o loro familiari non aventi la cittadinanza di uno Stato membro che siano titolari del diritto di soggiorno o del diritto di soggiorno permanente, ovvero cittadini di Paesi terzi che siano titolari del permesso di soggiorno CE per soggiornanti di lungo periodo o che siano titolari dello status di rifugiato o di protezione sussidiaria (art. 38 D. Lgs. 165/2001 e s.m.i.)
k) idoneità fisica all'impiego ed alle specifiche mansioni del posto da ricoprire senza limitazioni;
l) di non essere stati esclusi dall'elettorato politico attivo e destituiti o dispensati dall'impiego presso una pubblica amministrazione e licenziati per persistente insufficiente rendimento o per aver conseguito l'impiego mediante la produzione di documenti falsi;
m) l'assenza di condanne penali, provvedimenti di interdizione o misure restrittive; in caso positivo devono essere dichiarate le condanne penali riportate e i provvedimenti di interdizione o le misure restrittive applicate ovvero non aver riportato condanne penali e non aver procedimenti penali in corso che comportino ipotesi di inconferibilità;
n) di essere in posizione regolare nei confronti dell'obbligo di leva e di quelli relativi al servizio militare volontario (per i candidati cittadini italiani di sesso maschile nati entro il 31/12/1985);
o) la conoscenza a livello iniziale della lingua inglese;
p) di essere a conoscenza dell'uso delle apparecchiature e delle applicazioni informatiche più diffuse;
q) l'eventuale diritto a beneficiare delle riserve di legge di cui all'art. 2 del presente bando (indicare quale);
r) i titoli eventualmente posseduti che danno diritto a fruire della preferenza, a parità di merito, con altri concorrenti;
s) l'eventuale condizione di portatore di handicap, il tipo di ausilio per gli esami e i tempi necessari aggiuntivi (quanto dichiarato dovrà risultare da apposita certificazione, rilasciata dal servizio sanitario, ex Legge n. 104/92 della A.S.L. o altra Struttura Pubblica, che il candidato dovrà allegare all'istanza di partecipazione al concorso;
t) di non essere dipendente della ASL BA, già inquadrato a tempo indeterminato, nel profilo professionale oggetto del concorso;
u) di aver preso visione del presente bando di concorso pubblico e di sottostare a tutte le condizioni in esso stabilite;
v) di accettare che le modalità di notifica rivenienti dalla procedura concorsuale avvengano esclusivamente tramite pubblicazione sul sito Aziendale della ASL consultabile all'indirizzo **www.sanita.puglia.it/web/asl-bari** – sezione "Albo online" – "Concorsi e Avvisi";
w) di autorizzare la pubblicazione del proprio nominativo sul sito internet dell'ASL Bari per tutte le comunicazioni inerenti al concorso pubblico;
x) di aver effettuato il versamento del contributo di partecipazione al concorso **pari a 10,00 euro (dieci/00 euro), non rimborsabili esclusivamente mediante il Portale Pagamenti della Regione Puglia.** Il contributo di partecipazione al concorso dovrà essere **pagato entro e non oltre i termini di scadenza del presente bando,** indicando nel form di domanda on-line: **nome intestatario, data di esecuzione.**

I cittadini degli Stati membri dell'Unione Europea devono inoltre dichiarare, a pena di esclusione:

- di avere adeguata conoscenza della lingua italiana;
- di essere in possesso di titolo di studio riconosciuto in Italia.

L'Amministrazione non assume alcuna responsabilità per la dispersione di comunicazioni dipendenti da inesatte indicazioni del recapito da parte del concorrente, oppure la mancata o tardiva comunicazione del cambiamento dell'indirizzo PEC indicato nella domanda, né per eventuali disguidi imputabili a fatto di terzi, al caso fortuito o a forza maggiore.

Nella domanda di partecipazione gli aspiranti devono compilare on-line il form relativo **ai titoli posseduti**, ai sensi degli artt. 46 e 47 del D.P.R. 28/12/2000, n. 445, **inserendo gli stessi negli specifici riquadri, pena la non valutazione,** in conformità delle prescrizioni contenute nel presente bando ed entro il termine di scadenza previsto dallo stesso.

I titoli posseduti dagli aspiranti saranno valutati secondo gli "**ELEMENTI DI VALUTAZIONE"** allegati al presente bando come parte integrante dello stesso.

Si considerano prodotti in tempo utile i documenti autocertificati nella formulazione della domanda on-line, regolarmente dichiarati entro il termine di scadenza del bando stesso. A tal fine fa fede la data di trasmissione della domanda on-line.

L'amministrazione si riserva la facoltà di richiedere ai candidati, in qualsiasi momento, la presentazione della documentazione probante i titoli dichiarati con la domanda on-line.

ART. 6
DOCUMENTAZIONE DA ALLEGARE ALLA DOMANDA

Alla domanda i candidati devono allegare **obbligatoriamente:**

- patente di guida in corso di validità;
- documentazione attestante il servizio svolto nel profilo oggetto del concorso, presso imprese private (contratti, certificati di servizio, certificati contributivi INPS attestanti i versamenti effettuati per il profilo professionale oggetto del concorso, da inviare in formato PDF);
- ricevuta di versamento del contributo di partecipazione al concorso;
- certificazione medica, rilasciata da commissione medico-legale dell'A.S.L. di riferimento o da equivalente struttura pubblica, comprovante lo stato di disabilità che indichi, solo nel caso in cui il candidato intenda avvalersi di tale beneficio, l'ausilio necessario in relazione alla propria disabilità e/o la necessità di tempi aggiuntivi per l'espletamento della prova d'esame, ai sensi dell'art. 20 della L. n. 104 del 05/02/1992 e s.m.i.;
- per i candidati con diagnosi di disturbi specifici di apprendimento (D.S.A.), certificazione medica, rilasciata dalla commissione medico-legale dell'A.S.L. di riferimento o da equivalente struttura pubblica;
- documentazione comprovante lo stato di invalidità uguale o superiore all'80% ai fini della richiesta dell'esonero dalla prova preselettiva, solo nel caso in cui il candidato intenda avvalersi di tale beneficio.

I candidati dovranno, altresì, fare esplicita richiesta nella piattaforma della misura dispensativa, dello strumento compensativo e/o dei tempi aggiuntivi necessari, in funzione della propria esigenza.
L'adozione delle richiamate misure sarà determinata ad insindacabile giudizio della commissione esaminatrice, sulla scorta della documentazione prodotta e, comunque, nell'ambito delle modalità individuate dal D.M. del 8/11/2021.
In mancanza della suddetta documentazione o di certificazione differente da quella indicata, non sarà accolta alcuna richiesta.

ART. 7
AMMISSIONE/NON AMMISSIONE DEI CANDIDATI

Saranno ammessi alle prove concorsuali, con riserva di accertamento dei requisiti di accesso al concorso, tutti i candidati che avranno eseguito correttamente tutti i passaggi previsti dalla procedura e la cui domanda di partecipazione al concorso è pervenuta entro i termini e con le modalità previste dal presente bando.

L'accertamento del reale possesso dei requisiti dichiarati dai candidati verrà effettuato in qualsiasi momento e comunque prima di procedere all'assunzione.

Con provvedimento motivato, in qualsiasi momento, si potrà disporre l'esclusione dei candidati dal concorso per difetto o mancanza dei prescritti requisiti rilevati dall'autodichiarazione.

Costituisce motivo di non ammissione:

- il mancato possesso di uno o più requisiti previsti per l'ammissione (Art. 3);
- non aver svolto tutti i passaggi necessari alla presentazione completa della domanda;
- essere stati esclusi dall'elettorato attivo, nonché coloro che sono stati dispensati dall'impiego presso PP.AA., per aver conseguito l'impiego stesso mediante la produzione di documenti falsi o viziati da invalidità non sanabile;
- essere dipendente della ASL BA, già inquadrato a tempo indeterminato, nel profilo professionale oggetto del concorso.

Si rammenta che saranno effettuate, anche a campione, verifiche e controlli sulla veridicità del contenuto delle dichiarazioni sostitutive ricevute. In caso di dichiarazioni non veritiere, oltre alla decadenza dell'interessato dalla procedura concorsuale nonché da qualsiasi beneficio conseguito, gli atti saranno trasmessi all'Autorità Giudiziaria competente.

ART. 8
COMMISSIONE ESAMINATRICE

La Commissione esaminatrice del presente concorso sarà nominata con deliberazione del Direttore Generale, dopo la scadenza del bando di concorso, nel rispetto delle composizioni e procedure previste dal D.P.R. 220/2001.

Al fine di consentire l'espletamento delle prove di conoscenza dell'uso di apparecchiature e applicazioni informatiche, nonché della conoscenza della lingua straniera, la Commissione potrà essere integrata, ove necessario, di membri aggiuntivi scelti dall'Azienda.

ART. 9
PRESELEZIONE

L'Azienda Sanitaria Locale di Bari, ai sensi dell'art. 3, comma 4, del DPR n. 220/2001, in presenza di un numero di partecipanti superiore a 350**,** potrà procedere ad espletare una prova preselettiva, avvalendosi anche di Aziende Specializzate nella selezione del personale.

I candidati che si trovano nella condizione prevista dall'art. 20, comma 2-bis, della L. 104 del 5/2/1992 e s.m.i., come modificato dal D.L. n. 90 del 24/6/2014 convertito con modificazioni dalla L. n. 114 del 11/8/2014 (… *la persona affetta da invalidità uguale o superiore all'80%...),* sono esentati dalla prova preselettiva ed ammessi con riserva a sostenere la prova pratica.

Tutti gli altri candidati, che hanno presentato istanza di partecipazione con le modalità e nei termini stabiliti dal presente bando, salvo diversa comunicazione da parte dell'Amministrazione, sono ammessi con riserva a sostenere la prova preselettiva.

Il punteggio ottenuto nella prova preselettiva non concorre in alcun modo alla formazione della graduatoria finale del concorso.

Il calendario della prova preselettiva sarà reso noto ai candidati mediante apposito avviso pubblicato sul sito internet aziendale **www.sanita.puglia.it/web/asl-bari** – sezione "Albo online" – "Concorsi e Avvisi", almeno 15 giorni prima dell'espletamento della stessa. Pertanto ai candidati non verrà inoltrata alcuna comunicazione individuale di invito a sostenere la preselezione.

Per essere ammessi nei locali in cui si terrà la preselezione, i candidati dovranno essere muniti di un valido documento di riconoscimento.

La prova preselettiva, consistente in una serie di quiz a risposta multipla, verterà sulle materie di cultura generale, logica, nonché sulle materie previste per le prove d'esame.

Le indicazioni e le modalità di svolgimento della prova, nonché i criteri di correzione e di attribuzione dei punteggi verranno comunicate ai candidati immediatamente prima della prova stessa.

Non è prevista la pubblicazione di una banca dati connessa alla prova preselettiva prima dello svolgimento della stessa.

La prova, sulla base del numero dei partecipanti, potrà essere svolta con più sessioni consecutive anche in giorni diversi, assicurando comunque la trasparenza e l'omogeneità dei quiz somministrati in modo da garantire il medesimo grado di selettività tra tutti i partecipanti.

Saranno ammessi alla prova pratica i candidati che, effettuata la preselezione, risulteranno collocati in graduatoria entro **i primi 350 posti, nonché tutti i candidati aventi il medesimo punteggio del candidato collocatosi al 350° posto.**

Nella preselezione non si applicano le riserve e preferenze previste dalla normativa vigente.

La mancata presentazione alla prova preselettiva, ancorché dipendente da caso fortuito o forza maggiore, comporterà l'automatica esclusione dalla procedura concorsuale.

L'elenco dei candidati che hanno superato la prova preselettiva, congiuntamente a quello dei candidati ammessi direttamente a sostenere la prova pratica in quanto beneficiari dell'art. 20, co 2 bis, ex Legge 104/92, i cui nominativi saranno associati ad un codice identificativo, sarà pubblicato sul sito internet aziendale www.sanita.puglia.it/web/asl-bari, non meno di 15 giorni prima dell'inizio della prova medesima.

Tale pubblicazione ha valore di notifica, sia dei risultati che di convocazione, a tutti gli effetti di legge.

ART. 10
PROVE D'ESAME

Ai candidati idonei a sostenere le prove concorsuali (prova pratica e prova orale), l'Azienda provvederà a comunicare il diario delle prove, nonché la sede di espletamento esclusivamente mediante avvisi pubblicati nella sezione "Albo online" – "Concorsi e Avvisi" del sito internet istituzionale **www.sanita.puglia.it/web/asl-bari,** con un preavviso di almeno 20 giorni (venti) dall'inizio della prova pratica e della prova orale.

Tale forma di pubblicità costituirà notifica ad ogni effetto di legge e non sarà data pertanto ulteriore comunicazione in merito ai candidati.

Le prove, sulla base del numero dei partecipanti, potranno essere svolte in più sessioni consecutive, anche in giorni diversi, assicurando comunque il medesimo grado di selettività tra tutti i partecipanti.

Le modalità di espletamento della prova pratica, che potrà essere effettuata anche attraverso l'utilizzo di procedure informatizzate, verranno decise al momento della convocazione e specificate nel diario di convocazione della stessa.

La valutazione dei titoli dei candidati sarà resa nota agli interessati prima dell'effettuazione della prova orale e sarà effettuata per i soli candidati ammessi alla stessa.

Tutti i candidati idonei alle prove, dovranno presentarsi il giorno di espletamento delle stesse muniti di un valido documento di identità in corso di validità.

I candidati dovranno sostenere una prova pratica ed una prova orale, i cui contenuti saranno orientati dalla Commissione Esaminatrice in coerenza con il profilo professionale da ricoprire.

Prova pratica:
consisterà nell'esecuzione di tecniche specifiche connesse alla qualificazione professionale in argomento ovvero nella guida di un automezzo in dotazione dell'Azienda nel rispetto delle norme sulla circolazione stradale, con simulazioni su strada o percorso precostituito con annesse manovre.
In alternativa, la medesima prova potrà espletarsi tramite quesiti a risposta sintetica e/o multipla su argomenti inerenti il profilo professionale a concorso.

Prova orale - verterà sull'approfondimento delle seguenti materie:
- accertamento della conoscenza e dell'uso della strumentazione in dotazione al mezzo;
- accertamento delle competenze circa la messa in sicurezza del mezzo;
- verifica della conoscenza di nozioni di manutenzione del mezzo (riconoscimento guasti bloccanti che determinano il fermo mezzo o non bloccanti con manutenzione ordinaria o straordinaria);
- principi del codice della strada;
- fonti del diritto della circolazione stradale;
- i diritti e doveri del dipendente pubblico;
- la prevenzione e protezione dei rischi in ambito lavorativo.

Durante la prova orale sarà accertata la conoscenza, almeno a livello iniziale, della lingua inglese e, inoltre, la conoscenza dell'uso delle apparecchiature e delle applicazioni informatiche più diffuse. Le modalità di tali verifiche saranno stabilite dalla Commissione Esaminatrice e comunicate ai candidati nel diario delle prove d'esame. Tale accertamento non genera alcun punteggio ma solo un giudizio di idoneità.

Per quanto concerne lo svolgimento delle prove si applicano le disposizioni previste dal D.P.R. 220/2001.

Non è prevista la pubblicazione di una banca dati connessa alla prova pratica e orale, prima dello svolgimento delle stesse.

I candidati che non si presenteranno a sostenere le prove di concorso nei giorni, ora e sede stabiliti, saranno dichiarati esclusi dal concorso, quale sia la causa dell'assenza, anche se non dipendente dalla volontà dei singoli concorrenti.

ART. 11
PUNTEGGI PER TITOLI E PROVE D'ESAME

La Commissione dispone, complessivamente, di 100 punti così ripartiti:
a) 40 punti per i titoli;
b) 60 punti per le prove di esame;

I 60 punti per le prove di esame sono così ripartiti:

a) 30 punti per la prova pratica;
c) 30 punti per la prova orale.

I punti per la valutazione dei titoli sono così ripartiti:

a) titoli di carriera	massimo punti 20
b) titoli accademici e di studio	massimo punti 5
c) pubblicazioni e titoli scientifici	massimo punti 5
d) curriculum formativo e professionale	massimo punti 10

Il superamento delle prove è subordinato al raggiungimento di una valutazione di sufficienza espressa in termini numerici di almeno:
• 21/30, nella prova pratica
• 21/30, nella prova orale.

Il mancato raggiungimento della valutazione di sufficienza in una prova comporta l'esclusione dalla prova successiva e, quindi, dalla graduatoria di merito finale.

I 40 punti per la valutazione dei titoli saranno valutati ed attribuiti secondo la tabella allegata al presente bando come parte integrante dello stesso.

ART. 12
GRADUATORIA

La Commissione Esaminatrice, sulla base della valutazione dei titoli e dei voti attribuiti nelle singole prove di esame, formulerà una graduatoria generale di merito secondo l'ordine dei punteggi ottenuti dai candidati, tenuto conto delle riserve di cui all'art. 2 del presente bando, nei limiti delle percentuali ivi previste, ove applicabili e con l'osservanza, a parità di punti, delle preferenze previste dall'art. 5 del DPR 487/1994 e successive modificazioni ed integrazioni.

In caso di mancanza di titoli preferenziali, a parità di punteggio sarà preferito il candidato più giovane di età, come previsto dall'art. 2, comma 9, della Legge n. 191/1998.

Sono dichiarati vincitori, nei limiti dei posti complessivamente messi a concorso, i candidati utilmente collocati nella graduatoria generale di merito, tenuto conto delle riserve di posti stabiliti dal presente bando, e nel rispetto delle norme ivi riportate, ove applicabili.

Nel caso non intervengano domande di partecipazione di cui alle riserve previste dal presente bando, oppure i partecipanti aventi titolo alle riserve non superino le prove concorsuali si provvederà ad incrementare il numero dei posti dei non riservisti fino al raggiungimento di quelli messi a concorso.

Il Direttore Generale, riconosciuta la regolarità degli atti relativi alla procedura concorsuale li approva. La graduatoria di merito formulata dalla Commissione esaminatrice, unitamente all'elenco dei vincitori del concorso, è approvata con provvedimento del Direttore Generale della ASL ed è immediatamente efficace.

In caso di richiesta di utilizzo della graduatoria concorsuale da parte delle Aziende ed Enti del S.S.R., la ASL di Bari, sulla base delle unità richieste dalle singole aziende, procederà ad acquisire direttamente le disponibilità all'assunzione, al fine di garantire il corretto scorrimento della graduatoria nel rispetto dell'ordine della stessa.

La decadenza dalla graduatoria concorsuale si determina solo nel caso in cui il soggetto interessato rinuncia all'assunzione a tempo indeterminato presso la ASL di Bari, mentre la rinuncia all'assunzione a tempo indeterminato presso una delle Aziende ed Enti del S.S.R., utilizzatrici della graduatoria, non determina la decadenza dalla graduatoria concorsuale.

Si precisa che la stipulazione del contratto individuale di lavoro a tempo indeterminato con una delle Aziende ed Enti del S.S.R., utilizzatrici della graduatoria, comporta l'impossibilità, in un secondo momento, di assunzione dell'interessato presso la ASL BA, titolare della graduatoria concorsuale.

Nel caso di utilizzo della graduatoria da parte di altre Azienda ed Enti del SSR, le stesse provvederanno autonomamente a porre in essere tutti gli atti e le verifiche relative al possesso dei requisiti generali e specifici stabiliti nell'art. 3 del bando di concorso, prima dell'assunzione a tempo indeterminato nel profilo in argomento.

La graduatoria finale di merito rimane efficace dalla data di pubblicazione e secondo i termini previsti dalle norme di legge vigenti nel tempo.

La graduatoria finale degli idonei costituirà anche graduatoria per assunzioni a tempo determinato nello stesso profilo professionale. Qualora utilizzata per intero, laddove sussistano particolari condizioni di necessità ed opportunità, la graduatoria potrà essere nuovamente scorsa per il conferimento di incarichi a tempo determinato.

Si precisa, altresì, che qualora i candidati presenti in graduatoria risultino già titolari di incarichi a tempo determinato nel medesimo profilo professionale, presso questa ASL, non potranno essere destinatari di altro incarico nella medesima posizione funzionale al momento ricoperta. Gli stessi manterranno, comunque, la posizione acquisita in graduatoria, per eventuali esigenze, successive alla cessazione dell'incarico in essere.

Per urgenti ed inderogabili esigenze di carattere assistenziale, nelle more del completamento della procedura concorsuale, l'elenco dei candidati partecipanti alla presente procedura concorsuale potrà essere utilizzato, solo dalla ASL BA, per formulare una graduatoria per il conferimento di incarichi a tempo determinato.
La graduatoria sarà formulata sulla base del voto di laurea, dando precedenza ai possessori della laurea specialistica/magistrale. In caso di ex aequo tra due o più candidati, sarà preferito il candidato più giovane di età, come disposto dalla legge.

La pubblicazione della deliberazione di approvazione della graduatoria di merito sul sito web aziendale **www.sanita.puglia.it/web/asl-bari**, sarà considerata quale notifica ufficiale a tutti i partecipanti.

ART. 13
IMMISSIONE IN SERVIZIO DEI VINCITORI

L'accertamento della idoneità fisica all'impiego è effettuato a cura dell'Azienda di riferimento prima

dell'immissione in servizio.

L'accertamento del mancato possesso dei requisiti pregiudica l'assunzione.

L'assunzione in servizio resta subordinata al reperimento delle risorse finanziarie necessarie e al rispetto della normativa vigente in materia di assunzioni.

All'atto della stipula del contratto individuale, è necessario dichiarare, sotto la propria responsabilità, di non avere altri rapporti di impiego pubblico e privato e di non trovarsi in nessuna delle situazioni di incompatibilità richiamate dall'art. 53 del D.Lgs. 30/03/2001, n. 165 e s.m.i..

L'Azienda, verificata la sussistenza dei requisiti prescritti, procederà alla stipula del contratto individuale di lavoro nel quale sarà indicata la data di inizio del rapporto di lavoro.

La data di assunzione verrà concordata fra le parti, in ogni caso, salvo giustificati e documentati motivi, essa dovrà essere stabilita entro i 30 giorni successivi dalla comunicazione di assunzione. Gli effetti economici decorrono dalla data di effettiva assunzione in servizio.

E' in ogni modo condizione risolutiva del contratto in qualsiasi momento senza obbligo di preavviso, la presentazione di documenti falsi o dichiarazioni non veritiere viziati da invalidità.

La nomina diviene definitiva dopo il compimento, con esito favorevole, del previsto periodo di prova di cui alla vigente normativa contrattuale.

Ai sensi dell'art. 35, co. 5 bis del D.lgvo 165/2001, il personale assunto deve permanere nella sede di prima destinazione per un periodo non inferiore a cinque anni. E' fatta salva, comunque, la possibilità di usufruire della mobilità di compensazione.

I candidati che verranno assunti a tempo indeterminato, dovranno essere disponibili ad operare presso tutte le strutture presenti nel territorio dell'Amministrazione reclutante.

I candidati, prima dell'assunzione in servizio, dovranno, altresì, attestare di essere in regola con le vaccinazioni previste dalle disposizioni di legge.

ART. 14
NORME FINALI

Per tutto quanto non previsto si fa riferimento alla normativa contrattuale ed a quella vigente in materia.

Con la partecipazione al presente concorso è implicita da parte dei concorrenti l'accettazione, senza riserve, di tutte le disposizioni contenute nel bando stesso.

Il Direttore Generale si riserva, comunque, la facoltà di modificare, prorogare, sospendere o revocare il presente bando, per legittimi ed insindacabili motivi, senza l'obbligo di comunicarli e senza che i concorrenti possano accampare pretese o diritti di sorta anche in caso di presentazione delle domande.

Per ottenere **informazioni riguardanti il concorso, i requisiti per partecipare alla procedura concorsuale e**

quant'altro non sia legato alla compilazione della domanda, gli interessati potranno rivolgersi alla ASL BA -Area Gestione Risorse Umane - Ufficio Concorsi – Lungomare Starita, 6 - 70132 Bari - nelle ore di ricevimento dell'ufficio (*martedì e giovedì dalle 11.00 alle 13.00 e dalle 15.30 alle 17.30*), oppure potranno consultare il sito Internet: **www.sanita.puglia.it/web/asl-bari** - sezione "Albo online" – Concorsi e Avvisi".

Per **informazioni sull'assistenza tecnica** relativa alla registrazione anagrafica e compilazione dei campi richiesti dal form di domanda on-line, oltre a consultare la Guida e le Faq scaricabili, è attivo, dal lunedì al venerdì, un servizio e-mail al seguente indirizzo: **helpdesk@csselezioni.it** al quale potranno essere segnalati gli eventuali problemi ed i propri recapiti telefonici. L'intervento di risoluzione del problema potrà avvenire mediante comunicazione a mezzo mail o contatto telefonico diretto. Non si potrà compilare la domanda per conto dei candidati ma solo risolvere eventuali problemi tecnici.

Per quanto non previsto dal presente bando, valgono le norme di legge.

ART. 15
TRATTAMENTO DEI DATI PERSONALI

Ai sensi degli artt. 13-14 del Regolamento Generale sulla Protezione dei Dati (Regolamento UE 2016/679 del Parlamento europeo e del Consiglio del 27 aprile 2016), si informano gli interessati che il trattamento dei dati personali forniti dai candidati in sede di partecipazione al presente bando/avviso/concorso saranno raccolti dall'ASL BA, in qualità di Titolare del trattamento dei dati.

I dati personali dei candidati saranno trattati, anche attraverso sistemi informatizzati, per le finalità di reclutamento di personale e dell'eventuale instaurazione del rapporto di lavoro.

I dati saranno trattati esclusivamente dal personale e da collaboratori dell'ASL BA o delle società di servizi espressamente designate come responsabili del trattamento. Al di fuori di queste ipotesi, i dati non saranno diffusi, né saranno comunicati a terzi, fatti salvi i casi in cui si renda necessario comunicarli ad altri soggetti coinvolti nell'attività istruttoria e nei casi specificamente previsti dal diritto nazionale o dell'Unione Europea.

Gli interessati hanno il diritto di ottenere dall'ASL BA, nei casi previsti, l'accesso ai dati personali e la rettifica o la cancellazione degli stessi o la limitazione del trattamento che li riguarda o di opporsi al trattamento (artt. 15 e ss. del Regolamento UE 2016/679).

L'apposita istanza è presentata contattando il Titolare del trattamento (ASL BA, con sede in Lungomare Starita, 6, 70123 Bari; PEC: protocollo.asl.bari@pec.rupar.puglia.it; email: direzione.generale@asl.bari.it, tel. 080.5842568) o il Responsabile della protezione dei dati (DPO) email: dpo@asl.bari.it; PEC: protocollo.asl.bari@pec.rupar.puglia.it, 080.5842565).

Gli interessati che ritengono che il trattamento dei dati personali a loro riferiti avvenga in violazione di quanto previsto dalla disciplina in materia di protezione dei dati personali hanno il diritto di proporre reclamo al Garante, come previsto dall'art. 77 del Regolamento (UE) 2016/679, o di adire le opportune sedi giudiziarie ai sensi dell'art. art. 79 del Regolamento citato.

Per ulteriori informazioni sul trattamento dei dati personali si rinvia all'informativa specifica resa disponibile sul sito web nell'apposita sezione - Privacy - Informative Privacy - del sito internet istituzionale all'indirizzo www.asl.bari.it.

ART. 16
PUBBLICITÀ

Il Presente bando è pubblicato sul Bollettino Ufficiale della Regione Puglia, per estratto sulla Gazzetta Ufficiale Italiana e sul sito web della ASL BA, quale allegato al provvedimento deliberativo.

Il Direttore Generale
Avv. Luigi Fruscio
Firma autografa sostituita dall'indicazione del nominativo del Direttore Generale
(art.3 del D.Lgs.n. 39/1993)

ELEMENTI DI VALUTAZIONE DEI TITOLI
CONCORSO PUBBLICO, PER TITOLI ED ESAMI, PER LA COPERTURA DI N. 3 POSTI DI AUTISTA

I 40 punti per la valutazione dei titoli sono così ripartiti:

a) titoli di carriera	massimo punti 20
b) titoli accademici e di studio	massimo punti 5
c) pubblicazioni e titoli scientifici	massimo punti 5
d) curriculum formativo e professionale	massimo punti 10

CRITERI DI VALUTAZIONE DEI TITOLI

a) Titoli di carriera (max 20 punti):

1. i titoli di carriera sono valutabili se si tratta di servizio reso presso le Unità Sanitarie Locali, le Aziende Ospedaliere, gli Enti di cui agli articoli 21 e 22 del DPR 220/2001 e presso altre pubbliche amministrazioni, nel profilo professionale a concorso o in qualifica corrispondente.
2. i periodi di effettivo servizio militare di leva, di richiamo alle armi, di ferma volontaria e di rafferma prestati presso le Forze Armate sono valutati con i corrispondenti punteggi previsti per i servizi di cui al punto 1);
3. i servizi e i titoli equiparabili sono quelli di cui all'art. 21 e all'art. 22 del DPR 220/2001;
4. i periodi di servizio omogeneo sono cumulabili;
5. le frazioni di anno sono valutate in ragione mensile considerando come mese intero, periodi continuativi di giorni 30 o frazioni superiori a 15 giorni;
6. i periodi di servizio prestati a tempo parziale sono valutati proporzionalmente all'orario di lavoro previsto dal Contratto Collettivo Nazionale di Lavoro;
7. in caso di servizi contemporanei è valutato quello più favorevole al candidato.

b) titoli accademici e di studio (max 5 punti): saranno valutati tenuto conto dell'attinenza dei titoli posseduti con il profilo professionale da conferire:

1. titolo d'istruzione secondaria di secondo grado;
2. laurea triennale;
3. laurea specialistica e/o magistrale;
4. master I livello;
5. master II livello;
6. corsi di perfezionamento universitari;
7. corsi di alta formazione.

c) Pubblicazioni e titoli scientifici (max punti 5):

Saranno valutati i soli lavori pubblicati su riviste nazionali o internazionali, attinenti al profilo professionale messo a concorso.

d) curriculum formativo e professionale (max 10 punti):

per la valutazione ***del curriculum formativo e professionale*** si terrà conto di quanto sotto riportato se attinente al profilo professionale da conferire:

1. docenza nelle materie oggetto del concorso presso Università;
2. attività prestata presso Aziende del SSN/Centri convenzionati/accreditati con altre tipologie di contratto atipico/flessibile (libero prof.le, da agenzia interinale, cooperativa, cococo, borsa di studio), esclusivamente nel profilo oggetto del concorso.

ASL BT

Bando di concorso pubblico, per titoli ed esami, per n. 1 posto di Dirigente Medico - disciplina di Cardiologia da assegnare presso la U.O.S.V.D. di Emodinamica della ASL BT.

IL COMMISSARIO STRAORDINARIO

In esecuzione della delibera n. 652 del 17.04.2026

RENDE NOTO

Che è indetto, ai sensi del D.P.R. n. 483/1997, concorso pubblico, per titoli ed esami, per la copertura a tempo indeterminato di n. 1 posto di Dirigente Medico – Area Sanità - disciplina di Cardiologia da assegnare presso la U.O.S.V.D. di Emodinamica del P.O. di Andria.

Il presente concorso è indetto ed espletato in conformità a:

1) disposizioni del D. Lgs. n. 502/1992 e s.m.i.;
2) disposizioni di cui al D.P.R. 483/97;
3) disposizioni di cui alla Legge n. 125/1991, all'art. 57 del D. Lgs. n. 165/2001 e s.m.i. e al D. Lgs. n. 198/2006, che garantiscono pari opportunità tra uomini e donne per l'accesso al lavoro;
4) disposizioni di cui all'art. 20 della legge 104/92 sulla richiesta di ausili e di eventuali tempi aggiuntivi per le prove selettive da parte dei candidati portatori di handicap;
5) le disposizioni di cui all'art. 2, comma 9, della Legge n. 191/98;
6) le disposizioni di cui al D. Lgs. 165/2001 e s.m. e i.;
7) le disposizioni di cui al D.P.R. n. 487 del 09/05/1994 e s.m.i.;
8) le disposizioni di cui alla L. n. 145/2018 e s.m.i.

Sarà garantita, la riserva ai sensi degli artt. 678 e 1014 del D. Lgs. n. 66/2010 nei limiti delle percentuali ivi previste, per i volontari delle Forze Armate, nonché le altre riserve di legge sempre nei limiti percentuali previsti dalle norme di riferimento.

L'assunzione in servizio resta, in ogni caso, subordinata:

- all'esito positivo del procedimento concorsuale;
- al rispetto delle disposizioni e/o limitazioni di legge (nazionale e regionale) in materia di assunzione del personale in vigore alla conclusione del procedimento, nonché al reperimento delle risorse finanziarie necessarie;

Il trattamento giuridico ed economico è regolato e stabilito dalle norme legislative e contrattuali per il personale della Dirigenza dell'Area Sanità vigenti al momento della sottoscrizione del contratto individuale di lavoro.

Il rapporto di lavoro, conseguente al presente bando, è disciplinato dal CCNL dell'Area Sanità, è a tempo pieno ed è, quindi, incompatibile con qualsiasi altro rapporto o incarico, sia pubblico che privato, anche se di natura convenzionale, fatto salvo quanto diversamente disciplinato da norme specifiche applicabili.

Ai sensi e per effetti del D.Lgs n. 196/2003 e s.m.i. e del Regolamento europeo n. 679/2016, l'Azienda è autorizzata al trattamento dei dati personali dei concorrenti, finalizzato agli adempimenti connessi alla presente procedura.

Ai sensi dell'art. 35, coma 5 bis, del D. Lgs. n. 165/2001 e s.m.i., che testualmente recita "*I vincitori dei concorsi devono permanere nella sede di prima destinazione per un periodo non inferiore a cinque anni. La presente disposizione costituisce norma non derogabile dai contratti collettivi.*", i vincitori, nonché coloro che, utilmente classificati, vengano successivamente assunti, non potranno ottenere mobilità volontaria verso altre PP.AA., per un periodo di 5 anni.

ART. 1 "REQUISITI DI AMMISSIONE"

REQUISITI GENERALI

Possono partecipare al suddetto concorso coloro che possiedono i seguenti requisiti generali:

1) **essere cittadini italiani o equiparati ai fini dell'accesso al pubblico impiego**.
   Sono equiparati ai cittadini italiani, ai sensi dell'art. 38 del D. Lgs. n. 165/2001 s.m.i.:
   - gli italiani non appartenenti alla Repubblica;
   - i cittadini degli Stati membri dell'Unione Europea e i loro familiari non aventi la cittadinanza di uno Stato membro che siano titolari del diritto di soggiorno o del diritto di soggiorno permanente;
   - i cittadini di Paesi terzi che siano titolari di permesso di soggiorno UE per soggiornanti di lungo periodo o che siano titolari di status di rifugiato ovvero dello status di protezione sussidiaria.

   I cittadini europei o extracomunitari devono possedere i seguenti requisiti:
   - godimento dei diritti civili e politici anche negli Stati di appartenenza o provenienza;
   - possesso, fatta eccezione della titolarità della cittadinanza italiana, di tutti gli altri requisiti previsti per i cittadini della Repubblica;
   - adeguata conoscenza della lingua italiana;

2) **Idoneità fisica all'impiego**: l'accertamento dell'idoneità fisica all'impiego è effettuato, a cura dell'ASL BT, prima dell'immissione in servizio. Se l'accertamento sanitario risulterà negativo o con limitazioni, o nel caso in cui l'interessato non si presenterà alla visita medica senza giustificato motivo, non si darà corso all'assunzione;

3) **Essere in regola con le leggi sugli obblighi militari**;

4) **Godimento dei diritti politici**. Non possono accedere agli impieghi coloro che siano esclusi dall'elettorato attivo e coloro che siano stati destituiti o dispensati dall'impiego presso Pubbliche Amministrazioni per aver conseguito l'impiego stesso mediante la produzione di documenti falsi o viziati da invalidità non sanabile;

5) **Non avere riportato condanne penali** che impediscano, ai sensi delle vigenti disposizioni in materia, la costituzione di rapporto di impiego con la Pubblica Amministrazione;

6) **Non essere stati destituiti o dispensati dall'impiego presso una pubblica amministrazione** per persistente insufficiente rendimento, **ovvero non essere stati dichiarati decaduti dall'impiego;**

7) **Non essere in godimento del trattamento di quiescenza.**

REQUISITI SPECIFICI DI AMMISSIONE:

Ai sensi dell'art. 24 del D.P.R. 10/02/1997 n. 483, i requisiti specifici di ammissione sono i seguenti:

1) **Laurea in Medicina e Chirurgia**;

2) **Specializzazione** nella disciplina di Cardiologia, in disciplina equipollente *ex* D.M. 30 gennaio 1998 e

s.m.i. Ai sensi dell'art. 56, comma 2, del D.P.R. 10/12/1997, n. 483, il personale in servizio di ruolo alla data di entrata in vigore del citato decreto (01/02/1998) è esentato dal requisito della specializzazione nella disciplina relativa al posto di ruolo già ricoperto alla predetta data per la partecipazione ai concorsi presso le AA.SS.LL. e le AA.OO. diverse da quella di appartenenza; in tale ipotesi il candidato dovrà autocertificare la condizione di cui innanzi ai sensi del D.P.R. n. 445/2000;

3) **Iscrizione all'albo** del relativo ordine professionale attestata da autocertificazione che conterrà data, numero e luogo di iscrizione.
L'iscrizione al corrispondente ordine Albo professionale di uno dei Paesi dell'Unione Europea o di Paese non comunitario consente la partecipazione al concorso. Si precisa che i titoli di studio conseguiti all'estero saranno considerati utili purché riconosciuti equipollenti ad uno dei titoli di studio italiani dagli organi competenti, in base a quanto previsto dall'art. 38, comma 3, del D.lgs. 165/2001, come da ultimo modificato dalla Legge n. 15 del 15 febbraio 2022, di conversione del D.L. 31 dicembre 2021 n. 228.

4) **Ai sensi e per gli effetti dell'art. 1, co. 547 e 548 della L. n. 145/2018 e s.m.i**., modificato dall'art. 3, comma 5 bis, del D.L. n. 51 del 10/05/2023, conv. in Legge n. 87 del 03/07/2023, così come esplicitato dal "*Vademecum per la corretta applicazione della normativa sulla contrattualizzazione dei medici in formazione specialistica*", trasmesso dal Dipartimento Promozione della Salute e del Benessere Anima della Regione Puglia con nota acquisita al prot. aziendale n. 32134 del 11/04/2025: sono ammessi alla presente procedura **i medici regolarmente iscritti a partire dal secondo anno del corso di formazione specialistica richiesta o equipollente che abbiano le specifiche competenze richieste dal presente bando**; gli stessi saranno collocati, all'esito positivo, in graduatoria separata. L'eventuale assunzione a tempo indeterminato di detti medici, risultati idonei ed utilmente collocati nella relativa graduatoria separata di medici specializzandi, è subordinata al conseguimento del titolo di specializzazione e all'esaurimento della graduatoria dei medici specialisti alla data di scadenza del bando.

Ai sensi dell'art. 49 e 50 del D.P.R. 31/08/1999, n.394 e s.m.i., i titoli accademici di studio conseguiti all'estero, devono essere corredati dal decreto di riconoscimento rilasciato dal Ministero della Salute Italiano ed il candidato deve risultare abilitato ad esercitare in Italia la professione di medico-chirurgo.

Non possono accedere agli impieghi coloro che siano stati esclusi dall'elettorato attivo, nonché coloro che siano stati dispensati dall'impiego presso una pubblica amministrazione per aver conseguito l'impiego stesso mediante la produzione di documenti falsi o viziati da invalidità non sanabile.

La partecipazione al concorso non è soggetta a limiti di età, ex L. n. 127/97, fermi restando quelli previsti per il collocamento a riposo.

I requisiti generali e specifici devono essere posseduti alla data di scadenza del termine stabilito dal presente bando per la presentazione delle domande di ammissione al concorso.

ART. 2 "DICHIARAZIONI DA FORMULARE NELLA DOMANDA DI PARTECIPAZIONE"

Nella domanda di partecipazione on-line gli aspiranti sono tenuti a dichiarare, sotto la propria responsabilità, ai sensi degli artt. 46 e 47 del D.P.R. 28/12/2000, n. 445 e consapevoli delle sanzioni penali per le ipotesi di dichiarazioni mendaci previste dall'art. 76 del citato D.P.R., a pena di esclusione:

a) Cognome, nome, codice fiscale, luogo, data di nascita e residenza;
b) **indirizzo di posta elettronica certificata** alla quale questa amministrazione invierà ogni comunicazione finalizzata all'assunzione;

c) essere cittadini di uno degli Stati membri dell'Unione Europea, o loro familiari non aventi la cittadinanza di uno Stato membro che siano titolari del diritto di soggiorno o del diritto di soggiorno permanente, ovvero cittadini di Paesi terzi che siano titolari del permesso di soggiorno UE per soggiornanti di lungo periodo o che siano titolari dello status di rifugiato o di protezione sussidiaria (art. 38 D.Lgs. 165/2001 e s.m.i.);
d) titolo di studio richiesto dal presente bando (Requisiti specifici di ammissione);
e) l'indicazione del corso di specializzazione, della durata legale del relativo corso, della data di iscrizione e dell'Università presso la quale il candidato ha frequentato o frequenta il corso medesimo;
f) di essere in possesso della specializzazione, specificando la data di conseguimento della stessa e se è stata conseguita ai sensi dei Decreti Legislativi n. 257/91 o n. 368/99 e s.m. ed i., ai fini della loro corretta valutazione come per legge. Si precisa che qualora la dichiarazione non contenga tale specificazione non si potrà procedere all'assegnazione del relativo punteggio (tale dichiarazione deve essere resa soltanto in caso di candidato già in possesso della specializzazione);
g) l'anno di iscrizione del corso di specializzazione richiesta dal presente bando (Requisiti specifici di ammissione). Tale dichiarazione deve essere resa soltanto dal candidato non ancora specializzato;
h) gli estremi dell'eventuale provvedimento di riconoscimento del titolo di studio e/o specializzazione conseguito all'estero, necessario all'ammissione (da allegare nella sezione "Allegati");
i) iscrizione all'albo del relativo ordine professionale richiesta dal presente bando (da indicare nella sezione "Requisiti Specifici");
j) il possesso di eventuali titoli da sottoporre a valutazione tra quelli indicati nel presente bando;
k) eventuali riserve di legge, con indicazione del relativo riferimento normativo (da indicare nella sezione "Requisiti generici");
l) di non essere stati esclusi dall'elettorato politico attivo e destituiti o dispensati dall'impiego presso una pubblica amministrazione. e licenziati per persistente insufficiente rendimento o per aver conseguito l'impiego mediante la produzione di documenti falsi e comunque con mezzi fraudolenti;
m) l'assenza di condanne penali, provvedimenti di interdizione o misure restrittive; in caso positivo devono essere dichiarate le condanne penali riportate e i provvedimenti di interdizione o le misure restrittive applicate;
n) di essere in posizione regolare nei confronti dell'obbligo di leva e di quelli relativi al servizio militare volontario (per i candidati cittadini italiani di sesso maschile nati entro il 31/12/1985);
o) i titoli, eventualmente posseduti, che danno diritto a fruire della preferenza, a parità di merito, con altri concorrenti;
p) l'eventuale condizione di portatore di handicap, il tipo di ausilio per gli esami e i tempi necessari aggiuntivi (quanto dichiarato dovrà risultare da apposita certificazione, rilasciata dal servizio sanitario nazionale ex *lege* n. 104/92, che il candidato dovrà documentare su richiesta dell'Amministrazione unitamente all'autorizzazione al trattamento dei dati sensibili da parte della ASL BT. Detta dichiarazione dovrà contenere esplicito riferimento alle limitazioni che lo stato di disabilità determina in funzione delle procedure selettive);
q) il candidato con disturbi specifici di apprendimento (DSA) dovrà indicare nella sezione "Requisiti Generici" la necessità di ausili per l'espletamento delle prove e/o tempi aggiuntivi. La richiesta dovrà essere documentata e certificata dalla commissione medico-legale dell'ASL o da equivalente struttura pubblica (da allegare nella sezione "Allegati"). Sulla scorta della documentazione sarà la commissione esaminatrice che determinerà a suo insindacabile giudizio l'adozione di tali misure;
r) di aver preso visione del presente bando di concorso pubblico e di sottostare a tutte le condizioni in esso stabilite;
s) di accettare che le comunicazioni inerenti **all'espletamento della procedura di concorso** saranno effettuate esclusivamente tramite pubblicazione sul sito Aziendale della ASL consultabile all'indirizzo www.sanita.puglia.it/web/asl-barletta-andria-trani – albo pretorio - sezione concorsi, graduatorie e avvisi pubblici;
t) di autorizzare l'ASL BT al trattamento e utilizzo dei dati personali di cui alla normativa nazionale e

comunitaria in materia, per l'espletamento delle procedure concorsuali nonché per la gestione del rapporto di lavoro;

u) di esprimere il consenso, secondo le disposizioni vigenti in materia, al trattamento dei dati personali finalizzato all'eventuale esercizio del diritto di accesso da parte degli aventi diritto;
v) di autorizzare la pubblicazione del proprio nominativo sul sito internet dell'ASL BT per tutte le comunicazioni inerenti al concorso pubblico;
w) di accettare che le modalità di convocazione finalizzate **all'assunzione** saranno effettuate a mezzo PEC all'indirizzo di posta elettronica certificata dichiarata dal candidato nella domanda. Si precisa che l'amministrazione non si assume alcuna responsabilità in merito alla mancata ricezione e/o lettura delle comunicazioni e/o convocazioni inerenti all'assunzione inviate all'indirizzo di posta elettronica certificata dichiarata nella domanda**;**
x) di aver effettuato il versamento del contributo **pari a 10,00 euro (dieci/00 euro), non rimborsabili esclusivamente mediante bonifico bancario intestato a:** AZIENDA SANITARIA LOCALE BARLETTA ANDRIA TRANI – **IBAN: IT 45 G 02008 41342 000105650999**, indicando come causale del versamento quanto riportato nel precedente articolo. Il contributo di concorso dovrà essere **versato entro i termini di scadenza del presente bando,** pena esclusione dalla predetta procedura**,** indicando all'interno della sezione "Informazioni Aggiuntive": **nome intestatario, data di esecuzione, istituto di credito e numero di CRO.**

La concessione e l'assegnazione di ausili e/o tempi aggiuntivi sarà determinata a insindacabile giudizio della commissione esaminatrice integrata dal Medico competente aziendale, sulla scorta della documentazione esibita e sulla base dell'esame obiettivo di ogni specifico caso. Il mancato riscontro - entro i termini indicati nella richiesta - della documentazione attestante la disabilità dichiarata non consentirà all'ASL BT di fornire l'assistenza richiesta. Qualora il controllo accerti la falsità del contenuto delle dichiarazioni, il candidato sarà escluso dalla selezione, ferme restando le sanzioni penali previste dall'art- 76 del DPR n. 445/2000 e s.m.i..

Nella domanda di partecipazione gli aspiranti devono dichiarare anche i titoli posseduti, ai sensi degli artt. 46 e 47 del D.P.R. 28/12/2000, n. 445, in conformità alle prescrizioni contenute nel presente bando ed entro il termine di scadenza previsto dallo stesso.

I titoli posseduti dovranno essere indicati in modo esaustivo.

I cittadini europei o extracomunitari devono inoltre dichiarare, a pena di esclusione:

- di avere adeguata conoscenza della lingua italiana (da dichiarare nella sezione "Competenze linguistiche");
- di essere in possesso di titolo di studio riconosciuto in Italia (da dichiarare nella sezione "Titoli di studio e abilitazioni professionali" – Conseguito all'estero).

Ogni variazione dell'indirizzo di posta elettronica certificata, dovrà essere effettuata, con specifico riferimento al concorso *de quo,* tramite PEC all'indirizzo: protocollo.aslbat@pec.rupar.puqlia.it. L'Amministrazione non assume alcuna responsabilità per la dispersione di comunicazioni dipendenti da inesatte indicazioni dell'indirizzo PEC da parte del concorrente, oppure la mancata o tardiva comunicazione del cambiamento dell'indirizzo PEC medesimo indicato nella domanda, né per eventuali disguidi imputabili a fatto di terzi, al caso fortuito o a forza maggiore.

Si considerano prodotti in tempo utile i documenti autocertificati nella formulazione della domanda on-line, regolarmente dichiarati entro il termine di scadenza del bando stesso. A tal fine fa fede la data di trasmissione della domanda on-line.

Come già precisato ogni dichiarazione resa dal candidato sul format on-line è sotto la propria personale

responsabilità ed ai sensi del D.P.R. 28/12/2000, n. 445, in caso di dichiarazioni mendaci, lo stesso incorre nelle sanzioni penali di cui all'art. 76 del citato DPR, oltre alla decadenza dei benefici eventualmente conseguiti sulla base delle dichiarazioni non veritiere. L'Amministrazione è tenuta ad effettuare gli idonei controlli previsti dall'art. 71 D.P.R. 445/2000 e s.m.i., anche a campione ed in tutti i casi in cui sorgano fondati dubbi, sulla veridicità delle dichiarazioni sostitutive ed a trasmetterne le risultanze all'Autorità competente. In caso di non veridicità delle dichiarazioni, si determineranno l'esclusione dalla procedura, la decadenza dagli eventuali benefici conseguiti, nonché la trasmissione degli atti alle competenti Autorità Giudiziarie, ai Collegi/ Ordini, alle Amministrazioni di appartenenza. Non saranno oggetto di valutazione da parte della commissione esaminatrice le dichiarazioni sostitutive rese in modo non corretto o incomplete. Non verranno prese in considerazione eventuali documentazioni o integrazioni inviate (anche successivamente) con modalità diverse da quelle previste dal presente bando (anche se inviate tramite raccomandata o tramite PEC).

L'amministrazione si riserva la facoltà di richiedere ai candidati, in qualsiasi momento, la presentazione della documentazione probante i titoli dichiarati con la domanda on-line.

ART. 3 "MODALITÀ E TERMINE DI PRESENTAZIONE DELLE DOMANDE"

La domanda di partecipazione al concorso **dovrà essere, pena l'esclusione, PRODOTTA ESCLUSIVAMENTE TRAMITE PROCEDURA TELEMATICA** collegandosi al seguente sito internet: **https://aslbat.concorsismart.it/**

Successivamente accedere alla piattaforma tramite il Sistema Pubblico di Identità Digitale (SPID).
Dopo aver completato la procedura di registrazione e aver acconsentito al trattamento dei dati personali, sarà possibile accedere alle Sezioni "**Curriculum**" e "**Concorsi**".

Il candidato potrà eventualmente compilare la sezione "Curriculum" direttamente sulla piattaforma, inserendo titoli ed esperienze professionali possedute, che verranno trasferiti all'interno della candidatura per la procedura prescelta.

Sarà possibile anche accedere direttamente alla sezione "Concorsi" e presentare domanda per il concorso di interesse ("Presenta una domanda per questa procedura"), inserendo i requisiti richiesti dal Bando.

Dopo aver letto la guida alla compilazione della domanda (Manuale d'uso) pubblicata nella piattaforma, compilare la domanda on-line seguendo tutti i campi **obbligatori**.

Al termine della compilazione di tutte le Sezioni, si può procedere all'invio della DOMANDA DI PARTECIPAZIONE. La domanda potrà essere trasmessa solo dopo aver completato tutte le Sezioni e confermato l'invio. In caso contrario il sistema genererà automaticamente un messaggio di richiesta di compilazione dei campi mancanti e di errore.

Nella Sezione "*Conferma e Invio*" saranno visualizzati i seguenti campi:

- *Annulla domanda:* permette di eliminare tutte le Sezioni della domanda compilata;
- *Anteprima domanda:* permette di visualizzare l'anteprima della domanda compilata e scaricarla;
- *Invia domanda:* consente di inviare definitivamente la propria candidatura.

Il sistema informatico inoltrerà al candidato una mail di conferma dell'avvenuto invio della domanda. Qualora non si ricevesse la mail, è possibile scaricare e stampare il riepilogo della domanda nella Sezione "*Riepilogo Candidatura*".

Per la modifica e variazione di eventuali informazioni erroneamente inserite o mancanti, il candidato può effettuare richiesta di riapertura della domanda contattando l'assistenza attraverso la chat dedicata sulla

Piattaforma. La riapertura è possibile fino ad un'ora prima dell'ora e del giorno di scadenza previsto dal bando di concorso e comunque non oltre l'orario lavorativo sottoindicato. Una volta effettuate le modifiche, il candidato dovrà inviare nuovamente la domanda di partecipazione, cliccando il tasto *Invia domanda,* presente nella Sezione "*Conferma e Invio*".

Il termine per la presentazione delle domande di partecipazione è di 30 (trenta) giorni a decorrere dal giorno successivo alla data di pubblicazione del presente bando sulla Gazzetta Ufficiale della Repubblica italiana, 4ª Serie speciale, "Concorsi". **A decorrere dalle ore 10.00 del giorno successivo alla data di pubblicazione del citato bando sulla G.U.R.I. ed entro e non oltre le ore 18.00 dell'ultimo giorno utile, la piattaforma *on-line* consentirà l'accesso alla procedura di compilazione della domanda.** Il termine per la presentazione della domanda, ove cada in giorno festivo, sarà prorogato di diritto al giorno seguente non festivo.

L'assistenza ai candidati da parte degli operatori è garantita fino alle ore 18 del giorno di scadenza.

Scaduto il predetto termine utile per la presentazione della domanda di partecipazione, il sistema non permetterà più l'accesso alla procedura e non saranno ammesse regolarizzazioni, sotto qualsiasi forma, delle domande già inoltrate.

Non sono ammesse altre forme di produzione o di invio delle domande di partecipazione al concorso e, pertanto, non saranno ritenute valide le domande di partecipazione al concorso presentate con modalità diverse da quella sopra indicata, **a pena di irricevibilità.**

La compilazione della domanda potrà essere effettuata 24 ore su 24 (salvo momentanee interruzioni per manutenzione del sito) da qualsiasi dispositivo collegato alla rete internet e dotato di un browser aggiornato di navigazione tra quelli di maggiore diffusione.

Per **supporto ed assistenza** relativi alla presente procedura, i candidati possono contattare il **Team di Assistenza Concorsi Smart** attraverso la **chat** presente in piattaforma, cliccando sul tasto "**Contattaci**" in basso a destra della pagina. La chat automatica, con operatore virtuale, è attiva 24 ore su 24, 7 giorni su 7 e fornisce risposte preimpostate alle domande più frequenti. Sarà possibile interrogare il sistema per ottenere indirizzi di posta elettronica specifici a cui rivolgersi. Per informazioni non reperibili autonomamente o tramite Chatbot, è possibile parlare direttamente con gli operatori digitando la parola "Operatore". Gli addetti all'assistenza sono disponibili dal lunedì al venerdì, dalle ore 9:00 alle 13:00 e dalle ore 14:00 alle 18:00 (esclusi i festivi).
Si consiglia di non inoltrare la domanda in prossimità delle ultime ore dell'ultimo giorno utile per la presentazione per evitare sovraccarichi del sistema, dei quali la ASL BT non si assume responsabilità alcuna, con la precisazione che l'assistenza tecnica fornita dagli operatori sarà garantita fino alle ore 18.00 del giorno di chiusura della presentazione della domanda.

La domanda sarà considerata presentata nel momento in cui il candidato concluderà correttamente la procedura on-line di iscrizione al concorso e riceverà dal sistema il messaggio di avvenuto inoltro della domanda. Il candidato riceverà una mail di conferma dell'avvenuta iscrizione, contenente il file riepilogativo della domanda, completa di numero identificativo, data e ora di invio.

La data di presentazione telematica della domanda di partecipazione al concorso è certificata dal sistema informatico ed è indicata nel "Riepilogo Candidatura". L'unico calendario e l'unico orario di riferimento sono quelli di sistema.
L'Amministrazione si riserva la facoltà di verificare la veridicità delle dichiarazioni prodotte.

Nello specifico, nella compilazione della domanda telematica:

- la dichiarazione relativa ai titoli di studio necessari per l'ammissione deve essere resa nella sezione

"*Titoli di studio e abilitazioni professionali*" e il candidato dovrà indicare la struttura presso la quale il titolo è stato conseguito e la data del conseguimento. Il titolo di studio conseguito all'estero deve avere ottenuto, entro la data di scadenza del termine utile per la presentazione della domanda, il riconoscimento al titolo italiano rilasciato dalle competenti autorità, che dovrà essere allegato alla domanda;

- le dichiarazioni relative agli ulteriori titoli di studio, di cui il candidato è in possesso, possono essere rese nella stessa sezione **"Titoli di studio e abilitazioni professionali"**;
- per la Dirigenza medica: le dichiarazioni relative ai periodi di formazione specialistica ai sensi del D.Lgs. 257/91 (prima dell'anno accademico 2006/2007) devono essere rese nella domanda online nella sezione "**Titoli di studio e abilitazioni professionali"** e verranno valutate secondo quanto previsto dall'art. 27, comma 7, DPR 483/97 (0,500 punti per anno), dovendo indicare la denominazione della specializzazione, l'Università di conseguimento la durata del corso e l'anno di immatricolazione;
- per la Dirigenza medica: le dichiarazioni relative ai periodi di formazione specialistica ai sensi del D.Lgs. 368/99 (successivamente all'anno accademico 2006/2007) devono essere rese nella domanda online nella sezione **Titoli di studio e abilitazioni professionali"** e verranno valutate come servizio prestato nel livello iniziale del profilo stesso (1 punto per anno), nel limite massimo della durata del corso di studi, dovendo indicare anche la denominazione della specializzazione, l'Università di conseguimento, la durata del corso e l'anno di immatricolazione;
- le dichiarazioni inerenti i servizi prestati con rapporto di dipendenza presso Aziende ed Enti del SSN, Istituti di Ricovero e Cura a carattere scientifico (IRCCS) pubblici e Case di Cura convenzionate/ accreditate o servizi equiparati, nel profilo professionale a concorso o in qualifiche corrispondenti o nel corrispondente profilo a concorso della categoria inferiore o in qualifiche corrispondenti o in mansioni assimilabili al profilo richiesto, devono essere rese nella sezione "**Esperienze lavorative presso PA come dipendente**". Le dichiarazioni devono contenere l'esatta denominazione dell'Ente presso il quale il servizio è prestato, il profilo professionale, la categoria di inquadramento ed il periodo di servizio effettuato (giorno, mese e anno di inizio e di termine), se a tempo pieno o part-time (in questo caso specificare la percentuale). Deve essere indicato il regime di accreditamento della Casa di Cura con il SSN al fine della valutazione tra i titoli di carriera. Il candidato dovrà decurtare gli eventuali periodi di aspettativa senza assegni con interruzione del servizio;
- le dichiarazioni inerenti i servizi prestati in regime di libera professione o di collaborazione coordinata e continuativa o a progetto, presso Agenzie Interinali, Cooperative o Aziende private, ovvero presso Aziende ed Enti del SSN, Istituti di Ricovero e Cura a carattere scientifico (IRCCS) pubblici e Case di Cura convenzionate/accreditate, nel profilo professionale a concorso o in qualifiche corrispondenti o nel corrispondente profilo a concorso della categoria inferiore o in qualifiche corrispondenti o in mansioni assimilabili al profilo richiesto, devono essere rese nella sezione **"Altre esperienze lavorative presso PA"**; le dichiarazioni devono contenere l'esatta denominazione dell'Ente presso il quale il servizio è prestato, il profilo professionale, la categoria di inquadramento ed il periodo di servizio effettuato (giorno, mese e anno di inizio e di termine), se a tempo pieno o part-time (in questo caso specificare la percentuale); deve essere indicato il regime di accreditamento della Casa di Cura con il SSN al fine della valutazione tra i titoli di carriera. Il candidato dovrà decurtare gli eventuali periodi di aspettativa senza assegni con interruzione del servizio;
- le dichiarazioni relative ai servizi prestati presso gli Istituti di Ricovero e Cura a carattere scientifico (IRCCS) di diritto privato devono essere rese nella sezione **"Esperienze lavorative presso privati"** con l'indicazione dell'esatta denominazione dell'Istituto, la sede, il profilo professionale, la data di inizio e termine, se trattasi di servizio a tempo pieno o part-time e se detti Istituti abbiano provveduto o meno all'adeguamento dei propri ordinamenti del personale, come previsto dagli artt. 25 e 26 del D.P.R. 761 del 20/12/1979; in caso contrario saranno valutati per il 25% della rispettiva durata;
- le dichiarazioni relative ai periodi di servizio prestati all'estero o presso organismi internazionali, valutabili nei titoli di carriera ai sensi dell'art. 23 del D.P.R. n. 483/1997, se hanno ottenuto il riconoscimento dalle autorità competenti entro la data di scadenza del termine utile per la presentazione della domanda,

devono essere rese nelle sezioni dedicate, di cui sopra da inserire nelle sezioni "**Esperienze lavorative presso PA come dipendente**" e **"Altre esperienze lavorative presso PA"**; il candidato dovrà specificare l'esatta denominazione dell'Ente presso il quale il servizio è prestato, il profilo professionale, la categoria di inquadramento ed il periodo di servizio svolto (giorno, mese e anno di inizio e di termine), se a tempo pieno o part-time (in questo caso specificare la percentuale), eventuali interruzioni del rapporto di impiego, i motivi della cessazione nonché gli estremi del provvedimento di riconoscimento. Il candidato, qualora non abbia ottenuto il decreto di riconoscimento del servizio prestato, potrà inserire la sua esperienza lavorativa nella sezione **"Esperienze lavorative presso privati"**;

- le dichiarazioni relative ai periodi di effettivo servizio militare di leva, di richiamo alle armi, di ferma volontaria e di rafferma, se svolti con mansioni riconducibili al profilo oggetto del concorso o se svolti in profilo o mansioni diverse da quelle a concorso, sono dichiarabili, ai sensi dell'art. 20, comma 2 del D.P.R. n. 483/1997 nella sezione **"Esperienze lavorative presso PA come dipendente"**, in cui deve essere specificato se il servizio stesso sia stato svolto o meno con la stessa mansione / qualifica messa a concorso. Lo stesso vale per il servizio civile;
- le dichiarazioni relative ai servizi prestati presso Case di cura con rapporto di dipendenza o libera professione o altra tipologia, se la struttura non è accreditata/convenzionata con il SSN dovranno essere inserite nella sezione "**Esperienze lavorative presso privati**";
- le dichiarazioni relative alle pubblicazioni e ai titoli scientifici dovranno essere inserite nella sezione **"Articoli e pubblicazioni".** Eventuali pubblicazioni, edite a stampa, dovranno essere allegate nella sezione **"Allegati".** Le pubblicazioni devono essere complete, non saranno oggetto di valutazione le pubblicazioni soltanto dichiarate, autocertificate o soltanto elencate nella domanda di partecipazione on-line ma NON allegate;
- le dichiarazioni relative alla frequenza di corsi di aggiornamento, convegni e congressi dovranno essere inserite nella sezione **"Corsi convegni congressi**" indicando la denominazione dell'Ente organizzatore, la sede, la data di svolgimento, il numero di ore formative effettuate (intendendosi convenzionalmente una giornata corrispondente a n° 6 ore) e se trattasi di eventi con verifica finale o con assegnazione di eventuali ECM;
- le dichiarazioni relative ad incarichi di docenza conferiti da Enti Pubblici dovranno essere rese nella sezione **"Attività di docenza presso PA"** e dovranno contenere: denominazione dell'Ente che ha conferito l'incarico, oggetto/materia di docenza e ore effettive di lezione svolte;

La corretta e completa compilazione della domanda tramite la procedura online consente all'amministrazione e alla Commissione esaminatrice di disporre di tutte le informazioni utili rispettivamente per la verifica del possesso dei requisiti di partecipazione per la successiva valutazione dei titoli.
L'amministrazione informa i candidati che non saranno prese in considerazione dichiarazioni generiche e/o incomplete.
L'interessato è tenuto a specificare con esattezza tutti gli elementi e i dati necessari per una corretta valutazione.

ART. 4 "CONTRIBUTO DI PARTECIPAZIONE AL CONCORSO"

Per la partecipazione al concorso dovrà essere effettuato un versamento, **non rimborsabile**, di un contributo pari ad €.10,00, da effettuarsi **entro i termini di scadenza del bando** ed **esclusivamente** mediante bonifico bancario intestato AZIENDA SANITARIA LOCALE BARLETTA ANDRIA TRANI – **IBAN: IT 45 G 02008 41342 000105650999**. Il versamento deve riportare nella causale la dicitura come di seguito indicato:

Codice 154 Concorso Dirigente Medico – **DISCIPLINA DI CARDIOLOGIA DA ASSEGNARE PRESSO LE STRUTTURE DI EMODINAMICA.**

Il contributo dovrà essere versato entro e non oltre i termini di scadenza del presente bando, pena esclusione dalla predetta procedura.

Il contributo di concorso dovrà essere **versato entro i termini di scadenza del presente bando,** pena esclusione dalla predetta procedura**,** indicando all'interno della sezione "Informazioni Aggiuntive": **nome intestatario, data di esecuzione, istituto di credito e numero di CRO.**

ART. 5 "DOCUMENTI DA ALLEGARE ALLA DOMANDA"

Il candidato, attraverso la procedura telematica, dovrà allegare alla domanda, tramite file in formato PDF o JPG, la copia digitale dei seguenti documenti:

- l'eventuale documentazione comprovante i requisiti generali che consentono ai cittadini non italiani e non comunitari di partecipare al presente concorso;
- l'eventuale documentazione che attesti il riconoscimento del titolo di studio conseguito all'estero;
- l'eventuale documentazione che attesti l'equiparazione dei servizi prestati all'estero secondo le procedure della L. 735/1960;
- l'eventuale certificazione medica rilasciata da Struttura Sanitaria abilitata, comprovante lo stato di disabilità e/o di DSA, che indichi l'ausilio necessario in relazione alla propria disabilità, e/o la necessità di tempi aggiuntivi per l'espletamento della prova concorsuale, così come prescritto dalla vigente normativa di riferimento;
- l'eventuale documentazione comprovante i requisiti previsti ai sensi dell'art. 1014 e dell'art. 678, comma 9 D.Lgs. 66/2010 e s.m.i. relativo alla riserva dei posti in favore dei volontari delle forze armate congedati senza demerito dalle ferme contratte;
- le eventuali pubblicazioni, di cui il candidato è autore/coautore, attinenti al profilo professionale a concorso ed edite a stampa, avendo cura di evidenziare il proprio nome;

Ciascun documento allegato dovrà essere costituito da un **unico file** in formato jpg o pdf e non superare i 20 MB.
Si precisa, inoltre, che le esperienze professionali e di studio del candidato vengono desunte esclusivamente da quanto dichiarato dallo stesso nelle apposite voci della domanda telematica: pertanto il candidato NON dovrà allegare il proprio curriculum vitae. Non saranno valutati curricula predisposti con altre modalità e forme, ovvero allegati alla domanda.

ART. 6 "CAUSE DI IRRICEVIBILITA', NON AMMISSIONE ED ESCLUSIONE"

Ai sensi dell'art. 4 del D.P.R. 10/12/97 n. 483, l'esclusione del candidato dal concorso è deliberata dalla Direttrice Generale con provvedimento motivato da **pubblicare sul sito web aziendale www.sanita.puglia.it/web/asl-barletta-andria-trani – albo pretorio - sezione concorsi, graduatorie e avvisi pubblici** entro 30 giorni dalla esecutività della relativa decisione.

Costituisce **motivo di irricevibilità**:

- l'invio della domanda in forma e/o con modalità diverse da quella previste dal presente bando;
- l'invio della domanda al di fuori del termine previsto dal presente bando.

Costituisce **motivo di non ammissione** il mancato possesso di uno o più requisiti sia generali che specifici richiesti per l'ammissione.

Costituisce **motivo di esclusione**:

- mancata presentazione nel giorno, ora e sede stabiliti per sostenere le prove d'esame;
- violazione delle misure richieste per la tutela della salute pubblica;
- mancato superamento delle prove previste dal presente bando;

- accertamento di dichiarazioni non veritiere rese dal candidato;
- mancata presentazione della documentazione richiesta del presente bando nel giorno di espletamento della prova;
- mancato versamento entro il termine di scadenza del contributo di partecipazione al concorso;

Per i cittadini europei o extracomunitari costituisce **motivo di esclusione**:

- non aver dichiarato nella domanda di avere adeguata conoscenza della lingua italiana;
- non aver dichiarato nella domanda di essere in possesso di titolo di studio riconosciuto in Italia.

ART. 7 "AMMISSIONE DEI CANDIDATI"

Saranno ammessi al concorso, con riserva di accertamento dei requisiti di accesso alla procedura, tutti i candidati la cui domanda di partecipazione è pervenuta entro i termini e con le modalità previste dal presente bando.

La ASL potrà disporre con provvedimento motivato, in qualsiasi momento, l'esclusione dei candidati dal concorso per difetto o mancanza dei prescritti requisiti rilevati dall'autodichiarazione.

Si rammenta che l'Amministrazione effettuerà, anche a campione, verifiche e controlli sulla veridicità del contenuto delle dichiarazioni sostitutive ricevute. In caso di dichiarazioni non veritiere, oltre alla decadenza dell'interessato dalla procedura concorsuale nonché da qualsiasi beneficio conseguito, gli atti saranno trasmessi all'Autorità Giudiziaria competente.

L'ammissione e l'esclusione dei candidati sarà effettuata esclusivamente con avviso pubblicato nella sezione concorsi del sito internet istituzionale www.sanita.puglia.it/web/asl-barletta-andria-trani – albo pretorio - sezione concorsi, graduatorie e avvisi pubblici.
Tale forma di pubblicità costituirà notifica ad ogni effetto di legge e non sarà data pertanto ulteriore comunicazione in merito ai singoli candidati.

ART. 8 "COMMISSIONE ESAMINATRICE"

La Commissione esaminatrice del presente concorso sarà nominata con deliberazione del Commissario Straordinario, dopo la scadenza del bando di concorso, nel rispetto delle composizioni e procedure previste dal D.P.R. n. 483/97, nonché di quanto disposto dall'art. 35 *bis* del D.Lgs. n. 165/2001 in materia di prevenzione del fenomeno della corruzione nella formazione delle Commissioni.

Il sorteggio dei componenti della commissione esaminatrice verrà effettuato presso la sede legale dell'Azienda, via Fornaci n. 201, 76123 – Andria, **successivamente alla data di scadenza del termine per la presentazione delle domande,** mediante pubblicazione di apposito avviso sul sito **www.sanita.puglia.it/web/asl-barletta-andria-trani – albo pretorio - sezione concorsi, Graduatorie e Avvisi pubblici,** almeno sette giorni prima rispetto alla data fissata per il sorteggio. In caso di giorno festivo sarà effettuato nello stesso luogo ed alla stessa ora del primo giorno successivo non festivo. In caso di ulteriori sorteggi per la sostituzione di eventuali altri componenti di nomina aziendale, i sorteggi avverranno presso la sede legale dell'Azienda, via Barletta n. 200, 76123 – Andria. La data e l'ora del sorteggio saranno resi noti mediante apposito avviso pubblicato sul sito web aziendale, rispettando i termini innanzi citati.
Le funzioni di Segretario sono svolte da un Funzionario dell'U.O.S.V.D. "Assunzioni – mobilità – concorsi/ Personale Convenzionato".

ART. 9 "PROVE DI ESAME E VALUTAZIONE TITOLI"

Ai sensi dell'art. 26 del D.P.R. 10/12/9197 n. 483 le prove di esame relative al concorso di cui al presente

bando sono le seguenti:

a) Prova scritta: relazione su caso clinico simulato o su argomenti inerenti alla disciplina messa a concorso o soluzione di una serie di quesiti a risposta sintetica o multipla inerenti alla disciplina stessa.

b) Prova pratica:

1. su tecniche e manualità peculiari della disciplina messa a concorso;
2. la prova pratica deve, comunque, essere anche illustrata schematicamente per iscritto.

c) Prova orale: sulle materie inerenti alla disciplina a concorso nonché sui compiti connessi alla funzione da conferire;

Ai sensi dell'art. 27 del D.P.R. 10/12/1997 n. 483 la commissione dispone, complessivamente, di 100 punti così ripartiti:

a) 20 punti per i titoli;
b) 80 punti per le prove di esame.

I punti per le prove di esame sono così ripartiti:

a) 30 punti per la prova scritta;

b) 30 punti per la prova pratica;
c) 20 punti per la prova orale.

I punti per la valutazione dei titoli sono così ripartiti:

a. titoli di carriera, punti 10;

b. titoli accademici e di studio, punti 3;
c. pubblicazioni e i titoli scientifici, punti 3;
d. curriculum formativo e professionale, punti 4.

I titoli valutabili ed i relativi punteggi sono quelli previsti dagli artt. 11, 20, 21, 22, 23 e 27, commi 4-5-6-7, del D.P.R. n. 483/97.
I titoli posseduti dagli aspiranti saranno valutati secondo gli "**ELEMENTI DI VALUTAZIONE"** allegati al presente bando, come parte integrante dello stesso, nonché nel rispetto del citato DPR n. 483/97.

La valutazione dei titoli è effettuata dalla commissione esaminatrice sulla base dei titoli dichiarati dai candidati nella domanda di ammissione al concorso.
I titoli di cui il candidato chiede la valutazione devono essere posseduti alla data di scadenza del termine di presentazione della domanda di cui al presente bando. Sono valutabili solo i titoli completi di tutte le informazioni necessarie per la valutazione.

La ASL BT si avvarrà di un portale on line per l'inserimento delle domande e per la valutazione ed eventuale valorizzazione automatica dei titoli dichiarati. È pertanto necessario inserire i titoli nella sezione apposita del portale secondo le indicazioni fornite nel presente bando, poiché in caso di errato inserimento o inserimento in sezioni differenti, gli stessi non daranno luogo a valutazione.
Per quanto concerne lo svolgimento delle prove si applicano le disposizioni previste dal D.P.R. n. 483/97.

La Commissione potrà espletare parte della propria attività anche in modalità da remoto. Inoltre, potrà stabilire che la prova scritta e la prova pratica possano svolgersi con l'ausilio di apparecchiature informatiche. In tal caso i candidati ammessi a sostenere la prova scritta e la prova pratica avranno a disposizione una postazione informatica. Al termine del tempo previsto per ciascuna prova, il sistema interromperà la procedura ed acquisirà definitivamente le risposte fornite dal candidato sino a quel momento, fermo restando che fino all'acquisizione definitiva il candidato potrà correggere le risposte già date.
In ogni caso e indipendentemente dalla modalità di espletamento prescelte, durante la prova i candidati non possono introdurre nella sede di esame carta da scrivere, pubblicazioni, raccolte normative, vocabolari, testi, appunti di qualsiasi natura e telefoni cellulari o altri dispositivi idonei alla memorizzazione o trasmissione dati o allo svolgimento di calcoli matematici. I candidati non possono, durante la prova, comunicare tra loro. In caso di violazione di tali disposizioni la commissione esaminatrice o il comitato di vigilanza dispone l'immediata esclusione dal concorso.

Ai sensi dell'art. 14 del D.P.R. n. 483/97 il superamento di ciascuna delle previste prova scritta e pratica è subordinato al raggiungimento di una valutazione di sufficienza espressa in termini numerici di **almeno 21/30**.

Il superamento della prova orale è subordinato al raggiungimento di una valutazione di sufficienza espressa in termini numerici di **almeno 14/20.**

La valutazione è effettuata con il rispetto di quanto previsto dall'art. 9, comma 3, dello stesso D.P.R. n. 483/97.

ART. 10 "CONVOCAZIONE DEI CANDIDATI"

Ai candidati ammessi a sostenere le prove di esame, l'Azienda provvederà a comunicare il diario delle prove, nonché la sede di espletamento esclusivamente mediante avvisi pubblicati nella sezione concorsi del sito internet istituzionale, **www.sanita.puglia.it/web/asl-barletta-andria-trani – albo pretorio - sezione concorsi, graduatorie e avvisi pubblici** con un preavviso di almeno 15 giorni (quindici) dall'inizio della prova scritta e della prova pratica e di almeno 20 giorni (venti) dall'inizio della prova orale.

Tale forma di pubblicità costituirà notifica ad ogni effetto di legge e non sarà data, pertanto, ulteriore comunicazione in merito ai singoli candidati.

Le prove, scritta e pratica, si potranno svolgersi nella medesima sessione d'esame. I candidati saranno ammessi con riserva a sostenere la prova pratica nell'impossibilità, da parte della Commissione, di valutare la prova scritta nell'immediato.

La valutazione dei titoli sarà effettuata dopo la prova scritta, per i soli candidati presenti alla stessa, e, comunque, prima della correzione dei relativi elaborati. Il risultato di tale valutazione sarà reso noto agli interessati prima dell'effettuazione della prova orale.

Ai sensi D.l. 44/2021, convertito con modificazioni dalla L. 76/2021, per ragioni organizzative, anche dovute alle possibili assenze dal servizio del personale partecipante al concorso, ciascuna prova di concorso (scritta e pratica, orale) potrà essere svolta suddividendo i partecipanti in più turni, anche in giorni diversi.
La valutazione degli elaborati relativi alla prova pratica è subordinata all'avvenuto superamento della prova scritta. Pertanto, i candidati che non supereranno la prova scritta verranno esclusi dalla partecipazione al concorso e l'aver effettuato ambedue le prove non costituirà per loro diritto ad essere ammessi alla prova orale.
Ai candidati che conseguono l'ammissione alla successiva prova orale, verrà data comunicazione con indicazione del voto riportato nelle prove precedenti.
I candidati che non si presenteranno a sostenere le prove di esame nel giorno, ora e sede stabiliti, verranno

considerati rinunciatari al concorso quale sia la causa dell'assenza, anche indipendentemente dalla loro volontà.

Per essere ammessi a sostenere le prove d'esame i candidati dovranno esibire a pena dell'esclusione documento di riconoscimento in corso di validità.

L'assenza dalla sede di svolgimento delle prove nella data e nell'ora stabilita, per qualsiasi causa, ancorché dovuta a forza maggiore, nonché la violazione delle misure richieste per la tutela della salute pubblica a fronte della situazione pandemica, comporta l'esclusione dalla procedura.

Ogni comunicazione concernente la prova, compreso il calendario ed il relativo esito, nonché le misure per la tutela della salute pubblica a fronte della situazione epidemiologica saranno effettuate attraverso pubblicazione sul sito aziendale **www.sanita.puqlia.it/web/asl-barletta-andria-trani - sezione Albo Pretorio, sottosezione Concorsi, Graduatorie e Avvisi Pubblici.** Sullo stesso sito saranno pubblicate eventuali indicazioni specifiche in ordine alla prova, definite dalle commissioni esaminatrici.

ART. 11 "GRADUATORIA"

La Commissione Esaminatrice, sulla base della valutazione dei titoli e dei voti attribuiti nelle prove di esame, formulerà:

- **una graduatoria di candidati specializzati,** secondo l'ordine dei punteggi ottenuti da ciascun candidato, con l'osservanza, a parità di punti, delle preferenze previste dall'art. 5 del DPR 487/94 e successive modificazioni ed integrazioni;

- **una graduatoria separata di candidati** idonei in formazione specialistica, in cui rientrano i medici regolarmente iscritti a partire dal secondo anno del relativo corso di specializzazione nella disciplina messa a concorso o in discipline equipollenti.

Sono dichiarati vincitori, nei limiti dei posti complessivamente messi a concorso e tenuto conto delle riserve di legge di cui agli artt. 678 e 1014 del D.Lgs. n. 66/2010, nonché delle altre riserve di legge, i candidati utilmente collocati nella graduatoria dei candidati specializzati,

secondo l'ordine delle posizioni derivante dall'attribuzione del punteggio complessivo riportato da ciascuno di essi, fino all'integrale copertura dei posti messi a concorso.

Nel caso i partecipanti aventi titolo alle riserve di legge non superino le prove concorsuali, questa Azienda provvederà a dichiarare vincitori del presente concorso i candidati inseriti nella graduatoria degli specializzati, secondo l'ordine delle posizioni derivante dall'attribuzione del punteggio complessivo riportato da ciascuno dei candidati, fino all'integrale copertura dei posti messi a concorso.

In caso di mancanza di titoli preferenziali, a parità di punteggio, sarà preferito il candidato più giovane di età, come previsto dall'art. 2, comma 9 della Legge n. 191/98.

È escluso dalla graduatoria il candidato che non abbia conseguito, in tutte le prove di esame, la prevista valutazione di sufficienza di cui all'art. 14 del D.P.R. 483/97.

L'eventuale assunzione a tempo indeterminato dei medici risultati idonei e utilmente collocati nella citata graduatoria separata di medici specializzandi è subordinata al conseguimento del titolo di specializzazione e all'esaurimento della graduatoria dei medici già specialisti alla data di scadenza del bando, ai sensi dell'art. 1, co. 547 e 548 della L. n. 145 del 30 dicembre 2018 e s.m.i..

Il candidato, in caso di rinuncia all'assunzione a tempo indeterminato e/o determinato parziale, ex art. 1, co. 548 bis della L. 145/2018 e s.m.i, presso altra Azienda o Ente del Servizio Sanitario Regionale, manterrà la sua posizione in graduatoria presso la ASL BT.

Si precisa che l'assunzione a tempo indeterminato e/o a tempo determinato parziale, ex art. 1, co. 548 bis della L. n. 145/2018 e s.m.i. presso altre Aziende del S.S.R. diverse dall'ASL BT, ai sensi dell'accordo sottoscritto tra le Aziende del SSR diverse dall'ASL BT, ai sensi dell'accordo sottoscritto tra le Aziende del SSR della Puglia del 06.04.2017 per l'utilizzo reciproco di graduatorie, giusta deliberazione n. 1081 del 01.06.2017, comporta l'impossibilità di essere assunti da parte della ASL BT.

Si precisa, altresì, che l'eventuale rinuncia all'assunzione presso una delle sedi disponibili al momento della proposta da parte dell'ASL BT comporta sempre la decadenza dalle graduatorie sia per i Medici specialisti che per i Medici in formazione specialistica.

Tenuto conto delle diverse date di conseguimento del titolo di specializzazione, ed al fine di garantire sia il rispetto dell'art. 24 del D.P.R. n. 493/1997 che il rispetto del diritto di convocazione secondo l'ordine di posizione in graduatoria, la graduatoria separata sarà ripercorsa ogni volta partendo dal primo classificato e secondo l'ordine della stessa, attribuendo prioritariamente l'incarico al candidato o ai candidati che, *medio tempore*, abbia o abbiano già conseguito il relativo titolo di specializzazione, rispetto ai candidati non ancora in possesso del titolo di specializzazione, fatte salve eventuali diverse disposizioni normative che dovessero intervenire durante il periodo di vigenza della graduatoria di riferimento.

Inoltre, ai sensi dell'art. 1, co. 548 bis della L. n. 145 del 30 dicembre 2018, le Aziende e gli enti del Servizio sanitario nazionale, nonché le strutture sanitarie private accreditate, appartenenti alla rete formativa, nei limiti delle proprie disponibilità di bilancio e nei limiti di spesa per il personale previsti dalla disciplina vigente, possono procedere all'assunzione con contratto di lavoro subordinato a tempo determinato con orario a tempo parziale in ragione delle esigenze formative, disciplinato dal decreto legislativo 30 dicembre 1992, n. 502, di coloro che sono utilmente collocati nella graduatoria dei medici specializzandi, di cui al comma 547, fermo restando il rispetto dei vincoli derivanti dall'ordinamento dell'Unione europea relativamente al possesso del titolo di formazione specialistica.

Il Commissario Straordinario dell'ASL, riconosciuta la regolarità degli atti del concorso, li approva unitamente alle graduatorie e nomina i vincitori, tenuto conto di quanto disposto dalla L. n. 68/99, o da altre disposizioni di legge in vigore che prevedono riserve di posti in favore di particolari categorie di cittadini.

Le graduatorie finali di merito rimangono valide per un termine di 24 mesi dalla data di pubblicazione, o secondo i termini previsti dalle norme di legge vigenti nel tempo.

La pubblicazione della deliberazione di approvazione della graduatoria di merito sul sito web aziendale www.sanita.puglia.it/web/asl-barletta-andria-trani – albo pretorio - sezione concorsi, graduatorie e avvisi pubblici, sarà considerata quale notifica ufficiale a tutti i partecipanti.

Le graduatorie finali degli idonei costituiranno anche graduatorie per assunzioni a tempo determinato nello stesso profilo professionale per la disciplina a concorso.

Si ribadisce che, ai sensi dell'art. 35, coma 5 bis, del D. Lgs. n. 165/2001 e s.m.i., che testualmente recita "*I vincitori dei concorsi devono permanere nella sede di prima destinazione per un periodo non inferiore a cinque anni. La presente disposizione costituisce norma non derogabile dai contratti collettivi.*", i vincitori, nonché coloro che, utilmente classificati, vengano successivamente assunti, non potranno ottenere mobilità volontaria verso altre PP.AA., per un periodo di 5 anni.

ART. 12 "IMMISSIONE IN SERVIZIO DEI VINCITORI"

I candidati dichiarati vincitori del concorso saranno invitati, a mezzo posta elettronica certificata, all'indirizzo indicato dagli stessi, a prendere servizio entro i termini stabiliti dall'Azienda - pena la non stipulazione del contratto individuale di lavoro.

Le comunicazioni saranno inviate all'indirizzo dichiarato nella domanda di partecipazione. Si ribadisce pertanto la necessità che i candidati provvedano a rettificare i propri recapiti. Ogni variazione dei predetti recapiti, dovrà essere comunicata a mezzo PEC all'indirizzo di protocollo **protocollo.aslbat@pec.rupar.puglia.it,** indicando con esattezza la procedura concorsuale a cui si riferisce. L'Amministrazione non si assume alcuna responsabilità per la dispersione di comunicazioni dipendenti da inesatte indicazioni del recapito da parte del concorrente, oppure la mancata o tardiva comunicazione del cambiamento dell'indirizzo PEC indicato nella domanda, né per eventuali disguidi postali o telegrafici o comunque imputabili a fatto di terzi, al caso fortuito o a forza maggiore.

L'accertamento della idoneità alla mansione specifica, sarà effettuato a cura dell'Azienda ASL BT prima dell'immissione in servizio. È ritenuto in possesso dei requisiti per l'assunzione in relazione alla mansione specifica oggetto del presente concorso, il candidato giudicato dal Medico Competente/autorizzato in fase di visita medica preventiva preassuntiva:

- Idoneo alla mansione specifica;
- Idoneo parzialmente alla mansione specifica con prescrizioni;
- Idoneo parzialmente in modo temporaneo alla mansione specifica con limitazioni;
- Inidoneo temporaneo alla mansione specifica.

Non è ritenuto in possesso dei requisiti per l'assunzione in relazione alla mansione specifica oggetto del concorso, il candidato giudicato dal Medico Competente/autorizzato in fase di visita preventiva preassuntiva:

- Idoneo parzialmente in modo permanente alla mansione specifica con limitazioni;
- Inidoneo permanente alla mansione specifica.

Nel caso in cui l'interessato non si presentasse alla visita medica senza giustificato motivo, non si darà corso all'assunzione.

L'accertamento del mancato possesso dei requisiti pregiudica l'assunzione e/o la prosecuzione del rapporto di lavoro.

I vincitori del concorso, all'atto della stipula del contratto individuale, devono dichiarare, sotto la propria responsabilità:

- di non avere altri rapporti di impiego pubblico e privato;
- di non trovarsi in nessuna delle situazioni di incompatibilità richiamate dall'art. 53 del D.Lgs. 30/03/2001, n.165;
- l'assenza di conflitto di interesse ex art. 6 bis della L.241/90.

L'ASL BT, verificata la sussistenza dei requisiti prescritti, procederà alla stipula del contratto individuale di lavoro nel quale sarà indicata la data di inizio del rapporto di lavoro.

La data di assunzione verrà concordata fra le parti ma, in ogni caso, salvo giustificati e documentati motivi, l'assunzione dovrà avvenire entro i 30 giorni successivi alla comunicazione di assunzione. Gli effetti economici decorrono dalla data di effettiva assunzione in servizio.

L'assunzione è subordinata:

- all'esito degli adempimenti ex art. 34 bis del D.Lgs. n. 165/2001 e s.m.i.;
- all'esito positivo del procedimento concorsuale;
- al rispetto delle disposizioni e/o limitazioni di legge (nazionale e regionale) in materia di assunzione del personale in vigore alla conclusione del procedimento, nonché al reperimento delle risorse finanziarie necessarie;

È in ogni modo condizione risolutiva del contratto, in qualsiasi momento, senza obbligo di preavviso, la presentazione di documenti falsi o viziati da invalidità non sanabile.

La nomina diviene definitiva dopo il compimento, con esito favorevole, del previsto periodo di prova di cui alla vigente normativa contrattuale, fatti salvi i casi di esonero previsti dal CCNL vigente al momento della sottoscrizione del contratto.

ART. 13 "CONFERIMENTI DI INCARICHI A TEMPO DETERMINATO"

Tenuto conto della carenza di personale dirigenziale medico nella disciplina di che trattasi e nelle more del completamento della presente procedura concorsuale, questa Direzione Strategica si riserva la facoltà di conferire incarichi a tempo determinato mediante l'utilizzo delle domande di partecipazione al concorso *de quo*, per urgenti ed inderogabili esigenze di carattere assistenziale.
La Direzione Strategica, tramite la piattaforma "ConcorsiSmart", provvederà a chiedere a ciascun candidato la propria disponibilità e le stesse saranno graduate secondo i criteri che seguono:

1. Anzianità di specializzazione nella disciplina o in disciplina equipollente;
2. Voto di specializzazione;
2. Anno di frequenza alla Scuola di Specializzazione nella disciplina o in disciplina equipollente;
3. Possesso di Anzianità di conseguimento del titolo specifico di ammissione (data di laurea);
4. Voto di laurea;
5. A parità di punteggio/posizione precede il più giovane di età.

ART. 14 "NORME FINALI"

Per quanto non previsto espressamente dal presente bando, si fa rinvio alle norme contenute nelle fonti normative legislative, regolamentari e contrattuali vigenti in materia, ivi comprese quelle richiamate nel presente bando.

Con la partecipazione al concorso è implicita da parte dei concorrenti l'accettazione, senza riserve, delle prescrizioni contenute nel presente bando e nella normativa legislativa e regolamentare attualmente in vigore, del trattamento normativo ed economico del rapporto di lavoro che sarà costituito con questa Amministrazione, quali risultano disciplinati dai vigenti contratti collettivi nazionali di lavoro.

Il Commissario Straordinario si riserva, comunque, la facoltà di modificare, prorogare, sospendere o revocare il presente bando, per legittimi ed insindacabili motivi, in relazione a nuove disposizioni di legge o sopraggiunte disposizioni regionali, o per comprovate ragioni di pubblico interesse o sopravvenute esigenze organizzative aziendali, senza l'obbligo di comunicarli e senza che i concorrenti possano sollevare eccezioni e/o accampare pretese o diritti di sorta anche in caso di presentazione delle domande, ivi compresa la restituzione della quota versata per la partecipazione alla procedura concorsuale.
Per ottenere informazioni riguardanti il concorso, i requisiti per partecipare e quant'altro non sia legato alla compilazione della domanda, gli aspiranti potranno rivolgersi all'Azienda ASL BT - Area Gestione Personale

- U.O.S.V.D. Assunzioni/Mobilità/Concorsi/ Personale Convenzionato Andria, Via Barletta, 200 - tel. 0883 299472, dalle ore 10 alle ore 12 nei giorni di martedì e giovedì (**sarà data risposta esclusivamente alle richieste di informazioni inerenti i requisiti di partecipazione).**

Per **informazioni sull'assistenza tecnica,** relativa alla registrazione anagrafica e compilazione dei campi richiesti dal form di domanda on-line, si richiama quanto riportato nel comma 15 dell'art. 3 del presente bando. Non si potrà compilare la domanda per conto dei candidati ma solo risolvere eventuali problemi tecnici.

Gli aspiranti, inoltre, potranno prendere visione del bando, visitando la sezione "concorsi ed avvisi" del sito www.sanita.puglia.it/web/asl-barletta-andria-trani.

Il presente bando sarà pubblicato integralmente nel Bollettino Ufficiale della Regione Puglia e per estratto sulla Gazzetta Ufficiale delle Repubblica Italiana (G.U.) - 4ª serie speciale - e, contestualmente alla pubblicazione sulla G.U., sul sito Internet Aziendale www.sanita.puglia.it/web/asl-barletta-andria-trani - sezione Albo Pretorio – Concorsi, Graduatorie e Avvisi Pubblici.

Per quanto non previsto dal presente bando, valgono le norme di legge.

ART. 15 "TRATTAMENTO DEI DATI PERSONALI"

Ai sensi dell'art. 13 del Regolamento generale sulla protezione dei dati (Regolamento (UE) 2016/679 del Parlamento europeo e del Consiglio del 27 aprile 2016), si informano i candidati che il trattamento dei dati personali da essi forniti in sede di partecipazione al concorso o comunque acquisiti a tal fine dall'Azienda Sanitaria Locale BT è finalizzato all'espletamento delle attività concorsuali ed alla gestione del rapporto di lavoro ed avrà a cura delle persone preposte alle predette attività, anche da parte della commissione esaminatrice, presso l'U.O.S.V.D. Assunzioni/Mobilità/Concorsi/Personale Convenzionato, con l'utilizzo di procedure anche informatizzate, nei modi e nei limiti necessari per perseguire le predette finalità, anche in caso di eventuale comunicazione a terzi.

Il conferimento di tali dati è necessario per verificare i requisiti di partecipazione e il possesso di titoli e la loro mancata indicazione può precludere tale verifica. Ai candidati sono riconosciuti i diritti di cui agli artt. 15 e ss. del citato Regolamento 2016/679, in particolare, il diritto di accedere ai propri dati personali, di chiederne la rettifica, la cancellazione, la limitazione del trattamento, nonché di opporsi al loro trattamento, rivolgendo le richieste al Responsabile del Trattamento Dati Personali (presso l'Ufficio Concorsi).

Gli interessati che ritengono che il trattamento dei dati personali a loro riferiti avvenga in violazione di quanto previsto dal Regolamento hanno il diritto di proporre reclamo al Garante, come previsto dall'art. 77 del Regolamento stesso, o di adire le opportune sedi giudiziarie (art. 79 del Regolamento).

Il Responsabile della Protezione dei Dati (RPD) è raggiungibile al seguente indirizzo: Direzione Generale Asl BT - Responsabile della Protezione dei Dati Personali, via Barletta, 200, Andria, pec: dpo.aslbat@pec.rupar.puglia.it

Il Collaboratore Amm.vo Prof.le
F.to D.ssa Valeria DI GIROLAMO

La Dirigente Responsabile
U.O.S.V.D. "Assunzioni/Mobilità/
Concorsi/Personale Convenzionato"
D.ssa Elena TARANTINI
(Firmato il 20/04/2026

IL COMMISSARIO STRAORDINARIO
F.to D.ssa Tiziana DIMATTEO

ELEMENTI DI VALUTAZIONE DEI TITOLI

DIRIGENTE AREA SANITÀ

Ai sensi del D.P.R. 10 dicembre 1997 n. 483:

I 20 punti per la valutazione dei titoli, così come previsto dall'avviso pubblico *de quo*, sono così ripartiti:

- Titoli di carriera: **10 punti**;
- Titoli accademici e di studio: **3 punti**;
- Pubblicazioni e titoli scientifici: **3 punti**;
- Curriculum formativo e professionale: **4 punti**.

TITOLI DI CARRIERA: max 10 punti
I titoli di carriera, saranno valutati anche ai sensi delle disposizioni di cui all'art. 27 del D.P.R. n.483/97, secondo il seguente dettaglio:

- Servizio presso S.S.N. prestato nella disciplina o in disciplina equipollente a tempo pieno: **1,200 punti per anno**;
- Servizio presso S.S.N. prestato nella disciplina affine a tempo pieno: **0,900 punti per anno**;
- Servizio presso S.S.N. prestato in altra disciplina a tempo pieno: **0,600 punti per anno**;
- Specializzazione ai sensi del D.Lgs. 368/99: **1,000 punti per anno**;
- Attività dì specialista ambulatoriale nella disciplina o in disciplina equipollente: **1,000 punti per anno**;
- Attività dì specialista ambulatoriale in disciplina affine: **0,750 punti per anno**;
- Attività di specialista ambulatoriale in altra disciplina: **0,500 punti per anno**;
- Attività come medico presso Pubblica Amministrazione: **0,500 punti per anno**;
- Servizio militare/civile come medico: **0,500 punti per anno**;
- Servizio presso case di cura convenzionate nella disciplina a concorso e/o equipollente tempo pieno (valutati nella misura del 25% di punti 1,200 per anno): **0,300 punti per anno**;
- Servizio presso case di cura convenzionate in disciplina affine tempo pieno (valutati nella misura del 25% di punti 0,900 per anno): **0,225 punti per anno**;
- Servizio presso case di cura convenzionate in altra disciplina tempo pieno (valutati nella misura del 25% di punti 0,600 per anno): **0,150 punti per anno**;

Ai sensi dell'art. 45 del D. Lgs. 368/99 il periodo di formazione specialistica è valutato, anche per i candidati in formazione specialistica, fra i titoli di carriera come servizio prestato, nel numero di anni di specializzazione frequentati. Ciò a decorrere dall'anno accademico 2006/2007.

I servizi di ruolo prestati presso le unità sanitarie locali o le aziende ospedaliere e servizi equipollenti sono valutati ai sensi degli artt. 22 e 23 del D.P.R. 483/97.

L'attività di specialista ambulatoriale è valutata con riferimento all'orario settimanale svolto rapportato a quello dei medici dipendenti delle aziende sanitarie con orario a tempo definito. Il servizio deve contenere l'indicazione dell'orario di attività settimanale, tale attività non sarà valutata nel caso in cui i candidati non riportino le ore settimanali di attività;

Per quanto non espressamente previsto, si dispone quanto segue:

- I periodi di servizio omogeneo sono cumulabili, le frazioni di anno solare sono valutate in ragione mensile considerando come mese intero periodi cumulativi di 30 giorni o frazioni superiori a 15 giorni;
- in caso di servizi contemporanei, è valutato quello più favorevole al candidato

TITOLI ACCADEMICI E DI STUDIO: max 3 punti
I punteggi da assegnare per i titoli accademici e di studio sono determinati come segue:

- Specializzazione nella disciplina ai sensi del D.lgs. 257/91: **0,500 punti per anno**;
- Altra specializzazione in disciplina equipollente: **punti 1,000**;

- Altra specializzazione in disciplina affine: **punti 0,500**;
- Specializzazione in altra disciplina: **punti 0,250**;
- Ulteriore specializzazione in disciplina equipollente: **punti 0,500**;
- Ulteriore specializzazione in disciplina affine: **punti 0,250**;
- Ulteriore specializzazione in altra disciplina: **punti 0,125**;
- Altra Laurea del ruolo medico: **punti 0,500**;
- Dottorato di ricerca in materia attinente: **punti 1,00**;
- Master universitario di II livello attinente: **punti 0,500**;
- Master universitario di I livello attinente: **punti 0,300**.

Ai sensi del D.Lgs 257/91 (prima dell'anno accademico 2006/2007), la specializzazione anche se fatta valere come requisito di ammissione, è valutata fra i titoli accademici e di studio **con punti 0,500 per anno** di corso di specializzazione, ai sensi dell'art. 27, comma 7 del D.P.R. 483/97.

PUBBLICAZIONE E TITOLI SCIENTIFICI (max 3 punti) – (ultimo quinquennio)
I punteggi da assegnare per le pubblicazioni e i titoli scientifici, sono determinati come segue:

- Pubblicazioni attinenti internazionali, Capitolo di libro (singolo autore) **punti 0,050**;
- Pubblicazioni attinenti internazionali, Capitolo di libro (autori in collaborazione) **punti 0,025**;
- Pubblicazioni attinenti nazionali (singolo autore) **punti 0,020**;
- Pubblicazioni attinenti nazionali (autori in collaborazione) **punti 0,010**;
- Abstract/Poster/Comunicazioni a Convegno/Congresso, case report: **punti 0,005**.

Per le pubblicazioni specifiche in Emodinamica potrà essere previsto da parte della Commissione una maggiorazione del 30% rispetto all'attribuzione del punteggio di riferimento.

CURRICULUM FORMATIVO E PROFESSIONALE (max 4 punti)
I punteggi da assegnare per il curriculum formativo e professionale saranno attribuiti solo se attinenti al profilo oggetto della procedura e determinati come segue:

- attività libero professionale / co.co.co. / co.co.pro. / Borse di Studio (dopo acquisizione della laurea) presso Servizio Sanitario nella stessa disciplina a concorso o in disciplina equipollente: **punti 0,500 per anno**;
- attività libero professionale / co.co.co. / co.co.pro. / Borse di Studio (dopo acquisizione della laurea) presso Servizio Sanitario in disciplina affine **punti 0,375 per anno**;
- attività libero professionale / co.co.co. / co.co.pro. / Borse di Studio (dopo acquisizione della laurea) presso Servizio Sanitario in altra disciplina: **punti 0,250 per anno**;
- attività libero professionale / co.co.co / co.co.pro / Borse di Studio (dopo acquisizione della laurea) presso strutture accreditate, convenzionate, equiparate, nella stessa disciplina a concorso o in disciplina equipollente: **punti 0,150 per anno**;
- attività libero professionale / co.co.co / co.co.pro / Borse di Studio (dopo acquisizione della laurea) presso strutture accreditate, convenzionate, equiparate, in disciplina affine **punti 0,112 per anno**;
- attività libero professionale / co.co.co / co.co.pro / Borse di Studio (dopo acquisizione della laurea) presso strutture accreditate, convenzionate, equiparate, in altra disciplina: **punti 0,075 per anno**;
- partecipazione corsi, convegni, congressi e seminari con riconoscimento ECM e FAD, in qualità di discente attinenti alla disciplina a concorso: **punti 0,010 cadauno**;
- corsi, convegni, congressi, seminari, con riconoscimento ECM e FAD in qualità di docente/relatore attinenti alla disciplina a concorso: **punti 0,020cadauno**;
- corsi di informatica/lingua straniera con esame finale **punti 0,050 cadauno**;
- Attività di docenza conferite da Enti Pubblici in materia attinente al profilo e disciplina a concorso: **punti 0,005 per ora di lezione,** in caso di mancata indicazione relativa all'impegno orario non verrà attribuito alcun punteggio;
- corsi universitari di perfezionamento, corsi universitari di alta formazione attinenti al profilo e alla disciplina: **punti 0,150 cadauno**;

Per le attività lavorative o i corsi formativi in Emodinamica potrà essere previsto da parte della Commissione una maggiorazione del 30% rispetto all'attribuzione del punteggio di riferimento.

in materia attinente al profilo e disciplina a concorso avranno una maggiorazione del **30**% rispetto all'attribuzione del punteggio di riferimento;

Non saranno valutati:
- certificati laudativi, attestati di plauso, voti di corsi o concorsi, nonché titoli di studio non attinenti all'oggetto del concorso o di abilitazione professionale;
- attività prestate a titolo di volontariato, medico frequentatore, medico in tirocinio, stage, assegni di ricerca, tutoraggio;
- attività prestate in qualità di medico di continuità assistenziale, guardia medica, MMG/PLS.

GAL DAUNOFANTINO

Avviso pubblico per la selezione di nr.1 Coordinatore dell'Animazione.

GRUPPO DI AZIONE LOCALE
DAUNOFANTINO S.R.L.

CSR Puglia 2023-2027

Intervento SRG06 - Sotto intervento B "Animazione e Gestione delle Strategie di Sviluppo Locale"

Avviso pubblico per la selezione di nr.1 Coordinatore dell'Animazione

VISTO il Regolamento (CE) n. 2021/1060 del Parlamento europeo e del Consiglio del 24 giugno 2021 recante le disposizioni comuni applicabili al Fondo europeo di sviluppo regionale, al Fondo sociale europeo Plus, al Fondo di coesione, al Fondo per una transizione giusta, al Fondo europeo per gli affari marittimi, la pesca e l'acquacoltura, e le regole finanziarie applicabili a tali fondi e al Fondo Asilo, migrazione e integrazione, al Fondo Sicurezza interna e allo Strumento di sostegno finanziario per la gestione delle frontiere e la politica dei visti;

VISTO il Regolamento (CE) n. 2021/2115 del Parlamento europeo e del Consiglio del 2 dicembre 2021 recante norme sul sostegno ai piani strategici che gli Stati membri devono redigere nell'ambito della politica agricola comune (piani strategici della PAC) e finanziati dal Fondo europeo agricolo di garanzia (FEAGA) e dal Fondo europeo agricolo per lo sviluppo rurale (FEASR) e che abroga i regolamenti (UE) n. 1305/2013 e (UE) n. 1307/2013;

VISTO il Regolamento n. 2021/2116 del Parlamento europeo e del Consiglio del 2 dicembre 2021 sul finanziamento, sulla gestione e sul monitoraggio della politica agricola comune e che abroga il regolamento (UE) n. 1306/2013;

VISTA la decisione della Commissione Europea C (2022) 8645 final del 2 dicembre 2022 con la quale è stato approvato il PSN PAC 2023-2027;

VISTA la Deliberazione n. 1788 del 05.12.2022 con cui la Giunta Regionale della Puglia ha approvato il Complemento per lo Sviluppo Rurale (CSR) del Piano Strategico Nazionale della PAC 2023-2027 per la Puglia (CSR 2023-2027);

VISTA la Determinazione dell'Autorità di Gestione del CSR Puglia 2023/2027 n. 108 del 19.06.2023 con cui è stato approvato, nel rispetto della normativa comunitaria, nazionale e regionale, l'Avviso pubblico per la Selezione delle Strategie di Sviluppo Locale (SSL) dei Gruppi di Azione Locale (GAL);

VISTA la Determinazione della Dirigente della Sezione Attuazione dei Programmi Comunitari per l'Agricoltura n. 950 del 28.11.2023 con cui è stato approvato l'Allegato C "Graduatoria delle SSL selezionate in relazione alle risorse disponibili" nel quadro dell'intervento SRG06 del CSR Puglia 2023-2027;

VISTA la Deliberazione della giunta regionale n. 1852 del 11.12.2023 pubblicata sul BURP n. 11 del 05.02.2024 con cui si propone lo stanziamento aggiuntivo di risorse al fine di assicurare il finanziamento delle 2 SSL ritenute ammissibili ma non finanziabili all'esito dell'istruttoria approvata dal dirigente della Sezione Attuazione dei Programmi Comunitari per l'Agricoltura con la DD 50/2023;

VISTA la Delibera di Giunta Regionale n. 14 del 22.01.2024 con cui è stato approvato lo "Schema di Convenzione tra Regione Puglia e Gruppi di Azione Locale (GAL)" ed è stato dato incarico all'Autorità di Gestione Regionale del CSR Puglia 2023-2027 a sottoscrivere le convenzioni con i GAL;

VISTA la Convenzione tra la Regione Puglia - Dipartimento Agricoltura, Sviluppo Rurale e Ambientale ed il GAL Daunofantino S.r.l. sottoscritta in data 12.12.2024 (repertazione n. 11 026369 del 07.01.2025) e relativo Addendum sottoscritto in data 14.02.2025;

VISTO il Piano di Azione Locale del GAL Daunofantino S.r.l.;

VISTO l'avviso pubblico per il sotto intervento B Gestione e animazione della Strategia di Sviluppo Locale, approvato con determinazione dell'Autorità di Gestione del CSR Puglia 2023/2027 n.44 del 25.06.2025 e pubblicato sul BUR Puglia n. 61 del 31.07.2025;

VISTO il piano dei fabbisogni del personale non subordinato allegato alla DDS Intervento SRG06B;

VISTO il regolamento interno del GAL Daunofantino S.r.l.;

VISTE le disposizioni in materia di personale di cui al D. Lgs. 165/2001 "Norme generali sull'ordinamento del lavoro alle dipendenze delle pubbliche amministrazioni" e nello specifico il comma 3 dell'articolo 35;

CONSIDERATO che il GAL ha necessità di dotarsi di una struttura tecnico amministrativa in grado di assolvere tutte le funzioni assegnate nella gestione dei fondi pubblici, tra cui quelle attinenti le attività di animazione della SSL;

VISTA la delibera del Consiglio di amministrazione del Daunofantino S.r.l. del 19.12.2025 con la quale è stato approvato il presente avviso pubblico;

tutto quanto sopra visto

il Gruppo di Azione Locale Daunofantino S.r.l. (denominato GAL Daunofantino o GAL), con sede legale in Manfredonia alla Via Corso Manfredi 182, emana il presente avviso pubblico per la selezione di nr. 1 Coordinatore dell'animazione**.**

Articolo 1 – Oggetto dell'incarico.

Il professionista da individuare è il "**Coordinatore dell'animazione**" che svolga a titolo esemplificativo e non esaustivo, le seguenti funzioni e prestazioni:

- Coordina le attività dei singoli animatori del gal;
- Coordina le attività di animazione dei vari soggetti territoriali al fine di avviare e sostenere sinergie per la realizzazione di progetti comuni;
- Coordina le attività di sensibilizzazione dei potenziali beneficiari delle misure attivate per la partecipazione

ai bandi;

- Coordina le attività di sensibilizzazione della popolazione locale e degli operatori in ordine alle problematiche dello sviluppo rurale;
- Organizza e promuove momenti di informazione e divulgazione della SSL e delle relative azioni (convegni, conferenze stampa, seminari, workshop, incontri, webinar, videoconferenze, ecc.);
- Coordina e gestisce i contenuti del sito web e dei canali social del GAL;
- Coordina e gestisce la rassegna stampa e realizza la newsletter telematica;
- Organizza e gestisce le partecipazioni a fiere e saloni specializzati;
- Coordina il lavoro per la realizzazione del materiale informativo del GAL.

Articolo 2 - Territorio interessato

Il territorio oggetto del presente intervento corrisponde a quello interessato all'attuazione della SSL del GAL Daunofantino. Il professionista dovrà garantire la presenza presso la sede del GAL in Manfredonia, ogni qualvolta richiesto dal presidente del CDA o dalla direzione.

Articolo 3 - Requisiti di partecipazione

Sono ammessi a partecipare alla presente selezione i candidati in possesso dei seguenti requisiti:

1. **Requisiti generali:**

- cittadinanza italiana o di altro Stato membro dell'Unione Europea;
- idoneità fisica allo svolgimento dell'incarico;
- godimento dei diritti civili e politici;
- non aver riportato condanne penali, né aver procedimenti penali in corso che impediscano l'esercizio della professione;
- non essere stati destituiti o dispensati dall'impiego presso pubbliche amministrazioni, ovvero licenziati per persistente insufficiente rendimento, ovvero per aver conseguito l'impiego stesso mediante la produzione di documenti falsi o viziati da invalidità non sanabile né di avere procedimenti penali in corso che impediscano, ai sensi delle disposizioni legislative vigenti in materia, la costituzione di un rapporto di lavoro con amministrazioni pubbliche;
- di non avere in corso rapporto di coniugio ovvero parentela e affinità entro il 3° grado con gli organi decisionali del GAL compreso gli amministratori della società, impegnandosi a darne comunicazione nel caso in cui quanto sopra dovesse verificarsi successivamente;
- non trovarsi in situazioni di conflitto di interesse attuale, potenziale o apparente e di non avere direttamente o indirettamente un interesse finanziario, economico, professionale, amicale o altro interesse personale che potrebbe porsi in contrasto con i principi di imparzialità e indipendenza nel contesto della presente procedura di selezione ovvero dell'eventuale successivo affidamento dell'incarico;
- non ricadere in alcuna delle situazioni contemplate dall'art. 53, comma 16-ter, del D.Lgs. n. 165/2001, secondo cui è fatto divieto, ai soggetti che negli ultimi tre anni di servizio abbiano esercitato poteri autoritativi o negoziali per conto di pubbliche amministrazioni, di svolgere, nei tre anni successivi alla cessazione del rapporto di lavoro, attività lavorativa o professionale presso il GAL, qualora quest'ultimo sia stato destinatario dell'attività della pubblica amministrazione svolta mediante i medesimi poteri;

- non ricadere in alcuna delle situazioni di inconferibilità e incompatibilità previste dal D. Lgs 39/2013.

2. Requisiti specifici:

I requisiti specifici richiesti per partecipare al presente avviso pubblico, da possedere alla data di scadenza per la presentazione della domanda, **pena l'esclusione**, sono:

- Diploma di scuola secondaria superiore e/o Diploma di Laurea conseguito secondo il vecchio ordinamento e/o Laurea triennale e/o Laurea magistrale o Laurea specialistica secondo il nuovo ordinamento. per coloro che hanno conseguito il titolo di studio all'estero è richiesto il possesso di un titolo di studio riconosciuto equipollente a quello indicato, in base agli accordi internazionali ovvero con le modalità di cui all'art. 332 del T.U. 31.08.1933, n.1592, alla data di scadenza del termine utile per la partecipazione al bando. Tale equipollenza dovrà risultare da idonea certificazione rilasciata dalle competenti autorità;
- attività lavorativa e/o professionale svolta in agenzie, enti, organismi intermedi, soggetti equipollenti, con comprovata esperienza nell'attività di animazione e comunicazione di progetti cofinanziati dai Fondi Europei FESR, FEASR, FSE e FEAMP (già FEP);
- Possesso della Partita IVA;
- possesso della patente di guida di veicoli a motore di categoria "B" o superiore, ed automunito;
- adeguata conoscenza della lingua inglese scritta e parlata.

L'esperienza lavorativa deve essere dichiarata ed autocertificata nella forma di legge nella Domanda di partecipazione.

I succitati requisiti prescritti devono essere posseduti alla data di scadenza del termine utile per la presentazione delle domande di ammissione alla presente procedura di selezione. Tali requisiti devono essere autodichiarati, ai sensi del D.P.R. n. 445/2000, nella stessa domanda.

Il GAL Daunofantino S.r.l. può disporre, in ogni momento, previa puntuale verifica, l'esclusione dalla procedura di selezione per difetto dei requisiti di ammissione indicati nel presente articolo.

La valutazione di ammissibilità viene fatta sulla base delle informazioni fornite dai candidati nel curriculum vitae e nella scheda di riepilogo delle esperienze professionali (Allegato B). Di queste il candidato si assume la totale responsabilità, fermo restando le conseguenze previste dalla legislazione vigente in caso di dichiarazioni mendaci.

Articolo 4 - Domanda di partecipazione e termine di presentazione

Per l'ammissione alla selezione i soggetti interessati devono presentare:

a) Domanda di partecipazione utilizzando il format allegato al presente avviso "Allegato A" debitamente sottoscritta, contenete autocertificazione, resa ai sensi degli artt. 46 e 47 del DPR n. 445 del 28.12.2000 relativamente al possesso dei requisiti di cui all'articolo 3. Nella domanda i candidati dovranno esprimere altresì il loro consenso al trattamento dei dati personali ai sensi del D. LGS 196/2003 e del GDPR (reg. UE 2016/679);
b) Curriculum vitae e professionale, in formato europeo debitamente sottoscritto dal quale si evincano le esperienze e le competenze;

c) Scheda riepilogativa delle esperienze professionali utilizzando il format allegato al presente avviso "Allegato B", debitamente sottoscritta, contenete autocertificazione, resa ai sensi degli artt. 46 e 47 del DPR n. 445 del 28.12.2000;
d) Copia di un documento di riconoscimento valido.

La documentazione sopra richiamata deve essere inviata, a pena di irricevibilità, entro il termine perentorio delle ore 12:00 del 23.05.2026, esclusivamente a mezzo PEC all'indirizzo: galdaunofantino@pec.it riportante dell'oggetto, a pena di irricevibilità le seguenti dicitura: "*Avviso pubblico per la selezione di nr. 1 Coordinatore dell'Animazione*". Si precisa che tutta la documentazione richiesta deve essere trasmessa in un unico file PDF a pena di esclusione.

Trascorso il termine fissato (23/05/2026 ore 12:00), non verrà riconosciuta valida alcun'altra domanda inviata neppure se sostituiva della precedente. La produzione o la riserva di invio successivo di documenti è priva di ogni effetto.

Altre modalità di invio delle domande di partecipazione all'avviso non sono contemplate, pertanto, quelle che perverranno con modalità differenti saranno escluse.

Ai fini dell'ammissibilità e ricevibilità delle domande non si terrà conto dei disguidi di alcun genere nell'inoltro della PEC, neanche se di carattere informatico, se dovuto a causa di forza maggiore o caso fortuito o fatto imputabile a terzi.

Non si terrà conto delle domande non firmate e/o che non contengono le indicazioni di cui all'allegato A.

La presentazione della domanda di partecipazione al presente avviso ha valenza di piena accettazione delle condizioni in esso riportate.

È facoltà del GAL Daunofantino di procedere a controlli a campione delle dichiarazioni contenute nella domanda, ai sensi degli articoli 71 e 75 del DP.R. 445/2000 e, qualora dal controllo dovesse emergere la non veridicità del contenuto della dichiarazione, il concorrente sarà escluso dalla procedura di selezione fermo restando quando previsto dall'art. 76 della predetta normativa in materia di sanzioni penali.

Articolo 5 - Commissione di valutazione e Criteri di selezione

La valutazione delle candidature sarà effettuata da una Commissione di valutazione appositamente nominata successivamente alla data di scadenza del presente avviso.

La commissione prima di procedere alla valutazione dei candidati, procederà prioritariamente alla verifica della ricevibilità delle istanze rispetto a:

- scadenza e modalità di presentazione delle domande;
- completezza della documentazione richiesta nell'avviso.

La selezione delle domande "ricevibili" sarà effettuata sulla base:

- della verifica del possesso dei requisiti richiesti dall'art. 3 del presente avviso;
- della valutazione dei curricula e attribuzione del relativo punteggio.

Tutti gli atti, le operazioni e le valutazioni dovranno risultare da apposito verbale.

GAL DAUNOFANTINO SRL
Corso Manfredi n.182, 71043 Manfredonia (FG)
www.galdaunofantino.it
info@galdaunofantino.it – galdaunofantino@pec.it

La procedura selettiva sarà svolta anche in presenza di una sola candidatura, purché venga giudicata idonea e valida.
Per la valutazione di ogni singolo candidato la Commissione esaminatrice avrà disposizione un punteggio complessivo di 100 punti così suddivisi:

Titolo di studio	Attribuzione del punteggio	Punteggio massimo
Diploma di scuola secondaria superiore	Punti 7	**10**
Laurea triennale	Punti 9	
Diploma di laurea e/o Laurea specialistica/magistrale	Punti 10	
Totale Punteggio		**10**

Il punteggio sarà assegnato esclusivamente per il titolo di studio più elevato posseduto dal candidato

Esperienza professionale	Punti	Punteggio massimo
Esperienza maturata all'interno di un GAL/FLAG nell'ambito dell'attuazione di progetti cofinanziati dai Fondi Europei FESR, FEASR, FSE e FEAMPA (già FEAMP)	Punti 6 per ogni semestre compiuto di esperienza fino ad un massimo di 25 punti.	**25**
Esperienza professionale maturata nello svolgimento di attività svolte all'interno di programmi finanziati con risorse europee, nazionali e regionali	Punti 2,5 per ogni semestre compiuto di esperienza fino ad un massimo di 10 punti.	**10**
Esperienza maturata nell'ambito dell'attività di comunicazione in attuazione di progetti cofinanziati con fondi diversi da fondi SIE.	Punti 2 per ogni semestre compiuto di esperienza. Fino ad un massimo di 5 punti.	**5**
Totale Punteggio		**40**

Saranno considerati **idonei a sostenere il colloquio solo i candidati che otterranno un punteggio non inferiore a 30 su 50 punti** nella valutazione del curriculum (titoli di studio + titoli di servizio).

La selezione potrà avvenire anche in presenza di una sola domanda, purché risponda ai requisiti del presente avviso e sia ritenuta meritevole.

L'elenco dei candidati ammessi al colloquio, per i quali non vi sia alcuna causa di esclusione ai sensi del successivo articolo 7 del presente avviso, sarà pubblicato sul sito del GAL www.galdaunofantino.it con l'indicazione della data, ora e luogo in cui dovranno presentarsi per sostenere il colloquio. Per essere ammessi al colloquio, i candidati devono essere muniti di un documento di riconoscimento. La mancata presentazione al colloquio sarà considerata come rinuncia a tutti gli effetti.

Colloquio	**max 50 punti**

Il colloquio verterà sulle materie inerenti ai requisiti professionali richiesti per la selezione oggetto del presente Avviso, anche in relazione alle motivazioni e alle attitudini.

Materie del colloquio:

Colloquio	**Punteggio massimo attribuibile**
conoscenza del CSR Puglia 2023-2027 ed in particolare della Misura SRG06	**6**
conoscenza dei Regolamenti Comunitari e delle relative norme applicative con particolare riferimento al Fondo Europeo Agricolo per lo Sviluppo Rurale (FEASR);	**6**
conoscenza del Piano di azione (PdA) 2023/2027 "Interazioni Daunofantine" presentato dal Gal Daunofantino all'interno del CSR Puglia 2023-2027 della Regione Puglia	**6**
conoscenza della lingua inglese	**6**
conoscenza delle applicazioni informatiche (pacchetto office, utilizzo dei social, ecc.)	**6**
conoscenza del territorio oggetto del piano di azione del GAL Daunofantino e delle problematiche connesse allo sviluppo rurale	**6**
conoscenza delle principali metodologie partecipative e di comunicazione (lavoro di gruppo, animazione territoriale, metaplan, problem solving, ecc.)	**7**
capacità comunicative e competenze relazionali	**7**
Totale punteggio	**50**

Saranno considerati idonei e inseriti in graduatoria i candidati che otterranno un punteggio non inferiore a **70/100 punti.**

GAL DAUNOFANTINO SRL
Corso Manfredi n.182, 71043 Manfredonia (FG)
www.galdaunofantino.it
info@galdaunofantino.it – galdaunofantino@pec.it

In caso di parità di punteggio verrà considerato preferenziale l'aver ottenuto incarichi professionali analoghi nell'ambito dei programmi Leader+, Asse IV Misura 431 del PSR Puglia 2007/2013 e PSR Puglia 2014/2022 sottomisura 19. In caso di ulteriore parità di punteggio la scelta del professionista da incaricare sarà effettuata ad insindacabile giudizio del CDA.

La graduatoria elaborata verrà approvata dal CDA del GAL Daunofantino e successivamente pubblicata sul sito del GAL Daunofantino www.galdaunofantino.it e avrà validità di 24 mesi dalla data di approvazione.

Si precisa che alla stessa graduatoria si potrà ricorrere in caso di rinuncia all'accettazione dell'incarico da parte del candidato idoneo e vincitore e per sopravvenute e comprovate esigenze che richiedano il reclutamento di ulteriori professionisti.

Il presente avviso, la successiva procedura di selezione, l'esito positivo della stessa, come pure l'utile inserimento in graduatoria, non impegnano in alcun modo il GAL al conferimento dell'incarico.

Articolo 6 - Incarico e durata

Il candidato selezionato sarà invitato, tramite comunicazione scritta, a presentare la documentazione necessaria alla stipula del contratto e in tale sede, il GAL si riserva la facoltà di chiedere i documenti atti a comprovare i requisiti e i titoli dichiarati.

Il Contratto avrà durata di 12 mesi dalla data di sottoscrizione, con possibilità di proroga, previa delibera del CDA. È escluso il rinnovo tacito.

Il conferimento dell'incarico avviene mediante la stipula di un contratto di diritto privato ai sensi dell'art. 2229 del Codice Civile da sottoscrivere prima dell'inizio dello svolgimento dell'attività, deliberato dal CDA e sottoscritto dal legale rappresentante del GAL.

Il compenso annuo, onnicomprensivo di ogni onere e spesa ed IVA se dovuta, è stabilito in euro 30.774,00 (euro trentamilasettecentosettantaquattro/00), calcolato su 138 giornate annue al costo di euro 223,00 lorde a giornata. Il professionista dovrà garantire la presenza presso gli uffici del GAL almeno per 3 giornate a settimana.

L'intensificarsi delle attività potrà condurre ad un maggior impegno del Professionista senza che ciò comporti un aggravio di costi per il GAL.

Al professionista incaricato sarà riconosciuto per missioni sostenute per ragioni di ufficio e preventivamente autorizzate, un rimborso per le spese di viaggio, vitto e alloggio, dietro presentazione di regolare documentazione giustificativa e nel rispetto delle norme previste. Nel caso di utilizzo di auto propria, al professionista saranno riconosciute, oltre ai costi di cui sopra, un rimborso spese così come definito dalle linee guida dell'ADG CSR Puglia 2023/2027.

L'intervento è finanziato con fondi pubblici e l'eventuale ritardo del GAL nei pagamenti, dovuto a temporanee indisponibilità di risorse pubbliche per mancato trasferimento da parte dell'Organismo Pagatore, non comporterà alcun aggravio d'interessi a carico del GAL.

Articolo 7 - Motivi di esclusione

Saranno escluse le domande di partecipazione alla selezione:

- che perverranno con modalità differenti rispetto a quanto stabilito all'art. 4 e oltre il termine;
- che perverranno con mancata indicazione nell'oggetto della PEC della dicitura "Avviso pubblico per la selezione di nr. 1 "Coordinatore dell'animazione".

GAL DAUNOFANTINO SRL
Corso Manfredi n.182, 71043 Manfredonia (FG)
www.galdaunofantino.it
info@galdaunofantino.it – galdaunofantino@pec.it

- non complete della documentazione richiesta all'art. 4;
- che perverranno con mancata apposizione della firma autografa o digitale sulla domanda di partecipazione, scheda riepilogativa delle esperienze professionali e sul CV;
- prive dei requisiti generali e specifici alla data stabilita per la presentazione della domanda di partecipazione.

Articolo 8 – Trattamento dei dati personali
Ai sensi del D. Lgs. n. 196/2003 e del Reg. UE 679/2016, i dati, gli elementi ed ogni informazione acquisita con il presente avviso saranno utilizzati dal GAL esclusivamente ai fini del procedimento e della scelta del vincitore, garantendo l'assoluta sicurezza e riservatezza, anche in sede di trattamento dati con sistemi automatici e manuali. Con l'invio delle domande i concorrenti esprimono il loro consenso al predetto trattamento.

Articolo 9 – Informazione e Pubblicità
Il presente avviso è pubblicato sul sito internet del GAL Daunofantino www.galdaunofantino.it

Eventuali chiarimenti potranno essere richiesti al Gal Daunofantino S.r.l. tramite mail all'indirizzo: info@galdaunofantino.it

Articolo 10 – Responsabile del Procedimento
Il responsabile del procedimento è D'Errico Michele, Presidente del GAL.

Articolo 11 – Disposizioni finali
Il Consiglio di amministrazione del GAL Daunofantino si riserva in ogni caso, a proprio insindacabile giudizio, la facoltà di annullare o revocare in tutto o in parte la presente procedura, o di non procedere all'affidamento dell'incarico, senza che ciò comporti pretesa alcuna da parte dei partecipanti alla selezione.

Per quanto non espressamente previsto nelle presenti disposizioni si rimanda alla normativa comunitaria, nazionale e regionale vigente.

Presentando la candidatura relativa al presente avviso, il candidato ne accetta integralmente le disposizioni ivi contenute.

Manfredonia, 20 Aprile 2026

Allegato A: schema di domanda di partecipazione

Allegato B: scheda di riepilogo delle esperienze professionali

Michele D'Errico

Il presidente del CdA

GAL DAUNOFANTINO SRL
Corso Manfredi n.182, 71043 Manfredonia (FG)
www.galdaunofantino.it
info@galdaunofantino.it – galdaunofantino@pec.it

DOMANDA DI PARTECIPAZIONE ALLA SELEZIONE DI N. 1 COORDINATORE DELL'ANIMAZIONE DEL GAL DAUNOFANTINO S.R.L.

ALLEGATO A

Spett.le
Gal Daunofantino S.r.l.
Corso Manfredi, 182
71043 Manfredonia (FG)

Il / La sottoscritto/a_____ nato/a a _____ (____) il _____/_____/_____ residente in _____ via/piazza_____ n. _____, C.A.P._____ Tel._____, Fax_____, e-mail _____,

CHIEDE

di essere ammesso/a alla procedura di selezione per il conferimento dell'incarico di coordinatore dell'animazione del GAL DAUNOFANTINO S.R.L. – Sottointervento SRG06B "Gestione e animazione delle Strategie di Sviluppo Locale" - CSR Puglia 2023/2027.

A tal fine, ai sensi degli artt. 46 e 47 del D.P.R. n. 445/2000 e consapevole delle responsabilità e delle sanzioni penali previste dal successivo art. 76 del medesimo decreto per false attestazioni e dichiarazioni mendaci, sotto la propria personale responsabilità,

D I C H I A R A

- di essere a conoscenza di tutte le disposizioni contenute nell'avviso pubblico e di accettarle senza riserva alcuna;
- di possedere i requisiti generali richiesti dall'avviso ed in particolare:

☐ cittadinanza _____;

☐ idoneità fisica allo svolgimento dell'incarico;

☐ godimento dei diritti civili e politici e di essere iscritto nelle liste elettorali del comune di _____;

☐ non aver riportato condanne penali, né aver procedimenti penali in corso che impediscano l'esercizio della professione;

☐ non essere stato destituito o dispensato dall'impiego presso pubbliche amministrazioni, ovvero licenziato per persistente insufficiente rendimento, ovvero aver conseguito l'impiego stesso mediante la produzione di documenti falsi o viziati da invalidità non sanabile né di avere procedimenti penali in corso che impediscano, ai sensi delle disposizioni legislative vigenti in materia, la costituzione di un rapporto di lavoro con amministrazioni pubbliche;

☐ di non avere in corso rapporto di coniugio ovvero parentela e affinità entro il 3° grado con gli organi decisionali del GAL compreso gli amministratori della società, impegnandosi a darne comunicazione nel caso in cui quanto sopra dovesse verificarsi successivamente;

☐ non trovarsi in situazioni di conflitto di interesse attuale, potenziale o apparente e di non avere direttamente o indirettamente un interesse finanziario, economico, professionale, amicale o altro interesse personale che potrebbe porsi in contrasto con i principi di imparzialità e indipendenza nel contesto della presente procedura di selezione ovvero dell'eventuale successivo affidamento dell'incarico;

☐ non ricadere in alcuna delle situazioni contemplate dall'art. 53, comma 16-ter, del D.Lgs. n. 165/2001, secondo cui è fatto divieto, ai soggetti che negli ultimi tre anni di servizio abbiano esercitato poteri autoritativi o negoziali per conto di pubbliche amministrazioni, di svolgere, nei tre anni successivi alla cessazione del rapporto di lavoro, attività lavorativa o professionale presso il GAL, qualora quest'ultimo sia stato destinatario dell'attività della pubblica amministrazione svolta mediante i medesimi poteri;

DOMANDA DI PARTECIPAZIONE ALLA SELEZIONE DI N. 1 COORDINATORE DELL'ANIMAZIONE DEL GAL DAUNOFANTINO S.R.L.

ALLEGATO A

☐ non ricadere in alcuna delle situazioni di inconferibilità e incompatibilità previste dal D. Lgs 39/2013;

DICHIARA INOLTRE

☐ di aver conseguito il seguente titolo di studio_____ (in caso di Laurea, specificare se laurea specialistica magistrale o diploma di laurea ante D.M. 509/99) presso _____ in data_____;

☐ di aver svolto attività lavorativa e/o professionale svolta in agenzie, enti, organismi intermedi, soggetti equipollenti, con comprovata esperienza nell'attività di animazione e comunicazione di progetti cofinanziati dai Fondi Europei FESR, FEASR, FSE e FEAMP (già FEP);

☐ di essere in possesso di partita IVA idonea alle prestazioni richieste dall'avviso di selezione per il conferimento dell'incarico;

☐ di possedere patente di guida di veicoli a motore di categoria "B" o superiore, ed essere automunito;

☐ di avere adeguata conoscenza della lingua inglese scritta e parlata.

Allegati:

- "Allegato B" Scheda di riepilogo delle prestazioni professionali, datata, firmata e corredata di apposita dichiarazione, ai sensi degli artt. 46 e 47 del D.P.R. 445/2000, che attesti la veridicità delle informazioni contenute.
- curriculum vitae in formato europeo, datato, firmato e corredato di apposita dichiarazione, ai sensi degli artt. 46 e 47 del D.P.R. 445/2000, che attesti la veridicità delle informazioni contenute.
- copia fronte retro di un documento di riconoscimento in corso di validità.

Luogo e Data _____

FIRMA

_____

Io sottoscritto/a _____dichiaro/a ai sensi e per gli effetti del d.lgs. n. 196/2003 e del Reg. UE 679/2016 di essere informato/a tutti i dati inclusi nella documentazione oggetto della domanda di partecipazione alla selezione sono necessari per le finalità di gestione della procedura di selezione e verranno utilizzati esclusivamente per tale scopo. Titolare del trattamento dei dati è il GAL DAUNOFANTINO S.R.L..

Luogo e Data _____

FIRMA

_____

SCHEDA RIEPILOGATIVA DELLE ESPERIENZE PROFESSIONALI
AVVISO PUBBLICO PER LA SELEZIONE DI NR. 1 COORDINATORE DELL'ANIMAZIONE

ALLEGATO B

Spett.le
Gal Daunofantino S.r.l.
Corso Manfredi, 182
71043 Manfredonia (FG)

Il / La sottoscritto/a_____ nato/a a _____ (____) il _____/_____/_____ residente in _____ via/piazza_____ n. _____, C.A.P._____ Tel._____, PEC _____, e-mail _____,

ai sensi degli artt. 46 e 47 del D.P.R. n. 445/2000 e consapevole delle responsabilità e delle sanzioni penali previste dal successivo art. 76 del medesimo decreto per false attestazioni e dichiarazioni mendaci, sotto la propria personale responsabilità,

D I C H I A R A

Le seguenti esperienze professionali:

A) Esperienza maturata all'interno di un GAL/FLAG nell'ambito dell'attuazione di progetti cofinanziati dai Fondi Europei FESR, FEASR, FSE e FEAMPA (già FEAMP):

Incarico	Periodo Dal - Al	N. anni	Committente	Attività

B) Esperienza professionale maturata nello svolgimento di attività svolte all'interno di programmi finanziati con risorse europee, nazionali e regionali:

Incarico	Periodo Dal - Al	N. Anni	Committente	Attività

C) Esperienza maturata nell'ambito dell'attività di comunicazione in attuazione di progetti cofinanziati con fondi diversi da fondi SIE:

Incarico	Periodo Dal - Al	N. Anni	Committente	Attività

Luogo e Data _____

FIRMA

_____

GAL DAUNOFANTINO

Avviso pubblico per la selezione di nr. 1 Responsabile Amministrativo e Finanziario.

GRUPPO DI AZIONE LOCALE
DAUNOFANTINO S.R.L.

CSR Puglia 2023-2027

Intervento SRG06 - Sotto intervento B "Animazione e Gestione delle Strategie di Sviluppo Locale"

Avviso pubblico per la selezione di nr. 1 Responsabile Amministrativo e Finanziario

VISTO il Regolamento (CE) n. 2021/1060 del Parlamento europeo e del Consiglio del 24 giugno 2021 recante le disposizioni comuni applicabili al Fondo europeo di sviluppo regionale, al Fondo sociale europeo Plus, al Fondo di coesione, al Fondo per una transizione giusta, al Fondo europeo per gli affari marittimi, la pesca e l'acquacoltura, e le regole finanziarie applicabili a tali fondi e al Fondo Asilo, migrazione e integrazione, al Fondo Sicurezza interna e allo Strumento di sostegno finanziario per la gestione delle frontiere e la politica dei visti;

VISTO il Regolamento (CE) n. 2021/2115 del Parlamento europeo e del Consiglio del 2 dicembre 2021 recante norme sul sostegno ai piani strategici che gli Stati membri devono redigere nell'ambito della politica agricola comune (piani strategici della PAC) e finanziati dal Fondo europeo agricolo di garanzia (FEAGA) e dal Fondo europeo agricolo per lo sviluppo rurale (FEASR) e che abroga i regolamenti (UE) n. 1305/2013 e (UE) n. 1307/2013;

VISTO il Regolamento n. 2021/2116 del Parlamento europeo e del Consiglio del 2 dicembre 2021 sul finanziamento, sulla gestione e sul monitoraggio della politica agricola comune e che abroga il regolamento (UE) n. 1306/2013;

VISTA la decisione della Commissione Europea C (2022) 8645 final del 2 dicembre 2022 con la quale è stato approvato il PSN PAC 2023-2027;

VISTA la Deliberazione n. 1788 del 05.12.2022 con cui la Giunta Regionale della Puglia ha approvato il Complemento per lo Sviluppo Rurale (CSR) del Piano Strategico Nazionale della PAC 2023-2027 per la Puglia (CSR 2023-2027);

VISTA la Determinazione dell'Autorità di Gestione del CSR Puglia 2023/2027 n. 108 del 19.06.2023 con cui è stato approvato, nel rispetto della normativa comunitaria, nazionale e regionale, l'Avviso pubblico per la Selezione delle Strategie di Sviluppo Locale (SSL) dei Gruppi di Azione Locale (GAL);

VISTA la Determinazione della Dirigente della Sezione Attuazione dei Programmi Comunitari per l'Agricoltura n. 950 del 28.11.2023 con cui è stato approvato l'Allegato C "Graduatoria delle SSL selezionate in relazione alle risorse disponibili" nel quadro dell'intervento SRG06 del CSR Puglia 2023-2027;

VISTA la Deliberazione della giunta regionale n. 1852 del 11.12.2023 pubblicata sul BURP n. 11 del 05.02.2024 con cui si propone lo stanziamento aggiuntivo di risorse al fine di assicurare il finanziamento delle 2 SSL ritenute ammissibili ma non finanziabili all'esito dell'istruttoria approvata dal dirigente della Sezione Attuazione dei Programmi Comunitari per l'Agricoltura con la DD 50/2023;

VISTA la Delibera di Giunta Regionale n. 14 del 22.01.2024 con cui è stato approvato lo "Schema di Convenzione tra Regione Puglia e Gruppi di Azione Locale (GAL)" ed è stato dato incarico all'Autorità di Gestione Regionale del CSR Puglia 2023-2027 a sottoscrivere le convenzioni con i GAL;

VISTA la Convenzione tra la Regione Puglia - Dipartimento Agricoltura, Sviluppo Rurale e Ambientale ed il GAL Daunofantino S.r.l. sottoscritta in data 12.12.2024 (repertazione n. 11 026369 del 07.01.2025) e relativo Addendum sottoscritto in data 14.02.2025;

VISTO il Piano di Azione Locale del GAL Daunofantino S.r.l.;

VISTO l'avviso pubblico per il sotto intervento B Gestione e animazione della Strategia di Sviluppo Locale, approvato con determinazione dell'Autorità di Gestione del CSR Puglia 2023/2027 n.44 del 25.06.2025 e pubblicato sul BUR Puglia n. 61 del 31.07.2025;

VISTO il piano dei fabbisogni del personale non subordinato allegato alla DDS Intervento SRG06B;

VISTO il regolamento interno del GAL Daunofantino S.r.l.;

VISTE le disposizioni in materia di personale di cui al D. Lgs. 165/2001 "Norme generali sull'ordinamento del lavoro alle dipendenze delle pubbliche amministrazioni" e nello specifico il comma 3 dell'articolo 35;

CONSIDERATO che il GAL ha necessità di dotarsi di una struttura tecnico amministrativa in grado di assolvere tutte le funzioni assegnate nella gestione dei fondi pubblici;

VISTA la delibera del Consiglio di amministrazione del Daunofantino S.r.l. del 19.12.2025 con la quale è stato approvato il presente avviso pubblico;

tutto quanto sopra visto

il Gruppo di Azione Locale Daunofantino S.r.l. (denominato GAL Daunofantino o GAL), con sede legale in Manfredonia alla Via Corso Manfredi, 182 emana il presente avviso pubblico per la selezione di nr. 1 Responsabile Amministrativo e Finanziario.

Articolo 1 – Oggetto dell'incarico.

Il professionista da individuare è il "Responsabile Amministrativo e Finanziario" che svolga a titolo esemplificativo e non esaustivo, le seguenti funzioni e prestazioni:

- collaborazione alla realizzazione delle iniziative di diretta competenza del GAL e tutto quanto necessario e richiesto ai fini dell'attuazione del PdA;
- predisposizione degli atti amministrativi e contabili sottoponendoli all'approvazione del Direttore Tecnico;
- collabora con il Direttore Tecnico alla stesura dei bandi, alle procedure per l'acquisto di beni e servizi, alle forniture e servizi da eseguire in economia ovvero secondo la normativa di riferimento;

- organizzazione della struttura operativa e conservazione della documentazione amministrativa e finanziaria del GAL, nonché il coordinamento del personale addetto alla segreteria e dei consulenti a supporto delle proprie funzioni;
- elaborazione della documentazione contabile ed amministrativa per la rendicontazione finale;
- gestione dei rapporti con la tesoreria del GAL e supervisione della rendicontazione delle spese in ordine alla loro regolarità e conformità;
- supporto all'organo esecutivo del GAL con predisposizione di una periodica relazione, finanziaria, atta a garantire il rispetto degli impegni assunti nella corretta attuazione del PdA;
- collaborazione con il Direttore nei rapporti con la Regione, lo Stato, l'Unione Europea e con tutti i soggetti coinvolti nelle attività di rendicontazione, monitoraggio, controllo e valutazione del PdA;
- collaborazione amministrativa per l'elaborazione di eventuali varianti/rimodulazioni del Piano di Azione Locale;
- gestione dei rapporti con l'AGEA e la Regione Puglia per quanto concerne i flussi finanziari relativi all'attuazione del PdA;
- coordina e partecipa all'istruttoria delle Domande di Sostegno e delle Domande di Pagamento relative a tutte le Azioni ed Interventi della SSL- PdA - CSR Regione Puglia 2023-2027 e le procedure inerenti le richieste di anticipo, acconto e saldo da parte dei beneficiari;
- collabora con il Direttore nei rapporti con la Regione, lo Stato, l'Unione Europea e con tutti i soggetti coinvolti nelle attività di rendicontazione, monitoraggio, controllo e valutazione del SSL;
- effettua a seguito dell'autorizzazione del Presidente del CDA, i pagamenti a favore dei fornitori dei beni e servizi e del personale impiegato presso il GAL Daunofantino;
- esegue le registrazioni di prima nota contabile, fornendo supporto operativo ai consulenti in materia contabile e fiscale;
- ogni altra funzione attinente all'area amministrativa e finanziaria.

Articolo 2 – Territorio interessato

Il territorio oggetto del presente intervento corrisponde a quello interessato all'attuazione della SSL del GAL Daunofantino. Il professionista dovrà garantire la presenza presso la sede del GAL in Manfredonia, ogni qualvolta richiesto dal presidente del CDA o dalla direzione.

Articolo 3 - Requisiti di partecipazione

Sono ammessi a partecipare alla presente selezione i candidati in possesso dei seguenti requisiti:

1. **Requisiti generali:**

- cittadinanza italiana o di altro Stato membro dell'Unione Europea;
- idoneità fisica allo svolgimento dell'incarico;
- godimento dei diritti civili e politici;
- non aver riportato condanne penali, né aver procedimenti penali in corso che impediscano l'esercizio della professione;
- non essere stati destituiti o dispensati dall'impiego presso pubbliche amministrazioni, ovvero licenziati per persistente insufficiente rendimento, ovvero per aver conseguito l'impiego stesso mediante la produzione di documenti falsi o viziati da invalidità non sanabile né di avere procedimenti penali in

corso che impediscano, ai sensi delle disposizioni legislative vigenti in materia, la costituzione di un rapporto di lavoro con amministrazioni pubbliche;

- di non avere in corso rapporto di coniugio ovvero parentela e affinità entro il 3° grado con gli organi decisionali del GAL compreso gli amministratori della società, impegnandosi a darne comunicazione nel caso in cui quanto sopra dovesse verificarsi successivamente;
- non trovarsi in situazioni di conflitto di interesse attuale, potenziale o apparente e di non avere direttamente o indirettamente un interesse finanziario, economico, professionale, amicale o altro interesse personale che potrebbe porsi in contrasto con i principi di imparzialità e indipendenza nel contesto della presente procedura di selezione ovvero dell'eventuale successivo affidamento dell'incarico;
- non ricadere in alcuna delle situazioni contemplate dall'art. 53, comma 16-ter, del D.Lgs. n. 165/2001, secondo cui è fatto divieto, ai soggetti che negli ultimi tre anni di servizio abbiano esercitato poteri autoritativi o negoziali per conto di pubbliche amministrazioni, di svolgere, nei tre anni successivi alla cessazione del rapporto di lavoro, attività lavorativa o professionale presso il GAL, qualora quest'ultimo sia stato destinatario dell'attività della pubblica amministrazione svolta mediante i medesimi poteri;
- non ricadere in alcuna delle situazioni di inconferibilità e incompatibilità previste dal D. Lgs 39/2013.

2. Requisiti specifici:

I requisiti specifici richiesti per partecipare al presente avviso pubblico, da possedere alla data di scadenza per la presentazione della domanda, **pena l'esclusione**, sono:

- Diploma di Laurea (DL), oppure Laurea Specialistica (LS), oppure Laurea Magistrale (LM) in materie economiche. I titoli accademici rilasciati dalle Università straniere saranno considerati utili purché riconosciuti equiparati alle lauree suddette ai sensi dell'art. 38, comma 3 del decreto legislativo 30 marzo 2001, n. 165. A tal fine, nella domanda di partecipazione devono essere indicati, a pena di esclusione, gli estremi del provvedimento di riconoscimento dell'equiparazione al corrispondente titolo di studio rilasciato dalle Università italiane in base alla normativa vigente. Le equiparazioni devono sussistere alla data di scadenza per la presentazione delle domande. Sono escluse le lauree triennali;
- di essere in possesso di partita IVA idonea alle prestazioni richieste dall'avviso di selezione per il conferimento dell'incarico;
- iscrizione all'albo dei dottori commercialisti da almeno cinque anni;
- possesso della patente di guida di veicoli a motore di categoria "B" o superiore, ed automunito;
- di avere buona conoscenza della lingua inglese scritta e parlata;
- buona conoscenza dei principali sistemi applicativi informatici.

L'esperienza lavorativa deve essere dichiarata ed autocertificata nella forma di legge nella Domanda di partecipazione.

I succitati requisiti prescritti devono essere posseduti alla data di scadenza del termine utile per la presentazione delle domande di ammissione alla presente procedura di selezione. Tali requisiti devono essere autodichiarati, ai sensi del D.P.R. n. 445/2000, nella stessa domanda.

Il GAL Daunofantino S.r.l. può disporre, in ogni momento, previa puntuale verifica, l'esclusione dalla procedura di selezione per difetto dei requisiti di ammissione indicati nel presente articolo.

La valutazione di ammissibilità viene fatta sulla base delle informazioni fornite dai candidati nel curriculum vitae. Di queste il candidato si assume la totale responsabilità, fermo restando le conseguenze previste dalla legislazione vigente in caso di dichiarazioni mendaci.

Articolo 4 - Domanda di partecipazione e termine di presentazione

Per l'ammissione alla selezione i soggetti interessati devono presentare:

a) Domanda di partecipazione utilizzando il format allegato al presente avviso "Allegato A" debitamente sottoscritta, contenete autocertificazione, resa ai sensi degli artt. 46 e 47 del DPR n. 445 del 28.12.2000 relativamente al possesso dei requisiti di cui all'articolo 3. Nella domanda i candidati dovranno esprimere altresì il loro consenso al trattamento dei dati personali ai sensi del D. LGS 196/2003 e del GDPR (reg. UE 2016/679);
b) Curriculum vitae e professionale, in formato europeo debitamente sottoscritto dal quale si evincano le esperienze e le competenze;
c) Scheda riepilogativa delle esperienze professionali utilizzando il format allegato al presente avviso "Allegato B", debitamente sottoscritta, contenete autocertificazione, resa ai sensi degli artt. 46 e 47 del DPR n. 445 del 28.12.2000;
d) copia di un documento di riconoscimento valido.

La documentazione sopra richiamata deve essere inviata, a pena di irricevibilità, entro il termine perentorio delle ore 12:00 del 23.05.2026, esclusivamente a mezzo PEC all'indirizzo: galdaunofantino@pec.it riportante nell'oggetto, a pena di irricevibilità la seguente dicitura: "Avviso pubblico per la selezione di nr. 1 Responsabile Amministrativo e Finanziario". Si precisa che tutta la documentazione richiesta deve essere trasmessa in un unico file PDF a pena di esclusione.
Trascorso il termine fissato (23/05/2026 ore 12:00), non verrà riconosciuta valida alcun'altra domanda inviata neppure se sostituiva della precedente. La produzione o la riserva di invio successivo di documenti è priva di ogni effetto.
Altre modalità di invio delle domande di partecipazione all'avviso non sono contemplate, pertanto, quelle che perverranno con modalità differenti saranno escluse.
Ai fini dell'ammissibilità e ricevibilità delle domande non si terrà conto dei disguidi di alcun genere nell'inoltro della PEC, neanche se di carattere informatico, se dovuto a causa di forza maggiore o caso fortuito o fatto imputabile a terzi.
Non si terrà conto delle domande non firmate e/o che non contengono le indicazioni di cui all'allegato A.
La presentazione della domanda di partecipazione al presente avviso ha valenza di piena accettazione delle condizioni in esso riportate.
È facoltà del GAL Daunofantino di procedere a controlli a campione delle dichiarazioni contenute nella domanda, ai sensi degli articoli 71 e 75 del DP.R. 445/2000 e, qualora dal controllo dovesse emergere la non veridicità del contenuto della dichiarazione, il concorrente sarà escluso dalla procedura di selezione fermo restando quando previsto dall'art. 76 della predetta normativa in materia di sanzioni penali.

Articolo 5 - Commissione di valutazione e Criteri di selezione

La valutazione delle candidature sarà effettuata da una Commissione di valutazione appositamente nominata successivamente alla data di scadenza del presente avviso.
La commissione prima di procedere alla valutazione dei candidati, procederà prioritariamente alla verifica della ricevibilità delle istanze rispetto a:

- scadenza e modalità di presentazione delle domande;
- completezza della documentazione richiesta nell'avviso.

La selezione delle domande "ricevibili" sarà effettuata sulla base:

- della verifica del possesso dei requisiti richiesti dall'art. 3 del presente avviso;

- della valutazione dei curricula e attribuzione del relativo punteggio.

Tutti gli atti, le operazioni e le valutazioni dovranno risultare da apposito verbale.
La procedura selettiva sarà svolta anche in presenza di una sola candidatura, purché venga giudicata idonea e valida.
Per la valutazione di ogni singolo candidato la Commissione esaminatrice avrà disposizione un punteggio complessivo di 100 punti.
La **griglia di valutazione dei punteggi** prevede l'assegnazione di **massimo di 100 punti**, così determinati:

Valutazione dei titoli di studio (max 20 punti)
I **complessivi 20 punti** disponibili per i titoli di studio saranno attribuiti dalla Commissione come segue:

Titolo	Punti
DIPLOMA DI LAUREA SPECIALISTICA DI CUI AL DD.MM. 28 NOVEMBRE 2000 E 12 APRILE 2001 OVVERO DIPLOMA DI LAUREA CONSEGUITO AI SENSI DELL'ORDINAMENTO PREVIGENTE AL D.M. 3 NOVEMBRE 1999 N 509	
Votazione riportata da 66/110 a 110/110	**Punti 12** più **punti 0,10** per ogni punto superiore alla votazione di 66/110
Votazione riportata 110/110 lode	20
PUNTEGGIO MASSIMO ATTRIBUIBILE	**20**

Il punteggio sarà assegnato esclusivamente per il titolo di studio più elevato posseduto dal candidato.
Valutazione dei titoli di servizio eccedenti gli anni previsti come requisiti specifici di ammissione di cui all'art. 4 (max 20 punti)
I complessivi 20 punti disponibili per titoli di servizio sono attribuiti fino al raggiungimento del punteggio massimo ottenibile tenendo conto dei seguenti criteri:

Titolo	Punti
Esperienza lavorativa maturata nell'ambito di attività professionali inerenti materie economico - finanziarie	Punti 0,5 per ogni anno o frazione di anno di esperienza lavorativa fino a un massimo di 10 punti.
Esperienza lavorativa presso Enti pubblici	Punti 0,5 per ogni anno o frazione di anno di esperienza lavorativa fino a un massimo di 2 punti.
Esperienza maturata nell'ambito di attività di gestione, rendicontazione, monitoraggio e controllo, espletate in attuazione di progetti cofinanziati con fondi Comunitari (FESR, FEAMP, FSE, ecc).	**Punti 1,0** per ogni anno di esperienza lavorativa, fino ad un massimo di 8 punti. La frazione di anno residuale risultante dal conteggio complessivo dei periodi, sarà calcolata in base ai giorni. I servizi con orario ridotto saranno valutati con gli stessi criteri, in proporzione.
PUNTEGGIO MASSIMO ATTRIBUIBILE	**20**

Colloquio (Massimo 60 Punti)

Il colloquio sarà finalizzato a verificare il possesso delle competenze e l'idoneità del candidato ad esercitare le funzioni indicate all'articolo 1 del presente avviso, anche in relazione alla disponibilità, alle motivazioni e attitudini.
In particolare, il colloquio verterà sui seguenti argomenti:

Colloquio	Punteggio massimo attribuibile
Conoscenza della normativa applicabile alle società partecipate dagli enti pubblici;	**8**
Conoscenza del PSP della PAC 2023/2027, del CSR Puglia con particolare riferimento all'intervento SRG06 Leader e dei regolamenti comunitari relativi allo Sviluppo Territoriale e ai GAL;	**10**
Conoscenza del Codice dei Contratti Pubblici (D. Lgs 36/2023 e SS.MM.II.) e principali procedure di acquisizione di lavori, servizi e forniture in ambito pubblico;	**8**
Conoscenza delle procedure tecnico amministrative, finanziarie e di rendicontazione della spesa per i Gal;	**10**
Normativa in tema di trasparenza, anticorruzione e accesso ai documenti amministrativi;	**8**
Conoscenza della Strategia di Sviluppo locale relativo al Piano di Azione del Gal Daunofantino e del territorio dell'area Gal;	**8**
Motivazione, capacità e attitudine rispetto alle funzioni da svolgere,	**8**
Totale punteggio	**60**

Saranno considerati **idonei a sostenere la fase orale solo i candidati che otterranno un punteggio non inferiore a 20 su 40 punti** nella valutazione del curriculum (titoli di studio + titoli di servizio).
La selezione potrà avvenire anche in presenza di una sola domanda, purché risponda ai requisiti del presente avviso e sia ritenuta meritevole.
Saranno considerati idonei e inseriti in graduatoria i candidati che otterranno un punteggio non inferiore a **70/100 punti.**
In caso di parità di punteggio verrà considerato preferenziale l'aver ottenuto incarichi professionali analoghi nell'ambito dei programmi Leader+, Asse IV Misura 431 del PSR Puglia 2007/2013 e PSR Puglia 2014/2022 sottomisura 19. In caso di ulteriore parità di punteggio la scelta del professionista da incaricare sarà effettuata ad insindacabile giudizio del CDA.
La graduatoria elaborata verrà approvata dal CDA del GAL Daunofantino e successivamente pubblicata sul sito del GAL Daunofantino www.galdaunofantino.it e avrà validità di 24 mesi dalla data di approvazione.
Si precisa che alla stessa graduatoria si potrà ricorrere in caso di rinuncia all'accettazione dell'incarico da parte del candidato idoneo e vincitore e per sopravvenute e comprovate esigenze che richiedano il reclutamento di ulteriori professionisti.
Il presente avviso, la successiva procedura di selezione, l'esito positivo della stessa, come pure l'utile inserimento in graduatoria, non impegnano in alcun modo il GAL al conferimento dell'incarico.

GAL DAUNOFANTINO SRL
Corso Manfredi n.182, 71043 Manfredonia (FG)
www.galdaunofantino.it
info@galdaunofantino.it – galdaunofantino@pec.it

Articolo 6 - Incarico e durata

Il candidato selezionato sarà invitato, tramite comunicazione scritta, a presentare la documentazione necessaria alla stipula del contratto e in tale sede, il GAL si riserva la facoltà di chiedere i documenti atti a comprovare i requisiti e i titoli dichiarati.
Il Contratto avrà durata di 12 mesi dalla data di sottoscrizione, con possibilità di proroga, previa delibera del CDA. È escluso il rinnovo tacito.

Il conferimento dell'incarico avviene mediante la stipula di un contratto di diritto privato ai sensi dell'art. 2229 del Codice Civile da sottoscrivere prima dell'inizio dello svolgimento dell'attività, deliberato dal CDA e sottoscritto dal legale rappresentante del GAL.

Il compenso annuo, onnicomprensivo di ogni onere e spesa ed Iva se dovuta, è stabilito in euro 24.000,00 (euro ventiquattromila/00), calcolato su 91 giornate annue al costo di euro 263,74 lorde a giornata. Il professionista dovrà garantire la presenza presso gli uffici del GAL almeno per 2 giornate a settimana.

L'intensificarsi delle attività potrà condurre ad un maggior impegno del Professionista senza che ciò comporti un aggravio di costi per il GAL.

L'intervento è finanziato con fondi pubblici e l'eventuale ritardo del GAL nei pagamenti, dovuto a temporanee indisponibilità di risorse pubbliche per mancato trasferimento da parte dell'Organismo Pagatore, non comporterà alcun aggravio d'interessi a carico del GAL.

Articolo 7 - Motivi di esclusione

Saranno escluse le domande di partecipazione alla selezione:

- che perverranno con modalità differenti rispetto a quanto stabilito all'art. 4 e oltre il termine;
- mancata indicazione nell'oggetto della PEC della dicitura "Avviso pubblico per la selezione del Responsabile Amministrativo e Finanziario".
- non complete della documentazione richiesta all'art. 4;
- mancata apposizione della firma autografa o digitale sulla domanda di partecipazione, scheda riepilogativa delle esperienze professionali e sul CV;
- prive dei requisiti generali e specifici alla data stabilita per la presentazione della domanda di partecipazione.

Articolo 8 – Trattamento dei dati personali

Ai sensi del D. Lgs. n. 196/2003 e del Reg. UE 679/2016, i dati, gli elementi ed ogni informazione acquisita con il presente avviso saranno utilizzati dal GAL esclusivamente ai fini del procedimento e della scelta del vincitore, garantendo l'assoluta sicurezza e riservatezza, anche in sede di trattamento dati con sistemi automatici e manuali. Con l'invio delle domande i concorrenti esprimono il loro consenso al predetto trattamento.

Articolo 9 – Informazione e Pubblicità

Il presente avviso è pubblicato sul sito internet del GAL Daunofantino www.galdaunofantino.it
Eventuali chiarimenti potranno essere richiesti al Gal Daunofantino S.r.l. tramite mail all'indirizzo: info@galdaunofantino.it

GAL DAUNOFANTINO SRL
Corso Manfredi n.182, 71043 Manfredonia (FG)
www.galdaunofantino.it
info@galdaunofantino.it – galdaunofantino@pec.it

Articolo 10 – Responsabile del Procedimento

Il responsabile del procedimento è D'Errico Michele, Presidente del GAL.

Articolo 11 – Disposizioni finali

Il Consiglio di amministrazione del GAL Daunofantino si riserva in ogni caso, a proprio insindacabile giudizio, la facoltà di annullare o revocare in tutto o in parte la presente procedura, o di non procedere all'affidamento dell'incarico, senza che ciò comporti pretesa alcuna da parte dei partecipanti alla selezione.
Per quanto non espressamente previsto nelle presenti disposizioni si rimanda alla normativa comunitaria, nazionale e regionale vigente.
Presentando la candidatura relativa al presente avviso, il candidato ne accetta integralmente le disposizioni ivi contenute.

Manfredonia, 21 Aprile 2026

Allegato A: schema di domanda di partecipazione

Allegato B: scheda di riepilogo delle esperienze professionali

Michele D'Errico
Il Presidente del CdA

Firmato digitalmente da:
D'Errico Michele
Firmato il 21/04/2026 16:56
Seriale Certificato: 5809476
Valido dal 27/02/2026 al 27/02/2029
InfoCamere Qualified Electronic Signature CA

DOMANDA DI PARTECIPAZIONE ALLA SELEZIONE DI N. 1 RESPONSABILE AMMINISTRATIVO E FINANZIARIO DEL GAL DAUNOFANTINO S.R.L.

ALLEGATO A

Spett.le
Gal Daunofantino S.r.l.
Corso Manfredi, 182
71043 Manfredonia (FG)

Il / La sottoscritto/a_____ nato/a a _____ (____) il _____/_____/_____ residente in _____ via/piazza_____ n. _____, C.A.P._____ Tel._____, Fax_____, e-mail _____,

CHIEDE

di essere ammesso/a alla procedura di selezione per il conferimento dell'incarico di Responsabile Amministrativo e Finanziario del GAL DAUNOFANTINO S.R.L. – Sottointervento SRG06B "Gestione e animazione delle Strategie di Sviluppo Locale" - CSR Puglia 2023/2027.

A tal fine, ai sensi degli artt. 46 e 47 del D.P.R. n. 445/2000 e consapevole delle responsabilità e delle sanzioni penali previste dal successivo art. 76 del medesimo decreto per false attestazioni e dichiarazioni mendaci, sotto la propria personale responsabilità,

D I C H I A R A

- di essere a conoscenza di tutte le disposizioni contenute nell'avviso pubblico e di accettarle senza riserva alcuna;
- di possedere i requisiti generali richiesti dall'avviso ed in particolare:

☐ cittadinanza _____;

☐ idoneità fisica allo svolgimento dell'incarico;

☐ godimento dei diritti civili e politici e di essere iscritto nelle liste elettorali del comune di _____;

☐ non aver riportato condanne penali, né aver procedimenti penali in corso che impediscano l'esercizio della professione;

☐ non essere stato destituito o dispensato dall'impiego presso pubbliche amministrazioni, ovvero licenziato per persistente insufficiente rendimento, ovvero aver conseguito l'impiego stesso mediante la produzione di documenti falsi o viziati da invalidità non sanabile né di avere procedimenti penali in corso che impediscano, ai sensi delle disposizioni legislative vigenti in materia, la costituzione di un rapporto di lavoro con amministrazioni pubbliche;

☐ di non avere in corso rapporto di coniugio ovvero parentela e affinità entro il 3° grado con gli organi decisionali del GAL compreso gli amministratori della società, impegnandosi a darne comunicazione nel caso in cui quanto sopra dovesse verificarsi successivamente;

☐ non trovarsi in situazioni di conflitto di interesse attuale, potenziale o apparente e di non avere direttamente o indirettamente un interesse finanziario, economico, professionale, amicale o altro interesse personale che potrebbe porsi in contrasto con i principi di imparzialità e indipendenza nel contesto della presente procedura di selezione ovvero dell'eventuale successivo affidamento dell'incarico;

☐ non ricadere in alcuna delle situazioni contemplate dall'art. 53, comma 16-ter, del D.Lgs. n. 165/2001, secondo cui è fatto divieto, ai soggetti che negli ultimi tre anni di servizio abbiano esercitato poteri autoritativi o negoziali per conto di pubbliche amministrazioni, di svolgere, nei tre anni successivi alla cessazione del rapporto di lavoro, attività lavorativa o professionale presso il GAL, qualora quest'ultimo sia stato destinatario dell'attività della pubblica amministrazione svolta mediante i medesimi poteri;

DOMANDA DI PARTECIPAZIONE ALLA SELEZIONE DI N. 1 RESPONSABILE AMMINISTRATIVO E FINANZIARIO DEL GAL DAUNOFANTINO S.R.L.

ALLEGATO A

☐ non ricadere in alcuna delle situazioni di inconferibilità e incompatibilità previste dal D. Lgs 39/2013;

DICHIARA INOLTRE

☐ di aver conseguito il seguente titolo di studio_____ (specificare se laurea specialistica magistrale o diploma di laurea ante D.M. 509/99) presso _____ in data_____;

☐ di essere in possesso di partita IVA idonea alle prestazioni richieste dall'avviso di selezione per il conferimento dell'incarico;

☐ di essere iscritto all'Albo dei Dottori Commercialisti da almeno 5 anni;

☐ di possedere patente di guida di veicoli a motore di categoria "B" o superiore, ed essere automunito;

☐ di avere buona conoscenza della lingua inglese scritta e parlata;

☐ buona conoscenza dei principali sistemi applicativi informatici.

Allegati:

- "Allegato B" Scheda di riepilogo delle prestazioni professionali, datata, firmata e corredata di apposita dichiarazione, ai sensi degli artt. 46 e 47 del D.P.R. 445/2000, che attesti la veridicità delle informazioni contenute.
- curriculum vitae in formato europeo, datato, firmato e corredato di apposita dichiarazione, ai sensi degli artt. 46 e 47 del D.P.R. 445/2000, che attesti la veridicità delle informazioni contenute.
- copia fronte retro di un documento di riconoscimento in corso di validità.

Luogo e Data _____

FIRMA

_____

Io sottoscritto/a _____dichiaro/a ai sensi e per gli effetti del d.lgs. n. 196/2003 e del Reg. UE 679/2016 di essere informato/a tutti i dati inclusi nella documentazione oggetto della domanda di partecipazione alla selezione sono necessari per le finalità di gestione della procedura di selezione e verranno utilizzati esclusivamente per tale scopo. Titolare del trattamento dei dati è il GAL DAUNOFANTINO S.R.L..

Luogo e Data _____

FIRMA

_____

SCHEDA RIEPILOGATIVA DELLE ESPERIENZE PROFESSIONALI
AVVISO PUBBLICO PER LA SELEZIONE DI NR. 1 RESPONSABILE AMMINISTRATIVO E FINANZIARIO

ALLEGATO B

Spett.le
Gal Daunofantino S.r.l.
Corso Manfredi, 182
71043 Manfredonia (FG)

Il / La sottoscritto/a_____ nato/a a _____ (____) il _____/_____/_____ residente in _____ via/piazza_____ n. _____, C.A.P._____ Tel._____, PEC _____, e-mail _____,

ai sensi degli artt. 46 e 47 del D.P.R. n. 445/2000 e consapevole delle responsabilità e delle sanzioni penali previste dal successivo art. 76 del medesimo decreto per false attestazioni e dichiarazioni mendaci, sotto la propria personale responsabilità,

D I C H I A R A

Le seguenti esperienze professionali:

A) Esperienza lavorativa maturata nell'ambito di attività professionali inerenti materie economico - finanziarie:

Incarico	Periodo Dal - Al	N. anni	Committente	Attività

B) Esperienza lavorativa presso Enti pubblici:

Incarico	Periodo Dal - Al	N. anni	Committente	Attività

C) Esperienza maturata nell'ambito di attività di gestione, rendicontazione, monitoraggio e controllo, espletate in attuazione di progetti cofinanziati con fondi Comunitari (FESR, FEAMP, FSE, ecc):

Incarico	Periodo Dal - Al	N. Anni	Committente	Attività

Luogo e Data _____

FIRMA

_____

BOLLETTINO UFFICIALE
della Regione Puglia

Direzione e Redazione: Lungomare Nazario Sauro, 33 - 70121 Bari
Tel. 080 540 6372
Sito internet: https://burp.regione.puglia.it
e-mail: burp@pec.rupar.puglia.it - burp@regione.puglia.it

Responsabile **Dott.ssa Maddea MICCOLIS**

Maddea
Miccolis
30.04.2026
13:05:48
GMT+02:00

Edipress dei f.lli Caraglia & C. s.a.s. - 83031 Ariano Irpino (AV)