

ENEL DISTRIBUZIONE

Procedimento autorizzativo alla costruzione ed esercizio di un elettrodotto in cavo aereo B.T. Pratica n. 1489388.

Oggetto: AUT_1489388 da citare nella risposta

Procedimento autorizzativo alla costruzione ed esercizio di un elettrodotto in cavo aereo B.T. a 0,380 kV per allacciamento nuova fornitura richiesta dal Cliente MARUCCIO Francesco e potenziamento rete lungo la S.S. 275 svincolo per Scorrano nel Comune di Scorrano (LE)
Codice SGQ VF0000058608859

L'e-distribuzione - Gruppo Enel - Divisione Infrastrutture e Reti - Macro Area Territoriale Sud - sede di Lecce - via Potenza,8 - 73100 LECCE

RENDE NOTO

che con istanza **prot. E-DIS-15/01/2019-0019245** indirizzata all'Ufficio Servizio Ambiente della Provincia di Lecce, ha chiesto ai sensi del vigente T.U. n°1775 sulle Acque e sugli Impianti elettrici, approvato con R.D. 11.12.33 e L.R n°25 del 09.10.08., l'autorizzazione a costruire ed esercire, con efficacia di dichiarazione di pubblica utilità, ex art. 16, comma 1, D.P.R. 327/2001 ed il rilascio del Decreto di Asservimento Coattivo in via d'Urgenza (art.22 del D.P.R. n° 327/01) del seguente impianto, da citare come oggetto della pubblicazione:

AUT_1489388 da citare nella risposta

Procedimento autorizzativo alla costruzione ed esercizio di un elettrodotto in cavo aereo B.T. a 0,380 kV per allacciamento nuova fornitura richiesta dal Cliente MARUCCIO Francesco e potenziamento rete lungo la S.S. 275 svincolo per Scorrano nel Comune di Scorrano (LE)

Codice SGQ VF0000058608859

La costruzione della suddetta linea interesserà i terreni allibrati in catasto del **Comune di Scorrano (LE)** come qui di seguito:

- **Foglio 17 p.lla 336**
- **Foglio 17 p.lla 387**
- **Foglio 17 p.lla 656**
- **Foglio 17 p.lla 1099**
- **Foglio 17 p.lla 1100**

Le opposizioni, le osservazioni e comunque le condizioni a cui dovrà essere eventualmente vincolata la richiesta di autorizzazione, dovranno essere presentate dagli aventi interesse, alla succitata Provincia di Lecce entro 30 giorni dalla data di pubblicazione del presente avviso.


Gli atti e i documenti presentati con l'istanza possono essere visionati presso la Provincia di Lecce - Ufficio Servizio Ambiente - Via Botti n°1 - 73100 Lecce (LE).

Allegati:

- Planimetria su base catastale dell'opera

Distinti saluti

Augusto Minunni
Un Procuratore

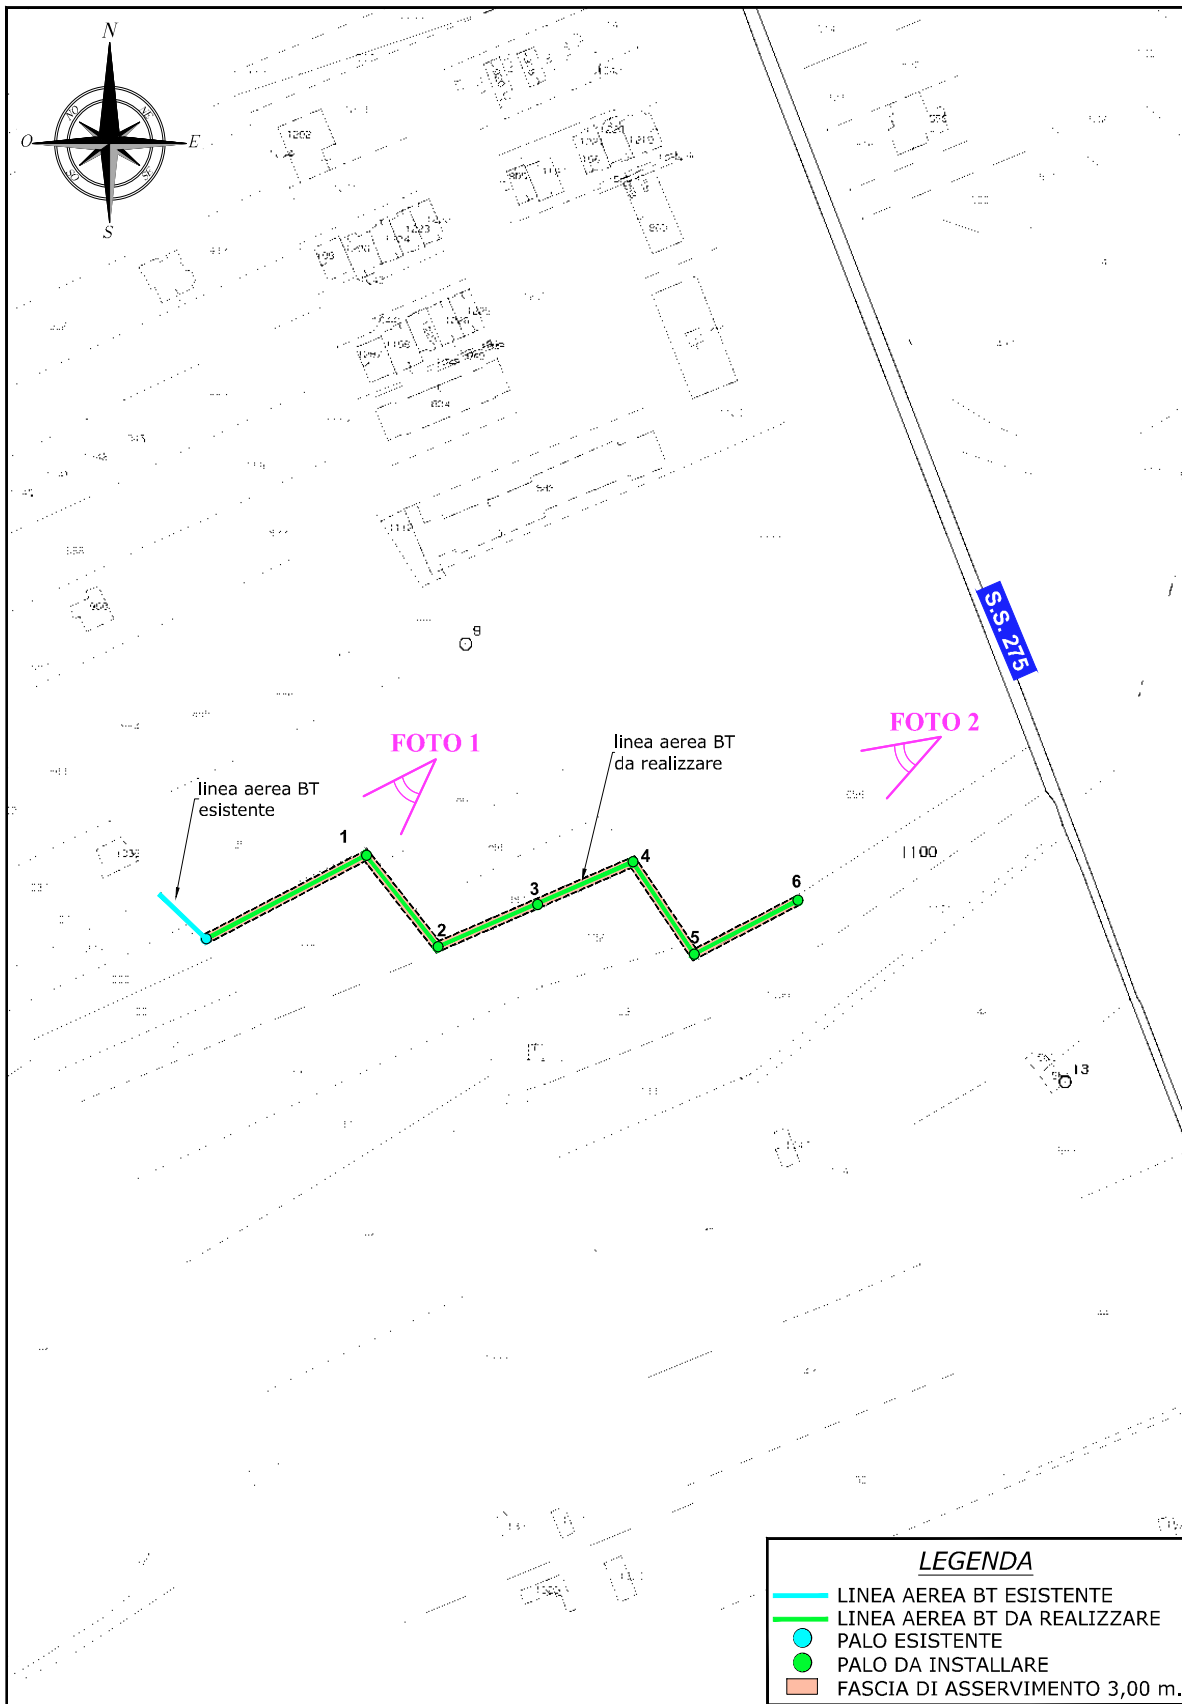

LEGENDA

	LINEA AEREA BT ESISTENTE
	LINEA AEREA BT DA REALIZZARE
	PALO ESISTENTE
	PALO DA INSTALLARE
	FASCIA DI ASSERVIMENTO 3,00 m.

Comune di SCORRANO Foglio

Catastale 17

scala 1:2.000

