

ENEL DISTRIBUZIONE

**Rende noto. Pratica n. 1965168. Procedimento autorizzativo per la costruzione ed esercizio di una linea elettrica aerea BT, per potenziamento rete esistente e fornitura di energia elettrica al cliente Grasso Daniele, in agro di Galatone (LE). Decreto Provincia di Lecce n. 2062/2020 di Asservimento Coattivo.**

La sottoscritta E-Distribuzione S.p.A. - Infrastrutture e Reti Italia - Area Adriatica – Sviluppo Rete - Autorizzazione e Patrimonio Industriale - via Tenente Casale Y Figorua 39 Bari;

#### RENDE NOTO

che con istanza E-DIS-07/05/2020-0274919, indirizzata all'Ufficio Servizio Ambiente della Provincia di Lecce, ha chiesto il rilascio del Decreto di Asservimento Coattivo (art.22 del D.P.R. n° 327/01), relativamente ai fondi interessati dall'elettrodotto i cui proprietari non hanno rilasciato il richiesto consenso bonario, per la costruzione del seguente impianto:

*Procedimento autorizzativo per la costruzione ed esercizio di una linea elettrica aerea BT, per potenziamento rete esistente e fornitura di energia elettrica al cliente Grasso Daniele, in agro di Galatone (LE) [pratica 1965168].*

La Provincia di Lecce, pertanto, ha accolto l'istanza di e-distribuzione S.p.A. ed ha emanato il **Decreto di Asservimento Coattivo n. 2062 del 15/05/2020**, disponendo la servitù coattiva permanente di elettrodotto in favore di e-distribuzione S.p.A., sui fondi censiti al C.T. del **Comune di Galatone foglio 35, p.lle 276-757 di proprietà della Ditta Baglivi Vito e della p.lla 780 di proprietà della Ditta Grasso Daniele**, come riportato nel medesimo Decreto (con allegati elenco ditte e planimetria) che si allega alla presente pubblicazione.

Le opposizioni, le osservazioni e comunque le condizioni a cui dovrà essere eventualmente vincolata la richiesta di autorizzazione, dovranno essere presentate dagli aventi interesse, alla succitata Provincia di Lecce entro 30 giorni dalla data di pubblicazione del presente avviso.

Distinti saluti

Allegato da pubblicare contestualmente alla presente

-Decreto di Asservimento Coattivo completo di planimetria ed elenco Ditte

**NICOLA AMODIO**  
Il Responsabile



## PROVINCIA DI LECCE

(Codice Fiscale 80000840753)

### DECRETO DI ASSERVIMENTO COATTIVO

N. 2062 del 15 maggio 2020

Oggetto: Costruzione ed esercizio di una linea elettrica aerea BT per potenziamento rete e fornitura di energia elettrica al cliente GRASSO Daniele in c.da Serra snc, in agro di Galatone. Codice SGQ VF0000110044703 Pratica Enel AUT 1965168.

IL DIRIGENTE DELL'UFFICIO ESPROPRIAZIONI

**Premesso che:**

- con determina dirigenziale n. 5 del 13/01/2020 questa Provincia ha autorizzato la società "e-distribuzione S.p.A." alla costruzione e all'esercizio dell'elettrodotto in oggetto ed ha dichiarato la pubblica utilità della stessa opera;

- "e-distribuzione S.p.A." ha notificato ai proprietari dei terreni interessati il suindicato provvedimento provinciale, assegnando un termine per la presentazione di eventuali osservazioni;

- con nota acquisita al protocollo di questo ente al n. 15523 dell'11/05/2020, "e-distribuzione S.p.A." ha chiesto l'emissione del decreto di asservimento coattivo in via d'urgenza delle aree necessarie all'esecuzione dei lavori;

- ai sensi dell'art. 15, comma 2, della Legge Regionale Puglia 22/02/2005, n. 3, come richiamato dall'art. 10 L.R. n. 25 del 09/08/2008, le amministrazioni interessate possono emanare, per la realizzazione di opere

di urbanizzazione primaria e afferenti servizi a rete d'interesse pubblico, in particolare in materia di energia, il decreto di esproprio, e segnatamente di asservimento coattivo, senza particolari indagini o formalità;

**VISTI:**

- il T.U. delle disposizioni sulle acque e sugli impianti elettrici, approvato con Regio Decreto n. 1775/1933;

- la L.R. n. 20 del 30/11/2000, che attribuisce alle Province l'esercizio dell'attività amministrativa relativa all'istruttoria e al rilascio di autorizzazione per elettrodotti con tensione inferiore a 150 kv;

- la L.R. Puglia n. 3 del 22/02/2005, in materia di espropriazioni di pubblica utilità, e la L.R. n. 25 del 09/10/2008, in materia di autorizzazione alla costruzione ed esercizio di linee e impianti elettrici con tensione non superiore a 150 kv;

- il D.P.R. n. 327 del 08/06/2001, T.U. in materia di espropriazioni di pubblica utilità e, in particolare, gli artt. 22 e 52 quinquies e ss.;

- il disciplinare dei rapporti tra Provincia ed "*e-distribuzione S.p.A.*" rep. n. 26150 del 04/06/2009;

- l'art. 107 del vigente D. Lgs. n. 267 del 18/08/2000 (T.U.E.L.) e l'art. 3 comma 7 L.R. 22.02.2005 n. 3, in base ai quali sussiste la competenza dirigenziale all'emissione del presente Decreto;

**DECRETA**

1) E' disposta la costituzione di servitù coattiva permanente di elettrodotto in favore di "*e-distribuzione S.p.A.*" sulle aree private site in agro di Galatone, come individuate nell'allegato elenco che costituisce parte

integrante del presente decreto, occorrenti per la realizzazione dell'intervento indicato in oggetto.

2) La servitù sarà estesa ad una fascia di terreno della larghezza di metri 3,00 (tre), avente per asse quello della linea e per lunghezza quella indicata, a fronte delle particelle riportate nell'elenco allegato.

3) L'indennità di asservimento da corrispondere ai proprietari degli immobili interessati in forza del presente decreto è stata determinata in via d'urgenza e senza particolari indagini o formalità ed è riportata nel suddetto elenco allegato. Ai sensi dell'art. 22 del D.P.R. 327/2001, il proprietario che intenda accettare tale indennità dovrà darne comunicazione a "e-distribuzione S.p.A." nel termine di trenta giorni successivi all'immissione in possesso del bene asservito. La dichiarazione di accettazione è irrevocabile. Ricevuta la dichiarazione di accettazione, nonché di inesistenza di diritti di terzi sul bene e la documentazione comprovante la piena e libera proprietà dello stesso bene, "e-distribuzione S.p.A." disporrà il pagamento dell'indennità offerta. Decorsi trenta giorni dall'immissione in possesso, in assenza di una formale accettazione da parte della ditta interessata, l'indennità provvisoria s'intenderà non concordata. In caso di rifiuto espresso o tacito dell'indennità offerta, "e-distribuzione S.p.A." attiverà le procedure per la determinazione definitiva delle indennità di asservimento, come previsto dall'art. 22 commi 4 e 5.

4) La servitù coattiva di elettrodotto è costituita a favore di "e-distribuzione S.p.A." sotto la condizione sospensiva che il presente decreto sia notificato ed eseguito, entro il termine perentorio di due anni, come

previsto dall'art. 24 c. 1 DPR 327/01, a cura della stessa società in qualità di  
soggetto beneficiario della presente procedura di asservimento coattivo.

Il presente decreto, a cura e spese di "*e-distribuzione S.p.A.*", sarà  
notificato ai proprietari interessati nelle forme e con le modalità previste per  
la notifica degli atti processuali civili, unitamente all'avviso contenente  
l'indicazione del luogo, del giorno e dell'ora in cui è prevista l'esecuzione  
dello stesso, da effettuarsi con le modalità di cui all'art. 24 del citato DPR  
327/01. L'avviso di esecuzione del presente decreto, ai fini dell'immissione  
in possesso, dovrà pervenire ai proprietari interessati almeno 7 giorni prima  
della data fissata per l'esecuzione stessa. I tecnici incaricati dell'esecuzione  
del decreto, nonché della redazione del verbale d'immissione in possesso e  
dello stato di consistenza dell'area da asservire sono:

- sig. Francesco Ritucci nato il (omissis) a (omissis);
- sig. Antonio Cinieri nato il (omissis) a (omissis);
- sig. Giuseppe Miglietta nato il (omissis) a (omissis);

i quali potranno operare congiuntamente o disgiuntamente.

Il verbale d'immissione in possesso e stato di consistenza sarà  
redatto dai tecnici incaricati dell'esecuzione del presente decreto in  
contraddittorio con il proprietario presente, ovvero, nel caso di assenza o  
rifiuto dello stesso, con la presenza di almeno due testimoni che non siano  
dipendenti di "*e-distribuzione S.p.A.*" Possono partecipare alle predette  
operazioni i titolari di diritti reali o personali sui beni di che trattasi.

"*e-distribuzione S.p.A.*" indicherà, in calce al presente decreto, la  
data in cui è avvenuta l'immissione in possesso del bene asservito e

trasmetterà copia del relativo verbale alla Conservatoria dei Registri Immobiliari per la relativa annotazione.

5) I diritti reali di servitù coattiva di elettrodotto costituiti con il presente atto in favore di "*e-distribuzione S.p.A.*" conserveranno la loro efficacia anche qualora la predetta società modifichi la tensione, il numero e tipo dei sostegni e dei conduttori elettrici, la denominazione e la destinazione dell'elettrodotto di cui trattasi, salvo il pagamento di eventuale maggiorazione dell'indennità di servitù.

Sulle zone asservite il personale di "*e-distribuzione S.p.A.*" avrà il diritto di libero accesso e di transito, anche con i mezzi necessari per procedere ai lavori di manutenzione e riparazione degli impianti, senza dover corrispondere ulteriori compensi. Saranno risarciti da "*e-distribuzione S.p.A.*", di volta in volta, eventuali danni subiti dai privati, opportunamente provati dagli stessi, derivanti da riparazioni di carattere straordinario o da modifiche strutturali all'impianto. Per tutta l'area asservita dovrà essere mantenuto il terreno libero da coltivazioni e da piantagioni che possano turbare il regolare esercizio e la sicurezza dell'elettrodotto. La ditta proprietaria è obbligata a non eseguire sull'area asservita qualunque innovazione, costruzione od impianto che costringa "*e-distribuzione S.p.A.*" a rimuovere o collocare diversamente le condutture e gli appoggi, ad apportare modifiche alle parti costituenti la linea o che, comunque, non siano compatibili con questa.

6) "*e-distribuzione S.p.A.*" provvederà senza indugio, a sua cura e spese, alla registrazione del presente atto presso l'Ufficio del Registro e alla relativa trascrizione presso la Conservatoria dei Registri Immobiliari,

nonché alla pubblicazione entro cinque giorni di un estratto del decreto nel Bollettino Ufficiale della Regione Puglia.

L'opposizione del terzo è proponibile entro i trenta giorni successivi alla pubblicazione dell'estratto del decreto. Decorso tale termine in assenza di impugnazioni, l'indennità di asservimento resta fissata nella misura determinata e tutti i diritti relativi agli immobili asserviti potranno essere fatti valere esclusivamente sull'indennità di servitù coattiva permanente di elettrodotto. "e-distribuzione S.p.A." dovrà poi trasmettere a questo Ente copia del presente decreto, munito di nota recante gli estremi di registrazione e trascrizione, nonché dell'annotazione relativa alla sua esecuzione, per la conservazione agli atti d'ufficio.

7) Avverso il presente provvedimento può essere proposto ricorso giurisdizionale davanti al T.A.R. nel termine di 60 giorni dalla data di notifica o di effettiva conoscenza dello stesso, ovvero ricorso straordinario al Presidente della Repubblica nel termine di 120 giorni dalla data di notifica o di effettiva conoscenza dello stesso, con le modalità previste dalla legge. Si applicano le disposizioni previste dall'art. 53 del D.P.R. 327/01, e ss.mm.ii., per quanto concerne la tutela giurisdizionale dei soggetti interessati, a qualsiasi titolo, dall'esecuzione del presente decreto.

IL DIRIGENTE

(Ing. Luigi Pietro TUNDO)

## Elenco Ditte


AUT_1965168 - Elenco Ditte interessate dall'asservimento coattivo.															
Codice ditta	Ditta	Luogo di nascita	Data di nascita	Diritto	Quota poss.	Codice fiscale	Dati catastali Comune di Galatone		Qualità constatata	Lunghezza del tratto mi	Fascia di rispetto mi	Pali di linea n.	Pali di vertice n.	Superf da asservire mq	Indennità per ditta €
							Fg.	P.lla							
1	Baglivo Vito			propr	1		35	276	Seminativo	124	3	1	-	372,00	77,97
								757	Seminativo			1			
2	Grasso Daniele			propr	1		35	780	Seminativo	10	3	1	-	30,00	14,95



# STRALCIO PLANIMETRICO

COMUNE DI GALATONE Fg. 35

Scala 1:2000

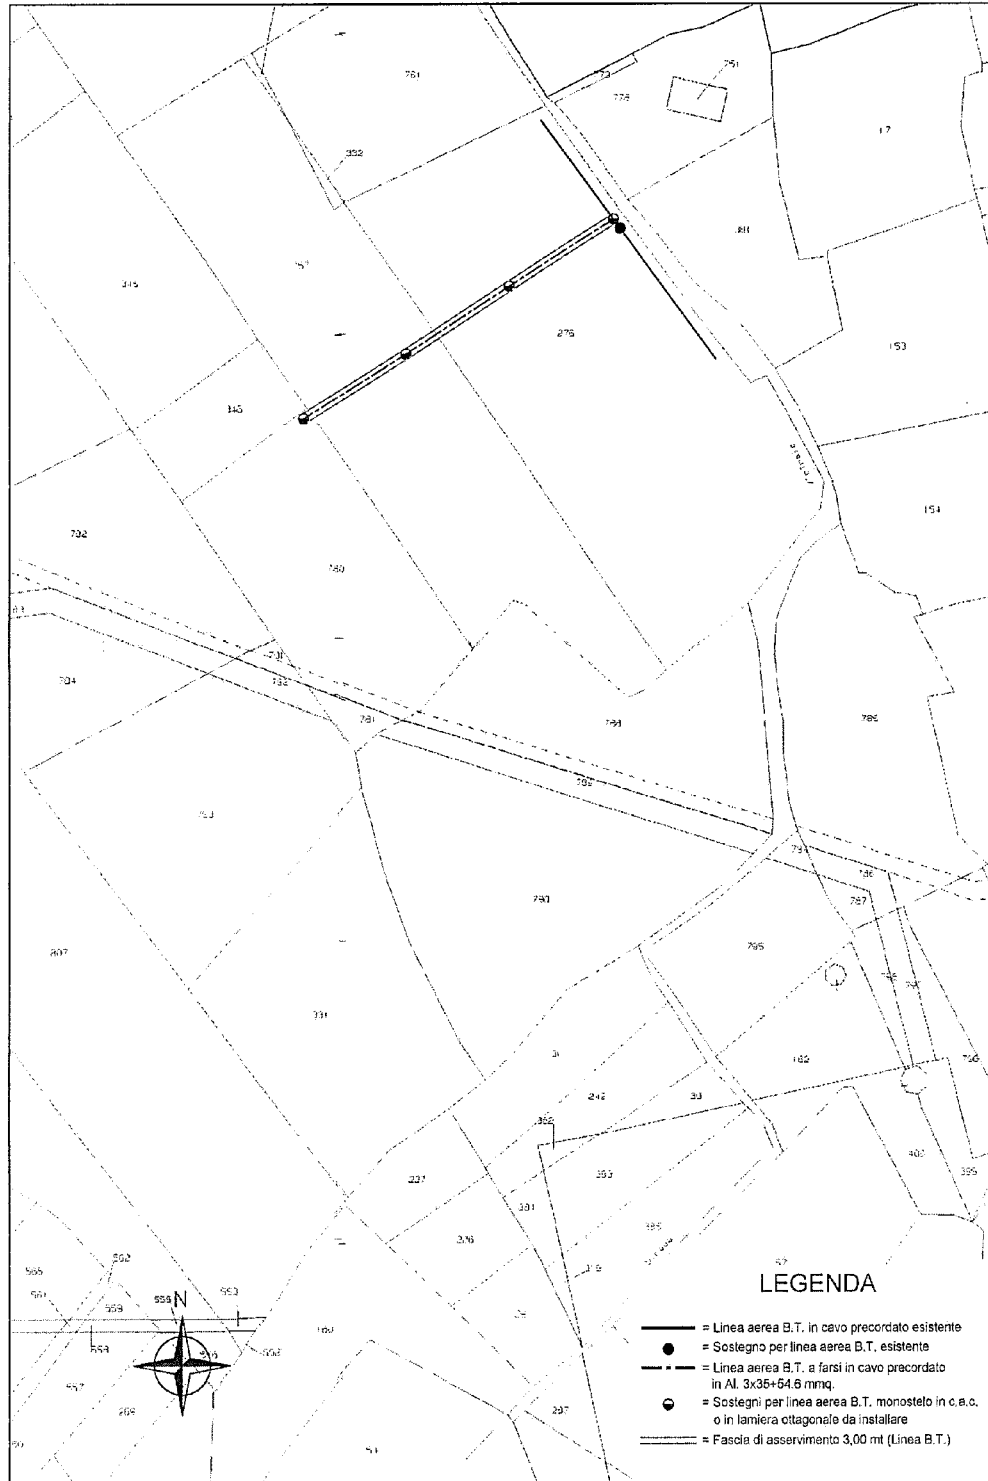

Elaborato da Studio Tec./Contabile ed Elab. Dati Geom. Dorio Prete Via L. Cadorna, 18 73048 Nordò (LE) e-mail dorio.prete@tiscali.it Tel. 329-3815000