

ENEL

Autorizzazione costruzione ed esercizio di un elettrodotto BT aereo. Pratica Zanzi Annalisa.

L'E-Distribuzione - Gruppo Enel - Divisione Infrastrutture e Reti - Macro Area Territoriale Sud - Sviluppo Rete Puglia e Basilicata - Unità Progettazione Lavori e Autorizzazioni - Distaccamento Lecce - sede di Lecce - via Potenza,8 - 73100 LECCE RENDE NOTO che con istanza Enel-DIS-09/08/2016-0507109 indirizzata all'Ufficio Servizio Appalti ed Espropri della Provincia di Lecce, ha chiesto ai sensi del vigente T.U. n°1775 sulle Acque e sugli Impianti elettrici, approvato con R.D. 11.12.33 e L.R n°25 del 09.10.08., l'autorizzazione a costruire ed esercire, con efficacia di dichiarazione di pubblica utilità, ex art. 16, comma 1, D.P.R. 327/2001 ed il rilascio del Decreto di Asservimento Coattivo in via d'Urgenza (art.22 del D.P.R. n° 327/01) del seguente impianto:

Procedimento autorizzativo alla costruzione ed esercizio di un elettrodotto BT aereo per potenziamento rete lungo la Via Schiafazzi e allaccio cliente ZANZI Annalisa, nel Comune di Salve. SGQ VF0000053924882


La costruzione della suddetta linea interesserà i terreni allibrati in catasto del Comune di Salve come qui di seguito:

- Foglio 16 p.IIa 77
- Foglio 16 p.IIa 44
- Foglio 16 p.IIa 75
- Foglio 16 p.IIa 40
- Foglio 16 p.IIa 39
- Foglio 16 p.IIa 189

Le opposizioni, le osservazioni e comunque le condizioni a cui dovrà essere eventualmente vincolata la richiesta di autorizzazione, dovranno essere presentate dagli aventi interesse, alla succitata Provincia di Lecce entro 30 giorni dalla data di pubblicazione del presente avviso.

Gli atti e i documenti presentati con l'istanza possono essere visionati presso la Provincia di Lecce - Ufficio Servizio Ambiente - Via Botti n°1 - 73100 Lecce (LE).

Enrica Irene Sanguedolce
Un Procuratore

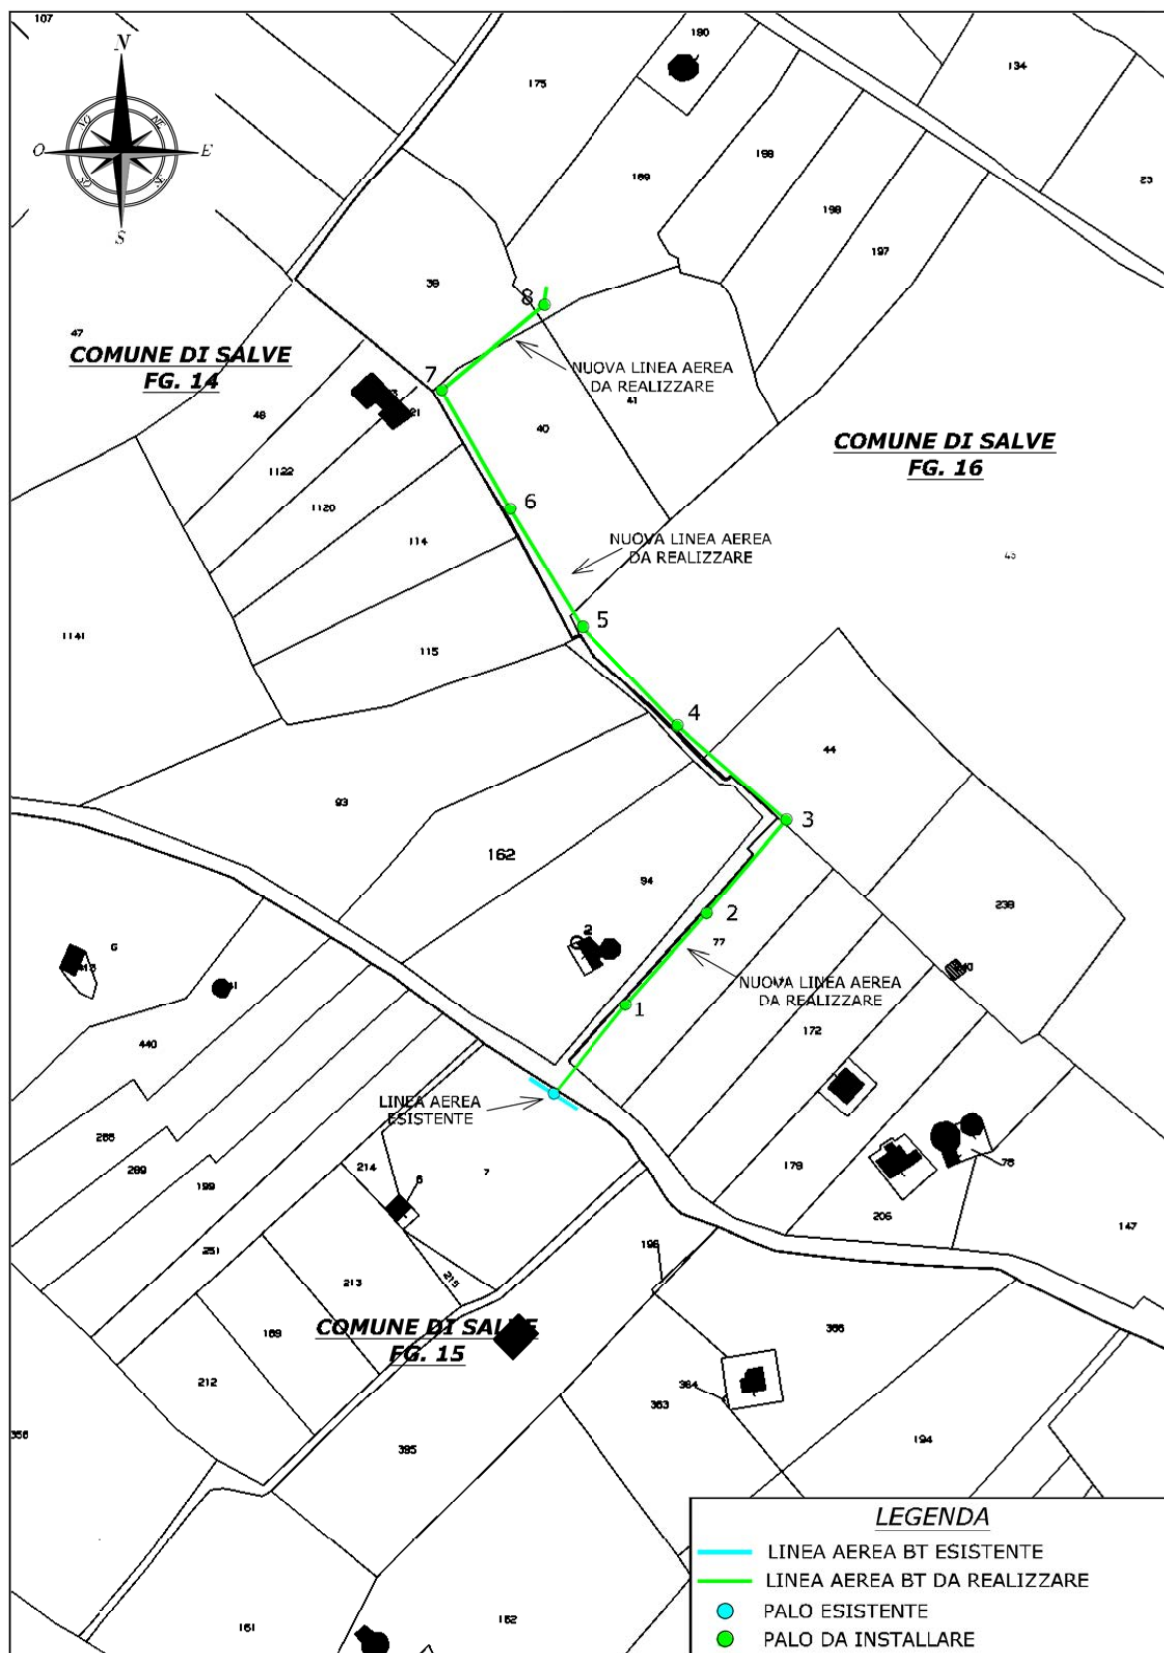

Comune di SALVE

CATASTALE FGG. 14-15-16

SCALA 1:2.000