

ENEL

Autorizzazione costruzione ed esercizio linea elettrica. M. Colazzo.

E-Distribuzione - Infrastrutture e Reti Italia - Macro Area Territoriale Sud - - Zona Lecce-Maglie - via Potenza,8 - 73100 LECCE

RENDE NOTO

che con istanza Enel-DIS-06/07/2016-0555313, indirizzata all'Ufficio Servizio Ambiente della Provincia di Lecce, ha chiesto ai sensi del vigente T.U. n°1775 sulle Acque e sugli Impianti elettrici, approvato con R.D. 11.12.33 e L.R n°25 del 09.10.08., l'autorizzazione a costruire ed esercire, con efficacia di dichiarazione di pubblica utilità, ex art. 16, comma 1, D.P.R. 327/2001 ed il rilascio del Decreto di Asservimento Coattivo in via d'Urgenza (art.22 del D.P.R. n° 327/01) del seguente impianto: Procedimento autorizzativo per la costruzione ed esercizio di una linea elettrica aerea BT per potenziamento rete e fornitura di energia elettrica al cliente **COLAZZO Mariarosaria, in c.da Serre snc**, in agro di Galatone (LE).

Codice SGQ VF0000059811545.

La costruzione della suddetta linea interesserà i terreni allibrati in Catasto Terreni al Foglio di mappa n.33 p.lle n.583, 539, 65, 561.

Le opposizioni, le osservazioni e comunque le condizioni a cui dovrà essere eventualmente vincolata la richiesta di autorizzazione, dovranno essere presentate dagli aventi interesse, alla succitata Provincia di Lecce entro 30 giorni dalla data di pubblicazione del presente avviso.


Gli atti e i documenti presentati con l'istanza possono essere visionati presso la Provincia di Lecce - Ufficio Servizio Appalti ed Espropri - Via Botti n°1 - 73100 Lecce (LE).

Enrica Irene Sanguedolce
Un Procuratore

STRALCIO PLANIMETRICO

COMUNE DI GALATONE

Scala 1:2000

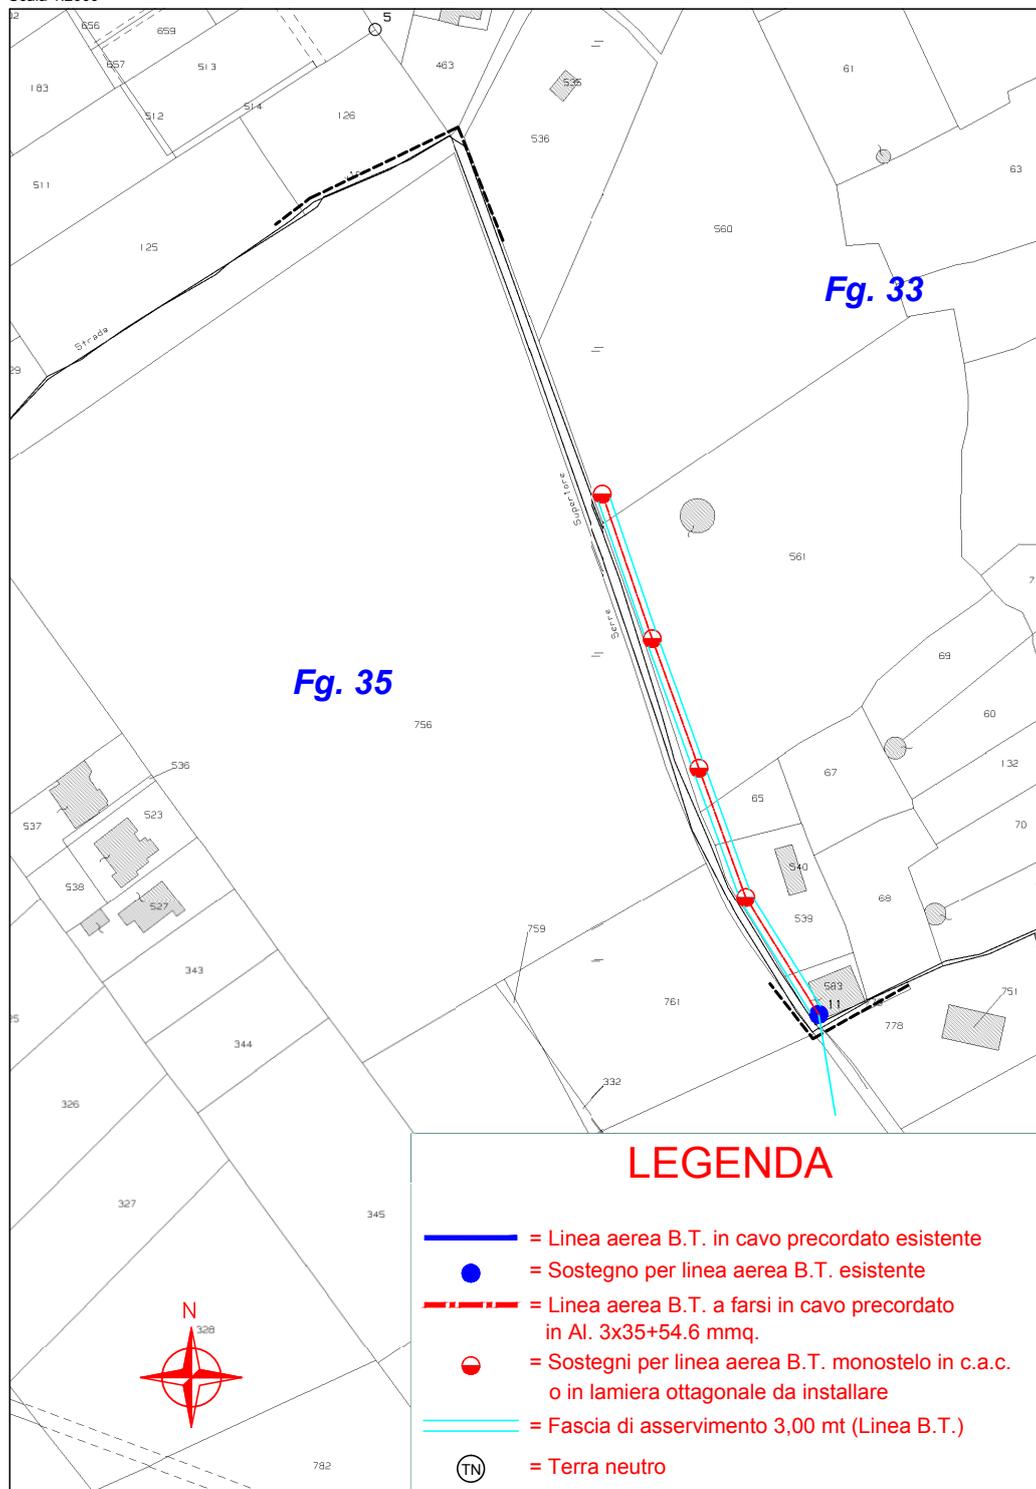

Elaborato da Studio Tec./Contabile ed Elab. Dati Geom. Dario Prete Via L. Cadorna, 18 73048 Nordò (LE) e-mail dario.prete@iscali.it Tel. 329-3815000