

COMUNE DI OSTUNI

Bando pubblico per la partecipazione alla procedura di selezione per l'assegnazione di concessione di posteggio su aree pubbliche in scadenza nei mercati e nei posteggi isolati.

L'anno **duemilasedici**, addì **ventinove** del mese di **novembre** alle ore 15:50 nella Sede Comunale, si è riunita la Giunta Comunale con la partecipazione dei sigg.

| | |
|---------------------|--------------|
| COPPOLA Gianfranco | Sindaco |
| ZURLO Nicolangelo | Vice Sindaco |
| PENTA Margherita | Assessore |
| ANDRIOLA Maristella | Assessore |
| MAFFEI Nicola | Assessore |
| SOLITO Antonio | Assessore |
| GIACCARI Emanuele | Assessore |
| NACCI Gaetano | Assessore |

| Pres | Ass. |
|------|------|
| P | |
| P | |
| | A |
| P | |
| P | |
| P | |
| P | |
| | A |

Assiste il Segretario Comunale Dott. Francesco FUMAROLA.

Il Sindaco, assunta la presidenza, dichiara valida la seduta per il numero dei componenti presenti ed invita il consesso a procedere alla trattazione dell'argomento di cui all'oggetto.

Sulla originaria proposta della presente deliberazione, presentata dal **Attività' Produttive** sono stati espressi preventivamente, ai sensi dell'art. 49, c. 1, del d.lgs. 26/2000, i seguenti pareri:

In ordine alla regolarità tecnica, si esprime parere favorevole.

In ordine alla regolarità contabile: parere non previsto

Data, 29/11/2016

IL RESPONSABILE DI SERVIZIO
Francesco LUTRINO

L'Assessore alle Attività Produttive riferisce:

Preso atto delle considerazioni di cui alla DELIBERAZIONE DELLA GIUNTA REGIONALE 10 agosto 2016, n. 1292 Documento unitario delle regioni e province autonome n. 16/94CR08/C11 del 3 agosto 2016 concernente "Linee applicative dell'intesa della conferenza unificata del 05.07.2012 in materia di procedure di selezione per l'assegnazione di posteggi su aree pubbliche". Specificatamente "Il d.lgs. 59/2010 "Attuazione della direttiva 2006/123/CE relativa ai servizi nel mercato interno" ha dettato disposizioni per disciplinare la libera circolazione dei servizi tra gli stati membri e la libertà di stabilimento delle attività economiche per una migliore soddisfazione del consumatore, in un contesto di sviluppo sostenibile. Il citato decreto ha introdotto norme innovative in materia di commercio su aree pubbliche, tra cui assumono particolare rilievo quelle relative alle concessioni dei posteggi su aree pubbliche equiparati alla nozione di "risorse naturali" di cui all'art. 16 che stabilisce "Nelle ipotesi in cui il numero di titoli autorizzatori disponibili per una determinata attività di servizi sia limitato per ragioni correlate alla scarsità delle risorse naturali o delle capacità tecniche

disponibili, le autorità competenti applicano una procedura di selezione tra i candidati potenziali ed assicurano la predeterminazione e la pubblicazione, nelle forme previste dai propri ordinamenti, dei criteri e delle modalità atti ad assicurarne l'imparzialità, cui le stesse devono attenersi". In tali casi l'autorizzazione è rilasciata per una durata limitata adeguata e non può prevedere la procedura di rinnovo automatico né accordare altri vantaggi al prestatore uscente o a persone che con tale prestatore abbiano particolari legami.

Per l'attuazione della citata disposizione, con specifico riferimento al comparto del commercio su area pubblica, il d.lgs. 59/2010 ha previsto, all'articolo 70, comma 5 che "Con intesa in sede di Conferenza unificata, anche in deroga al disposto di cui all'articolo 16 del presente decreto, sono individuati, senza discriminazioni basate sulla forma giuridica dell'impresa, i criteri per il rilascio e il rinnovo della concessione dei posteggi per l'esercizio del commercio su aree pubbliche e le disposizioni transitorie da applicare". L'Intesa è stata sancita il 5 luglio 2012 e le Regioni, per garantirne uniforme attuazione in ambito nazionale, hanno approvato documenti unitari in data 24 gennaio 2013 e 16 luglio 2015 che sono stati oggetto di presa d'atto da parte della Giunta regionale rispettivamente con DGR n. 568 del 23/03/2013 e n. 762 del 25/05/2016".

Con delibera di Consiglio Comunale n. 33 del 28/11/2002 modificata ed integrata con delibera del C.C. n. 29 del 30/6/2003 e con delibera di C.C. n. 16 del 18/5/2005 e successive modificazioni ed integrazioni è stato approvato il piano ed il regolamento comunale per il commercio sulle aree pubbliche nel Comune di Ostuni;

All'interno del piano venivano individuati i seguenti posteggi oggetto del bando meglio sotto specificati: Mercato del Sabato, Mercato del Mercoledì, Mercato del Venerdì, Mercato Mare, posteggi Isolati di cui agli allegati da A-B-C-D-E e le relative planimetrie di cui agli allegati da 1 a 13;

A norma dell'art. 28 DL.gs n.114/98 dell'art. 29 comma 3 della L.R. 24/2015 e dell'art. 30 del Regolamento Comunale il rilascio delle autorizzazioni di tipo A comporta il contestuale rilascio della concessione del posteggio che ha validità di dieci anni, che allo stato risultano scadute.

Inoltre a norma dell'art. 70 comma 5 del DL.gs 59/2010 e della Circolare Ministeriale emanata dal Ministero per lo Sviluppo Economico n.3635/C del 6/5/2010 occorre mettere a bando tutti i posteggi meglio innanzi specificati.

L'Ufficio Attività Produttive, ha predisposto il bando, che alla presente si allega, relativo ai posteggi dei mercati e posteggi isolati innanzi elencati, individuando i criteri relativi, unitamente al facsimile della domanda che sarà utilizzata per le istanze e che verrà pubblicata nel sito internet dell'Ente.

La Giunta comunale è chiamata ad approvare il bando e gli stampati allegati unitamente alle planimetrie delle zone interessate.

La GIUNTA COMUNALE

UDITA la relazione dell'Assessore alle Attività Produttive e ritenuto di condividerne contenuto e finalità in ordine allo schema di bando dei posteggi proposto, unitamente alle planimetrie delle aree interessate;

RITENUTO pertanto di procedere alla approvazione dello schema di bando per l'assegnazione dei posteggi con relativo rilascio di autorizzazioni e contestuale concessione, che avranno una durata di anni 12 per i box elencati nelle tabelle degli **allegati A-B-C-D-E** e delle relative planimetrie di cui agli **allegati da 1 a 13** del presente atto, con unito lo schema della domanda da inoltrare a questo Comune;

VISTO il D.Lgs. 114 del 31/3/1998;

VISTO il D.Lgs n. 59/2010;

VISTA la L.R. n. 24/2015;

VISTA l'Intesa in Conferenza Unificata del 5 luglio 2012 (pubblicata in G.U. n. 79 del 4 aprile 2013) sui criteri da applicare nelle procedure di selezione per l'assegnazione di posteggi su aree pubbliche in attuazione del citato articolo 70 del d. lgs. 59/2010;

VISTO il documento unitario 16/94CR08/C11 delle Regioni e Province Autonome concernente "Linee applicative dell'Intesa della Conferenza unificata del 05/07/2012 in materia di procedure di selezione per l'assegnazione di posteggi su are pubbliche";

VISTA la DGR 10 agosto 2016, n. 1292, Documento unitario delle regioni e province autonome n. 16/94CR08/C11 del 3 agosto 2016 concernente "Linee applicative dell'Intesa della Conferenza unificata del 05/07/2012 in materia di procedure di selezione per l'assegnazione di posteggi su aree pubbliche". Presa d'atto;

VISTA delibera di Consiglio Comunale n. 33 del 28/11/2002 modificata ed integrata con delibera del C.C. n. 29 del 30/6/2003 e con delibera di C.C. n. 16 del 18/5/2005 e successive modificazioni ed integrazioni con le quali è stato approvato il Piano ed il Regolamento comunale per il commercio sulle aree pubbliche nel Comune di Ostuni;

VISTO il parere di regolarità tecnica espresso sul frontespizio della presente deliberazione ai sensi dell'art. 49, comma 1, del T.U.E.L approvato con D.Lgs. n. 267 del 18.8.00 e dato atto che sul presente provvedimento non è previsto parere di regolarità contabile;

VISTI gli artt. 48, comma 1, e 134, comma 4, del T.U. E.L. approvato con D.Lgs. n.267 del 18.8.00
Con voti unanimi e palesi,

DELIBERA

1. di approvare il bando, con unito lo schema della domanda da inoltrare a questo Comune, per l'assegnazione dei posteggi con il relativo rilascio di autorizzazioni e contestuale concessione, dei posteggi che avranno una durata di anni 12, elencati nelle tabelle degli **allegati A-B-C-D-E** al presente atto che ne forma parte integrante e sostanziale;
2. di approvare le planimetrie di cui agli **allegati da 1 a 13**, allegati al presente atto per farne parte integrante e sostanziale;
3. che il bando sarà pubblicato sul Bollettino Ufficiale della Regione Puglia (BURP), all'albo pretorio del Comune di Ostuni e sul sito web del Comune di Ostuni;

LA GIUNTA COMUNALE

Ravvisata l'urgenza di provvedere in merito al fine di consentire all'ufficio competente di procedere al rilascio delle autorizzazioni ;

Visto l'art.134 comma 4 del TUEL, approvato con D.Lgs n. 267/2000;

con voti unanimi e palesi,

DELIBERA

di dichiarare il presente atto immediatamente esecutivo, stante l'urgenza di provvedere a tutti gli adempimenti relativi.

M. Epifani

Del che si è redatto il presente verbale.

IL SINDACO
F.to Dott. Gianfranco COPPOLA

IL SEGRETARIO COMUNALE
F.to Dott. Francesco FUMAROLA

BANDO PUBBLICO PER LE ASSEGNAZIONI DI CONCESSIONI IN SCADENZA DEI POSTEGGI NEI MERCATI E NEI POSTEGGI ISOLATI**LA RESPONSABILE DEL SERVIZIO**

Visto il d.lgs. 26 marzo 2010, n. 59 e, in particolare l'art. 70 comma 5 secondo cui "Con intesa in sede di Conferenza unificata, ai sensi dell'articolo 8, comma 6, della legge 5 giugno 2003, n. 131, anche in deroga al disposto di cui all'articolo 16 del presente decreto, sono individuati, senza discriminazioni basate sulla forma giuridica dell'impresa, i criteri per il rilascio e il rinnovo della concessione dei posteggi per l'esercizio del commercio su aree pubbliche e le disposizioni transitorie da applicare, con le decorrenze previste, anche alle concessioni in essere alla data di entrata in vigore del presente decreto ed a quelle prorogate durante il periodo intercorrente fino all'applicazione di tali disposizioni transitorie";

Richiamata l'Intesa in Conferenza Unificata del 5 luglio 2012 (pubblicata in G.U. n. 79 del 4 aprile 2013) sui criteri da applicare nelle procedure di selezione per l'assegnazione di posteggi su aree pubbliche in attuazione del citato articolo 70 del d. lgs. 59/2010;

Vista la legge regionale 16 aprile 2015, n. 24, e, in particolare, il Titolo IV "Commercio su aree pubbliche";

Visto il documento unitario 16/94CR08/C11 delle Regioni e Province Autonome concernente "Linee applicative

dell'Intesa della Conferenza unificata del 05/07/2012 in materia di procedure di selezione per l'assegnazione di posteggi su aree pubbliche";

Vista la DGR 10 agosto 2016, n. 1292, Documento unitario delle regioni e province autonome n. 16/94CR08/C11 del 3 agosto 2016 concernente "Linee applicative dell'Intesa della Conferenza unificata del 05/07/2012 in materia di procedure di selezione per l'assegnazione di posteggi su aree pubbliche". Presa d'atto;

Vista la delibera di Consiglio Comunale n. 33 del 28/11/2002 modificata ed integrata con delibera del C.C. n. 29 del 30/6/2003 e n. 16 del 18/5/2005 e successive modificazioni ed integrazioni è stato approvato il piano ed il regolamento comunale per il commercio sulle aree pubbliche nel Comune di Ostuni;

RENDE NOTO

E' INDETTA procedura di selezione per:

1. l'assegnazione dei posteggi con il relativo rilascio di autorizzazioni e contestuale concessione, dei posteggi che avranno una durata di anni 12, elencati nelle tabelle degli **allegati A-B-C-D-E** al presente bando che ne forma parte integrante e sostanziale;
2. di approvare le planimetrie di cui agli **allegati da 1 a 13** del presente atto al presente bando che ne forma parte integrante e sostanziale;

- l'assegnazione delle seguenti concessioni di posteggio per il commercio su aree pubbliche nel mercato in scadenza nella data del 4/7/2017:

DURATA DELLA CONCESSIONE La concessione avrà durata di anni dodici e scadrà il 7 maggio 2029 o 04 luglio 2029.

ASSEGNAZIONE DELLE CONCESSIONI DI POSTEGGIO IN SCADENZA Le concessioni sono assegnate in relazione ad ogni singolo posteggio, come sopra descritto, mediante la formazione di una graduatoria solo in caso di pluralità di domande concorrenti.

CRITERI DI ASSEGNAZIONE DELLE CONCESSIONI IN SCADENZA 1. In caso di pluralità di domande concorrenti la graduatoria per l'assegnazione delle concessioni verrà effettuata per ogni singolo posteggio sulla base dei seguenti criteri di priorità:

a1) anzianità dell'esercizio dell'impresa, comprovata dalla durata dell'iscrizione, quale impresa attiva, nel registro delle imprese per il commercio su aree pubbliche; l'anzianità è riferita a quella del soggetto titolare al momento della partecipazione al bando cumulata a quella dell'eventuale dante causa. Punteggi:

anzianità di iscrizione fino a 5 anni = punti 40

anzianità di iscrizione maggiore di 5 anni e fino a 10 anni = punti 50

anzianità di iscrizione oltre 10 anni = punti 60.

a2) anzianità acquisita nel posteggio al quale si riferisce la selezione: si attribuisce un punteggio pari a 40 punti per il soggetto titolare della concessione in scadenza al momento della presentazione della domanda.

b) si attribuisce un punteggio pari a 3 punti all'impresa che presenta la documentazione attestante la propria regolarità ai fini previdenziali, contributivi e fiscali.

2. In via residuale, a parità di punteggio totale, la domanda è valutata in base alla maggior anzianità di iscrizione al Registro delle imprese per il commercio su aree pubbliche, come valore assoluto.

REQUISITI PER LA PARTECIPAZIONE ALLA PROCEDURA DI SELEZIONE Possono partecipare alla selezione le ditte individuali, le società di persone, le società di capitale o cooperative regolarmente costituite purché in possesso dei requisiti per l'esercizio dell'attività commerciale di cui all'articolo 71 del decreto legislativo 26 marzo 2010 n. 59 e ss.mm.ii.

PUBBLICAZIONE DEL BANDO Il bando sarà pubblicato Bollettino Ufficiale della Regione Puglia (BURP), all'albo pretorio del Comune di Ostuni e sul sito web del Comune di Ostuni all'indirizzo www.comune.ostuni.it.

PRESENTAZIONE DELLE DOMANDE DI PARTECIPAZIONE ALLA SELEZIONE

Le domande per l'assegnazione dei posteggi oggetto della presente selezione, complete di bollo, devono essere inviate al Comune utilizzando il modello allegato al presente bando, scaricabile dal sito internet del Comune di Ostuni, e secondo una delle seguenti modalità:

1. La domanda in carta legale va presentata al SUAP tramite il portale www.impresainungiorno.gov.it ovvero a mezzo raccomandata AR al Comune di Ostuni Piazza libertà, ovvero tramite posta elettronica certificata (PEC) protocollo@cert.comune.ostunu.br.it redatta unicamente su modello disponibile presso l'ufficio Attività Produttive.
2. Le domande possono essere presentate dagli operatori a partire dalla data di pubblicazione del presente bando sul BURP e devono pervenire al Comune di Ostuni nel termine massimo del 31 gennaio 2017.
3. Le domande inviate oltre il termine di scadenza non produrranno alcun effetto, saranno considerate irricevibili e non daranno titolo ad alcuna priorità per il futuro. E' consentito presentare più domande per posteggi diversi, fatta salva l'assegnazione nel limite massimo di posteggi

consentito allo stesso soggetto ai sensi del punto 7 dell'Intesa in Conferenza Unificata del 5 luglio 2012.

CONTENUTO DELLA DOMANDA 1. La domanda deve contenere, a pena di inammissibilità:

- dati anagrafici del richiedente;
 - codice fiscale e/o partita IVA;
 - numero e data d'iscrizione nel Registro delle imprese per il commercio su aree pubbliche;
 - indicazione del posteggio a cui la domanda si riferisce;
 - autocertificazione dei requisiti morali e professionali di cui all'articolo 71 del d. lgs. 59/2010 e s.m.i. del titolare ovvero del legale rappresentante, dei soci e del preposto, qualora presente;
 - consenso al trattamento dei dati personali ai sensi del d. lgs. 196/2003. 2. Alla domanda devono essere allegati, a pena di inammissibilità, i seguenti documenti:
 - copia del documento di identità;
 - copia del permesso di soggiorno in corso di validità, per i cittadini non residenti nell'Unione Europea (se il permesso scade entro 30 giorni, copia della ricevuta della richiesta di rinnovo).
 - 3. Ai fini delle priorità per l'assegnazione del posteggio, la domanda dovrà inoltre contenere:
 - estremi dell'autorizzazione amministrativa ovvero SCIA e della concessione di posteggio in scadenza;
 - numero e data d'iscrizione nel Registro delle imprese per il commercio su aree pubbliche dell'eventuale dante causa;
 - dati relativi al possesso del DURC o del Certificato di Regolarità Contributiva;
 - ogni altro elemento indicato nel modello di domanda ritenuto idoneo a conseguire le priorità di legge.
4. Nel caso in cui la domanda contenga false o mendaci dichiarazioni, fatte salve le sanzioni previste dal vigente Codice Penale, essa verrà annullata d'ufficio e in toto ai sensi delle vigenti disposizioni di legge.

CAUSE DI ESCLUSIONE L'esclusione della domanda avverrà nei seguenti casi:

la spedizione delle domande fuori dal termine e con modalità diverse da quelle previste dal presente bando;

la mancata sottoscrizione della domanda.

la mancata autocertificazione del possesso dei requisiti morali per l'esercizio dell'attività da parte del titolare dell'impresa individuale/ legale rappresentante della società;

nel caso di società, la mancata autocertificazione del possesso dei requisiti morali da parte dei soci con poteri di amministrazione;

la mancata autocertificazione del possesso dei requisiti morali e professionali per l'attività del settore alimentare o dell'eventuale soggetto preposto alla vendita in possesso dei requisiti;

l'omissione, l'illeggibilità e la non identificabilità di uno degli elementi identificativi del richiedente;

la mancata indicazione del posteggio di cui si chiede l'assegnazione con la specificazione merceologica;

la presentazione della domanda su modello diverso da quello allegato al bando.

GRADUATORIA La graduatoria provvisoria per ogni singolo posteggio di cui al presente bando sarà pubblicata nell'albo pretorio del Comune. Qualora lo stesso soggetto giuridico risulti assegnatario di un numero di posteggi superiori a tre, quale è il limite numerico previsto per il Comune di Ostuni secondo le disposizioni di cui al paragrafo 7 dell'Intesa in Conferenza unificata 5 luglio 2012, dovrà rinunciare, comunicandolo al Comune entro dieci giorni dalla pubblicazione della graduatoria provvisoria a uno o più dei posteggi assegnatigli. In mancanza di tale comunicazione il Comune procede d'ufficio a revocare il numero di posteggi in esubero escludendo dalla graduatoria le ultime istanze presentate in ordine cronologico ed assegnandoli al soggetto che segue nella graduatoria di posteggio. Qualora non vi siano domande concorrenti per il posteggio o per i posteggi interessati, il Comune procede a nuova selezione come posteggio libero. Contro la graduatoria possono essere presentate osservazioni al Comune. Il comune si pronuncia entro i successivi 15 giorni pubblicando la graduatoria definitiva. L'autorizzazione e la relativa concessione di posteggio sono rilasciate in applicazione della graduatoria.

DISPOSIZIONI TRANSITORIE Nel caso in cui la nuova concessione non sia rilasciata entro la scadenza prevista, l'operatore può svolgere la propria attività, purché il Comune abbia già approvato la graduatoria definitiva.

INFORMATIVA AI SENSI DELL'ART. 13 DEL D. LGS. 196/2003 I dati personali raccolti saranno trattati e diffusi anche con strumenti informatici: a) nell'ambito del procedimento per il quale gli stessi sono stati raccolti; b) in applicazione della disposizione sulla pubblicizzazione degli atti, ai sensi della legge 241/90. I dati potranno essere inoltre comunicati, su richiesta, nell'ambito del diritto di informazione e accesso agli atti e nel rispetto delle disposizioni di legge ad esso inerenti. Il conferimento dei dati ha natura obbligatoria, in caso di rifiuto non sarà possibile procedere all'accettazione della pratica. Titolare del trattamento: Francesco Lutrino.

DOMANDA DI PARTECIPAZIONE ALLA PROCEDURA DI SELEZIONE PER L'ASSEGNAZIONE DI CONCESSIONE DI POSTEGGIO IN SCADENZA NEI MERCATI NEI POSTEGGI ISOLATI

Allo Sportello Unico delle Attività Produttive di _____/Al
Comune di _____

Il sottoscritto _____

nato a _____ il _____ nazionalità _____

residente in _____ Via _____ n. _____

Codice Fiscale _____ Partita Iva _____

Numero iscrizione al Registro Imprese _____ del _____
presso la CCIAA di _____

Telefono _____ Casella PEC _____

nella sua qualità di:

titolare della omonima ditta individuale

legale rappresentante della società _____
avente sede _____
CF/P.IVA _____

Nr. di iscrizione al Registro Imprese _____ commercio _____ su _____ aree _____ pubbliche _____ del _____

CHIEDE

Di essere ammesso a partecipare alla selezione pubblica per l'assegnazione delle concessioni di posteggio indetta da codesto comune con avviso del _____

Per il **posteggio** n. _____ **nel mercato** di _____ a cadenza _____
che si svolge il giorno _____ con ubicazione in via/piazza _____
settore merceologico _____ mq _____ dalle
ore _____ alle ore _____

Per il **posteggio** n. _____ **nel mercato** di _____ a cadenza _____
che si svolge il giorno _____ con ubicazione in via/piazza _____
settore merceologico _____ mq _____ dalle
ore _____ alle ore _____

Per il **posteggio** n. _____ **nel mercato** di _____ a cadenza _____
che si svolge il giorno _____ con ubicazione in via/piazza _____

_____ settore merceologico _____ mq _____ dalle
ore _____ alle ore _____

Per il **posteggio isolato** ubicato in via/piazza _____ giornate di utilizzo
_____ settore merceologico _____ mq _____
dalle _____ ore _____ alle ore _____

Per il **posteggio isolato** ubicato in via/piazza _____ giornate di utilizzo
_____ settore merceologico _____ mq _____
dalle _____ ore _____ alle ore _____

Per il **posteggio isolato** ubicato in via/piazza _____ giornate di utilizzo
_____ settore merceologico _____ mq _____
dalle _____ ore _____ alle ore _____

a tal fine e sotto la propria personale responsabilità

DICHIARA, a pena di inammissibilità della domanda:

- di essere in possesso dei requisiti morali prescritti dalla vigente legislazione statale e regionale e che nei propri confronti non sussistono cause di decadenza o sospensione previste dal d.lgs. 159/2011, articolo 67;
- solo in caso di società: che le persone sotto elencate sono in possesso dei requisiti morali prescritti dalla vigente normativa statale e regionale e che nei propri confronti non sussistono cause di decadenza o sospensione previste dal d.lgs. 159/2011, articolo 67:

legale rappresentante: _____
socio: _____
preposto: _____
altro: _____

- per il solo settore alimentare: di essere in possesso dei requisiti professionali richiesti dalla vigente normativa per l'esercizio del commercio su aree pubbliche per la vendita e/o somministrazione di prodotti alimentari e bevande e che il requisito in oggetto è posseduto da _____ in qualità di:

- Titolare della ditta individuale
- Legale rappresentante della società
- Preposto della ditta individuale o società
- Altro

- di aver assolto _____ agli obblighi connessi all'istituto della carta di esercizio e/o dell'attestazione annuale, come da documenti nn. _____ secondo quanto previsto per la partecipazione al bando dalla normativa regionale _____;

- di autorizzare il consenso per il trattamento dei dati personali ai fini dell'espletamento della procedura di selezione a norma del d.lgs. 196/2003.

AI FINI DELLE PRIORITA' DI LEGGE DICHIARA INOLTRE:

- di essere titolare di autorizzazione amministrativa n. _____ rilasciata dal Comune di _____ in data _____
- di essere titolare della concessione di posteggio n. _____ rilasciata dal Comune di _____ in scadenza il _____
- di aver presentato in data _____ regolare e completa domanda di subingresso per atto fra vivi ovvero mortis causa al Comune di _____ (dante causa _____ già titolare di autorizzazione n. _____ rilasciata dal Comune di _____);
- di essere iscritto al Registro delle Imprese e di avere acquisito professionalità nell'esercizio del commercio sulle aree pubbliche, anche in modo discontinuo, secondo le modalità seguenti:
 - impresa richiedente, data di inizio attività di esercizio del commercio sulle aree pubbliche quale impresa attiva, dal _____, con iscrizione Registro delle Imprese n. _____ della CCIAA di _____
eventuali periodi di sospensione attività:
dal _____ al _____ con il n. _____;
dal _____ al _____ con il n. _____;
 - dante causa (precedente titolare), denominazione _____
P.IVA _____, data di inizio attività di esercizio del commercio sulle aree pubbliche quale impresa attiva, dal _____, con iscrizione Registro delle Imprese n. _____ della CCIAA di _____
eventuali periodi di sospensione attività:
dal _____ al _____ con il n. _____;
dal _____ al _____ con il n. _____;
- di essere in possesso del DURC o del Certificato di Regolarità Contributiva (CRC);

Ulteriori dichiarazioni per punteggi aggiuntivi se previsti dal bando

- _____;
- _____;
- _____;
- _____;

DICHIARA INFINE

- di avere preso visione del bando pubblico e di accettarlo in ogni sua parte;
- di essere consapevole, ai sensi degli articoli 75 e 76 del D.P.R. 445/2000, che nel caso in cui la domanda contenga false o mendaci dichiarazioni, fatte salve le sanzioni previste dal vigente Codice Penale, essa verrà annullata d'ufficio e in toto ai sensi delle

vigenti disposizioni di legge;

- di rispettare le disposizioni igienico sanitarie previste per l'avvio e l'esercizio dell'attività di commercio su area pubblica.
- di allegare alla presente copia della documentazione richiesta dal bando.

Data _____

Documento firmato digitalmente ai sensi delle vigenti disposizioni di legge in ipotesi di invio telematico.

Documento firmato a mano con firma autografa in ipotesi di invia a mezzo spedizione in plico raccomandata

ALLEGA, a pena di inammissibilità della domanda:

- copia documento di identità firmata in originale;
- copia permesso di soggiorno per i cittadini non residenti nella UE in corso di validità (se il permesso scade entro 30 giorni, copia della ricevuta della richiesta di rinnovo).

ALL A POSTEGGI A BANDO MERCATO SETTIMANALE DEL SABATO

| N BOX | VIA MERCATO | MQ | SETTORE |
|-------|-------------|----|----------------|
| 1 | ANELLO A | 12 | NON ALIMENTARE |
| 2 | ANELLO A | 24 | NON ALIMENTARE |
| 3 | ANELLO A | 24 | NON ALIMENTARE |
| 6 | ANELLO A | 24 | NON ALIMENTARE |
| 7 | ANELLO A | 24 | NON ALIMENTARE |
| 8 | ANELLO A | 28 | NON ALIMENTARE |
| 9 | ANELLO A | 24 | NON ALIMENTARE |
| 11 | ANELLO A | 24 | NON ALIMENTARE |
| 12 | ANELLO A | 24 | NON ALIMENTARE |
| 13 | ANELLO A | 24 | NON ALIMENTARE |
| 14 | ANELLO A | 24 | NON ALIMENTARE |
| 15 | ANELLO A | 24 | NON ALIMENTARE |
| 16 | ANELLO A | 24 | NON ALIMENTARE |
| 18 | ANELLO A | 28 | NON ALIMENTARE |
| 19 | ANELLO A | 32 | NON ALIMENTARE |
| 20 | ANELLO A | 28 | NON ALIMENTARE |
| 21 | ANELLO A | 24 | NON ALIMENTARE |
| 22 | ANELLO A | 24 | NON ALIMENTARE |
| 23 | ANELLO A | 24 | NON ALIMENTARE |
| 24 | ANELLO A | 60 | NON ALIMENTARE |
| 25 | ANELLO A | 50 | NON ALIMENTARE |
| 26 | ANELLO A | 40 | NON ALIMENTARE |
| 27 | ANELLO A | 24 | NON ALIMENTARE |
| 28 | ANELLO A | 24 | NON ALIMENTARE |
| 29 | ANELLO A | 36 | NON ALIMENTARE |
| 30 | ANELLO A | 40 | NON ALIMENTARE |
| 31 | ANELLO A | 24 | NON ALIMENTARE |
| 32 | ANELLO A | 32 | NON ALIMENTARE |
| 33 | ANELLO A | 32 | NON ALIMENTARE |
| 34 | ANELLO A | 24 | NON ALIMENTARE |
| 35 | ANELLO A | 36 | NON ALIMENTARE |
| 36 | ANELLO A | 24 | NON ALIMENTARE |
| 37 | ANELLO A | 24 | NON ALIMENTARE |
| 38 | ANELLO A | 24 | NON ALIMENTARE |
| 39 | ANELLO A | 24 | NON ALIMENTARE |
| 40 | ANELLO A | 24 | NON ALIMENTARE |
| 41 | ANELLO A | 24 | NON ALIMENTARE |
| 42 | ANELLO A | 24 | NON ALIMENTARE |
| 43 | ANELLO A | 24 | NON ALIMENTARE |
| 44 | ANELLO A | 24 | NON ALIMENTARE |
| 45 | ANELLO A | 24 | NON ALIMENTARE |
| 46 | ANELLO A | 24 | NON ALIMENTARE |
| 47 | ANELLO A | 24 | NON ALIMENTARE |
| 48 | ANELLO A | 24 | NON ALIMENTARE |
| 49 | ANELLO A | 24 | NON ALIMENTARE |
| 50 | ANELLO A | 24 | NON ALIMENTARE |
| 51 | ANELLO A | 24 | NON ALIMENTARE |
| 52 | ANELLO A | 24 | NON ALIMENTARE |
| 53 | ANELLO A | 24 | NON ALIMENTARE |
| 54 | ANELLO A | 24 | NON ALIMENTARE |
| 55 | ANELLO A | 36 | NON ALIMENTARE |
| 56 | ANELLO A | 24 | NON ALIMENTARE |
| 57 | ANELLO A | 24 | NON ALIMENTARE |
| 58 | ANELLO A | 45 | NON ALIMENTARE |
| 59 | ANELLO A | 24 | NON ALIMENTARE |
| 60 | ANELLO A | 24 | NON ALIMENTARE |
| 61 | ANELLO A | 24 | NON ALIMENTARE |

| | | | |
|-----|----------|----|----------------|
| 62 | ANELLO A | 24 | NON ALIMENTARE |
| 63 | ANELLO A | 24 | NON ALIMENTARE |
| 64 | ANELLO A | 24 | NON ALIMENTARE |
| 65 | ANELLO A | 32 | NON ALIMENTARE |
| 66 | ANELLO A | 24 | NON ALIMENTARE |
| 67 | ANELLO A | 24 | NON ALIMENTARE |
| 68 | ANELLO A | 28 | NON ALIMENTARE |
| 69 | ANELLO A | 24 | NON ALIMENTARE |
| 70 | ANELLO A | 24 | NON ALIMENTARE |
| 71 | ANELLO A | 24 | NON ALIMENTARE |
| 72 | ANELLO A | 24 | NON ALIMENTARE |
| 73 | ANELLO A | 24 | NON ALIMENTARE |
| 74 | ANELLO A | 24 | NON ALIMENTARE |
| 75 | ANELLO A | 24 | NON ALIMENTARE |
| 76 | ANELLO A | 24 | NON ALIMENTARE |
| 77 | ANELLO A | 24 | NON ALIMENTARE |
| 78 | ANELLO A | 24 | NON ALIMENTARE |
| 79 | ANELLO A | 24 | NON ALIMENTARE |
| 80 | ANELLO A | 24 | NON ALIMENTARE |
| 81 | ANELLO A | 24 | NON ALIMENTARE |
| 82 | ANELLO A | 24 | NON ALIMENTARE |
| 83 | ANELLO A | 24 | NON ALIMENTARE |
| 84 | ANELLO A | 40 | NON ALIMENTARE |
| 85 | ANELLO A | 24 | NON ALIMENTARE |
| 86 | ANELLO A | 24 | NON ALIMENTARE |
| 87 | ANELLO A | 24 | NON ALIMENTARE |
| 88 | ANELLO A | 24 | NON ALIMENTARE |
| 89 | ANELLO A | 24 | NON ALIMENTARE |
| 90 | ANELLO A | 24 | NON ALIMENTARE |
| 91 | ANELLO A | 24 | NON ALIMENTARE |
| 92 | ANELLO A | 24 | NON ALIMENTARE |
| 93 | ANELLO A | 24 | NON ALIMENTARE |
| 94 | ANELLO A | 24 | NON ALIMENTARE |
| 95 | ANELLO A | 24 | NON ALIMENTARE |
| 96 | ANELLO A | 24 | NON ALIMENTARE |
| 97 | ANELLO A | 24 | NON ALIMENTARE |
| 98 | ANELLO A | 24 | NON ALIMENTARE |
| 99 | ANELLO A | 24 | NON ALIMENTARE |
| 100 | ANELLO A | 24 | NON ALIMENTARE |
| 101 | ANELLO A | 24 | NON ALIMENTARE |
| 102 | ANELLO A | 24 | NON ALIMENTARE |
| 103 | ANELLO A | 24 | NON ALIMENTARE |
| 104 | ANELLO A | 24 | NON ALIMENTARE |
| 105 | ANELLO A | 24 | NON ALIMENTARE |
| 108 | ANELLO A | 24 | NON ALIMENTARE |
| 109 | ANELLO A | 24 | NON ALIMENTARE |
| 1 | ANELLO B | 24 | NON ALIMENTARE |
| 2 | ANELLO B | 24 | NON ALIMENTARE |
| 3 | ANELLO B | 24 | NON ALIMENTARE |
| 4 | ANELLO B | 24 | NON ALIMENTARE |
| 6 | ANELLO B | 24 | NON ALIMENTARE |
| 7 | ANELLO B | 24 | NON ALIMENTARE |
| 8 | ANELLO B | 24 | NON ALIMENTARE |
| 9 | ANELLO B | 24 | NON ALIMENTARE |
| 10 | ANELLO B | 24 | NON ALIMENTARE |
| 11 | ANELLO B | 24 | NON ALIMENTARE |
| 12 | ANELLO B | 24 | NON ALIMENTARE |
| 13 | ANELLO B | 24 | NON ALIMENTARE |
| 14 | ANELLO B | 24 | NON ALIMENTARE |

| | | | |
|----|----------|----|----------------|
| 15 | ANELLO B | 24 | NON ALIMENTARE |
| 16 | ANELLO B | 24 | NON ALIMENTARE |
| 18 | ANELLO B | 24 | NON ALIMENTARE |
| 19 | ANELLO B | 24 | NON ALIMENTARE |
| 20 | ANELLO B | 32 | NON ALIMENTARE |
| 21 | ANELLO B | 24 | NON ALIMENTARE |
| 25 | ANELLO B | 24 | NON ALIMENTARE |
| 28 | ANELLO B | 24 | NON ALIMENTARE |
| 29 | ANELLO B | 24 | NON ALIMENTARE |
| 30 | ANELLO B | 24 | NON ALIMENTARE |
| 31 | ANELLO B | 24 | NON ALIMENTARE |
| 33 | ANELLO B | 24 | NON ALIMENTARE |
| 34 | ANELLO B | 40 | NON ALIMENTARE |
| 35 | ANELLO B | 24 | NON ALIMENTARE |
| 36 | ANELLO B | 24 | NON ALIMENTARE |
| 38 | ANELLO B | 24 | NON ALIMENTARE |
| 39 | ANELLO B | 24 | NON ALIMENTARE |
| 40 | ANELLO B | 24 | NON ALIMENTARE |
| 41 | ANELLO B | 24 | NON ALIMENTARE |
| 42 | ANELLO B | 24 | NON ALIMENTARE |
| 43 | ANELLO B | 24 | NON ALIMENTARE |
| 44 | ANELLO B | 24 | NON ALIMENTARE |
| 45 | ANELLO B | 24 | NON ALIMENTARE |
| 46 | ANELLO B | 24 | NON ALIMENTARE |
| 47 | ANELLO B | 40 | NON ALIMENTARE |
| 48 | ANELLO B | 24 | NON ALIMENTARE |
| 49 | ANELLO B | 24 | NON ALIMENTARE |
| 50 | ANELLO B | 24 | NON ALIMENTARE |
| 51 | ANELLO B | 24 | NON ALIMENTARE |
| 52 | ANELLO B | 24 | NON ALIMENTARE |
| 54 | ANELLO B | 24 | NON ALIMENTARE |
| 55 | ANELLO B | 24 | NON ALIMENTARE |
| 57 | ANELLO B | 32 | NON ALIMENTARE |
| 60 | ANELLO B | 24 | NON ALIMENTARE |
| 61 | ANELLO B | 24 | NON ALIMENTARE |
| 62 | ANELLO B | 24 | NON ALIMENTARE |
| 66 | ANELLO B | 24 | NON ALIMENTARE |
| 68 | ANELLO B | 24 | NON ALIMENTARE |
| 70 | ANELLO B | 24 | NON ALIMENTARE |
| 71 | ANELLO B | 24 | NON ALIMENTARE |
| 72 | ANELLO B | 24 | NON ALIMENTARE |
| 73 | ANELLO B | 24 | NON ALIMENTARE |
| 74 | ANELLO B | 24 | NON ALIMENTARE |
| 75 | ANELLO B | 24 | NON ALIMENTARE |
| 77 | ANELLO B | 24 | NON ALIMENTARE |
| 78 | ANELLO B | 24 | NON ALIMENTARE |
| 79 | ANELLO B | 32 | NON ALIMENTARE |
| 1 | ANELLO C | 24 | NON ALIMENTARE |
| 2 | ANELLO C | 24 | NON ALIMENTARE |
| 4 | ANELLO C | 24 | NON ALIMENTARE |
| 5 | ANELLO C | 24 | NON ALIMENTARE |
| 6 | ANELLO C | 24 | NON ALIMENTARE |
| 7 | ANELLO C | 32 | NON ALIMENTARE |
| 8 | ANELLO C | 45 | NON ALIMENTARE |
| 9 | ANELLO C | 24 | NON ALIMENTARE |
| 10 | ANELLO C | 24 | NON ALIMENTARE |
| 11 | ANELLO C | 24 | NON ALIMENTARE |
| 12 | ANELLO C | 24 | NON ALIMENTARE |
| 14 | ANELLO C | 24 | NON ALIMENTARE |

| | | | |
|----|-------------------|----|----------------|
| 1 | L.GO RISORGIMENTO | 24 | ALIMENTARE |
| 2 | L.GO RISORGIMENTO | 24 | ALIMENTARE |
| 4 | L.GO RISORGIMENTO | 24 | ALIMENTARE |
| 5 | L.GO RISORGIMENTO | 24 | ALIMENTARE |
| 6 | L.GO RISORGIMENTO | 24 | ALIMENTARE |
| 7 | L.GO RISORGIMENTO | 24 | ALIMENTARE |
| 8 | L.GO RISORGIMENTO | 24 | ALIMENTARE |
| 9 | L.GO RISORGIMENTO | 24 | ALIMENTARE |
| 10 | L.GO RISORGIMENTO | 24 | ALIMENTARE |
| 11 | L.GO RISORGIMENTO | 24 | ALIMENTARE |
| 12 | L.GO RISORGIMENTO | 24 | ALIMENTARE |
| 13 | L.GO RISORGIMENTO | 24 | ALIMENTARE |
| 14 | L.GO RISORGIMENTO | 40 | ALIMENTARE |
| 15 | L.GO RISORGIMENTO | 8 | ALIMENTARE |
| 16 | L.GO RISORGIMENTO | 24 | ALIMENTARE |
| 17 | L.GO RISORGIMENTO | 24 | ALIMENTARE |
| 18 | L.GO RISORGIMENTO | 24 | ALIMENTARE |
| 19 | L.GO RISORGIMENTO | 24 | ALIMENTARE |
| 20 | L.GO RISORGIMENTO | 24 | ALIMENTARE |
| 1 | L.GO SALANDRA | 8 | ALIMENTARE |
| 2 | L.GO SALANDRA | 24 | ALIMENTARE |
| 3 | L.GO SALANDRA | 24 | ALIMENTARE |
| 4 | L.GO SALANDRA | 24 | ALIMENTARE |
| 5 | L.GO SALANDRA | 24 | ALIMENTARE |
| 6 | L.GO SALANDRA | 24 | ALIMENTARE |
| 7 | L.GO SALANDRA | 24 | ALIMENTARE |
| 8 | L.GO SALANDRA | 24 | ALIMENTARE |
| 9 | L.GO SALANDRA | 28 | ALIMENTARE |
| 10 | L.GO SALANDRA | 28 | ALIMENTARE |
| 11 | L.GO SALANDRA | 28 | ALIMENTARE |
| 12 | L.GO SALANDRA | 28 | ALIMENTARE |
| 13 | L.GO SALANDRA | 24 | ALIMENTARE |
| 14 | L.GO SALANDRA | 32 | ALIMENTARE |
| 15 | L.GO SALANDRA | 24 | ALIMENTARE |
| 17 | L.GO SALANDRA | 24 | ALIMENTARE |
| 18 | L.GO SALANDRA | 24 | ALIMENTARE |
| 19 | L.GO SALANDRA | 32 | ALIMENTARE |
| 1 | L.GO SONNINO | 24 | ALIMENTARE |
| 2 | L.GO SONNINO | 24 | ALIMENTARE |
| 3 | L.GO SONNINO | 24 | ALIMENTARE |
| 4 | L.GO SONNINO | 24 | ALIMENTARE |
| 5 | L.GO SONNINO | 24 | ALIMENTARE |
| 6 | L.GO SONNINO | 24 | ALIMENTARE |
| 7 | L.GO SONNINO | 24 | ALIMENTARE |
| 8 | L.GO SONNINO | 24 | ALIMENTARE |
| 13 | L.GO SONNINO | 24 | ALIMENTARE |
| 1 | VIA DEI CALZOLAI | 45 | NON ALIMENTARE |
| 2 | VIA DEI CALZOLAI | 45 | NON ALIMENTARE |
| 3 | VIA DEI CALZOLAI | 45 | NON ALIMENTARE |
| 4 | VIA DEI CALZOLAI | 45 | NON ALIMENTARE |
| 5 | VIA DEI CALZOLAI | 24 | NON ALIMENTARE |
| 6 | VIA DEI CALZOLAI | 24 | NON ALIMENTARE |
| 7 | VIA DEI CALZOLAI | 24 | NON ALIMENTARE |
| 10 | VIA DEI CALZOLAI | 24 | NON ALIMENTARE |
| 11 | VIA DEI CALZOLAI | 24 | NON ALIMENTARE |
| 12 | VIA DEI CALZOLAI | 24 | NON ALIMENTARE |
| 13 | VIA DEI CALZOLAI | 24 | NON ALIMENTARE |
| 14 | VIA DEI CALZOLAI | 36 | NON ALIMENTARE |
| 15 | VIA DEI CALZOLAI | 32 | NON ALIMENTARE |

| | | | |
|----|----------------------|----|---------------------|
| 2 | VIA F. CALAMO | 45 | NON ALIMENTARE |
| 3 | VIA F. CALAMO | 45 | NON ALIMENTARE |
| 4 | VIA F. CALAMO | 45 | NON ALIMENTARE |
| 5 | VIA F. CALAMO | 45 | NON ALIMENTARE |
| 6 | VIA F. CALAMO | 40 | NON ALIMENTARE |
| 8 | VIA F. CALAMO | 48 | NON ALIMENTARE |
| 10 | VIA F. CALAMO | 24 | NON ALIMENTARE |
| 11 | VIA F. CALAMO | 24 | NON ALIMENTARE |
| 12 | VIA F. CALAMO | 24 | NON ALIMENTARE |
| 13 | VIA F. CALAMO | 24 | NON ALIMENTARE |
| 14 | VIA F. CALAMO | 24 | NON ALIMENTARE |
| 15 | VIA F. CALAMO | 24 | NON ALIMENTARE |
| 16 | VIA F. CALAMO | 24 | NON ALIMENTARE |
| 17 | VIA F. CALAMO | 24 | NON ALIMENTARE |
| 18 | VIA F. CALAMO | 24 | NON ALIMENTARE |
| 19 | VIA F. CALAMO | 24 | NON ALIMENTARE |
| 21 | VIA F. CALAMO | 24 | NON ALIMENTARE |
| 22 | VIA F. CALAMO | 40 | NON ALIMENTARE |
| 23 | VIA F. CALAMO | 40 | NON ALIMENTARE |
| 24 | VIA F. CALAMO | 40 | NON ALIMENTARE |
| 25 | VIA F. CALAMO | 40 | NON ALIMENTARE |
| 26 | VIA F. CALAMO | 40 | NON ALIMENTARE |
| 27 | VIA F. CALAMO | 30 | NON ALIMENTARE |
| 28 | VIA F. CALAMO | 45 | NON ALIMENTARE |
| 1 | VIA N SANSONE | 24 | ALIMENTARE |
| 2 | VIA N SANSONE | 24 | ALIMENTARE |
| 3 | VIA N SANSONE | 24 | ALIMENTARE |
| 4 | VIA N SANSONE | 24 | ALIMENTARE |
| 5 | VIA N SANSONE | 24 | ALIMENTARE |
| 6 | VIA N SANSONE | 24 | ALIMENTARE |
| 7 | VIA N SANSONE | 24 | ALIMENTARE |
| 8 | VIA N SANSONE | 24 | ALIMENTARE |
| 9 | VIA N SANSONE | 24 | ALIMENTARE |
| 10 | VIA N SANSONE | 24 | ALIMENTARE |
| 11 | VIA N SANSONE | 24 | ALIMENTARE |
| 13 | VIA N SANSONE | 24 | ALIMENTARE |
| 14 | VIA N SANSONE | 24 | ALIMENTARE |
| 15 | VIA N SANSONE | 18 | ALIMENTARE |
| 16 | VIA N SANSONE | 24 | ALIMENTARE |
| 18 | VIA N SANSONE | 24 | ALIMENTARE |
| 19 | VIA N SANSONE | 24 | ALIMENTARE |
| 20 | VIA N SANSONE | 24 | ALIMENTARE |
| 21 | VIA N SANSONE | 24 | ALIMENTARE |
| 23 | VIA N SANSONE | 24 | ALIMENTARE |
| 24 | VIA N SANSONE | 24 | ALIMENTARE |
| 1 | VIA N. SANSONE PROD. | 8 | PRODUTTORI AGRICOLI |
| 2 | VIA N. SANSONE PROD. | 8 | PRODUTTORI AGRICOLI |
| 3 | VIA N. SANSONE PROD. | 8 | PRODUTTORI AGRICOLI |
| 4 | VIA N. SANSONE PROD. | 8 | PRODUTTORI AGRICOLI |
| 5 | VIA N. SANSONE PROD. | 8 | PRODUTTORI AGRICOLI |
| 6 | VIA N. SANSONE PROD. | 8 | PRODUTTORI AGRICOLI |
| 7 | VIA N. SANSONE PROD. | 8 | PRODUTTORI AGRICOLI |
| 8 | VIA N. SANSONE PROD. | 8 | PRODUTTORI AGRICOLI |
| 8 | VIA N. SANSONE PROD. | 8 | PRODUTTORI AGRICOLI |
| 9 | VIA N. SANSONE PROD. | 8 | PRODUTTORI AGRICOLI |
| 10 | VIA N. SANSONE PROD. | 8 | PRODUTTORI AGRICOLI |
| 11 | VIA N. SANSONE PROD. | 8 | PRODUTTORI AGRICOLI |
| 12 | VIA N. SANSONE PROD. | 8 | PRODUTTORI AGRICOLI |
| 14 | VIA N. SANSONE PROD. | 8 | PRODUTTORI AGRICOLI |

| | | | |
|----|----------------------|----|---------------------|
| 16 | VIA N. SANSONE PROD. | 40 | PRODUTTORI AGRICOLI |
| 17 | VIA N. SANSONE PROD. | 8 | PRODUTTORI AGRICOLI |
| 18 | VIA N. SANSONE PROD. | 8 | PRODUTTORI AGRICOLI |
| 19 | VIA N. SANSONE PROD. | 8 | PRODUTTORI AGRICOLI |
| 21 | VIA N. SANSONE PROD. | 8 | PRODUTTORI AGRICOLI |
| 23 | VIA N. SANSONE PROD. | 8 | PRODUTTORI AGRICOLI |
| 25 | VIA N. SANSONE PROD. | 8 | PRODUTTORI AGRICOLI |
| 26 | VIA N. SANSONE PROD. | 8 | PRODUTTORI AGRICOLI |
| 29 | VIA N. SANSONE PROD. | 8 | PRODUTTORI AGRICOLI |
| 30 | VIA N. SANSONE PROD. | 8 | PRODUTTORI AGRICOLI |
| 1 | VIA R. BRAICO | 48 | NON ALIMENTARE |
| 2 | VIA R. BRAICO | 24 | NON ALIMENTARE |
| 3 | VIA R. BRAICO | 24 | NON ALIMENTARE |
| 4 | VIA R. BRAICO | 24 | NON ALIMENTARE |
| 5 | VIA R. BRAICO | 45 | NON ALIMENTARE |
| 6 | VIA R. BRAICO | 40 | NON ALIMENTARE |
| 7 | VIA R. BRAICO | 45 | NON ALIMENTARE |
| 8 | VIA R. BRAICO | 45 | NON ALIMENTARE |
| 9 | VIA R. BRAICO | 40 | NON ALIMENTARE |
| 11 | VIA R. BRAICO | 50 | NON ALIMENTARE |
| 12 | VIA R. BRAICO | 40 | NON ALIMENTARE |
| 13 | VIA R. BRAICO | 60 | NON ALIMENTARE |
| 14 | VIA R. BRAICO | 40 | NON ALIMENTARE |
| 15 | VIA R. BRAICO | 24 | NON ALIMENTARE |
| 16 | VIA R. BRAICO | 24 | NON ALIMENTARE |
| 17 | VIA R. BRAICO | 24 | NON ALIMENTARE |

ALL A posteggi a bando mercato settimanale del mercoledì

| N BOX | VIA MERCATO | MQ | SETTORE |
|-------|-------------------|----|----------------|
| | LGO V. E. ORLANDO | 24 | ALIMENTARE |
| 1 | LGO V. E. ORLANDO | 24 | ALIMENTARE |
| 2 | LGO V. E. ORLANDO | 24 | ALIMENTARE |
| 3 | LGO V. E. ORLANDO | 24 | ALIMENTARE |
| 4 | LGO V. E. ORLANDO | 24 | ALIMENTARE |
| 5 | LGO V. E. ORLANDO | 24 | ALIMENTARE |
| 6 | LGO V. E. ORLANDO | 24 | ALIMENTARE |
| 7 | LGO V. E. ORLANDO | 24 | NON ALIMENTARE |
| 8 | LGO V. E. ORLANDO | 24 | NON ALIMENTARE |
| 9 | LGO V. E. ORLANDO | 24 | NON ALIMENTARE |
| 10 | LGO V. E. ORLANDO | 24 | NON ALIMENTARE |
| 11 | LGO V. E. ORLANDO | 24 | NON ALIMENTARE |
| 12 | LGO V. E. ORLANDO | 24 | NON ALIMENTARE |
| 13 | LGO V. E. ORLANDO | 24 | NON ALIMENTARE |
| 14 | LGO V. E. ORLANDO | 24 | NON ALIMENTARE |
| 15 | LGO V. E. ORLANDO | 24 | NON ALIMENTARE |
| 16 | LGO V. E. ORLANDO | 24 | NON ALIMENTARE |
| 17 | LGO V. E. ORLANDO | 24 | NON ALIMENTARE |
| 18 | LGO V. E. ORLANDO | 24 | NON ALIMENTARE |
| 19 | LGO V. E. ORLANDO | 24 | NON ALIMENTARE |
| 20 | LGO V. E. ORLANDO | 24 | NON ALIMENTARE |
| 21 | LGO V. E. ORLANDO | 24 | NON ALIMENTARE |
| 22 | LGO V. E. ORLANDO | 24 | NON ALIMENTARE |
| 23 | LGO V. E. ORLANDO | 24 | NON ALIMENTARE |
| 24 | LGO V. E. ORLANDO | 24 | NON ALIMENTARE |
| 25 | LGO V. E. ORLANDO | 24 | ALIMENTARE |
| 26 | LGO V. E. ORLANDO | 24 | ALIMENTARE |
| 27 | LGO V. E. ORLANDO | 24 | ALIMENTARE |
| 28 | LGO V. E. ORLANDO | 24 | ALIMENTARE |
| 29 | LGO V. E. ORLANDO | 24 | ALIMENTARE |
| 30 | LGO V. E. ORLANDO | 24 | ALIMENTARE |
| 31 | LGO V. E. ORLANDO | 24 | ALIMENTARE |
| 32 | LGO V. E. ORLANDO | 24 | PRODUTTORE |
| 33 | LGO V. E. ORLANDO | 24 | PRODUTTORE |
| 34 | LGO V. E. ORLANDO | 24 | PRODUTTORE |
| 35 | LGO V. E. ORLANDO | 24 | PRODUTTORE |
| 36 | LGO V. E. ORLANDO | 24 | ALIMENTARE |
| 37 | LGO V. E. ORLANDO | 24 | ALIMENTARE |
| 38 | LGO V. E. ORLANDO | 24 | NON ALIMENTARE |
| 39 | | | |

ALL C posteggi a bando mercato settimanale del venerdì


| BOX | VIA MERCATO | MQ | SETTORE |
|-----|-----------------|----|----------------|
| 1 | VLE DELLO SPORT | 24 | NON ALIMENTARE |
| 2 | VLE DELLO SPORT | 24 | NON ALIMENTARE |
| 4 | VLE DELLO SPORT | 24 | NON ALIMENTARE |
| 6 | VLE DELLO SPORT | 24 | NON ALIMENTARE |
| 8 | VLE DELLO SPORT | 24 | NON ALIMENTARE |
| 16 | VLE DELLO SPORT | 24 | NON ALIMENTARE |
| 17 | VLE DELLO SPORT | 24 | NON ALIMENTARE |
| 18 | VLE DELLO SPORT | 24 | NON ALIMENTARE |
| 19 | VLE DELLO SPORT | 24 | NON ALIMENTARE |
| 21 | VLE DELLO SPORT | 24 | NON ALIMENTARE |
| 22 | VLE DELLO SPORT | 24 | NON ALIMENTARE |
| 24 | VLE DELLO SPORT | 24 | NON ALIMENTARE |
| 25 | VLE DELLO SPORT | 24 | NON ALIMENTARE |
| 31 | VLE DELLO SPORT | 24 | NON ALIMENTARE |
| 32 | VLE DELLO SPORT | 24 | NON ALIMENTARE |
| 33 | VLE DELLO SPORT | 24 | ALIMENTARE |
| 36 | VLE DELLO SPORT | 24 | ALIMENTARE |
| 38 | VLE DELLO SPORT | 24 | ALIMENTARE |
| 39 | VLE DELLO SPORT | 24 | ALIMENTARE |
| 41 | VLE DELLO SPORT | 24 | ALIMENTARE |
| 42 | VLE DELLO SPORT | 24 | ALIMENTARE |
| 44 | VLE DELLO SPORT | 24 | ALIMENTARE |
| 45 | VLE DELLO SPORT | 24 | ALIMENTARE |
| 46 | VLE DELLO SPORT | 24 | ALIMENTARE |
| 47 | VLE DELLO SPORT | 24 | ALIMENTARE |
| 48 | VLE DELLO SPORT | 24 | ALIMENTARE |
| 49 | VLE DELLO SPORT | 24 | ALIMENTARE |
| 50 | VLE DELLO SPORT | 12 | PRODUTTORE |
| 51 | VLE DELLO SPORT | 12 | PRODUTTORE |
| 52 | VLE DELLO SPORT | 12 | PRODUTTORE |

ALL D posteggi a bando mercato mare

| N BOX | VIA MERCATO | MQ | SETTORE |
|-------|-----------------------|----|----------------|
| 22 | P-LE DELLA REPUBBLICA | 24 | NON ALIMENTARE |
| 6 | P-LE DELLA REPUBBLICA | 24 | NON ALIMENTARE |
| 25 | P-LE DELLA REPUBBLICA | 24 | NON ALIMENTARE |
| 12 | P-LE DELLA REPUBBLICA | 24 | NON ALIMENTARE |
| 15 | P-LE DELLA REPUBBLICA | 24 | NON ALIMENTARE |
| 9 | P-LE DELLA REPUBBLICA | 24 | NON ALIMENTARE |
| 3 | P-LE DELLA REPUBBLICA | 24 | NON ALIMENTARE |
| 11 | P-LE DELLA REPUBBLICA | 24 | NON ALIMENTARE |
| 10 | P-LE DELLA REPUBBLICA | 24 | NON ALIMENTARE |
| 16 | P-LE DELLA REPUBBLICA | 24 | NON ALIMENTARE |
| 7 | P-LE DELLA REPUBBLICA | 24 | NON ALIMENTARE |
| 17 | P-LE DELLA REPUBBLICA | 24 | NON ALIMENTARE |
| 2 | P-LE DELLA REPUBBLICA | 24 | NON ALIMENTARE |
| 4 | P-LE DELLA REPUBBLICA | 24 | NON ALIMENTARE |
| 24 | P-LE DELLA REPUBBLICA | 24 | NON ALIMENTARE |
| 20 | P-LE DELLA REPUBBLICA | 24 | NON ALIMENTARE |
| 23 | P-LE DELLA REPUBBLICA | 24 | NON ALIMENTARE |

ALL E posteggi isolati a bando

| N BOX | UBICAZIONE POSTEGGIO | MQ | SETTORE |
|-------|------------------------------------|----|-------------------|
| 1 | P.ZZA ITALIA | 8 | SOMMINISTRAZIONE |
| 2 | P.ZZA ITALIA | 16 | ALIMENTARI |
| 3 | P.ZZA ITALIA | 50 | ALIMENTARI |
| 1 | VIA AVV V PALMA | 6 | EDICOLA |
| 1 | VIA E CONTINELLI ANG VIA L PEPE | 24 | ALIMENTARI |
| 1 | ZONA CIMITERO | 24 | PIANTE E FIORI |
| 2 | ZONA CIMITERO | 24 | PIANTE E FIORI |
| 3 | ZONA CIMITERO | 24 | PIANTE E FIORI |
| 1 | CIRCOLO TENNIS CAMPUS CHIOSCO | 16 | SOMMINISTRAZIONE |
| 1 | EDIFICIO SCOLASTICO VITALE CHIOSCO | 16 | SOMMINISTRAZIONE |
| 1 | PZZA ERRIQUEZ | 16 | FUNGHI E PIANTINE |
| 2 | PZZA ERRIQUEZ | 16 | ALIMENTARI |
| 1 | VIA DEGLI EMIGRANTI | 50 | ALIMENTARI |
| 1 | PZZA LIBERTA' | 12 | ALIMENTARI |
| 2 | PZZA LIBERTA' | 12 | ALIMENTARI |
| 1 | LOC CAMERINI PLE DELLA REPUBBLICA | 12 | SOMMINISTRAZIONE |

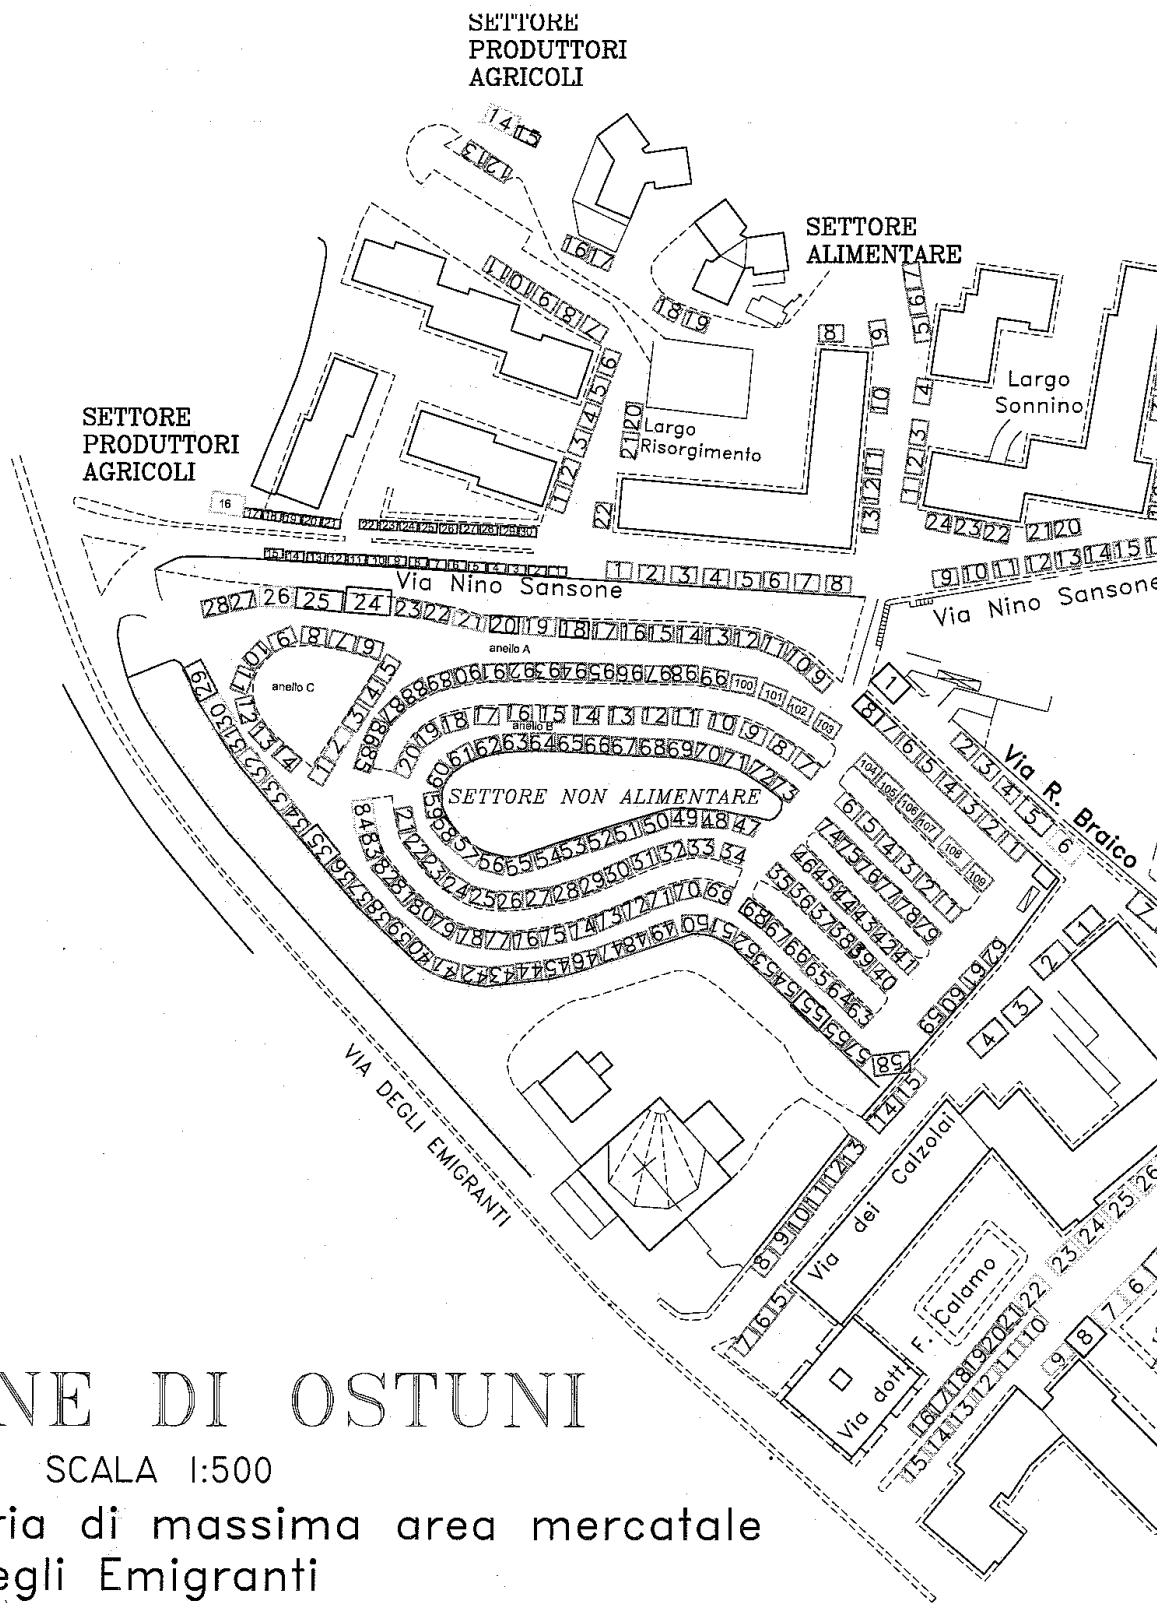



COMUNE DI OSTUNI


SCALA 1:500

Planimetria di massima area mercatale
di via Degli Emigranti


ALL. 1

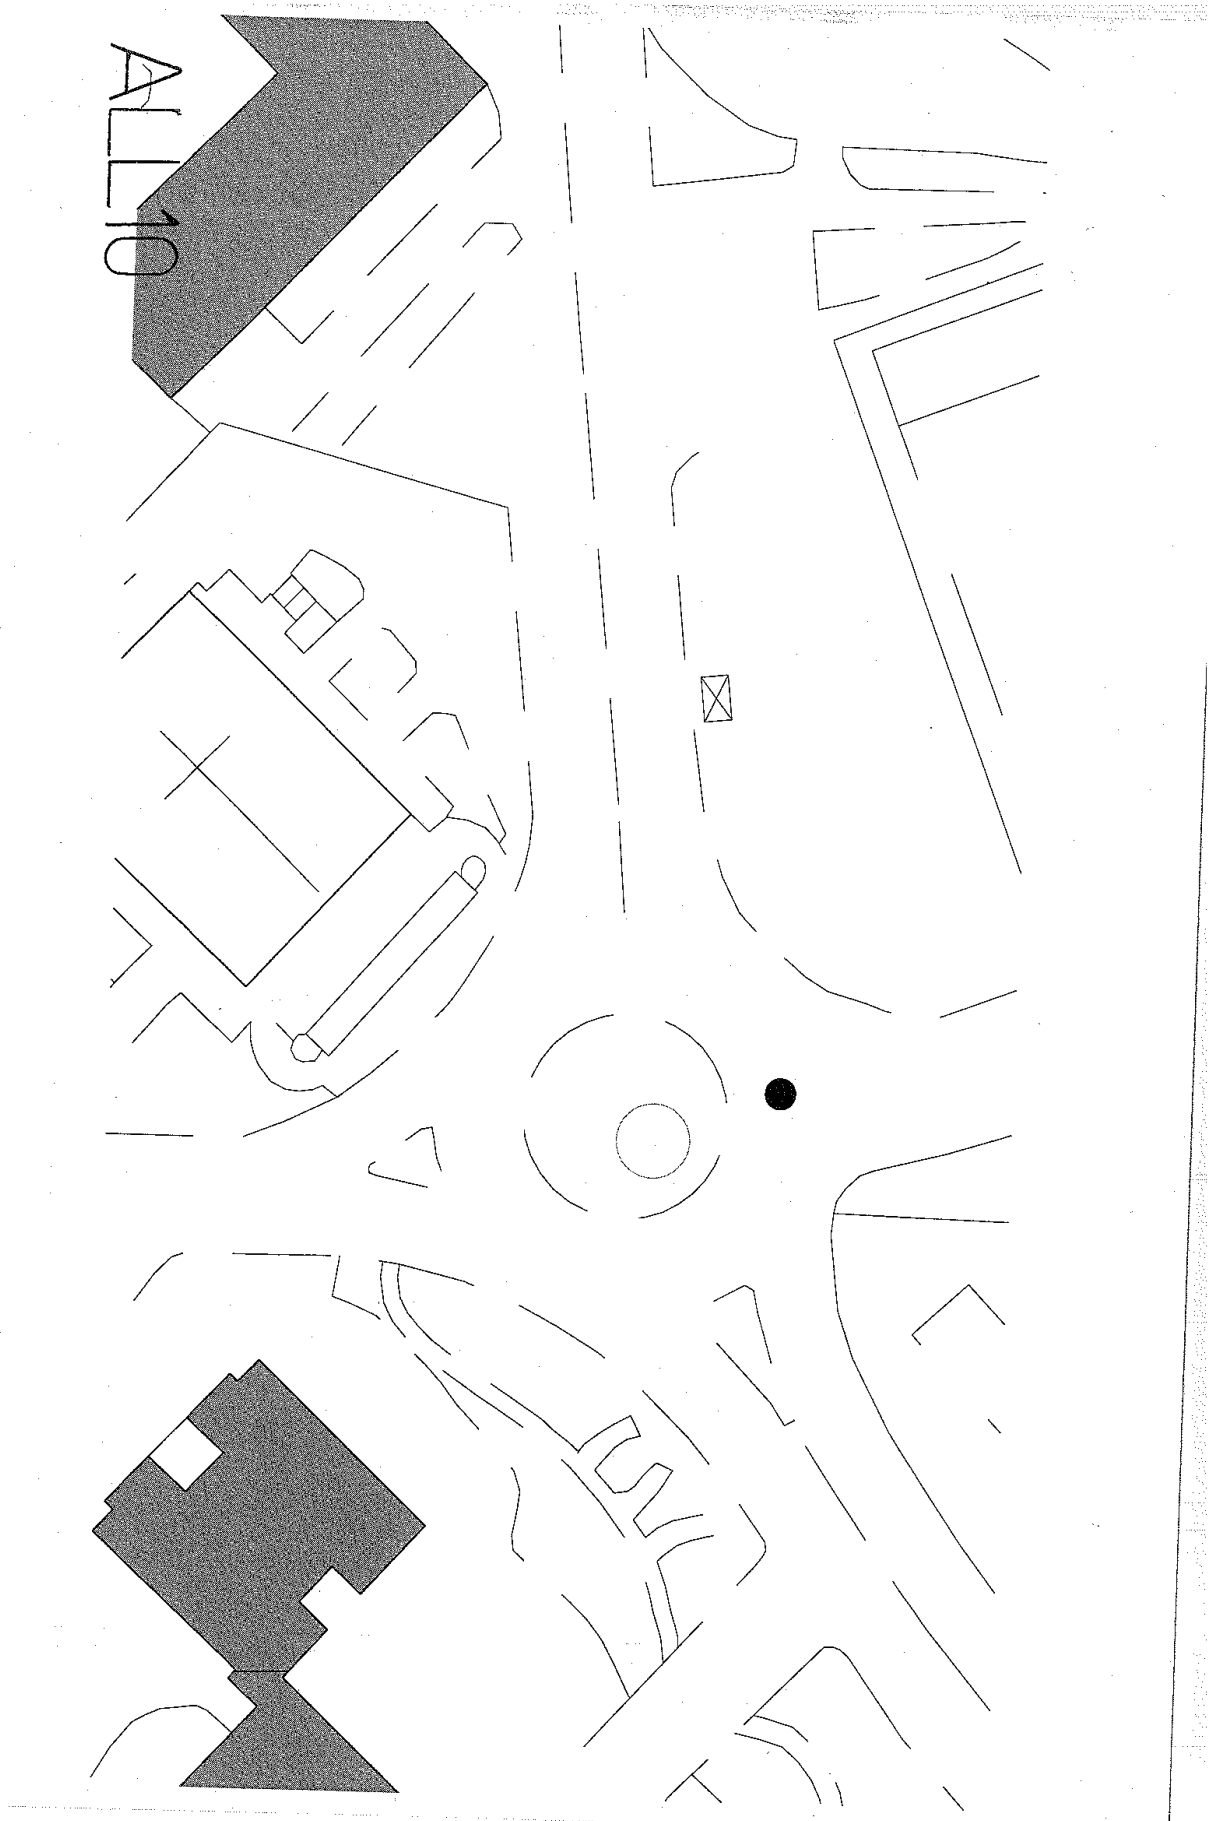

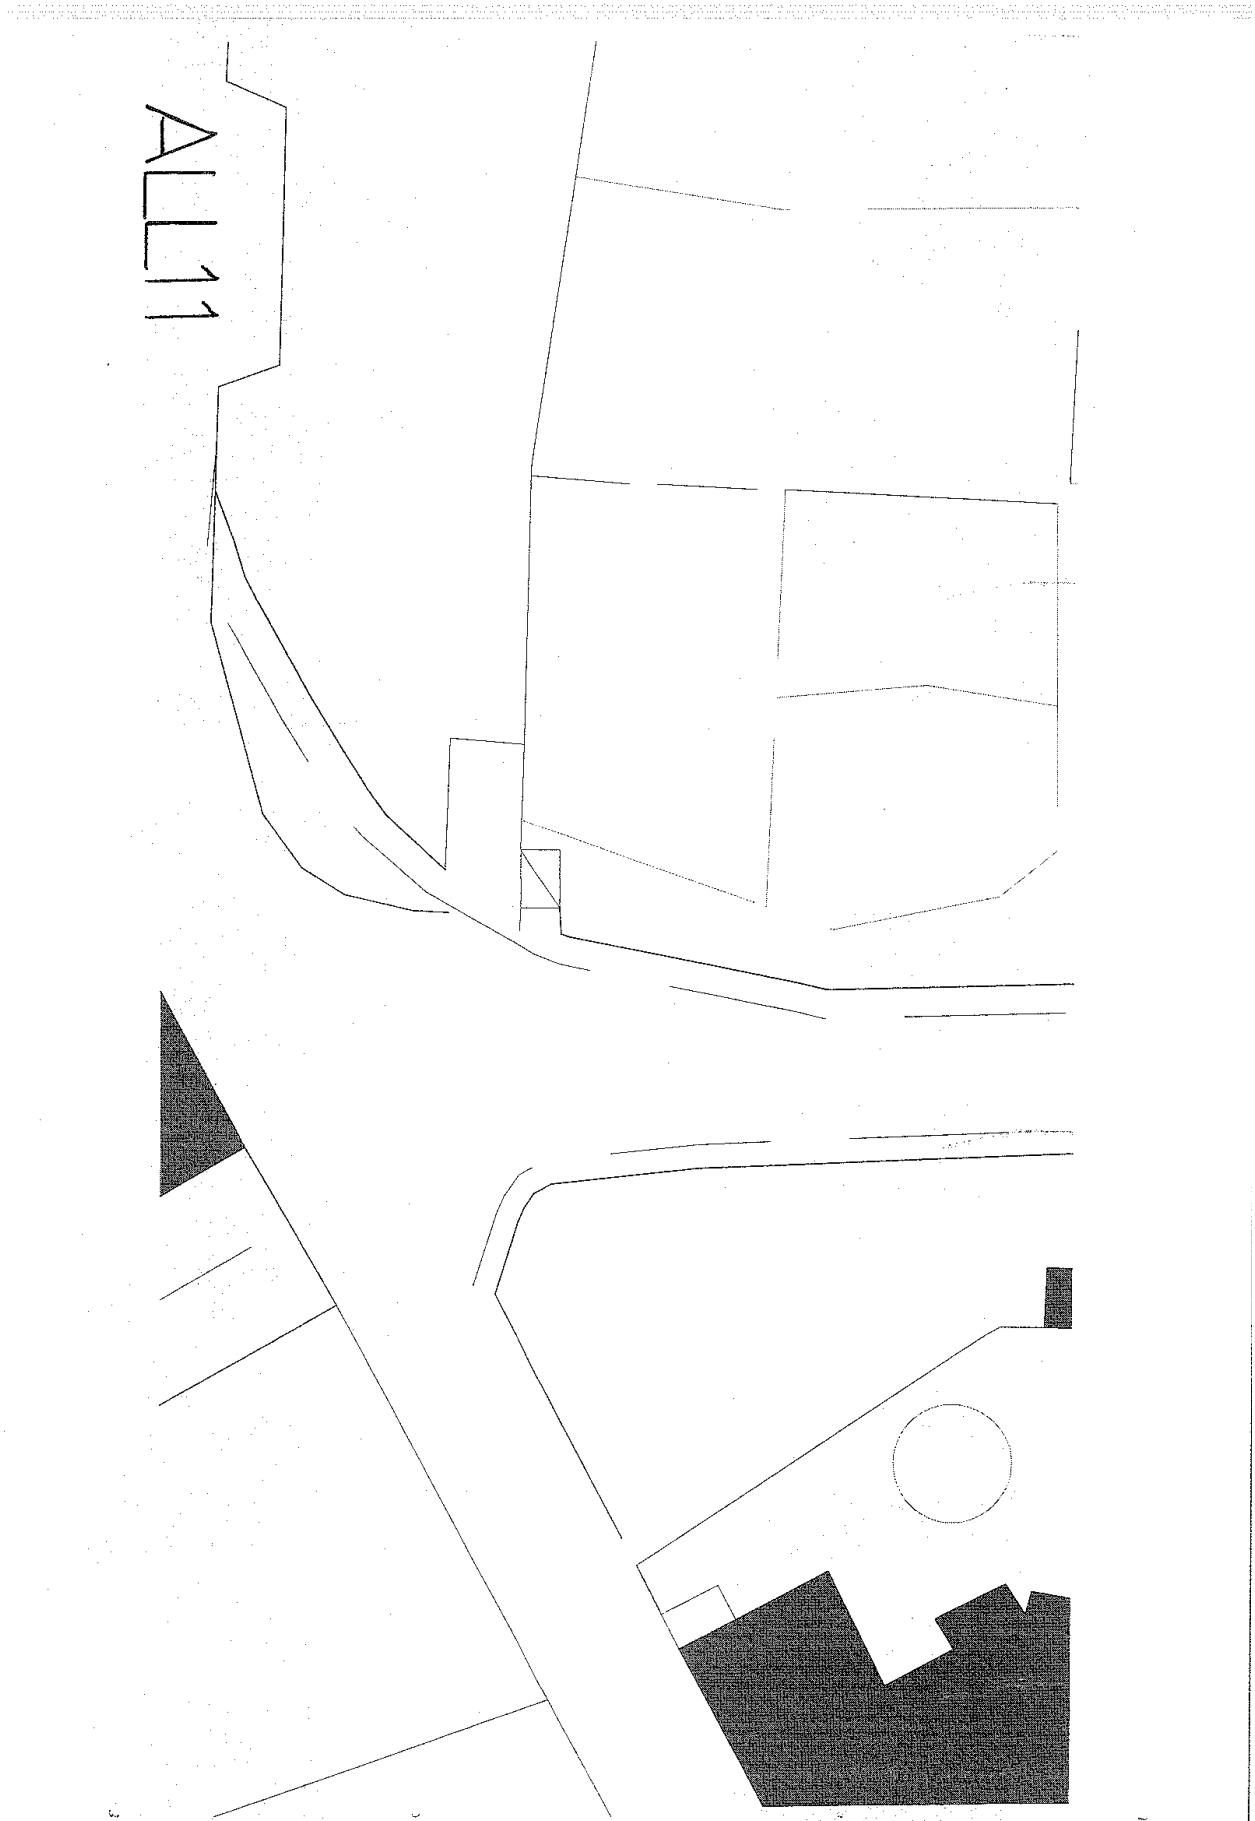


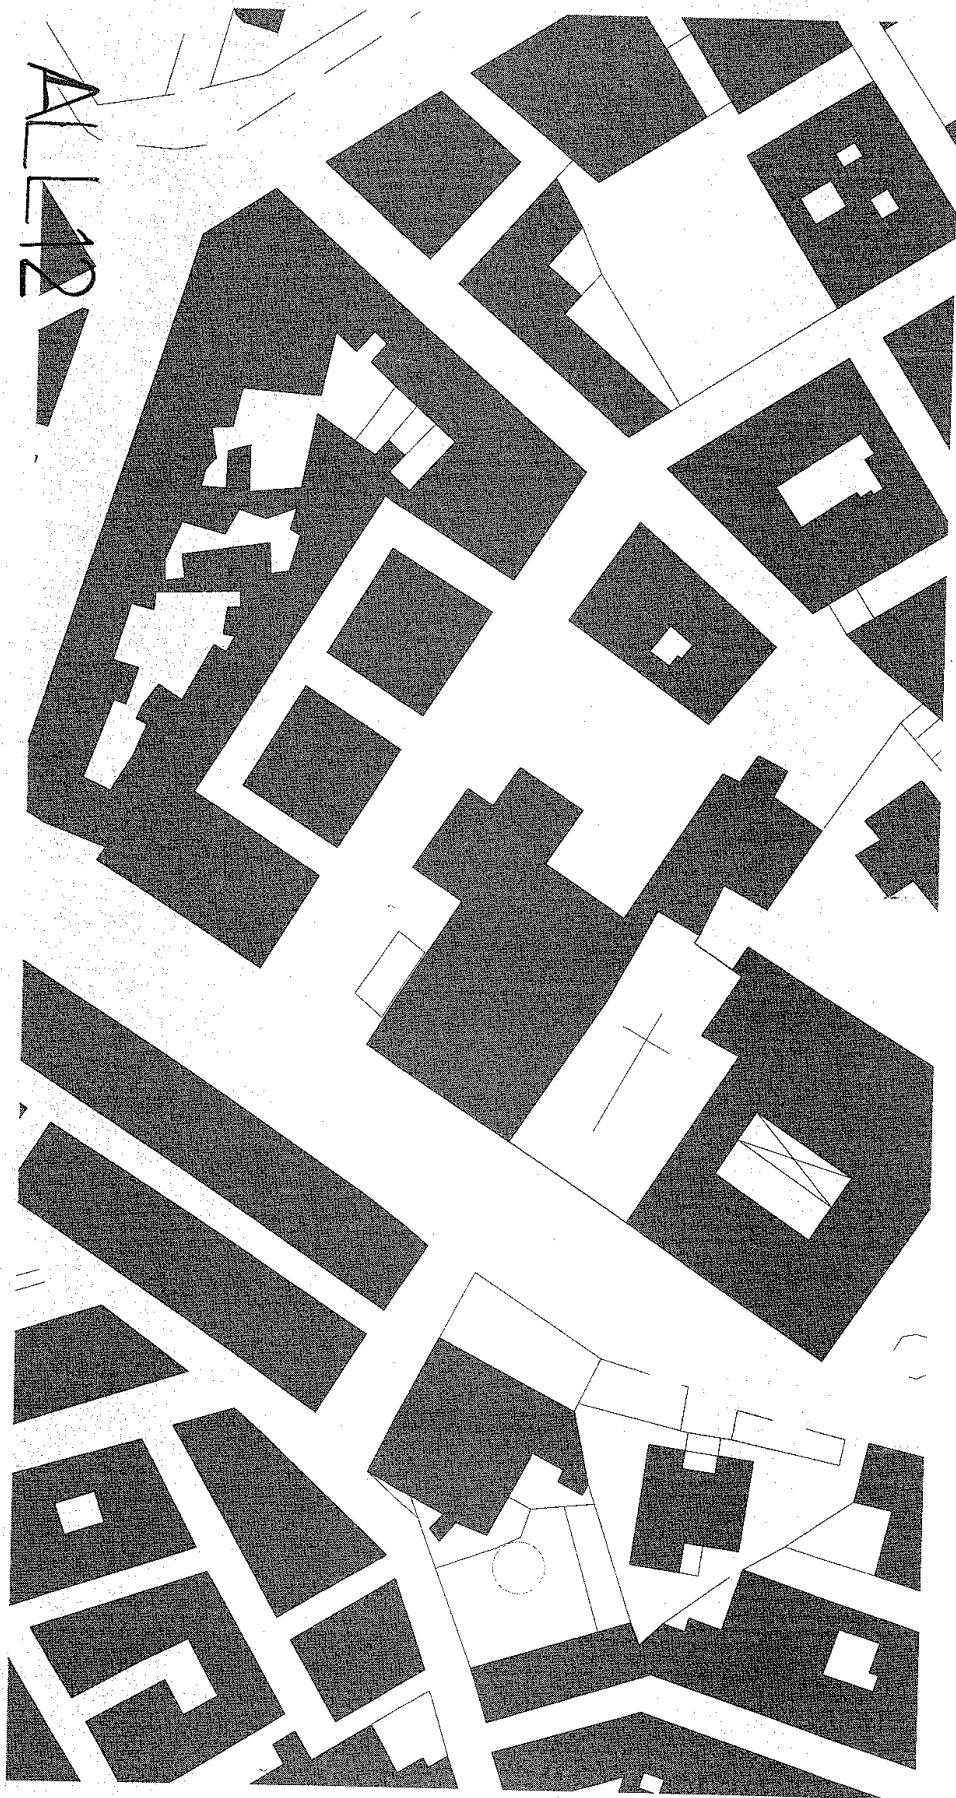

ALL13

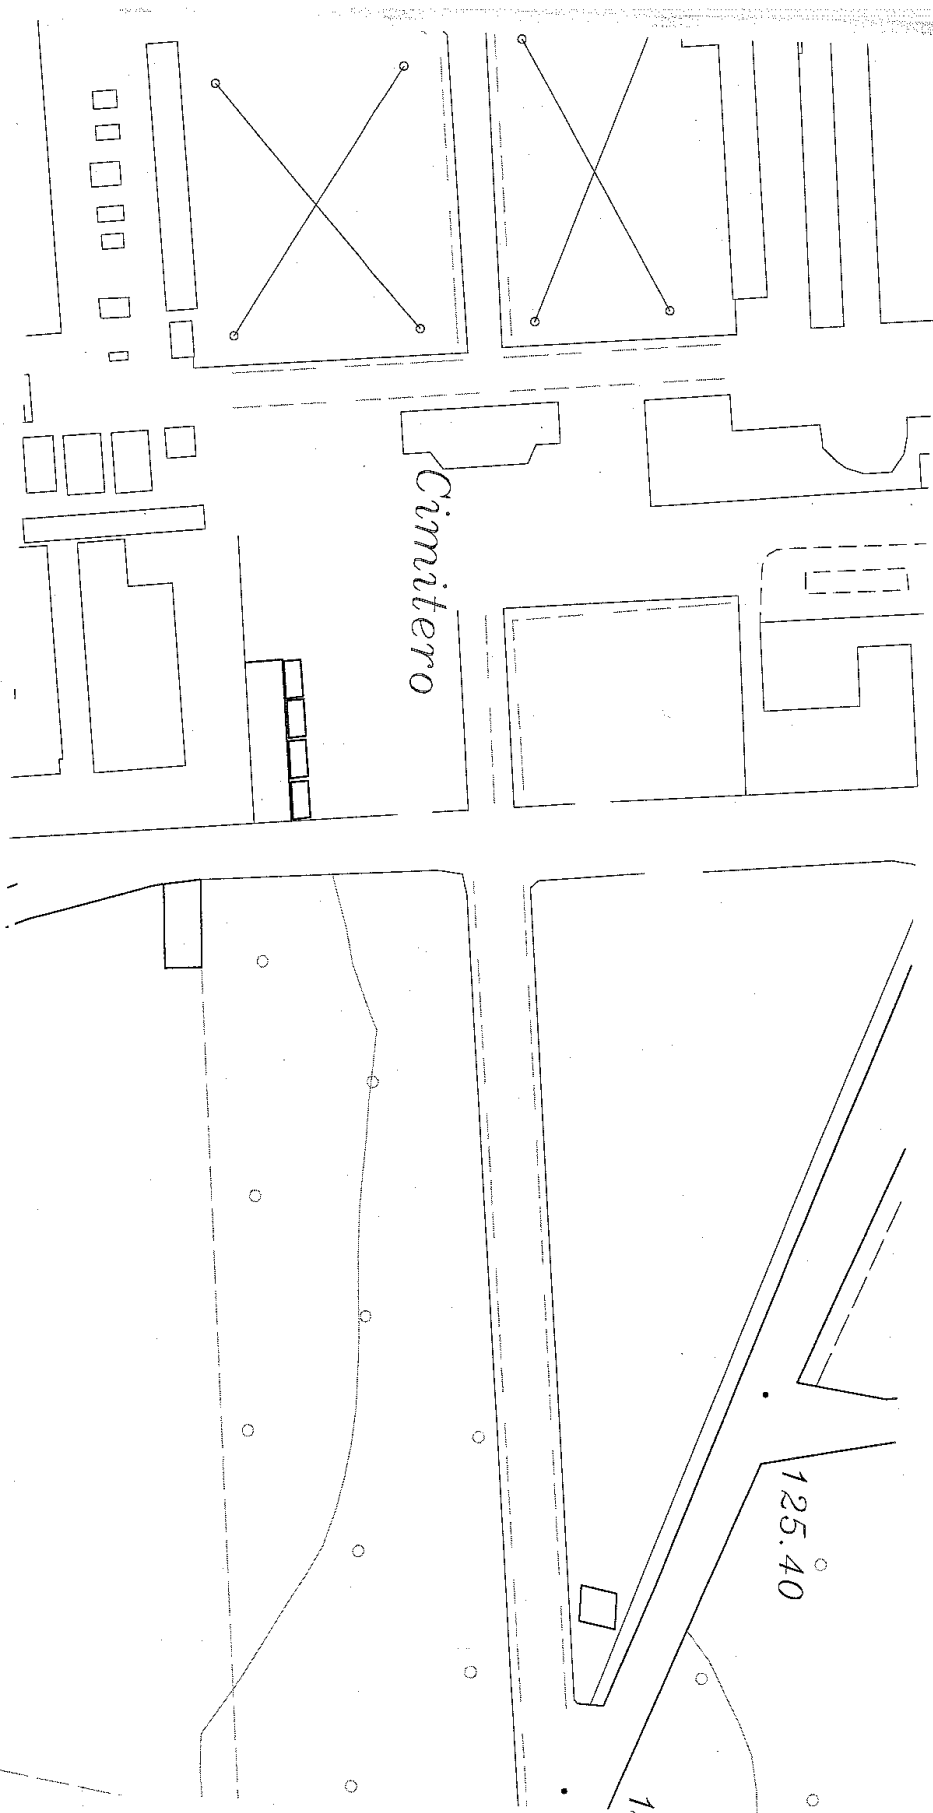

Planimetria di dettaglio della zona mercatale di Largo Risorgimento

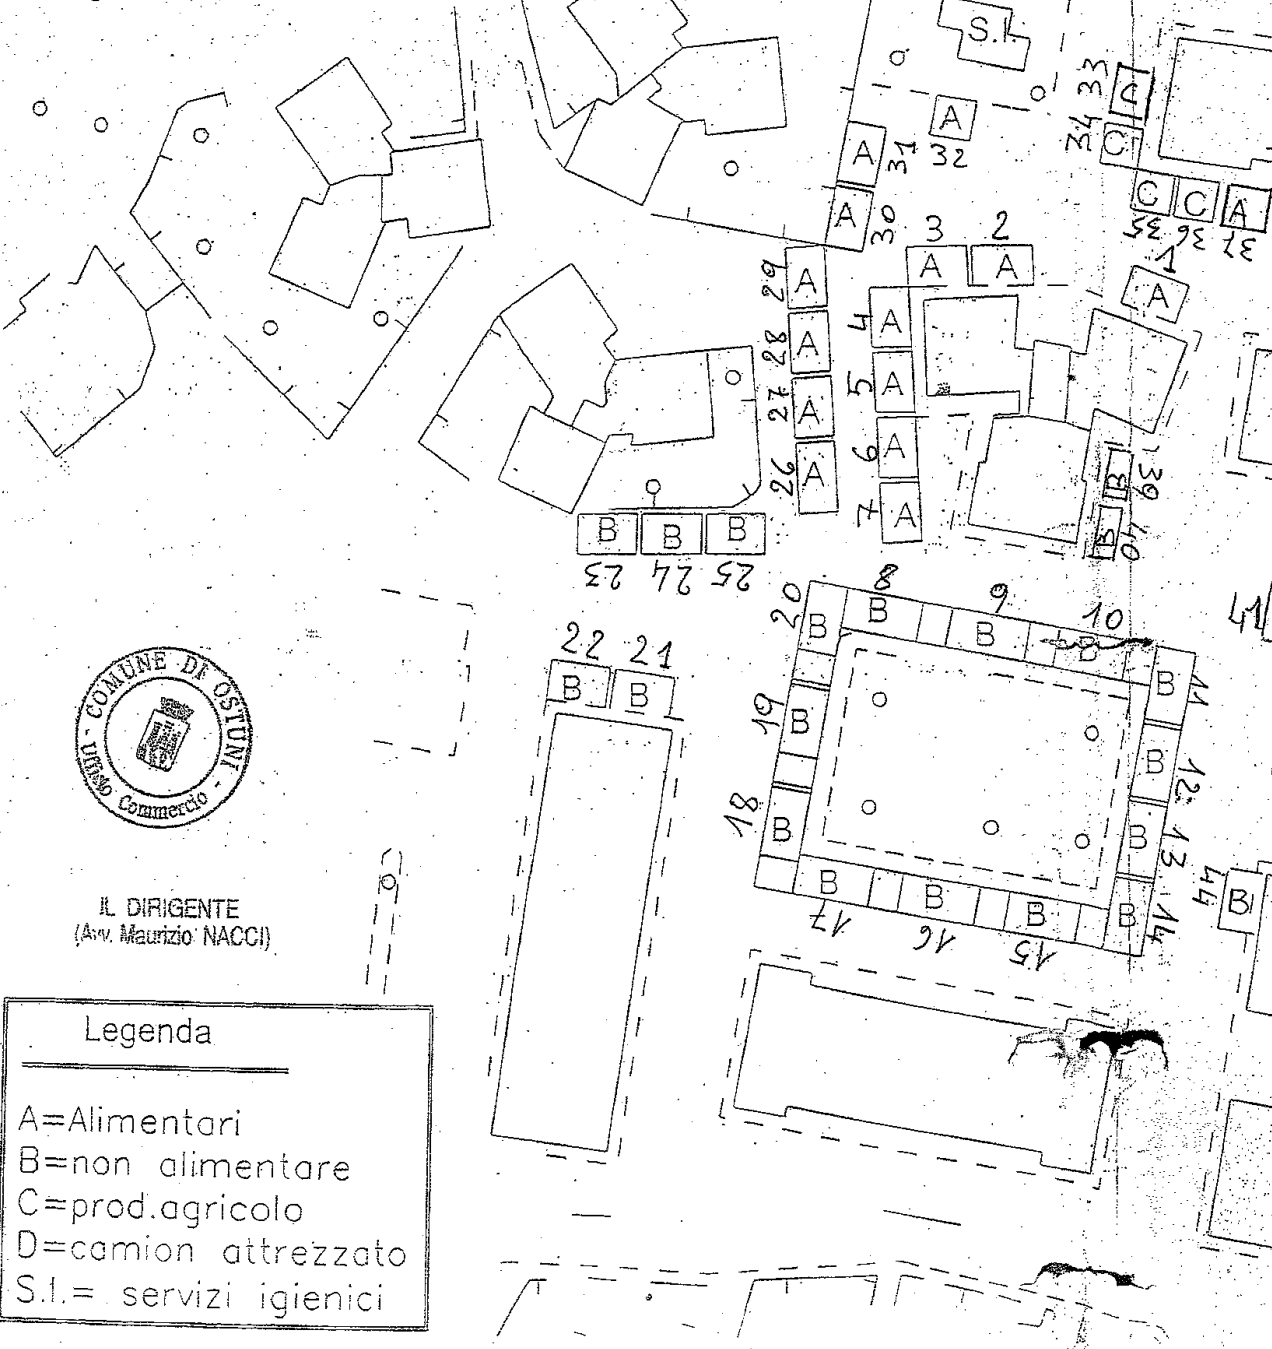


IL DIRIGENTE
(Av. Maurizio NACCI)

Legenda


A=Alimentari
B=non alimentare
C=prod.agricolo
D=camion attrezzato
S.I.= servizi igienici

ALL 2

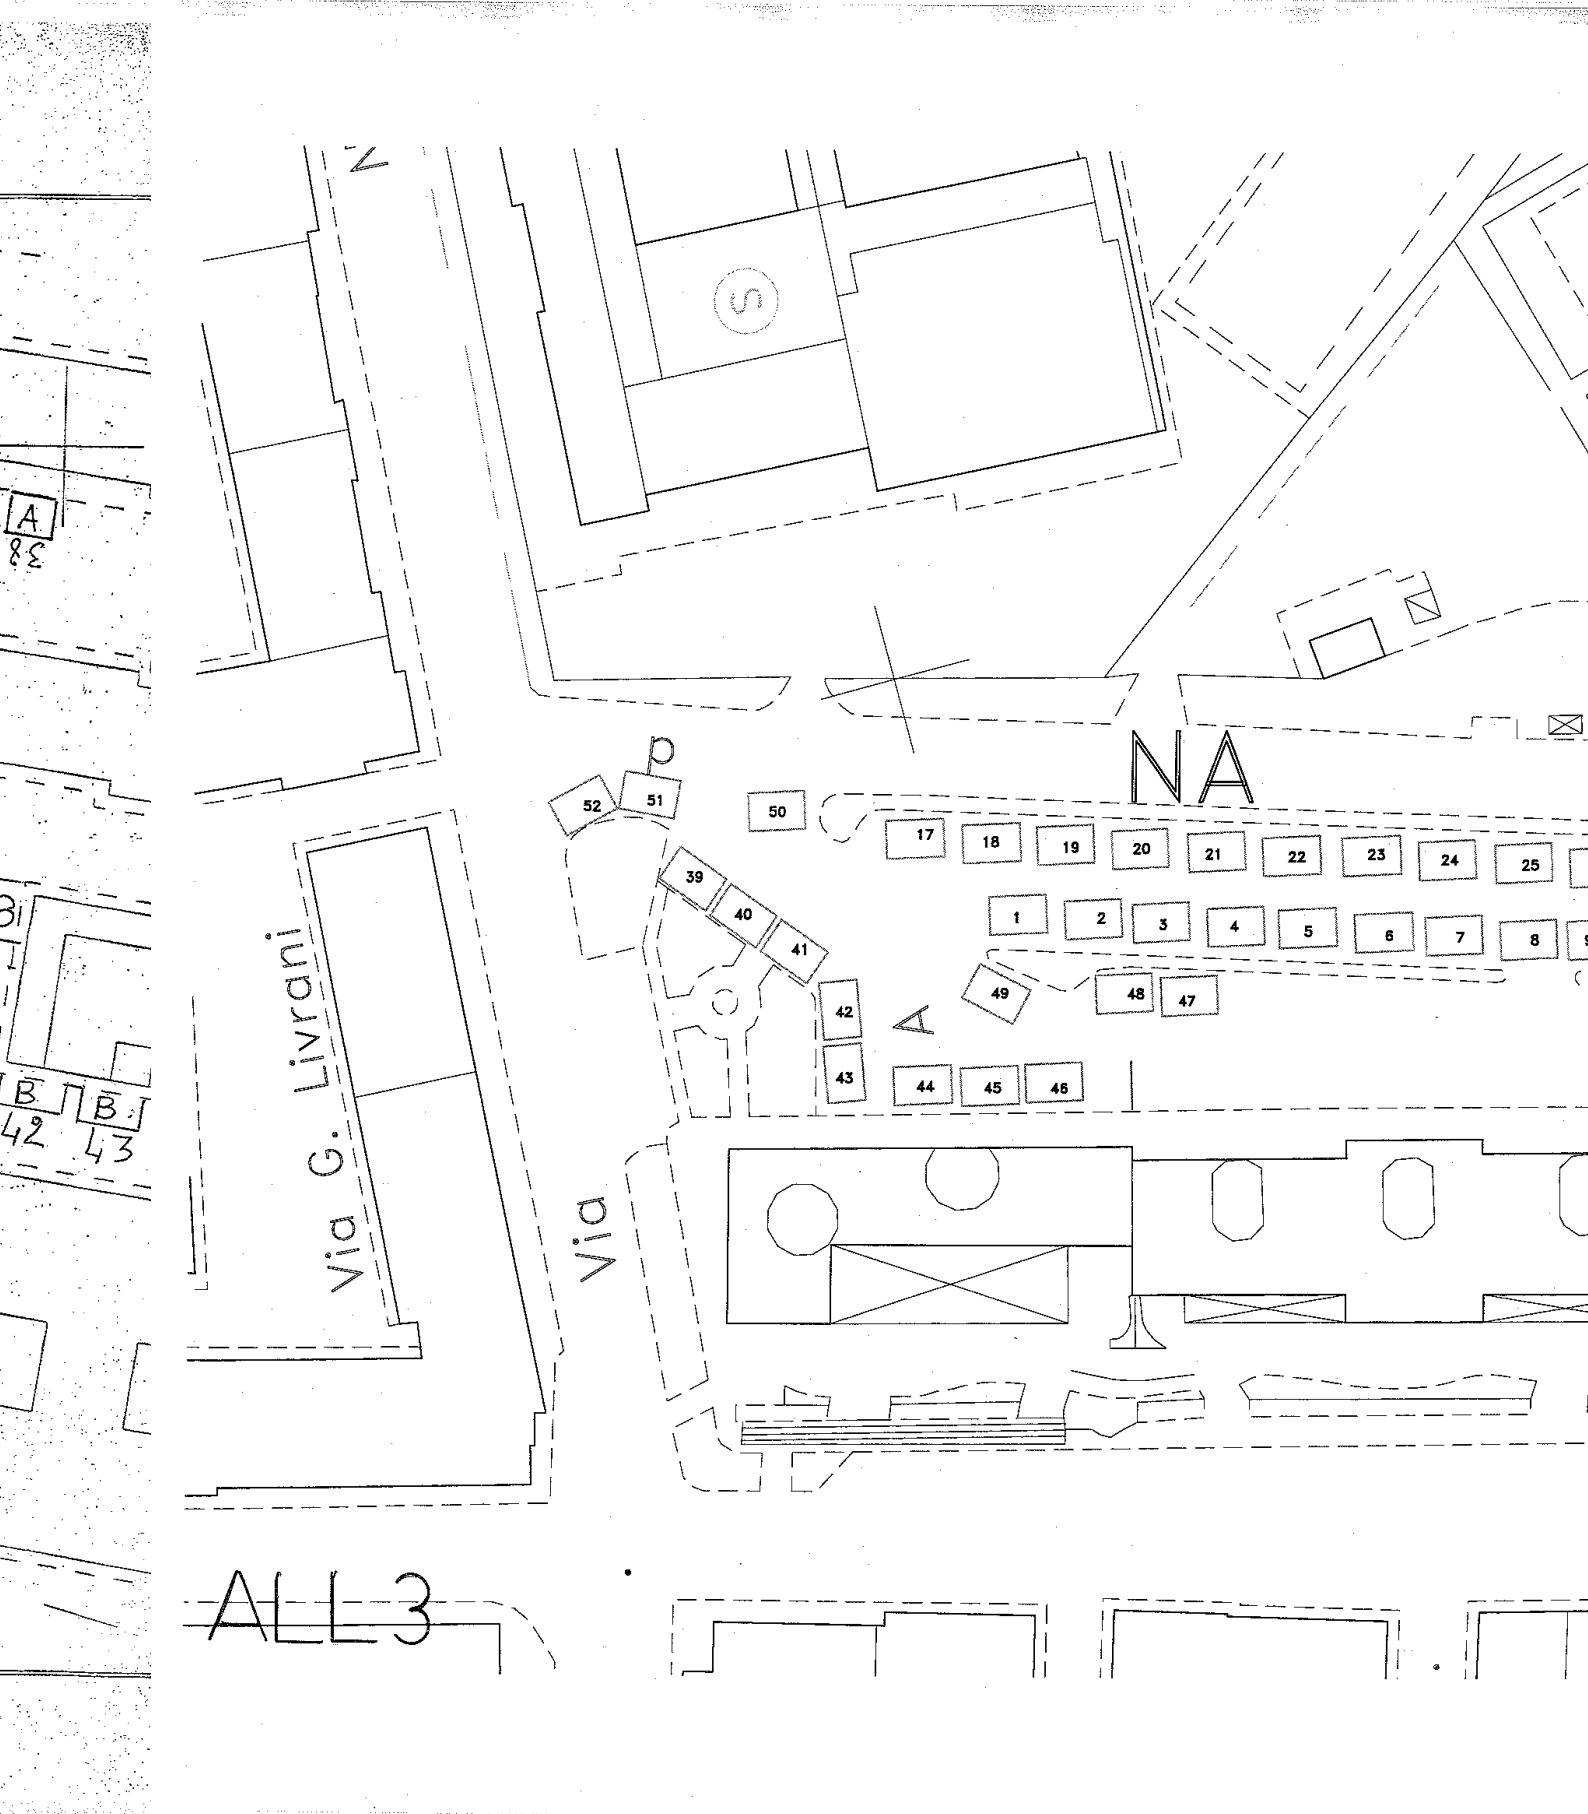



ALL 4

COMUNE DI OSTUNI
MERCATINO FESTIVO LOCALITA' CAMERINI
PLANIMETRIA POSTEGGI

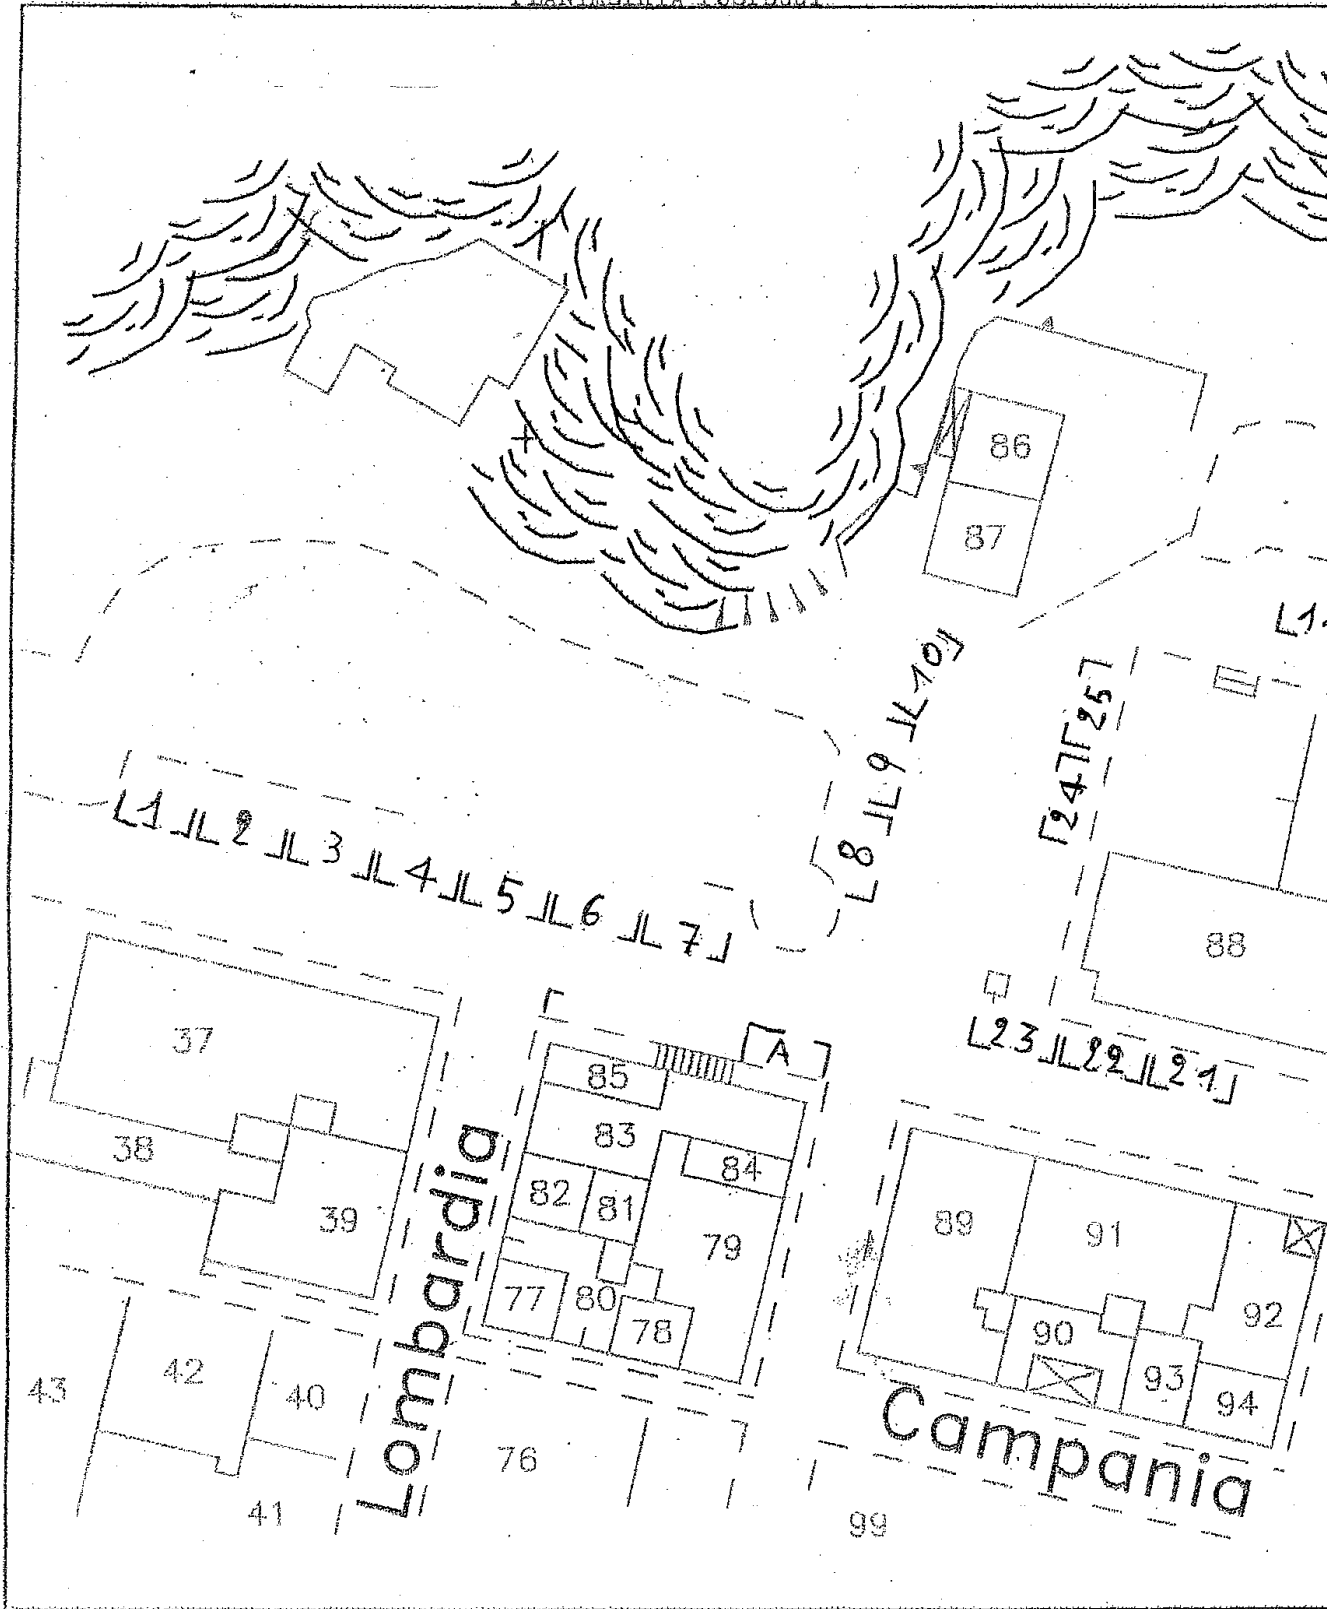

ALL5

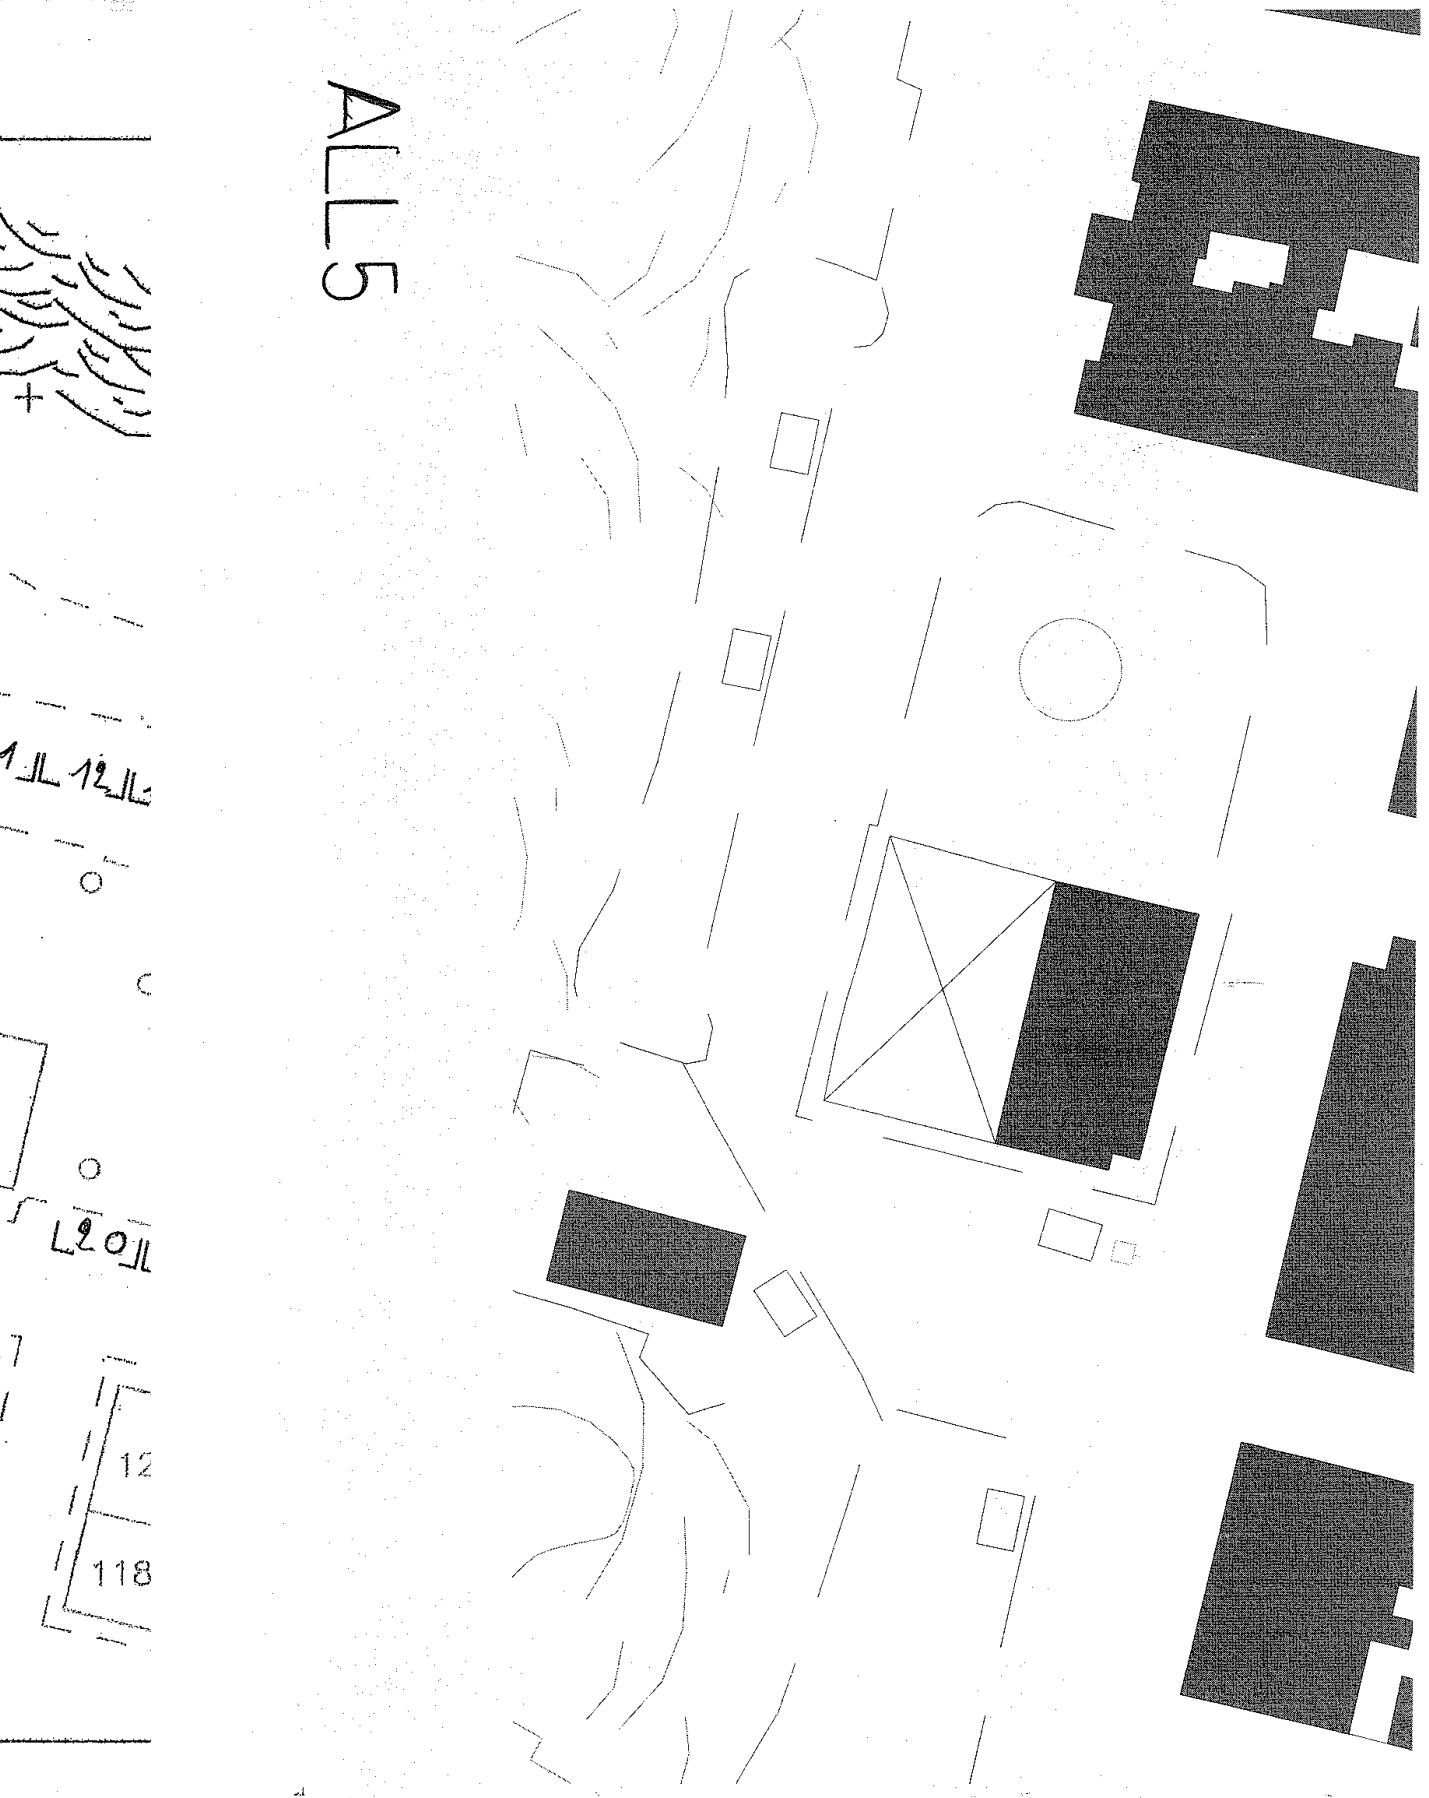

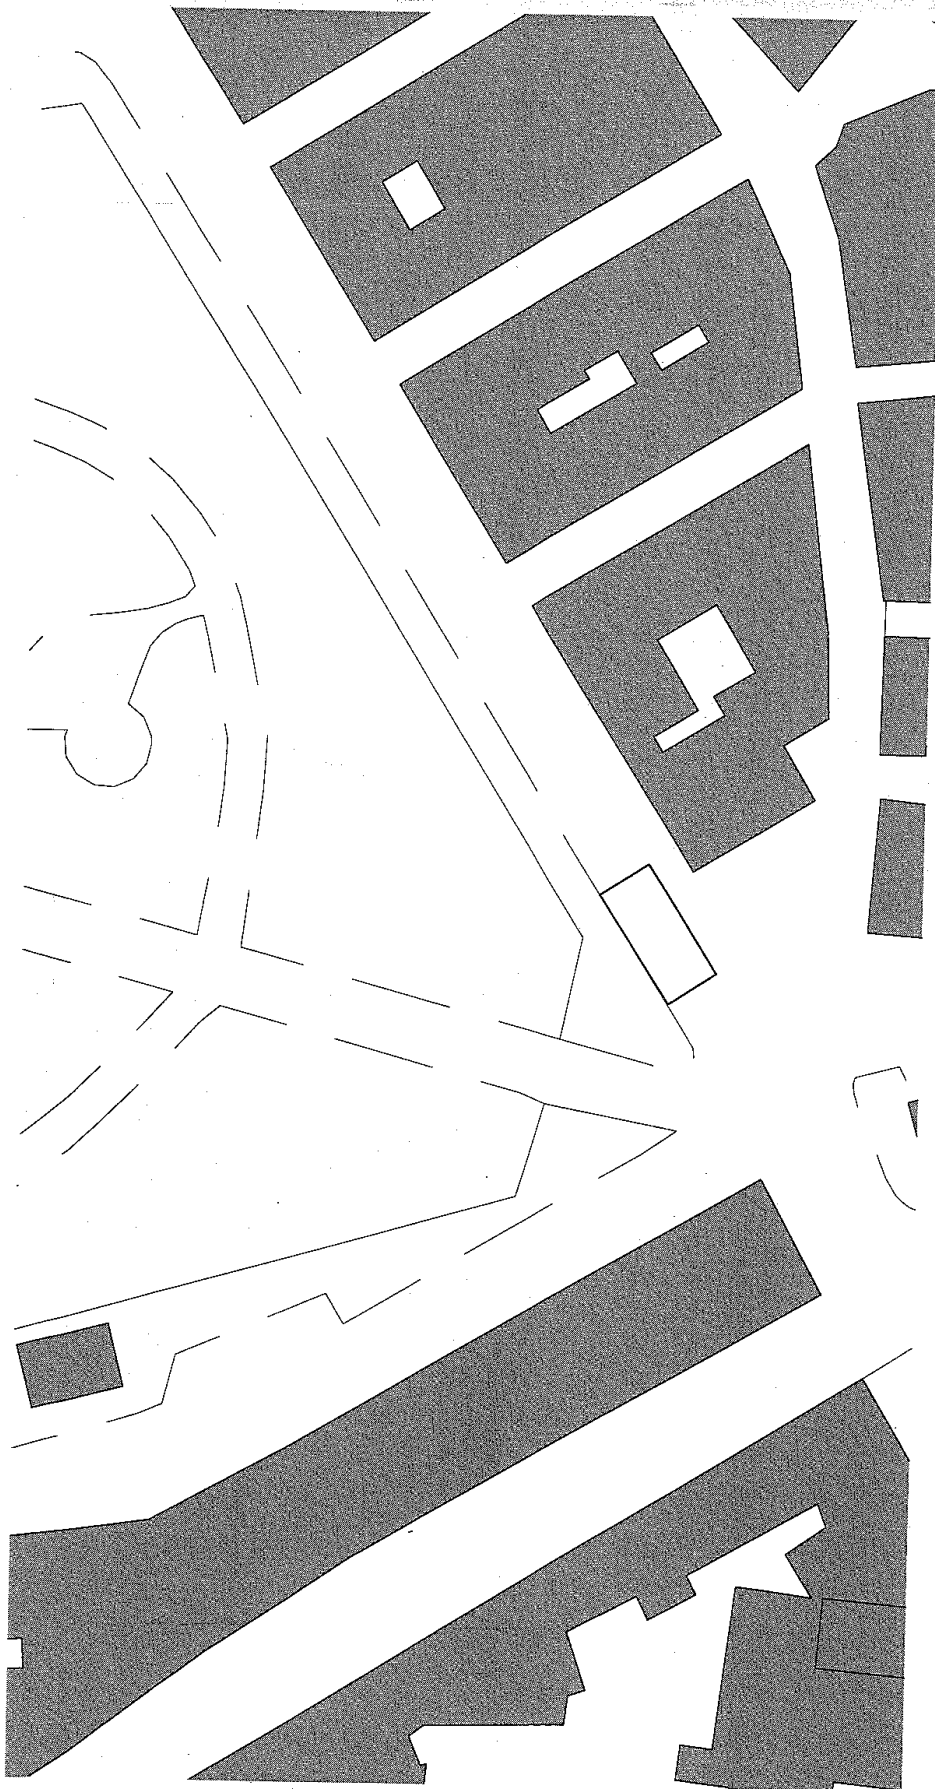

ALL 6

