

COMUNE DI OSTUNI

Bando pubblico per l'assegnazione di concessione di posteggio su aree pubbliche in scadenza nei mercati e nei posteggi isolati. Determinazione dirigenziale n.2616/2016 di modifica della delibera G.C. n. 300/2016.

OGGETTO:

Riferimento delibera di G.C. n. 300 del 29/11/2016. Bando pubblico per la partecipazione alla procedura di selezione per l'assegnazione di concessione di posteggio su aree pubbliche in scadenza nei mercati e nei posteggi isolati. Modifiche - integrazioni.

IL DIRIGENTE

PREMESSO che con delibera di Consiglio Comunale n. 33 del 28/11/2002 modificata ed integrata con delibera del C.C. n. 29 del 30/6/2003 e con delibera di C.C. n. 16 del 18/5/2005 e successive modificazioni ed integrazioni è stato approvato il piano ed il regolamento comunale per il commercio sulle aree pubbliche nel Comune di Ostuni;

CHE con delibera di Giunta Comunale n. 300 del 29/11/2016 veniva approvato lo schema di bando per l'assegnazione dei posteggi con relativo rilascio di autorizzazioni e contestuale concessione, che avranno la durata di anni 12 per i box elencati nelle tabelle **A-B-C-D-E** e delle relative planimetrie **da n. 1 a n. 13**, allegati alla suddetta delibera di G.C., con unito lo schema della domanda da inoltrare a questo Comune;

CONSIDERATO che a seguito di una verifica si è riscontrato nelle tabelle degli allegati **A-B-C-D-E** in corrispondenza del numero del box, la mancanza del codice fiscale dei concessionari uscenti, necessario per una maggiore identificazione del posteggio da parte delle ditte interessate e di una maggiore informazione alla partecipazione del bando;

CONSIDERATO inoltre che nel bando allegato alla suddetta delibera di G.C. veniva previsto l'invio della domanda in carta legale al SUAP tramite il portale www.impresainungiorno.gov.it ovvero a mezzo raccomandata AR al Comune di Ostuni Piazza libertà, ovvero tramite posta elettronica certificata (PEC) protocollo@cert.comune.ostuni.br.it redatta unicamente su modello disponibile presso l'ufficio Attività Produttive;

CHE l'inoltro tramite raccomandata AR non consente di verificare con esattezza l'ora dell'arrivo dell'istanza, tanto al fine di poter predisporre le graduatorie in maniera più chiara ed esatta;

RITENUTO pertanto di dover aggiungere nelle tabelle dei posteggi di cui agli allegati **A-B-C-D-E** i codici fiscali dei concessionari uscenti ed inoltre prevedere nel bando in questione l'invio della domanda al SUAP unicamente tramite il portale www.impresainungiorno.gov.it, ovvero tramite la posta elettronica certificata (PEC) protocollo@cert.comune.ostuni.br.it;

VISTO il D.Lgs. 114 del 31/3/1998;

VISTO il D.Lgs n. 59/2010;

VISTA la L.R. n. 24/2015;

VISTI:

- il T.U.EE.LL. approvato con d.lgs. 18 agosto 2000, n. 267, come modificato ed integrato dal D.Lgs. n. 126/2014;
- il D.Lgs. n. 118/2011;
- il D.Lgs. n. 165/2011;
- lo Statuto Comunale;
- il Regolamento degli Uffici e dei servizi approvato con delibera di G.C. n.80 del 31.3.99, e successive modificazioni;
- il Regolamento di contabilità approvato con deliberazione consiliare n.42 del 30.11.2015;
- Il Regolamento Comunale dei contratti;
- Il Regolamento Comunale sui controlli interni approvato con delibera di C.C. n. 3 del 18/01/2013;
- il Piano Esecutivo di Gestione, periodo 2016/2018 approvato in data 29/9/2016 con atto di Giunta Comunale n. 243 ai sensi del D. Lgs. 267/2000;

- il Decreto del Sindaco prot.n. 40118 in data 30/08/2016 con il quale sono stati conferiti gli incarichi dirigenziali;
- **VISTO** che:
- con delibera di C.C. n.26 in data 14.6.2016, esecutiva, è stato approvato il Documento Unico di Programmazione 2016-2018;
- con deliberazione di C.C. n.30 del 14.6.2016 –esecutiva- è stato approvato il Bilancio di previsione finanziario 2016-2018 (art.151 D.Lgs. 267/2000 e art.10 D.Lgs 118/2011);

DETERMINA

- per i motivi in premessa esposti :

a parziale rettifica del bando di cui alla deliberazione di Giunta Comunale n. 300 del 29/11/2016 di stabilire che l'invio della domanda di partecipazione deve avvenire in carta legale al SUAP del Comune di Ostuni tramite il portale www.impresainungiorno.gov.it, ovvero tramite posta elettronica certificata (PEC) protocollo@cert.comune.ostuni.br.it. Il bando così modificato è allegato alla presente determinazione per farne parte integrante e sostanziale, in sostituzione del bando di cui alla delibera di G.C. n. 300/2016;

nelle tabelle A-B-C-D-E allegati alla suddetta delibera di G.C., sono riportati i codici fiscali dei concessionari uscenti. Le tabelle così integrate sono allegato alla presente determinazione, in sostituzione delle tabelle allegato alla citata delibera di G.C., unitamente alle planimetrie da n. 1 a n. 13 per farne parte e integrante e sostanziale;

restano invariate tutte le altre disposizioni di cui alla delibera di Giunta Comunale n. 300 del 29/11/2016 e lo schema di domanda allegato alla presente determina;

di accertare, ai fini del controllo preventivo di regolarità amministrativa-contabile di cui all'articolo 147-bis, comma 1, del D.Lgs. n. 267/2000, la regolarità tecnica del presente provvedimento in ordine alla regolarità, legittimità e correttezza dell'azione amministrativa, il cui parere favorevole è reso unitamente alla sottoscrizione del presente provvedimento da parte del responsabile del servizio.

di dare espressamente atto che il Responsabile del procedimento (ex L. 241/90 e smi) nonché Dirigente competente all'emanazione dell'atto è il Dr. Francesco Lutrino, Dirigente del Settore "Attività Produttive-SUAP", per il quale non sussiste conflitto di interessi, anche potenziale, ai sensi dell'art. 6 bis della L. 241/90 come introdotto dalla L. n. 190/2012, art. 7 D.P.R. n. 62/2013 e art. 5 "Codice di comportamento specifico dei dipendenti comunali" approvato con delibera G.C. n. 1 del 14/01/2014".

Di dare, altresì, atto che a seguito del presente provvedimento si darà corso a quanto previsto dal Decreto Legislativo 14 marzo 2013, n.33, mediante pubblicazione delle informazioni individuate quali obblighi di trasparenza nel medesimo decreto legislativo nella sezione "Amministrazione trasparente", ben visibile nella home page del sito dell'Ente con apposito link.

Si attesta che il presente atto, così come sopra formulato, non contiene dati e riferimenti che possano determinare censure per violazione delle norme in materia di protezione dei dati personali di cui al d.lgs. n. 196/2003 e s.m.i."

Em.

COMUNE DI OSTUNI

PROVINCIA DI BRINDISI

BANDO PUBBLICO PER LE ASSEGNAZIONI DI CONCESSIONI IN SCADENZA DEI POSTEGGI NEI MERCATI E NEI POSTEGGI ISOLATI

IL DIRIGENTE DEL SETTORE ATTIVITA' PRODUTTIVE-SUAP

Visto il d.lgs. 26 marzo 2010, n. 59 ed in particolare l'art. 70 comma 5 secondo cui "Con intesa in sede di Conferenza unificata, ai sensi dell'articolo 8, comma 6, della legge 5 giugno 2003, n. 131, anche in deroga al disposto di cui all'articolo 16 del presente decreto, sono individuati, senza discriminazioni basate sulla forma giuridica dell'impresa, i criteri per il rilascio e il rinnovo della concessione dei posteggi per l'esercizio del commercio su aree pubbliche e le disposizioni transitorie da applicare, con le decorrenze previste, anche alle concessioni in essere alla data di entrata in vigore del presente decreto ed a quelle prorogate durante il periodo intercorrente fino all'applicazione di tali disposizioni transitorie";

Richiamata l'Intesa in Conferenza Unificata del 5 luglio 2012 (pubblicata in G.U. n. 79 del 4 aprile 2013) sui criteri da applicare nelle procedure di selezione per l'assegnazione di posteggi su aree pubbliche in attuazione del citato articolo 70 del d. lgs. 59/2010;

Vista la legge regionale 16 aprile 2015, n. 24, e, in particolare, il Titolo IV "Commercio su aree pubbliche";

Visto il documento unitario 16/94CR08/C11 delle Regioni e Province Autonome concernente "Linee applicative dell'Intesa della Conferenza unificata del 05/07/2012 in materia di procedure di selezione per l'assegnazione di posteggi su aree pubbliche";

Vista la DGR 10 agosto 2016, n. 1292, Documento unitario delle regioni e province autonome n. 16/94CR08/C11 del 3 agosto 2016 concernente "Linee applicative dell'Intesa della Conferenza unificata del 05/07/2012 in materia di procedure di selezione per l'assegnazione di posteggi su aree pubbliche". Presa d'atto;

Vista la delibera di Consiglio Comunale n. 33 del 28/11/2002 modificata ed integrata con delibera del C.C. n. 29 del 30/6/2003 e n. 16 del 18/5/2005 e successive modificazioni ed integrazioni con cui è stato approvato il piano ed il regolamento comunale per il commercio sulle aree pubbliche nel Comune di Ostuni;

RENDE NOTO

E' INDETTA procedura di selezione per:

1. l'assegnazione dei posteggi con il relativo rilascio di autorizzazioni e contestuale concessione, per il commercio su aree pubbliche nei mercati e posteggi isolati in scadenza nella data del 7/5/2017 che avranno una durata di anni 12, elencati nelle tabelle degli **allegati A-B-C-D-E** al presente bando per farne parte integrante e sostanziale;
2. i posteggi di cui al punto 1 sono dettagliatamente riportati nelle planimetrie di cui agli **allegati da n. 1 a n.13** al presente bando per farne parte integrante e sostanziale;

DURATA DELLA CONCESSIONE La concessione avrà durata di anni dodici e scadrà il 7 maggio 2029 o 04 luglio 2029.

ASSEGNAZIONE DELLE CONCESSIONI DI POSTEGGIO IN SCADENZA Le concessioni sono assegnate in relazione ad ogni singolo posteggio, come sopra descritto, mediante la formazione di una graduatoria solo in caso di pluralità di domande concorrenti.

CRITERI DI ASSEGNAZIONE DELLE CONCESSIONI IN SCADENZA 1. In caso di pluralità di domande concorrenti la graduatoria per l'assegnazione delle concessioni verrà effettuata per ogni singolo posteggio sulla base dei seguenti criteri di priorità:

a1) anzianità dell'esercizio dell'impresa, comprovata dalla durata dell'iscrizione, quale impresa attiva, nel registro delle imprese per il commercio su aree pubbliche; l'anzianità è riferita a quella del soggetto titolare al momento della partecipazione al bando cumulata a quella dell'eventuale dante causa. Punteggi:

anzianità di iscrizione fino a 5 anni = punti 40

anzianità di iscrizione maggiore di 5 anni e fino a 10 anni = punti 50

anzianità di iscrizione oltre 10 anni = punti 60.

a2) anzianità acquisita nel posteggio al quale si riferisce la selezione: si attribuisce un punteggio pari a 40 punti per il soggetto titolare della concessione in scadenza al momento della presentazione della domanda.

b) si attribuisce un punteggio pari a 3 punti all'impresa che presenta la documentazione attestante la propria regolarità ai fini previdenziali, contributivi e fiscali.

2. In via residuale, a parità di punteggio totale, la domanda è valutata in base alla maggior anzianità di iscrizione al Registro delle imprese per il commercio su aree pubbliche, come valore assoluto.

REQUISITI PER LA PARTECIPAZIONE ALLA PROCEDURA DI SELEZIONE Possono partecipare alla selezione le ditte individuali, le società di persone, le società di capitale o cooperative regolarmente costituite purché in possesso dei requisiti per l'esercizio dell'attività commerciale di cui all'articolo 71 del decreto legislativo 26 marzo 2010 n. 59 e ss.mm.ii.

PUBBLICAZIONE DEL BANDO Il bando sarà pubblicato sul Bollettino Ufficiale della Regione Puglia (BURP), all'albo pretorio del Comune di Ostuni e sul sito web del Comune di Ostuni all'indirizzo www.comune.ostuni.it.

PRESENTAZIONE DELLE DOMANDE DI PARTECIPAZIONE ALLA SELEZIONE

Le domande per l'assegnazione dei posteggi oggetto della presente selezione, complete di bollo, devono essere inviate al Comune utilizzando il modello allegato al presente bando, scaricabile dal sito internet del Comune di Ostuni, e secondo una delle seguenti modalità:

1. La domanda in carta legale va presentata al SUAP tramite il portale www.impresainungiorno.gov.it al Comune di Ostuni Piazza libertà, ovvero tramite posta elettronica certificata (PEC) protocollo@cert.comune.ostuni.br.it
2. Le domande possono essere presentate dagli operatori a partire dalla data di pubblicazione del presente bando sul BURP e devono pervenire al Comune di Ostuni nel termine massimo del 31 gennaio 2017.
3. Le domande inviate oltre il termine di scadenza non produrranno alcun effetto, saranno considerate irricevibili e non daranno titolo ad alcuna priorità per il futuro. E' consentito presentare più domande per posteggi diversi, fatta salva l'assegnazione nel limite massimo di posteggi consentito allo stesso soggetto ai sensi del punto 7 dell'Intesa in Conferenza Unificata del 5 luglio 2012.

CONTENUTO DELLA DOMANDA

1. La domanda deve contenere, a pena di inammissibilità:

- dati anagrafici del richiedente;
- codice fiscale e/o partita IVA;
- numero e data d'iscrizione nel Registro delle imprese per il commercio su aree pubbliche;
- indicazione del posteggio a cui la domanda si riferisce;
- autocertificazione dei requisiti morali e professionali di cui all'articolo 71 del d. lgs. 59/2010 e s.m.i. del titolare ovvero del legale rappresentante, dei soci e del preposto, qualora presente;
- consenso al trattamento dei dati personali ai sensi del d. lgs. 196/2003.

2. Alla domanda devono essere allegati, a pena di inammissibilità, i seguenti documenti:

- copia del documento di identità;
- copia del permesso di soggiorno in corso di validità, per i cittadini non residenti nell'Unione Europea (se il permesso scade entro 30 giorni, copia della ricevuta della richiesta di rinnovo).

3. Ai fini delle priorità per l'assegnazione del posteggio, la domanda dovrà inoltre contenere:

- estremi dell'autorizzazione amministrativa ovvero SCIA e della concessione di posteggio in scadenza;
- numero e data d'iscrizione nel Registro delle imprese per il commercio su aree pubbliche dell'eventuale dante causa;
- dati relativi al possesso del DURC o del Certificato di Regolarità Contributiva;
- ogni altro elemento indicato nel modello di domanda ritenuto idoneo a conseguire le priorità di legge.

4. Nel caso in cui la domanda contenga false o mendaci dichiarazioni, fatte salve le sanzioni previste dal vigente Codice Penale, essa verrà annullata d'ufficio e in toto ai sensi delle vigenti disposizioni di legge.

CAUSE DI ESCLUSIONE L'esclusione della domanda avverrà nei seguenti casi:

- la spedizione delle domande fuori dal termine e con modalità diverse da quelle previste dal presente bando;
- la mancata sottoscrizione della domanda.
- la mancata autocertificazione del possesso dei requisiti morali per l'esercizio dell'attività da parte del titolare dell'impresa individuale/ legale rappresentante della società;
- nel caso di società, la mancata autocertificazione del possesso dei requisiti morali da parte dei soci con poster di amministrazione;
- la mancata autocertificazione del possesso dei requisiti morali e professionali per l'attività del settore alimentare o dell'eventuale soggetto preposto alla vendita in possesso dei requisiti;

- l'omissione, l'illeggibilità e la non identificabilità di uno degli elementi identificativi del richiedente;
- la mancata indicazione del posteggio di cui si chiede l'assegnazione con la specificazione merceologica;
- la presentazione della domanda su modello diverso da quello allegato al bando.

GRADUATORIA La graduatoria provvisoria per ogni singolo posteggio di cui al presente bando sarà pubblicata nell'albo pretorio del Comune tra il 15 marzo ed il 15 aprile 2017. Qualora lo stesso soggetto giuridico risulti assegnatario di un numero di posteggi superiori a tre, quale è il limite numerico previsto per il Comune di Ostuni secondo le disposizioni di cui al paragrafo 7 dell'Intesa in Conferenza unificata 5 luglio 2012, dovrà rinunciare, comunicandolo al Comune entro dieci giorni dalla pubblicazione della graduatoria provvisoria a uno o più dei posteggi assegnatigli. In mancanza di tale comunicazione il Comune procede d'ufficio a revocare il numero di posteggi in esubero escludendo dalla graduatoria le ultime istanze presentate in ordine cronologico ed assegnandoli al soggetto che segue nella graduatoria di posteggio. Qualora non vi siano domande concorrenti per il posteggio o per i posteggi interessati, il Comune procede a nuova selezione come posteggio libero. Contro le graduatorie possono essere presentate osservazioni al Comune di Ostuni tra il 15 marzo ed il 15 aprile. Il Comune si pronuncia entro i successivi 15 giorni pubblicando la graduatoria definitiva.

L'autorizzazione e la relativa concessione di posteggio sono rilasciate in applicazione della graduatoria entro il 7 maggio o 4 luglio 2017.

DISPOSIZIONI TRANSITORIE Nel caso in cui la nuova concessione non sia rilasciata entro le scadenze previste (7 maggio o 4 luglio), l'operatore può svolgere la propria attività, purché il Comune abbia già approvato la graduatoria definitiva.

INFORMATIVA AI SENSI DELL'ART. 13 DEL D. LGS. 196/2003 I dati personali raccolti saranno trattati e diffusi anche con strumenti informatici:

- a) nell'ambito del procedimento per il quale gli stessi sono stati raccolti;
- b) in applicazione della disposizione sulla pubblicizzazione degli atti, ai sensi della legge 241/90.

Il dati potranno essere inoltre comunicati, su richiesta, nell'ambito del diritto di informazione e accesso agli atti e nel rispetto delle disposizioni di legge ad esso inerenti.

Il conferimento dei dati ha natura obbligatoria; in caso di rifiuto non sarà possibile procedere all'accettazione della pratica.

Titolare del trattamento: il Dirigente Francesco Lutrino.

Responsabile del trattamento Matteo Epifani, Angela Maria Carmela Picoco

DISPOSIZIONI FINALI:

1. Per tutto quanto non previsto dal presente avviso si rinvia alla normativa statale e regionale vigente, nonché al regolamento comunale che disciplina l'organizzazione e lo svolgimento delle funzioni comunali in materia di commercio su aree pubbliche
2. Il presente bando è pubblicato all'albo pretorio del Comune, sul sito internet www.comune.ostuni.it. E inviato alle associazioni di categoria.

IL DIRIGENTE
FRANCESCO LUTRINO

DOMANDA DI PARTECIPAZIONE ALLA PROCEDURA DI SELEZIONE PER L'ASSEGNAZIONE DI CONCESSIONE DI POSTEGGIO IN SCADENZA NEI MERCATI E NEI POSTEGGI ISOLATI

Allo Sportello Unico delle Attività Produttive del Comune di OSTUNI

Il sottoscritto _____

nato a _____ il _____ nazionalità _____

residente in _____ Via _____ n. _____

Codice Fiscale _____ Partita Iva _____

Numero iscrizione al Registro Imprese _____ del _____ presso la CCIAA di _____

Telefono _____ Casella PEC _____

nella sua qualità di:

titolare della omonima ditta individuale

legale rappresentante della società _____
avente sede _____
CF/P.IVA _____

Nr. di iscrizione al Registro Imprese _____ commercio _____ su _____ aree _____ pubbliche _____ del _____

CHIEDE

Di essere ammesso a partecipare alla selezione pubblica per l'assegnazione delle concessioni di posteggio indetta da codesto Comune con avviso del _____

Per il **posteggio** n. _____ **nel mercato** di _____ a cadenza _____ che si svolge il giorno _____ con ubicazione in via/piazza _____ settore merceologico _____ mq _____ dalle ore _____ alle ore _____

Per il **posteggio** n. _____ **nel mercato** di _____ a cadenza _____ che si svolge il giorno _____ con ubicazione in via/piazza _____ settore merceologico _____ mq _____ dalle ore _____ alle ore _____

Per il **posteggio** n. _____ **nel mercato** di _____ a cadenza _____ che si svolge il giorno _____ con ubicazione in via/piazza _____

_____ settore merceologico _____ mq _____ dalle
ore _____ alle ore _____

Per il **posteggio isolato** ubicato in via/piazza _____ giornate di utilizzo
_____ settore merceologico _____ mq _____
dalle _____ ore _____ alle ore _____

Per il **posteggio isolato** ubicato in via/piazza _____ giornate di utilizzo
_____ settore merceologico _____ mq _____
dalle _____ ore _____ alle ore _____

Per il **posteggio isolato** ubicato in via/piazza _____ giornate di utilizzo
_____ settore merceologico _____ mq _____
dalle _____ ore _____ alle ore _____

a tal fine e sotto la propria personale responsabilità

DICHIARA, a pena di inammissibilità della domanda:

- di essere in possesso dei requisiti morali prescritti dalla vigente legislazione statale e regionale e che nei propri confronti non sussistono cause di decadenza o sospensione previste dal d.lgs. 159/2011, articolo 67;

- solo in caso di società: che le persone sotto elencate sono in possesso dei requisiti morali prescritti dalla vigente normativa statale e regionale e che nei propri confronti non sussistono cause di decadenza o sospensione previste dal d.lgs. 159/2011, articolo 67:

legale rappresentante: _____

socio: _____

preposto: _____

altro: _____

- per il solo settore alimentare: di essere in possesso dei requisiti professionali richiesti dalla vigente normativa per l'esercizio del commercio su aree pubbliche per la vendita e/o somministrazione di prodotti alimentari e bevande e che il requisito in oggetto è posseduto da _____ in qualità di:

- Titolare della ditta individuale
- Legale rappresentante della società
- Preposto della ditta individuale o società
- Altro

- di aver assolto _____ agli obblighi connessi all'istituto della carta di esercizio e/o dell'attestazione annuale, come da documenti nn. _____ secondo quanto previsto per la partecipazione al bando dalla normativa regionale _____;

- di autorizzare il consenso per il trattamento dei dati personali ai fini

dell'espletamento della procedura di selezione a norma del d.lgs. 196/2003.

AI FINI DELLE PRIORITA' DI LEGGE DICHIARA INOLTRE:

- di essere titolare di autorizzazione amministrativa n. _____ rilasciata dal Comune di _____ in data _____
- di essere titolare della concessione di posteggio n. _____ rilasciata dal Comune di _____ in scadenza il _____
- di aver presentato in data _____ regolare e completa domanda di subingresso per atto fra vivi ovvero mortis causa al Comune di _____ (dante causa _____ già titolare di autorizzazione n. _____ rilasciata dal Comune di _____);
- di essere iscritto al Registro delle Imprese e di avere acquisito professionalità nell'esercizio del commercio sulle aree pubbliche, anche in modo discontinuo, secondo le modalità seguenti:
 - o impresa richiedente, data di inizio attività di esercizio del commercio sulle aree pubbliche quale impresa attiva, dal _____, con iscrizione Registro delle Imprese n. _____ della CCIAA di _____
eventuali periodi di sospensione attività:
dal _____ al _____ con il n. _____;
dal _____ al _____ con il n. _____;
 - o dante causa (precedente titolare), denominazione _____
P.IVA _____, data di inizio attività di esercizio del commercio sulle aree pubbliche quale impresa attiva, dal _____, con iscrizione Registro delle Imprese n. _____ della CCIAA di _____
eventuali periodi di sospensione attività:
dal _____ al _____ con il n. _____;
dal _____ al _____ con il n. _____;
- di essere in possesso del DURC o del Certificato di Regolarità Contributiva (CRC);

Ulteriori dichiarazioni per punteggi aggiuntivi se previsti dal bando

- _____;
- _____;
- _____;
- _____;

DICHIARA INFINE

- di avere preso visione del bando pubblico e di accettarlo in ogni sua parte;
- di essere consapevole, ai sensi degli articoli 75 e 76 del D.P.R. 445/2000,

che nel caso in cui la domanda contenga false o mendaci dichiarazioni, fatte salve le sanzioni previste dal vigente Codice Penale, essa verrà annullata d'ufficio e in toto ai sensi delle vigenti disposizioni di legge;

- di rispettare le disposizioni igienico sanitarie previste per l'avvio e l'esercizio dell'attività di commercio su area pubblica.
- di allegare alla presente copia della documentazione richiesta dal bando.

Data _____

Documento firmato digitalmente ai sensi delle vigenti disposizioni di legge in ipotesi di invio telematico.

ALLEGA, a pena di inammissibilità della domanda:

- copia documento di identità;
- copia permesso di soggiorno per i cittadini non residenti nella UE in corso di validità (se il permesso scade entro 30 giorni, copia della ricevuta della richiesta di rinnovo).

ALL A posteggi a bando mercato settimanale del sabato

N BOX	VIA MERCATO	MQ	SETTORE	CF CONCESSIONARIO USCENTE
1	ANELLO A	12	NON ALIMENTARE	LNEPTR53D13D508I
2	ANELLO A	24	NON ALIMENTARE	MLPFNC39R28G187N
3	ANELLO A	24	NON ALIMENTARE	SRCCSM86E18D761K
6	ANELLO A	24	NON ALIMENTARE	GNSNTN73H13E980R
7	ANELLO A	24	NON ALIMENTARE	02436330746
8	ANELLO A	28	NON ALIMENTARE	RTNNGL74A29G187G
9	ANELLO A	24	NON ALIMENTARE	GLZGPP77M19F205E
11	ANELLO A	24	NON ALIMENTARE	BNGVCN78M22F839J
12	ANELLO A	24	NON ALIMENTARE	02381610746
13	ANELLO A	24	NON ALIMENTARE	GRLRNZ56B23D508F
14	ANELLO A	24	NON ALIMENTARE	DLEMRA64D18D761P
15	ANELLO A	24	NON ALIMENTARE	VNCGPP49T21G187N
16	ANELLO A	24	NON ALIMENTARE	02133020731
18	ANELLO A	28	NON ALIMENTARE	LCCRNZ63A02G187Y
19	ANELLO A	32	NON ALIMENTARE	GLZF65H12G187E
20	ANELLO A	28	NON ALIMENTARE	02345300749
21	ANELLO A	24	NON ALIMENTARE	LSRPTR69B09E986N
22	ANELLO A	24	NON ALIMENTARE	ZCCRN73R10D761Z
23	ANELLO A	24	NON ALIMENTARE	NGLVRN75M13F152F
24	ANELLO A	60	NON ALIMENTARE	NGLFNC54L26G187W
25	ANELLO A	50	NON ALIMENTARE	NGLVRN75M13F152F
26	ANELLO A	40	NON ALIMENTARE	PRSRFL57S16F376Z
27	ANELLO A	24	NON ALIMENTARE	02929290738
28	ANELLO A	24	NON ALIMENTARE	PCRLGU67H08B180X
29	ANELLO A	36	NON ALIMENTARE	LGLMRC64A31Z103N
30	ANELLO A	40	NON ALIMENTARE	PRCGCM53R31A285X
31	ANELLO A	24	NON ALIMENTARE	LTTVCN86S18F152S
32	ANELLO A	32	NON ALIMENTARE	RZZGLC74S21F604C
33	ANELLO A	32	NON ALIMENTARE	FMRFNC63H17E986F
34	ANELLO A	24	NON ALIMENTARE	NBLNTN60L12L219Y
35	ANELLO A	36	NON ALIMENTARE	CLBPM64T45D761L
36	ANELLO A	24	NON ALIMENTARE	MRNCSM58S13D761S
37	ANELLO A	24	NON ALIMENTARE	MRNCSM58S13D761S
38	ANELLO A	24	NON ALIMENTARE	FNZRSR78L43D508O
39	ANELLO A	24	NON ALIMENTARE	LZZLDA59T04E986H
40	ANELLO A	24	NON ALIMENTARE	NCCPTR56D28E986M
41	ANELLO A	24	NON ALIMENTARE	NGRFBA69R03D422T
42	ANELLO A	24	NON ALIMENTARE	PRCFNC68R10F923Q
43	ANELLO A	24	NON ALIMENTARE	MNPGRZ63H51D508S
44	ANELLO A	24	NON ALIMENTARE	BSICSM60E69F376S
45	ANELLO A	24	NON ALIMENTARE	FNZNGL89E06D508T
46	ANELLO A	24	NON ALIMENTARE	FRRSLV64A06B180W
47	ANELLO A	24	NON ALIMENTARE	PRLGNE54P17E645Y
48	ANELLO A	24	NON ALIMENTARE	TLLNGL59E07F376U
49	ANELLO A	24	NON ALIMENTARE	FMRFNC68H15G187P
50	ANELLO A	24	NON ALIMENTARE	CRPDVD75C27D508S
51	ANELLO A	24	NON ALIMENTARE	MRNFNC84S21E986L
52	ANELLO A	24	NON ALIMENTARE	PTRFNC82L13E986I
53	ANELLO A	24	NON ALIMENTARE	TRPVCN60L26F152U
54	ANELLO A	24	NON ALIMENTARE	BRNCSM82D08D508P
55	ANELLO A	36	NON ALIMENTARE	CCIMDE50L23E537I
56	ANELLO A	24	NON ALIMENTARE	STNVTI51P05D508D
57	ANELLO A	24	NON ALIMENTARE	VLRNTN52P12G187U
58	ANELLO A	45	NON ALIMENTARE	PRSDNC66L08E986T
59	ANELLO A	24	NON ALIMENTARE	BRNRRT93D24C424P
60	ANELLO A	24	NON ALIMENTARE	01377160740
61	ANELLO A	24	NON ALIMENTARE	01377160740

62	ANELLO A	24	NON ALIMENTARE	BRRMRA76P07B180U
63	ANELLO A	24	NON ALIMENTARE	DBRGNR70A30G187I
64	ANELLO A	24	NON ALIMENTARE	DDNGCM80T29C741C
65	ANELLO A	32	NON ALIMENTARE	DNNNLC55M21E645T
66	ANELLO A	24	NON ALIMENTARE	DLLMRO60C03Z343W
67	ANELLO A	24	NON ALIMENTARE	LPUSVT60A31D761X
68	ANELLO A	28	NON ALIMENTARE	VCCNGL79L08F152Q
69	ANELLO A	24	NON ALIMENTARE	LVTLNZ73D25D761H
70	ANELLO A	24	NON ALIMENTARE	07850580726
71	ANELLO A	24	NON ALIMENTARE	PNTPQL60C13D761M
72	ANELLO A	24	NON ALIMENTARE	PPENTN75M13F376T
73	ANELLO A	24	NON ALIMENTARE	MLRNCL59L12F376C
74	ANELLO A	24	NON ALIMENTARE	DCMLNZ65M15L049Q
75	ANELLO A	24	NON ALIMENTARE	DDNLCU66T04E645Q
76	ANELLO A	24	NON ALIMENTARE	LMSCMV58L27E882T
77	ANELLO A	24	NON ALIMENTARE	PPENGL54E24F376H
78	ANELLO A	24	NON ALIMENTARE	GNNVCN80M11F376D
79	ANELLO A	24	NON ALIMENTARE	DRNMRC76L27F376Q
80	ANELLO A	24	NON ALIMENTARE	BLSRRT67E03F152Q
81	ANELLO A	24	NON ALIMENTARE	RCCMGS66S08E986E
82	ANELLO A	24	NON ALIMENTARE	GLLGPP77E21D761L
83	ANELLO A	24	NON ALIMENTARE	DCSGS67T21D761H
84	ANELLO A	40	NON ALIMENTARE	GIODNC73E13D761S
85	ANELLO A	24	NON ALIMENTARE	BLSMRA78D14D761H
86	ANELLO A	24	NON ALIMENTARE	GLSFNC74S21D761W
87	ANELLO A	24	NON ALIMENTARE	MROVCN67A24G187L
88	ANELLO A	24	NON ALIMENTARE	ZZZTRS63L45G187E
89	ANELLO A	24	NON ALIMENTARE	FRNNGL73A12G187R
90	ANELLO A	24	NON ALIMENTARE	FLRGNN64C02G187B
91	ANELLO A	24	NON ALIMENTARE	LPPMHL94P30D508Z
92	ANELLO A	24	NON ALIMENTARE	ZRLGPP53D11G187T
93	ANELLO A	24	NON ALIMENTARE	FDLFNC59R13G187M
94	ANELLO A	24	NON ALIMENTARE	CHRCSM87M10C424K
95	ANELLO A	24	NON ALIMENTARE	TRSVTI85H22F376M
96	ANELLO A	24	NON ALIMENTARE	SBTGP53A04D508I
97	ANELLO A	24	NON ALIMENTARE	GNTDNC57M02F376O
98	ANELLO A	24	NON ALIMENTARE	TRCFNC62H27C424I
99	ANELLO A	24	NON ALIMENTARE	CFNMCT64D70G187B
100	ANELLO A	24	NON ALIMENTARE	MLPCLD73L13G187A
101	ANELLO A	24	NON ALIMENTARE	MNCFNC77B03D508Z
102	ANELLO A	24	NON ALIMENTARE	GRDNGL66L25B180Y
103	ANELLO A	24	NON ALIMENTARE	PCRCM68M04G187Q
104	ANELLO A	24	NON ALIMENTARE	01871190748
105	ANELLO A	24	NON ALIMENTARE	PTNFNC62R20D508C
108	ANELLO A	24	NON ALIMENTARE	02009310737
109	ANELLO A	24	NON ALIMENTARE	LDDLGU79E22C741G
1	ANELLO B	24	NON ALIMENTARE	GRCRRT65H07G187K
2	ANELLO B	24	NON ALIMENTARE	RSSFNC79B06E815N
3	ANELLO B	24	NON ALIMENTARE	LDSVD94B22F119Q
4	ANELLO B	24	NON ALIMENTARE	SNESGN61B28Z343E
6	ANELLO B	24	NON ALIMENTARE	TNZNFR54H15G187Q
7	ANELLO B	24	NON ALIMENTARE	MROPLA55H06G187Q
8	ANELLO B	24	NON ALIMENTARE	NDVFNC89T05F376T
9	ANELLO B	24	NON ALIMENTARE	FCCCSM67R01I396L
10	ANELLO B	24	NON ALIMENTARE	DPLNCL63P19I396H
11	ANELLO B	24	NON ALIMENTARE	NRDCSM71D13D508I
12	ANELLO B	24	NON ALIMENTARE	PGLCSM51P21F376O
13	ANELLO B	24	NON ALIMENTARE	07520680724
14	ANELLO B	24	NON ALIMENTARE	RTLGN77S21D508N

16	ANELLO B	24	NON ALIMENTARE	CLBGPP58D03F376F
18	ANELLO B	24	NON ALIMENTARE	DNLNDR79T18D862Y
19	ANELLO B	24	NON ALIMENTARE	LEINTN60B20Z114Q
20	ANELLO B	32	NON ALIMENTARE	NSICSM83E04D761T
21	ANELLO B	24	NON ALIMENTARE	FLLSGN63A01Z343G
25	ANELLO B	24	NON ALIMENTARE	MRTSFN59E09D508Y
28	ANELLO B	24	NON ALIMENTARE	HSSDWR69P10Z249R
30	ANELLO B	24	NON ALIMENTARE	02956970731
31	ANELLO B	24	NON ALIMENTARE	TGLRLN61H17E986B
33	ANELLO B	24	NON ALIMENTARE	DLLLGU78D08D761P
34	ANELLO B	40	NON ALIMENTARE	PRTFMN39D70I396K
35	ANELLO B	24	NON ALIMENTARE	DVRPLN57L18Z103O
36	ANELLO B	24	NON ALIMENTARE	RLRNDR93L05F152Q
38	ANELLO B	24	NON ALIMENTARE	VLNMRA73C02G187S
39	ANELLO B	24	NON ALIMENTARE	BRRNLM75A23E986E
40	ANELLO B	24	NON ALIMENTARE	BRRNLM75A23E986E
41	ANELLO B	24	NON ALIMENTARE	BNGDNC60P04G187H
42	ANELLO B	24	NON ALIMENTARE	SCRFNC81T04L452S
43	ANELLO B	24	NON ALIMENTARE	FRRBNR66E16D508B
44	ANELLO B	24	NON ALIMENTARE	SNTPTR74L07D761X
45	ANELLO B	24	NON ALIMENTARE	PRSPTR69P14D761L
46	ANELLO B	24	NON ALIMENTARE	ZZZGNN80H11D761R
47	ANELLO B	40	NON ALIMENTARE	LBBDNC78E05E645J
48	ANELLO B	24	NON ALIMENTARE	MRNRNZ67H20D508M
49	ANELLO B	24	NON ALIMENTARE	PRSRNZ61L11E227N
50	ANELLO B	24	NON ALIMENTARE	LCRNGL72A03D508L
51	ANELLO B	24	NON ALIMENTARE	BRTPTR68A08D761Q
52	ANELLO B	24	NON ALIMENTARE	BNTTMS67M15D508P
54	ANELLO B	24	NON ALIMENTARE	MCCPLA66R11D508F
55	ANELLO B	24	NON ALIMENTARE	RGSGBP64A07D422C
57	ANELLO B	32	NON ALIMENTARE	DBRMRA71E59D508U
60	ANELLO B	24	NON ALIMENTARE	MGLLRT55S16D508R
61	ANELLO B	24	NON ALIMENTARE	BDLJLH85R05Z249X
62	ANELLO B	24	NON ALIMENTARE	LGNFNC88A17D761W
66	ANELLO B	24	NON ALIMENTARE	GRTGNN76R08F376N
67	ANELLO B	24	NON ALIMENTARE	GLLCSM78T07D761I
68	ANELLO B	24	NON ALIMENTARE	DPIDNG76S70Z343A
70	ANELLO B	24	NON ALIMENTARE	SRCSVR67A02A514A
71	ANELLO B	24	NON ALIMENTARE	GRNNTN70P07E471X
72	ANELLO B	24	NON ALIMENTARE	MGLRLA48S25D508Y
73	ANELLO B	24	NON ALIMENTARE	DVNMGF61P13F152S
74	ANELLO B	24	NON ALIMENTARE	CNVGPP78R21D508S
75	ANELLO B	24	NON ALIMENTARE	SRDCSM71H17D761L
77	ANELLO B	24	NON ALIMENTARE	DNGMHL82S69C741C
78	ANELLO B	24	NON ALIMENTARE	NCIFRZ61L13D863M
79	ANELLO B	32	NON ALIMENTARE	LSINTN74S14A285U
1	ANELLO C	24	NON ALIMENTARE	LEIDNC66L08E986O
3	ANELLO C	24	NON ALIMENTARE	SRCPQL55B28D761B
4	ANELLO C	24	NON ALIMENTARE	NVLVCN92E11L328A
5	ANELLO C	24	NON ALIMENTARE	TMBLRD83L21G187D
6	ANELLO C	24	NON ALIMENTARE	TMBCSM54C27B809E
7	ANELLO C	32	NON ALIMENTARE	IAIGNN60L14G187H
8	ANELLO C	45	NON ALIMENTARE	NNSCSM61P16F376K
9	ANELLO C	24	NON ALIMENTARE	NNSMHL74E24F376E
10	ANELLO C	24	NON ALIMENTARE	MROMRZ66A30F376V
11	ANELLO C	24	NON ALIMENTARE	MGLSVT60D08D237O
12	ANELLO C	24	NON ALIMENTARE	MRTFNC65L11E986T
14	ANELLO C	24	NON ALIMENTARE	SCHMTN64A14E986S
1	L.GO RISORGIMENTO	24	ALIMENTARE	VCCSNT63L30E471Q

5	L.GO RISORGIMENTO	24	ALIMENTARE	07179570721
7	L.GO RISORGIMENTO	24	ALIMENTARE	MRS LGU64T20F704E
14	L.GO RISORGIMENTO	40	ALIMENTARE	SPNGRD63R17H749B
16	L.GO RISORGIMENTO	24	ALIMENTARE	TDSPTR57M13I396E
17	L.GO RISORGIMENTO	24	ALIMENTARE	TDSNFR67T26I396I
18	L.GO RISORGIMENTO	24	ALIMENTARE	FRLGPP60C27I396G
19	L.GO RISORGIMENTO	24	ALIMENTARE	LSLLSN75P15C975O
1	L.GO SALANDRA	8	ALIMENTARE	QRTGPP52L16G187X
2	L.GO SALANDRA	24	ALIMENTARE	TMBL GU75D11B180I
6	L.GO SALANDRA	24	ALIMENTARE	PNTGNN78D05E645U
9	L.GO SALANDRA	28	ALIMENTARE	MZZNTN44H13C377V
10	L.GO SALANDRA	28	ALIMENTARE	LMBGCM60E23C424Q
11	L.GO SALANDRA	28	ALIMENTARE	LGNNNT61R30F923R
12	L.GO SALANDRA	28	ALIMENTARE	LNGTMS63M31G187B
15	L.GO SALANDRA	24	ALIMENTARE	LMTNTN69A03A662Y
19	L.GO SALANDRA	32	ALIMENTARE	TNZS FN61B07G187C
1	L.GO SONNINO	24	ALIMENTARE	FRNGZN59H01G187V
2	L.GO SONNINO	24	ALIMENTARE	NCCGPP61E29A662V
3	L.GO SONNINO	24	ALIMENTARE	NDRMRC63H41G098V
4	L.GO SONNINO	24	ALIMENTARE	RGDNT61R18D508U
5	L.GO SONNINO	24	ALIMENTARE	02118120746
6	L.GO SONNINO	24	ALIMENTARE	02118120746
7	L.GO SONNINO	24	ALIMENTARE	02118120746
10	L.GO SONNINO	24	ALIMENTARE	CLCVCN77A23G187V
11	L.GO SONNINO	24	ALIMENTARE	CLCCRL53L30G187T
12	L.GO SONNINO	24	ALIMENTARE	DDMNGL62E13B809M
13	L.GO SONNINO	24	ALIMENTARE	LVNGPP56A02F376Y
1	VIA DEI CALZOLAI	45	NON ALIMENTARE	02693360733
2	VIA DEI CALZOLAI	45	NON ALIMENTARE	PLMNGL84A25C741D
3	VIA DEI CALZOLAI	45	NON ALIMENTARE	NDRFNN66B20I467D
4	VIA DEI CALZOLAI	45	NON ALIMENTARE	RCCCLD56D20E986X
5	VIA DEI CALZOLAI	24	NON ALIMENTARE	FDLRCC51C21C741K
6	VIA DEI CALZOLAI	24	NON ALIMENTARE	FDLRCC51C21C741K
7	VIA DEI CALZOLAI	24	NON ALIMENTARE	DMRCSM89L12L049Y
8	VIA DEI CALZOLAI	24	NON ALIMENTARE	LGRNTN67P10C424D
10	VIA DEI CALZOLAI	24	NON ALIMENTARE	CSTCSM66H27G187V
11	VIA DEI CALZOLAI	24	NON ALIMENTARE	LGRDNC63E26D508S
12	VIA DEI CALZOLAI	24	NON ALIMENTARE	VLPMHL75C25E102L
13	VIA DEI CALZOLAI	24	NON ALIMENTARE	PTNMRA66B05G187X
14	VIA DEI CALZOLAI	36	NON ALIMENTARE	MNRNNZ65S07E986M
15	VIA DEI CALZOLAI	32	NON ALIMENTARE	PLMGNN65R08D761O
2	VIA F. CALAMO	45	NON ALIMENTARE	BLSGPP65L16D761J
3	VIA F. CALAMO	45	NON ALIMENTARE	02205000744
4	VIA F. CALAMO	45	NON ALIMENTARE	02205000744
5	VIA F. CALAMO	45	NON ALIMENTARE	01377940745
6	VIA F. CALAMO	40	NON ALIMENTARE	FSCRRT60H07B809O
8	VIA F. CALAMO	48	NON ALIMENTARE	DCHR CR56S27A285L
10	VIA F. CALAMO	24	NON ALIMENTARE	GNFDNC59D12C424T
12	VIA F. CALAMO	24	NON ALIMENTARE	MNCGNN56M11B180T
14	VIA F. CALAMO	24	NON ALIMENTARE	MNCFNC63C13C424M
15	VIA F. CALAMO	24	NON ALIMENTARE	NDRNTN65M12F152A
16	VIA F. CALAMO	24	NON ALIMENTARE	RSGGPP66L13D761F
17	VIA F. CALAMO	24	NON ALIMENTARE	RSGGPP66L13D761F
21	VIA F. CALAMO	24	NON ALIMENTARE	MSLNTN62D11D422U
22	VIA F. CALAMO	40	NON ALIMENTARE	MNCLGU83L02F152Y
23	VIA F. CALAMO	40	NON ALIMENTARE	MNCCSM66D28F152W
24	VIA F. CALAMO	40	NON ALIMENTARE	GRGFNC45E21C448D
25	VIA F. CALAMO	40	NON ALIMENTARE	TRSCSM61A21D761K
26	VIA F. CALAMO	40	NON ALIMENTARE	LBBGNN58L21C975K

27	VIA F. CALAMO	30	NON ALIMENTARE	CFRMHL64P29D761Z
28	VIA F. CALAMO	45	NON ALIMENTARE	LBBGNN58L21C975K
1	VIA N SANSONE	24	ALIMENTARE	PCRGTN63D20G187B
2	VIA N SANSONE	24	ALIMENTARE	STNFLK89D19H096G
4	VIA N SANSONE	24	ALIMENTARE	PLMRRT72R17G187W
5	VIA N SANSONE	24	ALIMENTARE	FRNGCM73L09G187T
6	VIA N SANSONE	24	ALIMENTARE	PFNVTR63D24B809B
8	VIA N SANSONE	24	ALIMENTARE	GDUGVN55H02G187O
9	VIA N SANSONE	24	ALIMENTARE	LTRVTI65S08E645F
10	VIA N SANSONE	24	ALIMENTARE	LNGFNC90E08A662E
11	VIA N SANSONE	24	ALIMENTARE	PCRGTN56P01G187V
13	VIA N SANSONE	24	ALIMENTARE	DNNGCM51P12G187N
14	VIA N SANSONE	24	ALIMENTARE	SCNNGL68H22G187V
15	VIA N SANSONE	18	ALIMENTARE	RNDFNC63T15G187C
16	VIA N SANSONE	24	ALIMENTARE	ZCCSSM62S20G187P
17	VIA N SANSONE	24	ALIMENTARE	MNTFNC55E07E986I
18	VIA N SANSONE	24	ALIMENTARE	SPRRZO65H17F915C
19	VIA N SANSONE	24	ALIMENTARE	DDMGPP46M04B809F
20	VIA N SANSONE	24	ALIMENTARE	GSSVCN75H17A662L
21	VIA N SANSONE	24	ALIMENTARE	CVZDNT75M01D508K
23	VIA N SANSONE	24	ALIMENTARE	TRCNTN60A03G187A
24	VIA N SANSONE	24	ALIMENTARE	TRCNGL85S24C741P
6	VIA N. SANSONE PROD.	8	PRODUTTORI AGRICOLI	FSCFNC58C04B809J
11	VIA N. SANSONE PROD.	8	PRODUTTORI AGRICOLI	CNVPTR67E31D508N
12	VIA N. SANSONE PROD.	8	PRODUTTORI AGRICOLI	DRSNGL43D211042S
16	VIA N. SANSONE PROD.	40	PRODUTTORI AGRICOLI	07371270724
21	VIA N. SANSONE PROD.	8	PRODUTTORI AGRICOLI	PFNNFR61E15B809V
23	VIA N. SANSONE PROD.	8	PRODUTTORI AGRICOLI	LFRVTI56R09C741B
26	VIA N. SANSONE PROD.	8	PRODUTTORI AGRICOLI	CNVPTR55H30D171T
28	VIA N. SANSONE PROD.	8	PRODUTTORI AGRICOLI	FRNTN30R20G187J
29	VIA N. SANSONE PROD.	8	PRODUTTORI AGRICOLI	LNZDNT29B19B809D
30	VIA N. SANSONE PROD.	8	PRODUTTORI AGRICOLI	PFNPQS39D58G187T
1	VIA R. BRAICO	48	NON ALIMENTARE	CVANGL50L08D422R
3	VIA R. BRAICO	24	NON ALIMENTARE	CNRCML66H13D761Z
4	VIA R. BRAICO	24	NON ALIMENTARE	DNCGPP83M14E986R
5	VIA R. BRAICO	45	NON ALIMENTARE	SMNCSM81C14E986X
6	VIA R. BRAICO	40	NON ALIMENTARE	SCSTMS81R30Z133S
7	VIA R. BRAICO	45	NON ALIMENTARE	PTGPTR85S11L049B
8	VIA R. BRAICO	45	NON ALIMENTARE	CTNNTN79M10D761A
9	VIA R. BRAICO	40	NON ALIMENTARE	KTRSLM93D58Z249R
11	VIA R. BRAICO	50	NON ALIMENTARE	CMSMNL88L05E986I
12	VIA R. BRAICO	40	NON ALIMENTARE	BLSGNN54A13D761K
13	VIA R. BRAICO	60	NON ALIMENTARE	CMPNTN54S29A285I
14	VIA R. BRAICO	40	NON ALIMENTARE	DTMVTI66B09D508I
15	VIA R. BRAICO	24	NON ALIMENTARE	CLRLNZ66E27G187E
16	VIA R. BRAICO	24	NON ALIMENTARE	DRNFNC58E21F376H
17	VIA R. BRAICO	24	NON ALIMENTARE	RGGCRL47P24E986Y
18	VIA R. BRAICO	24	NON ALIMENTARE	DMRMCN64B58D761W

ALL B posteggi a bando mercato settimanale del mercoledì

CF CONCESSIONARIO USCENTE

N BOX	VIA MERCATO	MQ	SETTORE	
1	LGO V. E. ORLANDO	24	ALIMENTARE	FRNGZN59H01G187G
2	LGO V. E. ORLANDO	24	ALIMENTARE	GDUGNN55H02G187O
3	LGO V. E. ORLANDO	24	ALIMENTARE	LVNGPP65A02F376Y
4	LGO V. E. ORLANDO	24	ALIMENTARE	GNNGNN66A12F280E
5	LGO V. E. ORLANDO	24	ALIMENTARE	PCRGTN65P01G187V
6	LGO V. E. ORLANDO	24	ALIMENTARE	QRTGPP52L16G187X
7	LGO V. E. ORLANDO	24	NON ALIMENTARE	CLCVCN77A23G187V
8	LGO V. E. ORLANDO	24	NON ALIMENTARE	CSTNTN54D24D761I
9	LGO V. E. ORLANDO	24	NON ALIMENTARE	FGRDNGL66L25B180Y
10	LGO V. E. ORLANDO	24	NON ALIMENTARE	FDLRCC51C21C741K
11	LGO V. E. ORLANDO	24	NON ALIMENTARE	BRRMRA76P07B180U
12	LGO V. E. ORLANDO	24	NON ALIMENTARE	TMBLRD83L21G187D
13	LGO V. E. ORLANDO	24	NON ALIMENTARE	CLRLNZ66E27G187E
14	LGO V. E. ORLANDO	24	NON ALIMENTARE	CRRRCN74P22E882C
15	LGO V. E. ORLANDO	24	NON ALIMENTARE	MRNC5M58S13D761S
16	LGO V. E. ORLANDO	24	NON ALIMENTARE	DPLNCL63P19I396H
17	LGO V. E. ORLANDO	24	NON ALIMENTARE	FDLRNL260L12G187I
18	LGO V. E. ORLANDO	24	NON ALIMENTARE	CSTMCL65C28Z112M
19	LGO V. E. ORLANDO	24	NON ALIMENTARE	MPLCLD73L13G187A
20	LGO V. E. ORLANDO	24	NON ALIMENTARE	LLGRNZ57P08G187J
21	LGO V. E. ORLANDO	24	NON ALIMENTARE	PRSDNC66L08E986T
22	LGO V. E. ORLANDO	24	NON ALIMENTARE	SLTRCC71B24E986I
23	LGO V. E. ORLANDO	24	NON ALIMENTARE	RSSDNC76L09C424D
24	LGO V. E. ORLANDO	24	NON ALIMENTARE	DMTNTN77L02Z133L
25	LGO V. E. ORLANDO	24	ALIMENTARE	MRRORCC53C20G187V
26	LGO V. E. ORLANDO	24	ALIMENTARE	TRCNTN60A03G187A
27	LGO V. E. ORLANDO	24	ALIMENTARE	SCNNGL68H22G187V
28	LGO V. E. ORLANDO	24	ALIMENTARE	01812270740
29	LGO V. E. ORLANDO	24	ALIMENTARE	RNDFNC63T15G187C
30	LGO V. E. ORLANDO	24	ALIMENTARE	DDMNGL62E13B809M
31	LGO V. E. ORLANDO	24	ALIMENTARE	PCRGNT63D20G187B
32	LGO V. E. ORLANDO	24	ALIMENTARE	PNZNGL74T28G187J
33	LGO V. E. ORLANDO	24	PRODUTTORE	SNTNGL36H04G187S
34	LGO V. E. ORLANDO	24	PRODUTTORE	PFNPSQ39D58G187T
35	LGO V. E. ORLANDO	24	PRODUTTORE	SNTPTR67T26B180C
36	LGO V. E. ORLANDO	24	PRODUTTORE	GNNNTN89R17G187J
37	LGO V. E. ORLANDO	24	ALIMENTARE	LNGFNC90E08A662E
39	LGO V. E. ORLANDO	24	ALIMENTARE	VNCGPP49T21G187N

ALL C posteggi a bando mercato settimanale del venerdì

CF CONCESSIONARIO USCENTE

BOX	VIA MERCATO	MQ	SETTORE	CF CONCESSIONARIO USCENTE
1	VLE DELLO SPORT	24	NON ALIMENTARE	CRRRCN74P22E882C
2	VLE DELLO SPORT	24	NON ALIMENTARE	FLRGNN64C02G187B
4	VLE DELLO SPORT	24	NON ALIMENTARE	MRORCC53C20G187V
6	VLE DELLO SPORT	24	NON ALIMENTARE	TMBLRD90C17A662O
8	VLE DELLO SPORT	24	NON ALIMENTARE	CVLNDR82S29F152I
16	VLE DELLO SPORT	24	NON ALIMENTARE	MRNCM58S13D761S
17	VLE DELLO SPORT	24	NON ALIMENTARE	DMRNTN77L02Z133L
18	VLE DELLO SPORT	24	NON ALIMENTARE	RSSDNC76L09C424D
19	VLE DELLO SPORT	24	NON ALIMENTARE	FDFLNC59R13G187M
21	VLE DELLO SPORT	24	NON ALIMENTARE	FDLRNZ60L12G187I
22	VLE DELLO SPORT	24	NON ALIMENTARE	PLZVCN79C13D761L
24	VLE DELLO SPORT	24	NON ALIMENTARE	TMBCSM54C27B809E
25	VLE DELLO SPORT	24	NON ALIMENTARE	CSTNTN54D24D761I
31	VLE DELLO SPORT	24	NON ALIMENTARE	LLGRNZ57P08G187J
32	VLE DELLO SPORT	24	NON ALIMENTARE	DROFN75H49D761F
33	VLE DELLO SPORT	24	ALIMENTARE	LVNGPP65A02F376Y
36	VLE DELLO SPORT	24	ALIMENTARE	PNZNG74T28G187J
38	VLE DELLO SPORT	24	ALIMENTARE	TNZSFN61B07G187C
39	VLE DELLO SPORT	24	ALIMENTARE	VLIDNC90C04E986S
41	VLE DELLO SPORT	24	ALIMENTARE	DDMNGL62E13B809M
42	VLE DELLO SPORT	24	ALIMENTARE	GDUGNN55H02G187O
44	VLE DELLO SPORT	24	ALIMENTARE	QRTGPP52L16G187X
45	VLE DELLO SPORT	24	ALIMENTARE	RNDFNC63T15G187C
46	VLE DELLO SPORT	24	ALIMENTARE	LNGFNC90E08A662E
47	VLE DELLO SPORT	24	ALIMENTARE	CLCCRL53L30G187T
48	VLE DELLO SPORT	24	ALIMENTARE	CLCCVCN77A23G187V
49	VLE DELLO SPORT	24	ALIMENTARE	SNCNGL68H22G187V
50	VLE DELLO SPORT	12	PRODUTTORE	SNTNGL36H04G187S
51	VLE DELLO SPORT	12	PRODUTTORE	PFNPSQ39D58G187T
52	VLE DELLO SPORT	12	PRODUTTORE	SNTPTR67T26B180C

ALL D posteggi a bando mercato mare

N BOX	VIA MERCATO	MQ	SETTORE	CF CONCESSIONARIO USCENTE
2	P-LE DELLA REPUBBLICA	24	NON ALIMENTARE	DVRPLN57L18Z103O
3	P-LE DELLA REPUBBLICA	24	NON ALIMENTARE	BNGDNC60P04G187H
4	P-LE DELLA REPUBBLICA	24	NON ALIMENTARE	GLZGPP77M19F205E
6	P-LE DELLA REPUBBLICA	24	NON ALIMENTARE	VNCGPP49T21G187N
7	P-LE DELLA REPUBBLICA	24	NON ALIMENTARE	TRUGZN59L27G187J
9	P-LE DELLA REPUBBLICA	24	NON ALIMENTARE	FDLFNC59R13G187M
10	P-LE DELLA REPUBBLICA	24	NON ALIMENTARE	FLRGNN64C02G187B
11	P-LE DELLA REPUBBLICA	24	NON ALIMENTARE	VLNMRA73C02G187S
12	P-LE DELLA REPUBBLICA	24	NON ALIMENTARE	FDLRNZ60L13G187I
15	P-LE DELLA REPUBBLICA	24	NON ALIMENTARE	PLZDNT68D12G187Q
16	P-LE DELLA REPUBBLICA	24	NON ALIMENTARE	NGLVRN75M13F152F
17	P-LE DELLA REPUBBLICA	24	NON ALIMENTARE	NGLFNC54L26G187W
20	P-LE DELLA REPUBBLICA	24	NON ALIMENTARE	DNLNNT69P43G187P
21	P-LE DELLA REPUBBLICA	24	NON ALIMENTARE	GRCRRT65H07G187K
23	P-LE DELLA REPUBBLICA	24	NON ALIMENTARE	NGLMRA78C65C424R
24	P-LE DELLA REPUBBLICA	24	NON ALIMENTARE	QRTLDN68M54G187Y
25	P-LE DELLA REPUBBLICA	24	NON ALIMENTARE	TNZNFR54H15G187Q


ALL E posteggi isolati a bando

N BOX	UBICAZIONE POSTEGGIO	MQ	SETTORE
1	P.ZZA ITALIA	8	SOMMINISTRAZIONE
2	P.ZZA ITALIA	16	ALIMENTARI
3	P.ZZA ITALIA	50	ALIMENTARI
1	VIA AVV V PALMA	6	EDICOLA
1	VIA E CONTINELLI ANG VIA L PEPE	24	ALIMENTARI
1	ZONA CIMITERO	24	PIANTE E FIORI
2	ZONA CIMITERO	24	PIANTE E FIORI
3	ZONA CIMITERO	24	PIANTE E FIORI
1	CIRCOLO TENNIS CAMPUS CHIOSCO	16	SOMMINISTRAZIONE
1	EDIFICIO SCOLASTICO VITALE CHIOSCO	16	SOMMINISTRAZIONE
1	PZZA ERRIQUEZ	16	FUNGHI E PIANTINE
2	PZZA ERRIQUEZ	16	ALIMENTARI
1	VIA DEGLI EMIGRANTI	50	ALIMENTARI
1	PZZA LIBERTA'	12	ALIMENTARI
2	PZZA LIBERTA'	12	ALIMENTARI
1	LOC CAMERINI PLE DELLA REPUBBLICA	12	SOMMINISTRAZIONE

CF CONCESSIONARIO USCENTE

NLLSDR85T16F280U
LVNGPP56A02F376Y
NPLGNS56E44F924F
PLMNFR80S26F152T
SRTTTV71B23G187Z
SMULGU52C08G187A
CSTCSM66H27G187V
CNTGPP37M09G187K
ZCCMBR78L64F152O
CLCRRT79H19G187F
PLMRRT72R17G187W
PLMRRT72R17G187W
LCCPQL34B05G187U
PLMRRT72R17G187W
TRDNCL79M27D761A
NPLGNS56E44F924F

- 4x5 Settore alimentare e non alimentari
- 4x7 alimentare e non alimentare
- 3x4 alimentare
- 3x6 alimentare e produttori
- 2x4 Produttori agricoli
- 4x6 Settore alimentari e non alimentari
- 4x8 Settore alimentari e non alimentari
- 5x8 Settore non alimentari e produttori agricoli
- 5x9 Settore non alimentari
- 6x10 Settore non alimentari
- 3x8 Settore non alimentari
- 6x8 Settore non alimentari
- 5x10 Settore non alimentari
- 5x6 Settore non alimentari
- 4x9 Settore non alimentari

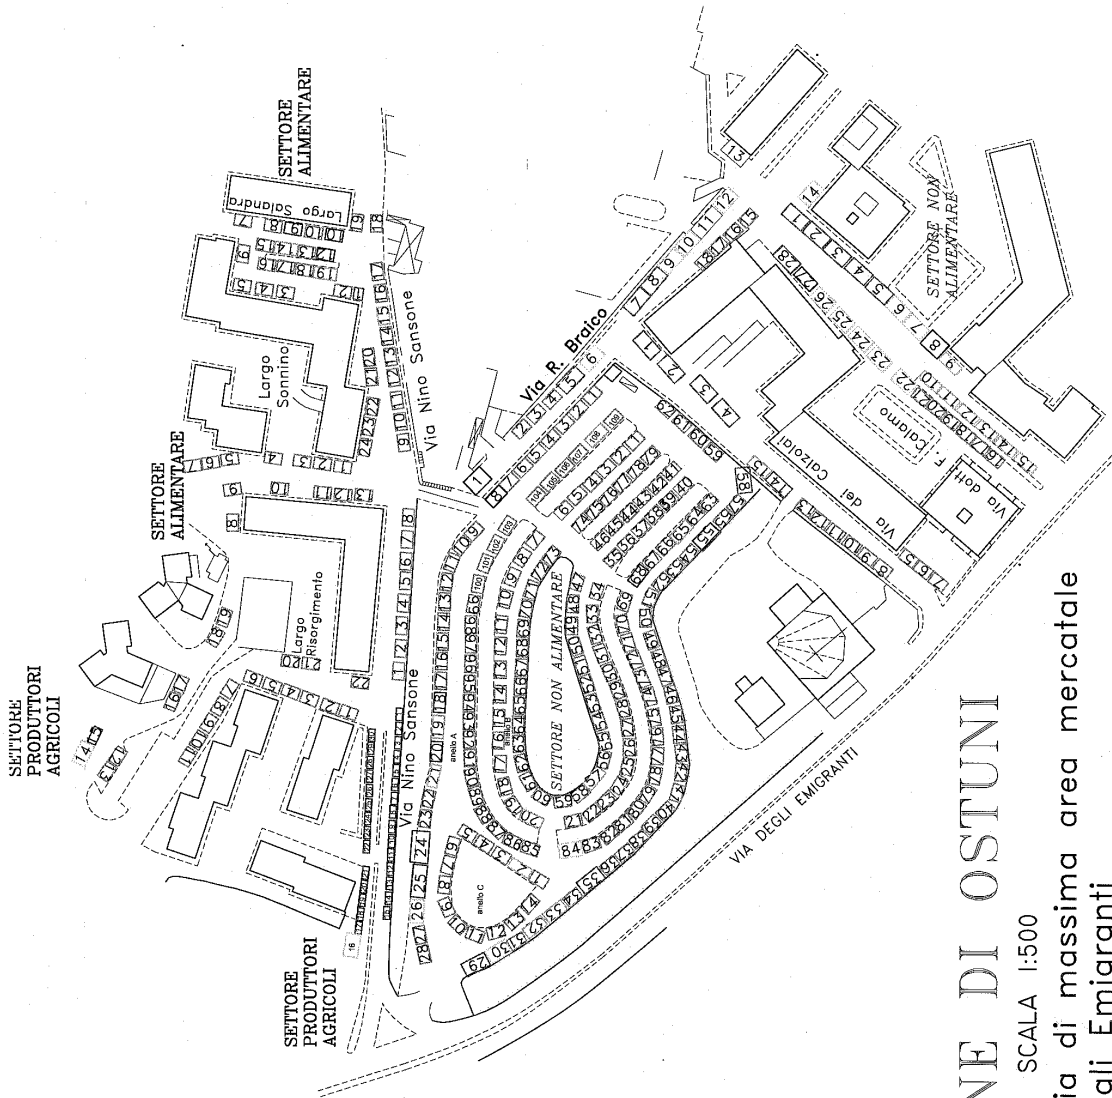


COMUNE DI OSTUNI


SCALA 1:500

Planimetria di massima area mercatale di via Degli Emigranti

ALL.1

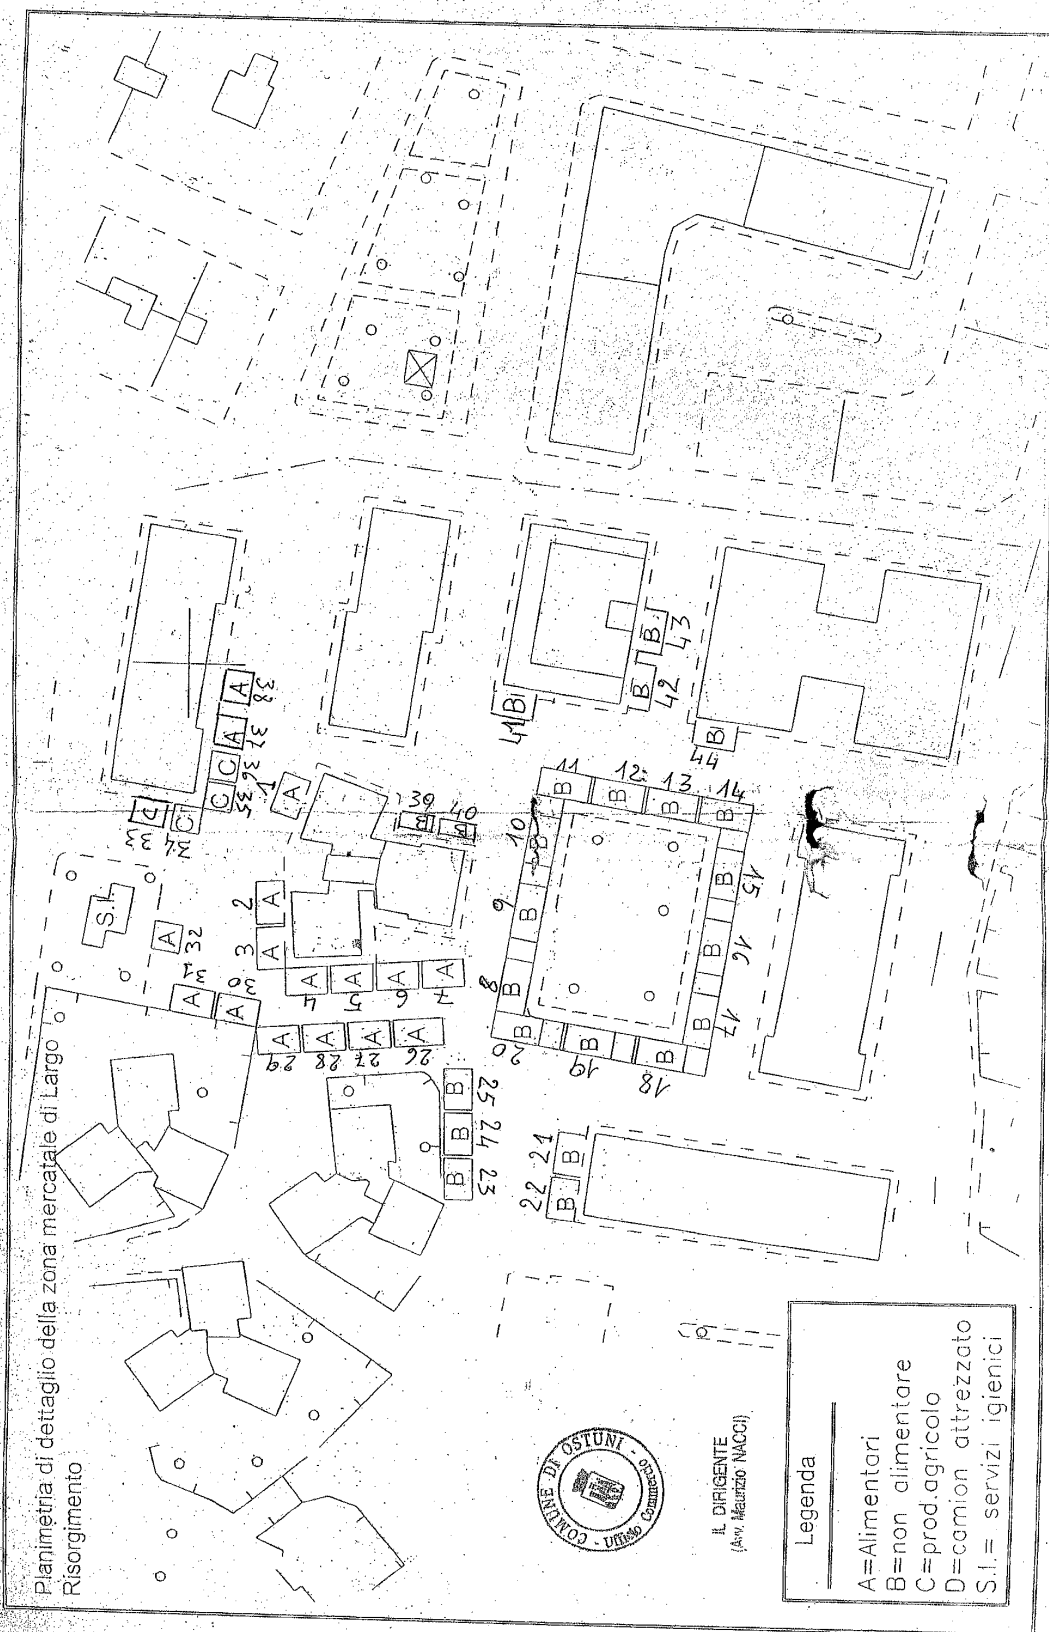


ALL 2

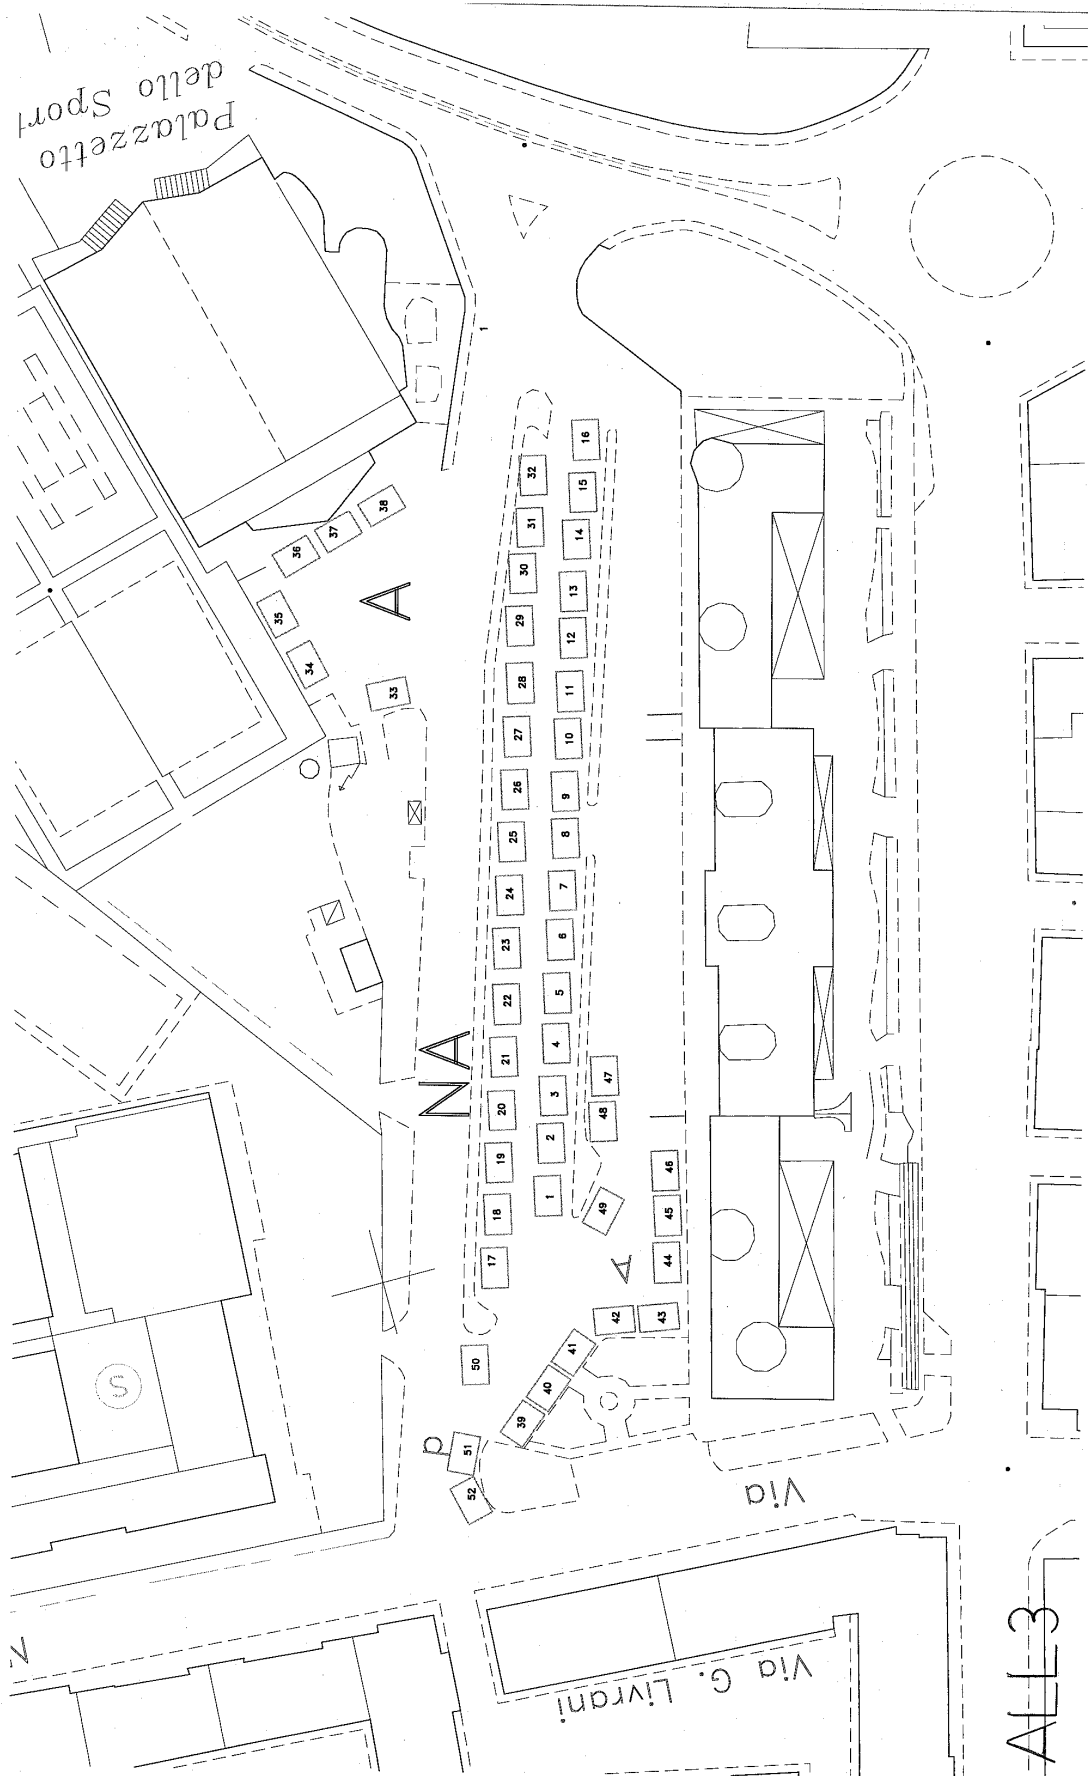


ALL 3


ALL 4

COMUNE DI OSTUNI
MERCATINO FESTIVO LOCALITÀ CAMERINI
PIANIMETRIA POSTRAGHI

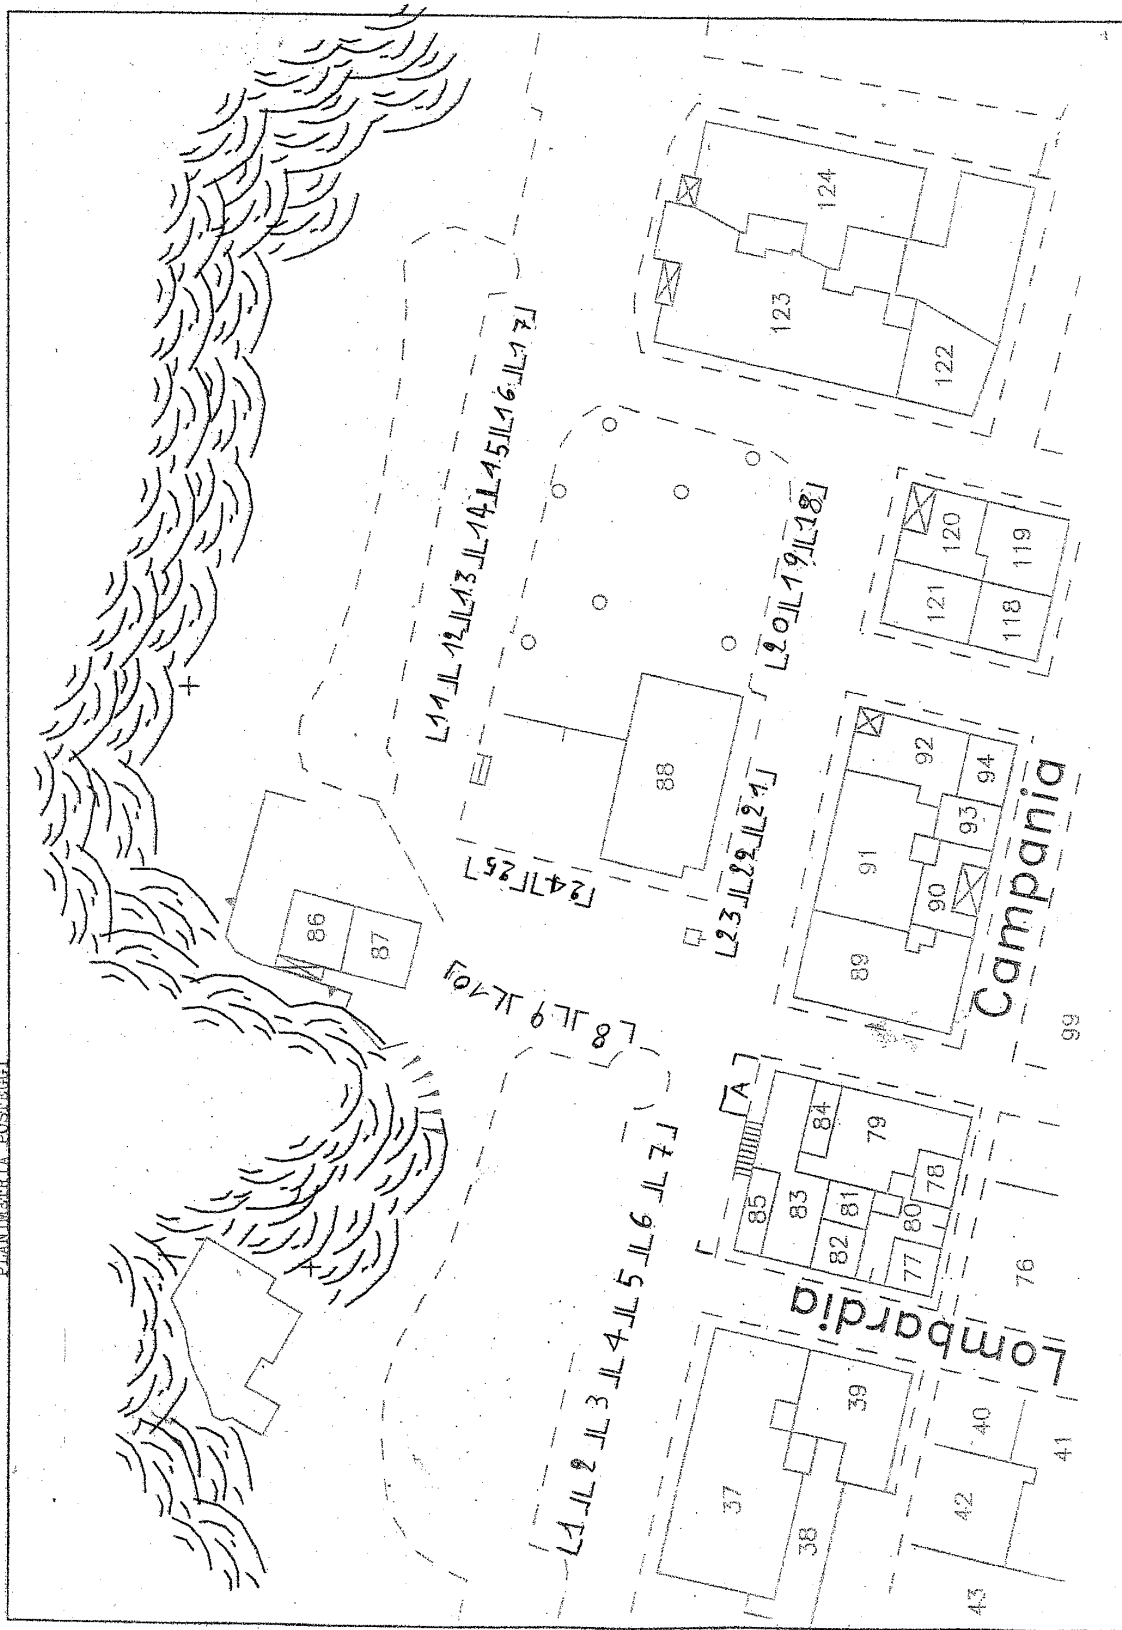



ALLS

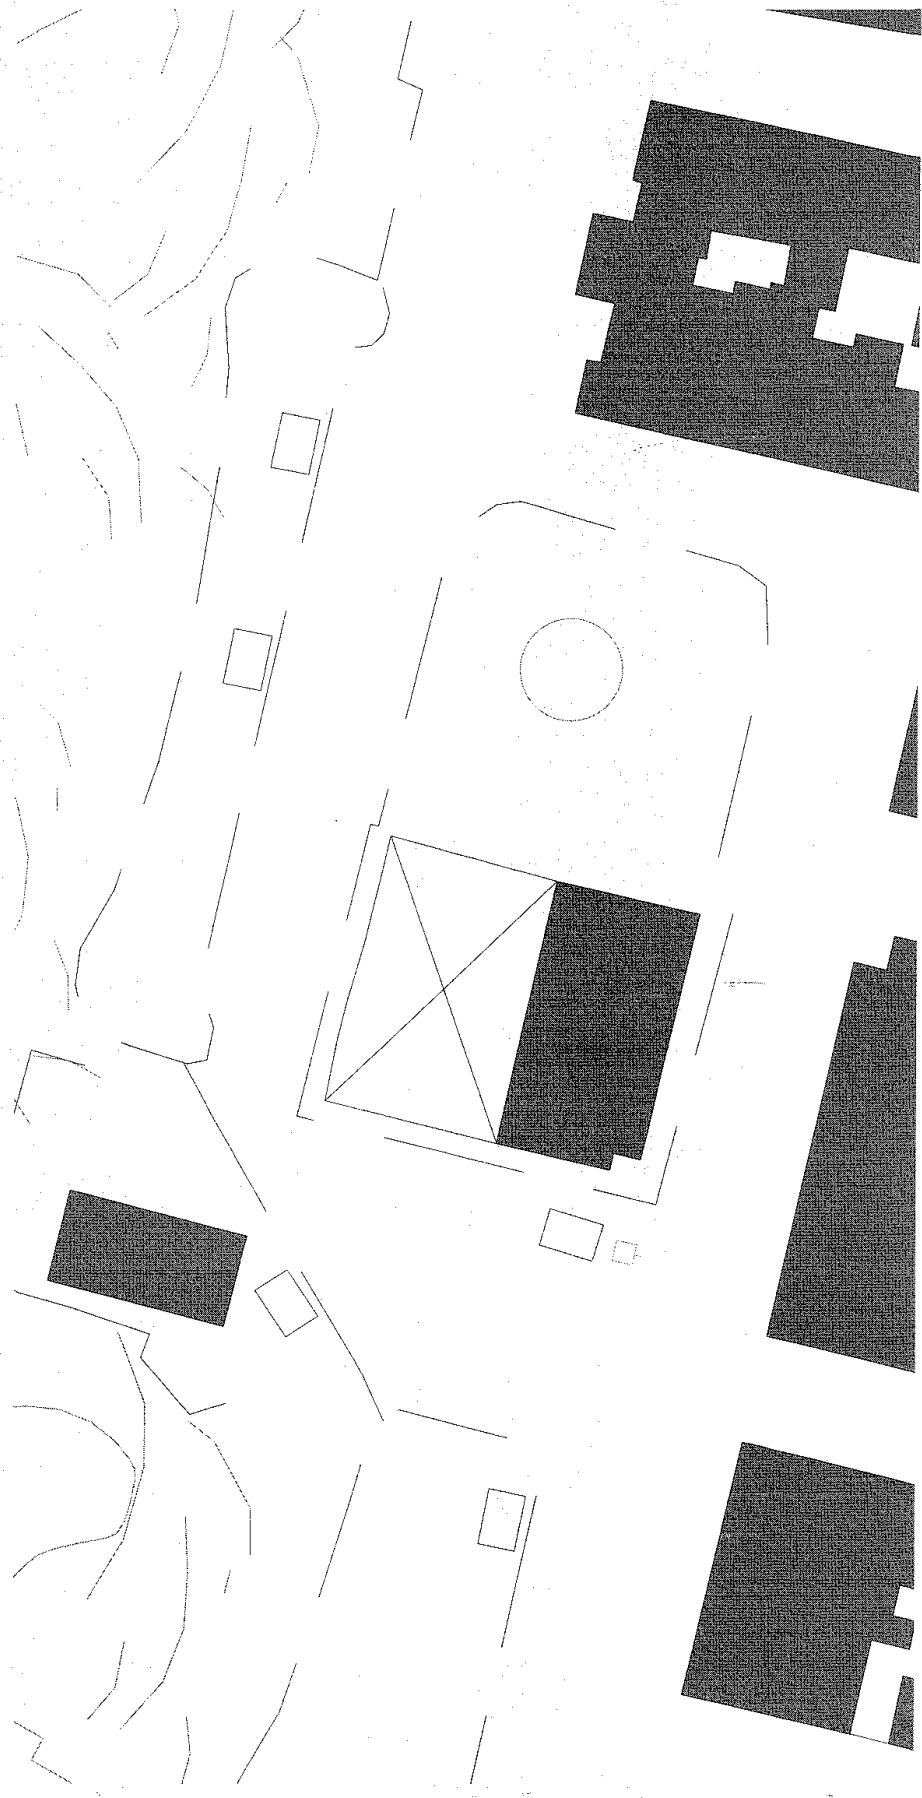


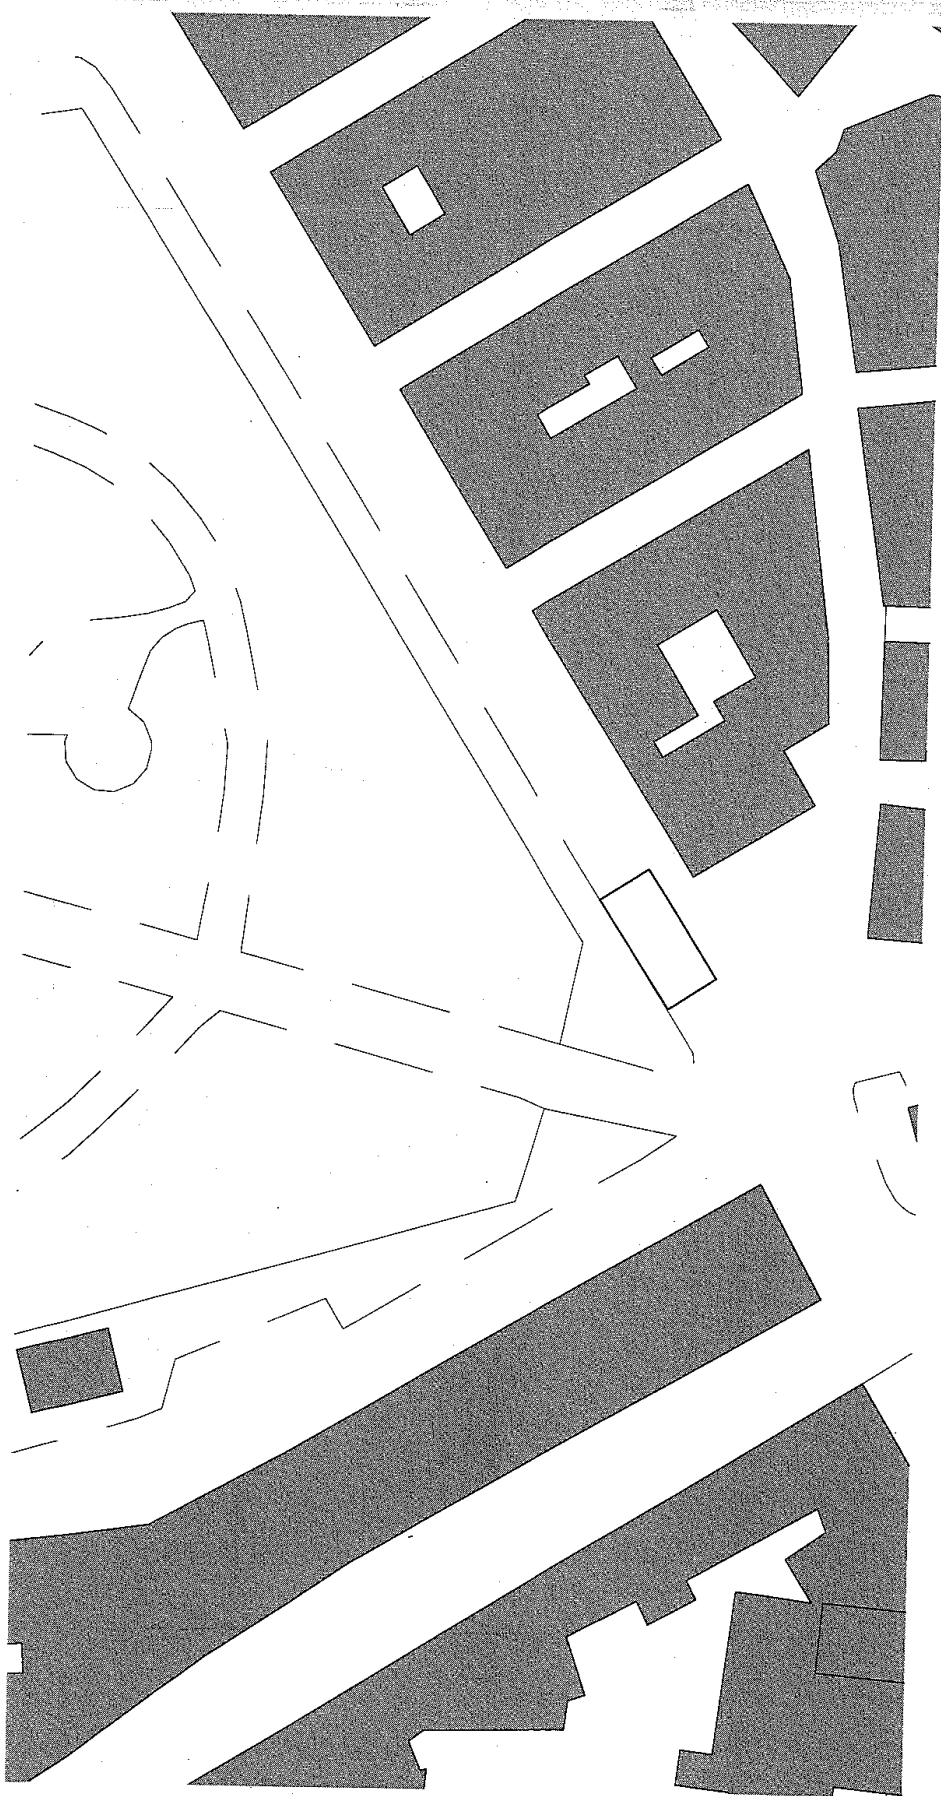



ALL 6

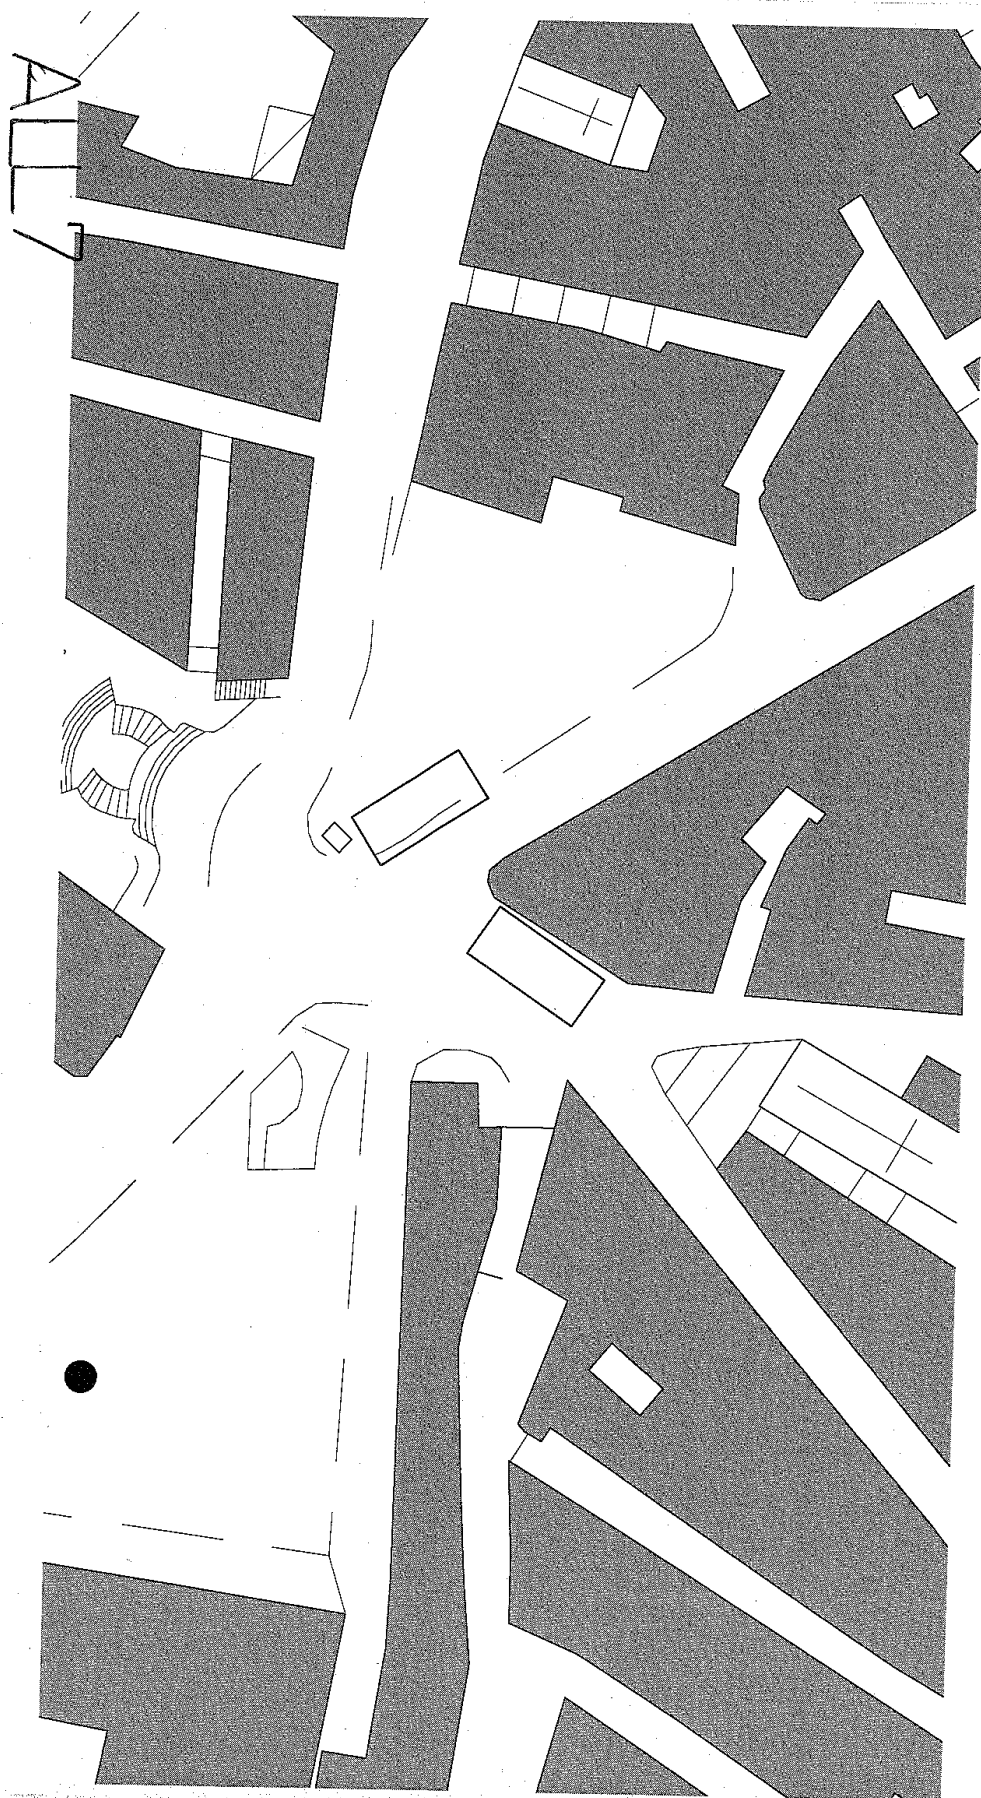


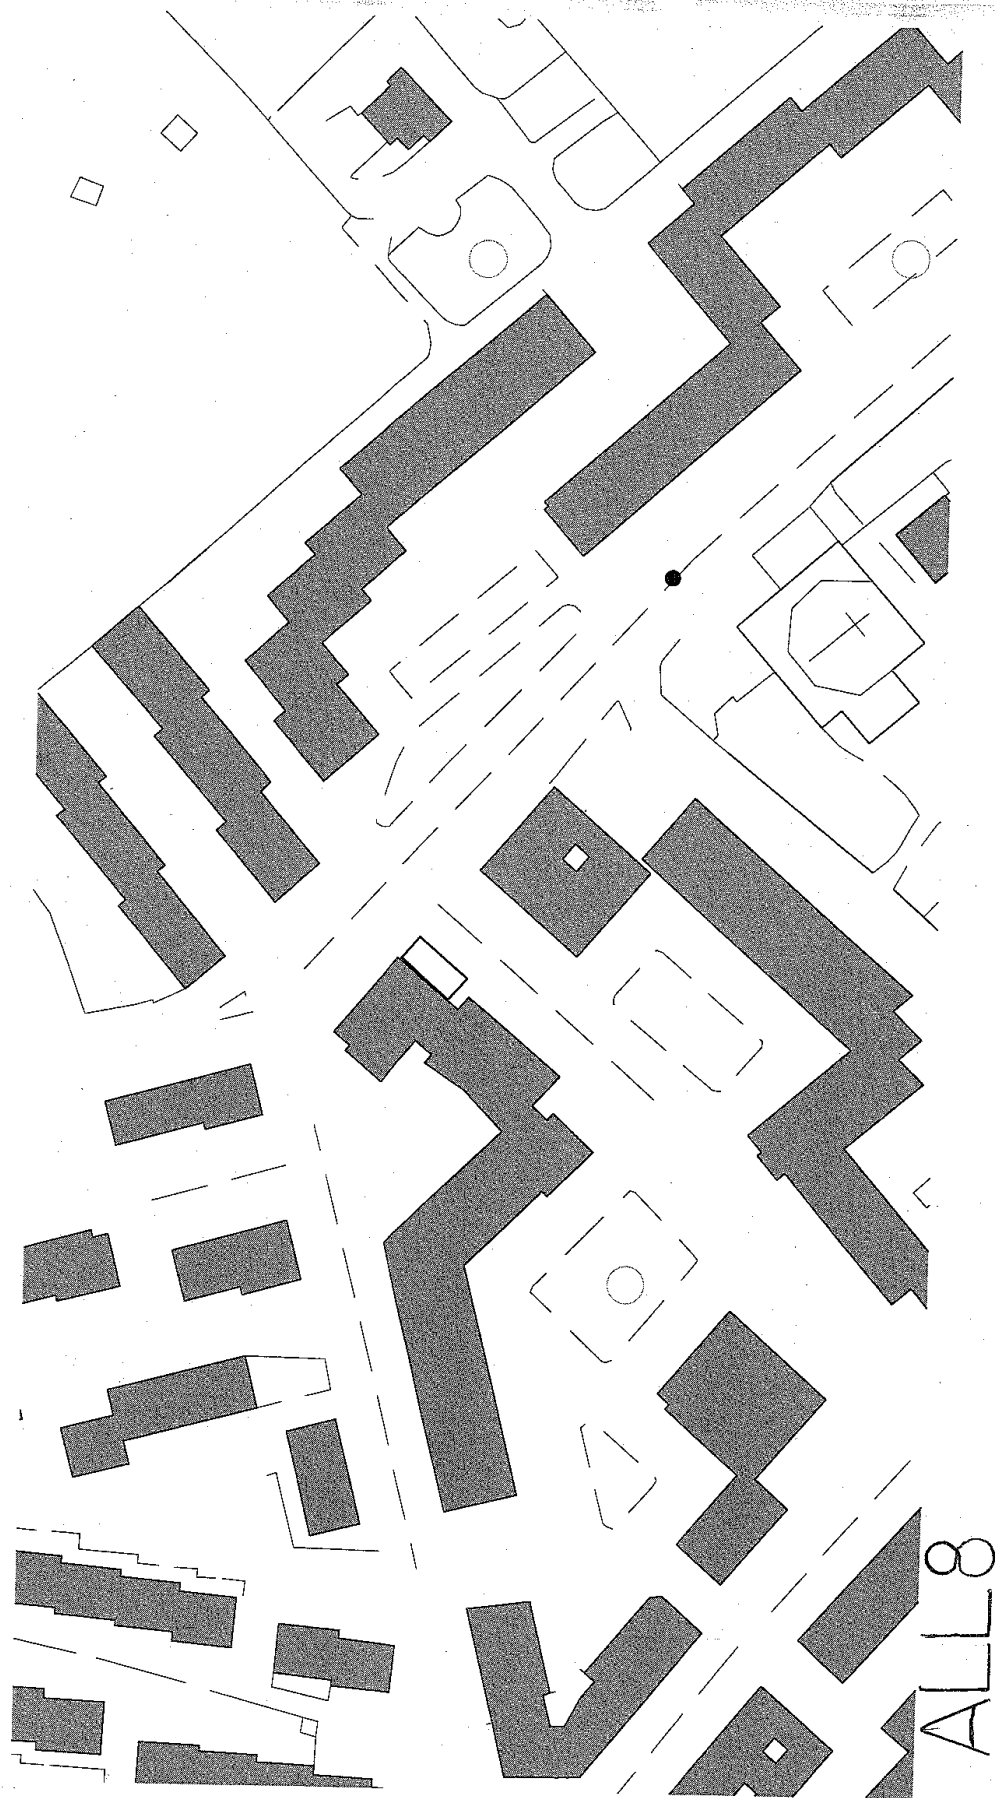

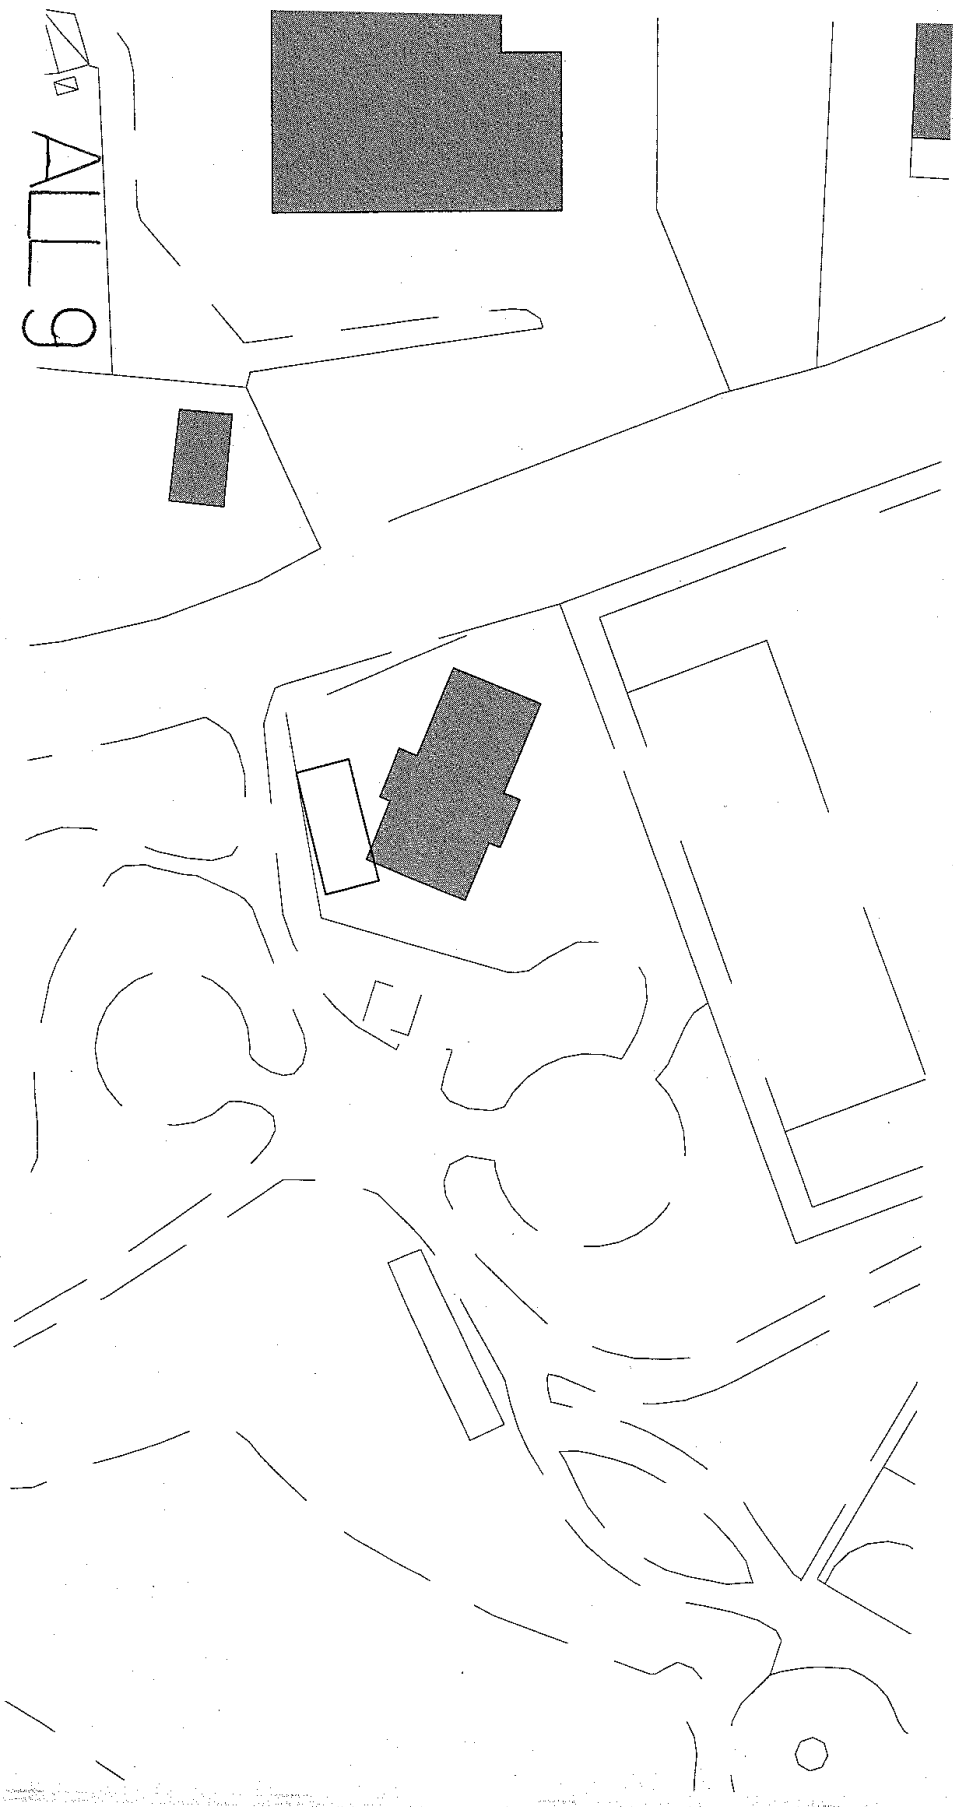

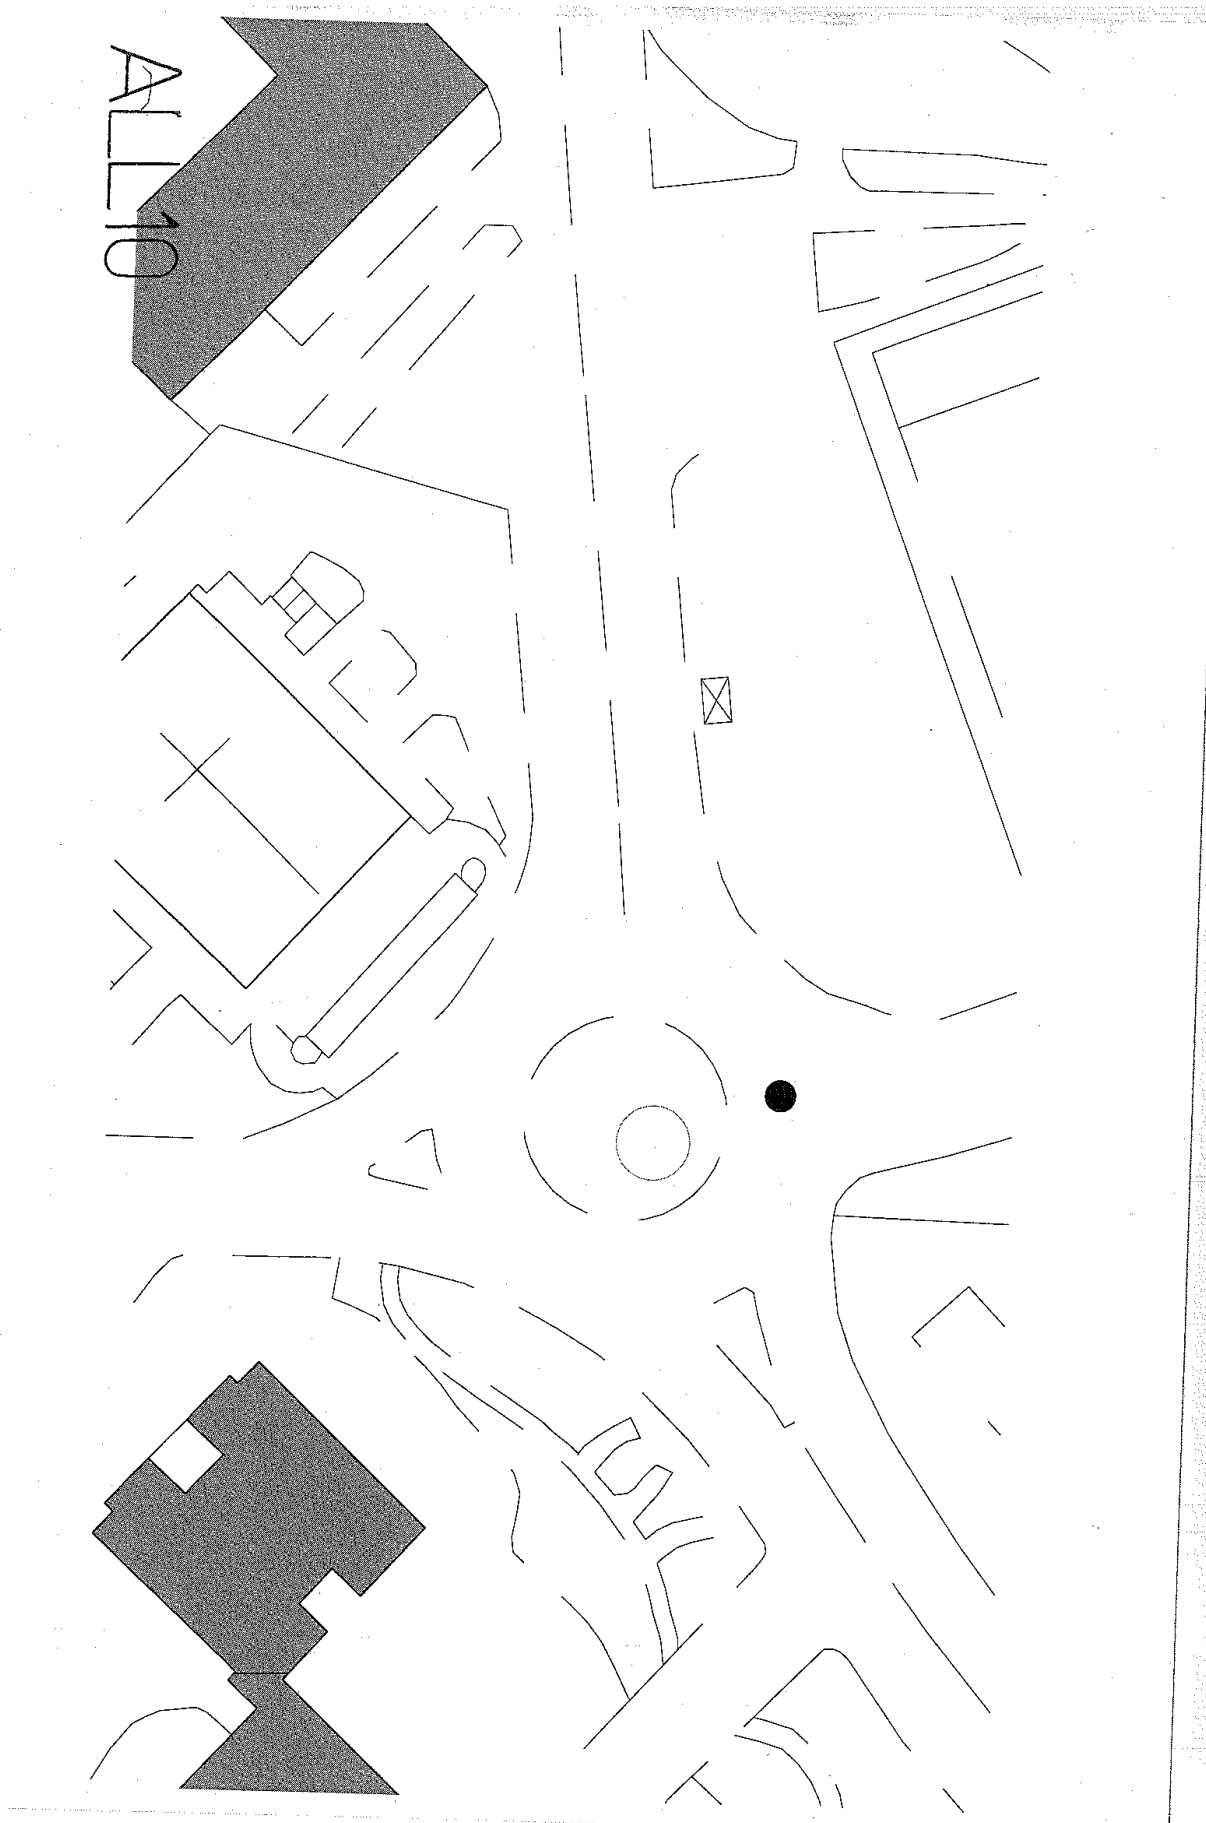

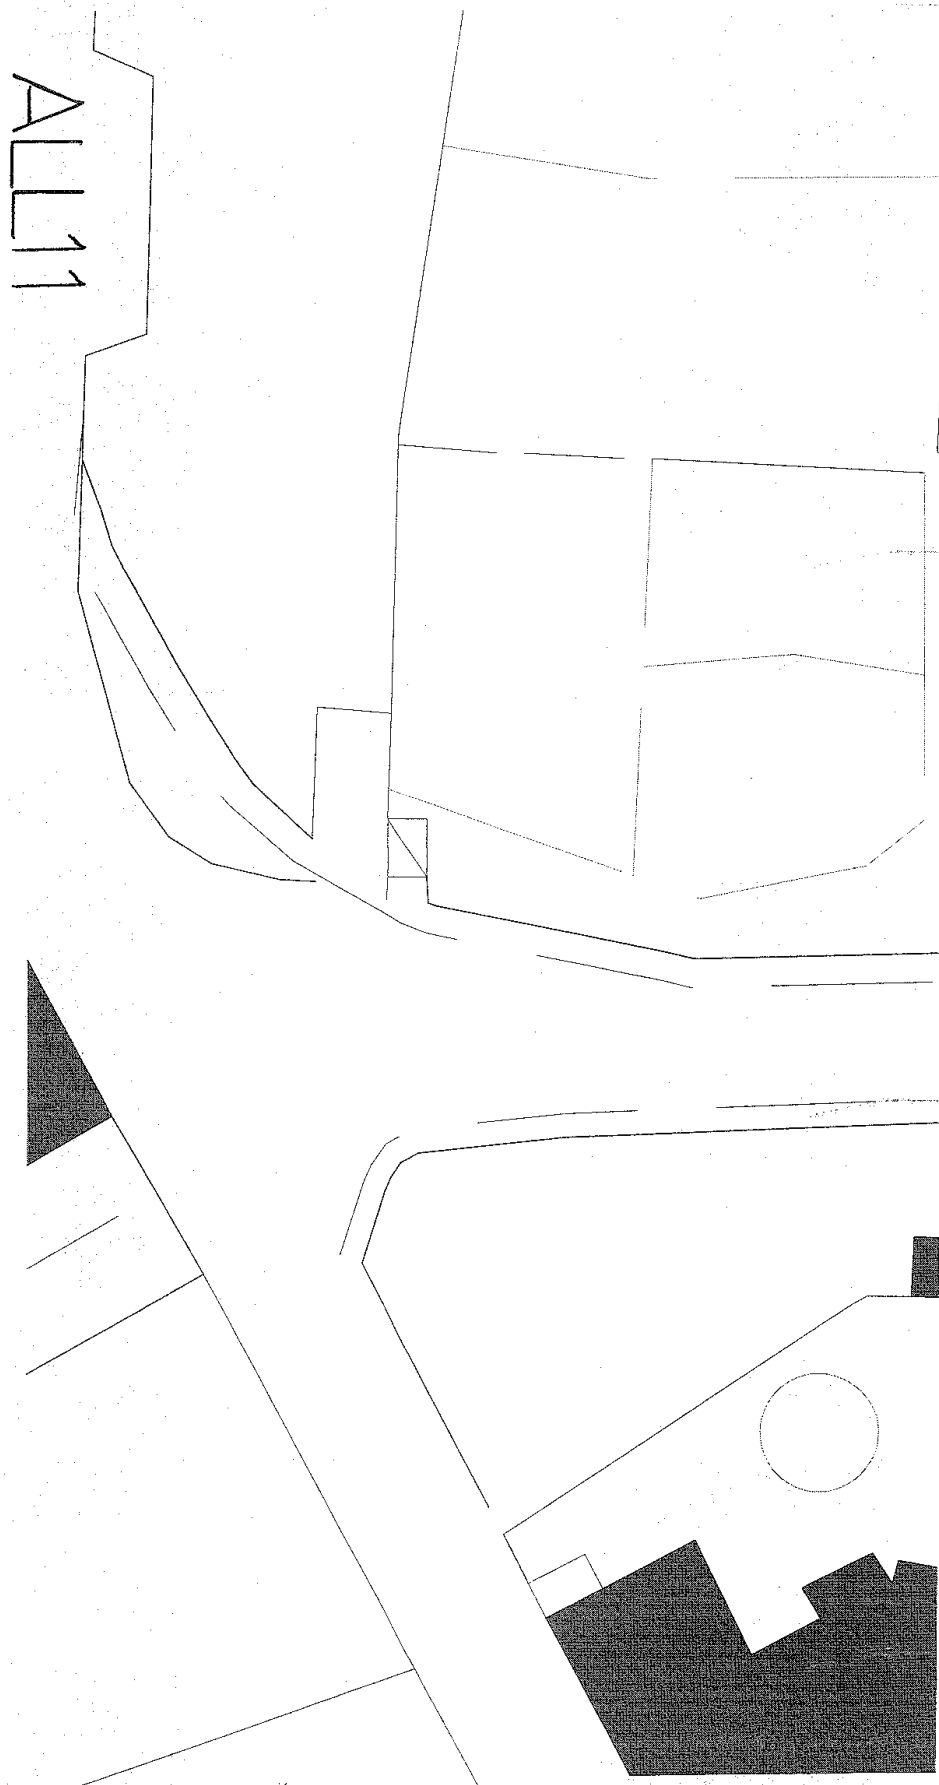

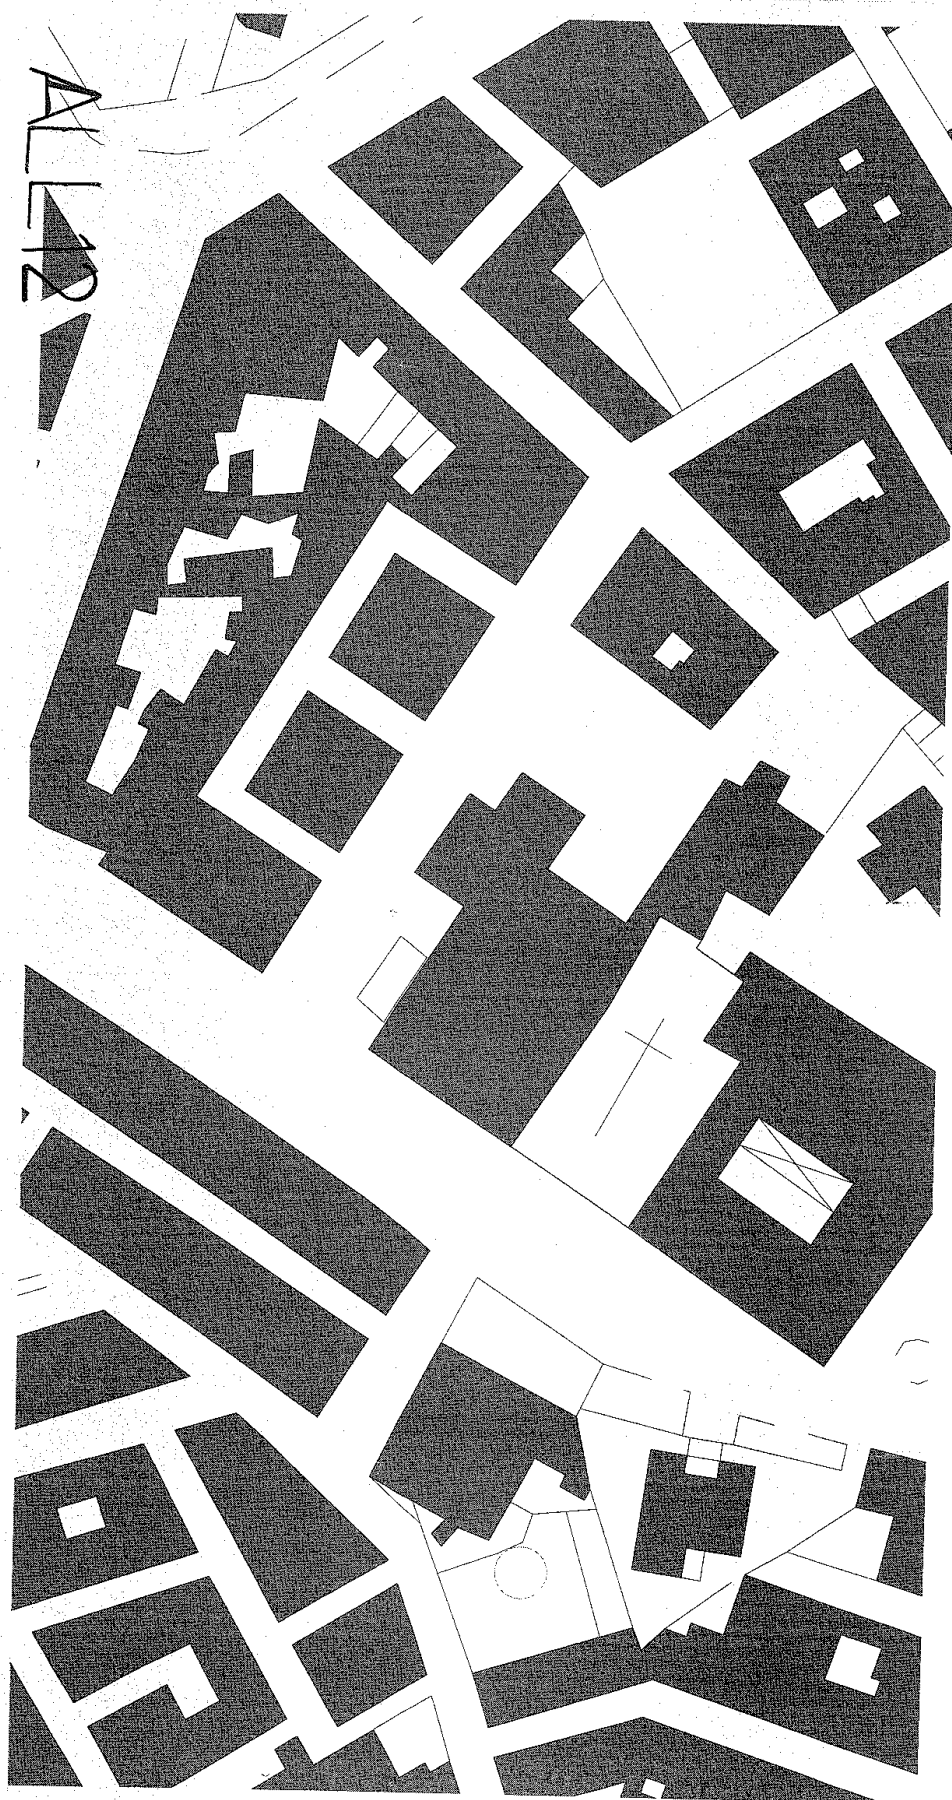

ALL13

