

COMUNE DI SANTA CESAREA TERME

**Bando pubblico per l' assegnazione di concessione in scadenza dei posteggi nei mercati e nei posteggi isolati.**

### IL RESPONSABILE DEL SERVIZIO

Visto il Decreto Legislativo 26 marzo 2010 n.59 ed in particolare l'art.70 comma 5;

Richiamata l'Intesa della Conferenza Unificata del 5 luglio 2012 (pubblicata in G.U. n.79 del 4 aprile 2013) sui criteri da applicare nelle procedure di selezione per l'assegnazione di posteggi su aree pubbliche in attuazione del citato articolo 70 del D.Lgs. 59/2010;

Visto il documento unitario delle Regioni e Province Autonome per l'attuazione dell'intesa della conferenza unificata del 05.07.2012 ex art. 70 comma 5 del D.Lgs. 59/2010, in materia di aree pubbliche del 24.01.2013.

Vista la deliberazione della Giunta Regionale della Puglia n.568 del 28.03.2013 con la quale è stato preso atto del documento unitario delle Regioni e Province Autonome per l'attuazione dell'Intesa della Conferenza Unificata del 05.07.2012, ex art.70. comma 5 del D.Lgs. 59/2010, in materia di aree pubbliche;

Vista la deliberazione della Giunta Regionale del 10.08.2016, n.1292, pubblicata sul BURP n.101 del 02.09.2016, con la quale ha preso atto del documento unitario delle Regioni e Province autonome n.16/94CR08/C11 del 03.08.2016 concernente "Linee applicative dell'intesa della Conferenza Unificata del 05.07.2012 in materia di procedure di selezione per l'assegnazione di posteggi su aree pubbliche";

Visto il Decreto Legislativo n.59/2010;

Visto Il Regolamento Regionale n.03/2011;

Viste le disposizioni regionali in materia di commercio su aree pubbliche di cui alla Legge Regionale 16.04.2015, n.24 "Codice del Commercio";

Viste le disposizioni comunali in materia di commercio su aree pubbliche con le quali:

- sono state approvate le norme e le direttive concernenti l'esercizio del commercio su aree pubbliche ed il relativo Piano;
- è stato approvato il bando di selezione per l'assegnazione delle concessioni di commercio su aree pubbliche, in scadenza, presso i mercati e nei posteggi isolati,

### RENDE NOTO

E' indetta la procedura di selezione per

**1) l'assegnazione delle seguenti concessioni di posteggio per il commercio su aree pubbliche mercatali in scadenza nella data del 04/07/2017:**

- MERCATO: **Area mercatale di via Umberto I ( Zona Cresti ) - Santa Cesarea Terme**

Frequenza **settimanale** giorno di svolgimento "Domenica " Stagionale dal 01/06 al 31/10 di ogni anno

N. POST.	MQ	SETTORE MERCEOLOGICO	UBICAZIONE	CONCESSIONARIO USCENTE Codice Fiscale
3	40	Non Alimentare	Area mercatale Zona Cresti	C.F. NGINTN 52H16 D863X

4	40	Non Alimentare	Area mercatale Zona Cresti	C.F. SRDMMID 61H30 Z330K
7	32	Non Alimentare	Area mercatale Zona Cresti	C.F.: CTRVTR 70M03 I923H
8	40	Non Alimentare	Area mercatale Zona Cresti	C.F.:MLEMSM 72501 F623E
9	40	Non Alimentare	Area mercatale Zona Cresti	C.F.: CTRFNN 59E13 I549Z
17	40	Non Alimentare	Area mercatale Zona Cresti	C.F.: MNRNRC 58T09 Z110P
28	40	Alimentare	Area mercatale Zona Cresti	C.F.: RZZPQL 49516 L064E

**2) l'assegnazione delle seguenti concessioni di posteggio per il commercio su aree pubbliche mercatali in scadenza nella data del 07/05/2017:**

- **MERCATO: Area mercatale di via Umberto I ( Zona Cresti ) - Santa Cesarea Terme**

Frequenza **settimanale** giorno di svolgimento **"Domenica "** Stagionale dal 01/06 al 31/10 di ogni anno

N. POST.	MQ	SETTORE MERCEOLOGICO	UBICAZIONE	CONCESSIONARIO USCENTE Codice Fiscale
2	40	Non Alimentare	Area mercatale Zona Cresti	C.F. MSCGPP57B4B G751G
13	36	Non Alimentare	Area mercatale Zona Cresti	C.F. BRNGCR 76B22 F842Y
14	40	Non Alimentare	Area mercatale Zona Cresti	C.F.: RCCNTN 76H14 L419R
20	40	Non Alimentare	Area mercatale Zona Cresti	C.F.:PRVGNN 61R18 D237L
21	32	Non Alimentare	Area mercatale Zona Cresti	C.F.: BLLPTR 55M26 C448S

**3) l'assegnazione delle seguenti concessioni di posteggio per il commercio su aree pubbliche mercatali in scadenza nella data del 04/07/2017:**

- **MERCATO: Area mercatale di Piazza Umberto I - Fraz, Certignano** Frequenza **settimanale** giorno di svolgimento **"Venerdì "**

N. POST.	MQ	SETTORE MERCEOLOGICO	UBICAZIONE	CONCESSIONARIO USCENTE Codice Fiscale
1	32	Non Alimentare	Area mercatale P.zza Umberto I	CF. CTRVTR 70H03 1923H
2	24	Non Alimentare	Area mercatale P.zza Umberto I	C.F. CRLSVT 64P20 G751W
4	18	Alimentare	Area mercatale P.zza Umberto I	C.F. RCDDNC 51E30D862Y
9	40	Non Alimentare	Area mercatale P.zza Umberto I	C.F. CTRFNN 59E13 I549Z

**4) rassegna delle seguenti concessioni di posteggio per il commercio su aree pubbliche mercatali in scadenza nella data del 04/07/2017:**

- **MERCATO: Area mercatale di Largo Addolorata - Fraz. Vitigliano**  
Frequenza **settimanale** giorno di svolgimento **“Martedì”**

N. POST.	MQ	SETTORE MERCEOLOGICO	UBICAZIONE	CONCESSIONARIO USCENTE Codice Fiscale
9	30	Alimentare	Area mercatale Largo Addolorata	C.F. RZZPPZ 56S19 D883H

**5) l'assegnazione delle concessioni in scadenza il 07/05/2017 per il commercio su aree pubbliche nei seguenti posteggi isolati;**

- Posteggi isolati di **Via Roma - Santa Cesarea Terme**  
Frequenza **giornaliera — stagionale: dal 01/06 al 30/09**

N. POST.	MQ	SETTORE MERCEOLOGICO	UBICAZIONE	CONCESSIONARIO USCENTE Codice Fiscale
7	8,00	Alimentare	Via Roma Santa Cesarea Terme	C.F: MNGFNC 56H15 I172N

**6) l'assegnazione delle concessioni in scadenza il 04/07/2017 per il commercio su aree pubbliche nei seguenti posteggi isolati:**

- Posteggi isolati: **di Via Roma - Santa Cesarea Terme**  
Frequenza **giornaliera - stagionale: dal 01/06 al 30/09 ( escluso il posteggio nr. 02 a carattere permanente)**

N. POST.	MQ	SETTORE MERCEOLOGICO	UBICAZIONE	CONCESSIONARIO USCENTE Codice Fiscale
01	8,00	Alimentare	Via Roma Santa Cesarea Terme	C.F: DBNGPP 65P18 L485G
02	11,25	Non Alimentare	Via Roma Santa Cesarea Terme	C.F: RFLLE 52029 F221W
03	5,25	Alimentare	Via Roma Santa Cesarea Terme	C.F: CRSRSL 68T48 F101J
05	4,50	Non Alimentare	Via Roma Santa Cesarea Terme	C.F: GRCFNC 56L19 E506L
06	6,00	Non Alimentare	Via Roma Santa Cesarea Terme	C.F: KDSBLK 58L24 Z330A

**7) l'assegnazione delle concessioni in scadenza il 04/07/2017 per il commercio su aree pubbliche nei seguenti posteggi:**

- Mercato Coperto - **Santa Cesarea Terme**  
Frequenza **giornaliera — stagionale: dal 01/04 al 31/10**

N. POST.	MQ	SETTORE MERCEOLOGICO	UBICAZIONE	CONCESSIONARIO USCENTE Codice Fiscale
Box n. 6	8,00	Alimentare	Santa Cesarea Terme — Via Roma	C.F: FRNND A72R49F842Z

secondo le planimetrie depositate presso l'Ufficio di Polizia Locale del Comune e allegate al presente

avviso di cui formano parte integrante e sostanziale.

#### **1. DURATA DELLA CONCESSIONE**

1. La concessione avrà durata di **anni 12** dalla data di rilascio.

#### **2. ASSEGNAZIONE DELLE CONCESSIONI DI POSTEGGIO IN SCADENZA**

1. Le concessioni sono assegnate in relazione ad ogni singolo posteggio, come sopra descritto, mediante la formazione di una graduatoria solo in caso di pluralità di domande concorrenti.

#### **3. CRITERI DI ASSEGNAZIONE DELLE CONCESSIONI IN SCADENZA**

1. In caso di pluralità di domande concorrenti la graduatoria per l'assegnazione delle concessioni verrà effettuata per ogni singolo posteggio sulla base dei seguenti criteri di priorità:

**a1)** anzianità dell'esercizio dell'impresa, comprovata dalla durata dell'iscrizione, quale impresa attiva, nel registro delle imprese per il commercio su aree pubbliche; l'anzianità è riferita a quella del soggetto titolare al momento della partecipazione al bando cumulata a quella dell'eventuale dante causa.

Punteggi:

- anzianità di iscrizione fino a 5 anni = **punti 40**
- anzianità di iscrizione maggiore di 5 anni e fino a 10 anni = **punti 50**
- anzianità di iscrizione oltre 10 anni = **punti 60.**

**a2)** anzianità acquisita nel posteggio al quale si riferisce la selezione:

si attribuisce un punteggio pari a **40 punti** per il soggetto titolare della concessione in scadenza al momento della presentazione della domanda.

b) nel caso di concessione di posteggi ubicati nei centri storici o in aree aventi valore storico, archeologico, artistico e ambientale o presso edifici aventi tale valore, oltre ai criteri di cui alla lettera a), comunque prioritari, si attribuisce un punteggio pari a **7 punti** per l'assunzione dell'impegno, da parte del soggetto candidato, a rendere compatibile il servizio commerciale con la funzione territoriale ed a rispettare eventuali condizioni particolari, quali quelle correlate alla tipologia dei prodotti offerti in vendita ed alle caratteristiche della struttura utilizzata, meglio definiti dai comuni territorialmente competenti;

c) si attribuisce un punteggio pari a **3 punti** all'Impresa che presenta la documentazione attestante la propria regolarità ai fini previdenziali, contributivi e fiscali.

2. In via residuale, a parità di punteggio totale la domanda è valutata in base alla maggior anzianità di iscrizione al Registro delle imprese commercio su aree pubbliche, come valore assoluto.

#### **4. REQUISITI PER LA PARTECIPAZIONE ALLA PROCEDURA DI SELEZIONE**

1. Possono partecipare alla selezione le ditte individuali, le società di persone, le società di capitale o cooperative regolarmente costituite purché in possesso dei requisiti per l'esercizio dell'attività commerciale di cui all'articolo 71 del Decreto Legislativo 26 marzo 2010 n. 59 e successive modifiche e integrazioni.

#### **5. PUBBLICAZIONE DEL BANDO**

Il bando sarà pubblicato Pretorio del Comune e sul sito istituzionale del Comune, fatte salve ulteriori forme integrative di pubblicità.

#### **6. PRESENTAZIONE DELLE DOMANDE DI PARTECIPAZIONE ALLA SELEZIONE**

1. Le domande per l'assegnazione dei posteggi oggetto della presente selezione, complete di bollo devono

essere inviate al Comune, pena l'esclusione dalla selezione, tramite applicativo telematico SUAP accessibile dal portale [www.impresainugiorno.gov.it](http://www.impresainugiorno.gov.it), utilizzando il modello allegato al presente bando per i posteggi in scadenza nei mercati e nei posteggi isolati, scaricabile dai sito internet del Comune stesso, oppure tramite il portale telematico del SUAP.

2. Le domande devono essere presentate a partire dalla data di pubblicazione del presente Bando Pubblico nel Bollettino Ufficiale della Regione Puglia e fino al **31/01/2017**. Le domande inviate oltre il termine non produrranno alcun effetto, saranno considerate irricevibili e non daranno titolo ad alcuna priorità per il futuro.

3. È consentito presentare più domande per posteggi diversi, fatta salva l'assegnazione nel limite massimo di posteggi consentito allo stesso soggetto ai sensi del punto 7 dell'Intesa.

## **7. CONTENUTO DELLA DOMANDA**

1. La domanda deve contenere, a pena di inammissibilità:

- dati anagrafici del richiedente;
- Codice Fiscale e/o Partita IVA;
- numero e data d'iscrizione nel Registro delle imprese commercio su aree pubbliche;
- indicazione del posteggio a cui la domanda si riferisce;
- autocertificazione dei requisiti morali e professionali di cui all'articolo 71 del d.Lgs.59/2010 e s.m.i. del titolare ovvero del legale rappresentante, dei soci e del preposto, qualora presente;
- autocertificazione dell'assolvimento degli obblighi connessi all'istituto della carta di esercizio e dell'attestazione annuale, con indicazione del numero identificativo di entrambi i documenti, qualora previsto dalla normativa regionale quale requisito di partecipazione al bando;
- consenso al trattamento dei dati personali ai sensi del d.lgs. 196/2003.

2. Alla domanda devono essere allegati, a pena di inammissibilità, i seguenti documenti:

- copia del documento di identità;
- copia del permesso di soggiorno in corso di validità, per i cittadini non residenti nell'Unione Europea (se il permesso scade entro 30 giorni, copia della ricevuta della richiesta di rinnovo).

3. Ai fini delle priorità per l'assegnazione del posteggio, la domanda dovrà inoltre contenere:

- estremi dell'autorizzazione amministrativa ovvero Scia e della concessione di posteggio in scadenza;
- numero e data d'iscrizione nel Registro delle imprese commercio su aree pubbliche dell'eventuale dante causa;
- dati relativi al possesso del DURC o del Certificato di Regolarità Contributiva, qualora non previsto come requisito di partecipazione al bando;
- ogni altro elemento indicato nel modello di domanda ritenuto idoneo a conseguire le priorità di legge.

4. Nel caso in cui la domanda contenga false o mendaci dichiarazioni, fatte salve le sanzioni previste dal vigente Codice Penale, essa verrà annullata d'ufficio e *in toto* ai sensi delle vigenti disposizioni di legge.

## **8. CAUSE DI ESCLUSIONE**

1. L'esclusione della domanda avverrà nei seguenti casi:

- la spedizione delle domande fuori dal termine e con modalità diverse da quelle previste dal presente bando;
- la mancata sottoscrizione della domanda;

- la mancata autocertificazione del possesso dei requisiti morali per l'esercizio dell'attività da parte del titolare dell'impresa individuale/legale rappresentante della società;
- nel caso di società, la mancata autocertificazione del possesso dei requisiti morali da parte dei soci con poteri di amministrazione;
- la mancata autocertificazione del possesso dei requisiti morali e professionali per l'attività del settore alimentare o dell'eventuale soggetto preposto alla vendita in possesso dei requisiti;
- la mancanza degli allegati di cui al punto 7, comma 2;
- l'omissione, l'illeggibilità e la non identificabilità di uno degli elementi identificativi del richiedente;
- la mancata indicazione del posteggio di cui si chiede l'assegnazione con la specificazione merceologica,
- la presentazione della domanda su modello diverso da quello allegato al bando.

## **9. INTEGRAZIONI**

1. Alle domande complete dei requisiti di ammissibilità sono consentite integrazioni secondo le disposizioni comunali relative alla gestione dei procedimenti,

## **10. GRADUATORIA**

- 1 La graduatoria provvisoria per ogni singolo posteggio di cui al presente bando sarà pubblicata presso l'albo pretorio del Comune.
2. Qualora lo stesso soggetto giuridico risulti assegnatario di un numero di posteggi superiori al limite fissato dal paragrafo 7 dell'Intesa in Conferenza unificata 5 luglio 2012, dovrà rinunciare, comunicandolo al Comune entro dieci giorni della pubblicazione della graduatoria provvisoria a uno o più dei posteggi assegnatigli. In mancanza di tale comunicazione Comune procede d'ufficio a revocare il numero di posteggi in esubero escludendo dalla graduatoria le ultime istanze presentate in ordine cronologico ed assegnandoli al soggetto che segue nella graduatoria di posteggio. Qualora non vi siano domande concorrenti per il posteggio o per i posteggi Interessati, il Comune procede a nuova selezione come posteggio libero.
3. Contro le graduatorie possono essere presentate osservazioni al comune entro 15 giorni dalla pubblicazione delle stesse. Il comune si pronuncia entro i successivi 15 giorni pubblicando la graduatoria definitiva.
4. L'autorizzazione e la relativa concessione di posteggio sono rilasciate in applicazione della graduatoria entro il 07 Maggio 2017 o 4 luglio 2017.

## **11. DISPOSIZIONI TRANSITORIE**

1. Nel caso in cui la nuova concessione non sia rilasciata entro le scadenze previste (7 maggio), l'operatore può svolgere la propria attività, purché il comune abbia già approvato la graduatoria definitiva.

## **12. INFORMATIVA AI SENSI DELL'ART. 13 DEL D.LGS 196/2003**

1. I dati personali raccolti saranno trattati e diffusi anche con strumenti informatici. a) nell'ambito del procedimento per il quali gli stessi sono stati raccolti; b) in applicazione della disposizione sulla pubblicizzazione degli atti, ai sensi della legge 241/90.
2. I dati potranno essere inoltre comunicati, su richiesta, nell'ambito del diritto di informazione e accesso agli atti e nel rispetto delle disposizioni di legge ad esso inerenti.
3. Il conferimento dei dati ha natura obbligatoria, in caso di rifiuto non sarà possibile procedere all'accettazione della pratica. Titolare e Responsabile del trattamento: Ten. PANZERA Antonio

## **13. DISPOSIZIONI FINALI**

1. Per tutto quanto non previsto dal presente avviso si rinvia alla normativa statale e regionale vigente, nonché al Piano comunale che disciplina l'organizzazione e lo svolgimento delle funzioni comunali in

materia di commercio su aree pubbliche.

2. Il presente bando è preventivamente trasmesso alle associazioni di categoria di cui all'art 3 c. 2 e 3 della L.R. 24/2015, trasmesso al Bollettino Ufficiale della Regione Puglia (BURP) e pubblicato all' albo pretorio del comune sul sito Internet ([www.comune.santacesareaterme.le.it](http://www.comune.santacesareaterme.le.it)).

Il Responsabile del Settore  
Tenente Antonio PANZERA



MERCATO SETTIMANALE STAGIONALE SANTA CESAREA TERME - PERIODO: 1° GIUGNO 7-31 OTTOBRE (nel giorno di domenica)

28 29 30 31 1 2 3 4 5 6 7 8 9 10 11 12 13 14 15

Piazzale Cresti

14 15 16 17 18 19 20 21 22 23 24 25 26 27 28 29 30 31

**POSTEGGI**

N. Post.	Superficie mq.	Settore merceologico	Disponibilità	N. Post.	Superficie mq.	Settore merceologico	Disponibilità
2	10x4	Non alimentare		21	8x4	"	
3	10x4	"		22	8x4	"	
4	10x4	"		23	8x4	Handicap/Ass. equo solidale	
5	9x4	"		24	8x4	"	
6	6x4	"		25	8x4	Non Alimentare	
7	8x4	"		26	8x4	Produttore Agricolo	
8	10x4	"		27	7x4	Alimentare	
9	10x4	"		28	10x4	"	
10	9x4	"		29	10x4	Non Alimentare	
11	9x4	"		30	8x4	"	
12	8x4	"		31	8x4	Prodotti tipici - artigianato	
13	9x4	"		32	10x4	Alimentare	
14	10x4	"		33	9x4	Prodotti tipici - artigianato	
15	10x4	"		34	10x4	Non Alimentare	
16	10x4	"		35	9x4	"	
17	10x4	"		36	8x4	"	
18	9x4	"		37	10x4	"	
19	6x4	"		38	8x4	Produttore Agricolo	
20	10x4	"		39	8x4	"	
				40	8x4	"	
				41	10x4	"	

Distanza tra un posteggio ed un altro = Mt. 0,50




**Allegato C**

**MERCATO SETTIMANALE DI VITIGLIANO - ANNUALE**


Nei giorni di martedì

Nr.	Mt.	Settore
01	6x3	Non aliment.
02	6x3	Non aliment.
03	10x3	Non aliment.
04	10x3	Alimentare
05	6x3	Non aliment.
06	10x3	Non aliment.
07	10x3	Non aliment.
08	5x3	Prod. agricolo
09	10x3	Alimentare
10	5x3	Prod. agricolo

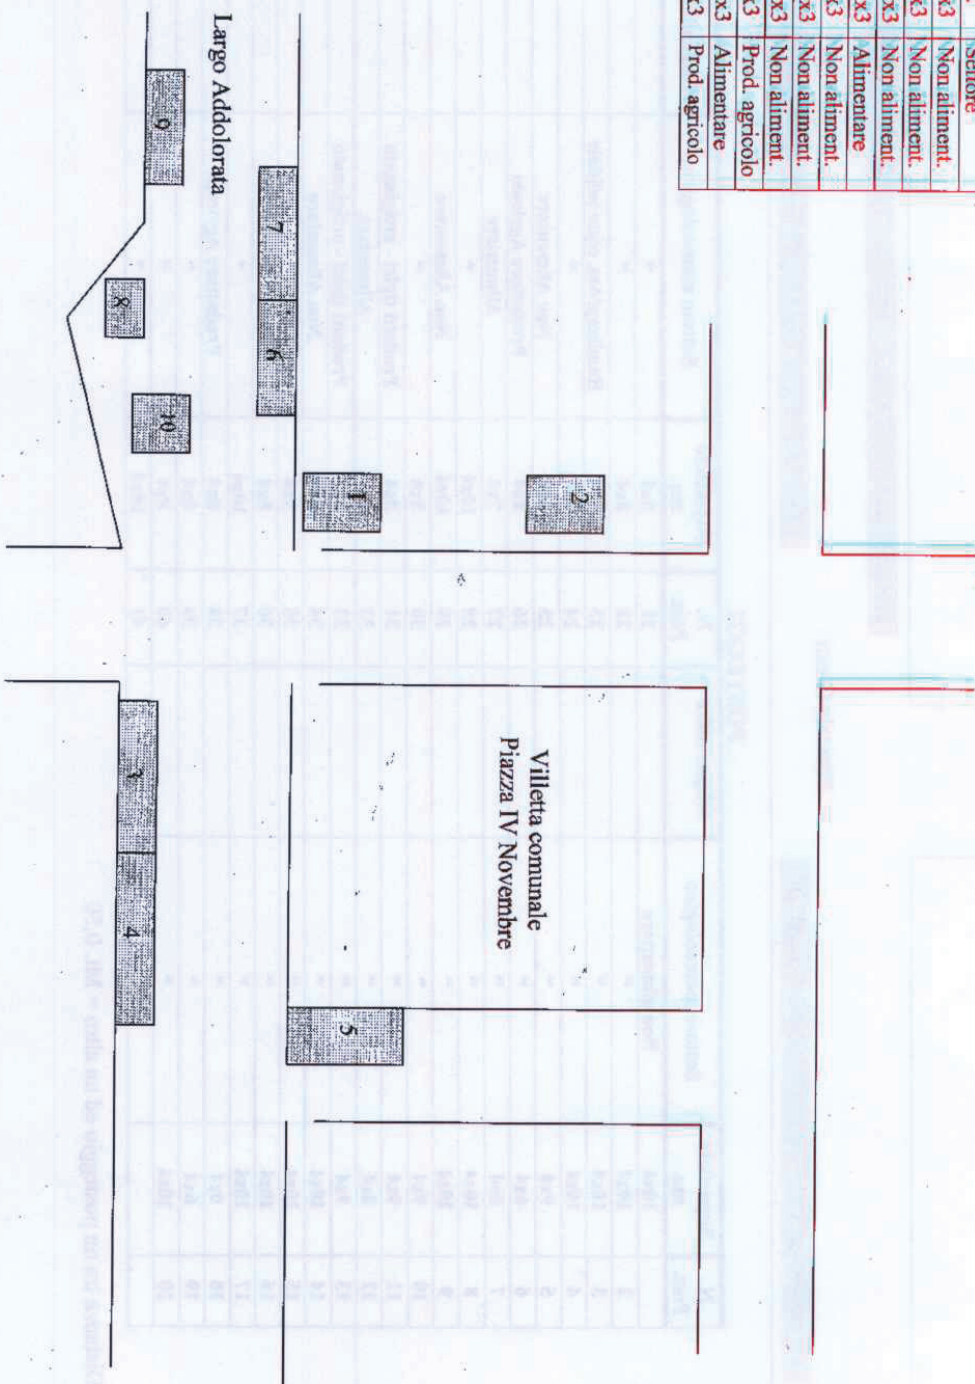

**Allegato H** **POSTEGGI ISOLATI - SANTA CESAREA TERME - VIA ROMA**  
**Periodo 1° Giugno - 30 Settembre escluso il chiosco nr. 02 che eserciterà l'attività per l'intero anno**


Nr.	Metri	Settore
01	8x1	Alimentare
02	7,5x1,5	Non Alimentare
03	3,5x1,5	Alimentare
04	6x1,5	Non Alimentare
05	4,50x1	Non Alimentare
06	6x1	Non Alimentare
07	4x2	Alimentare

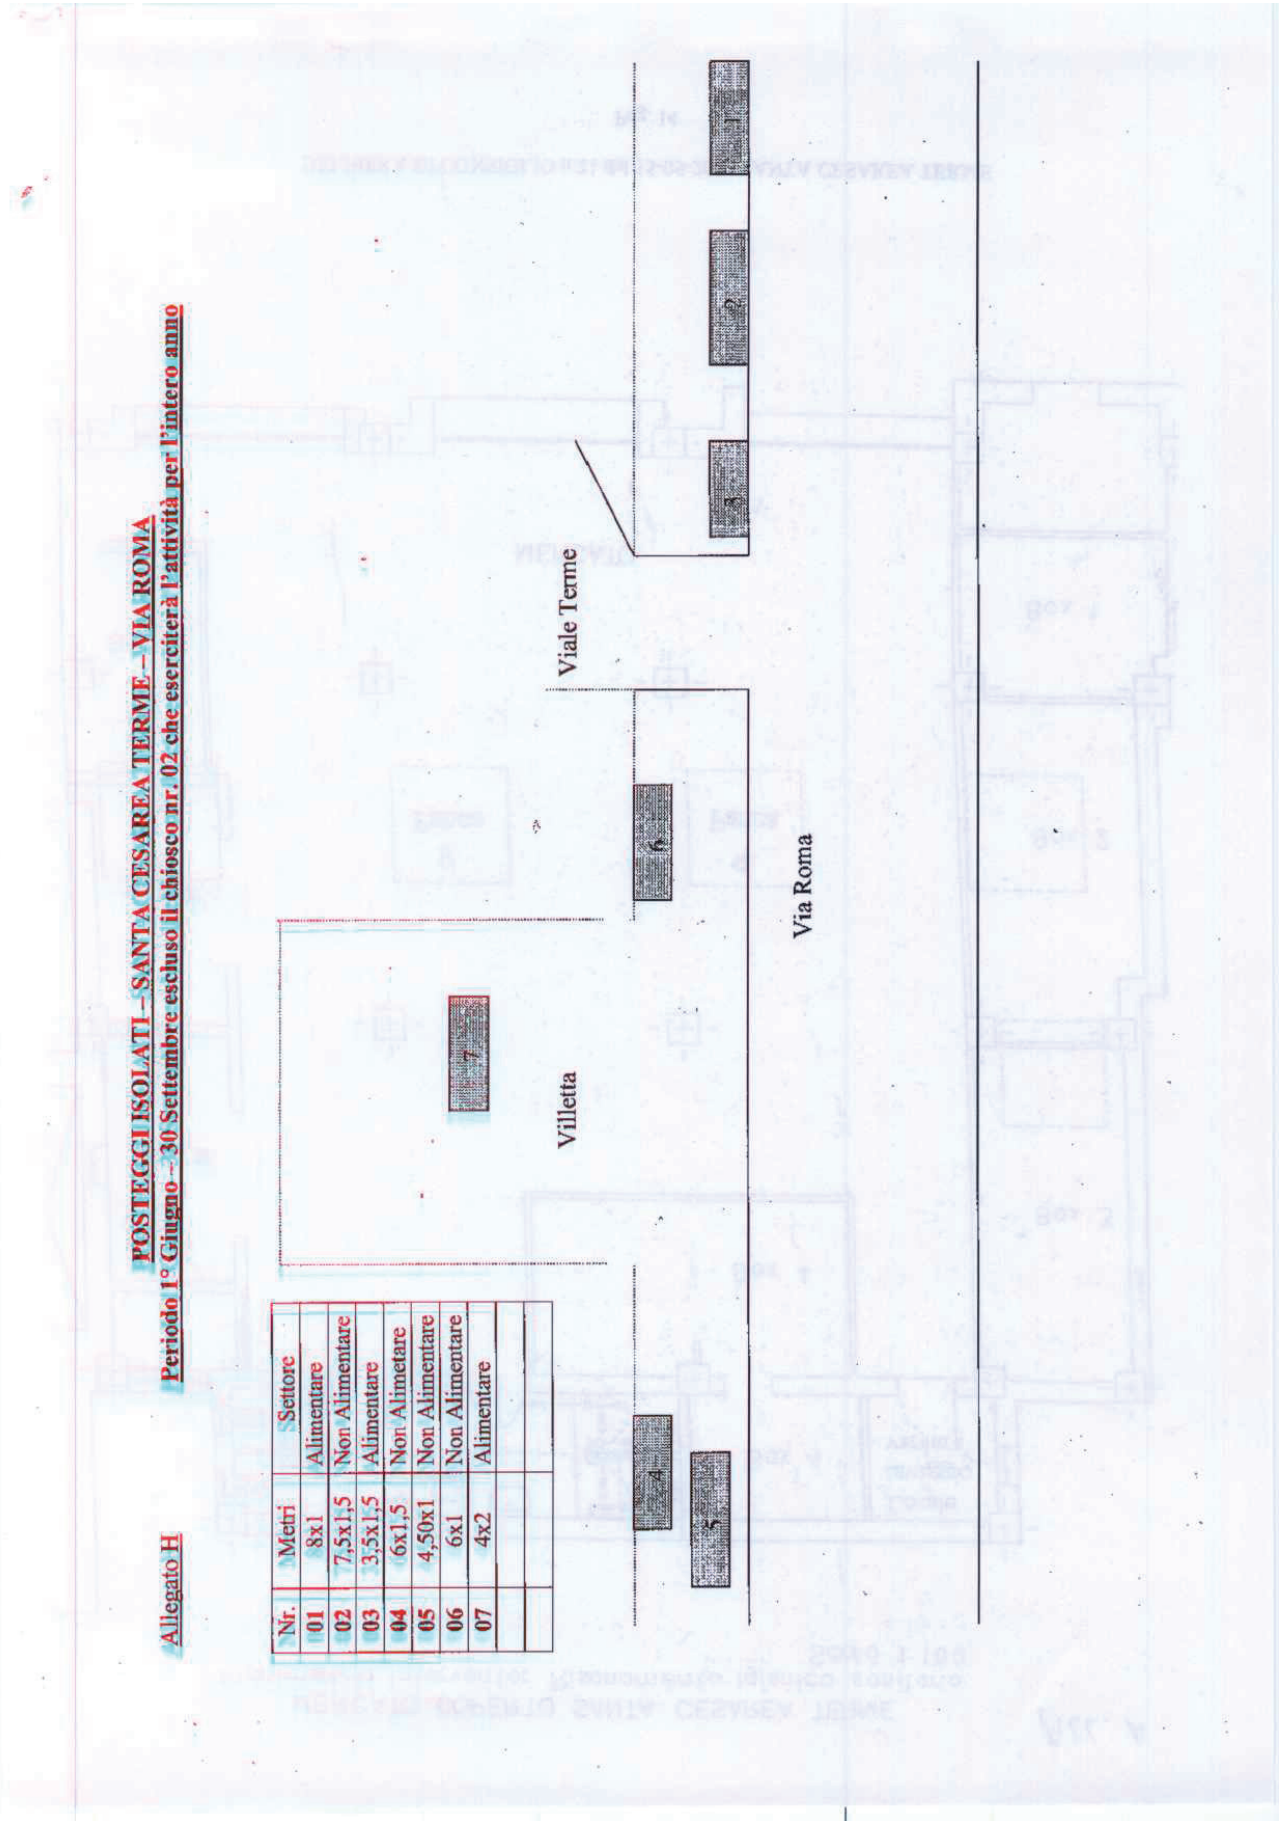




DELIBERA DI CONSIGLIO n. 21 del 15-05-2014 SANTA CESAREA TERME

Pag. 14

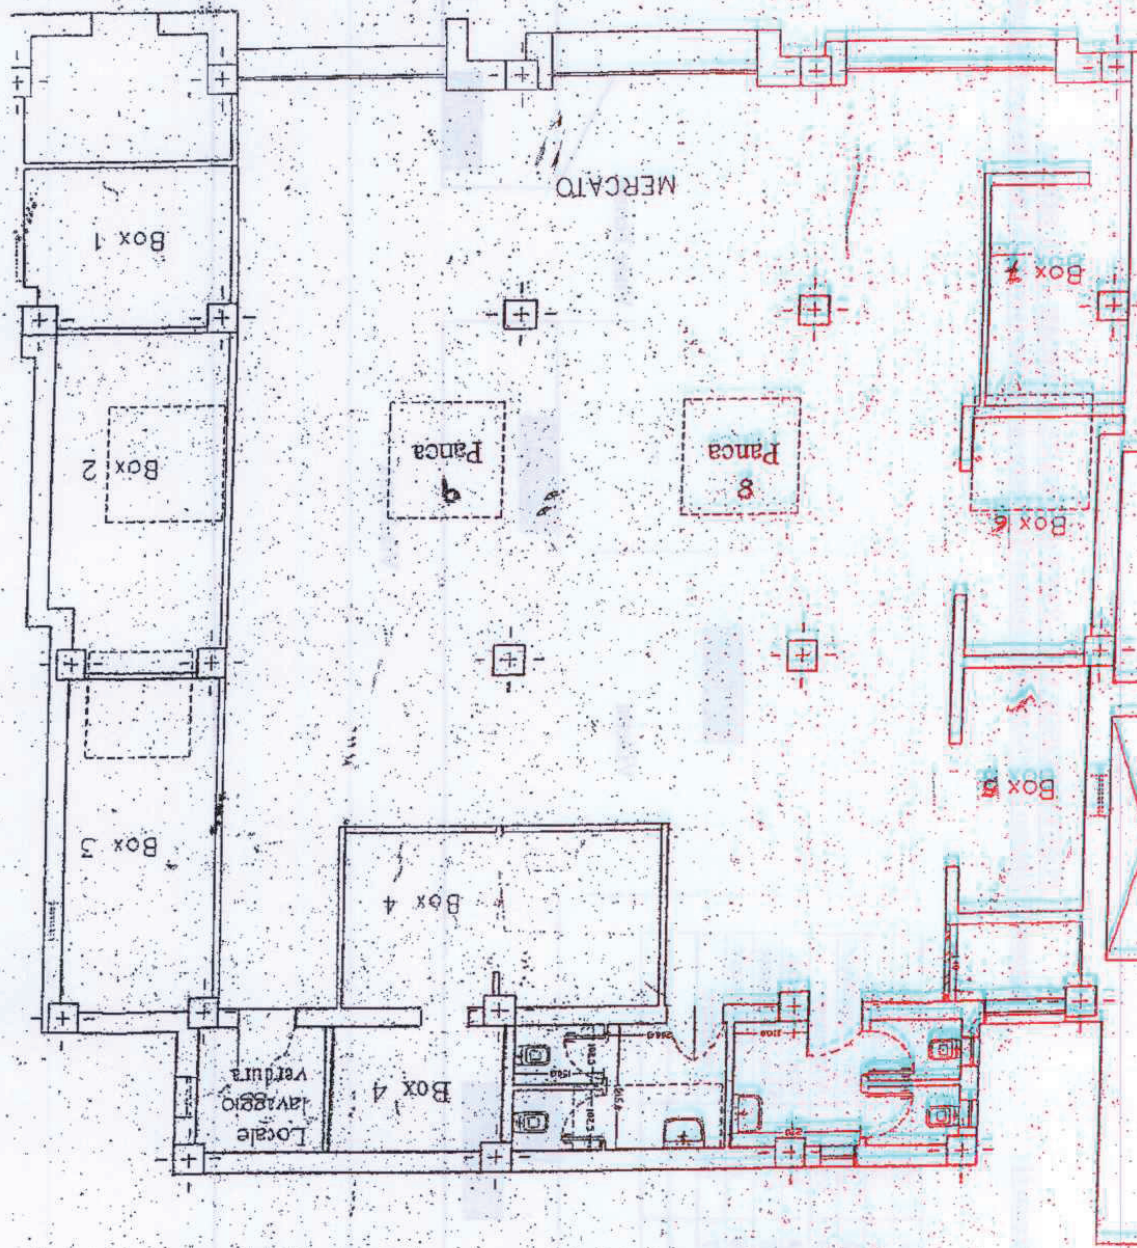

MERCATO COPERTO SANTA CESAREA TERME  
Planimetria Intervento: Risanamento igienico sanitario  
Scala 1:100

All. A

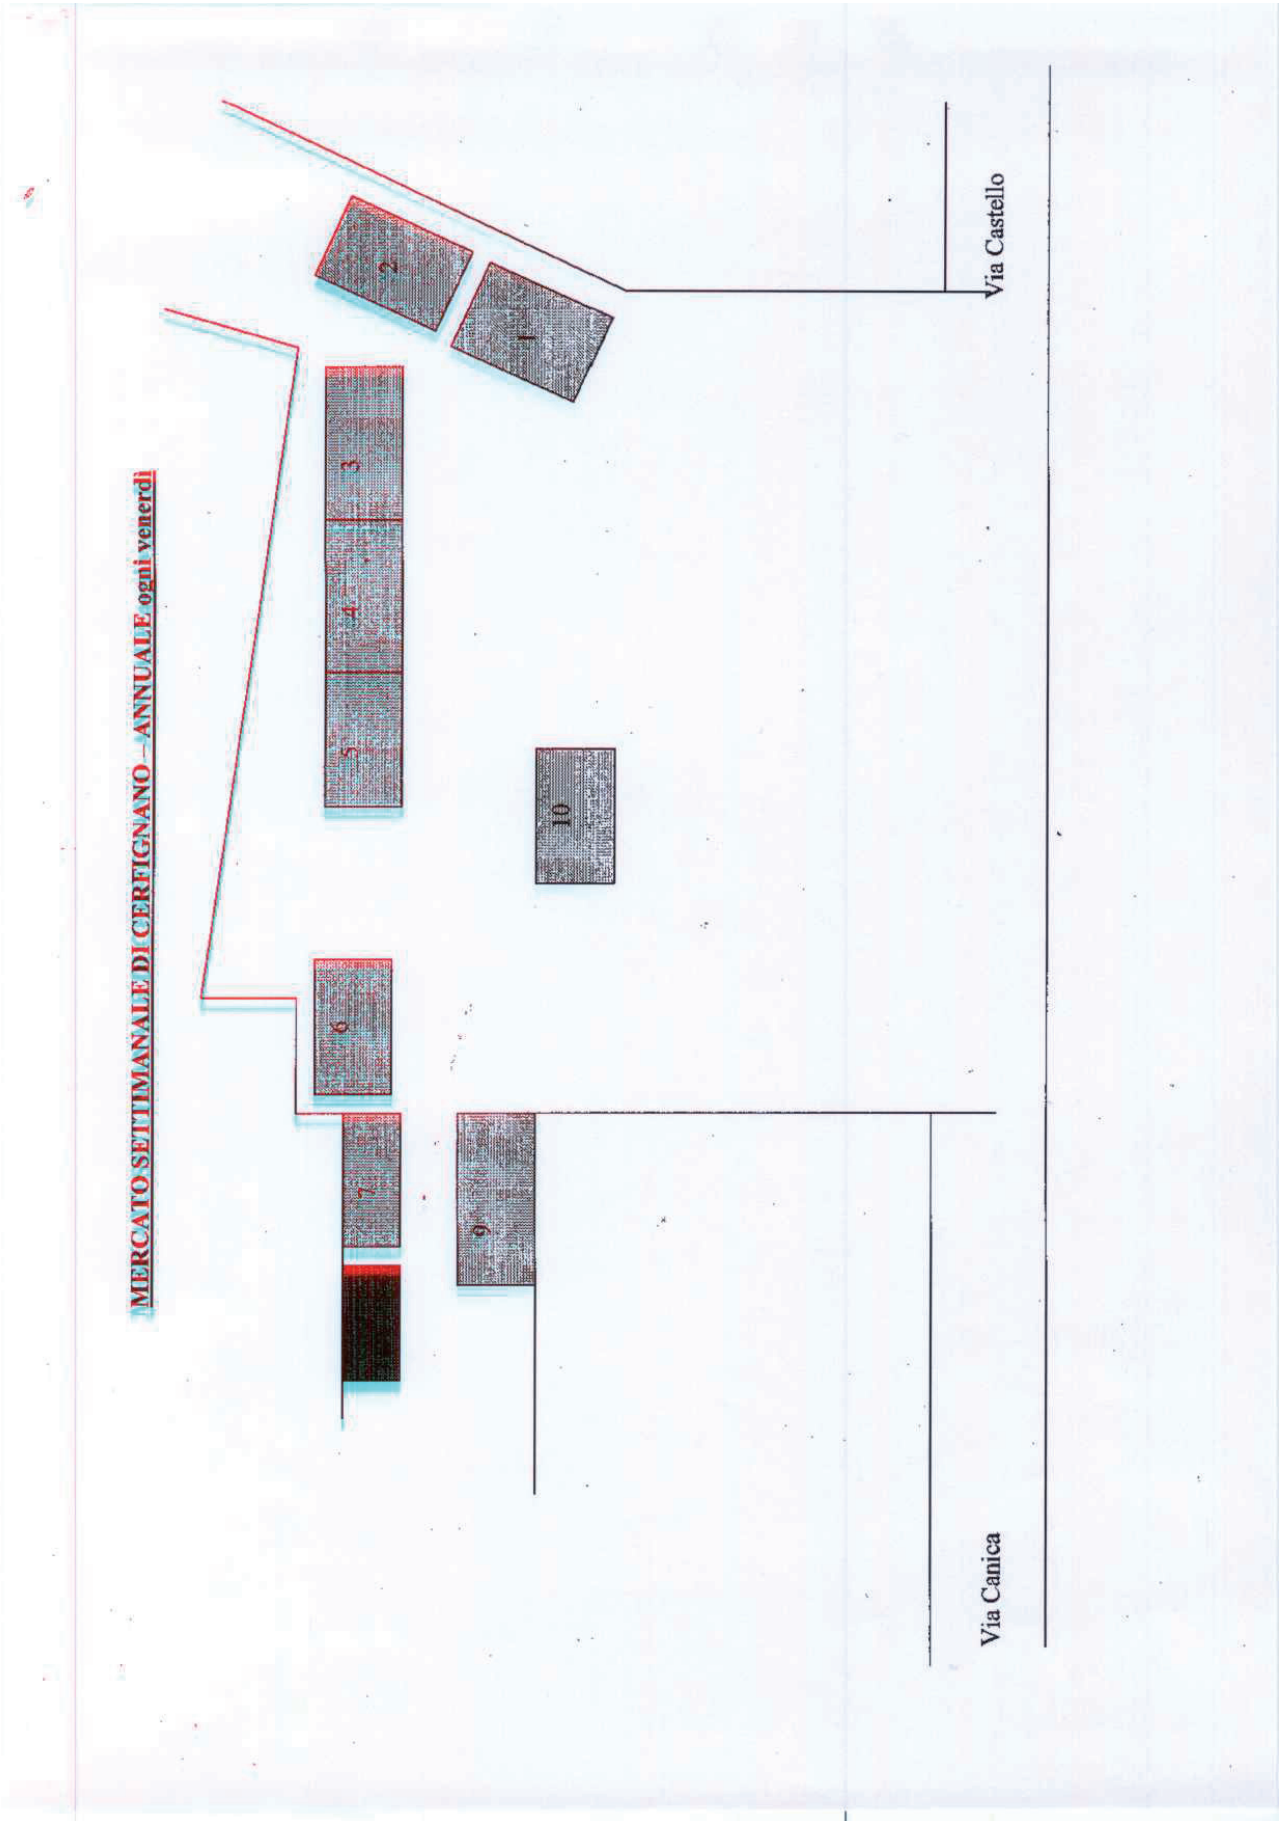



CHIEDE	Procedimento
Domanda di partecipazione alla procedura di selezione per l'assegnazione di concessione di posteggio in scadenza nei mercati, nelle fiere e nei posteggi isolati	Domanda di partecipazione alla procedura di selezione per l'assegnazione di concessione di posteggio in scadenza nei mercati, nelle fiere e nei posteggi isolati

## Anagrafica dell'impresa

Sezione anagrafica dell'impresa richiedente (Dati relativi al legale rappresentante) o della persona fisica

Nome	Cognome	Sesso	Cittadinanza
Nato a		il	
Provincia		Stato	
[ ] in Italia		[ ] all'estero	
Cod. Fiscale			

Informazioni relative alla residenza :

Residente in	Provincia	CAP
Indirizzo	Tel	Fax
eMail PEC		
Carica (se persona fisica selezionare 'Proprietario')		

Sezione anagrafica dell'impresa richiedente (Dati relativi alla sede legale) o della persona fisica

Codice Fiscale	P.IVA	Forma giuridica (se persona fisica selezionare 'Altre forme')
Denominazione (Cognome e Nome in caso di persona fisica)		
Con sede in	Provincia	CAP
Toponimo (DUG)	Denominazione stradale	Numero civico
Telefono/Cellulare	Fax	

Informazioni relative all'iscrizione al Registro Imprese



Camera di commercio di:	Numero REA	Data

Se l'impresa non è ancora iscritta o se si tratta di soggetto non tenuto all'iscrizione al Registro Imprese, non compilare i campi; altrimenti compilare almeno Camera di Commercio e Numero Rea

Oggetto della pratica

descrizione generale dell'intervento

Ai fini delle comunicazioni relative al presente procedimento si elegge il proprio domicilio elettronico presso la seguente casella di posta elettronica (domicilio elettronico)

DOMICILIO ELETTRONICO: (N.B. Inserire l'indirizzo della casella PEC a cui il SUAP dovrà inviare la ricevuta e le altre comunicazioni relative alla pratica)

Si dichiara di essere consapevoli che nel caso non venga indicata una casella di posta elettronica certificata (PEC), non si avrà la certezza del buon esito dell' eventuale scambio di comunicazioni che seguiranno la presente istanza

Dichiarazione di consapevolezza ex artt. 46 e 47 DPR 445/2000

Dichiara di essere consapevole che le dichiarazioni false, la falsità negli atti e l'uso di atti falsi comportano l'applicazione delle sanzioni penali previste dall'art. 76 del D.P.R. 445/2000 e la decadenza dai benefici eventualmente conseguenti al provvedimento emanato sulla base della dichiarazione non veritiera, come previsto dall'art. 75 del D.P.R. 445/2000

CHIEDE a: UFFICI COMUNE DI LECCE

Domanda di partecipazione alla procedura di selezione per l'assegnazione di concessione di posteggio in scadenza nei mercati, nelle fiere e nei posteggi isolati

Comune di Santa Cesarea Terme (LE) Prot. n. 8598 del 29-11-2016 arrivo Cat. 8 CI



Comune di Santa Cesarea Terme (LE) Prot. n. 8598 del 29-11-2016 arrivo Cat. 8 CI

Di essere ammesso a partecipare alla selezione pubblica per l'assegnazione delle concessioni di posteggio indetta da codesto comune con avviso del

Posteggio isolato

ubicato in via/piazza	settore merceologico	mq

giornate di utilizzo:

<input type="checkbox"/> lunedì	<input type="checkbox"/> martedì	<input type="checkbox"/> mercoledì	<input type="checkbox"/> giovedì	<input type="checkbox"/> venerdì
<input type="checkbox"/> sabato		<input type="checkbox"/> domenica		
dalle ore		alle ore		

Posteggio nel mercato

n°	mercato di	a cadenza

che si svolge il giorno:

<input type="checkbox"/> lunedì	<input type="checkbox"/> martedì	<input type="checkbox"/> mercoledì	<input type="checkbox"/> giovedì	<input type="checkbox"/> venerdì
<input type="checkbox"/> sabato		<input type="checkbox"/> domenica		
con ubicazione in via/piazza		settore merceologico		mq
dalle ore		alle ore		

Posteggio in fiera

n°	nella fiera di	a cadenza

che si svolge il giorno:

<input type="checkbox"/> lunedì	<input type="checkbox"/> martedì	<input type="checkbox"/> mercoledì	<input type="checkbox"/> giovedì	<input type="checkbox"/> venerdì
<input type="checkbox"/> sabato		<input type="checkbox"/> domenica		
con ubicazione in via/piazza		settore merceologico		mq
dalle ore		alle ore		



Comune di Santa Cesarea Terme (LE) Prot. n. 8598 del 29-11-2016 arrivo Cat. 8 Ci

Ai fini delle priorità di legge dichiara inoltre:

di essere titolare di autorizzazione amministrativa

n.	rilasciata dal comune di	in data

di essere titolare della concessione di posteggio

n.	rilasciata dal comune di	in scadenza il

di aver presentato regolare e completa domanda di subingresso per atto fra vivi ovvero mortis causa

in data	al comune di

dante causa (precedente titolare)

già titolare di autorizzazione n.	rilasciata dal comune di

di essere iscritto al Registro delle Imprese e di avere acquisito professionalità nell'esercizio del commercio sulle aree pubbliche, anche in modo discontinuo, secondo le modalità seguenti:

Impresa richiedente

data di inizio attività di esercizio del commercio sulle aree pubbliche quale impresa attiva,

dal	Iscrizione al Registro Imprese n.	della CCIAA di

Dante causa (precedente titolare)

denominazione	P.IVA/Cod.Fisc.

data di inizio attività di esercizio del commercio sulle aree pubbliche quale impresa attiva,

dal	Iscrizione al Registro Imprese n.	della CCIAA di

eventuali periodi di sospensione attività:

dal	al	con il numero

di essere in possesso del DURC o del Certificato di Regolarità Contributiva (CRC)

Ulteriori dichiarazioni per punteggi aggiuntivi se previsti dal bando

--



Dichiara infine

 DI AVERE PRESO VISIONE DEL BANDO PUBBLICO E DI ACCETTARLO IN OGNI SUA PARTE; di essere in possesso dei requisiti morali prescritti dalla vigente legislazione statale e regionale e che nei propri confronti non sussistono cause di decadenza o sospensione previste dal d.lgs. 159/2011, articolo 67; di autorizzare il consenso per il trattamento dei dati personali ai fini dell'espletamento della procedura di selezione a norma del d.lgs. 196/2003; di essere consapevole, ai sensi degli articoli 75 e 76 del D.P.R. 445/2000, che nel caso in cui la domanda contenga false o mendaci dichiarazioni, fatte salve le sanzioni previste dal vigente Codice Penale, essa verrà annullata d'ufficio e in toto ai sensi delle vigenti disposizioni di legge; di rispettare le disposizioni igienico sanitarie previste per l'avvio e l'esercizio dell'attività di commercio su area pubblica. di essere in regola con l'assolvimento degli obblighi amministrativi, fiscali previdenziali, assistenziali

attestazione annuale n°	secondo quanto previsto per la partecipazione al bando dalla normativa regionale

dichiarazione relativa ai diritti di segreteria/istruttori

## VERSAMENTO DIRITTI O SPESE

 non sono dovuti oneri quali diritti o spese

specificare la motivazione

 poiché non previsti dal tariffario poiché esentati

per un totale di Euro

 sono dovuti oneri quali diritti o spese, di provvedervi come segue ed allega copia delle relative attestazioni di pagamento pagamento on line sul Portale SUAP con carta di credito pagamento on line mediante I-Conto (informazioni <https://www.iconto.infocamere.it/idpg/home>)

Attenzione: è necessario allegare copia dell'attestazione di pagamento

	in data	ufficio postale di
<input type="checkbox"/> versamento su conto corrente postale (vedere le istruzioni di ogni SUAP)		

Allegata qui la ricevuta di versamento tramite conto corrente postale

	in data	codice CRO
<input type="checkbox"/> mediante bonifico bancario (vedere le istruzioni di ogni SUAP)		

Allegata qui la ricevuta del bonifico bancario



Dichiarazione relativa all'assolvimento dell'imposta di bollo

VERSAMENTO DELL'IMPOSTA DI BOLLO (\*)

Per la domanda è dovuto il pagamento dell'imposta di bollo per la quale si riporta il numero di serie identificativo della marca utilizzata (che il richiedente dovrà poi annullare e conservare in originale)

marca da €16,00 per la domanda:

numero seriale	data

In caso di assegnazione posteggio, il richiedente si impegna ad aggiungere la seconda marca da bollo.

(\*) Le domande devono essere regolarizzate in misura forfettaria con una marca da bollo da €16,00 - Aggiungere una marca da bollo per il provvedimento autorizzatorio (in seguito alle modifiche apportate al DPR n. 642/1972 dalla legge n. 147/2013, le istanze trasmesse per via telematica e i provvedimenti rilasciati per via telematica sono soggetti all'imposta di bollo forfettaria di €16,00)

Comune di Santa Casarea Terme (L.E) Prot. n. 8598 del 29-11-2016 arrivo Cat. 8 Ci