

COMUNE DI PARABITA

Bando pubblico per le assegnazioni di concessioni in scadenza dei posteggi nei mercati e nei posteggi isolati.

IL RESPONSABILE DEL SETTORE

Visto il Decreto Legislativo 26 marzo 2010 n. 59 ed in particolare l'art.70 comma 5 secondo cui "Con intesa in sede di Conferenza unificata, ai sensi dell'articolo 8, comma 6, della legge 5 giugno 2003, n. 131, anche in deroga al disposto di cui all'articolo 16 del presente decreto, sono individuati, senza discriminazioni basate sulla forma giuridica dell'impresa, i criteri per il rilascio e il rinnovo della concessione dei posteggi per l'esercizio del commercio su aree pubbliche e le disposizioni transitorie da applicare, con le decorrenze previste, anche alle concessioni in essere alla data di entrata in vigore del presente decreto ed a quelle prorogate durante il periodo intercorrente fino all'applicazione di tali disposizioni transitorie.";

Richiamata l'Intesa della Conferenza Unificata del 5 luglio 2012 (pubblicata in G.U. n.79 del 4 aprile 2013) sui criteri da applicare nelle procedure di selezione per l'assegnazione di posteggi su aree pubbliche in attuazione del citato articolo 70 del D. Lgs. 59/2010;

Visto il Documento Unitario delle Regioni e Province Autonome per l'attuazione dell'intesa della conferenza unificata del 05/07/2012 ex art. 70 comma 5 del D.lgs. 59/2010, in materia di aree pubbliche del 24/01/2013;

Vista la L.R. n.24 del 16/04/2015 "Codice del Commercio";

Vista la deliberazione del Consiglio Comunale n. 4 del 22/01/2015, con la quale sono stati approvati gli Strumenti Comunali di Programmazione e Incentivazione Commerciale ed i relativi Regolamenti;

Vista le disposizioni comunali in materia di commercio su aree pubbliche con le quali:

- sono state approvate le norme e le direttive concernenti l'esercizio del commercio su aree pubbliche ed il relativo regolamento;
- sono stati approvati i bandi di selezione per l'assegnazione di concessioni di commercio su aree pubbliche in scadenza nel mercato o nella fiera o nei posteggi isolati;

RENDE NOTO

È indetta la procedura di selezione per:

- l'assegnazione delle seguenti concessioni di posteggio per il commercio su aree pubbliche nel mercato in scadenza nella data del 4/7/2017:

MERCATO SETTIMANALE

Frequenza **SETTIMANALE** giorno di svolgimento **GIOVEDI'**

N. POST.	MQ.	SETTORE MERCEOLOGICO	UBICAZIONE	C.F. CONCESSIONARIO USCENTE
1	60	N.A.	Via S. Tommaso d'Aquino	DGVRCC60M25D883C
2	55	N.A.	Via S. Tommaso d'Aquino	RNMHDS75D14Z236C
3	45	N.A.	Via S. Tommaso d'Aquino	STFNTN73S25Z133K
4	45	N.A.	Via S. Tommaso d'Aquino	SBTNTN62H22D883P
5	40	N.A.	Via S. Tommaso d'Aquino	PTNGNN51H23D863A
6	40	N.A.	Via S. Tommaso d'Aquino	03720910755
7	60	N.A.	Via S. Tommaso d'Aquino	SPNFNN57A09C865L

8	55	N.A.	Via S. Tommaso d'Aquino	RSSMCN71R23D862G
9	50	N.A.	Via S. Tommaso d'Aquino	FVRGLC76L26F842B
10	45	N.A.	Via S. Tommaso d'Aquino	BRNFNC46S06D863L
11	55	N.A.	Via S. Tommaso d'Aquino	MGGLSN93B19F842Y
12	30	N.A.	Via S. Tommaso d'Aquino	SPRLGU58T21L074Q
13	45	N.A.	Via S. Tommaso d'Aquino	GPPGNN65H13C865B
14	65	N.A.	Via S. Tommaso d'Aquino	RMNGNN69A07Z133A
15	36	N.A.	Via S. Tommaso d'Aquino	GRVGNN67C03H147N
16	50	N.A.	Via S. Tommaso d'Aquino	BRBCSM75D15Z112N
17	36	N.A.	Via S. Tommaso d'Aquino	GRCCRL50C06D883Y
18	55	N.A.	Via S. Tommaso d'Aquino	CPTPMP62A25F109L
19	48	N.A.	Via S. Tommaso d'Aquino	MLLWTR72S20Z133E
20	36	N.A.	Via S. Tommaso d'Aquino	RHESST72E26D883Z
21	40	N.A.	Via S. Tommaso d'Aquino	BRTNTN58E28F881Y
27	32	N.A.	Via S. Tommaso d'Aquino	PRTSVT47L02L074E
57	40	A	Via Padre A. Giannelli	SMRNTN60D34C741Y
58	40	A	Via Padre A. Giannelli	MRRMRA74A69D883T
59	48	A	Via Padre A. Giannelli	PRVDNL66C46G325H
60	45	A	Via Padre A. Giannelli	TRSSVT73A31D883V
61	55	A	Via Padre A. Giannelli	SCRGNI61P20Z133Y
62	24	A	Via Padre A. Giannelli	CTLRRT55M24F054J
63	28	A	Via Padre A. Giannelli	RZZRRT87R21B936U
64	24	A	Via Padre A. Giannelli	LEOLGU54T20G325X
65	16	P.A.	Via Padre A. Giannelli	GFFNRT56A63G325E
66	16	P.A.	Via Padre A. Giannelli	TRNSST71L11G325V
67	65	A	Via Padre A. Giannelli	DLCDNL67C11F881N
68	16	P.A.	Via Padre A. Giannelli	SCRGSL69H28Z112O
71	70	A	Via Padre A. Giannelli	RZZ LRC 65B10 D237X

- l'assegnazione delle seguenti concessioni di posteggio per il commercio su aree pubbliche nei posteggi isolati in scadenza nella data del 4/7/2017:



NEL POSTEGGIO ISOLATO in **PIAZZA GARIBALDI** a frequenza **SETTIMANALE**



NEL POSTEGGIO ISOLATO in via **MARTIRI D'OTRANTO** a frequenza **GIORNALIERA**

N. POST.	MQ.	SETTORE MERCEOLOGICO	UBICAZIONE	C.F. CONCESSIONARIO USCENTE
2	30	Alimentare	Via Martiri d'Otranto	DLGRRR74S01D883A
3	25	Alimentare	Piazza Garibaldi	CTLRRT55M24F054J

- l'assegnazione delle seguenti concessioni di posteggio per il commercio su aree pubbliche nel mercato del sabato sera in scadenza nella data del 4/7/2017:

MERCATO ALIMENTARE RIONALE DI VIA S. PERTINI DEL SABATO SERA

Frequenza **SETTIMANALE** giorno di svolgimento **SABATO SERA**

N. POST.	MQ.	SETTORE MERCEOLOGICO	UBICAZIONE	C.F. CONCESSIONARIO USCENTE
5	35	Alimentare	Via Sandro Pertini	DPRLGU56S06G325U

secondo le planimetrie depositate presso l'ufficio del Comune e allegate al presente avviso di cui formano parte integrante e sostanziale.

1. DURATA DELLA CONCESSIONE

1. La concessione avrà durata di anni **12** e scadrà il 4 luglio 2029.

2. ASSEGNAZIONE DELLE CONCESSIONI DI POSTEGGIO IN SCADENZA

1. Le concessioni sono assegnate in relazione ad ogni singolo posteggio, come sopra descritto, mediante la formazione di una graduatoria solo in caso di pluralità di domande concorrenti.

3. CRITERI DI ASSEGNAZIONE DELLE CONCESSIONI IN SCADENZA

1. In caso di pluralità di domande concorrenti la graduatoria per l'assegnazione delle concessioni verrà effettuata per ogni singolo posteggio sulla base dei seguenti criteri di priorità:

a1) anzianità dell'esercizio dell'impresa, comprovata dalla durata dell'iscrizione, quale impresa attiva, nel registro delle imprese per il commercio su aree pubbliche; l'anzianità è riferita a quella del soggetto titolare al momento della partecipazione al bando cumulata a quella dell'eventuale dante causa.

Punteggi:

- anzianità di iscrizione fino a 5 anni **punti 40**
- anzianità di iscrizione maggiore di 5 anni e fino a 10 anni **punti 50**
- anzianità di iscrizione oltre 10 anni **punti 60**

a2) anzianità acquisita nel posteggio al quale si riferisce la selezione:

si attribuisce un punteggio pari a 40 punti per il soggetto titolare della concessione in scadenza al momento della presentazione della domanda.

b) nel caso di concessione di posteggi ubicati nei centri storici o in aree aventi valore storico, archeologico, artistico e ambientale o presso edifici aventi tale valore, oltre ai criteri di cui alla lettera a), comunque prioritari, si attribuisce un punteggio pari a 7 punti per l'assunzione dell'impegno, da parte del soggetto candidato, a rendere compatibile il servizio commerciale con la funzione territoriale ed a rispettare eventuali condizioni particolari, quali quelle correlate alla tipologia dei prodotti offerti in vendita ed alle caratteristiche della struttura utilizzata, meglio definiti dai comuni territorialmente competenti;

c) si attribuisce un punteggio pari a 3 punti all'impresa che presenta la documentazione attestante la propria regolarità ai fini previdenziali, contributivi e fiscali.

2. In via residuale, a parità di punteggio totale la domanda è valutata in base alla maggior anzianità di iscrizione al Registro delle imprese commercio su aree pubbliche, come valore assoluto.

4. REQUISITI PER LA PARTECIPAZIONE ALLA PROCEDURA DI SELEZIONE

1. Possono partecipare alla selezione le ditte individuali, le società di persone, le società di capitale o cooperative regolarmente costituite purché in possesso dei requisiti per l'esercizio dell'attività commerciale di cui all'articolo 71 del Decreto Legislativo 26 marzo 2010 n. 59 e successive modifiche e integrazioni.

5. PUBBLICAZIONE DEL BANDO

Il bando sarà pubblicato entro il 31 dicembre sul Bollettino Ufficiale della Regione Puglia (BURP) e all'albo *pretorio del Comune, fatte salve ulteriori forme integrative di pubblicità.*

6. PRESENTAZIONE DELLE DOMANDE DI PARTECIPAZIONE ALLA SELEZIONE

1. Le domande per l'assegnazione dei posteggi oggetto della presente selezione, complete di bollo da € 16.00, devono essere inviate al Comune, pena l'esclusione dalla selezione, tramite il portale www.impresainungiorno.gov.it (si allega schema di percorso sul portale per arrivare alla procedura di compilazione della pratica).
2. Le domande possono essere presentate dalla data di pubblicazione sul BURP fino alla data del 31 gennaio 2017.
Le domande inviate oltre il termine non produrranno alcun effetto, saranno considerate irricevibili e non daranno titolo ad alcuna priorità per il futuro.
3. È consentito presentare più domande per posteggi diversi, fatta salva l'assegnazione nel limite massimo di posteggi consentito allo stesso soggetto ai sensi del punto 7 dell'Intesa e dall'art.29 c. 5 della L.R. 24/2015.

7. CONTENUTO DELLA DOMANDA

1. La domanda deve contenere, a pena di inammissibilità:

- dati anagrafici del richiedente;
- Codice Fiscale e/o Partita IVA;
- numero e data d'iscrizione nel Registro delle imprese commercio su aree pubbliche;
- indicazione del posteggio a cui la domanda si riferisce;
- autocertificazione dei requisiti morali e professionali di cui all'articolo 71 del D. Lgs.59/2010 e s.m.i. del titolare ovvero del legale rappresentante, dei soci e del preposto, qualora presente;
- consenso al trattamento dei dati personali ai sensi del d.lgs. 196/2003.

2. Alla domanda devono essere allegati, a pena di inammissibilità, i seguenti documenti:

- copia del documento di identità;
- copia del permesso di soggiorno in corso di validità, per i cittadini non residenti nell'Unione Europea (se il permesso scade entro 30 giorni, copia della ricevuta della richiesta di rinnovo).

3. Ai fini delle priorità per l'assegnazione del posteggio, la domanda dovrà inoltre contenere:

- estremi dell'autorizzazione amministrativa ovvero Scia e della concessione di posteggio in scadenza;
- numero e data d'iscrizione nel Registro delle imprese commercio su aree pubbliche dell'eventuale dante causa;
- dati relativi al possesso del DURC o del Certificato di Regolarità Contributiva, qualora non previsto come requisito di partecipazione al bando;
- ogni altro elemento indicato nel modello di domanda ritenuto idoneo a conseguire le priorità di legge.

4. Nel caso in cui la domanda contenga false o mendaci dichiarazioni, fatte salve le sanzioni previste dal vigente Codice Penale, essa verrà annullata d'ufficio e in toto ai sensi delle vigenti disposizioni di legge.

8. CAUSE DI ESCLUSIONE

1. L'esclusione della domanda avverrà nei seguenti casi:

- la spedizione delle domande fuori dal termine e con modalità diverse da quelle previste dal presente

bando;

- la mancata sottoscrizione della domanda;
- la mancata autocertificazione del possesso dei requisiti morali per l'esercizio dell'attività da parte del titolare dell'impresa individuale/legale rappresentante della società;
- nel caso di società, la mancata autocertificazione del possesso dei requisiti morali da parte dei soci con poteri di amministrazione;
- la mancata autocertificazione del possesso dei requisiti morali e professionali per l'attività del settore alimentare o dell'eventuale soggetto preposto alla vendita in possesso dei requisiti;
- la mancanza degli allegati di cui al punto 7, comma 2;
- l'omissione, l'illeggibilità e la non identificabilità di uno degli elementi identificativi del richiedente;
- la mancata indicazione del posteggio di cui si chiede l'assegnazione con la specificazione merceologica;

9. INTEGRAZIONI

1. Alle domande complete dei requisiti di ammissibilità sono consentite integrazioni secondo le disposizioni comunali relative alla gestione dei procedimenti.

10. GRADUATORIA

1. La graduatoria provvisoria per ogni singolo posteggio di cui al presente bando sarà pubblicata presso l'albo pretorio del Comune di Parabita il 30 marzo 2017.
2. Qualora lo stesso soggetto giuridico risulti assegnatario di un numero di posteggi superiore al limite fissato dal paragrafo 7 dell'Intesa in Conferenza unificata 5 luglio 2012 e dall'art.29 c. 5 della L.R. 24/2015, dovrà rinunciare, comunicandolo al Comune entro dieci giorni della pubblicazione della graduatoria provvisoria a uno o più dei posteggi assegnatigli. In mancanza di tale comunicazione il Comune procede d'ufficio a revocare il numero di posteggi in esubero escludendo dalla graduatoria le ultime istanze presentate in ordine cronologico ed assegnandoli al soggetto che segue nella graduatoria di posteggio. Qualora non vi siano domande concorrenti per il posteggio o per i posteggi interessati, il Comune procede a nuova selezione come posteggio libero.
3. Contro le graduatorie possono essere presentate osservazioni da presentare al comune dal 31 marzo al 14 aprile 2017. Il comune si pronuncia entro i successivi 15 giorni pubblicando la graduatoria definitiva.
4. L'autorizzazione e la relativa concessione di posteggio sono rilasciate in applicazione della graduatoria entro il 4 luglio 2017.

11. DISPOSIZIONI TRANSITORIE

1. Nel caso in cui la nuova concessione non sia rilasciata entro la scadenza prevista (4 luglio), l'operatore può svolgere la propria attività, purché il comune abbia già approvato la graduatoria definitiva.

12. INFORMATIVA AI SENSI DELL'ART. 13 DEL D.LGS 196/2003


1. I dati personali raccolti saranno trattati e diffusi anche con strumenti informatici:
 - a) nell'ambito del procedimento per il quali gli stessi sono stati raccolti;
 - b) in applicazione della disposizione sulla pubblicizzazione degli atti, ai sensi della legge 241/90.
2. I dati potranno essere inoltre comunicati, su richiesta, nell'ambito del diritto di informazione e accesso agli atti e nel rispetto delle disposizioni di legge ad esso inerenti.
3. Il conferimento dei dati ha natura obbligatoria; in caso di rifiuto non sarà possibile procedere all'accettazione della pratica.


Titolare del trattamento: Dott. Giuseppe Petruzzi

Responsabile del trattamento: Dott. Giuseppe Petruzzi

13. DISPOSIZIONI FINALI

1. Per tutto quanto non previsto dal presente avviso si rinvia alla normativa statale e regionale vigente, nonché al Regolamento Comunale che disciplina la materia del commercio su aree pubbliche.
2. Il presente bando è preventivamente trasmesso alle associazioni di categoria di cui all'art 3 c. 2 e 3 della L.R. 24/2015, trasmesso al Bollettino Ufficiale della Regione Puglia (BURP) e pubblicato all'albo pretorio del comune sul sito Internet www.comune.parabita.le.it

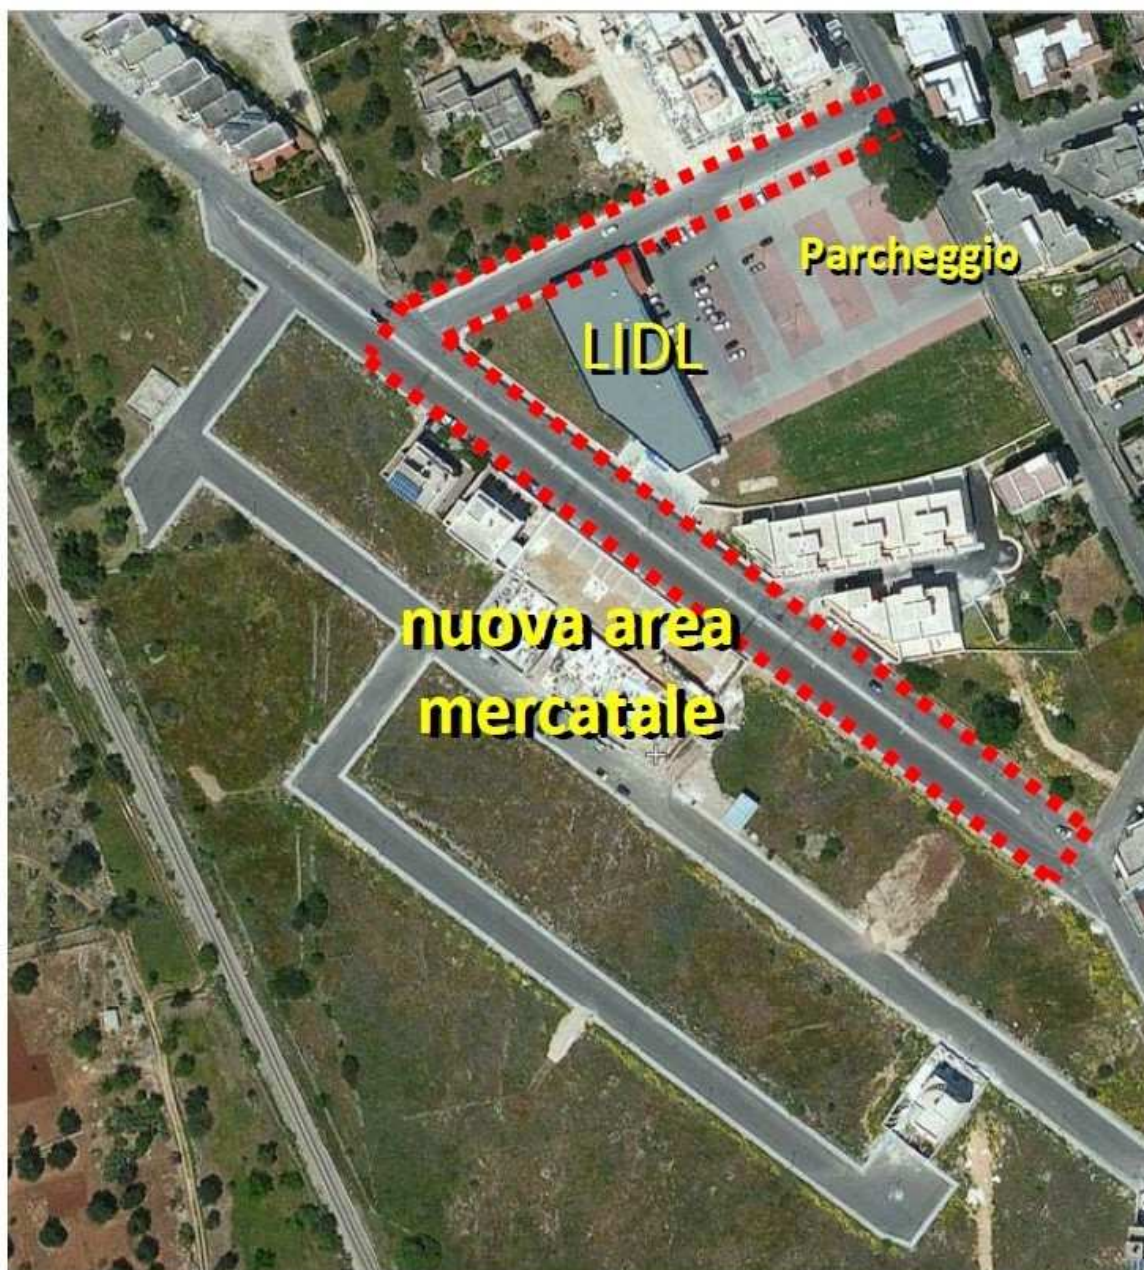

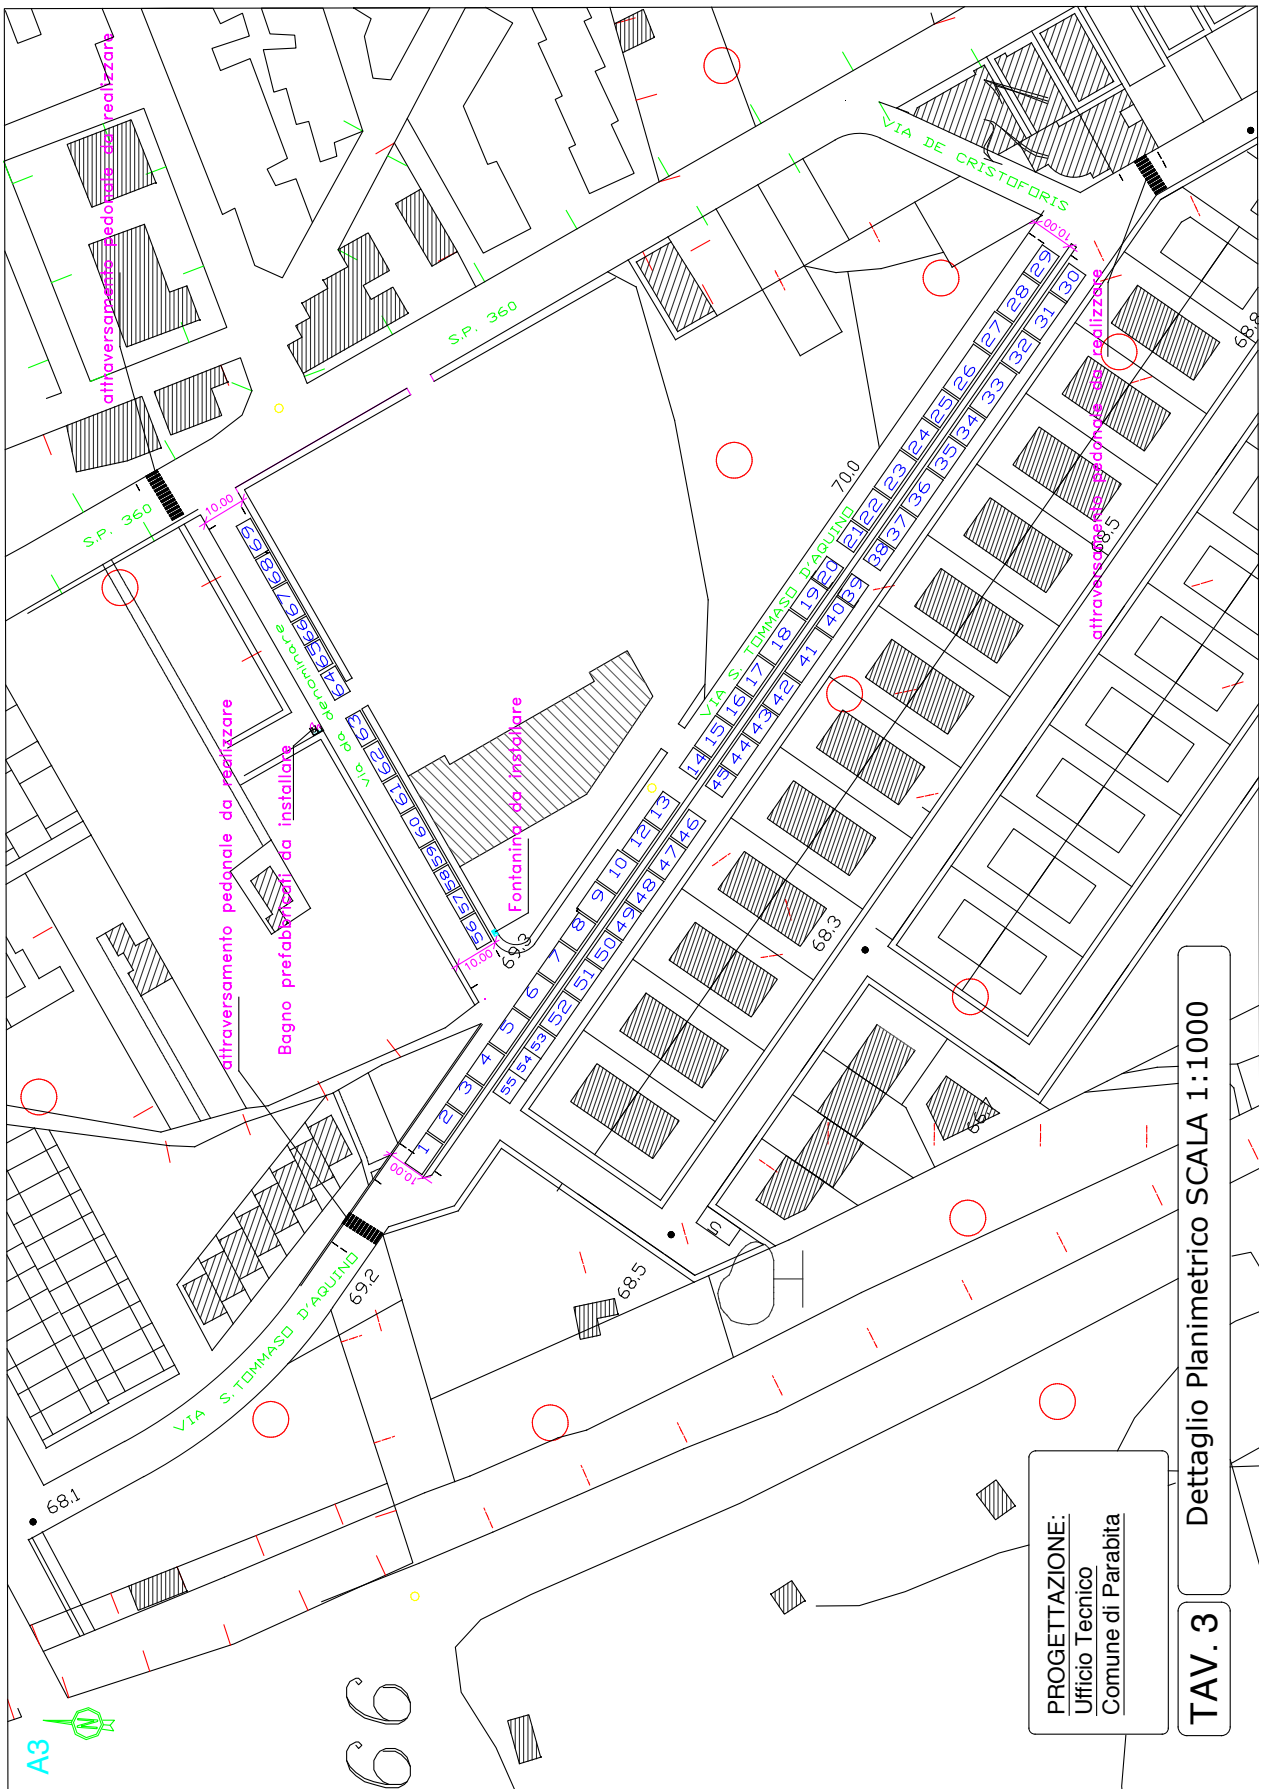

PROGETTAZIONE:
Ufficio Tecnico
Comune di Parabita

TAV. 3 Dettaglio Planimetrico SCALA 1:1000

POSTEGGI ISOLATI


Posteggi isolati

ubicazione via Po, viale Stazione (parcheggio antistante stazione FSE), via V. Emanuele II (incrocio via Ferrari), Piazza Garibaldi, via M. d'Otranto (aiuola), via S. Pertini.

superficie occupata dai posteggi 113

n. posteggi totali 6

Planimetrie dell'ubicazione dei posteggi

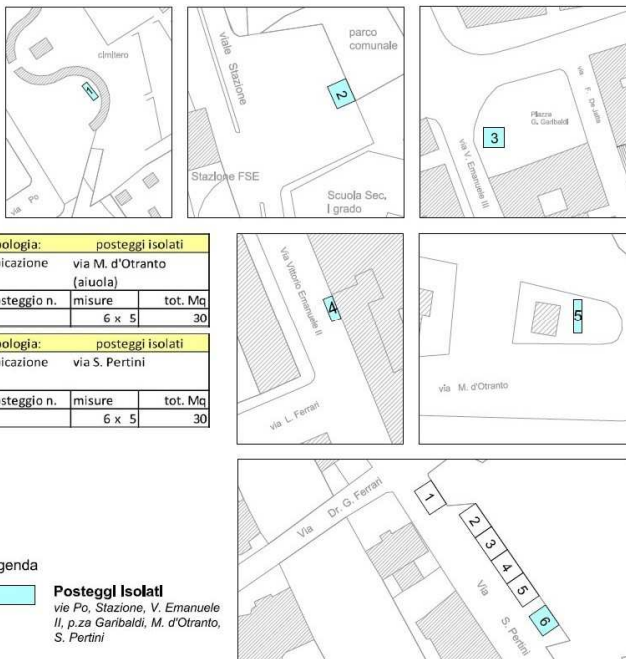

tipologia: posteggi isolati		
ubicazione (via Po (cimitero monumentale))		
posteggio n.	misure	tot. Mq
1	6 x 2	12

tipologia: posteggi isolati		
ubicazione parcheggio antistante Stazione FSE		
posteggio n.	misure	tot. Mq
2	6 x 1	6

tipologia: posteggi isolati		
ubicazione piazza Garibaldi		
posteggio n.	misure	tot. Mq
3	5 x 5	25

tipologia: posteggi isolati		
ubicazione via V. Emanuele II* incrocio via L. Ferrari		
posteggio n.	misure	tot. Mq
4	5 x 2	10

tipologia: posteggi isolati		
ubicazione via M. d'Otranto (aiuola)		
posteggio n.	misure	tot. Mq
5	6 x 5	30

tipologia: posteggi isolati		
ubicazione via S. Pertini		
posteggio n.	misure	tot. Mq
6	6 x 5	30

Legenda

 **Posteggi Isolati**
via Po, Stazione, V. Emanuele II, p.za Garibaldi, M. d'Otranto, S. Pertini

MERCATO RIONALE PRODOTTI ALIMENTARI DEL SABATO SERA

Mercato alimentare rionale del sabato sera

ubicazione via S. Pertini - via
Libertà (tratto di strada
chiusa)

superficie totale mq. 875
dell'area

superficie 339
occupata dai
posteggi


n. posteggi 8 riservati ai titolari di
autorizz. commercio A.P.

n. posteggi 4 riservati ai produtt. agricoli

n. posteggi 12
totali

tipologia: prodotti agricoli		
ubicazione (via S. Pertini via Libertà (tratto di strada chiusa))		
posteggio n.	misure	tot. Mq
1	7 x 5	35
2	7 x 5	35
3	7 x 5	35
4	7 x 5	35
5	7 x 5	35
6	6 x 5	30
7	7 x 5	35
8	7 x 5	35
9	4 x 4	15
10	4 x 4	15
11	4 x 4	15
12	4 x 4	15
totale		339

Planimetria dell'ubicazione dei posteggi

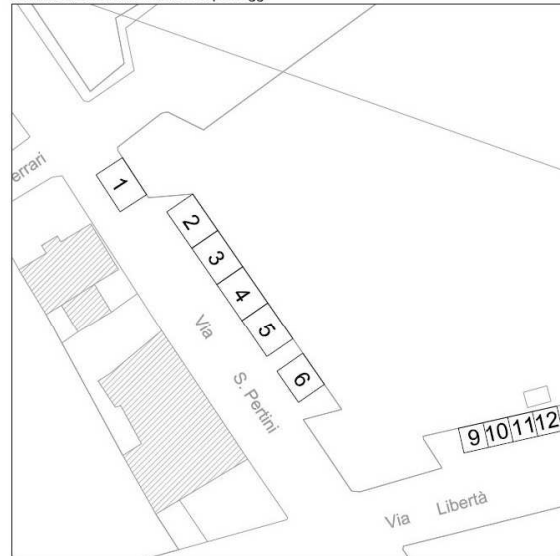

Legenda

 **Prodotti alimentari e agricoli**
via S. Pertini, via Libertà (tratto strada chiusa)

SCELTA SETTORE ATTIVITÀ

Selezionare il settore di attività per il quale si desidera compilare la Pratica SUAP

Settore selezionato:

- » **Domanda di partecipazione al bando per l'assegnazione di concessione di posteggio in scadenza**

Inserisci il testo da ricercare (minimo 3 caratteri)

- ✦ Agricoltura, allevamento, pesca e attività estrattive
- ✦ Industria e artigianato
- ☑ **Commercio, turismo e servizi**
 - ☑ **Commercio**
 - ☑ **Commercio su aree pubbliche**
 - ✔ **Domanda di partecipazione al bando per l'assegnazione di concessione di posteggio in scadenza**
 - Commercio su aree pubbliche su posteggio (di Tipo A)
 - Commercio su aree pubbliche in forma itinerante (di Tipo B)

SCELTA OPERAZIONI

Selezionare le operazioni relative al settore di attività:

- **Domanda di partecipazione al bando per l'assegnazione di concessione di posteggio in scadenza**

Nota: le operazioni indicate come facenti parte di un raggruppamento sono alternative tra di loro

Operazioni selezionate:

Inserisci il testo da ricercare (minimo 3 caratteri)

- ☑ **Avvio, gestione, cessazione attività**
 - Domanda per l'assegnazione di concessione di posteggio in scadenza nei mercati nelle fiere e nei posteggi isolati
 - Domanda per l'assegnazione di autorizzazione e concessione di posteggio pluriennale alle fiere