

COMUNE DI CISTERNINO

Bando pubblico per le assegnazioni di concessioni in scadenza dei posteggi nei mercati e dei posteggi isolati.

IL RESPONSABILE DEL SETTORE AFFARI GENERALE

Visto il Decreto Legislativo 26 marzo 2010 n.59 ed in particolare l'art.70 comma 5 secondo cui "Con intesa in sede di Conferenza unificata, ai sensi dell'articolo 8, comma 6, della legge 5 giugno 2003, n. 131, anche in deroga al disposto di cui all'articolo 16 del presente decreto, sono individuati, senza discriminazioni basate sulla forma giuridica dell'impresa, i criteri per il rilascio e il rinnovo della concessione dei posteggi per l'esercizio del commercio su aree pubbliche e le disposizioni transitorie da applicare, con le decorrenze previste, anche alle concessioni in essere alla data di entrata in vigore del presente decreto ed a quelle prorogate durante il periodo intercorrente fino all'applicazione di tali disposizioni transitorie.";

Richiamata l'Intesa della Conferenza Unificata del 5 luglio 2012 (pubblicata in G.U. n.79 del 4 aprile 2013) sui criteri da applicare nelle procedure di selezione per l'assegnazione di posteggi su aree pubbliche in attuazione del citato articolo 70 del D.Lgs. 59/2010;

Visto il Documento Unitario delle Regioni e Province Autonome per l'attuazione dell'intesa della conferenza unificata del 05.07.2012 ex art. 70 comma 5 del D.lgs. 59/2010, in materia di aree pubbliche del 24.01.2013;

Vista la L.R. n.24 del 16.04.2015 "Codice del Commercio";

Vista la DGR n. 568/2013, la DGR 762/2016 e la DGR 10 agosto 2016, n. 1292, "Documento unitario delle regioni e province autonome n. 16/94CR08/C11 del 3 agosto 2016 concernente "Linee applicative dell'Intesa della Conferenza unificata del 5.7.2012 in materia di procedure di selezione per l'assegnazione di posteggi su aree pubbliche" – Presa d'atto;

Visto il Regolamento per la concessione dei posteggi per il commercio su aree pubbliche del Comune di Cisternino, approvato con delibera di C.C. n. 8 del 21/03/2006, modificato e integrato con delibera di C.C. n.11 del 11/03/2009;

Vista la deliberazione della Giunta Municipale n. 211 del 23.12.2016 con la quale è stata effettuata la ricognizione dei posteggi del mercato settimanale del lunedì;

Vista la propria determinazione n. 1821 del 28.12.2016;

RENDE NOTO**E' indetta la procedura di selezione per:**

- l'assegnazione delle seguenti concessioni di posteggio per il commercio su aree pubbliche nel mercato in scadenza nella data del 5/7/2017:

➤ **MERCATO SETTIMANALE DEL LUNEDI'****Frequenza SETTIMANALE giorno di svolgimento LUNEDI'**

N. POST.	MQ.	SETTORE MERCEOLOGICO	UBICAZIONE	C.F. CONCESSIONARIO USCENTE
1	12	NON ALIMENTARE	Corso Umberto	CCRMHL54P02B716K
3	24	NON ALIMENTARE	Corso Umberto	MGLNGL70R01D508X
4	24	NON ALIMENTARE	Corso Umberto	PSCGNN64D30D761R
5	18	NON ALIMENTARE	Corso Umberto	MNTPRZ67P62D422S
6	24	NON ALIMENTARE	Corso Umberto	LHQDNN78T14Z236U
7	24	NON ALIMENTARE	Corso Umberto	DMRMCN64B58D761W
8	24	NON ALIMENTARE	Corso Umberto	CRCGNN69B05C424V
9	18	NON ALIMENTARE	Corso Umberto	THMBMB70A10Z343S
10	24	NON ALIMENTARE	Corso Umberto	DBRGNR70A30G187I
19	12	NON ALIMENTARE	Corso Umberto	DCRGNN56S07D508J
29	12	NON ALIMENTARE	Corso Umberto	TRCFNC62H27C424I
184	18	ALIMENTARE	Largo Fedele	RSUPLA74M08C424L
186	12	ALIMENTARE	Largo Fedele	DBLSRG81S16F376W
187	24	ALIMENTARE	Largo Fedele	PNTGNN78D05E645U
189	12	ALIMENTARE	Largo Fedele	GNNGPP70D02G787I
192	18	ALIMENTARE	Largo Fedele	NLLNNT57E07F923A
196	24	ALIMENTARE	Largo Fedele	DNNFNC74B18G187J
199	18	ALIMENTARE	Largo Fedele	LGRVTI80A24C741L
200	32	ALIMENTARE	Largo Fedele	SMRNCL88S11A048V
201	24	ALIMENTARE	Largo Fedele	LSLLSN76P15C975O
202	18	ALIMENTARE	Largo Fedele	DCRMHL74P23F923V
203	10	ALIMENTARE	Largo Fedele	7179570721
204	25	ALIMENTARE	Largo Fedele	3795500721
205	32	ALIMENTARE	Largo Fedele	BFNPTR74H23C741L
208	18	ALIMENTARE	Largo Fedele	CVZDNT75M01D508K
209	24	ALIMENTARE	Largo Fedele	CRMGNN59B24E645S
212	24	ALIMENTARE	Largo Fedele	CLCVCN77A23G187V
213	24	ALIMENTARE	Largo Fedele	PCRGTN63D20G187B
215	24	ALIMENTARE	Largo Fedele	CRBGNN59L05E645C
76	24	NON ALIMENTARE	Piazza Lagravinese	SMRFNC55C16E986Q

77	32	NON ALIMENTARE	Piazza Lagravinese	MSTDNT67L03E986R
78	32	NON ALIMENTARE	Piazza Lagravinese	LBNLCN73A04E986C
79	24	NON ALIMENTARE	Piazza Lagravinese	SCLNDR88R24L049I
80	24	NON ALIMENTARE	Piazza Lagravinese	ZGRVNT65C22E986V
81	32	NON ALIMENTARE	Piazza Lagravinese	TDSGLC78S05E645X
86	32	NON ALIMENTARE	Piazza Lagravinese	LMBNTN65H09C424G
87	18	NON ALIMENTARE	Piazza Lagravinese	GNF DNC59D12C424T
88	24	NON ALIMENTARE	Piazza Lagravinese	MNC FNC63C13C424M
89	24	NON ALIMENTARE	Piazza Lagravinese	PRC NNZ65A03F923Q
42	18	NON ALIMENTARE	Via Dante	LEOGNN55M17C424E
43	24	NON ALIMENTARE	Via Dante	GNSNTN73H13E986R
45	20	NON ALIMENTARE	Via Dante	CLBFNC52H24E986E
46	24	NON ALIMENTARE	Via Dante	MNTLRD57A23E986P
48	21	NON ALIMENTARE	Via Dante	CNTNTN88B02H096G
49	24	NON ALIMENTARE	Via Dante	GRLRNZ56B23D508F
50	24	NON ALIMENTARE	Via Dante	PLMFNC67P27E986V
51	12	NON ALIMENTARE	Via Dante	LDSPTR65B14E986N
53	18	NON ALIMENTARE	Via Dante	LDDLGU79E22C741V
54	24	NON ALIMENTARE	Via Dante	CHRC SM87M10C424K
55	24	NON ALIMENTARE	Via Dante	RLR NDR93L05F152Q
56	24	NON ALIMENTARE	Via Dante	DNL NDR79T18D862Y
57	18	NON ALIMENTARE	Via Dante	BDLJLH85R05Z249X
58	24	NON ALIMENTARE	Via Dante	NBLNTN60L12L219Y
59	24	NON ALIMENTARE	Via Dante	MRTFNC65L11E986T
60	24	NON ALIMENTARE	Via Dante	MRNDRN71CO1E986U
61	24	NON ALIMENTARE	Via Dante	LSDDVD94B22F119Q
62	18	NON ALIMENTARE	Via Dante	RTLGN N77S21D508N
66	21	NON ALIMENTARE	Via Dante	DRNMRC76L27F376Q
72	20	NON ALIMENTARE	Via Dante	RSTNCL63P23E645F
75	24	NON ALIMENTARE	Via Dante	RCCNTN71E26D761V
90	24	NON ALIMENTARE	Via Dante	MROVCN67A24G187U
91	24	NON ALIMENTARE	Via Dante	DNAJLN76E30Z100F
92	24	NON ALIMENTARE	Via Dante	NCCGPP72A28Z112T
93	24	NON ALIMENTARE	Via Dante	CNTRRT65B13G187F
94	24	NON ALIMENTARE	Via Dante	LCCRNZ63A02G187Y
95	24	NON ALIMENTARE	Via Dante	GLZFLC65H12G187E
234	24	NON ALIMENTARE	Via Dante	DRCPTR72C30H096F
235	27	NON ALIMENTARE	Via Dante	PLMNGL84A25C741D
236	24	NON ALIMENTARE	Via Dante	CRPDVD75C27D508S
237	24	NON ALIMENTARE	Via Dante	CRPGNN60B29D508H
238	32	NON ALIMENTARE	Via Dante	MSCNTN55P29E986R
239	24	NON ALIMENTARE	Via Dante	SBTGPP53A04D508I
240	32	NON ALIMENTARE	Via Dante	DVTGPP63H04E986C
241	32	NON ALIMENTARE	Via Dante	MRTFNC59E08E986S
242	24	NON ALIMENTARE	Via Dante	GLZGPP77M19F205E

155	24	NON ALIMENTARE	Via Fabio Filzi	LPRNGL63T07E986H
157	36	NON ALIMENTARE	Via Fabio Filzi	2929290738
160	24	NON ALIMENTARE	Via Fabio Filzi	LFRRNT66E18E986P
161	40	NON ALIMENTARE	Via Fabio Filzi	SCHMTN64A14E986S
98	24	NON ALIMENTARE	Via Regina Margherita	RNCMNC91S56F205H
99	24	NON ALIMENTARE	Via Regina Margherita	MRNGNR61B13E986O
100	24	NON ALIMENTARE	Via Regina Margherita	TGLRLN61H17E986B
103	20	NON ALIMENTARE	Via Regina Margherita	CLNFNC65H07Z133W
104	24	NON ALIMENTARE	Via Regina Margherita	LGLMCN62D13F376G
105	24	NON ALIMENTARE	Via Regina Margherita	TRSFNC58R14D761F
106	28	NON ALIMENTARE	Via Regina Margherita	ZZTMS59R18C741R
108	24	NON ALIMENTARE	Via Regina Margherita	SPNVTI82C23B737A
110	24	NON ALIMENTARE	Via Regina Margherita	MSTVCN64M25C741I
112	24	NON ALIMENTARE	Via Regina Margherita	CLPLGU60P21F376P
114	18	NON ALIMENTARE	Via Regina Margherita	LBDTNT69C26E645N
116	24	NON ALIMENTARE	Via Regina Margherita	SNNNGL63D18E986V
117	24	NON ALIMENTARE	Via Regina Margherita	MTTMRC73H10F915W
122	24	NON ALIMENTARE	Via Regina Margherita	PZZGNN84L30A662R
126	24	NON ALIMENTARE	Via Regina Margherita	DVRPLN57L18Z103O
128	24	NON ALIMENTARE	Via Regina Margherita	DRIGNT68P17E506I
129	24	NON ALIMENTARE	Via Regina Margherita	PPELCU84B09F376L
130	24	NON ALIMENTARE	Via Regina Margherita	BRNRRT93D24C424P
131	24	NON ALIMENTARE	Via Regina Margherita	PPPDRA75C24F152H
132	24	NON ALIMENTARE	Via Regina Margherita	SMRCSM66B05E986K
133	24	NON ALIMENTARE	Via Regina Margherita	MSTDNC63S25H096W
136	24	NON ALIMENTARE	Via Regina Margherita	RBNFLC74P23D508E
137	28	NON ALIMENTARE	Via Regina Margherita	BBBMRA76P07B180U
138	36	NON ALIMENTARE	Via Regina Margherita	PRRQRC62A29G187W
140	24	NON ALIMENTARE	Via Regina Margherita	LGRDNC63E26D508S
150	24	NON ALIMENTARE	Via Trieste	RCCDVD91D29L049Q
152	18	NON ALIMENTARE	Via Trieste	GRTGNN76R08F376N
153	24	NON ALIMENTARE	Via Trieste	VLPMHL75C25E102L
154	24	NON ALIMENTARE	Via Trieste	LBNPQL64A20E986Y

- l'assegnazione delle seguenti concessioni di posteggio per il commercio su aree pubbliche nei posteggi isolati in scadenza nella data del 7/5/2017:

➤ POSTEGGIO ISOLATO N. 1 Zona Parcheggio Cimitero

N. POST.	MQ.	SETTORE MERCEOLOGICO	UBICAZIONE	C.F. CONCESSIONARIO USCENTE
2	20	PIANTE E FIORI	PARCHEGGIO CIMITERO	LZZGPP61M03L074X

- l'assegnazione delle seguenti concessioni di posteggio per il commercio su aree pubbliche nei posteggi isolati in scadenza nella data del 4/7/2017:

➤ POSTEGGI ISOLATI

N. POST.	MQ.	SETTORE MERCEOLOGICO	UBICAZIONE	C.F. CONCESSIONARIO USCEN-TE
1	20	PIANTE E FIORI	PARCHEGGIO CIMITERO	PNZGNN64S06C741R
	35	TESSUTI	LARGO FEDELE	DMTNTN77L02Z133L

secondo le planimetrie allegate al presente avviso, di cui formano parte integrante e sostanziale.

1. DURATA DELLA CONCESSIONE

1. La concessione avrà durata di anni 12.

2. ASSEGNAZIONE DELLE CONCESSIONI DI POSTEGGIO IN SCADENZA

1. Le concessioni sono assegnate in relazione ad ogni singolo posteggio, come sopra descritto, mediante la formazione di una graduatoria solo in caso di pluralità di domande concorrenti.

3. CRITERI DI ASSEGNAZIONE DELLE CONCESSIONI IN SCADENZA

1. In caso di pluralità di domande concorrenti la graduatoria per l'assegnazione delle concessioni verrà effettuata per ogni singolo posteggio sulla base dei seguenti criteri di priorità:

a) anzianità dell'esercizio dell'impresa, comprovata dalla durata dell'iscrizione, quale impresa attiva, nel registro delle imprese per il commercio su aree pubbliche; l'anzianità è riferita a quella del soggetto titolare al momento della partecipazione al bando cumulata a quella dell'eventuale dante causa;

Punteggi:

1. anzianità di iscrizione fino a 5 anni = **punti 40**
2. anzianità di iscrizione maggiore di 5 anni e fino a 10 anni = **punti 50**
3. anzianità di iscrizione oltre 10 anni = **punti 60**.

b) anzianità acquisita nel posteggio al quale si riferisce la selezione:

si attribuisce un punteggio pari a **40 punti** per il soggetto titolare della concessione in scadenza al momento della presentazione della domanda.

c) si attribuisce un punteggio pari a **3 punti** all'impresa che presenta la documentazione attestante la propria regolarità ai fini previdenziali, contributivi e fiscali (DURC).

2. In via residuale, a parità di punteggio totale, la domanda è valutata in base alla maggior anzianità di iscrizione al Registro delle imprese commercio su aree pubbliche, come valore assoluto.

4. REQUISITI PER LA PARTECIPAZIONE ALLA PROCEDURA DI SELEZIONE

1. Possono partecipare alla selezione le ditte individuali, le società di persone, le società di capitale o cooperative regolarmente costituite purché in possesso dei requisiti per l'esercizio dell'attività commerciale di cui all'articolo 71 del Decreto Legislativo 26 marzo 2010 n. 59 e successive modifiche e integrazioni.

5. PUBBLICAZIONE DEL BANDO

Il bando sarà pubblicato sul Bollettino Ufficiale della Regione Puglia (BURP), all'albo pretorio del Comune di Cisternino e sul sito web del Comune di Cisternino all'indirizzo www.comune.cisternino.br.it.

6. PRESENTAZIONE DELLE DOMANDE DI PARTECIPAZIONE ALLA SELEZIONE

1. Le domande per l'assegnazione dei posteggi oggetto della presente selezione, complete di bollo di € 16,00, devono essere inviate all'Ufficio SUAP del Comune di Cisternino, utilizzando il modello allegato al presente bando, pena l'esclusione della selezione, scaricabile dal sito internet del Comune stesso e secondo una delle seguenti modalità:

- a. tramite posta elettronica certificata (PEC) all'indirizzo comune@pec.comune.cisternino.br.it (Farà fede la data della ricevuta di consegna della PEC. La documentazione va scansionata in formato pdf e poi inviata in allegato alla pec. La stessa, a pena di esclusione, dovrà essere firmata digitalmente dal richiedente o suo delegato, munita di apposita procura (da allegare alla domanda)

- b. tramite busta chiusa riportante all'esterno la dicitura **“Bando pubblico per l'assegnazione di concessioni in scadenza nei posteggi del mercato settimanale e dei posteggi isolati”** e indirizzata al Comune di Cisternino – Ufficio SUAP – Via Principe Amedeo n 72 – 72014 CISTERNINO da inviare tramite raccomandata con ricevuta di ritorno (*farà fede la data di spedizione all'Ufficio Suap del Comune*) o presentazione a mano presso l'Ufficio protocollo del Comune di Cisternino – Via Principe Amedeo 72 – 72014 Cisternino.

L'Amministrazione Comunale non assume responsabilità per la dispersione delle comunicazioni, dipendenti dalla inesatta indicazione del recapito da parte del concorrente oppure da tardiva comunicazione del cambiamento di indirizzo indicato nella domanda, né per eventuali disguidi postali o comunque imputabili a fatto di terzi, a caso fortuito o forza maggiore.

2. Le domande possono essere presentate dagli operatori a partire dalla data di pubblicazione del presente bando sul BURP e devono pervenire al Comune di Cisternino entro le ore 24,00 del termine massimo del **28 febbraio 2017** per le domande inviate via PEC ed entro le ore 13,00 del **28 febbraio 2017** per le domande presentate direttamente all'Ufficio Protocollo del Comune.

Le domande inviate oltre il termine di scadenza non produrranno alcun effetto, saranno considerate irricevibili e non daranno titolo ad alcuna priorità per il futuro.

3. È consentito presentare più domande per posteggi diversi, fatta salva l'assegnazione nel limite massimo di posteggi consentito allo stesso soggetto ai sensi del punto 7 dell'Intesa del 5 luglio 2012.

7. CONTENUTO DELLA DOMANDA

1. La domanda deve contenere, a pena di inammissibilità:
 - dati anagrafici del richiedente;

- Codice Fiscale e/o Partita IVA;
 - numero e data d'iscrizione nel Registro delle imprese commercio su aree pubbliche (giorno, mese, anno);
 - indicazione del posteggio a cui la domanda si riferisce;
 - autocertificazione dei requisiti morali e professionali di cui all'articolo 71 del D.Lgs.59/2010 e s.m.i. del titolare ovvero del legale rappresentante, dei soci e del preposto, qualora presente;
 - consenso al trattamento dei dati personali ai sensi del d.lgs. 196/2003.
2. Alla domanda devono essere allegati, a pena di inammissibilità, i seguenti documenti:
- copia del documento di identità;
 - copia del permesso di soggiorno in corso di validità, per i cittadini non residenti nell'Unione Europea (se il permesso scade entro 30 giorni, copia della ricevuta della richiesta di rinnovo)
3. Ai fini delle priorità per l'assegnazione del posteggio, la domanda dovrà inoltre contenere:
- estremi dell'autorizzazione amministrativa ovvero Scia e della concessione di posteggio in scadenza;
 - numero e data d'iscrizione nel Registro delle imprese commercio su aree pubbliche dell'eventuale dante causa;
 - dati relativi al possesso del DURC o del Certificato di Regolarità Contributiva;
 - ogni altro elemento indicato nel modello di domanda ritenuto idoneo a conseguire le priorità di legge.
4. Nel caso in cui la domanda contenga false o mendaci dichiarazioni, fatte salve le sanzioni previste dal vigente Codice Penale, essa verrà annullata d'ufficio e in toto ai sensi delle vigenti disposizioni di legge.

8. CAUSE DI ESCLUSIONE

L'esclusione della domanda avverrà nei seguenti casi:

- la spedizione delle domande fuori dal termine e con modalità diverse da quelle previste dal presente bando;
- la mancata sottoscrizione della domanda;
- la mancata autocertificazione del possesso dei requisiti morali per l'esercizio dell'attività da parte del titolare dell'impresa individuale/legale rappresentante della società;
- nel caso di società, la mancata autocertificazione del possesso dei requisiti morali da parte dei soci con poteri di amministrazione;
- la mancata autocertificazione del possesso dei requisiti morali e professionali per l'attività del settore alimentare o dell'eventuale soggetto preposto alla vendita;
- la mancanza degli allegati di cui al punto 7, comma 2;
- l'omissione, l'illeggibilità e la non identificabilità di uno degli elementi identificativi del richiedente;
- la mancata indicazione del posteggio di cui si chiede l'assegnazione con la specificazione merceologica;
- la presentazione della domanda su modello diverso da quello allegato al bando.

9. INTEGRAZIONI

1. Alle domande complete dei requisiti di ammissibilità sono consentite integrazioni secondo le disposizioni comunali relative alla gestione dei procedimenti.

10. GRADUATORIA

1. La graduatoria provvisoria per ogni singolo posteggio di cui al presente bando sarà pubblicata presso l'albo pretorio del Comune di Cisternino.
2. Qualora lo stesso soggetto giuridico risulti assegnatario di un numero di posteggi superiore al limite fissato dal paragrafo 7 dell'Intesa in Conferenza unificata 5 luglio 2012, dovrà rinunciare, comunicandolo al Comune entro dieci giorni della pubblicazione della graduatoria provvisoria, a uno o più dei posteggi assegnatigli. In mancanza di tale comunicazione il Comune procede d'ufficio a revocare il numero di posteggi in esubero escludendo dalla graduatoria le ultime istanze presentate in ordine cronologico ed assegnandoli al soggetto che segue nella graduatoria di posteggio. Qualora non vi siano domande concorrenti per il posteggio o per i posteggi interessati, il Comune procede a nuova selezione come posteggio libero.
3. Contro le graduatorie possono essere presentate osservazioni da presentare al Comune nei trenta giorni successivi. Il Comune si pronuncia entro i successivi 15 giorni pubblicando la graduatoria definitiva.
4. L'autorizzazione e la relativa concessione di posteggio sono rilasciate in applicazione della graduatoria entro il **7 Maggio o 4 luglio 2017**.

11. DISPOSIZIONI TRANSITORIE

1. Nel caso in cui la nuova concessione non sia rilasciata entro le scadenze previste (7 maggio o 4 luglio), l'operatore può svolgere la propria attività, purché il Comune abbia già approvato la graduatoria definitiva.

12. INFORMATIVA AI SENSI DELL'ART. 13 DEL D.LGS 196/2003

1. I dati personali raccolti saranno trattati e diffusi anche con strumenti informatici:
 - a) nell'ambito del procedimento per il quali gli stessi sono stati raccolti;
 - b) in applicazione della disposizione sulla pubblicizzazione degli atti, ai sensi della legge 241/90.
2. I dati potranno essere inoltre comunicati, su richiesta, nell'ambito del diritto di informazione e accesso agli atti e nel rispetto delle disposizioni di legge ad esso inerenti.
3. Il conferimento dei dati ha natura obbligatoria; in caso di rifiuto non sarà possibile procedere all'accettazione della pratica.

Titolare del trattamento: Convertini Giovanna

Responsabile del trattamento: Punzi Giovanni

13. DISPOSIZIONI FINALI

Per tutto quanto non previsto dal presente avviso si rinvia alla normativa statale e regionale vigente, nonché al Regolamento comunale che disciplina la materia del commercio su aree pubbliche.

Il presente bando è pubblicato all'Albo Pretorio del Comune, sul sito internet www.comune.cisternino.br.it e inviato alle associazioni di categoria.

Cisternino, _____

IL RESPONSABILE DEL SETTORE AFFARI GENERALI
Rag. Giovanni PUNZI

**DOMANDA DI PARTECIPAZIONE ALLA PROCEDURA DI SELEZIONE PER
L'ASSEGNAZIONE DI CONCESSIONE DI POSTEGGIO IN SCADENZA NEI MERCATI
NELLE FIERE E NEI POSTEGGI ISOLATI**

***Allo Sportello Unico delle Attività Produttive
Comune di CISTERNINO***

Il sottoscritto _____

nato a _____ il _____ nazionalità _____

residente in _____ Via _____ n. _____

Codice Fiscale _____ Partita Iva _____

Iscritto nel Registro delle Imprese presso la C.C.I.A.A. della Provincia
di _____

Numero iscrizione _____ del _____

Telefono _____ Casella PEC _____

nella sua qualità di:

titolare della omonima ditta individuale

legale rappresentante della società _____

avente sede in _____ alla Via _____ n. _____

CF/P.IVA _____

nr. _____ di iscrizione al Registro Imprese commercio su aree pubbliche del

CHIEDE

Di essere ammesso a partecipare alla selezione pubblica per l'assegnazione delle concessioni di posteggio indetta dal Comune di Cisternino con avviso pubblicato sul B.U.R.Puglia n. _____ del _____

A. Per il **posteggio** n. _____ sito **nel mercato** settimanale che si svolge il giorno di Lunedì con ubicazione in via/piazza _____ settore merceologico _____ mq _____ dalle ore 7,00 alle ore 13,30

B. Per il **posteggio isolato** ubicato in via/piazza _____ giornate di utilizzo _____ settore merceologico _____ mq _____
Orario da determinarsi liberamente nel rispetto delle 13 ore giornaliere, nella fascia oraria ore 7,00 – ore 24,00

A tal fine e sotto la propria personale responsabilità**DICHIARA, a pena di inammissibilità della domanda:**

- di essere in possesso dei requisiti morali prescritti dalla vigente legislazione statale e regionale e che nei propri confronti non sussistono cause di decadenza o sospensione previste dal d.lgs. 159/2011, articolo 67;
- **solo in caso di società:**
che le persone sotto elencate sono in possesso dei requisiti morali prescritti dalla vigente normativa statale e regionale e che nei propri confronti non sussistono cause di decadenza o sospensione previste dal d.lgs. 159/2011, articolo 67 (indicare cognome, nome e codice fiscale)

legale rappresentante: _____

soci: _____

preposto: _____

altro: _____

- **per il solo settore alimentare:**
di essere in possesso dei requisiti professionali richiesti dalla vigente normativa per l'esercizio del commercio su aree pubbliche per la vendita e/o somministrazione di prodotti alimentari e bevande e che il requisito in oggetto è posseduto da (cognome) _____ (nome) _____
(codice fiscale) _____
In qualità di

- Titolare della ditta individuale
- Legale rappresentante della società
- Preposto della ditta individuale o società
- Altro

- di autorizzare il consenso per il trattamento dei dati personali ai fini dell'espletamento della procedura di selezione a norma del d.lgs. 196/2003.

AI FINI DELLE PRIORITA' DI LEGGE DICHIARA INOLTRE:

- di essere titolare di autorizzazione amministrativa n. _____ rilasciata dal Comune di CISTERNINO in data _____
- di essere titolare della concessione di posteggio n. _____ rilasciata dal Comune di CISTERNINO in scadenza il _____
- di aver presentato in data _____ regolare e completa domanda di subingresso per atto fra vivi ovvero mortis causa al Comune di CISTERNINO (dante causa – cognome e nome) _____ già titolare di autorizzazione n. _____ rilasciata dal Comune di CISTERNINO;
- di essere iscritto al Registro delle Imprese e di avere acquisito professionalità nell'esercizio del commercio sulle aree pubbliche, anche in modo discontinuo, secondo le modalità seguenti:
 - o impresa richiedente, data di inizio attività di esercizio del commercio sulle aree pubbliche quale impresa attiva, dal _____, con iscrizione Registro delle Imprese n. _____ della CCIAA di _____
eventuali periodi di sospensione attività:
dal _____ al _____ con il n. _____;
dal _____ al _____ con il n. _____;
 - o dante causa (precedente titolare), denominazione _____
P.IVA _____, data di inizio attività di esercizio del commercio sulle aree pubbliche quale impresa attiva, dal _____, con iscrizione Registro delle Imprese n. _____ della CCIAA di _____
eventuali periodi di sospensione attività:
dal _____ al _____ con il n. _____;
dal _____ al _____ con il n. _____;
- di essere in possesso del DURC o del Certificato di Regolarità Contributiva (CRC);

Ulteriori dichiarazioni per punteggi aggiuntivi se previsti dal bando

- _____;
- _____;
- _____;
- _____;

DICHIARA INFINE

- di avere preso visione del bando pubblico e di accettarlo in ogni sua parte;
- di essere consapevole, ai sensi degli articoli 75 e 76 del D.P.R. 445/2000, che nel caso in cui la domanda contenga false o mendaci dichiarazioni, fatte salve le sanzioni previste dal vigente Codice Penale, essa verrà annullata d'ufficio e in toto ai sensi delle vigenti disposizioni di legge;
- di rispettare le disposizione igienico sanitarie previste per l'avvio e l'esercizio dell'attività di commercio su area pubblica;
- di allegare alla presente copia della documentazione richiesta dal bando.

Data _____

Documento firmato digitalmente ai sensi delle vigenti disposizioni di legge

FIRMA


(in caso di spezione a mezzo raccomandata o presentazione a mano al protocollo del Comune di Cisternino)


ALLEGA, a pena di inammissibilità della domanda:


- copia documento di identità firmata;
- copia permesso di soggiorno per i cittadini non residenti nella UE in corso di validità (se il permesso scade entro 30 giorni, copia della ricevuta della richiesta di rinnovo).

2017/01/05


**PLANIMETRIA MERCATO
LUNEDI'
POSTEGGI A BANDO**

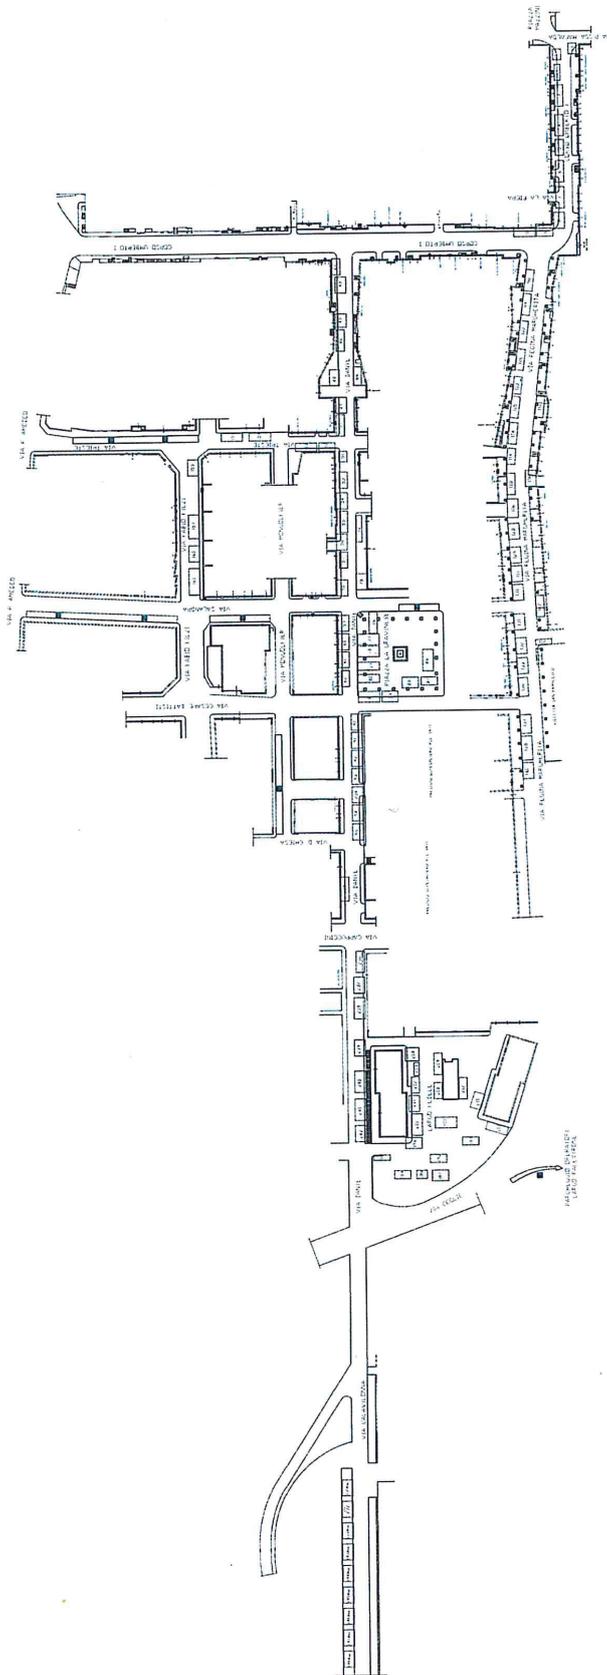

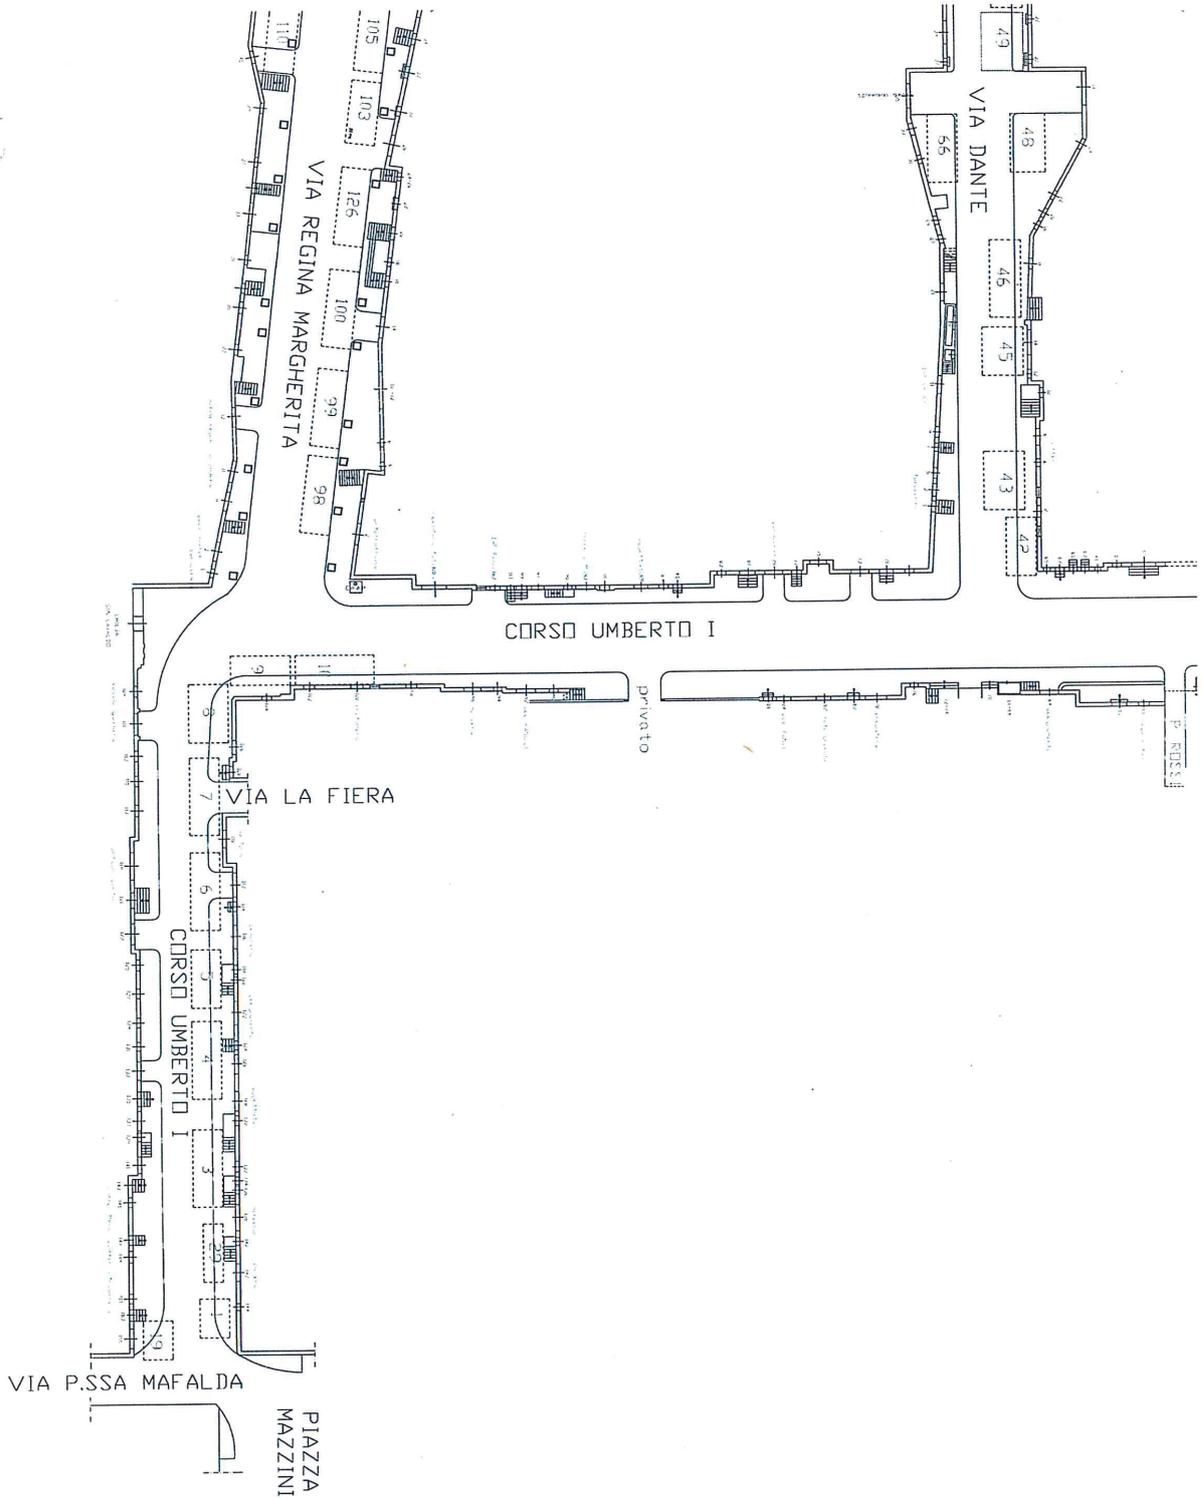

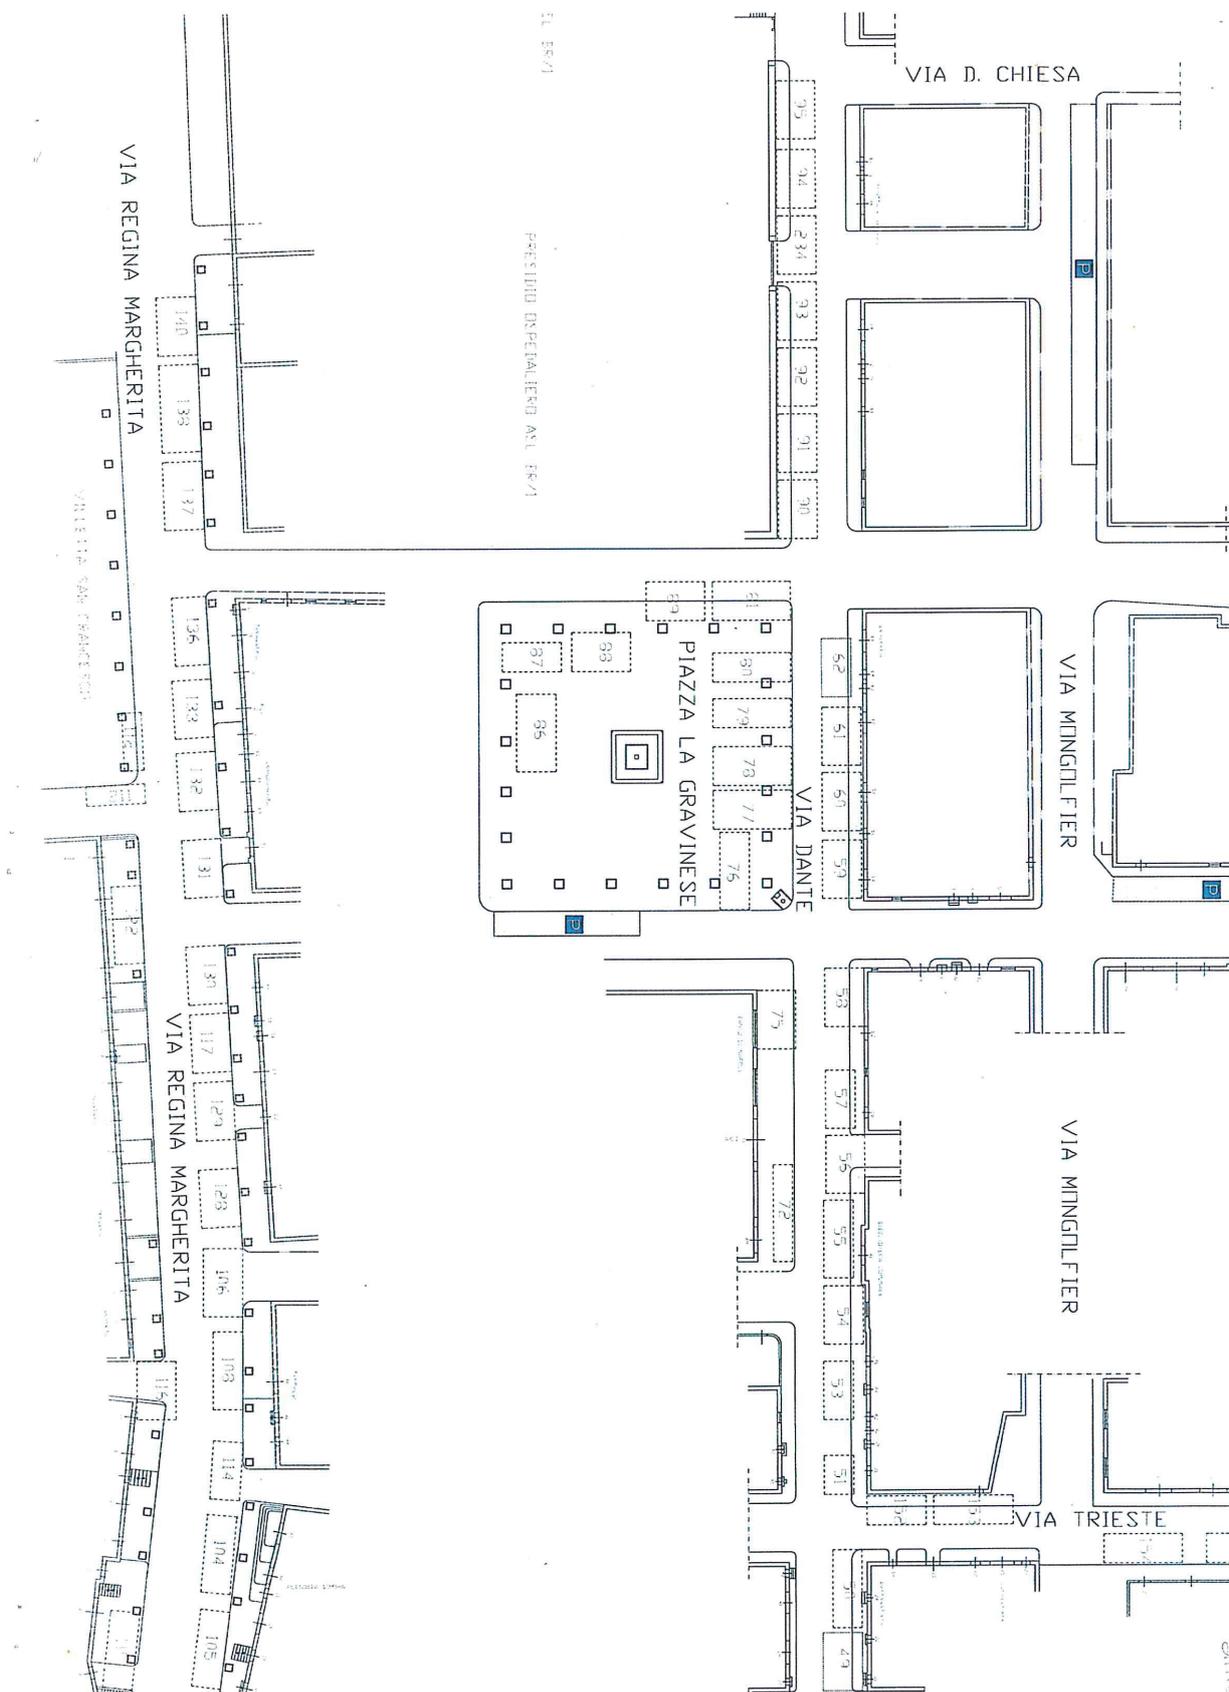

BANDO

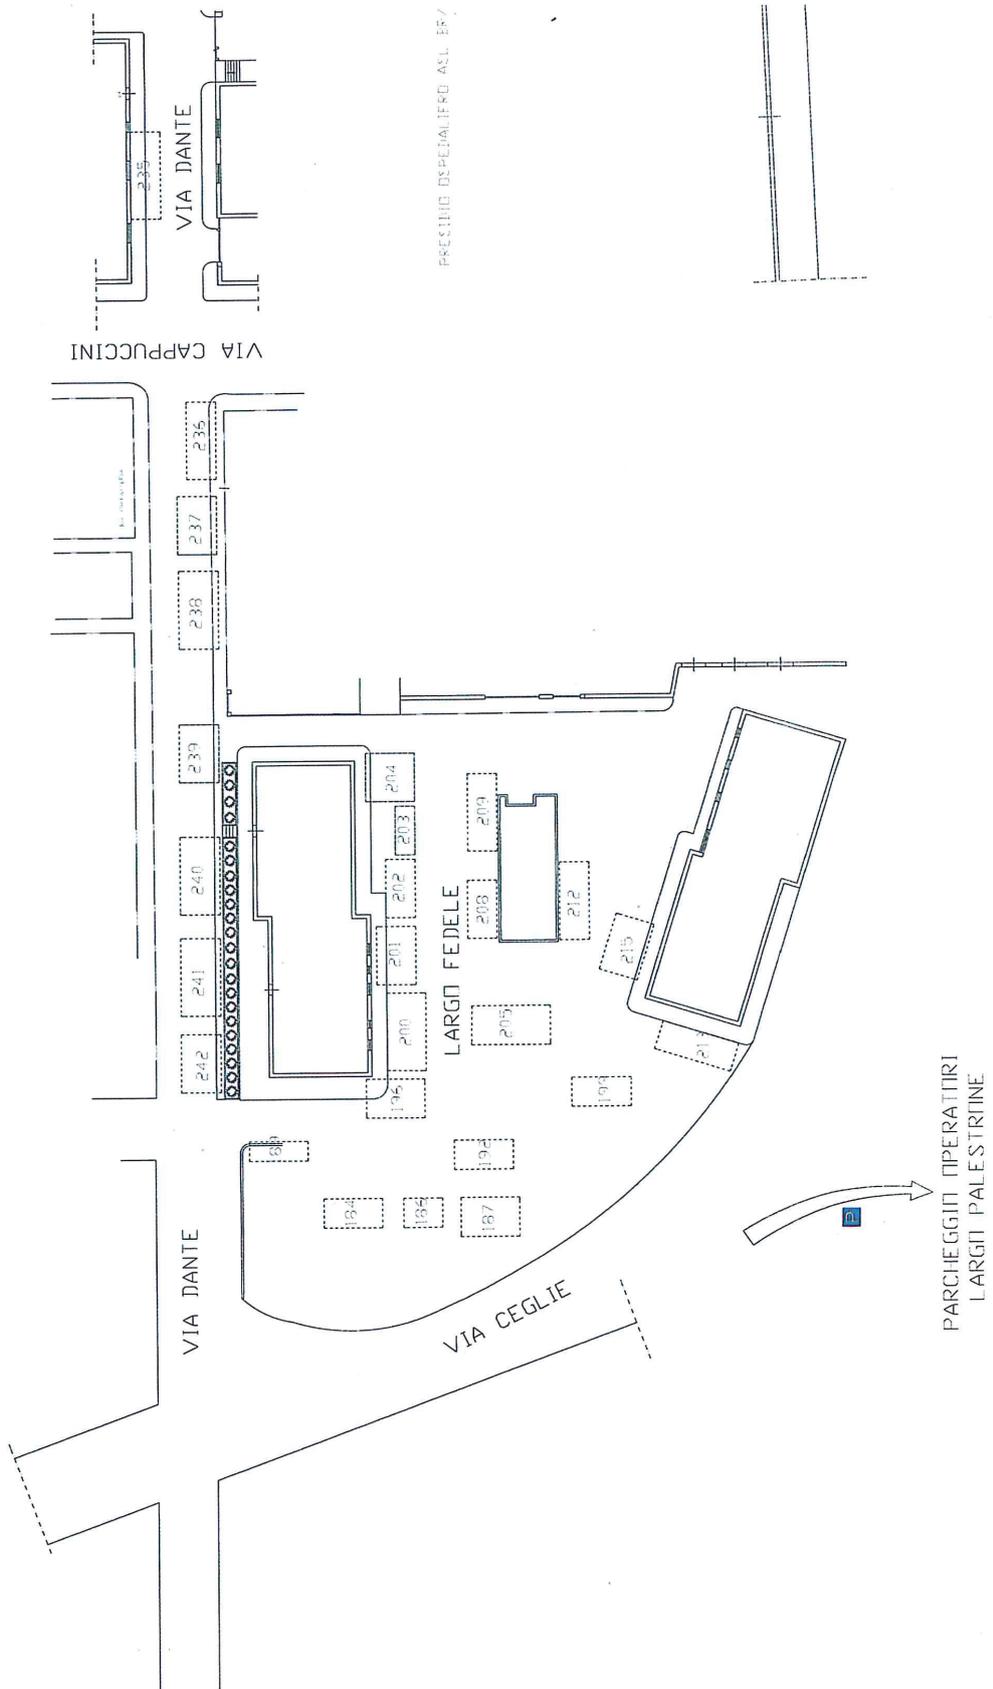

PRESIDIO OSPEDALIERO ASL BF7

VIA DANTE


VIA CAPPUCINI


VIA DANTE

VIA CEGLIE

LARGO FEDELE

PARCHEGGIO OPERATIVI
LARGO PALESTRINE

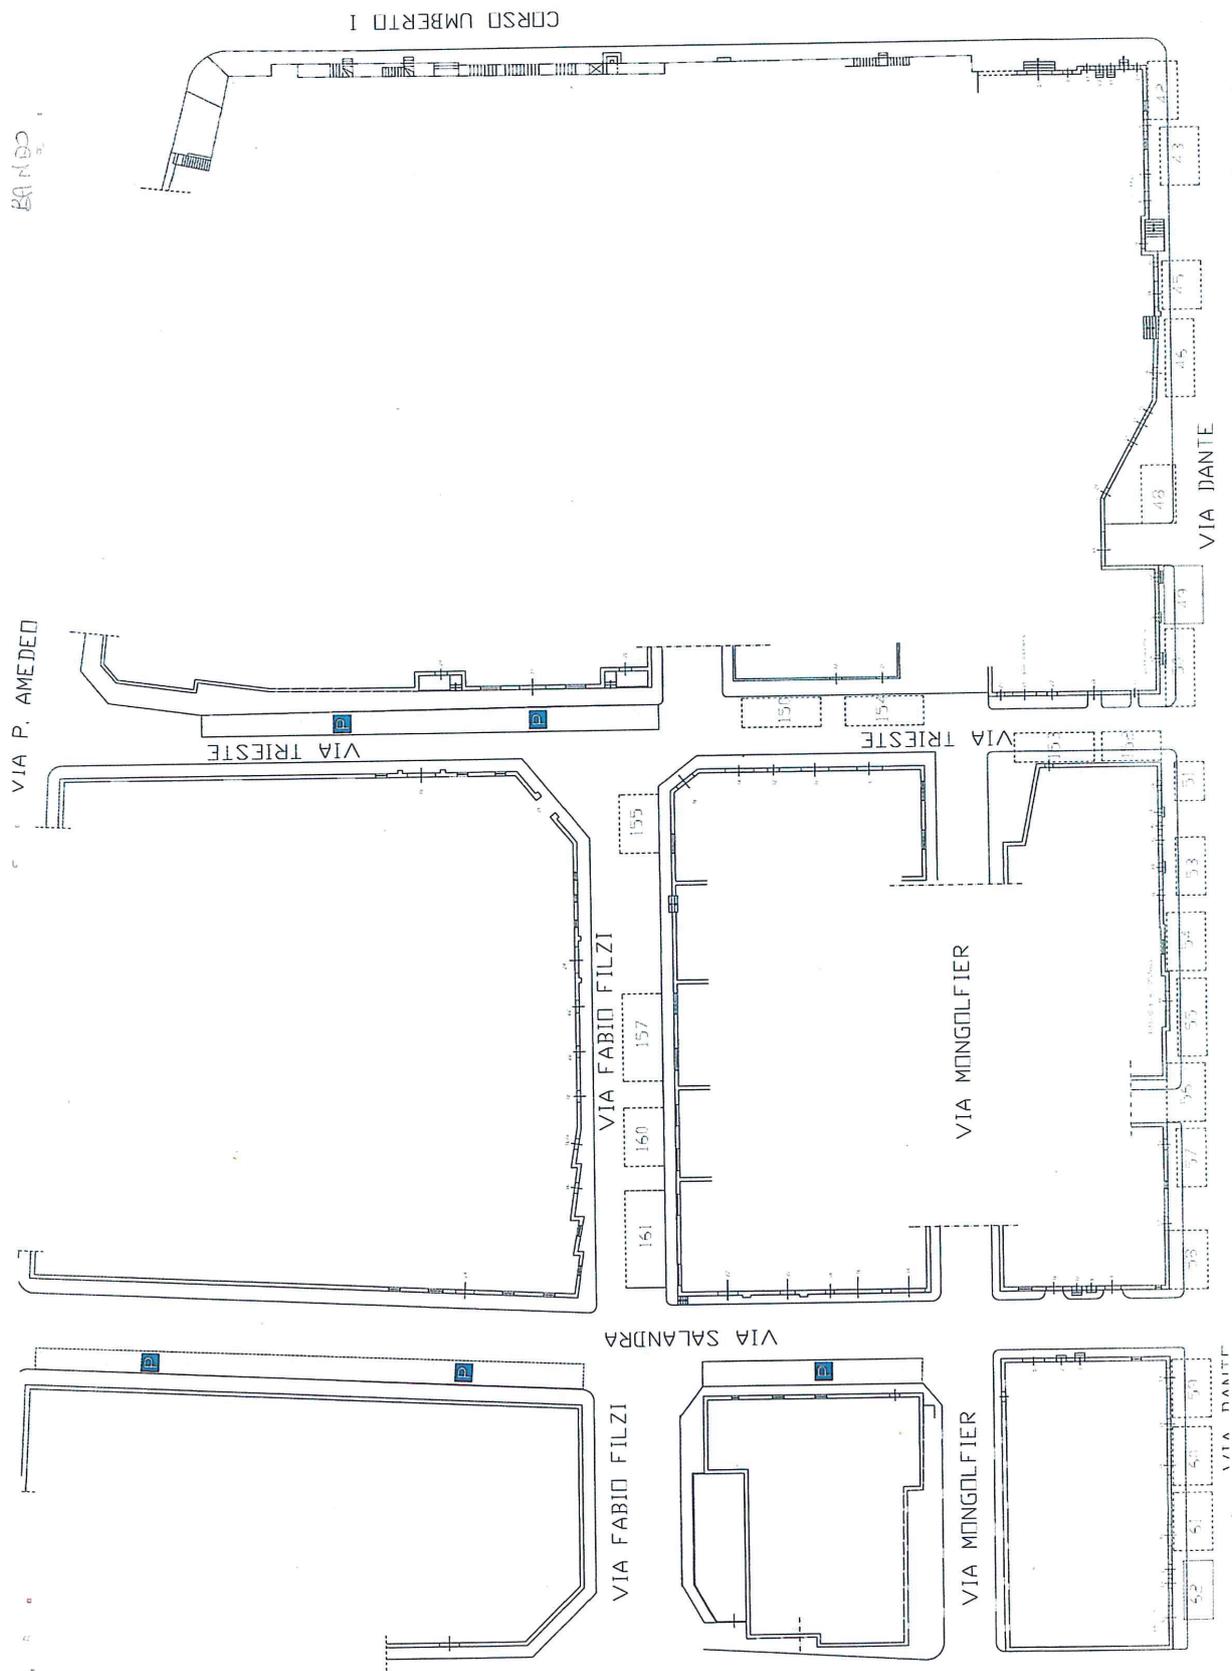

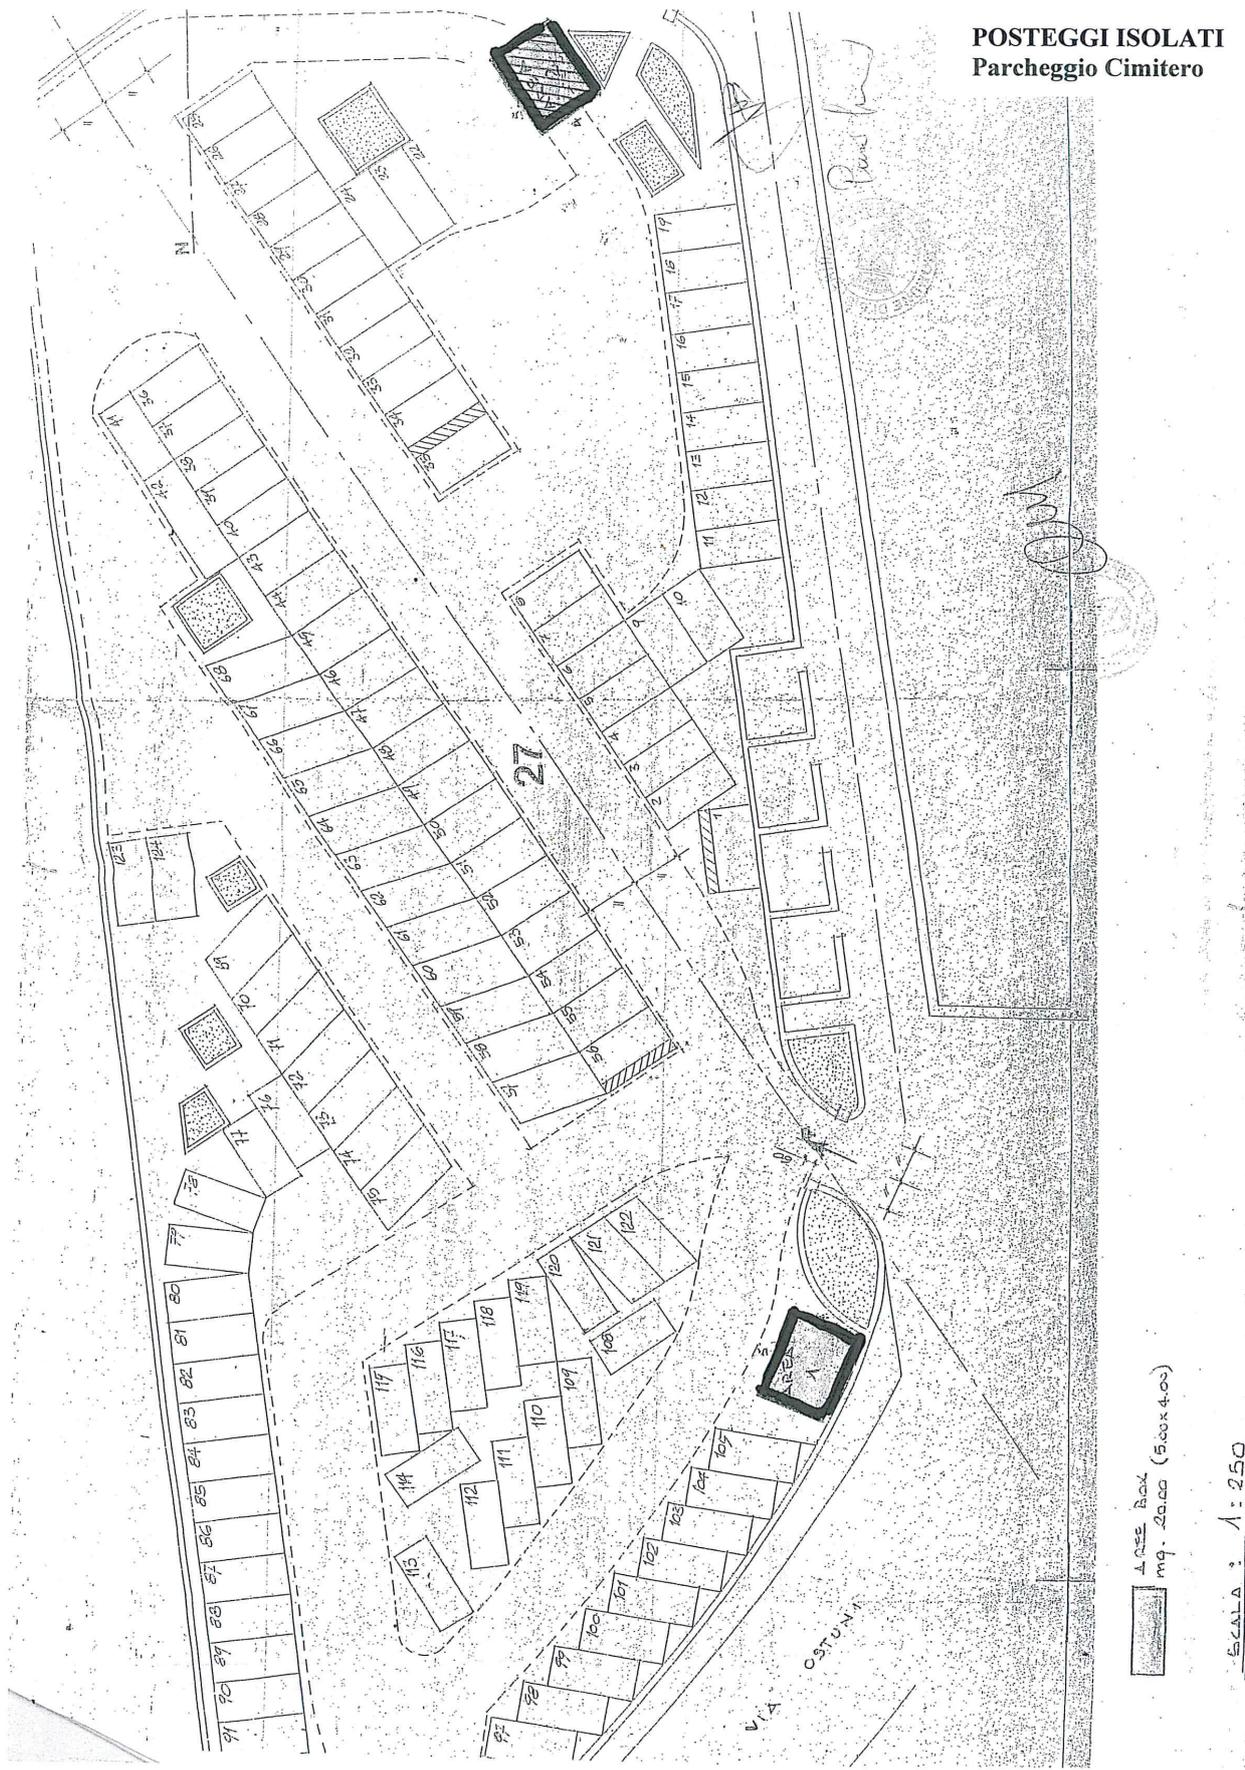

POSTEGGI ISOLATI
Parcheggio Cimitero

□ CASE BOX
mq. 20,00 (5,00x4,00)

SCALA : 1 : 250

POSTEGGIO ISOLATO
Largo Fedele

