

ENEL

Autorizzazione alla costruzione ed esercizio di una linea elettrica BT. Comune di Alezio (Le).

Oggetto: Pratica Enel 1141472 da citare sempre nella risposta

Procedimento autorizzativo per la costruzione e l'esercizio di una linea elettrica BT aerea per potenziamento rete e fornitura di energia elettrica cliente Telecom Italia Spa, in loc. c.da Gelsi, in agro del Comune di Alezio (LE).

Codice SGQ LF0000061933228

Pratica e-distribuzione 1141472 - Telecom Italia SpA

Pubblicazione online Rende Noto

L'e-distribuzione - Gruppo Enel - Divisione Infrastrutture e Reti - Macro Area Territoriale Sud - sede di Lecce - via Potenza,8 - 73100 LECCE

RENDE NOTO

che con istanza E-DIS-27/03/2017-0190996 indirizzata all'Ufficio Servizio Ambiente della Provincia di Lecce, ha chiesto ai sensi del vigente T.U. n°1775 sulle Acque e sugli Impianti elettrici, approvato con R.D. 11.12.33 e L.R n°25 del 09.10.08., l'autorizzazione a costruire ed esercire, con efficacia di dichiarazione di pubblica utilità, ex art. 16, comma 1, D.P.R. 327/2001 ed il rilascio del Decreto di Asservimento Coattivo in via d'Urgenza (art.22 del D.P.R. n° 327/01) del seguente impianto:

Pratica Enel 1141472 da citare sempre nella risposta

Procedimento autorizzativo per la costruzione e l'esercizio di una linea elettrica BT aerea per potenziamento rete e fornitura di energia elettrica cliente Telecom Italia Spa, in loc. c.da Gelsi, in agro del Comune di Alezio (LE).

Codice SGQ LF0000061933228

La costruzione della suddetta linea interesserà i terreni allibrati in catasto del Comune di Alezio (LE) come qui di seguito:

- Foglio 14 p.IIIa 346
- Foglio 14 p.IIIa 342

Le opposizioni, le osservazioni e comunque le condizioni a cui dovrà essere eventualmente vincolata la richiesta di autorizzazione, dovranno essere presentate dagli aventi interesse, alla succitata Provincia di Lecce entro 30 giorni dalla data di pubblicazione del presente avviso.

Gli atti e i documenti presentati con l'istanza possono essere visionati presso la Provincia di Lecce - Ufficio Servizio Ambiente - Via Botti n°1 - 73100 Lecce (LE).

Allegati:


- Planimetria su base catastale dell'opera

Enrica Irene Sanguedolce
Un Procuratore

STRALCIO PLANIMETRICO

COMUNE DI ALEZIO

Scala 1:2000

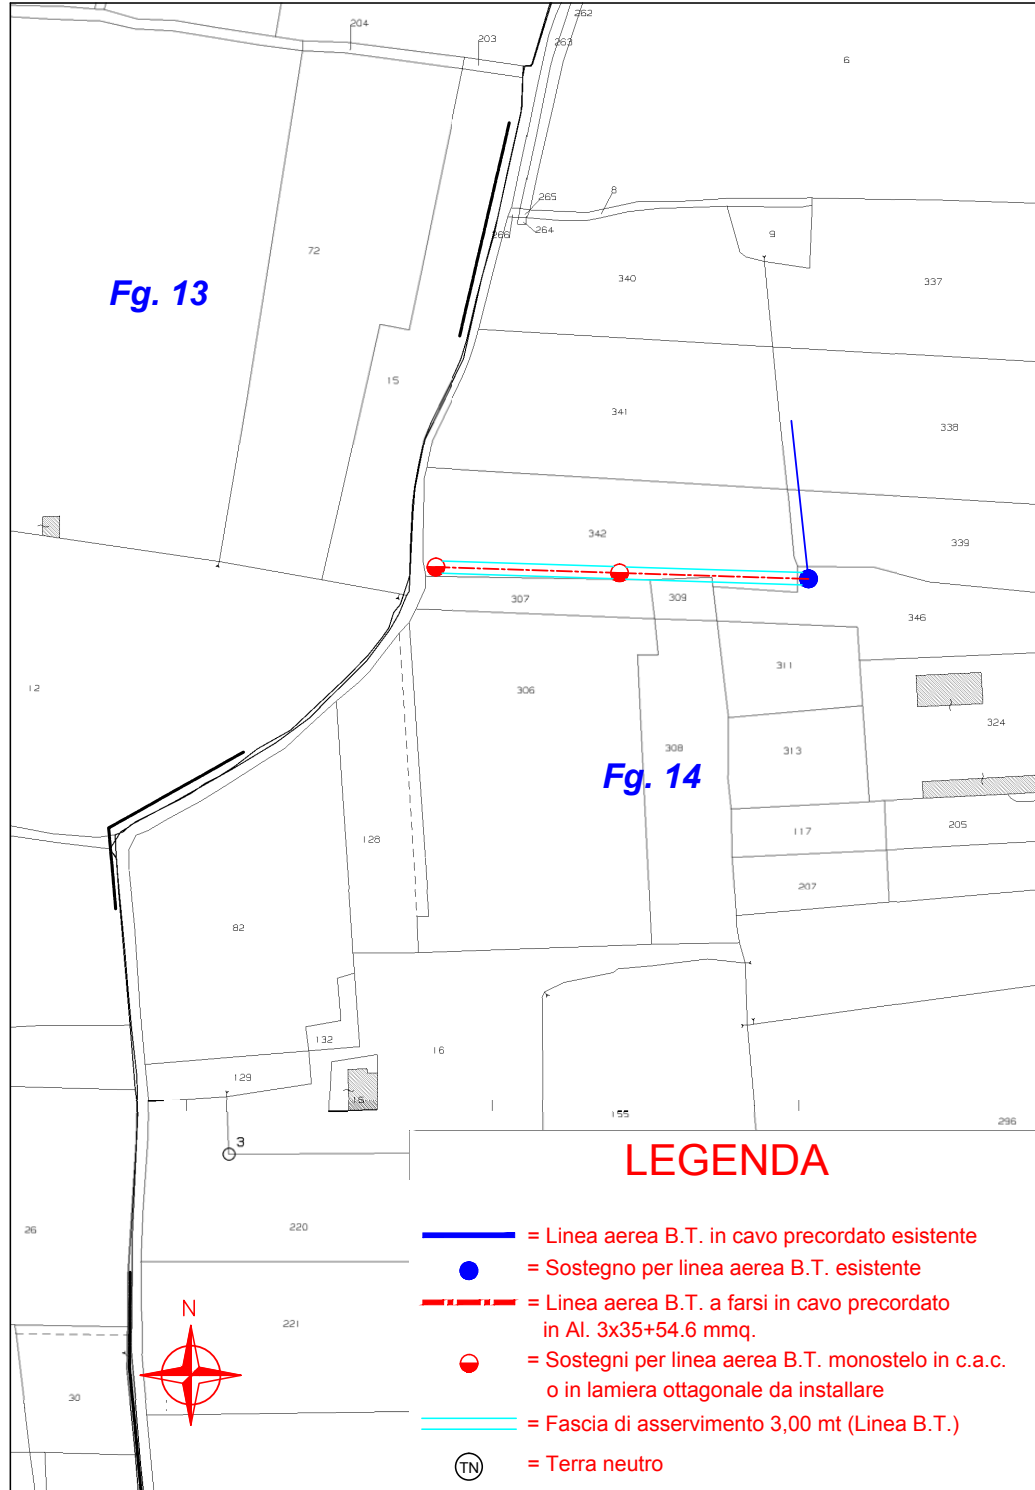

Elaborato da Studio Tec./Contabile ed Elab. Dati Geom. Dario Prete Via L. Cadorna, 18 73048 Nardò (LE) e-mail dario.prete@tiscali.it Tel. 329-3815000