

ENEL

Autorizzazione costruzione ed esercizio linea elettrica . Pratica n. 543812.

Oggetto: Pratica Enel 543812 da citare sempre nella risposta
Procedimento autorizzativo per la costruzione ed esercizio di una linea elettrica interrata M.T.
per potenziamento rete elettrica e fornitura di energia elettrica alla Società ALIDAUNIA S.r.l. in
Località Pagliara in agro del Comune di Supersano (LE), foglio 7 particella 162.
Codice SGQ VS0000023923227.

**Imposizione coattiva della servitù per causa pubblica utilità art. 22 DPR 327/2001 - Pubblicazione
DECRETO DI ASSERVIMENTO COATTIVO n° 1910 del 02/03/2017.**

L'e-distribuzione S.p.A. - Gruppo Enel - Infrastrutture e Reti Italia - Macro Area Territoriale Sud - Zona di
Lecce-Maglie con sede in via Potenza, 8 - 73100 Lecce, nella persona del suo legale rappresentante Ing. Enrica
Irene Sanguedolce nata a Cosenza (CS) il 25 giugno 1980,

PREMESSO

che il Dirigente l'Ufficio Espropriazioni Provinciale di Lecce ha reso, in favore della scrivente Società il
DECRETO DI ASSERVIMENTO COATTIVO DEI TERRENI INTERESSATI DAI LAVORI DI COSTRUZIONE LINEA
ELETTRICA interrata MT n° 1910 del 02/03/2017 per fornire energia elettrica alla cliente ALIDAUNIA S.R.L. in
agro del Comune di Supersano (LE);

CHIEDE

con la presente la pubblicazione integrale del Decreto allegato in copia conforme all'originale.

Allegati:

- DECRETO DI ASSERVIMENTO COATTIVO n° 1910 del 02/03/2017

**PROVINCIA DI LECCE***(Codice Fiscale 80000840753)***DECRETO DI ASSERVIMENTO COATTIVO****N. 1910 del 2 marzo 2017**

Oggetto: Lavori di costruzione ed esercizio di una linea elettrica interrata M.T. per potenziamento rete e fornitura di energia elettrica alla società ALIDAUNIA s.r.l. in località Pagliara nel Comune di Supersano (Le).

IL DIRIGENTE DELL'UFFICIO ESPROPRIAZIONI**Premesso che:**

con nota prot. ENEL DIS n. 0346670 del 23/04/2015 (pratica 543812), acquisita al protocollo di questo Ente in stessa data al n. 26041, l'ENEL Distribuzione S.p.A. - Divisione Infrastrutture e Reti Italia - Distribuzione Territoriale Rete Puglia e Basilicata - Unità Progettazione Lavori e Autorizzazioni, di seguito denominata ENEL, ha presentato istanza corredata dal piano tecnico della linea elettrica da costruire, intesa ad ottenere l'ASSERVIMENTO COATTIVO e l'AUTORIZZAZIONE alla costruzione e all'esercizio di impianto elettrico con DICHIARAZIONE DI PUBBLICA UTILITA', consistente in una linea elettrica interrata M.T. per una percorrenza di Km 0,010, per potenziamento rete e fornitura di energia elettrica alla società ALIDAUNIA s.r.l. in località Pagliara nel Comune di Supersano (Le), secondo quanto meglio descritto negli elaborati allegati al presente Decreto, del quale formano parte integrante e sostanziale;

con Decreto n. 1850 del 31/03/2016 questa Provincia ha provveduto

ad autorizzare l'ENEL a costruire ed esercire il suddetto impianto ed ha dichiarato la pubblica utilità dello stesso;

- ENEL ha regolarmente comunicato al proprietario del terreno interessato che non ha convenuto il bonario componimento, il suindicato provvedimento provinciale, offrendo l'indennità provvisoria ed assegnando un termine per eventuali osservazioni e/o cessione volontaria degli immobili;
- con nota prot. Enel-DIS n. 664019 del 25/10/2016, acquisita al protocollo di questo Ente al n. 58870 del 26/10/2016, ENEL ha chiesto l'emissione del decreto di asservimento coattivo in via d'urgenza, indicando la ditta interessata;
- ai sensi dell'art. 15, comma 2, della Legge Regionale Puglia 22/02/2005, n. 3, come richiamato dall'art. 10 L.R. n. 25 del 09/08/2008, le amministrazioni interessate possono emanare, per la realizzazione di opere di urbanizzazione primaria e afferenti servizi a rete d'interesse pubblico, in particolare in materia di energia, il decreto di esproprio, e segnatamente di asservimento coattivo, senza particolari indagini o formalità;

VISTI:

- il T.U. delle disposizioni sulle acque e sugli impianti elettrici, approvato con Regio Decreto n. 1775/1933;
- la L.R. n. 20 del 30/11/2000, che attribuisce alle Province l'esercizio dell'attività amministrativa relativa all'istruttoria e al rilascio di autorizzazione per elettrodotti con tensione inferiore a 150 kv;
- la L.R. Puglia n. 3 del 22/02/2005, in materia di espropriazioni di pubblica utilità, e la L.R. n. 25 del 09/10/2008, in materia di autorizzazione alla co-

struzione ed esercizio di linee e impianti elettrici con tensione non superiore a 150 kv;

il D.P.R. n. 327 del 08/06/2001, T.U. in materia di espropriazioni di pubblica utilità e, in particolare, gli artt. 22 e 52 quinquies e ss.;

il disciplinare dei rapporti tra Provincia ed ENEL rep. n. 26150 del 04/06/2009;

l'art. 107 del vigente D. Lgs. n. 267 del 18/08/2000 (T.U.E.L.) e l'art. 3 comma 7 L.R. 22.02.2005 n. 3, in base ai quali sussiste la competenza dirigenziale all'emissione del presente Decreto;

DECRETA

1) E' disposta la costituzione di servitù coattiva permanente di elettrodotto in favore di ENEL, sull'area sita in agro di Supersano (LE), come individuate nell'allegato elenco che costituisce parte integrante del presente decreto, occorrenti per la realizzazione dell'intervento indicato in oggetto.

2) La servitù sarà estesa ad una fascia di terreno della larghezza di metri 3,00 (tre), avente per asse quello della linea e per lunghezza quella indicata, a fronte della particella riportata nell'elenco allegato;

3) L'indennità di asservimento da corrispondere al proprietario dell'immobile interessato in forza del presente decreto, disposta in via d'urgenza e senza particolari indagini o formalità, è determinata nella misura indicata nell'allegato elenco ditte. Ai sensi dell'art. 22 del D.P.R. 327/2001, i proprietari che intendano accettare tale indennità dovranno darne comunicazione a ENEL, nel termine di trenta giorni successivi all'immissione in possesso dei beni asserviti. La dichiarazione di accettazione è irrevocabile. Ricevuta la comunicazione di accettazione, nonché la dichiarazione di inesistenza

di diritti di terzi sul bene e la documentazione comprovante la piena e libera proprietà del bene, ENEL disporrà il pagamento dell'indennità offerta.

Decorsi trenta giorni dall'immissione in possesso, in assenza di una formale accettazione da parte delle ditte interessate, le indennità provvisorie si intenderanno non concordate. In caso di rifiuto espresso o tacito delle indennità offerte, ENEL attiverà le procedure per la determinazione definitiva delle indennità di asservimento, come previsto dall'art. 22 commi 4 e 5.

4) La servitù coattiva di elettrodotto è costituita a favore di ENEL sotto la condizione sospensiva che lo stesso sia notificato ed eseguito, entro il termine perentorio di due anni, come previsto dall'art. 24 c. 1 DPR 327/01, a cura di ENEL, in qualità di soggetto beneficiario della presente procedura di asservimento coattivo.

Il presente decreto, a cura e spese di ENEL, sarà notificato al proprietario interessato nelle forme e con le modalità previste per la notifica degli atti processuali civili, unitamente all'avviso contenente l'indicazione del luogo, del giorno e dell'ora in cui è prevista l'esecuzione del decreto, da effettuarsi con le modalità di cui all'art. 24 del citato DPR 327/01. L'avviso di esecuzione del presente decreto, ai fini dell'immissione in possesso, dovrà pervenire al proprietario interessati almeno 7 giorni prima della data fissata per l'esecuzione stessa. I tecnici incaricati dell'esecuzione del decreto, nonché della redazione del verbale d'immissione in possesso e dello stato di consistenza dell'area da asservire sono:

- sig. Francesco Ritucci nato il 02.06.1960 a Lucera (FG);
- sig. Antonio Cinieri nato il 24.09.1972 a Francavilla Fontana;
- sig. Giuseppe Miglietta nato il 04.10.1957 a Brindisi;

- sig. Gianfranco Russo nato il 20.10.1970 a Palermo;

quali potranno operare congiuntamente o disgiuntamente.

Il verbale d'immissione in possesso e stato di consistenza sarà redatto dai tecnici incaricati dell'esecuzione del presente decreto in contraddittorio con il proprietario presente, ovvero, nel caso di assenza o rifiuto degli interessati, con la presenza di almeno due testimoni che non siano dipendenti di ENEL. Possono partecipare alle predette operazioni i titolari di diritti reali o personali sui beni di che trattasi.

ENEL indicherà, in calce al presente decreto, la data in cui è avvenuta l'immissione in possesso del bene asservito, e trasmetterà copia del relativo verbale alla Conservatoria dei Registri Immobiliari per la relativa annotazione.

5) I diritti reali di servitù coattiva di elettrodotto costituiti con il presente atto in favore di ENEL conserveranno la loro efficacia anche qualora la predetta società modifichi la tensione, il numero e tipo dei sostegni e dei conduttori elettrici, la denominazione e la destinazione dell'elettrodotto di cui trattasi, salvo il pagamento di eventuale maggiorazione dell'indennità di servitù.

Sulle zone asservite il personale di ENEL avrà il diritto di libero accesso e di transito, anche con i mezzi necessari per procedere ai lavori di manutenzione e riparazione degli impianti, senza dover corrispondere ulteriori compensi. Saranno risarciti da ENEL, di volta in volta, eventuali danni subiti dai privati, opportunamente provati dagli stessi, derivanti da riparazioni di carattere straordinario o da modifiche strutturali all'impianto. Per tutta l'area asservita dovrà essere mantenuto il terreno libero da coltivazioni e da pian-

tagioni che possano turbare il regolare esercizio e la sicurezza dell'elettrodotto. Le ditte proprietarie sono obbligate a non eseguire sulle aree asservite qualunque innovazione, costruzione od impianto che costringa l'ENEL a rimuovere o collocare diversamente le condutture e gli appoggi, ad apportare modifiche alle parti costituenti la linea o che, comunque, non siano compatibili con questa.

6) ENEL provvederà senza indugio, a sua cura e spese, alla registrazione del presente atto presso l'Ufficio del Registro e alla relativa trascrizione presso la Conservatoria dei Registri Immobiliari, nonché alla pubblicazione entro cinque giorni di un estratto del decreto nel Bollettino Ufficiale della Regione Puglia.

L'opposizione del terzo è proponibile entro i trenta giorni successivi alla pubblicazione dell'estratto del decreto. Decorso tale termine in assenza di impugnazioni, l'indennità di asservimento resta fissata nella misura determinata e tutti i diritti relativi agli immobili asserviti potranno essere fatti valere esclusivamente sull'indennità di servitù coattiva permanente di elettrodotto.

ENEL dovrà poi trasmettere a questo Ente copia del presente decreto, munito di nota recante gli estremi di registrazione e trascrizione, nonché dell'annotazione relativa alla sua esecuzione, per la conservazione agli atti d'ufficio.


7) Avverso il presente provvedimento può essere proposto ricorso giurisdizionale davanti al T.A.R. nel termine di 60 giorni dalla data di notifica o di effettiva conoscenza dello stesso, ovvero ricorso straordinario al Presidente della Repubblica nel termine di 120 giorni dalla data di notifica o di

effettiva conoscenza dello stesso, con le modalità previste dalla legge. Si applicano le disposizioni previste dall'art. 53 del D.P.R. 327/01, e ss.mm.ii., per quanto concerne la tutela giurisdizionale dei soggetti interessati, a qualsiasi titolo, dall'esecuzione del presente decreto.

IL DIRIGENTE

(Ing. Francesco Dario CORSINI)



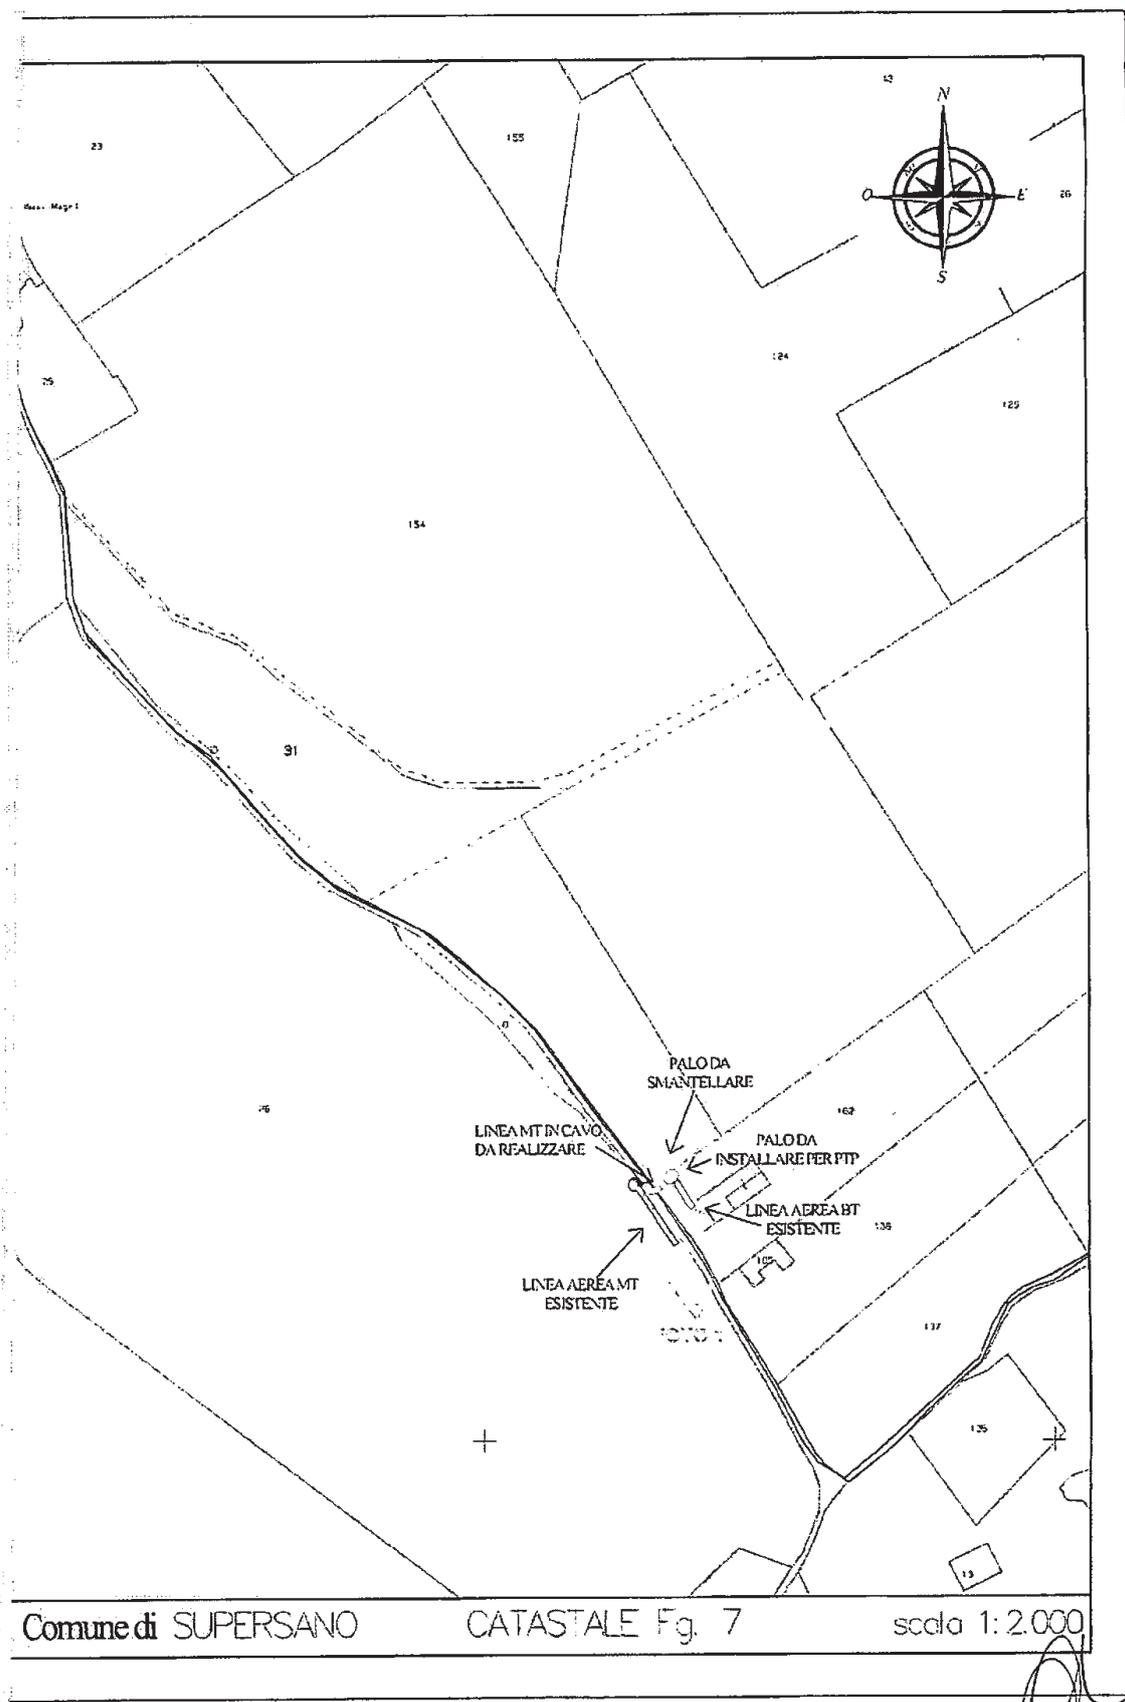

Comune di SUPERSANO

CATASTALE Fg. 7

scala 1:2.000

ELENCO PROPRIETA' ATTRAVERSATE DALLA LINEA M.T. DA REALIZZARE
PER LA NUOVA FORNITURA DI ENERGIA ELETTRICA ALLA **ALIDAUNIA S.R.L.**

VISURE	PROPRIETARI	DATI CATASTALI					DATI LINEA					Indennità	
		DITTA	COMUNE	Fog.	Partic.	COLTURA	Proprietà	Lunghezza	Fascia di rispetto	Superficie Asservita	Pali di Linea		Pali di Vertice
1	1	VIZZINO MICHELE											
		nato a SUPERSANO (LE) il 11/02/1945 e residente in Via Giovanni XXIII, 37 a Supersano (LE)	SUPERSANO	7	162	ULIVETO	1/1	3	3	9	0	1	€ 150,00 Si rifiuta di firmare

Studio Tecnico
Inge. Sergio Cesari
Via S. Pollicio, 22
73020 Cutrofiano (Le)
Part. IVA 01213640756

PIANO PARTICELLARE DELL'ELETTRODOTTO

Da realizzarsi in Loc. Pagliara

Comune di SUPERSANO

Prov. di LECCE

ELENCO PROPRIETARI DEI TERRENI, PER INTERO O PER QUOTA,
CHE VENGONO INTERESSATI DALLA LINEA ELETTRICA M.T. DA COSTRUIRE

LINEA M.T. per l'allacciamento di una nuova fornitura B.T. ALIDAUNIA S.R.L.

LUNGHEZZA TOTALE DELL'ELETTRODOTTO	Km <u>0,003</u>
DITTE INTERESSATE (VISURE)	n° <u>1</u>
PROPRIETARI	n° <u>1</u>
PROPRIETARI ASSERVITI BONARIAMENTE	n° <u>0</u>
PROPRIETARI DA ASSERVIRE COATTIVAMENTE	n° <u>1</u>

