

ENEL

Autorizzazione costruzione ed esercizio linea elettrica . Pratica n. 1120676.

Oggetto: **Pratica 1120676 - PETRACHI Maria Immacolata.**
Pubblicazione online Rende Noto

e-distribuzione S.p.A. - Infrastrutture e Reti Italia - DTR Puglia e Basilicata - Zona Lecce-Maglie - via Potenza,8 - 73100 LECCE

RENDE NOTO

che con istanza E-DIS-09/03/2017- 0150594, indirizzata all'Ufficio Servizio Ambiente della Provincia di Lecce, ha chiesto il rilascio del Decreto di Asservimento Coattivo (art.22 del D.P.R. n° 327/01), relativamente ai fondi interessati dall'elettrodotto i cui proprietari non hanno rilasciato il richiesto consenso bonario, per la costruzione del seguente impianto:

Procedimento autorizzativo per la costruzione ed esercizio di una linea elettrica aerea BT per potenziamento rete e fornitura di energia elettrica al cliente PETRACHI Maria Immacolata, in loc. Masseria Santa Chiara in agro del Comune di Melendugno (LE).

Codice SGQ VF0000052454979 [pratica 1120676].

La Provincia di Lecce, pertanto, ha accolto l'istanza di e-distribuzione S.p.A. ed ha emesso il **Decreto di Asservimento Coattivo n.1915 del 14/03/2017**, disponendo la servitù coattiva permanente di elettrodotto in favore di e-distribuzione S.p.A., sui seguenti fondi censiti al Catasto Terreni.del **Comune di Melendugno**:

- **foglio 36, p.lla 6** di proprietà della Ditta **Turi Aldo Giovanni**
- **foglio 36, p.lle 126 e 164** di proprietà della Ditta **Petrachi Ivana**

come riportato nel medesimo Decreto (con allegati elenco ditte e planimetria) che si allega alla presente pubblicazione.

Le opposizioni e le osservazioni eventuali dovranno essere presentate dagli aventi interesse, alla succitata Provincia di Lecce entro 30 giorni dalla data di pubblicazione del presente avviso

Allegato (da pubblicare con la presente):


Decreto di asservimento coattivo n. 1915 del 14/03/2017 completo di allegati

**PROVINCIA DI LECCE***(Codice Fiscale 80000840753)***DECRETO DI ASSERVIMENTO COATTIVO****N. 1915 del 14 marzo 2017**

Oggetto: Lavori di costruzione ed esercizio di una linea elettrica aerea BT per potenziamento rete e fornitura di energia elettrica al cliente Petrachi Maria Immacolata in loc. Masseria Santa Chiara in agro del Comune di Melendugno (LE)

IL DIRIGENTE DELL'UFFICIO ESPROPRIAZIONI**Premesso che:**

- con nota prot. ENEL DIS n. 0233058 del 07.04.2016 (pratica 1120676), acquisita al protocollo di questo Ente in data 11.04.2016 al n. 19419, l'ENEL Distribuzione S.p.A. - Divisione Infrastrutture e Reti Italia - Distribuzione Territoriale Rete Puglia e Basilicata – Unità Progettazione Lavori e Autorizzazioni, di seguito denominata ENEL, ha presentato istanza corredata dal piano tecnico della linea elettrica da costruire, intesa ad ottenere l'ASSERVIMENTO COATTIVO e l'AUTORIZZAZIONE alla costruzione e all'esercizio di impianto elettrico con DICHIARAZIONE DI PUBBLICA UTILITA', consistente in un elettrodotto B.T. aereo a 230/400 V per una percorrenza di Km 0,250 per potenziamento rete e fornitura energia elettrica alla cliente PETRACHI MARIA IMMACOLATA in agro del Comune di Melendugno (Le), secondo quanto meglio descritto negli elaborati allegati al presente Decreto, del quale formano parte integrante e sostanziale;

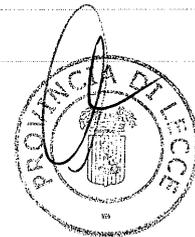

- con determina dirigenziale n. 1500 del 20.10.2016 questa Provincia ha provveduto ad autorizzare l'ENEL a costruire ed esercire il suddetto impianto ed ha dichiarato la pubblica utilità dello stesso;
- ENEL ha regolarmente comunicato ai proprietari dei terreni interessati che non hanno convenuto il bonario componimento, il suindicato provvedimento provinciale, offrendo l'indennità provvisoria ed assegnando un termine per eventuali osservazioni e/o cessione volontaria degli immobili;
- con nota prot. E-DIS n. 150594 del 09.03.2017, acquisita al protocollo di questo Ente al n. 13491 del 10.03.2017, ENEL ha chiesto l'emissione del decreto di asservimento coattivo in via d'urgenza, indicando le ditte interessate;
- ai sensi dell'art. 15, comma 2, della Legge Regionale Puglia 22/02/2005, n. 3, come richiamato dall'art. 10 L.R. n. 25 del 09/08/2008, le amministrazioni interessate possono emanare, per la realizzazione di opere di urbanizzazione primaria e afferenti servizi a rete d'interesse pubblico, in particolare in materia di energia, il decreto di esproprio, e segnatamente di asservimento coattivo, senza particolari indagini o formalità;

VISTI:

- il T.U. delle disposizioni sulle acque e sugli impianti elettrici, approvato con Regio Decreto n. 1775/1933;
- la L.R. n. 20 del 30/11/2000, che attribuisce alle Province l'esercizio dell'attività amministrativa relativa all'istruttoria e al rilascio di autorizzazione per elettrodotti con tensione inferiore a 150 kv;
- la L.R. Puglia n. 3 del 22/02/2005, in materia di espropriazioni di pubblica utilità, e la L.R. n. 25 del 09/10/2008, in materia di autorizzazione alla co-

- struzione ed esercizio di linee e impianti elettrici con tensione non superiore a 150 kv;
- il D.P.R. n. 327 del 08/06/2001, T.U. in materia di espropriazioni di pubblica utilità e, in particolare, gli artt. 22 e 52 quinquies e ss.;
 - il disciplinare dei rapporti tra Provincia ed ENEL rep. n. 26150 del 04/06/2009;
 - l'art. 107 del vigente D. Lgs. n. 267 del 18/08/2000 (T.U.E.L.) e l'art. 3 comma 7 L.R. 22.02.2005 n. 3, in base ai quali sussiste la competenza dirigenziale all'emissione del presente Decreto;

DECRETA

- 1) E' disposta la costituzione di servitù coattiva permanente di elettrodotto in favore di ENEL, sulle aree site in agro di Melendugno (LE), come individuate nell'allegato elenco che costituisce parte integrante del presente decreto, occorrenti per la realizzazione dell'intervento indicato in oggetto.
- 2) La servitù sarà estesa ad una fascia di terreno della larghezza di metri 3,00 (tre) avente per asse quello della linea e per lunghezza quella indicata, a fronte di ciascuna particella riportata nell'elenco allegato.

L'indennità di asservimento da corrispondere al proprietario dell'immobile interessato in forza del presente decreto, disposta in via d'urgenza e senza particolari indagini o formalità, è determinata nella misura indicata nell'allegato elenco ditte. Ai sensi dell'art. 22 del D.P.R. 327/2001, i proprietari che intendano accettare tale indennità dovranno darne comunicazione a ENEL, nel termine di trenta giorni successivi all'immissione in possesso dei beni asserviti. La dichiarazione di accettazione è irrevocabile. Ricevuta la comunicazione di accettazione, nonché la dichiarazione di inesistenza



di diritti di terzi sul bene e la documentazione comprovante la piena e libera proprietà del bene, ENEL disporrà il pagamento dell'indennità offerta.

Decorsi trenta giorni dall'immissione in possesso, in assenza di una formale accettazione da parte delle ditte interessate, le indennità provvisorie si intenderanno non concordate. In caso di rifiuto espresso o tacito delle indennità offerte, ENEL attiverà le procedure per la determinazione definitiva delle indennità di asservimento, come previsto dall'art. 22 commi 4 e 5.

3) La servitù coattiva di elettrodotto è costituita a favore di ENEL sotto la condizione sospensiva che lo stesso sia notificato ed eseguito, entro il termine perentorio di due anni, come previsto dall'art. 24 c. 1 DPR 327/01, a cura di ENEL, in qualità di soggetto beneficiario della presente procedura di asservimento coattivo.

Il presente decreto, a cura e spese di ENEL, sarà notificato ai proprietari interessati nelle forme e con le modalità previste per la notifica degli atti processuali civili, unitamente all'avviso contenente l'indicazione del luogo, del giorno e dell'ora in cui è prevista l'esecuzione del decreto, da effettuarsi con le modalità di cui all'art. 24 del citato DPR 327/01. L'avviso di esecuzione del presente decreto, ai fini dell'immissione in possesso, dovrà pervenire ai proprietari interessati almeno 7 giorni prima della data fissata per l'esecuzione stessa. I tecnici incaricati dell'esecuzione del decreto, nonché della redazione del verbale d'immissione in possesso e dello stato di consistenza dell'area da asservire sono:

- sig. Francesco Ritucci nato il 02.06.1960 a Lucera (FG);
- sig. Antonio Cinieri nato il 24.09.1972 a Francavilla Fontana;
- sig. Giuseppe Miglietta nato il 04.10.1957 a Brindisi;


- sig. Gianfranco Russo nato il 20.10.1970 a Palermo;
i quali potranno operare congiuntamente o disgiuntamente.

Il verbale d'immissione in possesso e stato di consistenza sarà redatto dai tecnici incaricati dell'esecuzione del presente decreto in contraddittorio con il proprietario presente, ovvero, nel caso di assenza o rifiuto dello stesso, con la presenza di almeno due testimoni che non siano dipendenti di ENEL. Possono partecipare alle predette operazioni i titolari di diritti reali o personali sui beni di che trattasi.

ENEL indicherà, in calce al presente decreto, la data in cui è avvenuta l'immissione in possesso del bene asservito, e trasmetterà copia del relativo verbale alla Conservatoria dei Registri Immobiliari per la relativa annotazione.

4) I diritti reali di servitù coattiva di elettrodotto costituiti con il presente atto in favore di ENEL conserveranno la loro efficacia anche qualora la predetta società modifichi la tensione, il numero e tipo dei sostegni e dei conduttori elettrici, la denominazione e la destinazione dell'elettrodotto di cui trattasi, salvo il pagamento di eventuale maggiorazione dell'indennità di servitù.

Sulle zone asservite il personale di ENEL avrà il diritto di libero accesso e di transito, anche con i mezzi necessari per procedere ai lavori di manutenzione e riparazione degli impianti, senza dover corrispondere ulteriori compensi. Saranno risarciti da ENEL., di volta in volta, eventuali danni subiti dai privati, opportunamente provati dagli stessi, derivanti da riparazioni di carattere straordinario o da modifiche strutturali all'impianto. Per tutta l'area asservita dovrà essere mantenuto il terreno libero da coltivazioni

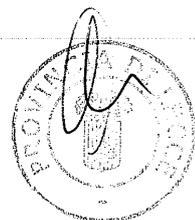

e da piantagioni che possano turbare il regolare esercizio e la sicurezza dell'elettrodotto. Le ditte proprietarie sono obbligate a non eseguire sulle aree asservite qualunque innovazione, costruzione od impianto che costringa l'ENEL a rimuovere o collocare diversamente le condutture e gli appoggi, ad apportare modifiche alle parti costituenti la linea o che, comunque, non siano compatibili con questa.

5) ENEL provvederà senza indugio, a sua cura e spese, alla registrazione del presente atto presso l'Ufficio del Registro e alla relativa trascrizione presso la Conservatoria dei Registri Immobiliari, nonché alla pubblicazione entro cinque giorni di un estratto del decreto nel Bollettino Ufficiale della Regione Puglia.

L'opposizione del terzo è proponibile entro i trenta giorni successivi alla pubblicazione dell'estratto del decreto. Decorso tale termine in assenza di impugnazioni, l'indennità di asservimento resta fissata nella misura determinata e tutti i diritti relativi agli immobili asserviti potranno essere fatti valere esclusivamente sull'indennità di servitù coattiva permanente di elettrodotto.

ENEL dovrà poi trasmettere a questo Ente copia del presente decreto, munito di nota recante gli estremi di registrazione e trascrizione, nonché dell'annotazione relativa alla sua esecuzione, per la conservazione agli atti d'ufficio.

6) Avverso il presente provvedimento può essere proposto ricorso giurisdizionale davanti al T.A.R. nel termine di 60 giorni dalla data di notifica o di effettiva conoscenza dello stesso, ovvero ricorso straordinario al Presidente della Repubblica nel termine di 120 giorni dalla data di notifica o di

effettiva conoscenza dello stesso, con le modalità previste dalla legge. Si applicano le disposizioni previste dall'art. 53 del D.P.R. 327/01, e ss.mm.ii., per quanto concerne la tutela giurisdizionale dei soggetti interessati, a qualsiasi titolo, dall'esecuzione del presente decreto.

PROVINCIA DI FOGGIA
DIRIGENTE
(Ing. Francesco Dario CORSINI)

The image shows an official stamp of the Province of Foggia. The stamp is circular with the text "PROVINCIA DI FOGGIA" around the perimeter and a central emblem. To the right of the stamp, the word "DIRIGENTE" is printed, and below it, the name "Ing. Francesco Dario CORSINI" is written in a cursive, handwritten style.

ENEL S.p.A. - Catastino relativo a: MELENDUGNO: Costruzione linea bt in cavo aereo per fornitura e.e. utente PETRACHI MARIA IMMACOLATA in l.ta Mass. S. Chiara, snc. VF000000
 Zona di Lecce


N°	Identificativo Ditta-catastale		Agro	Rep.	Foglio	Part.lla	Cultura	Sost.	N°	Lato	Perc.	Racchi	Valore	Tab.	K	Sostanzia	Maggi	ASB	
	Ditta/Partita	Residenza																	UFE
1	PARTITA																		
	TURI ALDO GIOVANNI nato a Melendugno (LE) il 01/08/1954	Via Duca Ghezzi n. 14 Carpignano Salentino (LE)	Melendugno	2	36	6	Uliveto	cac o met	0	0	25	4	1,66	2012	0,09	€ 21,58	50%	€ 32,37	N
2	PARTITA																		
	PETRACHI IVANA nata a Melendugno (LE) il 10/02/1959	Via S. Antonio n. 43 Melendugno (LE)	Melendugno	2	36	129	Uliveto	cac o met	3	1,16	115	4	1,66	2012	0,09	€ 142,00	50%	€ 213,00	N
3	PARTITA																		
	PETRACHI IVANA nata a Melendugno (LE) il 10/02/1959	Via S. Antonio n. 43 Melendugno (LE)	Melendugno	2	36	164	Uliveto	cac o met	1	1,16	55	4	1,66	2012	0,09	€ 61,72	50%	€ 92,58	N



STRALCIO PLANIMETRICO

COMUNE DI MELENDUGNO

Scala 1:2000

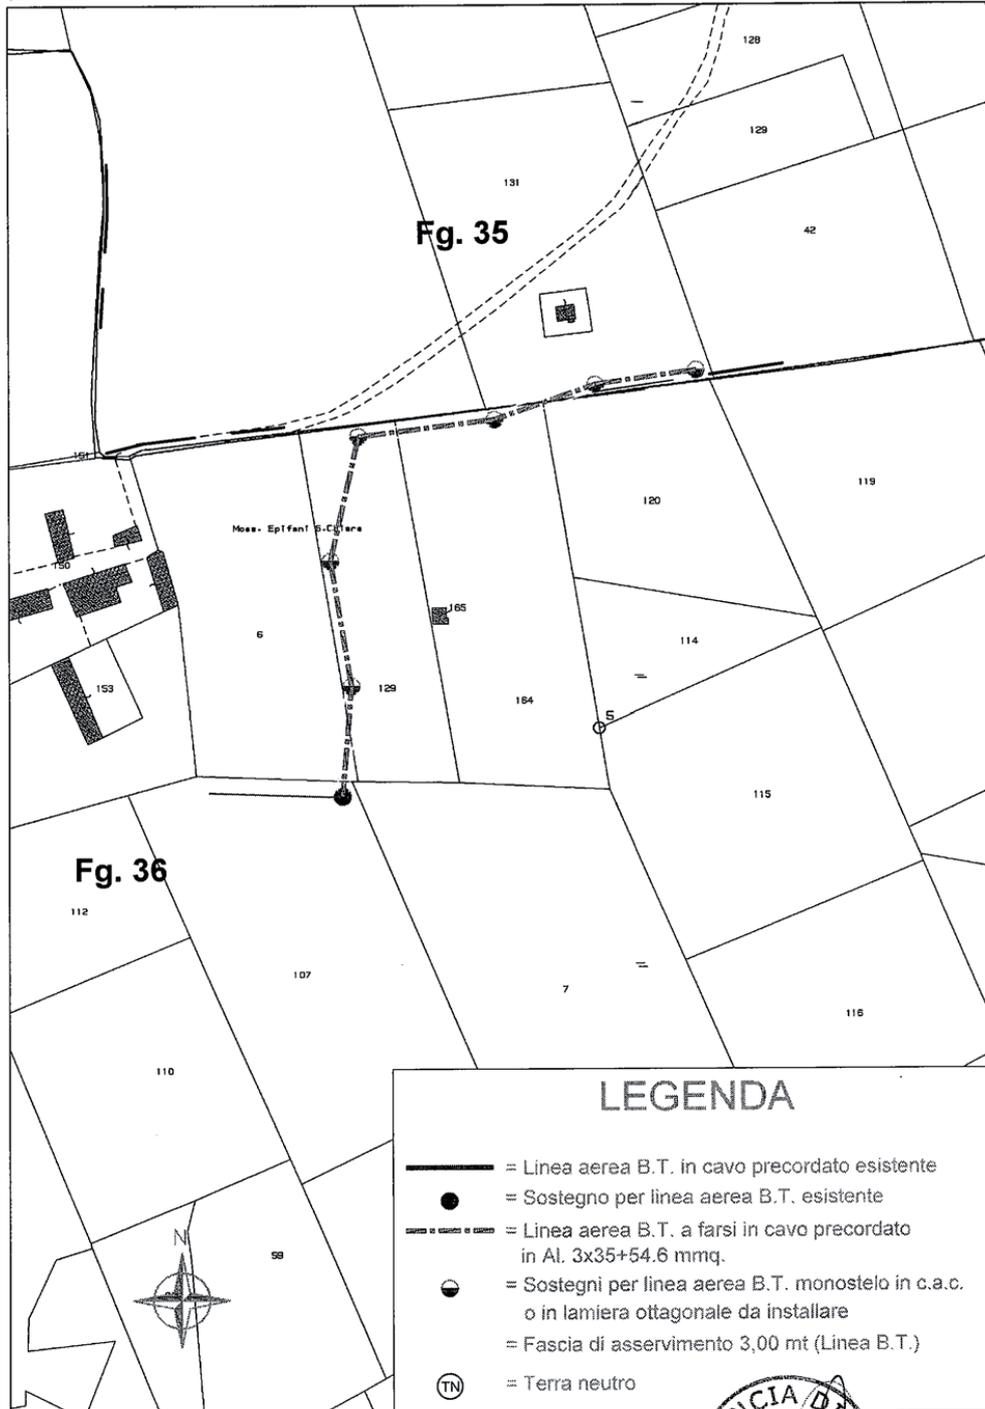

LEGENDA

-  = Linea aerea B.T. in cavo precordato esistente
-  = Sostegno per linea aerea B.T. esistente
-  = Linea aerea B.T. a farsi in cavo precordato in Al. 3x35+54.6 mmq.
-  = Sostegni per linea aerea B.T. monostelo in c.a.c. o in lamiera ottagonale da installare
-  = Fascia di asservimento 3,00 mt (Linea B.T.)
-  = Terra neutro



Elaborato da Studio Tec./Contabile ed Elab. Dati Geom. Derio Prete Via L. Cadorna, 18 73048 Nordò (LE) e-mail derio.prete@tiscali.it Tel. 329-3815000