

ENEL

Procedimento autorizzativo per la costruzione ed esercizio di un elettrodotto BT Pratica 1474588.

L'e-distribuzione - Gruppo Enel - Divisione Infrastrutture e Reti - Macro Area Territoriale Sud - sede di Lecce
- via Potenza,8 - 73100 LECCE

RENDE NOTO

che con istanza **prot. E-DIS-27/09/2017-0574100** indirizzata all'Ufficio Servizio Ambiente della Provincia di Lecce, ha chiesto ai sensi del vigente T.U. n°1775 sulle Acque e sugli Impianti elettrici, approvato con R.D. 11.12.33 e L.R n°25 del 09.10.08., l'autorizzazione a costruire ed esercire, con efficacia di dichiarazione di pubblica utilità, ex art. 16, comma 1, D.P.R. 327/2001 ed il rilascio del Decreto di Asservimento Coattivo in via d'Urgenza (art.22 del D.P.R. n° 327/01) del seguente impianto, da citare come oggetto della pubblicazione:

Pratica Enel 1474588 da citare sempre nella risposta

Procedimento autorizzativo per la costruzione e l'esercizio di una elettrodotto in cavo aereo BT a 230-400 V per l'allacciamento di una nuova fornitura cliente BAGLIVO Cristina ed il potenziamento rete lungo Strada Vicinale Monti nel Comune di Tricase (LE).

Codice SGQ VF0000074606180

La costruzione della suddetta linea interesserà i terreni allibrati in catasto del **Comune di Tricase (LE)**
come qui di seguito:

- Foglio 40 p.IIa 53


Le opposizioni, le osservazioni e comunque le condizioni a cui dovrà essere eventualmente vincolata la richiesta di autorizzazione, dovranno essere presentate dagli aventi interesse, alla succitata Provincia di Lecce entro 30 giorni dalla data di pubblicazione del presente avviso.

Gli atti e i documenti presentati con l'istanza possono essere visionati presso la Provincia di Lecce - Ufficio Servizio Ambiente - Via Botti n°1 - 73100 Lecce (LE).

Allegati:

- Planimetria su base catastale dell'opera

Enrica Irene Sanguedolce

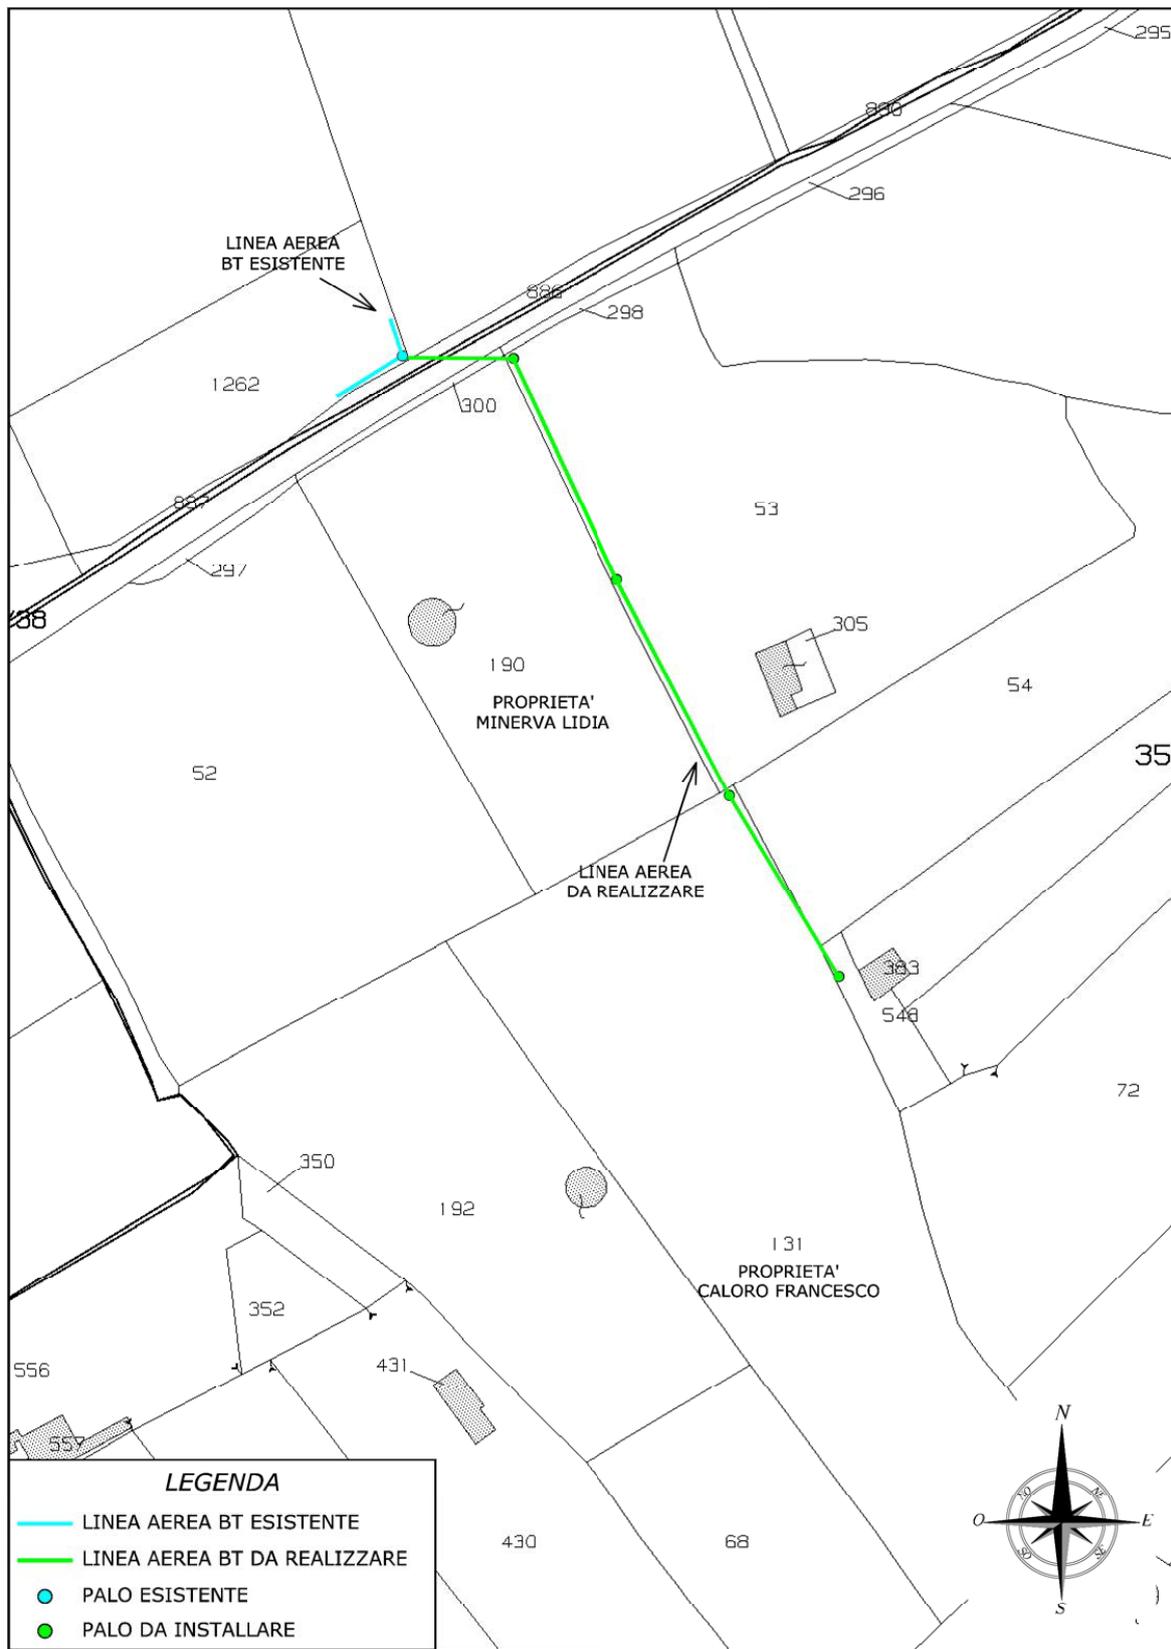

Comune di TRICASE

CATASTALE FG. 40

scala 1:1.000