

ENEL

**Autorizzazione costruzione ed esercizio di impianto. Pratica n. 1312208.**

Oggetto: **Pratica 1312208 - La Meridionale s.r.l.**

**Pubblicazione online Rende Noto**

**e-distribuzione S.p.A.** - Infrastrutture e Reti Italia - Macro Area Territoriale Sud - - Zona Lecce-Maglie  
- via Potenza,8 - 73100 LECCE

#### **RENDE NOTO**

che con istanza E-DIS-04/08/2017-0477688, indirizzata e inoltrata a mezzo PEC all'Ufficio Servizio Ambiente della Provincia di Lecce, ha chiesto ai sensi del vigente T.U. n°1775 sulle Acque e sugli Impianti elettrici, approvato con R.D. 11.12.33 e L.R n°25 del 09.10.08., l'autorizzazione a costruire ed esercire, con efficacia di dichiarazione di pubblica utilità, ex art. 16, comma 1, D.P.R. 327/2001 ed il rilascio del Decreto di Asservimento Coattivo in via d'Urgenza (art.22 del D.P.R. n° 327/01) del seguente impianto:

Procedimento autorizzativo per la costruzione ed esercizio di una linea elettrica aerea e interrata MT per potenziamento rete e fornitura di energia elettrica al cliente **La Meridionale s.r.l.**, in agro di Arnesano e Monteroni di Lecce (LE).

**Codice Atlante DP3B170005**


La costruzione della suddetta linea interesserà i terreni allibrati in Catasto Terreni:

- al Foglio di mappa n.1 p.lla n.**201 del Comune di Monteroni di Lecce (LE)**;

Le opposizioni, le osservazioni e comunque le condizioni a cui dovrà essere eventualmente vincolata la richiesta di autorizzazione, dovranno essere presentate dagli aventi interesse, alla succitata Provincia di Lecce entro 30 giorni dalla data di pubblicazione del presente avviso.

Gli atti e i documenti presentati con l'istanza possono essere visionati presso la Provincia di Lecce - Ufficio Servizio Appalti ed Espropri - Via Botti n°1 - 73100 Lecce (LE).

Enrica Irene Sanguedolce  
Un Procuratore

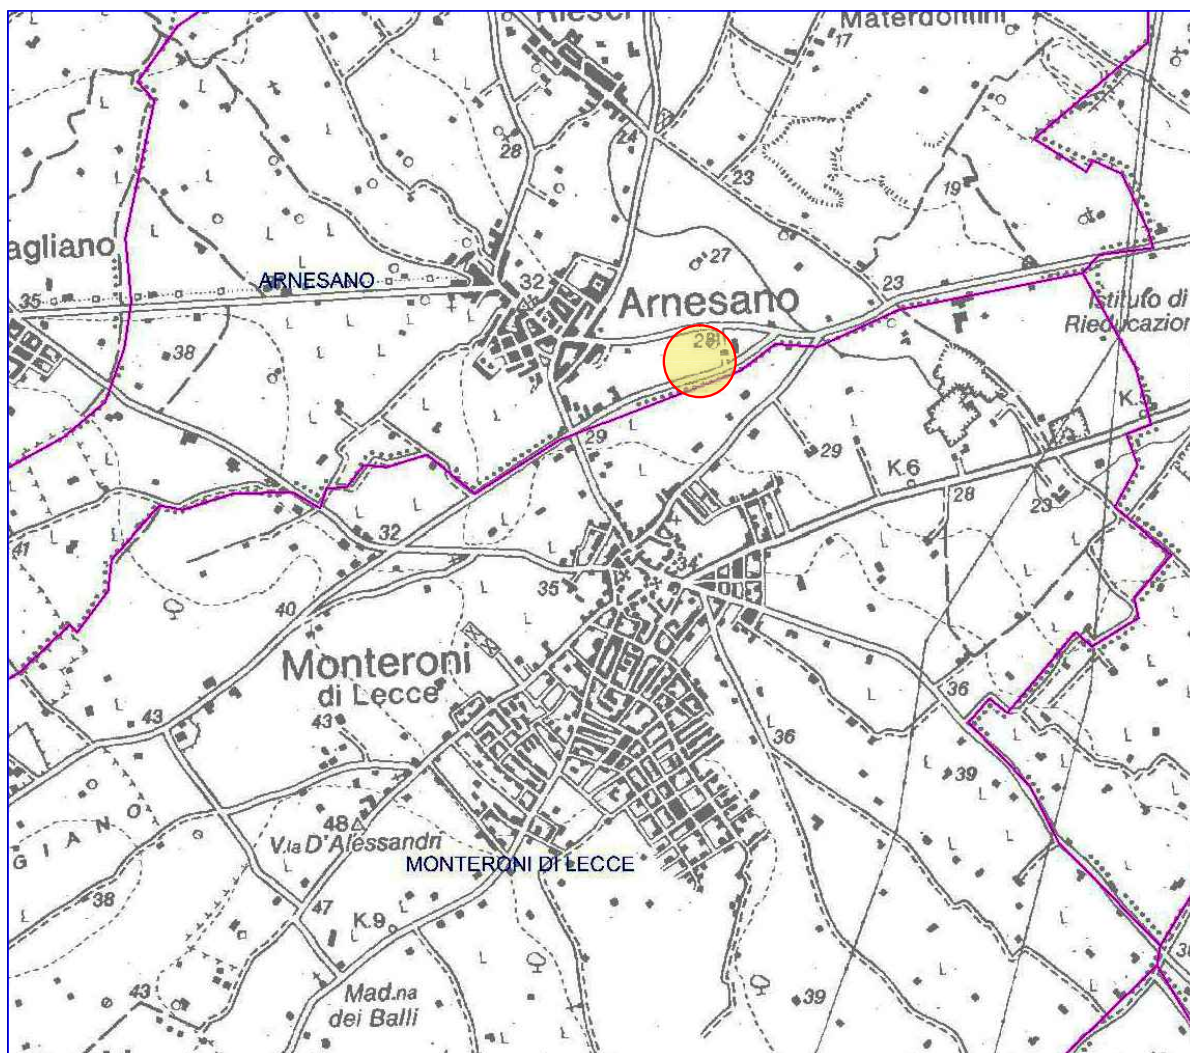

Corografia I.G.M. scala 1:25000  
Foglio 204 della Carta d'Italia  
"Novoli" - Tav. III "so"



Area Intervento

**STRALCIO PLANIMETRICO**  
**COMUNE DI ARNESANO - MONTERONI di LECCE**  
 Scala 1:2000

