

ENEL

Autorizzazione costruzione ed esercizio linea elettrica. Avvisi Pratica n..956676.

Raccomandata AR
Spett.le
DE BENEDITTIS Cosimo Damiano
Via Giovanni XXIII, 6
73048 - Nardò (LE)

Raccomandata AR
Spett.le
DE BENEDITTIS Espedito
Via Giovanni XXIII, 6
73048 - Nardò (LE)

Raccomandata AR
Spett.le
DE BENEDITTIS Luigi Gregorio
Via S. Biagio, 7
70020 - Bitetto (BA)

Raccomandata AR
Spett.le
DE BENEDITTIS Rosaria Anna
Via Gallipoli, 65
73048 - Nardò (LE)

Raccomandata AR
Spett.le
DE BENEDITTIS Salvatore Antonio
Via Balilla, 27
73048 - Nardò (LE)

Raccomandata AR
Spett.le
CLIMACO Clemente
Berliner Plaz, 5
7 4072 Heilbronn (EE}
Germania

Raccomandata AR
Spett.le
TARANTINO Elena
Berliner Plaz, 5
7 4072 Heilbronn (EE}
Germania

Oggetto: Procedimento autorizzativo per la costruzione e l'esercizio di una linea elettrica aerea MT e cabina di trasformazione MT/BT microbox, per potenziamento rete e fornitura di energia elettrica al

cliente "GIOVENTU' GRANATA Srl", in via Penta snc, in agro del Comune di Nardò (LE).

Codice SGQ VF0000052443449

Asservimento coattivo e di autorizzazione alla costruzione e l'esercizio di impianti elettrici con dichiarazione di pubblica utilità.

Ai sensi dell'art.17, comma 2, art.20, e art.22/bis del D.P.R. 8 giugno 2001, n.327 e successive modificazioni, E-Distribuzione S.p.A. - Infrastrutture e Reti Italia - Distribuzione Territoriale Rete Puglia e Basilicata - Progettazione Lavori e Autorizzazioni, società con unico socio di ENEL S.p.A. e al cui coordinamento e controllo è soggetta, in qualità di promotore della procedura espropriativa ai fini della imposizione coattiva della servitù sui suoli interessati dalla realizzazione dell'opera in oggetto,

AVVISA

- che, con atto n°185 del 13 dicembre 2016 - **Determina 2016/1912 del 15/12/2016** - l'Amministrazione Provinciale di LECCE, ha decretato l'**AUTORIZZAZIONE PER LA COSTRUZIONE E L'ESERCIZIO DI IMPIANTO ELETTRICO**;
- che tale impianto è stato **DICHIARATO DI PUBBLICA UTILITÀ** a termine di legge;
- che le aree di Vostra proprietà interessate all'intervento in programma, hanno le caratteristiche indicate nell'allegato elenco dei beni da asservire ai nn.22 e 23.

Tutti i documenti relativi al procedimento sono depositati presso gli Uffici dell'Amministrazione Provinciale di LECCE e restano a Vostra disposizione perché possiate visionarli.

La S.V. potrà, nei 30 gg successivi alla notifica della presente, presentare presso la Provincia osservazioni scritte anche corredate da documenti utili, ovvero prendere contatto con questa Società al fine di convenire la cessione volontaria dell'immobile in questione.

Per tale evenienza, poiché dalla visura catastale emerge che i fondi di che trattasi hanno le caratteristiche come da elenco allegato, presumiamo che la indennità determinata in via d'urgenza sarà liquidata in complessivi € 21,23 e che la scrivente sin d'ora offre.

Trascorso inutilmente tale periodo, ai sensi dell'art.22/bis del D.P.R. 8 giugno 2001, n.327 e successive modificazioni, daremo corso alla richiesta del Decreto di Asservimento Coattivo, con determinazione urgente della indennità e la successiva occupazione dei su citati fondi.

Restando in attesa di un cenno di conferma e riscontro porgiamo distinti saluti.

Allegati:

- Copia decreto di autorizzazione;
- Copia planimetria;
- Copia elenco ditte

Enrica Irene Sanguedolce
Un Procuratore



PROVINCIA DI LECCE
AMBIENTE E SVILUPPO STRATEGICO DEL TERRITORIO
SERVIZIO TUTELA E VALORIZZAZIONE AMBIENTE

C. R. 723

Atto di determinazione n 185 del 13/12/2016

OGGETTO: AUTORIZZAZIONE ALLA COSTRUZIONE ED ESERCIZIO DI UN ELETTRDOTTO AEREO MT IN AGRO DI NARDO', AI SENSI DELL'ART. 5 DELLA L. R. N. 25/2008, CON DICHIARAZIONE DI PUBBLICA UTILITA' AI SENSI DEL R. D. N. 1775/1933. PRATICA ENEL N. 956676.

Riepilogo Contabile

Esercizio 2016

--

Liquid: Cap/art. _____ / N. _____ € _____ Creditore _____

Publicazione sul sito INTERNET: S

**SERVIZIO TUTELA E VALORIZZAZIONE AMBIENTE
IL DIRIGENTE**

- **VISTA** la deliberazione di C.P. n. 70 del 30 novembre 2016 con la quale è stato approvato il Piano Esecutivo di Gestione per l'esercizio in corso, affidando le dotazioni finanziarie previste dal Piano medesimo ai Responsabili dei Servizi per l'assunzione dei relativi atti di gestione, secondo quanto stabilito dal D.Lgs. n° 267 del 18/8/2000 e dal vigente Regolamento di Contabilità;
- **VISTA** la nota inviata dal Dirigente dei Servizi Finanziari il 4 gennaio 2016, avente Prot. n° 98, con la quale si afferma che "ai sensi dell'articolo 153 comma 4 e 163 comma 2 del D.Lgs 267/2000, dell'articolo 21 commi 1 e 2 e dell'articolo 4 del Regolamento di Contabilità, che con effetto dal 1/1/2016 non potrà autorizzare alcuna copertura finanziaria per spese che non siano derivanti da contratti di mutuo, spese di personale, affitti passivi, imposte e tasse, trasferimenti vincolati da legge, obbligazioni derivanti da provvedimenti giurisdizionali esecutivi e di obblighi speciali tassativamente regolati dalla legge";
- **Visto** il T. U. delle leggi sulle acque e sugli impianti elettrici approvato con il R. D. n. 1775 del 11/12/1933;
- **Visto** il D.P.R. n° 327 del 08.06.2001, "Testo unico sulle espropriazioni per pubblica utilità";
- **Vista** la L. R. n° 25 del 9 ottobre 2008 "Norme in materia di autorizzazione alla costruzione ed esercizio di linee e impianti elettrici con tensione non superiore a 150.000 Volt";

Premesso che:

- l'art. 36 del **D. Lgs. N° 96 del 30/03/1999** dispone che "Sono esercitate dalle Province le funzioni amministrative in materia di opere pubbliche relative all'autorizzazione alla costruzione di elettrodotti con tensione normale sino a 150 kV";
- **l'art. 4, c. 1, lett. b), p.to 4, della L. R. n° 20 del 30 novembre 2000** "Conferimento di funzioni e compiti amministrativi nelle materie delle opere pubbliche, viabilità e trasporti", così come modificato dall'art. 27, c. 4, della L. R. n° 13/2001, **e l'art. 5, c. 1, lett. a) della L. R. n° 5/2002** "Norme transitorie per la tutela dall'inquinamento elettromagnetico prodotto da sistemi di telecomunicazioni e radiotelevisivi operanti nell'intervallo di frequenza fra 0 Hz e 300 GHz", **delegano alla Provincia** le funzioni amministrative relative alle autorizzazioni inerenti la costruzione e l'esercizio di elettrodotti con tensione sino a 150 kV e relative varianti;
- la **Legge 22 febbraio 2001, n° 36** "Legge quadro sulla protezione dalle esposizioni a campi elettrici, magnetici ed elettromagnetici", **all'art. 4, c. 1, lett. a), dispone che siano rispettati dei limiti di esposizione**, e fissa dei valori di attenzione e degli obiettivi di qualità, per i valori di campo elettromagnetico, stabilisce, inoltre, alla successiva **lett. h), la previsione di fasce di rispetto per gli elettrodotti**, all'interno di tali fasce di rispetto non è consentita alcuna destinazione di edifici ad uso residenziale, scolastico, sanitario ovvero ad uso che comporti una permanenza non inferiore a quattro ore, così come stabilito anche nel D. P. C. M. dell'8 luglio 2003;
- la **L. R. n° 25 del 9 ottobre 2008 "Norme in materia di autorizzazione alla costruzione ed esercizio di linee e impianti elettrici con tensione non superiore a 150.000 Volt"** disciplina l'esercizio di funzioni amministrative di competenza regionale, già attribuite alle amministrazioni provinciali dalla normativa sopra richiamata, in materia di costruzione ed esercizio delle linee e impianti per il trasporto, la trasformazione e la distribuzione di energia elettrica, comunque prodotta, al fine di assicurare:
 - a) la tutela della salute e dell'incolumità della popolazione;
 - b) la tutela dell'ambiente e del paesaggio e promuovere l'innovazione tecnologica e le azioni di risanamento volte a minimizzare l'intensità e gli effetti dei campi elettrici, magnetici ed

- elettromagnetici secondo le migliori tecnologie disponibili, nel rispetto delle norme di principio del legislatore nazionale;
- c) il rispetto delle prescrizioni tecniche per la sicurezza e la regolarità dell'esercizio;
- l'art. 4 della suddetta L. R. n° 25/2008 definisce i titoli abilitativi alla costruzione e all'esercizio di linee e impianti elettrici:
 1. la costruzione e l'esercizio di linee e impianti elettrici con le relative opere accessorie, di cui alla presente legge, salvo quanto previsto dai commi successivi, è soggetta ad autorizzazione;
 2. sono soggette alla sola denuncia di inizio lavori la costruzione e l'esercizio delle linee e degli impianti elettrici:
 - a) con tensione nominale superiore a 1.000 V e fino 20.000 V la cui lunghezza non sia superiore a 2.000 metri (m);
 - b) in cavo sotterraneo con tensione nominale superiore a 1.000 V e fino a 20.000 V, di qualunque lunghezza, da realizzarsi su sedi stradali, suoli pubblici o privati previa acquisizione del consenso dei proprietari;
 - c) le opere accessorie;
 - l'art. 5 della L. R. n° 25/2008 disciplina i contenuti tecnici le modalità di presentazione della domanda di autorizzazione; ai sensi del c. 4, il richiedente è tenuto a trasmettere, per il rilascio del parere di competenza, copia della domanda di autorizzazione, corredata del piano tecnico e degli ulteriori elaborati necessari, ai comuni interessati, anche per la valutazione degli aspetti urbanistici, e alle altre amministrazioni ed enti di cui agli articoli 111 e 120 del Regio Decreto n. 1775 dell'11 dicembre 1933; nel caso di aree sottoposte a vincolo, la domanda deve essere integrata con la documentazione richiesta dalla specifica normativa disciplinante il vincolo;
 - l'art. 9, c. 1, della L. R. n° 25/2008, dispone che "qualora il richiedente intenda ottenere con l'autorizzazione di cui alla presente legge anche la dichiarazione di pubblica utilità nonché, ove previsto dalla legge, l'apposizione del vincolo preordinato all'esproprio, la documentazione prevista dal comma 1 dell'articolo 5 deve contenere anche l'indicazione delle aree interessate dagli impianti e l'indicazione dei proprietari catastali";
 - la società Enel Distribuzione S.p.A. con la comunicazione **Enel DIS 12/11/2015 0933770** acquisita al prot. n. 69310 del 12/11/2015, richiese alla Provincia di Lecce l'autorizzazione alla costruzione e all'esercizio di un elettrodotto aereo MT in agro di Nardò, che attraversa i terreni riportati nel catasto al foglio n. 100 p.lle 131 e 145, al foglio n. 106 p.lle 10, 12, 13, 16, 17, 18, 36, 47, 75, 135, 143, 163, 166, 172, 173, 174, 175, 176, 177, 178, 179, 198, 200, 201, 202, 241, 402, 404, 423, al foglio n. 107 p.la 1619 e al foglio n. 115 p.la 614, ai sensi dell'art. 5 della L. R. n. 25/2008, con dichiarazione di pubblica utilità ai sensi del R. D. n. 1775/1933 e dell'art. 52-bis del D.P.R. n° 327 del 08.06.2001 (**ENEL Pratica n. 956676**), al fine di potenziare la rete e fornire l'energia al cliente Gioventù Granata S.r.l. alla Via Penta snc;
 - la Enel Distribuzione S.p.a., con nota acquisita al prot. n. 71058 del 20/11/2015, inviò alla Provincia l'Attestazione di Conformità redatta ai sensi dell'art. 95, c. 2-bis, del D. Lgs. n. 259/2003 Codice comunicazioni elettroniche;
 - la Enel Distribuzione S.p.a., con nota **Enel DIS 09/12/2015 0999240**, chiese al Comune di Nardò di pubblicare per 20 giorni consecutivi l'avviso di avvenuta presentazione della suddetta istanza di autorizzazione alla costruzione ed esercizio dell'elettrodotto, già pubblicato sul BURP n. 154 del 26/11/2015, e di indicare successivamente se fossero stati depositati ricorsi e/o osservazioni da parte degli interessati;
 - la società Enel Distribuzione S.p.A. inoltrò **Avviso dell'avvio di procedimento ai sensi del D.P.R. n. 327/2001** alle ditte che non accettavano la sottoscrizione di servitù bonaria

(Manieri Egidio, Liquori Cosimo, De Matteis Francesca, Minisgallo Cosimo, Colopi Antonio, Colopi Maria, Andrisano Angela, Giuranna Francesco, Giuranna Gregorio, Alfieri Diana, Marinaci Rita, De Benedittis Cosimo, De Benedittis Espedito, De Benedittis Luigi, De Benedittis Rosaria, De Benedittis Salvatore, De Simone Antonietta, Pappadà Luciano, Spano Pietro, Climaco Clemente, Tarantino Elena, Luceri Lidia, Giuri Salvatore, Falconieri Maria Grazia, Bosco Vincenzo, Calcagnile Cosimo, Calcagnile Saverio) **con raccomandata A/R del 17/11/2015;**

- alcune delle suddette comunicazioni non sono state recapitate per irreperibilità del destinatario o per indirizzo insufficiente, pertanto, ai sensi dell'art. 14, c. 2, della L. R. n. 3 del 22 febbraio 2005, "Disposizioni regionali in materia di espropriazioni per pubblica utilità", la società ENEL Distribuzione S.p.A. ha effettuato gli stessi adempimenti **mediante avviso affisso per almeno venti giorni consecutivi all'Albo pretorio del Comune di Nardò e pubblicato sul sito informatico della Regione Puglia** (Bollettino Ufficiale della Regione Puglia n. 35 del 31/03/2016);
- il sig. Minisgallo Cosimo con nota del 03/12/2015, acquisita dalla Provincia al prot. n. 75606 del 15/12/2015, diffidò Enel Distribuzione dal realizzare il tratto di elettrodotto che avrebbe attraversato le particelle 402 e 404 del foglio di catasto n. 106 di sua proprietà, in quanto la fornitura di energia elettrica ad uso in un unico soggetto, la Gioventù Granata S.r.l., non era da considerarsi di pubblica utilità;
- Enel Distribuzione S.p.A., con nota Enel DIS 13/01/2016 - 0021406, rispose alle suddette osservazioni riferendo che la società è concessionaria dell'attività di distribuzione di energia elettrica con decreto del Ministero dell'Industria, del Commercio e dell'Artigianato del 28/12/1995, che in capo al concessionario incombe l'obbligo di connettere alle reti tutti i soggetti che ne facciano richiesta, senza compromettere la continuità del servizio e purché siano rispettate le regole tecniche e le deliberazioni emanate dall'Autorità per l'energia elettrica, che l'enel è obbligata ad assicurare la connessione e l'esercizio delle infrastrutture necessarie affinché il richiedente possa prelevare continuativamente l'energia dalla rete, e in tutto questo consiste la natura pubblicistica dell'intervento; infine, in merito alle specifiche modifiche da apportare al suolo di proprietà del sig. Minisgallo, la realizzazione della linea elettrica aerea non comporterà alcuna modifica, trattandosi esclusivamente di attraversamento aereo senza l'infissione di sostegni;
- La sig.ra Alfieri Diana, con nota del 16/12/2015, inviò ad Enel Distribuzione il suo diniego all'attraversamento della linea elettrica nel suo fondo, individuato in catasto al foglio n. 106, p.la n. 16, per una lunghezza di 56 metri e con infissione di un sostegno, avendo in passato già dato il consenso alla infissione di n. 2 sostegni nella stessa proprietà;
- Enel Distribuzione S.p.A., con nota Enel DIS 13/01/2016 - 0021404, rispose che la soluzione progettuale adottata rispondeva al criterio del minimo tecnico realizzabile e che non vi erano possibilità di interrimento della linea e che, al fine di ridurre al minimo l'impatto con la particella di terreno della sig.ra Alfieri, in fase di esecuzione dei lavori la società avrebbe provveduto ad installare il previsto sostegno verso il confine con la particella adiacente;
- successivamente furono acquisiti i seguenti nulla osta necessari alla costruzione dell'elettrodotto ai sensi dell'art. 5 della citata L. R. n. 25/2008, e furono trasmessi alla Provincia con nota **ENEL DIS 22/04/2016 - 0272671**, acquisita al prot. n. 22623 del 28/04/2016:

Comune di Nardò, Settore Urbanistica e Ambiente pratica n. 1255/15 nulla osta del 27/01/2016;

Ministero Beni e Attività Culturali - Soprintendenza Beni Archeologici Puglia prot. 3134 del 22/03/2016;

Comando Militare Esercito Puglia, prot. M-D E24472/0001973 del 02/02/2016;

Comando Aeronautica Militare, prot. M-D ABA001. 0001789 del 15/01/2016;

Marina Militare, prot. M-D MARSUD RG15 0043360 del 11/12/2015;

Visti:

- il disciplinare dei rapporti tra Provincia di Lecce ed Enel rep. N. 26150 del 04/06/2009;
- gli artt. 5 e 9 della L. R. n° 25/2008;
- che sussiste la competenza dirigenziale all'emissione del presente provvedimento ai sensi dell'art. 107 del D. Lgs. n. 267/2000;

Considerata la finalità pubblica dell'opera da eseguire, ai sensi del D.P.R. n. 327 del 08/06/2001,

DETERMINA

- **Autorizzare**, ai sensi dell'art. 6 della L. R. n° 5/2008, la società e-distribuzione S.p.a, con sede legale in Roma alla Via Ombrone n. 2, P. IVA 05779711000, alla costruzione e all'esercizio dell'elettrodotto elettrodotto aereo MT e della cabina di trasformazione MT/BT in agro di Nardò, che attraversa i terreni riportati nel catasto al foglio n. 100 p.lle 131 e 145, al foglio n. 106 p.lle 10, 12, 13, 16, 17, 18, 36, 47, 75, 135, 143, 163, 166, 172, 173, 174, 175, 176, 177, 178, 179, 198, 200, 201, 202, 241, 402, 404, 423, al foglio n. 107 p.la 1619 e al foglio n. 115 p.la 614, di cui alla **Pratica ENEL n. 956676**, al fine di potenziare la rete e fornire l'energia al cliente Gioventù Granata S.r.l. alla Via Penta snc;
- **dichiarare l'opera di pubblica utilità** ai sensi del R. D. n. 1775/1933 e dell'art. 52-bis del D.P.R. n° 327 del 08.06.2001, con le seguenti prescrizioni:
 - 1) il campo elettrico ed il campo magnetico generati dal flusso di energia nell'elettrodotto non dovranno mai superare i limiti fissati dagli artt. 3 e 4 del D.P.C.M. 8 luglio 2003;
 - 2) in caso di superamento dei suddetti limiti la società dovrà presentare un piano di risanamento ai sensi dell'art. 18 della L. R. n° 25 del 9 ottobre 2008;
 - 3) la società dovrà comunicare tempestivamente al competente Ufficio della Provincia la fine dei lavori di realizzazione dell'impianto e trasmettere la dichiarazione di conformità dell'opera agli elaborati tecnici progettuali, che sono allegati all'istanza trasmessa con la nota Enel DIS 09/06/2015 - 0502177, nonché la dichiarazione di conformità dell'opera alle norme tecniche vigenti, secondo quanto disposto dall'art. 16, c. 5, della L. R. n° 25 del 9 ottobre 2008;
- **trasmettere** il presente atto ai seguenti indirizzi:
 - società e-distribuzione S.p.a. **e-distribuzione@pec.e-distribuzione.it**
 - responsabile del procedimento **giuseppe.miglietta@e-distribuzione.com**
 - Ufficio Espropri del Servizio Viabilità ed Espropri - Provincia di Lecce


affinché:

- e-distribuzione S.p.a. comunichi l'adozione del presente provvedimento ai proprietari interessati ai sensi dell'art. 9, c. 6, della L. R. n. 25/2008;
- il competente Ufficio Espropri attivi la procedura di esproprio ai sensi dell'art. 9, c. 7, della L. R. n. 25/2008.
- pubblicare gli estremi del presente atto nella sezione trasparenza del sito internet dell'Ente ai sensi del D. Lgs. 14 marzo 2013 n. 33;
- avverso il presente provvedimento è ammesso il ricorso in via ordinaria al TAR Puglia entro 60 giorni o, in alternativa, ricorso straordinario al Capo dello Stato entro 120 giorni dalla sua notifica o comunque dalla sua piena conoscenza;

- Fare salve le autorizzazioni e le prescrizioni di competenza di altri Enti derivanti dalla legislazione vigente.

SERVIZIO TUTELA E VALORIZZAZIONE AMBIENTE
IL DIRIGENTE
(Ing. Dario Corsini)

STRALCIO PLANIMETRICO
COMUNE DI NARDÒ
Scala 1:2000

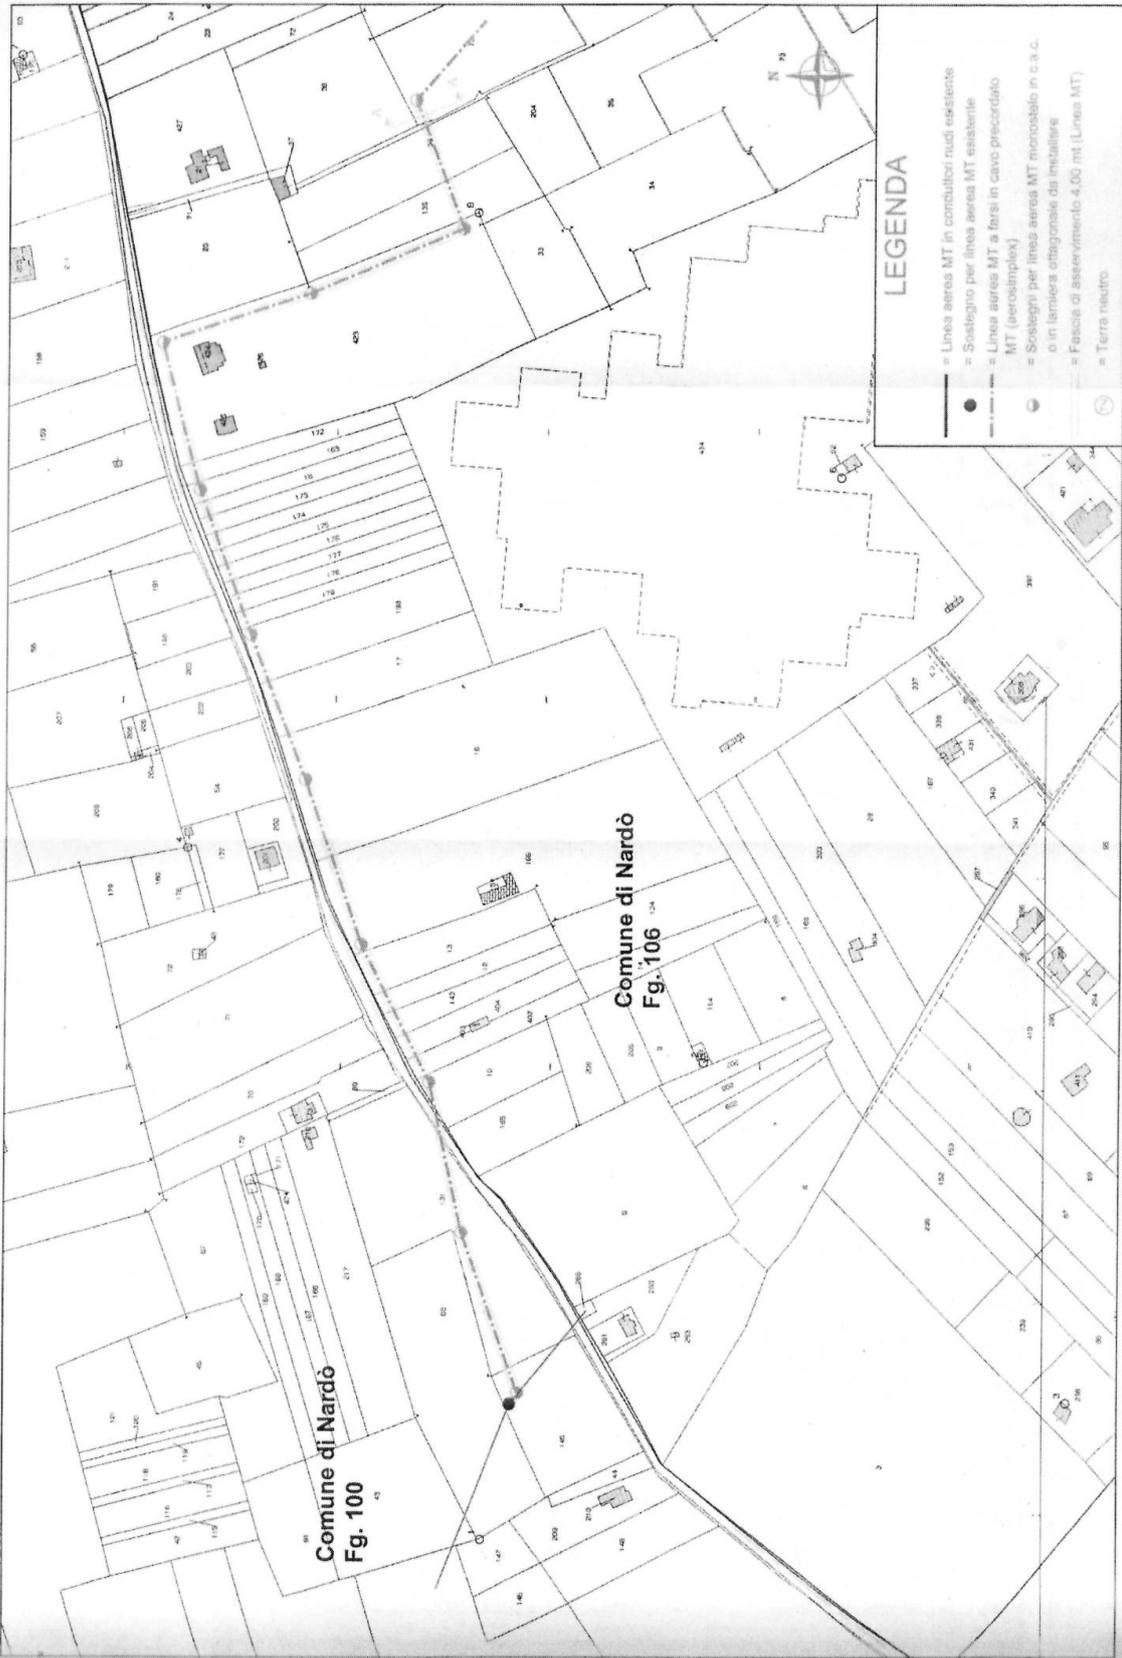

LEGENDA

- = Linea aerea MT in conduttori nudi esistente
- = Sostegno per linea aerea MT esistente
- = Linea aerea MT a fasci in cavo precordato MT (aerocomplex)
- = Sostegni per linea aerea MT monostabile in c.a.c. o in lamiera ortogonale di inchiostre
- = Fascia di asseveramento 4,00 mt (Linea MT)
- = Terra neutra

Elaborato da Studio Top/Consulting ed. Feb. 2011 (Comm. Territorio) Via L. Cadorna, 18 - 70045 Nardò (BR) e-mail: studio@topconsulting.it Tel. 0834/313000

VF00000

Catastino relativo a: NARDO': Costruzione linea MT aerea per fornitura e.e. utente GIOVENTU' GRANATA Srl in Via Penta snc.

ENEL S.p.A.

Zona di Lecce

N°	Identificativo Ditta censuaria		Agro at	Rip. Ar.	Fam. Ar.	Fam. Moss.	Pecore N°	Censura Assesata	Ses. Tipic.	Leno Bosco mc.	Pec. mc.	Fruca mc.	Vine Terreno /mq	Tab. UTE Anno	K	Autonomia Servizi di base	Magg. R. Agric.	Imposta mc. Lunare	ASS S N	Nome
	Ditta/Partita	Residenza																		
1	PARTITA Via Canonico Piccione n. 18 (LE) il 16/05/1936 Nardò (LE) Via Scapigliari n. 19 Nardò (LE) il 06/01/1964 Via Canonico Piccione n. 20 13/10/1970 Nardò (LE)		Nardò	3	100	145	1,16	12	4	1,67	2012	0,09	€ 24,75	50%	€ 37,13	S	ASSERVITO			
2	PARTITA MANIERI EGIDIO GIUSEPPE RAFFAELE nato a Nardò (LE) il 01/01/1953 Nardò (LE)		Nardò	3	100	131	1,16	116	4	1,67	2012	0,09	€ 115,07	50%	€ 172,60	N	NON ASSERVITO			
3	PARTITA LIQUORI COSIMO DAMIANO nato a Nardò (LE) il 17/10/1934 Nardò (LE)		Nardò	3	106	10	1,16	25	4	1,67	2012	0,09	€ 36,04	50%	€ 54,06	N	NON ASSERVITO			
5	PARTITA DE MATTEIS FRANCESCA nata a Galatina (LE) il 10/11/1946 MINIGALLO COSIMO nato a Nardò (LE) il 20/11/1945 Nardò (LE)		Nardò	3	106	402		11	4	1,67	2012	0,09	€ 9,55	50%	€ 14,33	N	NON ASSERVITO			
6	PARTITA DE MATTEIS FRANCESCA nata a Galatina (LE) il 10/11/1946 MINIGALLO COSIMO nato a Nardò (LE) il 20/11/1945 Nardò (LE)		Nardò	3	106	404		12	4	0,79	2012	0,07	€ 4,36	50%	€ 6,54	N	NON ASSERVITO			

ENEL S.p.A. Catastino relativo a: NARDO': Costruzione linea MT aerea per fornitura e.e. utente GIOVENTU' GRANATA Srl in Via Penta snc. VF00000
 Zona di Lecce

N°	Identificativo Ditta censuaria		Agro	Rip. Acc.	Fam. in Mass.	Pecunia N°	Conten. Annessa	S.m. in Tipol.	N°	Lato Bocco mt.	Pec. mt.	F. area mt.	V. area Terreno mt.	Tab. UTE Anno	K	Incassato Servizi in base al mese	Magg. R. Alloggio	Incassato da Finanziaria	ASSI S. R.	Note
	Ditta/Partita	Residenza																		
7	PARTITA	Via Canonico Piccione n. 4 Nardò (LE)	Nardò	3	106	143	Seminativo				13	4	0,79	2012	0,07	€ 4,72	50%	€ 7,09	N	NON ASSERVITO
8	PARTITA	Via Canonico Piccione n. 4 Nardò (LE)	Nardò	3	106	12	Vigneto				11	4	1,92	2012	0,09	€ 10,98	50%	€ 16,47	N	NON ASSERVITO
9	PARTITA	Via Roma n. 4 Nardò (LE)	Nardò	3	106	13	Seminativo				22	4	0,79	2012	0,07	€ 7,98	50%	€ 11,99	N	NON ASSERVITO
10	PARTITA	ANDRISANO ANGELA GIUSEPPINA nata a Manduria (TA) il 15/09/1933 GIURANNA FRANCESCO nato a Nardò (LE) il 20/01/1953	Nardò	3	106	166	Seminativo	ca c o met	1	1,16	49	4	0,79	2012	0,07	€ 24,69	50%	€ 37,04	N	NON ASSERVITO
11	PARTITA	GIURANNA GREGORIO nato a Nardò (LE) il 07/06/1959	Nardò	3	106	16	Seminativo	ca c o met	1	1,16	62	4	0,79	2012	0,07	€ 29,42	50%	€ 44,13	N	NON ASSERVITO
12	PARTITA	ALFIERI DIANA nata a Nardò (LE) il 10/10/1972	Nardò	3	106	17	Seminativo				27	4	0,79	2012	0,07	€ 9,81	50%	€ 14,72	N	NON ASSERVITO La proprietaria ha data la disponibilità alla firma, ma non si è mai fatta trovare per la firma
13	PARTITA	MARINACI RITA nata a Nardò (LE) il 23/05/1931	Nardò	3	106	198	Vigneto	ca c o met	1	1,16	28	4	1,92	2012	0,09	€ 44,43	50%	€ 66,65	S	ASSERVITO

ENEL SpA. Catastino relativo a: NARDO': Costruzione linea MT aerea per fornitura e.e. utente GIOVENTU' GRANATA Srl in Via Penta snc. VF00000
Zona di Lecce

N°	Identificativo Ditta catastale		Agro di	Rozz.	F.oss. Messa	P.oss. N°	C.oss. Asservite	S.oss. Tipol.	N°	L.oss. Bosco	F.oss. mt.	V.oss. Terreno mt.	T.oss. UTE Anno	K	I.oss. Superf. di area	M.oss. %	Asservite L.oss. Asservite	ASS. S	Note
	Ditta/Pertica	Residenza																	
14	PARTITA DE BENEDITTIS COSIMO DAMIANO nato a Nardò (LE) il 27/05/1959	Emigrato a Gubbio	Nardò	3	106	179	Vigneto			9	4	1,92	2012	0,09	€ 8,99	50%	€ 13,48	N	NON ASSERVITO
	DE BENEDITTIS ESPEDITO nato a Nardò (LE) il 04/10/1941	Via Giovanni XXIII n. 6 Nardò (LE)																	
	DE BENEDITTIS LUIGI GREGORIO nato a Nardò (LE) il 17/10/1954	Via S. Biagio n. 7 Bitetto (BA)																	
	DE BENEDITTIS ROSARIA ANNA nata a Nardò (LE) il 16/04/1944	Via Gallipoli n. 65 Nardò (LE)																	
	DE BENEDITTIS SALVATORE ANTONIO nato a Nardò (LE) il 16/09/1938	Via Balilla n. 27 Nardò (LE)																	
	DE SIMONE ANTONietta nata a Nardò (LE) il 20/12/1940	Via A. Pacinotti n. 6 Nardò (LE)																	
15	PARTITA DE SIMONE ANTONietta nata a Nardò (LE) il 20/12/1940	Via A. Pacinotti n. 6 Nardò (LE)	Nardò	3	106	178	Vigneto			9	4	1,92	2012	0,09	€ 8,99	50%	€ 13,48	N	NON ASSERVITO
	PAPPADA' LUCIANO DECIMO nato a Cursi (LE) il 05/05/1939																		
16	PARTITA DE SIMONE ANTONietta nata a Nardò (LE) il 20/12/1940	Via A. Pacinotti n. 6 Nardò (LE)	Nardò	3	106	177	Vigneto			7	4	1,92	2012	0,09	€ 6,99	50%	€ 10,48	N	NON ASSERVITO
	PAPPADA' LUCIANO DECIMO nato a Cursi (LE) il 05/05/1939																		
17	PARTITA DE SIMONE ANTONietta nata a Nardò (LE) il 20/12/1940	Via A. Pacinotti n. 6 Nardò (LE)	Nardò	3	106	176	Seminativo			8	4	0,79	2012	0,07	€ 2,91	50%	€ 4,36	N	NON ASSERVITO
	PAPPADA' LUCIANO DECIMO nato a Cursi (LE) il 05/05/1939																		

VF00000

Catastato relativo a: NARDO': Costruzione linea MT aerea per fornitura e.e. utente GIOVENTU' GRANATA Srl in Via Penta snc.

ENEL S.p.A.
Zona di Lecce

N°	Identificativo Ditta censuaria		Agro	Rov. Agr.	Fog. di Mass.	Fascia N°	Cens. Agr.	Soc. Agr.	Lao. Bocco	Pec. mt.	Farea mt.	Varea Termin. mt.	Tab. UTE Anno	K	Induzione Sostit. mt.	Magg. % Area	Esportazione %	KSE S	Mina
	Ditta/Parete	Realizzazione																	
18	PARTITA RONZINO MARINO nato a Nardò (LE) il 15/01/1927	Via Balilla n. 45 Nardò (LE)	Nardò	3	106	175	Vigneto			8	4	1,92	2012	0,09	€ 7,99	50%	€ 11,98	S	ASSERVITO
19	PARTITA RONZINO ANTONIO nato a Mantova (MN) il 06/06/1961	Via G. Serio n. 22 Nardò (LE)	Nardò	3	106	174	Vigneto			8	4	1,92	2012	0,09	€ 7,99	50%	€ 11,98	S	ASSERVITO
20	PARTITA DE VITIS RAFFAELA nata a Nardò (LE) il 15/11/1944	Via A. Genovesi n. 45 Nardò (LE)	Nardò	3	106	173	Vigneto			9	4	1,92	2012	0,09	€ 8,99	50%	€ 13,48	S	ASSERVITO
21	PARTITA SPANO PIETRO nato a Nardò (LE) il 26/06/1964	Via L. Negrelli n. 38 Nardò (LE)	Nardò	3	106	18	Vigneto			8	4	1,92	2012	0,09	€ 7,99	50%	€ 11,98	N	NON ASSERVITO
22	PARTITA CLIMACO CLEMENTE nato a Nardò (LE) il 17/09/1943	Berliner Platz n. 5 74072 Heilbronn (D)	Nardò	3	106	163	Seminativo	cac o met	1	10	4	0,79	2012	0,07	€ 10,52	50%	€ 15,78	N	NON ASSERVITO
23	PARTITA CLIMACO CLEMENTE nato a Nardò (LE) il 17/09/1943	Berliner Platz n. 5 74072 Heilbronn (D)	Nardò	3	106	172	Seminativo			10	4	0,79	2012	0,07	€ 3,63	50%	€ 5,45	N	NON ASSERVITO

VF000000

Catastino relativo a: NARDO': Costruzione linea MT aerea per fornitura e.e. utente GIOVENTU' GRANATA Srl in Via Penta snc.

ENEL S.p.A.
Zona di Lecce

N°	Identificativo Ditta catastario		Residenza	Agric. di	Cov. Agr.	Esp. in Mess.	Partic. N°	Cov. Area	Sov. Tipic.	N°	Lea. Bocco mt.	Pac. mt.	Fence mt.	Vale. Terreno mtq.	Tav. UTE Anno	K	Insieme S. mt. di area	Magg. % Area	Insieme vs Esistente	ASL	Nota
	Ditta/Partic.	Ditta/Partic.																			
24	PARTITA		Via C.da Carignano n. snc (LE) il 23/04/1960	Nardò	3	106	423		cac o met	3	1,16	230	4	0,79	2012	0,07	€ 104,24	50%	€ 156,36	N	NON ASSERVITO
25	PARTITA		Via Celso n. 19 (LE) il 27/02/1961	Nardò	3	106	135		Vigneto			21	4	1,92	2012	0,09	€ 20,97	50%	€ 31,45	N	NON ASSERVITO
26	PARTITA		Via Celso n. 19 (LE) il 27/02/1961	Nardò	3	106	36		Vigneto			30	4	1,92	2012	0,09	€ 29,95	50%	€ 44,93	N	NON ASSERVITO
27	PARTITA		Via E. Chiesa n. 10/A (LE) il 04/07/1957	Nardò	3	106	75		cac o met	2	1,16	100	4	0,79	2012	0,09	€ 54,64	50%	€ 81,96	N	NON ASSERVITO
28	PARTITA		Via Celso n. 19 (LE) il 27/02/1961	Nardò	3	106	47		cac o met	4	1,16	260	4	0,79	2012	0,07	€ 122,03	50%	€ 183,05	N	NON ASSERVITO
29	PARTITA		Via IV Novembre n. 61 (LE) il 23/06/1961	Nardò	3	106	200		Seminativo			34	4	0,79	2012	0,07	€ 12,36	50%	€ 18,53	S	ASSERVITO
30	PARTITA		Via IV Novembre n. 61 (LE) il 23/06/1961	Nardò	3	106	201		cac o met	1	1,16	36	4	0,79	2012	0,07	€ 19,97	50%	€ 25,95	S	ASSERVITO
31	PARTITA		Via E. Gioffreda n. 12 (LE) il 27/11/1967	Nardò	3	106	202		Seminativo			60	4	0,79	2012	0,07	€ 21,80	50%	€ 32,71	N	NON ASSERVITO

ENEL S.p.A. Catastino relativo a: NARDÒ: Costruzione linea MT aerea per fornitura e.e. utente GIOVENTU' GRANATA Srl in Via Penta snc. VF000000
 Zona di Lecce

Identificativo Ditta catastale		Residenza	Agro	Rm. Agr.	Facc. Mass.	Perim. N°	Cassa Assocata	Sua. Tipic.	N°	Lato Basso mt.	Pero. mt.	Fassa mt.	Venza Terreno mt.	Tab. UTE Anno	K	Trasmissione Sottos. a cura di	Magg. R. Anni	Trasmissione a	ASSI S. P.	Nota
N° Ditta/Partita	Ditta/Partita																			
32	PARTITA CALCAGNILE COSIMO GIUSEPPE nato a Nardò (LE) il 19/09/1950	Via F. Rismondo n. 62 Nardò (LE)	Nardò	3	106	241	Seminativo				6	4	0,79	2012	0,07	€ 2,18	50%	€ 3,27	N	NON ASSERVITO
	SAVERIO nato a Nardò (LE) il 05/10/1948	Via Caduti sul Lavoro n. 17/B Palermo (PA)																		
33	PARTITA CALCAGNILE COSIMO GIUSEPPE nato a Nardò (LE) il 19/09/1950	Via F. Rismondo n. 62 Nardò (LE)	Nardò	3	107	1619	Seminativo	cac o met	1	1,16	76	4	0,79	2012	0,07	€ 34,51	50%	€ 51,76	N	NON ASSERVITO
	SAVERIO nato a Nardò (LE) il 05/10/1948	Via Caduti sul Lavoro n. 17/B Palermo (PA)																		
34	PARTITA GIOVENTU' GRANATA Srl - Sportiva Dilettantistica con sede in Nardò	Via Penta n. snc Nardò (LE)	Nardò	3	115	614	Seminativo	cac o met	1	1,16	20	4	0,79	2012	0,07	€ 14,16	50%	€ 21,23	S	RICHIEDENTE
35	PARTITA																			

e-distribuzione

Mod. 24B - EP 0699 - ST3F
Mod. 01406 (EX W8910)
Lotto 34.309 Ed. 05/16

Posteitaliane

Stiamo spiacenti di non aver recapitato questo invio in quanto:

- è stato rifiutato l'indirizzo è insufficiente
- l'indirizzo è inesatto l'indirizzo è inesistente

Il destinatario è:

- irreperibile sconosciuto
- deceduto trasferito

Data..... Firma.....

Casella postale n. 229

Via Spoleto snc - 00711 Pomezia - Roma

Posta Raccomandata Pro

AR N.DAPY
00071 POMEZIA
RM

Posteitaliane



21.02.2017 09.32
Euro 005.25



Raccomandata AR

Spett.le

DE BENEDITTIS Cosimo Damiano
Via Giovanni XXIII, 6
73048 - Nardò (LE)

Raccomandata AR

Spett.le

DE BENEDITTIS Esmeralda



14191418814-5

Mod. 24B (EX W8910) EP 0699 - ST3F

e-distribuzione

Casella postale n. 229

Via Spoleto snc - 00711 Pomezia - Por



Deutsche Post

EINSCHREIBEN

RN 88 451 957 6DE



Zurück/Retour

Empfänger/Firma unter der angegebenen Anschrift nicht zu ermitteln

Incomu/Adresse insuffisante

Empfänger verzogen, Einwilligung zur Weitergabe der neuen Anschrift liegt nicht vor.

Déménagé

Annahme verweigert

Refusé

Nicht abgeholt

Non réclamé

Nicht zulässig

Non admis

Rücksendung an Spett.le

Registered Mail


AR N.DAPY

00071 POMEZIA RM

Poste italiane

21.02.2017 09.56

Euro 009.80

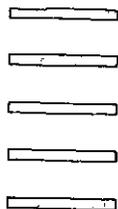

Raccomandata AR
Spett.le
TARANTINO Elena
Berliner Platz, 5
74072 Heilbronn (EE)
Germania

Incollare senza piegare / Coller sans plier

CN 07/BII

Mod. 01302A - Ed. 9/07 - EP142SEP1531 - St. H)
Servizio delle Poste
Service des Postes

Timbro dell'ufficio che rinvia l'avviso
Timbre du bureau renvoyant l'avis

A.R.
Prioritario / Prioritaire
Via Aerea / Par Avion

Da restituire a: / Renvoyer à:

Enel Italia Srl
C.P. 222
Via Spoleto, SNC
00071 Pomezia (RM)

* Questo avviso potrà essere firmato dal destinatario o, se i regolamenti del paese di destinazione lo prevedono, da altra persona autorizzata. / Cet avis pourra être signé par le destinataire ou, si les règlements du pays de destination le prévoient, par une autre personne autorisée.

AVISO di ricevimento/odi consegna/di pagamento/d'iscrizione
AVIS de réception/de livraison/de paiement/d'inscription

Posteitaliane ITALIE

E-DIS-20/02/2017-0105148 (22784674)



TARRANTINO ELENA
BERLINER PLAZ, 5
HEILBRONN
74072 - (EE)



N° invio N° de l'envoi RA 7960 0549 6 IT

Da compilare a destinazione / A remplir par le bureau de destination
L'invio sopra indicato è stato debitamente
L'envoi mentionné ci-dessus a été dûment

Remesso Rimesso Pagato Accreditato su CCP
Firma* - Signature*

Nome del destinatario in stampatello (o altro mezzo chiaro di identificazione)*
Nom du destinataire en lettres majuscules (ou autre moyen clair d'identification)*

Incollare senza piegare / Coller sans plier

Da compilare a cura del mittente
A remplir par l'expéditeur

compilazione a cura del mittente

Raccomandata Pacco

Assicurata Euro _____

14191418814-5



E-DIS-20/02/2017-0105447 (22779021)




DE BENEDITTIS COSIMO DAMIANO
 VIA GIOVANNI XXIII, 6
 NARDO
 73048 - (LE)



al mittente _____

Firma dell'incaricato alla distribuzione

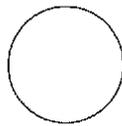

Firma per esteso del ricevente
(Nome e Cognome)

Data

Consegna effettuata ai sensi dell'art. 21 della Delibera AGCom 385/12/CONS del 20 giugno 2013:

- Inviati multipli a un unico destinatario
- Sottoscrizione rifiutata

Bollo dell'ufficio di distribuzione