

ENEL DISTRIBUZIONE

Autorizzazione costruzione ed esercizio linea elettrica. Pratica 1282380.

Raccomandata AR
Spett.le
Sig.ra IACCARINO GIULIANA
Via Putignani Snc
73047 MONTERONI DI LECCE LE

Oggetto: **[Pratica 1282380 da citare sempre nella risposta]**

Procedimento autorizzativo per la costruzione ed esercizio di una linea elettrica interrata MT in sostituzione di un tratto di linea aerea MT esistente a seguito richiesta del Comune di Arnesano in via S. Fitto, in agro del Comune di Arnesano e del Comune di Monteroni di Lecce (LE).

AUTORIZZAZIONE PER PUBBLICA UTILITA' - AVVISO DI AVVIO DEL PROCEDIMENTO ai sensi del D.P.R. 8 giugno 2001 n.327 e L.R. n.25 del 25/10/2008

Ai sensi dell'art.52 quater del D.P.R. dell' 8 giugno 2001, n.327 e dell'art.9 della L.R. n.25 del 25/10/2008 e successive modificazioni, **e-distribuzione S.p.A.** - Infrastrutture e Reti Italia - Macro Area Territoriale Sud - Zona Lecce-Maglie - Sede di Lecce in via Potenza, 8 - 73100 Lecce, avvisa che ha presentato istanza alla Provincia di Lecce per l'**AUTORIZZAZIONE ALLA COSTRUZIONE E L'ESERCIZIO** con **DICHIARAZIONE DI PUBBLICA UTILITÀ** dell'impianto in oggetto, il tutto ai fini dell'asservimento coattivo dei suoli occorrenti.

La richiesta, corredata dallo schema dell'atto di approvazione e di una relazione sommaria indicante la natura e lo scopo, nonché del progetto dell'opera, gli elaborati e documenti occorrenti, la descrizione dell'area da asservire (tra le quali è ricompresa l'area di proprietà di codesta Ditta riportata in catasto al Foglio n.1 - Particella n.201 in agro di **Monteroni di Lecce**) sono stati presentati in data **03/10/2017** presso il Servizio Ambiente della Provincia di Lecce.

Codesta Ditta potrà formulare le proprie osservazioni entro il termine perentorio di giorni 30 dalla ricezione del presente avviso al suddetto Ufficio della Provincia di Lecce, in qualità di ente Autorizzante.

Informiamo la S.V., altresì, che qualora lo volesse, siamo disponibili alla costituzione bonaria della servitù di elettrodotto. In tal caso Vi preghiamo, sempre entro il termine di giorni 30 dal ricevimento della presente, di contattare il ns. Sig. Giuseppe Miglietta al numero di tel. 0832 518534, cell. 328 0427970.


Si avvisa inoltre la S.V. che, ove non sia più Proprietaria del fondo in questione, è tenuta, ai sensi dell'art. 3 comma 3 D.P.R. 8 giugno 2001, n° 327, a darne comunicazione, entro e non oltre giorni 30, all'Autorità espropriante o alla scrivente, indicando il nuovo proprietario o comunque fornendo copia degli atti in Vostro possesso, utili a ricostruire le vicende dell'immobile.

Il progetto è consultabile da Lunedì a Venerdì dalle ore 9,00 alle ore 12,00, presso la Provincia di Lecce - Servizio Appalti ed Espropri - Via Botti, 1 - 73100 Lecce.

La planimetria allegata ha scopo solo indicativo in quanto la rappresentazione grafica non è in scala.

Vincenzo Antonio Masciave'
Il Responsabile

STRALCIO PLANIMETRICO
COMUNE DI ARNESANO - MONTERONI DI LECCE
Scala 1:2000

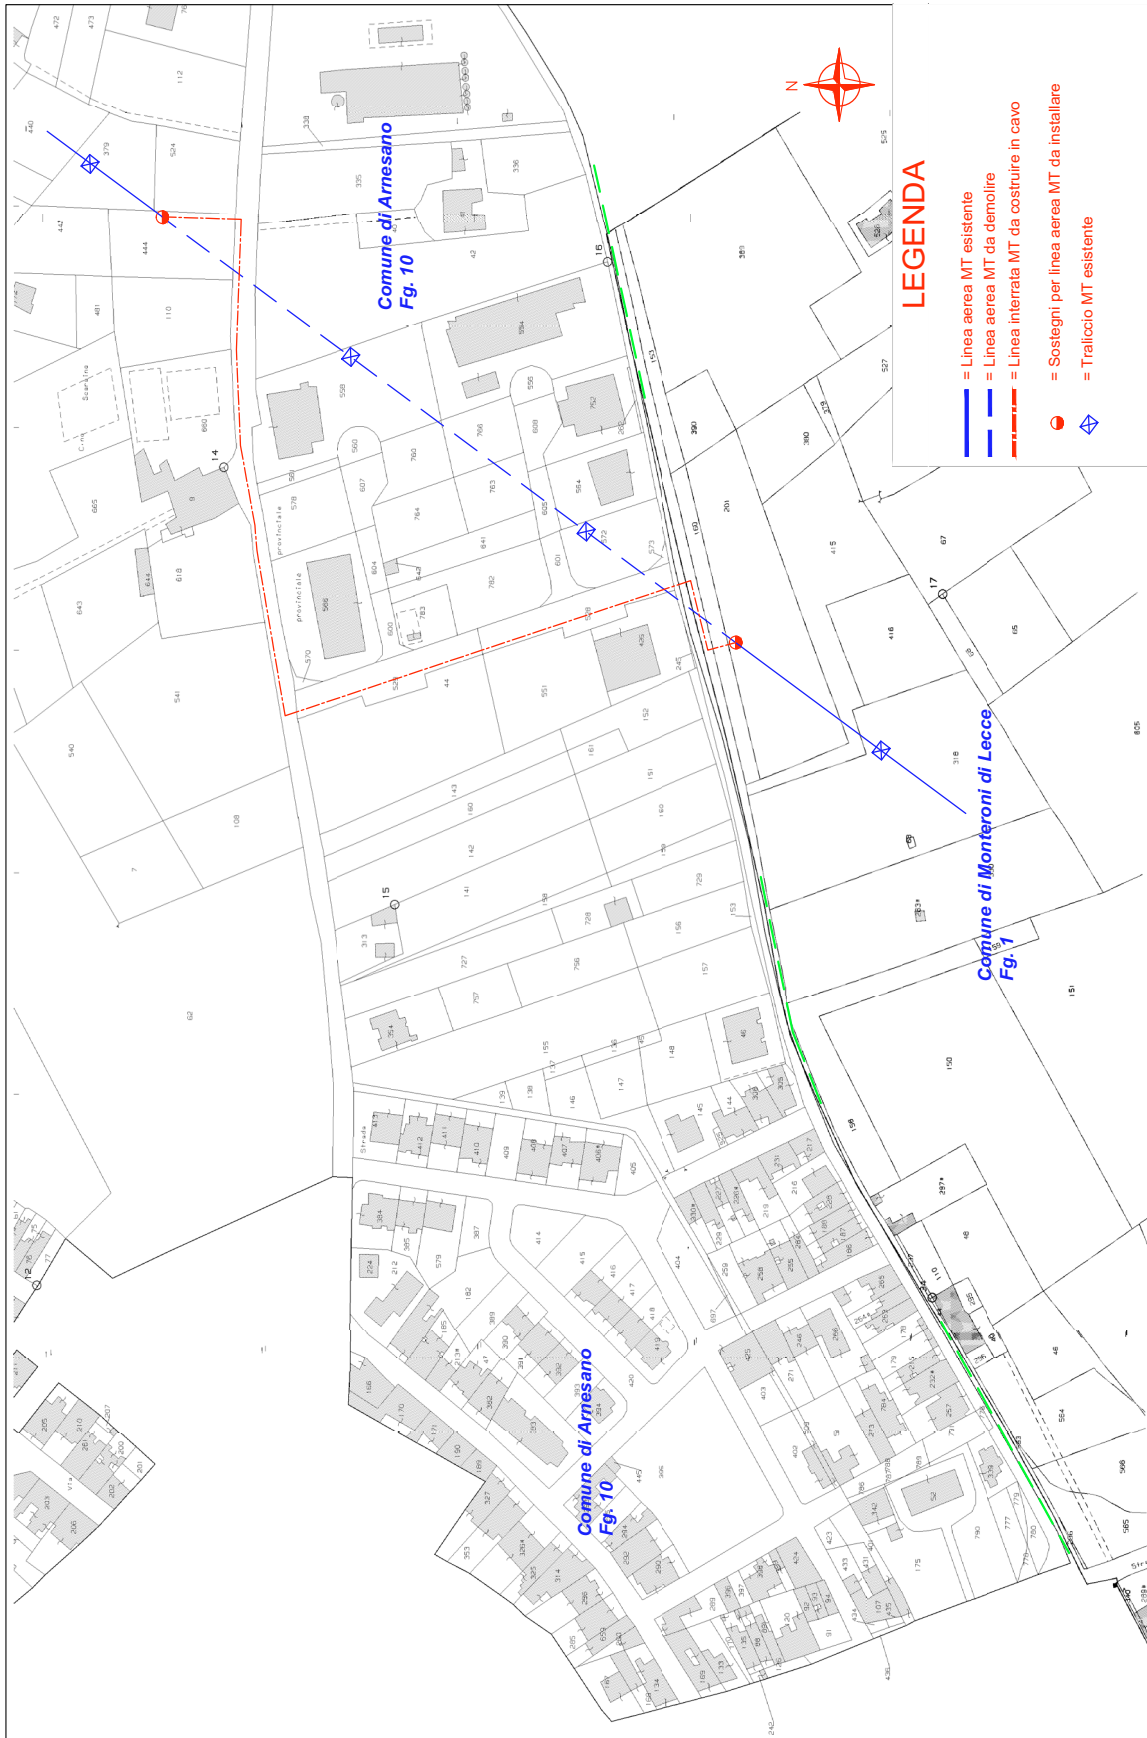

e-distribuzione

Casella postale n. 229
Via Spoleto snc - 0071 Pomezia - Roma

Posteitaliane

Mod. 248 - Cod. 8910
Lotto C11826 - Ed.09/06

Pro
Siamo spiacenti di non aver recapitato
questo **invio in quanto:**


- è stato rifiutato l'indirizzo è insufficiente DAPY
- l'indirizzo è inesatto l'indirizzo è inesistente

Il destinatario è:

- irreperibile sconosciuto
- deceduto trasferito


30 GEN. 2018

Data Firma

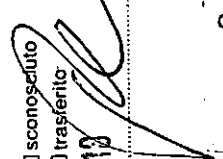

Read MP24 (E-WB210)
EPOX/EP-MS (S 14)

Posteitaliane

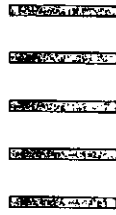

22.01.2018 09.36
Euro 004.10



-----mandata AR

Spett.le
Sig.ra IACCARINO GIULIANA
Via Putignani Snc
73047 MONTERONI DI LECCE LE

Avviso di ricevimento

compilazione a cura del mittente

<input type="checkbox"/> Raccomandata	<input type="checkbox"/> Pacco
<input type="checkbox"/> Assicurata	Euro _____

Data di spedizione _____ Dall'ufficio di _____

14189145388-6



E-DIS-20/01/2018-0042640 (24086194)



Destinatario _____
 Via _____
 C.A.P. _____


IACCARINO GIULIANA
VIA PUTIGNANI SNC
MONTERONI DI LECCE
73047 - (LE)



Firma per esteso del mittente
(Nome e Cognome)

Consegna effettuata ai sensi dell'art. 21 della Delibera AGCom 385/12/CONS del 20 giugno 2013:
 • Invi multipli a un unico destinatario
 • Sottoscrizione rifiutata

_____ ione

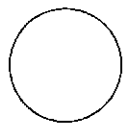

Bollo dell'ufficio
di distribuzione