

ENEL DISTRIBUZIONE

**Rende Noto. Autorizzazione costruzione ed esercizio elettrodotto. AUT\_1666784.**

Oggetto: AUT\_1666784 da citare nell'oggetto delle risposte

Procedimento autorizzativo per la costruzione ed esercizio di elettrodotto in cavo aereo BT a 0,380 kV per allacciamento di una nuova fornitura cliente DE DONNO Anna Maria ed il potenziamento rete lungo la S.P. 362 in Loc. Masseria Scorpa nel Comune di Supersano.  
Codice SGQ LF0000094059144

L'e-distribuzione - Gruppo Enel - Divisione Infrastrutture e Reti - Macro Area Territoriale Sud - sede di Lecce - via Potenza,8 - 73100 LECCE

### RENDE NOTO

che con istanza **prot. E-DIS-24/04/2018-0251943** indirizzata all'Ufficio Servizio Ambiente della Provincia di Lecce, ha chiesto ai sensi del vigente T.U. n°1775 sulle Acque e sugli Impianti elettrici, approvato con R.D. 11.12.33 e L.R n°25 del 09.10.08., l'autorizzazione a costruire ed esercire, con efficacia di dichiarazione di pubblica utilità, ex art. 16, comma 1, D.P.R. 327/2001 ed il rilascio del Decreto di Asservimento Coattivo in via d'Urgenza (art.22 del D.P.R. n° 327/01) del seguente impianto, da citare come oggetto della pubblicazione:

**AUT\_1666784 da citare nell'oggetto delle risposte**

**Procedimento autorizzativo per la costruzione ed esercizio di elettrodotto in cavo aereo BT a 0,380 kV per allacciamento di una nuova fornitura cliente DE DONNO Anna Maria ed il potenziamento rete lungo la S.P. 362 in Loc. Masseria Scorpa nel Comune di Supersano.**

**Codice SGQ LF0000094059144**

La costruzione della suddetta linea interesserà i terreni allibrati in catasto del **Comune di Supersano (LE)** come qui di seguito:

- Foglio 13 p.lla 127
- Foglio 13 p.lle 128
- Foglio 13 p.lle 129
- Foglio 13 p.lle 130
- Foglio 13 p.lle 131
- Foglio 13 p.lle 50
- Foglio 13 p.lle 44


Le opposizioni, le osservazioni e comunque le condizioni a cui dovrà essere eventualmente vincolata la richiesta di autorizzazione, dovranno essere presentate dagli aventi interesse, alla succitata Provincia di Lecce entro 30 giorni dalla data di pubblicazione del presente avviso.

Gli atti e i documenti presentati con l'istanza possono essere visionati presso la Provincia di Lecce - Ufficio Servizio Ambiente - Via Botti n°1 - 73100 Lecce (LE).

Allegati:

- Planimetria su base catastale dell'opera

Enrica Irene Sanguedolce  
Un Procuratore

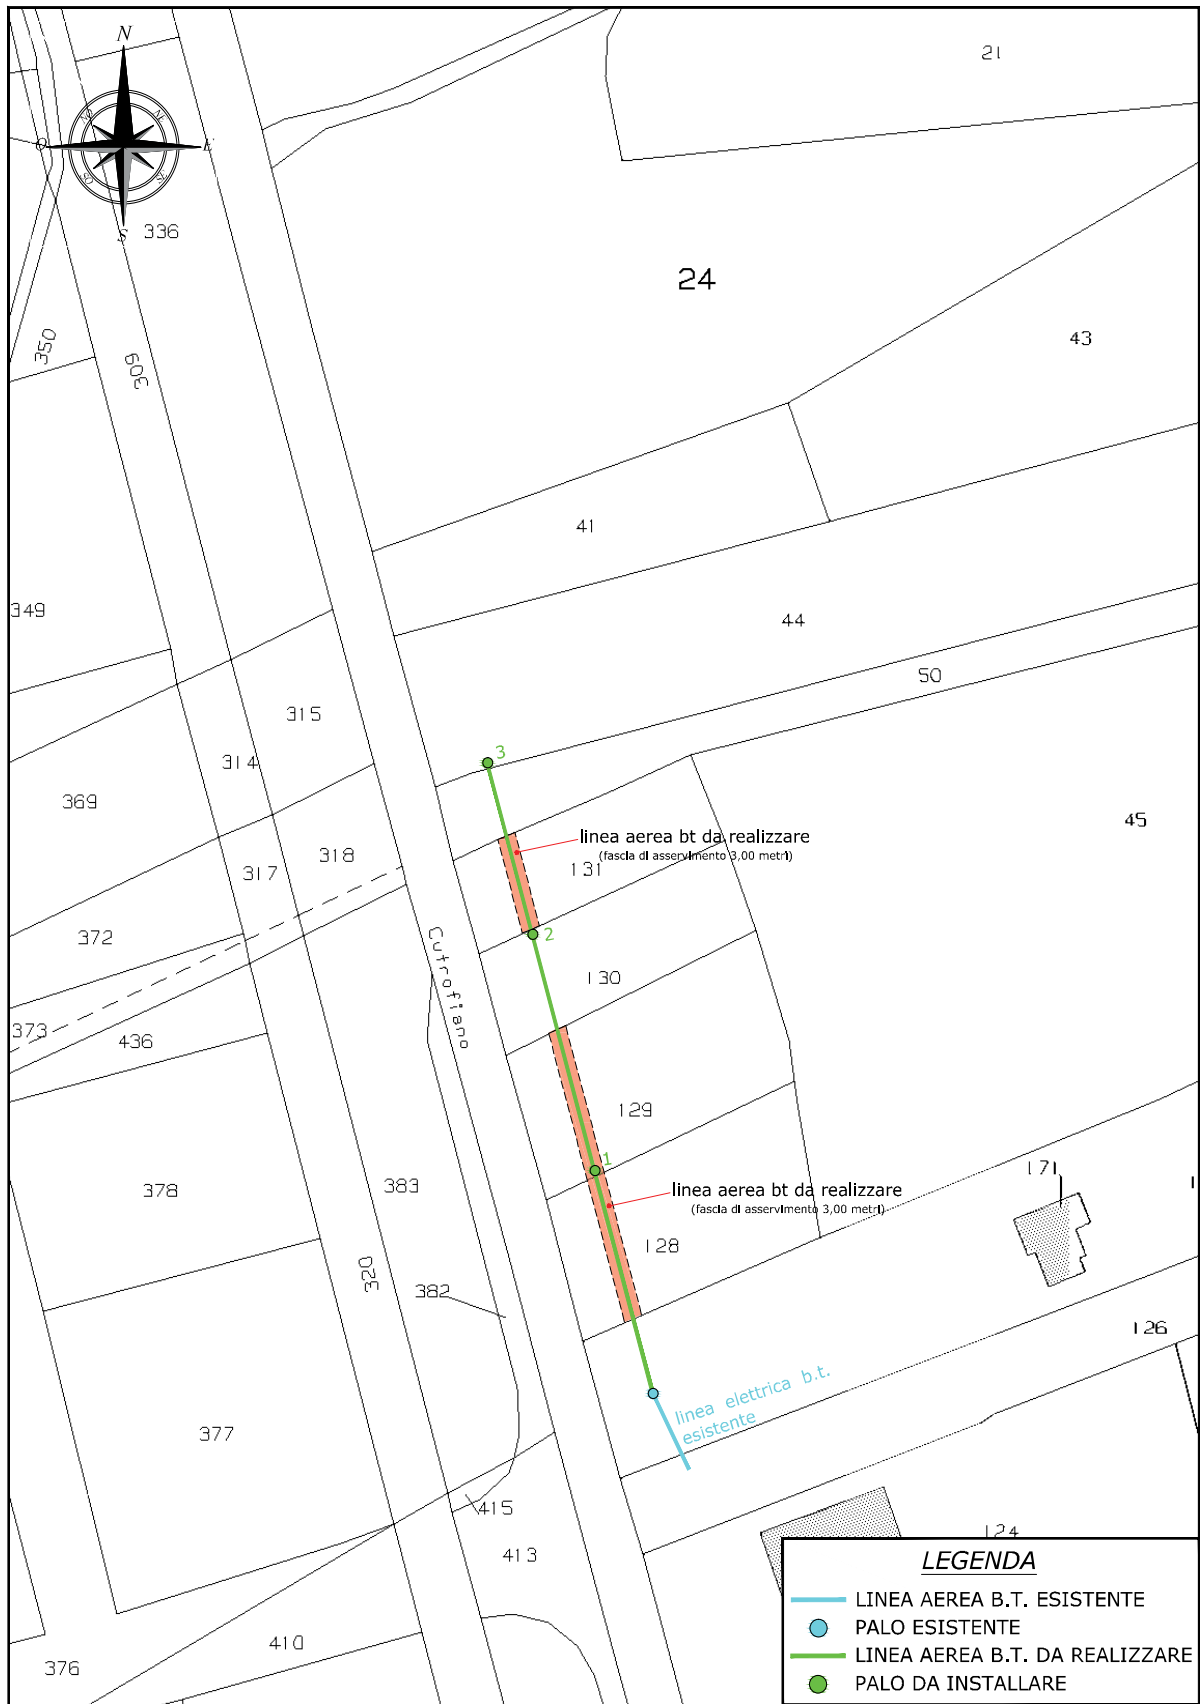

Comune di SUPERSANO

CATASTALE FOGLIO 13

scala 1:1.000

Studio Tecnico -- Ing. Sergio Cesari - PEC: sergio.cesari@ingpec.eu