

ENEL DISTRIBUZIONE

**Autorizzazione costruzione ed esercizio linea elettrica aerea BT con dichiarazione di pubblica utilità. Pratica n. 1257128.**

Raccomandata AR  
Spett.le  
FARINA ROMOLO  
Via Algeria, 20  
44022 Comacchio FE

Oggetto: **AUT\_1257128 (da citare sempre nella corrispondenza)**

**AVVISO DEL DECRETO DI AUTORIZZAZIONE PER LA COSTRUZIONE E L'ESERCIZIO DI IMPIANTO ELETTRICO R.D. 11/12/1933 n° 1775 - T.U. Acque e Impianti Elettrici e DICHIARAZIONE DI PUBBLICA UTILITA' - ATTO DI OFFERTA DELLA INDENNITA' PROVVISORIA art.16, comma 1, D.P.R. 327/2001.**

**Procedimento autorizzativo per la costruzione ed esercizio di una linea elettrica aerea BT per potenziamento rete in c.da Cilona snc e fornitura di energia elettrica al cliente D'Amicis Maria, in agro di Neviano (LE).**

**Codice SGQ VF0000052244444**

Ai sensi dell'art.17, comma 2, art.20, e art.22/bis del D.P.R. 8 giugno 2001, n.327 e successive modificazioni, E-Distribuzione S.p.A. - Infrastrutture e Reti Italia - Distribuzione Territoriale Rete Puglia e Basilicata - Progettazione Lavori e Autorizzazioni, società con unico socio di ENEL S.p.A. e al cui coordinamento e controllo è soggetta, in qualità di promotore della procedura espropriativa ai fini della imposizione coattiva della servitù sui suoli interessati dalla realizzazione della opera in oggetto,

#### AVVISA

- che, con Atto di Determinazione n°1002 del 03 luglio 2018 l'Amministrazione Provinciale di LECCE, ha decretato l'**AUTORIZZAZIONE PER LA COSTRUZIONE E L'ESERCIZIO DI IMPIANTO ELETTRICO**;
- che tale impianto è stato **DICHIARATO DI PUBBLICA UTILITÀ** a termine di legge;
- che le aree di Vostra proprietà interessate all'intervento in programma, hanno le caratteristiche indicate nell'allegato elenco dei beni da asservire al n.2.

Tutti i documenti relativi al procedimento sono depositati presso gli Uffici dell'Amministrazione Provinciale di LECCE e restano a Vostra disposizione perché possiate visionarli.

La S.V. potrà, nei 30 gg successivi alla notifica della presente, presentare presso la Provincia osservazioni scritte anche corredate da documenti utili, ovvero prendere contatto con questa Società al fine di convenire la cessione volontaria dell'immobile in questione.

Per tale evenienza, poiché dalla visura catastale emerge che i fondi di che trattasi hanno le caratteristiche come da elenco allegato, presumiamo che la indennità determinata in via d'urgenza sarà liquidata in complessivi € 6,51 e che la scrivente sin d'ora **offre** (importo da suddividere in quota parte fra gli aventi diritto).

Trascorso inutilmente tale periodo, ai sensi dell'art.22/bis del D.P.R. 8 giugno 2001, n.327 e successive modificazioni, daremo corso alla richiesta del Decreto di Asservimento Coattivo, con determinazione urgente

della indennità e la successiva occupazione dei su citati fondi.  
Restando in attesa di un cenno di conferma e riscontro porgiamo distinti saluti.

Per eventuali ulteriori informazioni il referente della pratica autorizzativa è Giuseppe Miglietta 0832 518534, cell. 3280427970 - e-mail giuseppe.miglietta@e-distribuzione.com).

Allegati:

Copia decreto di autorizzazione;

Copia planimetria;

Copia elenco ditte

**Enrica Irene Sanguedolce**

Il Responsabile



## PROVINCIA DI LECCE

### S720 AMBIENTE E SVILUPPO STRATEGICO DEL TERRITORIO

#### SERVIZIO TUTELA E VALORIZZAZIONE AMBIENTE

C. R. 723

Protocollo Generale degli  
Atti di Determinazione n 1002 del 03/07/2018

**OGGETTO:** AUTORIZZAZIONE ALLA COSTRUZIONE ED ESERCIZIO DI UN ELETTRODOTTO AEREO BT IN AGRO DI NEVIANO, AI SENSI DELL'ART. 5 DELLA L. R. N. 25/2008, CON DICHIARAZIONE DI PUBBLICA UTILITÀ AI SENSI DEL R. D. N. 1775/1933, PER ALLACCIAMENTO AL CLIENTE D'AMICIS MARIA. PRATICA ENEL N. 1257128 – CONTRADA CILONA - NEVIANO.

SERVIZIO TUTELA E VALORIZZAZIONE AMBIENTE

IL DIRIGENTE

**Vista** la Deliberazione di C.P. n. 72 del 21 dicembre 2017 con la quale è stato approvato il Piano Esecutivo di Gestione per l'esercizio 2017, affidando le dotazioni finanziarie previste dal Piano medesimo ai Responsabili dei Servizi per l'assunzione dei relativi atti di gestione, secondo quanto stabilito dal D.Lgs. n. 267 del 18.8.2000 e dal vigente Regolamento di Contabilità;

**Visto** il Decreto del Ministero dell'Interno del 9 febbraio 2018 con il quale è stato ulteriormente differito al 31 marzo 2018 il termine ultimo per la deliberazione del Bilancio di Previsione per gli esercizi 2018/2020. Poiché alla data del 31 marzo 2018 non si è provveduto ad approvare il Bilancio di Previsione, ai sensi dell'articolo 163 comma 2 del D.Lgs. 267/2000, "è consentita esclusivamente una gestione provvisoria nei limiti dei corrispondenti stanziamenti di spesa dell'ultimo bilancio approvato per l'esercizio cui si riferisce la gestione provvisoria. Nel corso della gestione provvisoria l'ente può assumere solo obbligazioni derivanti da provvedimenti giurisdizionali esecutivi, quelle tassativamente regolate dalla legge e quelle necessarie ad evitare che siano arrecati danni patrimoniali certi e gravi all'ente. Nel corso della gestione provvisoria l'ente può disporre pagamenti solo per l'assolvimento delle obbligazioni già assunte, delle obbligazioni derivanti da provvedimenti giurisdizionali esecutivi e di obblighi speciali tassativamente regolati dalla legge, per le spese di personale, di residui passivi, di rate di mutuo, di canoni, imposte e tasse, ed, in particolare, per le sole operazioni necessarie ad evitare che siano arrecati danni patrimoniali certi e gravi all'ente.";

- **Visto** il T. U. delle leggi sulle acque e sugli impianti elettrici approvato con il R. D. n. 1775 del 11/12/1933;
- **Visto** il D.P.R. n° 327 del 08.06.2001, "Testo unico sulle espropriazioni per pubblica utilità";
- **Vista** la L. R. n° 25 del 9 ottobre 2008 "Norme in materia di autorizzazione alla costruzione ed esercizio di linee e impianti elettrici con tensione non superiore a 150.000 Volt";

**Premesso che:**

- l'art. 36 del **D. Lgs. N° 96 del 30/03/1999** dispone che "Sono esercitate dalle Province le funzioni amministrative in materia di opere pubbliche relative all'autorizzazione alla costruzione di elettrodotti con tensione normale sino a 150 kV";

- **l'art. 4, c. 1, lett. b), p.to 4, della L. R. n° 20 del 30 novembre 2000** "Conferimento di funzioni e compiti amministrativi nelle materie delle opere pubbliche, viabilità e trasporti", così come modificato dall'art. 27, c. 4, della L. R. n° 13/2001, **e l'art. 5, c. 1, lett. a) della L. R. n° 5/2002** "Norme transitorie per la tutela dall'inquinamento elettromagnetico prodotto da sistemi di telecomunicazioni e radiotelevisivi operanti nell'intervallo di frequenza fra 0 Hz e 300 GHz", **delegano alla Provincia** le funzioni amministrative relative alle autorizzazioni inerenti la costruzione e l'esercizio di elettrodotti con tensione sino a 150 kV e relative varianti;
- la **Legge 22 febbraio 2001, n° 36** "Legge quadro sulla protezione dalle esposizioni a campi elettrici, magnetici ed elettromagnetici", **all'art. 4, c. 1, lett. a), dispone che siano rispettati dei limiti di esposizione**, e fissa dei valori di attenzione e degli obiettivi di qualità, per i valori di campo elettromagnetico, stabilisce, inoltre, alla successiva **lett. h), la previsione di fasce di rispetto per gli elettrodotti**, all'interno di tali fasce di rispetto non è consentita alcuna destinazione di edifici ad uso residenziale, scolastico, sanitario ovvero ad uso che comporti una permanenza non inferiore a quattro ore, così come stabilito anche nel D. P. C. M. dell'8 luglio 2003;
- la **L. R. n° 25 del 9 ottobre 2008 "Norme in materia di autorizzazione alla costruzione ed esercizio di linee e impianti elettrici con tensione non superiore a 150.000 Volt"** disciplina l'esercizio di funzioni amministrative di competenza regionale, già attribuite alle amministrazioni provinciali dalla normativa sopra richiamata, in materia di costruzione ed esercizio delle linee e impianti per il trasporto, la trasformazione e la distribuzione di energia elettrica, comunque prodotta, al fine di assicurare:
  - a) la tutela della salute e dell'incolumità della popolazione;
  - b) la tutela dell'ambiente e del paesaggio e promuovere l'innovazione tecnologica e le azioni di risanamento volte a minimizzare l'intensità e gli effetti dei campi elettrici, magnetici ed elettromagnetici secondo le migliori tecnologie disponibili, nel rispetto delle norme di principio del legislatore nazionale;
  - c) il rispetto delle prescrizioni tecniche per la sicurezza e la regolarità dell'esercizio;
- l'art. 4 della suddetta L. R. n° 25/2008 definisce i titoli abilitativi alla costruzione e all'esercizio di linee e impianti elettrici:
  - 1. la costruzione e l'esercizio di linee e impianti elettrici con le relative opere accessorie, di cui alla presente legge, salvo quanto previsto dai commi successivi, è soggetta ad autorizzazione;
  - 2. sono soggette alla sola denuncia di inizio lavori la costruzione e l'esercizio delle linee e degli impianti elettrici:
    - a) con tensione nominale superiore a 1.000 V e fino 20.000 V la cui lunghezza non sia superiore a 2.000 metri (m);
    - b) in cavo sotterraneo con tensione nominale superiore a 1.000 V e fino a 20.000 V, di qualunque lunghezza, da realizzarsi su sedi stradali, suoli pubblici o privati previa acquisizione del consenso dei proprietari;
    - c) le opere accessorie;
- l'art. 5 della L. R. n° 25/2008 disciplina i contenuti tecnici le modalità di presentazione della domanda di autorizzazione; ai sensi del c. 4, il richiedente è tenuto a trasmettere, per il rilascio del parere di competenza, copia della domanda di autorizzazione, corredata del piano tecnico e degli ulteriori elaborati necessari, ai comuni interessati, anche per la valutazione degli aspetti urbanistici, e alle altre amministrazioni ed enti di cui agli articoli 111 e 120 del Regio Decreto n. 1775 dell'11 dicembre 1933; nel caso di aree sottoposte a vincolo, la domanda deve essere integrata con la documentazione richiesta dalla specifica normativa disciplinante il vincolo;
- l'art. 9, c. 1, della L. R. n° 25/2008, dispone che "qualora il richiedente intenda ottenere con l'autorizzazione di cui alla presente legge anche la dichiarazione di pubblica utilità

nonché, ove previsto dalla legge, l'apposizione del vincolo preordinato all'esproprio, la documentazione prevista dal comma 1 dell'articolo 5 deve contenere anche l'indicazione delle aree interessate dagli impianti e l'indicazione dei proprietari catastali";

- la società **e-distribuzione S.p.A.** con la nota E-DIS 08/11/2017 – 0662757, acquisita al **prot. n. 67944 del 09 novembre 2017, chiese l'avvio del procedimento di autorizzazione** per la costruzione e l'esercizio della linea elettrica aerea BT, con dichiarazione di pubblica utilità ai sensi del R. D. n. 1775/1933 e dell'art. 52-bis del D.P.R. n° 327 del 08.06.2001, per il potenziamento della rete e la fornitura di energia elettrica al cliente D'Amicis Maria presso la Contrada Cilona in agro di Neviano (**ENEL Pratica n. 1257128**);
- la linea elettrica aerea a bassa tensione avrà una lunghezza di circa 380 metri, sarà costituita da cavo quadripolare ad elica visibile in Al 3 x 35 mm + 1 x 54,6 mm, isolato con guaina in polietilene reticolato e sottoguaina in PVC, sarà sostenuto da otto pali, uno esistente e sette di nuova installazione (monostelo in lamiera ottagonale di altezza 10 metri), **attraverserà la proprietà dei sigg.ri:**

n.	ditta	comune	foglio	particella
<b>1</b>	Giorgino Andrea	Neviano	11	382
	Sangalli Antonietta	Neviano	11	382
<b>2</b>	Farina Romolo	Neviano	11	310
<b>3</b>	Maritati Salvatore	Neviano	11	384
<b>4</b>	Maritati Salvatore	Neviano	11	383
<b>5</b>	D'Amicis Maria	Neviano	11	174

- **le suddette proprietà, dalla n. 1 alla n. 4 sono da asservire;**
- **la società e-distribuzione S.p.A.** pubblicò sul **B.U.R.P. n. 133 del 23/11/2017** l'avviso dell'avvio del procedimento autorizzativi per l'elettrodotto in oggetto, con asservimento coattivo di una fascia di terreno larga metri 3, che attraverserà le particelle n. 174, 310, 382, 383, 384 del Foglio n. 11;
- **la società e-distribuzione S.p.A.** notificò alle ditte interessate l'avvio del procedimento con lettera raccomandata A. R. del 16/11/2017;
- **la società e-distribuzione S.p.A notificò l'avviso al sig. Farina Romolo tramite pubblicazione sul B.U.R.P. n. 38 del 15/03/2018, poiché risultava irreperibile all'ufficiale incaricato di consegnare la Raccomandata A. R.;**
- dalla data di ricevimento della suddetta notifica (01/12/2017), sono pervenute solamente **le osservazioni del sig. Maritati Salvatore**, il quale con nota PEC del 22.12.2017 manifestò ad e-distribuzione la sua opposizione all'esproprio, chiedendo che il tracciato dell'elettrodotto fosse spostato fuori dalla sua proprietà;
- **la società e-distribuzione S.p.A.** alle suddette osservazioni rispose, con la nota E-DIS-13032018-0161172 del 13 marzo 2018, che l'intervento progettato risponde al minimo tecnico, obbedendo ai criteri tecnico-economici e opportunità suggerite dallo stato dei luoghi, e che il pregiudizio arrecato al fondo è il minimo indispensabile; al fine di ridurre l'impatto con le particelle del sig. Maritati, inoltre, la società avrebbe, in fase di esecuzione lavori, installato i sostegni verso il confine con la stradina adiacente, compatibilmente con la massima lunghezza realizzabile delle campate aeree;
- la società **e-distribuzione S.p.A.** con la comunicazione **Enel DIS 20/06/2018 0375914** acquisita al prot. n. 35790 del 22/06/2018, integrò la suddetta istanza con i nulla osta ottenuti dai vari enti:

- Ministero per i Beni e le Attività Culturali e del Turismo – Soprintendenza Archeologica Belle Arti e Paesaggio per le Province di Brindisi, Lecce e Taranto Nulla Osta prot. 22029 del 24/11/2017;
- Comando Aeronautica Militare 3° Regione Aerea nulla osta Prot. M\_D ABA001 00552046 del 01/12/2017;
- Marina Militare, nulla osta prot. M-D Marsud 0040660 del 24/11/2017;
- Comune di Neviano atto prot. n. 8902 del 28/11/2017 Nulla Osta del Settore Tecnico alla realizzazione dell'elettrodotto;
- Regione Puglia–Sez. Tutela e Valor. Paesaggio-Accertamento Compat. Paesaggistica D. D. n. 306 del 29/11/2017;

**Visti:**

- il disciplinare dei rapporti tra Provincia ed Enel rep. N. 26150 del 04/06/2009;
- gli artt. 5 e 9 della L. R. n° 25/2008;
- che sussiste la competenza dirigenziale all'emissione del presente provvedimento ai sensi dell'art. 107 del D. Lgs. n. 267/2000;

**Considerata la finalità pubblica** dell'opera da eseguire, ai sensi del D.P.R. n. 327/2001,

**Tutto ciò premesso,**

- dato atto, ai sensi e per gli effetti dell'art. 6-bis della legge n. 241/90 e ss.mm.ii. e del punto 6.2.1. del Piano Triennale Anticorruzione approvato con D. C. P. n. 41 del 10/10/2016, di non versare, in relazione al procedimento in oggetto, in alcuna situazione di conflitto di interesse, anche potenziale, tale da pregiudicare l'esercizio imparziale delle funzioni e compiti attribuiti;

**sulla base dell'istruttoria condotta dal funzionario responsabile del procedimento;**

**DETERMINA**

- **Autorizzare**, ai sensi dell'art. 6 della L. R. n° 25/2008, la società e-distribuzione S.p.a, con sede legale in Roma alla Via Ombrone n. 2, P. IVA 05779711000, alla costruzione e all'esercizio dell'**elettrodotto aereo BT di lunghezza km 0,380 in agro di Neviano**, che attraversa i terreni riportati nel Catasto al **Foglio n. 11 part.lla n. 174, 310, 382, 383, 384**, come riportato nel piano tecnico **e-distribuzione Pratica n. 1257128**, al fine di potenziare la rete e fornire energia al cliente D'Amicis Maria, presso la Contrada Cilona in agro di Neviano;
- **dichiarare l'opera di pubblica utilità** ai sensi del R. D. n. 1775/1933 e dell'art. 52-bis del D.P.R. n° 327 del 08.06.2001, con le seguenti prescrizioni:
  - 1) il campo elettrico ed il campo magnetico generati dal flusso di energia nell'elettrodotto non dovranno mai superare i limiti fissati dagli artt. 3 e 4 del D.P.C.M. 8 luglio 2003;
  - 2) in caso di superamento dei suddetti limiti la società dovrà presentare un piano di risanamento ai sensi dell'art. 18 della L. R. n° 25 del 9 ottobre 2008;
  - 3) la società dovrà comunicare tempestivamente al competente Ufficio della Provincia la fine dei lavori di realizzazione dell'impianto e trasmettere la dichiarazione di conformità dell'opera agli elaborati tecnici progettuali, che sono allegati all'istanza trasmessa con la nota Enel DIS 10/03/2014 0209019, nonché la dichiarazione di conformità dell'opera alle norme tecniche vigenti, secondo quanto disposto dall'art. 16, c. 5, della L. R. n° 25 del 9 ottobre 2008;
- **trasmettere** il presente atto ai seguenti indirizzi:
  - società e-distribuzione S.p.a. **e-distribuzione@pec.e-distribuzione.it**
  - responsabile del procedimento **giuseppe.miglietta@e-distribuzione.com**
  - Ufficio Espropri del Servizio Viabilità ed Espropri – Provincia di Lecce

**affinché:**

- e-distribuzione S.p.a. comunichi l'adozione del presente provvedimento ai proprietari interessati ai sensi dell'art. 9, c. 6, della L. R. n. 25/2008;
- il competente Ufficio Espropri attivi la procedura di esproprio ai sensi dell'art. 9, c. 7, della L. R. n. 25/2008.
- pubblicare gli estremi del presente atto nella sezione trasparenza del sito internet dell'Ente ai sensi del D. Lgs. 14 marzo 2013 n. 33;
- avverso il presente provvedimento è ammesso il ricorso in via ordinaria al TAR Puglia entro 60 giorni o, in alternativa, ricorso straordinario al Capo dello Stato entro 120 giorni dalla sua notifica o comunque dalla sua piena conoscenza;
- Fare salve le autorizzazioni e le prescrizioni di competenza di altri Enti derivanti dalla legislazione vigente.

SERVIZIO TUTELA E VALORIZZAZIONE AMBIENTE

**IL DIRIGENTE**

*Rocco Merico / INFOCERT SPA*

ENEL S.p.A.  
Zona di Lecce

Catastino relativo a: NEVIANO: Costruzione linea bt in cavo aereo per fornitura e.e. utente D'Amicis Maria in c.da Cilona snc.

VF000005224444


Identificativo Ditta-catastroale		Residenza		Agro di	Eng. Agr.	Foglio di mappa	Partita N°	Coltura accertata	Spil. Tipo	N°	Lato Blocc. ml.	Frec. ml.	Fronte ml.	Valore Terreno Euro	Tak. UTE Anno	K	Indennità Spese di Base	Marg. % app. a	Indennità da Espropriazione	ASS S. N.	Nota	
1	PARTITA	GIORGINO ANDREA nato a Vimercate (MI) il 03/03/1975	Corso Cesare Vergine n. 14 Tuglie (LE)	Neviano	3	11	382	Uliveto				22	4	1,67	2015	0,09	€ 19,10	50%	€ 28,66	N	Non Asservito	
		SANGALLI ANTONIETTA nata a Novate Milanese (MI) il 03/02/1949																				
2	PARTITA	FARINA ROMOLO nato a Monza (MI) il 08/03/1947	Via Algeria n. 20 Comacchio (FE)	Neviano	3	11	310	Uliveto				5	4	1,67	2015	0,09	€ 4,34	50%	€ 6,51	S	Non Asservito	
3	PARTITA	MARITATI SALVATORE nato a Neviano (LE) il 23/08/1946	Via Martin Luther King n. 26 Bologna (BO)	Neviano	3	11	384	E.U.	cac o met	1	1,16	40	4	1,67	2015	0,09	€ 49,07	50%	€ 73,60	N	Non Asservito	
4	PARTITA	MARITATI SALVATORE nato a Neviano (LE) il 23/08/1946	Via Martin Luther King n. 26 Bologna (BO)	Neviano	3	11	383	Uliveto	cac o met	5	1,16	210	4	1,67	2015	0,09	€ 254,02	50%	€ 381,03	N	Non Asservito	
5	PARTITA	D'AMICIS MARIA nata a Aradeo (LE) il 07/07/1933	Via XXIII Marzo n. 129 Aradeo (LE)	Neviano	3	11	174	Uliveto	cac o met	1	1,16	30	4	1,67	2015	0,09	€ 40,38	50%	€ 60,57	S	Richiedente	



## STRALCIO PLANIMETRICO

COMUNE DI NEVIANO Fg. 11

Scala 1:2000

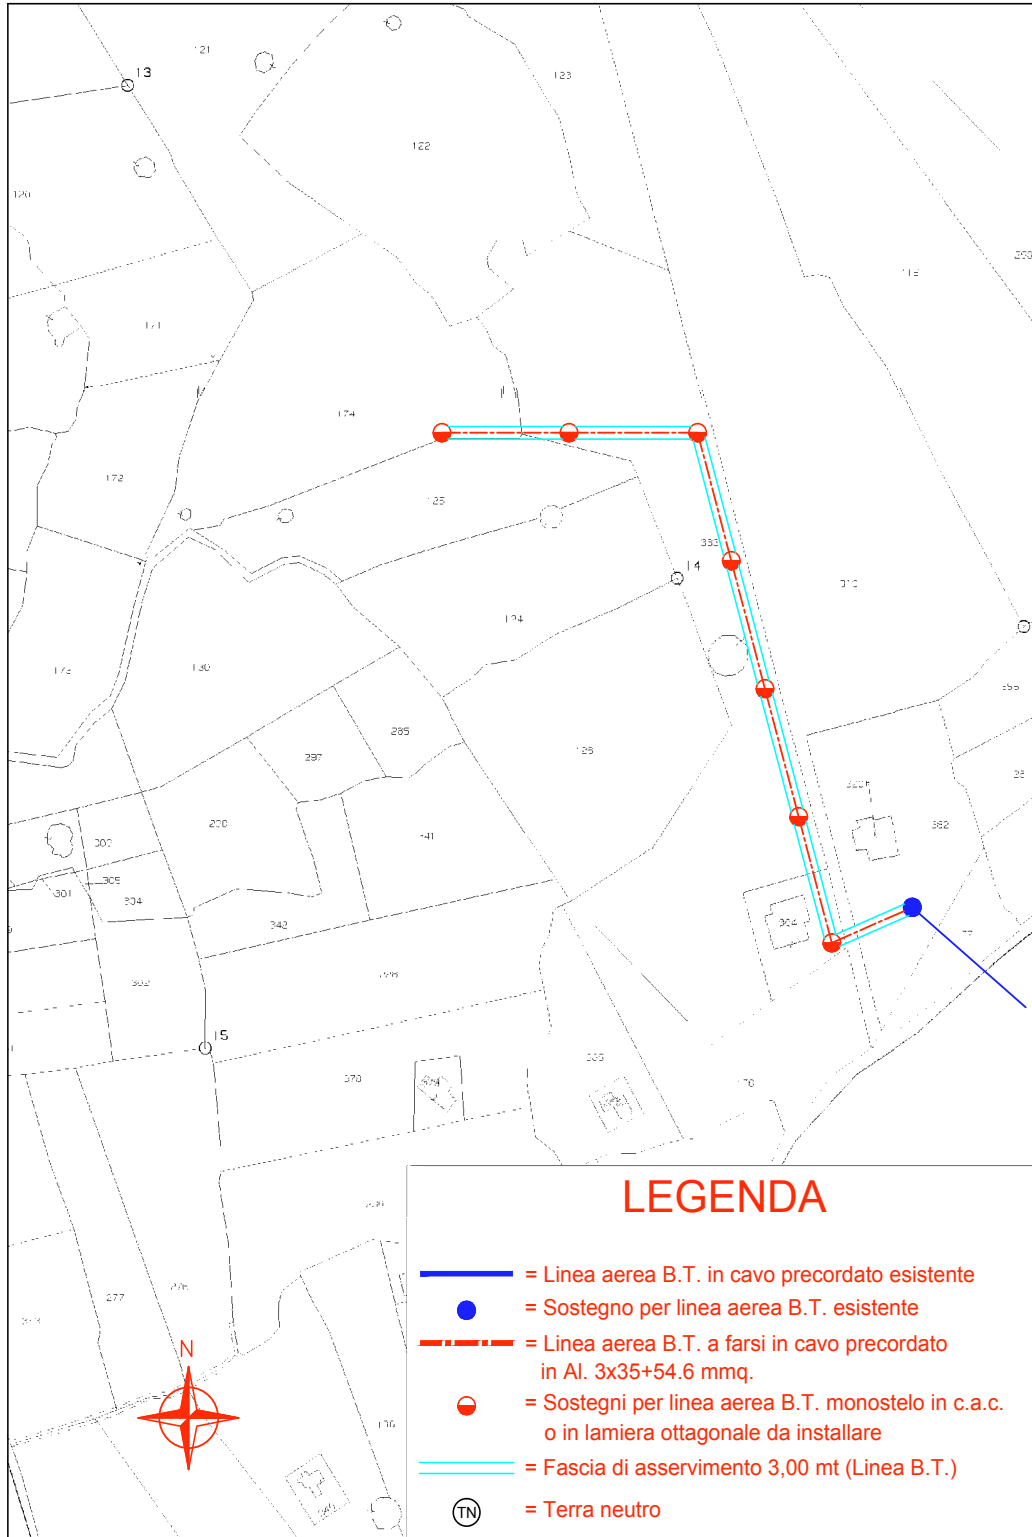

Raccomandata AR  
Spett.le  
FARINA ROMOLO  
VIA GALILEO GALILEI, 23  
20864 AGRATE BRIANZA - MB

Oggetto: **AUT\_1257128 (da citare sempre nella corrispondenza)**

**AVVISO DEL DECRETO DI AUTORIZZAZIONE PER LA COSTRUZIONE E L'ESERCIZIO DI IMPIANTO ELETTRICO R.D. 11/12/1933 n° 1775 - T.U. Acque e Impianti Elettrici e DICHIARAZIONE DI PUBBLICA UTILITA' - ATTO DI OFFERTA DELLA INDENNITA' PROVVISORIA art.16, comma 1, D.P.R. 327/2001. Procedimento autorizzativo per la costruzione ed esercizio di una linea elettrica aerea BT per potenziamento rete in c.da Cilona snc e fornitura di energia elettrica al cliente D'Amicis Maria, in agro di Neviano (LE).  
Codice SGQ VF000005224444**

Ai sensi dell'art.17, comma 2, art.20, e art.22/bis del D.P.R. 8 giugno 2001, n.327 e successive modificazioni, E-Distribuzione S.p.A. - Infrastrutture e Reti Italia - Distribuzione Territoriale Rete Puglia e Basilicata - Progettazione Lavori e Autorizzazioni, società con unico socio di ENEL S.p.A. e al cui coordinamento e controllo è soggetta, in qualità di promotore della procedura espropriativa ai fini della imposizione coattiva della servitù sui suoli interessati dalla realizzazione della opera in oggetto,

#### **AVVISA**

- che, con Atto di Determinazione n°1002 del 03 luglio 2018 l'Amministrazione Provinciale di LECCE, ha decretato l'**AUTORIZZAZIONE PER LA COSTRUZIONE E L'ESERCIZIO DI IMPIANTO ELETTRICO**;
- che tale impianto è stato **DICHIARATO DI PUBBLICA UTILITÀ** a termine di legge;
- che le aree di Vostra proprietà interessate all'intervento in programma, hanno le caratteristiche indicate nell'allegato elenco dei beni da asservire al n.2.

Tutti i documenti relativi al procedimento sono depositati presso gli Uffici dell'Amministrazione Provinciale di LECCE e restano a Vostra disposizione perché possiate visionarli.

La S.V. potrà, nei 30 gg successivi alla notifica della presente, presentare presso la Provincia osservazioni scritte anche corredate da documenti utili, ovvero prendere contatto con questa Società al fine di convenire la cessione volontaria dell'immobile in questione.

Per tale evenienza, poiché dalla visura catastale emerge che i fondi di che trattasi hanno le caratteristiche come da elenco allegato, presumiamo che la indennità determinata in via d'urgenza sarà liquidata in complessivi € 6,51 e che la scrivente sin d'ora **offre** (importo da suddividere in quota parte fra gli aventi diritto).

Trascorso inutilmente tale periodo, ai sensi dell'art.22/bis del D.P.R. 8 giugno 2001, n.327 e successive modificazioni, daremo corso alla richiesta del Decreto di Asservimento Coattivo, con determinazione urgente della indennità e la successiva occupazione dei su citati fondi.

Restando in attesa di un cenno di conferma e riscontro porgiamo distinti saluti.

Per eventuali ulteriori informazioni il referente della pratica autorizzativa è Giuseppe Miglietta 0832 518534, cell. 3280427970 - e-mail giuseppe.miglietta@e-distribuzione.com).

Allegati:

Copia decreto di autorizzazione;

Copia planimetria;

Copia elenco ditte

**Enrica Irene Sanguedolce**

Il Responsabile



## PROVINCIA DI LECCE

## S720 AMBIENTE E SVILUPPO STRATEGICO DEL TERRITORIO

## SERVIZIO TUTELA E VALORIZZAZIONE AMBIENTE

C. R. 723

Protocollo Generale degli  
Atti di Determinazione n 1002 del 03/07/2018

**OGGETTO:** AUTORIZZAZIONE ALLA COSTRUZIONE ED ESERCIZIO DI UN ELETTRODOTTO AEREO BT IN AGRO DI NEVIANO, AI SENSI DELL'ART. 5 DELLA L. R. N. 25/2008, CON DICHIARAZIONE DI PUBBLICA UTILITÀ AI SENSI DEL R. D. N. 1775/1933, PER ALLACCIAMENTO AL CLIENTE D'AMICIS MARIA. PRATICA ENEL N. 1257128 – CONTRADA CILONA - NEVIANO.

SERVIZIO TUTELA E VALORIZZAZIONE AMBIENTE

IL DIRIGENTE

**Vista** la Deliberazione di C.P. n. 72 del 21 dicembre 2017 con la quale è stato approvato il Piano Esecutivo di Gestione per l'esercizio 2017, affidando le dotazioni finanziarie previste dal Piano medesimo ai Responsabili dei Servizi per l'assunzione dei relativi atti di gestione, secondo quanto stabilito dal D.Lgs. n. 267 del 18.8.2000 e dal vigente Regolamento di Contabilità;

**Visto** il Decreto del Ministero dell'Interno del 9 febbraio 2018 con il quale è stato ulteriormente differito al 31 marzo 2018 il termine ultimo per la deliberazione del Bilancio di Previsione per gli esercizi 2018/2020. Poiché alla data del 31 marzo 2018 non si è provveduto ad approvare il Bilancio di Previsione, ai sensi dell'articolo 163 comma 2 del D.Lgs. 267/2000, "è consentita esclusivamente una gestione provvisoria nei limiti dei corrispondenti stanziamenti di spesa dell'ultimo bilancio approvato per l'esercizio cui si riferisce la gestione provvisoria. Nel corso della gestione provvisoria l'ente può assumere solo obbligazioni derivanti da provvedimenti giurisdizionali esecutivi, quelle tassativamente regolate dalla legge e quelle necessarie ad evitare che siano arrecati danni patrimoniali certi e gravi all'ente. Nel corso della gestione provvisoria l'ente può disporre pagamenti solo per l'assolvimento delle obbligazioni già assunte, delle obbligazioni derivanti da provvedimenti giurisdizionali esecutivi e di obblighi speciali tassativamente regolati dalla legge, per le spese di personale, di residui passivi, di rate di mutuo, di canoni, imposte e tasse, ed, in particolare, per le sole operazioni necessarie ad evitare che siano arrecati danni patrimoniali certi e gravi all'ente.";

- **Visto** il T. U. delle leggi sulle acque e sugli impianti elettrici approvato con il R. D. n. 1775 del 11/12/1933;
- **Visto** il D.P.R. n° 327 del 08.06.2001, "Testo unico sulle espropriazioni per pubblica utilità";
- **Vista** la L. R. n° 25 del 9 ottobre 2008 "Norme in materia di autorizzazione alla costruzione ed esercizio di linee e impianti elettrici con tensione non superiore a 150.000 Volt";

**Premesso che:**

- l'art. 36 del **D. Lgs. N° 96 del 30/03/1999** dispone che "Sono esercitate dalle Province le funzioni amministrative in materia di opere pubbliche relative all'autorizzazione alla costruzione di elettrodotti con tensione normale sino a 150 kV";

- **l'art. 4, c. 1, lett. b), p.to 4, della L. R. n° 20 del 30 novembre 2000** "Conferimento di funzioni e compiti amministrativi nelle materie delle opere pubbliche, viabilità e trasporti", così come modificato dall'art. 27, c. 4, della L. R. n° 13/2001, **e l'art. 5, c. 1, lett. a) della L. R. n° 5/2002** "Norme transitorie per la tutela dall'inquinamento elettromagnetico prodotto da sistemi di telecomunicazioni e radiotelevisivi operanti nell'intervallo di frequenza fra 0 Hz e 300 GHz", **delegano alla Provincia** le funzioni amministrative relative alle autorizzazioni inerenti la costruzione e l'esercizio di elettrodotti con tensione sino a 150 kV e relative varianti;
- la **Legge 22 febbraio 2001, n° 36** "Legge quadro sulla protezione dalle esposizioni a campi elettrici, magnetici ed elettromagnetici", **all'art. 4, c. 1, lett. a), dispone che siano rispettati dei limiti di esposizione**, e fissa dei valori di attenzione e degli obiettivi di qualità, per i valori di campo elettromagnetico, stabilisce, inoltre, alla successiva **lett. h), la previsione di fasce di rispetto per gli elettrodotti**, all'interno di tali fasce di rispetto non è consentita alcuna destinazione di edifici ad uso residenziale, scolastico, sanitario ovvero ad uso che comporti una permanenza non inferiore a quattro ore, così come stabilito anche nel D. P. C. M. dell'8 luglio 2003;
- la **L. R. n° 25 del 9 ottobre 2008 "Norme in materia di autorizzazione alla costruzione ed esercizio di linee e impianti elettrici con tensione non superiore a 150.000 Volt"** disciplina l'esercizio di funzioni amministrative di competenza regionale, già attribuite alle amministrazioni provinciali dalla normativa sopra richiamata, in materia di costruzione ed esercizio delle linee e impianti per il trasporto, la trasformazione e la distribuzione di energia elettrica, comunque prodotta, al fine di assicurare:
  - a) la tutela della salute e dell'incolumità della popolazione;
  - b) la tutela dell'ambiente e del paesaggio e promuovere l'innovazione tecnologica e le azioni di risanamento volte a minimizzare l'intensità e gli effetti dei campi elettrici, magnetici ed elettromagnetici secondo le migliori tecnologie disponibili, nel rispetto delle norme di principio del legislatore nazionale;
  - c) il rispetto delle prescrizioni tecniche per la sicurezza e la regolarità dell'esercizio;
- l'art. 4 della suddetta L. R. n° 25/2008 definisce i titoli abilitativi alla costruzione e all'esercizio di linee e impianti elettrici:
  - 1. la costruzione e l'esercizio di linee e impianti elettrici con le relative opere accessorie, di cui alla presente legge, salvo quanto previsto dai commi successivi, è soggetta ad autorizzazione;
  - 2. sono soggette alla sola denuncia di inizio lavori la costruzione e l'esercizio delle linee e degli impianti elettrici:
    - a) con tensione nominale superiore a 1.000 V e fino 20.000 V la cui lunghezza non sia superiore a 2.000 metri (m);
    - b) in cavo sotterraneo con tensione nominale superiore a 1.000 V e fino a 20.000 V, di qualunque lunghezza, da realizzarsi su sedi stradali, suoli pubblici o privati previa acquisizione del consenso dei proprietari;
    - c) le opere accessorie;
- l'art. 5 della L. R. n° 25/2008 disciplina i contenuti tecnici le modalità di presentazione della domanda di autorizzazione; ai sensi del c. 4, il richiedente è tenuto a trasmettere, per il rilascio del parere di competenza, copia della domanda di autorizzazione, corredata del piano tecnico e degli ulteriori elaborati necessari, ai comuni interessati, anche per la valutazione degli aspetti urbanistici, e alle altre amministrazioni ed enti di cui agli articoli 111 e 120 del Regio Decreto n. 1775 dell'11 dicembre 1933; nel caso di aree sottoposte a vincolo, la domanda deve essere integrata con la documentazione richiesta dalla specifica normativa disciplinante il vincolo;
- l'art. 9, c. 1, della L. R. n° 25/2008, dispone che "qualora il richiedente intenda ottenere con l'autorizzazione di cui alla presente legge anche la dichiarazione di pubblica utilità

nonché, ove previsto dalla legge, l'apposizione del vincolo preordinato all'esproprio, la documentazione prevista dal comma 1 dell'articolo 5 deve contenere anche l'indicazione delle aree interessate dagli impianti e l'indicazione dei proprietari catastali";

- la società **e-distribuzione S.p.A.** con la nota E-DIS 08/11/2017 – 0662757, acquisita al **prot. n. 67944 del 09 novembre 2017, chiese l'avvio del procedimento di autorizzazione** per la costruzione e l'esercizio della linea elettrica aerea BT, con dichiarazione di pubblica utilità ai sensi del R. D. n. 1775/1933 e dell'art. 52-bis del D.P.R. n° 327 del 08.06.2001, per il potenziamento della rete e la fornitura di energia elettrica al cliente D'Amicis Maria presso la Contrada Cilona in agro di Neviano (**ENEL Pratica n. 1257128**);
- la linea elettrica aerea a bassa tensione avrà una lunghezza di circa 380 metri, sarà costituita da cavo quadripolare ad elica visibile in Al 3 x 35 mm + 1 x 54,6 mm, isolato con guaina in polietilene reticolato e sottoguaina in PVC, sarà sostenuto da otto pali, uno esistente e sette di nuova installazione (monostelo in lamiera ottagonale di altezza 10 metri), **attraverserà la proprietà dei sigg.ri:**

n.	ditta	comune	foglio	particella
<b>1</b>	Giorgino Andrea	Neviano	11	382
	Sangalli Antonietta	Neviano	11	382
<b>2</b>	Farina Romolo	Neviano	11	310
<b>3</b>	Maritati Salvatore	Neviano	11	384
<b>4</b>	Maritati Salvatore	Neviano	11	383
<b>5</b>	D'Amicis Maria	Neviano	11	174

- **le suddette proprietà, dalla n. 1 alla n. 4 sono da asservire;**
- la società **e-distribuzione S.p.A.** pubblicò sul **B.U.R.P. n. 133 del 23/11/2017** l'avviso dell'avvio del procedimento autorizzativi per l'elettrodotto in oggetto, con asservimento coattivo di una fascia di terreno larga metri 3, che attraverserà le particelle n. 174, 310, 382, 383, 384 del Foglio n. 11;
- la società **e-distribuzione S.p.A.** notificò alle ditte interessate l'avvio del procedimento con lettera raccomandata A. R. del 16/11/2017;
- la società **e-distribuzione S.p.A** notificò l'avviso al sig. **Farina Romolo tramite pubblicazione sul B.U.R.P. n. 38 del 15/03/2018, poiché risultava irreperibile all'ufficiale incaricato di consegnare la Raccomandata A. R.;**
- dalla data di ricevimento della suddetta notifica (01/12/2017), sono pervenute solamente **le osservazioni del sig. Maritati Salvatore**, il quale con nota PEC del 22.12.2017 manifestò ad e-distribuzione la sua opposizione all'esproprio, chiedendo che il tracciato dell'elettrodotto fosse spostato fuori dalla sua proprietà;
- la società **e-distribuzione S.p.A.** alle suddette osservazioni rispose, con la nota E-DIS-13032018-0161172 del 13 marzo 2018, che l'intervento progettato risponde al minimo tecnico, obbedendo ai criteri tecnico-economici e opportunità suggerite dallo stato dei luoghi, e che il pregiudizio arrecato al fondo è il minimo indispensabile; al fine di ridurre l'impatto con le particelle del sig. Maritati, inoltre, la società avrebbe, in fase di esecuzione lavori, installato i sostegni verso il confine con la stradina adiacente, compatibilmente con la massima lunghezza realizzabile delle campate aeree;
- la società **e-distribuzione S.p.A.** con la comunicazione **Enel DIS 20/06/2018 0375914** acquisita al prot. n. 35790 del 22/06/2018, integrò la suddetta istanza con i nulla osta ottenuti dai vari enti:

- Ministero per i Beni e le Attività Culturali e del Turismo – Soprintendenza Archeologica Belle Arti e Paesaggio per le Province di Brindisi, Lecce e Taranto Nulla Osta prot. 22029 del 24/11/2017;
- Comando Aeronautica Militare 3° Regione Aerea nulla osta Prot. M\_D ABA001 00552046 del 01/12/2017;
- Marina Militare, nulla osta prot. M-D Marsud 0040660 del 24/11/2017;
- Comune di Neviano atto prot. n. 8902 del 28/11/2017 Nulla Osta del Settore Tecnico alla realizzazione dell'elettrodotto;
- Regione Puglia–Sez. Tutela e Valor. Paesaggio-Accertamento Compat. Paesaggistica D. D. n. 306 del 29/11/2017;

**Visti:**

- il disciplinare dei rapporti tra Provincia ed Enel rep. N. 26150 del 04/06/2009;
- gli artt. 5 e 9 della L. R. n° 25/2008;
- che sussiste la competenza dirigenziale all'emissione del presente provvedimento ai sensi dell'art. 107 del D. Lgs. n. 267/2000;

**Considerata la finalità pubblica** dell'opera da eseguire, ai sensi del D.P.R. n. 327/2001,

**Tutto ciò premesso,**

- dato atto, ai sensi e per gli effetti dell'art. 6-bis della legge n. 241/90 e ss.mm.ii. e del punto 6.2.1. del Piano Triennale Anticorruzione approvato con D. C. P. n. 41 del 10/10/2016, di non versare, in relazione al procedimento in oggetto, in alcuna situazione di conflitto di interesse, anche potenziale, tale da pregiudicare l'esercizio imparziale delle funzioni e compiti attribuiti;

**sulla base dell'istruttoria condotta dal funzionario responsabile del procedimento;**

**DETERMINA**

- **Autorizzare**, ai sensi dell'art. 6 della L. R. n° 25/2008, la società e-distribuzione S.p.a, con sede legale in Roma alla Via Ombrone n. 2, P. IVA 05779711000, alla costruzione e all'esercizio dell'**elettrodotto aereo BT di lunghezza km 0,380 in agro di Neviano**, che attraversa i terreni riportati nel Catasto al **Foglio n. 11 part.lla n. 174, 310, 382, 383, 384**, come riportato nel piano tecnico **e-distribuzione Pratica n. 1257128**, al fine di potenziare la rete e fornire energia al cliente D'Amicis Maria, presso la Contrada Cilona in agro di Neviano;
- **dichiarare l'opera di pubblica utilità** ai sensi del R. D. n. 1775/1933 e dell'art. 52-bis del D.P.R. n° 327 del 08.06.2001, con le seguenti prescrizioni:
  - 1) il campo elettrico ed il campo magnetico generati dal flusso di energia nell'elettrodotto non dovranno mai superare i limiti fissati dagli artt. 3 e 4 del D.P.C.M. 8 luglio 2003;
  - 2) in caso di superamento dei suddetti limiti la società dovrà presentare un piano di risanamento ai sensi dell'art. 18 della L. R. n° 25 del 9 ottobre 2008;
  - 3) la società dovrà comunicare tempestivamente al competente Ufficio della Provincia la fine dei lavori di realizzazione dell'impianto e trasmettere la dichiarazione di conformità dell'opera agli elaborati tecnici progettuali, che sono allegati all'istanza trasmessa con la nota Enel DIS 10/03/2014 0209019, nonché la dichiarazione di conformità dell'opera alle norme tecniche vigenti, secondo quanto disposto dall'art. 16, c. 5, della L. R. n° 25 del 9 ottobre 2008;
- **trasmettere** il presente atto ai seguenti indirizzi:
  - società e-distribuzione S.p.a. **e-distribuzione@pec.e-distribuzione.it**
  - responsabile del procedimento **giuseppe.miglietta@e-distribuzione.com**
  - Ufficio Espropri del Servizio Viabilità ed Espropri – Provincia di Lecce

**affinché:**

- e-distribuzione S.p.a. comunichi l'adozione del presente provvedimento ai proprietari interessati ai sensi dell'art. 9, c. 6, della L. R. n. 25/2008;
- il competente Ufficio Espropri attivi la procedura di esproprio ai sensi dell'art. 9, c. 7, della L. R. n. 25/2008.
- pubblicare gli estremi del presente atto nella sezione trasparenza del sito internet dell'Ente ai sensi del D. Lgs. 14 marzo 2013 n. 33;
- avverso il presente provvedimento è ammesso il ricorso in via ordinaria al TAR Puglia entro 60 giorni o, in alternativa, ricorso straordinario al Capo dello Stato entro 120 giorni dalla sua notifica o comunque dalla sua piena conoscenza;
- Fare salve le autorizzazioni e le prescrizioni di competenza di altri Enti derivanti dalla legislazione vigente.

SERVIZIO TUTELA E VALORIZZAZIONE AMBIENTE

IL DIRIGENTE

*Rocco Merico / INFOCERT SPA*



ENEL S.p.A.  
Zona di Lecce

Catastino relativo a: NEVIANO: Costruzione linea bt in cavo aereo per fornitura e.e. utente D'Amicis Maria in c.da Cilona snc.


VF0000052244444

N°	Identificativo Ditta Partita	Residenza	Agro di	Esp. di	Foglio di	Partita N°	Colonna Accatasta	Sint. Type	N°	Lato Banco	Frec. mt.	Fasce mt.	Valore Terreno Euro	Tab. UTE Anno	K	Indennità Servizi di Base	Marg. % appos.	Indennità da Espropriazione	ASS S N	Note	
																					Indennità di Base
1	PARTITA GIORGINO ANDREA nato a Vimercate (MI) il 03/03/1975	Corso Cesare Verghine n. 14 Tuglie (LE)	Neviano	3	11	382	Uliveto				22	4	1,67	2015	0,09	€ 19,10	50%	€ 28,66	N	Non Asservito	
	SANGALLI ANTONIETTA nata a Novate Milanese (MI) il 03/02/1949																				
2	PARTITA FARINA ROMOLO nato a Monza (MI) il 08/03/1947	Via Algeria n. 20 Comacchio (FE)	Neviano	3	11	310	Uliveto				5	4	1,67	2015	0,09	€ 4,34	50%	€ 6,51	S	Non Asservito	
3	PARTITA MARITATI SALVATORE nato a Neviano (LE) il 23/08/1946	Via Martin Luther King n. 26 Bologna (BO)	Neviano	3	11	384	E.U.	cac o met	1	1,16	40	4	1,67	2015	0,09	€ 49,07	50%	€ 73,60	N	Non Asservito	
4	PARTITA MARITATI SALVATORE nato a Neviano (LE) il 23/08/1946	Via Martin Luther King n. 26 Bologna (BO)	Neviano	3	11	383	Uliveto	cac o met	5	1,16	210	4	1,67	2015	0,09	€ 254,02	50%	€ 381,03	N	Non Asservito	
5	PARTITA D'AMICIS MARIA nata a Aradeo (LE) il 07/07/1933	Via XXIII Marzo n. 129 Aradeo (LE)	Neviano	3	11	174	Uliveto	cac o met	1	1,16	30	4	1,67	2015	0,09	€ 40,38	50%	€ 60,57	S	Richiedente	

### STRALCIO PLANIMETRICO

COMUNE DI NEVIANO Fg. 11

Scala 1:2000

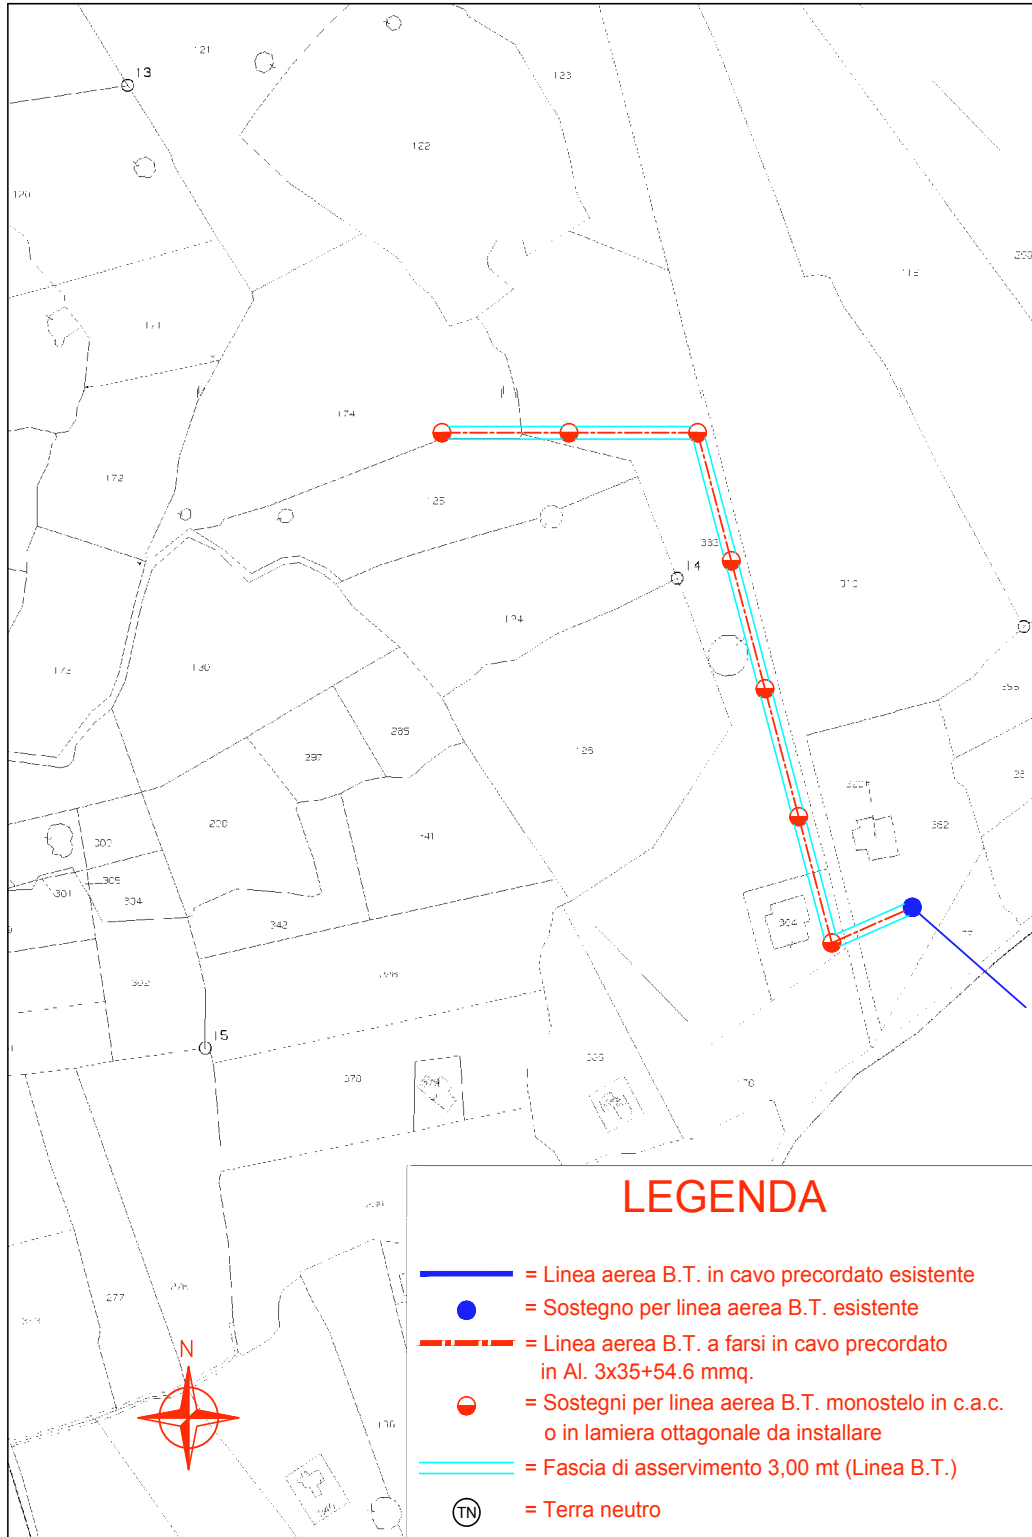


Elaborato da Studio Tec./Contabile ed Elab. Dati Geom. Dario Prete Via L. Codorna, 18 73048 Nordò (LE) e-mail dario.prete@tiscali.it Tel. 329-3815000

# e-distribuzione

Casella postale n. 229

Via Spoleto snc - 00071 Pomezia - Roma

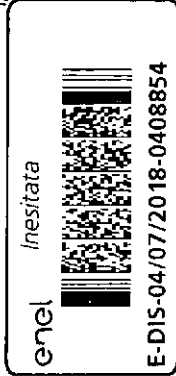


Posta Raccomandata Pro

AR 00071 POMEZIA



Posteitaliane

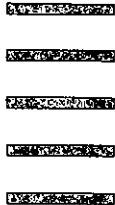

05.07.2018 09.53  
Euro 005.45



Mod.24B - EP 0699 - ST3(F)  
Mod. 01406 (EX W8910)  
Lotto 58113 Ed. 01/18

## Posteitaliane

**Siamo spiacenti di non aver recapitato questo invio in quanto:**

- è stato rifiutato  l'indirizzo è insufficiente
- l'indirizzo è inesatto  l'indirizzo è inesistente

Il destinatario è:

- irreperibile  sconosciuto
- deceduto  trasferito

Data 11/07 Firma Spoleto

Raccomandata AR

Spett.le

FARINA ROMOLO

Via Algeria, 20

44022 Cernacchio (FE)



14193060874-9

Mod. 01406 (EX W8910) EP0699/ST3(F)

**Avviso di ricevimento**

compilazione a cura del mittente

Raccomandata  Pacco

Assicurata  Euro

Nr

Data di spedizione \_\_\_\_\_ Dall'ufficio di \_\_\_\_\_

14193060874-9



Destinatario \_\_\_\_\_

Via \_\_\_\_\_

C.A.P. \_\_\_\_\_

**E-DIS-04/07/2018-0408854 (24781551)**

**FARINA ROMOLO**  
**VIA ALGERIA, 20**  
**COMACCHIO**  
**44022 - (FE)**




Firma per estesc  
(Nome e Cognome),

Consegna effettuata ai sensi dell'art. 21 della Delibera AGCom 385/12/CONS del 20 giugno 2013:  
 \* Invi multipli a un unico destinatario  
 \* Sottoscrizione rifiutata

\_\_\_\_\_

\_\_\_\_\_

\_\_\_\_\_

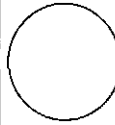

uzione

Bollo dell'ufficio  
di distribuzione

Mod. 24B - EP 0698 - ST(3F)  
Mod. 01406 (EX W8910)  
Lotto S8113 Ed. 01/18

**Posteitaliane**

italiane

11.07.2018 10.05  
Euro 005.46



**Siamo spiacenti di non aver recapitato questo invio in quanto:**

- è stato rifiutato  l'indirizzo è insufficiente
- l'indirizzo è inesatto  l'indirizzo è inesistente

**Il destinatario è:**

- irreperibile  sconosciuto
- deceduto  trasferito

Data 16/11/18 Firma Coperto Spade

Raccomandata ARK  
Spett.le  
FARINA ROMOLO  
VIA GALILEO GALILEI, 23  
20864 AGRATE BRIANZA - MB

**@-distribuzione**

Casella postale n. 229

mezia - Roma



14193072033-6


Mod. 01204 (EX W8210)  
EPD04E70498 - S141

**Avviso di ricevimento**

compilazione a cura del mittente

<input type="checkbox"/> Raccomandata	<input type="checkbox"/> Pacco
<input type="checkbox"/> Assicurata	<input type="checkbox"/> Euro

**14193072033-6**

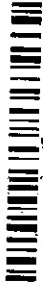


**E-DIS-10/07/2018-0421663 (24806917)**



**FARINA ROMOLO  
VIA GALILEO GALILEI, 23  
AGRATE BRIANZA  
20864 - (MB)**



al mittente

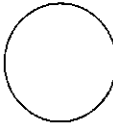Firma dell'incaricato alla distribuzione

Data

Firma per esteso del ricevente  
(Nome e Cognome)

Bollo dell'ufficio  
di distribuzione

Consegna effettuata ai sensi dell'art. 21 della Delibera AGCom 385/12/CONS del 20 giugno 2013:

- Inviati multiziali a un unico destinatario
- Scrittura rifiutata

**Mittente:** anagrafe@cert.comune.comacchio.fe.it



E-DIS-17/07/2018-0434618

**Destinatario:** e-distribuzione@pec.e-distribuzione.it

**Oggetto:** POSTA CERTIFICATA: Prot.N.0046802/2018 - RIF.0044285/2018 - UT\_1257128  
**AVVISO DEL DECRETO DI AUTORIZZAZIONE PER LA COSTRUZIONE E L'ESERCIZIO**

**Allegati:**

- risposta 2 avvocati.doc
- Vostro atto.pdf

**Corpo della email:**

Buongiorno

-si comunica che il nominativo richiesto non risulta in banca dati residente nel comune di comacchio, nella seguente situazione :

FARINA ROMOLO M 08/03/1947 MONZA (MI)  
Residente a AGRATE BRIANZA (MB) - VIA GALILEO GALILEI, 23

D'AMICIS MARIA F 02/01/1935 SERRACAPRIOLA (FG)  
residente a MILANO (MI) - VIA VAL D, 4 int ELVI

16/07/2018  
Comune Comacchio  
cordiali saluti.  
Funzionario Anagrafico  
Dott. Agostini Antonella