

ENEL DISTRIBUZIONE

Autorizzazione costruzione linea elettrica con dichiarazione di pubblica utilità. Pratica n. 951528. D.D. n. 1514/2018 Provincia di Lecce.

Oggetto: **AUT_951528 (da citare sempre nella corrispondenza)**

Procedimento autorizzativo per la costruzione ed esercizio di una linea elettrica aerea MT20 kV (per alimentazione nuovo PTP), un tratto di linea elettrica interrata BT e installazione di un armadietto elettrico stradale, per potenziamento rete esistente e fornitura di energia elettrica al cliente GEOAMBIENTE s.r.l. in Loc. Masseria S. Giovanni nei Comuni di Giuggianello e Minervino di Lecce (LE).

Codice SGQ VS0000002454452

NOTIFICA DECRETO AUTORIZZATIVO CON DICHIARAZIONE DI PUBBLICA UTILITA' alle Ditte Gennaccari Mario, Spano Giacomo, Benegiani Marisa e Corrado Michela, sui rispettivi mappali del Catasto Terreni n. 88 - 225 - 208 - 206 del foglio n. 8 in agro del Comune di Giuggianello - R.D.1775/1933 - L.R.25/2008.

E-Distribuzione S.p.A. - Gruppo Enel - Infrastrutture e Reti Italia - Macro Area Territoriale Sud - Progettazione Lavori e Autorizzazioni con sede in via Tenente Casale, 39 - Bari, nella persona del suo legale rappresentante Ing. Nicola Domenico Losignore nato a *(omissis)* il *(omissis)*, **premessi**:

- che le non è stato possibile recapitare le notifiche relative all'emissione del Decreto Autorizzativo in oggetto causa destinatari sconosciuti (o trasferiti) agli indirizzi disponibili, come da cartoline postali ricevute in occasione dell'avvio del procedimento, né ricevere informazioni utili da parte del comune ove risiedevano;
- che ai sensi dell'art. 14, c. 2 L.R. 3/2005, nei casi di comunicazioni o notifiche non eseguite a causa di irreperibilità o di assenza del proprietario risultante dai registri catastali, gli stessi adempimenti possono essere effettuati mediante avviso affisso per almeno venti giorni consecutivi all'Albo pretorio del Comune in cui risulta ubicato l'immobile e pubblicato sul sito informatico della Regione,

TRASMETTE

in uno alla presente gli uniti avvisi indirizzati alle Ditte **sui mappali 88 - 225 - 208 - 206 del foglio n. 8 in agro del Comune di Giuggianello**, con preghiera di volerli pubblicare integralmente sull'Albo Pretorio di Codesto Comune, e sul sito informatico della Regione, per 20 giorni consecutivi alla ricezione dello stesso e poi restituirlo con relata di pubblicazione alla PROVINCIA di LECCE Servizio Appalti ed Espropri, dandocene comunicazione per conoscenza e indicando anche se Vi siano stati o meno ricorsi ed osservazioni da parte degli interessati.

L'occasione ci è gradita per porgere distinti saluti.

Allegati da pubblicare:

- Decreto Autorizzativo n. 1514 del 18/10/2018
- richiesta di informazioni anagrafiche non evase
- Avvisi di notifica del Decreto Autorizzativo

Luciano Pompeo Brienza
Il Responsabile



PROVINCIA DI LECCE

SERVIZIO TUTELA E VALORIZZAZIONE AMBIENTE

C. R. 723

Protocollo Generale degli
Atti di Determinazione n 1514 del 18/10/2018

OGGETTO: AUTORIZZAZIONE ALLA COSTRUZIONE ED ESERCIZIO DI UN ELETTRODOTTO AEREO MT 20 KV, UN TRATTO DI ELETTRODOTTO INTERRATO BT E UN ARMADIETTO ELETTRICO STRADALE IN AGRO DI GIUGGIANELLO E MINERVINO DI LECCE, PER POTENZIAMENTO RETE E FORNITURA ENERGIA A GEOAMBIENTE S.R.L. IN LOC. MASSERIA SAN GIOVANNI, AI SENSI DELL'ART. 5 DELLA L. R. N. 25/2008, CON DICHIARAZIONE DI PUBBLICA UTILITÀ AI SENSI DEL R. D. N. 1775/1933. PRATICA ENEL N. 951528.

IL DIRIGENTE

- **Vista** la Deliberazione di C. P. n. 53 del 30 luglio 2018 con la quale è stato approvato il Piano Esecutivo di Gestione per l'esercizio in corso, affidando le dotazioni finanziarie previste dal Piano medesimo ai Responsabili dei Servizi per l'assunzione dei relativi atti di gestione, secondo quanto stabilito dal D. Lgs. n. 267 del 18.8.2000 e dal vigente Regolamento di Contabilità;
- **VISTO** l'art. 107, comma 2, del D. Lgs. n. 267/2000, il quale stabilisce che spettano ai dirigenti tutti i compiti, compreso l'adozione degli atti e provvedimenti amministrativi che impegnano l'amministrazione verso l'esterno, non ricompresi espressamente dalla legge o dallo statuto tra le funzioni di indirizzo e controllo politico-amministrativo degli organi di governo dell'ente o non rientranti tra le funzioni del segretario o del direttore generale;
- **VISTO** l'art. 107, comma 3, del medesimo D. Lgs. n. 267/2000, che attribuisce ai dirigenti, tra l'altro, i provvedimenti di autorizzazione, concessione o analoghi, il cui rilascio presupponga accertamenti e valutazioni, anche di natura discrezionale
- **Visto** il T. U. delle leggi sulle acque e sugli impianti elettrici approvato con il R. D. n. 1775 del 11/12/1933;
- **Visto** il D.P.R. n° 327 del 08.06.2001, "Testo unico sulle espropriazioni per pubblica utilità";
- **Vista** la L. R. n° 25 del 9 ottobre 2008 "Norme in materia di autorizzazione alla costruzione ed esercizio di linee e impianti elettrici con tensione non superiore a 150.000 Volt";

Premesso che:

- l'art. 36 del **D. Lgs. N° 96 del 30/03/1999** dispone che "Sono esercitate dalle Province le funzioni amministrative in materia di opere pubbliche relative all'autorizzazione alla costruzione di elettrodotti con tensione normale sino a 150 kV";
- **l'art. 4, c. 1, lett. b), p.to 4, della L. R. n° 20 del 30 novembre 2000** "Conferimento di funzioni e compiti amministrativi nelle materie delle opere pubbliche, viabilità e trasporti", così come modificato dall'art. 27, c. 4, della L. R. n° 13/2001, **e l'art. 5, c. 1, lett. a) della L. R. n° 5/2002** "Norme transitorie per la tutela dall'inquinamento elettromagnetico prodotto da sistemi di telecomunicazioni e radiotelevisivi operanti nell'intervallo di frequenza fra 0 Hz e 300 GHz", **delegano alla Provincia** le funzioni amministrative relative alle autorizzazioni inerenti la costruzione e l'esercizio di elettrodotti con tensione sino a 150 kV e relative varianti;

- la **Legge 22 febbraio 2001, n° 36** "Legge quadro sulla protezione dalle esposizioni a campi elettrici, magnetici ed elettromagnetici", **all'art. 4, c. 1, lett. a), dispone che siano rispettati dei limiti di esposizione**, e fissa dei valori di attenzione e degli obiettivi di qualità, per i valori di campo elettromagnetico, stabilisce, inoltre, alla successiva **lett. h), la previsione di fasce di rispetto per gli elettrodotti**, all'interno di tali fasce di rispetto non è consentita alcuna destinazione di edifici ad uso residenziale, scolastico, sanitario ovvero ad uso che comporti una permanenza non inferiore a quattro ore, così come stabilito anche nel D. P. C. M. dell'8 luglio 2003;
- la **L. R. n° 25 del 9 ottobre 2008 "Norme in materia di autorizzazione alla costruzione ed esercizio di linee e impianti elettrici con tensione non superiore a 150.000 Volt"** disciplina l'esercizio di funzioni amministrative di competenza regionale, già attribuite alle amministrazioni provinciali dalla normativa sopra richiamata, in materia di costruzione ed esercizio delle linee e impianti per il trasporto, la trasformazione e la distribuzione di energia elettrica, comunque prodotta, al fine di assicurare:
 - a) la tutela della salute e dell'incolumità della popolazione;
 - b) la tutela dell'ambiente e del paesaggio e promuovere l'innovazione tecnologica e le azioni di risanamento volte a minimizzare l'intensità e gli effetti dei campi elettrici, magnetici ed elettromagnetici secondo le migliori tecnologie disponibili, nel rispetto delle norme di principio del legislatore nazionale;
 - c) il rispetto delle prescrizioni tecniche per la sicurezza e la regolarità dell'esercizio;
- l'art. 4 della suddetta L. R. n° 25/2008 definisce i titoli abilitativi alla costruzione e all'esercizio di linee e impianti elettrici:
 1. la costruzione e l'esercizio di linee e impianti elettrici con le relative opere accessorie, di cui alla presente legge, salvo quanto previsto dai commi successivi, è soggetta ad autorizzazione;
 2. sono soggette alla sola denuncia di inizio lavori la costruzione e l'esercizio delle linee e degli impianti elettrici:
 - a) con tensione nominale superiore a 1.000 V e fino 20.000 V la cui lunghezza non sia superiore a 2.000 metri (m);
 - b) in cavo sotterraneo con tensione nominale superiore a 1.000 V e fino a 20.000 V, di qualunque lunghezza, da realizzarsi su sedi stradali, suoli pubblici o privati previa acquisizione del consenso dei proprietari;
 - c) le opere accessorie;
- l'art. 5 della L. R. n° 25/2008 disciplina i contenuti tecnici le modalità di presentazione della domanda di autorizzazione; ai sensi del c. 4, il richiedente è tenuto a trasmettere, per il rilascio del parere di competenza, copia della domanda di autorizzazione, corredata del piano tecnico e degli ulteriori elaborati necessari, ai comuni interessati, anche per la valutazione degli aspetti urbanistici, e alle altre amministrazioni ed enti di cui agli articoli 111 e 120 del Regio Decreto n. 1775 dell'11 dicembre 1933; nel caso di aree sottoposte a vincolo, la domanda deve essere integrata con la documentazione richiesta dalla specifica normativa disciplinante il vincolo;
- l'art. 9, c. 1, della L. R. n° 25/2008, dispone che "qualora il richiedente intenda ottenere con l'autorizzazione di cui alla presente legge anche la dichiarazione di pubblica utilità nonché, ove previsto dalla legge, l'apposizione del vincolo preordinato all'esproprio, la documentazione prevista dal comma 1 dell'articolo 5 deve contenere anche l'indicazione delle aree interessate dagli impianti e l'indicazione dei proprietari catastali";
- la società **e-distribuzione S.p.A.** con la comunicazione **Enel DIS 08/02/2018 0087667** acquisita al prot. n. 9188 del 12/02/2018, richiede l'avvio del procedimento di autorizzazione alla costruzione e all'esercizio di un elettrodotto aereo Mt, di un elettrodotto interrato BT e di un armadietto stradale, in agro di **Giuggianello**, interessando i terreni riportati nel catasto al **foglio n. 8 p.lle n. 88, 225, 266, 212, 211, 210, 209, 208, 206, 205, 204, 77**, e in agro di **Minervino di Lecce**, interessando i terreni riportati nel catasto al **foglio n. 6 p.lle n. 218, 266 e 1**, per il potenziamento della rete e fornitura energia a Geoambiente S.r.l. in loc. Masseria San

Giovanni, ai sensi dell'art. 5 della L. R. n. 25/2008, con dichiarazione di pubblica utilità ai sensi del R. D. n. 1775/1933 e dell'art. 52-bis del D.P.R. n° 327 del 08.06.2001 (**ENEL Pratica n. 951528**);

- la società **e-distribuzione S.p.A.** con la comunicazione **Enel DIS 11/10/2018 0616556** acquisita al prot. n. 52730 del 12/10/2018, richiese alla Provincia il decreto di autorizzazione alla costruzione e all'esercizio del suddetto elettrodotto;
- in allegato all'istanza la società presentò il Piano Tecnico, la Planimetria Catastale dell'area interessata dall'elettrodotto, l'elenco delle proprietà attraversate dalla linea con dati catastali dei fondi e anagrafici dei proprietari, l'avviso pubblicato sul BURP n. 8 del 28/01/2016, le ricevute delle Raccomandate A/R inviate ai proprietari dei fondi in data 23.01.2016;
- la soluzione progettuale adottata risponde al criterio del minimo tecnico realizzabile e la linea aerea, piuttosto che interrata, riduce al minimo l'impatto con le particelle di terreno attraversate;
- l'elettrodotto interrato a BT e l'armadietto stradale saranno posati su strada comunale e non interesseranno proprietà private;
- l'elettrodotto aereo, di media tensione 20 KV, avrà una lunghezza di circa 800 metri, sarà sostenuto da n. 11 pali di altezza 11 metri e attraverserà le seguenti proprietà:
 - Civilla Antonio**, Minervino Foglio 6 p.lla 218
 - Guglielmo Addolorata**, Minervino Foglio 6 p.lla 266
 - Accoto Salvatore**, Minervino Foglio 6 p.lla 1
 - Gennaccari Mario**, Giuggianello Foglio 8 p.lla 88
 - Spano Giacomo**, Giuggianello Foglio 8 p.lla 225
 - Gigante Donato**, Giuggianello Foglio 8 p.lla 266
 - De Giorgi Grazia**, Giuggianello Foglio 8 p.lla 212
 - Paiano Walter**, Giuggianello Foglio 8 p.lla 211
 - Gigante Ernesto**, Giuggianello Foglio 8 p.lla 210
 - Gigante Vito**, Giuggianello Foglio 8 p.lla 209
 - Benegiano Marisa**, Giuggianello Foglio 8 p.lla 208
 - Corrado Michela**, Giuggianello Foglio 8 p.lla 206
 - Vergari Bruno**, Giuggianello Foglio 8 p.lla 205
 - Vergari Aurelio**, Giuggianello Foglio 8 p.lla 205
 - Gigante Giuseppe**, Giuggianello Foglio 8 p.lla 77;
- la e-distribuzione S.p.a., con la suddetta istanza inviò alla Provincia l'Attestazione di Conformità redatta ai sensi dell'art. 95, c. 2-bis, del D. Lgs. n. 259/2003 Codice comunicazioni elettroniche;
- la società e-distribuzione S.p.A. pubblicò sul BURP n. 25 del 15.02.2018 gli avvisi dell'avvio di procedimento ai sensi del D.P.R. n. 327/2001, indirizzati a quelle ditte che si erano rese irreperibili alle prime comunicazioni postali A/R del 23.01.2016;
- non sono pervenute ad oggi osservazioni scritte da parte delle suddette ditte;
- sono stati acquisiti e allegati all'istanza i seguenti nulla osta necessari alla costruzione dell'elettrodotto ai sensi dell'art. 5 della citata L. R. n. 25/2008:
 - Comando Militare Esercito Puglia**, nulla osta prot. M-DE24472/006476 del 06/04/2016;
 - Marina Militare**, nulla osta prot. M-D MARSUD 005043 del 10/02/2018;
 - Aeronautica Militare 3° Regione Aerea** prot. M-D ABA001 0010689 del 02/03/2016;
 - Comune di Giuggianello** nulla osta prot. 4429 del 08.10.2018;

Comune di Minervino Ufficio Tecnico Determinazione n. 3 del 02.02.2017;
Unione dei Comuni Terre di Mezzo autorizzazione paesaggistica n. 1 del 24.01.2018;

- son state allegate le ricevute delle lettere di trasmissione dell'istanza ai seguenti enti:
Ministero dello Sviluppo Economico Ispettorato Territoriale Puglia e Basilicata III Settore
Ministero Beni e Attività Culturali – Soprintendenza Beni Archeologici Puglia;

Visti:

- il disciplinare dei rapporti tra Provincia di Lecce ed Enel rep. N. 26150 del 04/06/2009;
- gli artt. 5 e 9 della L. R. n° 25/2008;
- la finalità pubblica dell'opera da eseguire, ai sensi del D.P.R. n. 327 del 08/06/2001;

Dato atto che:

- ai sensi e per gli effetti dell'art. 6-bis della legge n. 241/90 e ss.mm.ii. e del punto 6.2.1. del Piano Triennale Anticorruzione approvato con D. C. P. n. 41 del 10/10/2016, di non versare, in relazione al procedimento in oggetto, in alcuna situazione di conflitto di interesse, anche potenziale, tale da pregiudicare l'esercizio imparziale delle funzioni e compiti attribuiti;"

Vista la documentazione presente agli atti di questo Servizio

DETERMINA

- Autorizzare, ai sensi dell'art. 6 della L. R. n° 5/2008, la società e-distribuzione S.p.a, con sede legale in Roma alla Via Ombrone n. 2, P. IVA 05779711000, alla costruzione e all'esercizio di un elettrodotto aereo MT, di un elettrodotto interrato BT e dell'armadietto stradale a questo connesso, che attraversano i terreni riportati nel Catasto del Comune di Giuggianello al Foglio n. 8 p.lle n. 88, 225, 266, 212, 211, 210, 209, 208, 206, 205, 204, 77, e nel Catasto di Minervino di Lecce al Foglio n. 6 p.lle n. 218, 266 e 1, di cui alla Pratica ENEL n. 951528, al fine di fornire l'energia al cliente Geoambiente S.r.l. in località Masseria San Giovanni;
- **dichiarare l'opera di pubblica utilità** ai sensi del R. D. n. 1775/1933 e dell'art. 52-bis del D.P.R. n° 327 del 08.06.2001, con le seguenti prescrizioni:
 - 1) il campo elettrico ed il campo magnetico generati dal flusso di energia nell'elettrodotto non dovranno mai superare i limiti fissati dagli artt. 3 e 4 del D.P.C.M. 8 luglio 2003;
 - 2) in caso di superamento dei suddetti limiti la società dovrà presentare un piano di risanamento ai sensi dell'art. 18 della L. R. n° 25 del 9 ottobre 2008;
 - 3) la società dovrà comunicare tempestivamente al competente Ufficio della Provincia la fine dei lavori di realizzazione dell'impianto e trasmettere la dichiarazione di conformità dell'opera agli elaborati tecnici progettuali, che sono allegati all'istanza trasmessa con la nota Enel DIS 09/06/2015 – 0502177, nonché la dichiarazione di conformità dell'opera alle norme tecniche vigenti, secondo quanto disposto dall'art. 16, c. 5, della L. R. n° 25 del 9 ottobre 2008;
- **trasmettere** il presente atto ai seguenti indirizzi:
 - società e-distribuzione S.p.a. **e-distribuzione@pec.e-distribuzione.it**
 - responsabile del procedimento **giuseppe.miglietta@e-distribuzione.com**
 - Ufficio Espropri del Servizio Viabilità ed Espropri – Provincia di Lecce

affinché:

- e-distribuzione S.p.a. comunichi l'adozione del presente provvedimento ai proprietari interessati ai sensi dell'art. 9, c. 6, della L. R. n. 25/2008;
- il competente Ufficio Espropri attivi la procedura di esproprio ai sensi dell'art. 9, c. 7, della L. R. n. 25/2008.
- pubblicare gli estremi del presente atto nella sezione trasparenza del sito internet dell'Ente ai sensi del D. Lgs. 14 marzo 2013 n. 33;
- avverso il presente provvedimento è ammesso il ricorso in via ordinaria al TAR Puglia entro 60 giorni o, in alternativa, ricorso straordinario al Capo dello Stato entro 120 giorni dalla sua notifica o comunque dalla sua piena conoscenza;
- Fare salve le autorizzazioni e le prescrizioni di competenza di altri Enti derivanti dalla legislazione vigente.

SERVIZIO TUTELA E VALORIZZAZIONE AMBIENTE
IL DIRIGENTE
Rocco Merico / INFOCERT SPA

Raccomandata AR
Spett.le
CORRADO MICHELA
VIA PIAVE, 28
73030 SANARICA LE

Oggetto: **AUT_951528 (da citare sempre nella corrispondenza)**

AVVISO DEL DECRETO DI AUTORIZZAZIONE PER LA COSTRUZIONE E L'ESERCIZIO DI IMPIANTO ELETTRICO R.D. 11/12/1933 n° 1775 - T.U. Acque e Impianti Elettrici e DICHIARAZIONE DI PUBBLICA UTILITA' - ATTO DI OFFERTA DELLA INDENNITA' PROVVISORIA art.16, comma 1, D.P.R. 327/2001.

Procedimento autorizzativo per la costruzione ed esercizio di una linea elettrica aerea MT20 kV (per alimentazione nuovo PTP), un tratto di linea elettrica interrata BT e installazione di un armadietto elettrico stradale, per potenziamento rete esistente e fornitura di energia elettrica al cliente GEOAMBIENTE s.r.l. in Loc. Masseria S. Giovanni nei Comuni di Giuggianello e Minervino di Lecce (LE).

Codice SGQ VS0000002454452

Ai sensi dell'art.17, comma 2, art.20, e art.22/bis del D.P.R. 8 giugno 2001, n.327 e successive modificazioni, E-Distribuzione S.p.A. - Infrastrutture e Reti Italia - Distribuzione Territoriale Rete Puglia e Basilicata - Progettazione Lavori e Autorizzazioni, società con unico socio di ENEL S.p.A. e al cui coordinamento e controllo è soggetta, in qualità di promotore della procedura espropriativa ai fini della imposizione coattiva della servitù sui suoli interessati dalla realizzazione della opera in oggetto,

AVVISA

- che, con atto n°1514 del 18 ottobre 2018 l'Amministrazione Provinciale di LECCE, ha decretato **l'AUTORIZZAZIONE PER LA COSTRUZIONE E L'ESERCIZIO DI IMPIANTO ELETTRICO**;
- che tale impianto è stato **DICHIARATO DI PUBBLICA UTILITÀ** a termine di legge;
- che le aree di Vostra proprietà interessate all'intervento in programma, hanno le caratteristiche indicate nell'allegato elenco dei beni da asservire al n.12.

Tutti i documenti relativi al procedimento sono depositati presso gli Uffici dell'Amministrazione Provinciale di LECCE e restano a Vostra disposizione perché possiate visionarli.

La S.V. potrà, nei 30 gg successivi alla notifica della presente, presentare presso la Provincia osservazioni scritte anche corredate da documenti utili, ovvero prendere contatto con questa Società al fine di convenire la cessione volontaria dell'immobile in questione.

Per tale evenienza, poiché dalla visura catastale emerge che i fondi di che trattasi hanno le caratteristiche come da elenco allegato, presumiamo che la indennità determinata in via d'urgenza sarà liquidata in complessivi € 100,00 e che la scrivente sin d'ora offre.

Trascorso inutilmente tale periodo, ai sensi dell'art.22/bis del D.P.R. 8 giugno 2001, n.327 e successive modificazioni, daremo corso alla richiesta del Decreto di Asservimento Coattivo, con determinazione urgente della indennità e la successiva occupazione dei su citati fondi.

Restando in attesa di un cenno di conferma e riscontro porgiamo distinti saluti.

Per eventuali ulteriori informazioni il referente della pratica autorizzativa è Giuseppe Miglietta 0832 518534, cell. 328 0427970 - e-mail giuseppe.miglietta@e-distribuzione.com).

Allegati:

Copia decreto di autorizzazione;

Copia planimetria;

Copia elenco ditte.

Luciano Pompeo Brienza

Il Responsabile



PROVINCIA DI LECCE

SERVIZIO TUTELA E VALORIZZAZIONE AMBIENTE

C. R. 723

Protocollo Generale degli
Atti di Determinazione n 1514 del 18/10/2018

OGGETTO: AUTORIZZAZIONE ALLA COSTRUZIONE ED ESERCIZIO DI UN ELETTRDOTTO AEREO MT 20 KV, UN TRATTO DI ELETTRDOTTO INTERRATO BT E UN ARMADIETTO ELETTRICO STRADALE IN AGRO DI GIUGGIANELLO E MINERVINO DI LECCE, PER POTENZIAMENTO RETE E FORNITURA ENERGIA A GEOAMBIENTE S.R.L. IN LOC. MASSERIA SAN GIOVANNI, AI SENSI DELL'ART. 5 DELLA L. R. N. 25/2008, CON DICHIARAZIONE DI PUBBLICA UTILITÀ AI SENSI DEL R. D. N. 1775/1933. PRATICA ENEL N. 951528.

IL DIRIGENTE

- **Vista** la Deliberazione di C. P. n. 53 del 30 luglio 2018 con la quale è stato approvato il Piano Esecutivo di Gestione per l'esercizio in corso, affidando le dotazioni finanziarie previste dal Piano medesimo ai Responsabili dei Servizi per l'assunzione dei relativi atti di gestione, secondo quanto stabilito dal D. Lgs. n. 267 del 18.8.2000 e dal vigente Regolamento di Contabilità;
- **VISTO** l'art. 107, comma 2, del D. Lgs. n. 267/2000, il quale stabilisce che spettano ai dirigenti tutti i compiti, compreso l'adozione degli atti e provvedimenti amministrativi che impegnano l'amministrazione verso l'esterno, non ricompresi espressamente dalla legge o dallo statuto tra le funzioni di indirizzo e controllo politico-amministrativo degli organi di governo dell'ente o non rientranti tra le funzioni del segretario o del direttore generale;
- **VISTO** l'art. 107, comma 3, del medesimo D. Lgs. n. 267/2000, che attribuisce ai dirigenti, tra l'altro, i provvedimenti di autorizzazione, concessione o analoghi, il cui rilascio presupponga accertamenti e valutazioni, anche di natura discrezionale
- **Visto** il T. U. delle leggi sulle acque e sugli impianti elettrici approvato con il R. D. n. 1775 del 11/12/1933;
- **Visto** il D.P.R. n° 327 del 08.06.2001, "Testo unico sulle espropriazioni per pubblica utilità";
- **Vista** la L. R. n° 25 del 9 ottobre 2008 "Norme in materia di autorizzazione alla costruzione ed esercizio di linee e impianti elettrici con tensione non superiore a 150.000 Volt";

Premesso che:

- l'art. 36 del **D. Lgs. N° 96 del 30/03/1999** dispone che "Sono esercitate dalle Province le funzioni amministrative in materia di opere pubbliche relative all'autorizzazione alla costruzione di elettrodotti con tensione normale sino a 150 kV";
- **l'art. 4, c. 1, lett. b), p.to 4, della L. R. n° 20 del 30 novembre 2000** "Conferimento di funzioni e compiti amministrativi nelle materie delle opere pubbliche, viabilità e trasporti", così come modificato dall'art. 27, c. 4, della L. R. n° 13/2001, **e l'art. 5, c. 1, lett. a) della L. R. n° 5/2002** "Norme transitorie per la tutela dall'inquinamento elettromagnetico prodotto da sistemi di telecomunicazioni e radiotelevisivi operanti nell'intervallo di frequenza fra 0 Hz e 300 GHz", **delegano alla Provincia** le funzioni amministrative relative alle autorizzazioni inerenti la costruzione e l'esercizio di elettrodotti con tensione sino a 150 kV e relative varianti;

- la **Legge 22 febbraio 2001, n° 36** "Legge quadro sulla protezione dalle esposizioni a campi elettrici, magnetici ed elettromagnetici", **all'art. 4, c. 1, lett. a), dispone che siano rispettati dei limiti di esposizione**, e fissa dei valori di attenzione e degli obiettivi di qualità, per i valori di campo elettromagnetico, stabilisce, inoltre, alla successiva **lett. h), la previsione di fasce di rispetto per gli elettrodotti**, all'interno di tali fasce di rispetto non è consentita alcuna destinazione di edifici ad uso residenziale, scolastico, sanitario ovvero ad uso che comporti una permanenza non inferiore a quattro ore, così come stabilito anche nel D. P. C. M. dell'8 luglio 2003;
- la **L. R. n° 25 del 9 ottobre 2008 "Norme in materia di autorizzazione alla costruzione ed esercizio di linee e impianti elettrici con tensione non superiore a 150.000 Volt"** disciplina l'esercizio di funzioni amministrative di competenza regionale, già attribuite alle amministrazioni provinciali dalla normativa sopra richiamata, in materia di costruzione ed esercizio delle linee e impianti per il trasporto, la trasformazione e la distribuzione di energia elettrica, comunque prodotta, al fine di assicurare:
 - a) la tutela della salute e dell'incolumità della popolazione;
 - b) la tutela dell'ambiente e del paesaggio e promuovere l'innovazione tecnologica e le azioni di risanamento volte a minimizzare l'intensità e gli effetti dei campi elettrici, magnetici ed elettromagnetici secondo le migliori tecnologie disponibili, nel rispetto delle norme di principio del legislatore nazionale;
 - c) il rispetto delle prescrizioni tecniche per la sicurezza e la regolarità dell'esercizio;
- l'art. 4 della suddetta L. R. n° 25/2008 definisce i titoli abilitativi alla costruzione e all'esercizio di linee e impianti elettrici:
 - 1. la costruzione e l'esercizio di linee e impianti elettrici con le relative opere accessorie, di cui alla presente legge, salvo quanto previsto dai commi successivi, è soggetta ad autorizzazione;
 - 2. sono soggette alla sola denuncia di inizio lavori la costruzione e l'esercizio delle linee e degli impianti elettrici:
 - a) con tensione nominale superiore a 1.000 V e fino 20.000 V la cui lunghezza non sia superiore a 2.000 metri (m);
 - b) in cavo sotterraneo con tensione nominale superiore a 1.000 V e fino a 20.000 V, di qualunque lunghezza, da realizzarsi su sedi stradali, suoli pubblici o privati previa acquisizione del consenso dei proprietari;
 - c) le opere accessorie;
- l'art. 5 della L. R. n° 25/2008 disciplina i contenuti tecnici le modalità di presentazione della domanda di autorizzazione; ai sensi del c. 4, il richiedente è tenuto a trasmettere, per il rilascio del parere di competenza, copia della domanda di autorizzazione, corredata del piano tecnico e degli ulteriori elaborati necessari, ai comuni interessati, anche per la valutazione degli aspetti urbanistici, e alle altre amministrazioni ed enti di cui agli articoli 111 e 120 del Regio Decreto n. 1775 dell'11 dicembre 1933; nel caso di aree sottoposte a vincolo, la domanda deve essere integrata con la documentazione richiesta dalla specifica normativa disciplinante il vincolo;
- l'art. 9, c. 1, della L. R. n° 25/2008, dispone che "qualora il richiedente intenda ottenere con l'autorizzazione di cui alla presente legge anche la dichiarazione di pubblica utilità nonché, ove previsto dalla legge, l'apposizione del vincolo preordinato all'esproprio, la documentazione prevista dal comma 1 dell'articolo 5 deve contenere anche l'indicazione delle aree interessate dagli impianti e l'indicazione dei proprietari catastali";
- la società **e-distribuzione S.p.A.** con la comunicazione **Enel DIS 08/02/2018 0087667** acquisita al prot. n. 9188 del 12/02/2018, richiede l'avvio del procedimento di autorizzazione alla costruzione e all'esercizio di un elettrodotto aereo Mt, di un elettrodotto interrato BT e di un armadietto stradale, in agro di **Giuggianello**, interessando i terreni riportati nel catasto al **foglio n. 8 p.lle n. 88, 225, 266, 212, 211, 210, 209, 208, 206, 205, 204, 77**, e in agro di **Minervino di Lecce**, interessando i terreni riportati nel catasto al **foglio n. 6 p.lle n. 218, 266 e 1**, per il potenziamento della rete e fornitura energia a Geoambiente S.r.l. in loc. Masseria San

Giovanni, ai sensi dell'art. 5 della L. R. n. 25/2008, con dichiarazione di pubblica utilità ai sensi del R. D. n. 1775/1933 e dell'art. 52-bis del D.P.R. n° 327 del 08.06.2001 (**ENEL Pratica n. 951528**);

- la società **e-distribuzione S.p.A.** con la comunicazione **Enel DIS 11/10/2018 0616556** acquisita al prot. n. 52730 del 12/10/2018, richiese alla Provincia il decreto di autorizzazione alla costruzione e all'esercizio del suddetto elettrodotto;
- in allegato all'istanza la società presentò il Piano Tecnico, la Planimetria Catastale dell'area interessata dall'elettrodotto, l'elenco delle proprietà attraversate dalla linea con dati catastali dei fondi e anagrafici dei proprietari, l'avviso pubblicato sul BURP n. 8 del 28/01/2016, le ricevute delle Raccomandate A/R inviate ai proprietari dei fondi in data 23.01.2016;
- la soluzione progettuale adottata risponde al criterio del minimo tecnico realizzabile e la linea aerea, piuttosto che interrata, riduce al minimo l'impatto con le particelle di terreno attraversate;
- l'elettrodotto interrato a BT e l'armadietto stradale saranno posati su strada comunale e non interesseranno proprietà private;
- l'elettrodotto aereo, di media tensione 20 KV, avrà una lunghezza di circa 800 metri, sarà sostenuto da n. 11 pali di altezza 11 metri e attraverserà le seguenti proprietà:
 - Civilla Antonio**, Minervino Foglio 6 p.la 218
 - Guglielmo Addolorata**, Minervino Foglio 6 p.la 266
 - Accoto Salvatore**, Minervino Foglio 6 p.la 1
 - Gennaccari Mario**, Giuggianello Foglio 8 p.la 88
 - Spano Giacomo**, Giuggianello Foglio 8 p.la 225
 - Gigante Donato**, Giuggianello Foglio 8 p.la 266
 - De Giorgi Grazia**, Giuggianello Foglio 8 p.la 212
 - Paiano Walter**, Giuggianello Foglio 8 p.la 211
 - Gigante Ernesto**, Giuggianello Foglio 8 p.la 210
 - Gigante Vito**, Giuggianello Foglio 8 p.la 209
 - Benegiano Marisa**, Giuggianello Foglio 8 p.la 208
 - Corrado Michela**, Giuggianello Foglio 8 p.la 206
 - Vergari Bruno**, Giuggianello Foglio 8 p.la 205
 - Vergari Aurelio**, Giuggianello Foglio 8 p.la 205
 - Gigante Giuseppe**, Giuggianello Foglio 8 p.la 77;
- la e-distribuzione S.p.a., con la suddetta istanza inviò alla Provincia l'Attestazione di Conformità redatta ai sensi dell'art. 95, c. 2-bis, del D. Lgs. n. 259/2003 Codice comunicazioni elettroniche;
- la società e-distribuzione S.p.A. pubblicò sul BURP n. 25 del 15.02.2018 gli avvisi dell'avvio di procedimento ai sensi del D.P.R. n. 327/2001, indirizzati a quelle ditte che si erano rese irreperibili alle prime comunicazioni postali A/R del 23.01.2016;
- non sono pervenute ad oggi osservazioni scritte da parte delle suddette ditte;
- sono stati acquisiti e allegati all'istanza i seguenti nulla osta necessari alla costruzione dell'elettrodotto ai sensi dell'art. 5 della citata L. R. n. 25/2008:
 - Comando Militare Esercito Puglia**, nulla osta prot. M-DE24472/006476 del 06/04/2016;
 - Marina Militare**, nulla osta prot. M-D MARSUD 005043 del 10/02/2018;
 - Aeronautica Militare 3° Regione Aerea** prot. M-D ABA001 0010689 del 02/03/2016;
 - Comune di Giuggianello** nulla osta prot. 4429 del 08.10.2018;

Comune di Minervino Ufficio Tecnico Determinazione n. 3 del 02.02.2017;
Unione dei Comuni Terre di Mezzo autorizzazione paesaggistica n. 1 del 24.01.2018;

- son state allegate le ricevute delle lettere di trasmissione dell'istanza ai seguenti enti:
Ministero dello Sviluppo Economico Ispettorato Territoriale Puglia e Basilicata III Settore
Ministero Beni e Attività Culturali – Soprintendenza Beni Archeologici Puglia;

Visti:

- il disciplinare dei rapporti tra Provincia di Lecce ed Enel rep. N. 26150 del 04/06/2009;
- gli artt. 5 e 9 della L. R. n° 25/2008;
- la finalità pubblica dell'opera da eseguire, ai sensi del D.P.R. n. 327 del 08/06/2001;

Dato atto che:

- ai sensi e per gli effetti dell'art. 6-bis della legge n. 241/90 e ss.mm.ii. e del punto 6.2.1. del Piano Triennale Anticorruzione approvato con D. C. P. n. 41 del 10/10/2016, di non versare, in relazione al procedimento in oggetto, in alcuna situazione di conflitto di interesse, anche potenziale, tale da pregiudicare l'esercizio imparziale delle funzioni e compiti attribuiti;"

Vista la documentazione presente agli atti di questo Servizio

DETERMINA

- Autorizzare, ai sensi dell'art. 6 della L. R. n° 5/2008, la società e-distribuzione S.p.a, con sede legale in Roma alla Via Ombrone n. 2, P. IVA 05779711000, alla costruzione e all'esercizio di un elettrodotto aereo MT, di un elettrodotto interrato BT e dell'armadietto stradale a questo connesso, che attraversano i terreni riportati nel Catasto del Comune di Giuggianello al Foglio n. 8 p.lle n. 88, 225, 266, 212, 211, 210, 209, 208, 206, 205, 204, 77, e nel Catasto di Minervino di Lecce al Foglio n. 6 p.lle n. 218, 266 e 1, di cui alla Pratica ENEL n. 951528, al fine di fornire l'energia al cliente Geoambiente S.r.l. in località Masseria San Giovanni;
- **dichiarare l'opera di pubblica utilità** ai sensi del R. D. n. 1775/1933 e dell'art. 52-bis del D.P.R. n° 327 del 08.06.2001, con le seguenti prescrizioni:
 - 1) il campo elettrico ed il campo magnetico generati dal flusso di energia nell'elettrodotto non dovranno mai superare i limiti fissati dagli artt. 3 e 4 del D.P.C.M. 8 luglio 2003;
 - 2) in caso di superamento dei suddetti limiti la società dovrà presentare un piano di risanamento ai sensi dell'art. 18 della L. R. n° 25 del 9 ottobre 2008;
 - 3) la società dovrà comunicare tempestivamente al competente Ufficio della Provincia la fine dei lavori di realizzazione dell'impianto e trasmettere la dichiarazione di conformità dell'opera agli elaborati tecnici progettuali, che sono allegati all'istanza trasmessa con la nota Enel DIS 09/06/2015 – 0502177, nonché la dichiarazione di conformità dell'opera alle norme tecniche vigenti, secondo quanto disposto dall'art. 16, c. 5, della L. R. n° 25 del 9 ottobre 2008;
- **trasmettere** il presente atto ai seguenti indirizzi:
 - società e-distribuzione S.p.a. **e-distribuzione@pec.e-distribuzione.it**
 - responsabile del procedimento **giuseppe.miglietta@e-distribuzione.com**
 - Ufficio Espropri del Servizio Viabilità ed Espropri – Provincia di Lecce

affinché:

- e-distribuzione S.p.a. comunichi l'adozione del presente provvedimento ai proprietari interessati ai sensi dell'art. 9, c. 6, della L. R. n. 25/2008;
- il competente Ufficio Espropri attivi la procedura di esproprio ai sensi dell'art. 9, c. 7, della L. R. n. 25/2008.
- pubblicare gli estremi del presente atto nella sezione trasparenza del sito internet dell'Ente ai sensi del D. Lgs. 14 marzo 2013 n. 33;
- avverso il presente provvedimento è ammesso il ricorso in via ordinaria al TAR Puglia entro 60 giorni o, in alternativa, ricorso straordinario al Capo dello Stato entro 120 giorni dalla sua notifica o comunque dalla sua piena conoscenza;
- Fare salve le autorizzazioni e le prescrizioni di competenza di altri Enti derivanti dalla legislazione vigente.


SERVIZIO TUTELA E VALORIZZAZIONE AMBIENTE
IL DIRIGENTE
Rocco Merico / INFOCERT SPA

ELENCO PROPRIETA' ATTRAVERSATE DALLA LINEA M.T. DA REALIZZARE
PER LA NUOVA FORNITURA DI ENERGIA ELETTRICA ALLA **GEOIMPIANTI S.R.L.**

		DATI CATASTALI					DATI LINEA						
VISURE	PROPRIETARI	DITTA	COMUNE	Fog.	Partic.	COLTURA	Proprietà	Lunghezza	Fascia di rispetto	Superficie Asservita	Pali di Linea	Pali di Vertice	Indennità
1	1	CIVILLA Antonio nato a MINERVINO DI L. (LE) il 08/01/1941 e residente in Via Santa Marina, 20 a Minervino (LE)	MINERVINO D. L.	6	218	ULIVETO	1/1	20	4	80	0	0	€ 68,00
2	2	GUGLIELMO Addolorata nata a ORTELLE (LE) il 13/05/1953 e residente in Via Fontanelle, 9 a Minervino (LE)	MINERVINO D. L.	6	266	ULIVETO	1/1	100	4	400	1	0	€ 372,00
3	3	ACCOTO Salvatore nato a MINERVINO DI L. (LE) il 15/05/1947 e residente in Via Vittorio Emanuele II, snc. a Minervino (LE)	MINERVINO D. L.	6	1	ULIVETO	1/1	90	4	360	1	0	€ 338,00
4	4	GENNACCARI Mario nato a MURO LECCESE (LE) il 28/03/1940 e residente in Via Garibaldi, 71 a Maglie (LE)	GIUGGIANELLO	8	88	SEMINATIVO	1/1	205	4	820	1	3	€ 542,00
5	5	SPANO Giacomo nato a GIUGGIANELLO (LE) il 10/03/1944 e residente in Via Unità d'Italia, 70 a Giuggianello (LE)	GIUGGIANELLO	8	225	ULIVETO	1/1	40	4	160	0	0	€ 136,00
6	6	GIGANTE Donato Antonio nato a GIUGGIANELLO (LE) il 20/11/1967 e residente in Via Montello, 1 a Giuggianello (LE)	GIUGGIANELLO	8	266	ULIVETO	1/1	70	4	280	1	0	€ 270,00
7	7	DE GIORGI Grazia Antonia Laura nata a GIUGGIANELLO (LE) il 12/06/1945 e residente in Via Montello, snc. a Giuggianello (LE)	GIUGGIANELLO	8	212	ULIVETO	1/1	40	4	160	1	0	€ 168,00
8	8	PAIANO Walter nato a GIUGGIANELLO (LE) il 19/11/1968 e residente in Strada Comunale Polisano II a Giuggianello (LE)	GIUGGIANELLO	8	211	ULIVETO	1/1	50	4	200	0	0	€ 170,00
9	9	GIGANTE Ernesto nato a GIUGGIANELLO (LE) il 11/11/1920 e residente in Via San Giovanni Bosco, 18 a Giuggianello (LE)	GIUGGIANELLO	8	210	ULIVETO	1/1	30	4	120	1	0	€ 134,00

DATI CATASTALI

DATI LINEA

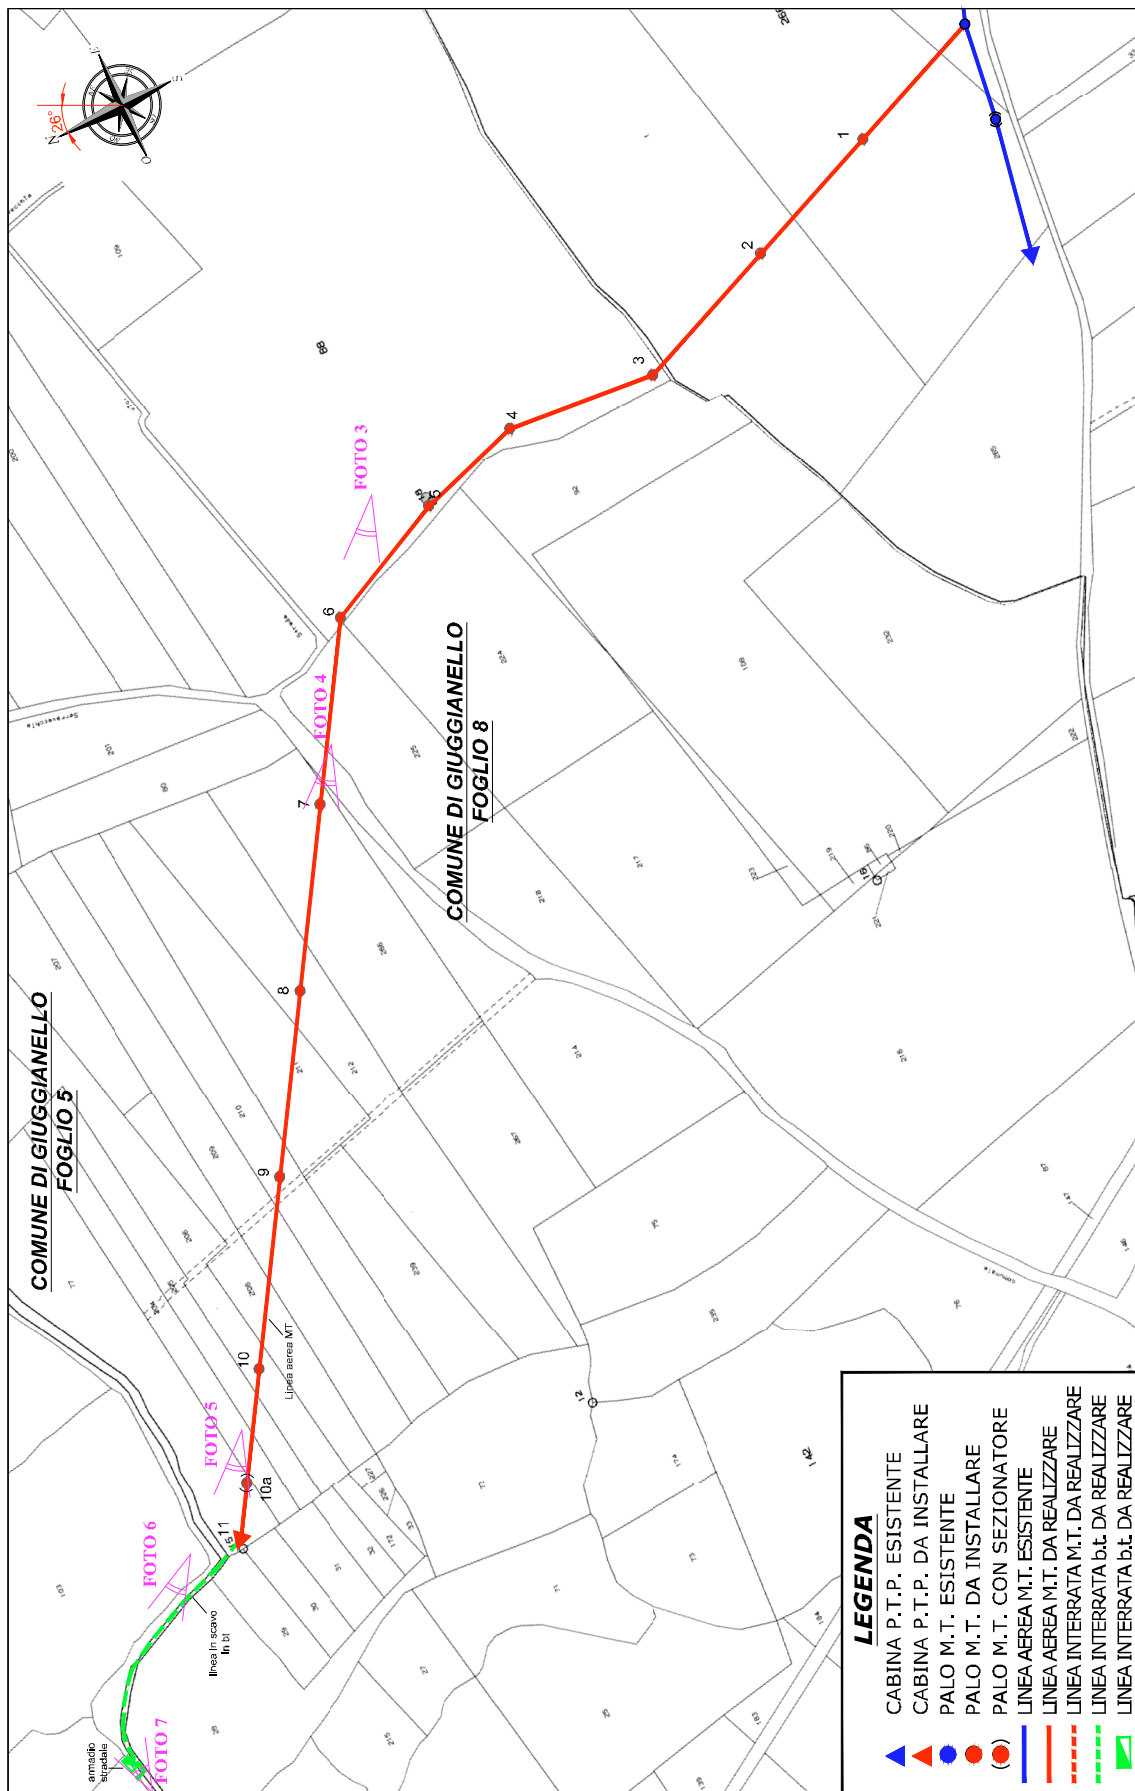

LEGENDA

▲	CABINA P.T.P. ESISTENTE
▲	CABINA P.T.P. DA INSTALLARE
●	PALO M.T. ESISTENTE
●	PALO M.T. DA INSTALLARE
○	PALO M.T. CON SEZIONATORE
—	LINEA AEREA M.T. ESISTENTE
—	LINEA AEREA M.T. DA REALIZZARE
- - -	LINEA INTERRATA M.T. DA REALIZZARE
- - -	LINEA INTERRATA b.t. DA REALIZZARE
■	LINEA INTERRATA b.t. DA REALIZZARE

SCALA 1:2.000

STRALCIO CATASTALE


COMUNE DI MINERVINO FOGLIO 6 - COMUNE DI GIUGGIANELLO FOGLI 5-8

Posteitaliane

MOD. U1RUB (EA, V002, V1)
Lotto 32.443 Ed. 09/14

Siamo spiacenti di non aver recapitato questo invio in quanto:

- è stato rifiutato l'indirizzo è insufficiente
- l'indirizzo è inesatto l'indirizzo è inesistente
- il destinatario è:**
 - irreperibile sconosciuto
 - deceduto trasferito

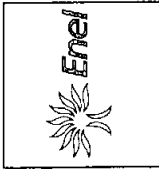

Data 01/16 Firma Wk



14192354772-9

Mod. 204 (E, V8210)
02/04/2010 (S, 14)

25.01.2016 12.17

Euro 004,00

Posteitaliane

Posta Raccomandata Pro

M.DAPY

AR 00071 POMEZIA RI



Raccomandata AR
Spett.le
BENEGIANO MARISA
Via Unità D'Italia, 38
73030 GIUGGIANELLO LE

Avviso di ricevimento

- Raccomandata Pacco
- Assicurata Euro

Data di spedizione _____ Dall'ufficio postale di _____

14192354772-9



DIS-23/01/2016-0046775 (21097107)



BENEGIANO MARISA
VIA UNITÀ D'ITALIA, 38
GIUGGIANELLO
73030 - (LE)



Firma per esteso del ricevente (Nome e Cognome) _____ Data _____ Firma dell'incaricato alla distribuzione _____ Bollo dell'ufficio di distribuzione _____

Consegna effettuata ai sensi dell'art. 20 D.M. 01.10.08:

- Invi multipli a un unico destinatario
- Sottoscrizione rifiutata


il destinatario è:

- irreperibile
- sconosciuto
- deceduto
- trasferito

Data 20/01/16 Firma [Signature]

AR M.DAPY

00071 POMEZIA RI

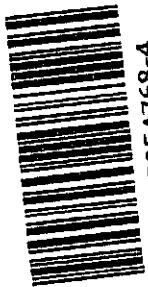

14192354768-4

Raccomandata AR
Spett.le
~~CORRADO MICHELA~~
Via Piave, 28
73030 SANARICA LE

Aviso di ricevimento

- Raccomandata
- Assicurata
- Pacco
- Euro

14192354768-4



Data di spedizione _____ Dall'ufficio postale di _____

DIS-23/01/2016-0046769 (21097175)



CORRADO MICHELA
VIA PIAVE, 28
SANARICA
73030 - (LE)



Firma per esteso del ricevente _____ Data _____ Firma dell'incaricato alla distribuzione _____ Bollo dell'ufficio _____



Posta Raccomandata Pro
AR M.DAPY
00071 POZZEZZA
RM

Posteitaliane
25.01.2016 12.17
Euro 004.00



Mod.24B - EP 0699 - ST3F
Mod. 01406 (EX W9310)
Lotto 33.326 Ed. 07/15

Posteitaliane

Stiamo spiacenti di non aver recapitato questo invio in quanto:


- è stato rifiutato l'indirizzo è insufficiente
- l'indirizzo è inesatto l'indirizzo è inesistente

Il destinatario è:


- irreperibile sconosciuto
- deceduto trasferta

Data 28/01/16 Firma

Raccomandata AR
Spett.le
GENNACCARI MARIO
Via Garibaldi, 71
73024 MAGLIE LE

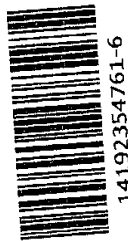

14192354761-6

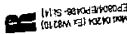


Avviso di ricevimento

Raccomandata Pacco

Assicurata Euro _____

Data di spedizione _____ Dall'ufficio postale di _____


14192354761-6

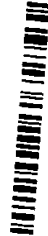

DIS-23/01/2016-0046757 (21095186)



GENNACCARI MARIO
VIA GARIBALDI, 71
MAGLIE
73024 - (LE)

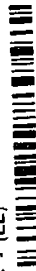

Firma per esteso del ricevente (Nome e Cognome) _____ Data _____ Firma dell'ufficio di distribuzione _____

Consegna effettuata ai sensi dell'art. 20 D.M. 01/10/08:

- Invi multipli a un unico destinatario
- Sottoscrizione rifiutata

Mod.24B - EP 0699 - ST19F
Mod. 01.406 (EX W6910)
Lotto 32.443 Ed. 09/14

Posteitaliane

Siamo spiacenti di non aver recapitato questo invio in quanto:

- è stato rifiutato l'indirizzo è insufficiente
- l'indirizzo è inesatto l'indirizzo è inesistente

il destinatario è:

- irreperibile sconosciuto
- deceduto trasferito

Data 23/01/13 Firma [Signature]



25.01.2016 12.17
EURO 004.00

Posteitaliane

Posta Raccomandata Pro

AR N.DAPY
00071 POMEZIA
RM



Raccomandata AR
Spett.le
SPANO GIACOMO
Via Unità D'Italia, 70
73030 GIUGGIANELLO LE



14192354762-7


Avviso di ricevimento

Raccomandata Pacco

Assicurata Euro _____

Data di spedizione _____ Dall'ufficio postale di _____

14192354762-7

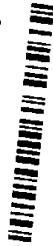

DIS-23/01/2016-0046758 (21095328)



SPANO GIACOMO
VIA UNITÀ D'ITALIA, 70
GIUGGIANELLO
73030 - (LE)



ENEL SPA
(Nome e Cognome)
Consegna effettuata ai sensi dell'art. 20 D.M. 01.10.08:
 Invi multipli a un unico destinatario
 Sottoscrizione rifiutata

Incaricato alla distribuzione

Bollo dell'ufficio di distribuzione

