

ENEL DISTRIBUZIONE

**Rende noto. Pratica n. 180314024. Procedimento autorizzativo alla costruzione ed esercizio di un tratto di linea elettrica interrata MT 20/kv.**

Oggetto: **AUT\_180314024 - Max Streicher**  
**Pubblicazione online Rende Noto**

**E-Distribuzione S.p.A.** – Infrastrutture e Reti Italia – Area Adriatica – Autorizzazioni e Patrimonio Industriale  
– via Tenente Casale Y Figoraa, 39 – 70123 Bari

#### RENDE NOTO

che con istanza E-DIS-14/05/2019-0289155, indirizzata all'Ufficio Servizio Ambiente della Provincia di Lecce ed inviata a mezzo PEC, ha chiesto ai sensi del vigente T.U. n°1775 sulle Acque e sugli Impianti elettrici, approvato con R.D. 11.12.33 e L.R n°25 del 09.10.08., l'Avvio del Procedimento di Autorizzazione a costruire ed esercire, con efficacia di dichiarazione di pubblica utilità, ex art. 16, comma 1, D.P.R. 327/2001 ed il rilascio del Decreto di Asservimento Coattivo definitivo (art.22 del D.P.R. n° 327/01) – con contestuale richiesta di Conferenza di Servizi, per il seguente impianto:

**costruzione ed esercizio di un tratto di linea elettrica interrata MT 20 kV, per la connessione della nuova cabina di trasformazione MT/BT "San Basilio D53002680734", per potenziamento rete e fornitura di e.e. al cliente Max Streicher, in agro del Comune di Melendugno (LE).**  
**SGQ DF0000107938076.**

La costruzione della suddetta linea interesserà i terreni allibrati in Catasto Terreni:

- al foglio di mappa n.10 p.lla n.5 e foglio di mappa n.8 p.lle nn. **107** e **109** del Comune di Melendugno (LE).


Le opposizioni, le osservazioni e comunque le condizioni a cui dovrà essere eventualmente vincolata la richiesta di autorizzazione, dovranno essere presentate dagli aventi interesse, alla succitata Provincia di Lecce entro 30 giorni dalla data di pubblicazione del presente avviso.

Gli atti e i documenti presentati con l'istanza possono essere visionati presso la Provincia di Lecce - Ufficio Servizio Appalti ed Espropri – Via Botti n°1 – 73100 Lecce (LE).

Distinti saluti

Allegato  
elaborato planimetrico

Il Procuratore  
Nicola Amodio

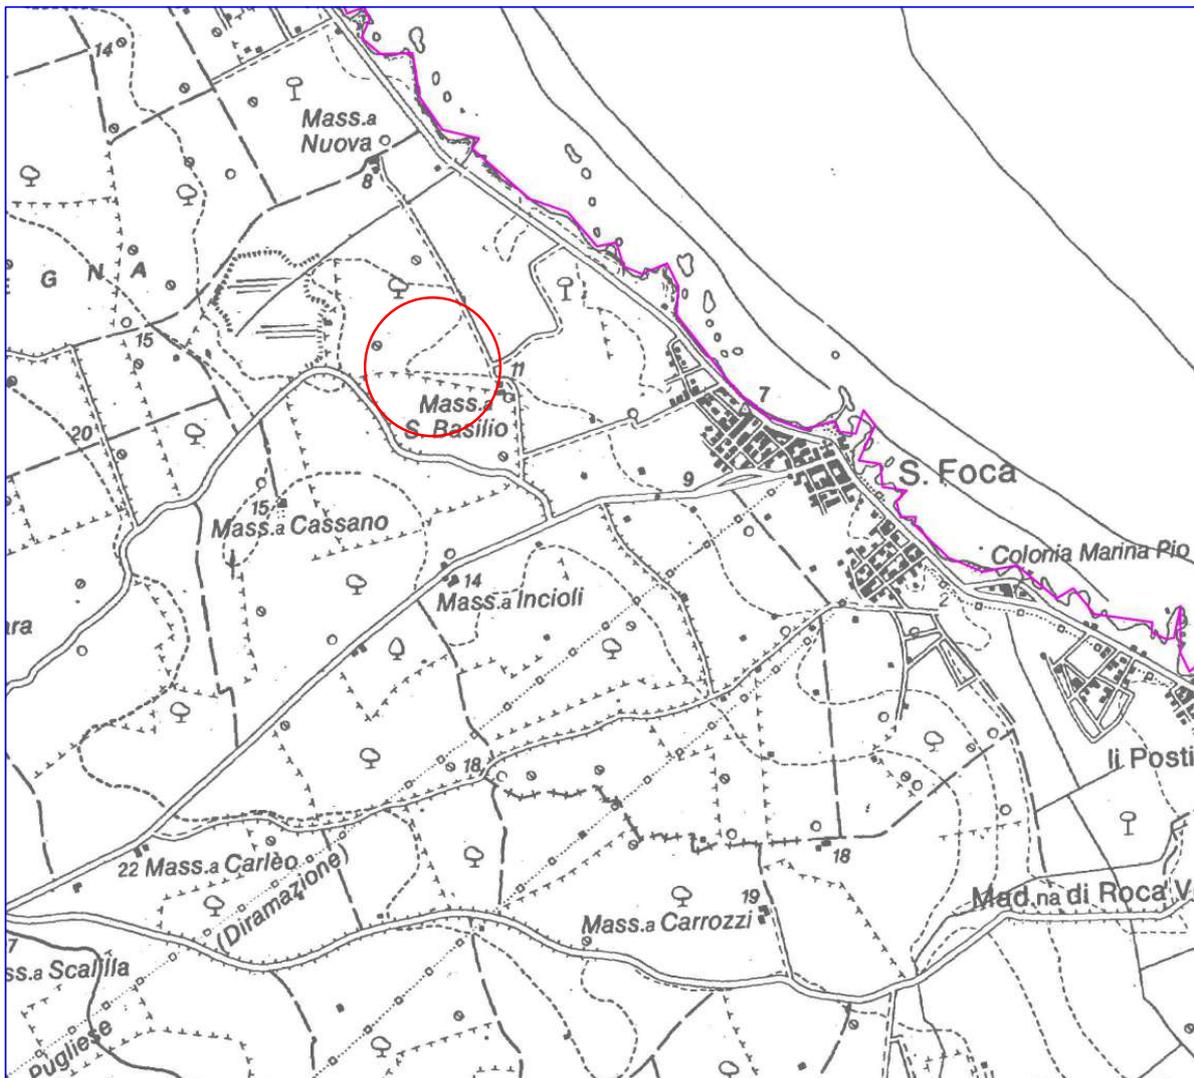

Corografia I.G.M. scala 1:25000  
Foglio 214 della Carta d'Italia  
"Melendugno" - Tav. I "ne"



Area Intervento

STRALCIO PLANIMETRICO  
COMUNE DI MELENDUGNO  
Scala 1:2000

