

ENEL DISTRIBUZIONE

Pratica n. 679120. Costruzione linea elettrica in cavo interrato BT per potenziamento rete in c/da Bagnoli nell'agro di Corato. Avviso di avvio del procedimento asservimento coattivo per pubblica utilità. Ditte irreperibili: Grammatica Cataldo, Grammatica Rosa, Grammatica Margherita.

GRAMMATICA CATALDO

GRAMMATICA ROSA

GRAMMATICA MARGHERITA

Oggetto: **RIFERIMENTO: Pratica e-distribuzione 679120 (da citare nell'oggetto della corrispondenza).**

Costruzione linea elettrica in cavo interrato BT per potenziamento rete in c/da Bagnoli nell'agro di Corato – (Cod. SGQ VS0000036337148)

AVVISO DI AVVIO DEL PROCEDIMENTO ai sensi dell'art.16, comma 4 D.P.R. 8 giugno 2001, n.327 e della L.R. n° 25 del 09/10/2008.

ASSERVIMENTO COATTIVO PER PUBBLICA UTILITA'.

Ai sensi dell'art.16 comma 4 del D.P.R. n.327 dell'8 giugno 2001 e successive modificazioni, ed ai sensi della L.R. n° 25 del 09/10/2008, si dà

AVVISO

che l'e-distribuzione – Società per Azioni – Infrastrutture e Reti Italia – Area Adriatica – Sviluppo Rete – Autorizzazioni e Patrimonio Industriale, con sede in Via Tenente Casale y Figoroa n° 39 – Bari (BA), in data 17/02/2015 ha presentato alla Città Metropolitana di Bari istanza per l'ottenimento dell'**autorizzazione alla costruzione ed esercizio con dichiarazione di pubblica utilità e del decreto di asservimento coattivo in via d'urgenza** dell'impianto in oggetto.

Detta istanza, corredata da relazione sommaria indicante la natura e lo scopo dell'opera nonché del progetto della stessa, degli elaborati e documenti occorrenti e della descrizione delle aree da asservire coattivamente, è depositata presso la Città Metropolitana di Bari, Servizio Edilizia Pubblica Territorio e Ambiente - Sezione Ambiente - Via Positano, 4 Bari.

Tra le aree interessate dalla realizzazione dell'opera è inclusa l'area di proprietà della S.V., come di seguito meglio descritta anche per la parte dell'opera elettrica a realizzarsi:

1) Terreno distinto in Catasto: Comune di Corato, Foglio n. 83, Particella n. 105, intestato a:

Sig. Grammatica Cataldo - Proprietà per 1/3;

Sig.ra Grammatica Rosa – Proprietà per 1/3;

Sig.ra Grammatica Margherita – Proprietà per 1/3;

2) Parte di opera elettrica ricadente nella proprietà: sostegni n. 0; percorrenza totale m 37,00; fascia m 3,00, superficie m² 111,00.

Le eventuali osservazioni in merito all'opera da realizzarsi, da presentarsi entro il termine perentorio di giorni 30 dalla ricezione del presente avviso, così come indicato dall'art. 16 comma 10 del D.P.R. n.327/2001 come modificato dal D.Lgs n. 330/2004, dovranno pervenire al Servizio Edilizia Pubblica Territorio e Ambiente - Sezione Ambiente - della Città Metropolitana di Bari Via Positano, 4 - 70121 Bari.

Si avvisa che qualora non sia più proprietaria del fondo in questione, la S.V. è tenuta, ai sensi dell'art. 3 comma 3 D.P.R. 8 giugno 2001 n.327, a darne tempestivamente comunicazione, all'e-distribuzione S.p.A. - Unità PLA/API – Via Tenente Casale y Figoroa n. 39 - 70123 Bari o al citato Ufficio della Città Metropolitana di Bari indicando il nuovo proprietario e, comunque, fornendo copia degli atti utili a ricostruire la situazione degli immobili.

Si precisa che gli atti e i documenti presentati con l'istanza possono essere altresì visionati presso l'Ufficio API di e-distribuzione S.p.A. in Via Tenente Casale y Figoroa n° 39 - Bari (Rif.: Geom. Catalano Domenico Tel. 0802352658 e-mail: domenico2.catalano@e-distribuzione.com - Sannicandro Francesco Tel 0802352184 email francesco.sannicandro@e-distribuzione.com).


Detto Ufficio, essendo promotore del procedimento in oggetto è anche a disposizione per eventuali chiarimenti sull'opera a realizzarsi.

Per gli adempimenti di competenza dell'e-distribuzione S.p.A., nella sua qualità di soggetto promotore del procedimento, il referente comunicato quale responsabile è l'ing. Brienza Luciano Pompeo.

Allegati: stralcio planimetrico.

LUCIANO POMPEO BRIENZA

Il Responsabile

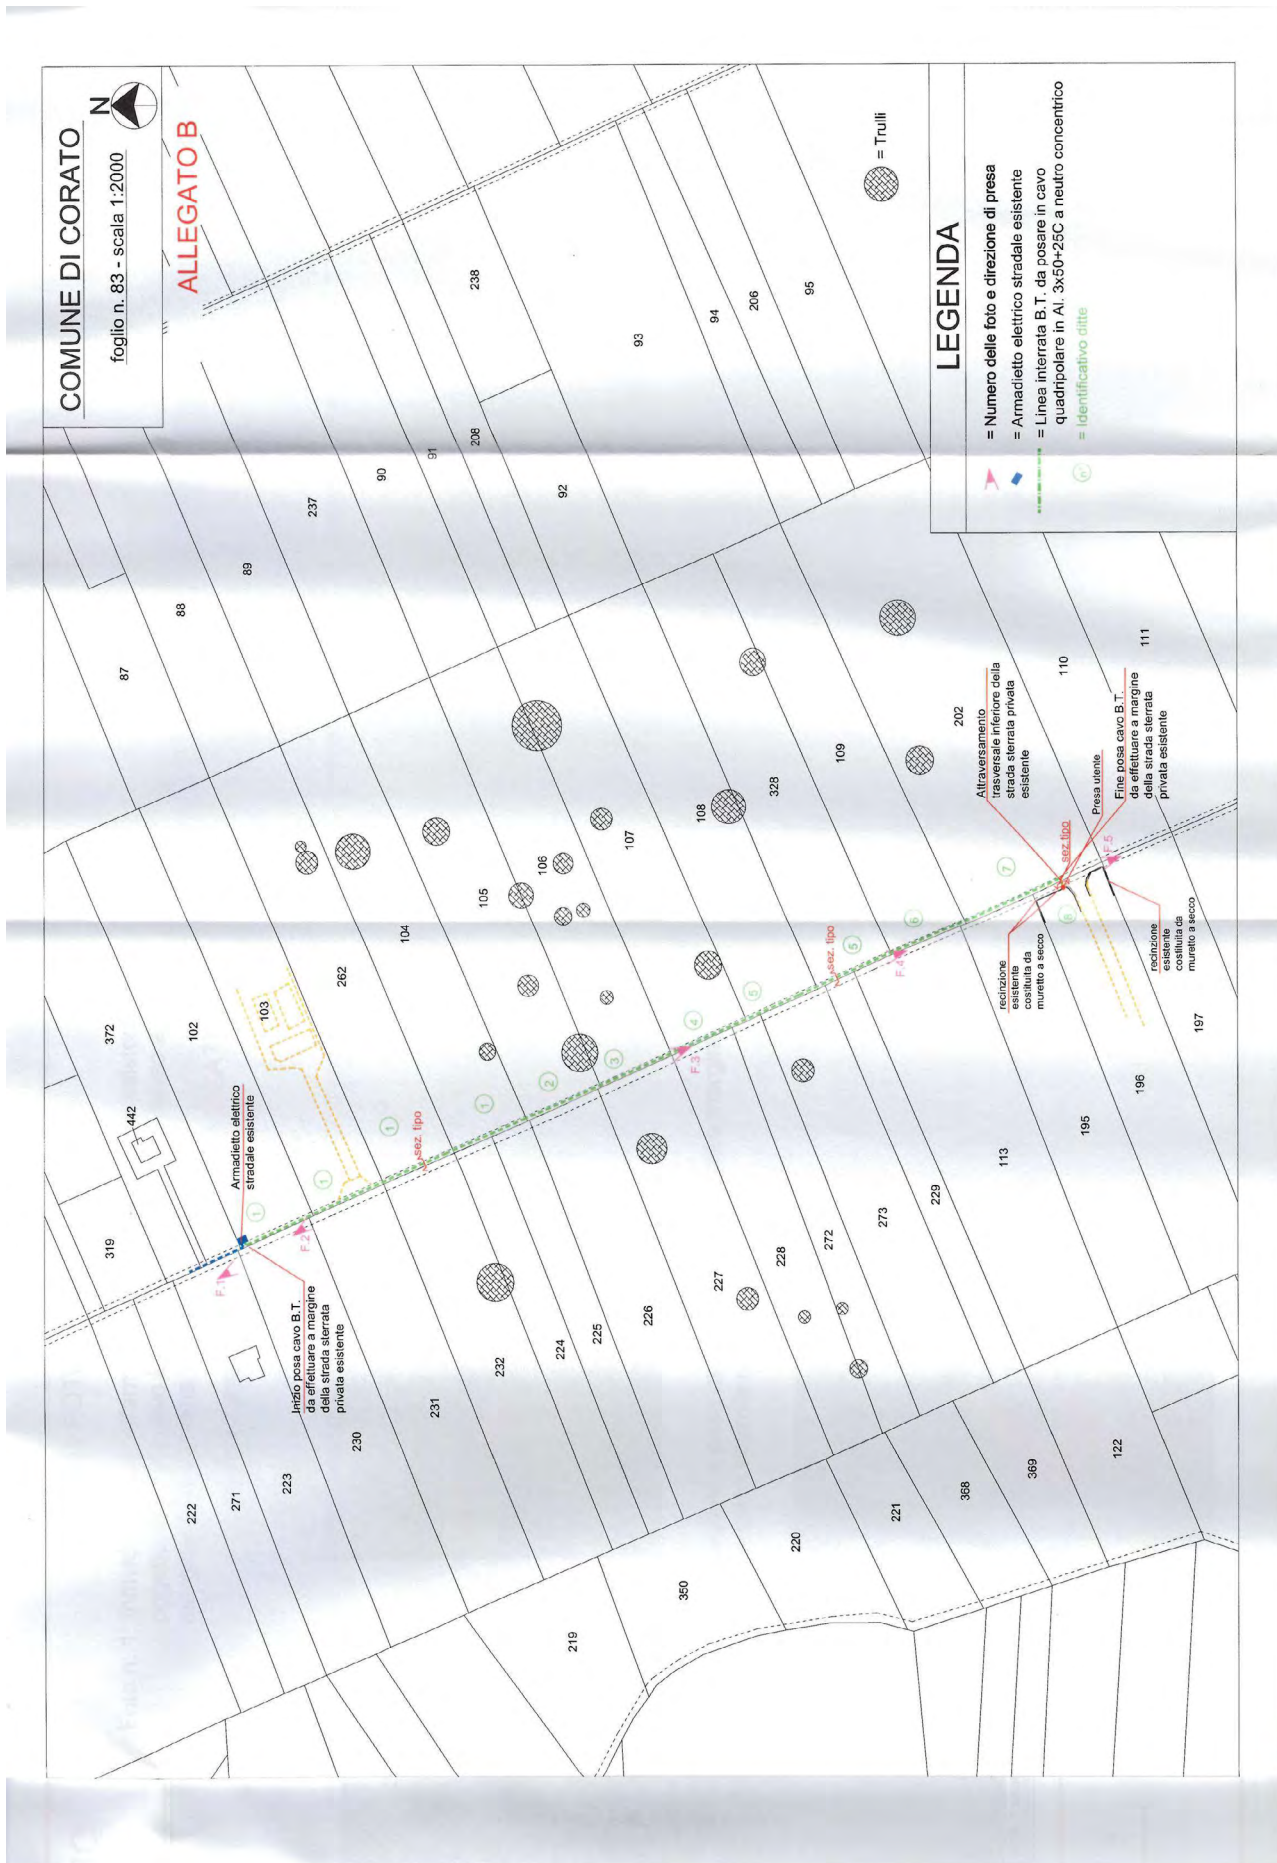

COMUNE DI CORATO

folgio n. 83 - scala 1:2000



ALLEGATO B

LEGENDA

- (Icona foto) = Numero delle foto e direzione di presa
- (Icona cassaforte) = Armadietto elettrico stradale esistente
- (Icona linea) = Linea interrata B.T. da posare in cavo quadripolare in Al. 3x60H+25C a neutro concentrico
- (Icona cerchio verde) = Identificativo ditte

Trulli

Inizio posa cavo B.T. da rifilare a margine della strada sterrata privata esistente.

Armadietto elettrico stradale esistente

sez. tipo

sez. tipo

Attraversamento trasversale inferiore della strada sterrata privata esistente

Pressa utente

Fine posa cavo B.T. da rifilare a margine della strada sterrata privata esistente

recinzione esistente costituita da muretto a secco

recinzione costituita da muretto a secco

