

STUDIO TECNICO DARIO PRETE

Rende noto. Pratica Enel Distribuzione n. 1868488. Procedimento autorizzativo per la costruzione ed esercizio di una linea elettrica aerea BT.

Oggetto:

AUT_1868488 – Sabbetta Adriano
Pubblicazione online Rende Noto

Il sottoscritto Geom. Dario Prete con Studio Tecnico in Nardò alla via L. Cadorna n. 18, professionista incaricato per nome e per conto di **e-distribuzione S.p.A.** – Infrastrutture e Reti Italia – Area Adriatica – Sviluppo Rete – Zona Lecce-Maglie Via Potenza, 8 - 73100 Lecce (LE)

RENDE NOTO

che con istanza, indirizzata all'Ufficio Servizio Ambiente della Provincia di Lecce ed inviata a mezzo PEC in data 26/08/2019, ha chiesto ai sensi del vigente T.U. n°1775 sulle Acque e sugli Impianti elettrici, approvato con R.D. 11.12.33 e L.R n°25 del 09.10.08., l'autorizzazione a costruire ed esercire, con efficacia di dichiarazione di pubblica utilità, ex art. 16, comma 1, D.P.R. 327/2001 ed il rilascio del Decreto di Asservimento Coattivo in via d'Urgenza (art.22 del D.P.R. n° 327/01) del seguente impianto: Procedimento autorizzativo per la costruzione ed esercizio di una linea elettrica aerea BT per potenziamento rete e fornitura di energia elettrica al cliente **Sabbetta Adriano**, in località via SS 16 in agro di Cavallino (LE) e San Donato di Lecce (LE).

Codice SGQ LF0000102581328 [pratica 18965168].

La costruzione della suddetta linea interesserà i terreni allibrati in Catasto Terreni:

- al Foglio di mappa n. **23** p.lle nn. **137 del Comune di Cavallino (LE)**;
- al Foglio di mappa n. **12** p.lle nn. **393 – 397 – 396 – 395 del Comune di San Donato di Lecce (LE)**.

Le opposizioni, le osservazioni e comunque le condizioni a cui dovrà essere eventualmente vincolata la richiesta di autorizzazione, dovranno essere presentate dagli aventi interesse, alla succitata Provincia di Lecce entro 30 giorni dalla data di pubblicazione del presente avviso.


Gli atti e i documenti presentati con l'istanza possono essere visionati presso la Provincia di Lecce - Ufficio Servizio Appalti ed Espropri – Via Botti n°1 – 73100 Lecce (LE).

Distinti saluti

Dario Prete

Allegato
elaborato planimetrico

STRALCIO PLANIMETRICO
 COMUNE DI CAVALLINO - SAN DONATO di LECCE
 Scala 1:2000

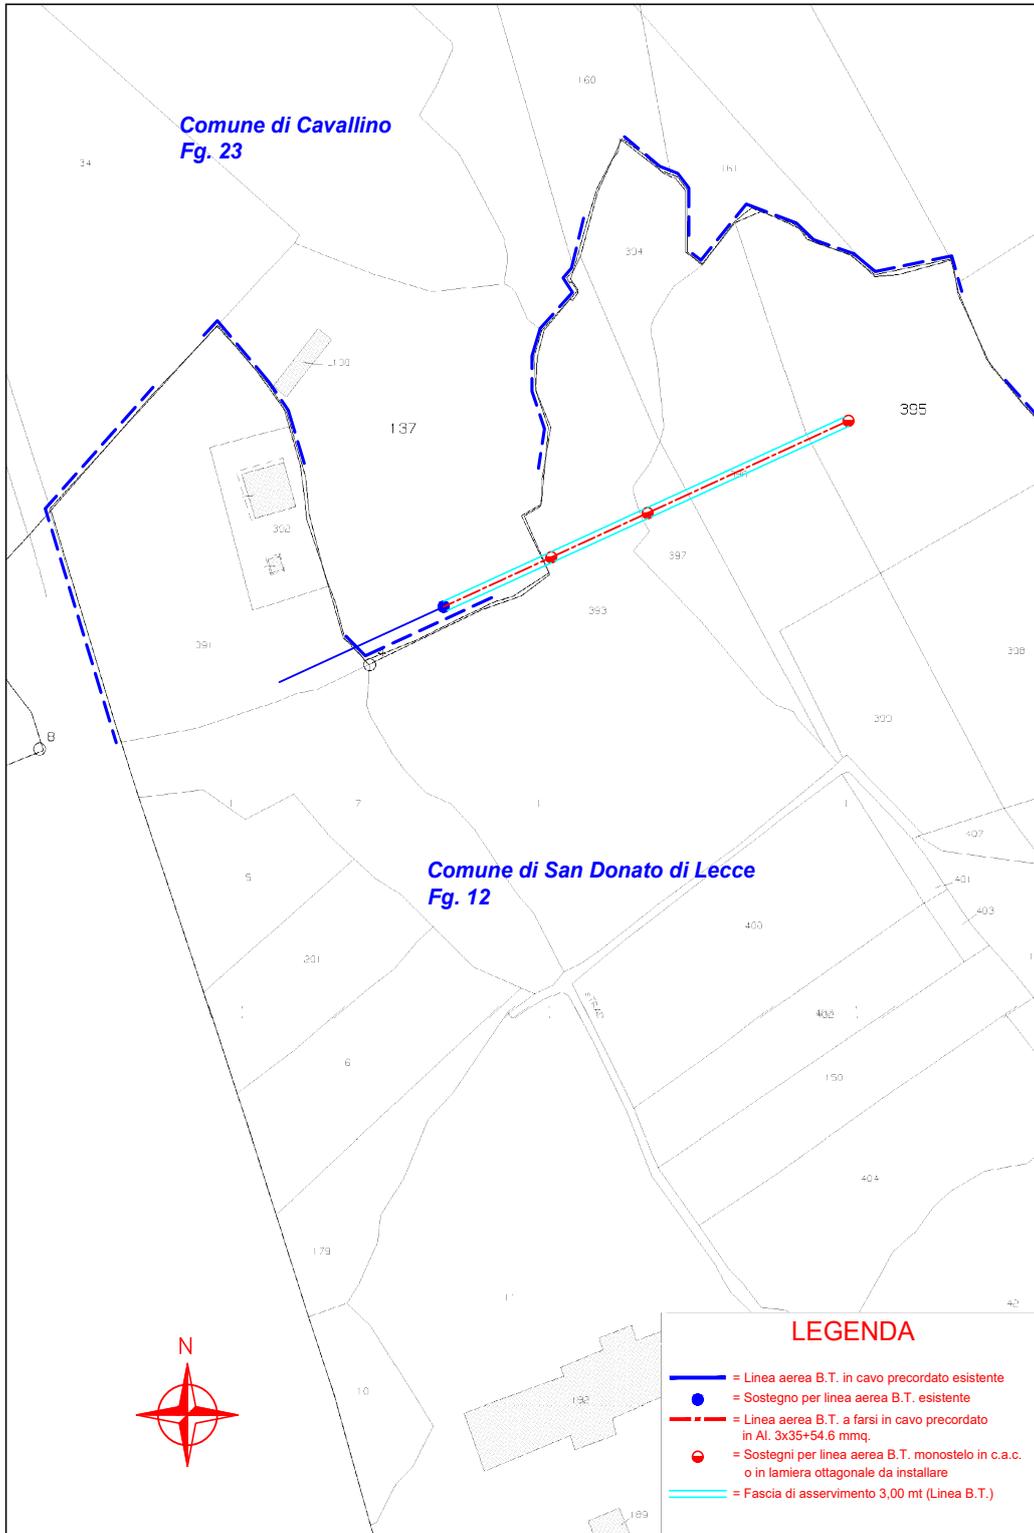

Elaborato da Studio Tec./Contabile ed Elab. Dati Geom. Dario Prete Via L. Cadorna, 18 73048 Nardo (LE) e-mail dario.prete@tiscali.it Tel. 329-3815000

LEGENDA

- = Linea aerea B.T. in cavo precordato esistente
- = Sostegno per linea aerea B.T. esistente
- - - = Linea aerea B.T. a farsi in cavo precordato in Al. 3x35+54.6 mmq.
- = Sostegni per linea aerea B.T. monostelo in c.a.c. o in lamiera ottagonale da installare
- = Fascia di asservimento 3,00 mt (Linea B.T.)