

ENEL DISTRIBUZIONE

**Pratica n. 2030344. Procedimento autorizzativo per la costruzione ed esercizio elettrodotto in cavo interrato BT a 0,380 kV per l'installazione di un nuovo armadio stradale, l'allacciamento di una nuova fornitura Cliente MENEGUZZO Roberto ed il potenziamento rete in Contrada Drago nel Comune di Castrignano del Capo Codice SGQ VF0000118400485.**

La sottoscritta e-distribuzione S. p. A. - Divisione Infrastrutture e Reti - Area Adriatica – Sviluppo Rete - Autorizzazioni e Patrimonio Industriale - in persona dell'Ing. Nicola Amodio, domiciliato per la carica in Via Tenente Casale Y Figoraa, 39 - 70123 Bari,

**RENDE NOTO**

che con istanza prot. **E-DIS-04/10/2019-0614145** indirizzata all'Ufficio Servizio Ambiente della Provincia di Lecce, ha chiesto ai sensi del vigente T.U. n°1775 sulle Acque e sugli Impianti elettrici, approvato con R.D. 11.12.33 e L.R n°25 del 09.10.08., l'autorizzazione a costruire ed esercire, con efficacia di dichiarazione di pubblica utilità, ex art. 16, comma 1, D.P.R. 327/2001 ed il rilascio del Decreto di Asservimento Coattivo (art.22 del D.P.R. n° 327/01) del seguente impianto, da citare come oggetto della pubblicazione:

**AUT\_2030344**

**Procedimento autorizzativo per la costruzione ed esercizio elettrodotto in cavo interrato BT a 0,380 kV per l'installazione di un nuovo armadio stradale, l'allacciamento di una nuova fornitura Cliente MENEGUZZO Roberto ed il potenziamento rete in Contrada Drago nel Comune di Castrignano del Capo Codice SGQ VF0000118400485**

La costruzione della suddetta linea interesserà i terreni allibrati in catasto del **Comune di Castrignano del Capo (LE)** come qui di seguito:

- Foglio 19 p.IIa 726
- Foglio 19 p.IIa 664
- Foglio 19 p.IIa 437

Le opposizioni, le osservazioni e comunque le condizioni a cui dovrà essere eventualmente vincolata la richiesta di autorizzazione, dovranno essere presentate dagli aventi interesse, alla succitata Provincia di Lecce entro 30 giorni dalla data di pubblicazione del presente avviso.


Gli atti e i documenti presentati con l'istanza possono essere visionati presso la Provincia di Lecce - Ufficio Servizio Ambiente - Via Botti n°1 - 73100 Lecce (LE).

Allegati:

- Planimetria su base catastale dell'opera

Distinti saluti

**NICOLA AMODIO**  
Il Responsabile

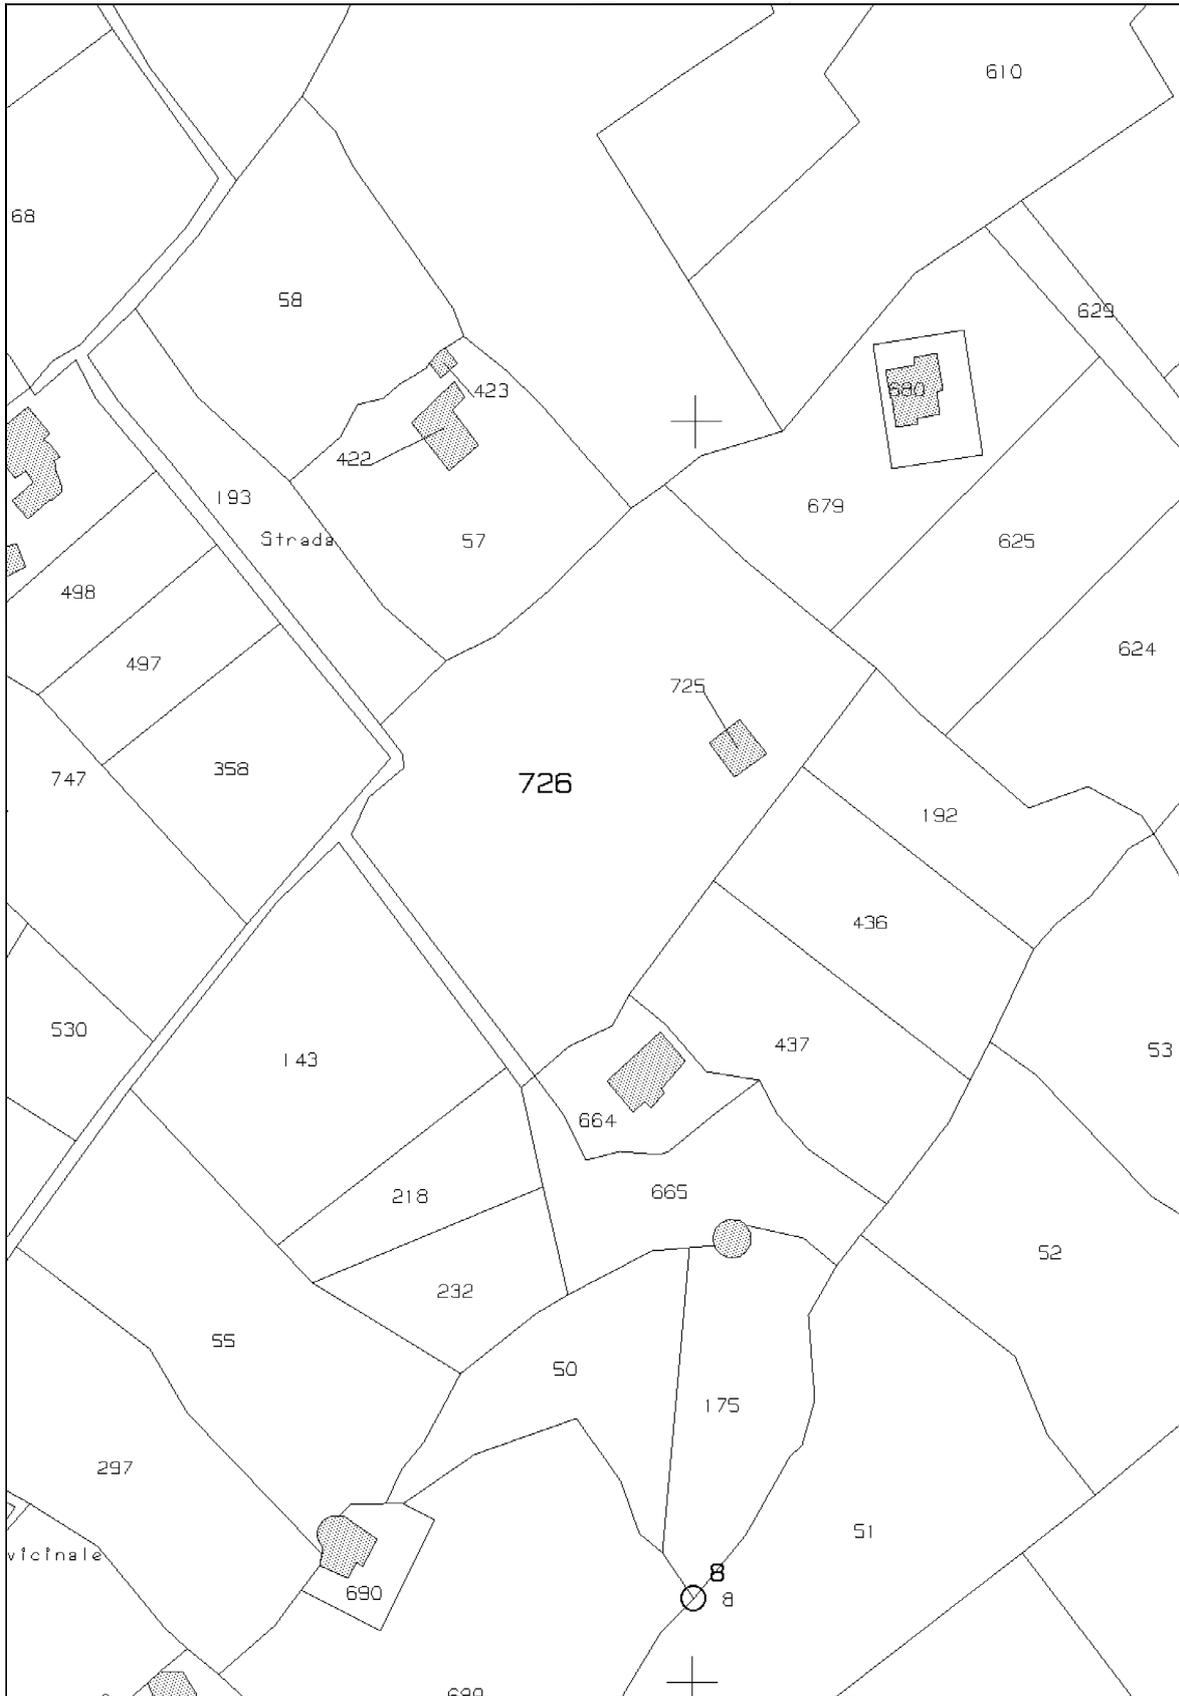

Comune di CASTRIGNANO DEL C., Foglio Catastale 19 scala 1:1.000

Studio di Ingegneria -- Ing. Sergio Cesari - cesergio@alice.it