

ENEL

Autorizzazione a costruire. Prat. n. 865520

Procedimento autorizzativo per la costruzione ed esercizio di una linea elettrica aerea e interrata BT per potenziamento rete e fornitura di energia elettrica al cliente De Matteis Antonio in via Vigne in agro del Comune di Corigliano D'Otranto (LE).

Codice SGQ VS0000030915947.

NOTIFICA DECRETO DI ASSERVIMENTO COATTIVO.

Ai sensi dell'art.17, comma 2, art.20, e art.22/bis del D.P.R. 8 giugno 2001, n.327 e successive modificazioni, l'ENEL Distribuzione - Gruppo Enel - Divisione Infrastrutture e Reti - Macro Area Territoriale Sud - Zona di Lecce-Maglie, società con unico socio ENEL S.p.A. e al cui coordinamento e controllo è soggetta, in qualità di promotore della procedura espropriativa ai fini della imposizione coattiva della servitù sui suoli interessati dalla realizzazione della opera in oggetto,

AVVISA

- che, con atto n°46390/2015 del 20 luglio 2015 l'Amministrazione Provinciale di LECCE, ha decretato l'**AUTORIZZAZIONE PER LA COSTRUZIONE E L'ESERCIZIO DI IMPIANTO ELETTRICO**;
- che tale impianto è stato **DICHIARATO DI PUBBLICA UTILITÀ** a termine di legge;
- che le aree di Vostra proprietà interessate all'intervento in programma, hanno le caratteristiche indicate nell'allegato elenco dei beni da asservire elenco ditte (piano particellare dell'elettrodotto).

Tutti i documenti relativi al procedimento sono depositati presso gli Uffici dell'Amministrazione Provinciale di LECCE e restano a Vostra disposizione perché possiate visionarli.

La S.V. potrà, nei 30 gg successivi alla notifica della presente, presentare presso la Provincia osservazioni scritte anche corredate da documenti utili, ovvero prendere contatto con questa Società al fine di convenire la cessione volontaria dell'immobile in questione.

Per tale evenienza, poiché dalla visura catastale emerge che i fondi di che trattasi hanno le caratteristiche come da elenco allegato, presumiamo che la indennità determinata in via d'urgenza sarà liquidata in complessivi €36.04 e che la scrivente sin d'ora **offre**.

Trascorso inutilmente tale periodo, ai sensi dell'art.22/bis del D.P.R. 8 giugno 2001, n.327 e successive modificazioni, daremo corso alla richiesta del Decreto di Asservimento Coattivo, con determinazione urgente della indennità e la successiva occupazione dei su citati fondi.

Restando in attesa di un cenno di conferma e riscontro porgiamo distinti saluti.

Allegati:

- Copia decreto di autorizzazione;
- Copia planimetria;
- Copia elenco ditte.

Enrica Irene Sanguedolce


Un Procuratore

RACCOMANDATA



PROVINCIA DI LECCE
SETTORE LAVORI PUBBLICI E MOBILITA'
SERVIZIO APPALTI ED ESPROPRI
Ufficio Espropri

203/PA/AP
203/DPLE

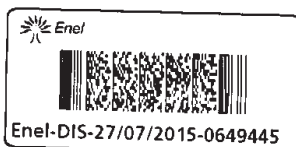

Lecce, 20 luglio 2015

Prot. n. 46380/2015

Allegati: 1

Referente pratica: dott.ssa Anna Barone

Tel. 0832.683768 Fax 0832.683766

Spett.le

ENEL Divisione Infrastrutture e Reti

Macro Area Territoriale Sud

Sviluppo Rete Puglia e Basilicata

Casella Postale 1031

70100 BARI

OGGETTO: Decreto di autorizzazione e dichiarazione di pubblica utilita' per la costruzione e l'esercizio di una linea elettrica aerea e interrata BT a 230/400 V per potenziamento rete e fornitura di e.c. al cliente De Matteis Antonio in Via Vigne - Corigliano d'Otranto (pratica 865520).

TRASMISSIONE COPIA AUTENTICA.

Si trasmette copia conforme all'originale del **Decreto n. 1812 del 30.06.2015.**

Distinti saluti.

**IL DIRIGENTE DEL SETTORE
LAVORI PUBBLICI E MOBILITA'**
(Ing. Rocco Merico)



PROVINCIA DI LECCE

N° 1812 del 30 giugno 2015

OGGETTO: DECRETO DI AUTORIZZAZIONE E DICHIARAZIONE DI PUBBLICA UTILITA' PER LA COSTRUZIONE E L'ESERCIZIO DI UNA LINEA ELETTRICA AEREA E INTERRATA BT a 230/400 V PER POTENZIAMENTO RETE E FORNITURA DI E.E. AL CLIENTE DE MATTEIS ANTONIO IN VIA VIGNE - CORIGLIANO D'OTRANTO.

IL DIRIGENTE DELL'UFFICIO ESPROPRIAZIONI

PREMESSO:

- che con nota prot. ENEL DIS n. 943748 del 29.10.2014 (pratica 865520), acquisita al Prot. 78476 del 30.10.2014 di questo Ente, l'ENEL Distribuzione S.p.A. - Divisione Infrastrutture e Reti - Macro Area Territoriale Sud - Sviluppo Rete Puglia e Basilicata - Unità Progettazione Lavori e Autorizzazioni, di seguito denominata ENEL, ha presentato istanza corredata dal piano tecnico della linea elettrica da costruire, intesa ad ottenere l'AUTORIZZAZIONE ALLA COSTRUZIONE E ALL'ESERCIZIO e la DICHIARAZIONE DI PUBBLICA UTILITA' di un impianto consistente in una linea elettrica aerea BT a 230/400 V per una percorrenza di Km 0,105 e una linea elettrica interrata BT a 230/400 V per una percorrenza di Km 0,010, secondo quanto meglio descritto negli elaborati allegati al presente Decreto, del quale formano parte integrante e sostanziale;
- che il D.P.R. n. 616 del 24.07.77 ha trasferito alle Regioni a statuto ordinario le funzioni amministrative esercitate dagli Organi Centrali e periferici dello Stato in materia di opere concernenti le linee elettriche relative agli impianti fino a 150.000 volt;
- che con D.Lgs n. 96 del 30.03.99, art. 36 lett. a), suddette funzioni sono state trasferite alle Province;
- che con note prot. Enel DIS n. 968671 del 06.11.2014, n. 974297 del 07.11.2014 e n. 1050787 del 02.12.2014, l'avvio del procedimento è stato comunicato ai proprietari dei terreni interessati dai lavori - ai sensi del comma 4 dell'art. 16 D.P.R. 8 giugno 2001 n. 327 e ss.mm.ii.;
- che in data 13.11.2014 l'ENEL ha provveduto, ai sensi dell'art. 5, comma 7, della L.R. 25/2008, alla pubblicazione sul sito informatico della Regione Puglia dell'avviso di avvenuto deposito della domanda di autorizzazione e che nei successivi 30 giorni non sono state presentate né osservazioni, né opposizioni;
- che sussiste la competenza dirigenziale all'emissione del presente Decreto ai sensi dell'art.107 del D.Lgs. n. 267 del 18 agosto 2000 e dell'art. 3, comma 7, della L. R. 22.02.2005 n. 3;
- che ai sensi dell'art. 120 del T.U. 1775/33 e dell'art. 5 della L.R. 09.10.2008 n. 25 il richiedente ha ottenuto i necessari nulla osta, autorizzazioni e/o pareri come appresso indicati:

AMMINISTRAZIONE INTERESSATA	Atto	Prot. Data
Comune di Corigliano d'Otranto	Parere da intendersi reso favorevolmente ex art. 5 co 6 L.R. 25/08	decorsi 90 gg da data ricevimento istanza (12.11.2014)
Ministero dello Sviluppo Economico Dipartimento per le Comunicazioni Ispettorato Territoriale Puglia e Basilicata	Parere da intendersi reso favorevolmente ex art. 5 co 6 L.R. 25/08	decorsi 90 gg da data ricevimento istanza (12.11.2014)

Ministero per i Beni e le Attività Culturali Soprintendenza per i Beni Archeologici della Puglia-Taranto	Parere favorevole con prescrizioni	Prot.15144 Class.34.19.04 del 09.12.2014
Regione Puglia Area Politiche per lo Sviluppo Rurale Servizio Foreste- Sezione Provinciale	Parere favorevole	Prot. AOO_036/0000664 del 12.01.2015
Comando Militare Esercito Puglia	Parere da intendersi reso favorevolmente ex art. 5 co 6 L.R. 25/08	decorsi 90 gg da data ricevimento istanza (11.11.2014)
Marina Militare Comando in capo del Dipartimento Militare Marittimo dello Ionio e del Canale d'Otranto	Parere favorevole	M_D MARSUD 0028932 del 20.11.2014
Aeronautica Militare Comando Scuole A.M./3^ Regione Aerea	Parere favorevole	M_D.ABA001.2512 del 20.01.2015

RITENUTO che il richiedente, con la citata istanza, si è obbligato ad accettare le condizioni imposte nella presente autorizzazione;

VISTI gli artt. 12, 16 e 52 *quater* del D.P.R. n. 327 dell'08.06.2001;

VISTE le LLRR Puglia n. 3 del 22.02.2005 e n. 25 del 09.10.2008;

VISTO il T.U. Leggi sulle acque e sugli impianti elettrici, approvato con R.D. n. 1775 dell'11.12.1933;

VISTO il disciplinare dei rapporti tra Provincia ed Enel rep. n. 26150 del 4.06.2009;

CONSIDERATA la finalità pubblica dell'opera da eseguire,

DECRETA:

1. l'ENEL è autorizzata alla costruzione ed all'esercizio dell'impianto di che trattasi secondo il progetto allegato nei limiti e secondo le prescrizioni degli enti interessati ed è dichiarata la pubblica utilità dell'opera;
2. l'ENEL è autorizzata ad apportare variazioni non significative al percorso nel caso, rispetto al tracciato originale, all'atto dell'esecuzione dell'opera siano sorti ostacoli imprevisti e non prevedibili;
3. in caso di mancato ottenimento con bonario componimento delle aree necessarie per la costruzione dell'opera e la costituzione della servitù, il decreto di occupazione definitiva per la costituzione della servitù di elettrodotto dovrà essere emesso entro e non oltre 5 anni dalla data del presente decreto;
4. sono fatti salvi i diritti dei terzi;
5. la corrispondenza tra l'opera realizzata e quanto autorizzato con il presente decreto verrà accertata a seguito della tempestiva comunicazione di completamento dell'opera, cui è tenuta l'ENEL, con il visto del responsabile del procedimento da apporre sul certificato di regolare esecuzione, redatto dall'ENEL stessa;

DISPONE

che l'ENEL dia notizia del presente decreto come disposto dall'art. 52 *quater* comma 7 e nelle forme previste dall'art. 17, comma 2, D.P.R. 327/2001,

NOMINA

responsabile del procedimento ex art. 6 della legge 241/90 il Dirigente dell'Ufficio Espropriazioni, Dott. Michele Sessa.

per il Dirigente del Servizio Appalti ed Espropri
IL DIRIGENTE DEL SETTORE
LAVORI PUBBLICI E MOBILITA'

(Ing. Rocco Merico)

pag. n.2 di 2

Provincia di Lecce via Umberto I n.13 - 73100 - Lecce





PIANO TECNICO

di pertinenza
della linea elettrica

da realizzarsi in località:


COMUNE DI CORIGLIANO D'OTRANTO
in Via Vigne Fog. 25 P.lle 91-110-111-109-67-105
Fog. 21 P.la 515

per la fornitura di e.e. in B.T. al cliente
Sig. DE MATTEIS Antonio.


(Coordinate 40°08'26.36"N – 18°14'25.99"E)

ARDESIA 865520

Il Responsabile
(Ing. Enrica Irene SANGUEDOLCE)

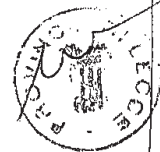

Studio Tecnico -- Ing. Sergio Cesari

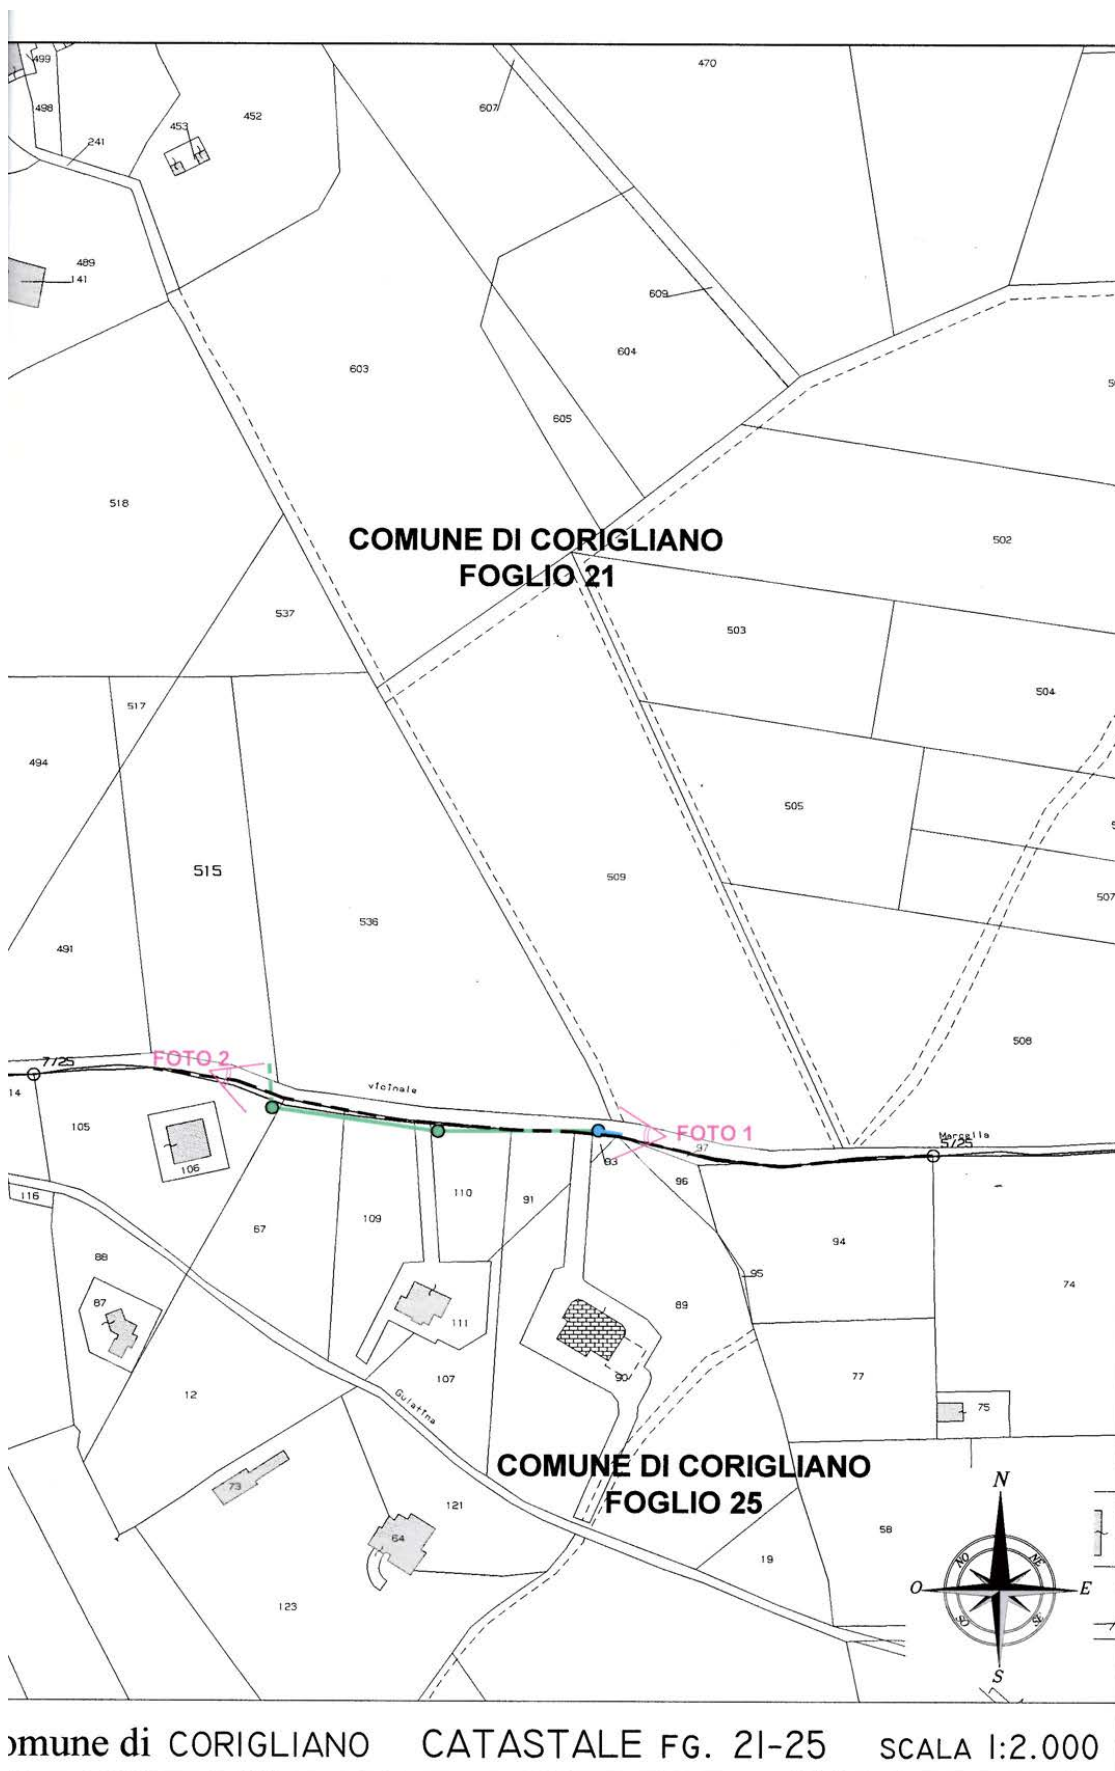

Comune di CORIGLIANO CATASTALE FG. 21-25 SCALA 1:2.000

Foglio3

ELENCO PROPRIETA' ATTRAVERSATE DALLA LINEA B.T. DA REALIZZARE
PER LA NUOVA FORNITURA ENERGIA ELETTRICA AL SIG. DE MATTEIS ANTONIO

DATI CATASTALI						DATI LINEA Bassa Tensione			
N	DITTA	COMUNE	Fog.	partic.	COLTURA	Lunghez	p a l i		Indennità
							L i n e a . .	V e r t i c e	
1	LUCHENA MICHELE nato a Corigliano D'otranto il 28/09/1961 e residente a Corigliano D'Otranto in via delle Vigne	CORIGLIANO D'OTRANTO	25	91	ULIVETO	20			44,20 SI RIFIUTA DI FIRMARE
2	COSTA SALVATORE nato a Corigliano D'otranto il 02/05/1939 e residente a Pzza Europa 34, Corsico - Milano	CORIGLIANO D'OTRANTO	25	109 110 111	SEMINATIVO	45	1		36,04 SI RIFIUTA DI FIRMARE
3	FUSO ADAMO nato a Corigliano D'otranto 03/04/1949 e residente a Corigliano D'otranto in via Ugo Foscolo	CORIGLIANO D'OTRANTO	25	105 67	SEMINATIVO	20		1	27,27 SI RIFIUTA DI FIRMARE