

ENEL

**Autorizzazione a costruire. Prat. n. 924748.**

NOTIFICA dell'AVVISO DI AVVIO DEL PROCEDIMENTO ai sensi del D.P.R. 8 giugno 2001 n.327 e L.R. n.25 del 25/10/2008 alla Sig.ra Landolfo Annunziata Teresa ed aventi causa sul mappale del Catasto Terreni n. 132 del foglio n. 41 in agro del Comune di Leverano.

L'ENEL Distribuzione - Gruppo Enel - Divisione Infrastrutture e Reti - Macro Area Territoriale Sud - Sviluppo Rete Puglia e Basilicata - Unità Progettazione Lavori e Autorizzazioni - Distaccamento Lecce - sede di Lecce - via Potenza,8 - 73100, LECCE, premesso:

- che con comunicazione Enel-DIS-02/10/2015-0824216, ha inviato alla Sig.ra Landolfo Annunziata Teresa, nata a Leverano il 24/03/1950 ed ivi residente in Via Circonvallazione Salentina n. 54, in qualità di proprietaria del terreno censito nel Catasto Terreni col mappale del Catasto Terreni n. 132 del foglio n. 41 in agro del Comune di Leverano, la notifica dell'AVVISO DI AVVIO DEL PROCEDIMENTO ai sensi del D.P.R. 8 giugno 2001 n.327 e L.R. n.25 del 25/10/2008, presentato alla PROVINCIA di LECCE Servizio Appalti ed Espropri il 30/09/2015;
- che la suddetta comunicazione non è stata recapitata per assenza della Sig.ra Landolfo Annunziata Teresa, come da Avviso di Ricevimento pervenuto dalle Poste Italiane e acquista al prot. Enel-DIS-02/10/2015-0824216;
- che ai sensi dell'art. 14, c. 2 L.R. 3/2005, nei casi di comunicazioni o notifiche non eseguite a causa di irreperibilità o di assenza del proprietario risultante dai registri catastali, gli stessi adempimenti possono essere effettuati mediante avviso affisso per almeno venti giorni consecutivi all'Albo pretorio del comune in cui risulta ubicato l'immobile e pubblicato sul sito informatico della Regione,

**TRASMETTE**

in uno alla presente l'unito avviso indirizzato alla Sig.ra Landolfo Annunziata Teresa ed agli aventi causa sul mappale del Catasto Terreni n. 132 del foglio n. 41 in agro del Comune di Leverano, con preghiera di volerlo pubblicare sull'Albo Pretorio di Codesto Comune, e sul sito informatico della Regione, per 20 giorni consecutivi alla ricezione dello stesso e poi restituirlo con relata di pubblicazione alla PROVINCIA di LECCE Servizio Appalti ed Espropri, dandocene comunicazione per conoscenza e indicando anche se Vi siano stati o meno ricorsi ed osservazioni da parte degli interessati.

L'occasione ci è gradita per porgere distinti saluti.

Allegati:

- Atto da pubblicare

Enrica Irene Sanguedolce  
Un Procuratore



Enel-DIS-02/10/2015-0824216

**Infrastrutture e Reti Italia**  
Distribuzione Territoriale Rete Puglia e Basilicata  
Progettazione Lavori e Autorizzazioni

00071 Pomezia RM - Casella Postale 229 - Via Spoleto sn  
F +39 02 39652880

eneldistribuzione@pec.enel.it

Raccomandata AR  
Spett.le  
LANDOLFO ANNUNZIATA TERESA  
Via Circonv. Salentina N. 54  
73045 LEVERANO LE

DIS/MAT/SU/DTR-PUB/SVR/PLA/DPLE

e p.c.:  
Spett.le  
Provincia di Lecce - Servizio Appalti ed  
Espropri  
PEC: protocollo@cert.provincia.le.it

Oggetto: Pratica Enel 924748 da citare sempre nella risposta  
AUTORIZZAZIONE PER PUBBLICA UTILITA' - AVVISO DI AVVIO DEL PROCEDIMENTO ai  
sensi del D.P.R. 8 giugno 2001 n.327 e L.R. n.25 del 25/10/2008.  
Procedimento autorizzativo alla costruzione ed esercizio di un elettrodotto BT aereo per  
potenziamento rete e allaccio clienti Miri Gianluca e Frassanito Salvatore, in contrada  
Befenicati, agro del Comune di Leverano (LE).  
SGQ VF0000041778689

Ai sensi dell'art.52 quater del D.P.R. dell' 8 giugno 2001, n.327 e dell'art.9 della L.R. n.25 del 25/10/2008 e successive modificazioni, ENEL Distribuzione - Gruppo Enel - Divisione Infrastrutture e Reti - Macro Area Territoriale Sud - Zona Lecce-Maglie Sviluppo Rete Puglia e Basilicata - Progettazione Lavori e Autorizzazioni - Distaccamento di Lecce - Sede di Lecce in via Potenza, 8 - 73100 Lecce, avvisa che ha presentato istanza alla Provincia di Lecce per l'**AUTORIZZAZIONE ALLA COSTRUZIONE E L'ESERCIZIO con DICHIARAZIONE DI PUBBLICA UTILITÀ'** dell'impianto in oggetto, il tutto ai fini dell'asservimento coattivo dei suoli occorrenti.

La richiesta, corredata dallo schema dell'atto di approvazione e di una relazione sommaria indicante la natura e lo scopo, nonché del progetto dell'opera, gli elaborati e documenti occorrenti, la descrizione dell'area da asservire (tra le quali è ricompresa l'area di proprietà di codesta Ditta riportata in catasto al Foglio n. **41** - Particella n. **132** in agro di **Leverano**) sono stati presentati in data **30/09/2015** presso il Servizio Appalti ed Espropri della Provincia di Lecce.

Codesta Ditta potrà formulare le proprie osservazioni entro il termine perentorio di giorni 30 dalla ricezione del presente avviso al suddetto Ufficio della Provincia di Lecce, in qualità di ente Autorizzante. Informiamo la S.V., altresì, che qualora lo volesse, siamo disponibili alla costituzione bonaria della servitù

1/2



di elettrodoto. In tal caso Vi preghiamo, sempre entro il termine di giorni 30 dal ricevimento della presente, di contattare il ns. Geom. Antonio Cinieri al numero di tel. 0832518529 - 3280427822.

Si avvisa inoltre la S.V. che, ove non sia più Proprietaria del fondo in questione, è tenuta, ai sensi dell'art. 3 comma 3 D.P.R. 8 giugno 2001, n° 327, a darne comunicazione, entro e non oltre giorni 30, all'Autorità espropriante o alla scrivente, indicando il nuovo proprietario o comunque fornendo copia degli atti in Vostro possesso, utili a ricostruire le vicende dell' immobile.

Il progetto è consultabile il Lunedì, Mercoledì e Venerdì dalle ore 10,30 alle ore 12,30, presso la Provincia di Lecce - Servizio Appalti ed Espropri - Via Botti, 1 - 73100 Lecce.

La planimetria allegata ha scopo solo indicativo in quanto la rappresentazione grafica non è in scala.

Distinti saluti.

**Enrica Irene Sanguedolce**  
Un Procuratore

Il presente documento è sottoscritto con firma digitale ai sensi dell'art. 21 del d.lgs. 82/2005. La riproduzione dello stesso su supporto analogico è effettuata da Enel Italia srl e costituisce una copia integra e fedele dell'originale informatico, disponibile a richiesta presso l'Unità emittente.


### STRALCIO PLANIMETRICO

COMUNE DI LEVERANO Fg. 41

Scala 1:2000

## LEGENDA

- = Linea aerea B.T. in cavo precordato esistente
- = Sostegno per linea aerea B.T. esistente
- - - = Linea aerea B.T. a farsi in cavo precordato in Al. 3x35+54.6 mmq.
- = Sostegni per linea aerea B.T. monostelo in c.a.c. o in lamiera ottagonale da installare
- = Fascia di asservimento 3,00 mt (Linea B.T.)
- TN = Terra neutro

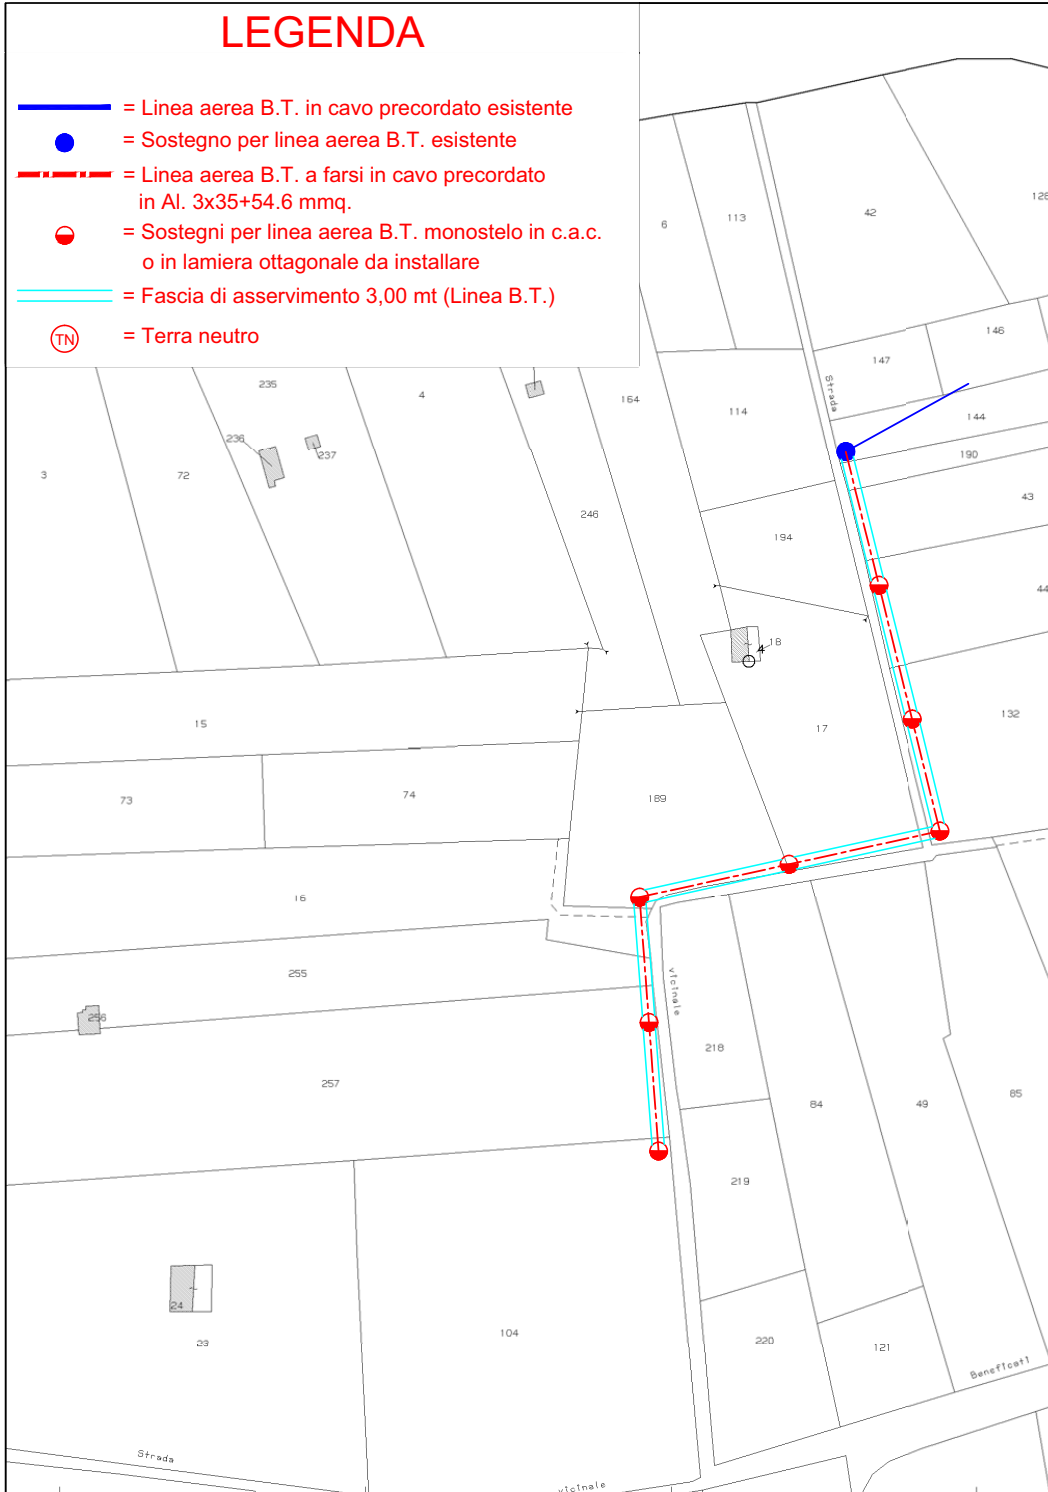

Elaborato da Studio Tec./Contabile ed Elab. Dati Geom.: Dario Prete Via L. Cadorna, 18 73048 Nardò (LE) e-mail: dario.prete@stscali.it Tel. 329-3815000