

ENEL

Autorizzazione costruzione ed esercizio di una linea elettrica aerea. Pratica 956676.

L'ENEL Distribuzione - Gruppo Enel - Infrastrutture e Reti Italia - Macro Area Territoriale Sud - Progettazione Lavori e Autorizzazioni - Sede di Bari - via Tenente Casale Y Figorooa, 39 - 70123 BARI, premesso:

- che con istanza Enel-DIS-12/11/2015-0933770, indirizzata al Servizio Appalti ed Espropri della Provincia di Lecce e consegnata il 09/01/2015, ha chiesto ai sensi del vigente T.U. n°1775 sulle Acque e sugli Impianti elettrici, approvato con R.D. 11.12.33 e L.R n°25 del 09.10.08., l'autorizzazione a costruire ed esercire, con efficacia di dichiarazione di pubblica utilità, ex art. 16, comma 1, D.P.R. 327/2001 ed il rilascio del Decreto di Asservimento Coattivo in via d'Urgenza (art.22 del D.P.R. n° 327/01) del seguente impianto: ***Procedimento autorizzativo per la costruzione e l'esercizio di una linea elettrica aerea BT per potenziamento rete e fornitura di energia elettrica al cliente Gioventù Granata s.r.l. in via Penta snc nell'agro del Comune di Nardò (LE) (Codice SGQ VF0000052443449);***
- che La costruzione della suddetta linea interesserà i terreni allibrati in catasto al Foglio di mappa n. **100** p.lle nn.**145 e 131**; al Foglio di mappa n.**106** p.lle **10, 402, 404, 143, 12, 13, 166, 16, 17, 198, 179, 178, 177, 176, 175, 174, 173, 18, 163, 172, 423, 135, 36, 75, 47, 200, 201, 202, 241**; al Foglio di mappa n.**107** p.la **1619**; al Foglio di mappa n.**115**, p.la **614**.
- che con comunicazione Enel-DIS-16/11/2015-0941458, ha inviato al Sig. De Benedettis Cosimo Damiano, nato a Nardò il 27/05/1959, in qualità di comproprietario del terreno censito nel Catasto Terreni col mappale n. **179** del foglio n. 106 in agro del Comune di Nardò, l'avviso di presentazione dell'istanza alla Provincia di Lecce per l'Autorizzazione alla Costruzione ed Esercizio con Dichiarazione di pubblica Utilità, ai fini dell'asservimento coattivo dei suoli occorrenti;
- che la suddetta comunicazione non è stata recapitata perché irreperibile, come da cartolina postale A.R. allegata;
- che con comunicazioni Enel-DIS-17/11/2015-0947655 e Enel-DIS-17/11/2015-0947661, ha inviato rispettivamente alle Sig.re Tarantino Elena, nata a Nardò il 09/11/1948 e Luceri Lidia Filomena, nata a Seclì il 23/04/1960, in qualità di comproprietarie dei rispettivi terreni censiti nel Catasto Terreni con i mappali n. **163 e 172** (Tarantino) e n.**423** (Luceri) del foglio n. 106 in agro del Comune di Nardò, l'avviso di presentazione dell'istanza alla Provincia di Lecce per l'Autorizzazione alla Costruzione ed Esercizio con Dichiarazione di pubblica Utilità, ai fini dell'asservimento coattivo dei suoli occorrenti;
- che le suddette comunicazione non sono state recapitate per indirizzo insufficiente, come da cartoline postali A.R. allegate;
- che ai sensi dell'art. 14, c.2 L.R. 3/2005, nei casi di comunicazioni o notifiche non eseguite a causa di irreperibilità o di assenza del proprietario risultante dai registri catastali, gli stessi adempimenti possono essere effettuati mediante avviso affisso per almeno venti giorni consecutivi all'albo Pretorio del Comune in cui risulta ubicato l'immobile e pubblicato sul sito informatico della Regione;

TRASMETTE

In uno alla presente gli uniti avvisi indirizzati ai proprietari dei rispettivi mappali (179 - 163 e 172 - 423 del foglio n. 106) in agro del Comune di Nardò, con preghiera di volerli pubblicare sull'Albo Pretorio di Codesto Comune e sul sito informatico della Regione Puglia, per 20 giorni consecutivi alla ricezione dello stesso e poi

restituirlo con relata di pubblicazione alla Provincia di Lecce Servizio Appalti ed Espropri, dandocene comunicazione per conoscenza e indicando anche se vi siano stati o meno ricorsi ed osservazioni da parte degli interessati.

L'occasione ci è gradita per porgere distinti saluti.

Allegati:

- atti da pubblicare: Enel-DIS-16/11/2015-0941458; Enel-DIS-17/11/2015-0947655; Enel DIS-17/11/2015-0947661
- cartolina AR inesitata Sig. De Benedettis Cosimo Damiano - cartolina AR inesitata Sig.ra Tarantino Elena
- cartolina AR inesitata Sig.ra Luceri Lidia Filomena

Vincenzo Antonio Masciave'

Il Responsabile

**Infrastrutture e Reti Italia**Distribuzione Territoriale Rete Puglia e Basilicata
Progettazione Lavori e Autorizzazioni00071 Pomezia RM - Casella Postale 229 - Via Spoleto sn
F +39 02 39652880

eneldistribuzione@pec.enel.it

DIS/MAT/SU/DTR-PUB/SVR/PLA/DPLE

Raccomandata AR
Spett.le
Sig. DE BENEDITTIS COSIMO Damiano
Via Giovanni Xxiii, 6
73048 NARDÒ LE

Raccomandata AR
Spett.le
Sig. DE BENEDITTIS ESPEDITO
Via Giovanni Xxiii, 6
73048 NARDÒ LE

Raccomandata AR
Spett.le
Sig. DE BENEDITTIS LUIGI GREGORIO
Via S. Biagio, 7
70020 BITETTO BA

Raccomandata AR
Spett.le
Sig.ra DE BENEDITTIS ROSARIA ANNA
Via Gallipoli, 65
73048 NARDÒ LE

Raccomandata AR
Spett.le
Sig. DE BENEDITTIS SALVATORE
ANTONIO
Via Balilla, 27
73048 NARDÒ LE

e p.c.
Spett.le
PROVINCIA LECCE
Servizio Appalti ed Espropri
Via Umberto I, 13
73100 LECCE LE

1/3

Id. 20613621



PEC: protocollo@cert.provincia.le.it

Oggetto: **[Pratica ENEL 956676 da citare sempre nella risposta]**

Procedimento autorizzativo per la costruzione e l'esercizio di una linea elettrica aerea MT e cabina di trasformazione MT/BT microbox, per potenziamento rete e fornitura di energia elettrica al cliente "GIOVENTU' GRANATA Srl", in via Penta snc, in agro del Comune di Nardò (LE).

Codice SGQ VF0000052443449

Ai sensi dell'art.52 quater del D.P.R. dell' 8 giugno 2001, n.327 e dell'art.9 della L.R. n.25 del 25/10/2008 e successive modificazioni, ENEL Distribuzione - Gruppo Enel - Infrastrutture e Reti Italia - Macro Area Territoriale Sud - Progettazione Lavori e Autorizzazioni - Distaccamento di Lecce in via Potenza, 8 - 73100 Lecce, avvisa che ha presentato istanza alla Provincia di Lecce per l'**AUTORIZZAZIONE ALLA COSTRUZIONE E L'ESERCIZIO** con **DICHIARAZIONE DI PUBBLICA UTILITÀ** dell'impianto in oggetto, il tutto ai fini dell' asservimento coattivo dei suoli occorrenti.

La richiesta, corredata dallo schema dell'atto di approvazione e di una relazione sommaria indicante la natura e lo scopo, nonché del progetto dell'opera, gli elaborati e documenti occorrenti, la descrizione dell' area da asservire (tra le quali è ricompresa l' area di proprietà di codesta Ditta riportata in catasto al Foglio n. 106 - Particelle n. 179 in agro di **Nardò**) sono stati presentati in data **12/11/2015** presso il Servizio Appalti ed Espropri della Provincia di Lecce.

Codesta Ditta potrà formulare le proprie osservazioni entro il termine perentorio di giorni 30 dalla ricezione del presente avviso al suddetto Ufficio della Provincia di Lecce, in qualità di ente Autorizzante.

Informiamo la S.V., altresì, che qualora lo volesse, siamo disponibili alla costituzione bonaria della servitù di elettrodotto. In tal caso Vi preghiamo, sempre entro il termine di giorni 30 dal ricevimento della presente, di contattare il ns. Sig. Giuseppe Miglietta al numero di tel. 0832.518534 - cell. 328.0427970.

Si avvisa inoltre la S.V. che, ove non sia più Proprietaria del fondo in questione, è tenuta, ai sensi dell'art. 3 comma 3 D.P.R. 8 giugno 2001, n° 327, a darne comunicazione, entro e non oltre giorni 30, all'Autorità espropriante o alla scrivente, indicando il nuovo proprietario o comunque fornendo copia degli atti in Vostro possesso, utili a ricostruire le vicende dell' immobile.

Il progetto è consultabile da Lunedì a Venerdì dalle ore 9,00 alle ore 12,00, presso la Provincia di Lecce - Servizio Appalti ed Espropri - Via Botti, 1 - 73100 Lecce.


La planimetria allegata ha scopo solo indicativo in quanto la rappresentazione grafica non è in scala.



Distinti saluti

Domenico Trotta
Il Responsabile

Il presente documento è sottoscritto con firma digitale ai sensi dell'art. 21 del d.lgs. 82/2005. La riproduzione dello stesso su supporto analogico è effettuata da Enel Italia srl e costituisce una copia integra e fedele dell'originale informatico, disponibile a richiesta presso l'Unità emittente.

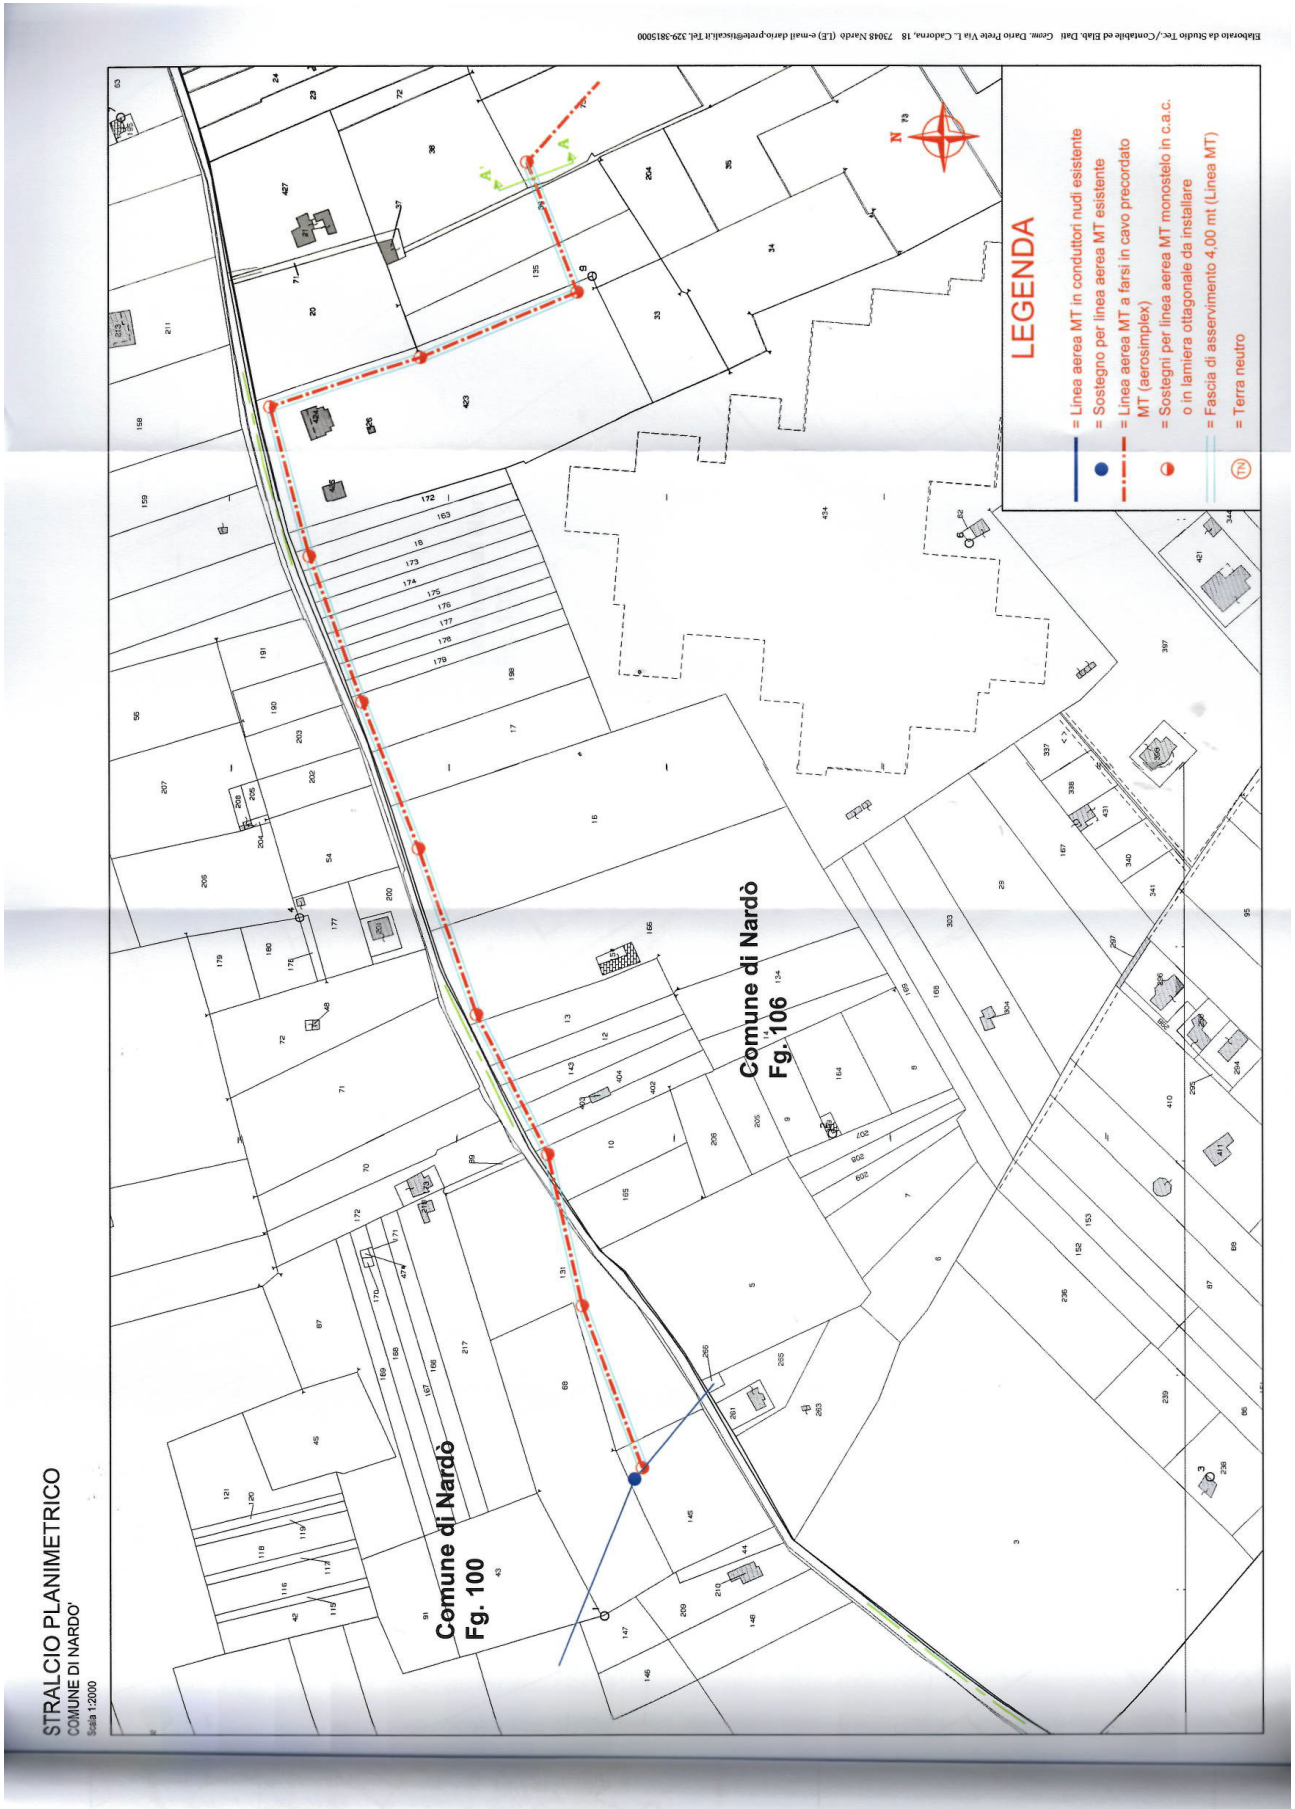



Infrastrutture e Reti Italia
Distribuzione Territoriale Rete Puglia e Basilicata
Progettazione Lavori e Autorizzazioni

00071 Pomezia RM - Casella Postale 229 - Via Spoleto sn
F +39 02 39652880

eneldistribuzione@pec.enel.it

DIS/MAT/SU/DTR-PUB/SVR/PLA/DPLE

Raccomandata AR
Spett.le
Sig. CLIMACO CLEMENTE
Berliner Platz, 5
74072 HEILBRONN EE
GERMANIA

Raccomandata AR
Spett.le
Sig.ra TARANTINO ELENA
Berliner Platz, 5
74072 HEILBRONN EE
GERMANIA

e p.c.
Spett.le
PROVINCIA LECCE
Servizio Appalti ed Espropri
Via Umberto I, 13
73100 LECCE LE
PEC: protocollo@cert.provincia.le.it

Oggetto: **[Pratica ENEL 956676 da citare sempre nella risposta]**

Procedimento autorizzativo per la costruzione e l'esercizio di una linea elettrica aerea MT e cabina di trasformazione MT/BT microbox, per potenziamento rete e fornitura di energia elettrica al cliente "GIOVENTU' GRANATA Srl", in via Penta snc, in agro del Comune di Nardò (LE).

Codice SGQ VF0000052443449

Ai sensi dell'art.52 quater del D.P.R. dell' 8 giugno 2001, n.327 e dell'art.9 della L.R. n.25 del 25/10/2008 e successive modificazioni, ENEL Distribuzione - Gruppo Enel - Infrastrutture e Reti Italia - Macro Area Territoriale Sud - Progettazione Lavori e Autorizzazioni - Distaccamento di Lecce in via Potenza, 8 - 73100 Lecce, avvisa che ha presentato istanza alla Provincia di Lecce per l'**AUTORIZZAZIONE ALLA COSTRUZIONE E L'ESERCIZIO** con **DICHIARAZIONE DI PUBBLICA UTILITÀ** dell'impianto in oggetto,

1/2



il tutto ai fini dell' asservimento coattivo dei suoli occorrenti.

La richiesta, corredata dallo schema dell'atto di approvazione e di una relazione sommaria indicante la natura e lo scopo, nonché del progetto dell'opera, gli elaborati e documenti occorrenti, la descrizione dell' area da asservire (tra le quali è ricompresa l' area di proprietà di codesta Ditta riportata in catasto al Foglio n. 106 - Particelle n. 163 - 172 in agro di **Nardò**) sono stati presentati in data **12/11/2015** presso il Servizio Appalti ed Espropri della Provincia di Lecce.

Codesta Ditta potrà formulare le proprie osservazioni entro il termine perentorio di giorni 30 dalla ricezione del presente avviso al suddetto Ufficio della Provincia di Lecce, in qualità di ente Autorizzante.

Informiamo la S.V., altresì, che qualora lo volesse, siamo disponibili alla costituzione bonaria della servitù di elettrodotto. In tal caso Vi preghiamo, sempre entro il termine di giorni 30 dal ricevimento della presente, di contattare il ns. Sig. Giuseppe Miglietta al numero di tel. 0832.518534 - cell. 328.0427970.

Si avvisa inoltre la S.V. che, ove non sia più Proprietaria del fondo in questione, è tenuta, ai sensi dell'art. 3 comma 3 D.P.R. 8 giugno 2001, n° 327, a darne comunicazione, entro e non oltre giorni 30, all'Autorità espropriante o alla scrivente, indicando il nuovo proprietario o comunque fornendo copia degli atti in Vostro possesso, utili a ricostruire le vicende dell' immobile.

Il progetto è consultabile da Lunedì a Venerdì dalle ore 9,00 alle ore 12,00, presso la Provincia di Lecce - Servizio Appalti ed Espropri - Via Botti, 1 - 73100 Lecce.


La planimetria allegata ha scopo solo indicativo in quanto la rappresentazione grafica non è in scala.

Distinti saluti

Domenico Trotta
Il Responsabile

Il presente documento è sottoscritto con firma digitale ai sensi dell'art. 21 del d.lgs. 82/2005. La riproduzione dello stesso su supporto analogico è effettuata da Enel Italia srl e costituisce una copia integra e fedele dell'originale informatico, disponibile a richiesta presso l'Unità emittente.

STRALCIO PLANIMETRICO
COMUNE DI NARDÒ
Scala 1:2000

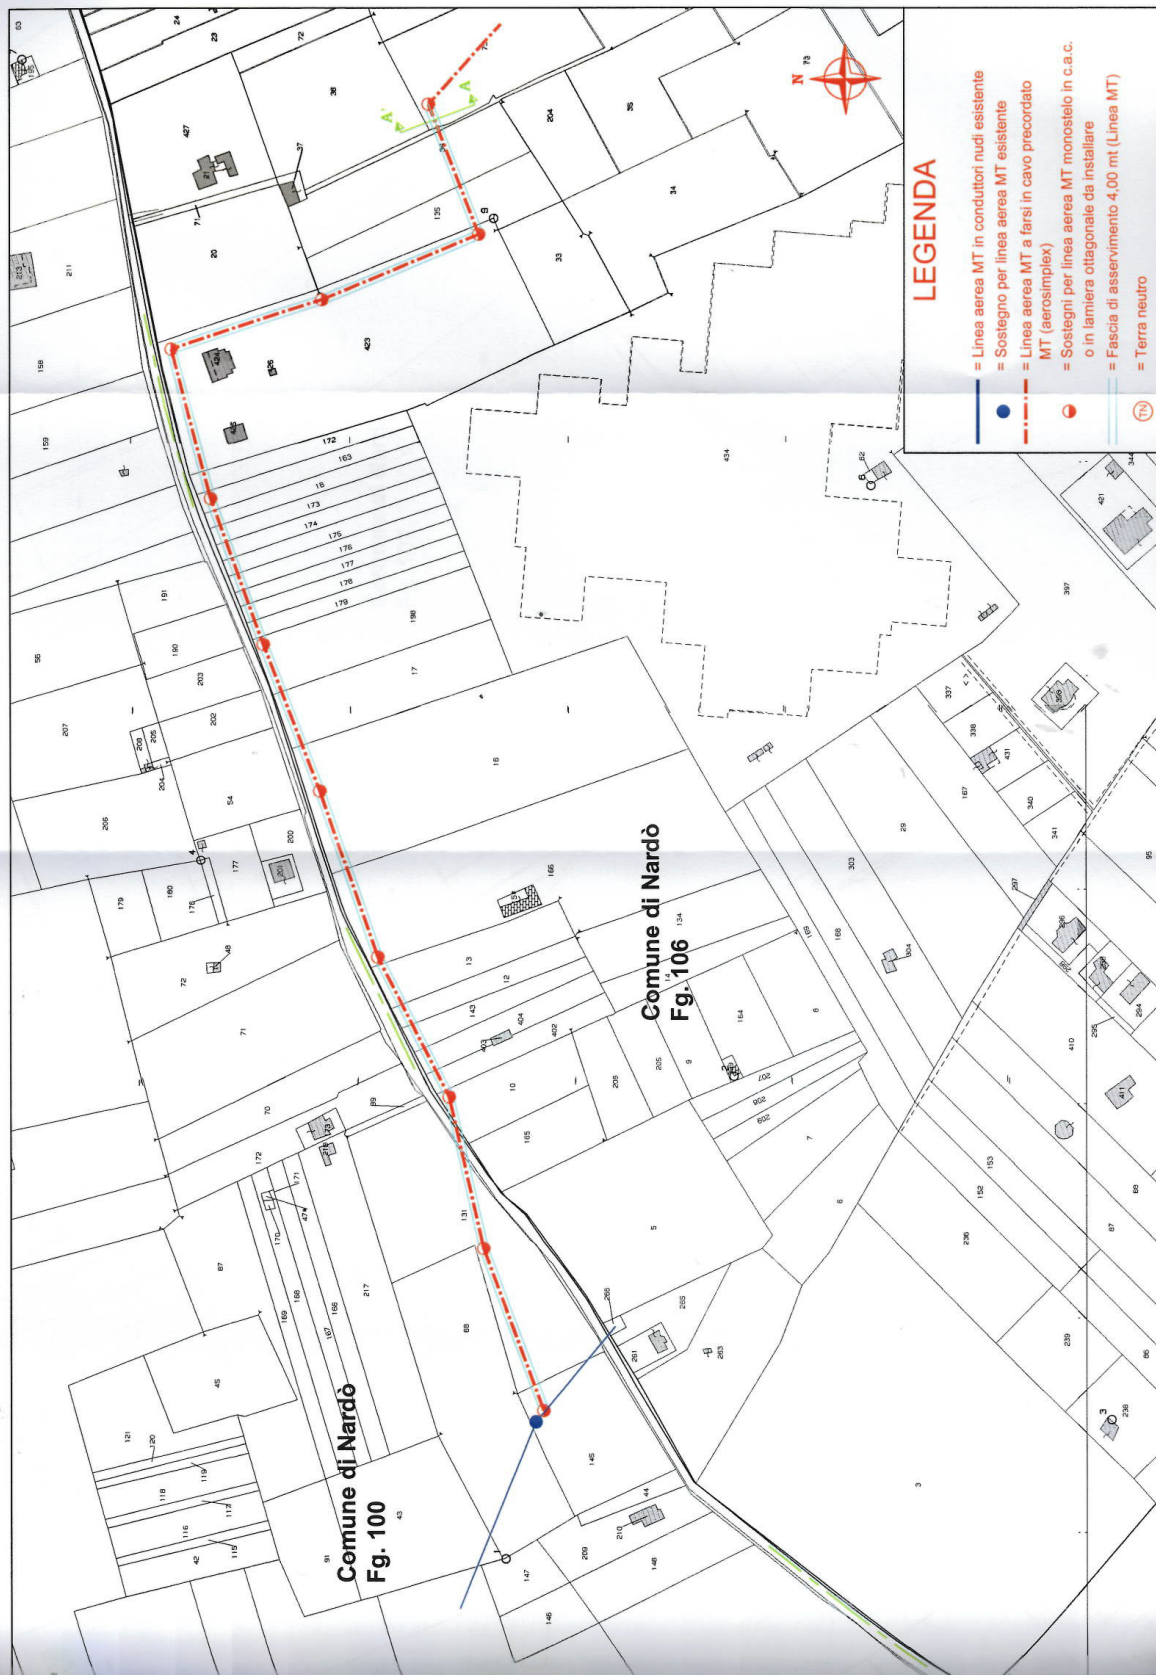



Infrastrutture e Reti Italia
Distribuzione Territoriale Rete Puglia e Basilicata
Progettazione Lavori e Autorizzazioni

00071 Pomezia RM - Casella Postale 229 - Via Spoleto sn
F +39 02 39652880

eneldistribuzione@pec.enel.it

Raccomandata AR
Spett.le
Sig.ra
LUCERI LIDIA FILOMENA
Via C.da Carignano Snc
73048 NARDÒ LE

DIS/MAT/SU/DTR-PUB/SVR/PLA/DPLE

e p.c.
Spett.le
PROVINCIA LECCE
Servizio Appalti Ed Espropri
73100 VIA UMBERTO I, 13 LE
PEC: protocollo@cert.provincia.le.it

Oggetto: Pratica ENEL 956676 da citare sempre nella risposta
Procedimento autorizzativo per la costruzione e l'esercizio di una linea elettrica aerea MT e cabina di trasformazione MT/BT microbox, per potenziamento rete e fornitura di energia elettrica al cliente GIOVENTU GRANATA Srl, in via Penta snc, in agro del Comune di Nardo (LE).
Codice SGQ VF0000052443449

Ai sensi dell'art.52 quater del D.P.R. dell' 8 giugno 2001, n.327 e dell'art.9 della L.R. n.25 del 25/10/2008 e successive modificazioni, ENEL Distribuzione - Gruppo Enel - Infrastrutture e Reti Italia - Macro Area Territoriale Sud - Progettazione Lavori e Autorizzazioni - Distaccamento di Lecce in via Potenza, 8 - 73100 Lecce, avvisa che ha presentato istanza alla Provincia di Lecce per l'**AUTORIZZAZIONE ALLA COSTRUZIONE E L'ESERCIZIO** con **DICHIARAZIONE DI PUBBLICA UTILITÀ** dell'impianto in oggetto, il tutto ai fini dell' asservimento coattivo dei suoli occorrenti.

La richiesta, corredata dallo schema dell'atto di approvazione e di una relazione sommaria indicante la natura e lo scopo, nonché del progetto dell'opera, gli elaborati e documenti occorrenti, la descrizione dell' area da asservire (tra le quali è ricompresa l' area di proprietà di codesta Ditta riportata in catasto al Foglio n. 106 - Particelle n. 423 in agro di **Nardò**) sono stati presentati in data **12/11/2015** presso il Servizio Appalti ed Espropri della Provincia di Lecce.

Codesta Ditta potrà formulare le proprie osservazioni entro il termine perentorio di giorni 30 dalla ricezione del presente avviso al suddetto Ufficio della Provincia di Lecce, in qualità di ente Autorizzante.

Informiamo la S.V., altresì, che qualora lo volesse, siamo disponibili alla costituzione bonaria della servitù

1/2



di elettrodotto. In tal caso Vi preghiamo, sempre entro il termine di giorni 30 dal ricevimento della presente, di contattare il ns. Sig. Giuseppe Miglietta al numero di tel. 0832.518534 - cell. 328.0427970. Si avvisa inoltre la S.V. che, ove non sia più Proprietaria del fondo in questione, è tenuta, ai sensi dell'art. 3 comma 3 D.P.R. 8 giugno 2001, n° 327, a darne comunicazione, entro e non oltre giorni 30, all'Autorità espropriante o alla scrivente, indicando il nuovo proprietario o comunque fornendo copia degli atti in Vostro possesso, utili a ricostruire le vicende dell' immobile.


Il progetto è consultabile da Lunedì a Venerdì dalle ore 9,00 alle ore 12,00, presso la Provincia di Lecce - Servizio Appalti ed Espropri - Via Botti, 1 - 73100 Lecce.


La planimetria allegata ha scopo solo indicativo in quanto la rappresentazione grafica non è in scala.

Distinti saluti


Domenico Trotta
Il Responsabile

Il presente documento è sottoscritto con firma digitale ai sensi dell'art. 21 del d.lgs. 82/2005. La riproduzione dello stesso su supporto analogico è effettuata da Enel Italia srl e costituisce una copia integra e fedele dell'originale informatico, disponibile a richiesta presso l'Unità emittente.

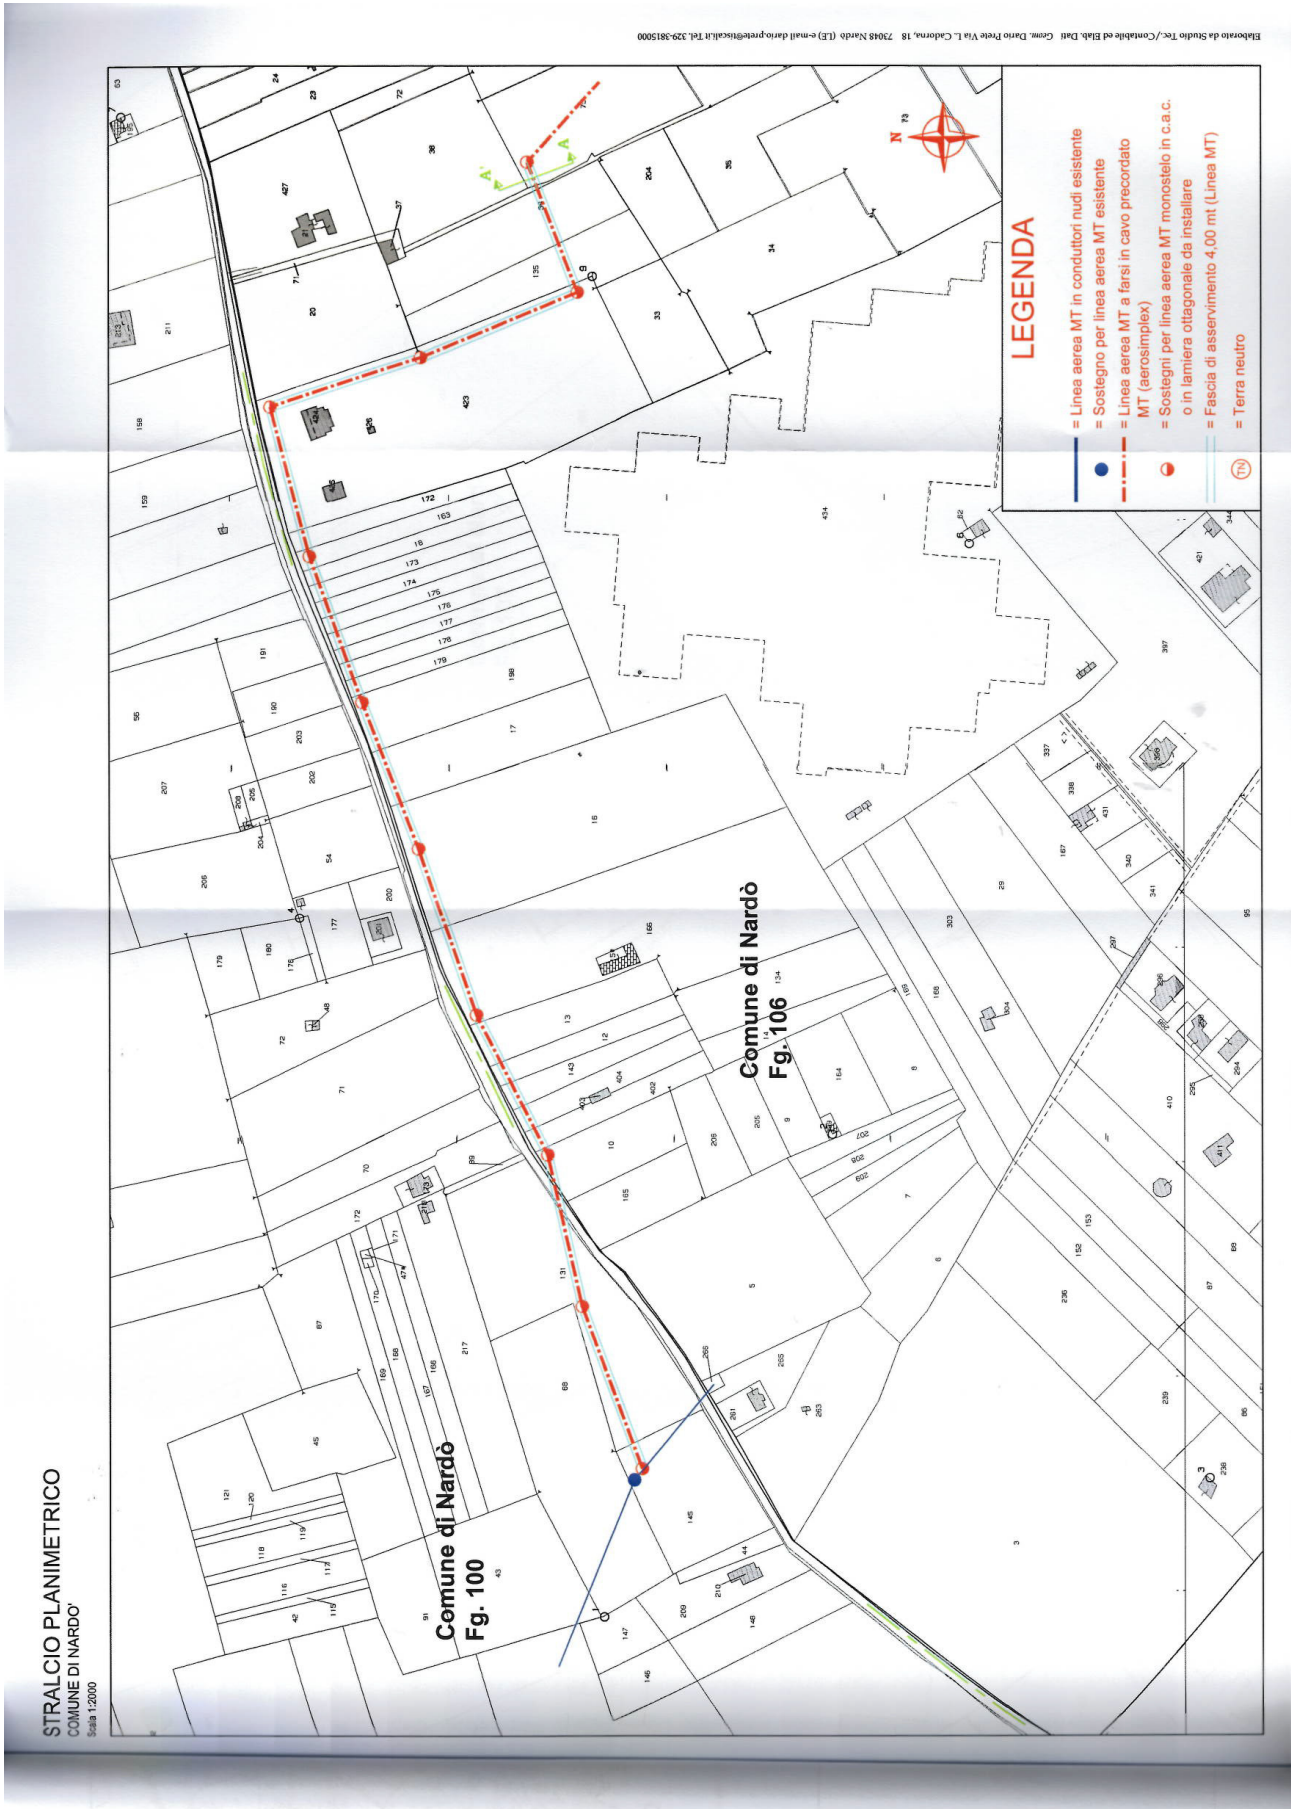

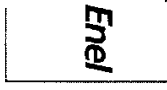

Mod. CA210A - Ed.02/13 - EP0610A-EP1800A - S. H

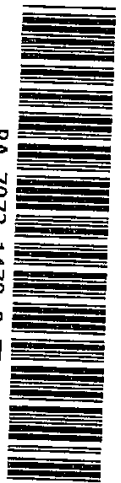

RA 7073 1478 0 IT



Registered Mail

AR 00071 POEZIA
RN

N DAPY

Poste italiane

18.11.2015 14.04
EURO 008.10



CN 15

Raccomandata AR
Spett.le
Sig.ra TARANTINO ELENA
Berliner Platz 5
74072 HEILBRONN EE
GERMANIA

Zurück/Retour

Empfänger/Firma unter der angegebenen Anschrift nicht zu ermitteln

Inconnu/Adresse inconnue

Empfänger verzogen, Einwilligung zur Weitergabe der neuen Anschrift liegt nicht vor.

Déménagement

Annahme verweigert

Refusé

Nicht abgeholt

Non réclamé

Nicht zulässig

Non admiss.

Rücksendung an/Retour à:

0173111

Enel

Enel-DIS-17/11/2015-0947661

14192721158-4

Posta Raccomandata Pro **Posteitaliane** 18.11.2016 11.01 Euro 004.00

AR N.DAPY
00071 POMEZIA RI

Raccomandata AR
Spett.le
Sig.ra
LUCERI LIDIA FILOMENA
Via C. da Carignano Snc
73048 NARDÒ LE

Posteitaliane
Mod. 24B - EP 0699 - ST (3F)
Mod. 01406 (EX W8910)
Lotto C/ET 22824 Ed. 01/14

Siamo spiacenti di non aver recapitato questo invio in quanto:

è stato rifiutato l'indirizzo è insufficiente
 l'indirizzo è inesatto l'indirizzo è inesistente

il destinatario è:

irreperibile sconosciuto
 deceduto trasferito

Data 20/11/16 Firma *[Signature]*

Enel

Enel-DIS-16/11/2015-0941458

14192725451-8

Posta Raccomandata Pro **Posteitaliane** 16.11.2016 14.18 Euro 004.00

AR N.DAPY
00071 POMEZIA RI

Raccomandata AR
Spett.le
Sig. DE BENEDETTIS COSIMO Damiano
Via Giovanni XXIII, 6
73048 NARDÒ LE

Posteitaliane
Mod. 24B - EP 0699 - ST (3F)
Mod. 01406 (EX W8910)
Lotto C/ET 22824 Ed. 01/14

Siamo spiacenti di non aver recapitato questo invio in quanto:

è stato rifiutato l'indirizzo è insufficiente
 l'indirizzo è inesatto l'indirizzo è inesistente

il destinatario è:

irreperibile sconosciuto
 deceduto trasferito

Data 20-11-16 Firma *[Signature]*